

41-285-48 (1) a
(13)



AYUNTAMIENTO DE MADRID

ARCHIVO GENERAL

41-285-48 (1) a (13)

Palacio de la Prensa

13 (planos)

AYUNTAMIENTO DE MADRID
LIBRO 25
CANCELADO
SALIDA
ARCHIVO GENERAL


AYUNTAMIENTO DE MADRID
LIBRO 25
CANCELADO
SALIDA
ARCHIVO GENERAL

AYUNTAMIENTO DE MADRID
LIBRO 18
CANCELADO
SALIDA
ARCHIVO GENERAL

CASA DE LA PRENSA

1 PLANTA DE CIMENTOS
ESCALA

DEDO MURCILOZA OTAÑO ARQ. = MADRID JUNIO 1924.

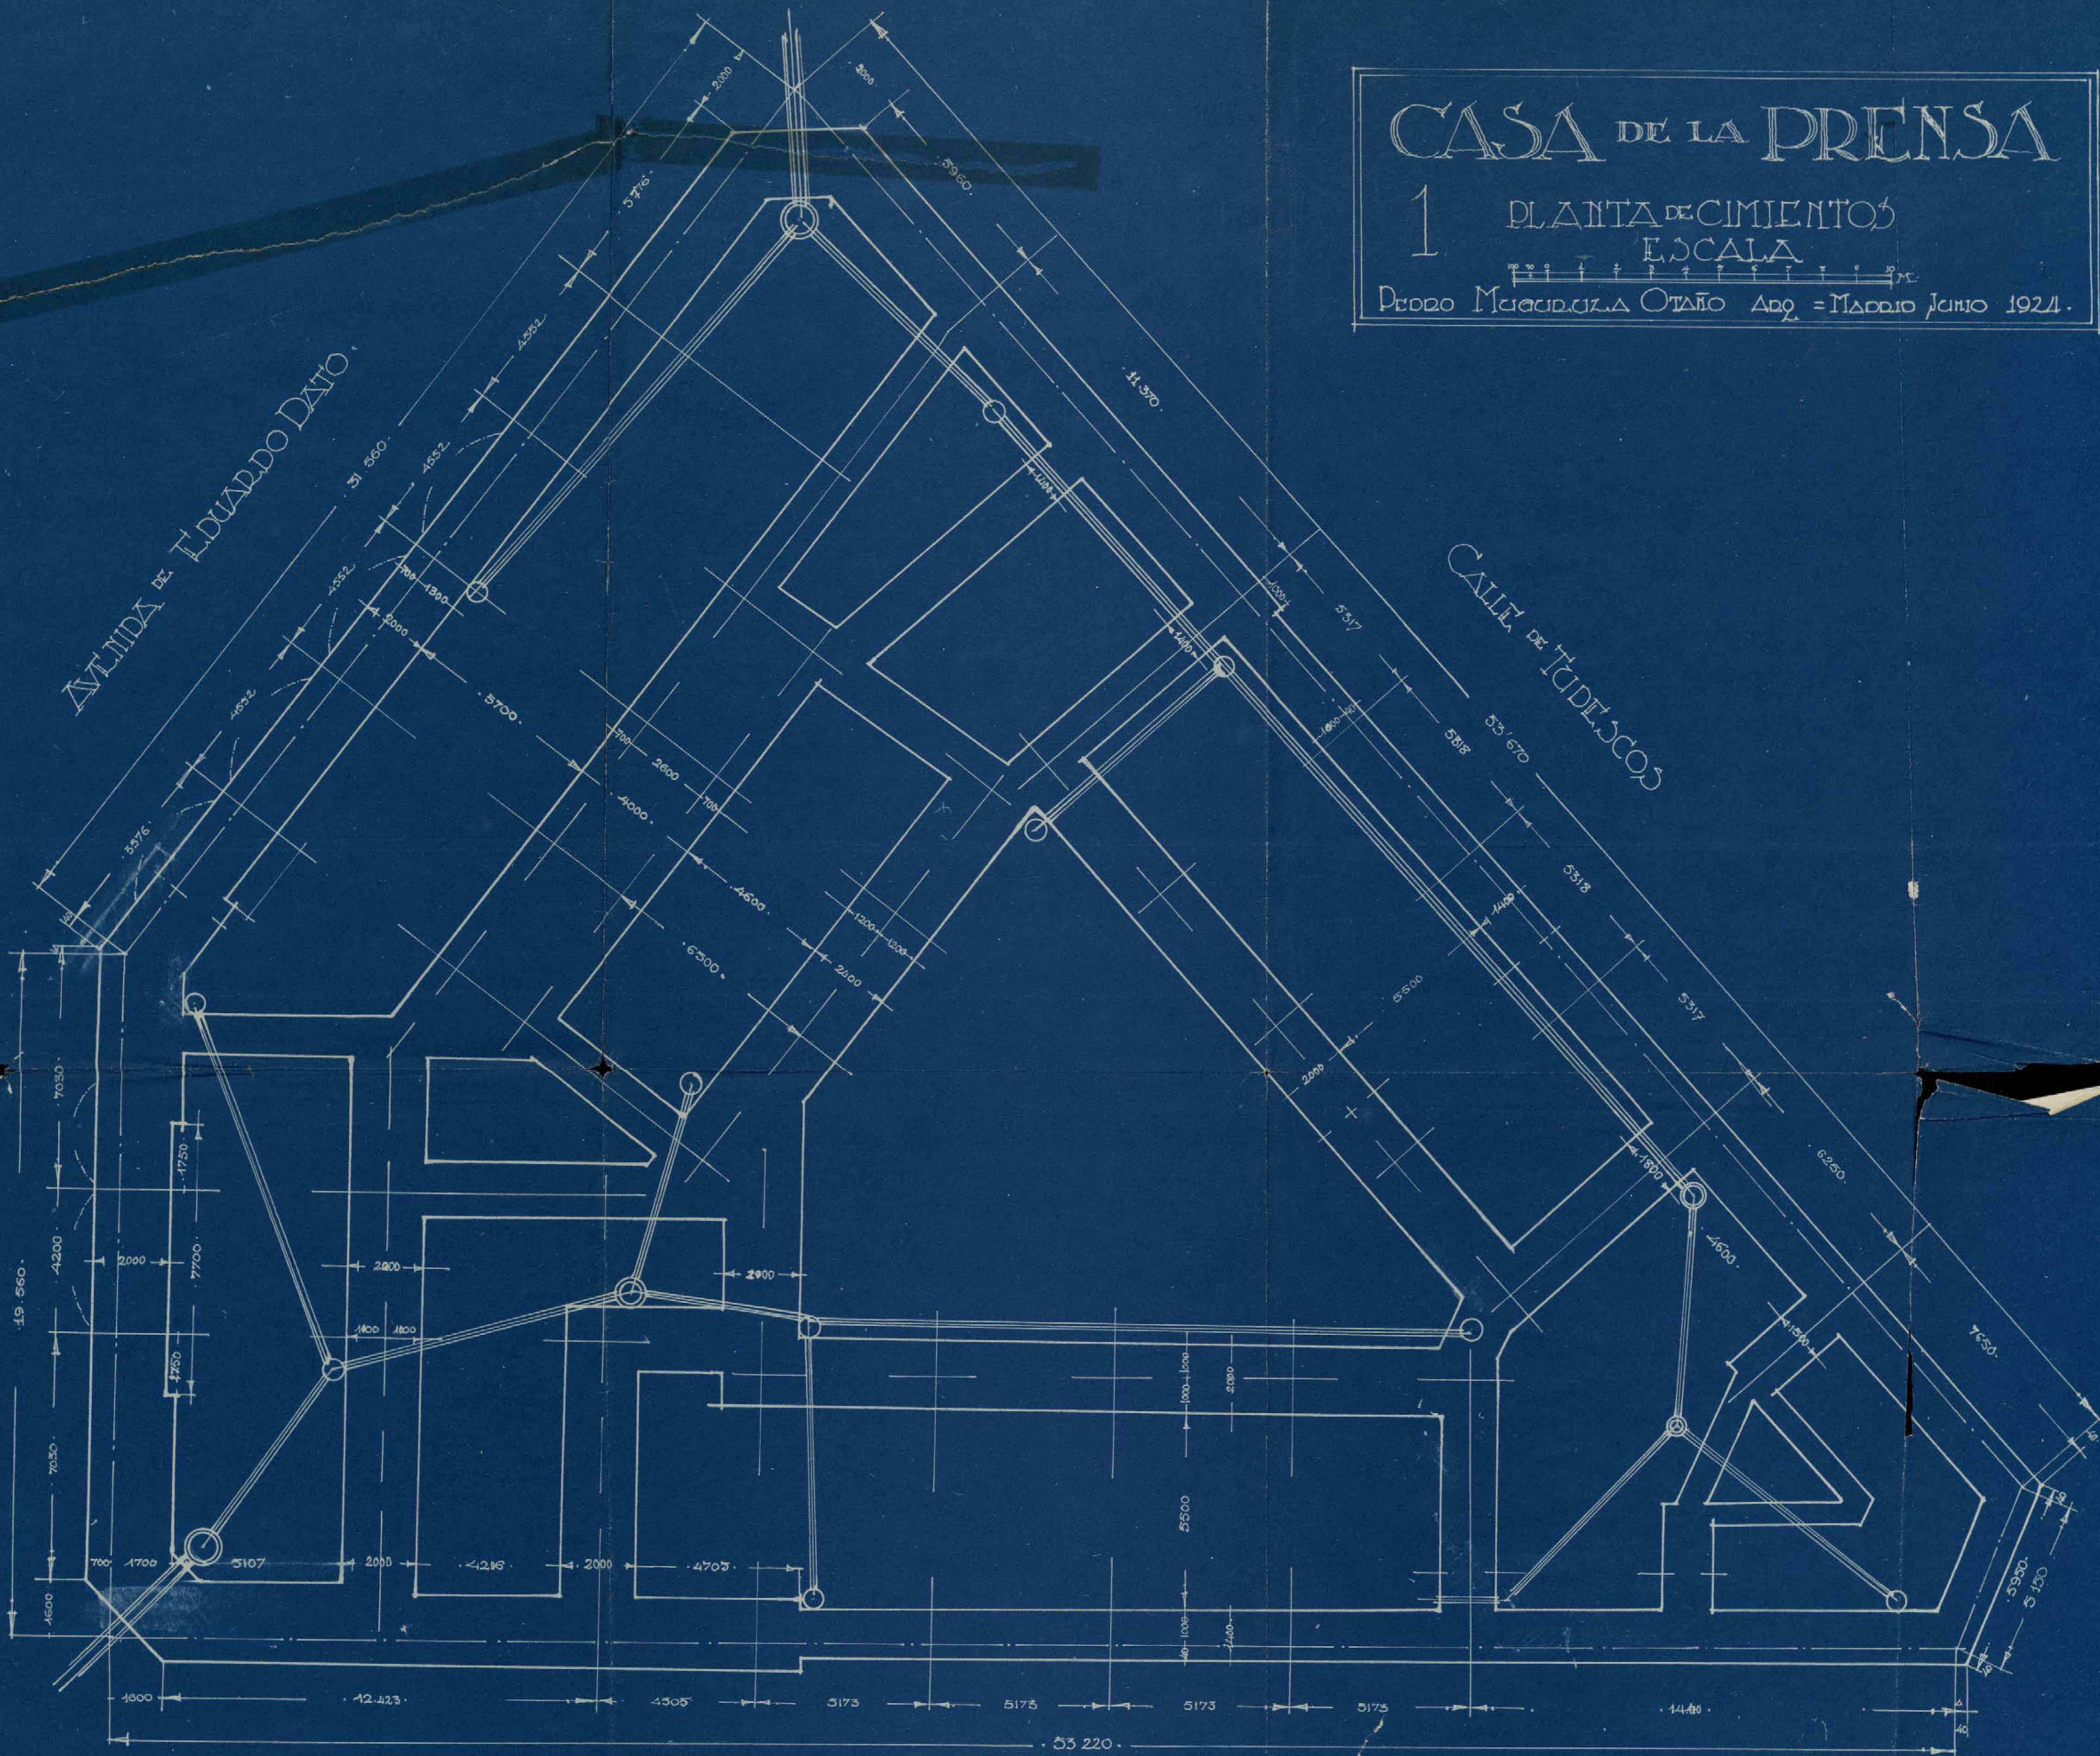


AVENIDA DE PI MARDAL

CALLE DE AYUNTAMIENTO DE MADRID

CASA DE LA PRENSA

2 PLANTA DE SOTANOS ESCALA

1:1000
PEDRO MUGURUZA OZÁIZ Arquitecto - MADRID, JUNIO 1924.

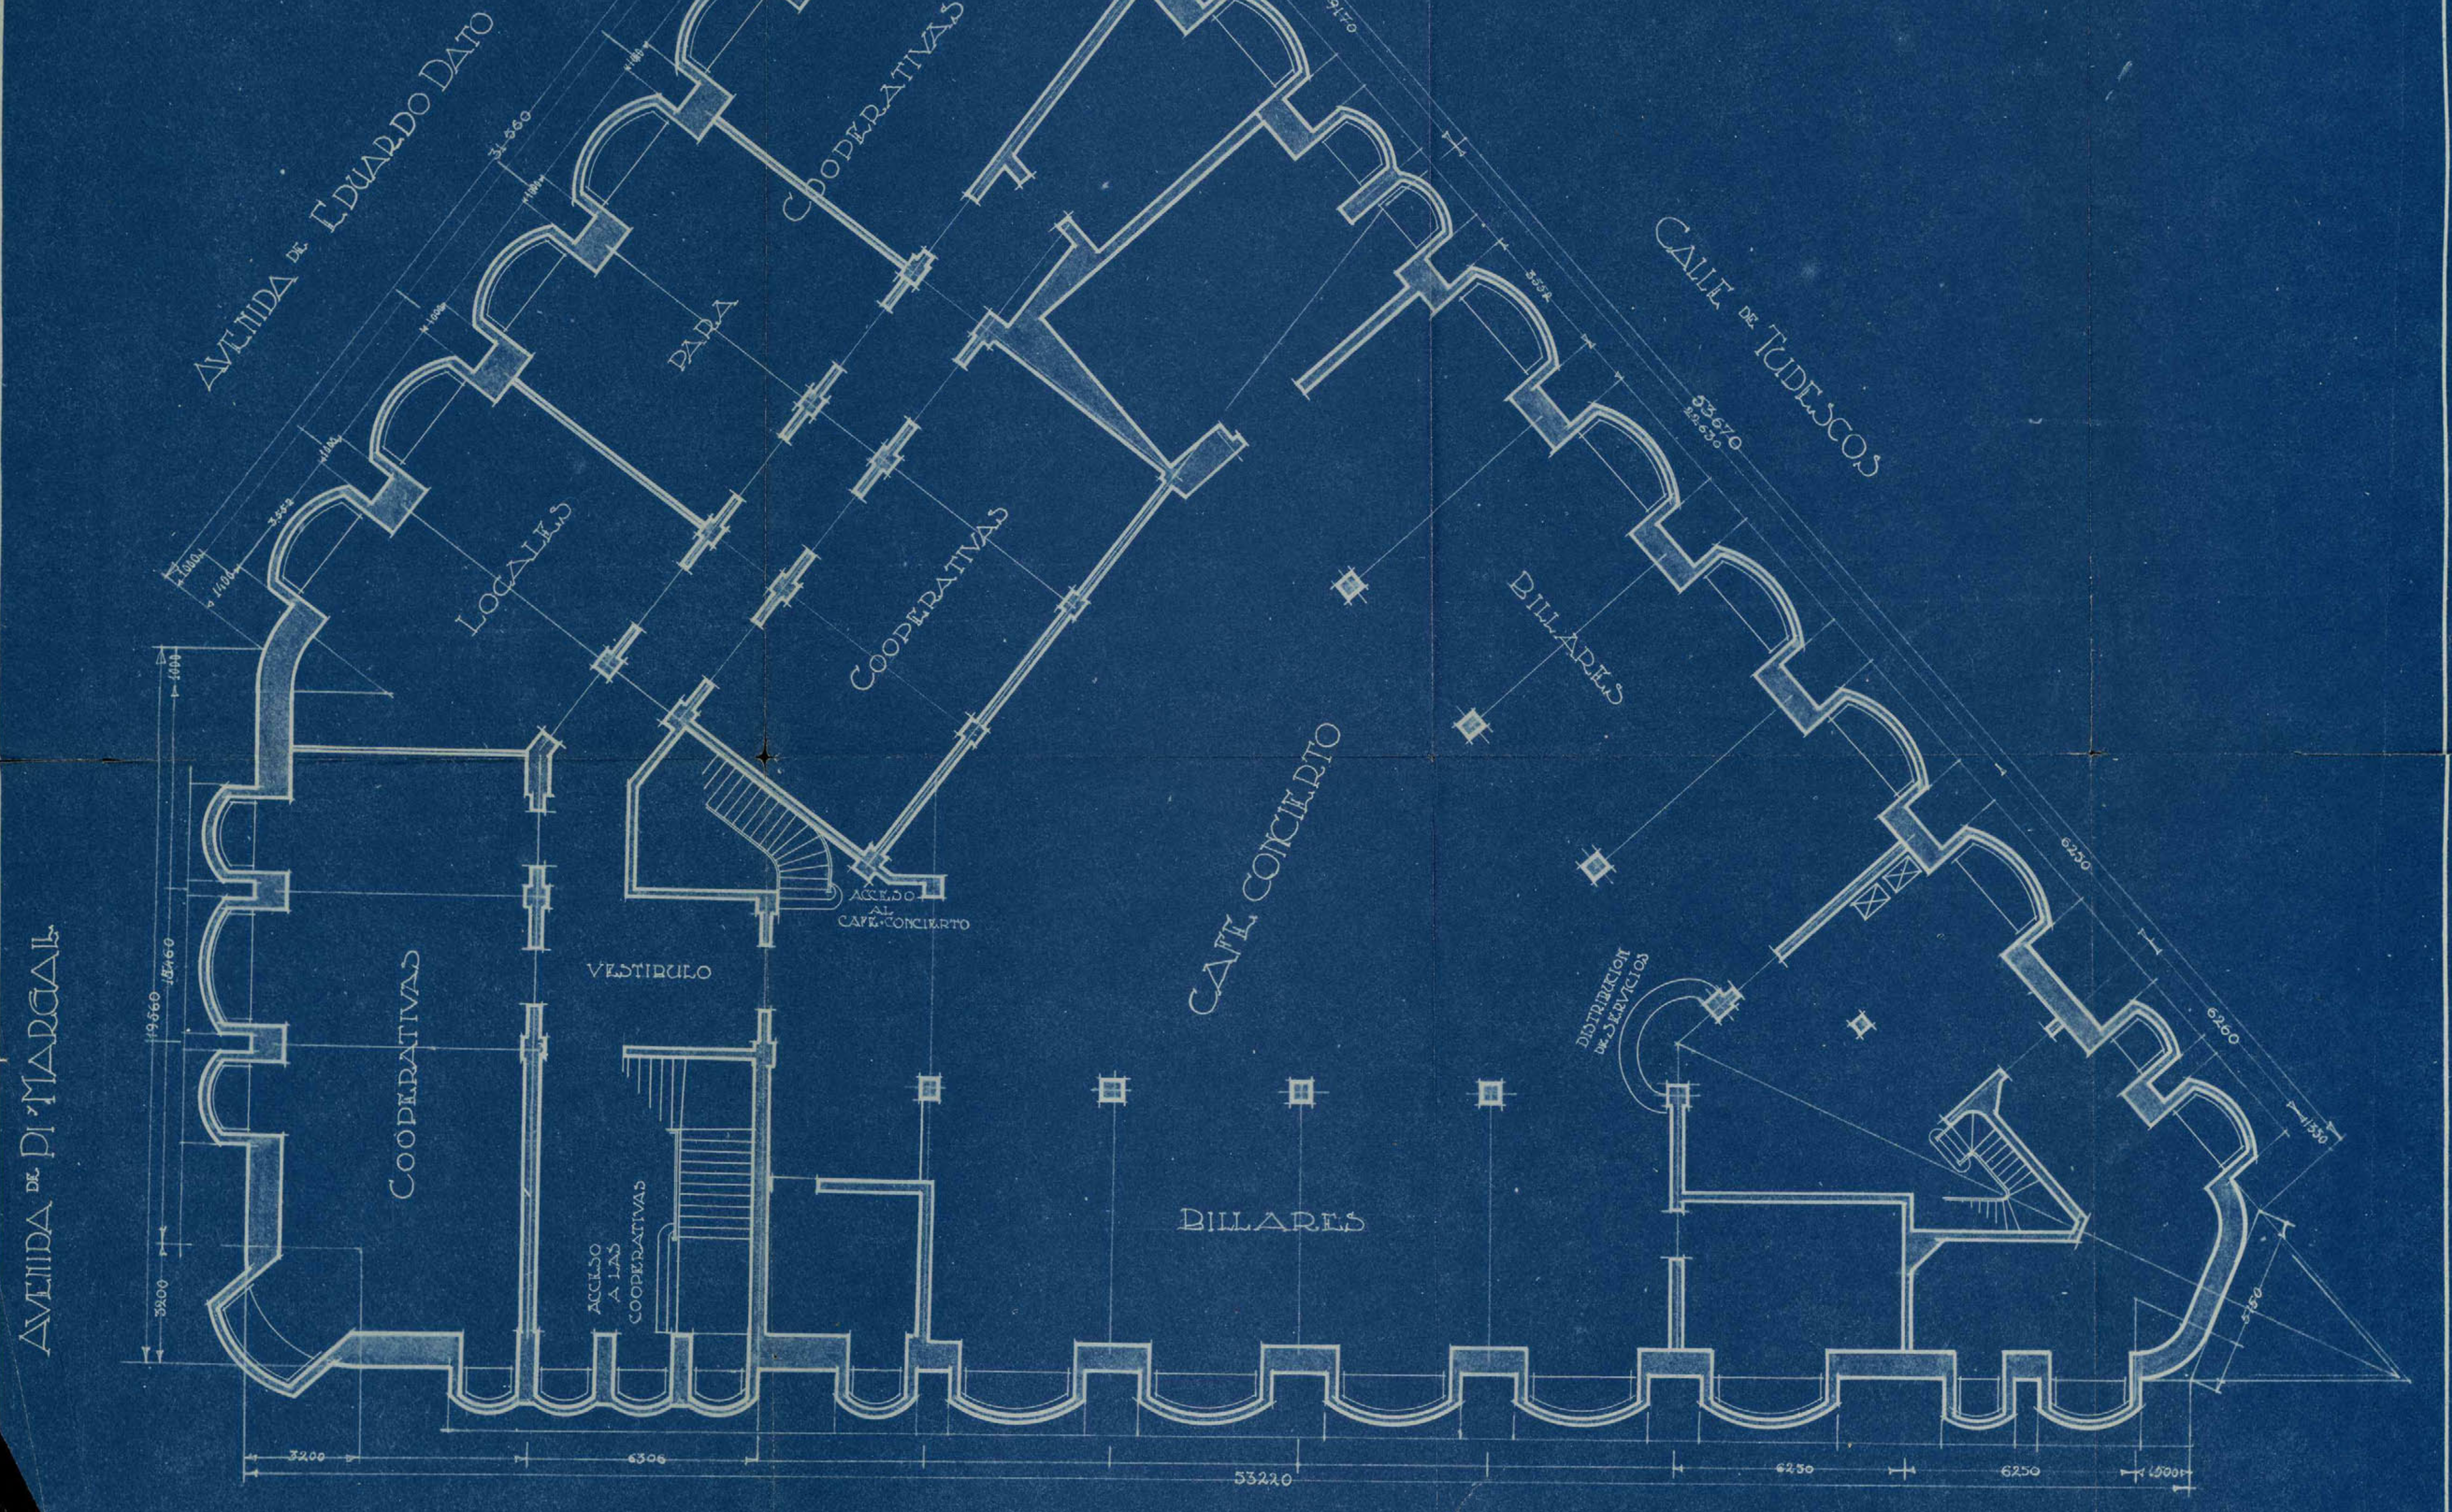


AVENIDA DE PI MARGAL

CALLE DE ARGUETA Ayuntamiento de Madrid

CASA DE LA PRENSA

3 PLANTA BAJA A NIVEL DE CALLE.
CAFFÉ, Y ACCESOS
ESCALA

PEDRO MAGURULA OTAÑO Arqu. = MADRID, JUNIO 1924.

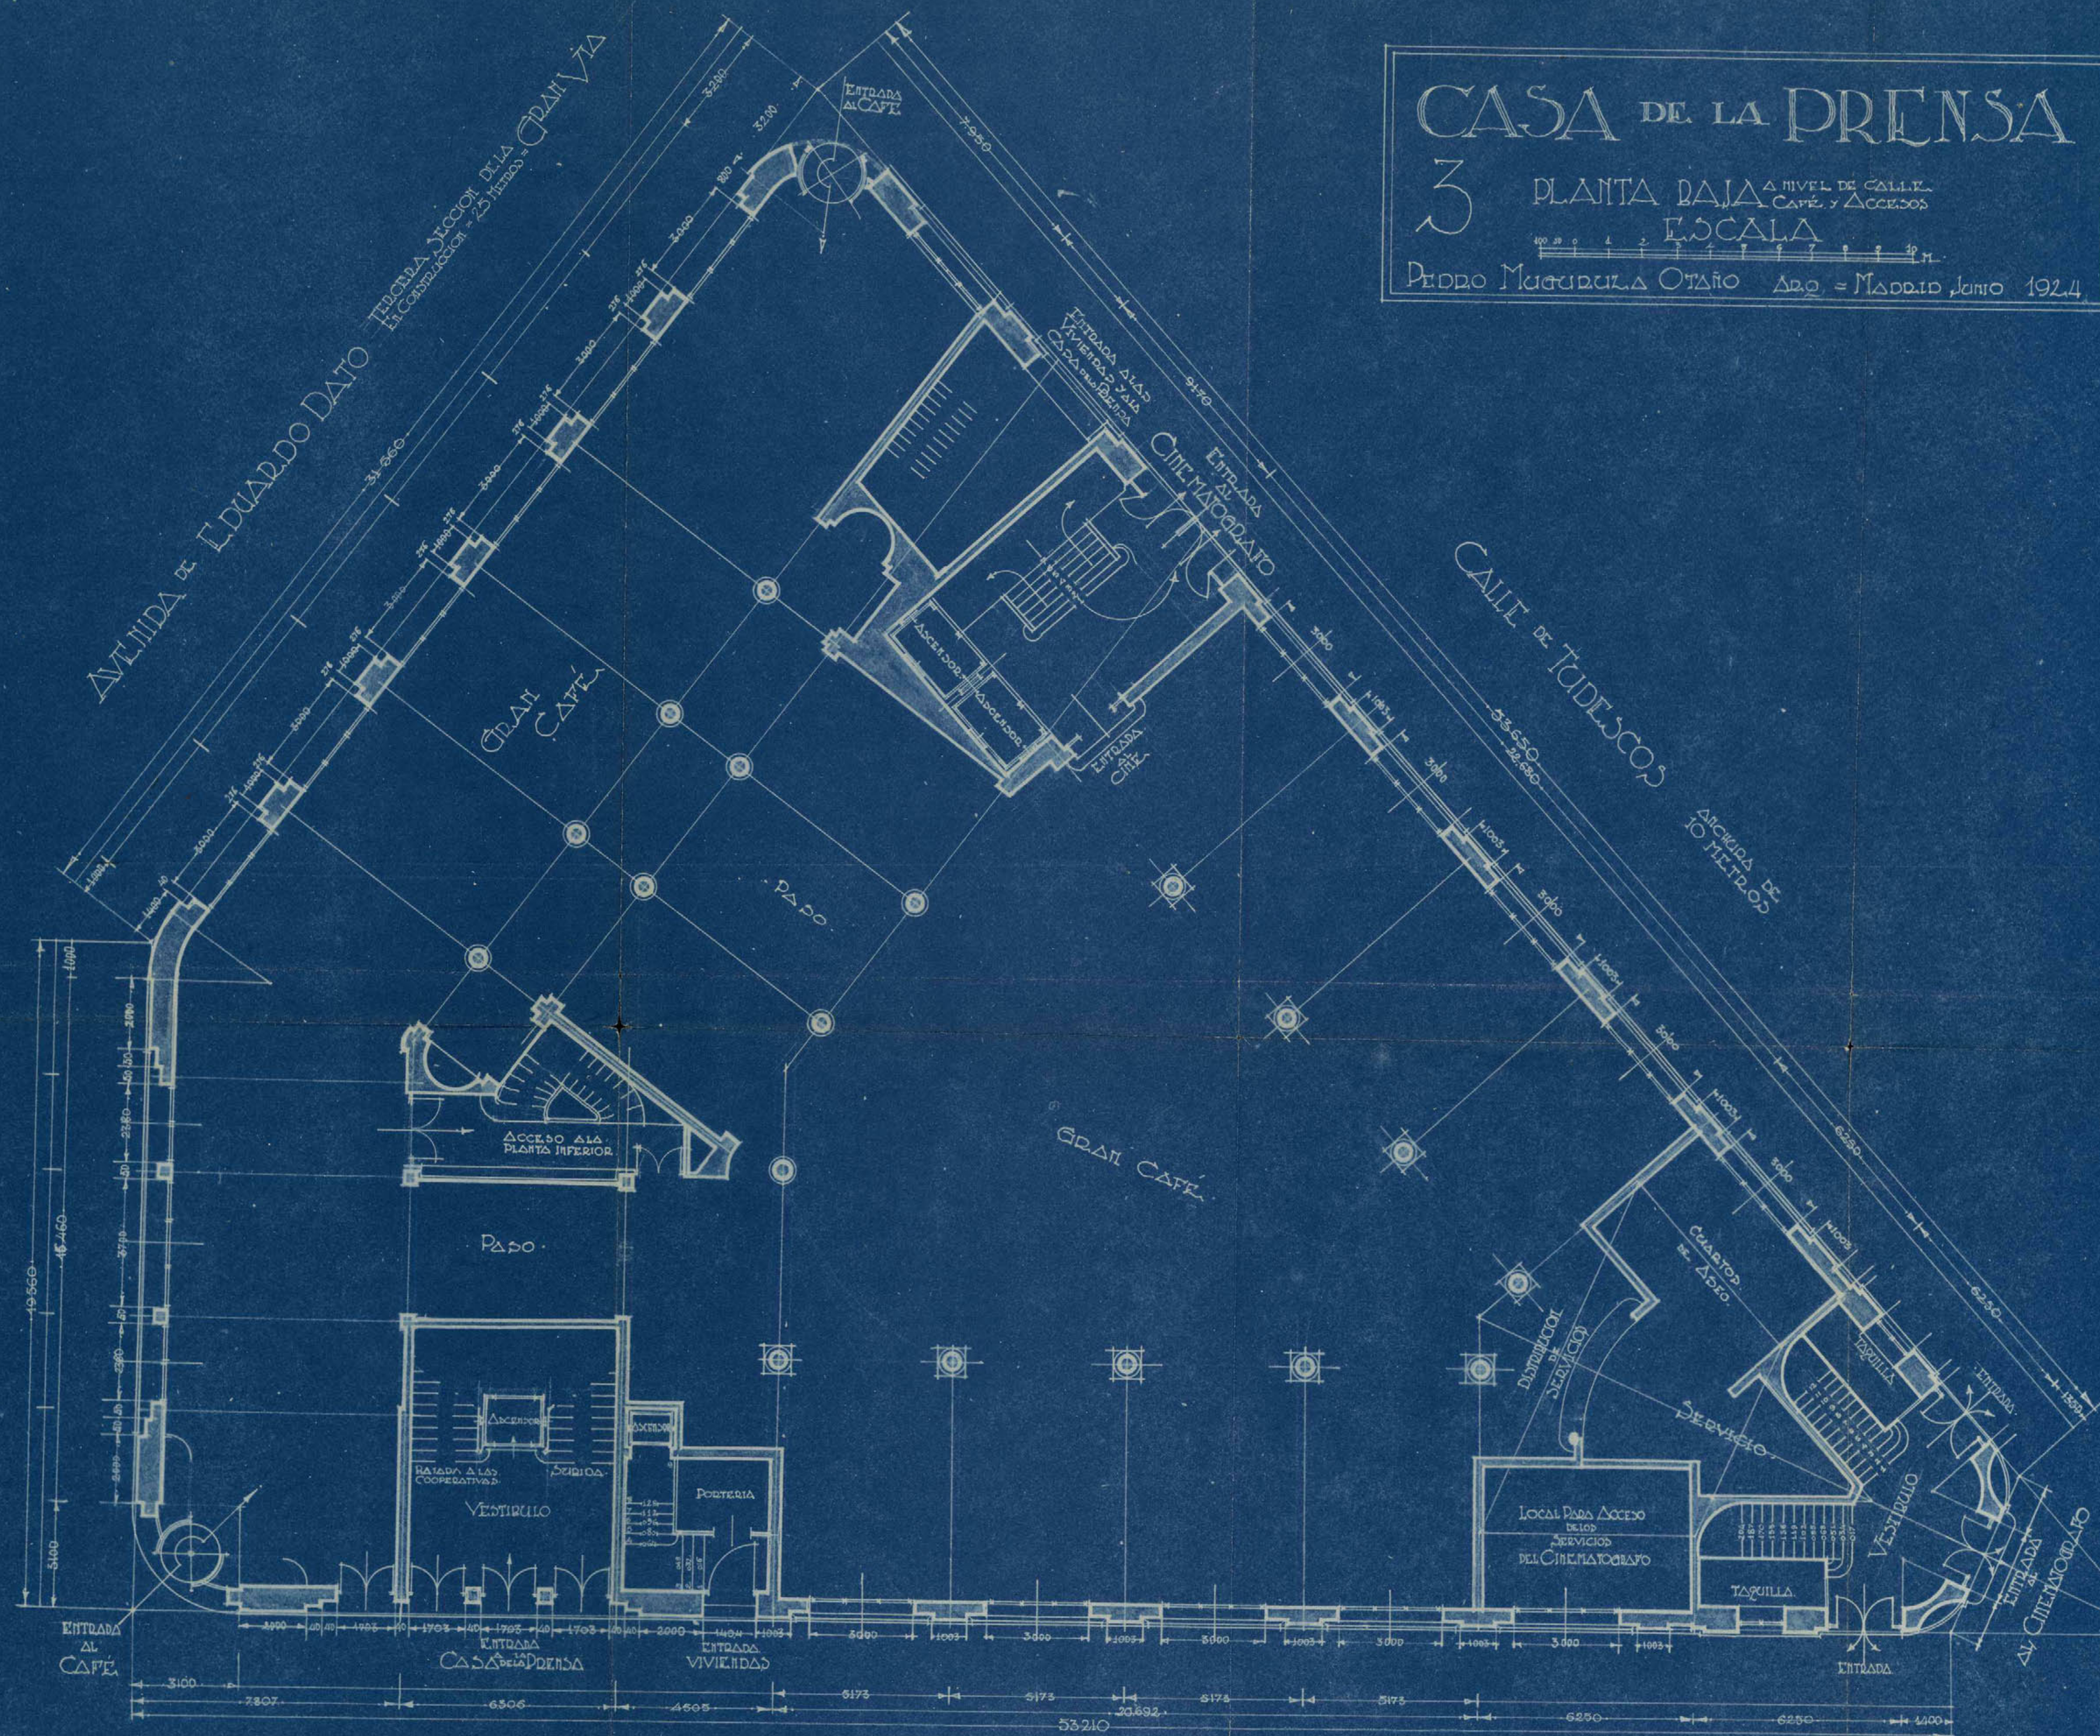


AVENIDA DE PI MARGAL... DICCIONARIO DE LA GRAN VIA... La Construcción... 35... 1924

CASA DE LA PRENSA

4 PLANTA DE ENTRESUELO
ESCALA

PEDRO MUGURIZA OTAZO ARQ. = MADRID JUNIO 1924

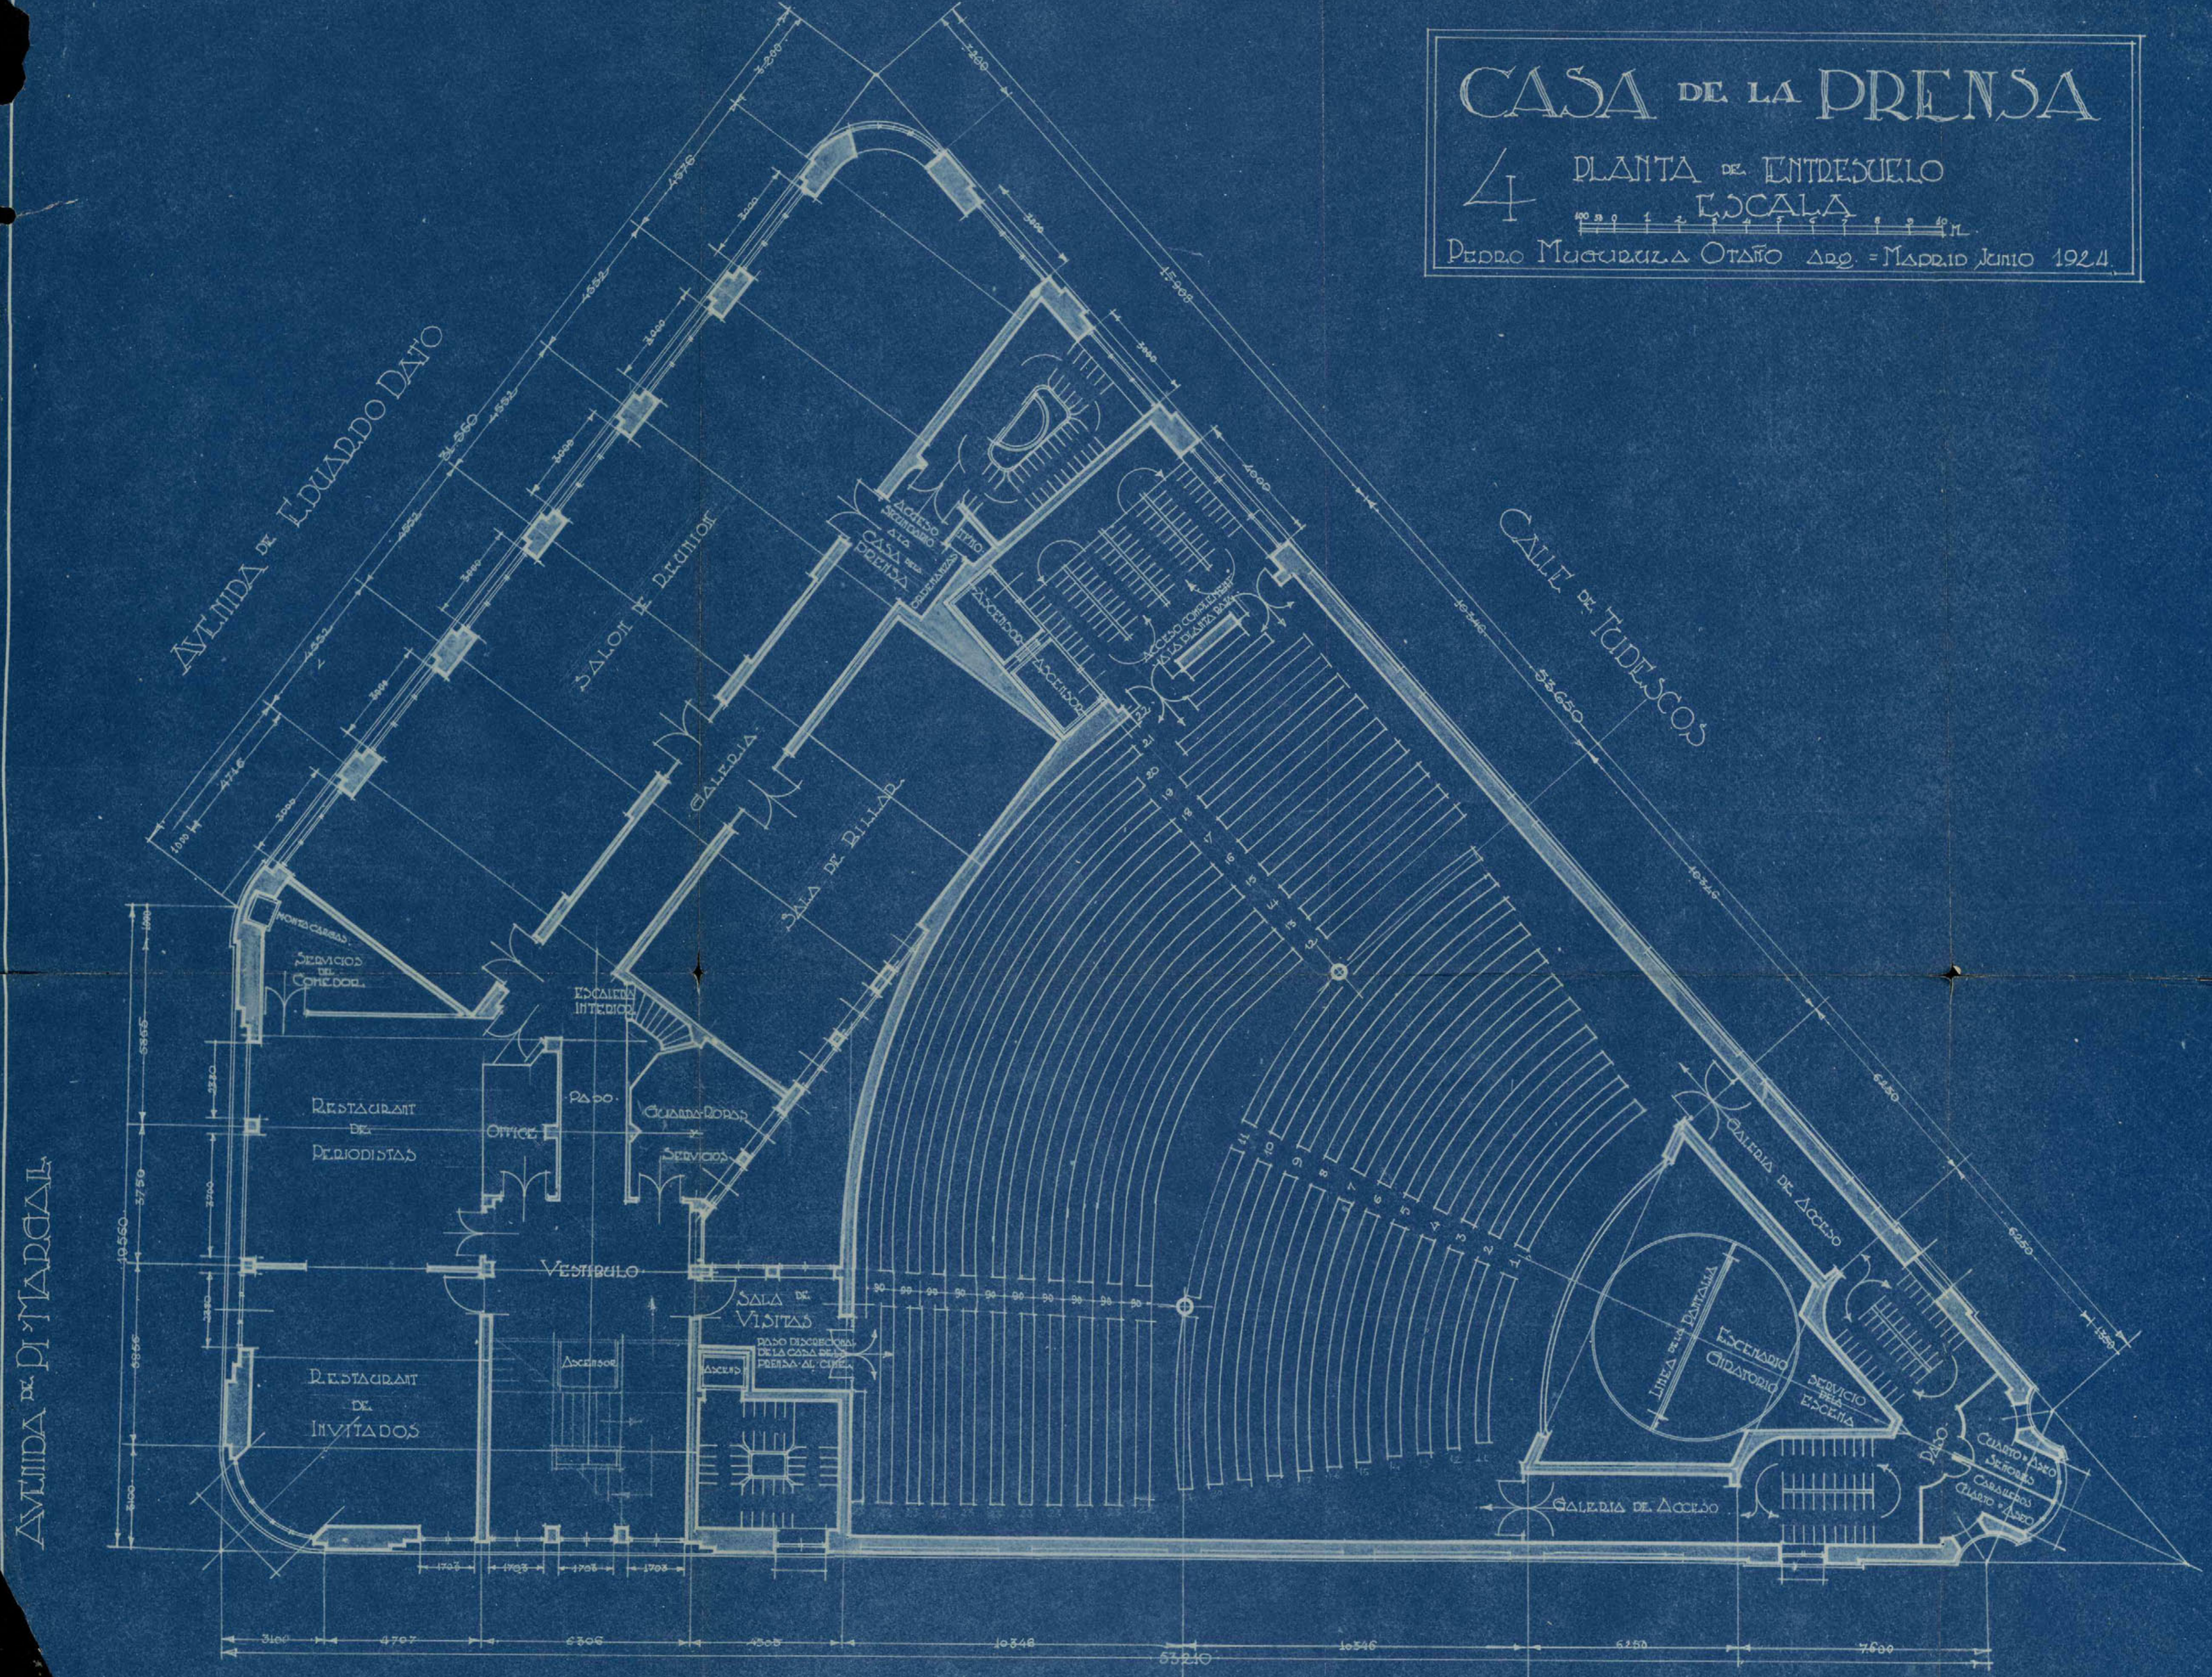


AVENIDA DE PI MARGAL

Ayuntamiento de Madrid
CALLE DE MIGUEL MOYA

CASA DE LA PRENSA

5 PLANTA PRINCIPAL
ESCALA

PEDRO MUGURIZA OTAÑO Arquitecto MADRID JUNIO 1924.

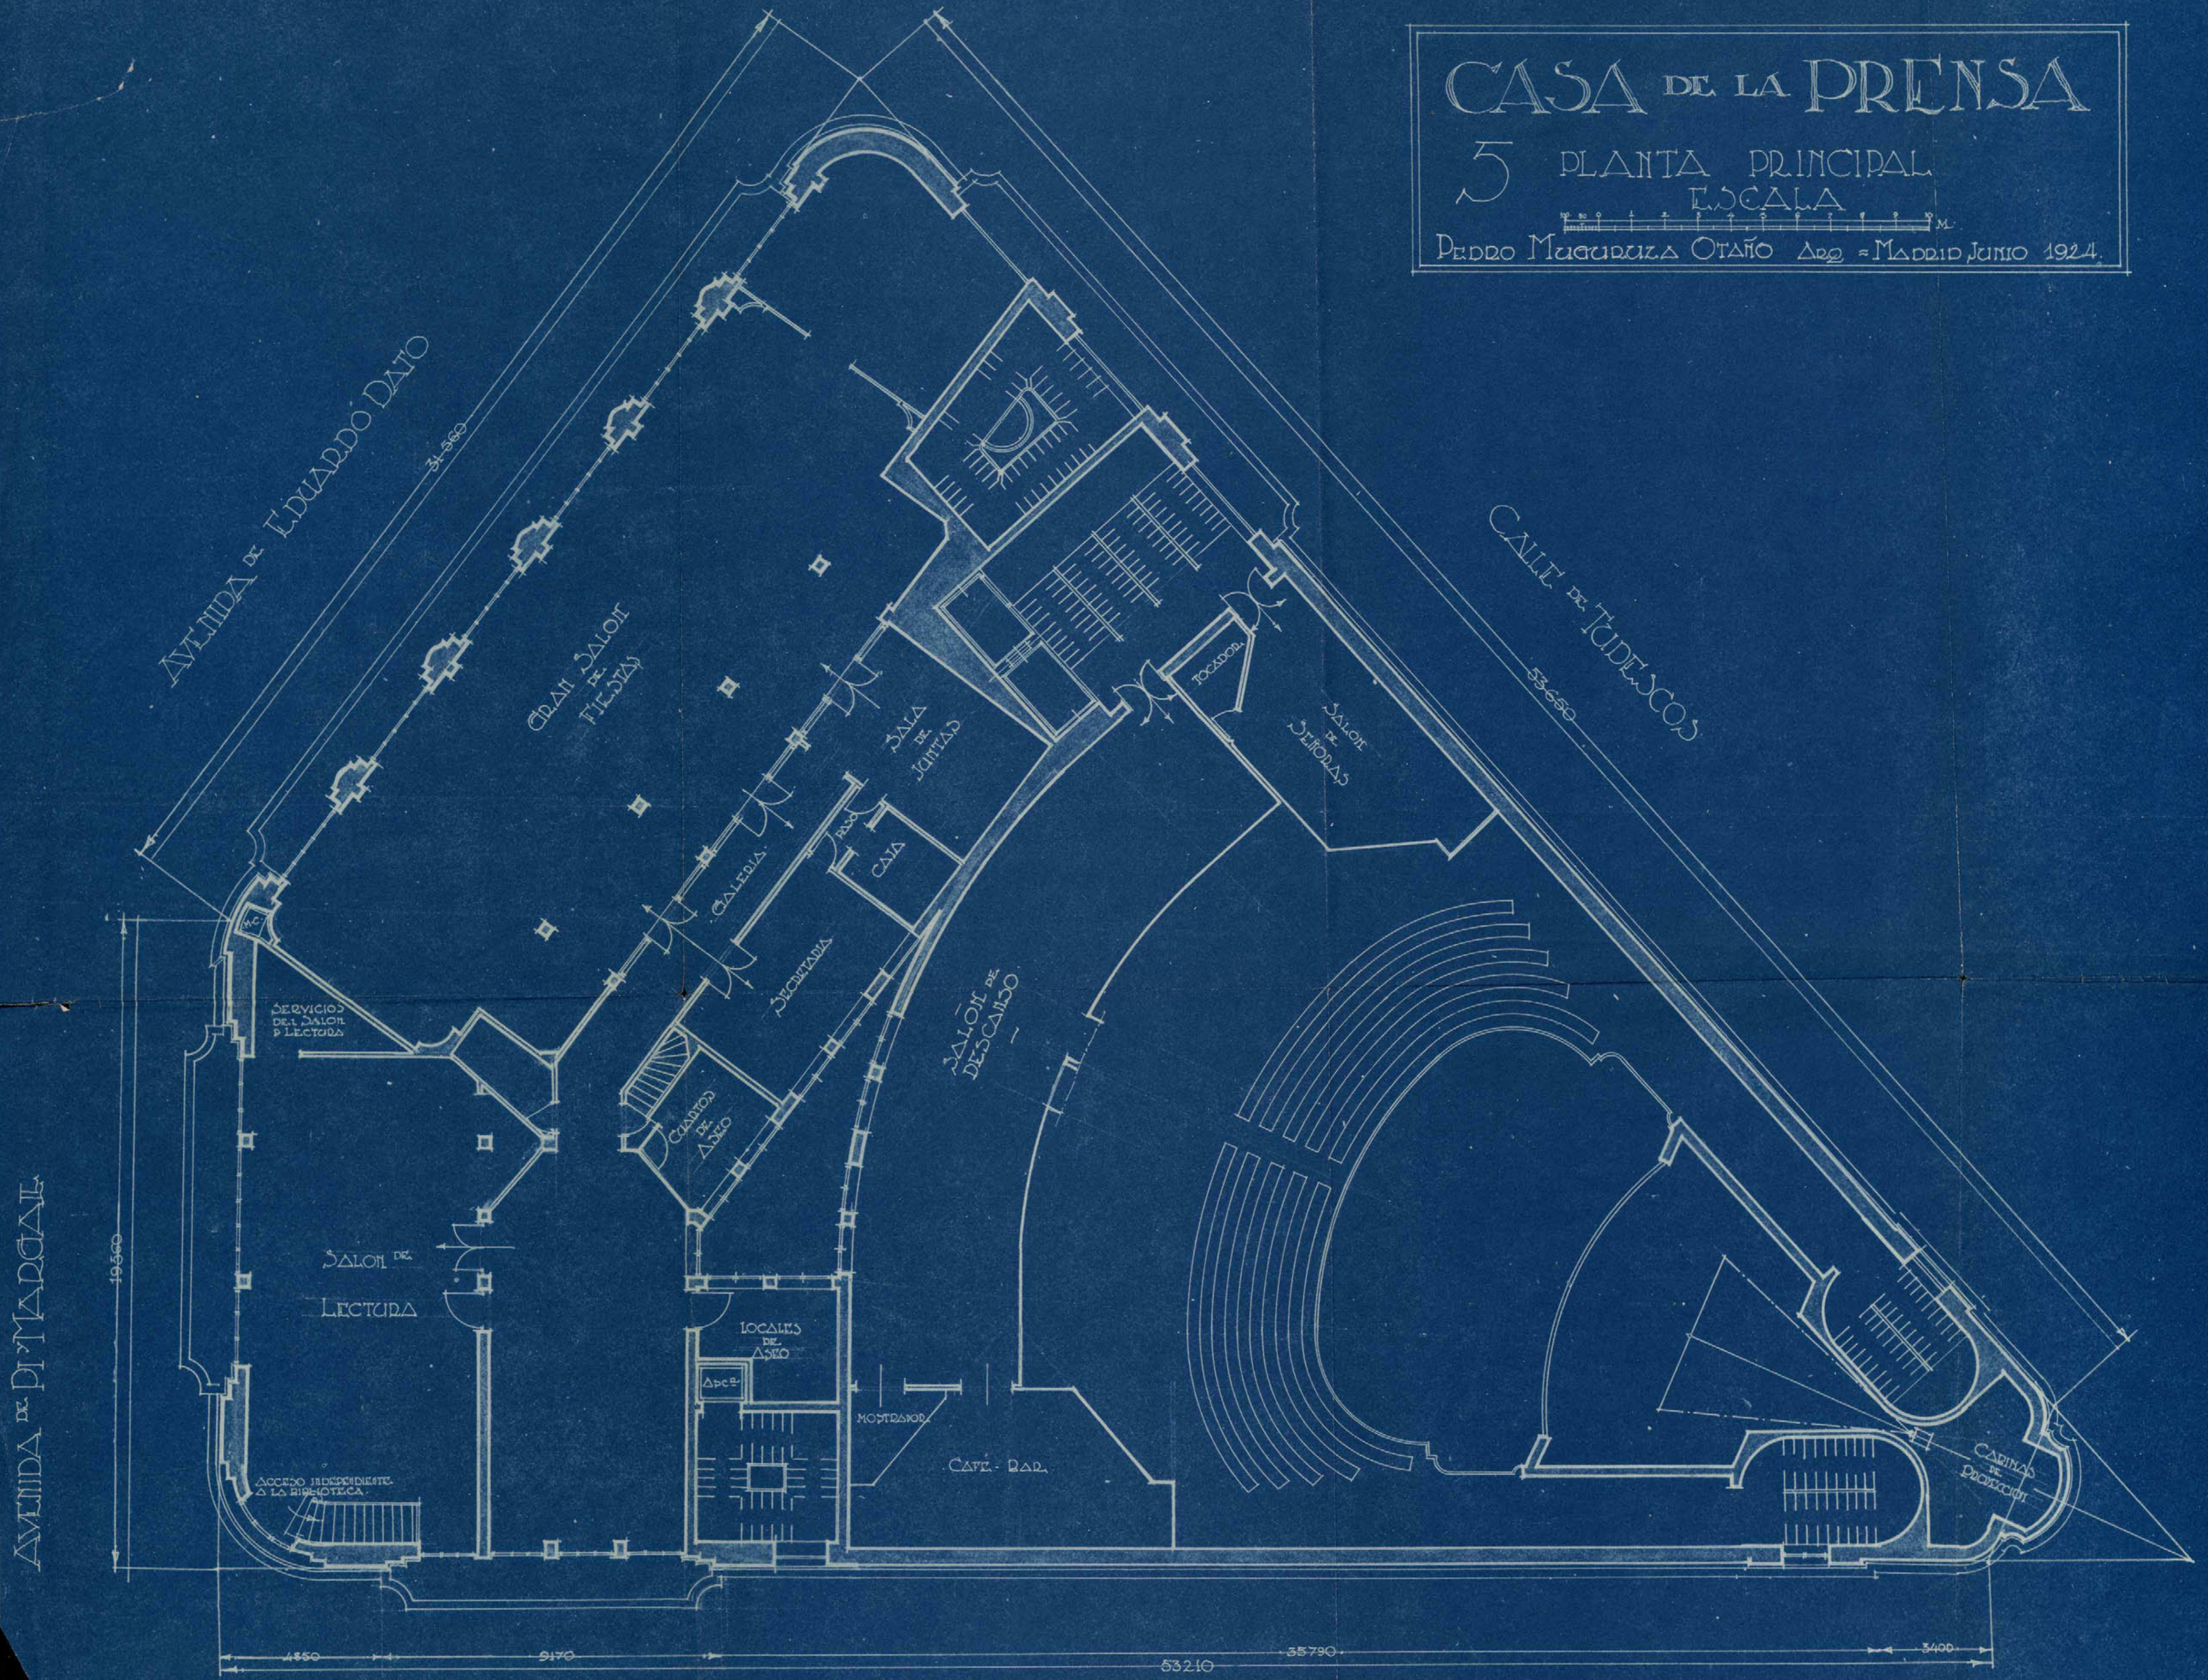

AVENIDA DE PI MARGAL

AVENIDA DE EDUARDO DATO


CALLE DE TUDESCOS

Ayuntamiento de Madrid
CALLE DE LAMPIL MOYA

CASA DE LA PRENSA

6 PLANTA SEGUNDA
ESCALA

PEDRO MUGURUZAZ OTAZO ARQ. MADRID JUNIO 1924

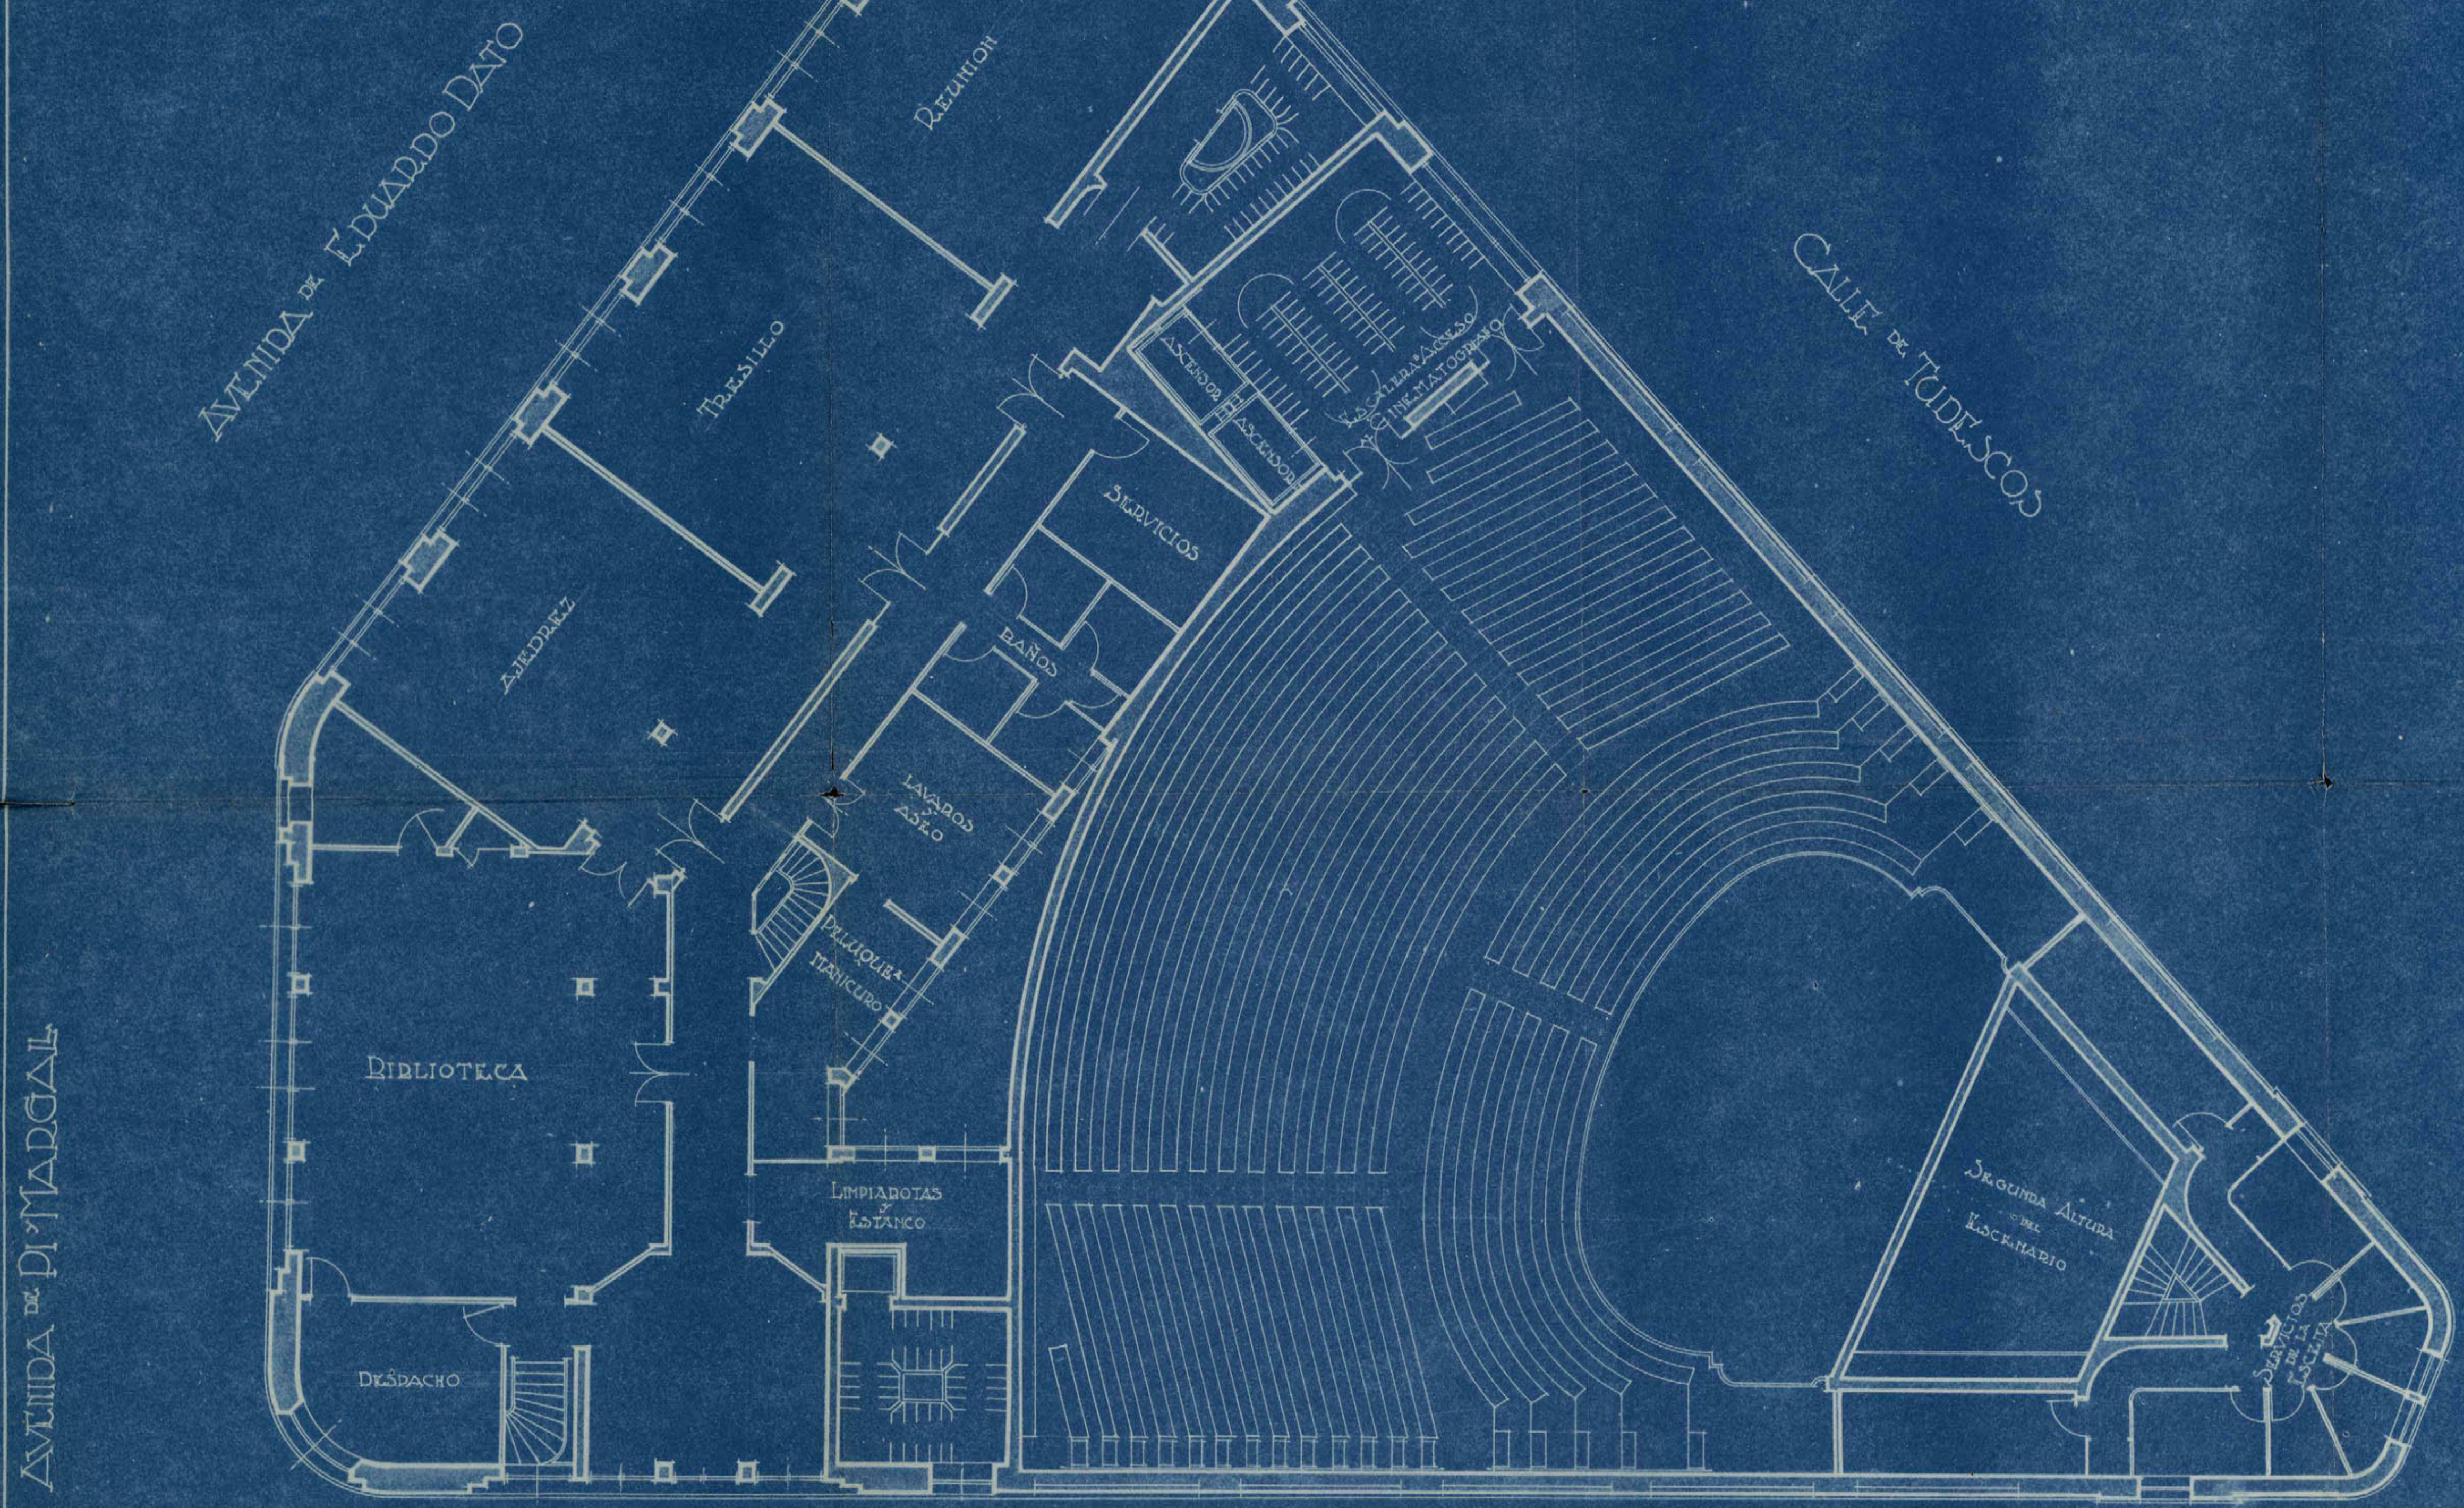

AVENIDA DE MARGAL

CASA DE LA PRENSA

7 PLANTA DE VIVIENDAS
ESCALA

DEDO MARGARITA OTAÑO ARQ. - MADRID JUNIO 1924



AVENIDA DE PI MARGAL

AVENIDA DE EDUARDO DATO


CALLE DE TUDESCOS

Ayuntamiento de Madrid
CALLE DE MIGUEL MOYA

CASA DE LA PRENSA

8 PLANTA DE ESTUDIOS
ESCALA

PEDRO MUGURUZA OTAÑO Arqu. - MADRID JUNIO 1924.

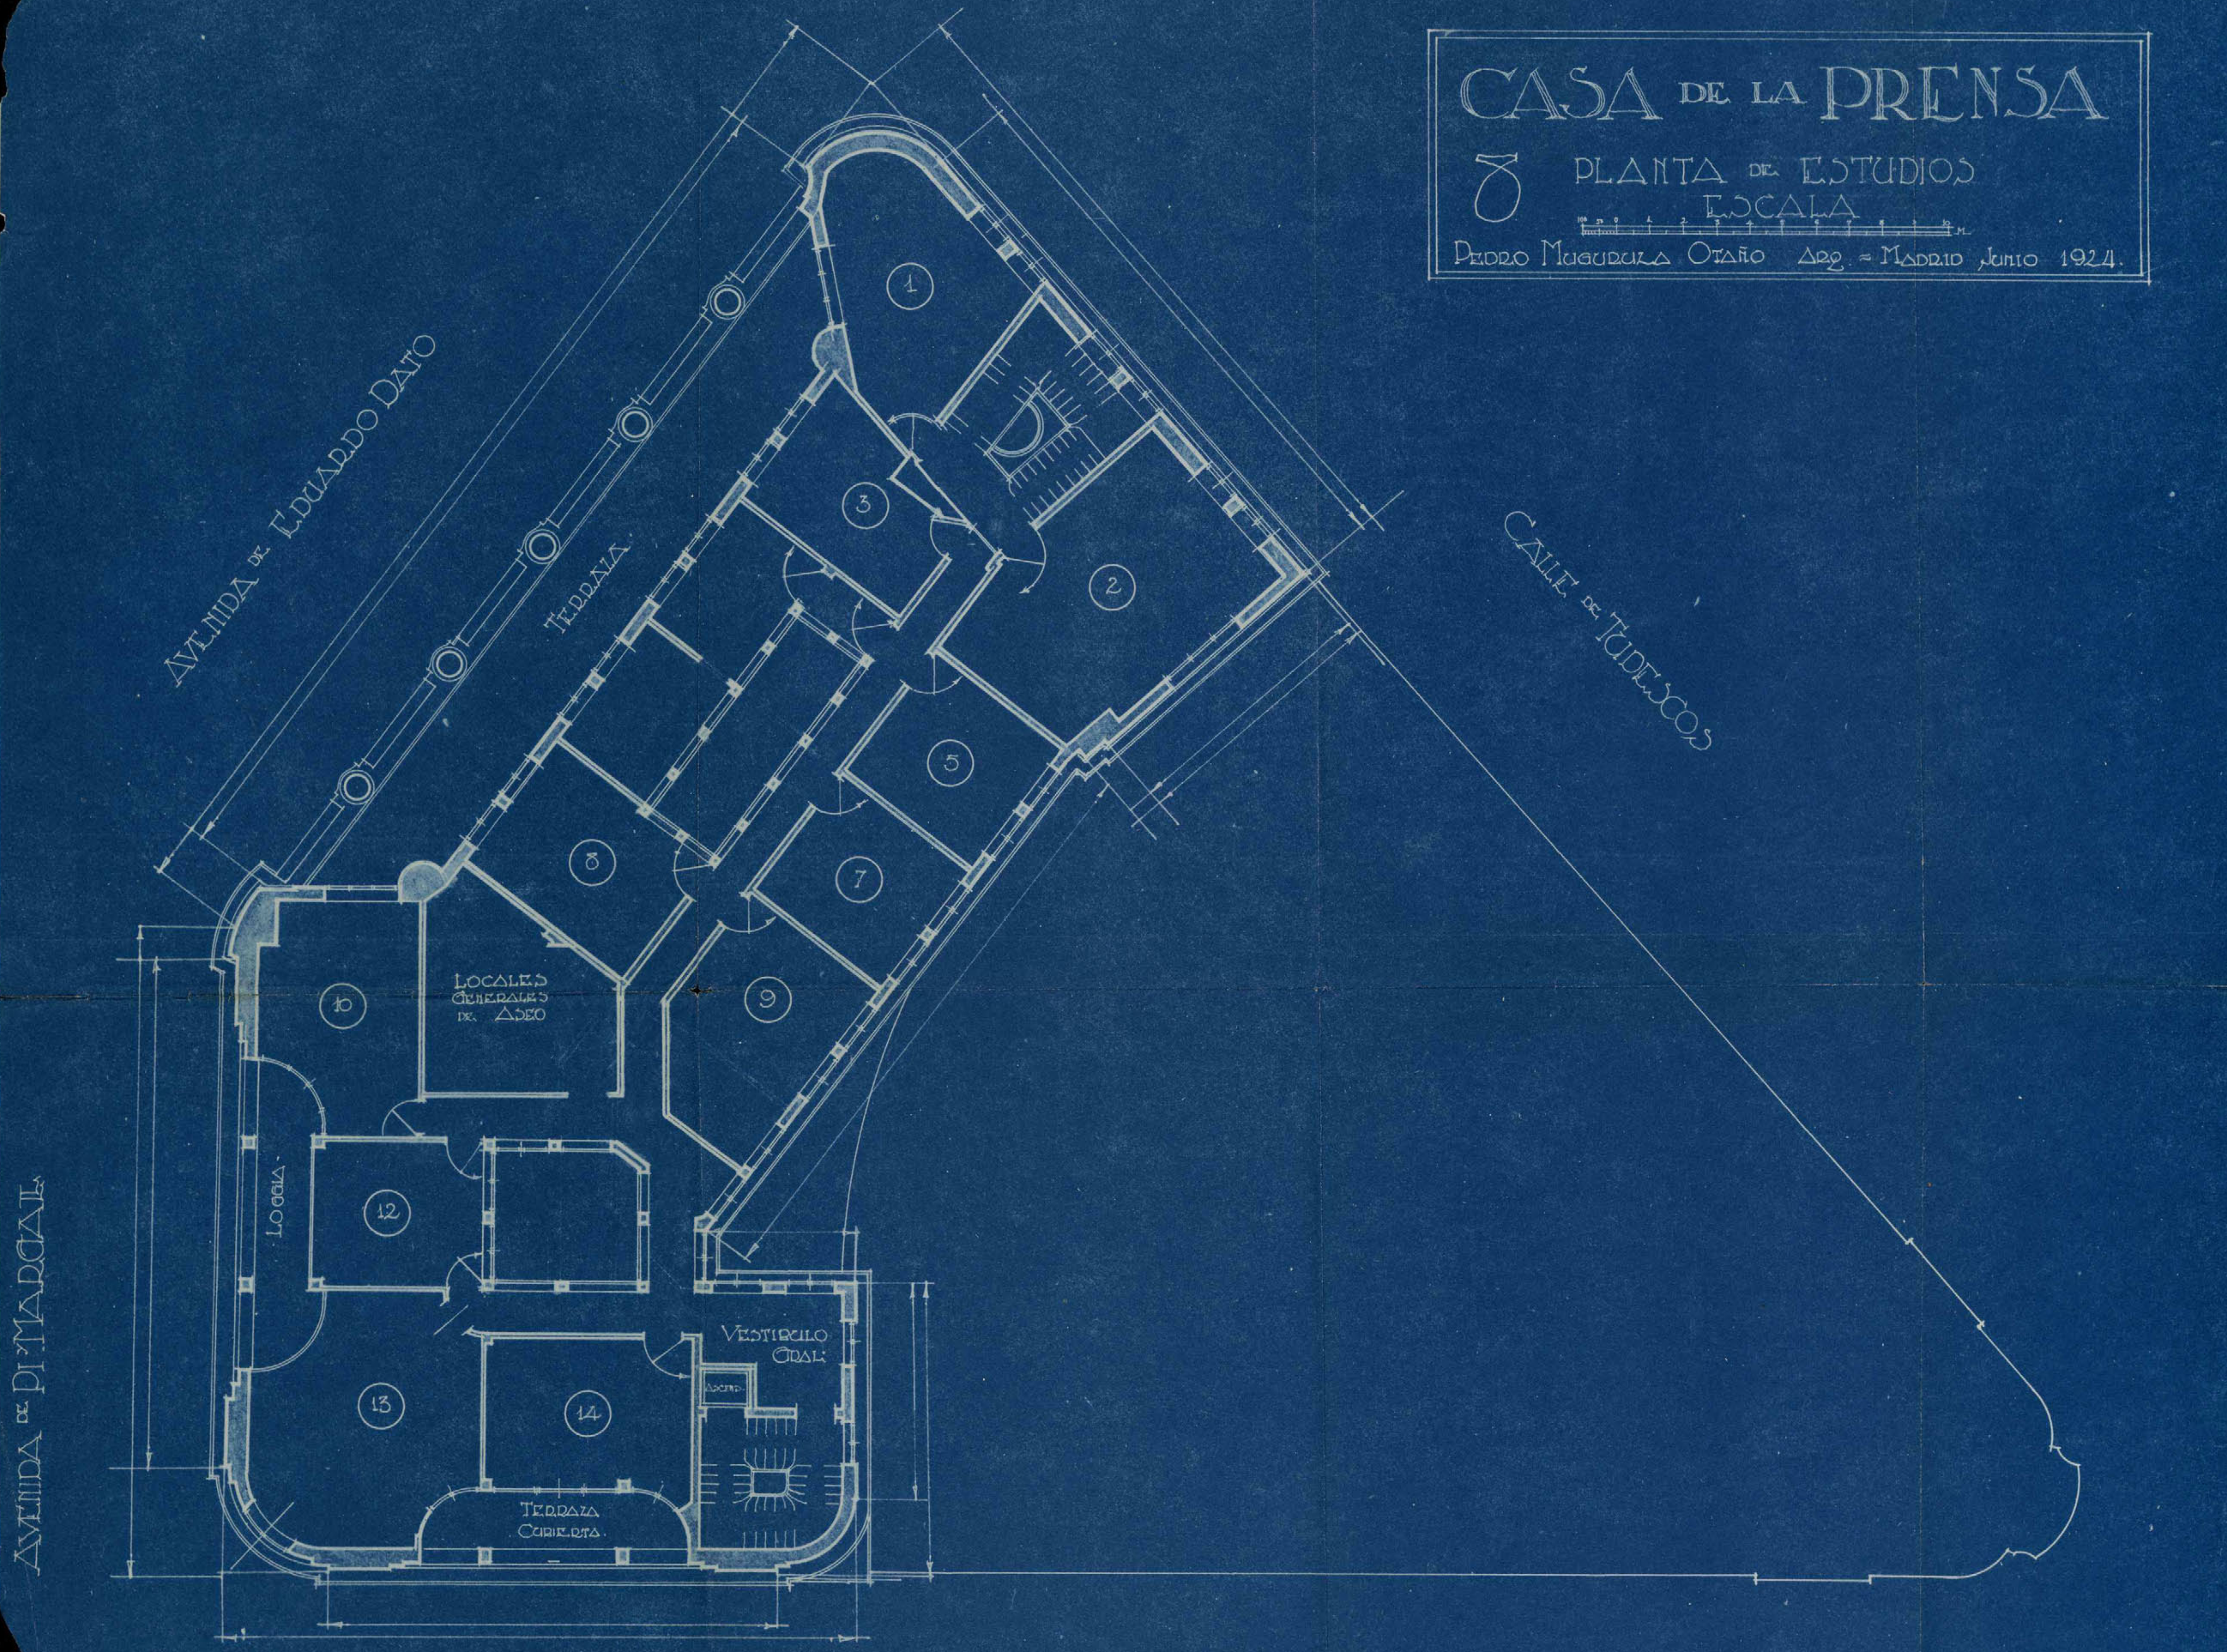

Ayuntamiento de Madrid

CALLE DE MIGUEL MOYA


CASA DE LA PRENSA

9 PLANTA DEL TORREON
ESCALA

PEDRO MUGURUZA OTAÑO ARQ. = MADRID JUNIO 1924

AVENIDA DE EDUARDO DATO

CALLE DE TEDESCOS

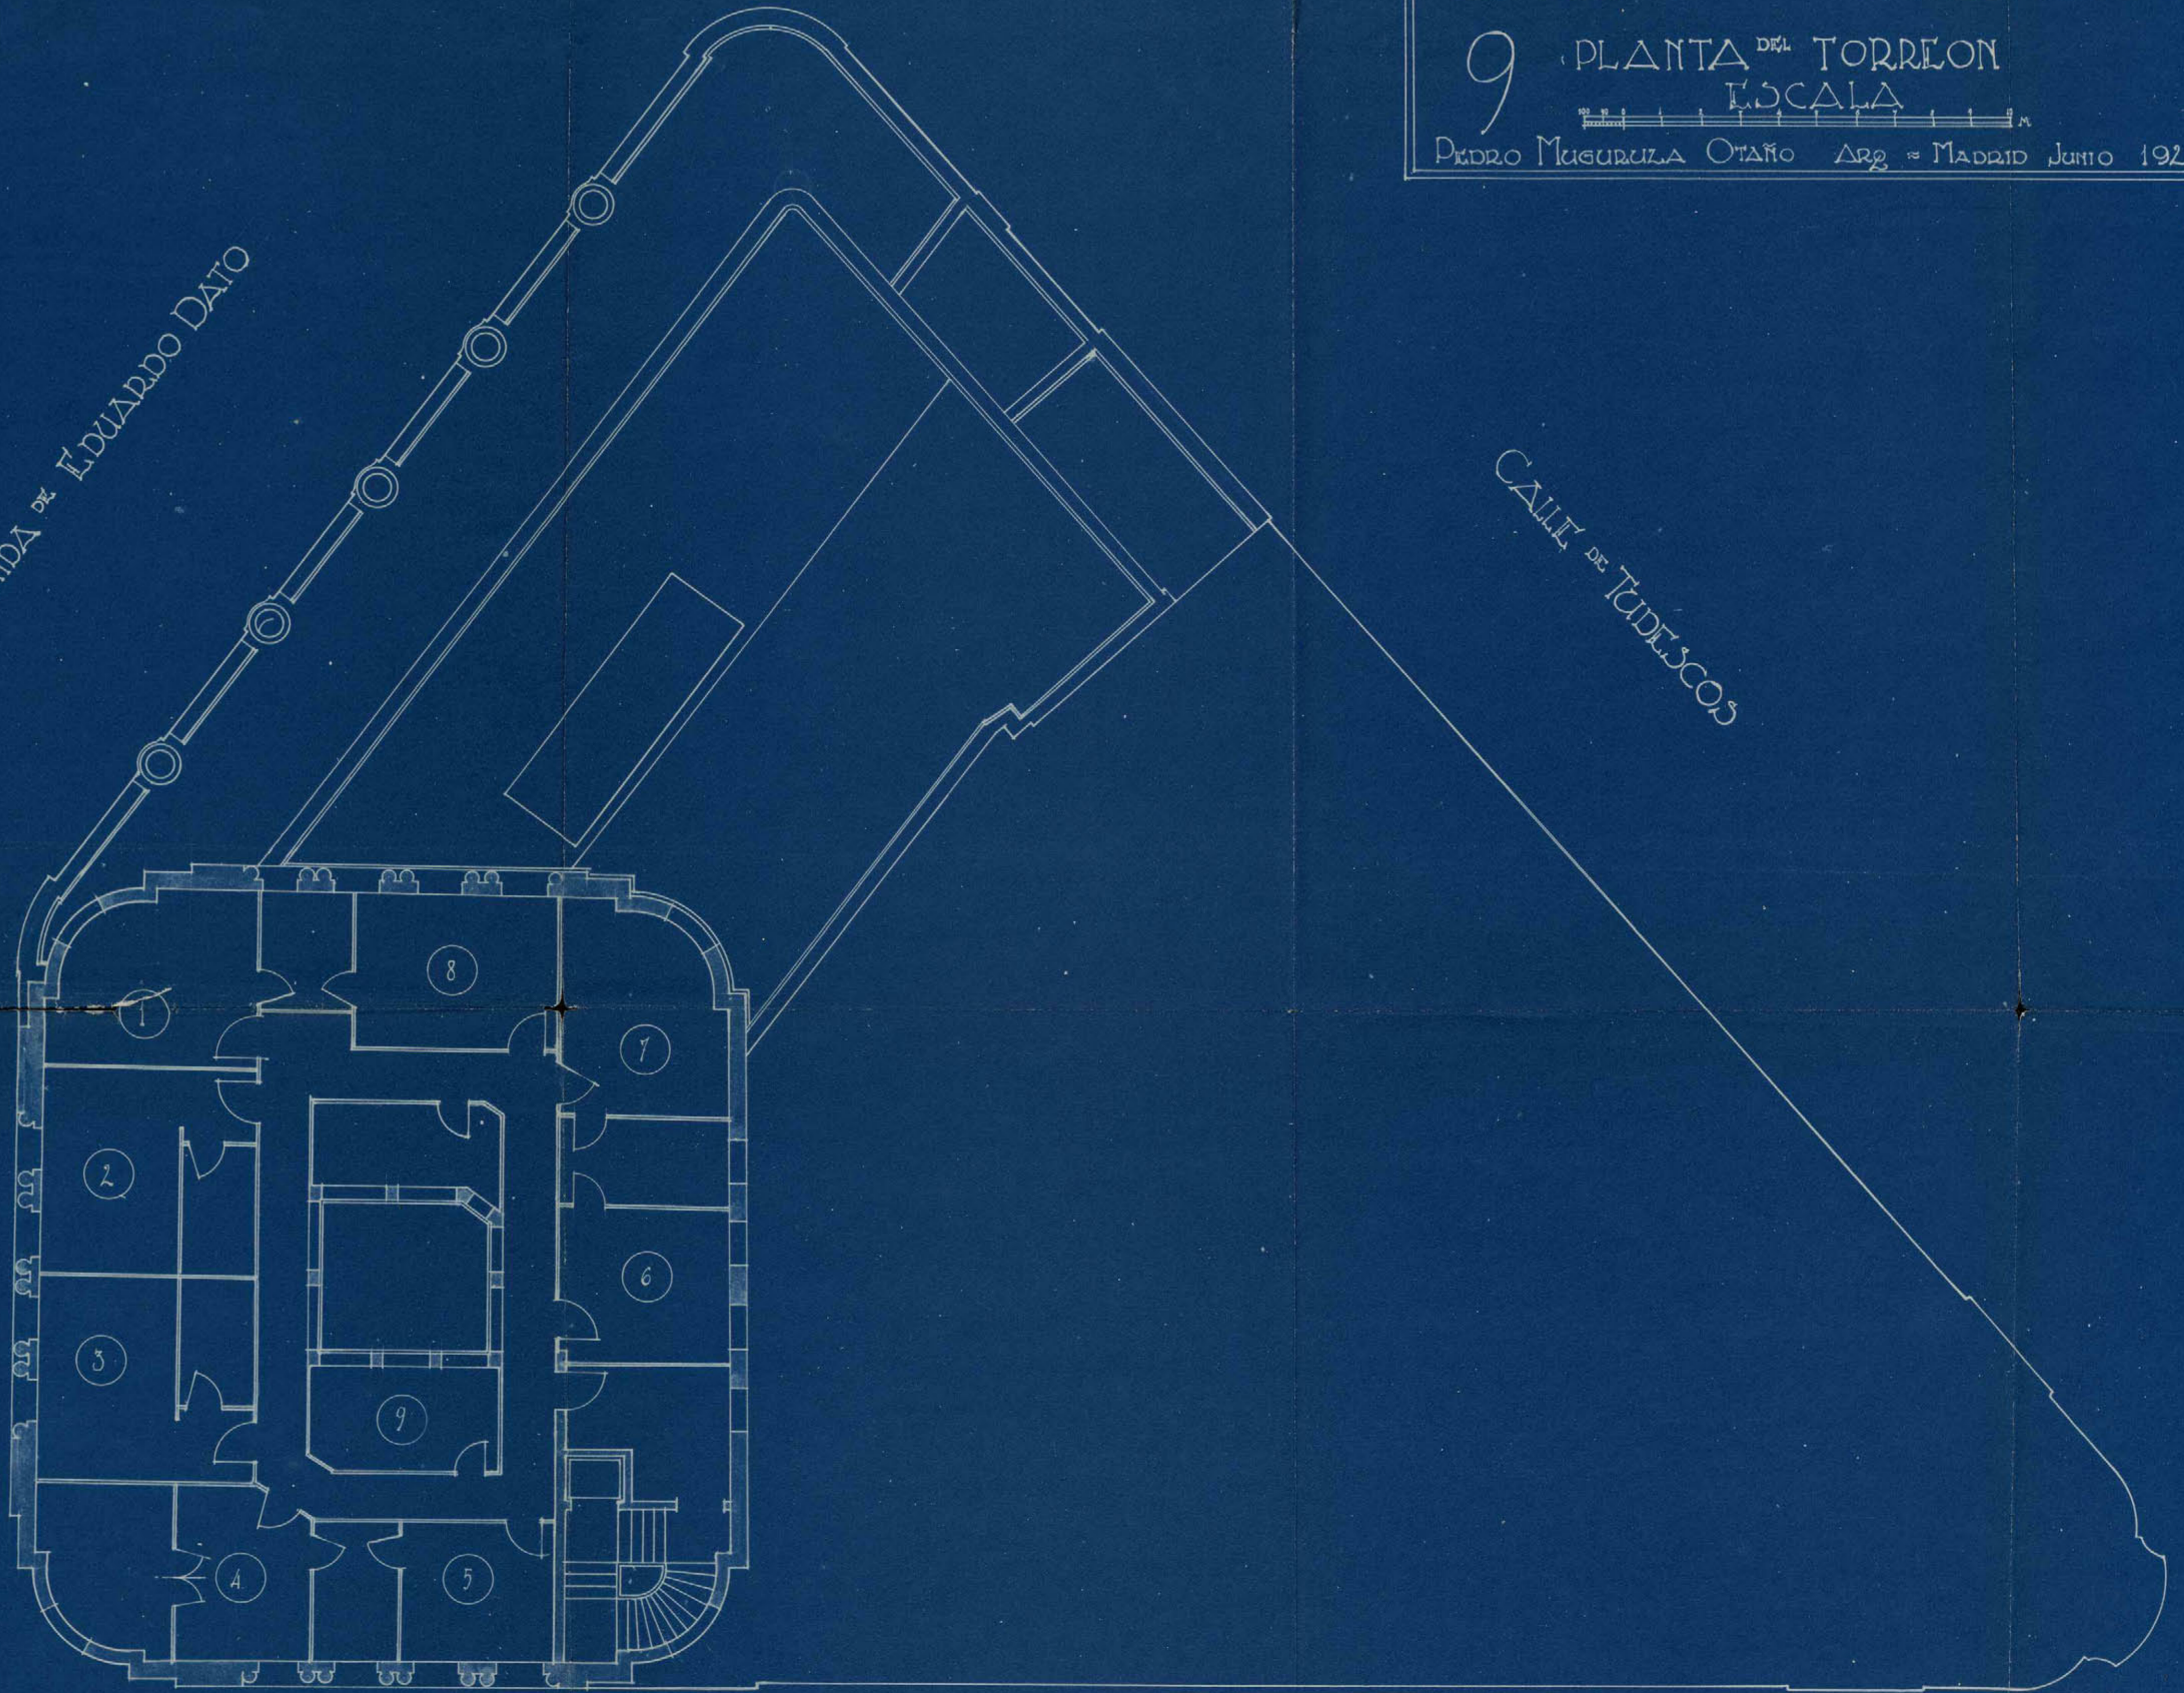


AVENIDA DE PI MARGAL

CASA DE LA PRENSA

11 FACHADA PRINCIPAL
Escala


100 0 1 2 3 4 5 6 7 8 9 10 M.
PEDRO MUGURIZA OTAÑO Arqu. - MADRID JUNIO 1924.

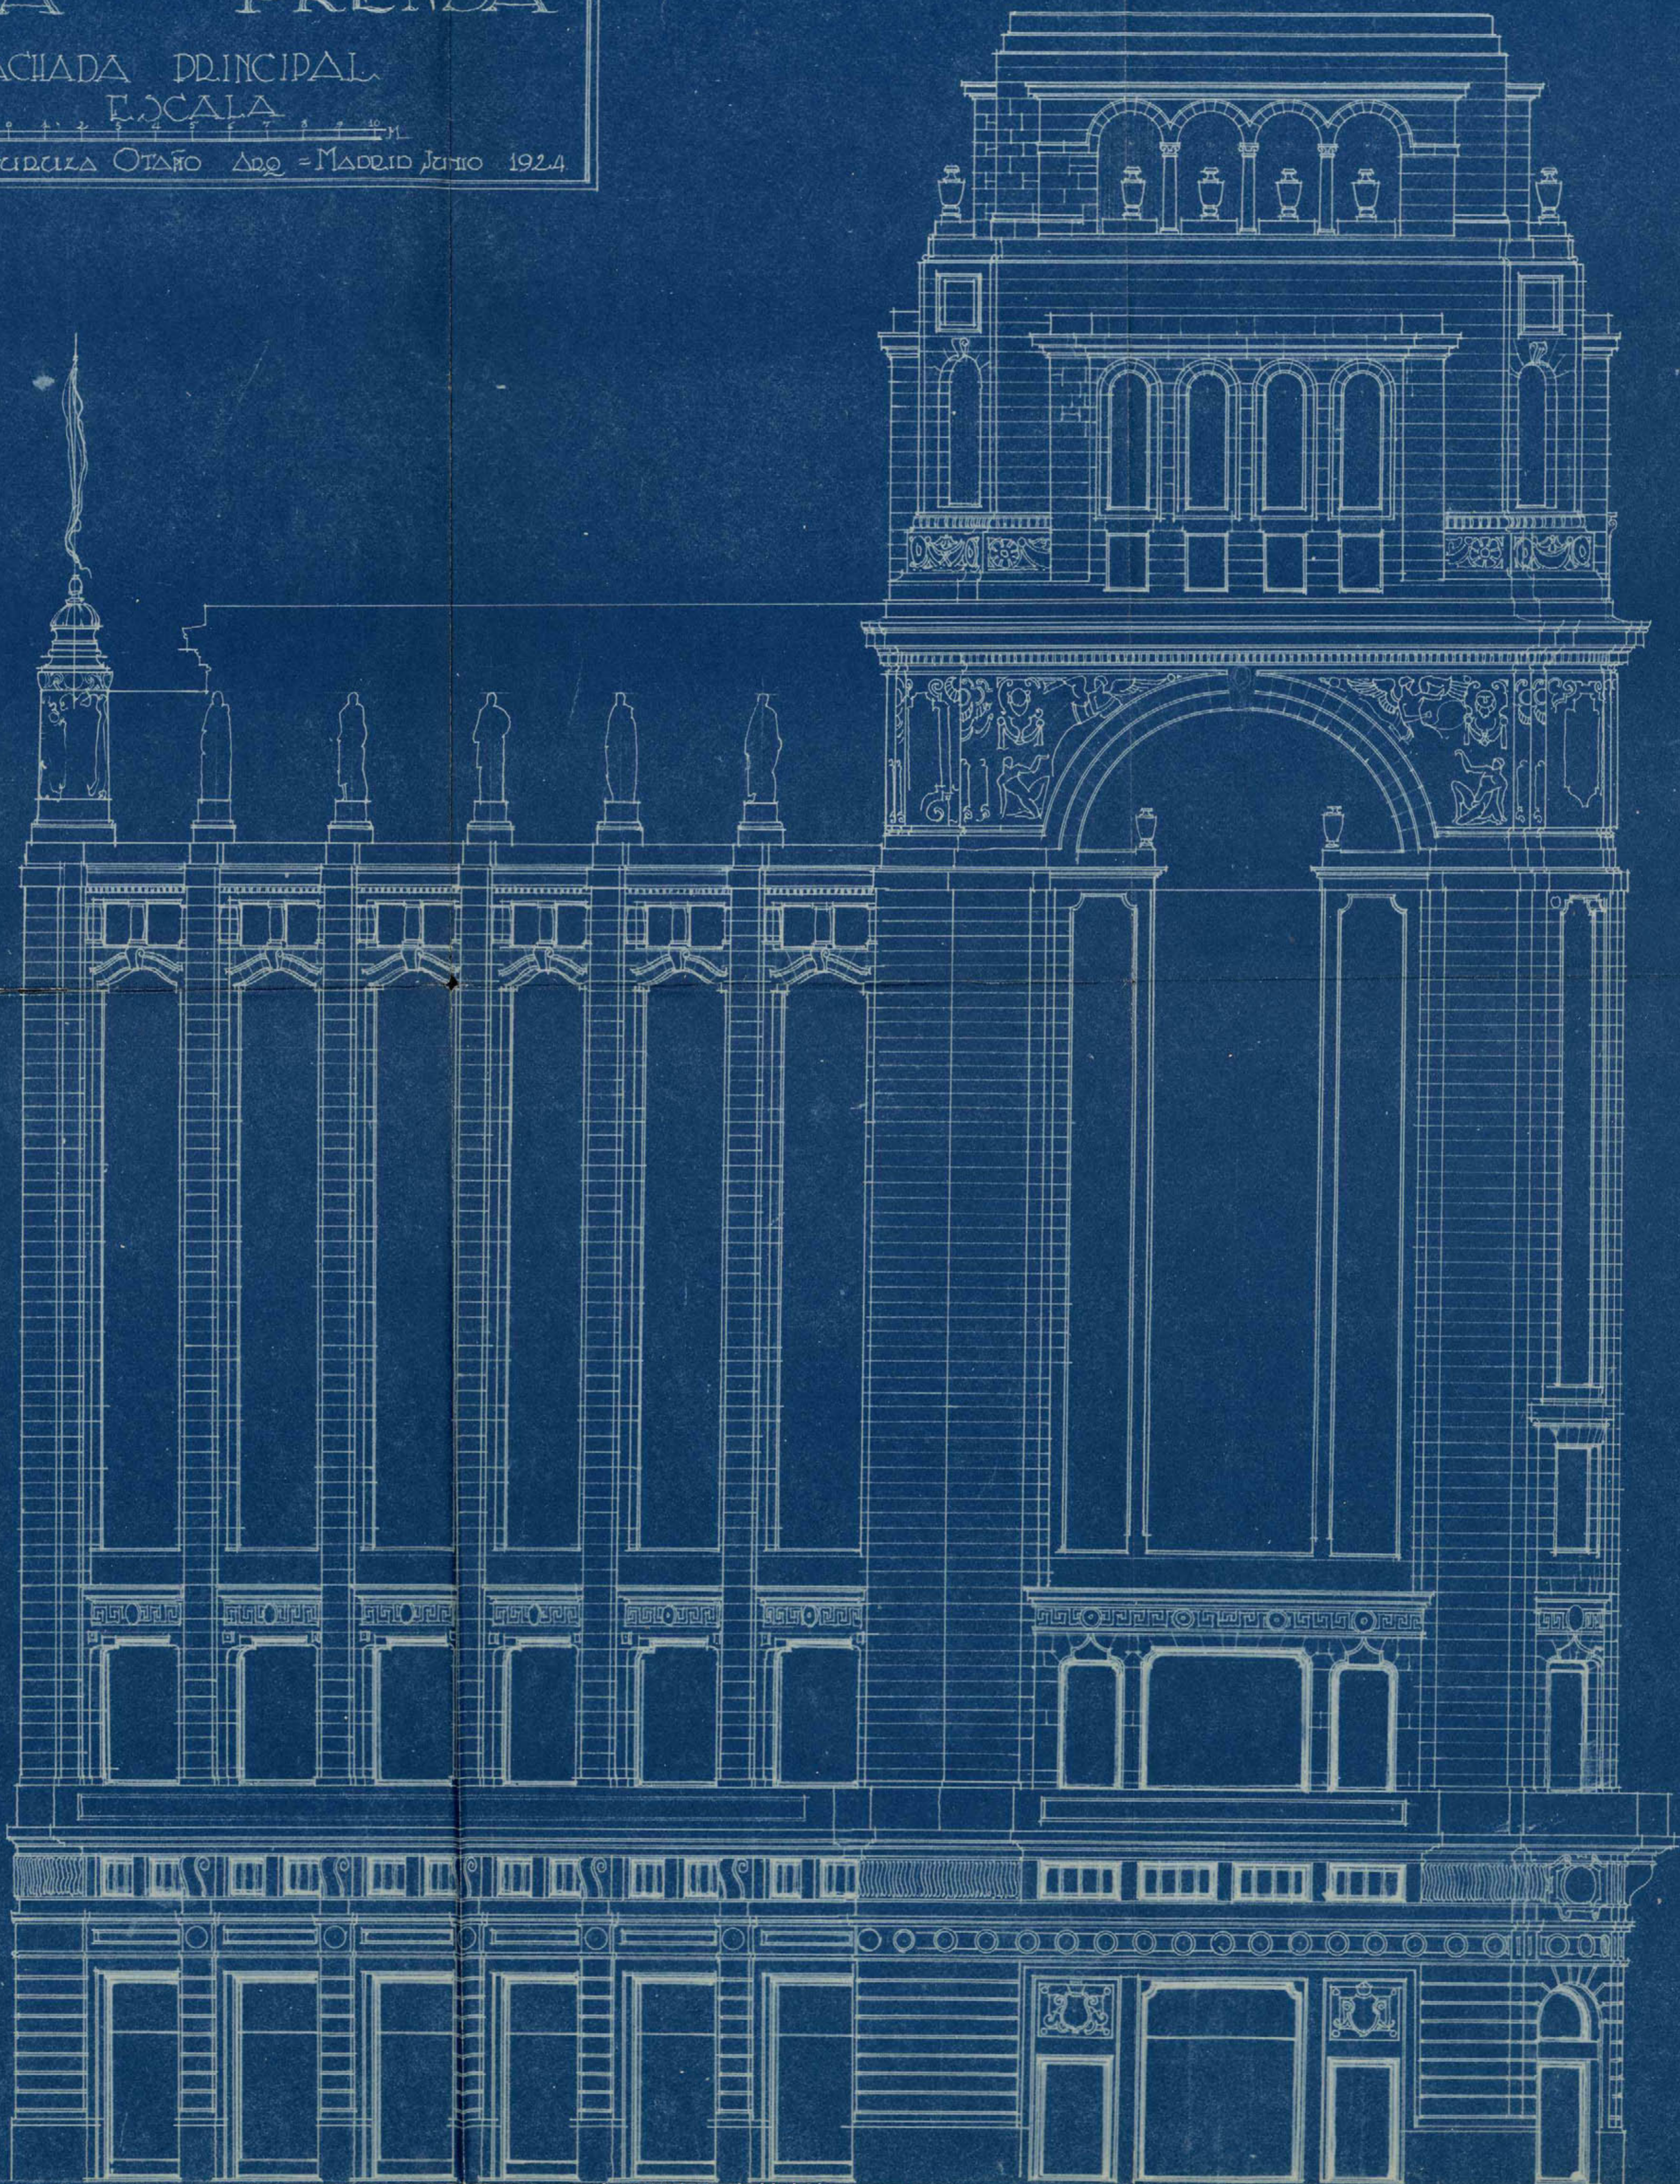

CASA DE LA PRENSA

12 TACHADA LATERAL
ESCALA

PEDRO MUGURUZA OTAÑO ARQ. = MADRID JUNIO 1924.

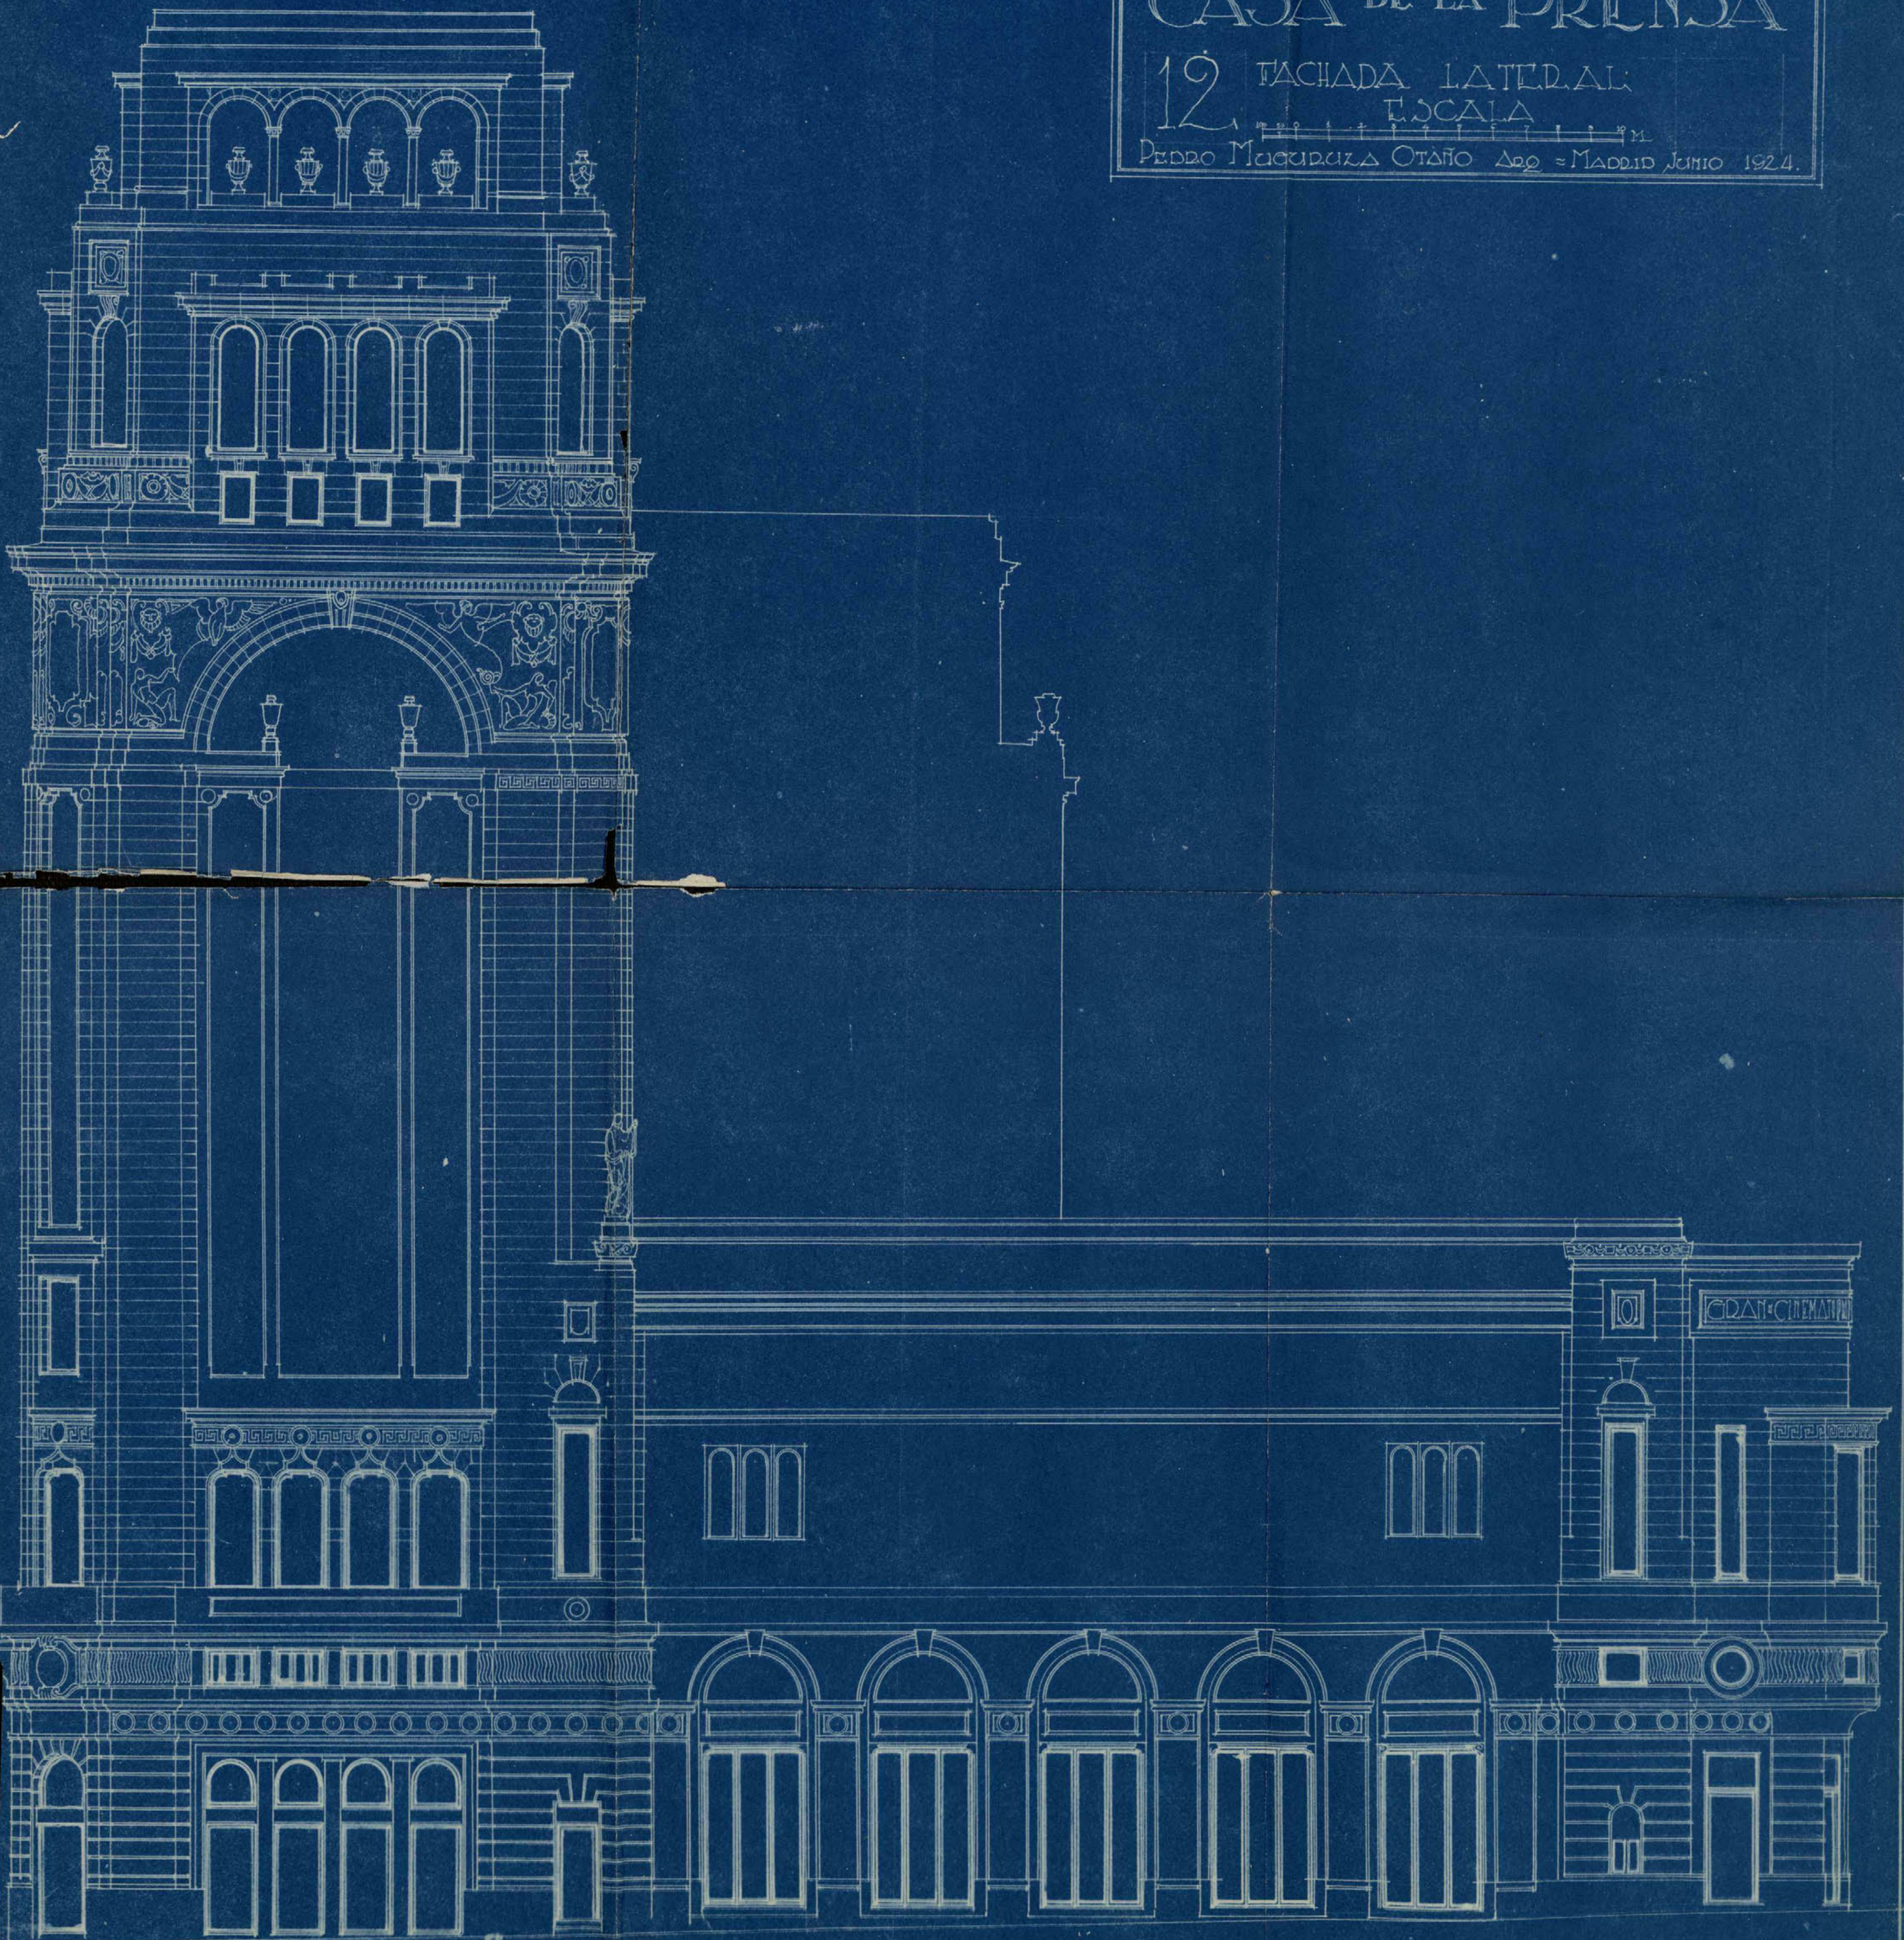

CASA DE LA PRENSA

1/4 FACHADA LATERAL
ESCALA

PEDRO MUGURUZA OTAÑO ARQ. MADRID JUNIO 1924

