



Proyecto de casa de alquiler en el Solar nº 4 de la manzana V del  
 3º Tramo de la Gran Vía


Planta de sótanos

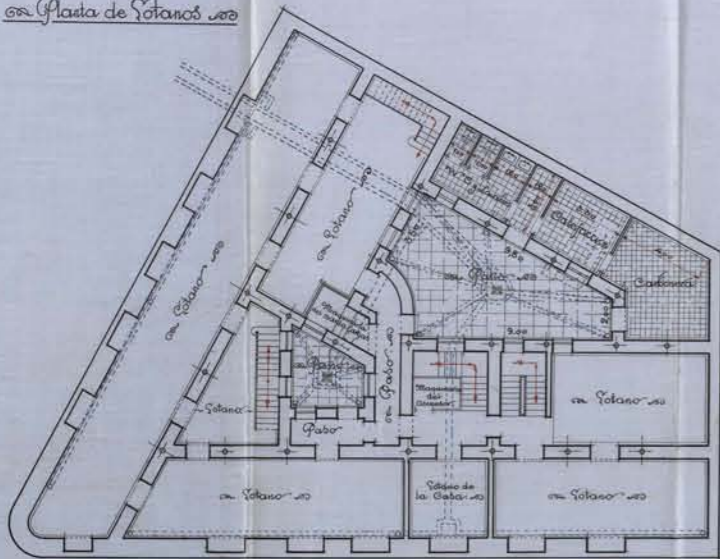


Planta Baja

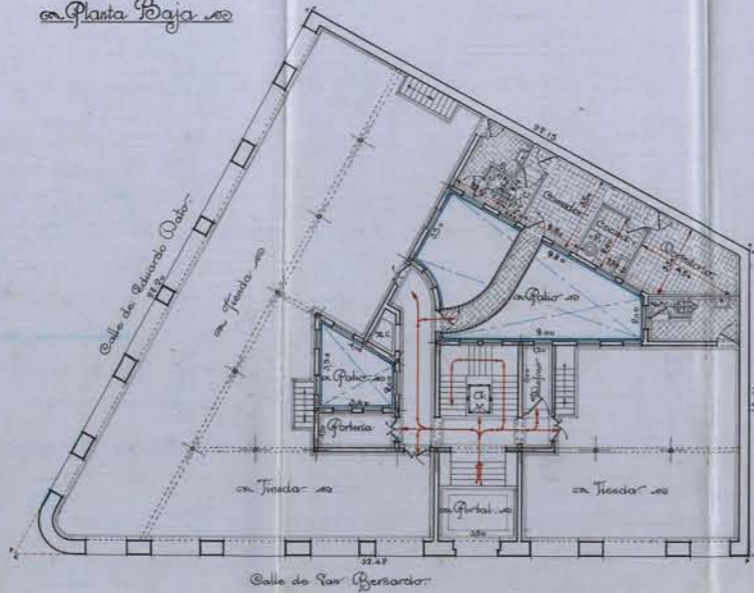

Planta de Pisos

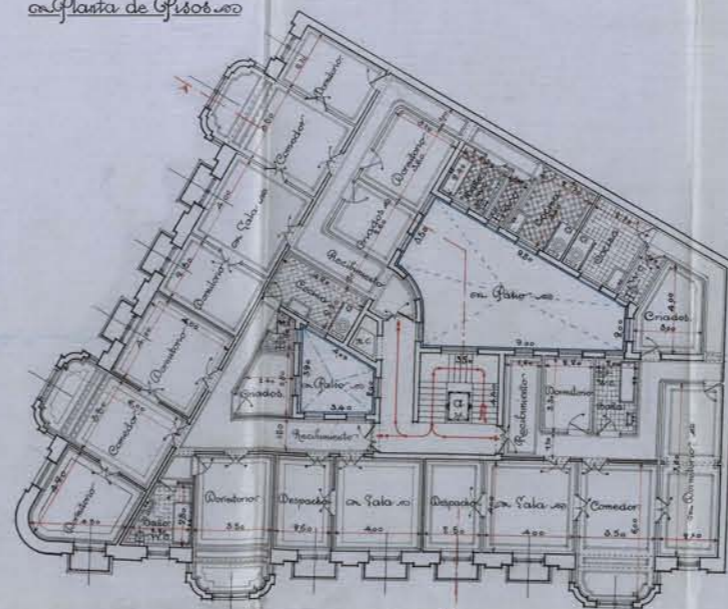

Planta de Atticos

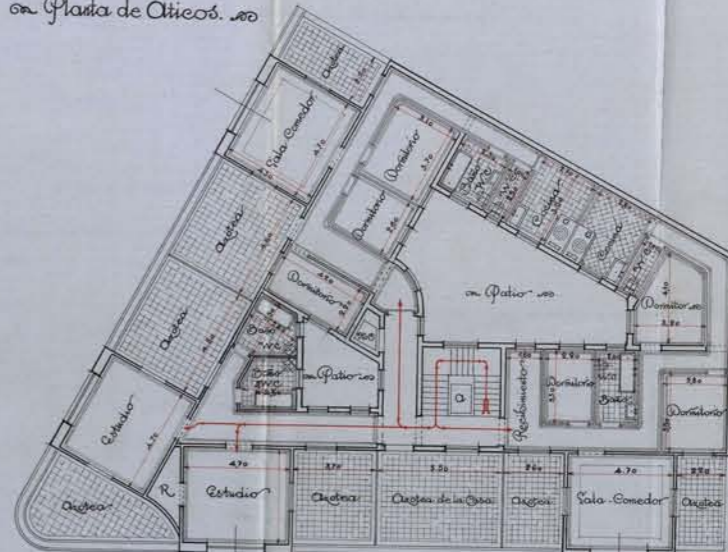

PROYECTO DE LA PROMOCIÓN  
 Nº 17  
 CALLE DE FERRAZ  
 Nº 10  
 MADRID

Escala 1/100  
 Madrid, Octubre 1927  
 S. Calatrava

Propietario:  
 Estrada y Calatrava