


"Sederias Carretas"


1

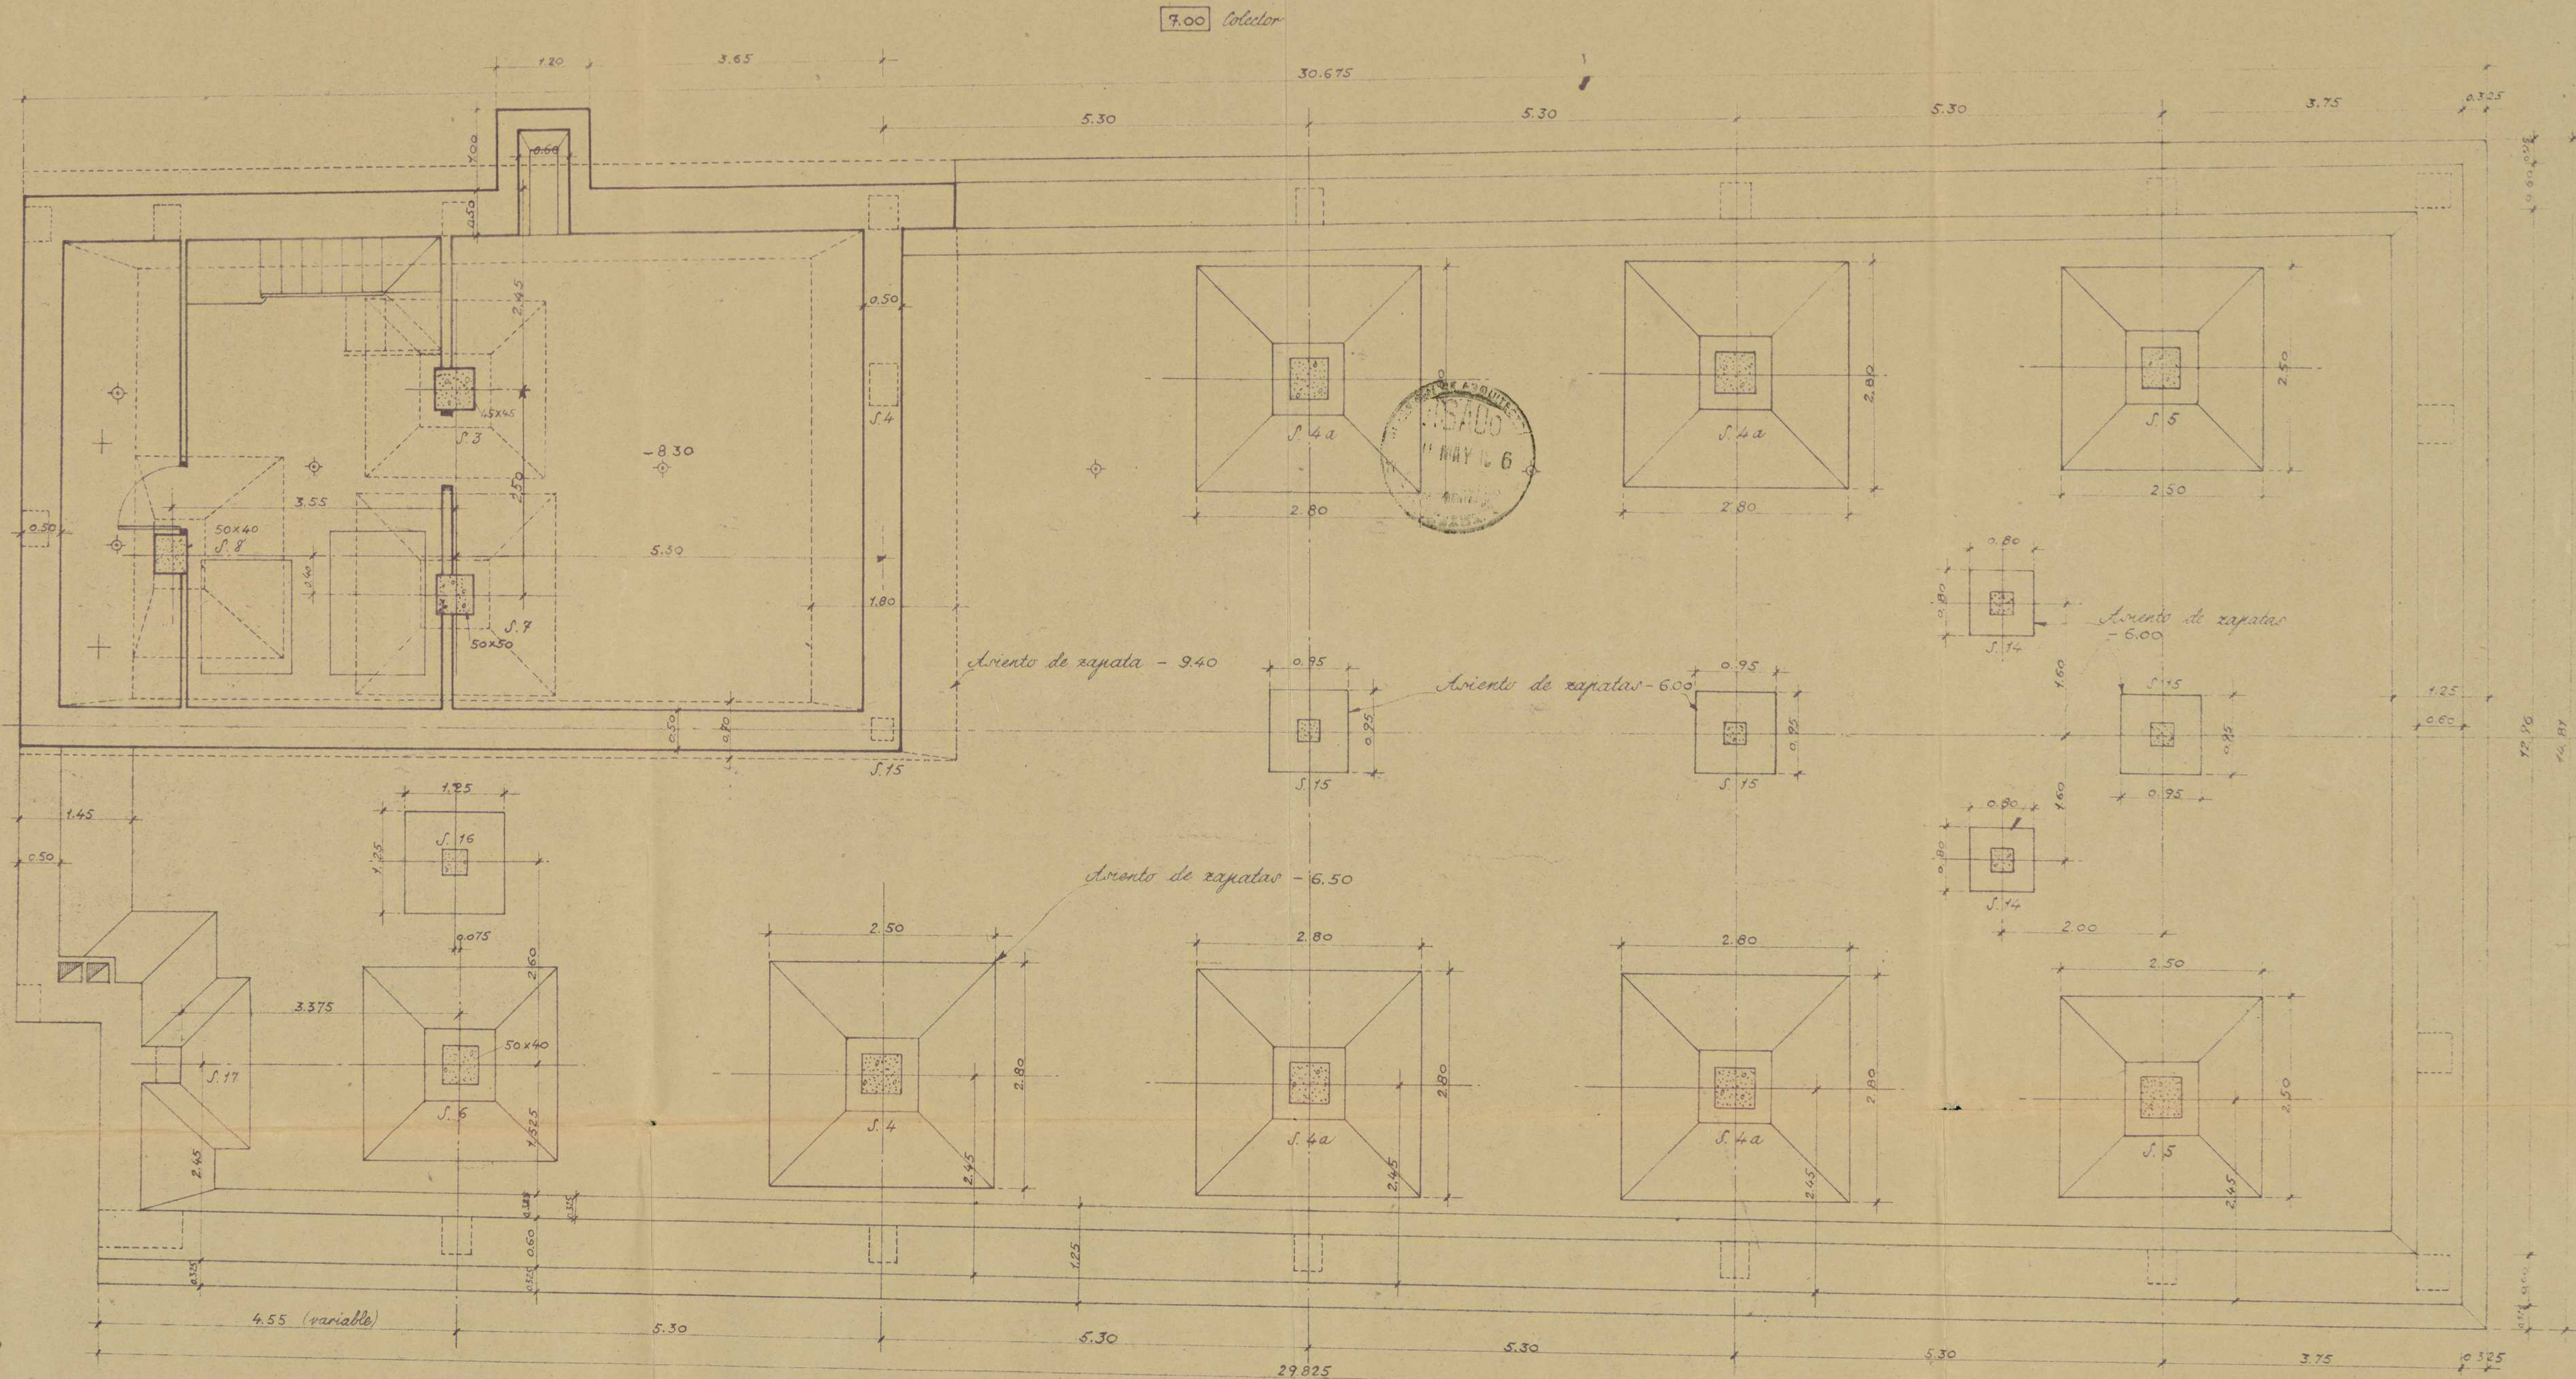

Planta de sótano y cimentación

Ingeniero D. Felipe Escala 1:50
 Luis Gutiérrez Soto-Arquitecto - Telégrafos 57 - Madrid.

"Sederias Carretas"

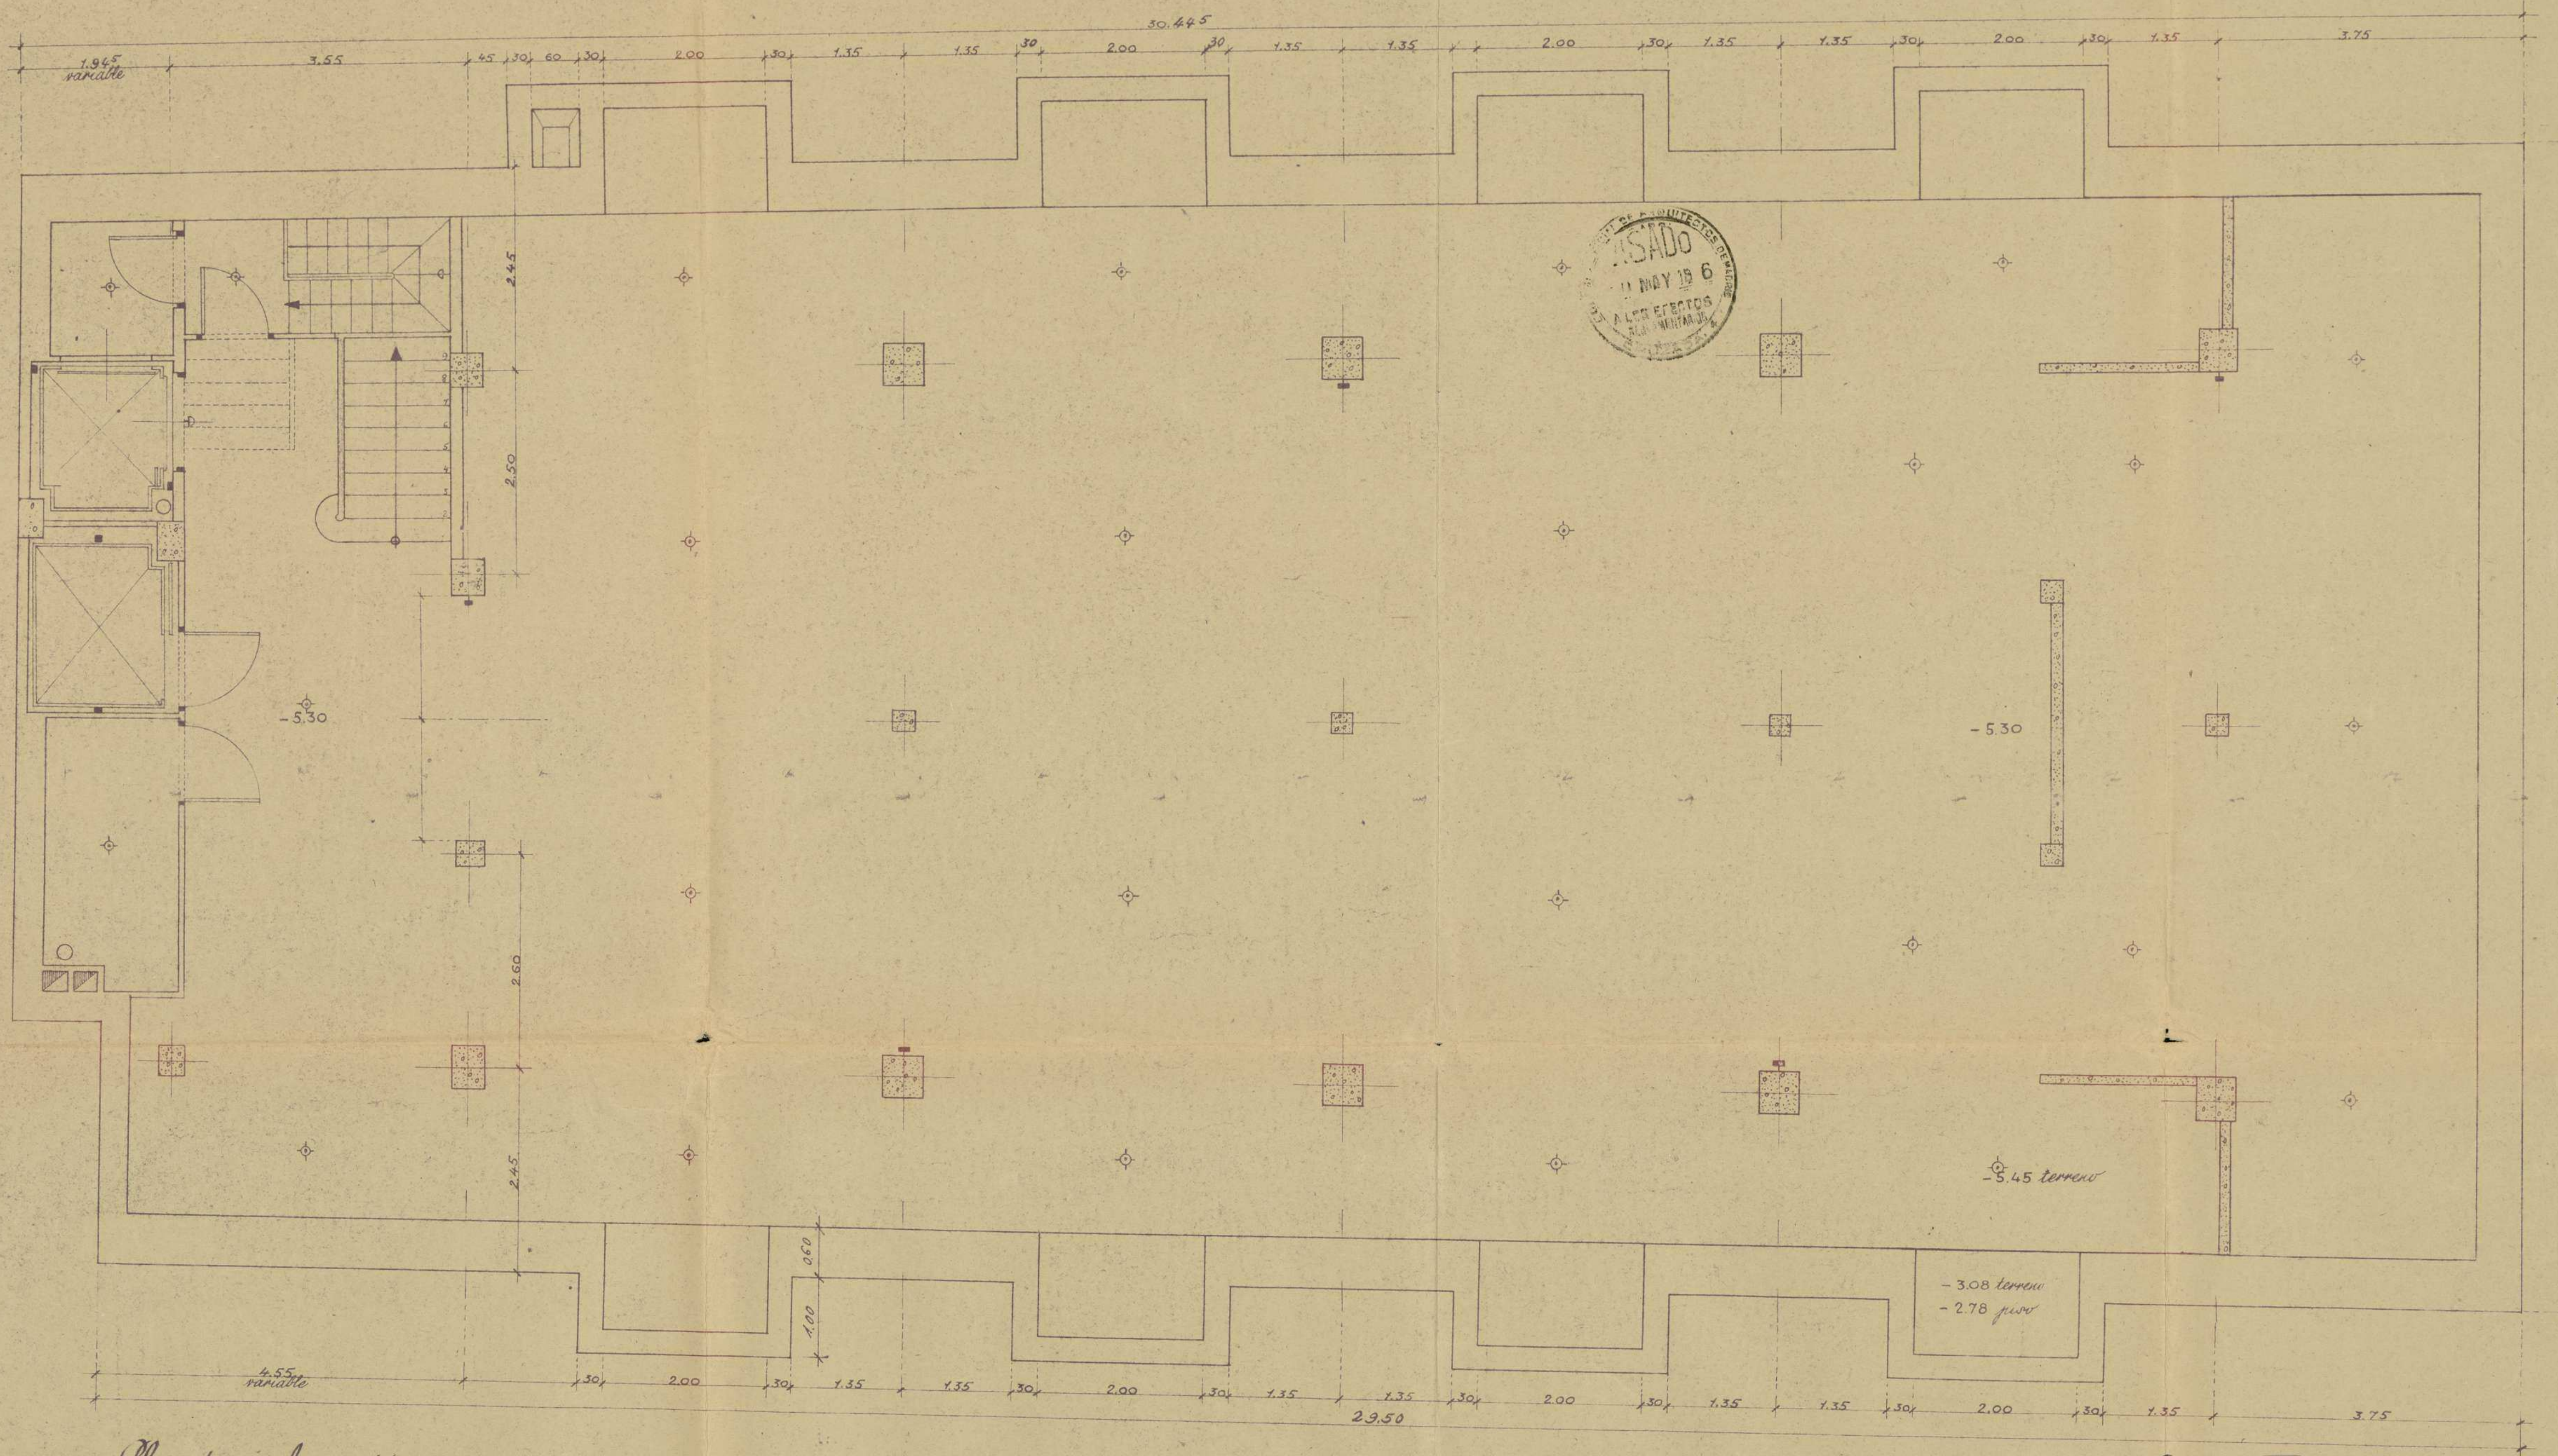


Planta de sótano.

José Luis Soto y Pardo, Escala 1:50
Luis Gutiérrez Soto - Arquitecto - Velázquez 57 - Madrid.

"Sederias Carretas"

3

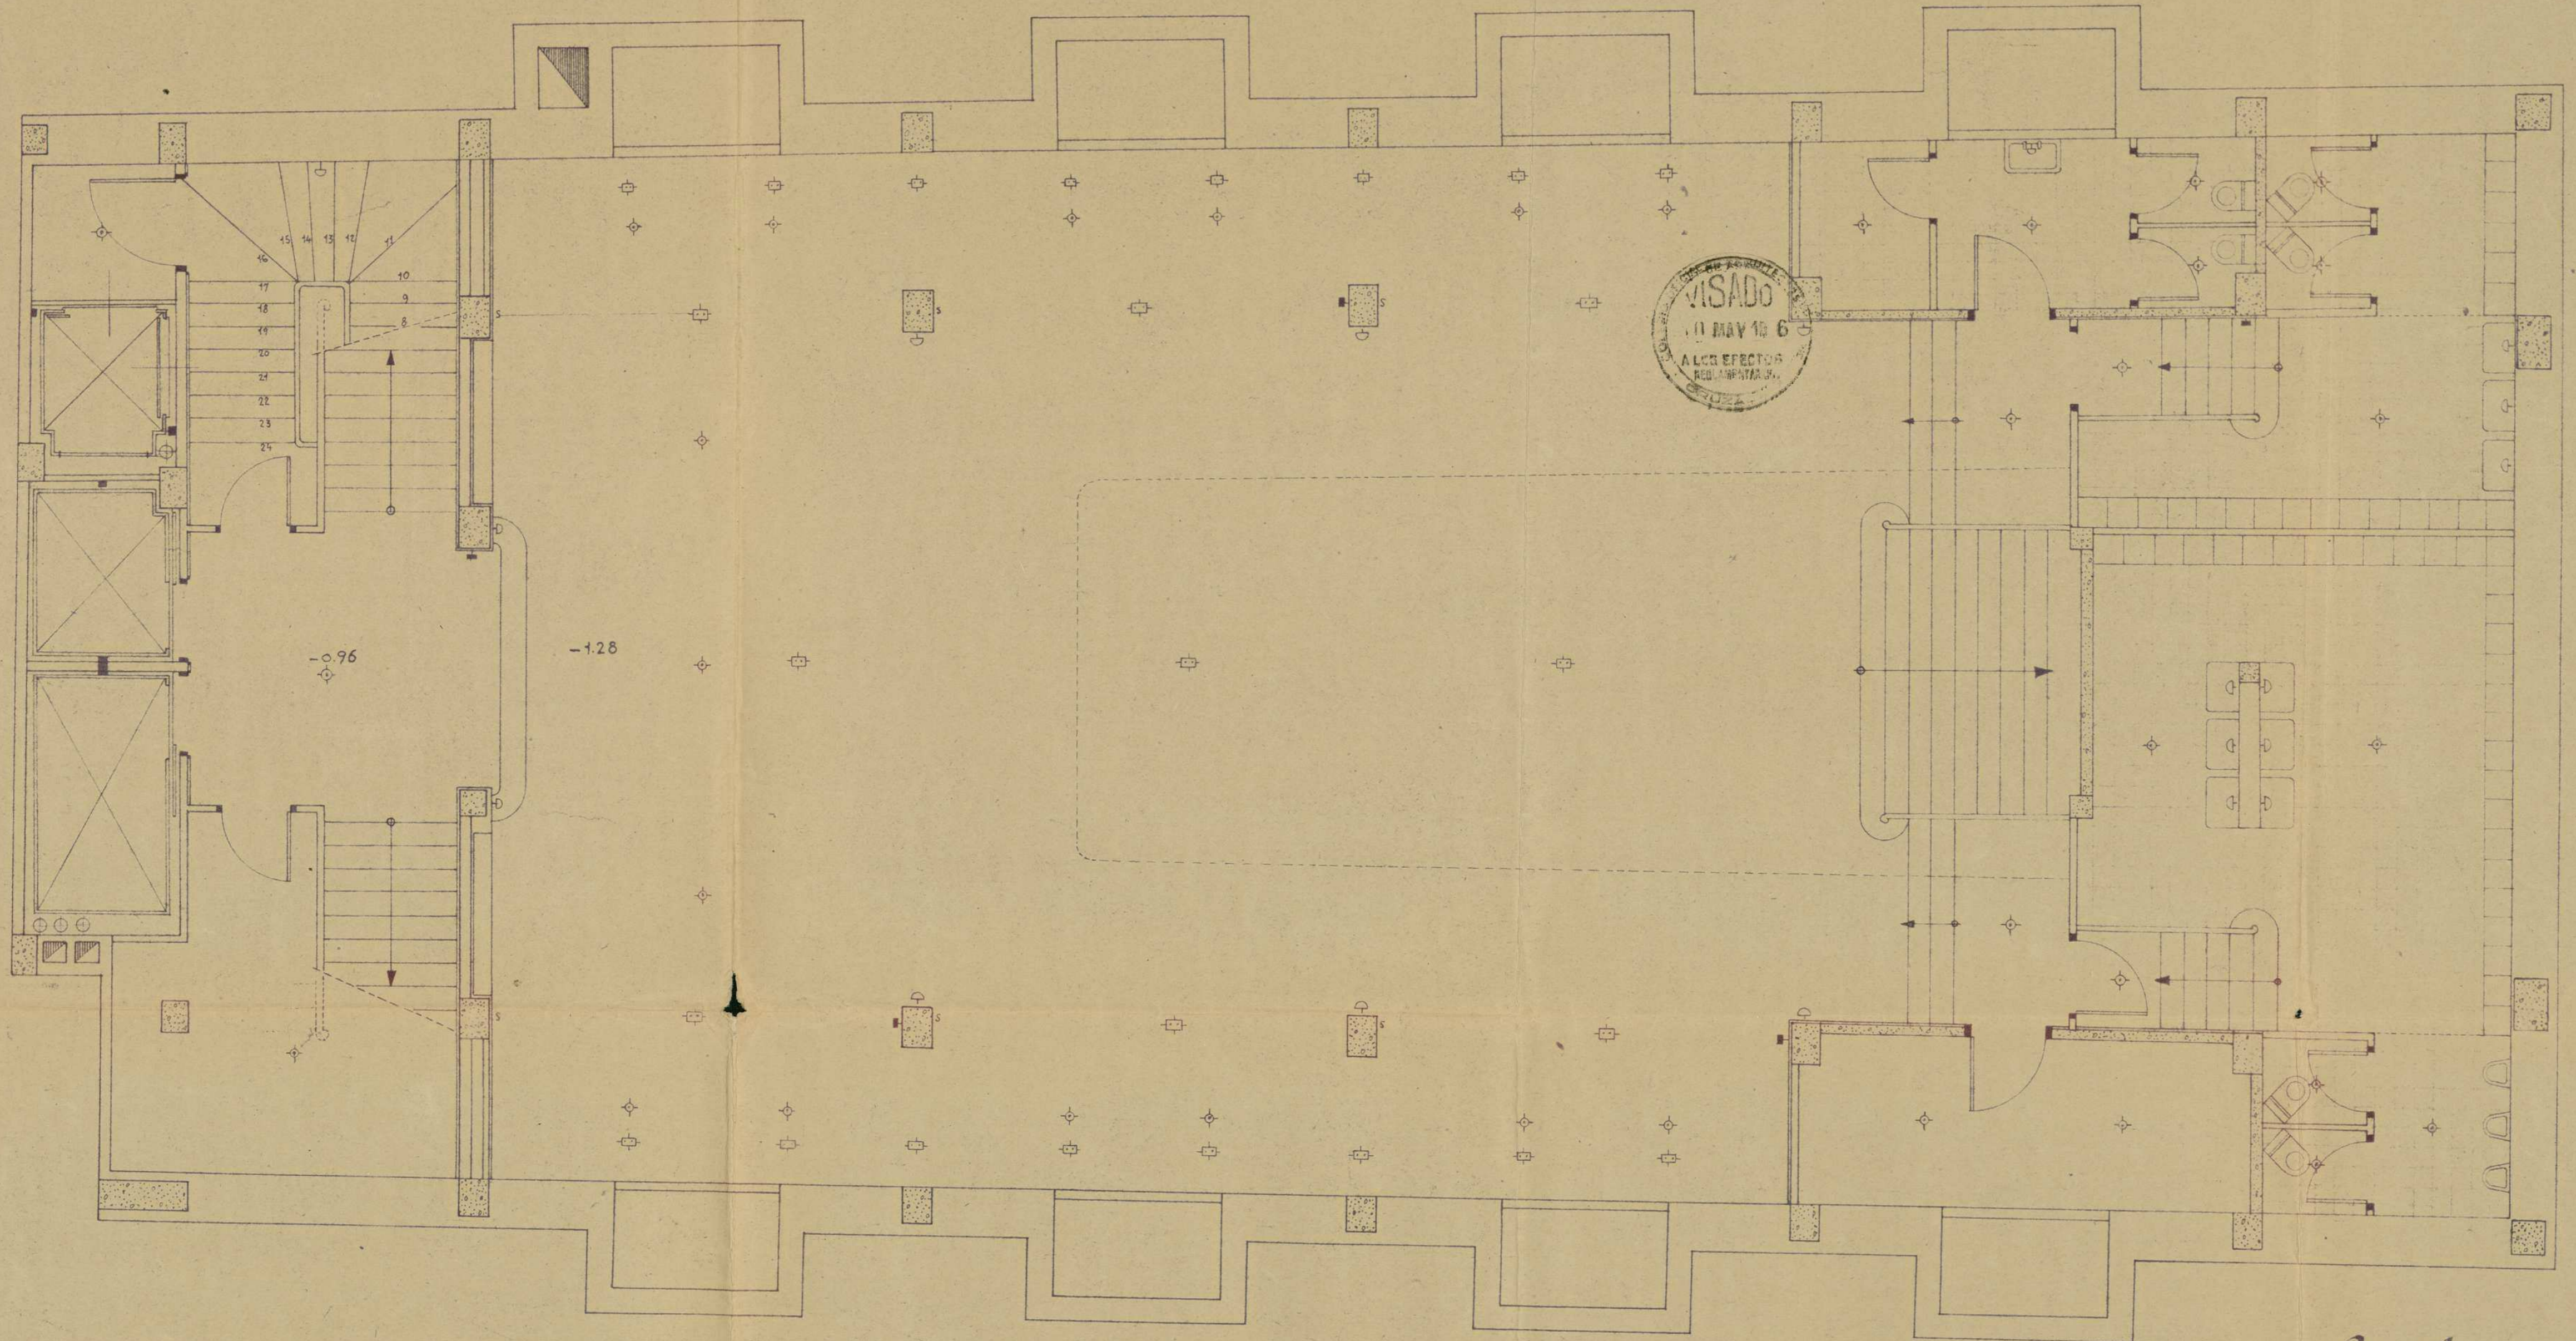

Planta de sótano

Escala 1:50


José María Pardo

Luis Gutiérrez

Luis Gutiérrez Soto - Arquitecto - Velázquez 57 - Madrid

"Sederias Carretas"

5

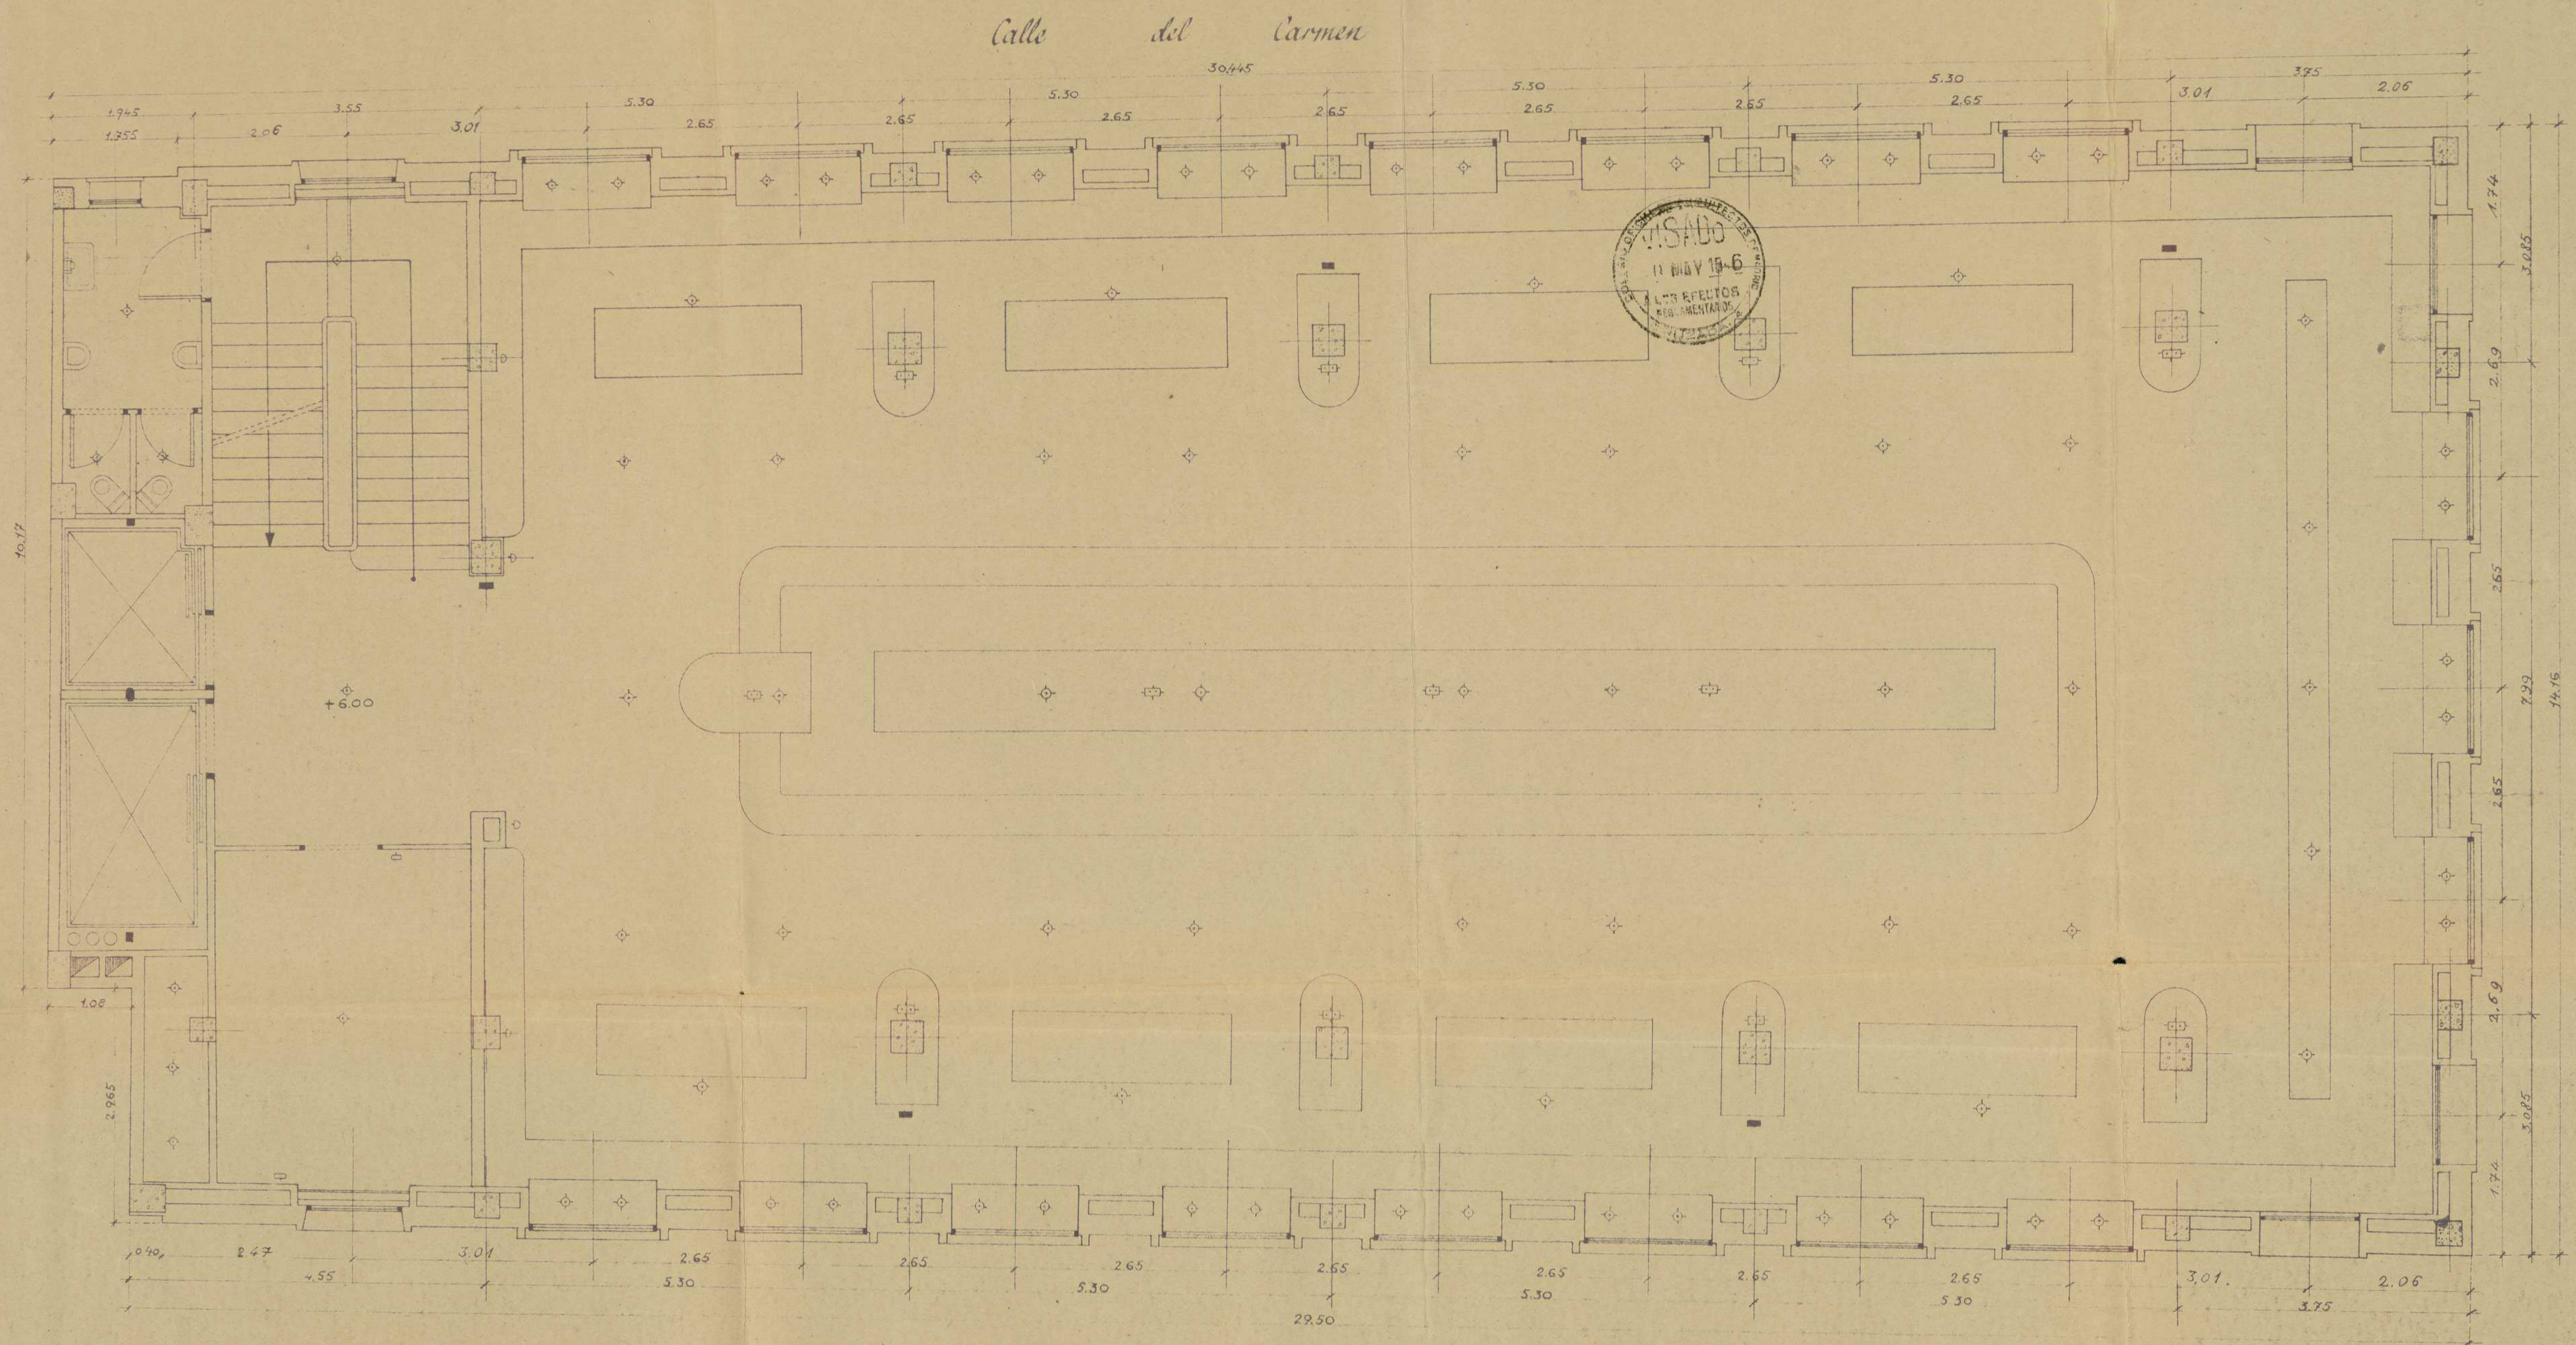


Planta primera

Calle de Preciados

Juan Juncos y Pablos Escala 1:50
Luis Gutiérrez Soto - Arquitecto - Velázquez 57 - Madrid

"Sederias Carretas"

6

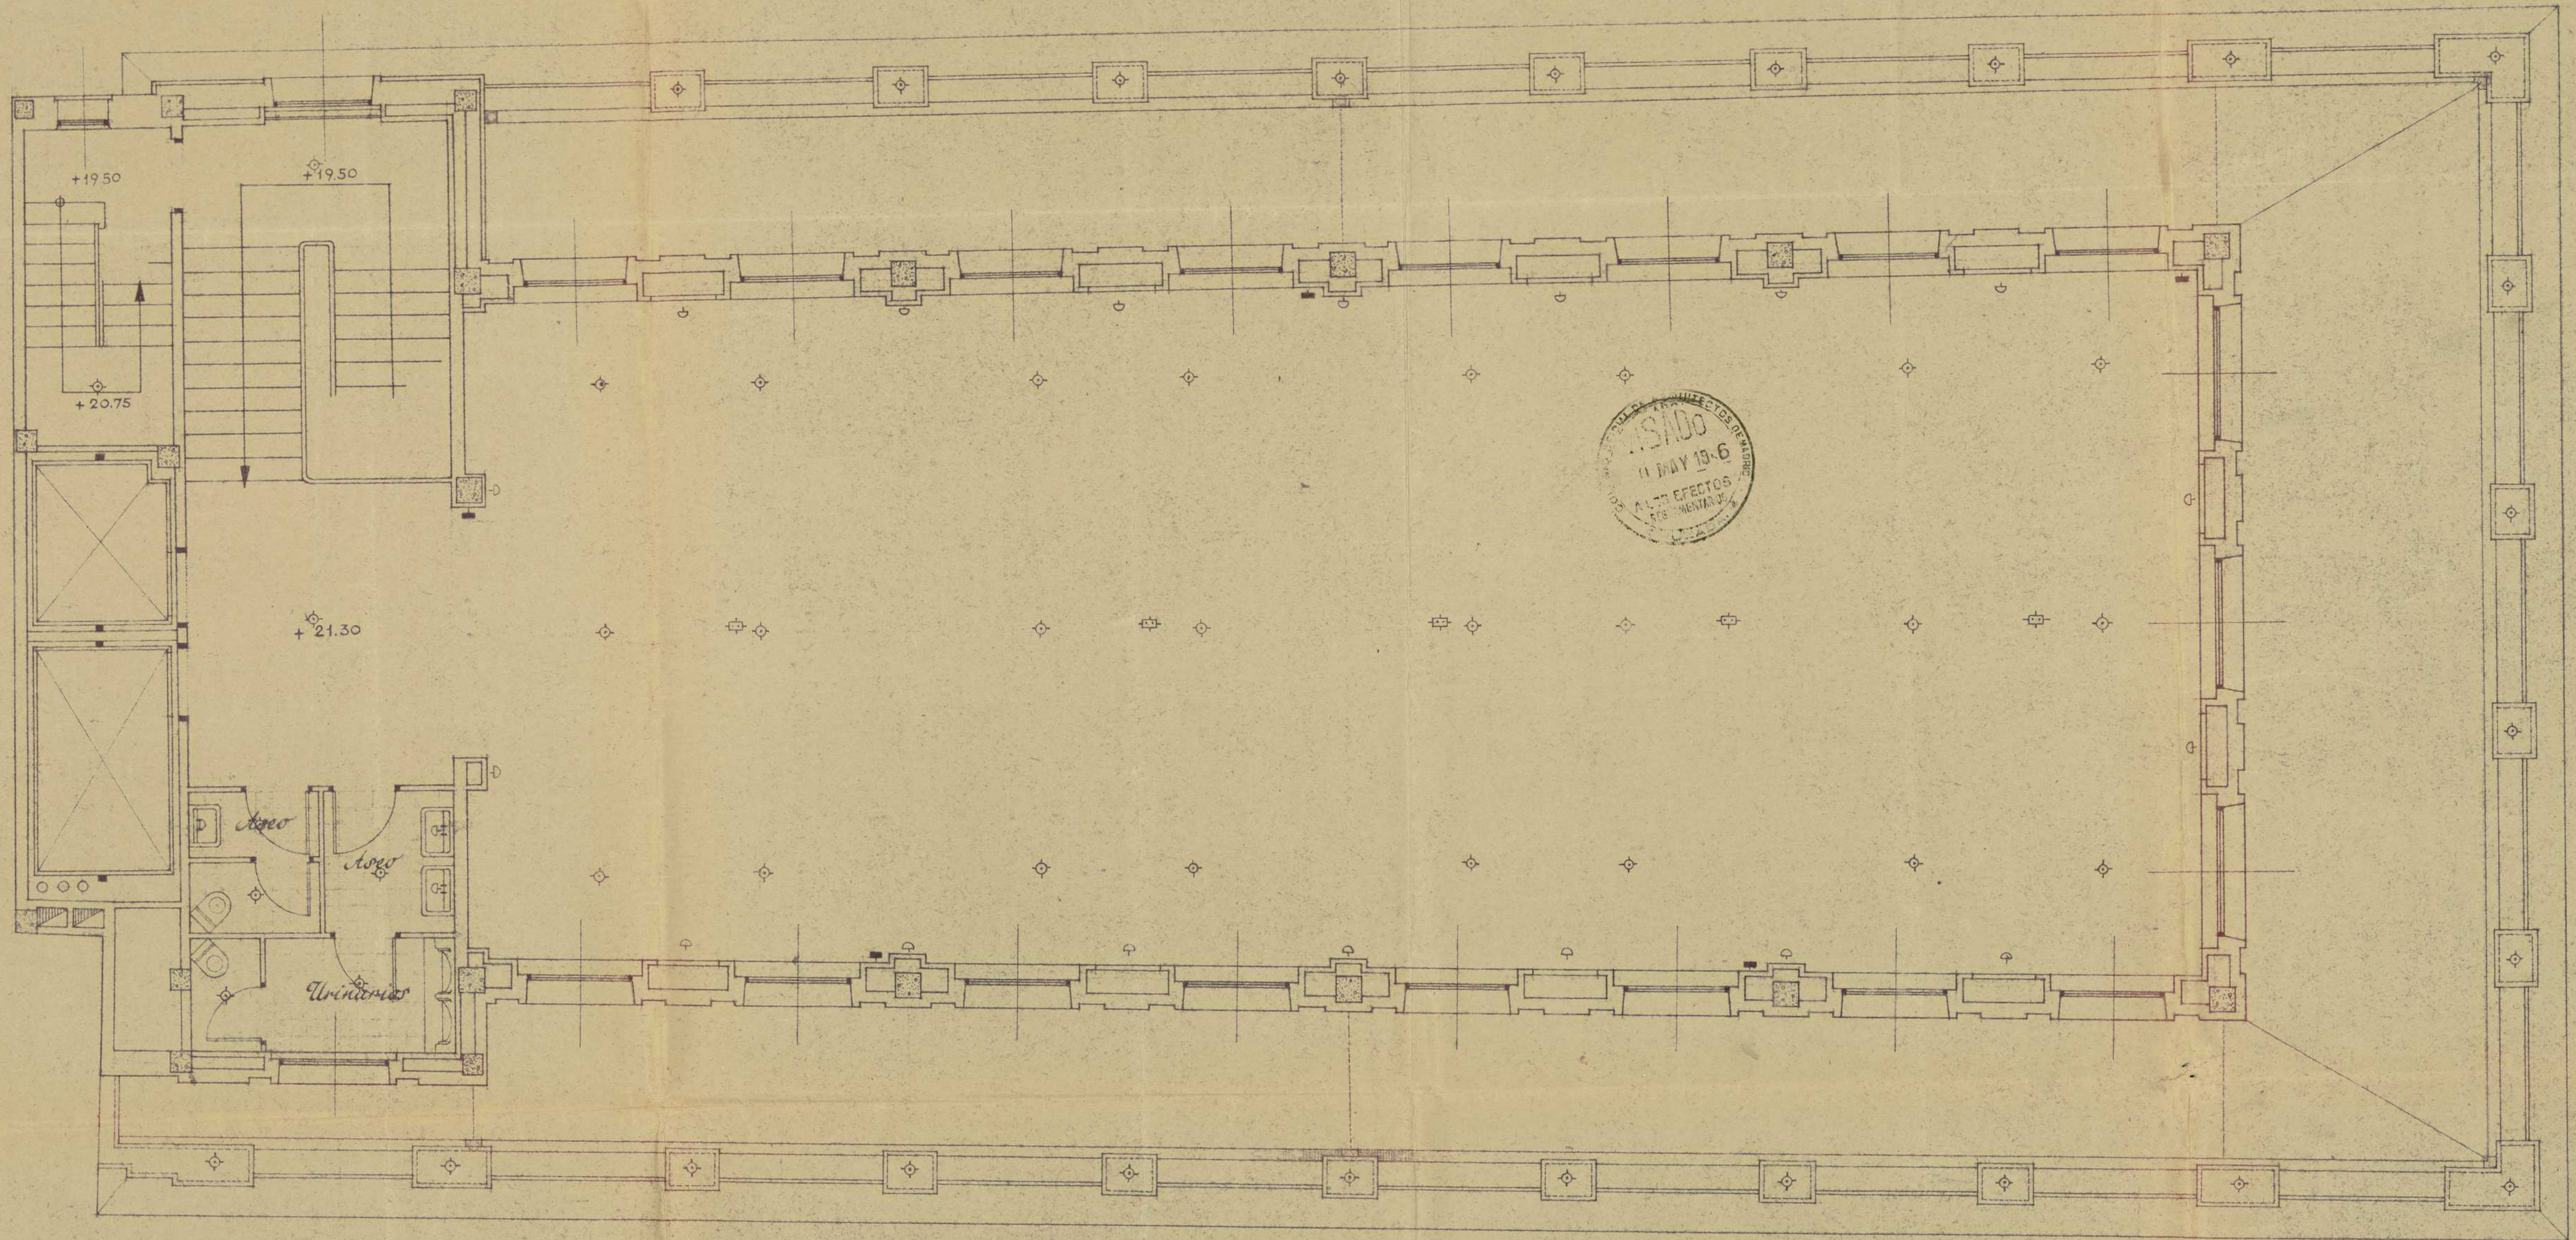


Planta de ático

Juifunioy P... Escala 1:50
Luis Gutiérrez Soto
Luis Gutiérrez Soto - Arquitecto - Velázquez 57 - Madrid.

"Sederias Carretas"


7

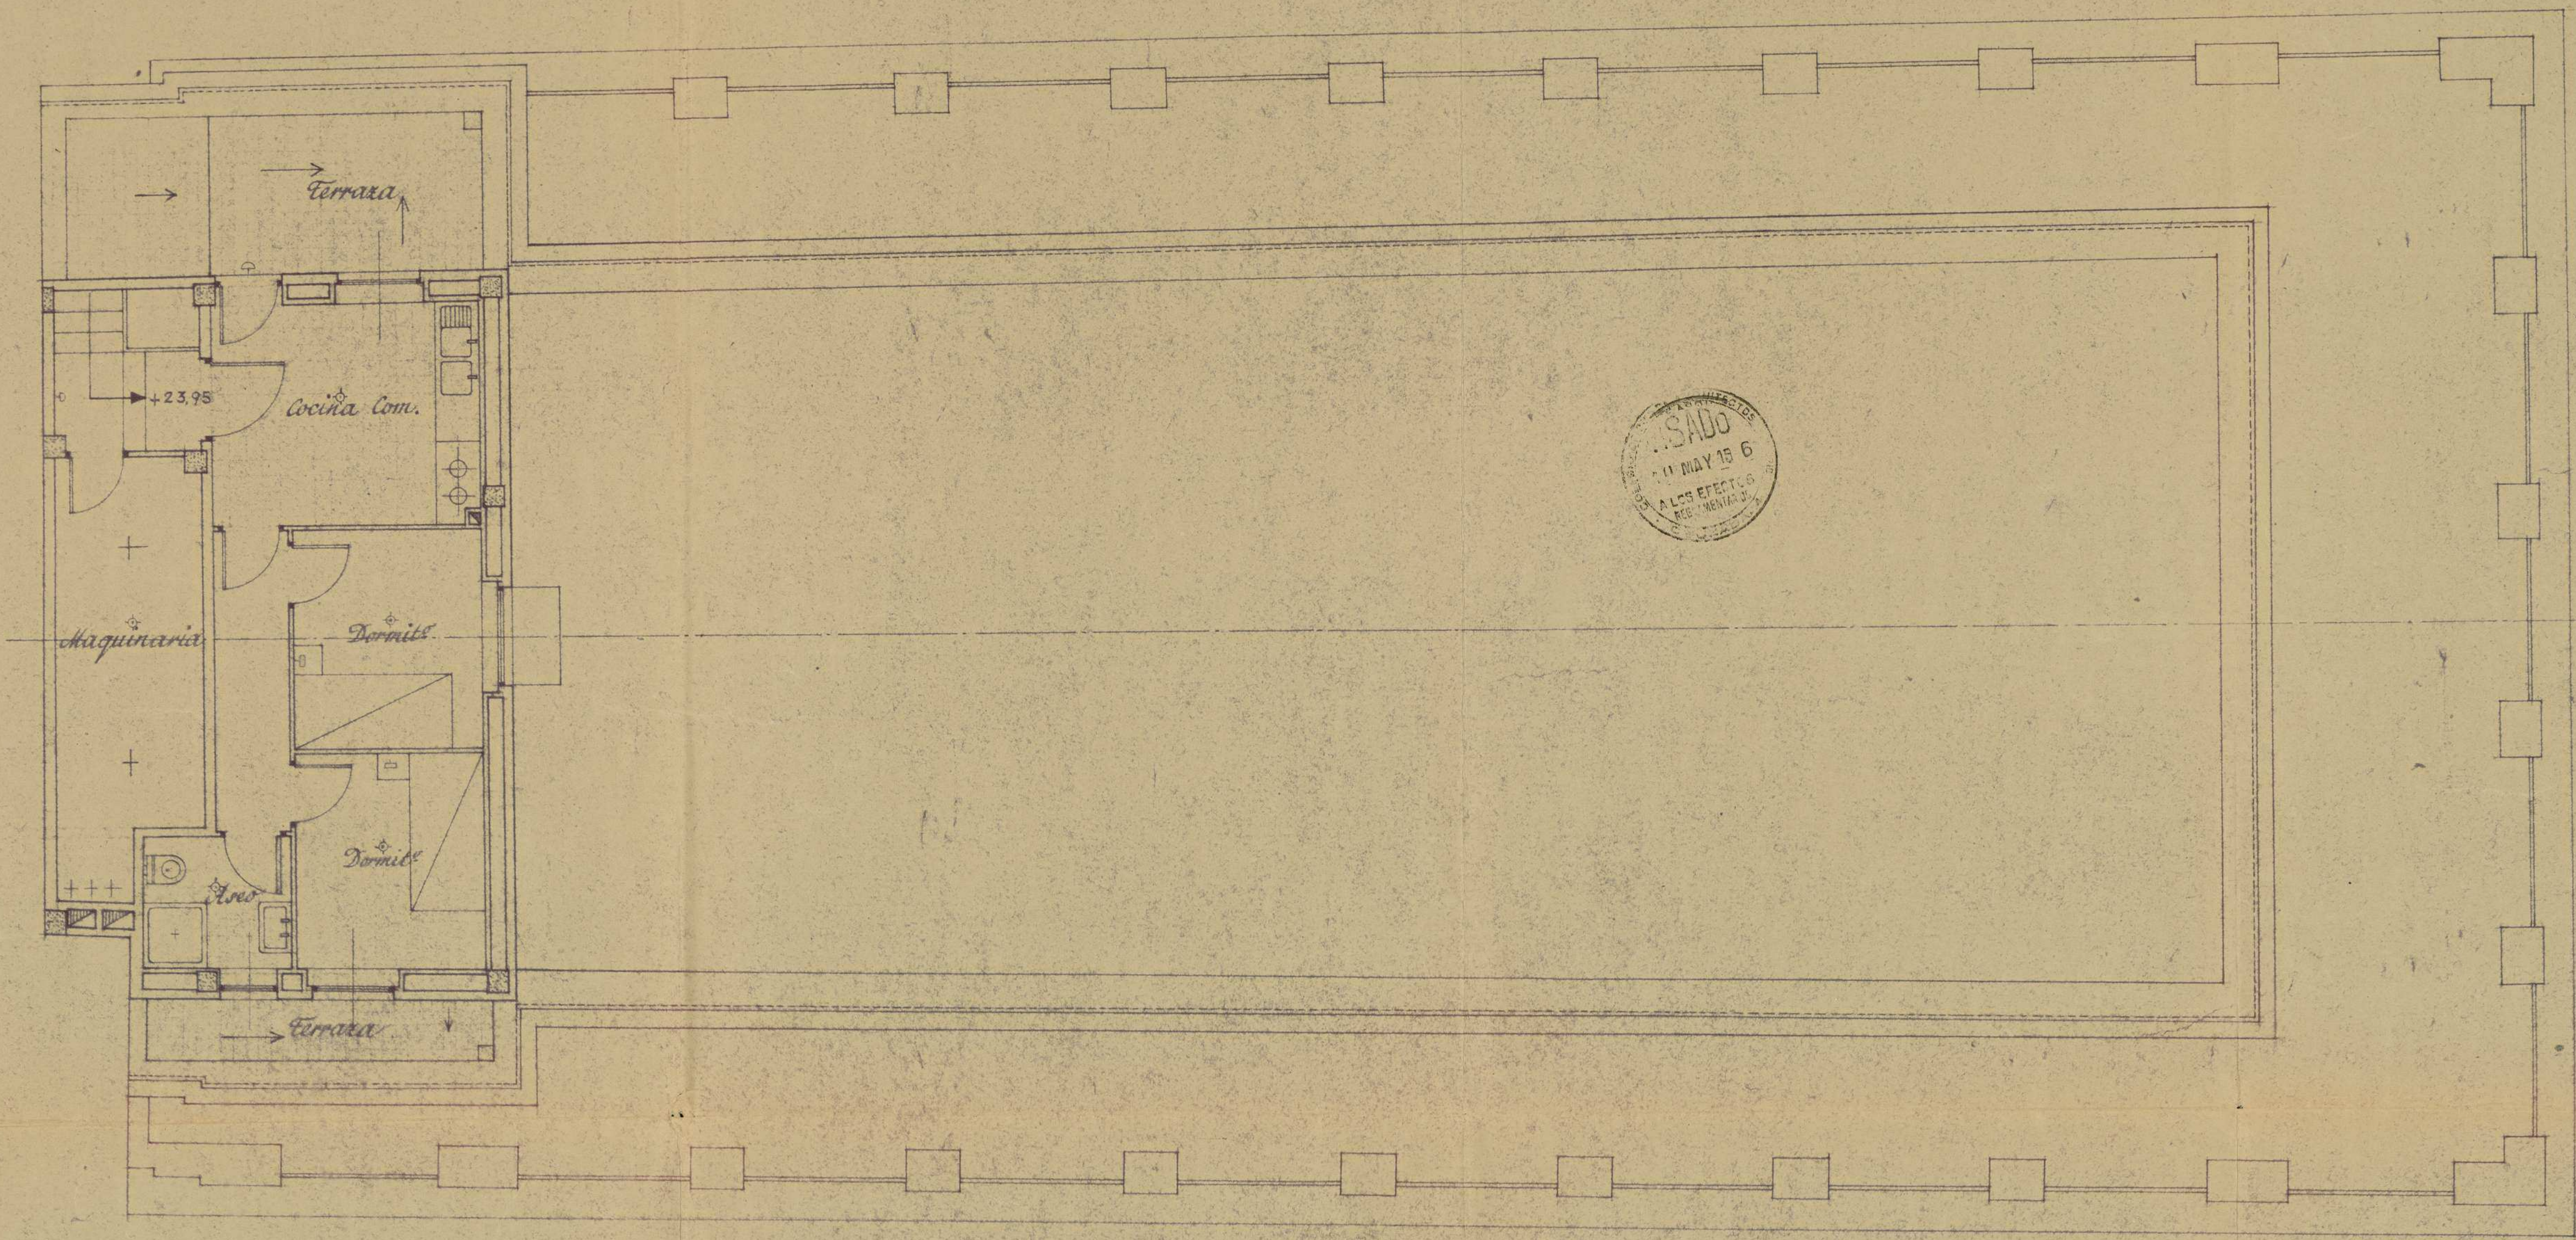

Planta de vivienda del portero

Escala 1:50
Luis Gutierrez Soto - Arquitecto - Velázquez 57 - Madrid

"Sederias Carretas"

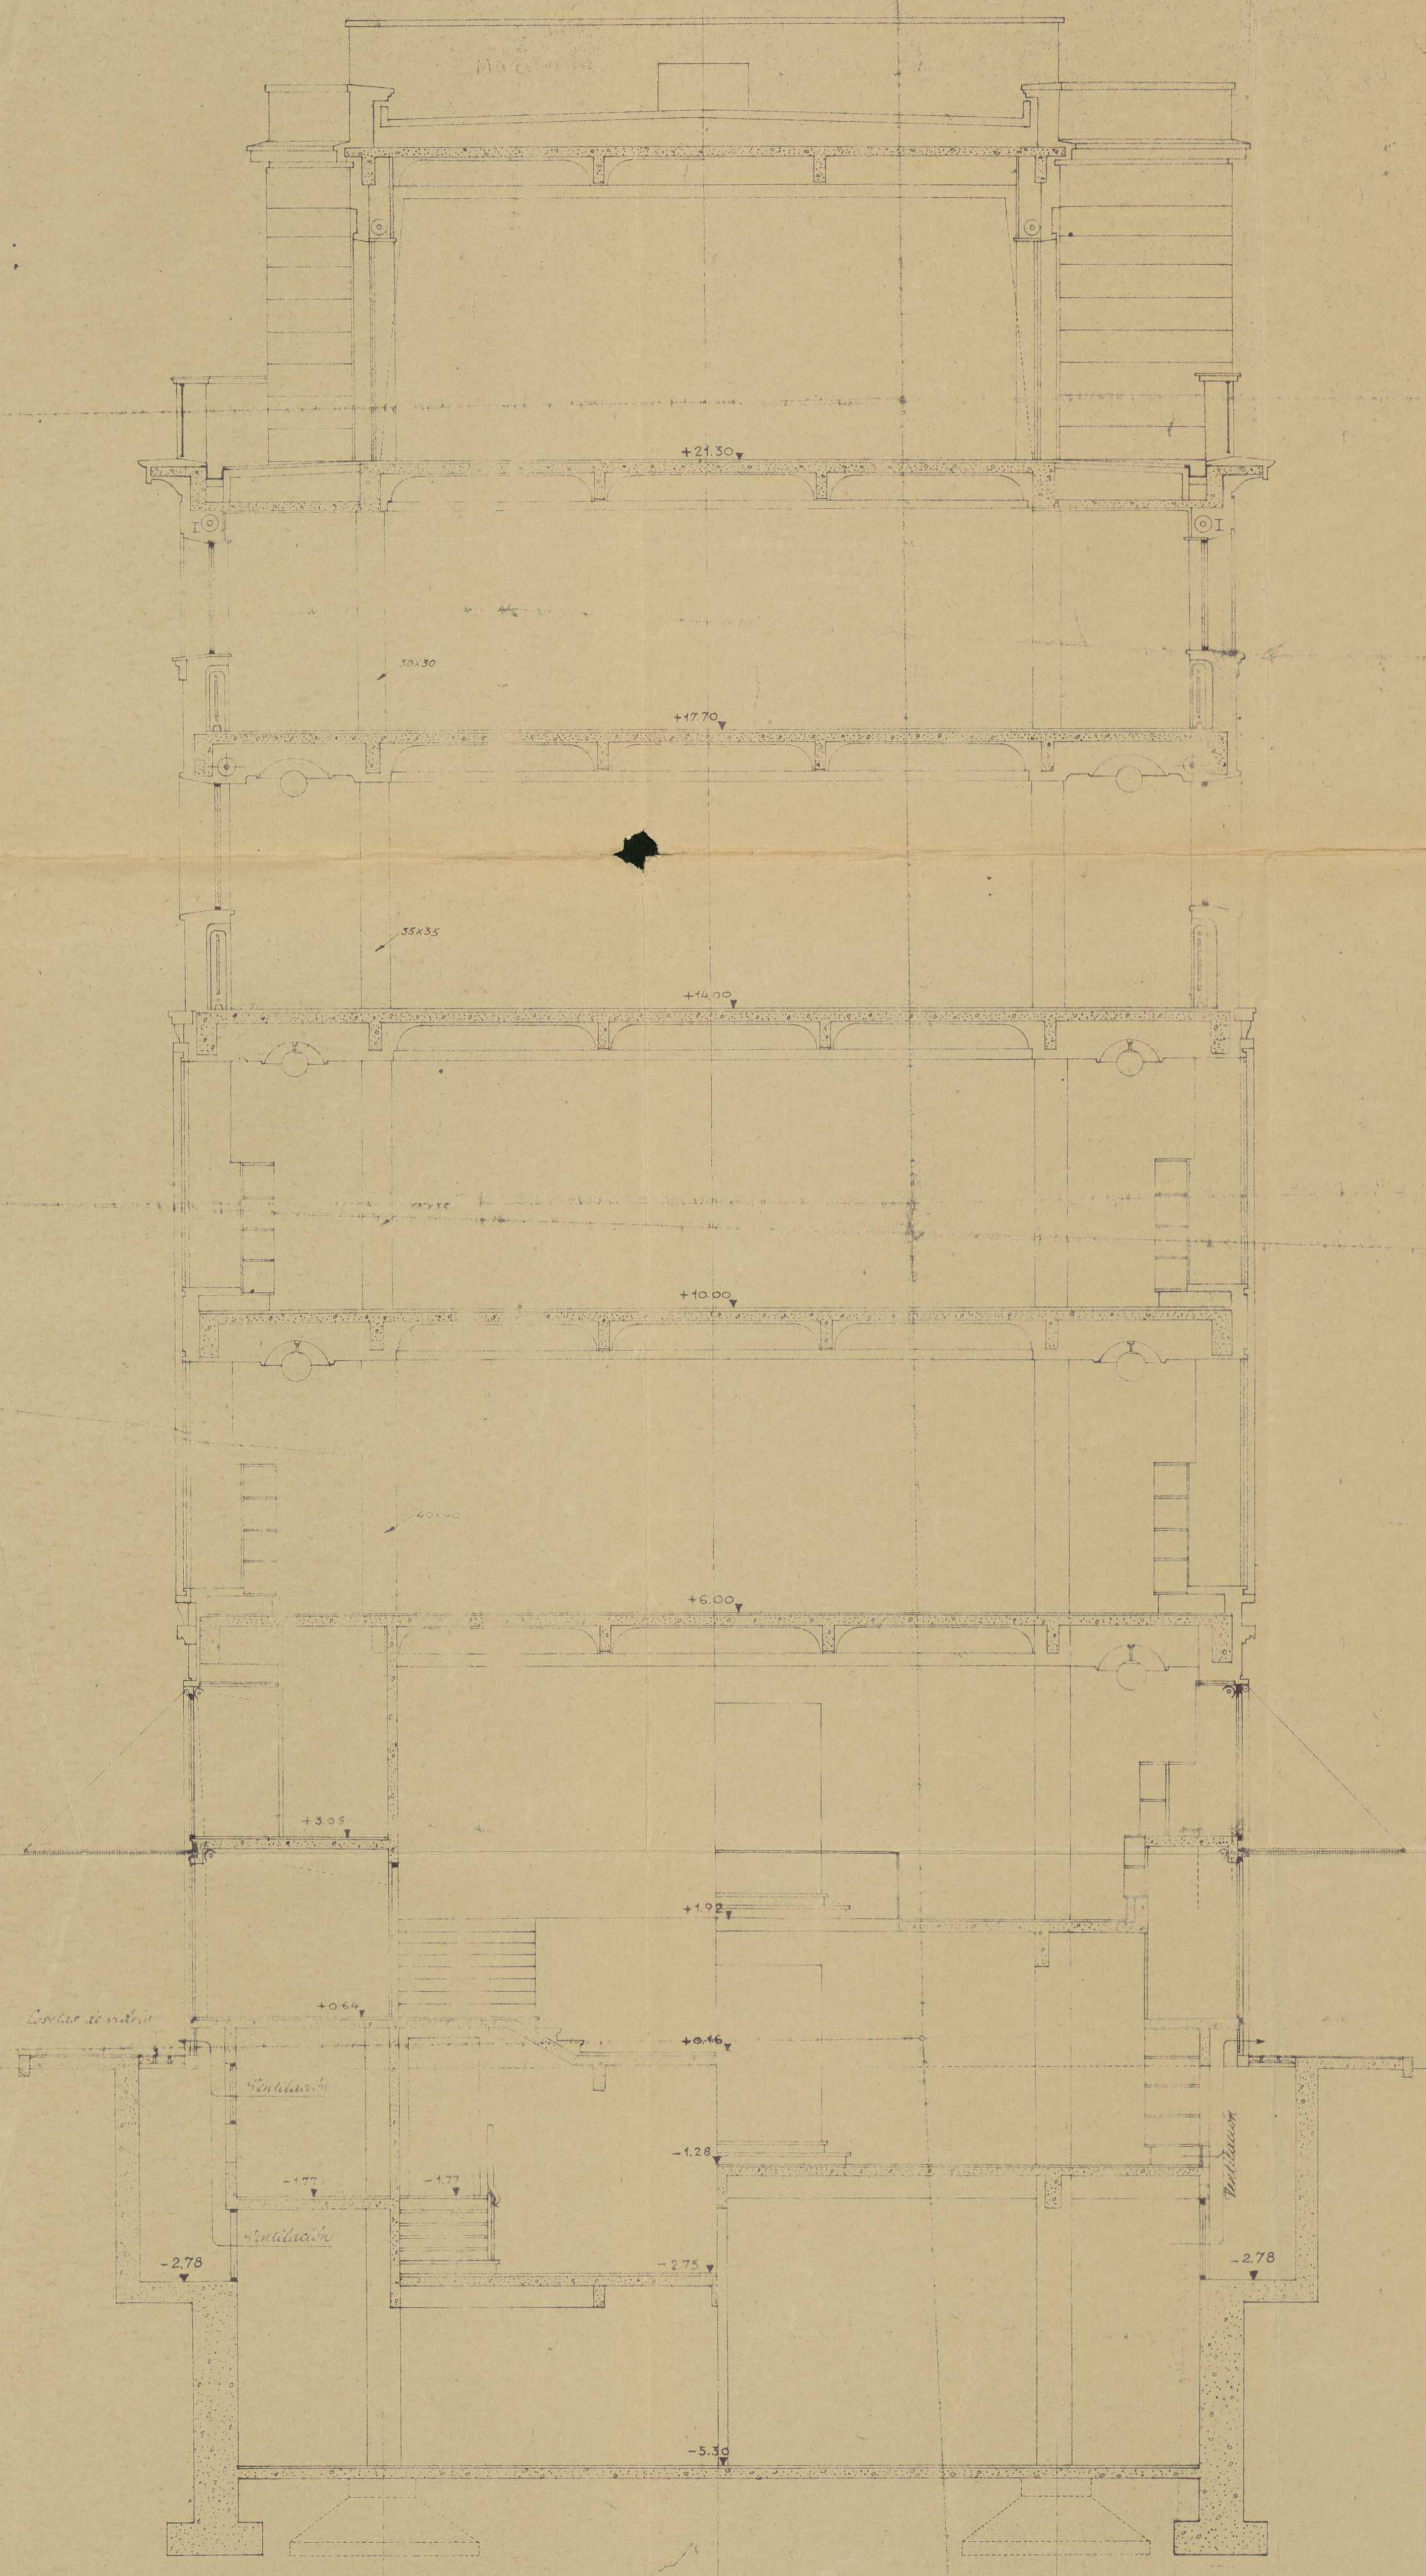

Sección por A-B.

Sección por C-D.

Escala 1:50


Julian y Pujol y Guzman

Luis Guillot y Soto - Arquitectos - Velázquez 57 - Madrid.



"Sederías Carretas"

9

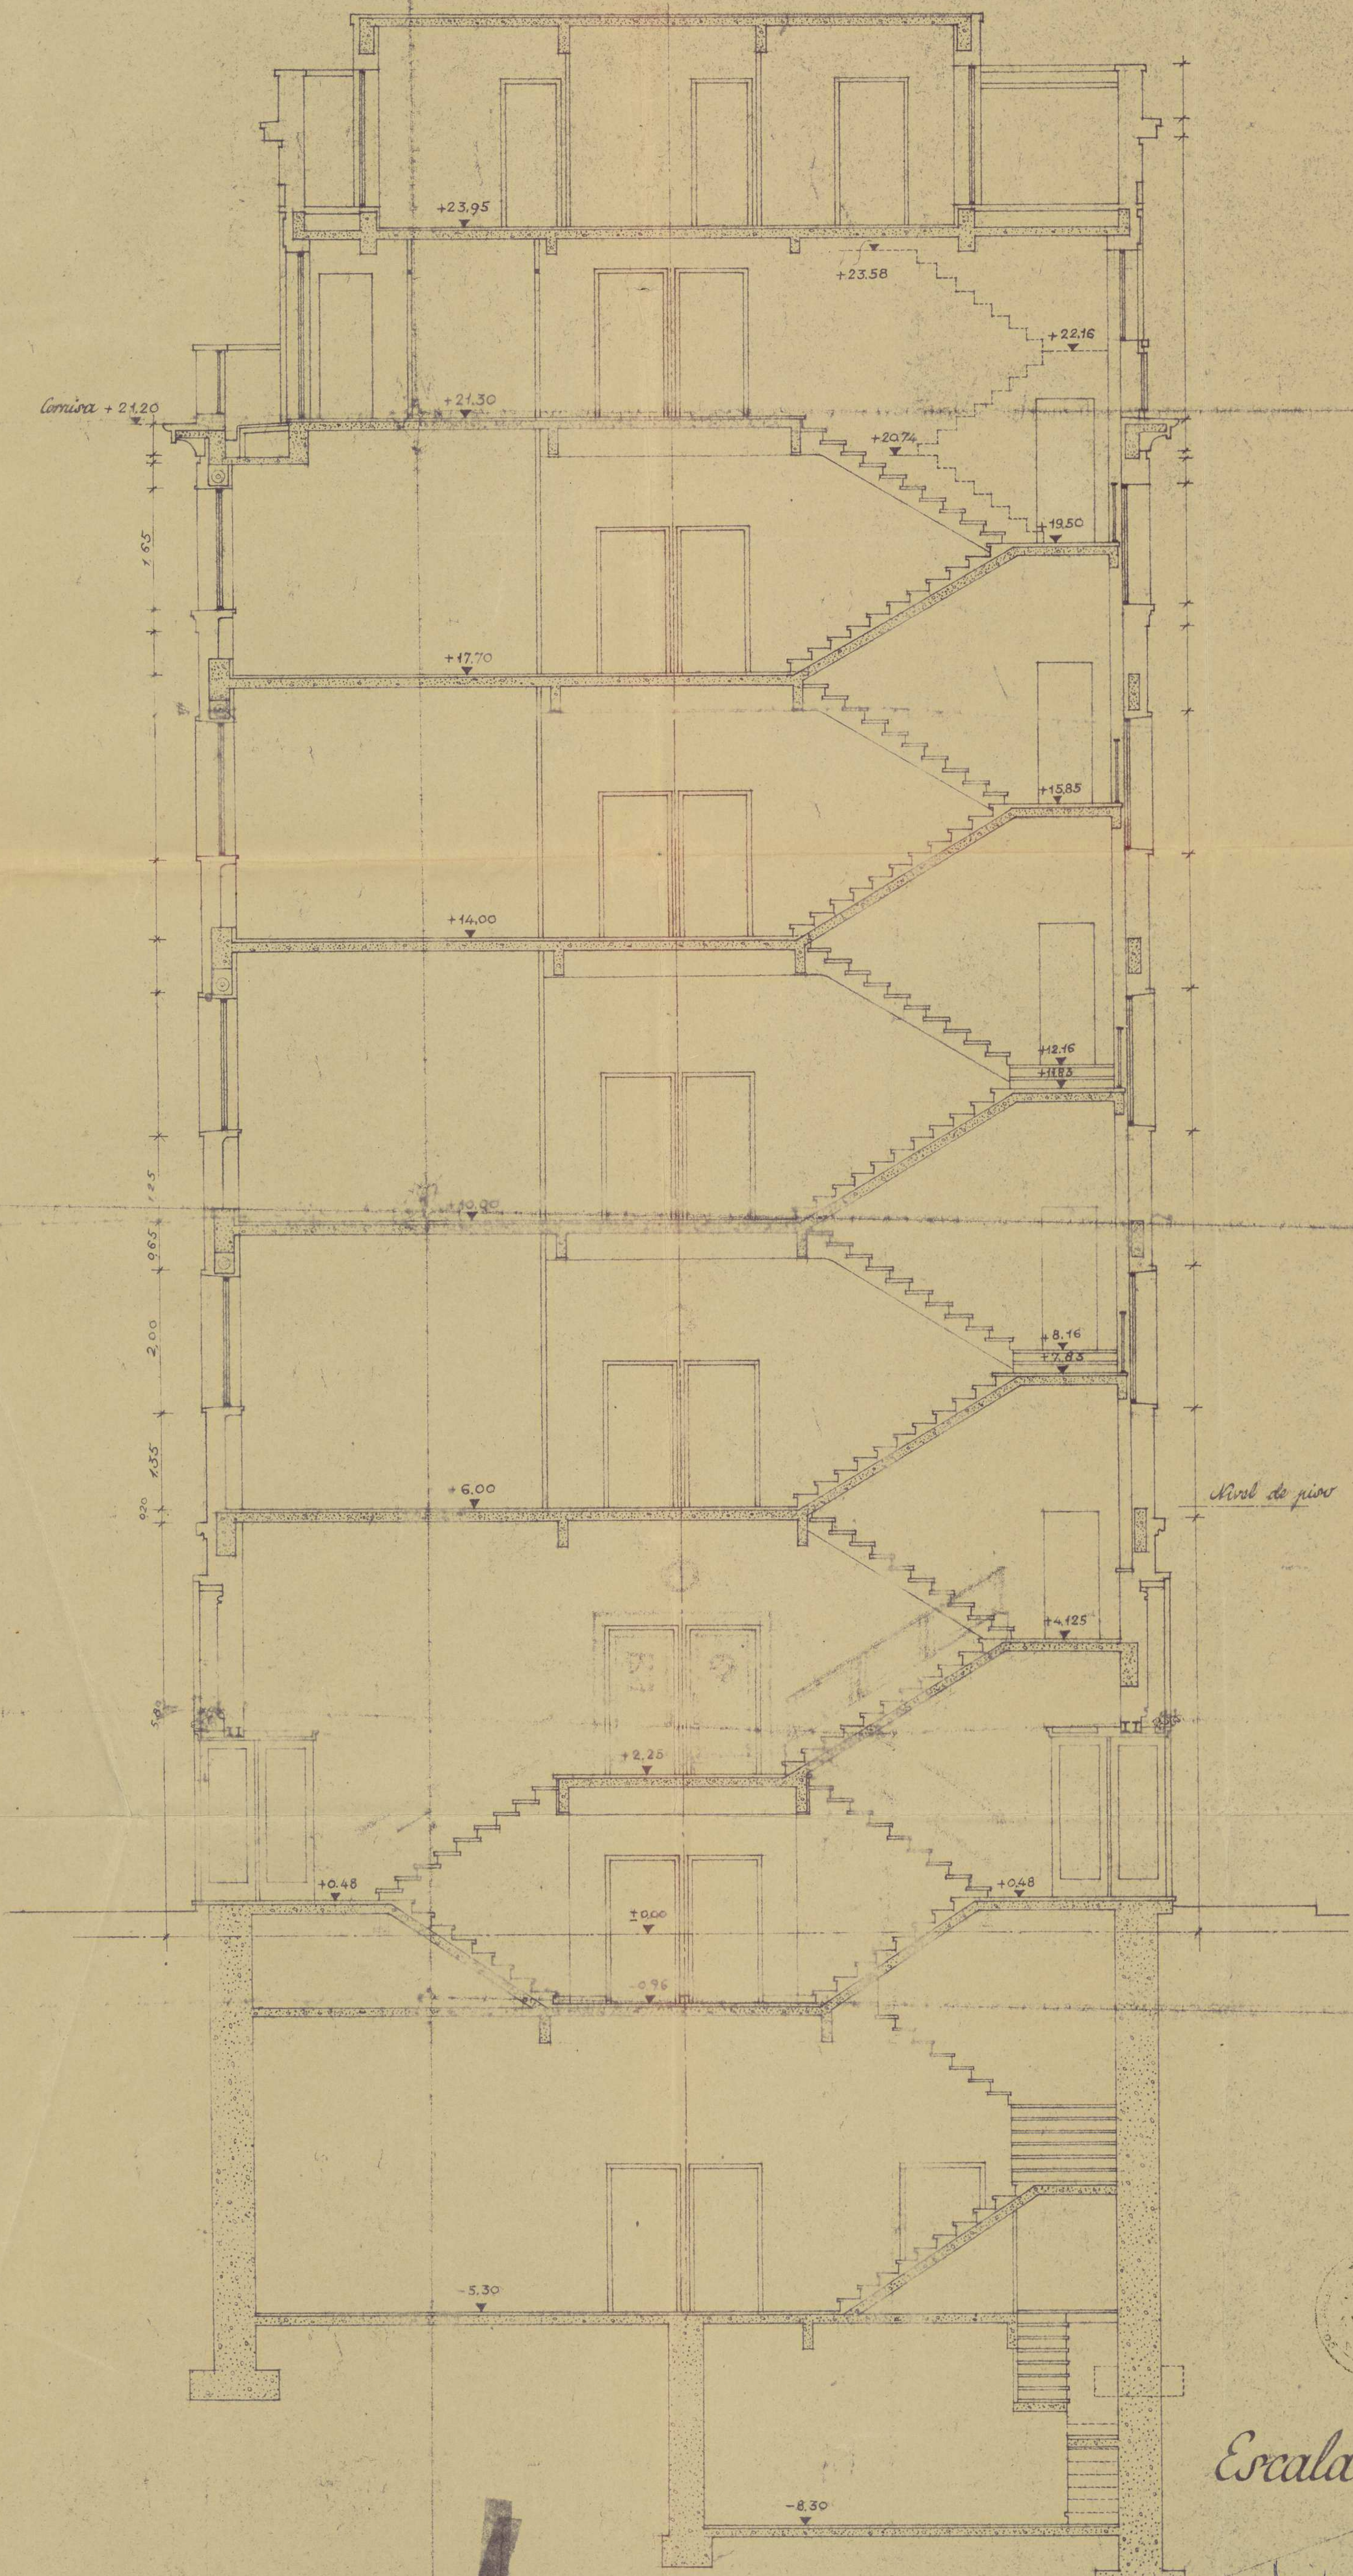

Escala 1:50

Sección por E-F.

Luís Gutiérrez
Luis Gutiérrez Soto - Arquitecto - Velázquez 57 - Madrid.