

Subsecretaria - Oficina de Construcciones Civiles - Expediente 27  
Acordada por Real Orden de esta fecha las alineaciones señaladas con tinta azul  
Madrid 25 de Mayo de 1861 - El Subsecretario - Jul. Can. del Castillo

Conservatorio de Musica  
n.º 25. b

C. de Maria Cristina

Plaza de los Austrienses


C. del Llano

Calle del Rosal

Calle de la Parada

Coral

Ayuntamiento de Madrid

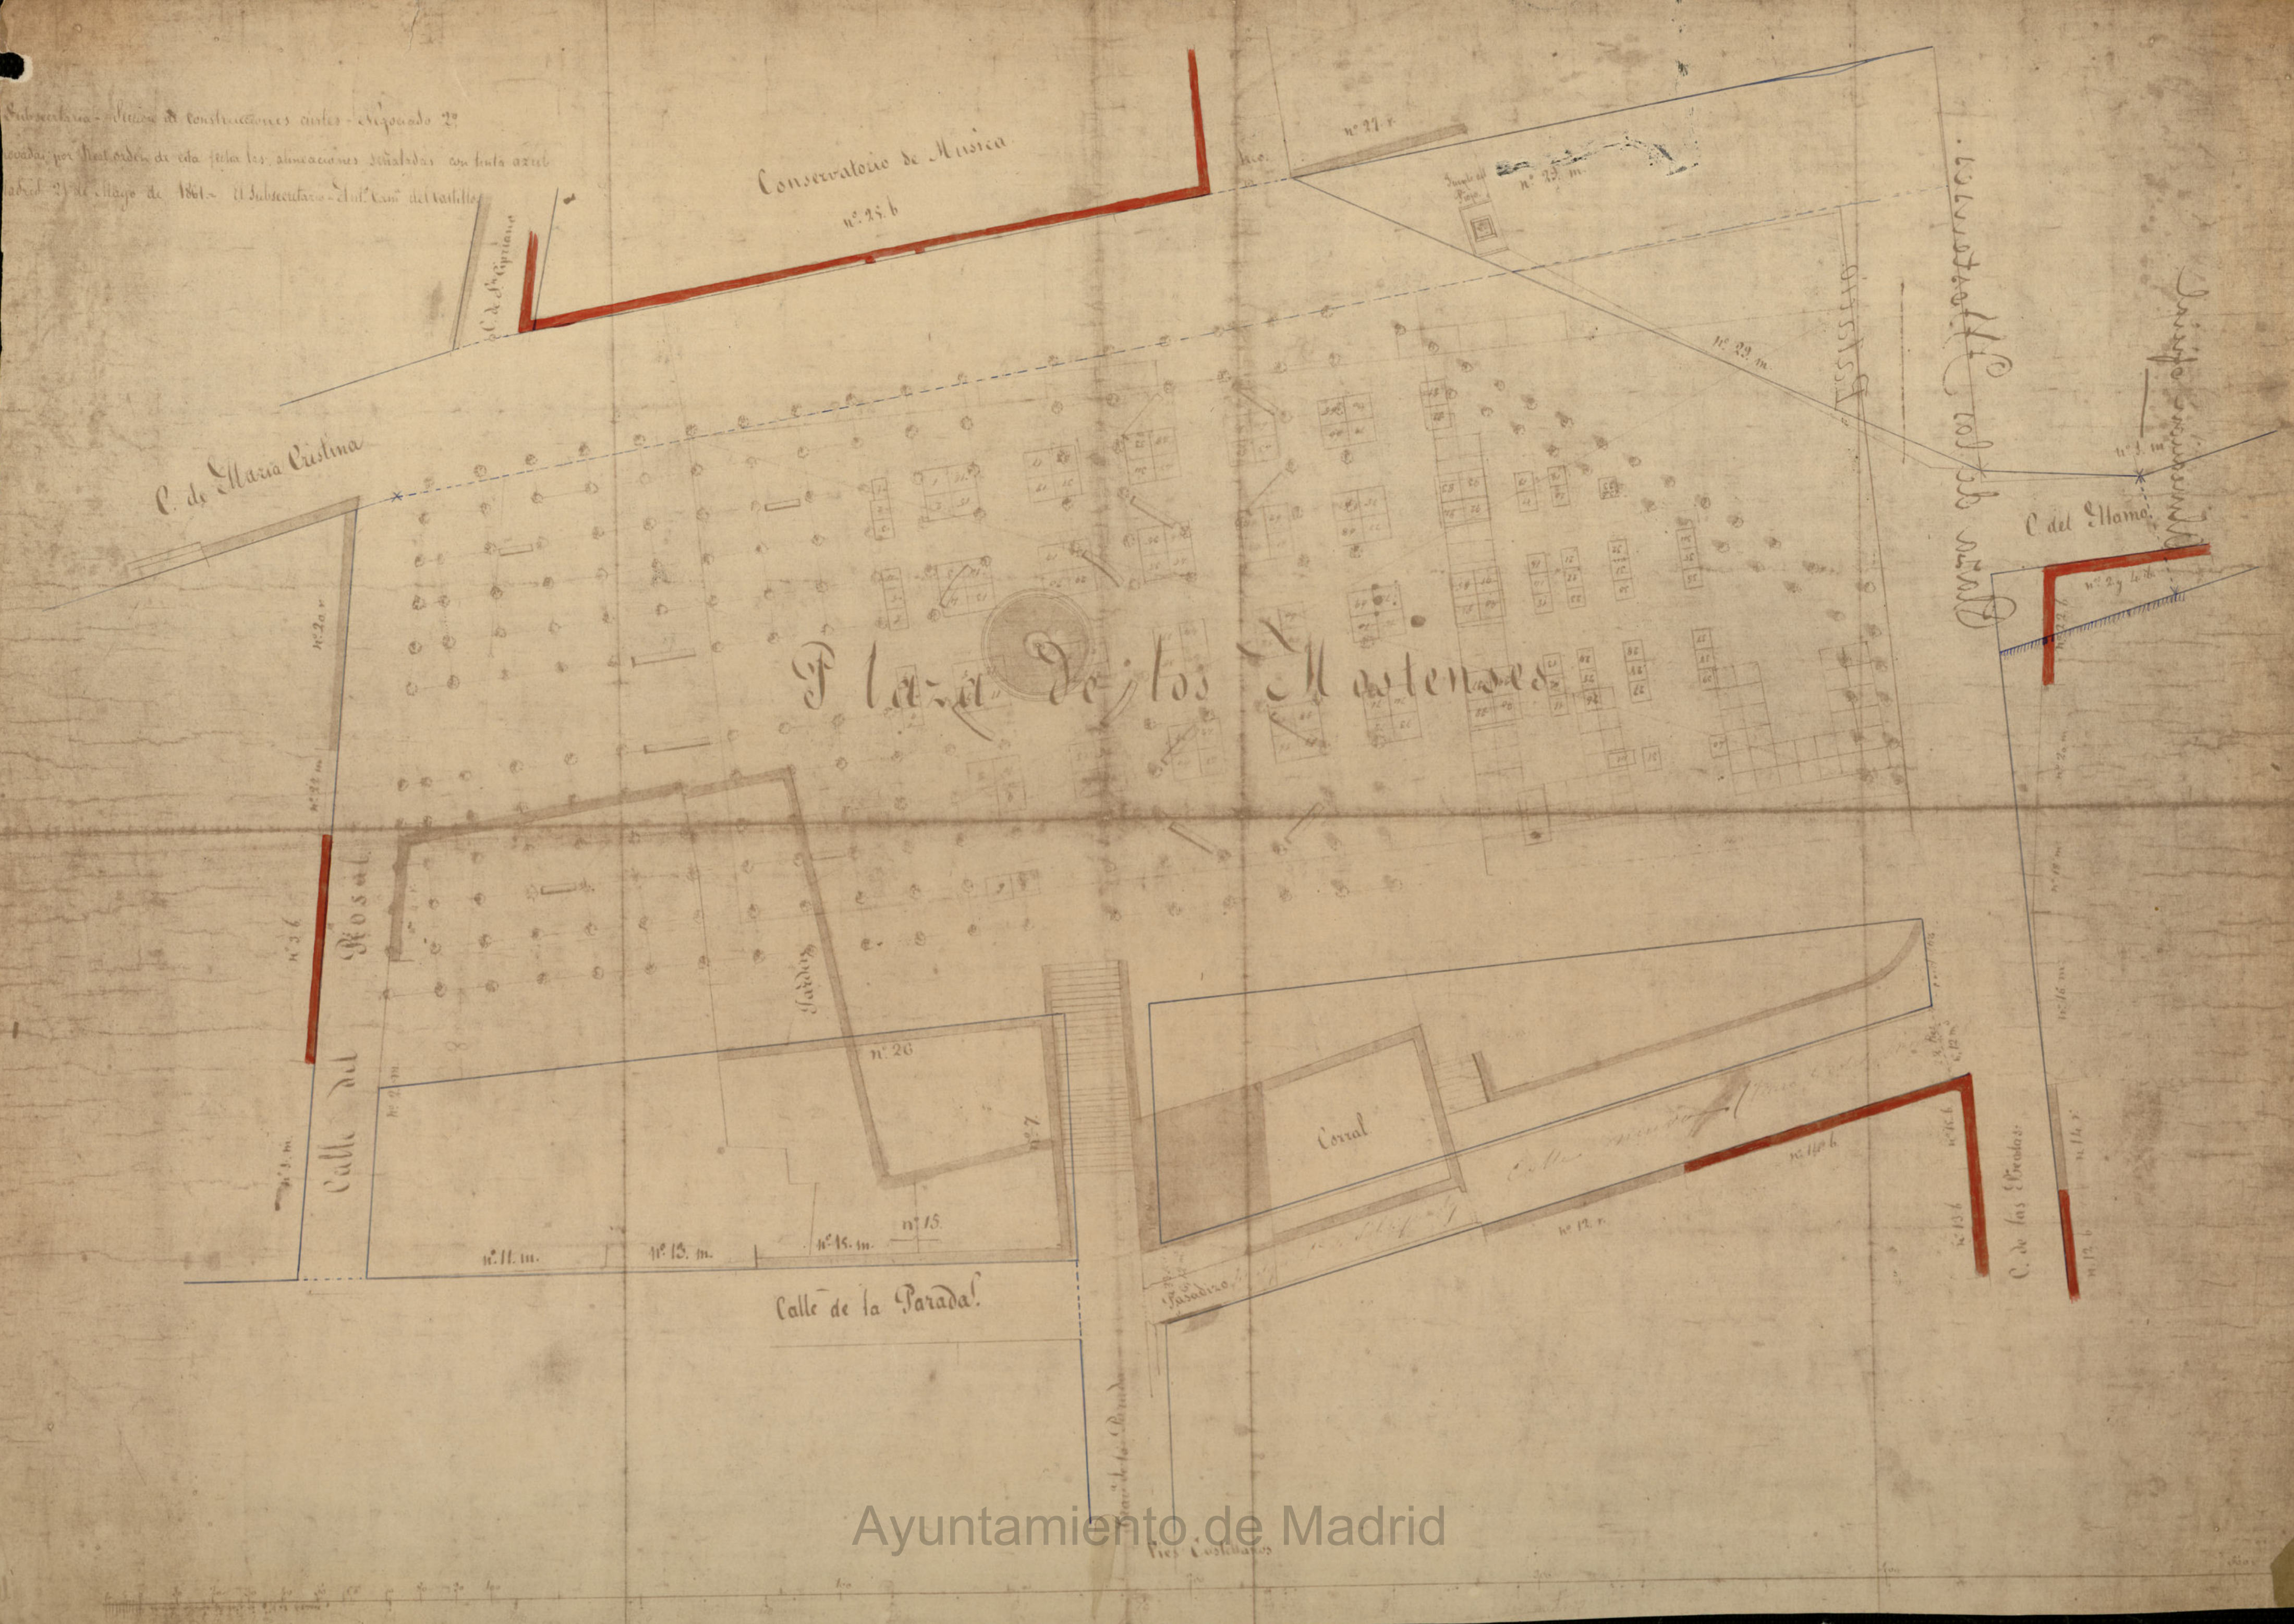




# PLAZA Y MERCADO DE LOS MOSTENSES

NUMERACION RECTIFICADA DE LAS CASAS.

Escala de 0,0005 por metro

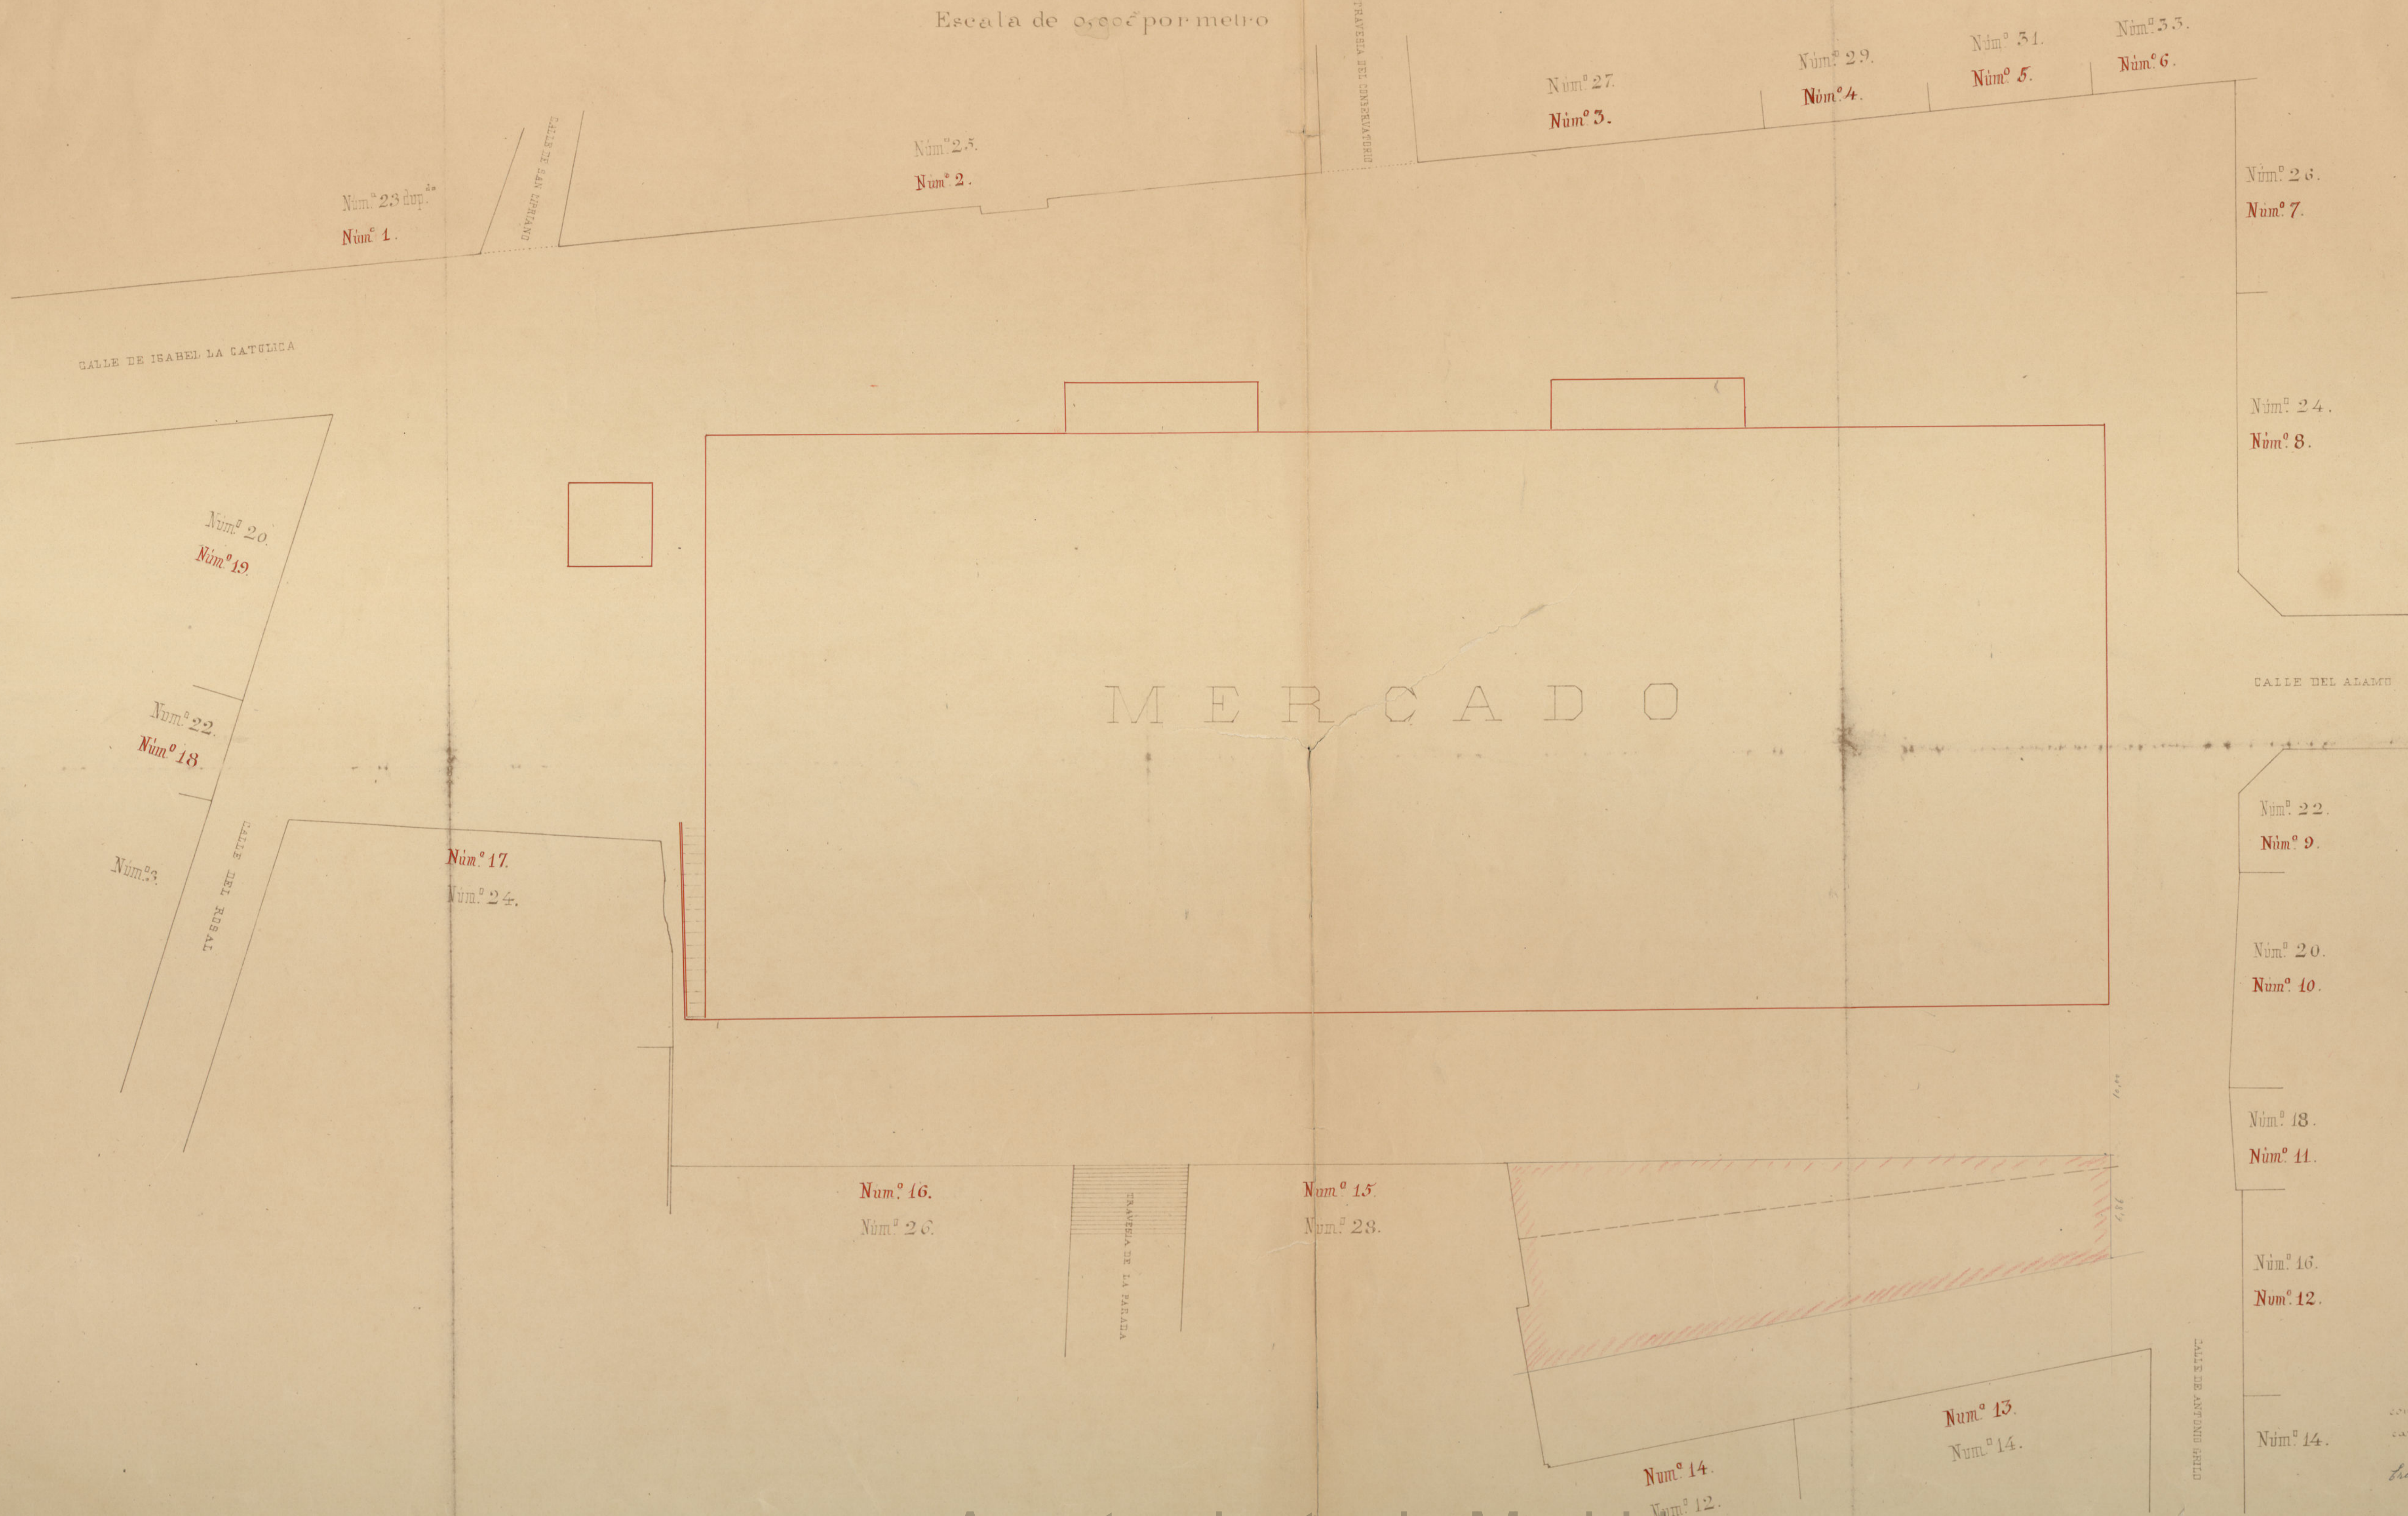

Ayuntamiento de Madrid

Nota. La numeracion marcada con tinta negra es la actual y la de color rojo la rectificada.  
Escala de 1:200  
Madrid de Julio de 1905  
EL ARQUITECTO MUN.

Mercado de San Mateo  
 Suplemento de los quites al por menor  
 del solar antiguo.

total de 4.760

calle de Antonio Griez



Plano de San Mateo

Mercedo


Ayuntamiento de Madrid

Mapa de San Mateo

1910

88

Escala 1:200

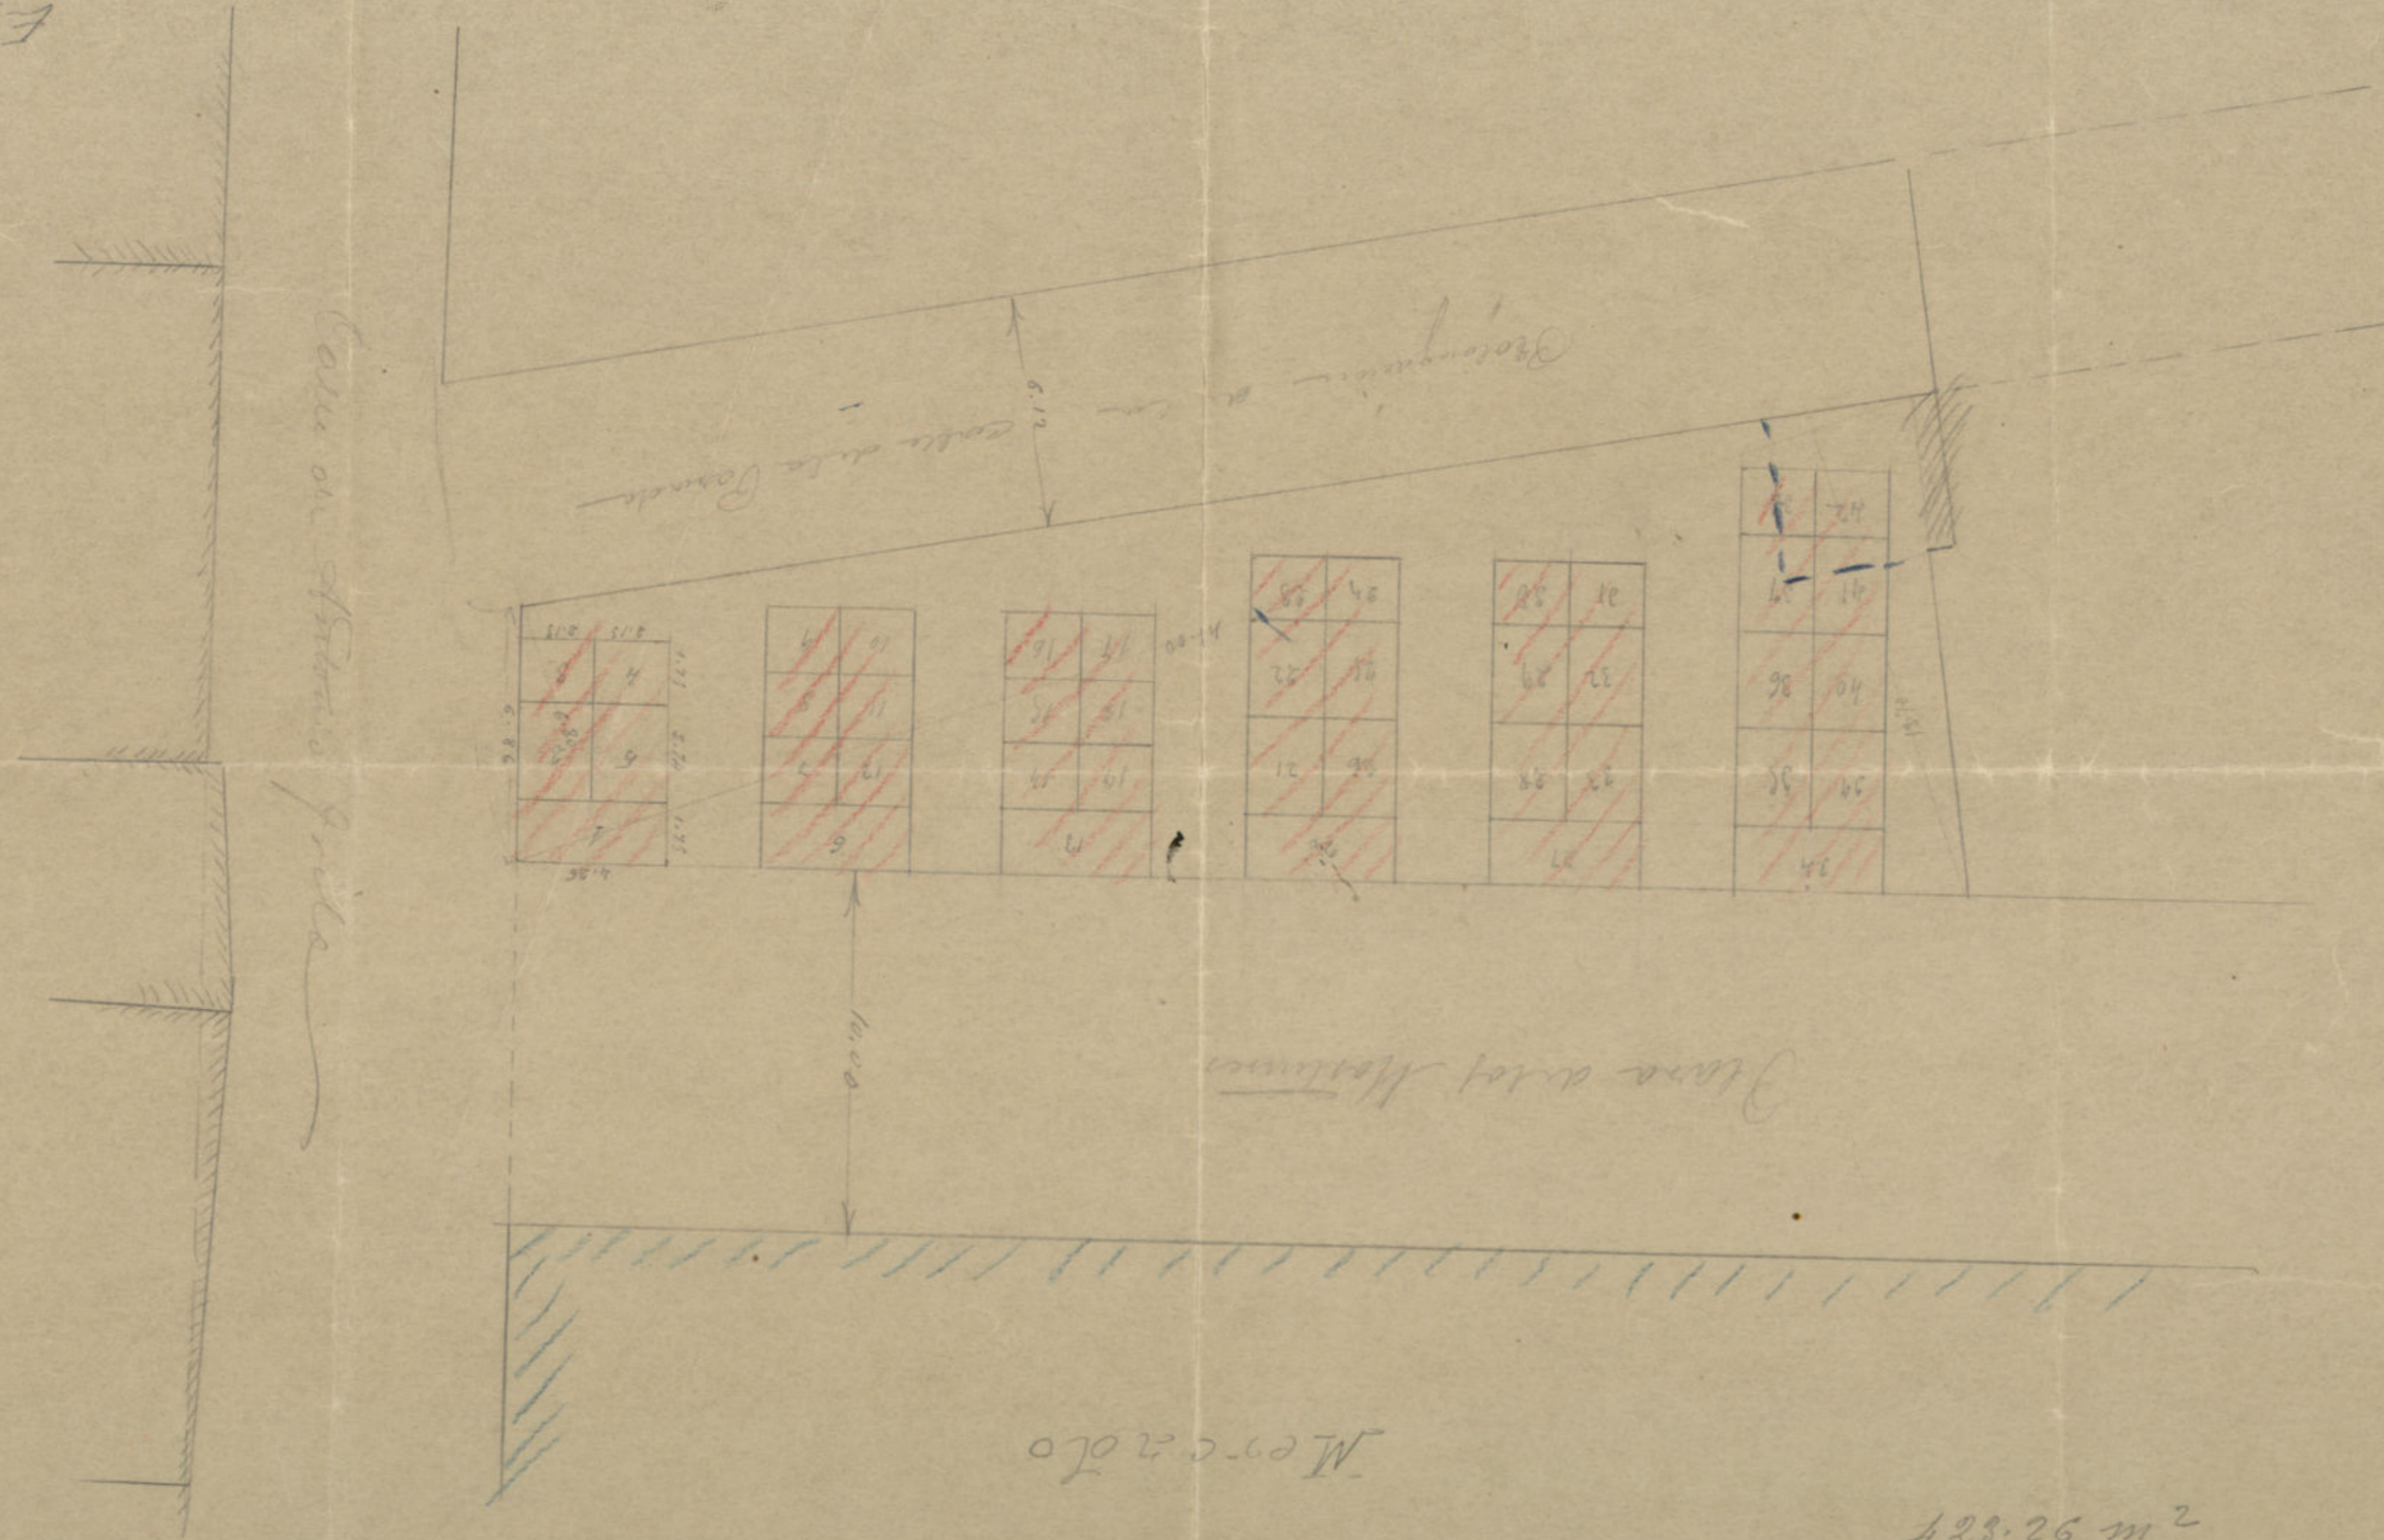


$$\begin{aligned}
 41.00 \times 6.80 &= \frac{278.80}{2} = 139.40 \\
 41.00 \times 12.70 &= \frac{520.70}{2} = 260.35 \\
 1.20 \times 0.70 &= \frac{0.84}{2} = 0.42 \\
 \hline
 &423.26
 \end{aligned}$$

423.26 m<sup>2</sup>  
 5.451,59 pie<sup>2</sup>

Ayuntamiento de Madrid

# MERCADO de los MOSTENSES

*Nuevo emplazamiento de los puestos de venta  
al por-menor*

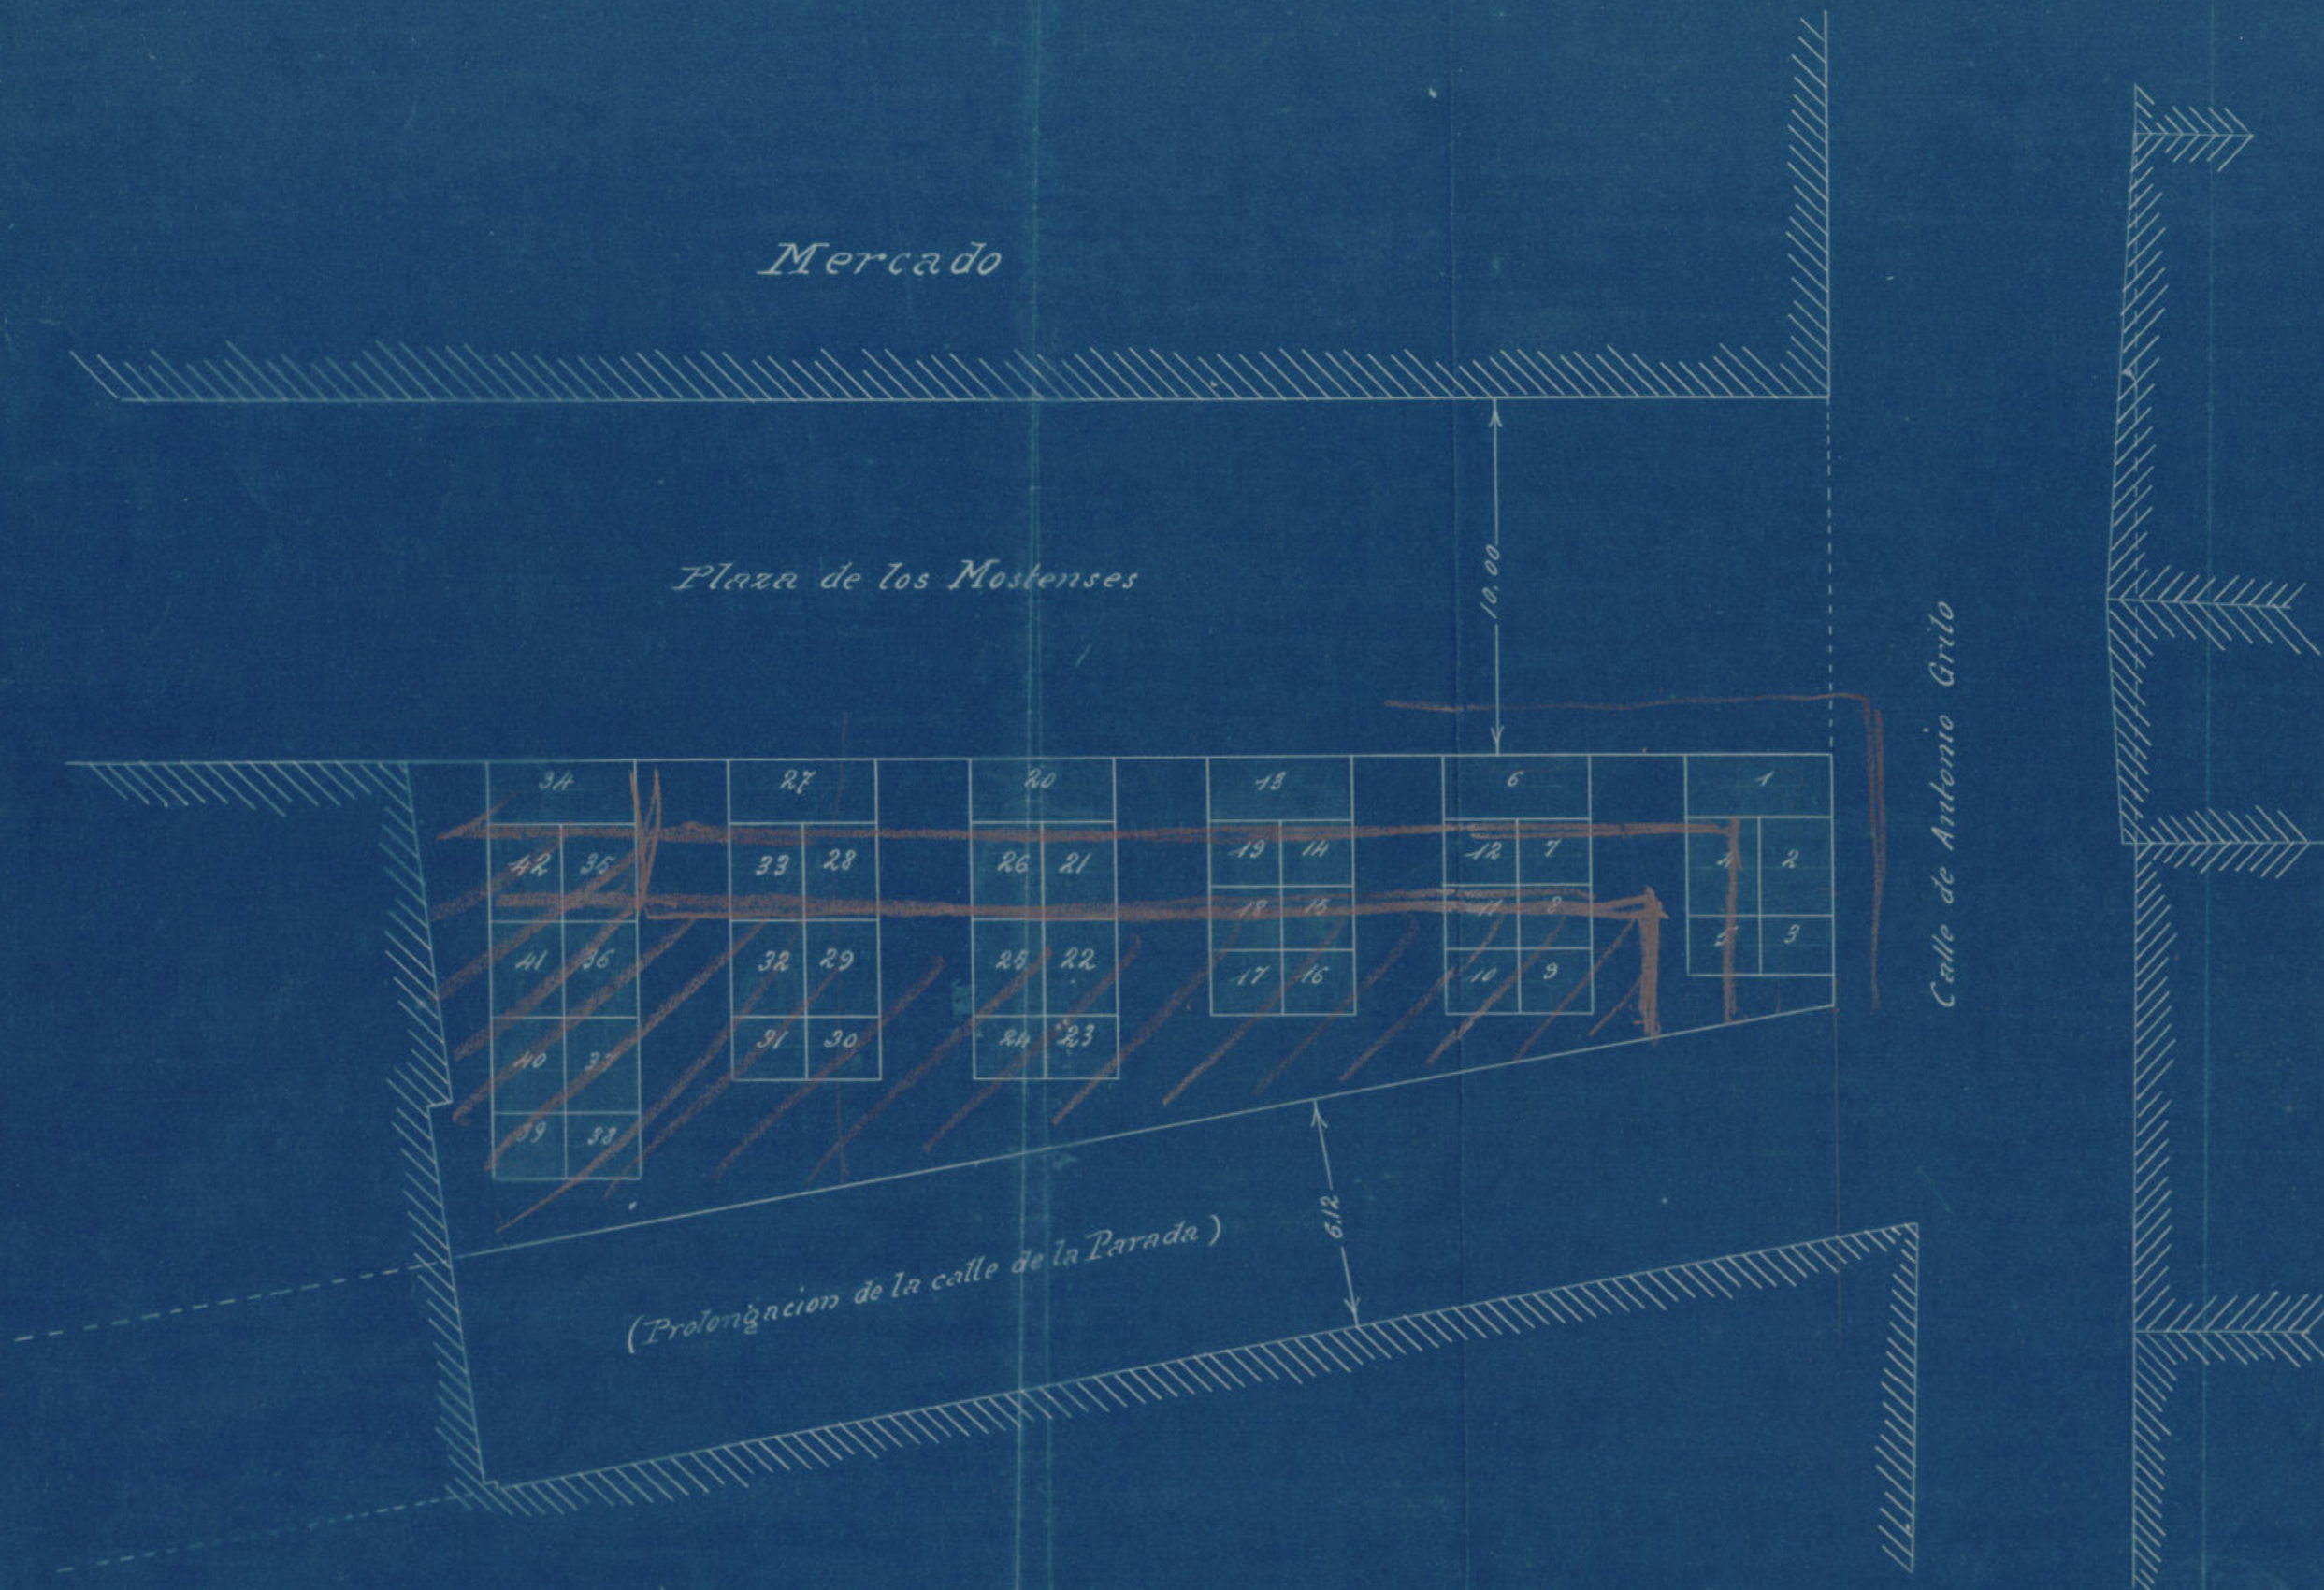

Escala de 1:200

Madrid - Julio de 1912


Ayuntamiento de Madrid

Mercado de los Mostenses.

Mercado de los Mostenses


Planta de los Sótanos.

Calle de Isabel la Católica.

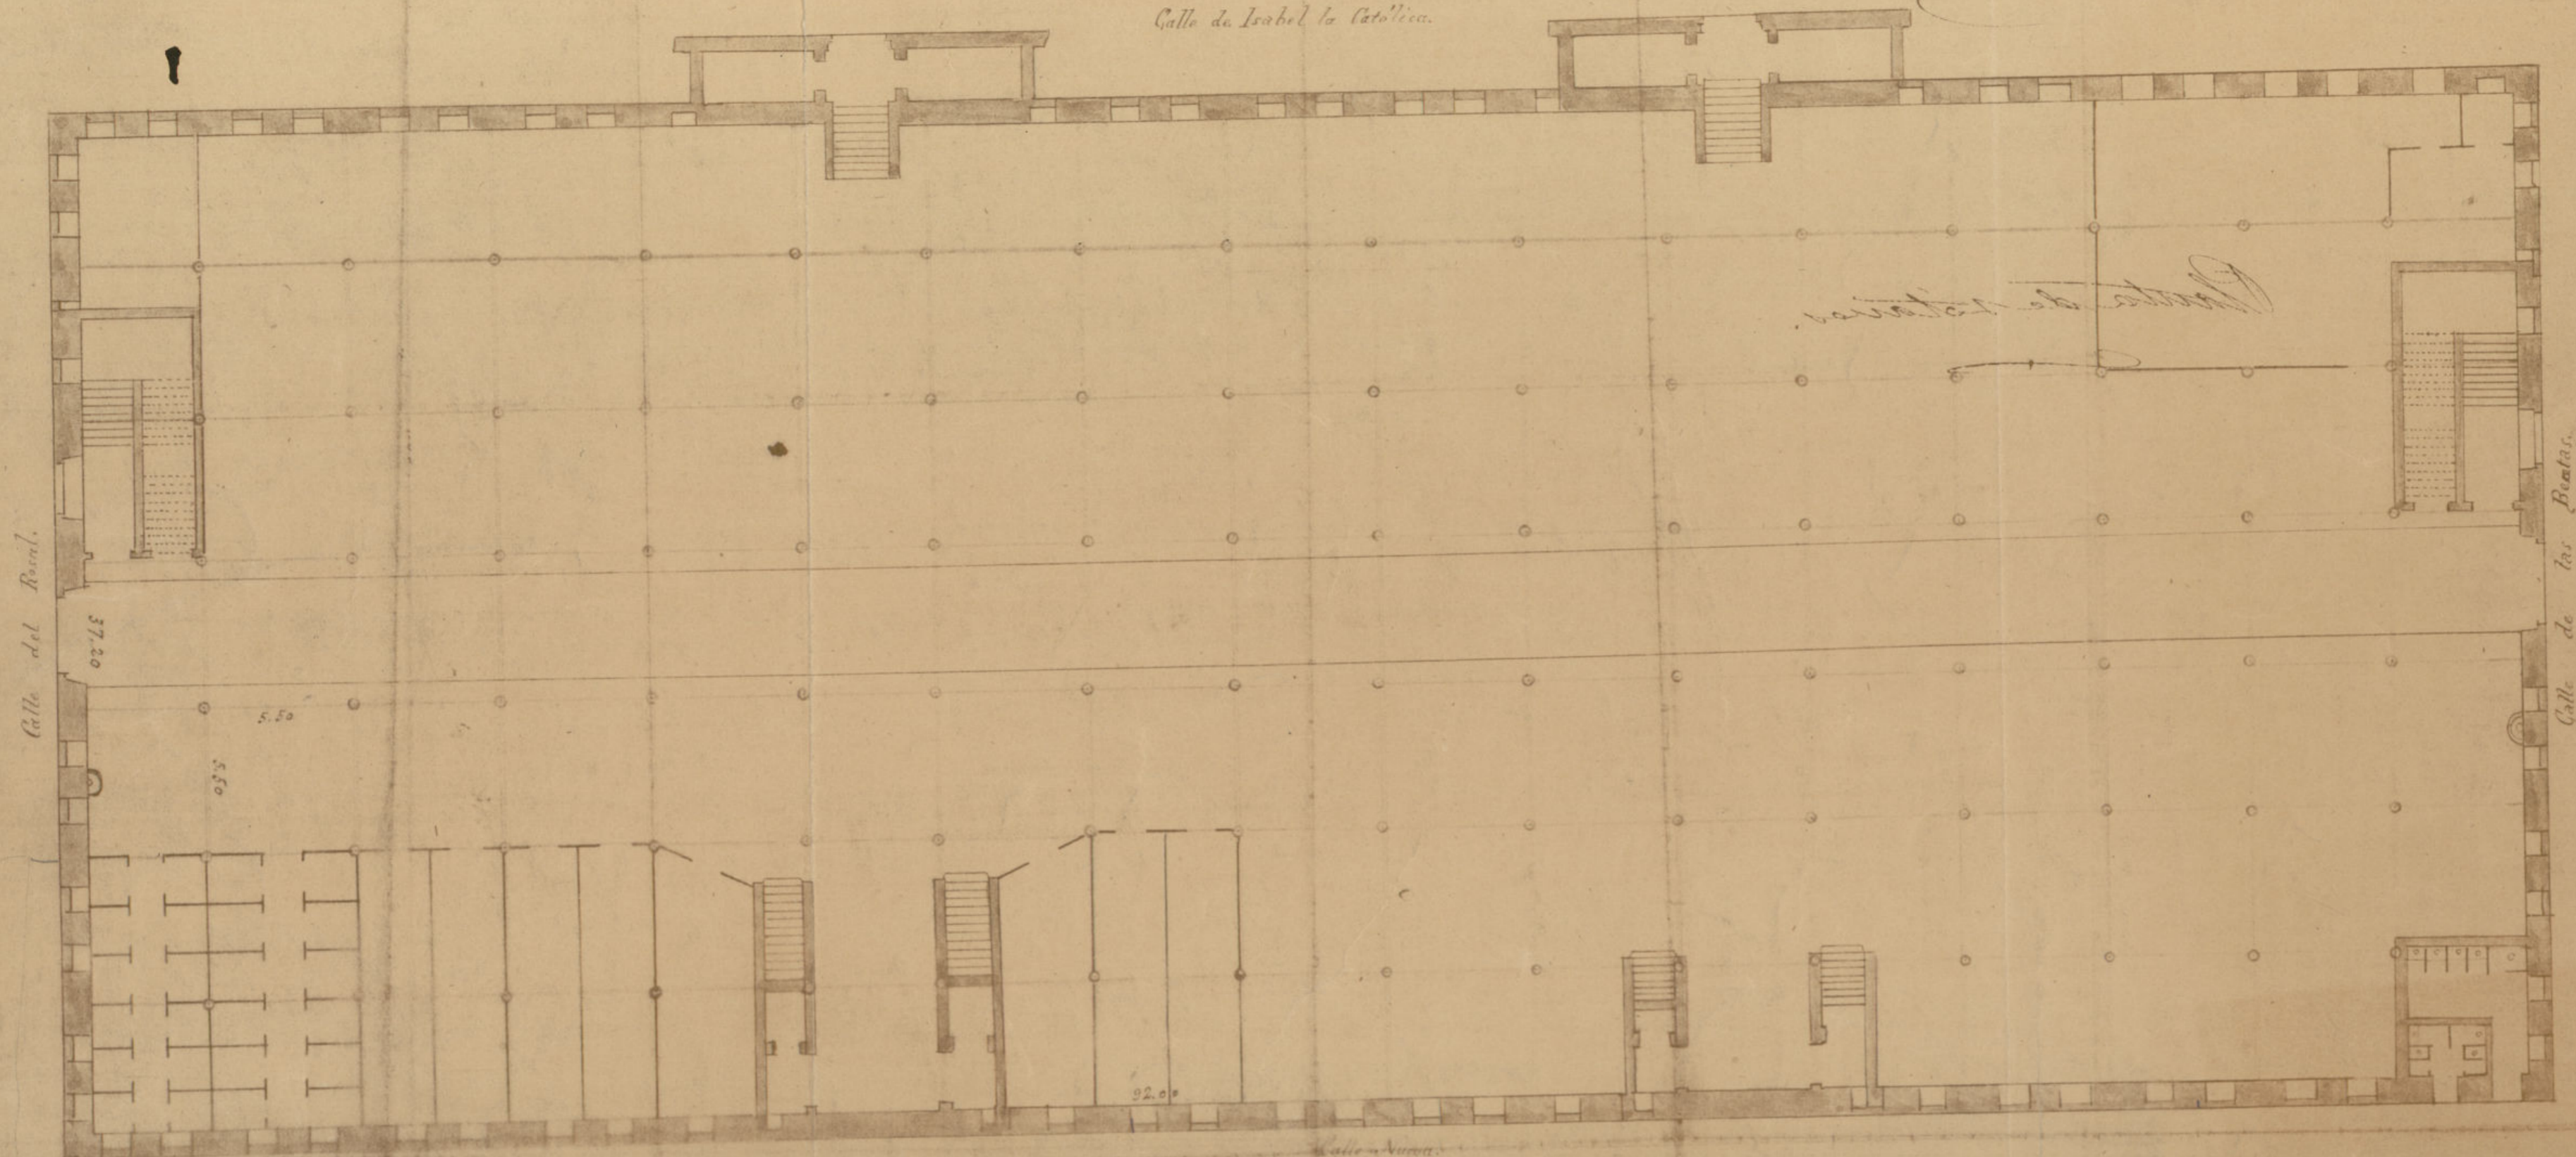

PLANO DEL MERCADO DE LOS MOSTENSES.

Superficie = 3.729,36 ml. cud.

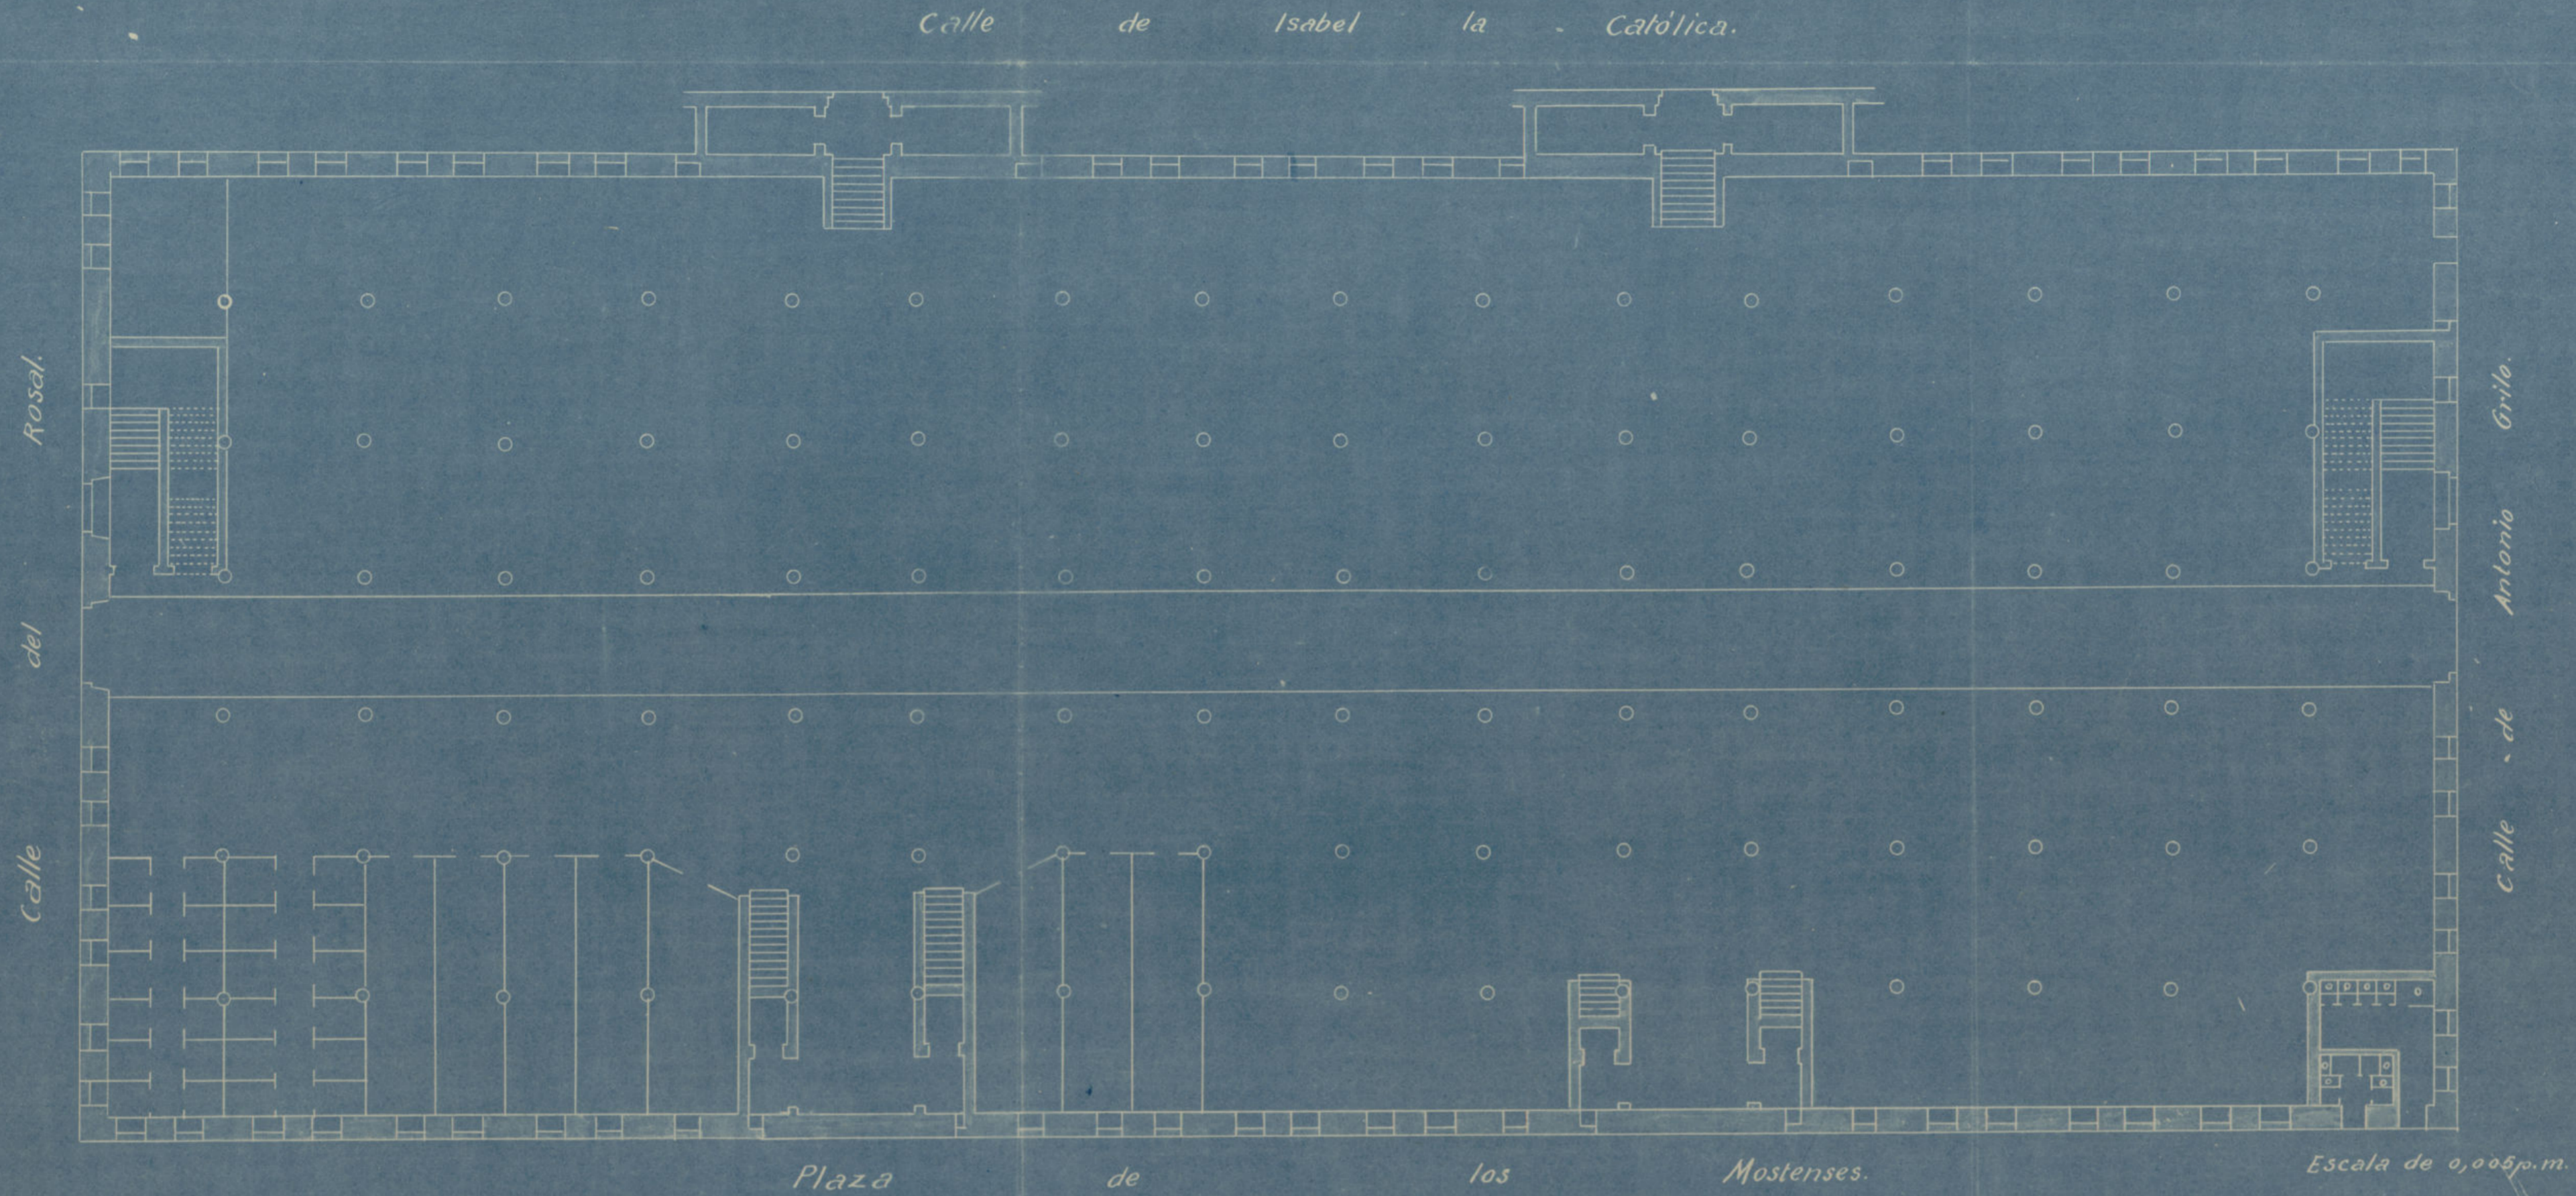


Escala de 0,005 p.m.

Madrid 23 Noviembre de 1909.  
El Arquitecto M<sup>o</sup> de 1<sup>a</sup> Sección  
= Eugenio Jiménez Carera =




CALLE DE ISABEL LA CATÓLICA

Mercado de los Mostenses.  
Planta baja.

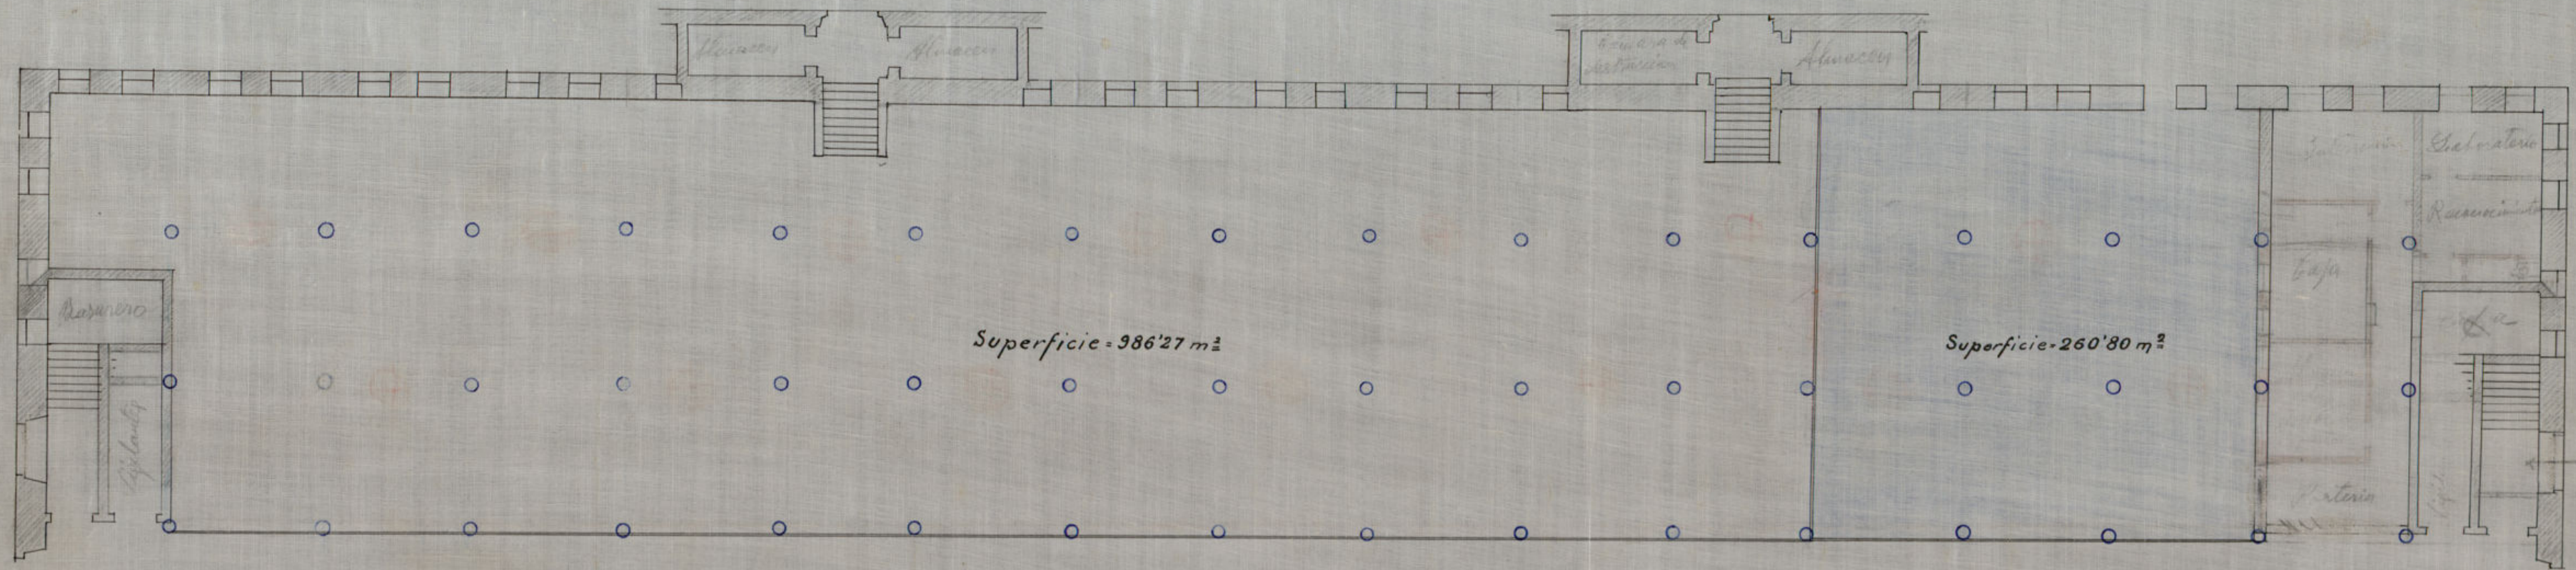

Superficie destinada á venta de arros - Siena - 1407'59 m<sup>2</sup>  
 Id Id Id terneras - Violeta - 712'15 m<sup>2</sup>  
 Id Id Id jamones - Carmín - 141'75 m<sup>2</sup>  
 Id Id Id huevos - Azul - 260'80 m<sup>2</sup>

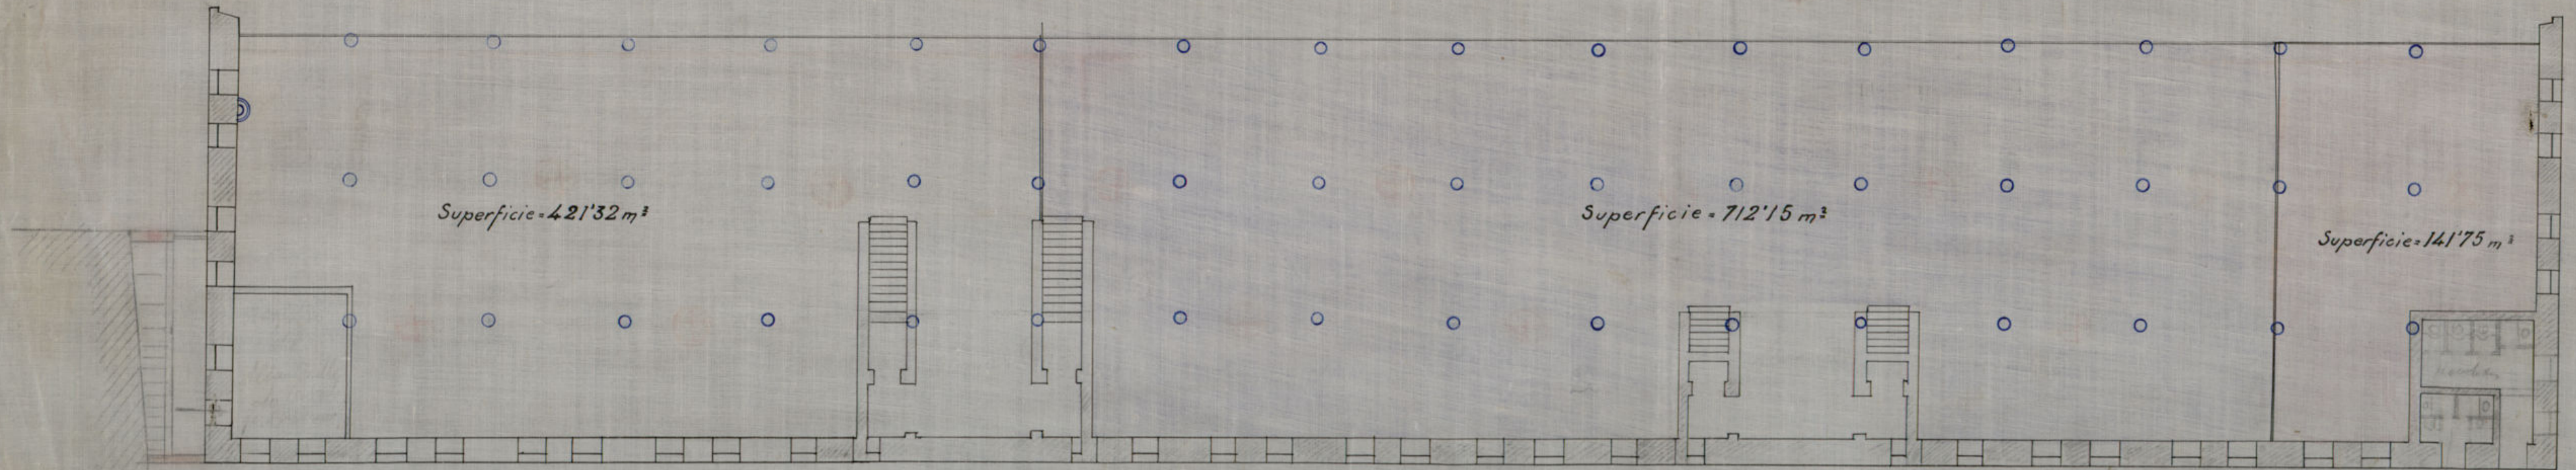

Escala de 0.005 p.m  
 Madrid 7 de Agosto de 1905  
 El Arq<sup>to</sup> M<sup>to</sup> de Propiedades


PLAZA DE LOS MOSTENSES.

Ayuntamiento de Madrid



# MERCADO DE LOS MOSTENSES

*Planta baja.*

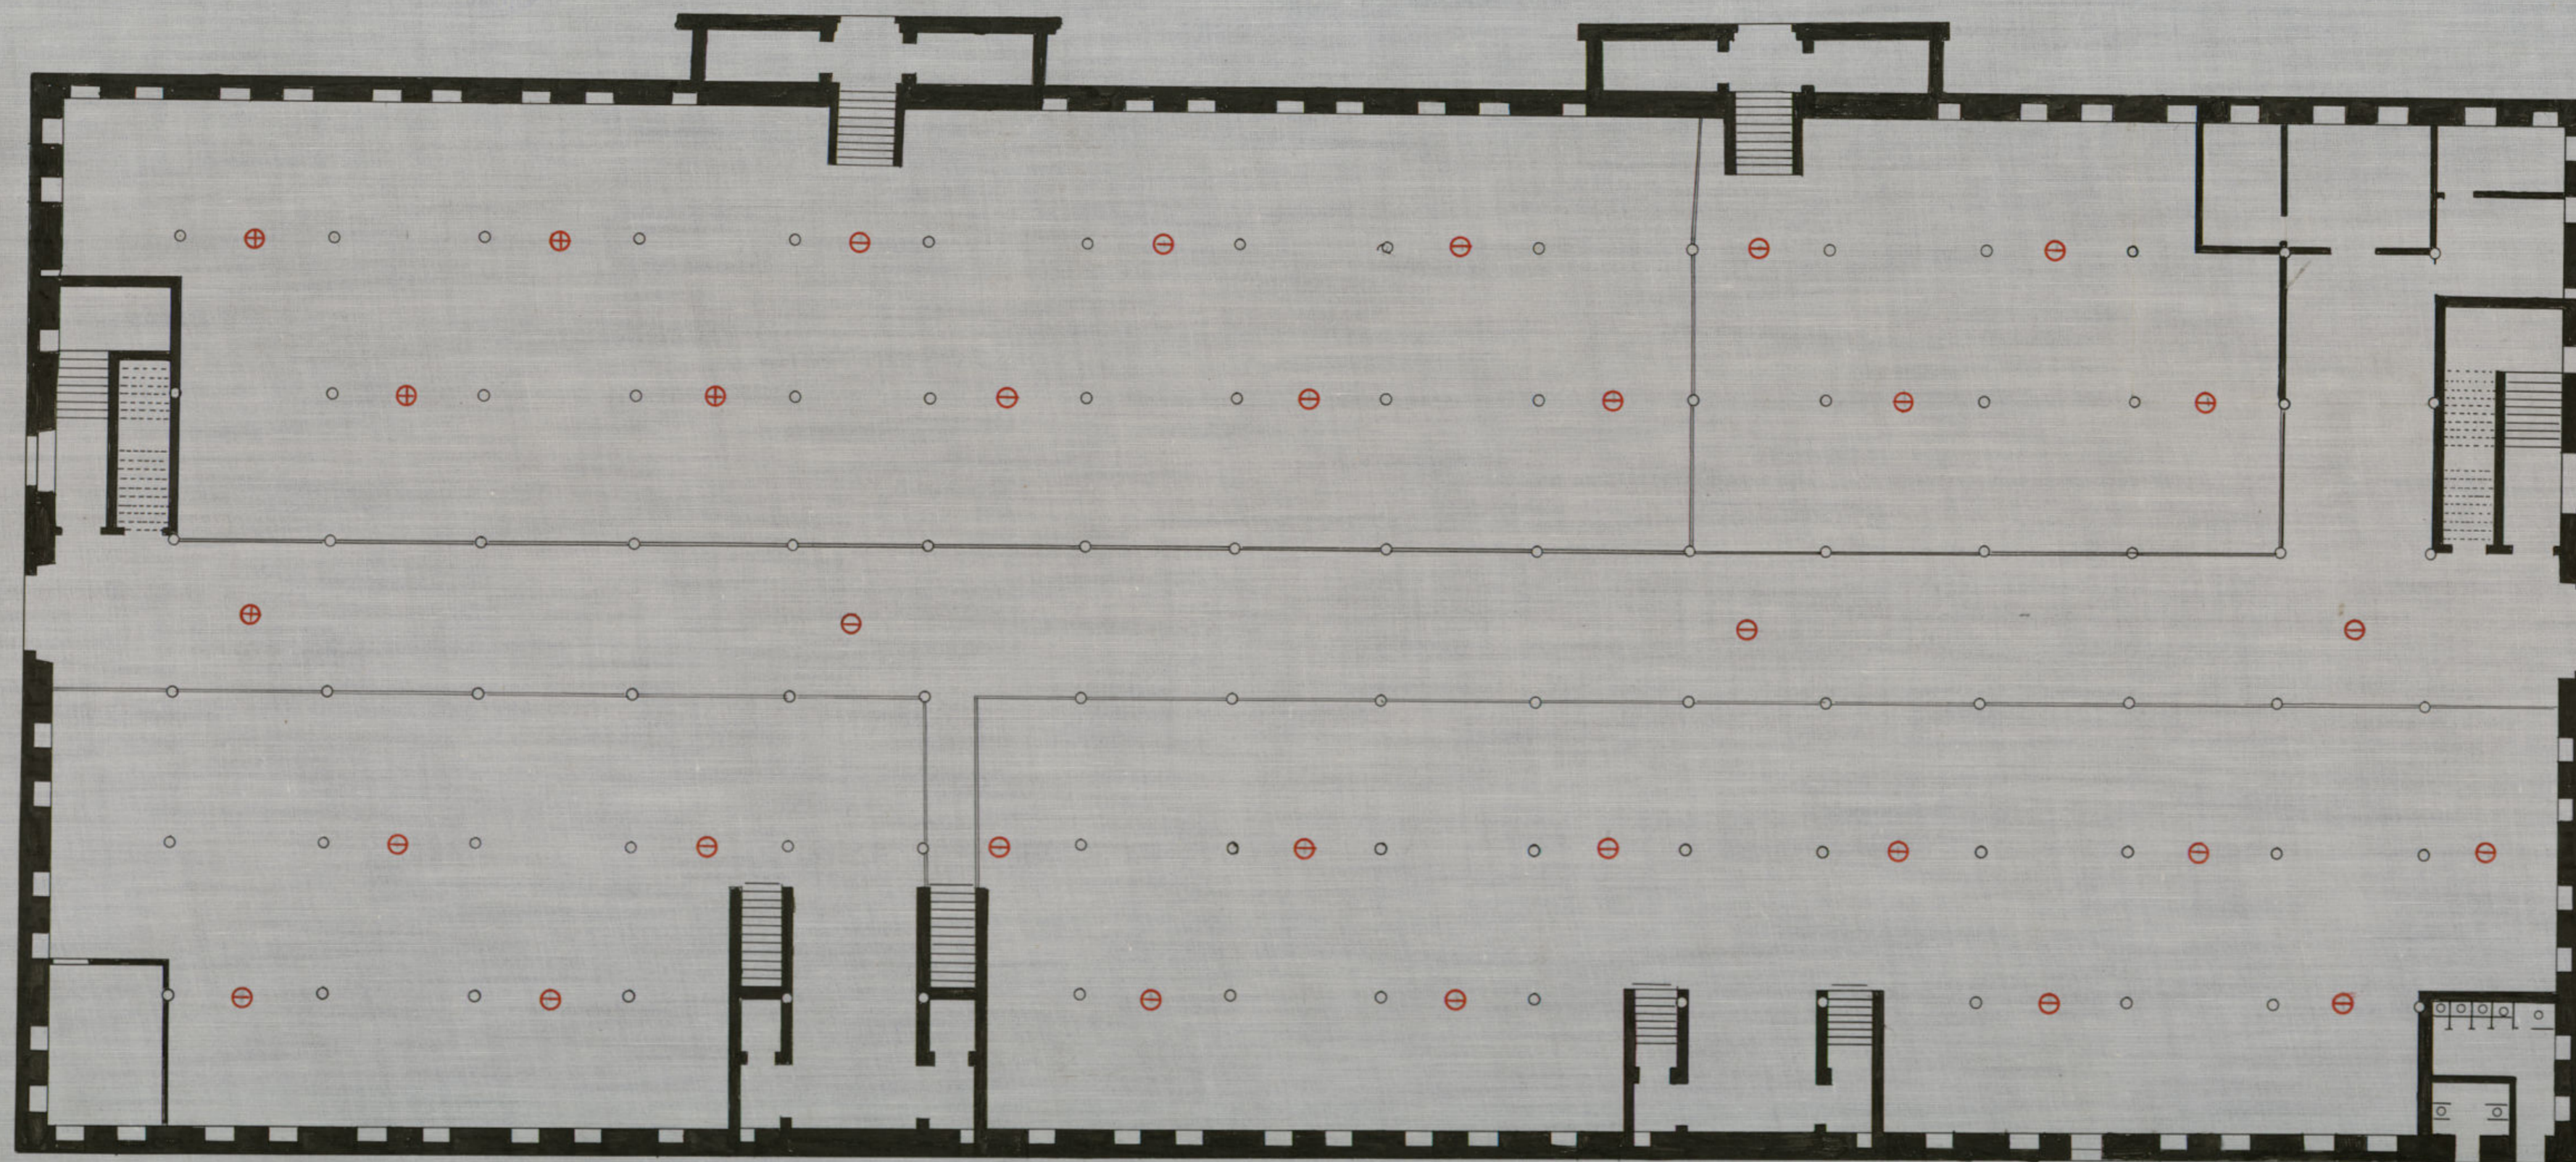

*Escala de 1:200*

*Madrid Mayo de 1917*


*El Arquitecto M<sup>º</sup> de Propiedades*

*M. Belló*

Ayuntamiento de Madrid

# MERCADO DE LOS MOSTENSES

*Planta pral.*

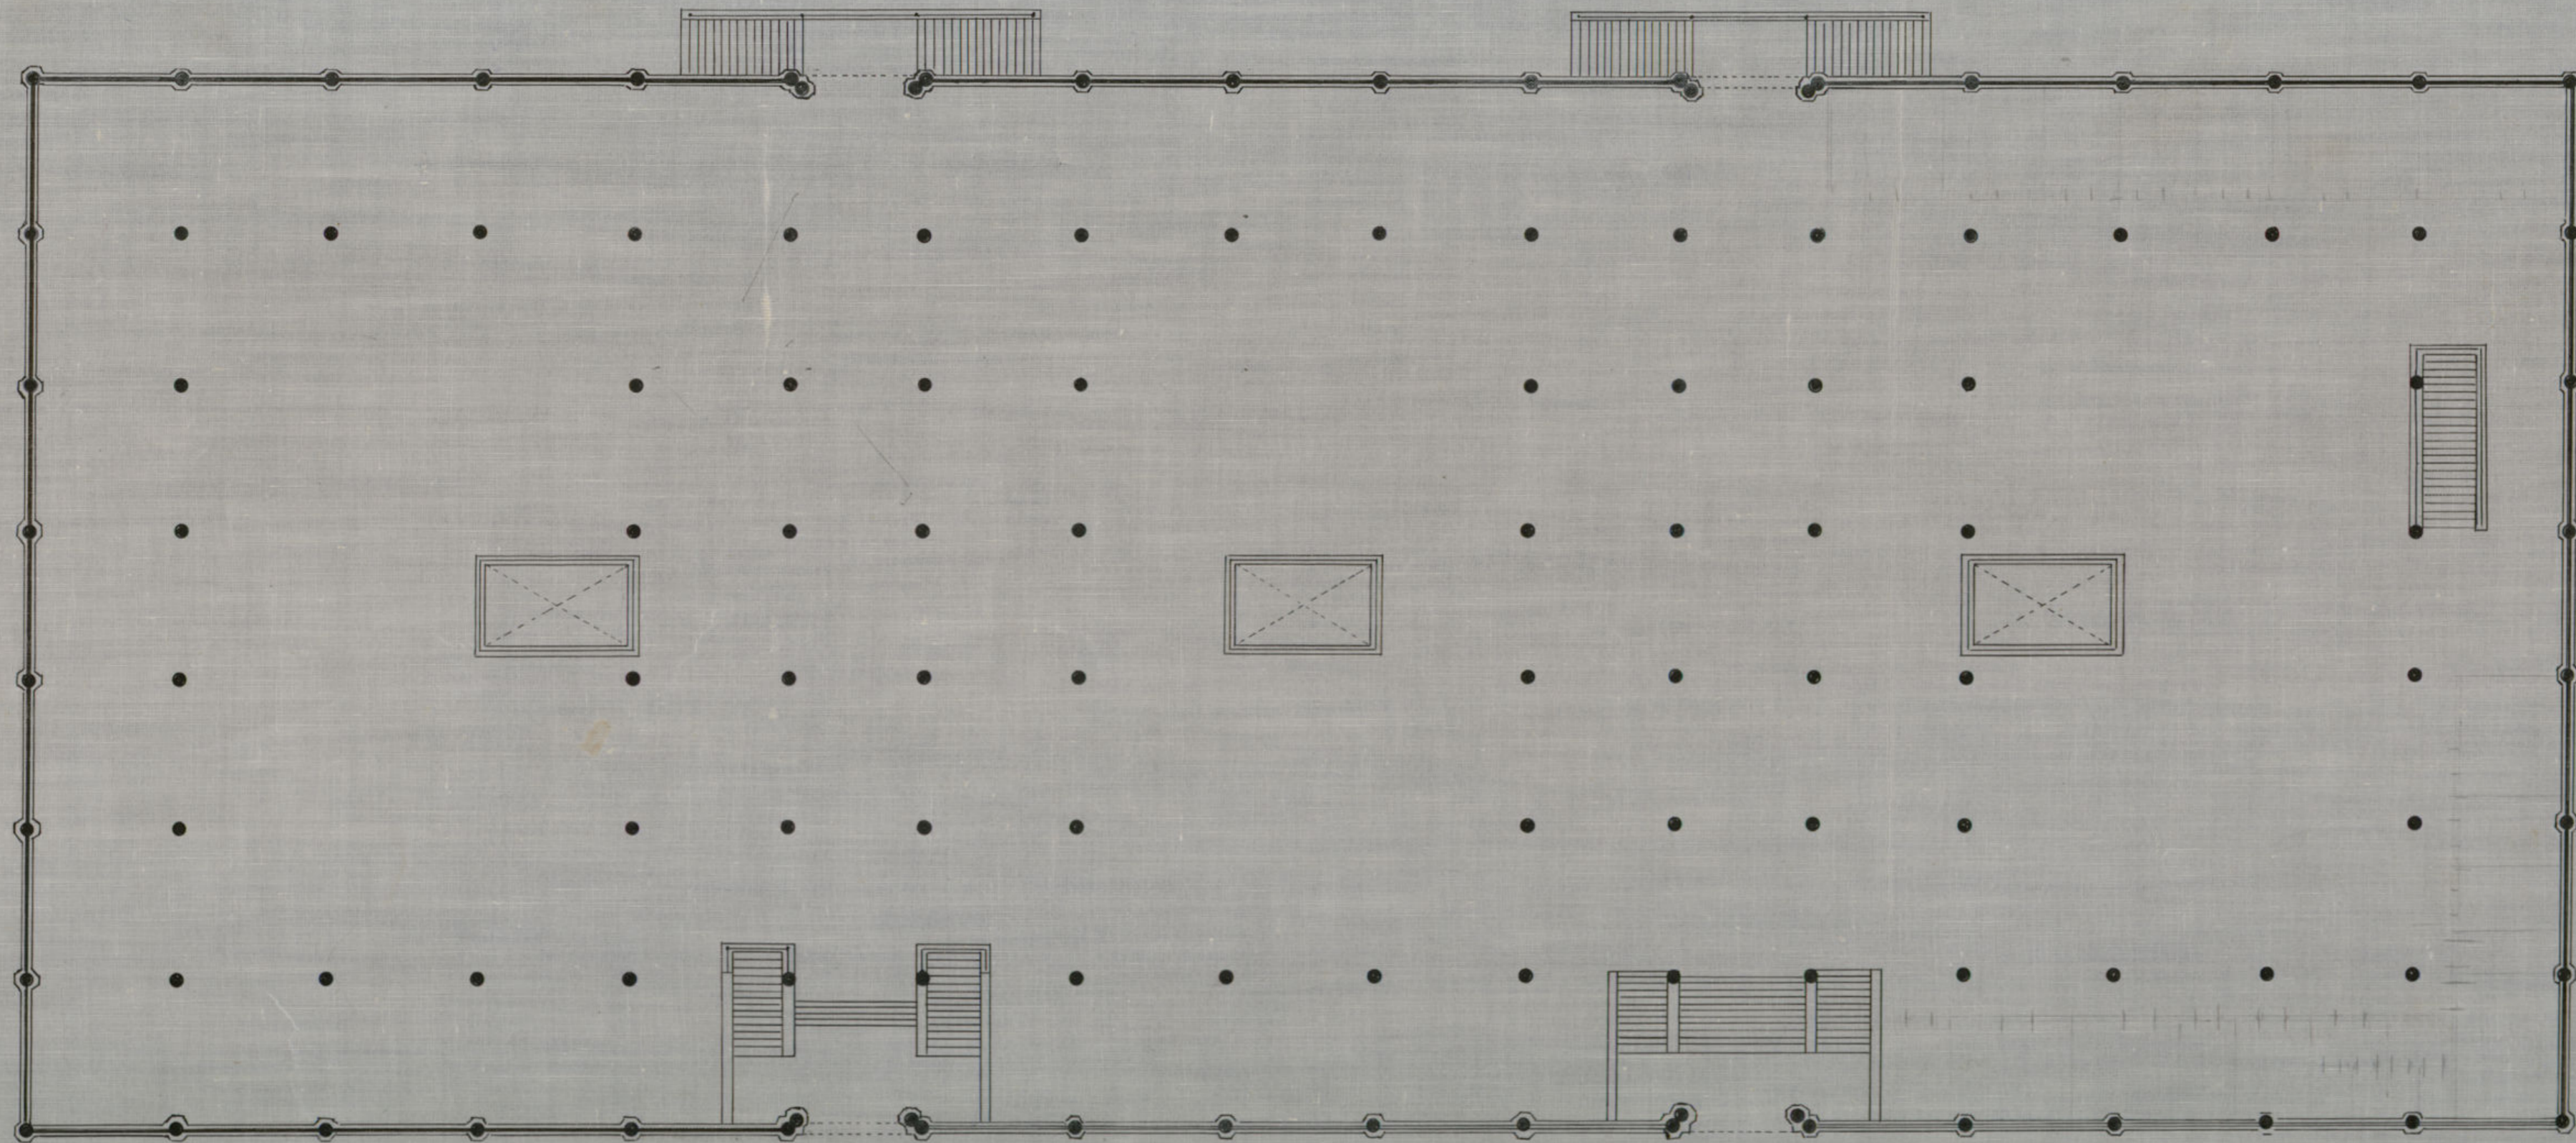

*Escala de 1:200*


*Madrid Mayo de 1917  
El Arquitecto M<sup>o</sup> de Propiedades*

Ayuntamiento de Madrid

MERCADO DE LOS MOSTENSES

FACHADA

ESCALA 1:200

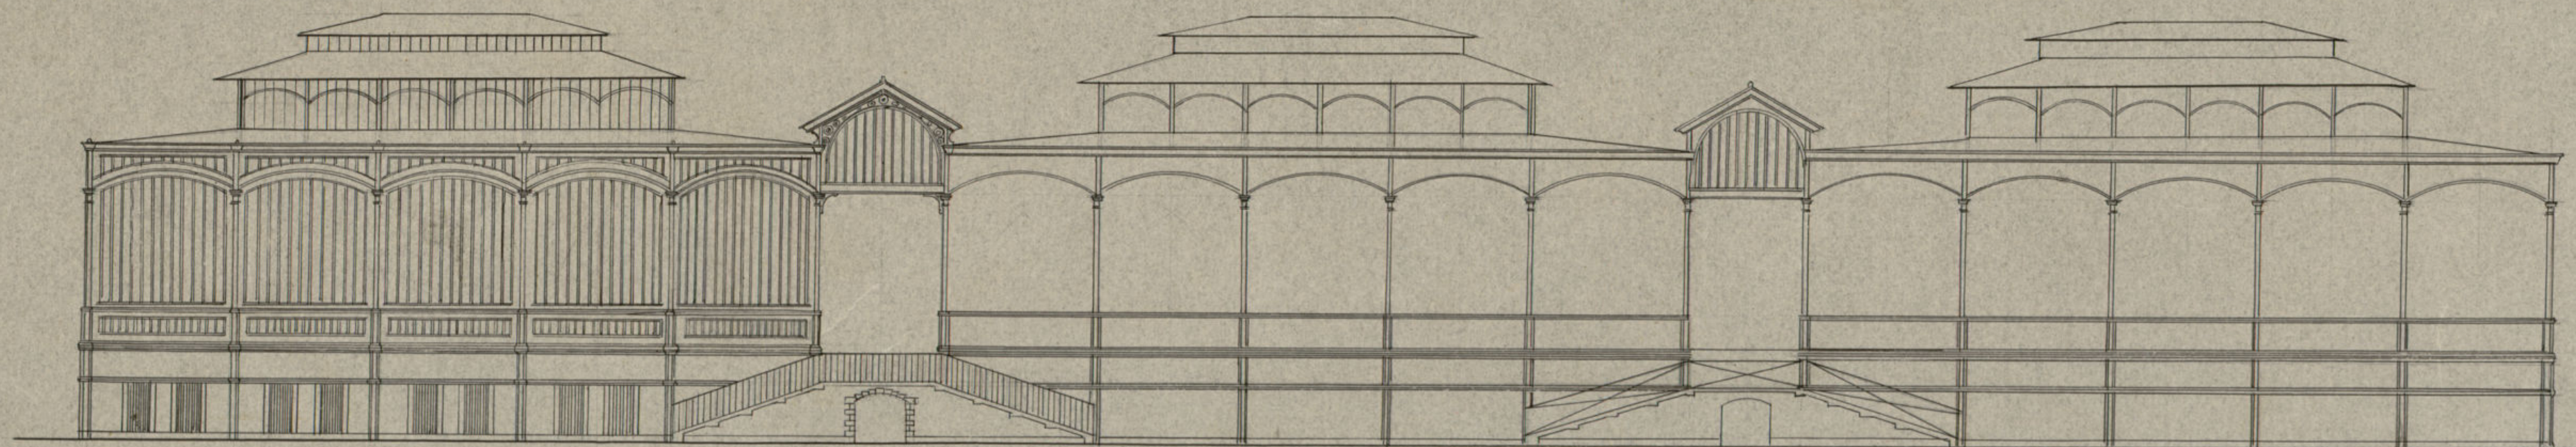

MADRID · NOVIEMBRE · 1925

El Arqt.º Mpal. de Propiedades de la Villa

*[Handwritten signature]*

Ayuntamiento de Madrid

— Mercado de los Morteros —  
 Proyecto de Reformas parciales y reparaciones en todo el edificio



≡ Planta principal ≡

Calle de Isabel la Católica  
 (calles entre de la otra)



Plaza de los Morteros

Ayuntamiento de Madrid

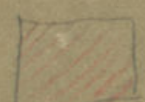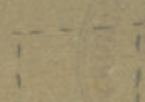 bajares que se instalarán donde hoy no están.  
 bajares existentes que se suprimen.

Escala de 1:200  
 Madrid - Agosto de 1909  
