


PROYECTO DE MERCADO Y MATADERO DE AVES

EN EL

SOLAR DEL NUEVO MATADERO

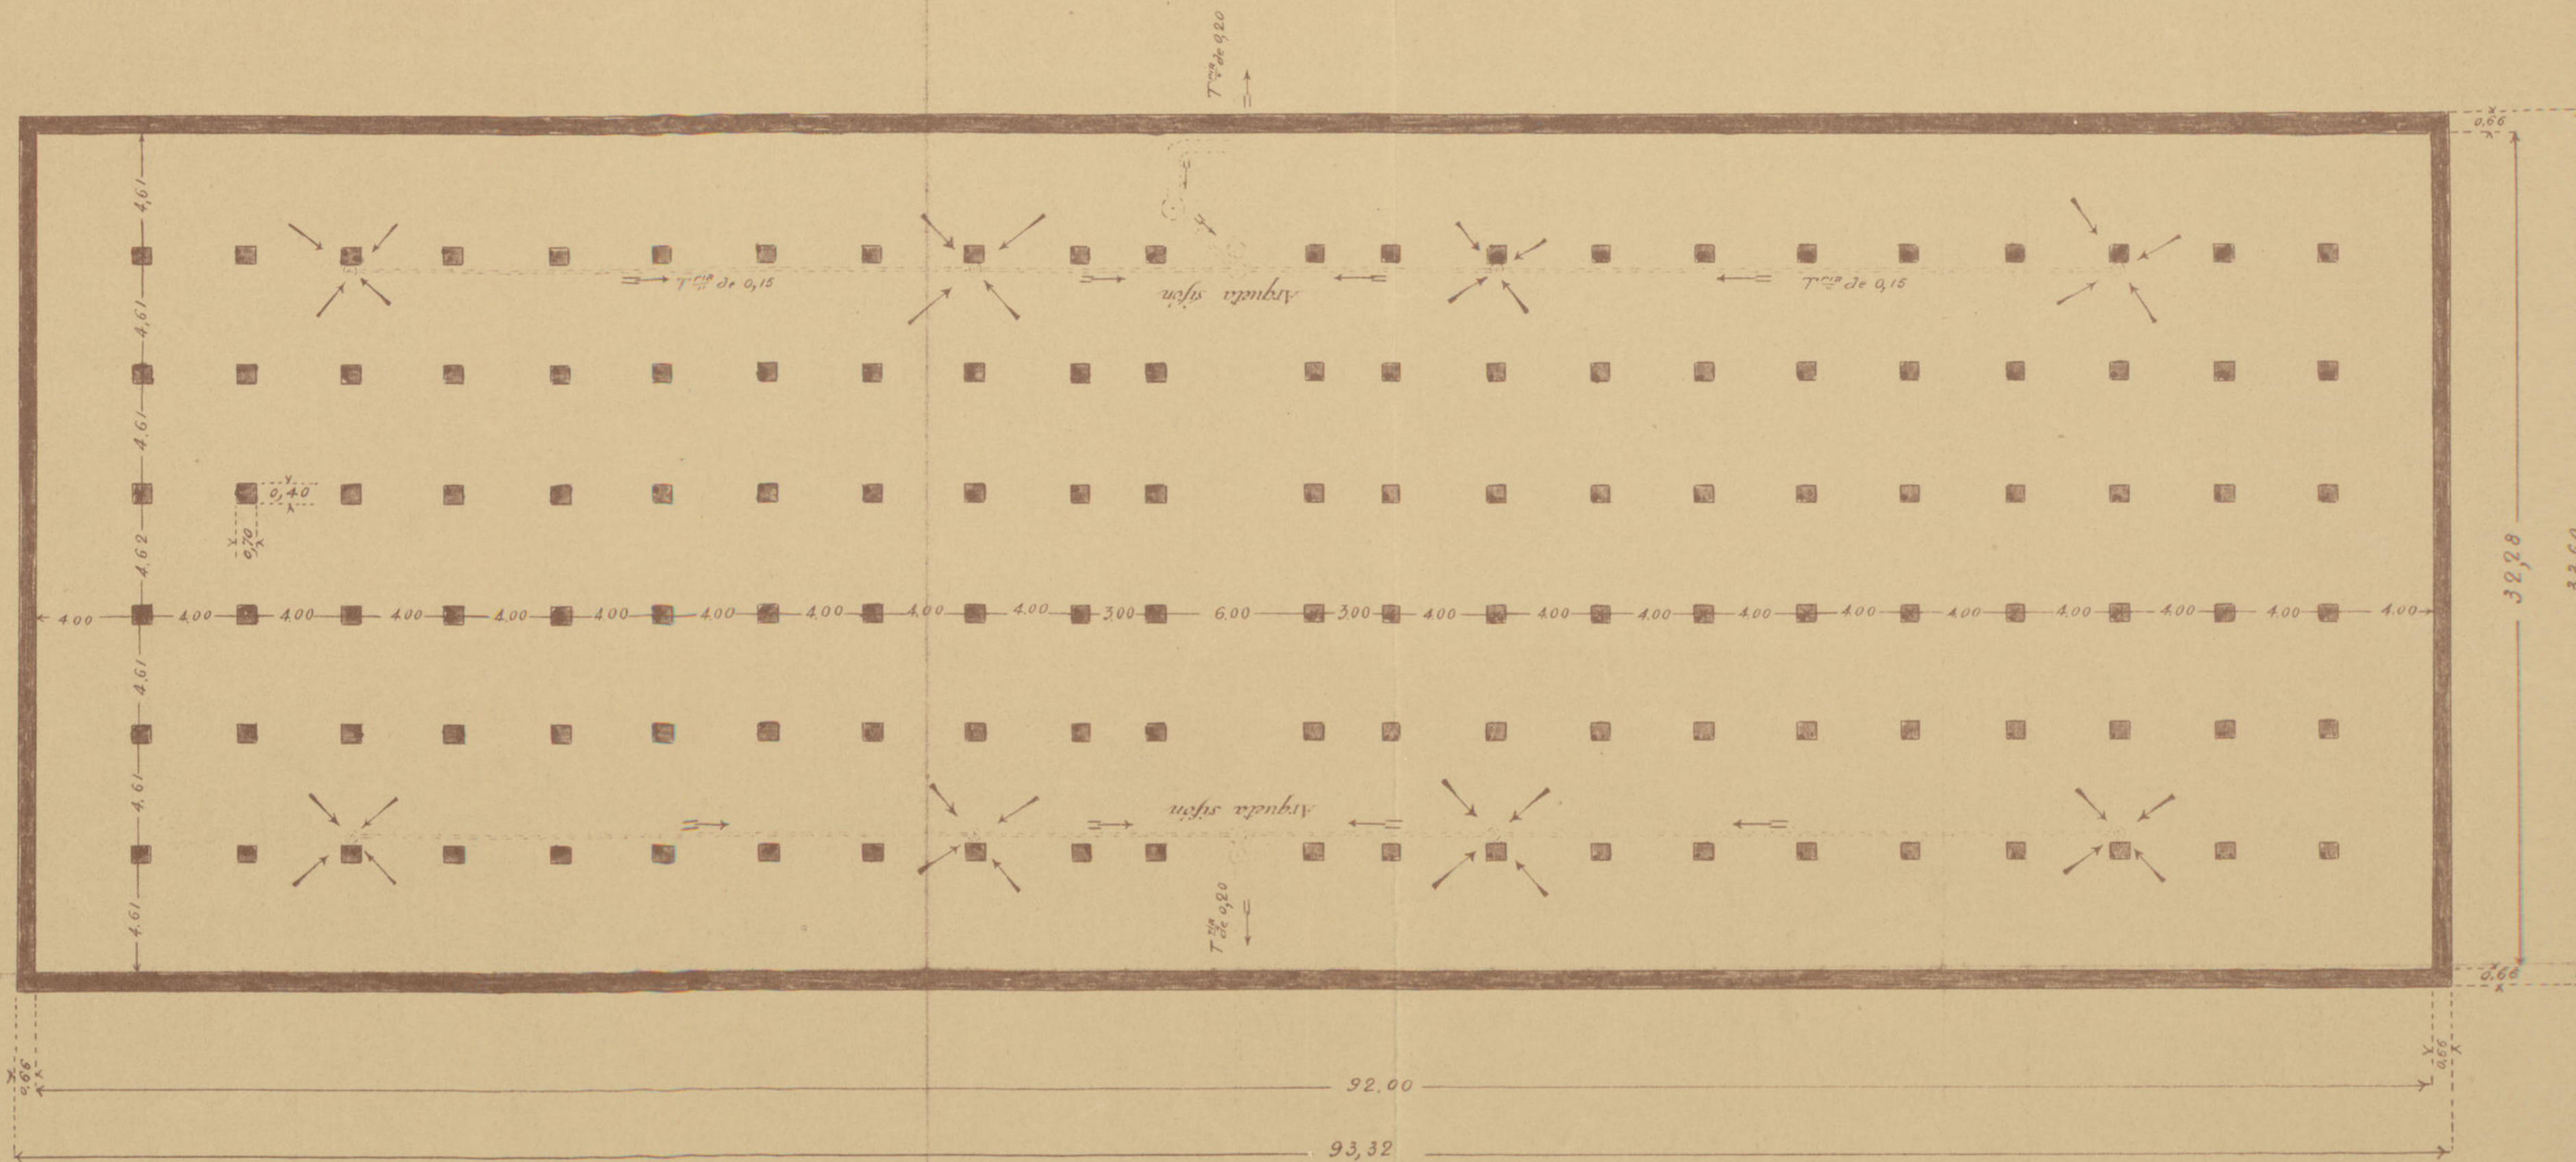

PIANTA DE CIMENTOS Y DESAGÜE


Ayuntamiento de Madrid

ESCALA 1:200

MADRID MAYO 1821


J. de S. M. de S.

OBRA DEL MERCADO y MATADERO DE AVES #
Planta baja #

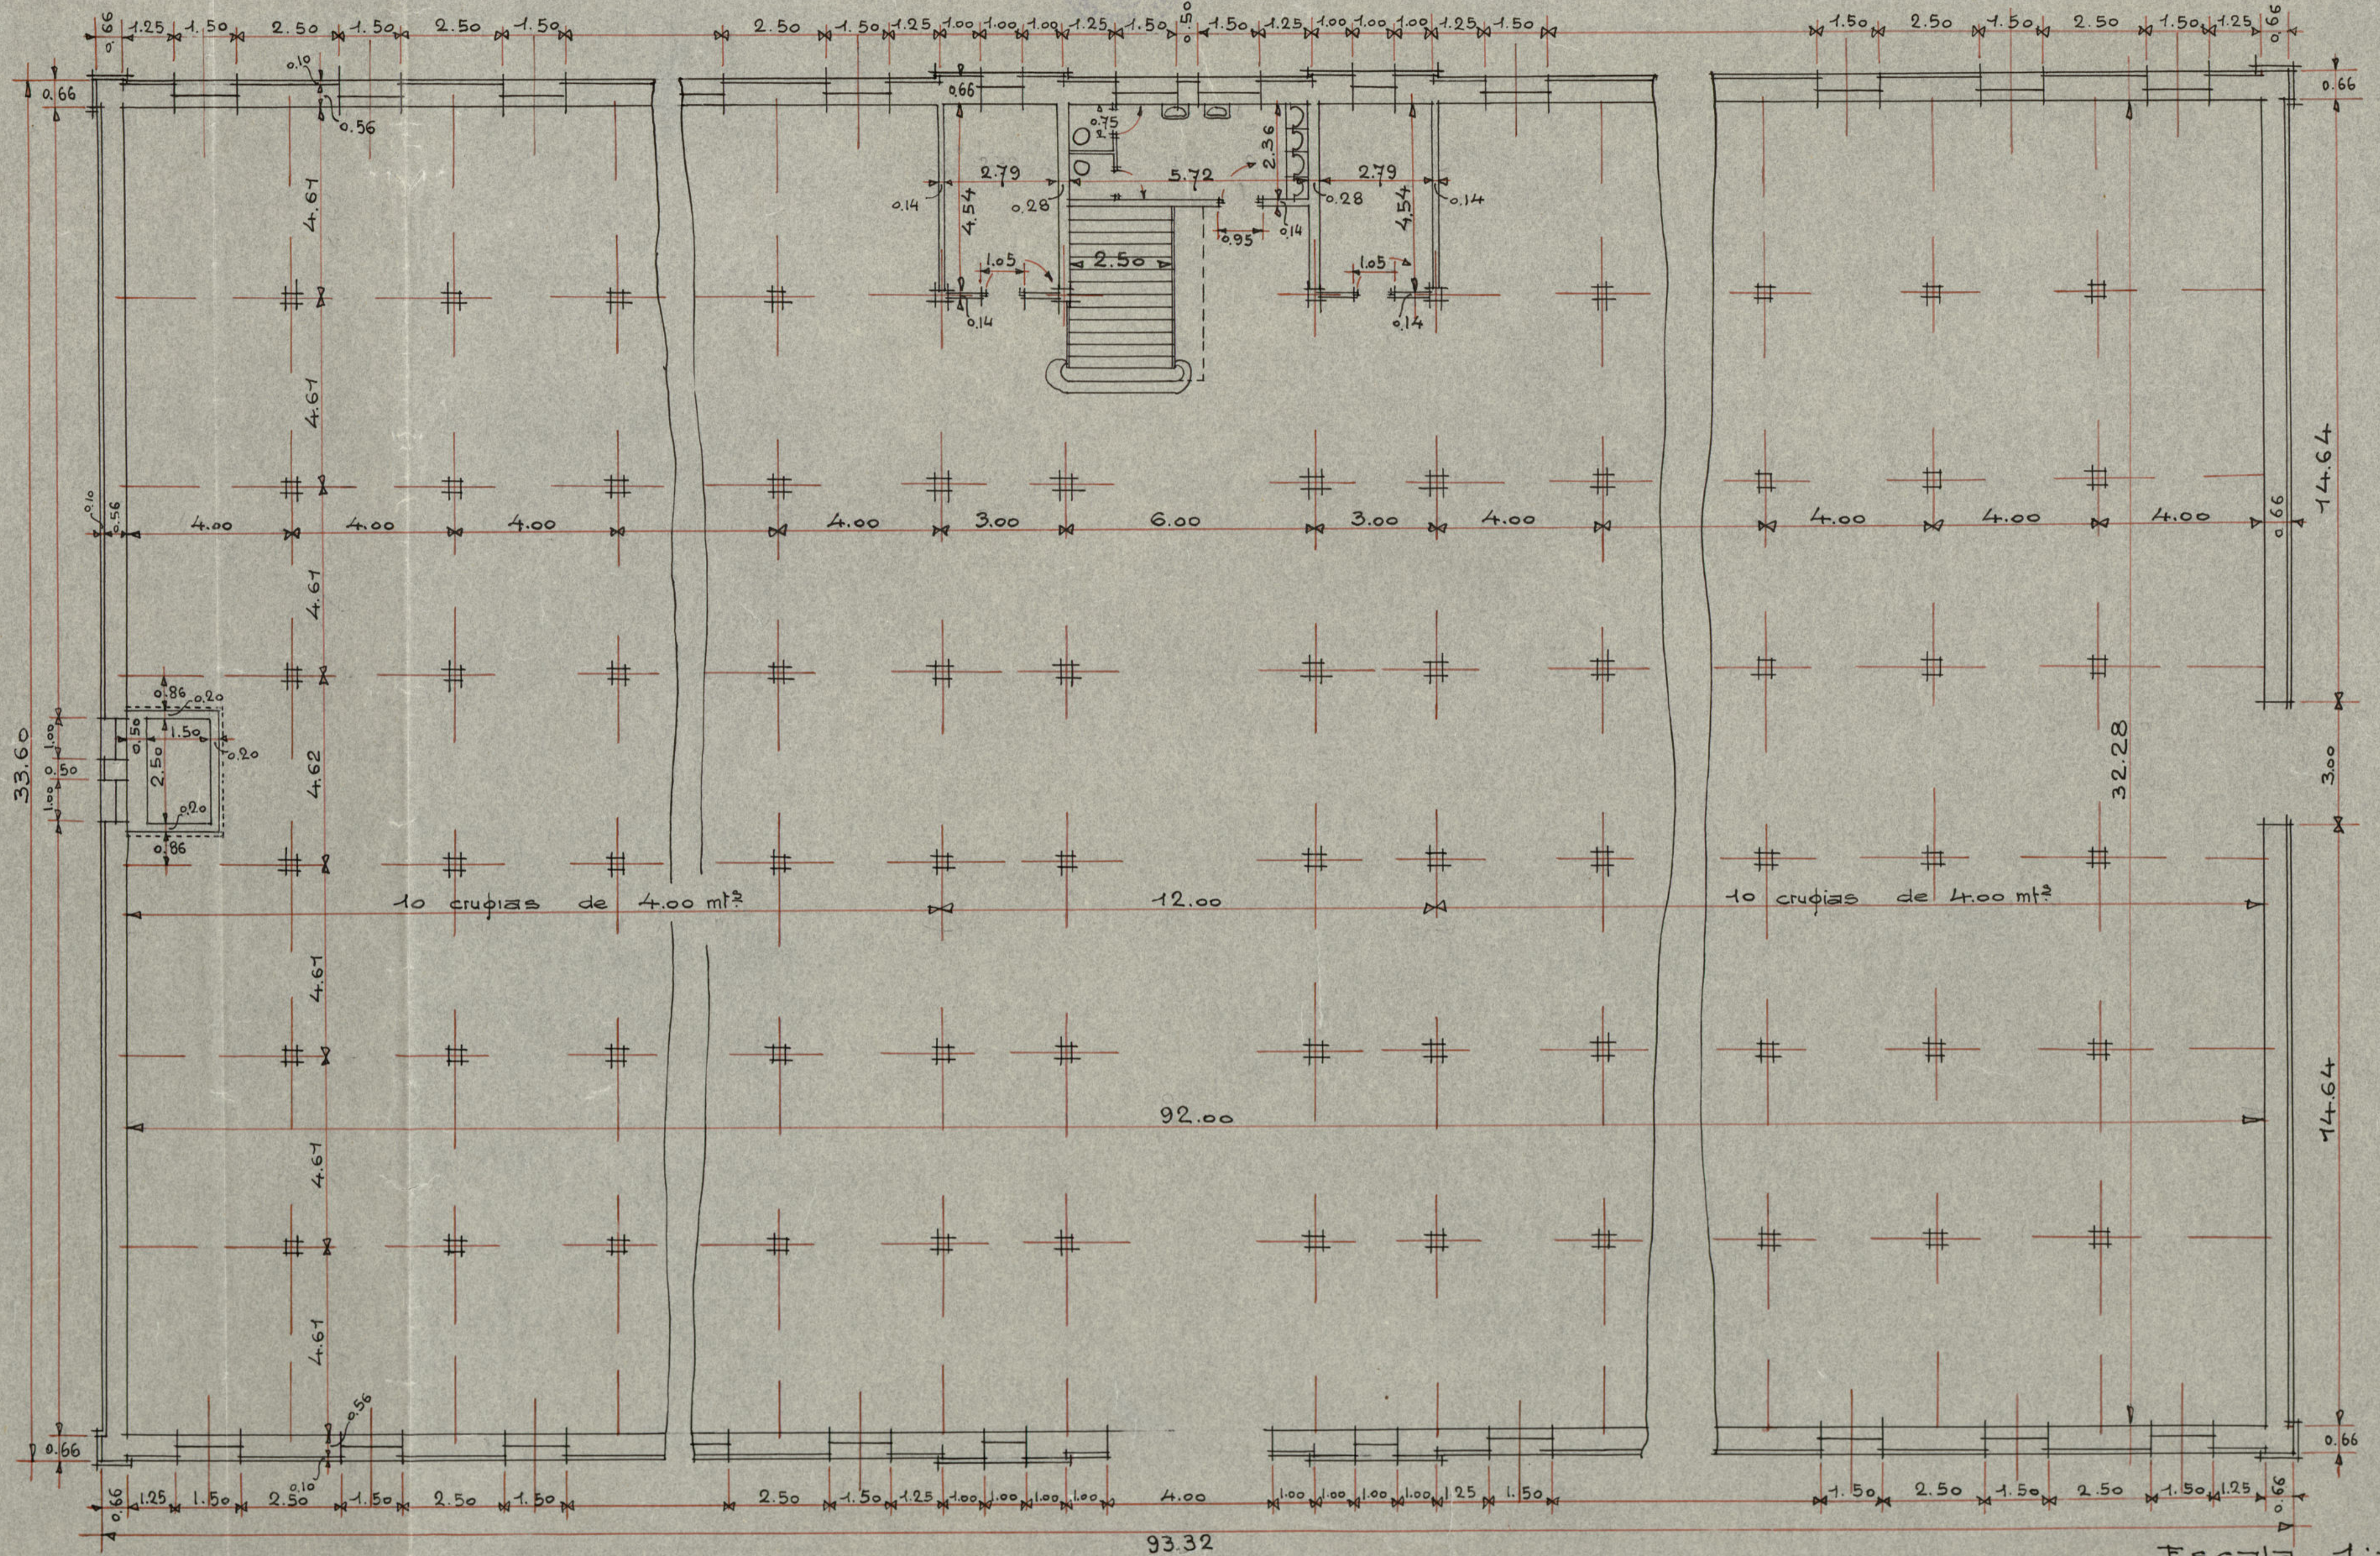


Escala 1:100 -

Li. Pallido
arch

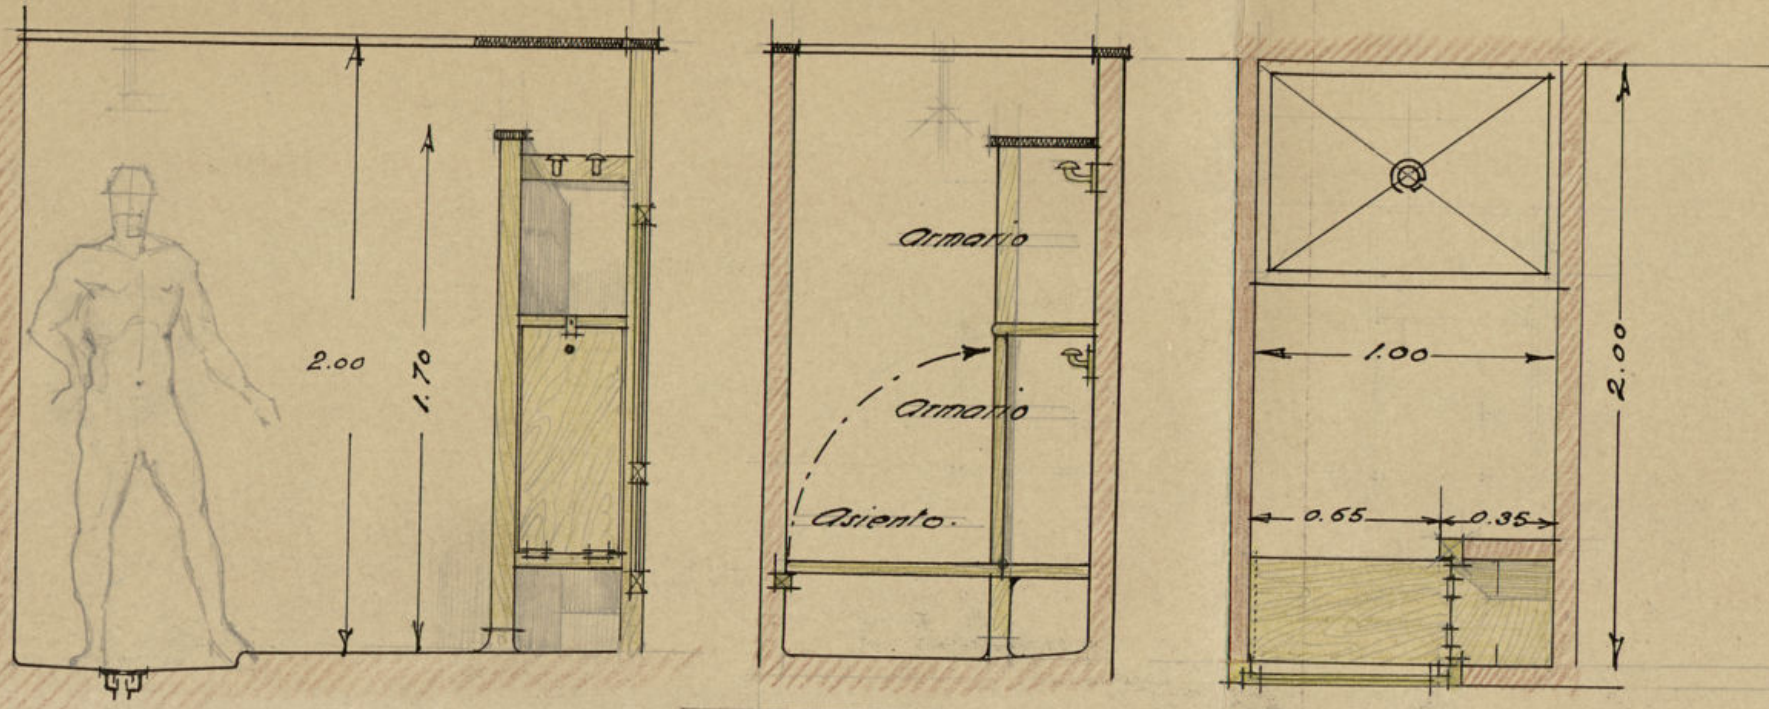

PROYECTO DE MERCADO Y MATADERO DE AVES
 EN EL
 SOLAR DEL AVEVO MATADERO

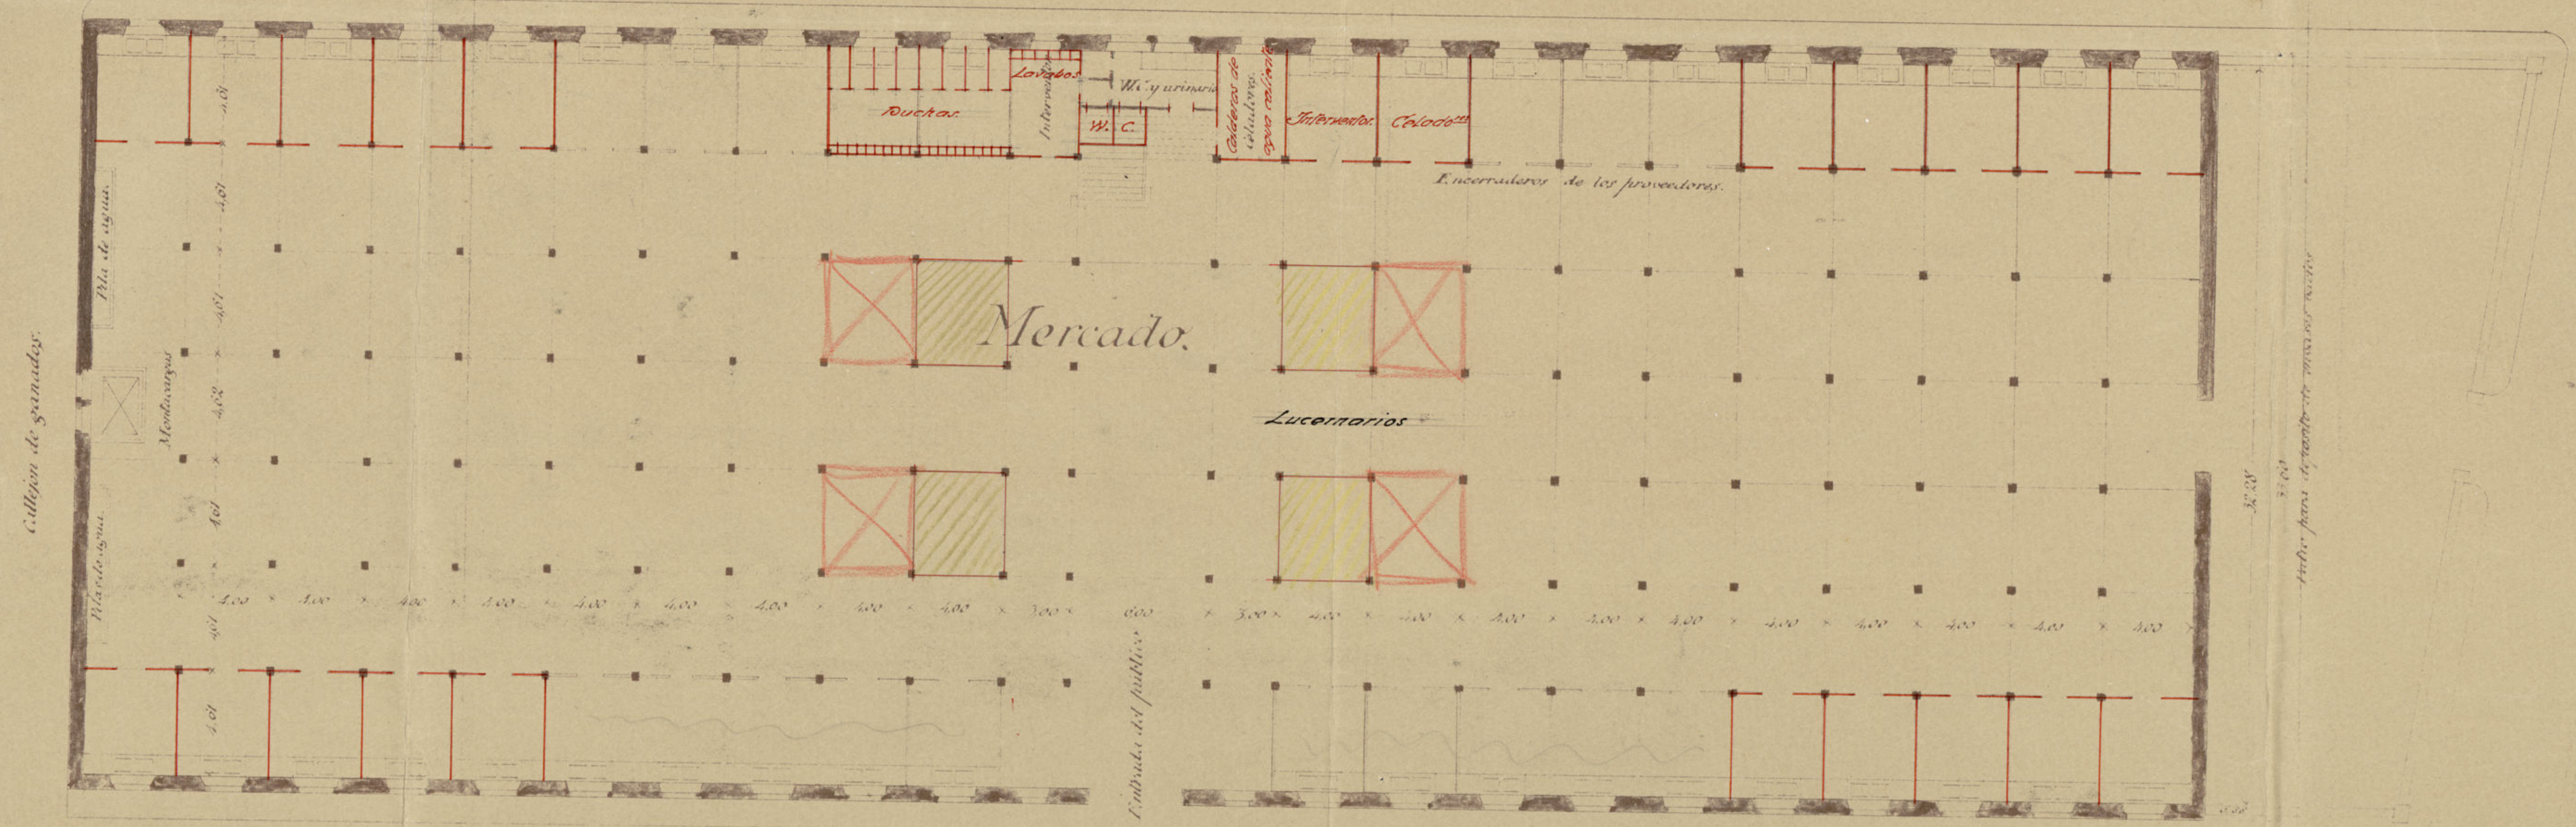


PLANTA BAJA

Ayuntamiento de Madrid

ESCALA 1:100
 MADRID 1885

[Handwritten signature]

PROYECTO DE MERCADO Y MATADERO DE AVES
 EN EL
 SOLAR DEL NUEVO MATADERO

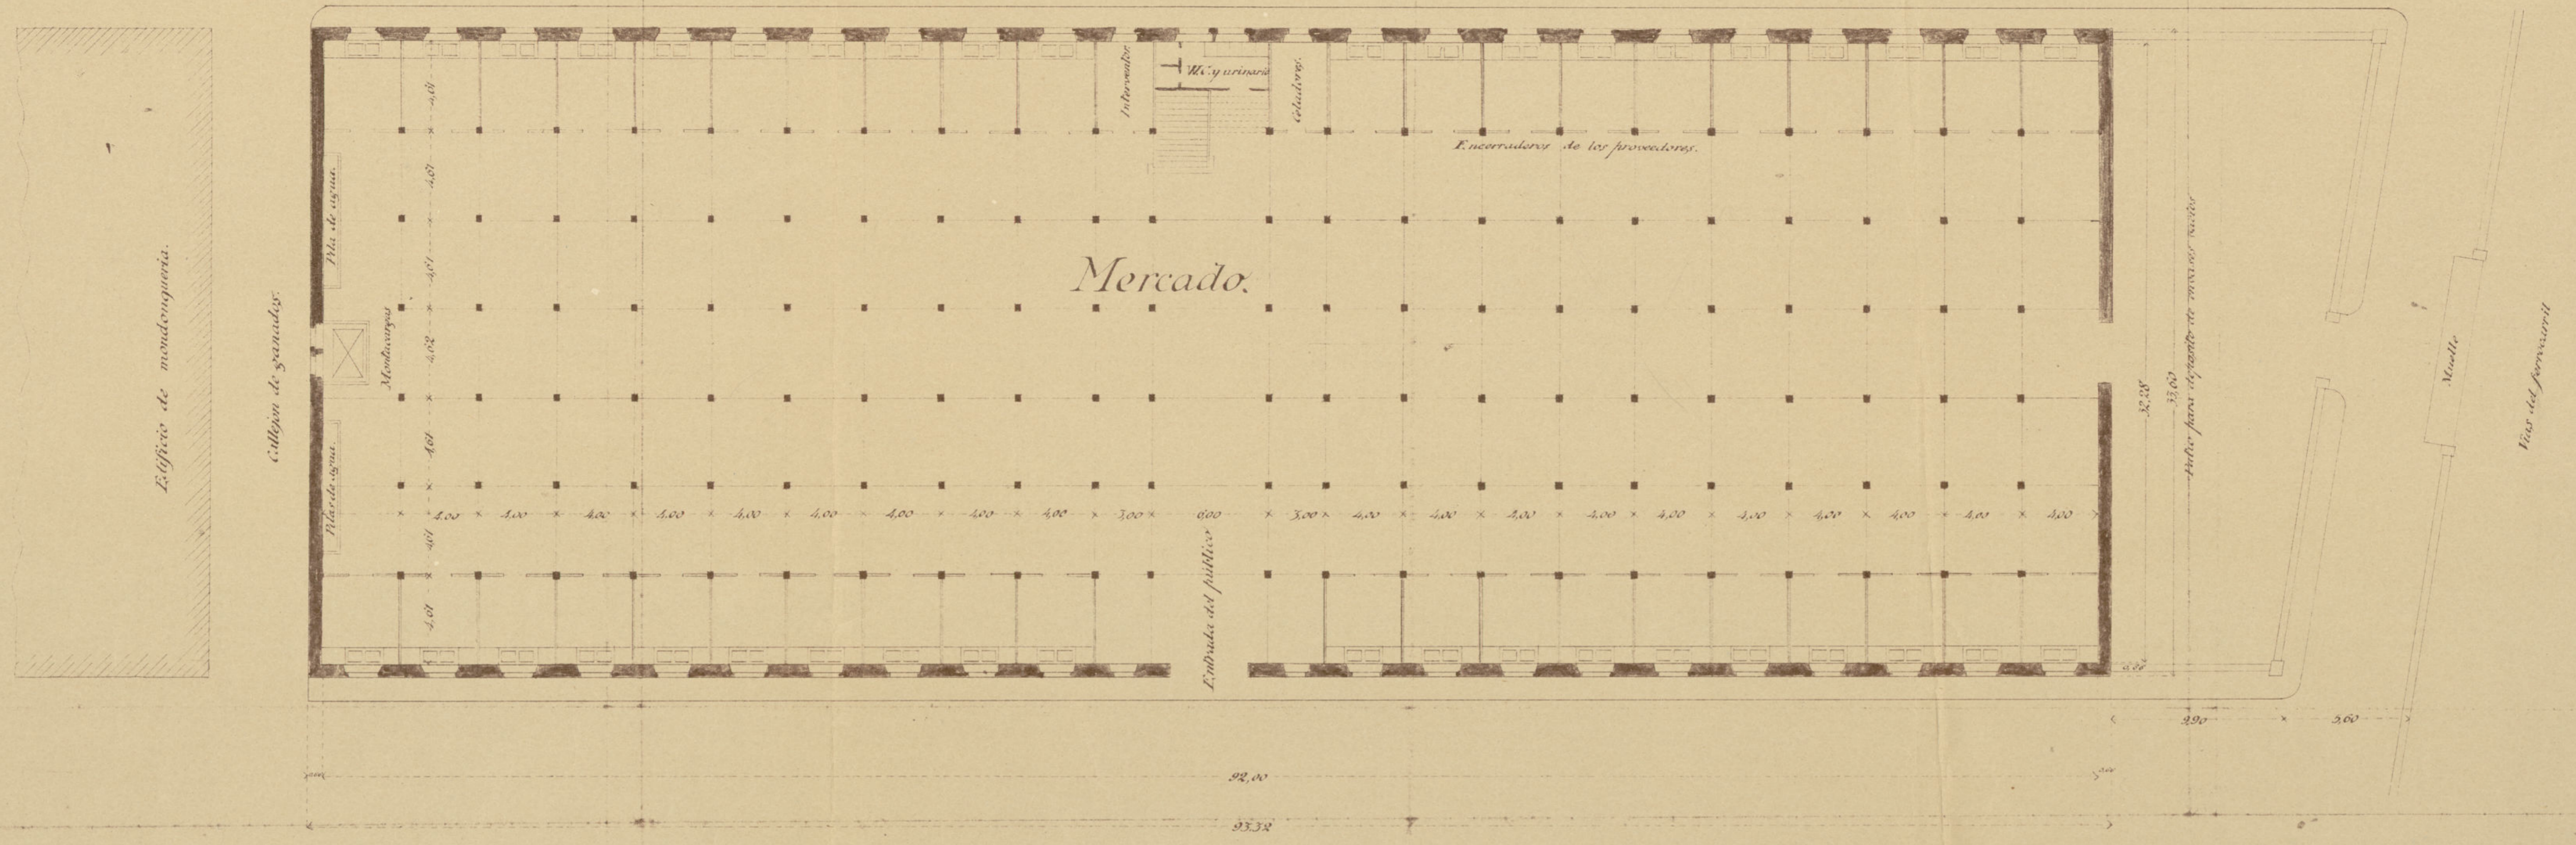


PLANTA BAJA

ESCALA 1:100
 MADRID 1852

[Handwritten signature]

Ayuntamiento de Madrid

OBRA DEL MERCADO y MATADERO DE AVES #
Planta principal #

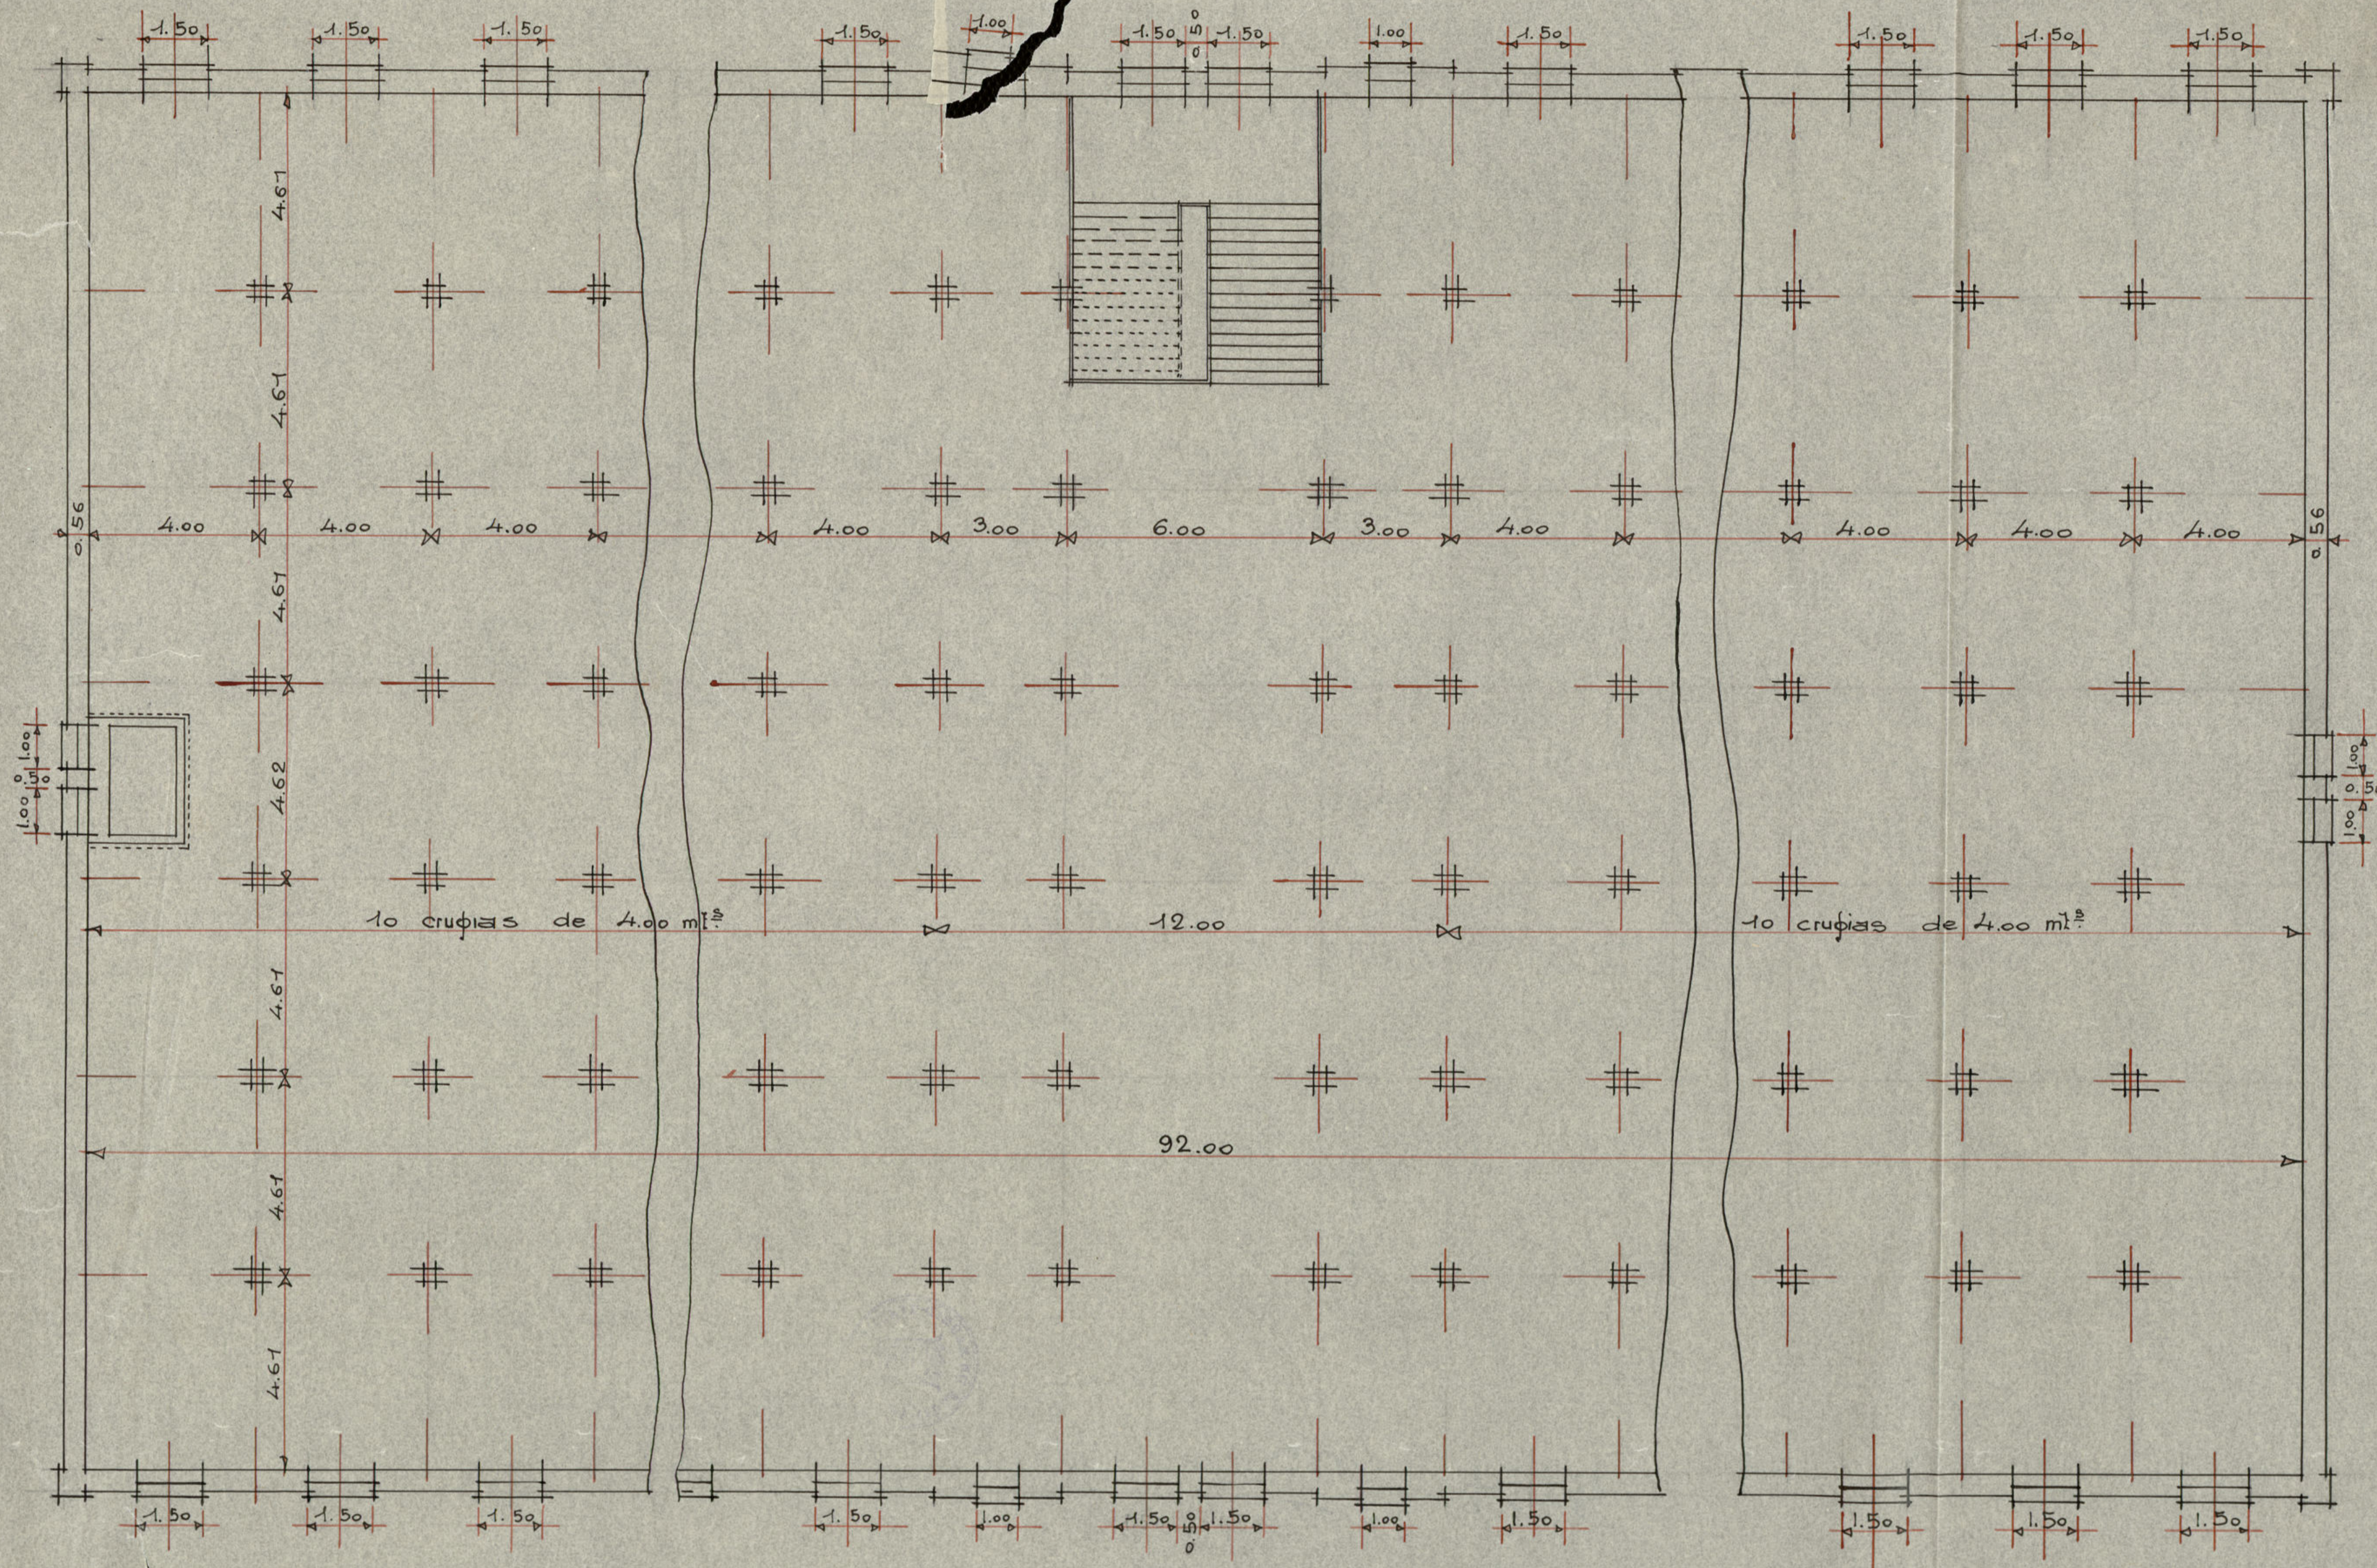


Escala 1:100 -

[Handwritten signature]

PROYECTO DE MERCADO Y MATADERO DE AVES

EN EL

SOLAR DEL AVENUE MATADERO

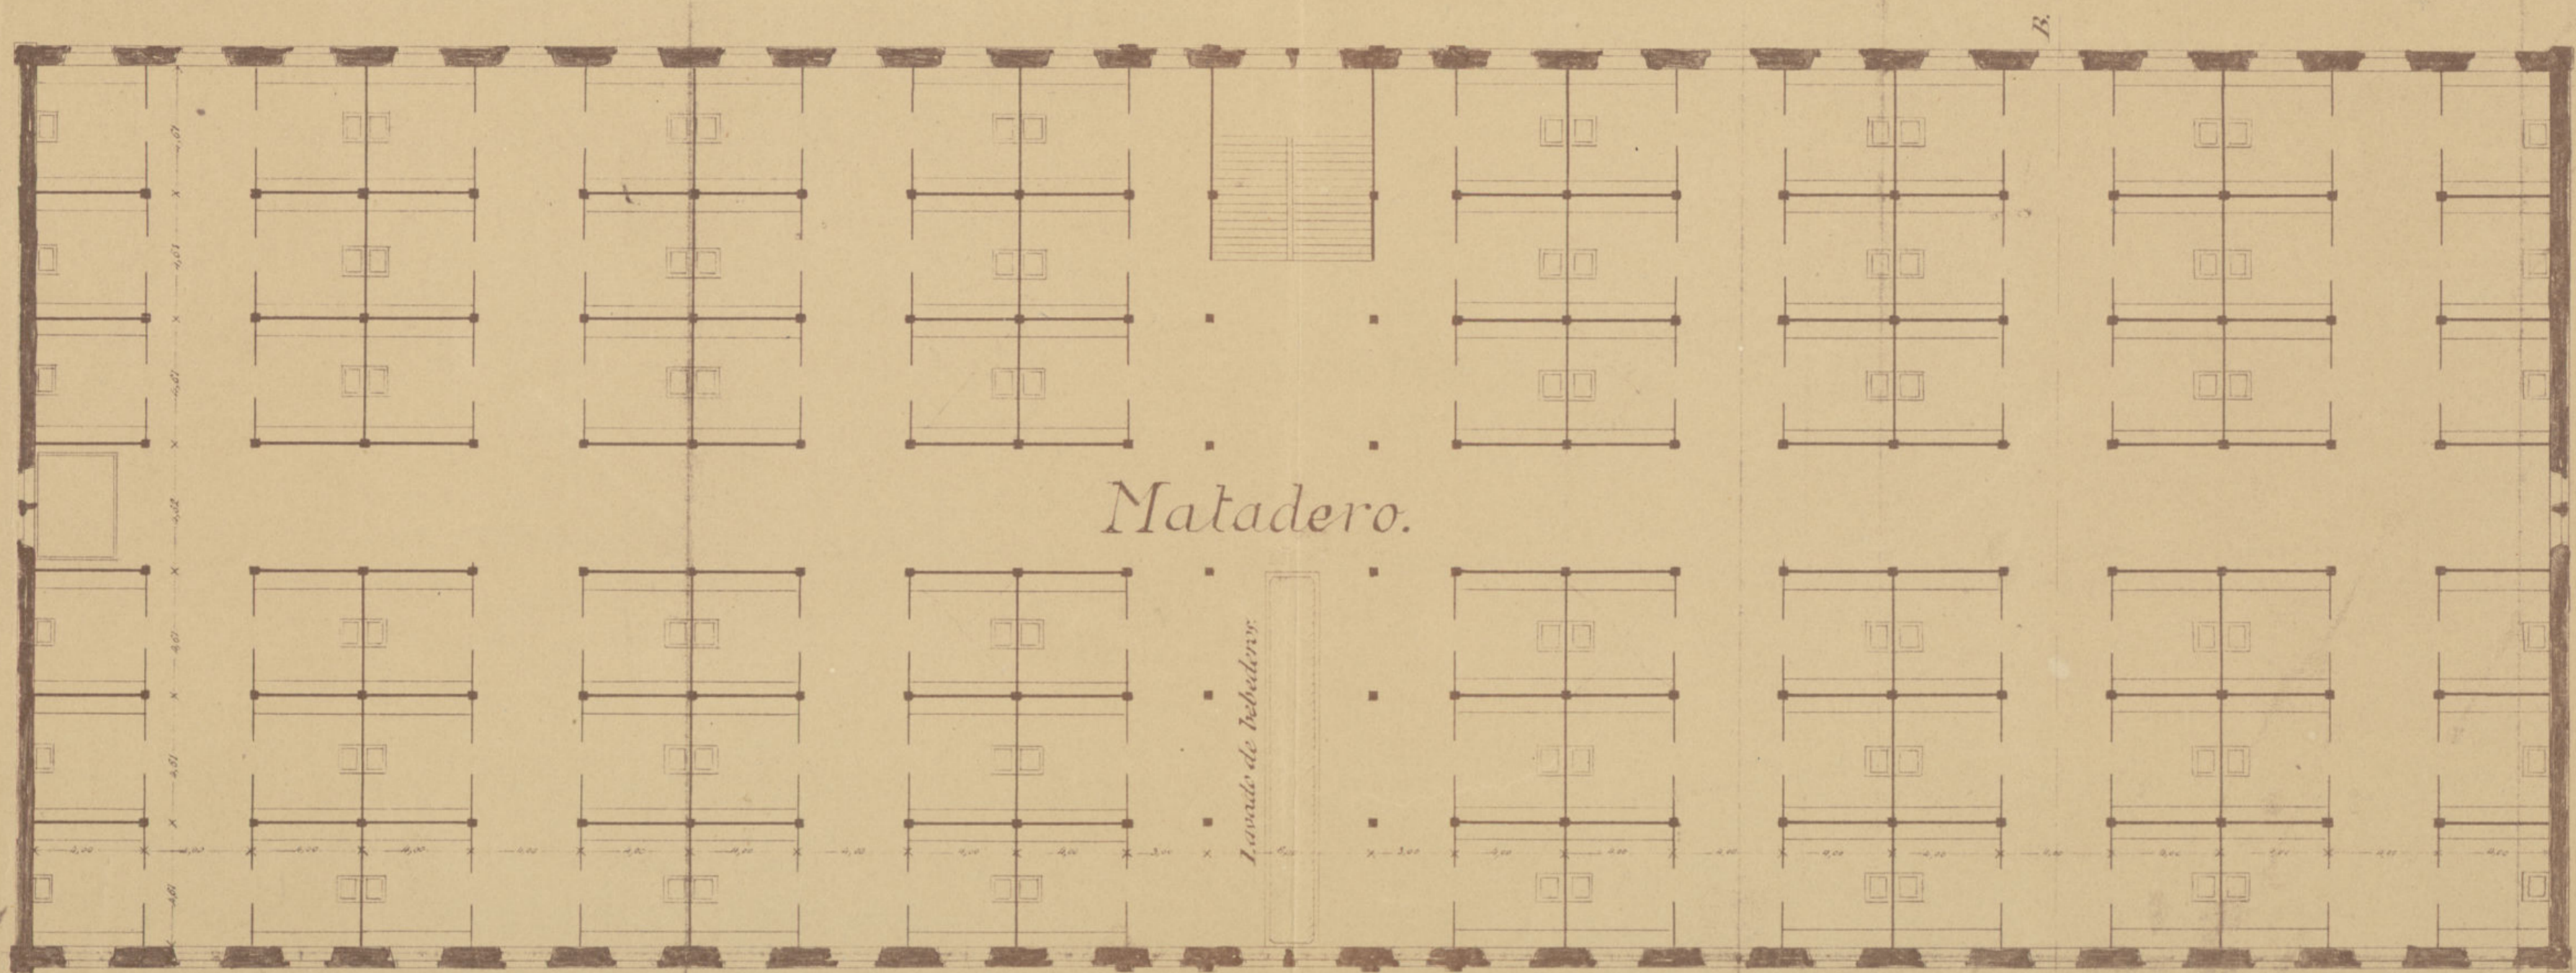

Matadero.

Lavado de carnes

PLANTA PRINCIPAL

Ayuntamiento de Madrid


ESCALA 1:250
MADRID Mayo 1921

Antonio Mellis

PROYECTO DE MERCADO Y MATADERO DE ASES

EN EL

SOLAR DEL NUEVO MATADERO

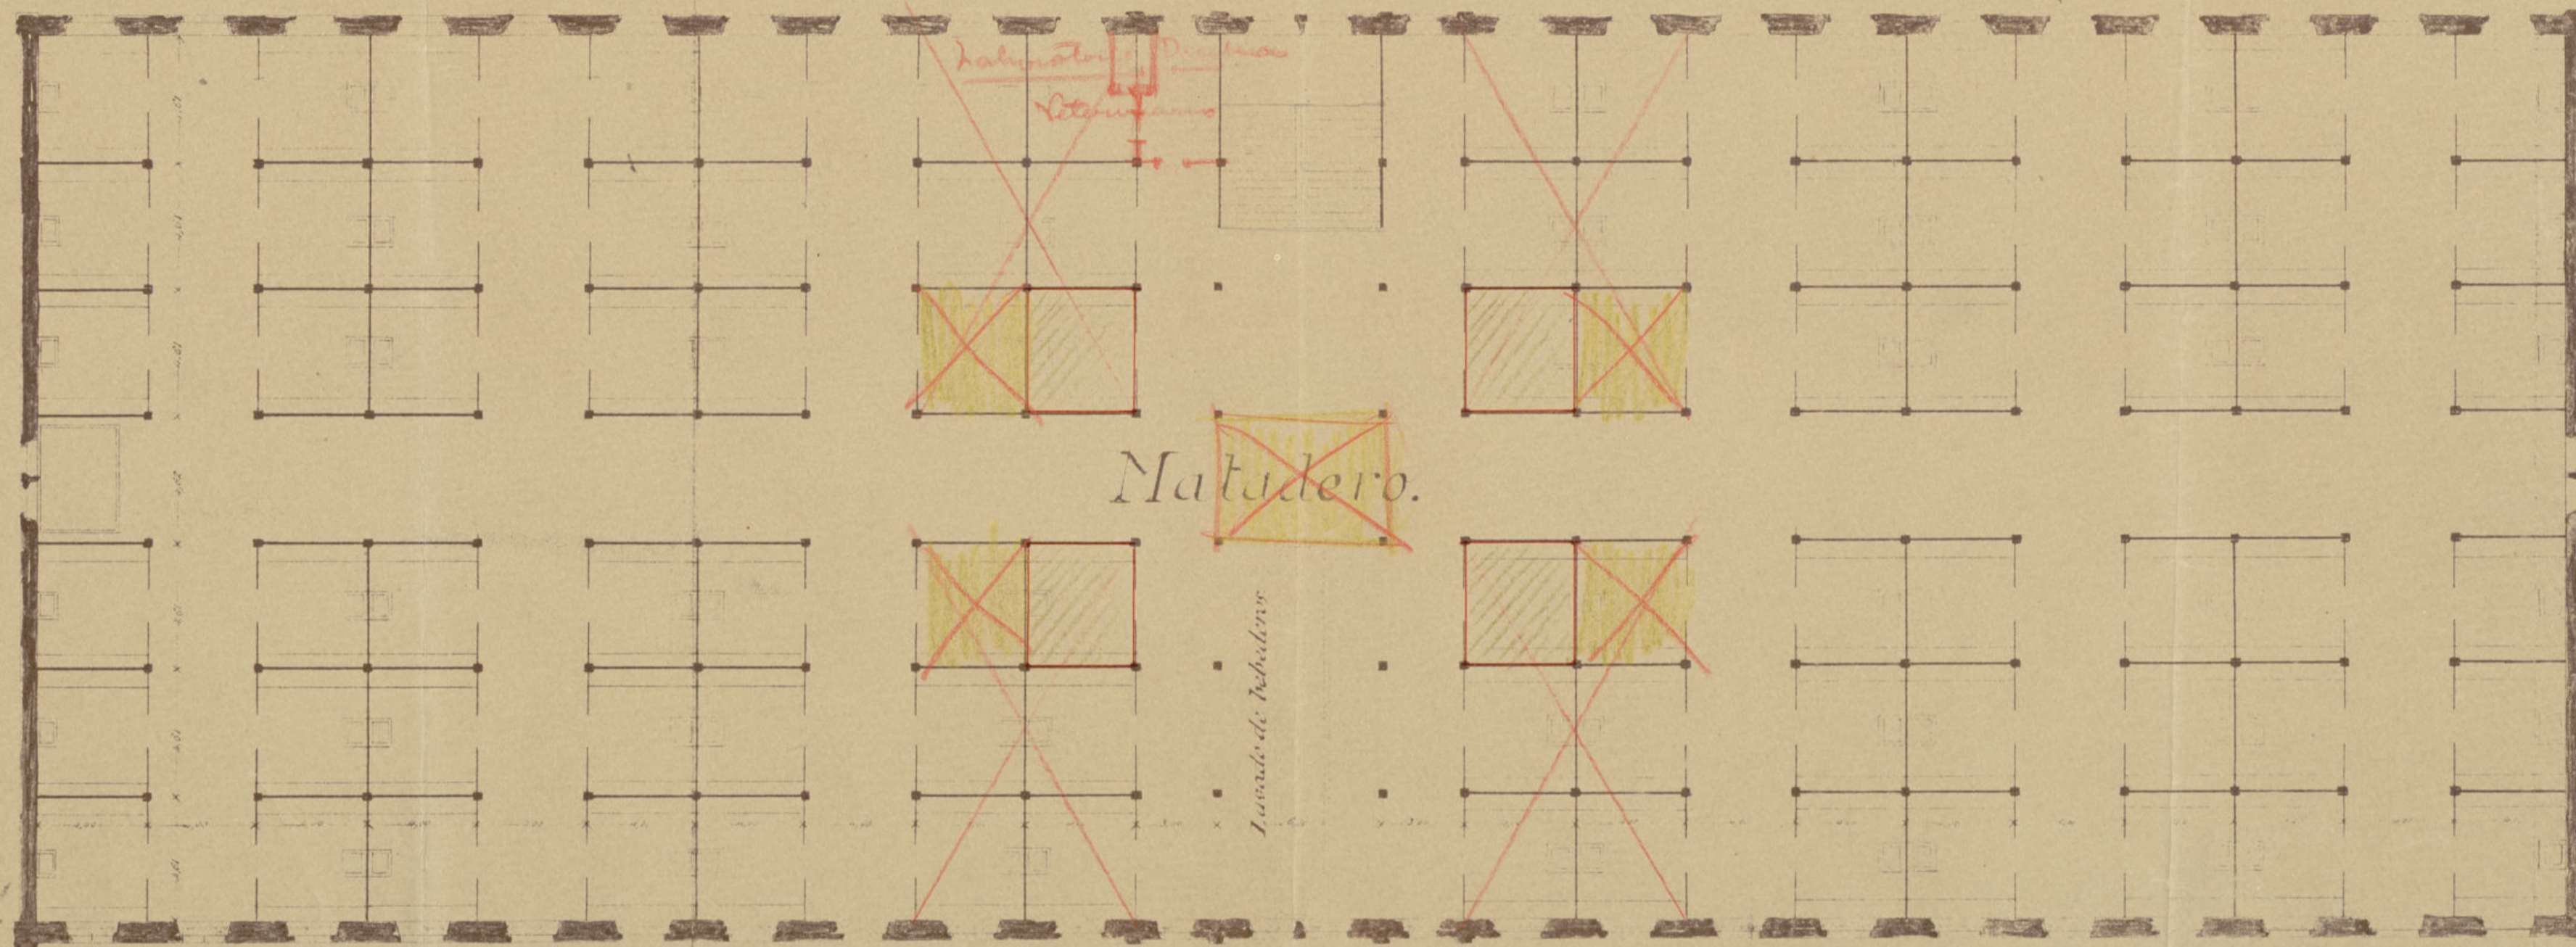

PIANTA PRINCIPAL

Ayuntamiento de Madrid

ESCALA 1/200
NORTE NOROCCIDENTE

Ma. Bellas
1875

PROYECTO DE MERCADO Y MATADERO DE AVES
EN EL
SOLAR DEL VIEJO MATADERO







FACHADA LONGITUDINAL


Ayuntamiento de Madrid

ER. P. CALA 1880
MAYO 1881
[Handwritten signature]

OBRA DEL MERCADO Y MATADERO DE AVES #
 DETALLES DE FACHADA #

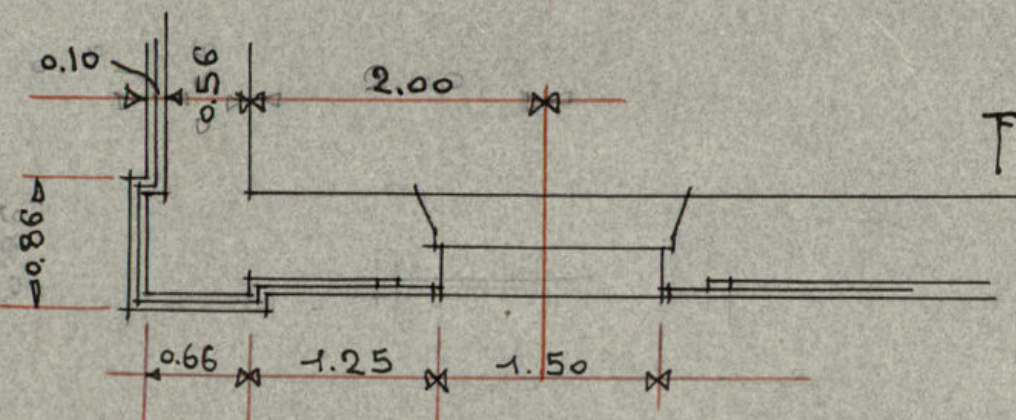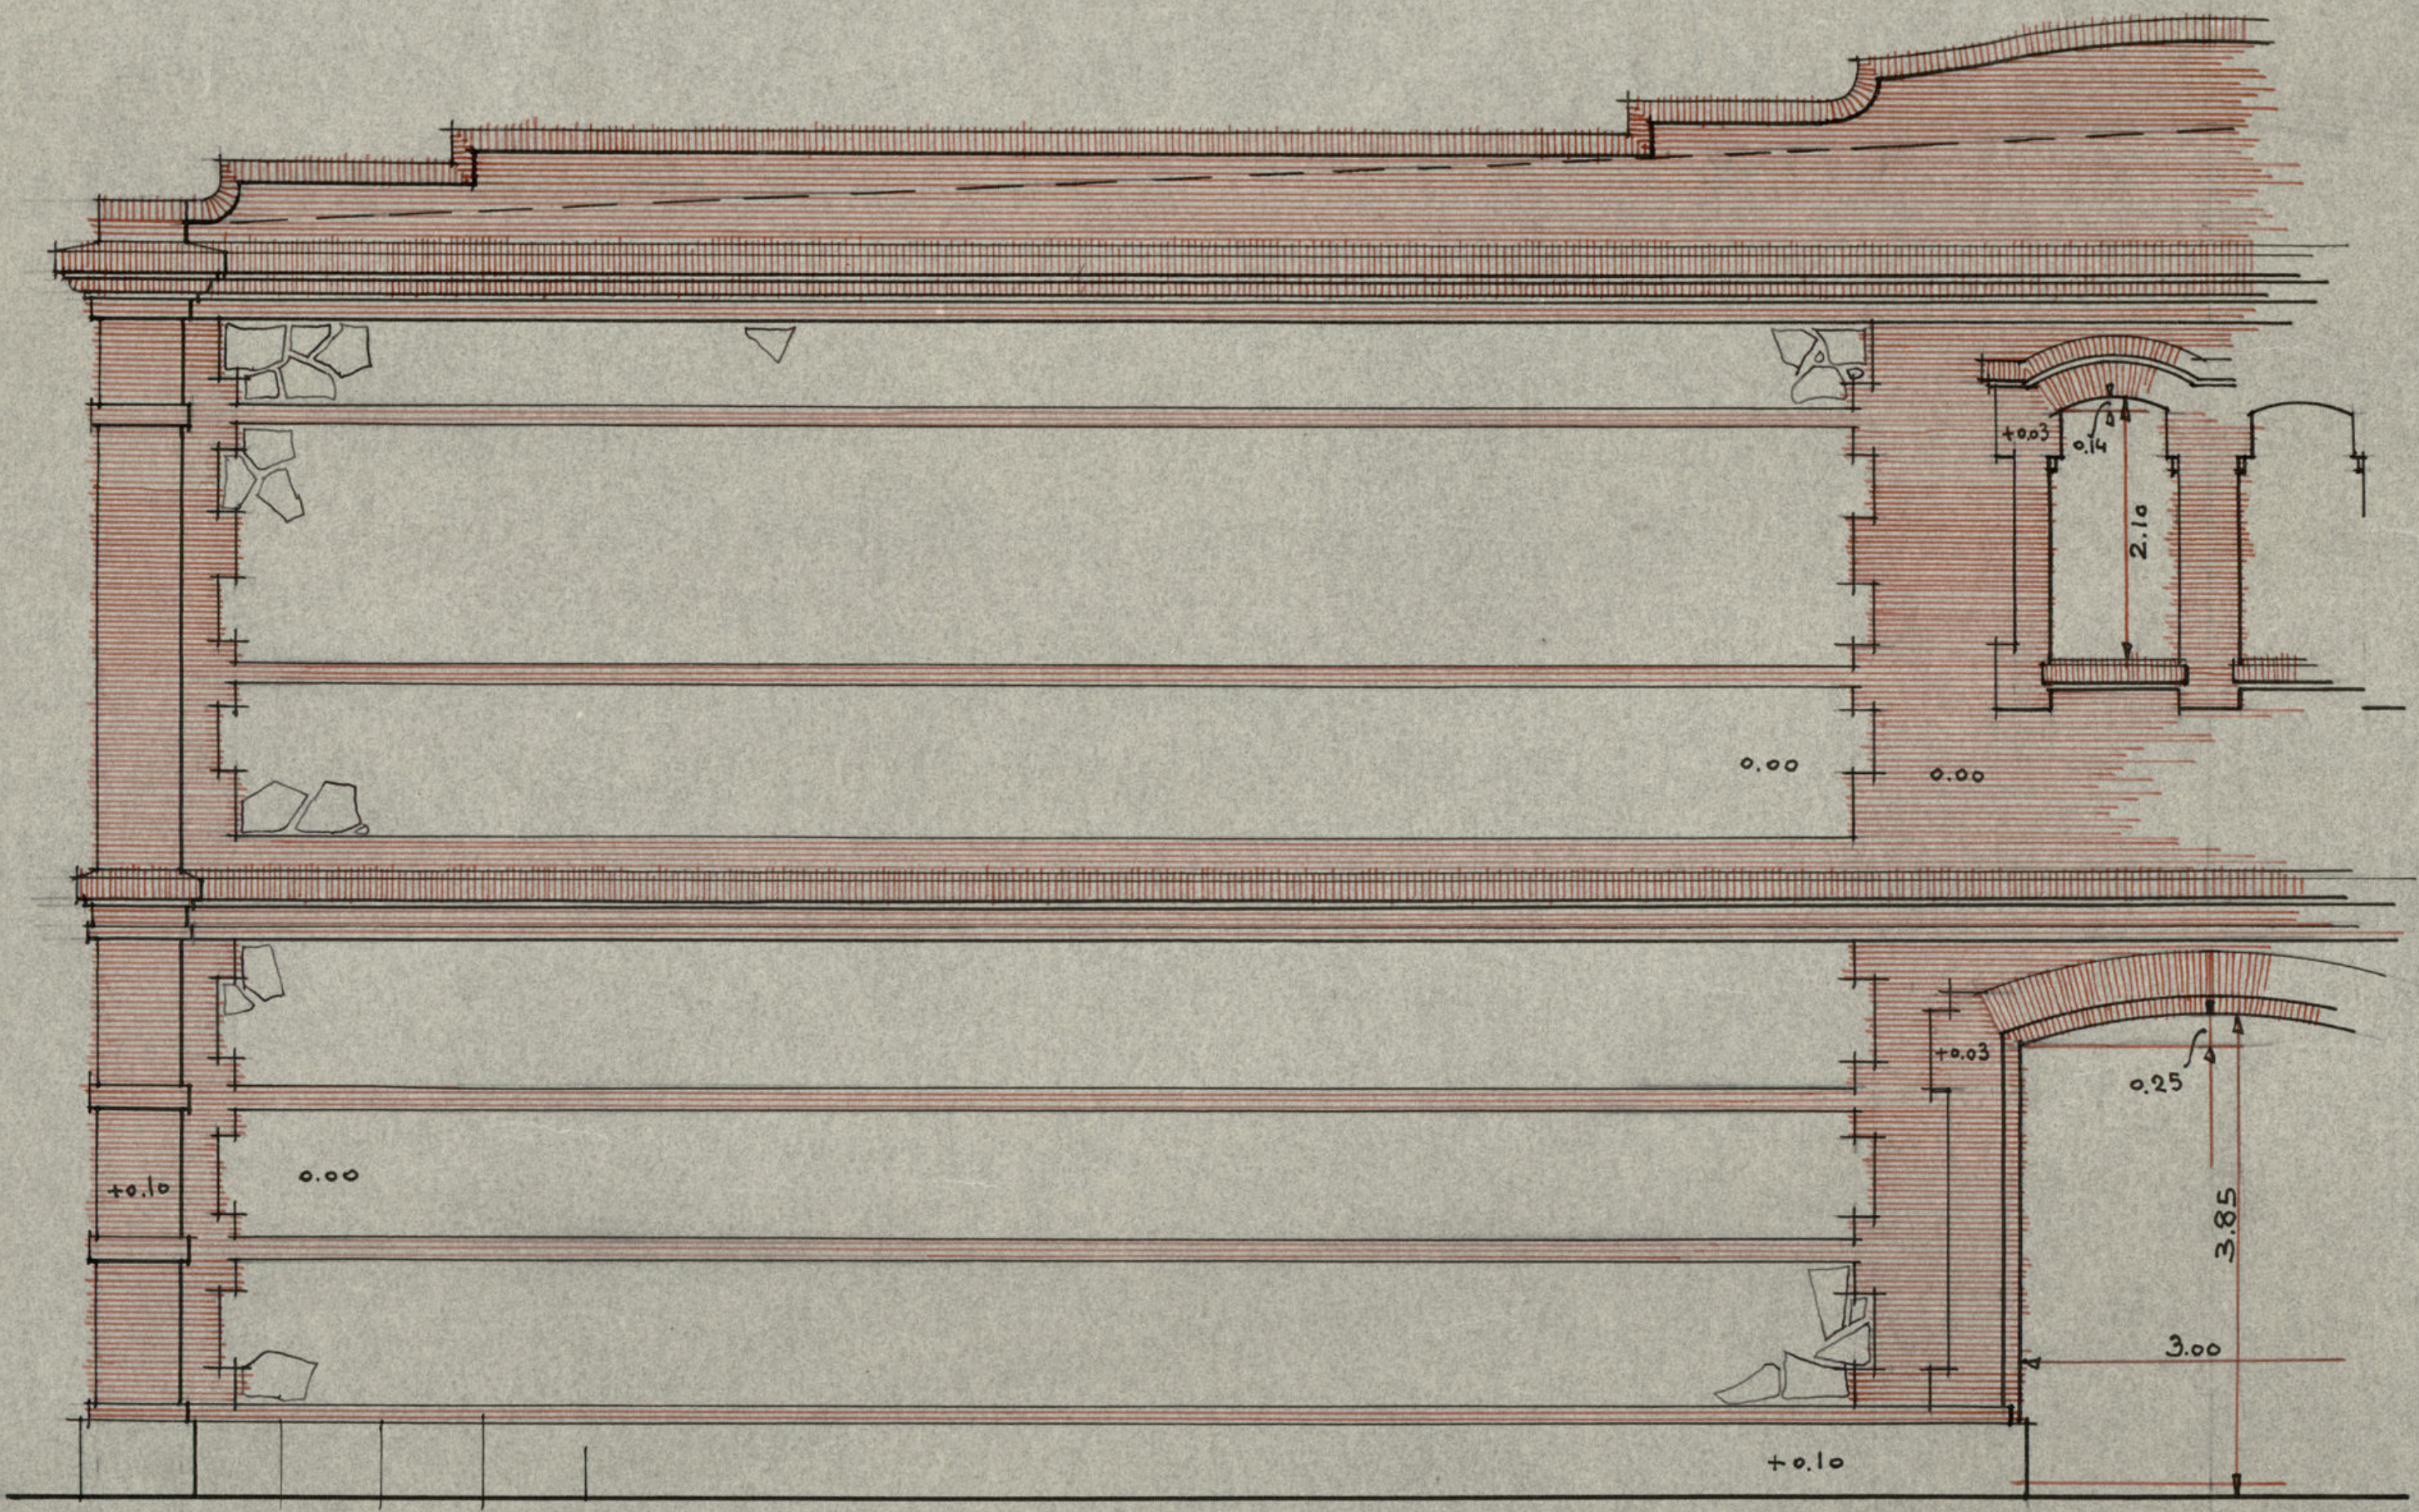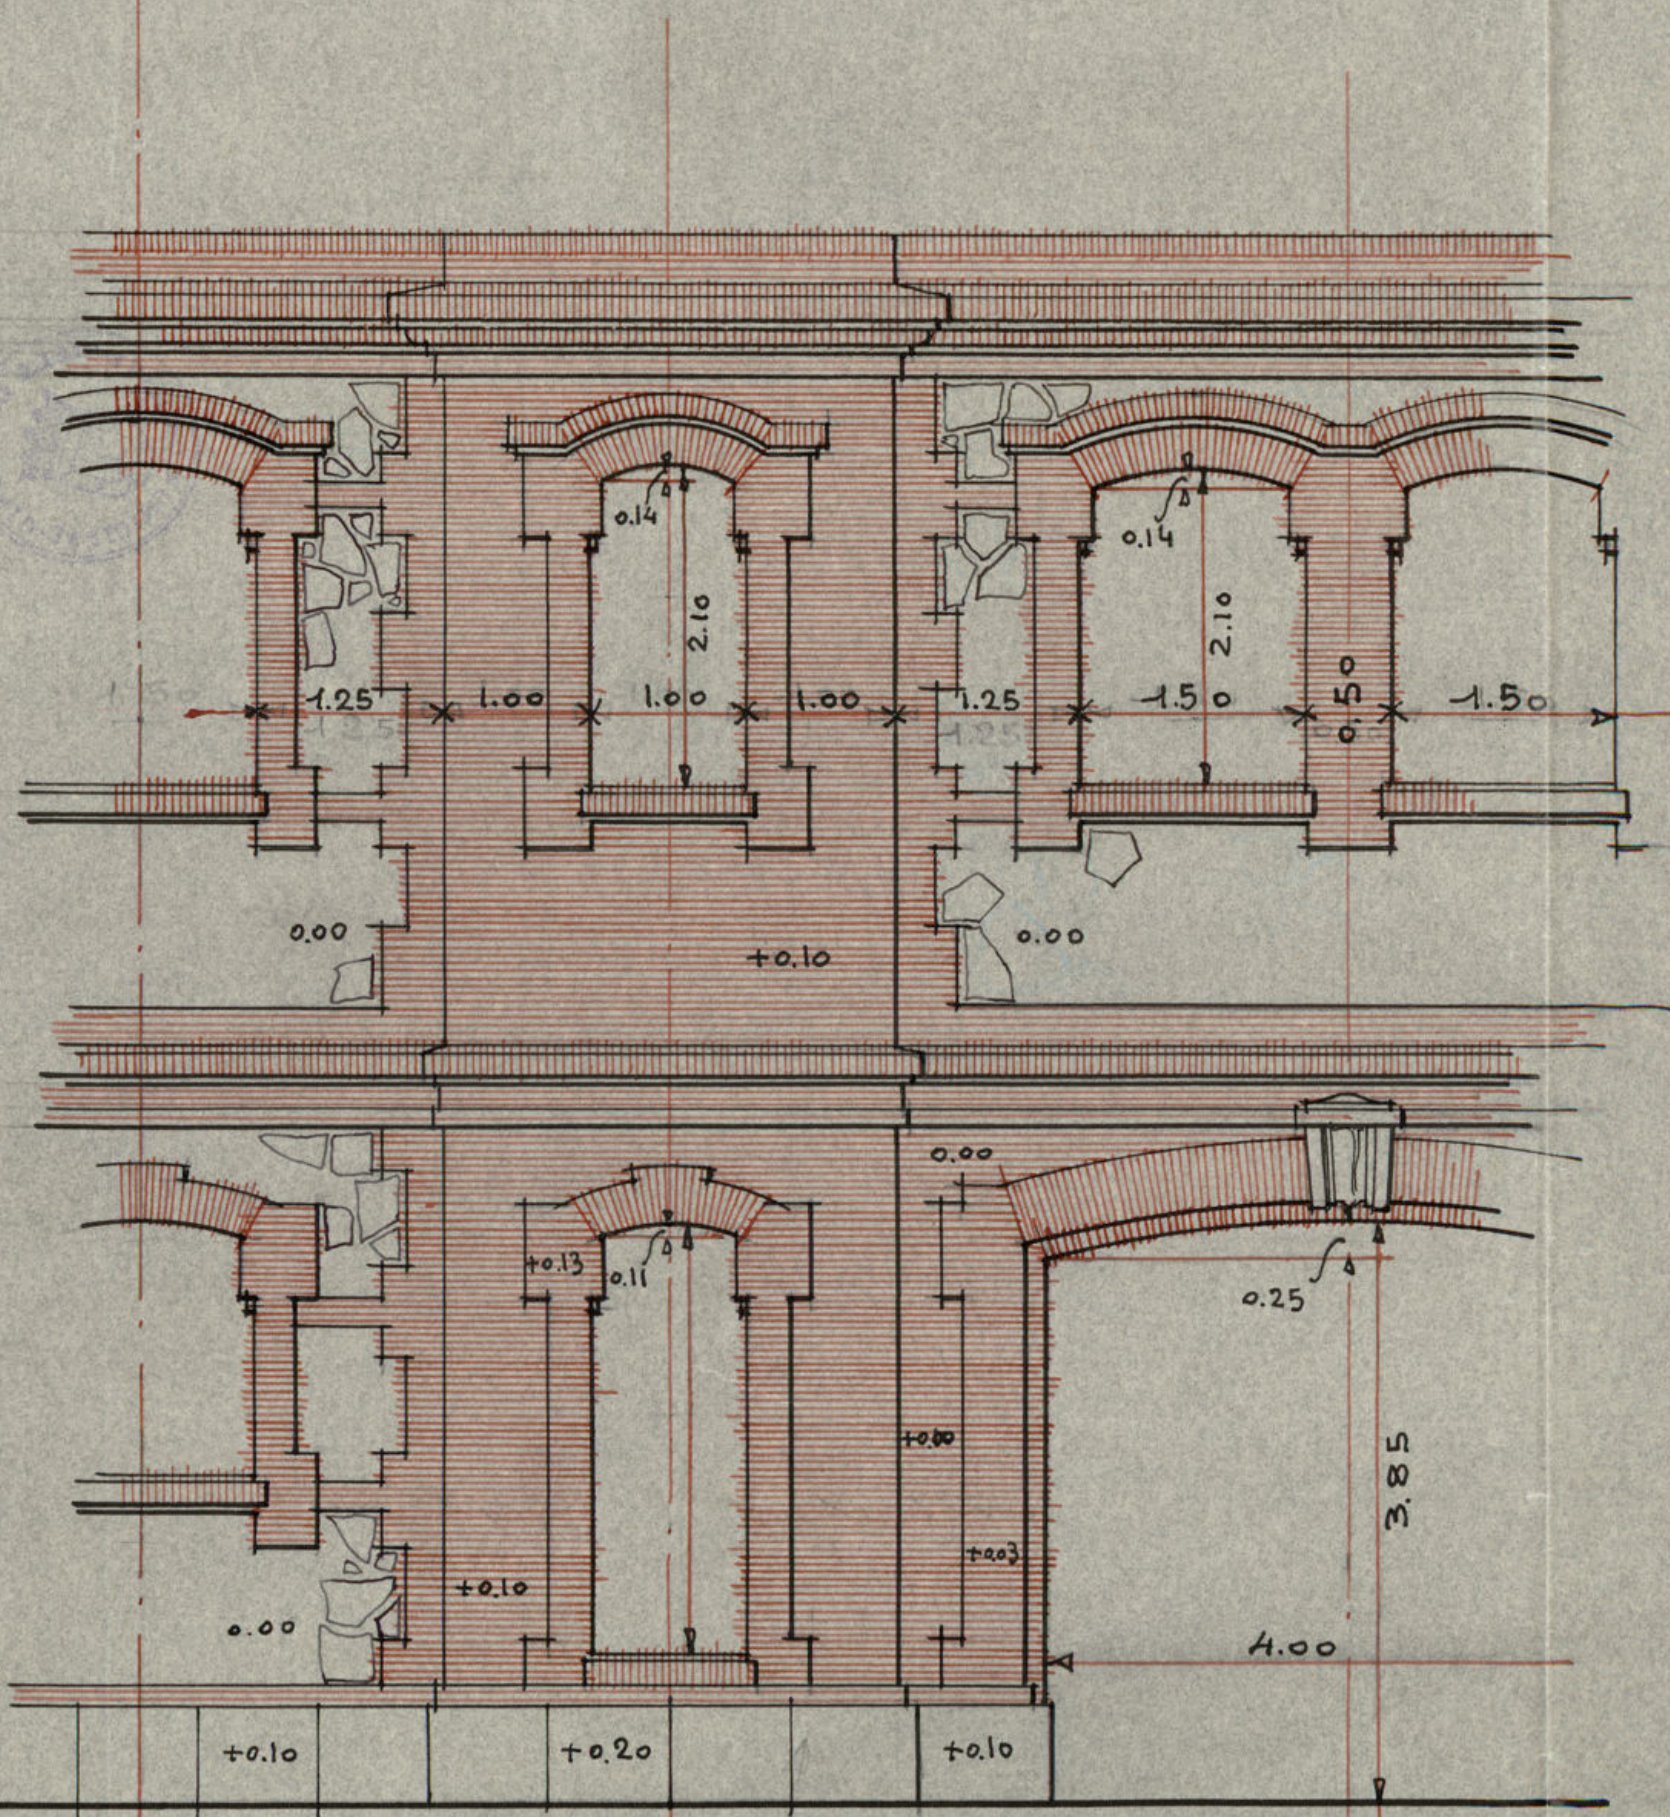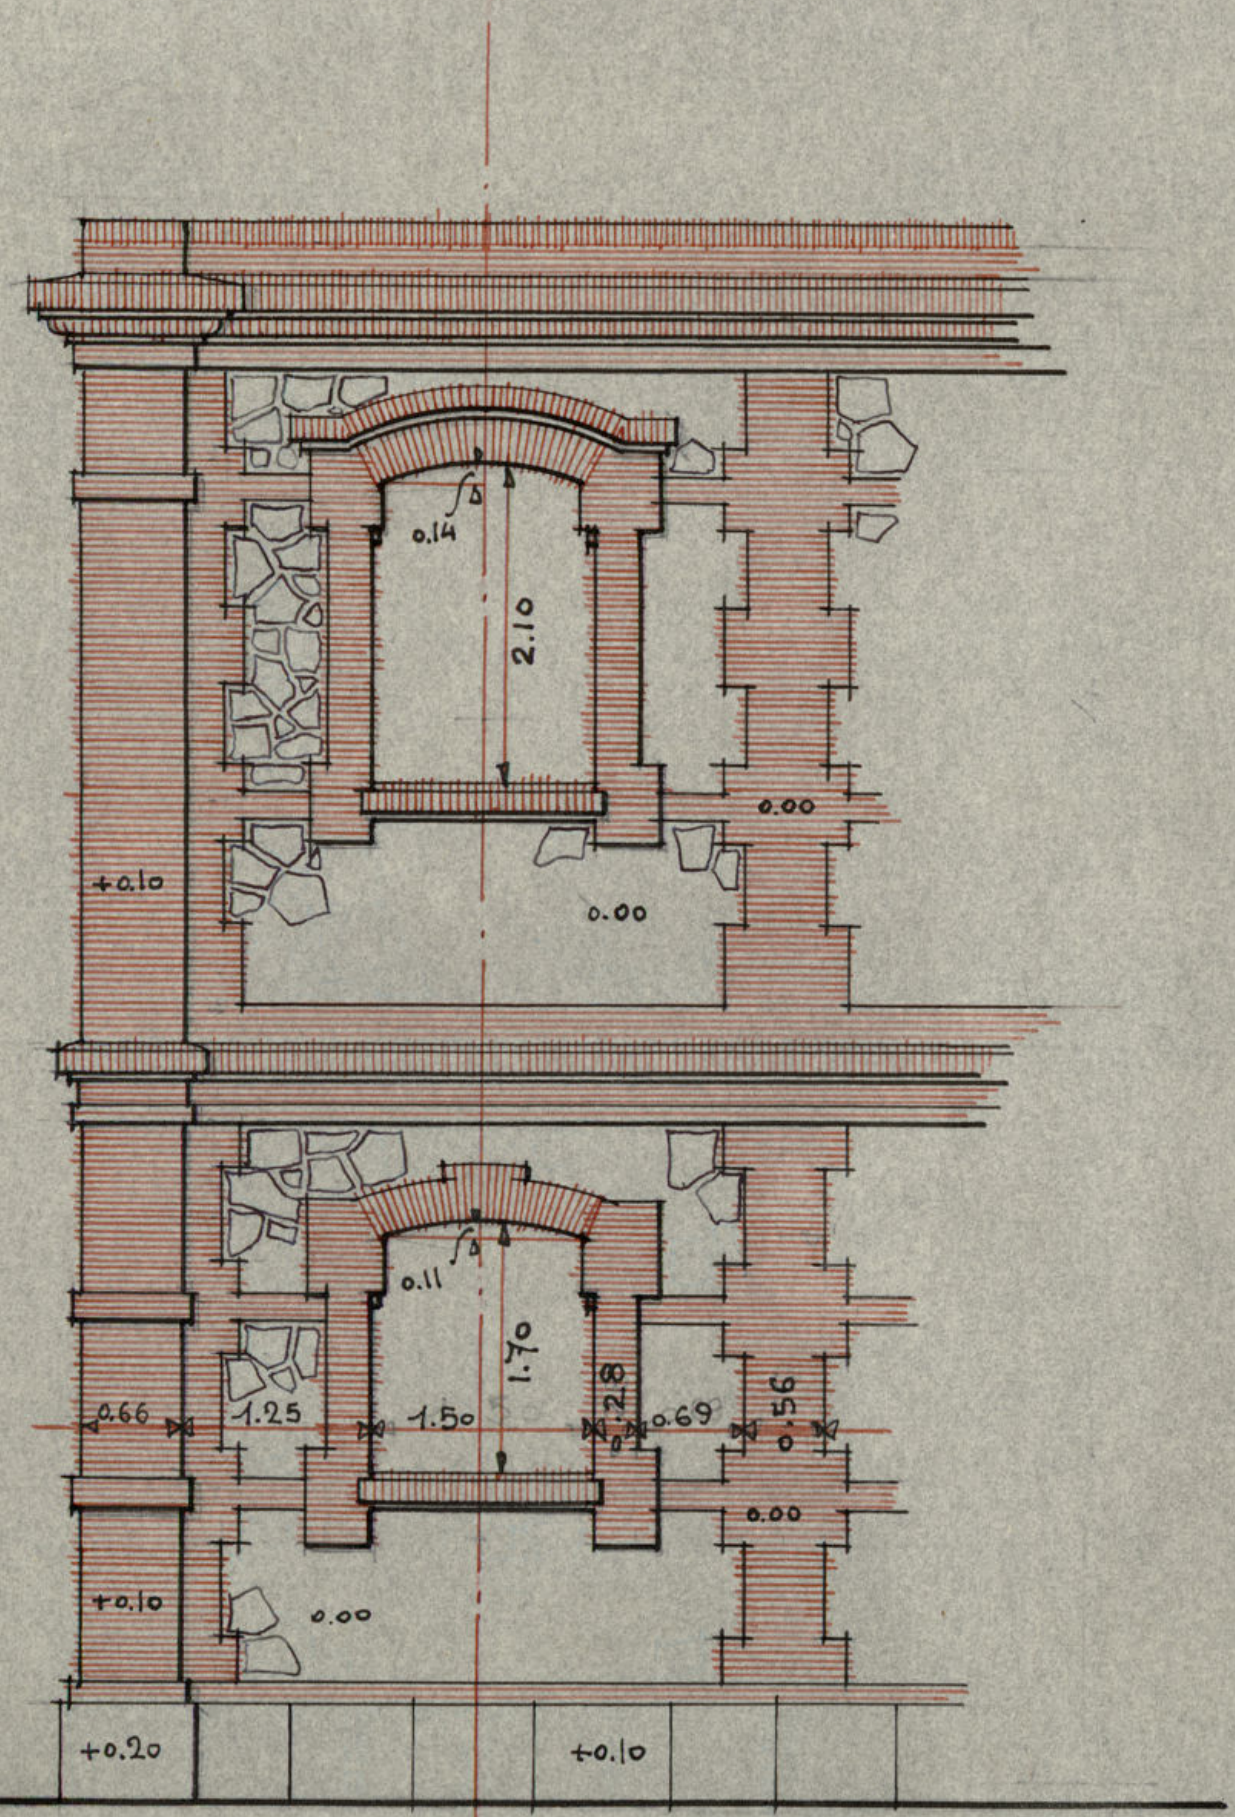

- Fachada principal -

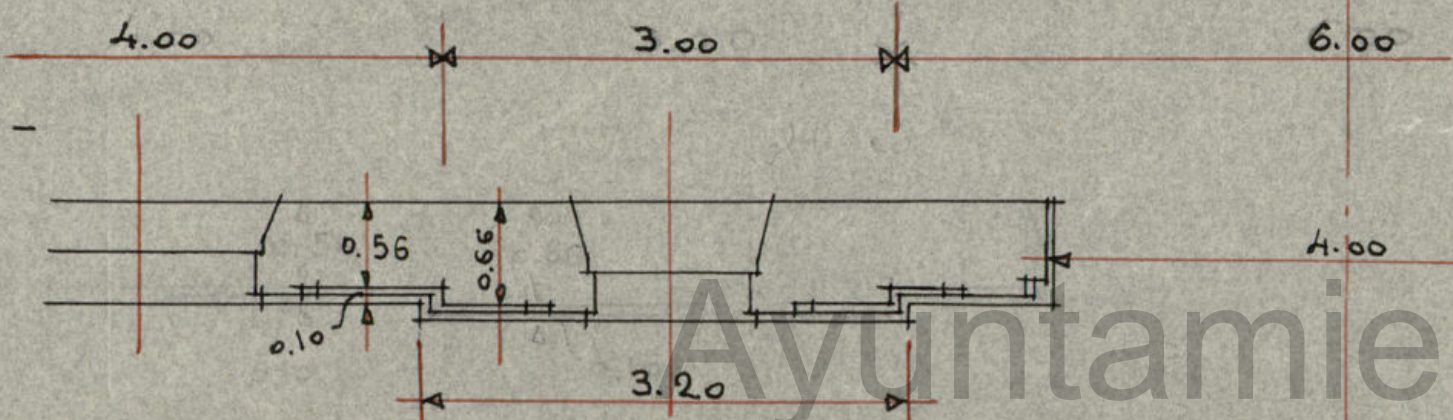

- Fachada lateral derecha -


- Escalera 2:100 -

[Handwritten signature]

PROYECTO DE MERCADO Y MATADERO DE AVES

EN EL

SOLAR DEL AVENO MATADERO

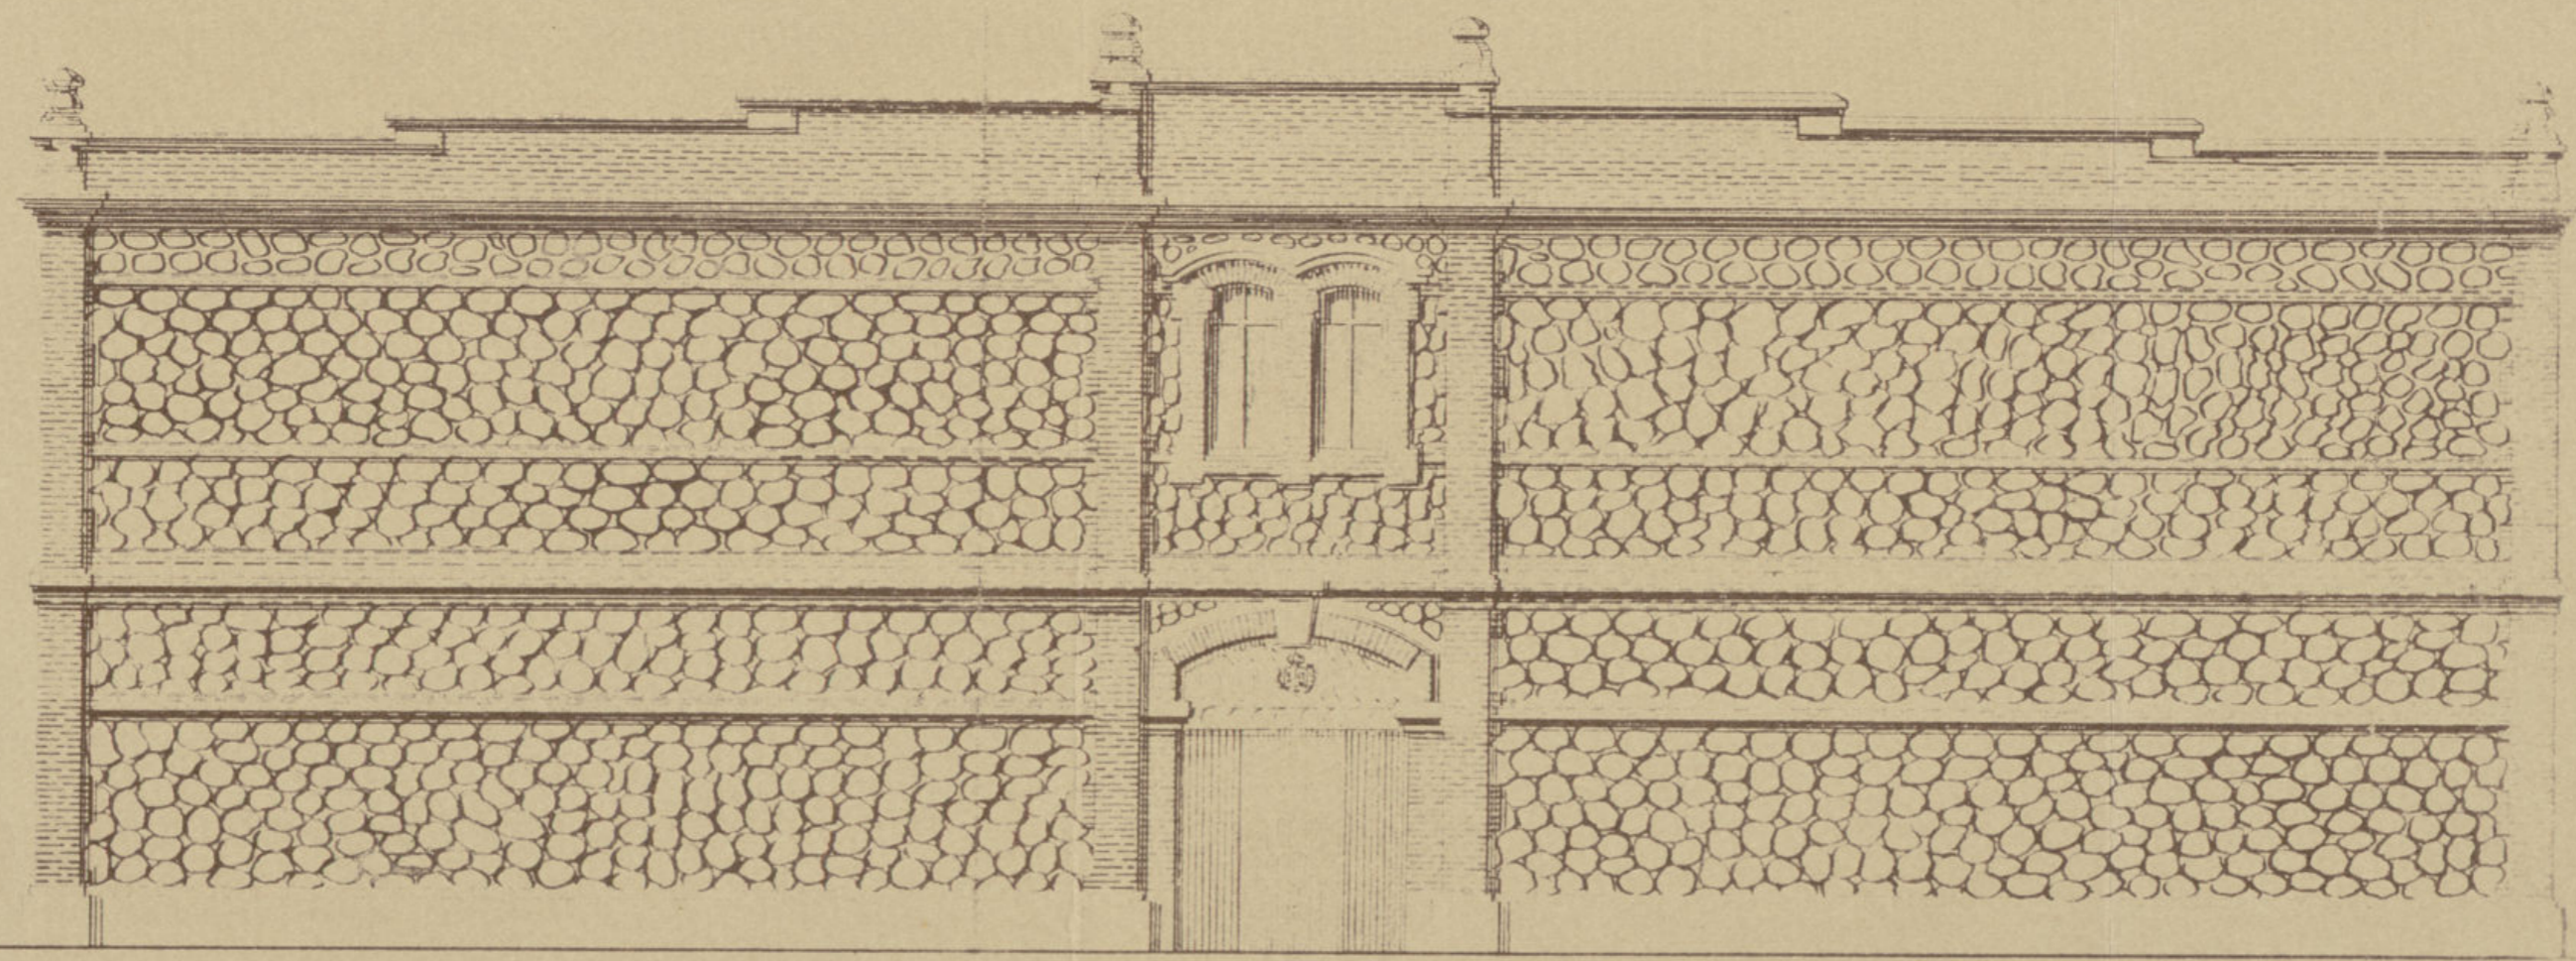


FACHADA DE TESTERO

Ayuntamiento de Madrid


Escala 1:100
1890

[Handwritten signature]

OBRA DEL MERCADO Y MATADERO DE AVES #
 DETALLES DE FACHADA #

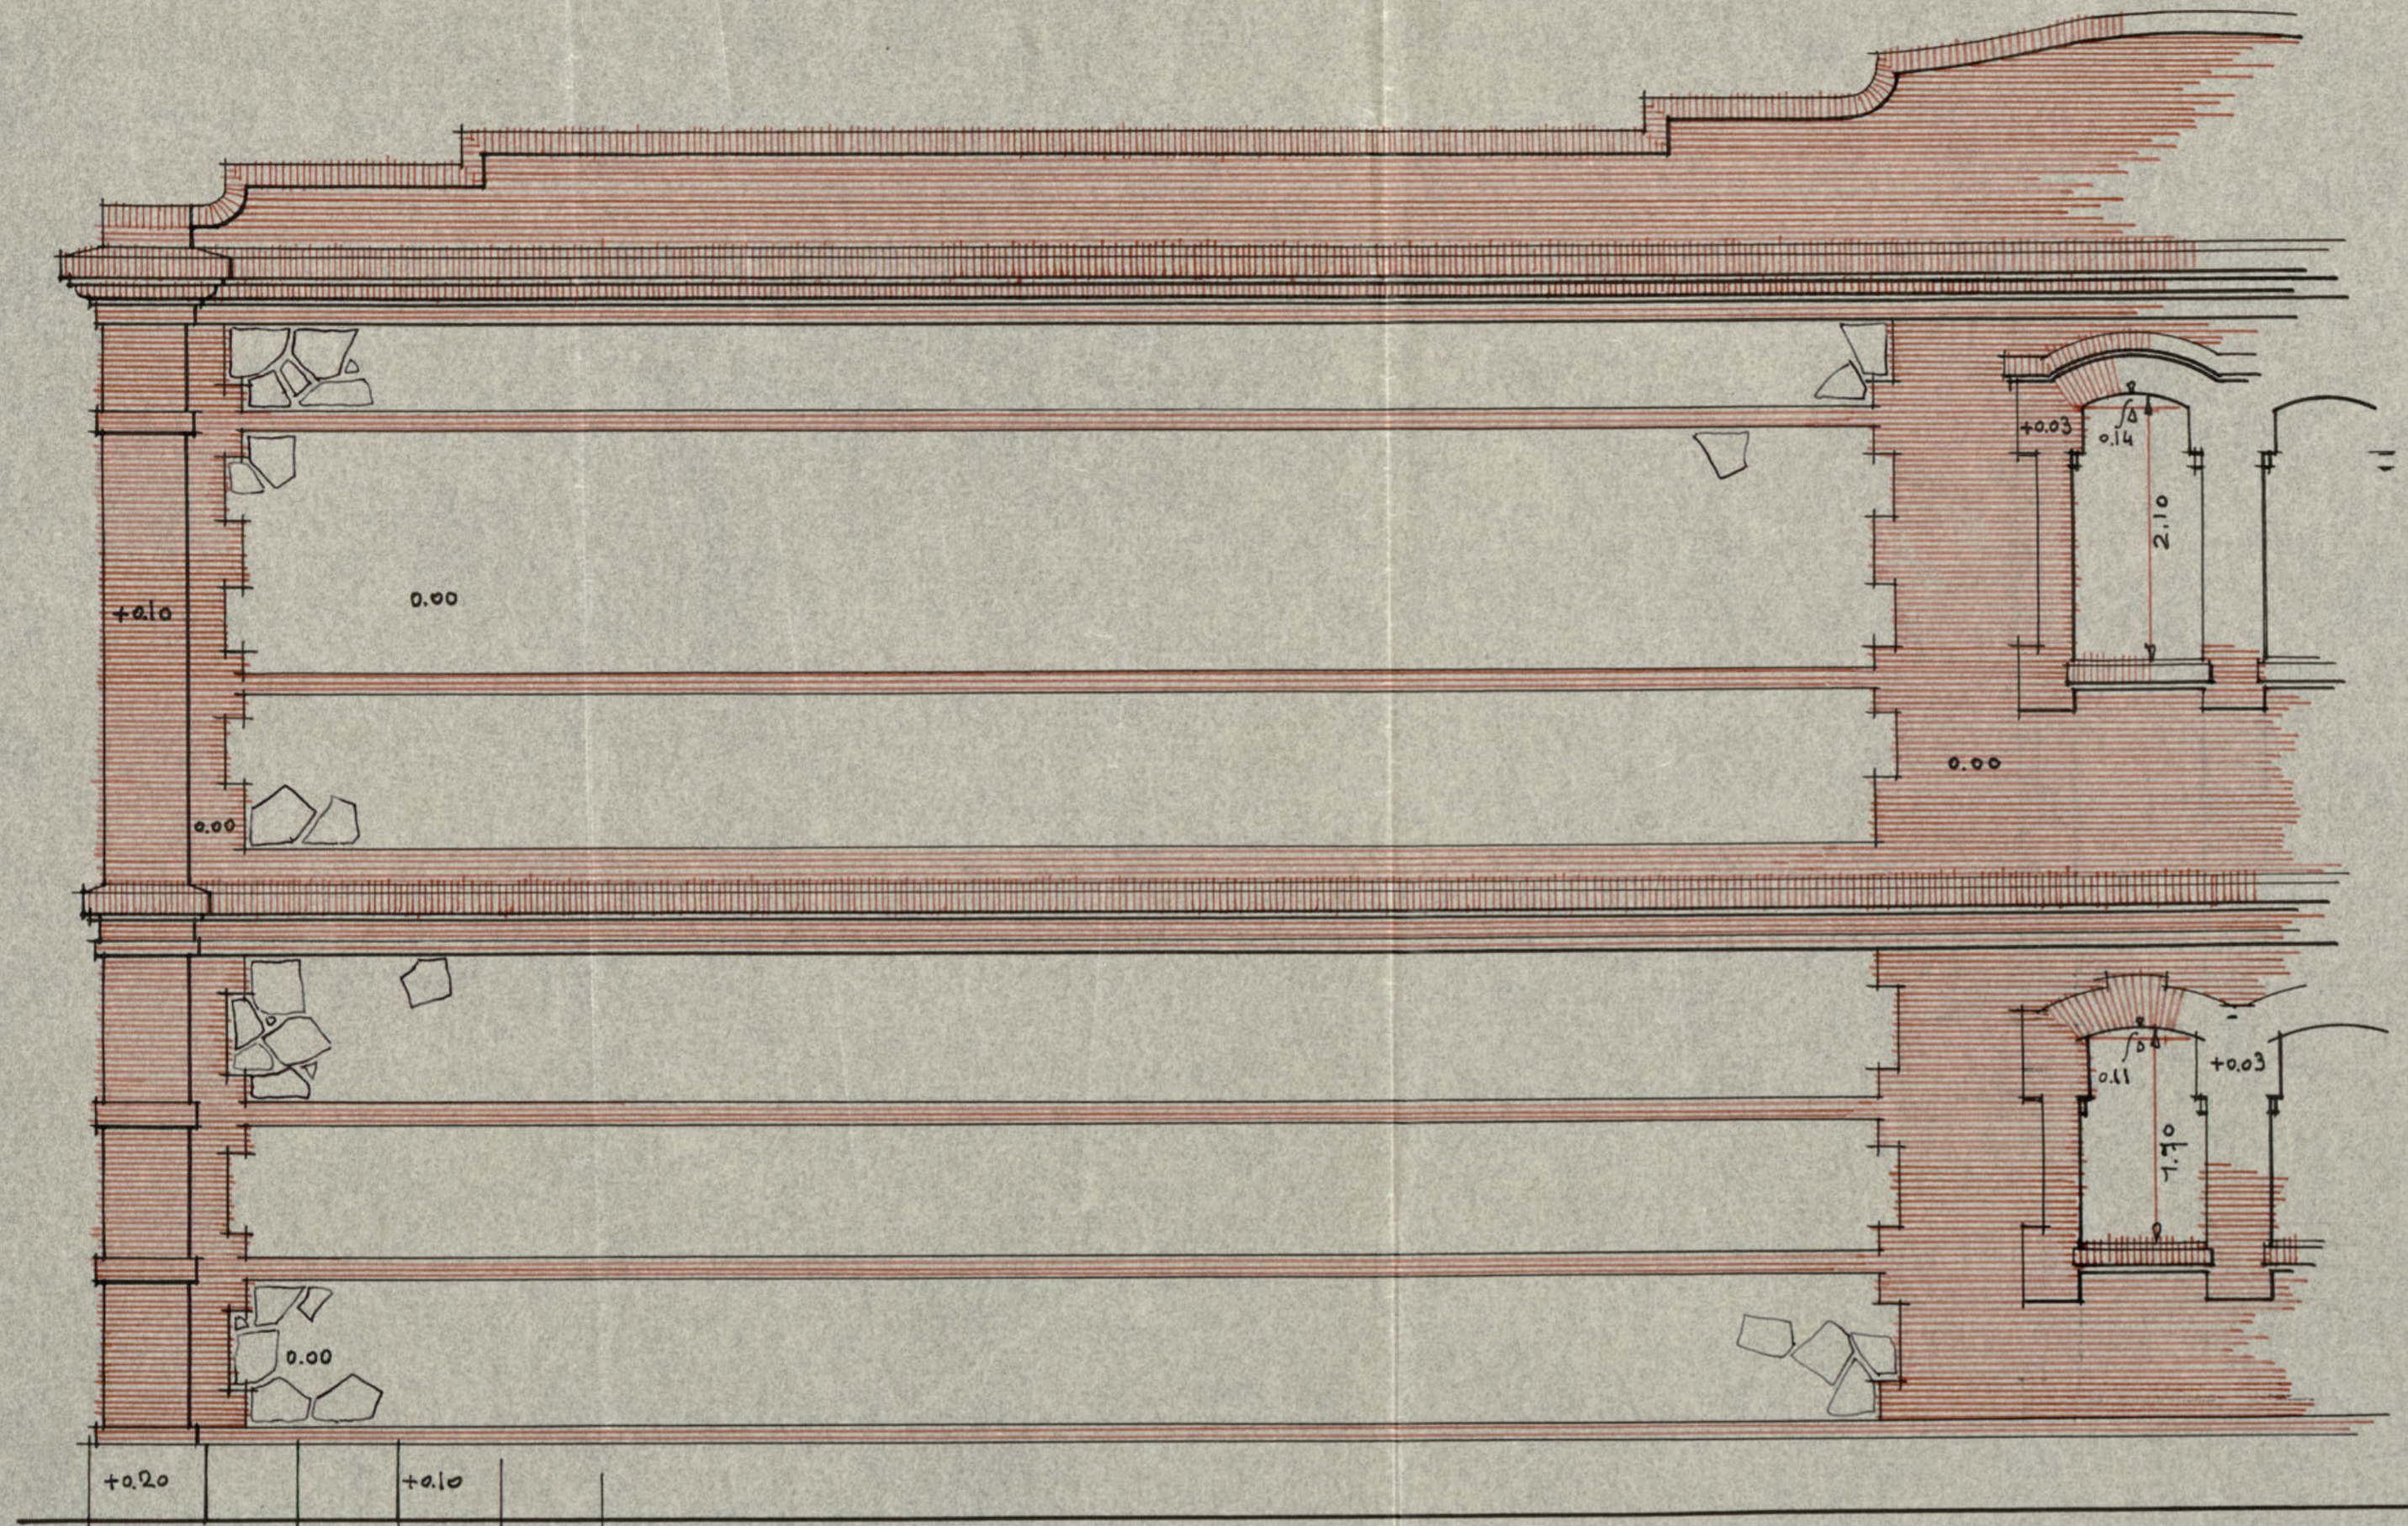

- Fachada lateral izquierda -

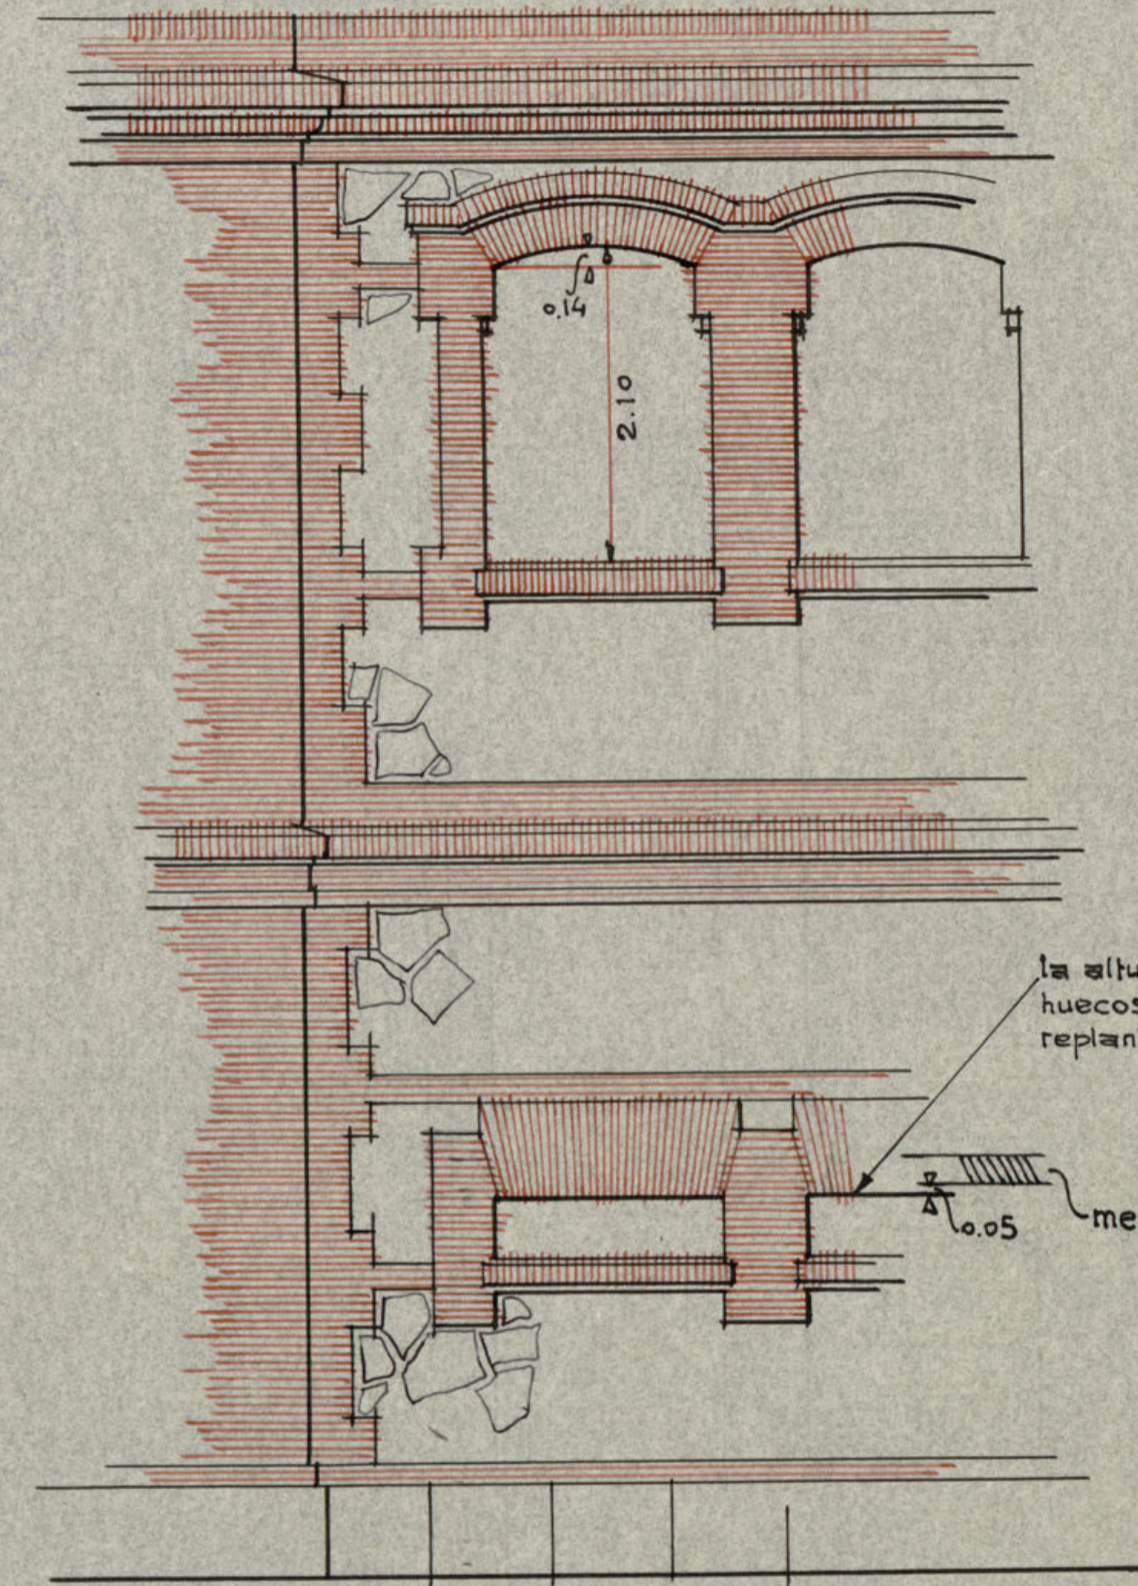


Fachada posterior -

- Escala 2:100 -

[Handwritten signature]


OBRA DEL MERCADO Y MATADERO DE AVES #
DETALLE DE FACHADA #

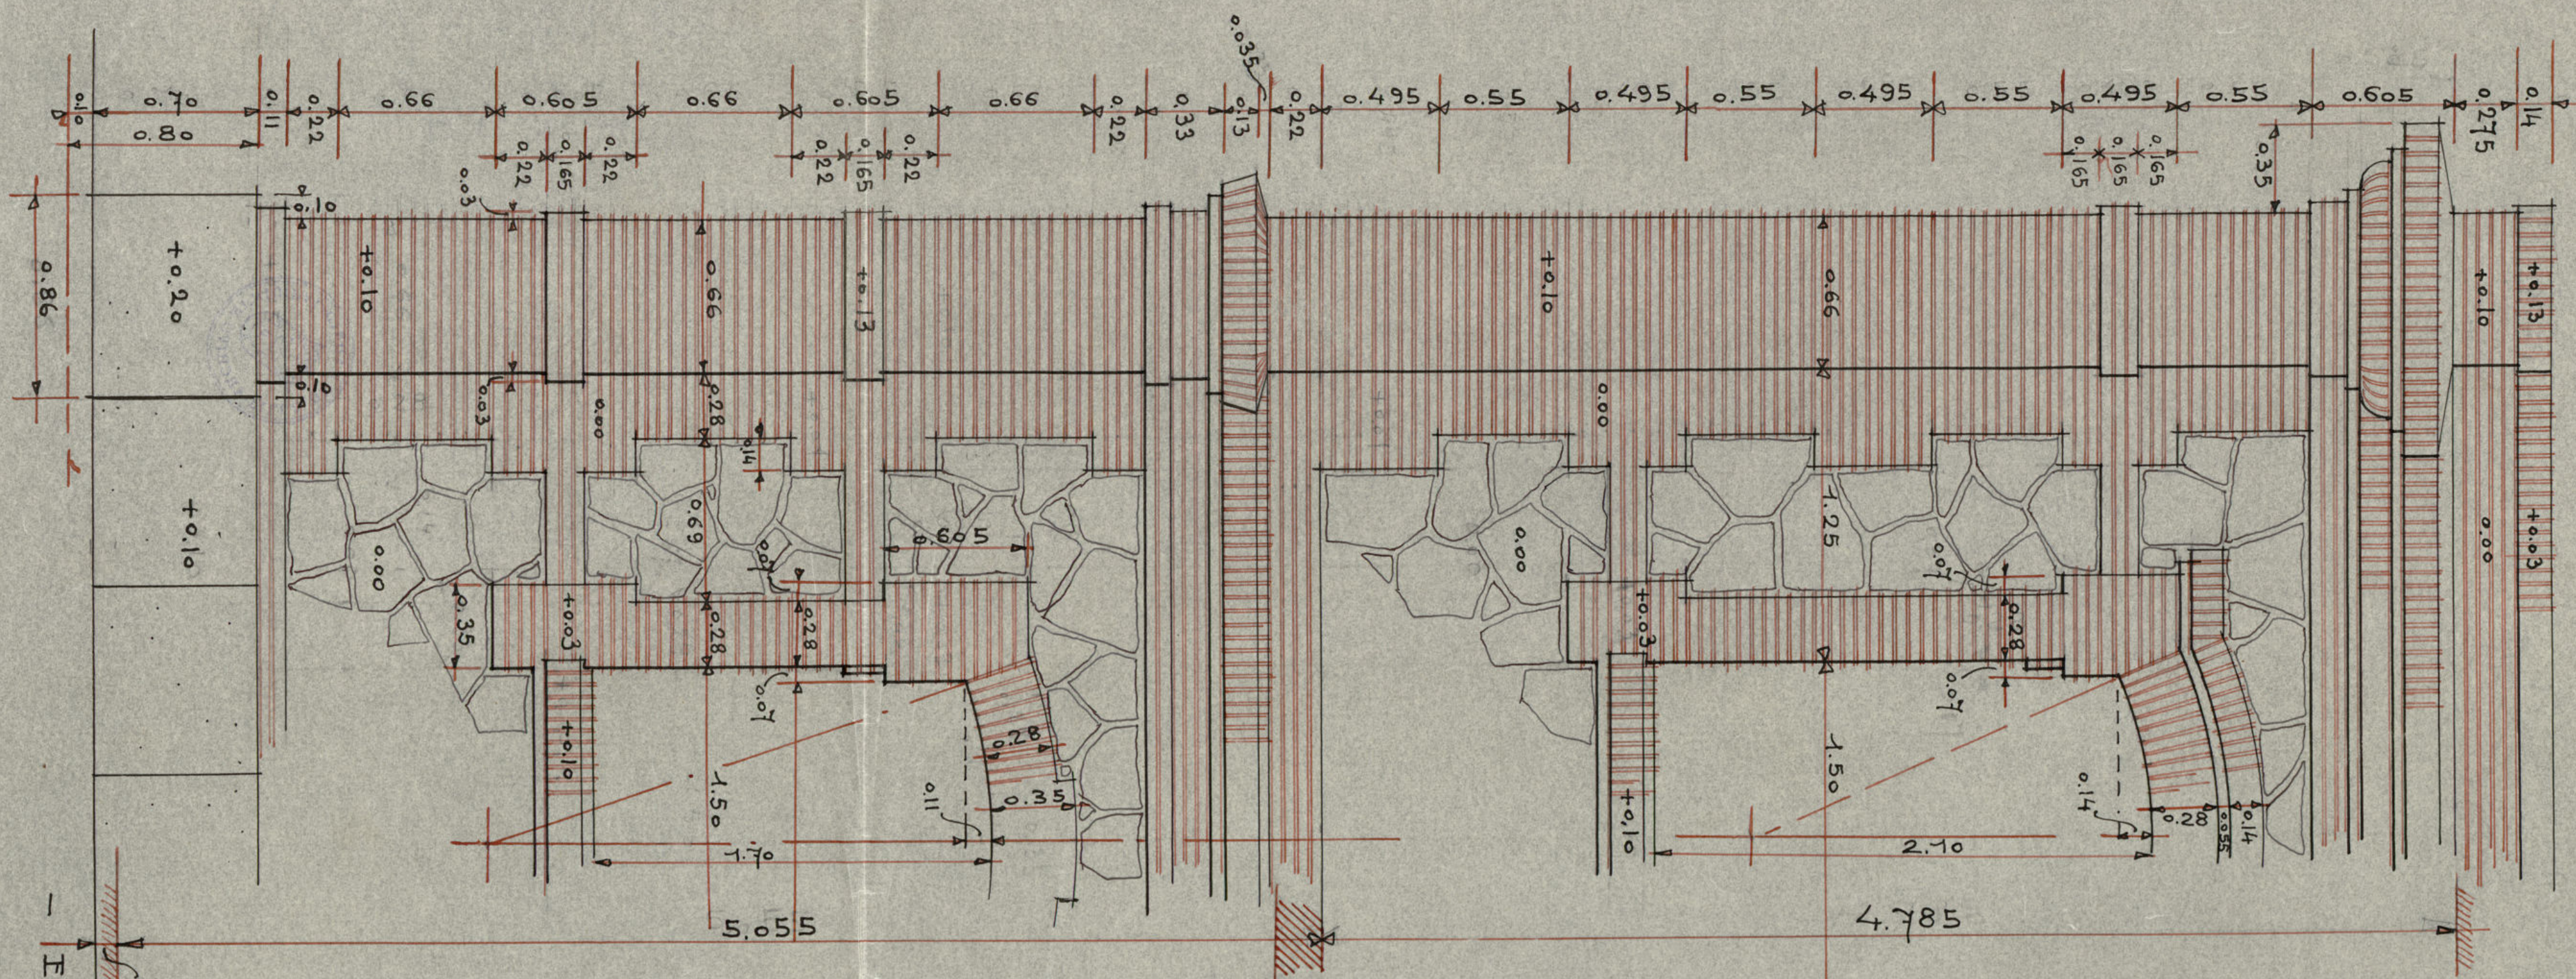

Escala 5:100

Handwritten signature

OBRA DEL MERCADO Y MATADERO DE AVES #
 - sección #

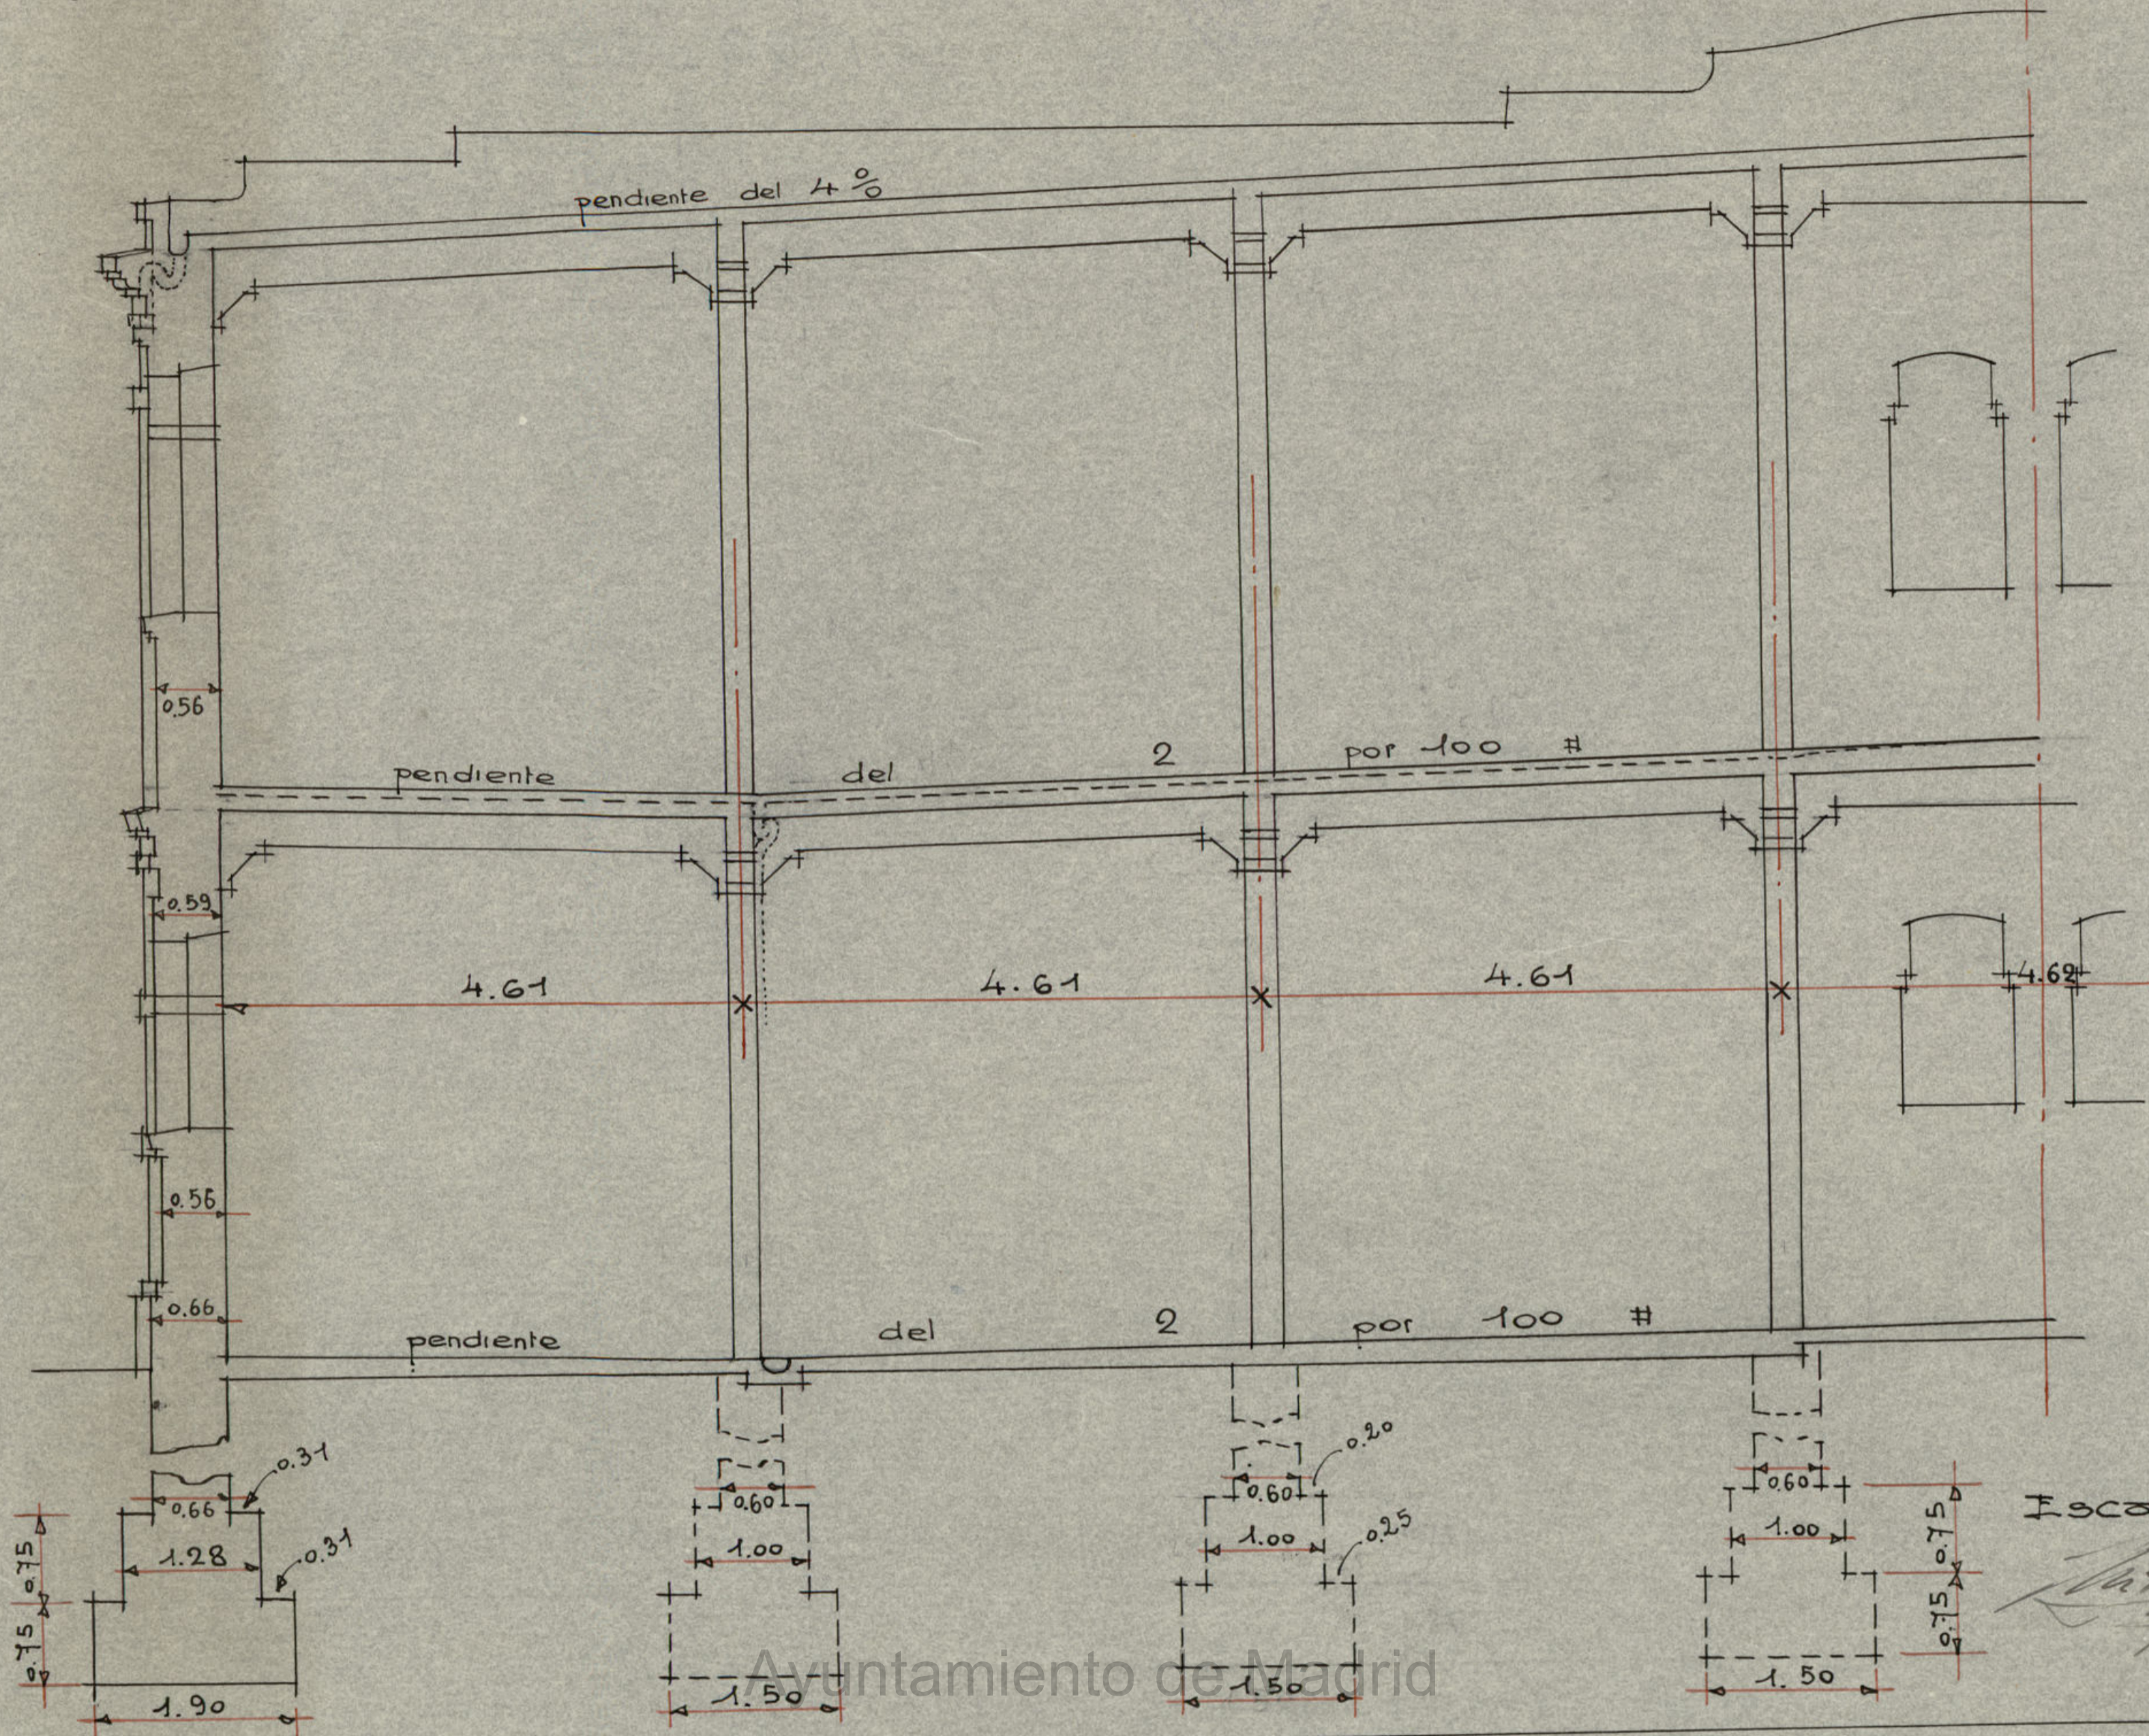


Escala 2:100.

[Handwritten signature]

PROYECTO DE MERCADO Y MATADERO DE AVES

EN EL

SOLAR DEL NUEVO MATADERO

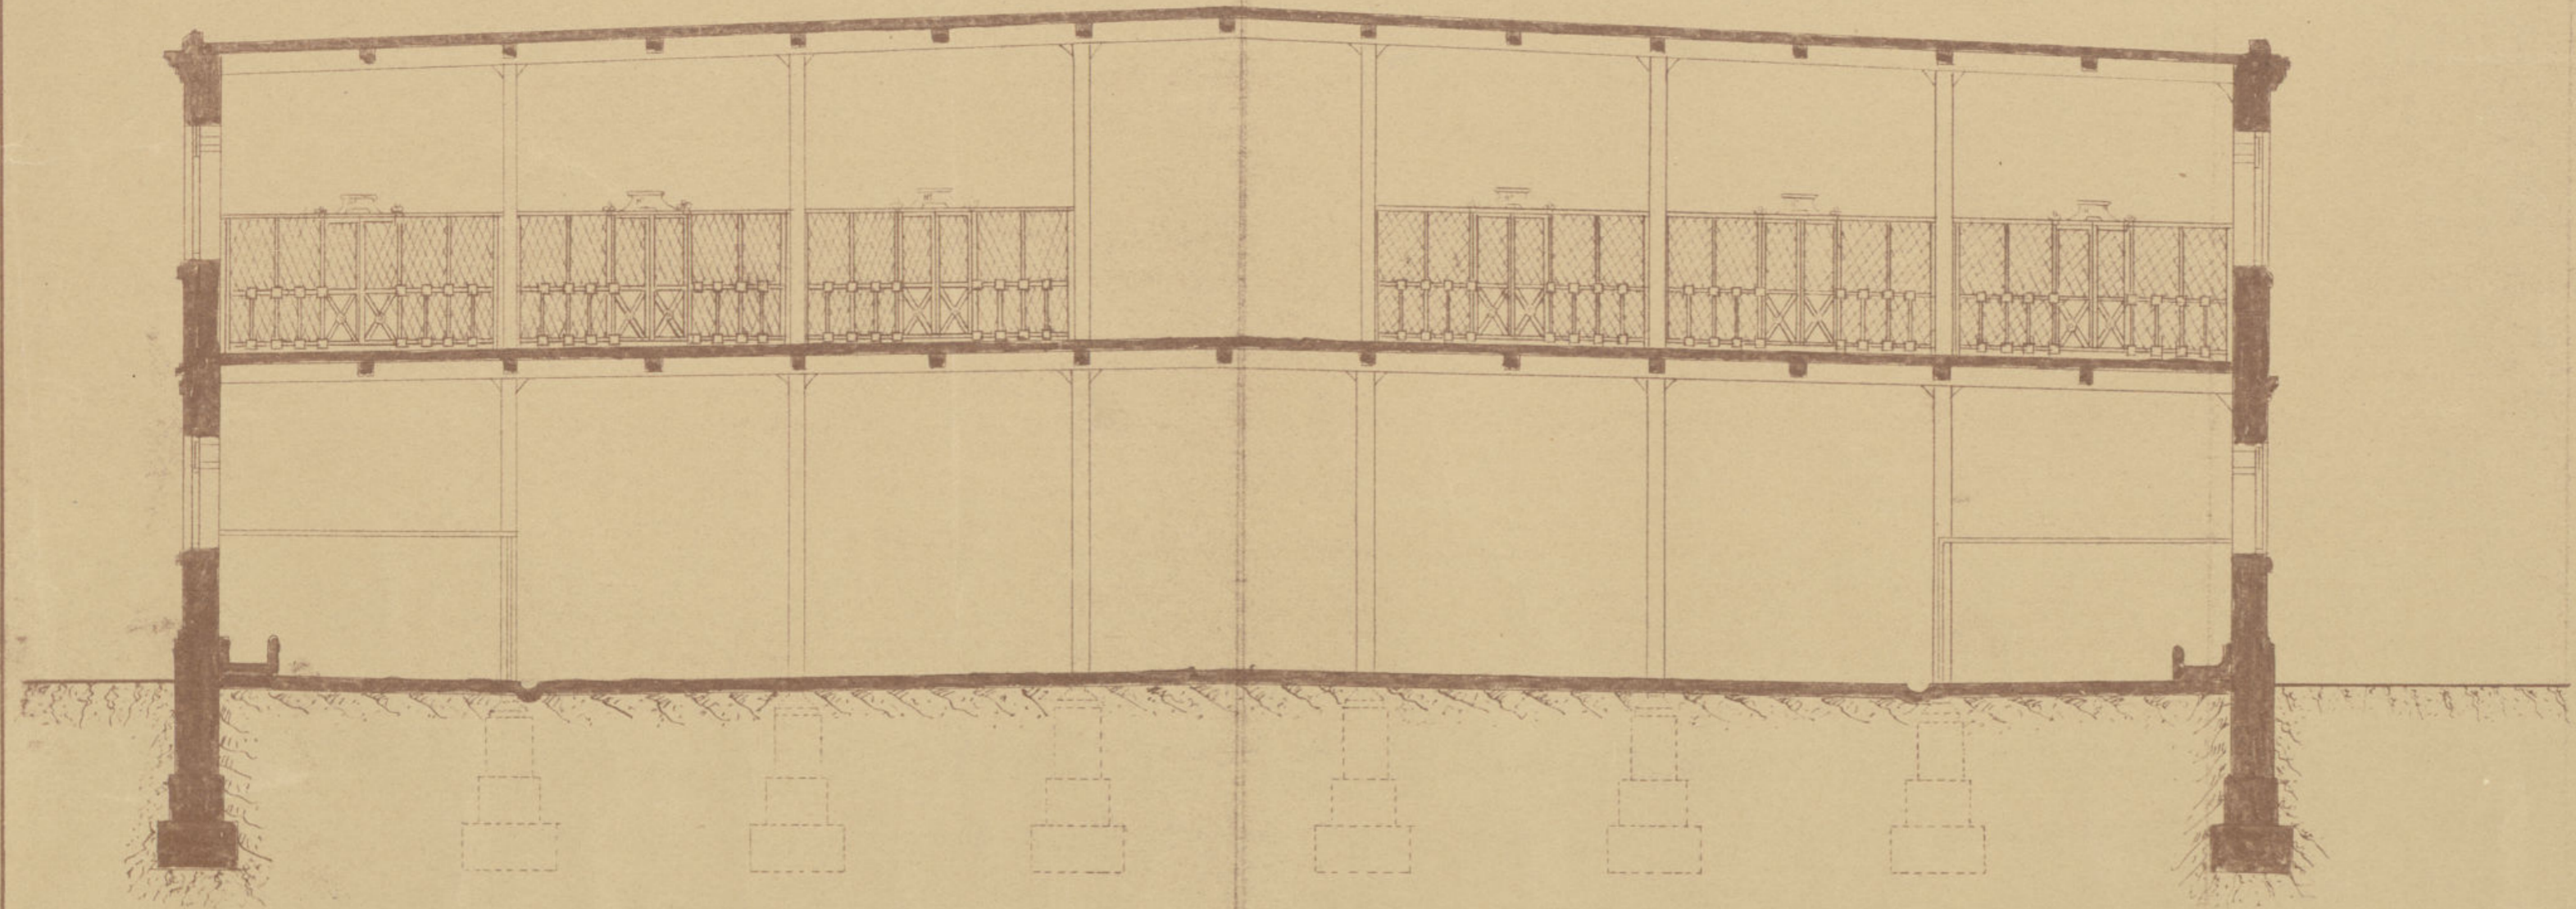

SECCION TRANSVERSAL

Ayuntamiento de Madrid


ESCALA=1:100

MADRID#MAYO#1921

Antonio de Alarcón
Arq.

PROYECTO DE MERCADO MATADERO DE ASES

SOLAR DEL MATADERO

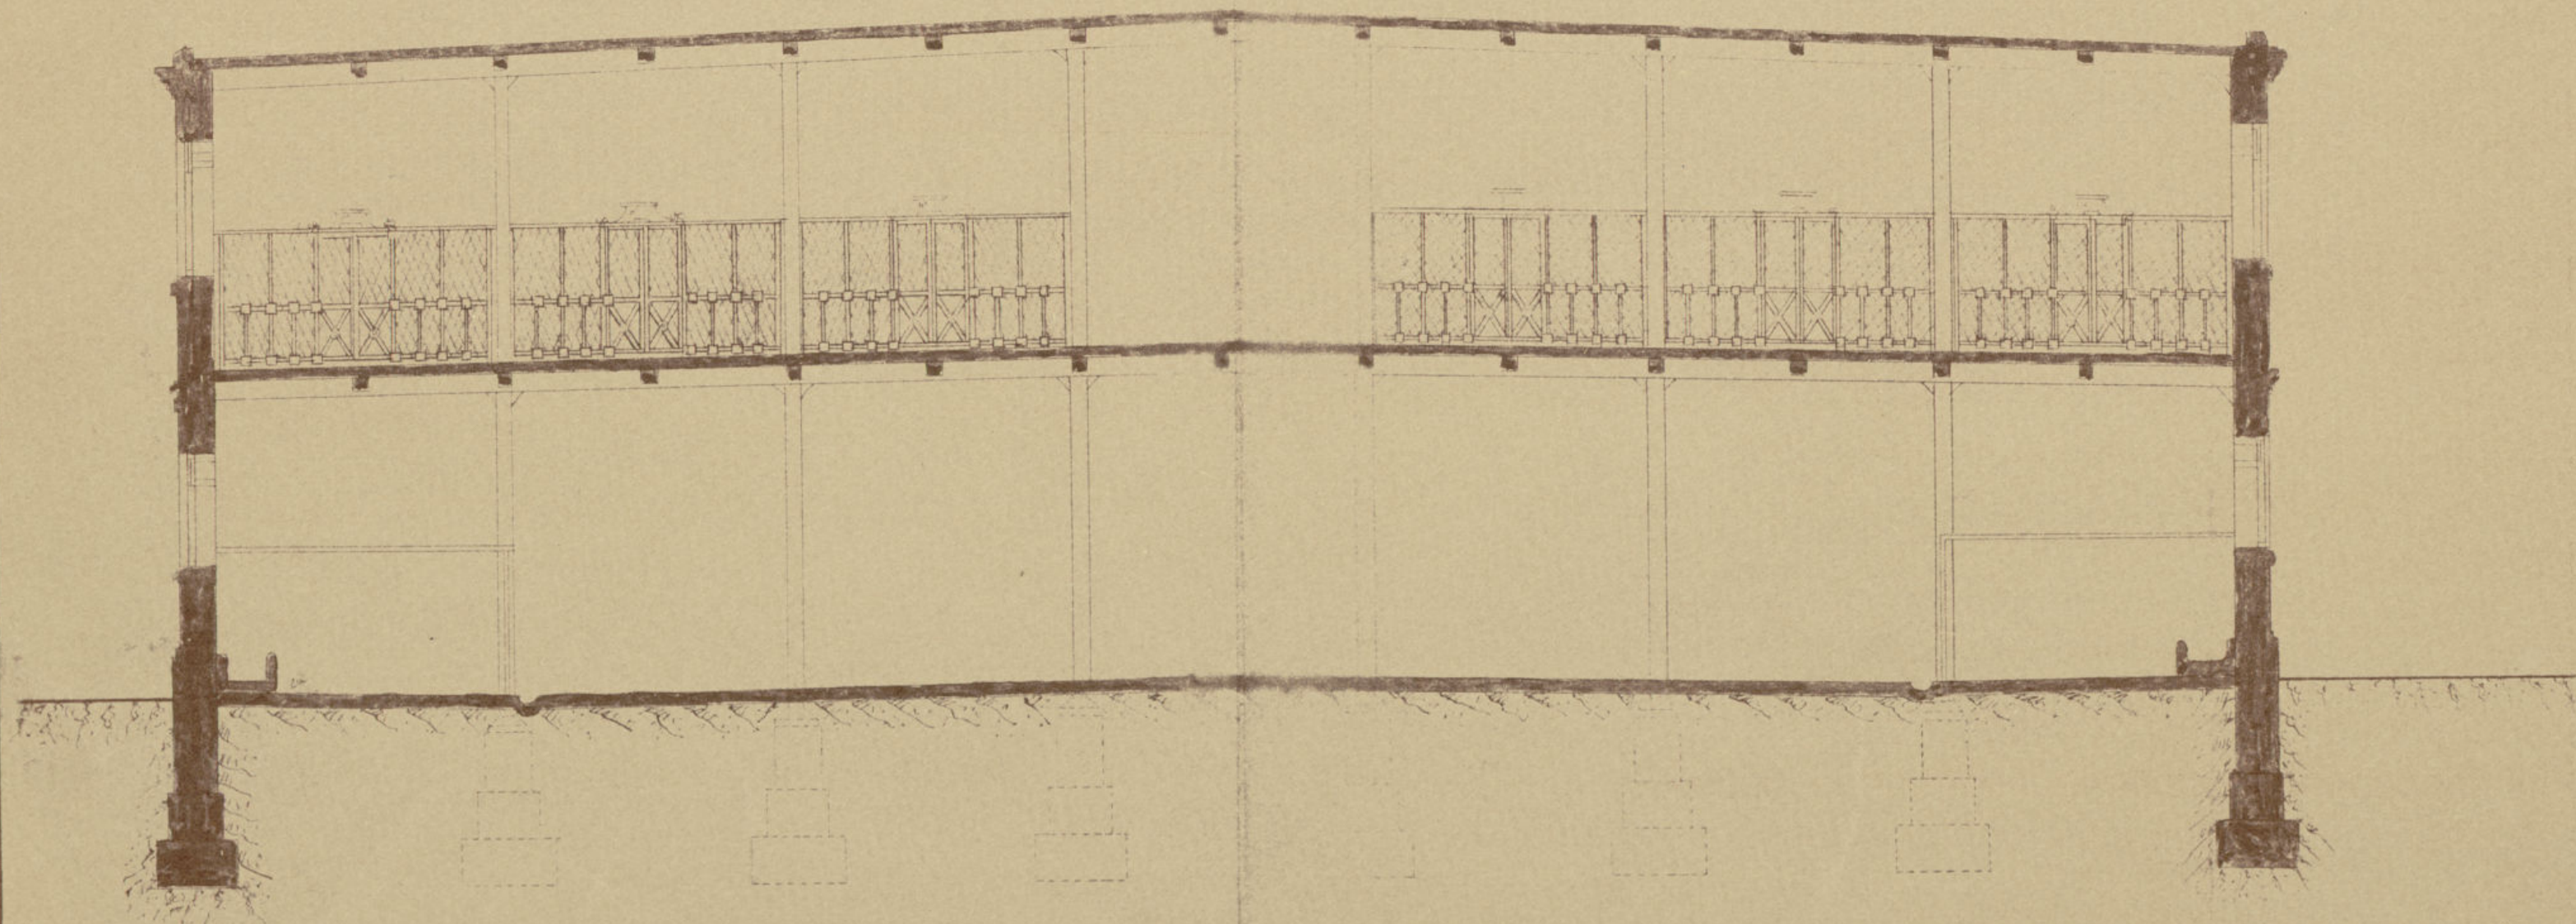

SECCION TRANSVERSAL

Ayuntamiento de Madrid

ESCALA 1:100


MADRID MAYO 1921

[Handwritten signature]

PROYECTO DE MERCADO Y MATADERO DE AVES

EN EL

SOLAR DEL NUEVO MATADERO

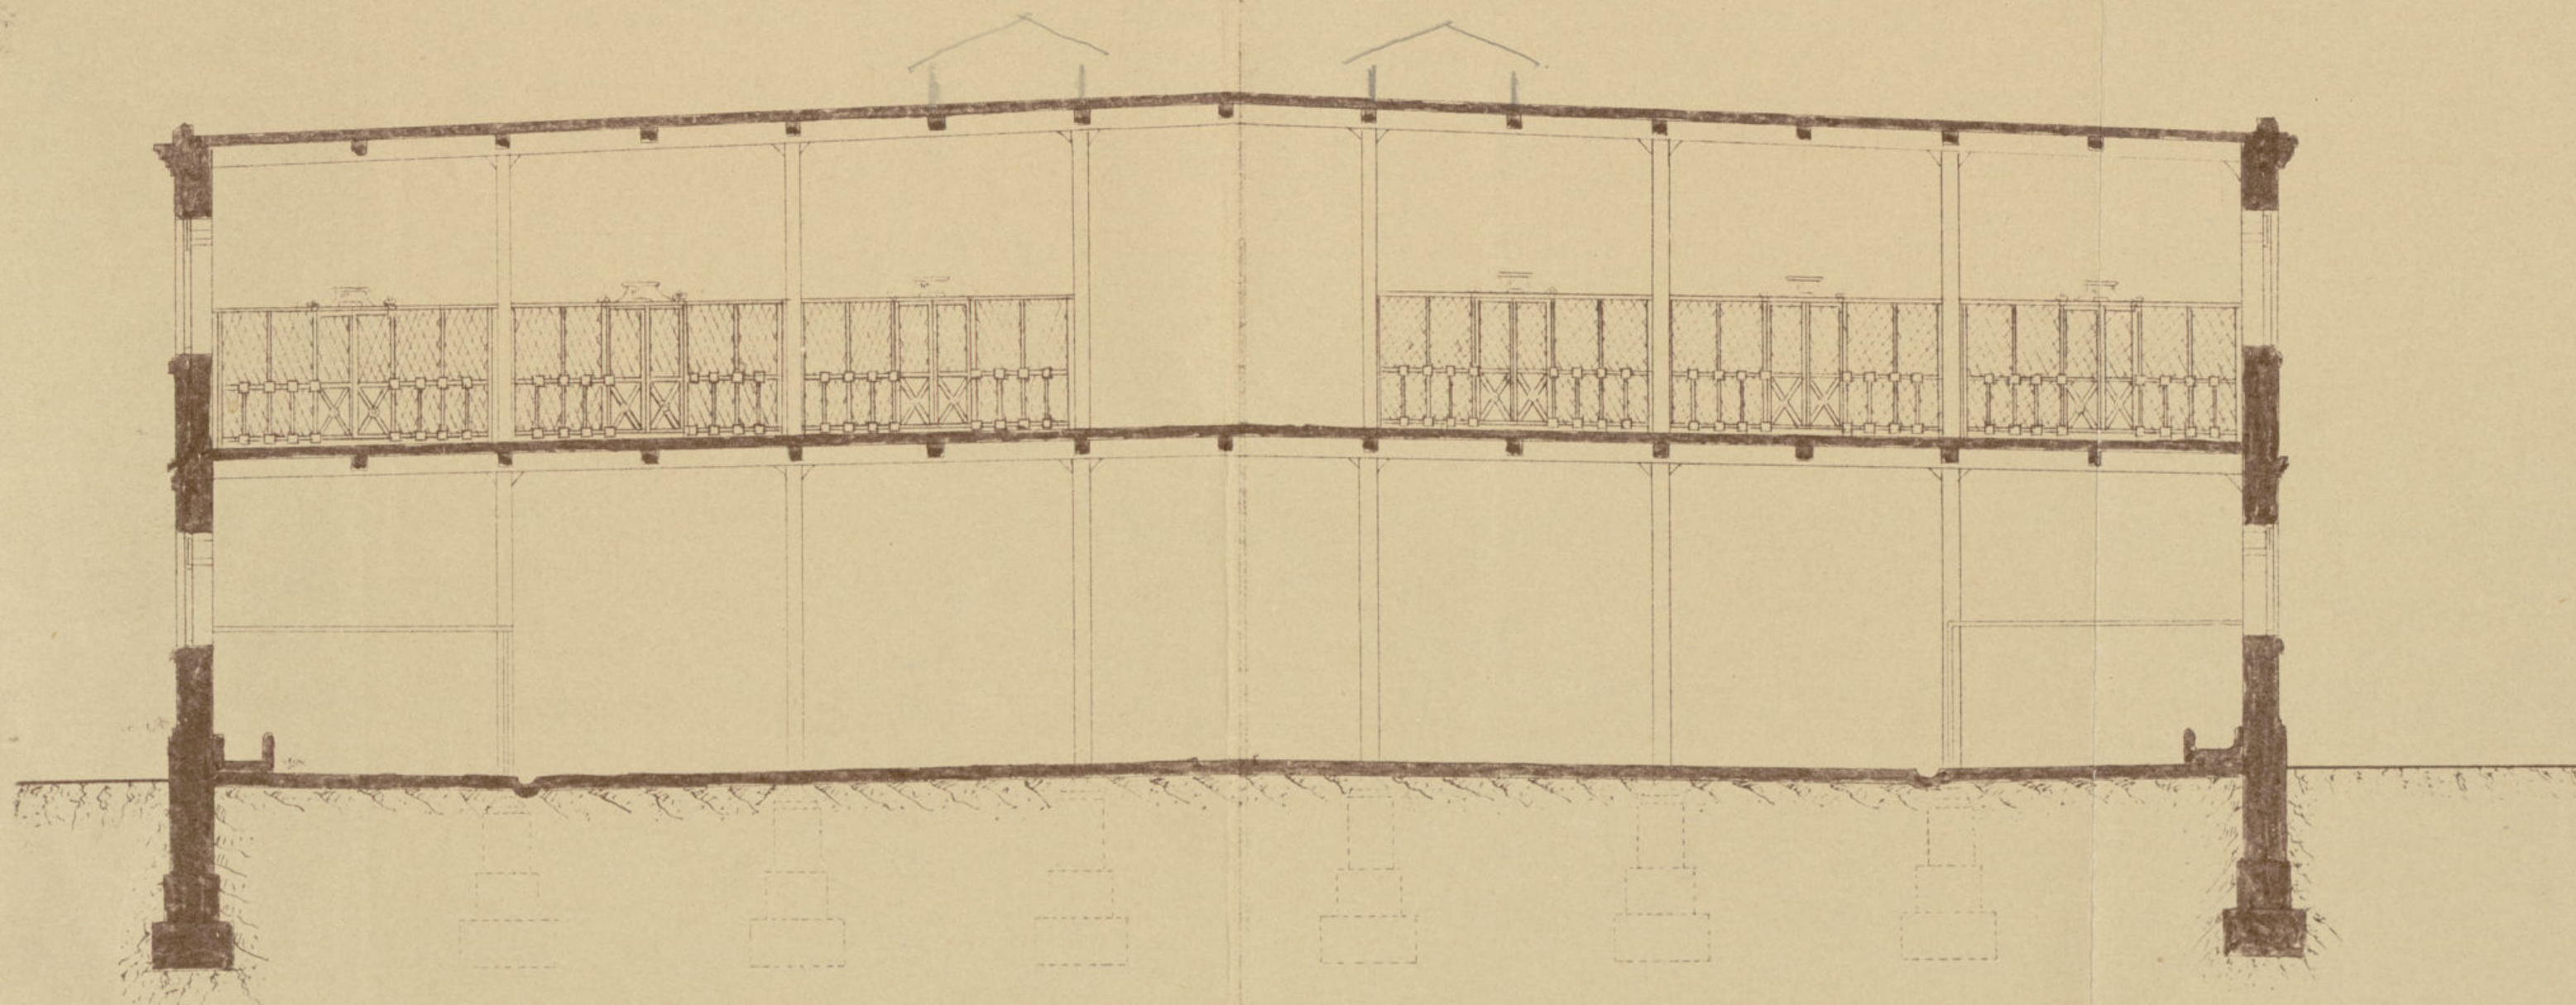

SECCION TRANSVERSAL


Ayuntamiento de Madrid

ESCALA=1:100


MADRID-MAYO-1921

[Handwritten signature]


FORJADO AZOTEA
DIRECCION B.

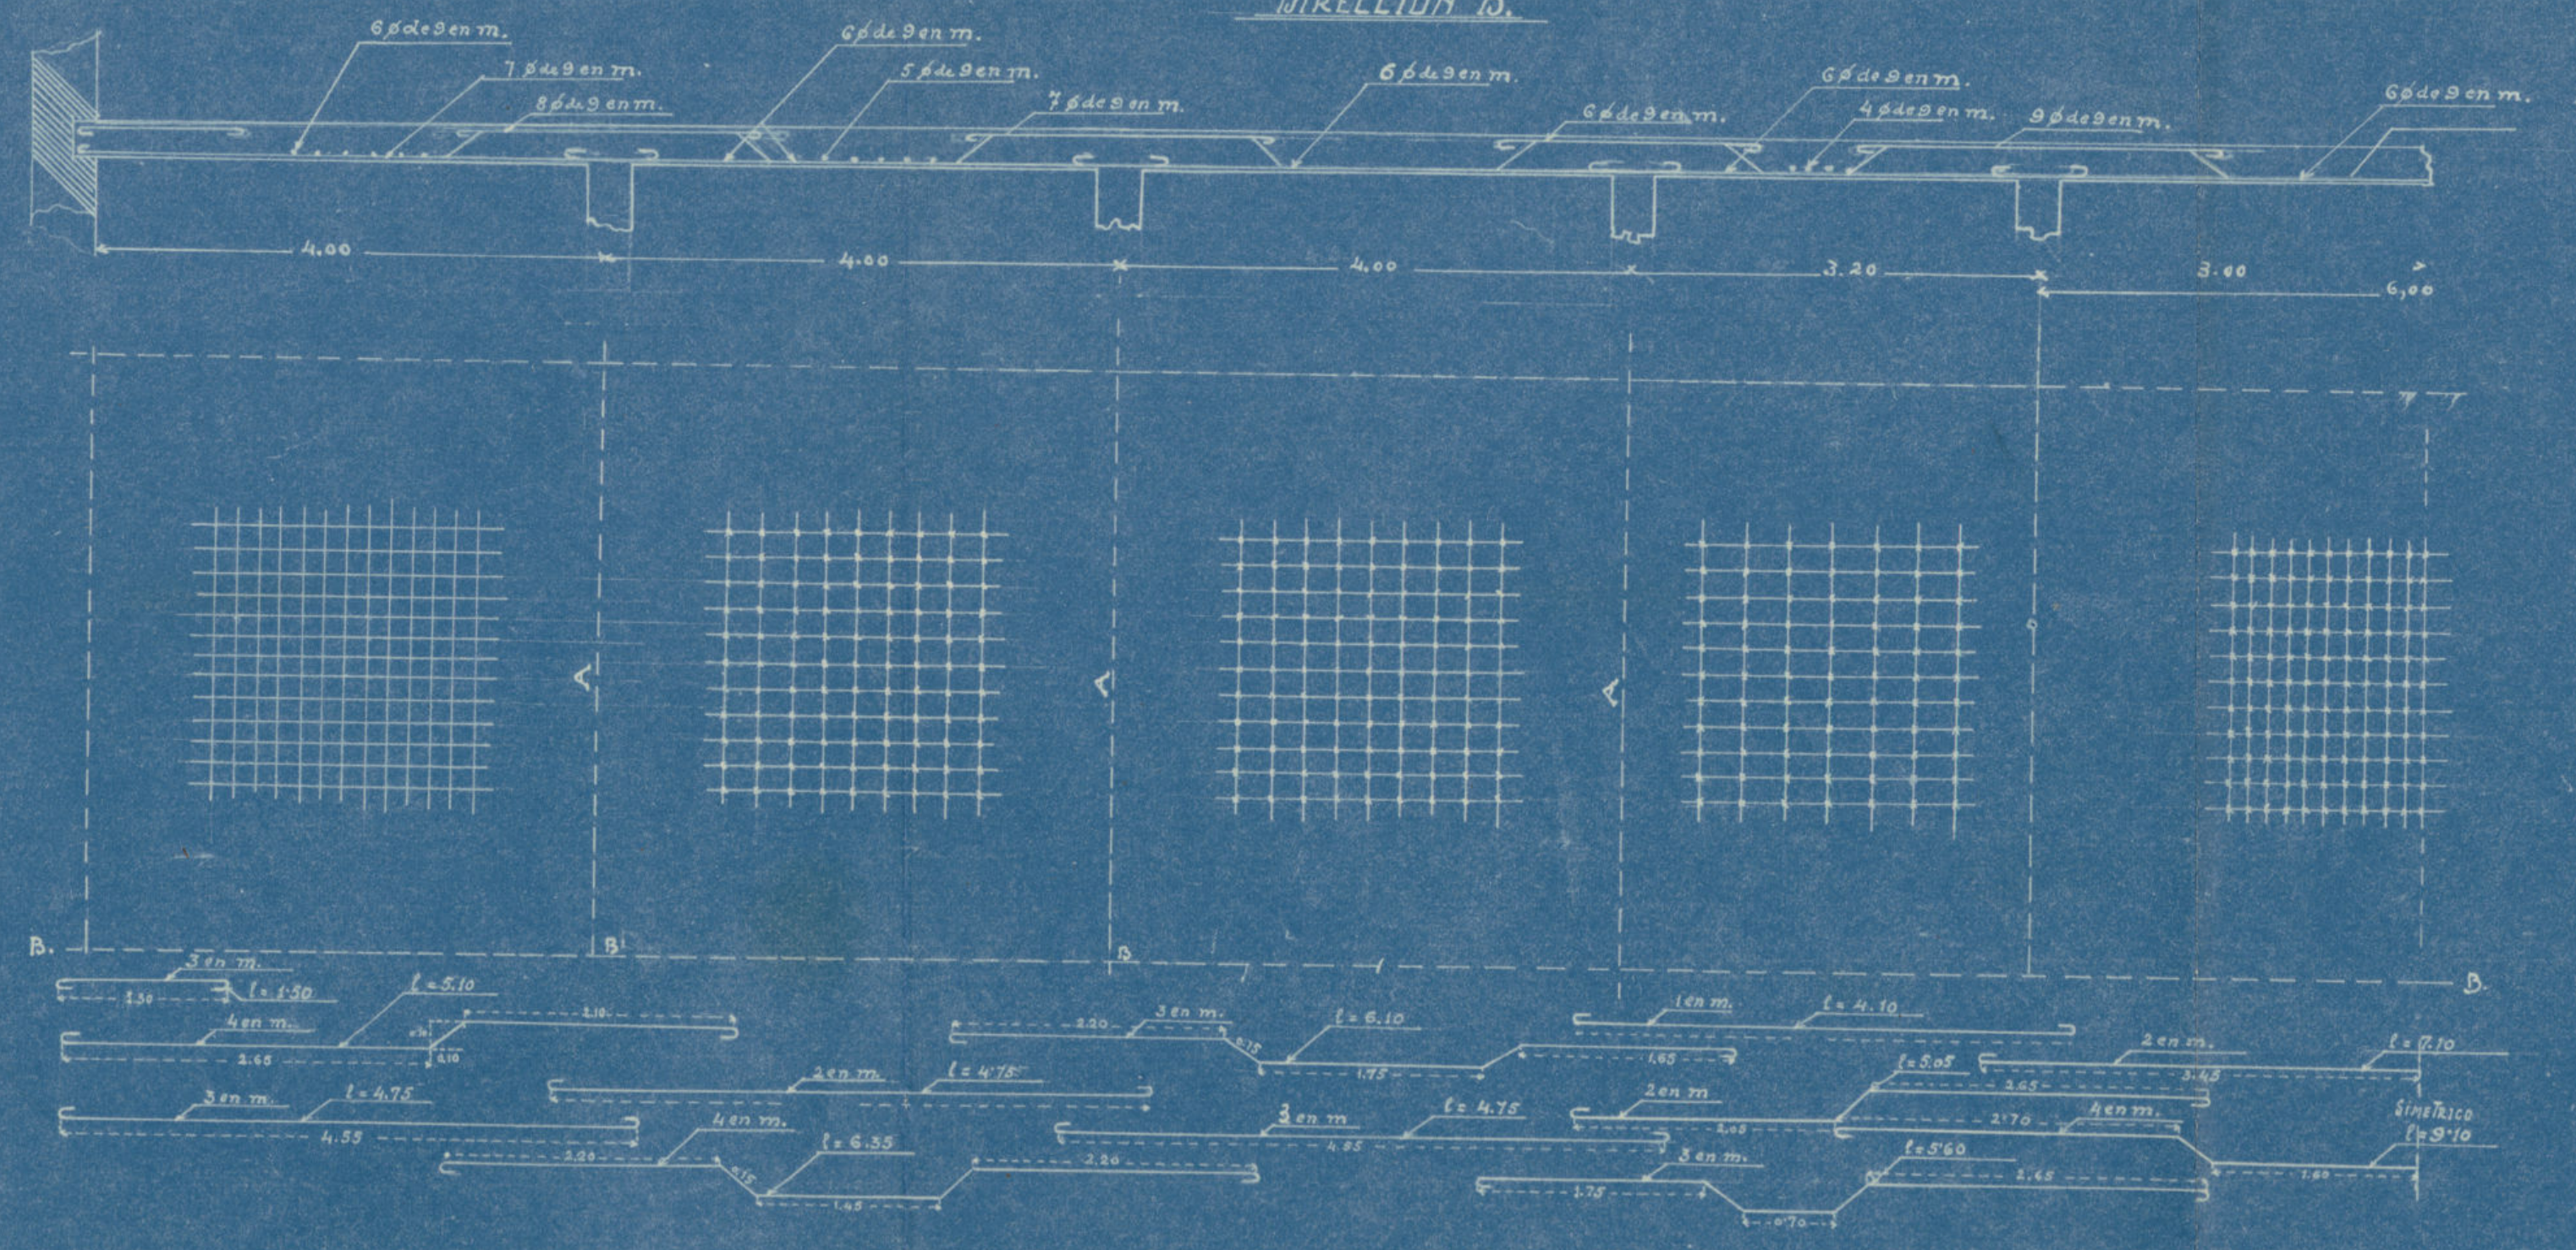

FORJADO AZOTEA
DIRECCION A.

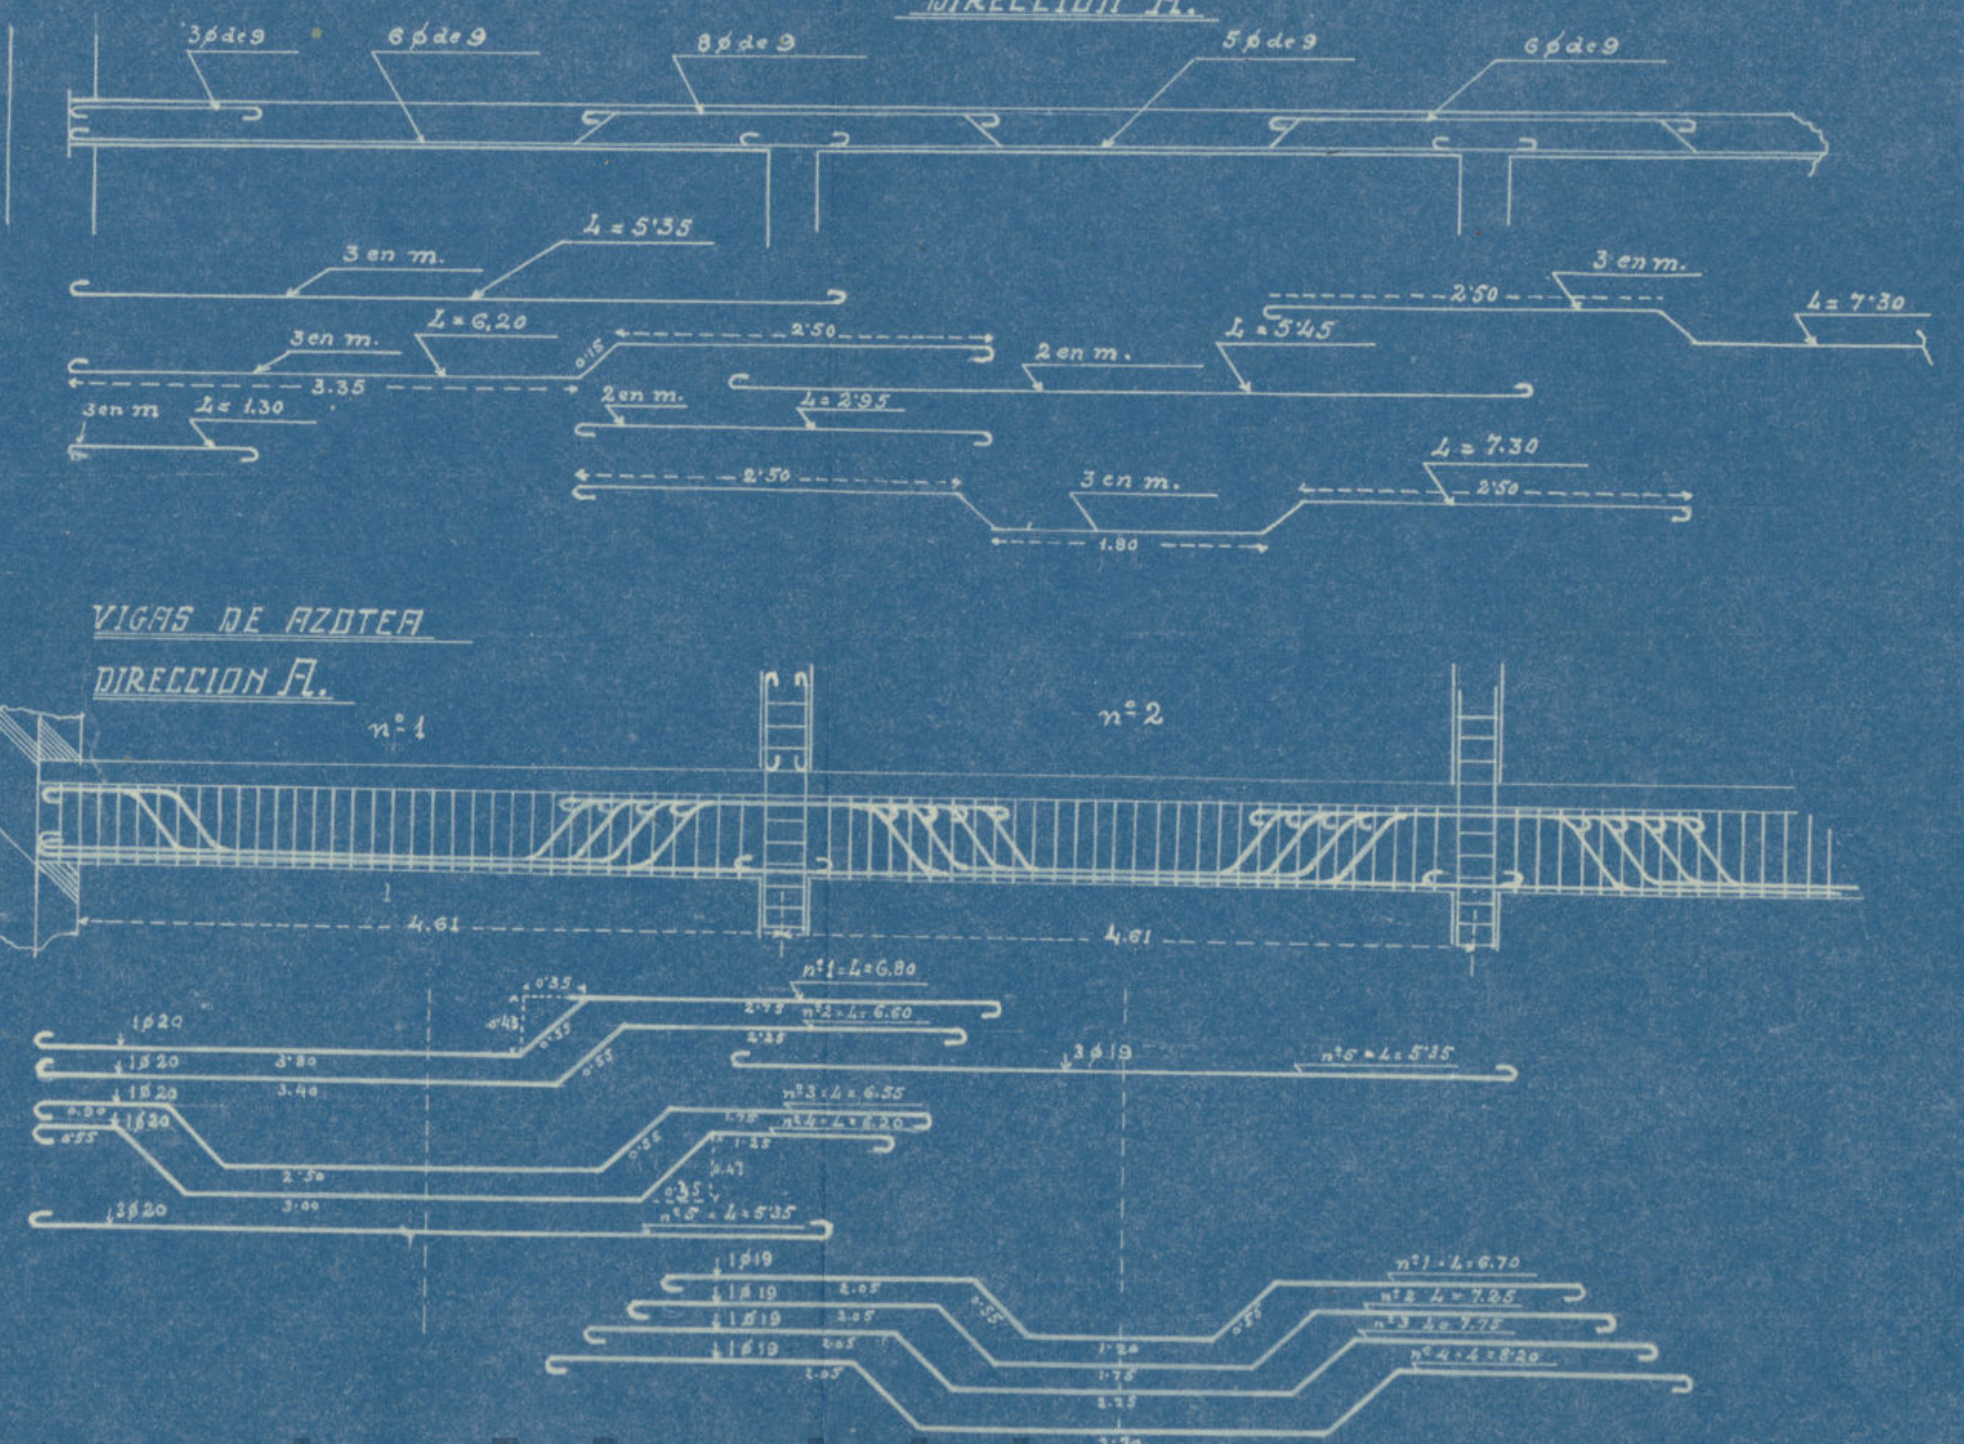

VIGAS AZOTEA ENTRE TRAMOS DE 6.00 Y 3.20 MTS.
DIRECCION A.

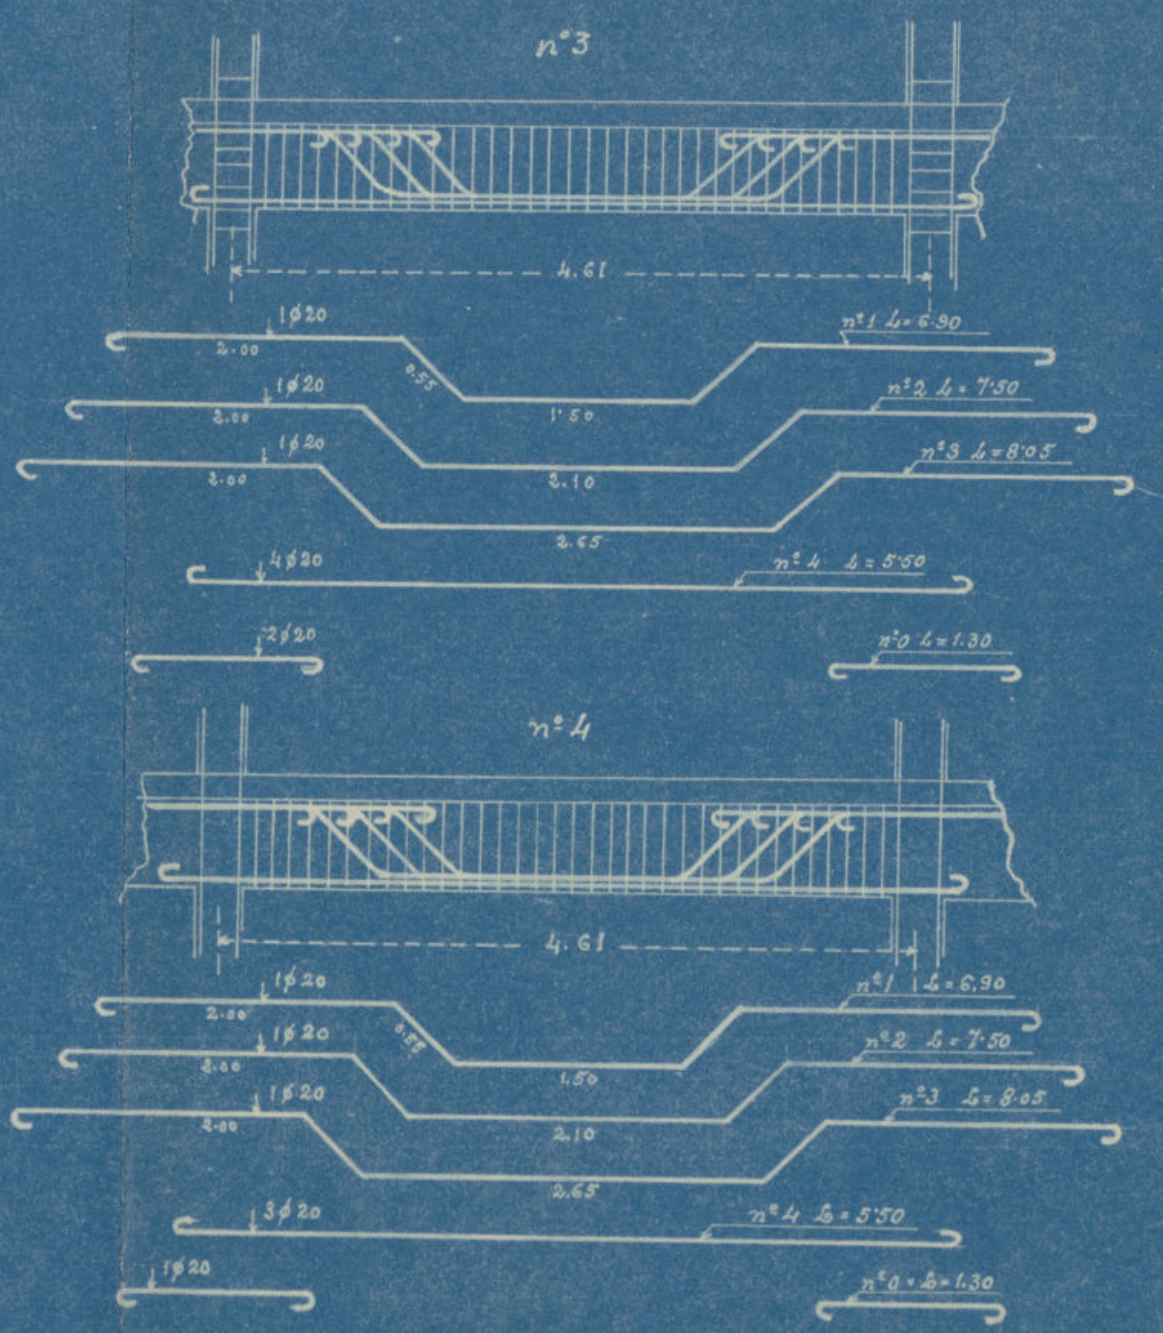

VIGAS AZOTEA ENTRE TRAMOS DE 4.00 Y 3.20 MTS.
DIRECCION A.



ESCALAS
DE LONGITUDES 1:50
DE ALTURAS 1:25 y 1:50

Ayuntamiento de Madrid