




ARCHIVO GENERAL

Expediente sobre Florencia Aguilar
Proyecto: planos bloque de esquinas


Caja nº 222

Expediente nº 04(5)

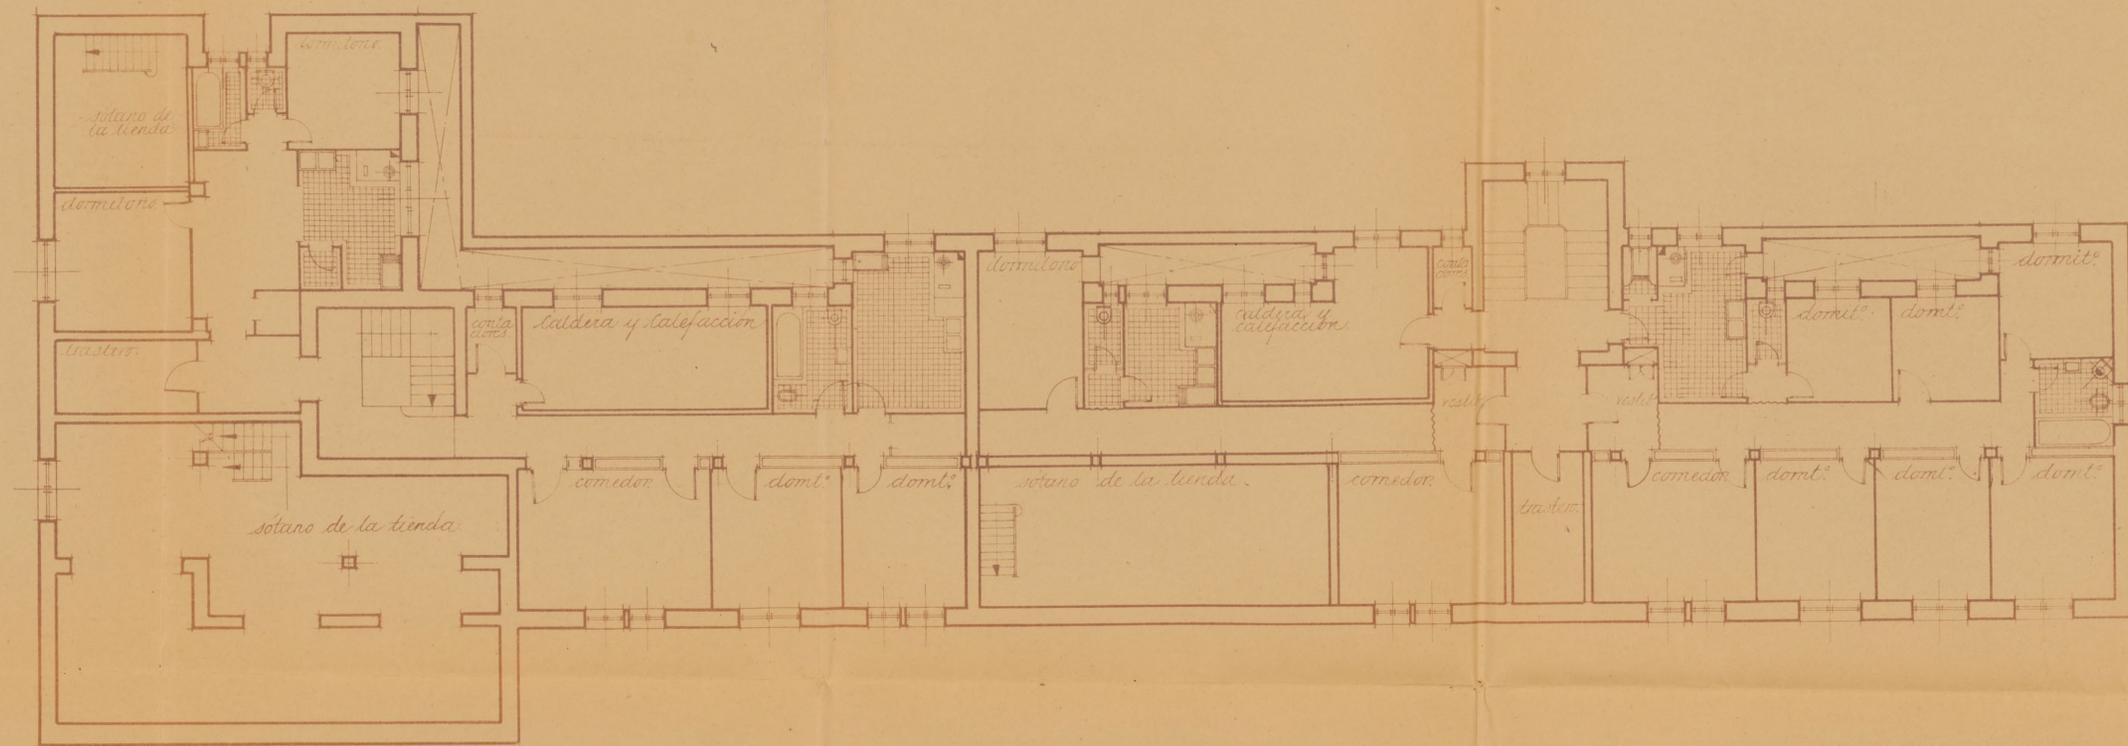

Planta de Semi-sótanos.
escala 1:100

Madrid, Junio 1925
El Arquitecto Sr. del Trabonate
Municipal de la Tienda.

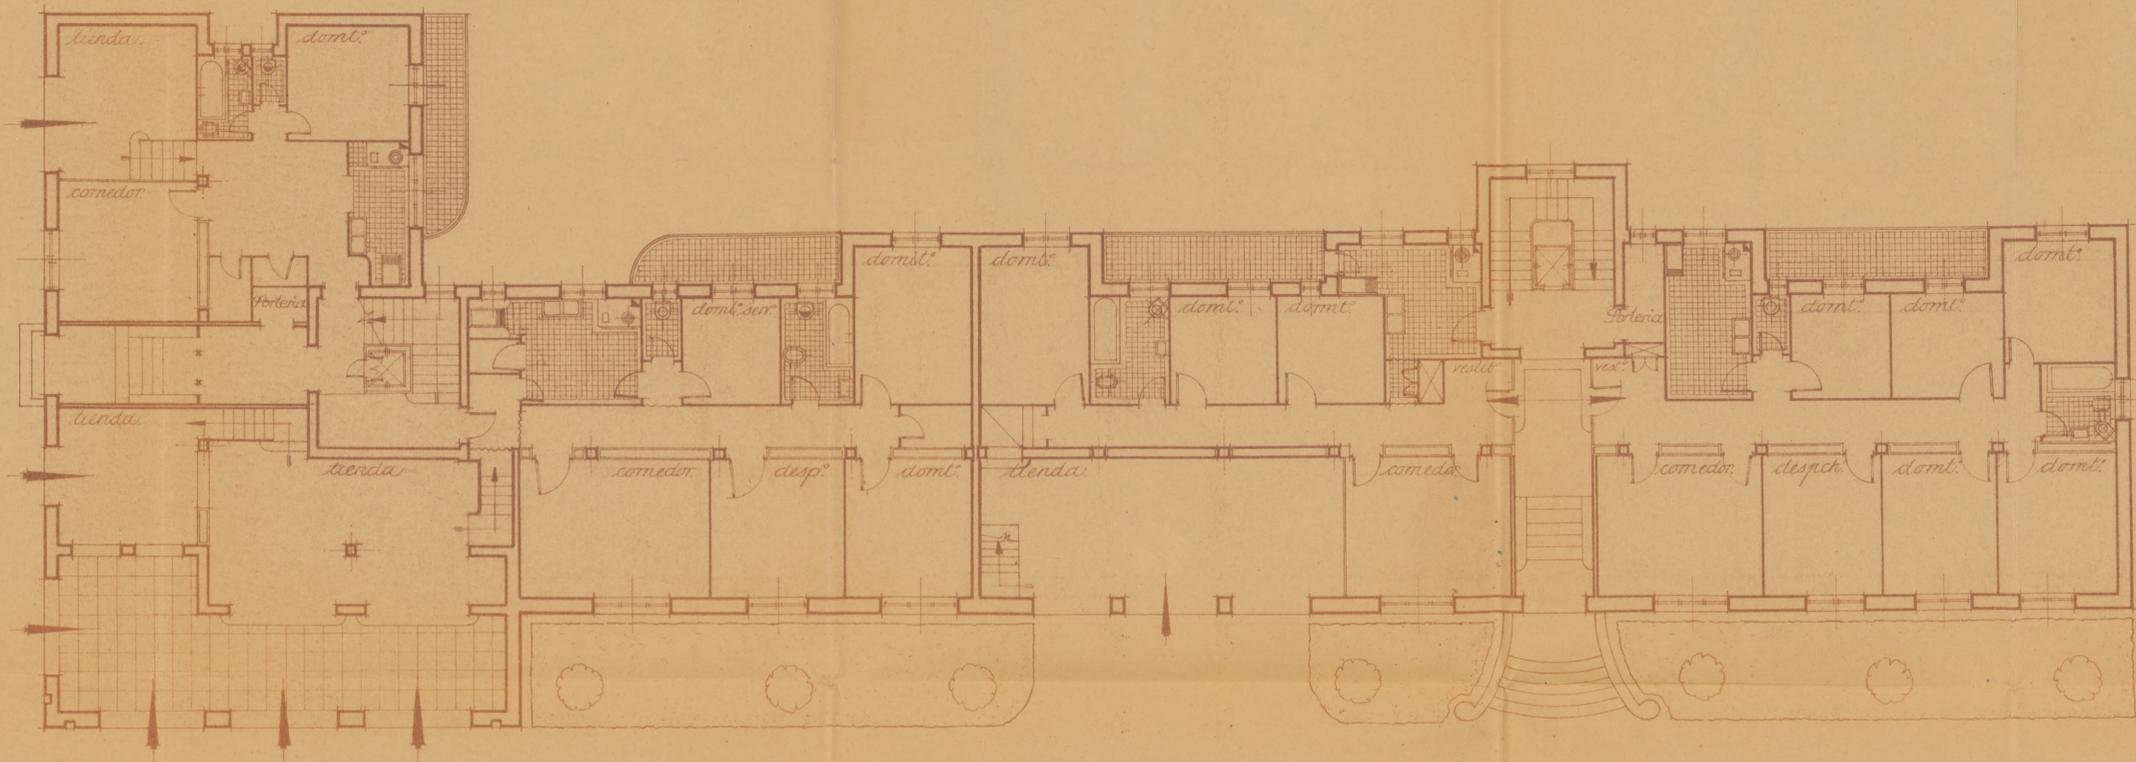

Planta Baja.
escala 1/100

Madrid Junio 1915
El Arquitecto José del Patronato
Municipal de la Fierenda