



AYUNTAMIENTO DE MADRID

SECRETARIA GENERAL

Año 19

50-244-7

Iw-835

Nº 2

ED. 10.311

R.G. 2x465

285 961

1897059



Sección de URBANISMO Y OBRAS

Negociado de Construcciones

Clase ampliación fabrica fa

134/14882

EXPEDIENTE

Ronda de Toledo 10

San Madrid S.A.

ARCHIVO

GERENCIA MUNICIPAL DE URBANISMO

EXPEDIENTE: 520/ 61. 244/65

SIGNATURA:

999-994-169

Iniciado el

28.XII.61

I. M.—9.579. N.

Concluso el

MEMOR



Es objeto de la presente Memoria el dar a conocer al Excmo. Ayuntamiento el proyecto de GAS MADRID., S. A., sobre cimientos y edificio para la instalación en su fábrica, sita en Ronda de Toledo, 10, de un nuevo gasógeno de producción de gas mixto.

Dicha instalación requiere la ejecución de diversas fundaciones para el gasógeno propiamente dicho, scrubber, grupo moto-ventilador de aire, grupos moto-bombas y refrigerante y la prolongación del edificio existente de dos plantas en una longitud de 6'71 m, conservando el mismo ancho de 7'14 m y la altura, que medida desde la cota del plano inferior de fábrica es de 13'435 m, y de 7'435 medida desde el plano superior.

Las fundaciones se ejecutarán en hormigón armado las que por las cargas y la función mecánica de los elementos a soportar así lo exijan; y hormigón en masa para los elementos de menor importancia desde el punto de vista de sus cargas.

El edificio estará formado por una estructura metálica con su piso de maniobra de chapa estriada de 5/7, recubriendo los vanos con obra de fábrica de ladrillo macizo de un asta.

En el plano 1.043-Al se ha representado en rojo la posición de los elementos reseñados en esta Memoria.

Se acompañan planos de situación, planta y alzado, que detallan la instalación indicada.

Madrid, 27 de Diciembre de 1961.

EL INGENIERO INDUSTRIAL,



P R E S U P U E S T O

A continuación se detalla el presupuesto de la obra de cimentaciones y edificio para alojamiento del gasógeno y elementos auxiliares a que se refiere la Memoria.

	<u>Precio</u>	<u>Totales</u>
1 m ³ de hormigón de 250 Kgs	638'78	638'78
66 m ³ de hormigón armado de 350 Kgs	666'07	43.960'62
46 m ² de encofrado	147'17	6.769'82
1.000 Kg de redondo normal	11'35	11.350'00
12.000 Kg estructura del edificio	12'50	150.000'00
90 m ² obras de fábrica de ladrillo macizo de 1 asta	230'00	20.700'00
Total Pesetas		233.419'22



Madrid, 27 de Diciembre de 1961.

EL INGENIERO INDUSTRIAL,

[Handwritten signature]



Expte 24.465

AYUNTAMIENTO

SECCIÓN DE RENTAS Y EXACCIONES

CALLE DEL SACRAMENTO, 1

Ventanilla Obras

RECIBÍ EL DUPLICADO

Madrid, 8 de Marzo

de 1965

(Firma del interesado
o persona que se haga cargo del oficio.)

Con esta fecha se entrega el du-
plicado del presente oficio a don

del interesado.

Madrid, de

de 196

El Guardia de Policía Urbana n.º

Se encuentra pendiente de ingreso
en esta Sección la cantidad de

750'61 pesetas

por instalación de elementos
del gasógono en Ronda de To-
ledo 10

y se le requiere como única citación
para que en el plazo de quince días,
a contar desde la fecha de recepción
del presente oficio, en armonía con
lo dispuesto en el artículo 48 del Es-
tatuto de Recaudación y Apremio
de 29 de diciembre de 1948, compa-
rezca en esta oficina, de diez a doce
y media de la mañana, al objeto de
realizar el pago de referencia; advir-
tiéndole que de no verificarlo se pro-
cederá a su exacción por la vía de
apremio.

De quedar enterado se servirá
V. firmar el presente.

Madrid, de 4 MAR 1965
de 196

El Jefe del Negociado,

[Firma]

Sr. ~~XXXXXXXXXXXXXXXXXXXX~~ GAS MADRID S.A.

Domicilio: Gas Madrid - Ronda de Toledo 10. - 12 919.

Ayuntamiento de Madrid

Latina.

Estudios y Proyectos
Ronda de Toledo nº 10




general de la Fábrica de Gas
de Madrid.

Escala 1:500


27 DIC. 1961

Año 1967

Corte A-A

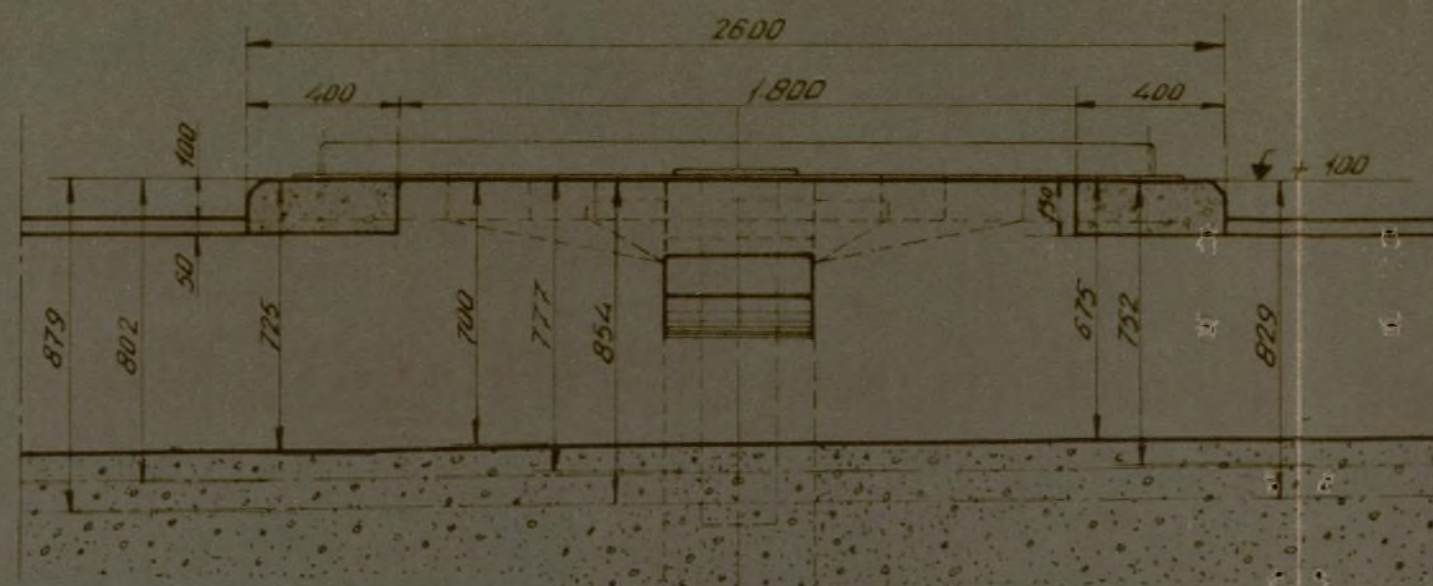


Vista en planta

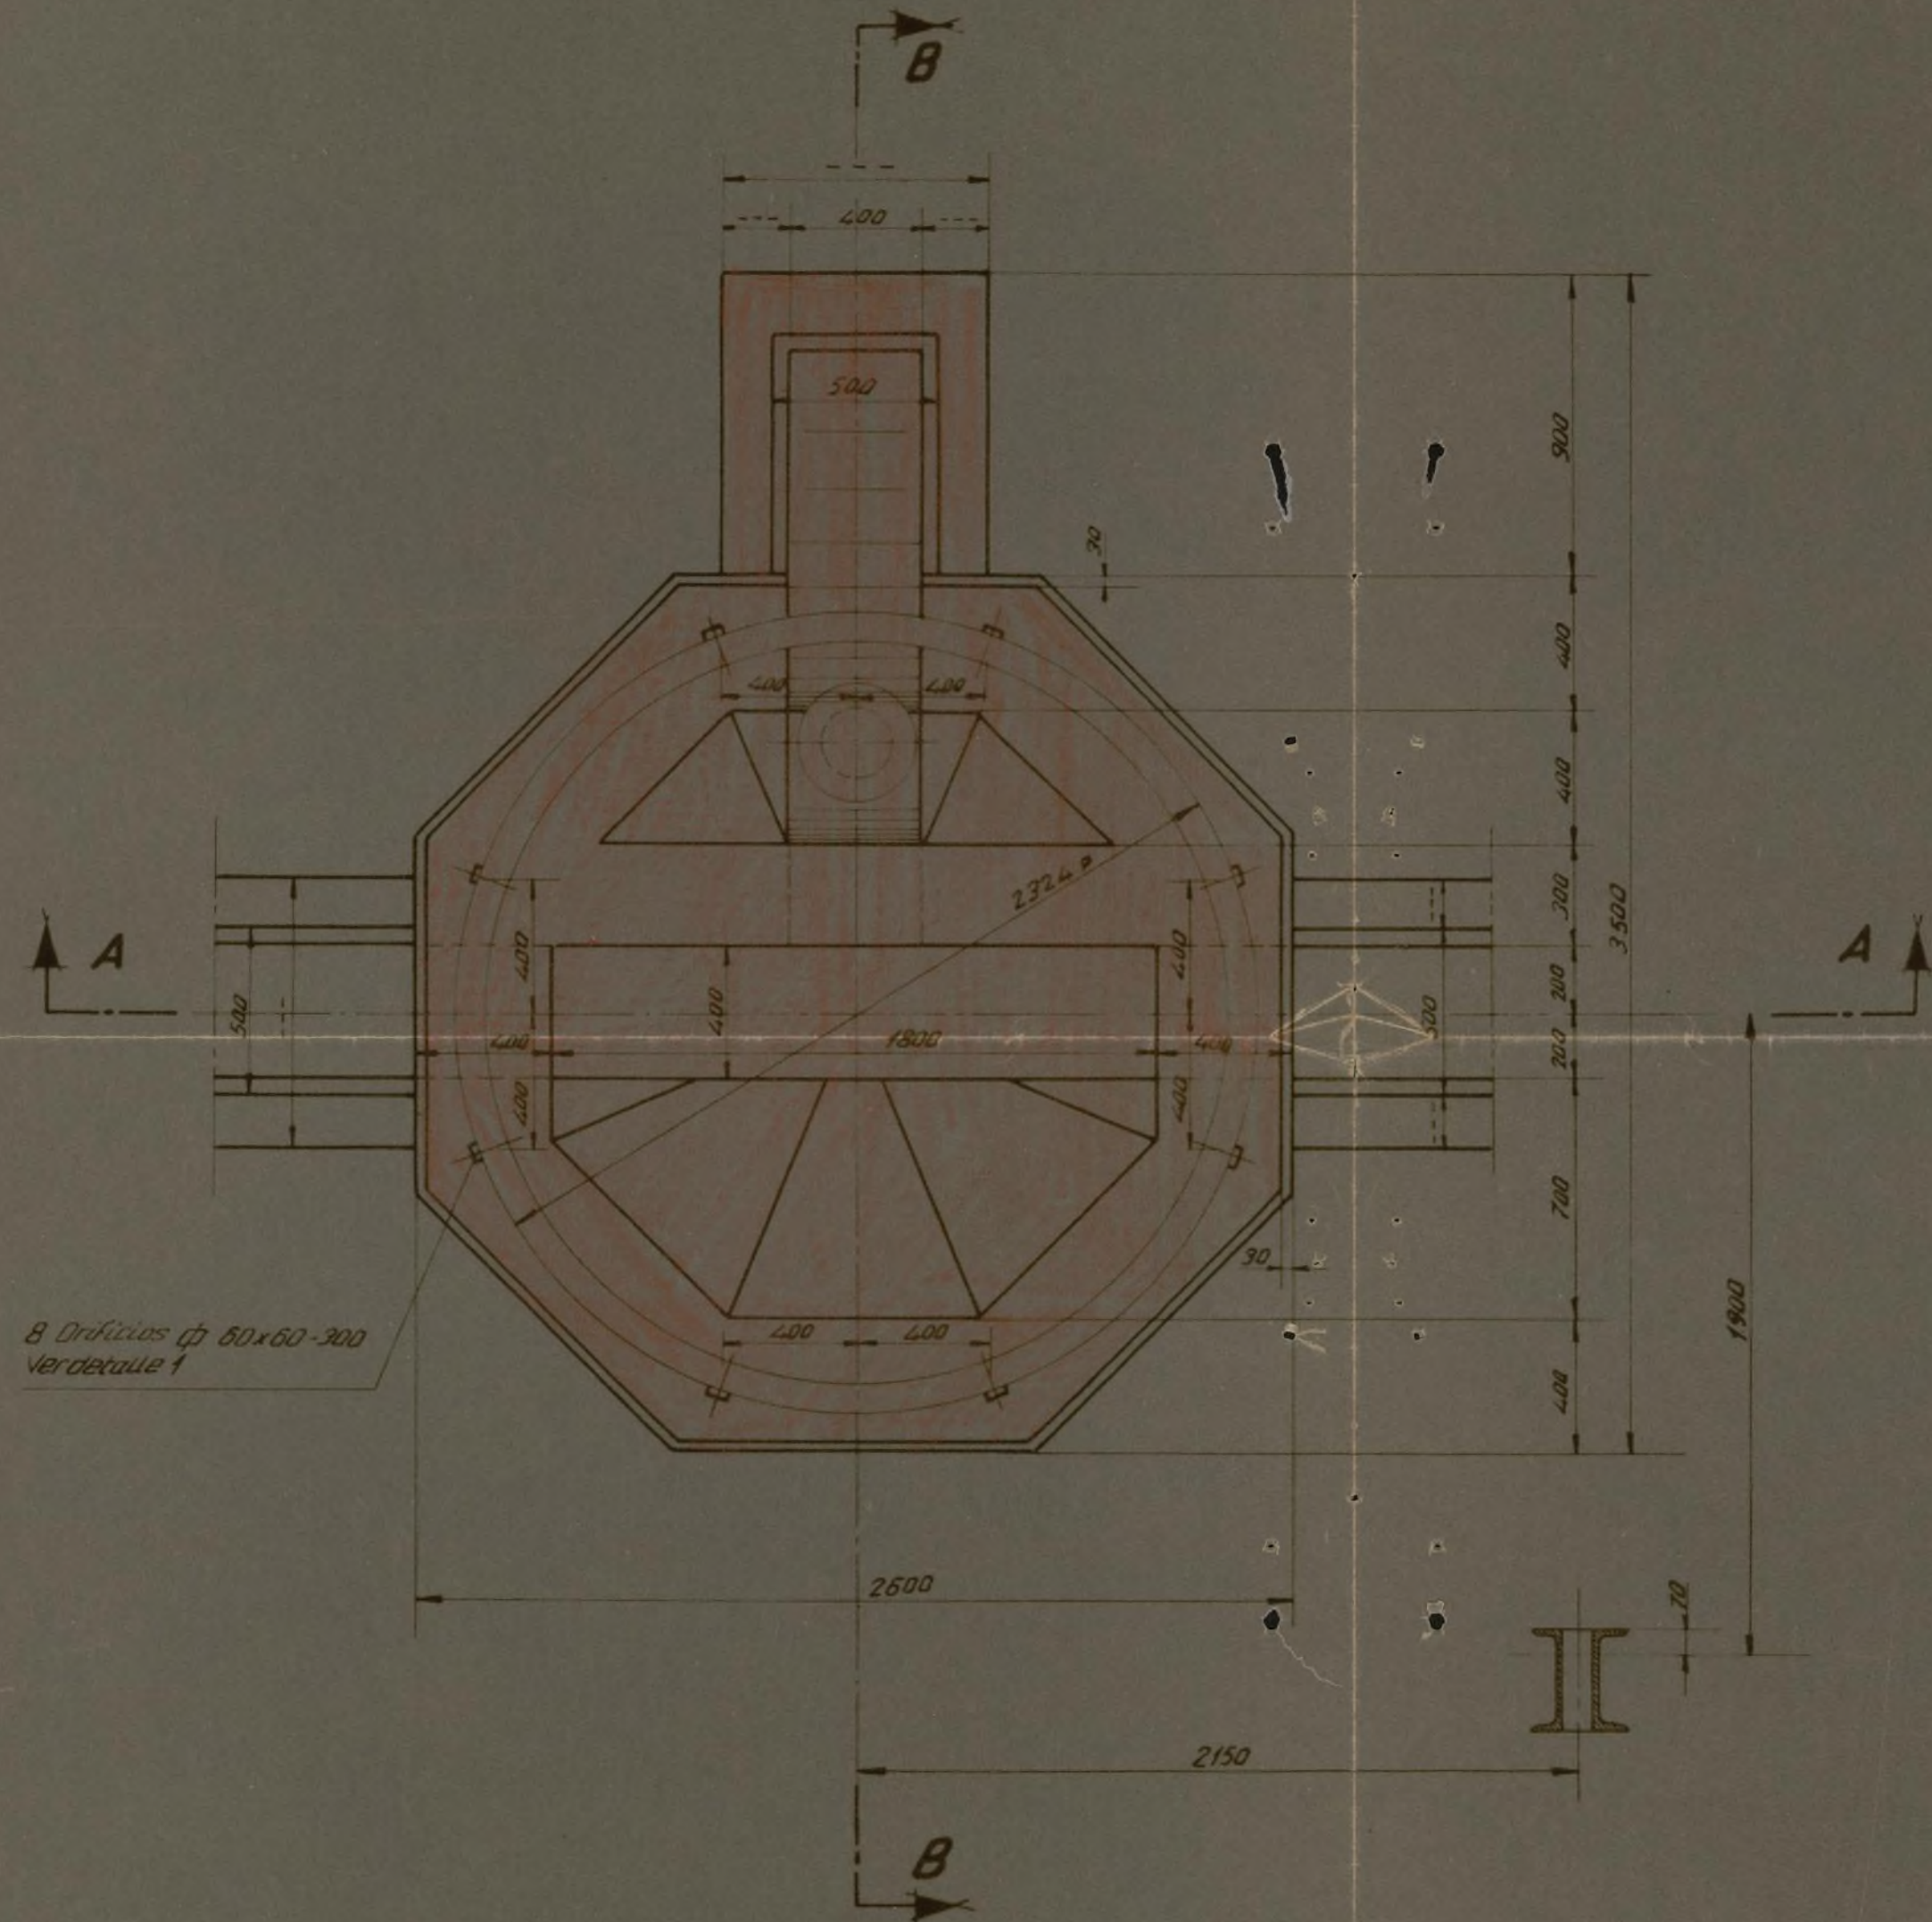

Detalle 1

Orificio del anclaje ϕ 60x60-300


Capa de 20 mm (Sobre la superficie del macizo)

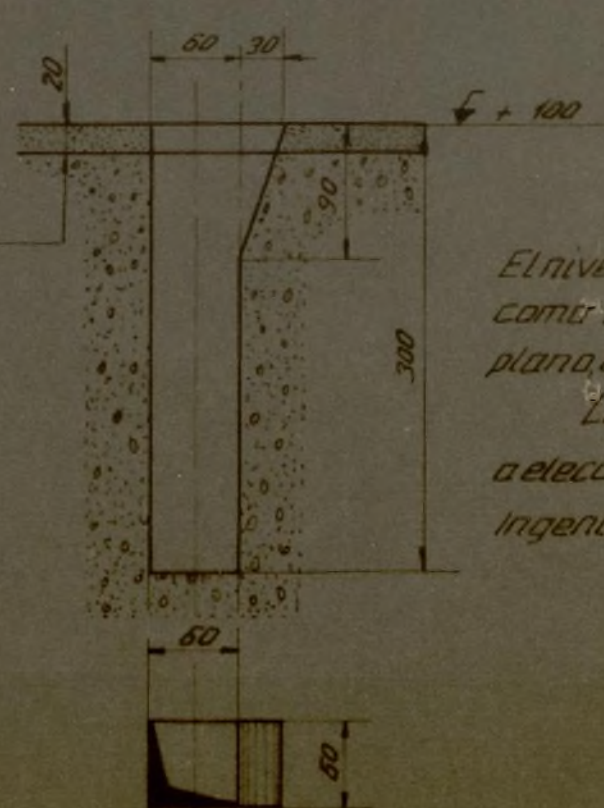


Observación importante

El nivel del piso de las gasógenas Koppers está tomado como referencia, el nivel 0,000 indicado en el presente plano está situado a 6 m. por debajo del piso.
Las cotas remplazadas por el signo \sim se dejan a elección del constructor de las obras de Ingeniería Civil.


Corte BB
(Macizo del SCRUBBER)

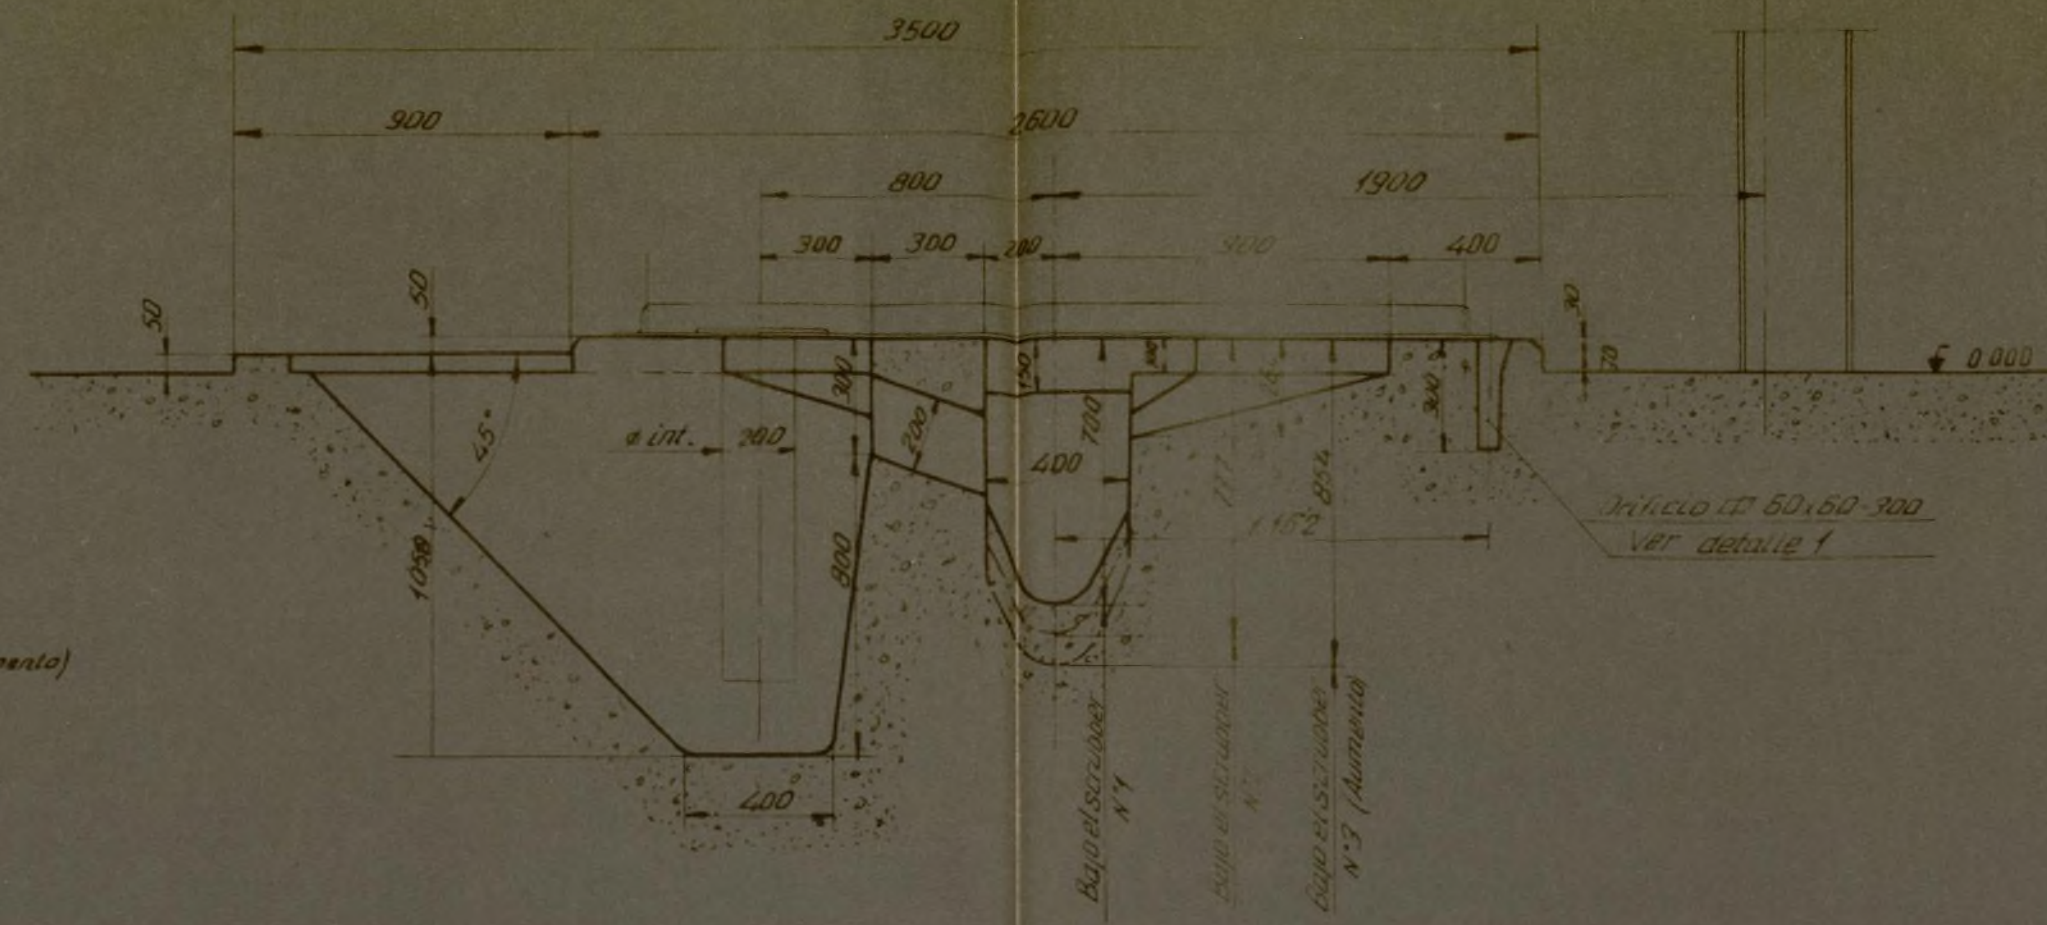

Conjunto del macizo de los scrubbers

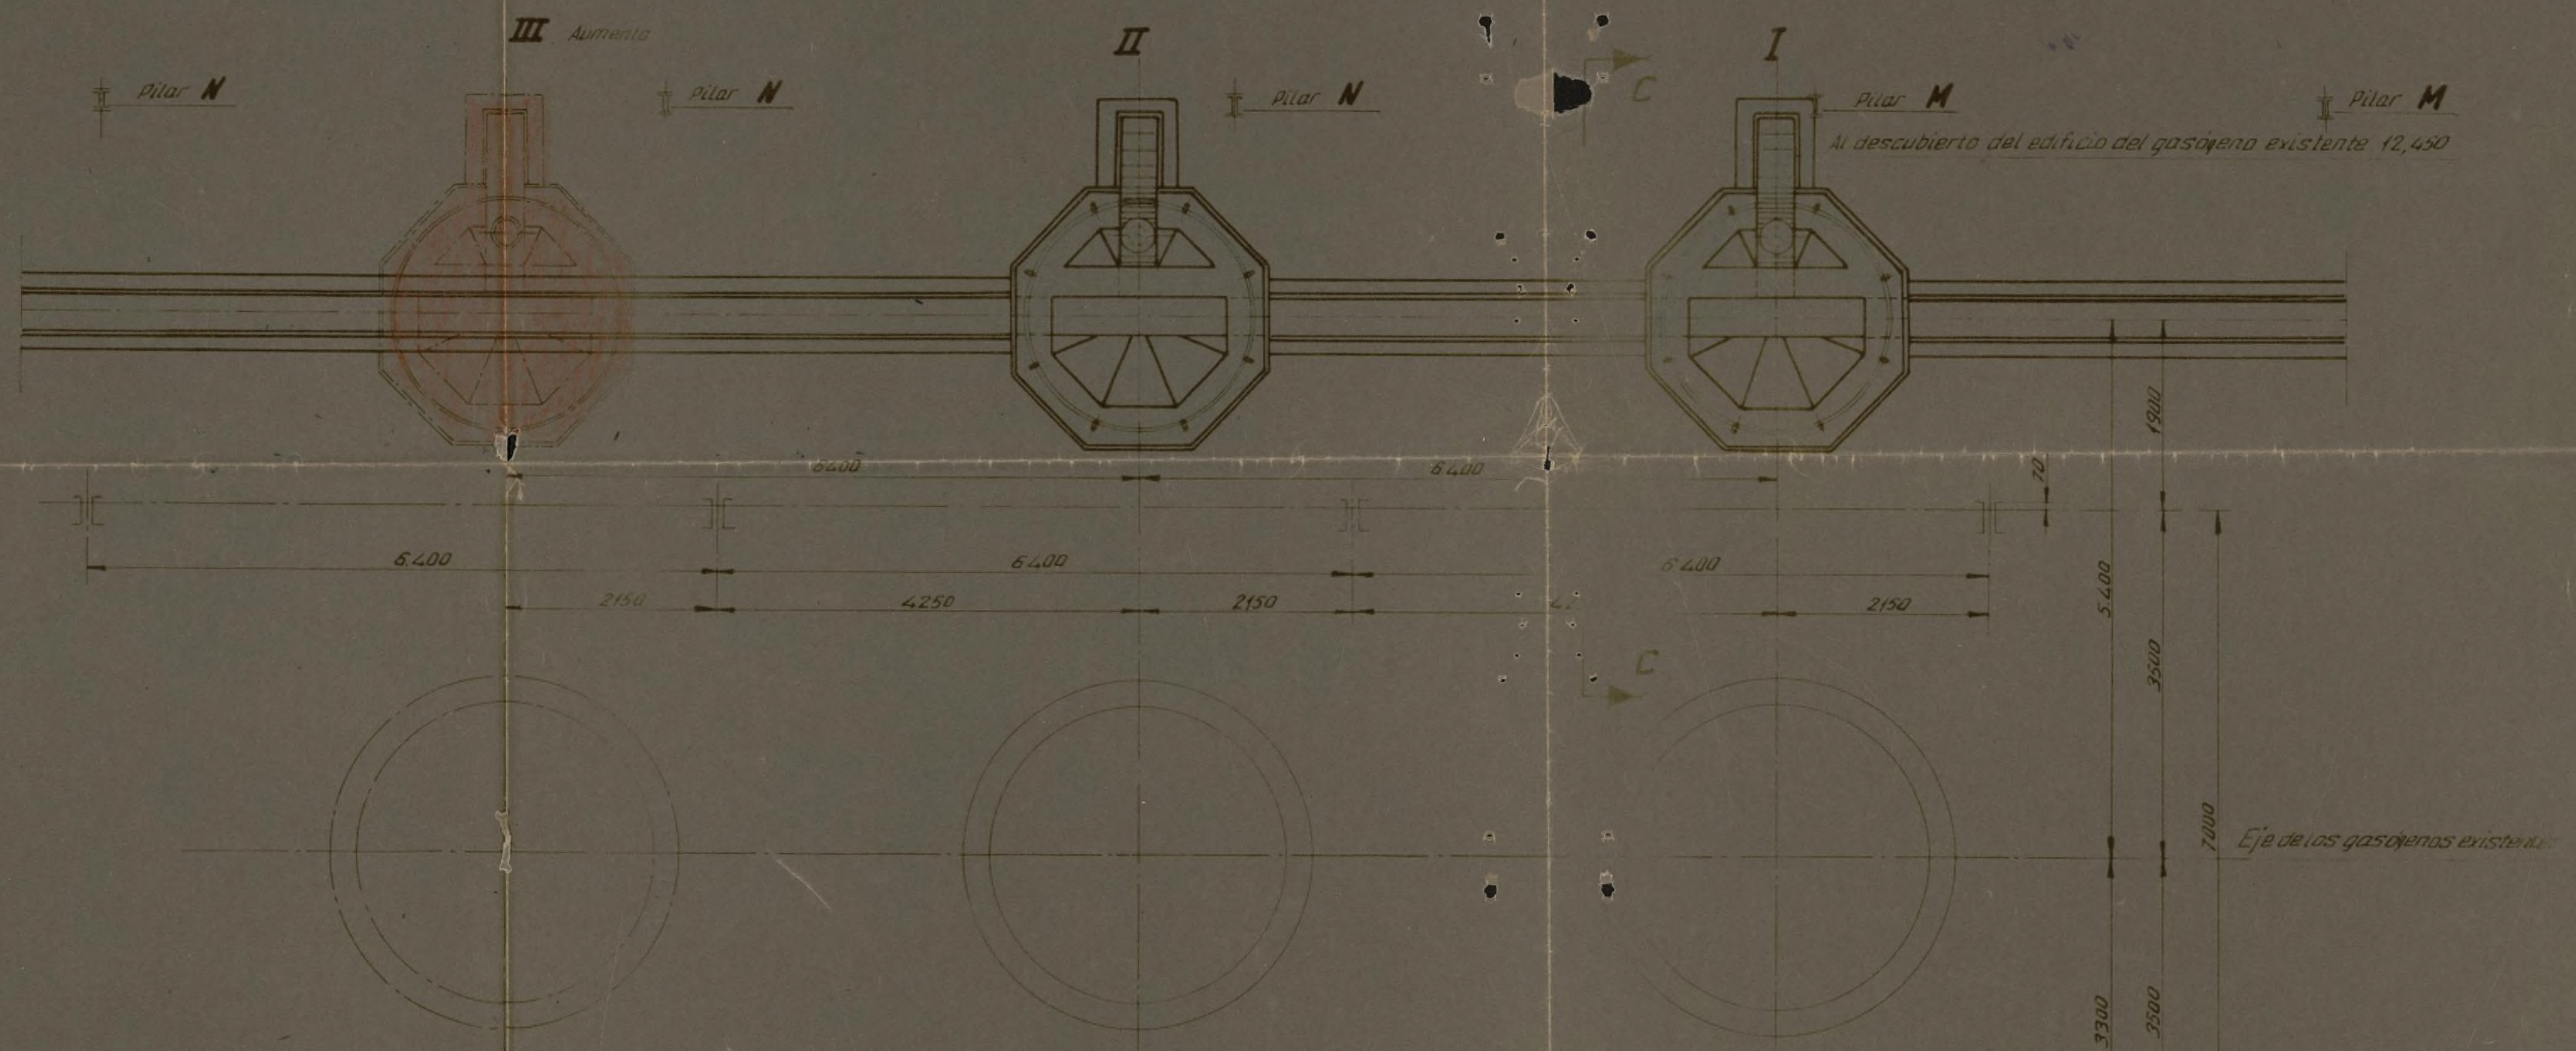


Corte C-C

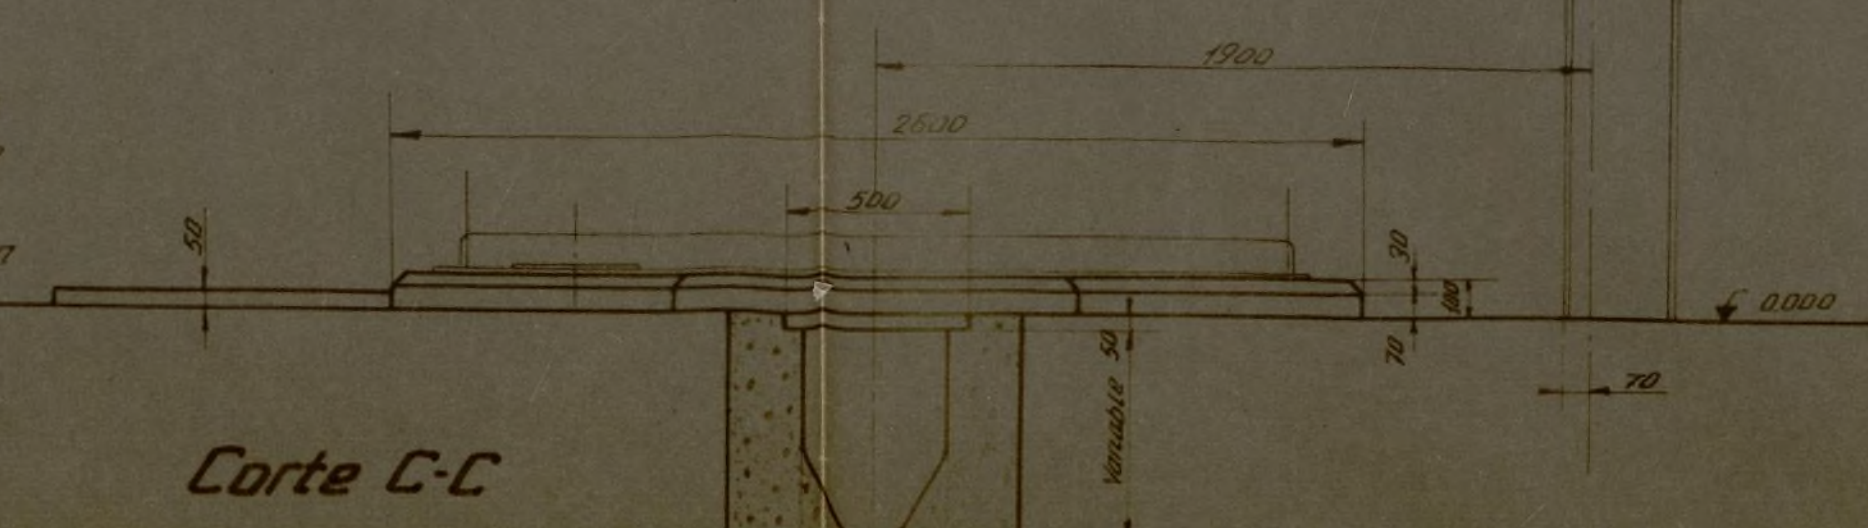

Ayuntamiento de Madrid

Carga transmitida al macizo sobre la superficie cortada de la vista en planta 25 Ton.
Momento de empuje debido al viento 21 Ton.


27 DIC. 1961

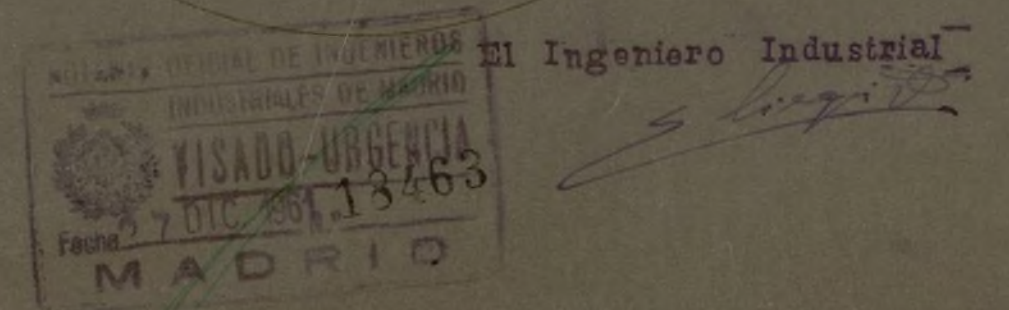




FECHA	DESIGNACIÓN	POS	MATERIAL	DIBUJO N.º
1961	Asunto:			
1961	III Gasógeno CIE DE FOURS			
1961	Escala 1:50			
1961	Cimentación Scrubber			
1961	45-004-A1			
1961	Sus. a:			
1961	Sus. por:			

Planta

Detalle 1

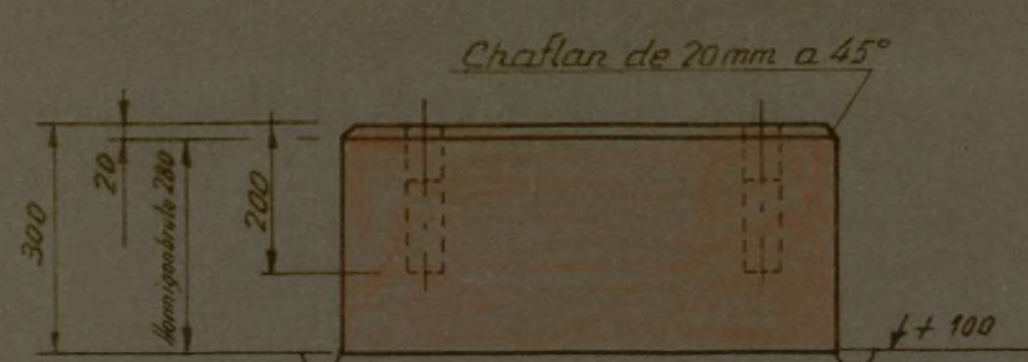


Detalle 2

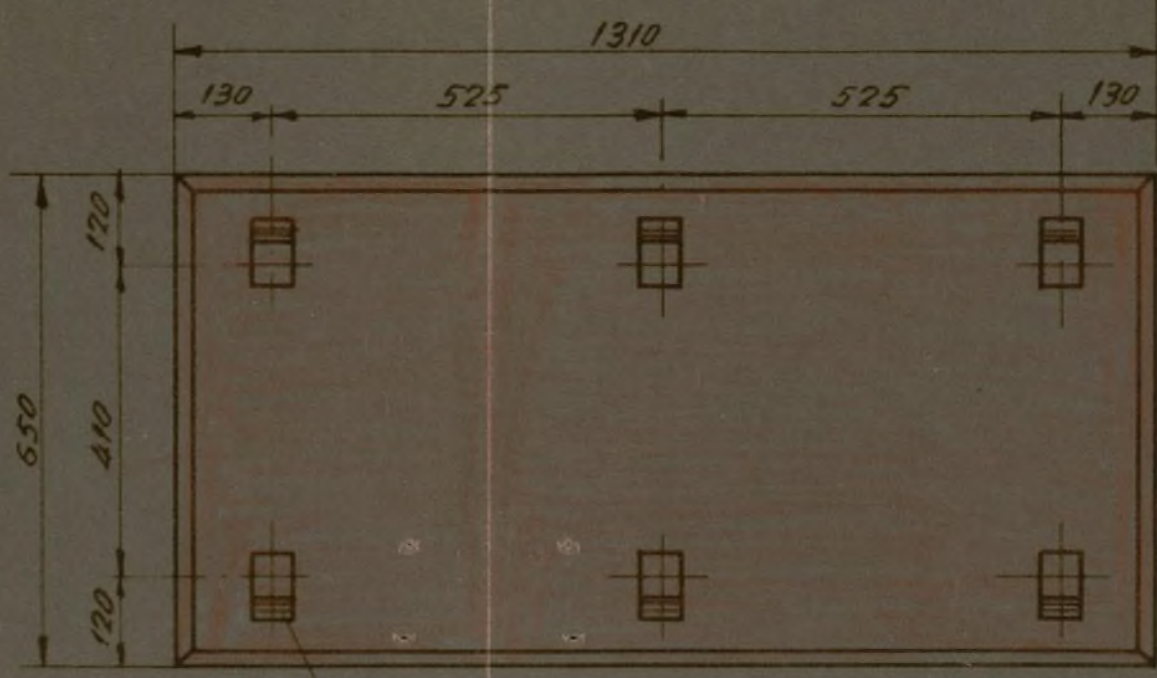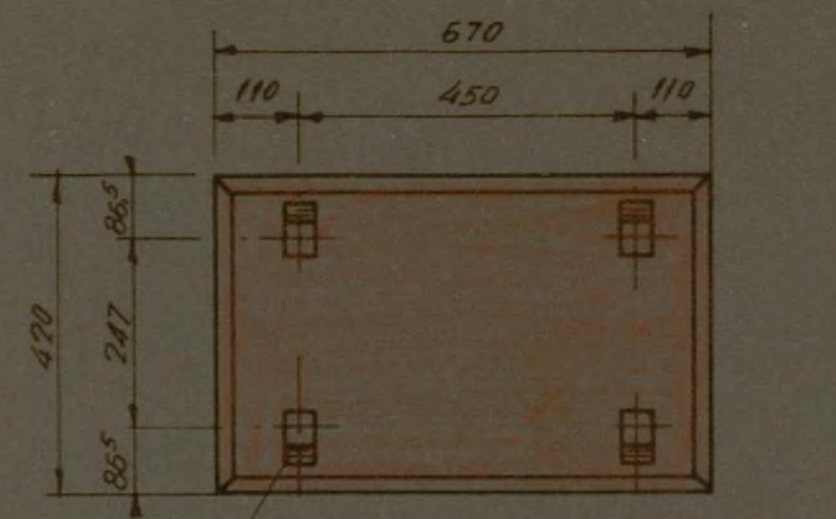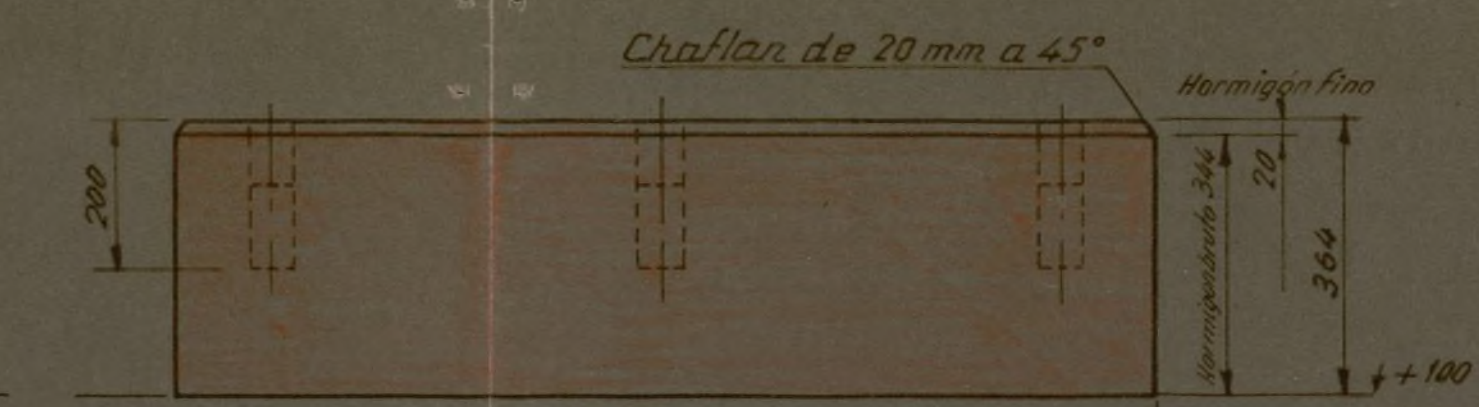





Detalle 3



Detalle 4

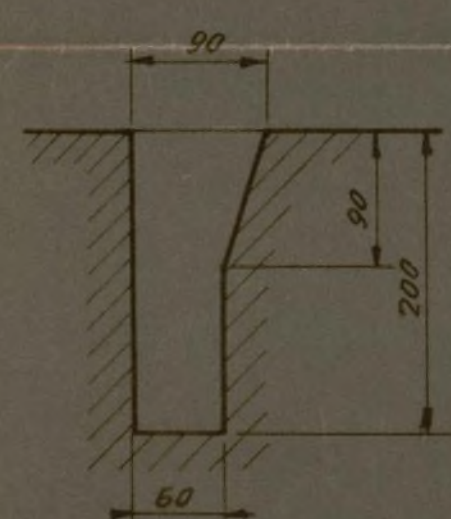


Detalle 5

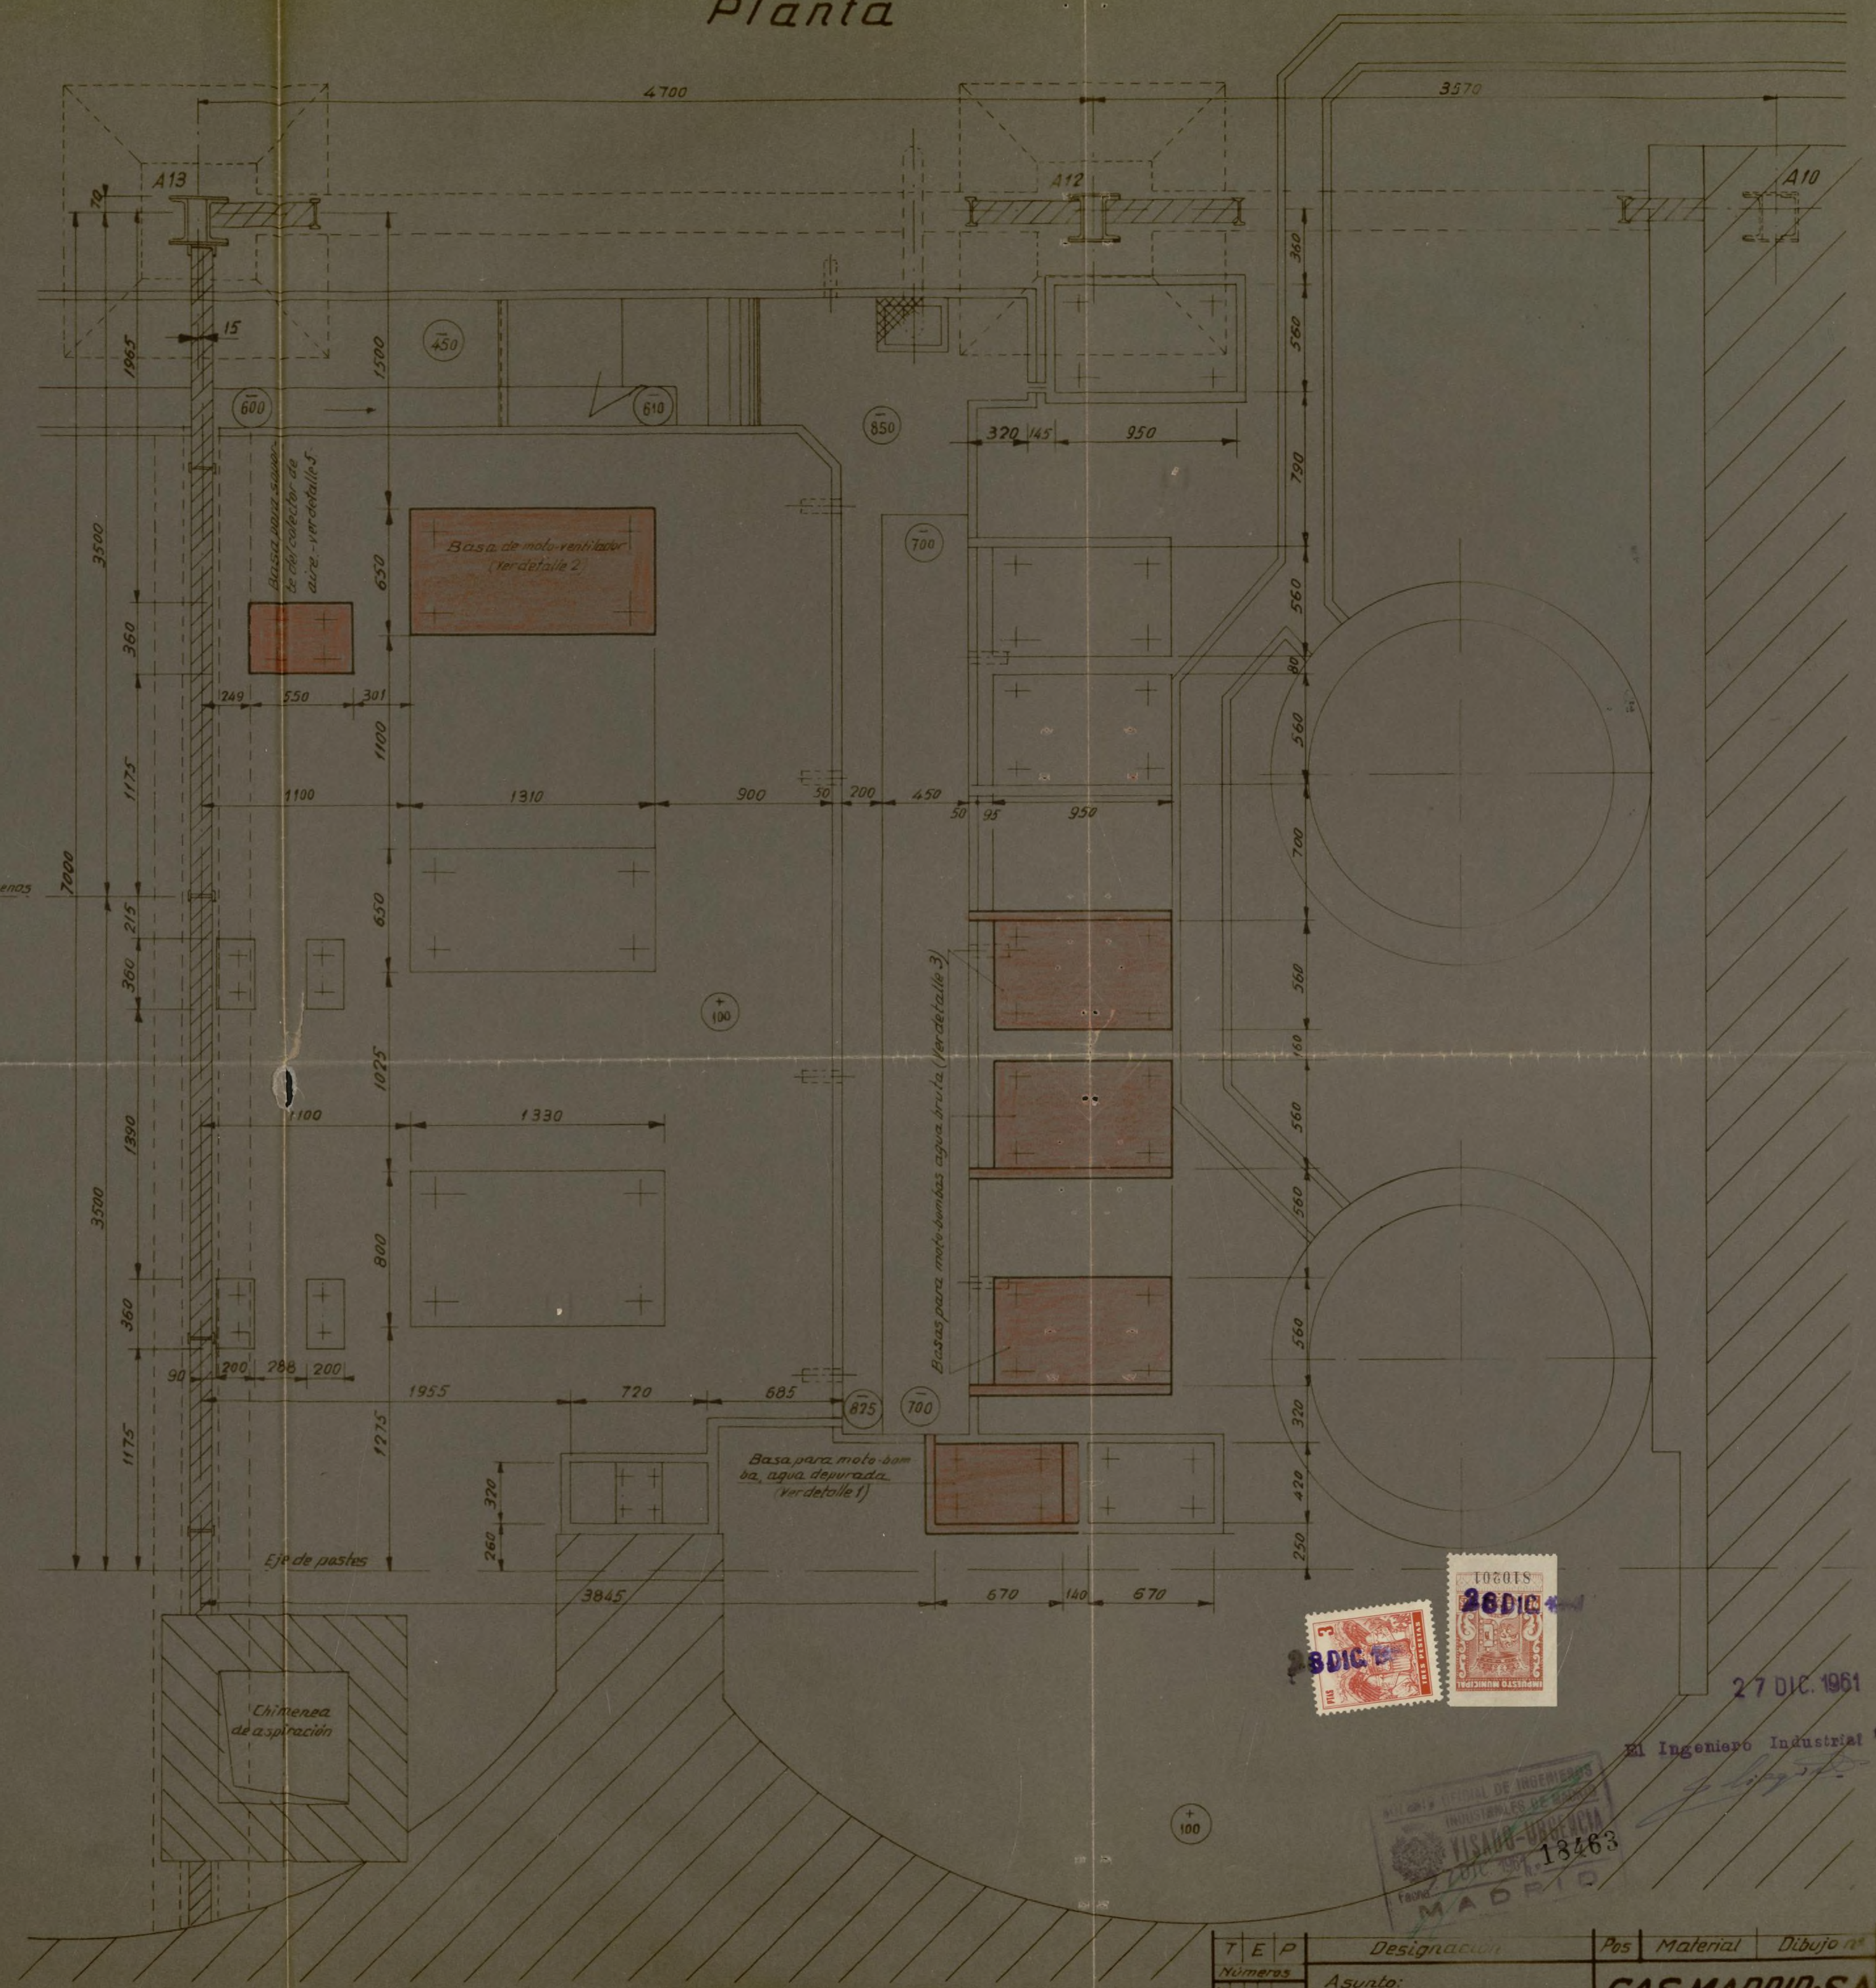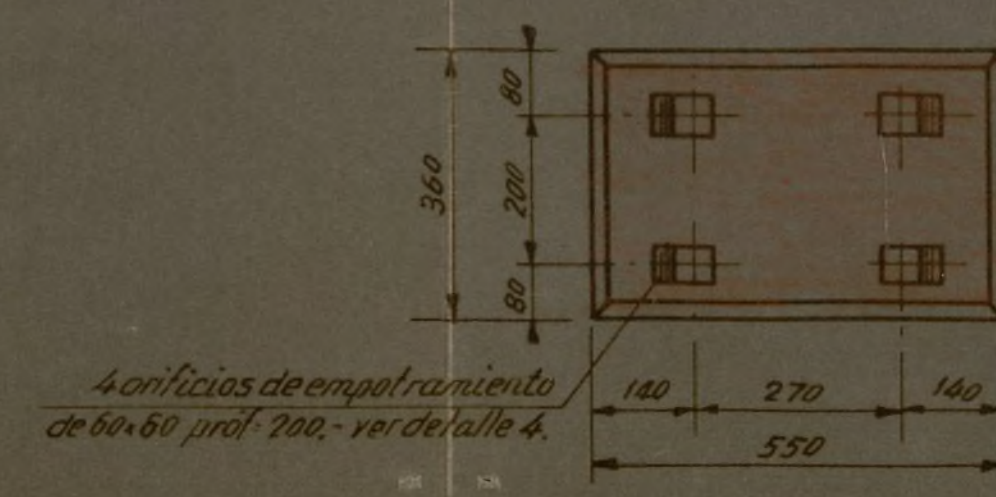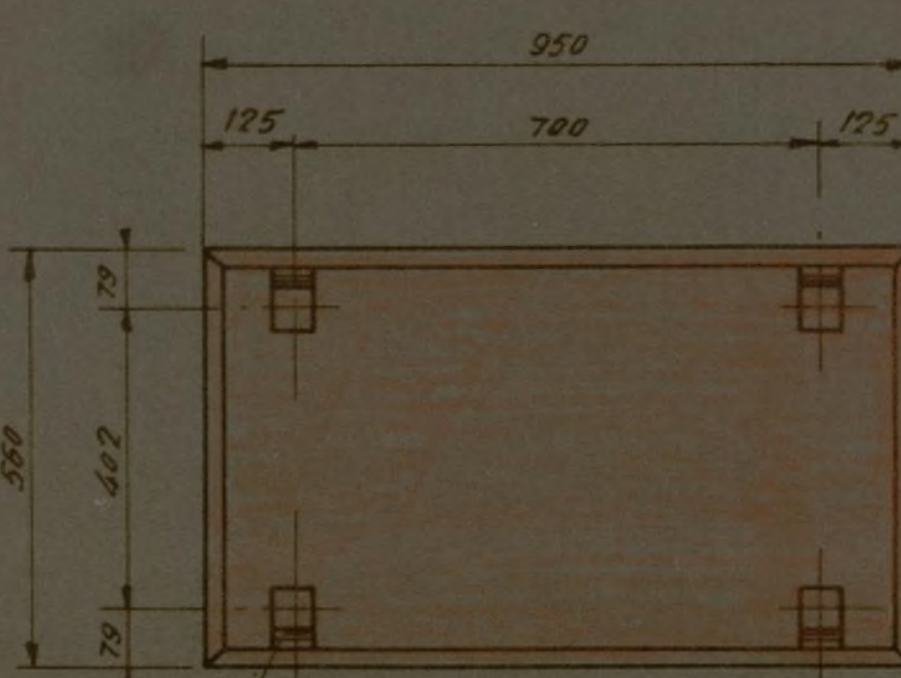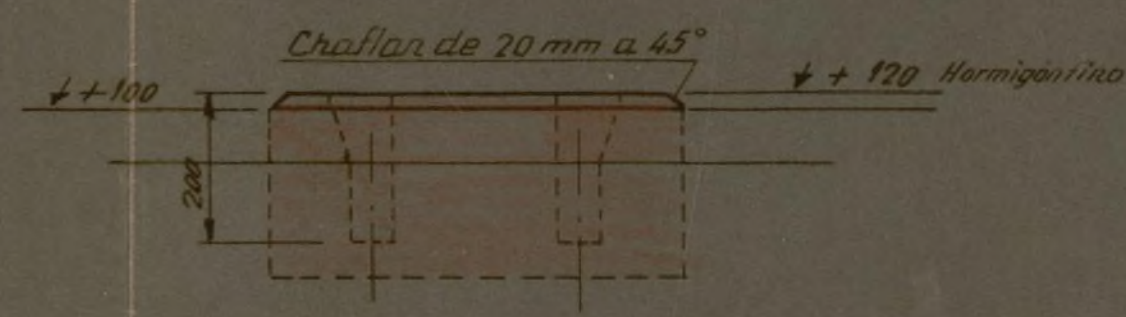

Nota.- El nivel 0.000 está situado 6.000 mts. por debajo del piso de servicio de los gasógenos existentes. (Nivel de referencia)


Ayuntamiento de Madrid

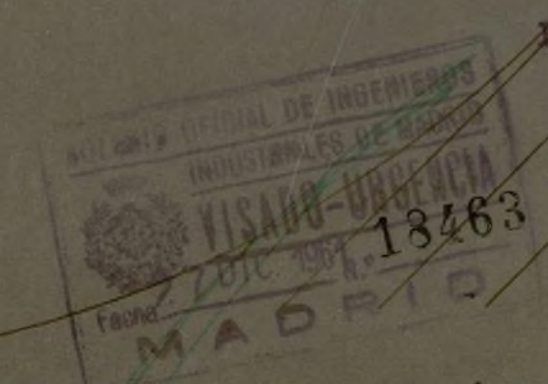


27 DIC. 1961

T E P	Designación	Pos	Material	Dibujo nº
Números	Asunto:			
	Tercer gasógeno			
	CIE DE PÓLIGAS			
Escala	Cimentaciones bombas			
	45-006-A1			
Observaciones	Calcular el peso de las bombas de Póligas nº 83.041			


Sección: B

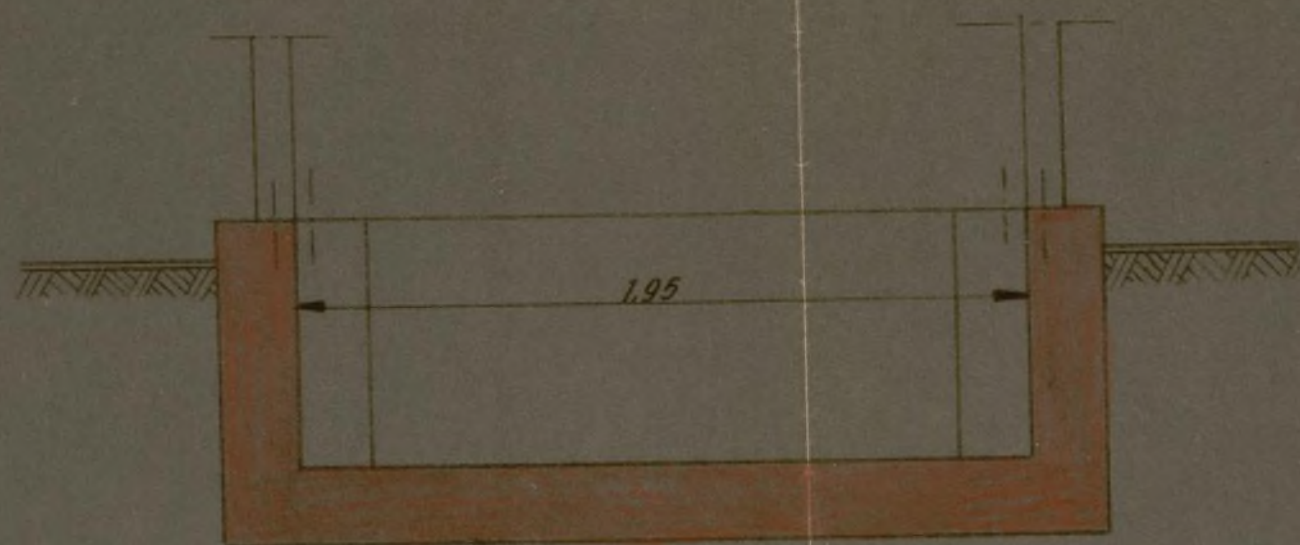


Sección: A

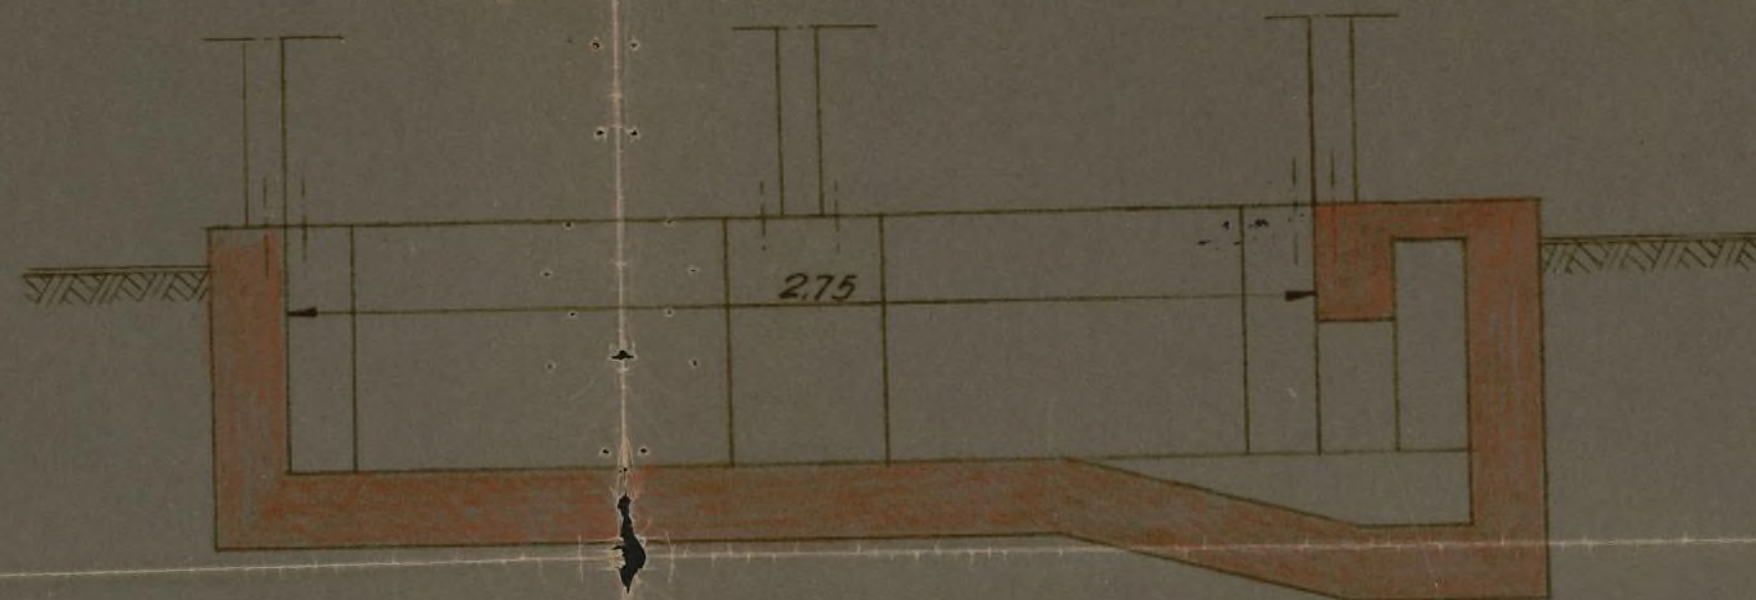

Planta

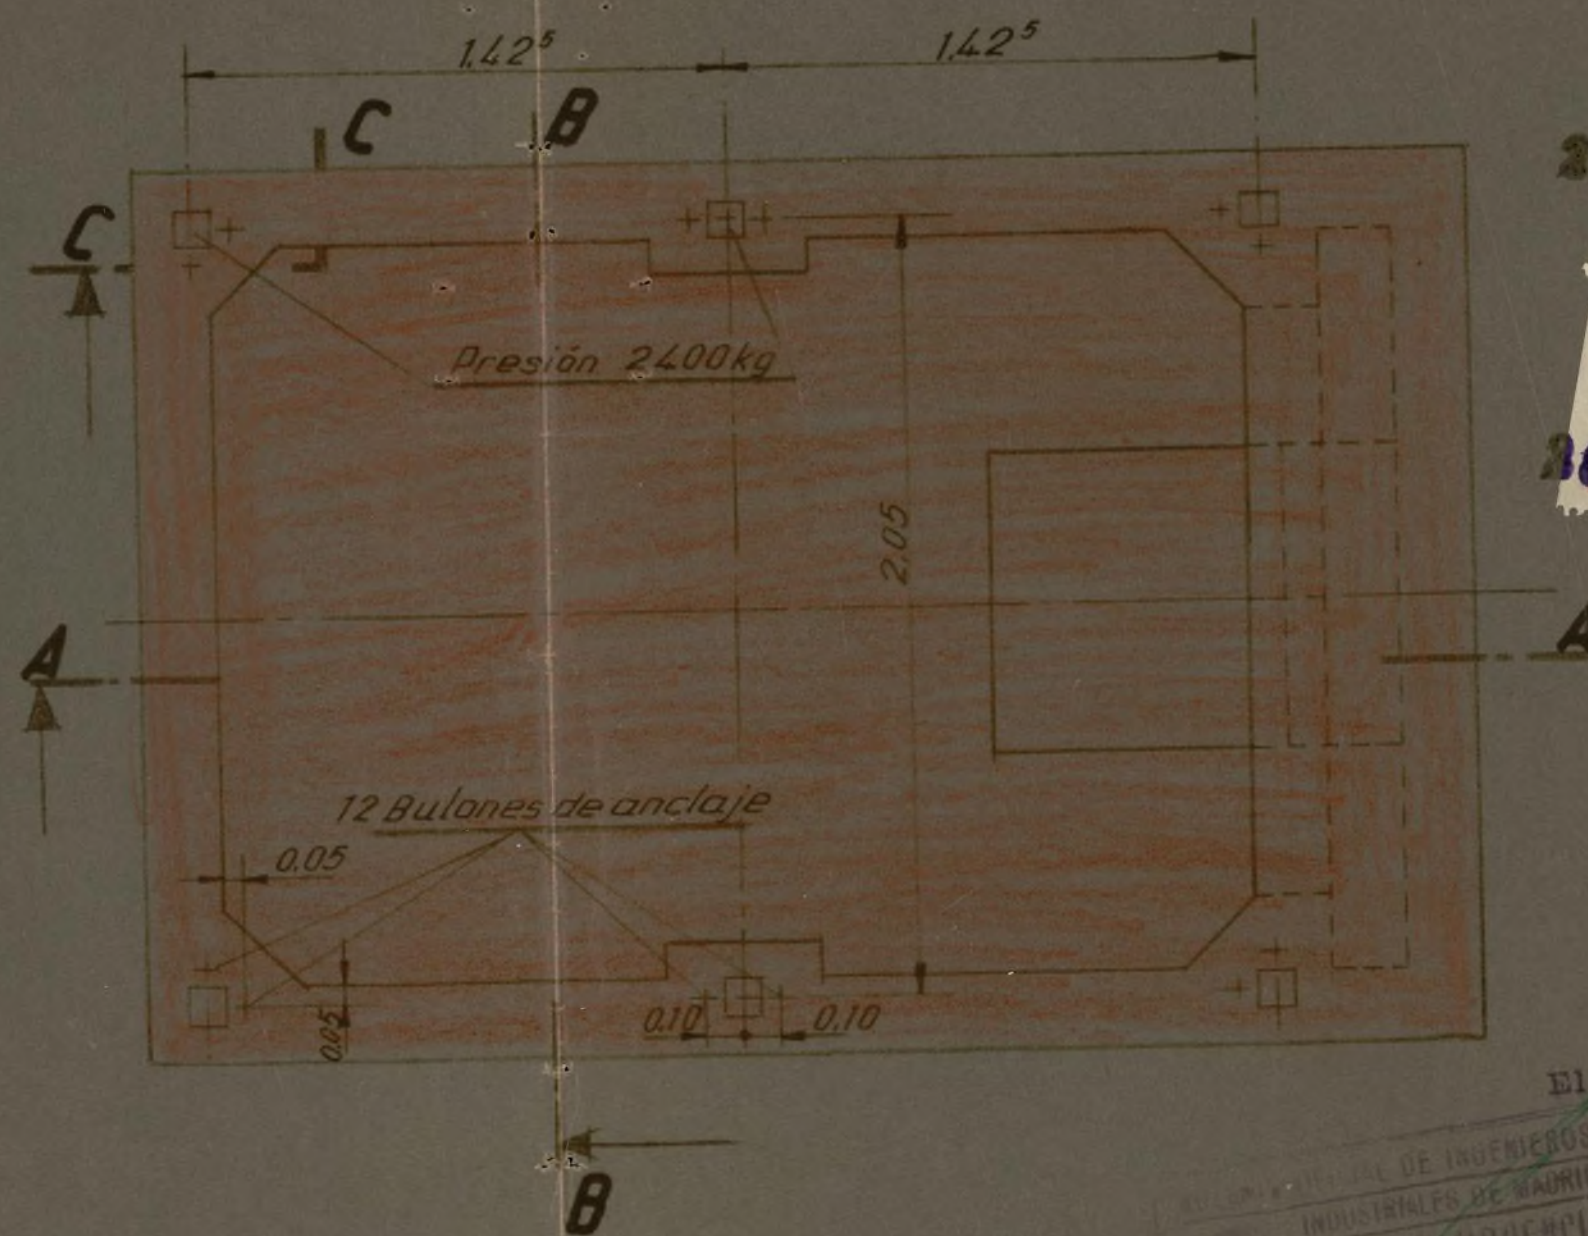


Sección: C
Escala 1:5

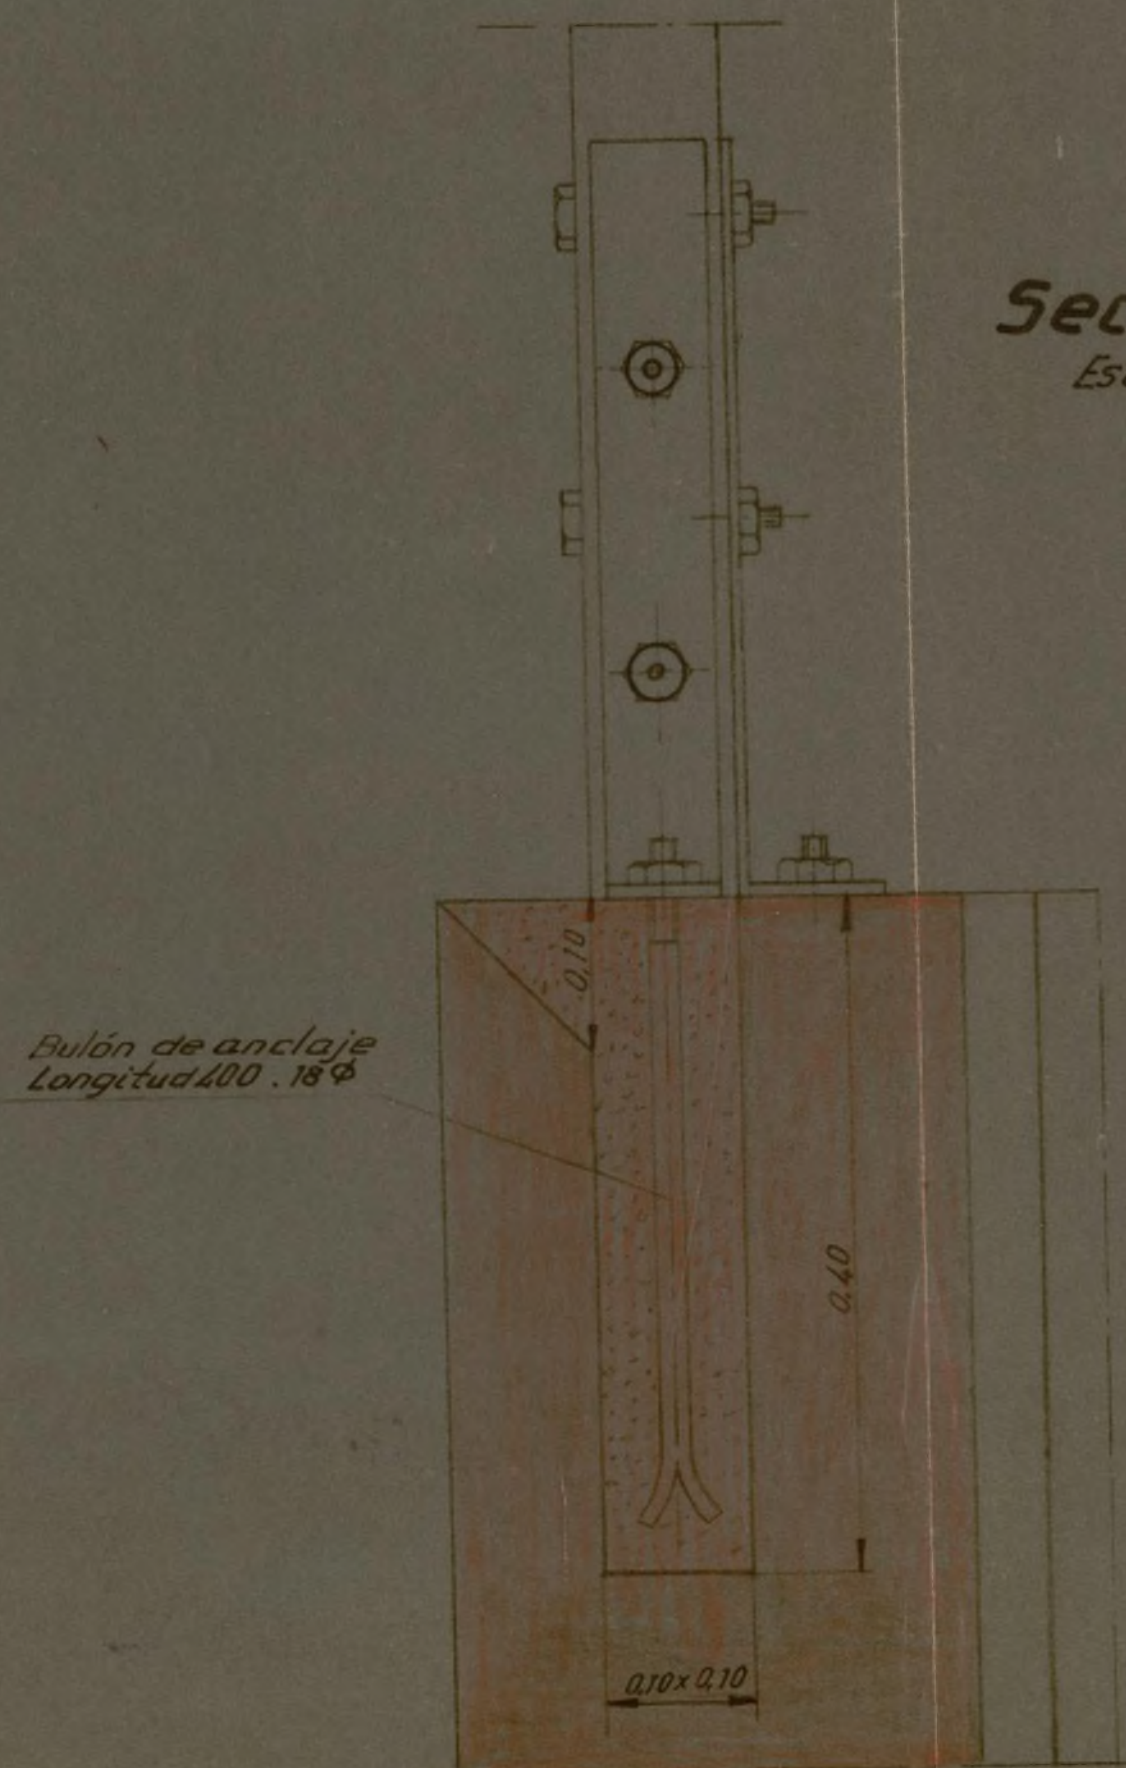

27 DIC. 1961

El Ingeniero Industrial

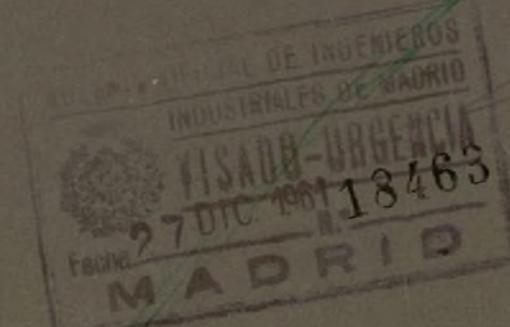

TEP	Designación	Pos	Material	Dibujo n°
Números	Asunto:			
	Tercer Gasógeno			
	Escala			
	1:20			
	Cimentaciones re			
	frigerante			
	Observaciones			
	Es calco del plano n° R14997			


GAS MADRID, S.A.
Estudios y Proyectos

45.008-A2

Ayuntamiento de Madrid


ALZADO

VISTA E-F

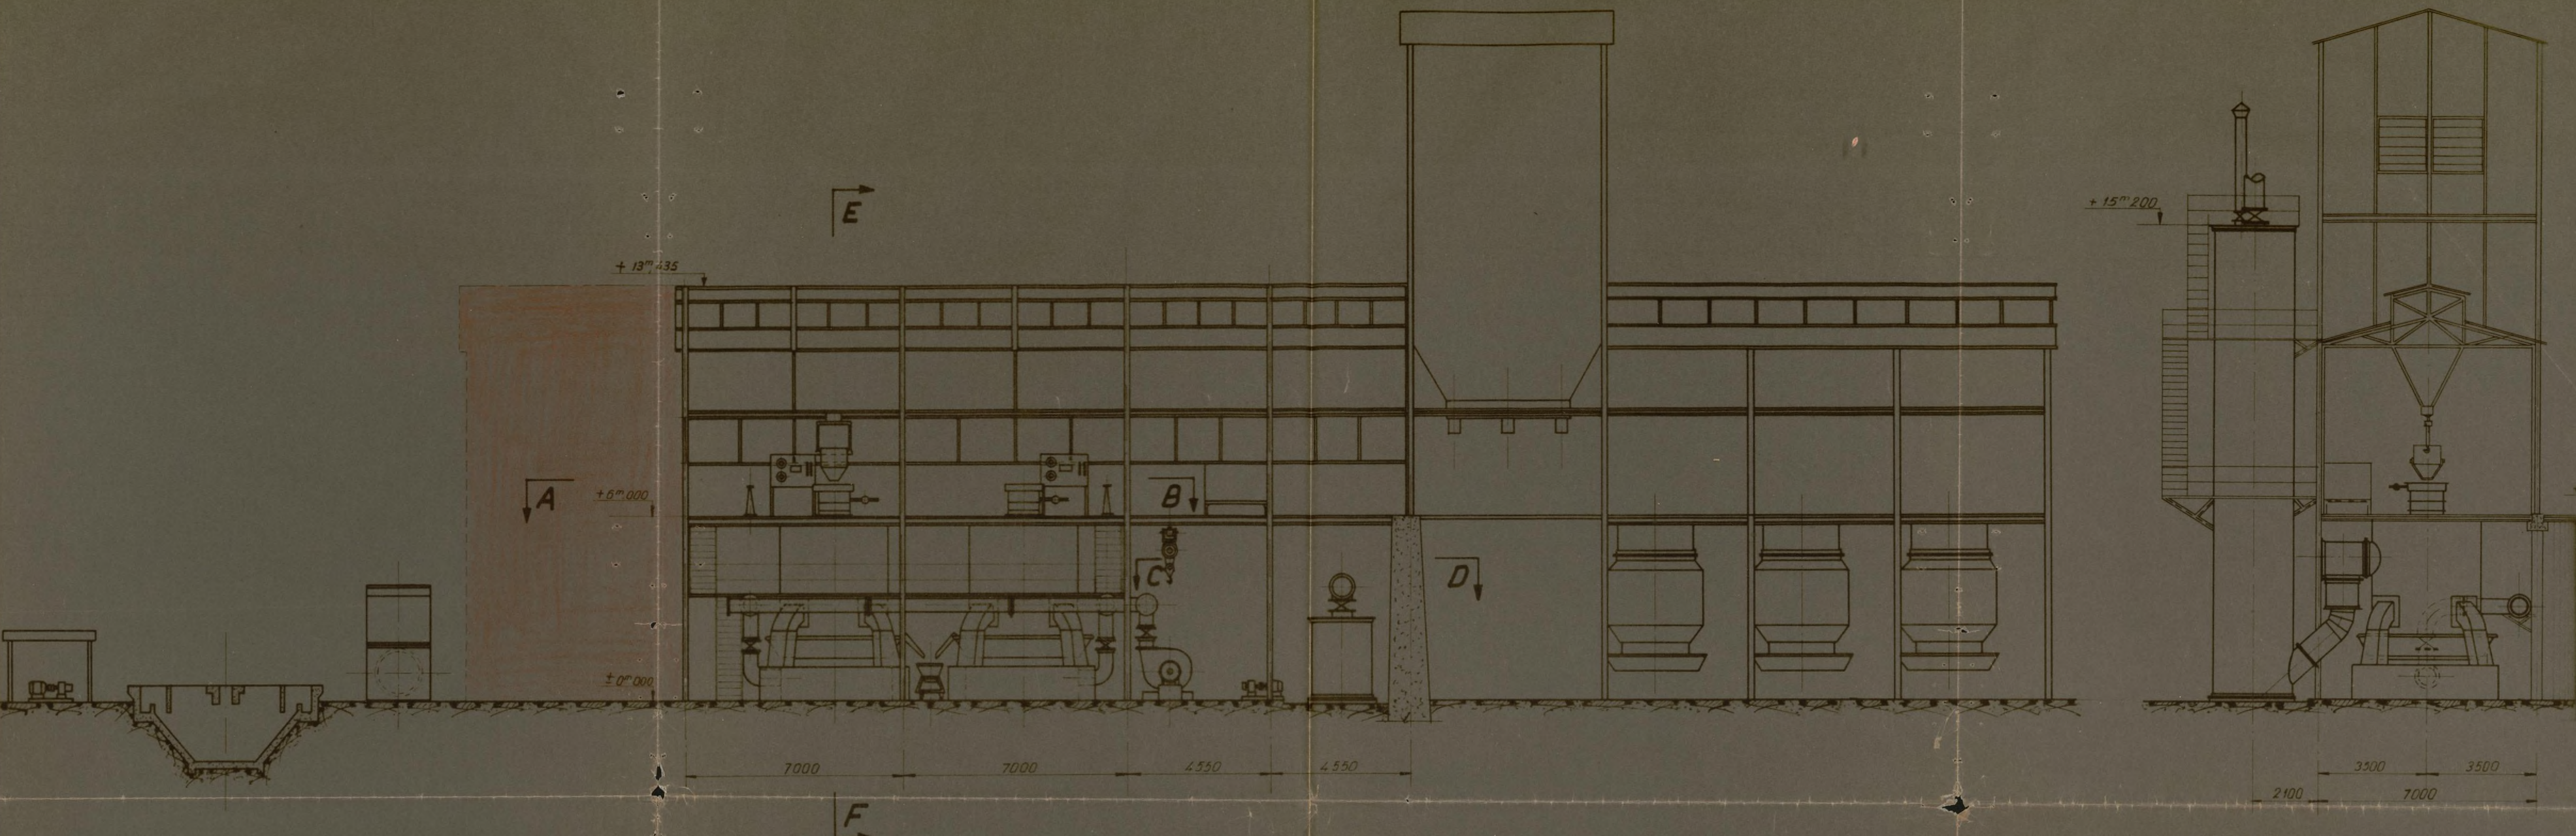


VISTA A-B

VISTA C-D

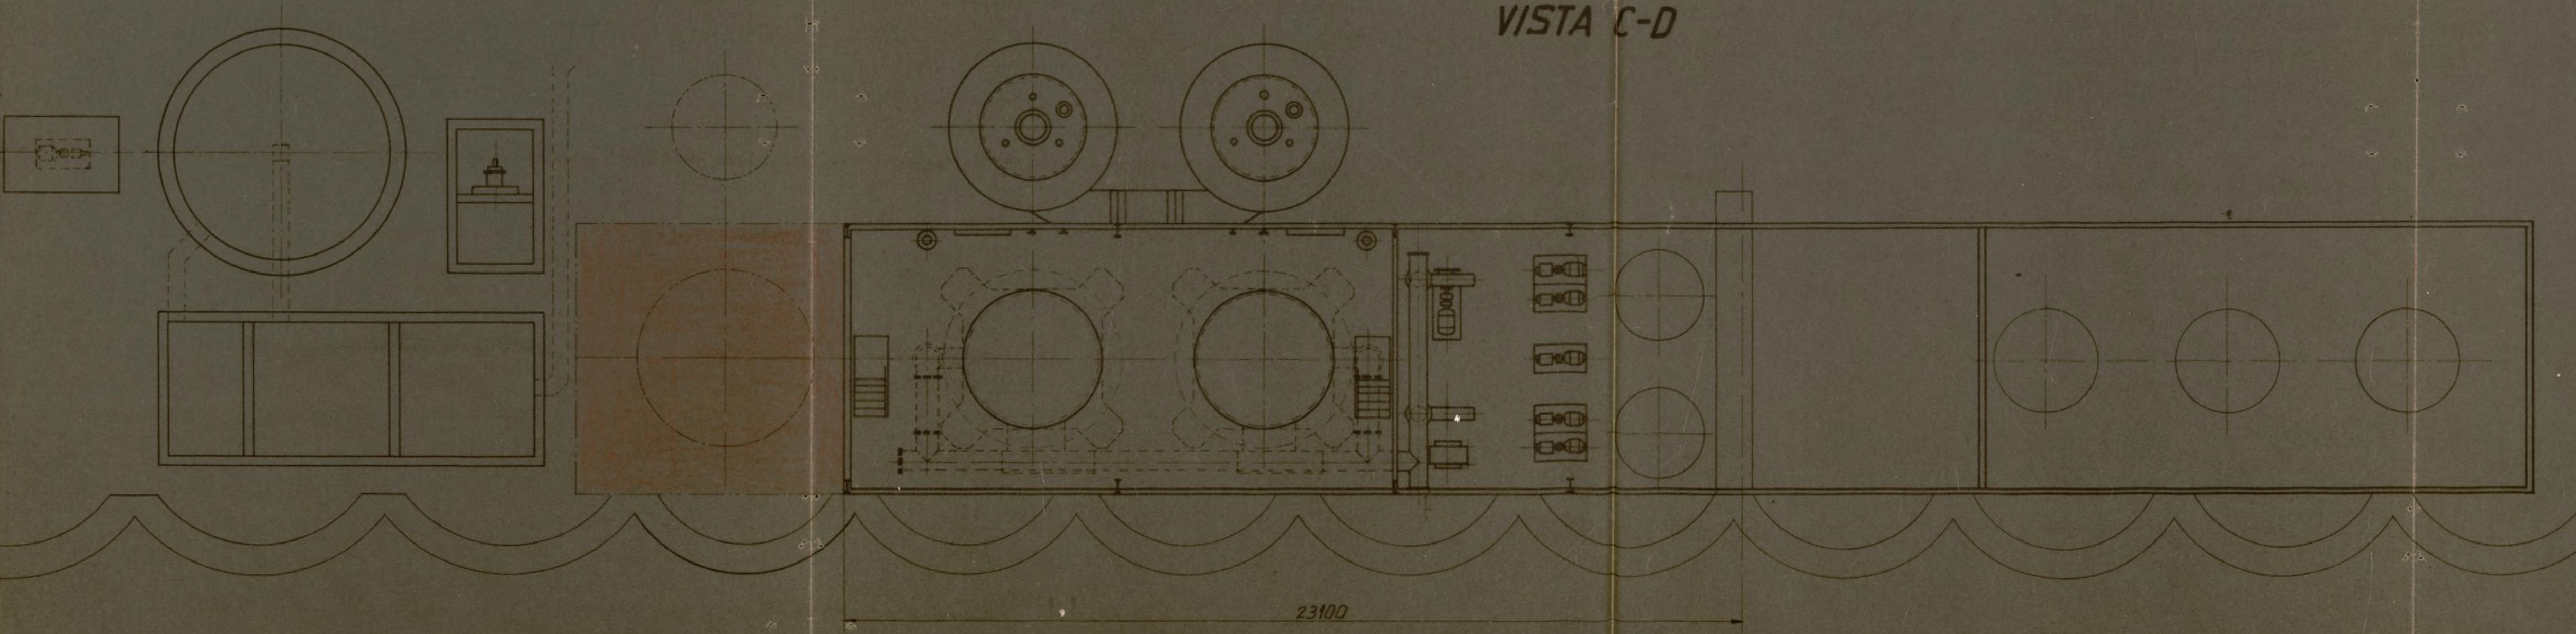

27 DIC. 1961
El Ingeniero Industrial

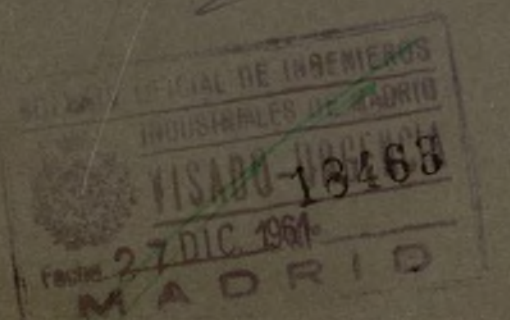

Ayuntamiento de Madrid

T	E	P	Designación	Pos.	Material	Dibujo n°
Números			Asunto:			
Fecha						
Proyecto						
Escala						
1:100						
Observaciones						

GAS-MADRID S.A.


Estudios y Proyectos

Gasógenos

45-736-A


ALZADO

VISTA E-F

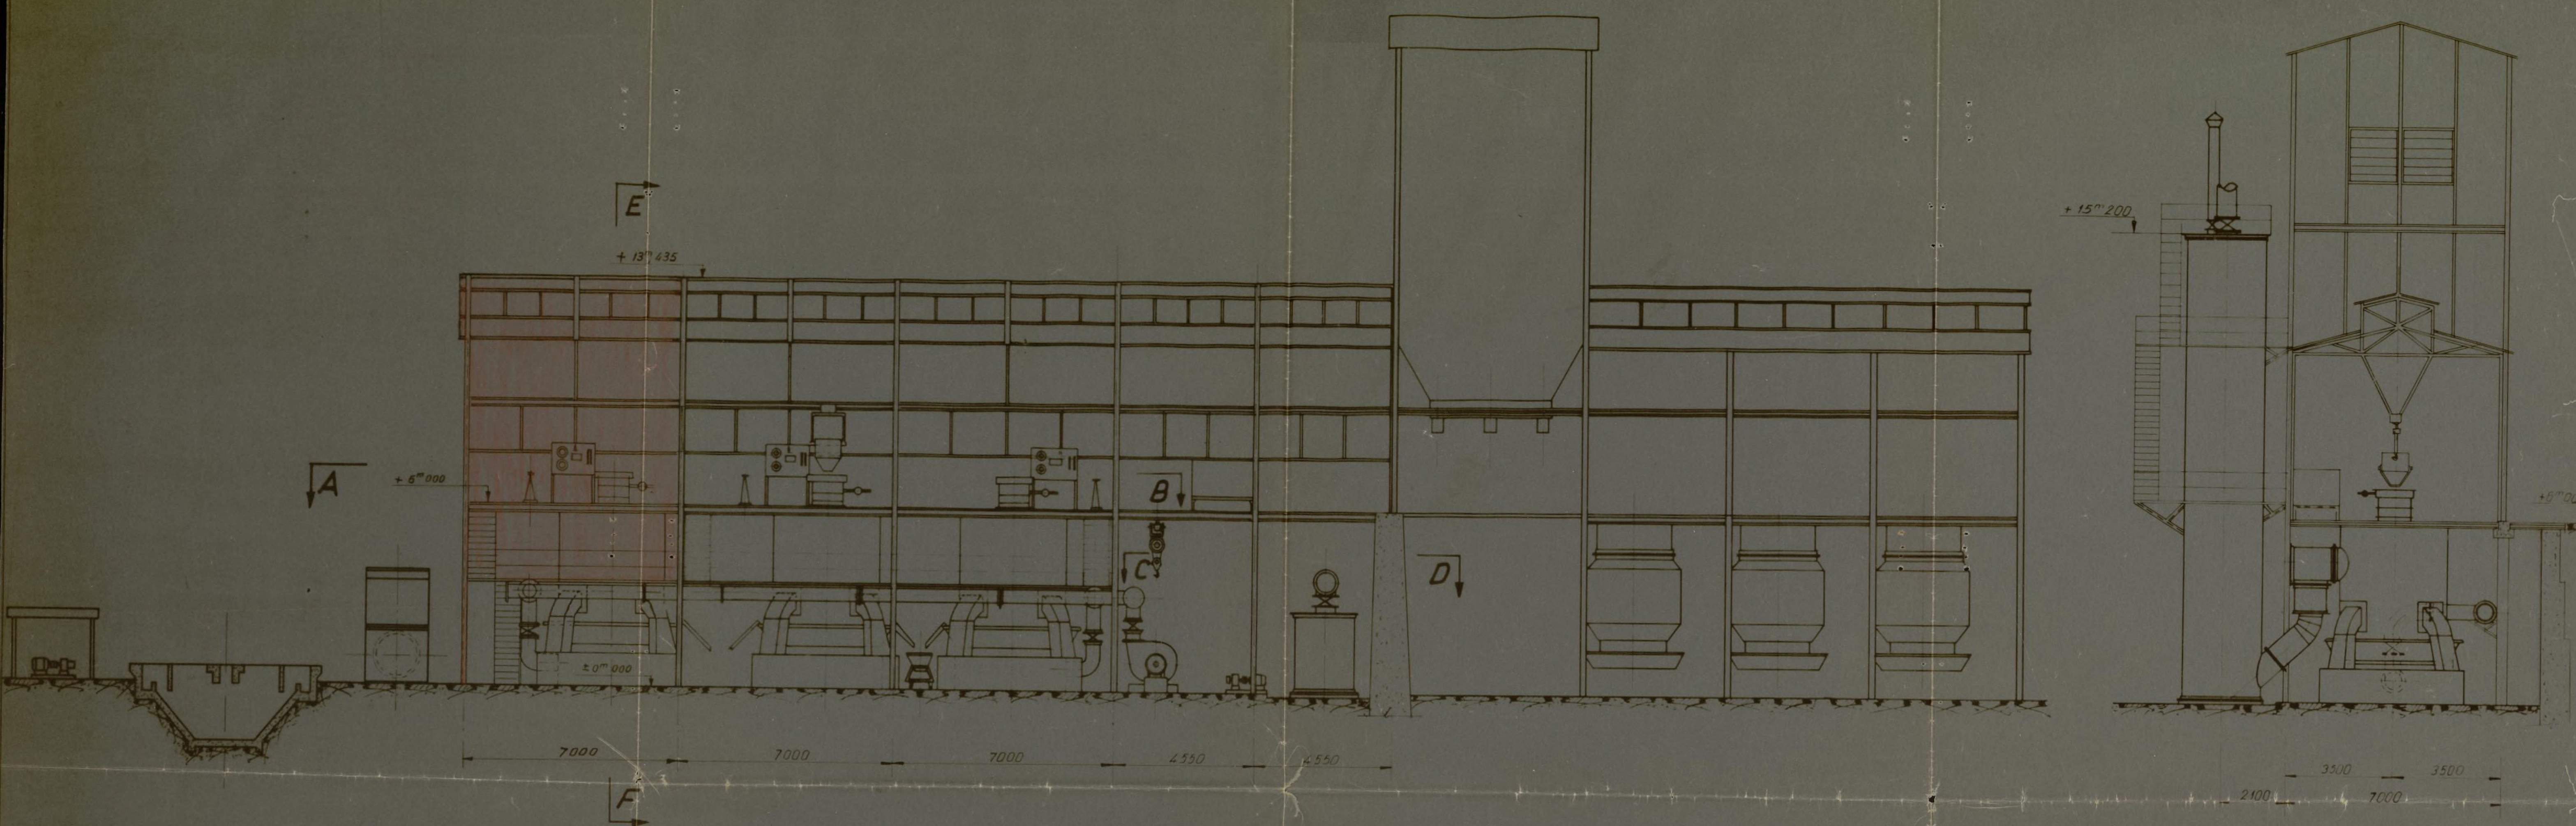

VISTA A-B

VISTA C-D

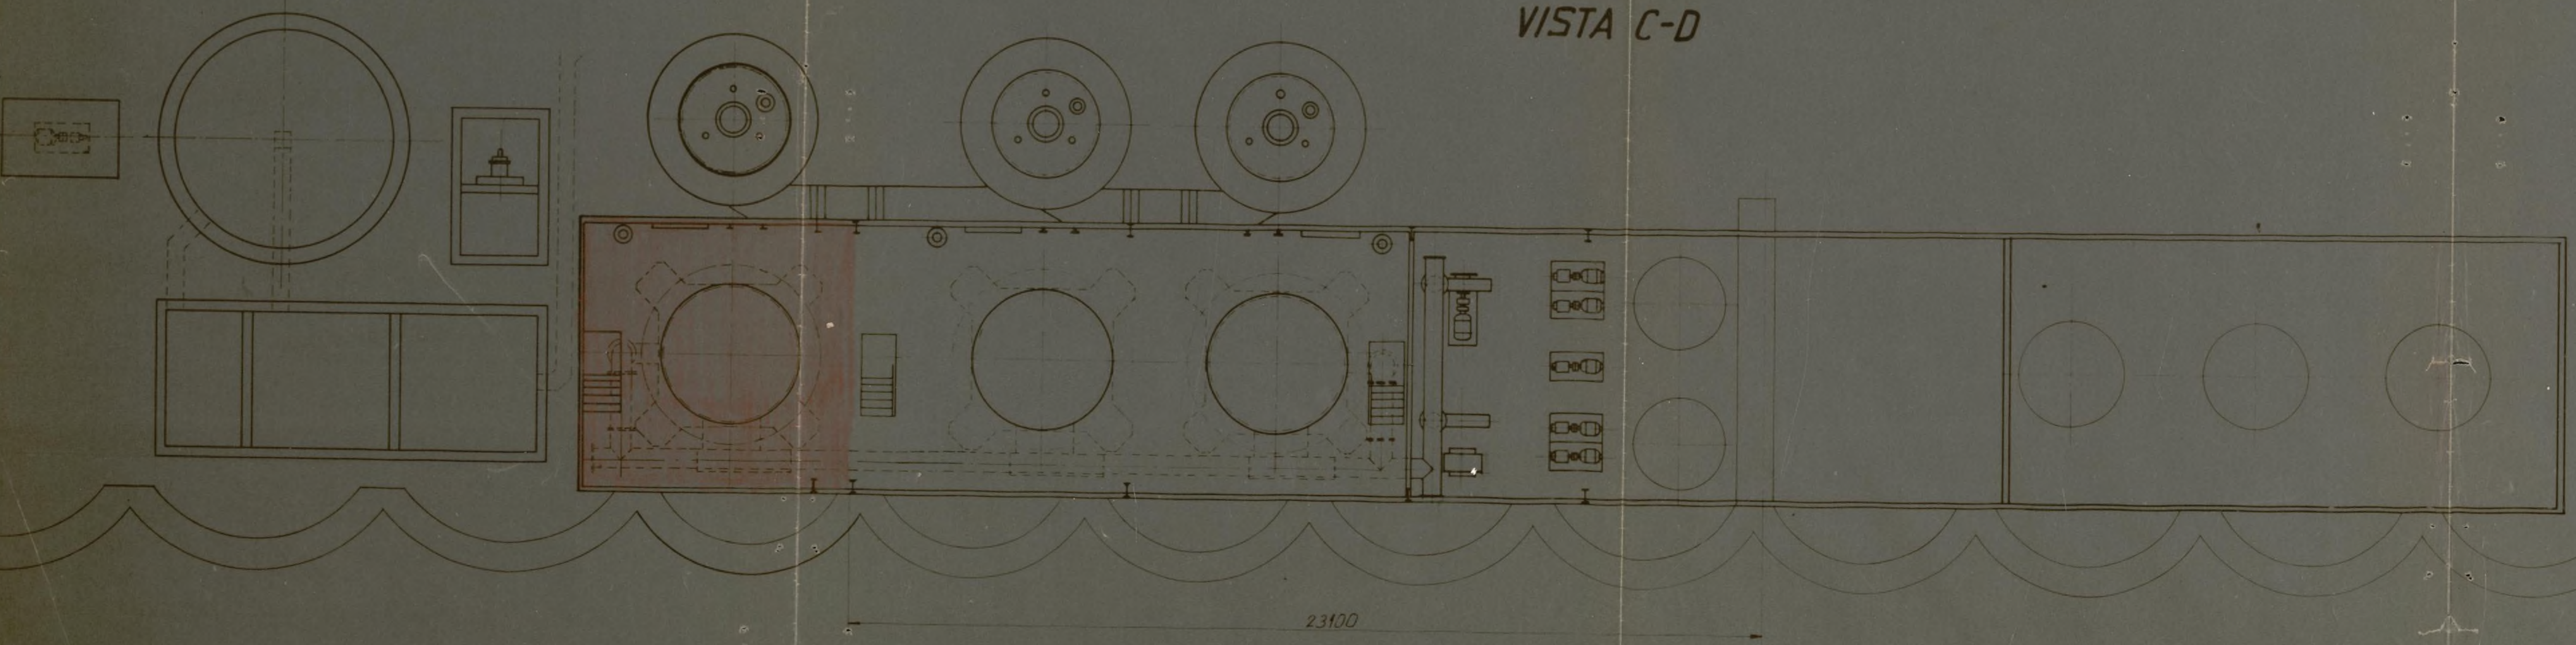

A Ingeniero Industrial
[Signature]

Ayuntamiento de Madrid

Nº	E	P	Designación	Pod	Material	Dibujos
1			Asunto:			
			Edificio			
			Gasógenos			
			Escala			
			1:100			
			Observaciones:			

GAS-MADRID S.A.
 Estudios y Proyectos

45-736-A1



AYUNTAMIENTO DE MADRID

Dirección de Edificaciones Privadas

Nº 37821



Industria

Número

24465

Situación: Ronda de Toledo, 10

Obra: Fundaciones y edificio

Apellidos:

Nombre: GAS MADRID, S. A.

Domicilio: Ronda de Toledo, 10-Fébr

Arquitecto Ing.: D. Emilio Siegrí
nández

Documentación personal:

Colegiado nº .291

285

901-3-62

Excmo. Sr. Alcalde Presidente:

Don Cristóbal Fernández Prieto

El que suscribe, como (1) Subdirector Técnico de GAS MADRID, S. A. de V. E. solicita le sea concedida la licencia para ejecutar las obras abajo reseñadas, correspondientes al


Segundo grupo.—OBRAS DE TRAMITACION ABREVIADA

siendo la medición de las unidades de obra sujetas al pago de derechos las que a continuación se indican, con expresión detallada de su situación y características: (2)

Fundaciones y edificio para acondicionamiento de los diversos elementos que constituyen la instalación del gasógeno.

(3)

Gracia que espera alcanzar de V. E., cuya vida guarde Dios muchos años; comprometiéndose a no realizar obra alguna sin estar en posesión del volante de autorización y del recibo del pago de derechos, ni ejecutar obras diferentes de las que sean autorizadas.

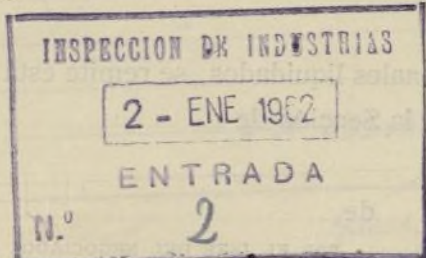


Madrid, 27 de Diciembre de 1961

(Firma del solicitante.)

GAS MADRID, S. A.

Como propietario de la finca autorizo la ejecución de las obras que se interesan.

(Firma del propietario, cuando no sea el solicitante.)

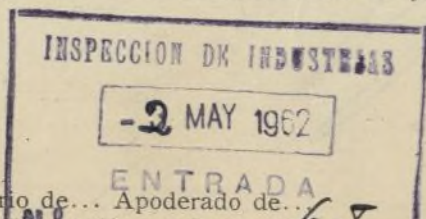

(1) Propietario de... Apoderado de...

(2) Destinar un renglón a cada clase de obra

(3) Caso de precisarse croquis de emplazamiento, o cualquier aclaración gráfica, se acompañará en cuartilla aparte

Precio de este impreso, 0,15 pesetas. Con destino al Montepío de Funcionarios Municipales.

Ayuntamiento de Madrid

E DERECHOS

		Pesetas
<p>758 4</p> <p>10% Técnicos (fondo S)</p>		
<p>Importe por las obras</p>		758 4
<p>OCUPACION DE LA VIA PUBLICA CON VALLAS</p> <p>Metros cuadrados</p>	<p>Importe de la mensualidad corriente</p>	
<p>TOTAL</p>		758 4

Expedido con esta fecha recibo núm. 47
de obras, sentado al folio 34 del libro de
recaudación.

Madrid, de de 196

EL OFICIAL,

Expedido con esta fecha recibo núm. _____
de vallas, sentado al folio _____ del libro de
recaudación.

Madrid, de de 196

EL OFICIAL,

INTERVENCION

Tomada razón a los números y
folios y del libro Diario.

EL OFICIAL,

C A J A

Ingresado el total importe.

EL SUBCAJERO,

Diligencia.—Ingresados en Caja los derechos provisionales liquidados, se remite esta instancia, en virtud de lo dispuesto en la Ordenanza correspondiente, a la Sección de para su ulterior tramitación.

Madrid, de de 196

• POR EL JEFE DEL NEGOCIADO,



Visto que las obras abajo reseñadas, correspondientes a la petición de licencia del expediente número **24.465**, cumplen las Ordenanzas y demás disposiciones vigentes, se informan favorablemente, y por tanto, en virtud del acuerdo del Ayuntamiento Pleno de 6 de diciembre de 1940, quedan autorizadas, con la condición de aceptar cualquier decisión municipal que se pueda comunicar en el plazo de un mes a partir de la entrega del presente, quedando a salvo la intervención que en todo caso corresponda a la Fiscalía de la Vivienda.

Las obras abajo reseñadas quedan sujetas a la comprobación y vigilancia de la Inspección de Rentas y de los Aparejadores inspectores. La iniciación de las obras sin esta autorización, o la realización de otras que no hayan sido solicitadas, serán sancionadas con la supresión inmediata, demolición o imposición del triple de los derechos correspondientes.

Situación: **Ronda de Toledo, 10**Obra: **Ampliación interior**

Nombre y apellidos:

GAS MADRID

Domicilio:

Ingeniero:

Arquitecto: **Sr. Siegrist**Madrid, **6** de **abril** de 19**62**

El Director de Edificación Privada,

P. D.

El Arquitecto Jefe de la **1ª** División,

ADMINISTRACION DE RENTAS

Construcciones, obras e instalaciones
industrialesRECIBO NÚMERO **4725**

Pago provisional de derechos

Pesetas

Setecientos cincuenta y ocho
céntimos**Ampliación planta baja, 1ª y 2ª 147 m/2**
Obra interior.**Construir basamentos 138 m/2.****Pte 233.419.00 pts.**

PESETAS

El Interventor,
P. D.Madrid, de **16** de **mayo** de 19 **65**
El Administrador de Rentas,
P. D.El Depositario,
P. D.

ADVERTENCIAS

Primera. El pago de este recibo autoriza al solicitante para comenzar las obras bajo su responsabilidad, hasta tanto tenga en su poder la licencia definitiva.

Segunda. Este recibo es nulo si carece de las firmas del Depositario, Interventor y Administrador de Rentas, y deberá ser presentado en la Tenencia de Alcaldía correspondiente, a la mayor brevedad, para su toma de razón; y

Tercera. El presente pago no exime al interesado de la obligación de darse de alta en el arbitrio correspondiente, si lo hubiere, quedando además obligado al reintegro del expediente y de la licencia definitiva, cuando se le reclame, así como al pago de la diferencia, si la hubiere, entre esta liquidación provisional y la definitiva.



285 961

AYUNTAMIENTO DE MADRID

DIRECCION DE EDIFICACIONES
PRIVADAS

COMPARECENCIA: La efectua en el día de la fecha don Jesús Pascual, en nombre y representación de GAS MADRID y retira los planos del proyecto de instalaciones en el edificio nº 10, de la calle de Toledo, para ser repintados y coloreados los planos para que reflejen la obra a realizar.

Madrid, 27 de marzo de 1.962.

En el día de la fecha don Jesús Pascual, entrega corregidos los planos que retiro con fecha 27 de marzo p/pdo.

Madrid, 2 de abril de 1.962.

L. M. -5.109, a.



Ronda de Toledo, 10.

AYUNTAMIENTO DE MADRID

Dirección de Edificaciones Privadas

INSPECCION DE INDUSTRIAS

FL/LC

Sr. Director:

Las obras que se indican en el presente se refieren a la construcción de un edificio industrial en el que en su día se instalarán elementos industriales.

Estima esta Jefatura que la tarificación de las obras de construcción debiera hacerse por la Zona de Arquitectura y que antes de proceder a la instalación de los elementos industriales se debía presentar el correspondiente proyecto y presupuesto que señala el artículo 56 de las Ordenanzas Municipales de la Edificación.

Madrid, - 1 MAR. 1962

El Ingeniero Jefe



c.l.



AYUNTAMIENTO DE MADRID

Ronda de Toledo- 10

SERVICIO CONTRA INCENDIOS

DIRECCION

285 96

Ilmo Sr:

Vistos planos y memoria por lo que afecta a la especialidad de este Servicio no hay inconveniente en que sea autorizada la licencia de construccion que se solicita siempre que para su uso se atengan a lo dispuesto en las Ordenanzas de la Edificacion y Reglamentos vigentes en la materia.

Madrid 21 de Noviembre de 1.962

EL ARQUITECTO DIRECTOR



Intercambio



AYUNTAMIENTO DE MADRID

SECRETARÍA GENERAL

SECCION DE URBANISMO Y OBRAS

NEGOCIADO DE

T

285 961

D. *Gas Madrid S.A.*
solicita licencia para *obra de ampliación fábrica de sal*
en la finca *nº 10 de la Ronda de Toledo*
con arreglo al proyecto presentado, suscrito
por el Arquitecto D. *Enrique Siegrist Fernandez*

Visto el precedente informe, emitido por el Arquitecto Jefe de Edificaciones, la Sección es de parecer que debe concederse esta licencia, siempre que en la ejecución de los trabajos se atengan al proyecto presentado; debiendo pasar este expediente a la Fiscalía de la Vivienda para que emita el informe que es preceptivo, y a la Administración de Rentas para que practique la oportuna liquidación y proceda al cobro de los derechos correspondientes.

Madrid, *22* de *Noviembre* de 196*2*
El Jefe administrativo de los Servicios Técnicos,

CONFORME:
El Secretario general,
D. El Oficial Mayor

El Teniente de Alcalde que suscribe, como Presidente de la Comisión de Urbanismo y Obras, tiene el honor de proponer a V. E. se sirva resolver en concordancia con lo informado por la Sección.

Madrid, *22* de *Noviembre* de 196*2*

EN COMISION MUNICIPAL PERMANENTE

MADRID 5 DIC 1962

* *

285 961

SESION ORDINARIA

Queda aprobada por unanimidad la propuesta
que precede, y el Sr. Alcalde por decreto de esta
misma fecha ordena su cumplimiento.

El Secretario del Excmo. Ayuntamiento,



AYUNTAMIENTO DE MADRID

SECRETARÍA GENERAL

SECCION DE URBANISMO Y OBRAS

NEGOCIADO DE

REF.
RG.



285 961

I. M. - 9.116.

AYUNTAMIENTO DE MADRID

REGISTRO DE EMPLEADOS

1911