


# Sección transversal por C. D.



Calle "E"

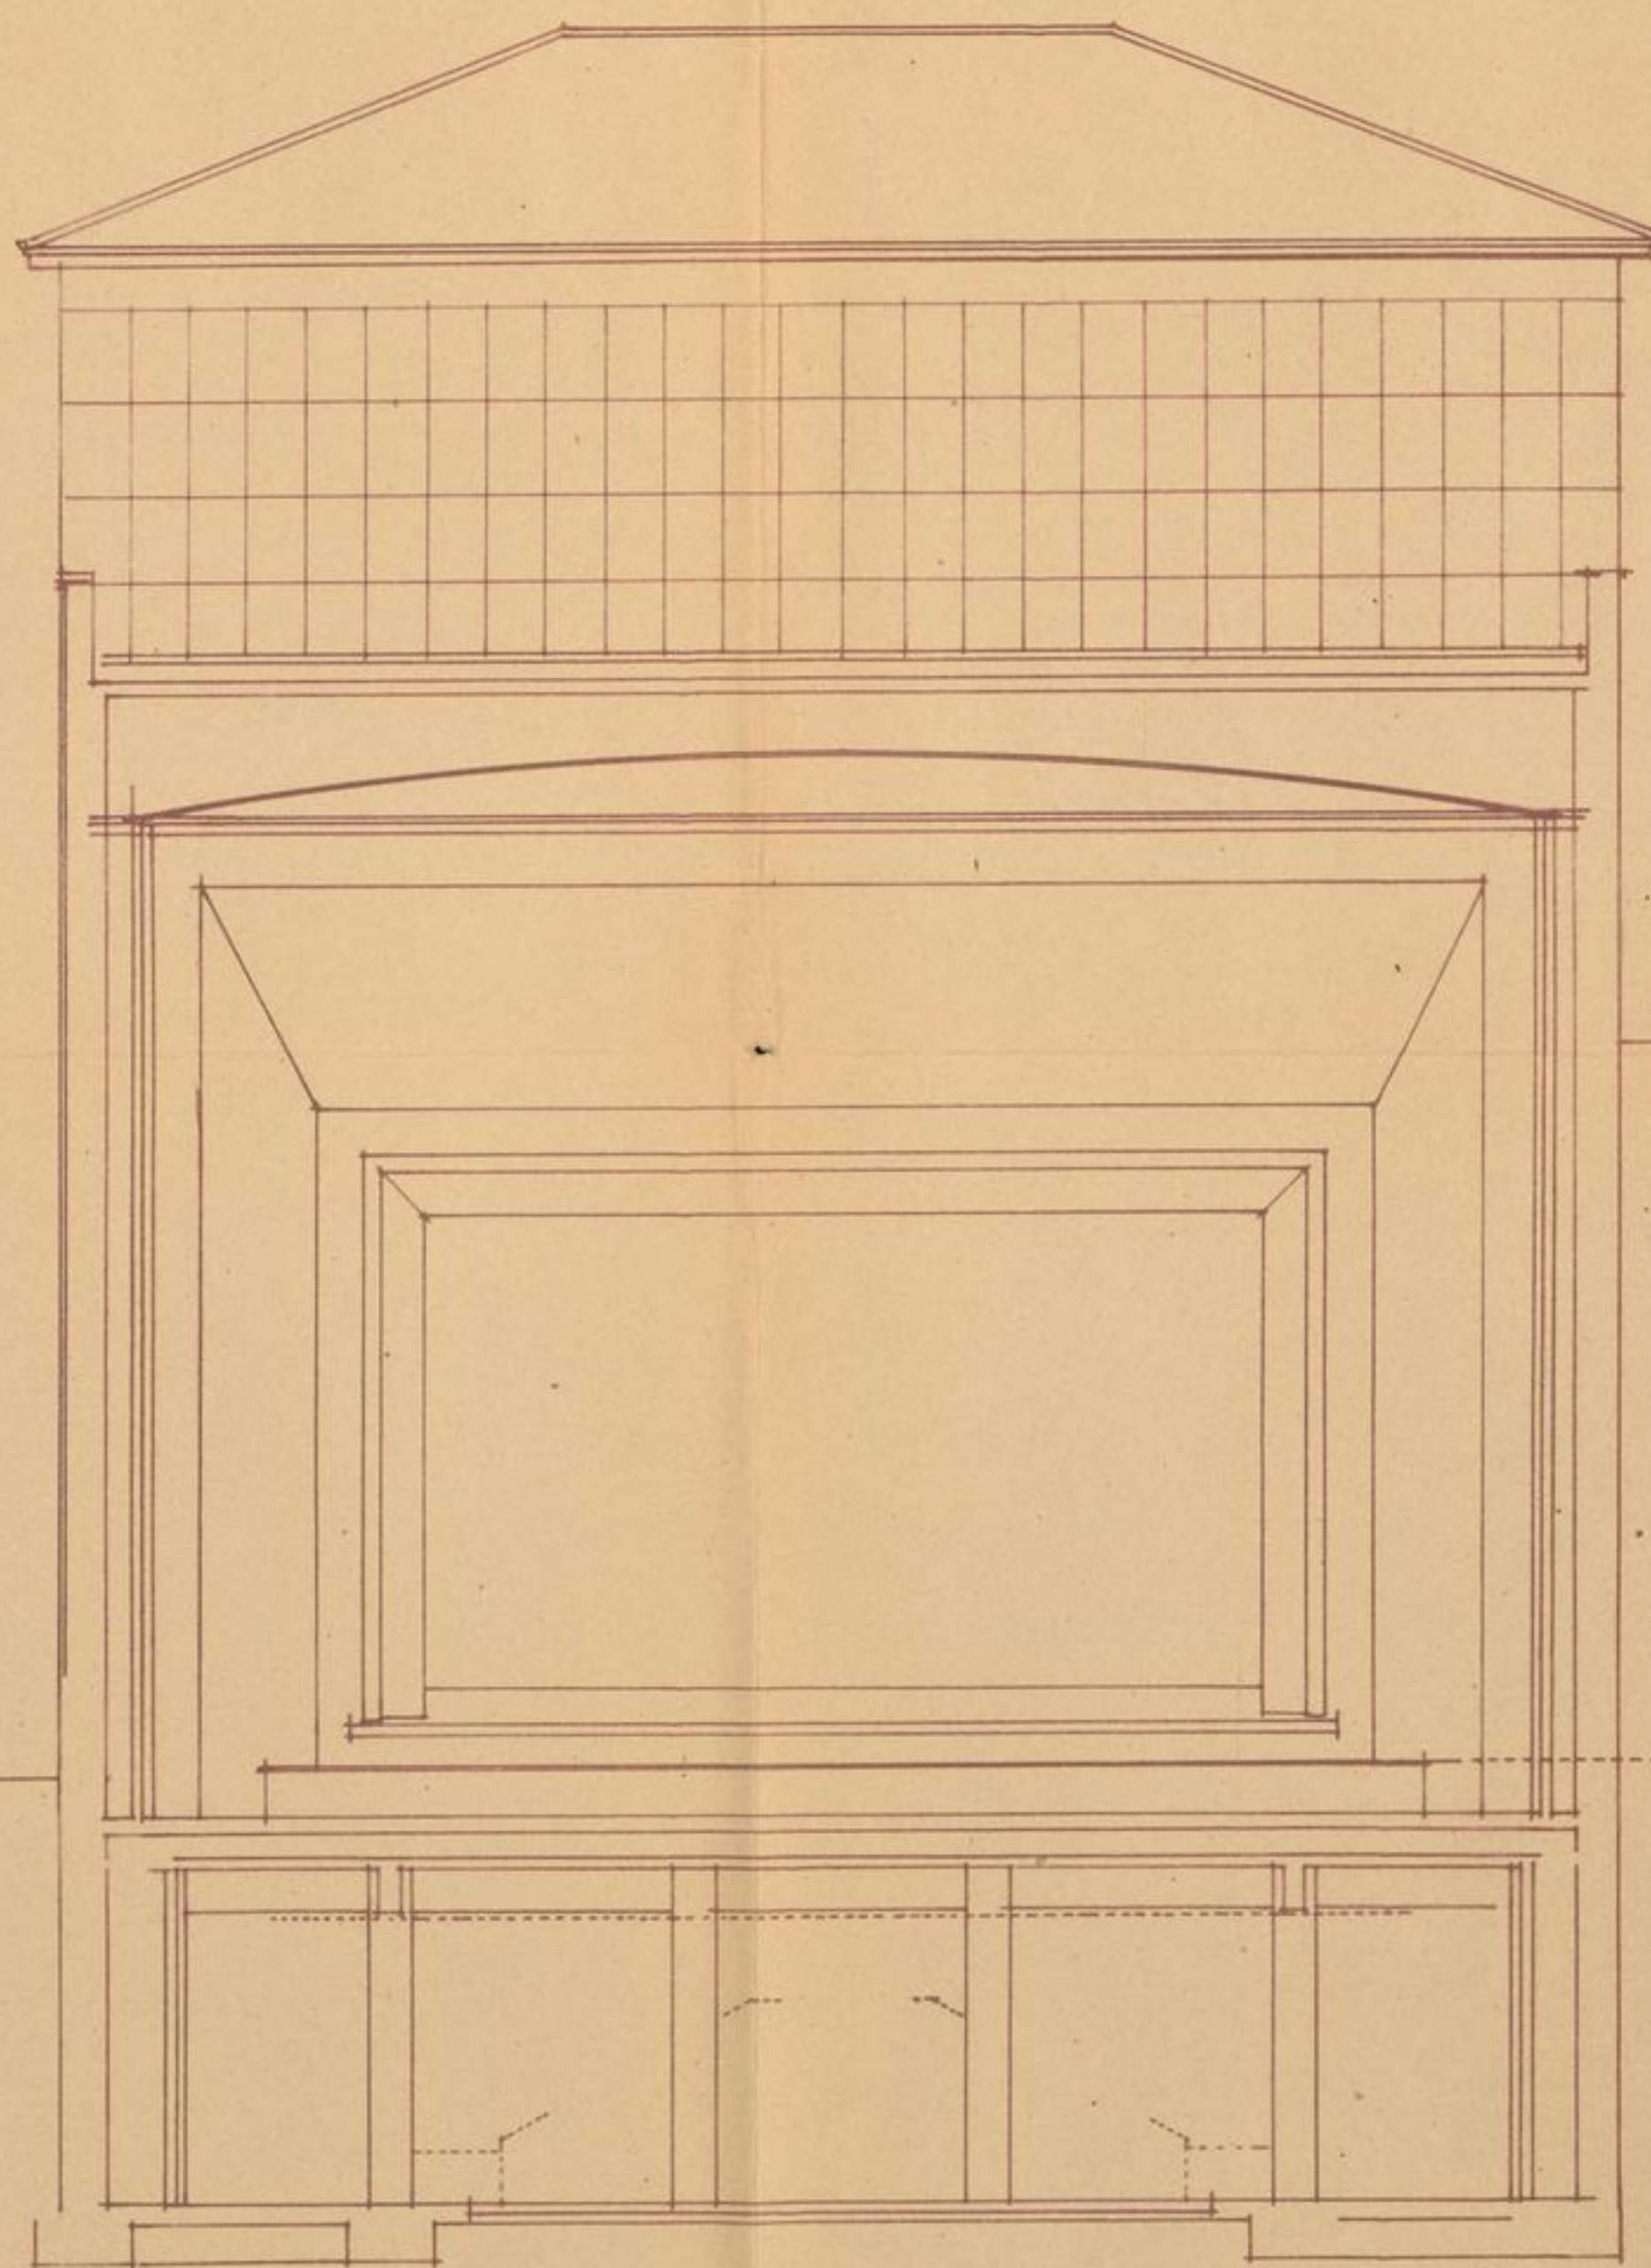

Calle de la Parada

Nivel 0.00  
Planta baja, entrada cine.

Escala 1:100

El Propietario:

*[Signature]*

Madrid, Julio 1943

El Arquitecto:

*[Signature]*