


| | |
|--|---------------|
| PROYECTO DE AMPLIACION PARCIAL DE LA CASA N° 3 DE LA CALLE DE PRECIADOS | |
| PLANO DE SECCION | |
| ESCALA 1:100 | FECHA 20-V-47 |
| BLANCO SOLER - ARQUITECTO - MADRID | |

COLEGIO OFICIAL DE ARQUITECTOS DE MADRID
VISADO
28 JUN 1947

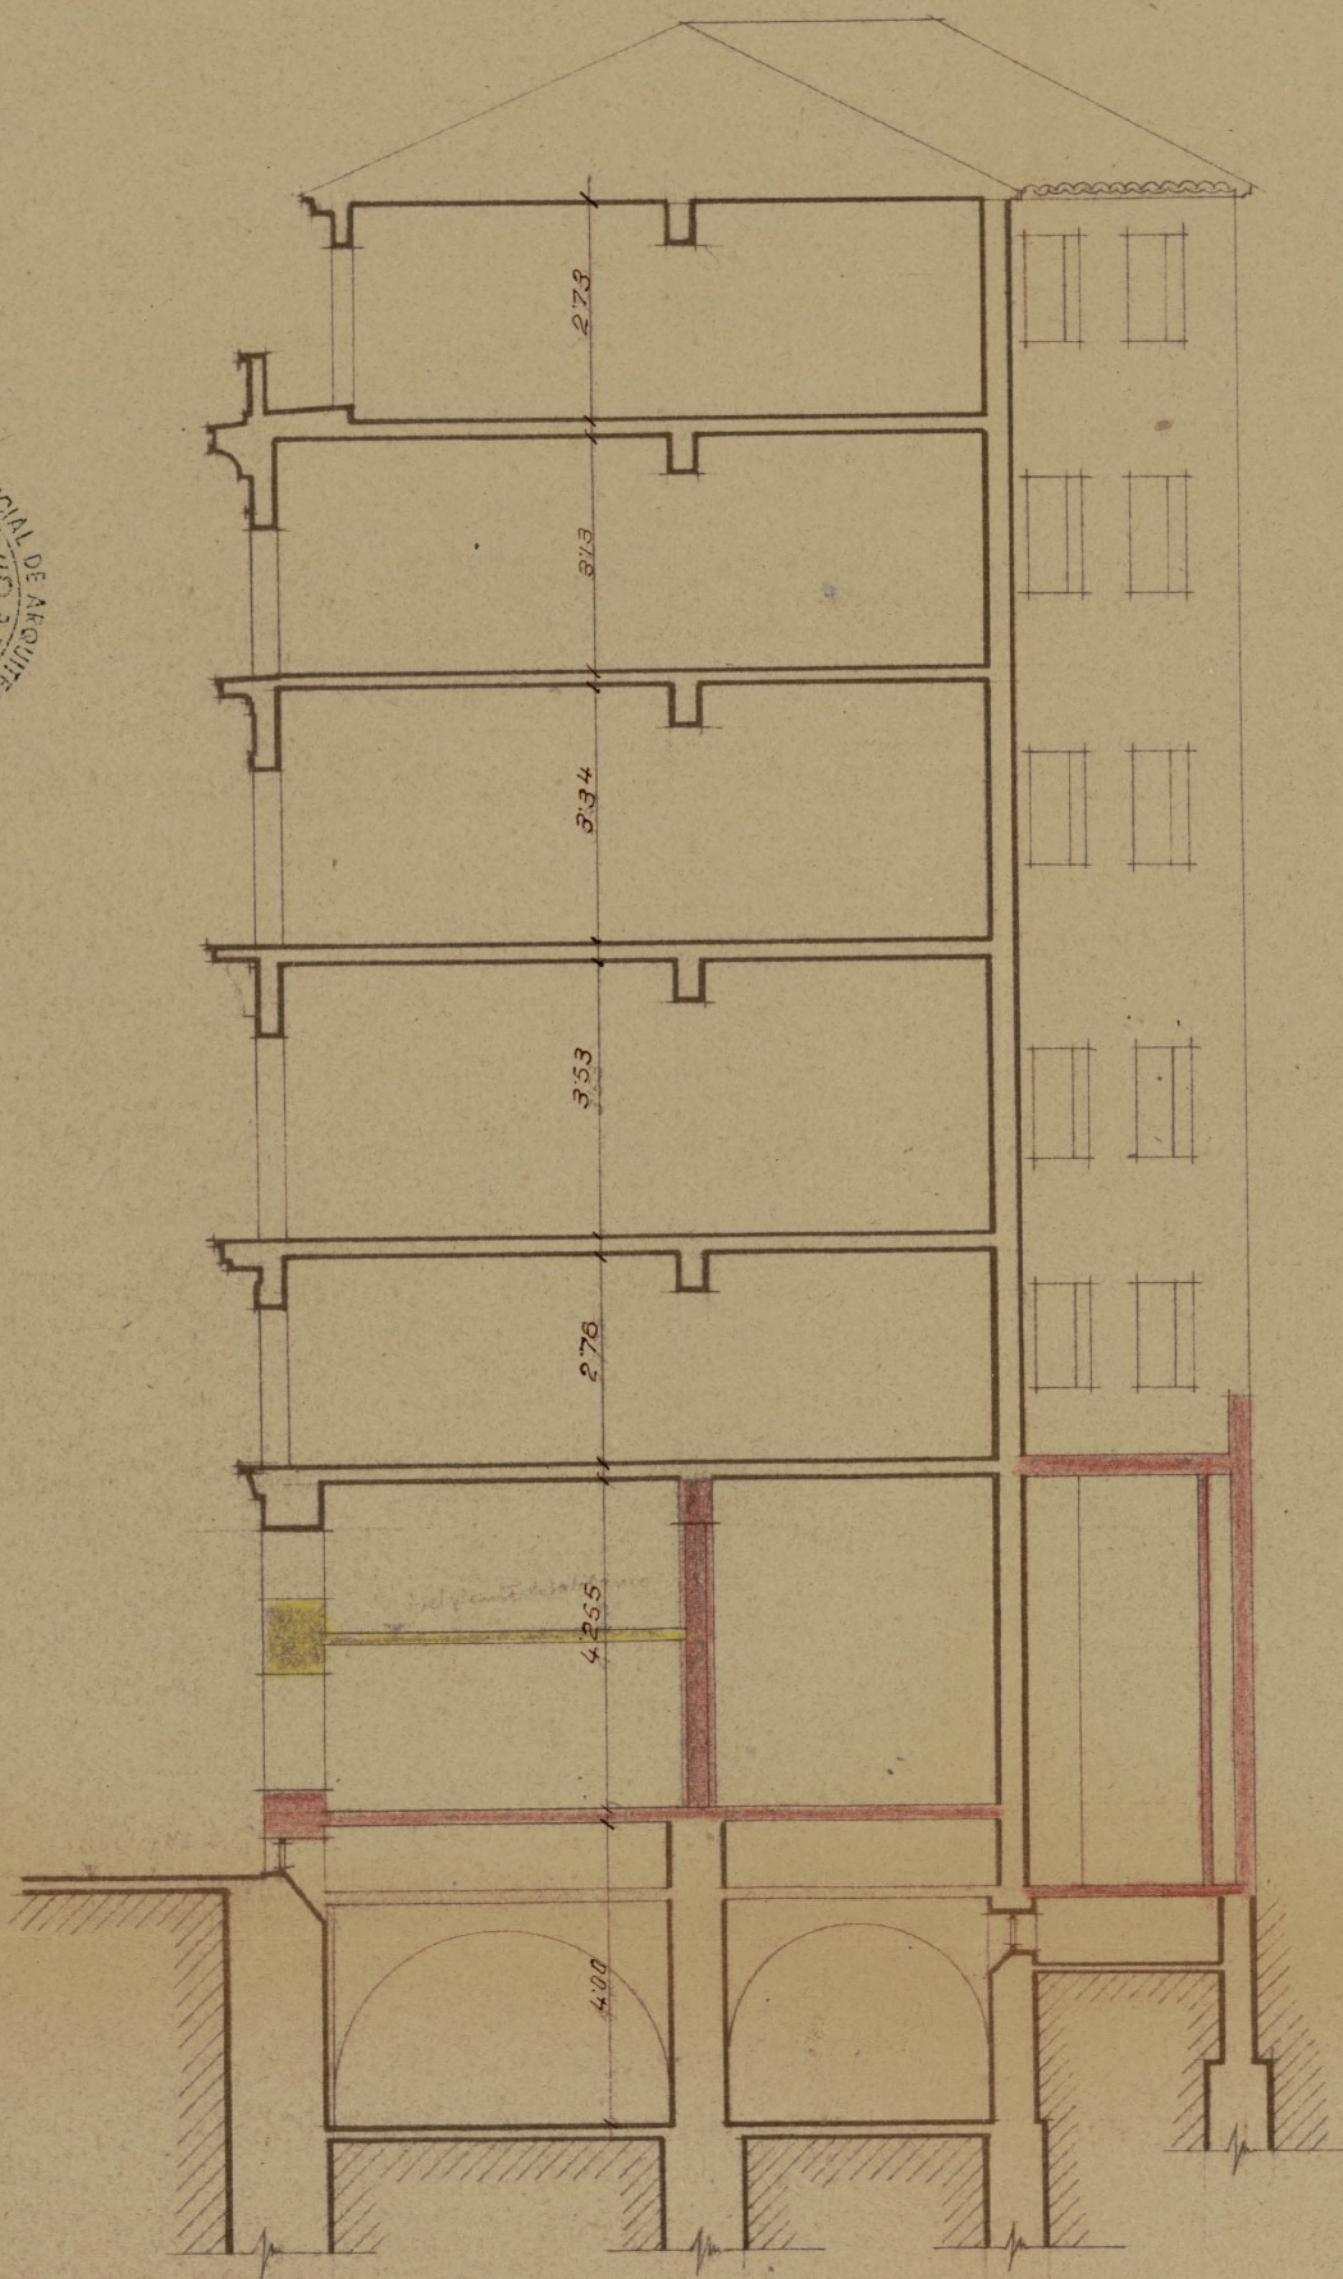

SECCION POR A-A

EL PROPIETARIO,
Ramón Arce
EL ARQUITECTO,
Blanco Soler

991/218/075281





PROYECTO DE REFORMA PARCIAL DE
LA CASA N°3 DE LA CALLE PRECIADOS

PLANO DE PLANTA BAJA

ESCALA 1:100 FECHA 20-V-47

BLANCO SOLER - ARQUITECTO - MADRID

CALLE DE TETUAN

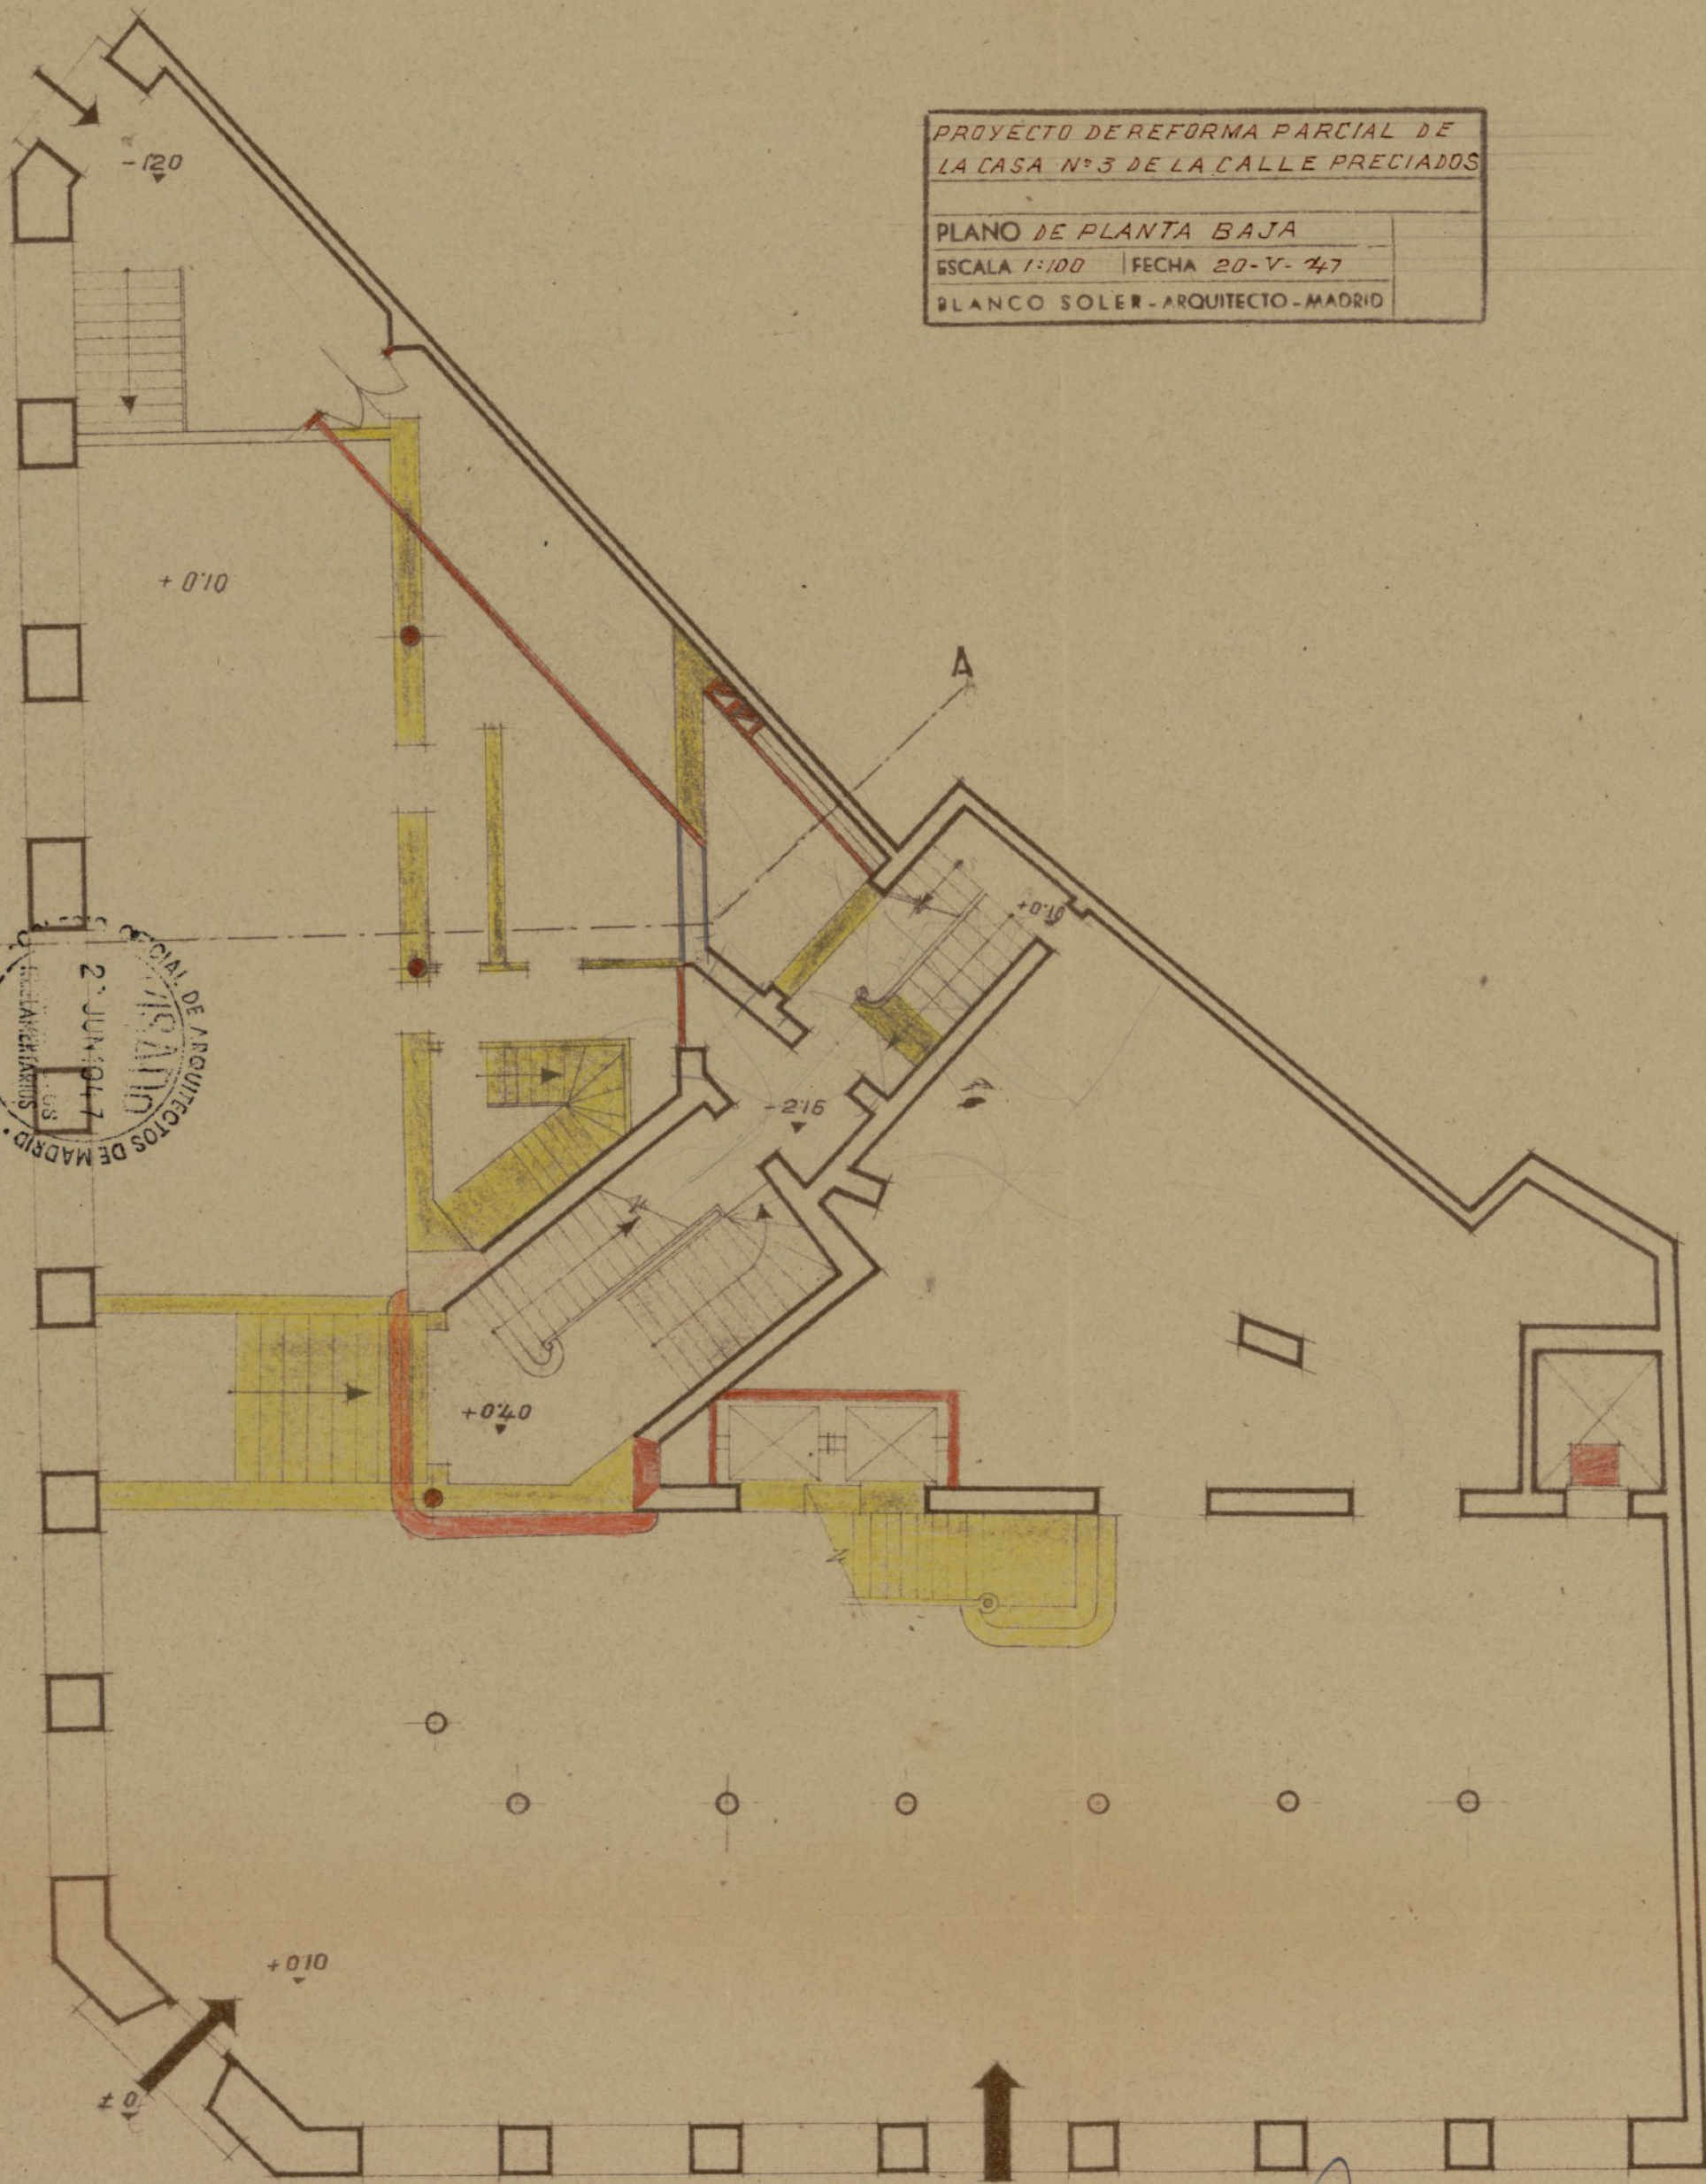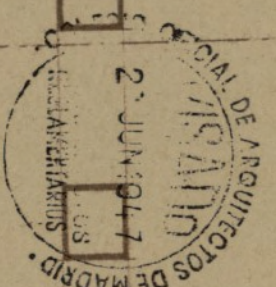

CALLE DE PRECIADOS

EL PROPIETARIO

EL ARQUITECTO,

Ayuntamiento de Madrid

991/218/075231

