


EL PERITO INDUSTRIAL LA PROPIEDAD

Coleg. 4490

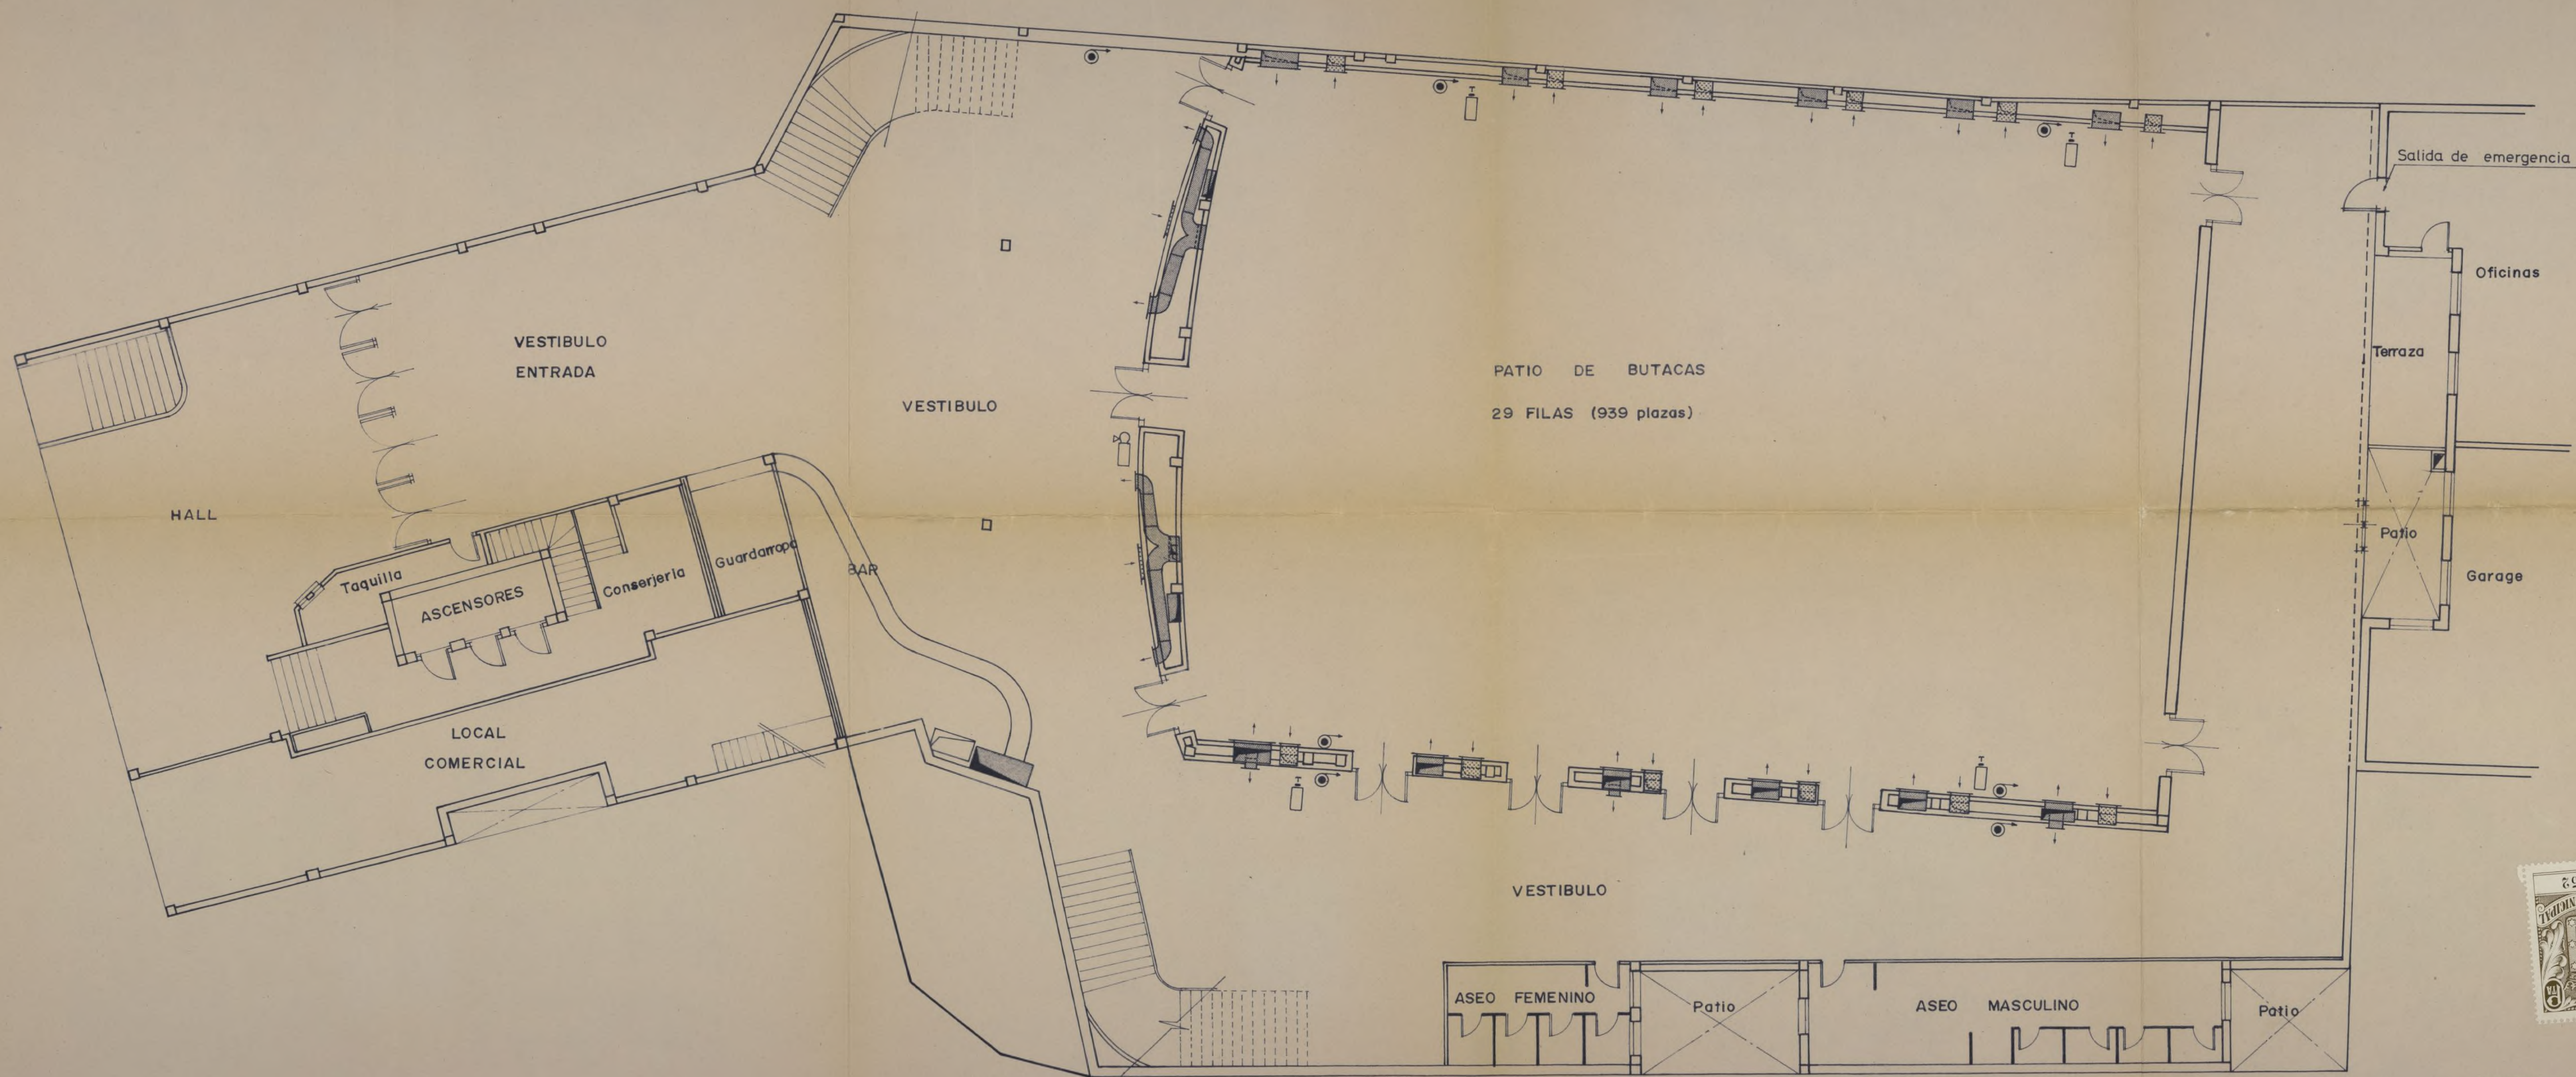

PLANTA BAJA

ESCALA 1:100

LA PROPIEDAD

E. M. S. G.



RETORNO


IMPULSION



EL PERITO INDUSTRIAL

Categ. 4490

[Signature]

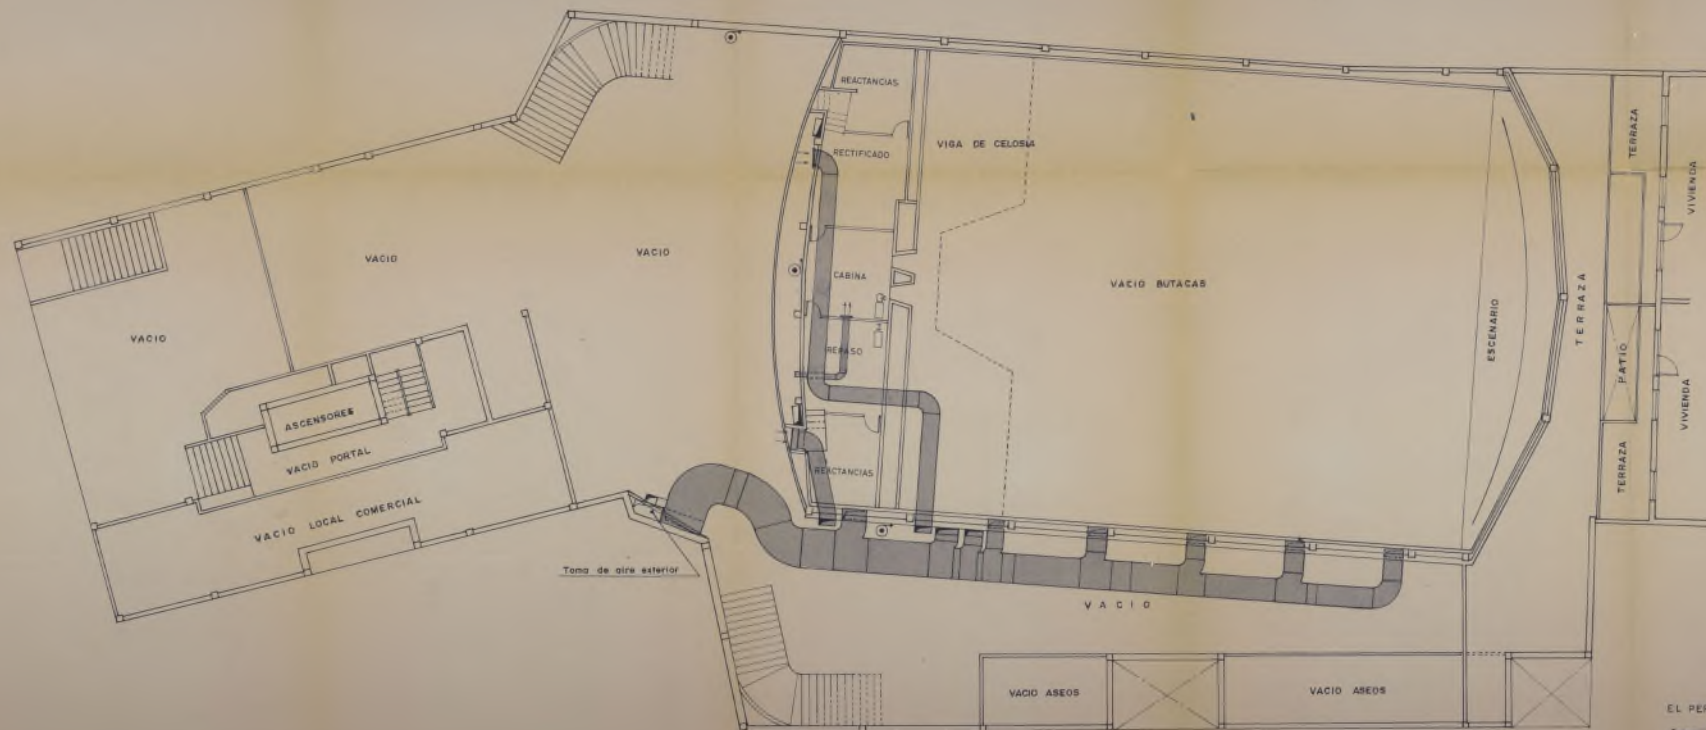

Ayuntamiento de Madrid
PLANTA DE CABINA
(Plano de ventilación)

ESCALA 1/100


EL PERITO INDUSTRIAL


Coleg. 4490



LA PROPIEDAD


Signature

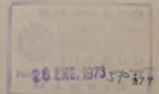

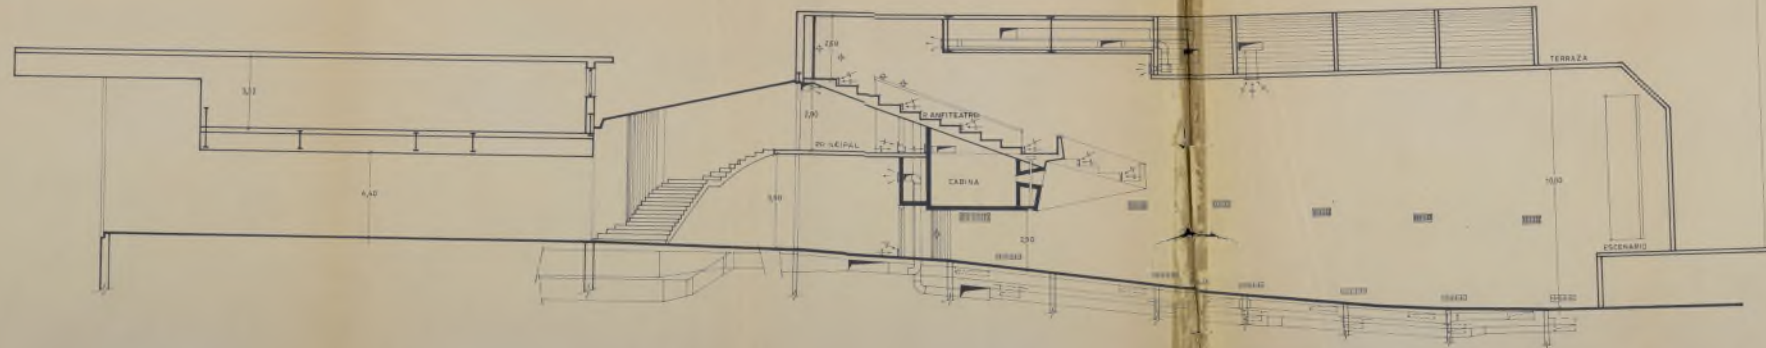

SECCION A-B

Ayuntamiento de Madrid

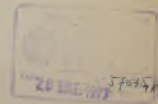

ESCALA 1:100


LA PROPIEDAD

[Signature]

EL PERITO INDUSTRIAL

Colección 4490

[Signature]

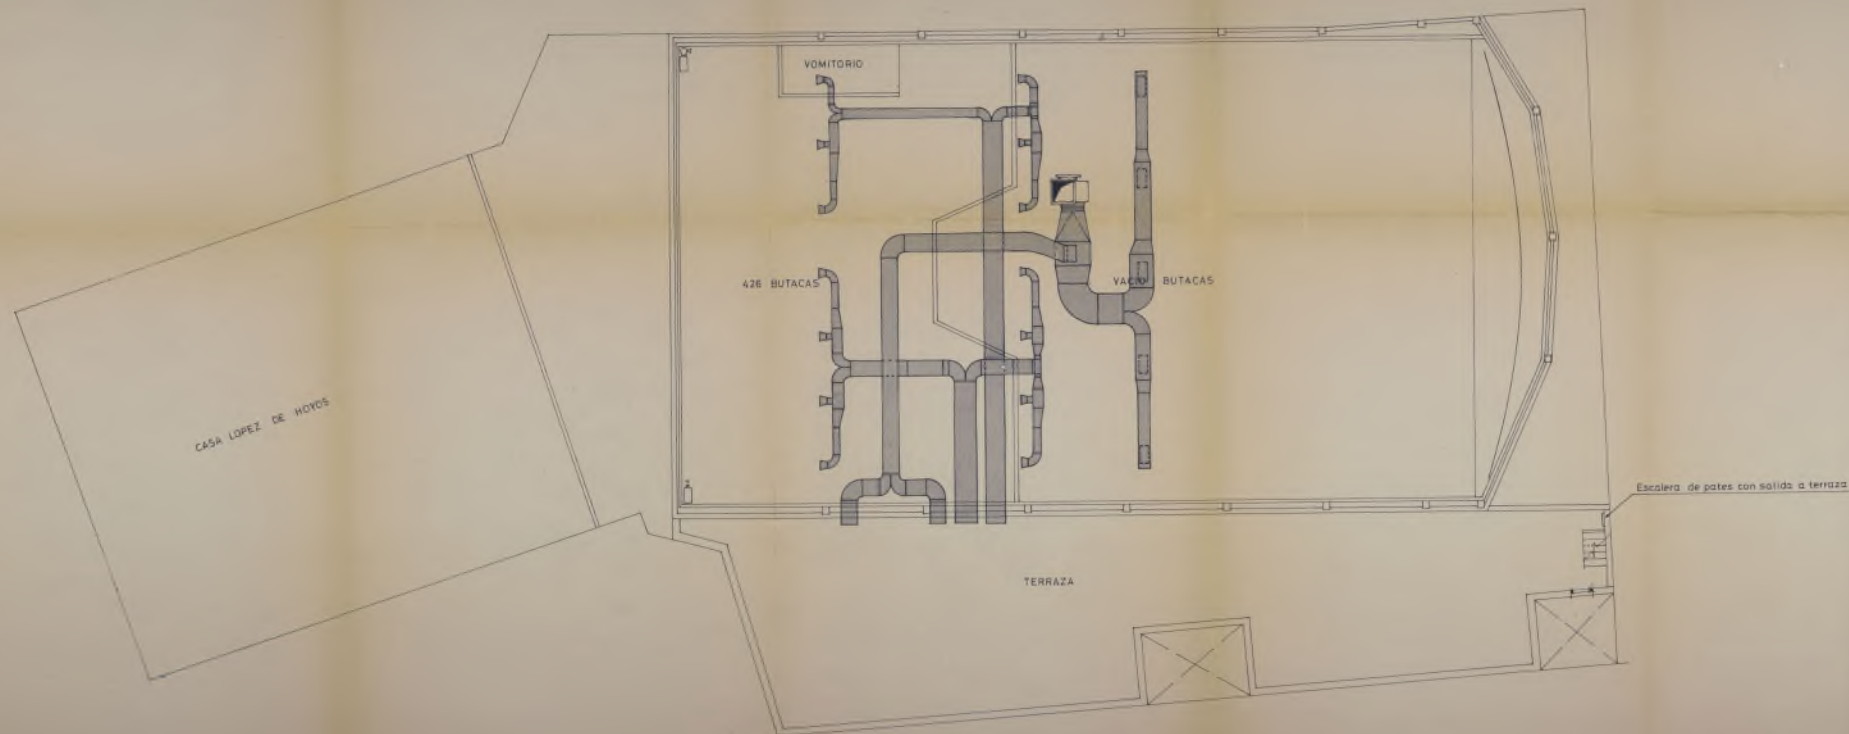

CASA LOPEZ DE HOYOS

VOMITORIO

426 BUTACAS

VACIO BUTACAS

TERRAZA

Escalera de pates con salida a terraza


PLANTA DE ANITEATRO
(Plano de ventilación)


ESCALA 1:100

EL PERITO INDUSTRIAL
Coleg. 4480

LA PROPIEDAD

[Signature]

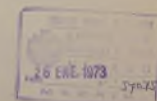

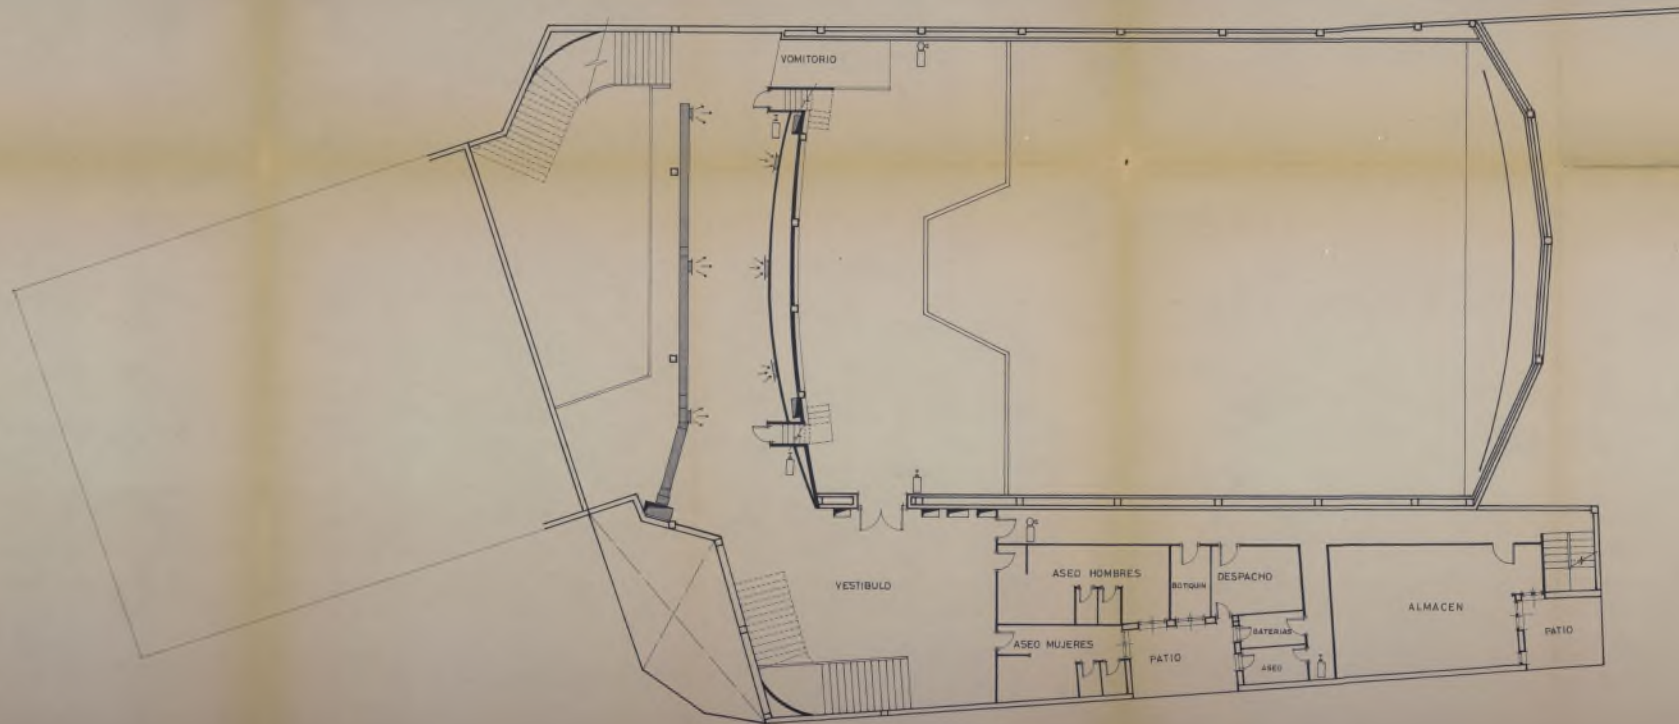

Ayuntamiento de Madrid

PLANTA DE ANFITEATRO

Escala 1:100


EL PERITO INDUSTRIAL

Coleg. 4490

20 DE JUN 1933

LA PROPIEDAD

20 DE JUN 1933

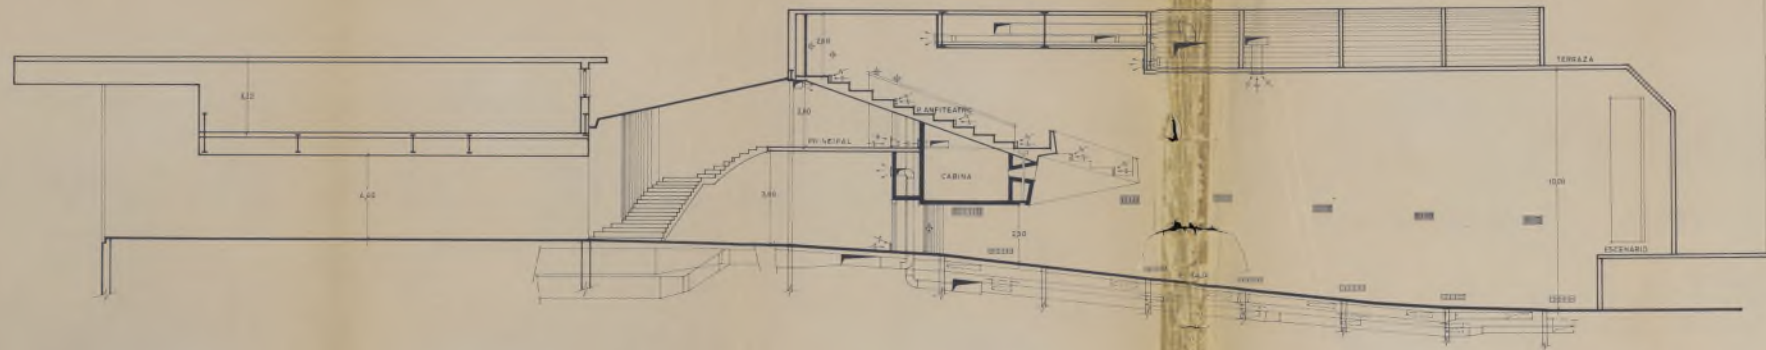

SECCION A-B

Ayuntamiento de Madrid



ESCALA 1:100


LA PROPIEDAD

[Handwritten signature]

EL PERITO INDUSTRIAL

Coleg. 4490

[Handwritten signature]

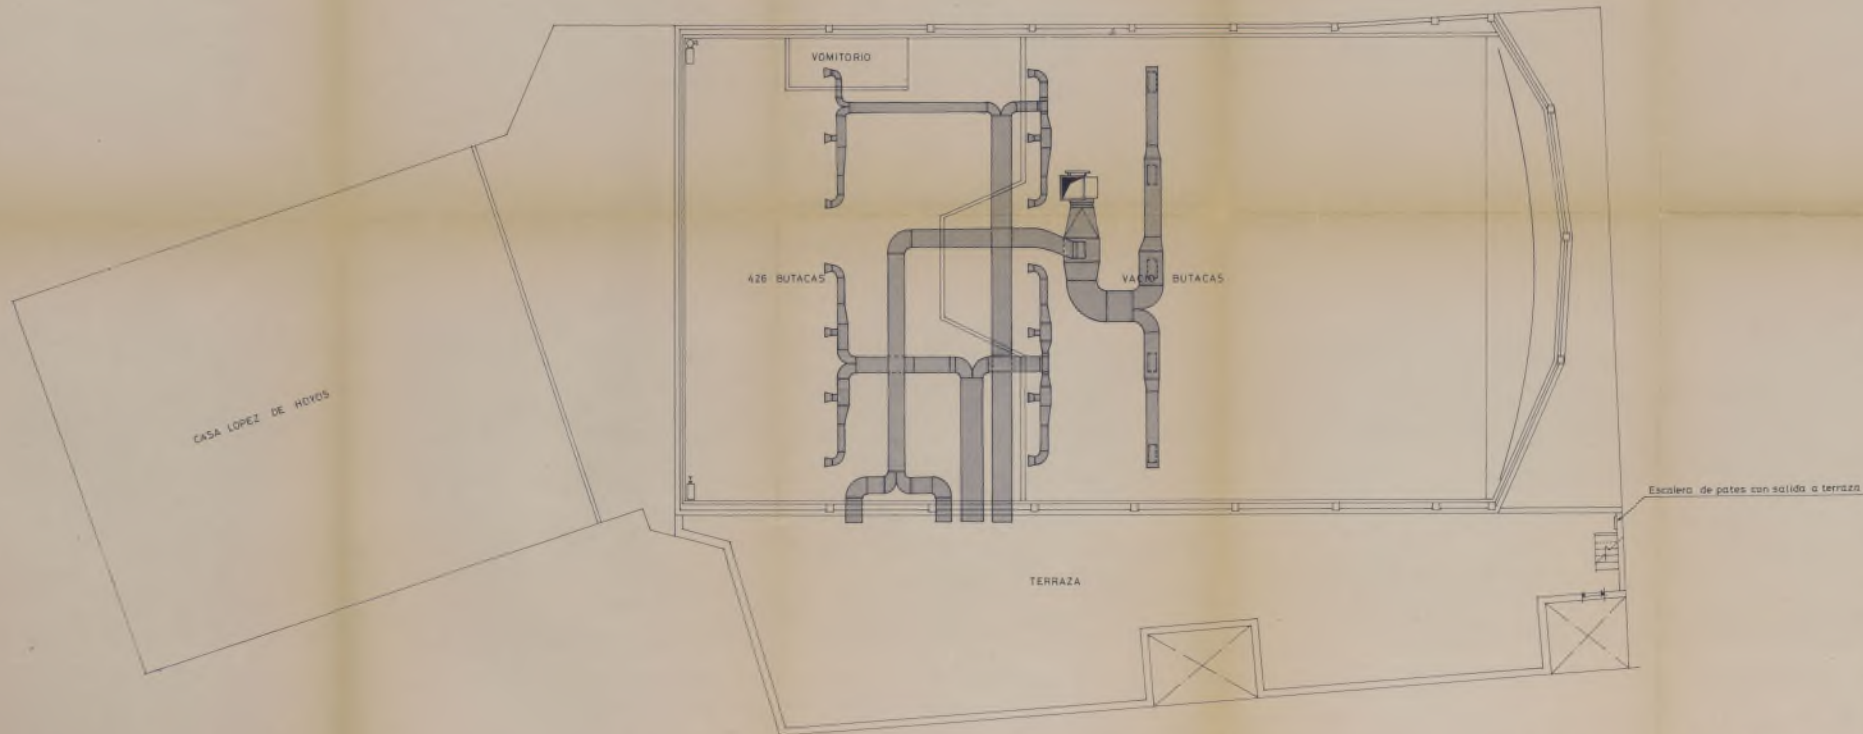

PLANTA DE VENTILACIÓN
 Ayuntamiento de Madrid
 (Plano de ventilación)


ESCALA 1:100


EL PERITO INDUSTRIAL
 Coleg. 1.490

[Signature]

LA PROPIEDAD

[Signature]

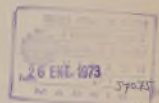

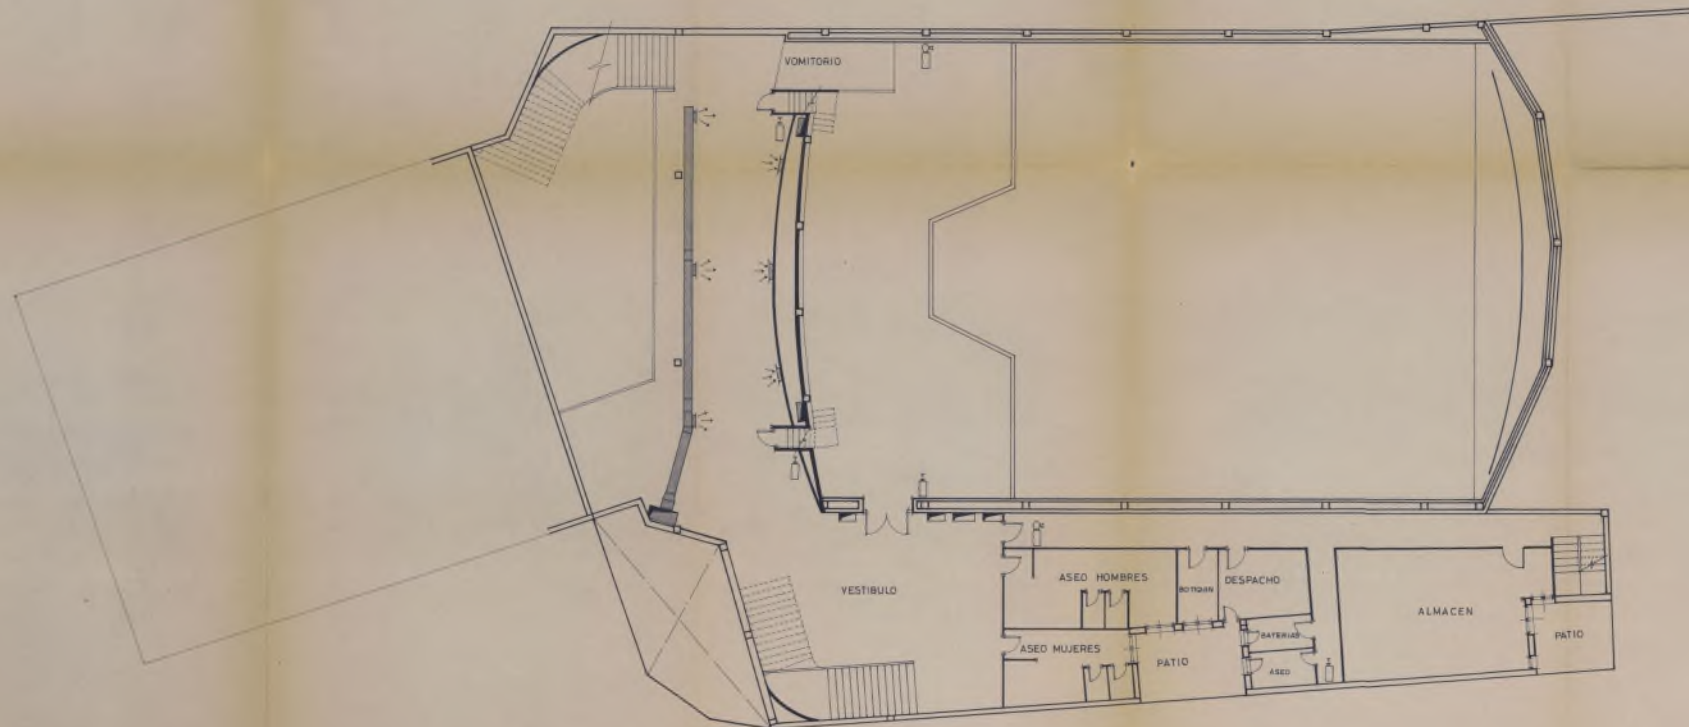

Ayuntamiento de Madrid
PLANTA DE ANFITEATRO

Escala 1:100

EL PERITO INDUSTRIAL
Caleg. 4490

LA PROPIEDAD

RELACION DE VECINOS DE LA CASA Nº 69 DE LA CALLE DE LUIS CABRERA

1º "A" FELIX VELAZQUEZ
1º "B" JAVIER CUEVAS
1º "C" FRANCISCO PEIRAT MONTAÑEZ
1º "D" MARISOL ANTON GARCIA

2º "A" ISAIAS GORRIT
2º "B" JOSE LUIS GUTIERREZ
2º "C" HERACLIO SAEZ
2º "D" ELISARDO HERRAZ

3º "A" JOSE LUIS ARES ADAN
3º "B" M^a CARMEN ROMERO GRANERO
3º "C" VALENTIN OREJA PEDRAZA
3º "D" VICTORIANO FLOREZ

4º "A" JULIO IGLESIAS
4º "B" JOSEFA SANTAMARIA
4º "C" LOURDES RODRIGUES
4º "D" CARLOS HERNANDO



RELACION DE VECINOS DE LA CASA Nº 3 DE LA CALLE ROS DE OLANO

2º "A" MANUEL DAVO ASENSIO
2º "B" JOAQUIN GARCIA BRAVO
2º "C" ANTONIO ALVAREZ MIGUEL
2º "D" LUCIA y PABLO BARRENA

3º "A" CARLOS SANCHEZ MARIN
3º "B" FRANCISCO LAMANA
3º "C" FERNANDO JAVIER ROMEO
3º "D" FERNANDO SAINZ GARCIA

4º "A" PEDRO BLASCO TERESA
4º "B" ANTONIO ELOY
4º "C" LEONARDO ANTONIO GOMEZ
4º "D" ANA MOYA RAMOS

5º "A" ANTONIO PASCASIO SEVILLA
5º "B" TOMAS CIVERA
5º "C" RAFAEL MARTINEZ GANDIA
5º "D" ANGELES HERRERA SEDA

6º "A" ANA Mª GER ESTEVEZ
6º "B" ROMAN BARRIOPEDRO
6º "C" Mª DE LAS NIEVES DEL RIO FUENTES
6º "D" MIGUEL VILLAFAFILA



RELACION DE VECINOS DE LA CASA N^o 5 DE LA PLAZA DE GETAFE

2^o "A" ARTURO SANTOS VEG A

2^o "B" - - - - -

2^o "C" PILAR RABOSO

3^o "A" - - - - -

3^o "B" ROMAN MARTIN

3^o "C" LEONOR ROA

4^o "A" RAFAEL MARTIN RODRIGUEA

5^o "B" JOSE LUIS GONZALEZ

4^o "C" JULIA SALUD MARTIN

5^o "A" ROSA AGUILAR ESQUINA

5^o "B " MAUREANO GARCIA MAGRO

5^o "C" AMPARO CLAVO

6^o "A" GERMAN ROIBAS

6^o "C" F FERNANDO HERNANDEZ



RELACION DE VECINOS DE LA CASA Nº 5 DE LA CALLE ROS DE OLANO

2º "A" ANGELES MARQUEZ DE LA PLATA

2º "B" JOSEFA CONDE DE LA IGLESIA

2º "C" VICTOR BELLO PORTELA

2º "D" M^a TERESA SERRA GASSON

3º "A" SIDONIO GOMEZ GABREIL

3º "B" EDUARDO HERNANDEZ

3º "C" MIGUEL ANGEL FERNANDEZ

3º "D" JOSEFA CARBALLEIRA

4º "A" SERAPIO SABORIT

4º "B" MIGUEL ANGEL MOJARRIETA

4º "C" EDUARDO MARIN

4º "D" M^a DE LOS ANGELES GALAN CASTELLOT

5º "A" PATROCINIO LOPEZ VALLEJO

5º "B" JOSE MARTINEZ AVIS

5º "C" MANUEL GONZALEZ

5º "D" ANTONIO MARTINEZ AVIS

6º "A" M^a DEL CARMEN MORENO

6º "B" ANTONIO ARIAS

6º "C" LUOS ALMONACID

6º "D" MARTIN PEÑA



• LOCALES COLINDANTES AL CINE (C/. LOPEZ DE HOYOS; 142)

ALMACEN DE ELECTRODOMESTICOS SITO EN LA CALLE LOPEZ DE HOYOS, 140

PROPIETARIO : D. JESUS PEREZ GOMEZ

++-----

TIENDA ROPA DE CAMA Y MESA SITO EN LOPEZ DE HOYOS, 146

PROPIETARIO : D. SATURNINO PALENCIA PEÑA

ALQUILADO A : D. JUAN DEL OLMO ORTEGA





AYUNTAMIENTO DE MADRID

DELEGACION DE OBRAS Y SERVICIOS URBANOS
DEPARTAMENTO DE INDUSTRIAS Y ACTIVIDADES

Fecha 3-2-73	N/referencia Expediente n.º 44431/73m	Hoja n.º 8
Destinatario vecinos de Lopez de Hoyos, 142-144	Sello del Registro de salida	Sello del Registro de entrada
MADRID - 12 PLAZA DE LA VILLA, 5, 3.º IZQUIERDA DEPARTAMENTO DE INDUSTRIAS Y ACTIVIDADES	S/referencia	
Asunto NOTIFICACION DE SOLICITUD DE LICENCIA DE INSTALACION, APERTURA Y FUNCIONAMIENTO		
Solicitante ENRIQUE MAESTRE SANCHEZ		
Clase de Industria o actividad CINEMATOGRAFO.		
Situación de la Industria (calle, número, piso) LOPEZ DE HOYOS, 142-144		

En cumplimiento de lo determinado en el artículo 2.º del Decreto 840/1966, de 24 de marzo, del Ministerio de la Gobernación, se notifica que ha sido solicitada licencia de instalación, apertura y funcionamiento para el establecimiento de la actividad arriba indicada, de acuerdo con el proyecto facultativo que, unido al expediente, se encuentra depositado en este Departamento, donde puede ser examinado de 9,30 a 13,30 horas.

Cuanto se consideren afectados en algún modo por la actividad que se trata de establecer pueden hacer por escrito las observaciones pertinentes, dirigiéndose a este Departamento dentro del plazo de quince días naturales, contados a partir de la fijación de este oficio en el tablón de anuncios del inmueble.

El Secretario general,
interino



V. Torrens

recibi el duplicado

Fuica en construcción
Adelardo





AYUNTAMIENTO DE MADRID

DELEGACION DE OBRAS Y SERVICIOS URBANOS
DEPARTAMENTO DE INDUSTRIAS Y ACTIVIDADES

Fecha 3-2-73	N/referencia Expediente n.º	Hoja n.º 19
Destinatario	Sello del Registro de salida 44431/73 Sello del Registro de entrada 9	
REGISTRO GENERAL		
MADRID - 12	PLAZA DE LA VILLA, 5, 3.º IZQUIERDA DEPARTAMENTO DE INDUSTRIAS Y ACTIVIDADES	
S/referencia		
Asunto INFORMACION PUBLICA SOBRE SOLICITUD DE LICENCIA DE INSTALACION, APERTURA Y FUNCIONAMIENTO		
Solicitante		
Clase de industria o actividad ENRIQUE MAESTRE SANCHEZ CINEMATOGRAFO.		
Situación de la industria (calle, número, piso) LOPEZ DE HOYOS, 142-144		

En cumplimiento de lo determinado en el artículo 2.º del Decreto 840/1966, de 24 de marzo, del Ministerio de la Gobernación, se anuncia al público que ha sido solicitada licencia de instalación, apertura y funcionamiento para el establecimiento de la actividad arriba indicada, de acuerdo con el proyecto facultativo, que, unido al expediente, se encuentra depositado en este Departamento, donde puede ser examinado de 9,30 a 13,30 horas.


Las personas que se consideren afectadas en algún modo por la actividad que se trata de establecer pueden hacer por escrito las observaciones pertinentes, dirigiéndose a este Departamento dentro del plazo de quince días naturales, contados a partir del de la fecha de fijación de este escrito en el tablero de anuncios del Ayuntamiento.

El Secretario general,



interino

[Firma manuscrita]

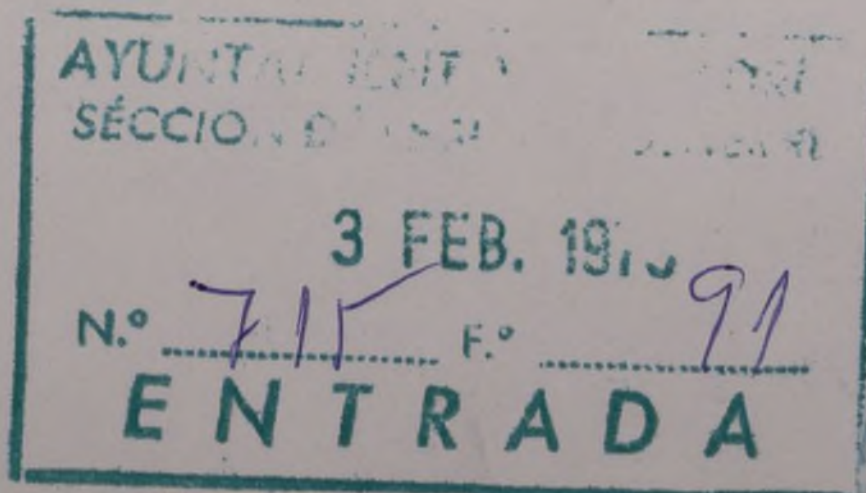

Del día 3 de Febrero al 21 de Febrero de 1973



AYUNTAMIENTO DE MADRID

DELEGACION DE OBRAS Y SERVICIOS URBANOS

Fecha 4-IV-73 EB.	Expediente núm. 44431	
COMUNICADO INTERIOR H. T.	SERIE	H.T.
	NUMERO	
Destinatario SERVICIO CONTRA INCENDIOS		
Unidad Administrativa remitente INDUSTRIAS Y ACTIVIDADES (Nuevas)		
<div></div>		
COMUNICADO PARA UNIR AL EXPEDIENTE		

I. M.—14.979

C/ López de Hoyos, 142-144

Adjunto se remite el expediente y H. T. cuya identidad figura registrada en las referencias, respecto del que esta Unidad Administrativa expone:

Ruego informen si las medidas previstas en la documentación aportada, independientemente de que las mismas estén o no realizadas, son suficientes para proponer el informe favorable de instalación; y en el caso de que las mismas no sean adecuadas, especifiquen las que sea necesario modificar o adoptar.

EL INGENIERO JEFE,



AYUNTAMIENTO DE MADRID.

GERENCIA MUNICIPAL DE URBANISMO
DIRECCION DE EDIFICACION PRIVADA

COMUNICADO INTERIOR H. T.

Fecha	Expediente	Situación
10.04.73.	44431	López de Hoyos, 142-144
Destinatario	Remitente	
Industrias y Activ. (Técnicos)	Servicio contra Incendios.	

Adjunto se remite este expediente, respecto del cual se manifiesta que:

Recibí el expediente:
El Destinatario,



Recibí la comunicación:
Oficina de Control,



AYUNTAMIENTO DE MADRID

Fecha
09.04.73.

Nº referencia
44431

as./cg.

Hoja n.º
9/

López de Hoyos, 142-144

S- Enrique Mestre Sánchez de Molina.

Se aporta autorización de la Junta Central Consultiva e Inspectora de Espectáculos Públicos y, según planos y Memoria presentados la estructura de forjados de planta baja y primera se efectuará en hormigón armado y la cubierta metálica se recubrirá con material resistente para un fuego tipo superior a tres horas de duración.

Se prevé la instalación de alumbrado de emergencia que garantizará un nivel mínimo de 40 lux que servirá para señalización de salidas.


Las instalaciones contra incendios estarán constituidas por 8 bocas de agua de 45 mm., completas; 12 extintores de incendios; 2 rociadores automáticos en sala de cabinas; 2 extintores en cabina de proyección, uno interior y otro exterior.

Este Departamento considera que las medidas de prevención adoptadas son suficientes, pudiendo serle autorizada la licencia correspondiente, con la aclaración siguiente:

Respecto de la estructura del edificio se habla de forjados en plantas baja y primera, así como de la estructura metálica de cubierta, pero nada se dice de la parte correspondiente a soportes y jácenas que, caso de ser metálica, habrán de ir protegidos de acuerdo con alguno de los sistemas aprobados por este Departamento.

Aclarado el punto anteriormente expuesto, este Departamento considera que puede serle autorizada la licencia correspondiente, por lo que a la especialidad del mismo se refiere.

EL ARQUITECTO DIRECTOR,

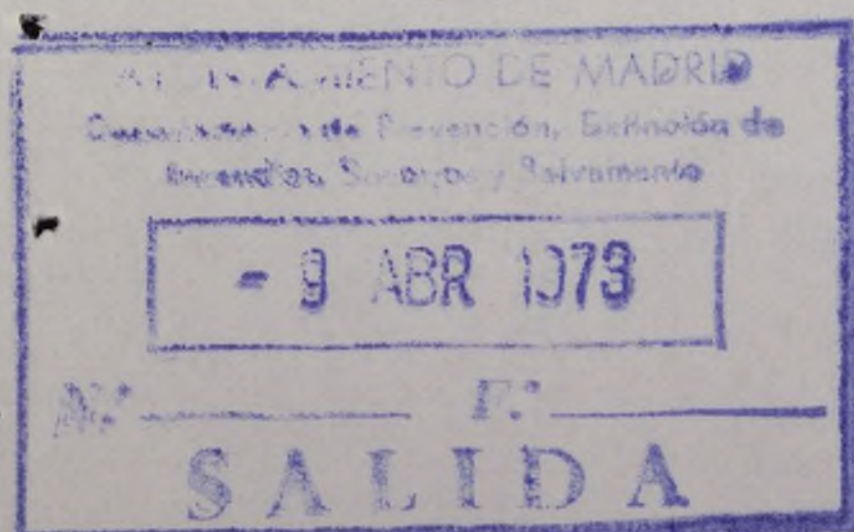



AYUNTAMIENTO DE MADRID

DELEGACION DE OBRAS Y SERVICIOS URBANOS
DEPARTAMENTO DE INDUSTRIAS Y ACTIVIDADES

Fecha	N/referencia Expediente n.º 44431 GA/PG	Hoja n.º 29
Interesado D. Enrique Mestre Sanchéz de la Molina Luis Cabrera, 69 <u>MADRID-2</u>	Sello del Registro de salida 4-5-1973-	Sello del Registro de entrada
S/referencia		
Asunto INFORME SEÑALANDO DEFICIENCIAS EN LA DOCUMENTACION		
Clase de actividad Cinematografo		
Emplazamiento (calle, número, piso) Lopez de Hoyos 142-144		

El expediente correspondiente a las referencias arriba indicadas no puede ser informado, puesto que su documentación presenta las deficiencias que más abajo se señalan.

Con esta fecha se requiere al interesado para que comparezca en el plazo de quince días en la Oficina de Requeridos de este Departamento y corrija la documentación o la amplíe con un complemento de memoria por triplicado.

DEFICIENCIAS:

Respecto de la estructura del edificio, se habla de forjados en planta baja y primera, así como de la estructura metálica de cubierta, pero nada se dice de la parte correspondiente a soportes y jácenas - que caso de ser metálicas habrán de ir protegidos de acuerdo con alguno de los sistemas aprobados por este Departamento.

EL INGENIERO JEFE,

[Firma manuscrita]





AYUNTAMIENTO DE MADRID

DELEGACION DE OBRAS Y SERVICIOS URBANOS
DEPARTAMENTO DE INDUSTRIAS Y ACTIVIDADES

12 MAR 1973

Hora

Número del expediente

Interesado

COMPARECENCIA.—La verifica en el día de la fecha el interesado señalado, y hace entrega del complemento de memoria (por triplicado), correspondiente al expediente de referencias arriba indicadas, aclarando las deficiencias señaladas en el requerimiento que le fue enviado con anterioridad.

Sello de la Oficina municipal,

El interesado,

A. O.

[Firma manuscrita]

h


DELEGACION DE OBRAS Y SERVICIOS URBANOS
DEPARTAMENTO DE INDUSTRIAS Y ACTIVIDADES

Expediente : 44.431
Domicilio : López de Hoyos, 142 - 144
Actividad : Cinematógrafo

COMPLEMENTO DE MEMORIA

Los soportes y jácenas son de perfiles laminados y están protegidos con material recomendado por ese --- Ayuntamiento en la solicitud de licencia de obras, sién do a base de hormigón sobre malla metálica, con más de 6 cm. de espesor.

Madrid, 11 de Mayo de 1.973

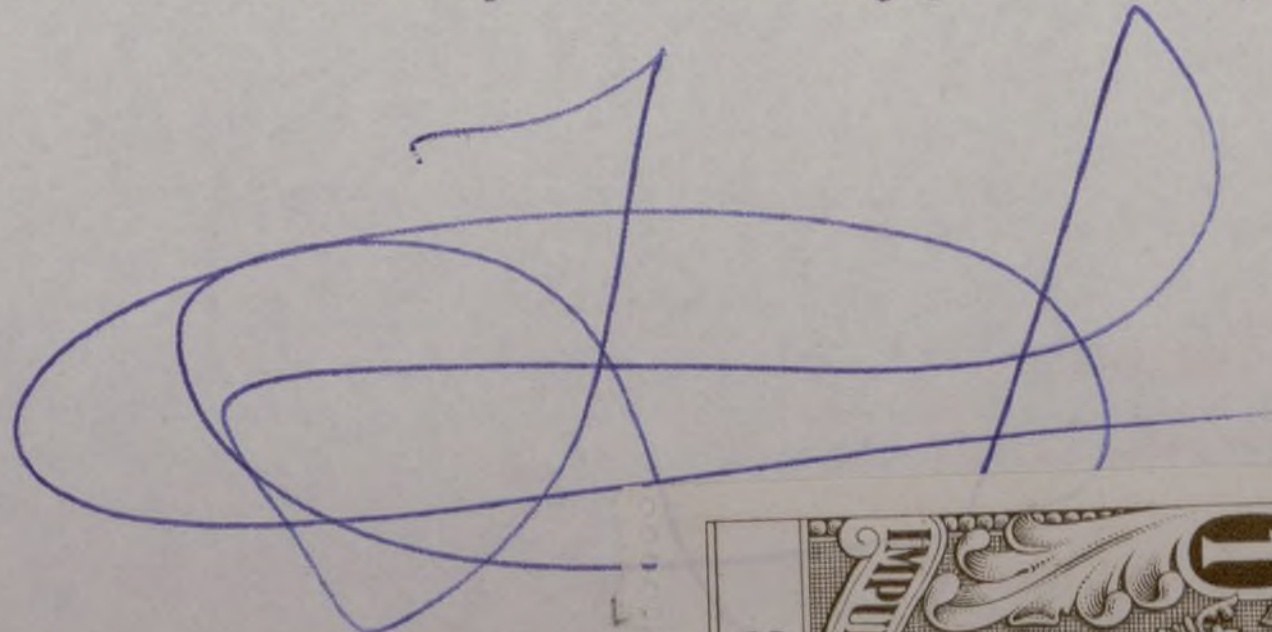



AYUNTAMIENTO DE MADRID

DELEGACION DE OBRAS Y SERVICIOS URBANOS
DEPARTAMENTO DE INDUSTRIAS Y ACTIVIDADES

Fecha	Nºreferencia MA/ml Expediente n.º 44.431	Hoja n.º 1
Interesado D. Enrique Mestre Sánchez de la Molina. C/. Luis Cabrera, nº 69 MADRID-2	Sello del Registro de salida 30-5-73	Sello del Registro de entrada
S/referencia		
Asunto INFORME SEÑALANDO DEFICIENCIAS EN LA DOCUMENTACION		
Clase de actividad Cinematógrafo		
Emplazamiento (calle, número, piso) López de Hoyos, 142-144		

El expediente correspondiente a las referencias arriba indicadas no puede ser informado, puesto que su documentación presenta las deficiencias que más abajo se señalan.

Con esta fecha se requiere al interesado para que comparezca en el plazo de quince días en la Oficina de Requeridos de este Departamento y corrija la documentación o la amplíe con un complemento de memoria por triplicado.

DEFICIENCIAS:

Aclare donde se sitúan las plazas de aparcamiento para la actividad, exigidas por las Ordenanzas, a razón de una por cada 25 localidades.

EL INGENIERO JEFE,





AYUNTAMIENTO DE MADRID

30-1

DELEGACION DE OBRAS Y SERVICIOS URBANOS
DEPARTAMENTO DE INDUSTRIAS Y ACTIVIDADES

Fecha

12 JUN. 1973

Hora

Número del expediente

44431

Interesado

14

COMPARECENCIA.—La verifica en el día de la fecha el interesado señalado, y hace entrega del complemento de memoria (por triplicado), correspondiente al expediente de referencias arriba indicadas, aclarando las deficiencias señaladas en el requerimiento que le fue enviado con anterioridad.

Sello de la Oficina municipal,

El interesado,

P. Q.

J. Lopez

DELEGACION DE OBRAS Y SERVICIOS URBANOS
DEPARTAMENTO DE INDUSTRIAS Y ACTIVIDADES

Expediente : 44.431
Domicilio : López de Hoyos, 142 - 144
Actividad : Cinematógrafo

COMPLEMENTO DE MEMORIA

Se han reservado plazas de garaje a razón de una por cada 25 localidades en el garaje de las fincas que forman el conjunto, al que pertenece el cinematógrafo.

Madrid, 12 de Junio de 1.973





AYUNTAMIENTO DE MADRID

GERENCIA MUNICIPAL DE URBANISMO
DIRECCION DE EDIFICACION PRIVADA

COMUNICADO INTERIOR H. T.

Fecha 22.06.73.	Expediente 44431	Situación López de Hoyos, 142-144
Destinatario Industrias y Actividades (Técnicos)	Remitente Servicio contra Incendios.	

Adjunto se remite este expediente, respecto del cual se manifiesta que:



Recibí el expediente:
El Destinatario,

Recibí la comunicación:
Oficina de Control,



AYUNTAMIENTO DE MADRID

DELEGACION DE OBRAS Y SERVICIOS URBANOS

Fecha	19-6-73	Expediente núm.	44.431
COMUNICADO INTERIOR	H. T.	SERIE	H.T.
		NUMERO	
Destinatario SERVICIO CONTRA INCENDIOS			
Unidad Administrativa remitente INDUSTRIAS Y ACTIVIDADES (Nuevas)			
COMUNICADO PARA UNIR AL EXPEDIENTE			

Adjunto se remite el expediente y H. T. cuya identidad figura registrada en las referencias respecto del que esta Unidad Administrativa expone:

Ruego informe si estima suficiente la salida de emergencia existente.

EL INGENIERO JEFE,

I. M. - 14.979

GA/ml. - Lopez de Hoyos, 142-144



AYUNTAMIENTO DE MADRID

Fecha
20.06.73.

Nº referencia
44431 as./cg.

Hoja nº 18/

López de Hoyos, 142 -144


S- Enrique Mestre Sánchez de Molina.

En el expediente figura un escrito de los interesados, firma ilegible, de fecha 11.05.73. en que se especifica que los perfiles laminados de la estructura metálica han sido protegidos por medio de hormigón sobre malla metálica, con un espesor mínimo de 6 cm. Con ello se da cumplimiento a lo interesado por este Departamento en su informe de 09.04.73.

Como consecuencia, esta Dirección informa favorablemente el expediente, en lo que constituye materia de su especial competencia.

EL ARQUITECTO DIRECTOR

P. A.
EL ARQUITECTO JEFE
DE LA SECCIÓN

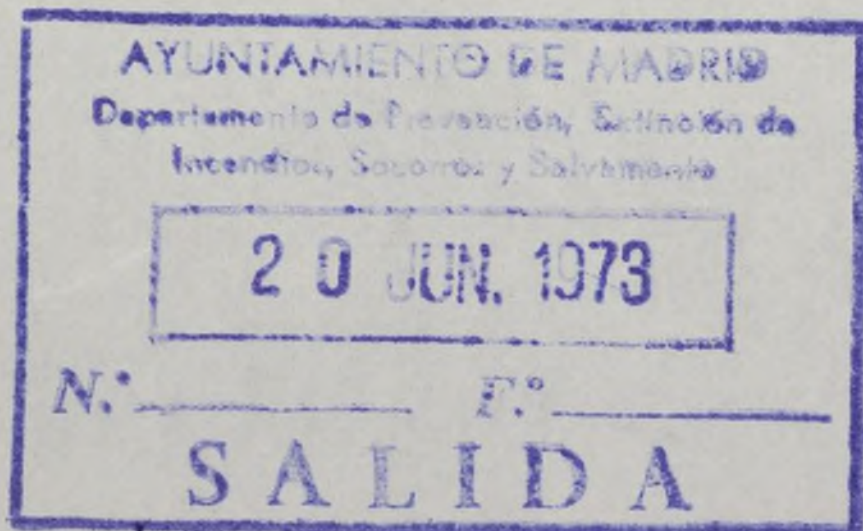



AYUNTAMIENTO DE MADRID

DELEGACION DE OBRAS Y SERVICIOS URBANOS
DEPARTAMENTO DE INDUSTRIAS Y ACTIVIDADES

Fecha	11 de Julio de 1.973	Número del expediente	44431 GA/PG 13
Actividad	Cinematografo	Titular	D. Enrique Mestre Sanchez de Molina
Emplazamiento	Lopez de Hoyos, 142-144	Distrito	
		Calificación	
Ordenanza	2-2º	Número de obreros	8
		Horario de trabajo	Jornada normal
Medidas correctoras	Las indicadas en el proyecto , y las que se relacionan al dorso		
PRESUPUESTO (Pesetas)	C L A S I F I C A C I O N		
3.500.000 pts.	TARIFA ESPECIAL	CLASE	SUBCLASE
	B, Permitidasin limitacion		
Elementos industriales	<ul style="list-style-type: none">Una unidad condensadora frigorifica WOETHINGTON con compresor frigorifico de 100 CVTorre de refrigeracion APAREL con motor de 3 CVCaldera para la calefaccion SADECA de 250.000 Kcal/hDeposito de almacenamiento de fue-oil de 7.500 LDos grupos motobombas para trasiego de fuel-oil de 0,5CVDeposito de expansion de 200 litrosQuemador automatico ELCO de 2 CVGrupo motobomba para circulacion de agua caliente entre caldera y bateria de calefaccion con motor de 2 CVGrupo motobomba para circulacion de agua de torre, con motor de 7,5 CVUna unidad climatizadora AIROTER con ventilador centrifugo de 39.000 m/3 h.con motor de 20 CVVentilador centrífugo de doble oido, con motor de 5,5 CVDos proyectores Universales marca PREVOST modelo P-70/R de 35mm convertible en 70 mm. compl tos de lectores magnéticos de 70mm		

La licencia de Instalación, Apertura y Funcionamiento solicitada para la actividad de referencia es autorizable por la Ordenanza municipal.

Está incluida en el reglamento de Actividades Molestas, Insalubres, Nocivas y Peligrosas y las medidas correctoras que se prevén en la documentación aportada en principio, se consideran aceptables; pero si posteriormente, durante el ejercicio de la actividad, produjese molestias o peligrosidad, deberán adoptar las medidas correctoras complementarias que sean necesarias.

A la vista de la documentación facultativa presentada, se informa favorablemente la licencia correspondiente, siempre que se sujeten a la documentación presentada y a las condiciones prescritas por los reglamentos y Ordenanzas vigentes, debiendo quedar dicha licencia condicionada al resultado de la reglamentaria visita de comprobación.

El Ingeniero Jefe de la Sección,



.../...

DORSO QUE SE CITA

Elementos Industriales (Continuacion):

- /- Dos motores trifásicos de 8 polos con dispositivo automatico de embrage, para 220/380 voltios 50 Hz con arranque gradual.
- /- Dos juegos de bombos de 1,500 metros para 35/70 mm.
- /- Dos mesas de control
- /- Un dispositivo de cambio de maquina
- /- Dos linternas marca PREVOST modelo FULGOR SENON de 4.000 W
- /- Dos lamparas de proyeccion de Senon de 2.500 W modelo UXL 2.500 W
- /- Dos espejos principales para linterna de 4.000 W
- /- Dos espejos auxiliares para linterna de 4.000 W
- /- Dos rectificadores de corriente para lampara SENON de 4.000 W marca IREM ITALIA
- /- Dos turbo impulsores de aire para poryectores PREVOST
- /- Dos preamplificadores para TODD-AO sonido estereofonico de 6 pistas
- /- Un RACK de amplificacion para Todd-ao
- /- Un grupo de disusion de sala compuesto de:
altavoz de graves 17"
Altavoz multicelular exponencial de 5 células
Un filtro divisor de frecuencia de 1.000 hz
Caja acústica de 200 litros tipo bass-reflex
- /- 18 altavoces de ambiente
- /- Dos ventanas de proyeccion gran formato
- /- Dos ventanas de vision con cristales de calidad
- /- Dos ventanas sulementarias
- /- Una enrolladora de 1,500 metros de dos brazos para 35 mm. y 70 mm
- /- Diez bobinas de 1.500 metros
- /- Una bobina desmontable para 35 mm.
- /- Dos objetivos extreluminosos de 6 lentes tratadas en medidas de 9
62,4 mm. Ø
- /- Dos objetivos extreluminosos de 6 lentes tratadas en 62,4 mm. Ø
- /- Dos objetivos anamorficos para cinemascopé Hi-Fi
- /- Una pantalla de importación, luminosa
- /- Una camara frigorifica de volumen util de 3 m/3 y grupo compresor con motor de 0,5 CV
- /- Una cafetera de dos portas
- /- Un molinillo de café con motor de 1/8 CV
- /- Un cueceleches de 5 litros
- /- Dosequipos completos de corriente continua para alumbrado de emergencia y moralidad, formado cada uno por:
- /- Dos baterias estacionarias TUDOR 6BVPG4 de 6 elementos corriente de carga 6,5 A
- /- Un cuadro metalico para proteccion y medida formado por:
Cofre de aluminio fundido
contador EGA H-221 mod. 25 A
Voltimetro electromagnético EC-3V-0-25 V
Amperímetro electromagnetico EC-3V-0-20 A.
- /- Un equipo rectificador para carga de baterias EMISA dotado de amperímetro de carga, regulador, c/circuitos de proteccion, montada sobre una caja metalica blindada con manilla para transporte

MEDIDAS CORRECTORAS

=====

Propuestas por el solicitante:

- Bancadas antivibratorias sobre suelo firme
- Instalacion electrica protegida
- Estructuras resistentes al fuego
- 8 bocas contra incendios reglamentarias

.../...



AYUNTAMIENTO DE MADRID

DELEGACION DE OBRAS Y SERVICIOS URBANOS
DEPARTAMENTO DE INDUSTRIAS Y ACTIVIDADES

Fecha

11 de Julio de 1.973

Nº referencia

44431

Hoja n.º

II /

MEDIDAS CORRECTORAS (Continuacion):

- 14 extintores
- 2 rociadores automaticos de la cabina
- Cajas metalicas herméticas para cintas
- Evacuacion de gases reglamentaria de la cabina de poryeccion
- Cuarto de repaso separado ignifugamente del resto
- Rejillas contrafuegos en ventanas de cabinas
- Señalización de alumbrado de seguridad
- Alumbrado de emergencia de 40 lux
- Cuarto de baterias con ventilacion y bandejas para recogida de ácidos
- Salida de emergencia

Impuestas por el Ayuntamiento:

- Las jácenas y elementos horizontales serán recubiertas de material resistente al fuego

SUPERFICIE: 2.010 m/2

EL INGENIERO JEFE,

José L. Landa

*P.C. Deberá estar a disposicion del Licen-
cia favorable de la Junta Comu-
nitaria de Estudios*





AYUNTAMIENTO DE MADRID

Delegación de Obras y Servicios Urbanos

Departamento de Industrias y Actividades

SECCIÓN ADMINISTRATIVA

44431/73 M.



V-21

D. Enrique Mestre Sánchez de Molina solicita
licencia de instalación, apertura y funcionamiento para la actividad de
cinematógrafo.

en la calle o plaza de López de Hoyos, 142-144, número

Esta Sección, vistos los favorables informes que constan en el expediente, teniendo en cuenta que se ha cumplido cuanto preceptúan las Ordenanzas municipales de aplicación, reglamento de Actividades Molestas, Insalubres, Nocivas y Peligrosas de 30 de noviembre de 1961, instrucción para su aplicación de 15 de marzo de 1962; decreto de 24 de marzo de 1966 y demás disposiciones vigentes aplicables, tiene el honor de proponer a V. I. la **CONCESION** de la licencia solicitada con los elementos industriales, medidas correctoras y prescripciones que la condicionan, que se indican en el informe emitido con fecha 11-7-73 y en el documento de licencia.

No obstante, V. I. resolverá lo que considere más acertado.

Madrid, de 16 JUL. 1973 de 197...

El Jefe de la Sección,

El Director del Departamento,

CONFORME:
El Secretario general,
P.D. EL OFICIAL MAYOR, interino,

26 JUL. 1973

DILIGENCIA: Para acreditar que en esta misma fecha el señor Delegado de Obras y Servicios Urbanos, en uso de las atribuciones que tiene conferidas por delegación de S. E., prestó su conformidad al anterior informe-propuesta en sus propios términos, según consta en relación firmada al afecto, que se remite al Negociado de Actas para su incorporación al Libro de Resoluciones de la Alcaldía Presidencia.

El Jefe de la Sección,

31 JUL. 1973



AYUNTAMIENTO DE MADRID

SECCION DE RENTAS
Y EXACCIONES

Calle de Sacramento, 1
Primer piso. Aperturas
Negociado

- Fotocopia del alta de la Licencia Fiscal.
- Fotocopia del contrato de arrendamiento del local o, en su defecto, escritura de propiedad del mismo.
- Declaración jurada del precio de la localidad más cara en día laborable.

(CHAMARTIN)

Núm. 44.431

Sírvase usted presentar en este
Negociado **de Aperturas**
en término de **QUINCE** días, de
diez a doce de la mañana, los docu-
mentos que al margen se expresan,
necesarios para **la liquidación**
de los derechos de licencia
de apertura de "Cinematógrafo".

advirtiéndole que, de no verificarlo,
le parará el perjuicio correspon-
diente.



Madrid, 14 de agosto
de 1973

El Jefe del Negociado

[Firma manuscrita]

Sr. D. ENRIQUE MAESTRE SANCHEZ DE MOLINA

Domicilio: López de Hoyos núm. 142-144

DON ENRIQUE MESTRE SANCHEZ DE MOLINA, mayor de edad,
con D.N.I. Nº 157.362, y como empresario del Cine
ROYAL, sito en la calle López de Hoyos Nros. 142 y
144 de esta Capital ñ

DECLARA BAJO JURAMENTO : Que los precios máximos
por función que van a regir para las entradas en el
citado Cine, al iniciarse su actividad, son los si-
guientes para todas las localidades:

Para exhibiciones en 35 mm.-

Días laborales	45 ptas.
Vísperas de festivos	50 "
Días festivos	55 "

Para exhibiciones en 70 mm.-

Para todos los días	83 ptas.
---------------------------	----------

Y para que conste firmo la presente declaración ju-
rada en Madrid a 20 de Agosto de mil novecientos se-
tenta y tres.-

E. Mestre



.SR. ALCALDE PRESIDENTE DEL AYUNTAMIENTO DE MADRID.-



AYUNTAMIENTO DE MADRID

SECCION DE RENTAS Y EXACCIONES

TRIBUTOS NO PERIODICOS

APERTURA DE ESTABLECIMIENTOS

Nombre: 22

Domicilio:

Industria:

DILIGENCIA

Se extiende para hacer constar que con esta fecha se exhiben y retiran los siguientes documentos:

Alta de contribución industrial número de de de 19 Tarifa Grupo Epígrafe

Baja de contribución industrial número de de de 19 Tarifa Grupo Epígrafe

Variación de ^{nombre}/_{domicilio} en la contribución industrial número de de de 19 Tarifa Epígrafe

Recibo de contribución industrial número, correspondiente al trimestre de 19 Tarifa Grupo Epígrafe

Con pesetas de cuota.

Contrato de arrendamiento del piso, nave tienda Clase serie, número por un alquiler anual de pesetas. 21.000.000

Contrato de traspaso por pesetas.

Recibo de contribución territorial número de de de 19, por pesetas de

Declaración de Hacienda de alquileres número de de de 19, en la que se asigna al local la cantidad de pesetas de

Licencia de apertura ciento principal, sito en el piso nave tier de número para la industria

Autorización General de Seguridad número de de expedida a nombre de D.

Resguardo de la Dirección de Arquitectura (Obras) de haber presentado los planos y Memorias, de de 19

Madrid, de de 197

El funcionario del Negociado,

SECCION DE RENTAS Y EXACCIONES

Liquidación de derechos provisionales

APERTURAS

126.000 pesetas.
pesetas.

OBRAS

1 por 100 de 8.500.000 ptas., 35.000 ptas.
por 100 de ptas., ptas.

SECCION FISCAL DE INGRESOS

Conforme con la liquidación practicada.

Madrid, de 6 SEP. 1973 de 197
El Jefe de la Sección,

SECCION FISCAL DE INGRESOS

Conforme con la liquidación practicada.

Madrid, de 6 SEP. 1973 de 197
El Jefe de la Sección,

SECCION DE RENTAS Y EXACCIONES

Con esta fecha se expide recibo número 2858
por 126.000 pesetas
sentado al folio 40 del libro
de recaudación.

Madrid, de 7 SEP. 1973 de 197
El Oficial,

SECCION DE RENTAS Y EXACCIONES

Con esta fecha se expide recibo número 9886
por 35.000,00 pesetas
sentado al folio 280 del libro
de recaudación.

Madrid, de 7 SEP. 1973 de 197
El Oficial,

INTERVENCION

Tomada razón al número , folio
El funcionario,

C A J A

Ingresó el importe del recibo reseñado.
El Subcajero,

INTERVENCION

Tomada razón al número , folio
El funcionario,

C A J A

Ingresó el importe del recibo reseñado.
El Subcajero,

INTAMIENTO DE MADRID

DELEGACION DE OBRAS Y SERVICIOS URBANOS

27.4.74

Expediente núm. 44431

SERIE

HT

COMUNICADO
INTERIOR

H. T.

NUMERO

Destinatario

Delegación de Saneamiento y Limpiezas

Unidad Administrativa remitente

Industrias Nuevas

Adjunto se remite el expediente y H. T. cuya identidad figura registrada en las referencias, respecto del que esta Unidad Administrativa expone:

Ruego procedan a la prueba de funcionamiento ya que el titular ha comunicado que se puede girar la correspondiente inspección.

EL INGENIERO JEFE,

Do.

[Handwritten signature]

COMUNICADO PARA UNIR AL EXPEDIENTE

1.979

EV Lopez de Hoyos, 142-144





AYUNTAMIENTO DE MADRID

DELEGACION DE SANEAMIENTO Y LIMPIEZAS
CONTAMINACION ATMOSFERICA

Fecha

22 - mayo - 1974.

Nº referencia

794/74-208 JME/ML.

Hoja n.º

126

INFORME AL EXPEDIENTE Nº 44431/73-M.

Nombre y apellidos o Razon Social: D. Enrique Mestre Sanchez "Cine Royal"

Domicilio: López de Hoyos, 142-144.

Fecha de la inspección: 6-5-74.

Realizada inspección a los generadores de calor de la finca arriba indicada y en la fecha mencionada, la instalación se encontraba correcta con arreglo a las Normas fijadas en la Ordenanza.

Vº Bº
EL JEFE DE LA SECCION
DE INSPECCION,

EL JEFE DE LA DIVISION
DE INDUSTRIAS,

A la vista del anterior informe, este Servicio no ve inconveniente alguno, para que se autorice el funcionamiento de la instalación.


EL DIRECTOR DEL SERVICIO,

24 - mayo - 1974.

Conforme, pase a la Delegación de Obras y Servicios Urbanos, Departamento de Industrias y Actividades.



EL DELEGADO DE SERVICIOS DE
SANEAMIENTO Y DEL MEDIO AMBIENTE

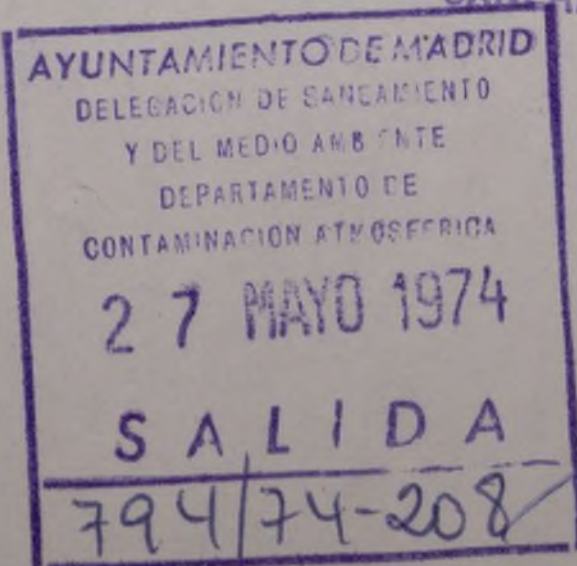

AYUNTAMIENTO DE MADRID


DELEGACION DE OBRAS Y SERVICIOS URBANOS

Fecha	.22 julio 1974		Expediente núm.	44431
COMUNICADO INTERIOR	H. T.	SERIE	A-3	
		NUMERO		
Destinatario				
SERVICIOS CONTRA INCENDIOS				
Unidad Administrativa remitente				
INDUSTRIAS Y ACTIVIDADES Seccion Este				
COMUNICADO PARA UNIR AL EXPEDIENTE				

Adjunto se remite el expediente y H. T. cuya identidad figura registrada en las referencias, respecto del que esta Unidad Administrativa expone:

Ruego giren visita e informen si las medidas previstas son correctas y en caso de que las mismas no sean adecuadas, especifique las que sean necesarias modificar o adoptar.

EL JEFE DE LA SECCION.

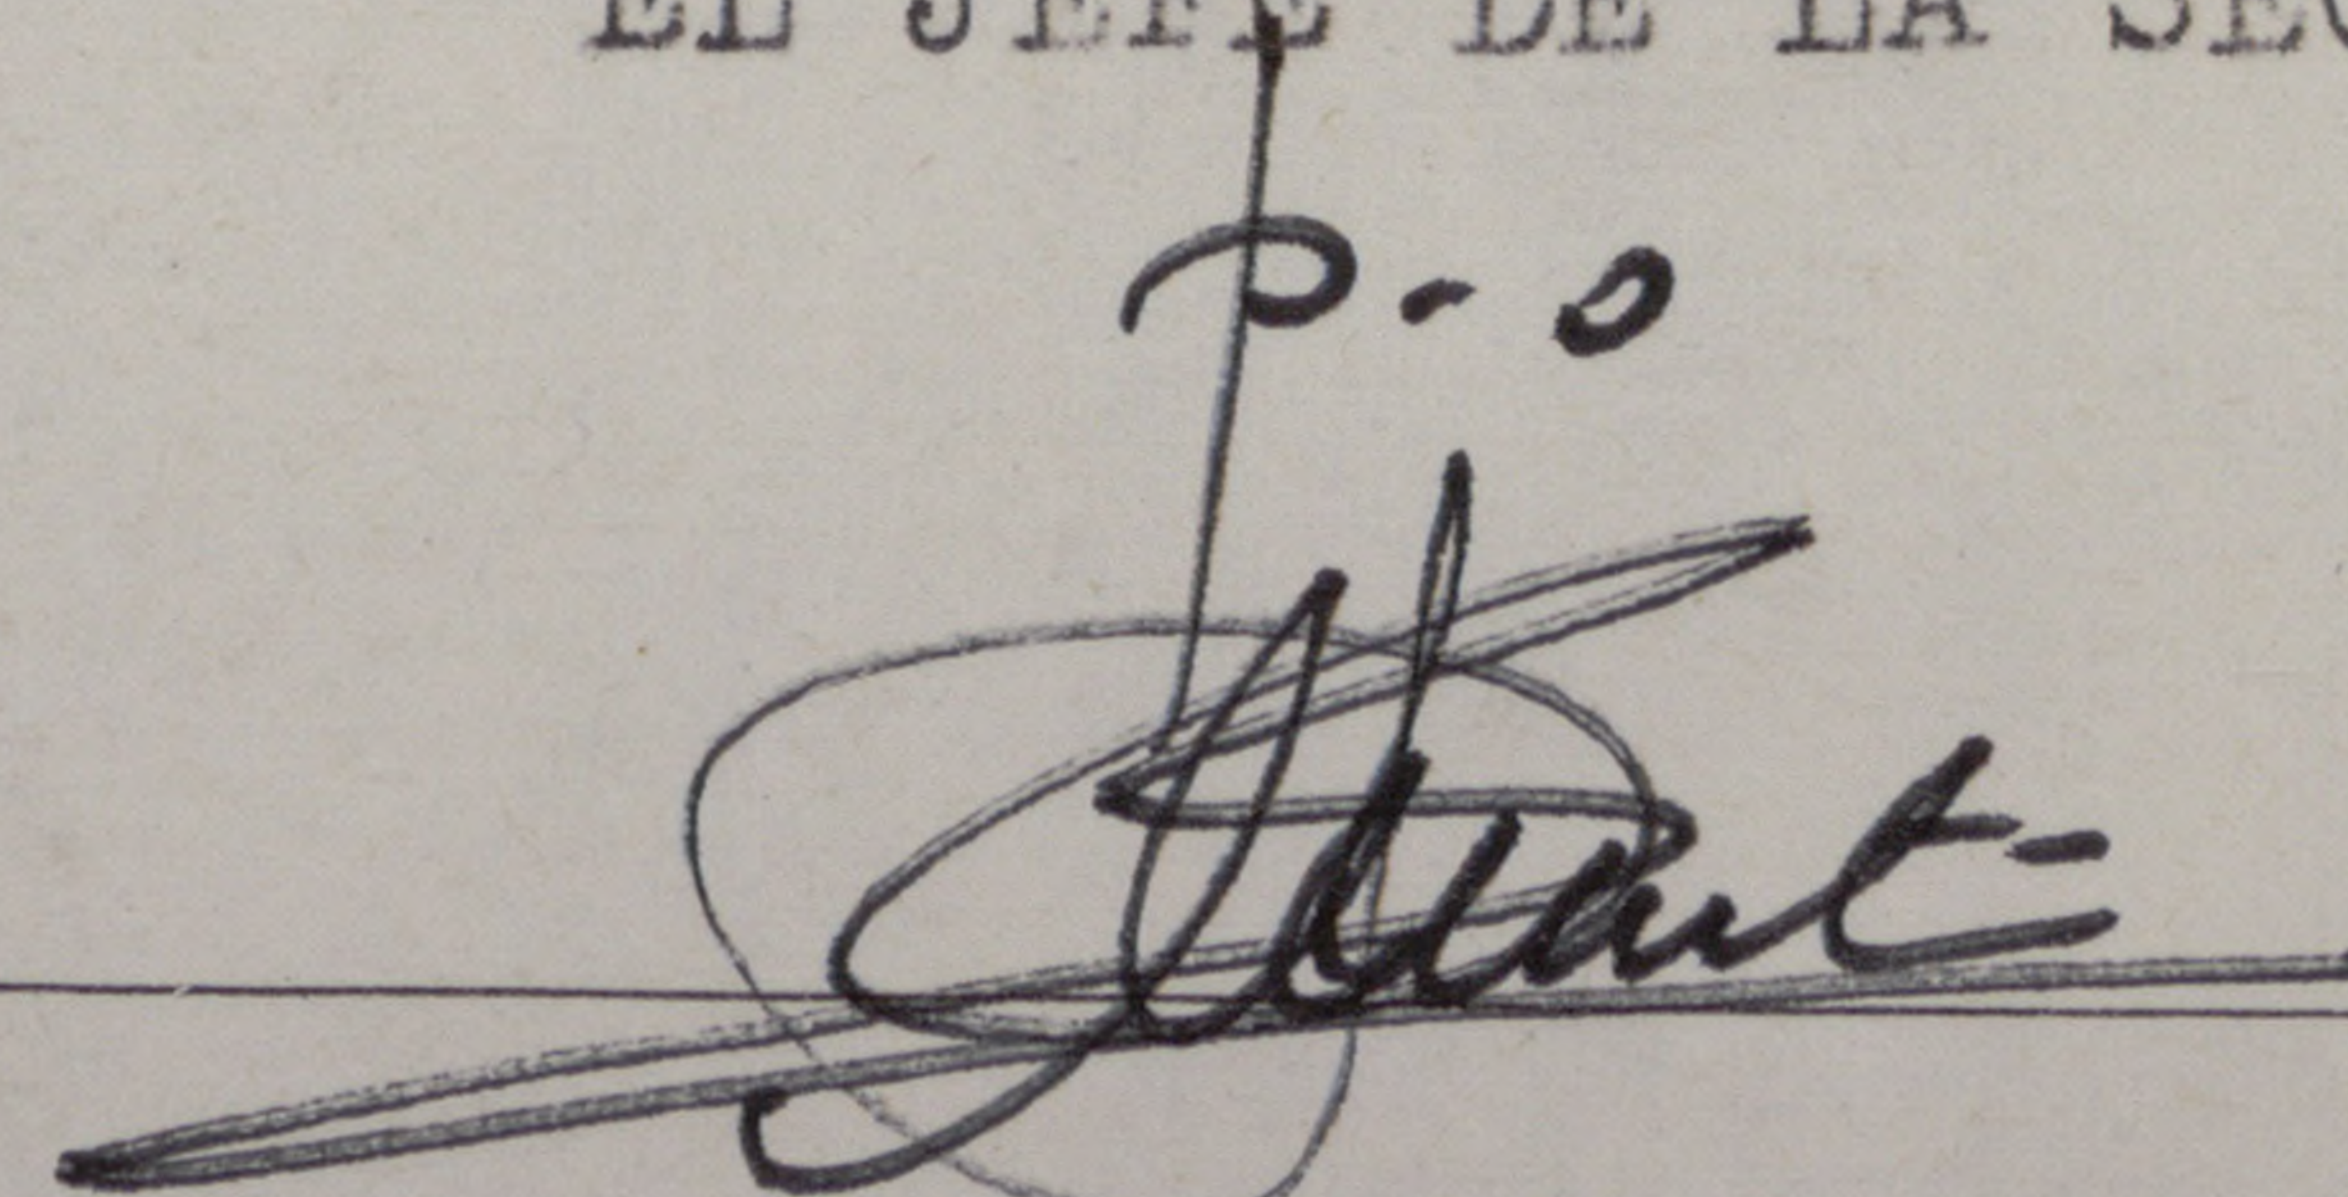P.O.


I. M.—14.979 C/López de Hoyos, 142-144 JM/PR.



AYUNTAMIENTO DE MADRID

GERENCIA MUNICIPAL DE URBANISMO

DEPARTAMENTO DE EDIFICACION PRIVADA

COMUNICADO INTERIOR H. T. PARA EL EXPEDIENTE

Fecha 31.07.74	Expediente 44431	Situación López de Hoyos, 142-144
Destinatario Industrias y Activ. Sec. Este	Remitente Departamento Incendios	

Se remite este expediente, respecto del cual se manifiesta que:

No se admita sin el
sello de Control H. T.



AYUNTAMIENTO DE MADRID

Fecha
30.07.74

Nº referencia
44431

ml/lg

Hoja n.º 29

López de Hoyos, 142-144
Enrique Mestre Sánchez de Molina


Efectuada visita de inspección, se aprecia que el cinematógrafo reúne en la actualidad las debidas condiciones para su funcionamiento, debiendo comunicarse a los interesados que las bocas de agua contra incendios estarán en todo momento en carga.

En consecuencia, se emite informe favorable, si los interesados dan su conformidad a lo anteriormente expuesto.

EL ARQUITECTO DIRECTOR,

P. A.

EL ARQUITECTO JEFE
DE LA 2ª SECCION

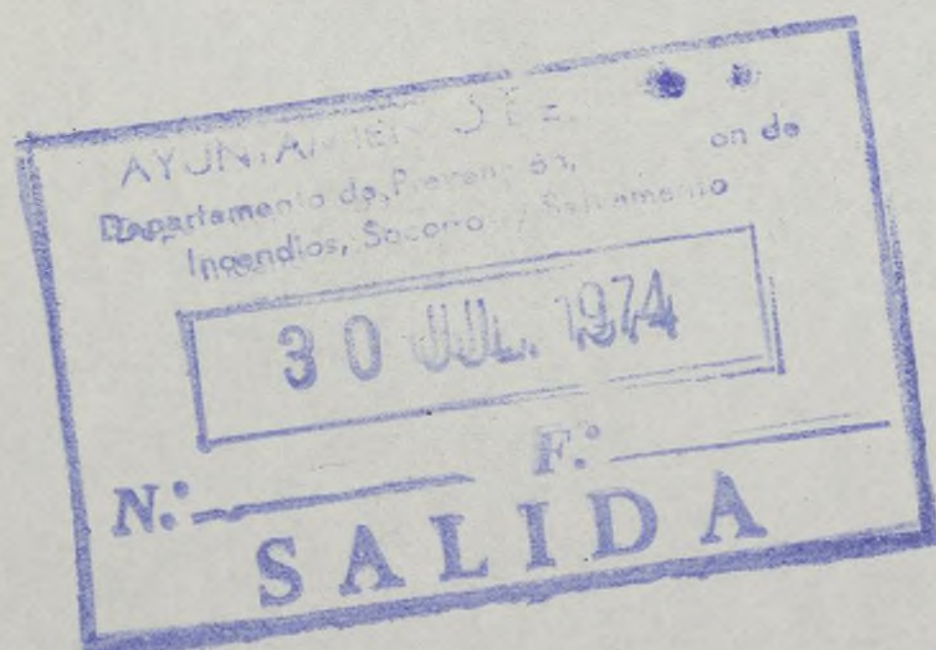



Fecha	N/referencia Expediente n.º 44431 ga/ai	Hoja n.º 80
Interesado D. Enrique Mestre Sánchez de Molina 6-12-74 Luis Cabrera, 69 MADRID	Sello del Registro de salida	Sello del Registro de entrada
	S/referencia	
Asunto INFORME SEÑALANDO DEFICIENCIAS EN LA INSTALACION		
Clase de actividad Cinematógrafo		
Emplazamiento (calle, número, piso) López de Hoyos, 142-144		

La licencia correspondiente a la actividad de referencias arriba indicadas, no puede ser informada favorablemente, puesto que la instalación presenta las deficiencias que más abajo se señalan.

Con esta fecha se requiere al interesado para que subsane dichas deficiencias en el plazo de un mes y comparezca en la Oficina de Requeridos de este Departamento para comunicar a partir de qué fecha se puede realizar la oportuna visita de comprobación.

DEFICIENCIAS:

Las bocas de agua contra incendios se mantendrán en carga constantemente.

EL JEFE DE LA SECCION,

Bo-
[Firma]



AYUNTAMIENTO DE MADRID

612

DELEGACION DE OBRAS Y SERVICIOS URBANOS
DEPARTAMENTO DE INDUSTRIAS Y ACTIVIDADES

Fecha

8 ENE. 1974

Hora

Número del expediente

88431


Interesado

81

COMPARECENCIA.—La verifica en el día de la fecha el interesado señalado, y hace entrega del complemento de memoria (por triplicado), correspondiente al expediente de referencias arriba indicados, aclarando las deficiencias señaladas en el requerimiento que le fue enviado con anterioridad.

El interesado,

Sello de la Oficina municipal,

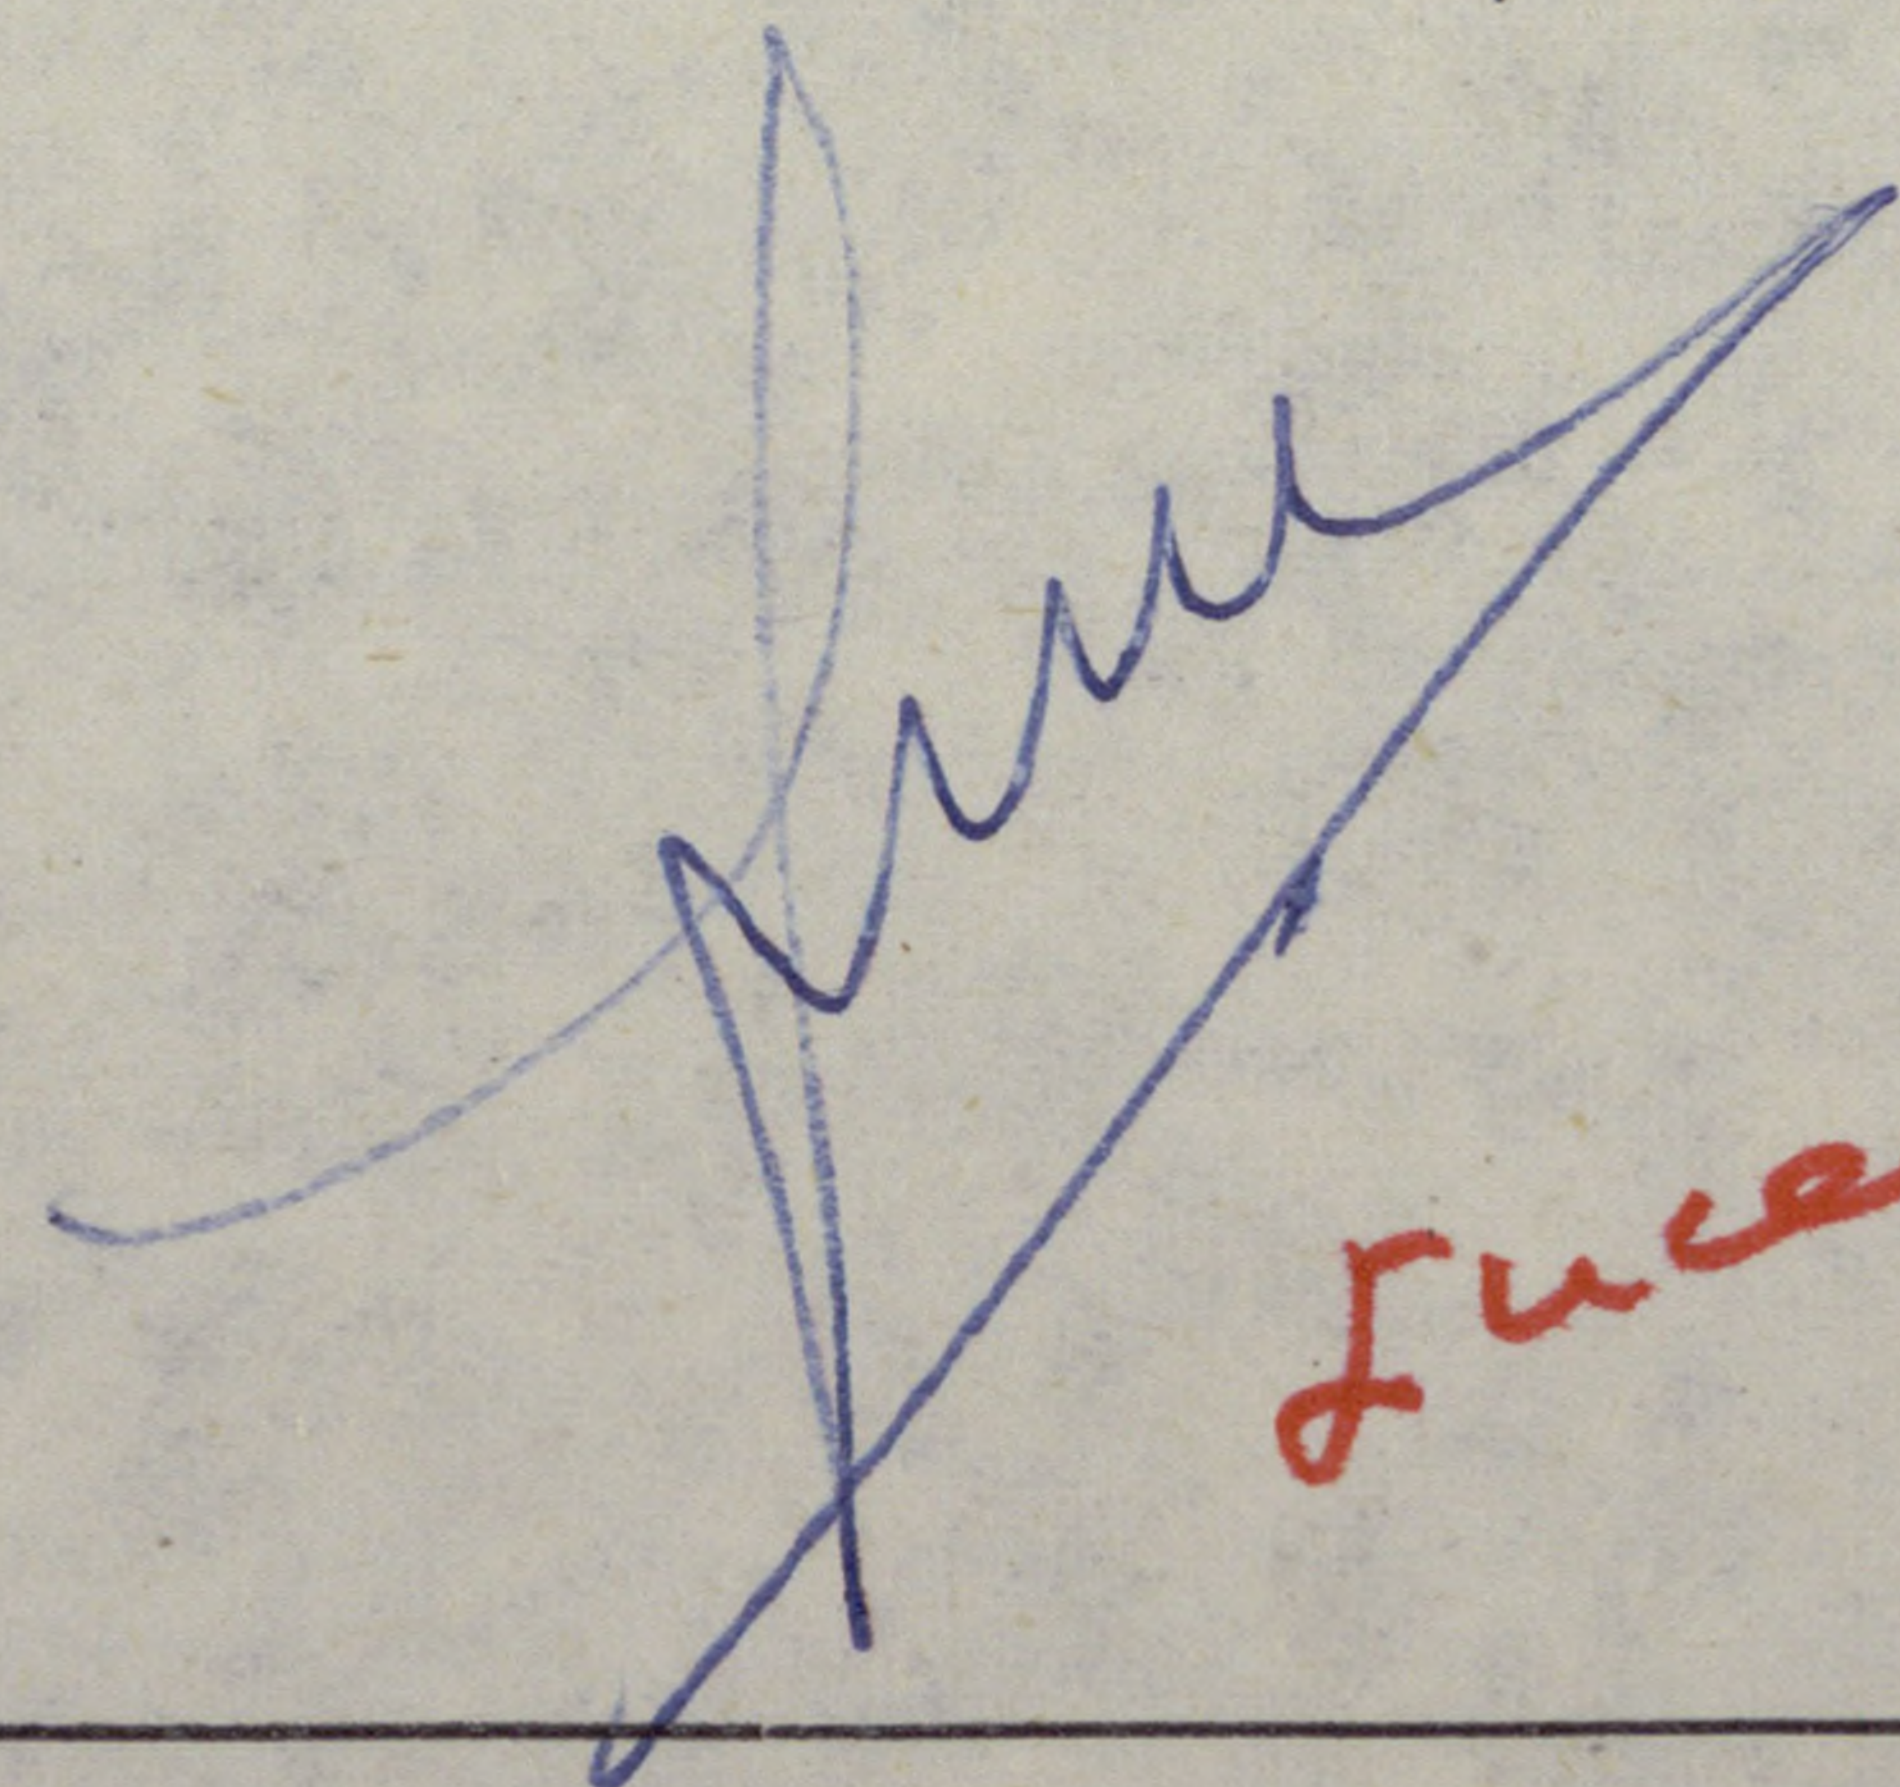
Lucendo

ENRIQUE MESTRE SANCHEZ DE MOLINA

M A D R I D - 2

Edificio ROYAL

LOPEZ DE HOYOS, 142 - 144

Teléfonos: { *416 04 00
(5 líneas)
416 11 75

AYUNTAMIENTO DE MADRID

Delegación de obras y servicios urbanos.


Departamento de Industrias y Actividades.

Calle Mayor, 72.

MADRID

De conformidad con su requerimiento de fecha
6.12.74, referencia 44431 ga/ai, les manifestamos
que las bocas de agua contra incendios se mantienen
en carga constantemente, una vez subsanada la falta
de presión por parte del Canal de Isabel II.

Madrid, 7 enero 1.975

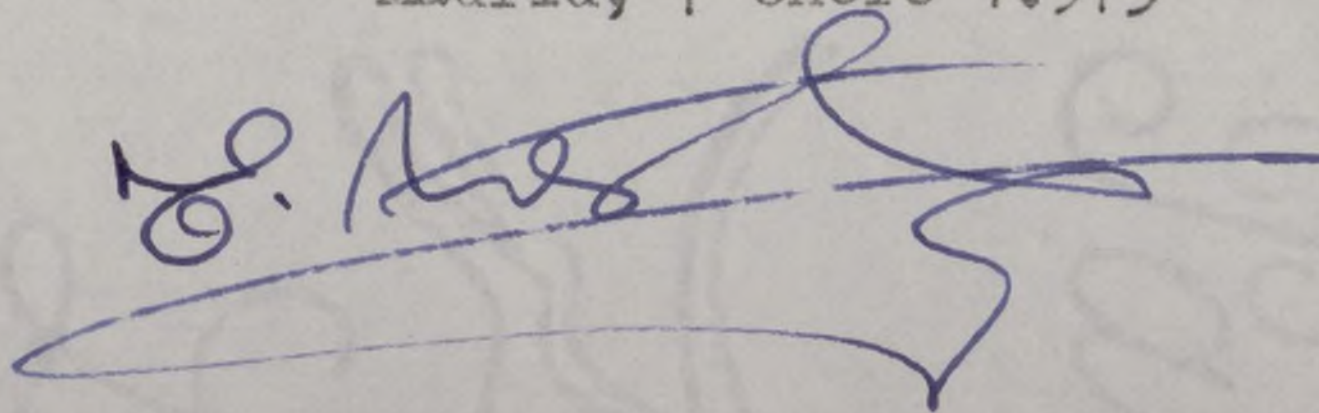



AUNTAMIENTO DE MADRID

DELEGACION DE OBRAS Y SERVICIOS URBANOS

33

Fecha	15.1.75	Expediente núm. 44431	
COMUNICADO INTERIOR	H. T.	SERIE	HT
		NUMERO	
Destinatario Servicio contra Incendios			
Unidad Administrativa remitente Industrias Nuevas			
<div></div>			
COMUNICADO PARA UNIR AL EXPEDIENTE			

Adjunto se remite el expediente y H. T. cuya identidad figura registrada en las referencias, respecto del que esta Unidad Administrativa expone:

Se remite el presente expediente para comprobar si las medidas correctoras adoptadas son las adecuadas.

El Jefe de la Sección,

I. M.—14.979

JM/EV Lopez de Hoyos, 142-144



DEPARTAMENTO DE EDIFICACION PRIVADA
COMUNICADO INTERIOR H. T. PARA EL EXPEDIENTE

Fecha 18.01.75.	Expediente 44431	Situación López de Hoyos, 142-144	34
Destinatario Industrias y Actividades (Técnicos)		Remitente Servicio contra Incendios.	
Se remite este expediente, respecto del cual se manifiesta que:			
No se admita sin el sello de Control H. T.			



AYUNTAMIENTO DE MADRID

Fecha
17.01.75.

Nº referencia
44431

as./cg.

Hoja n.º
/

López de Hoyos, 142-144


S- Enrique Mestre Sánchez de Molina.

El local reúne condiciones, pero se ha encontrado que las bocas de agua contra incendios carecen de agua, debiendo de ser corregido este defecto, bien por apertura de la llave de paso que suministra las mismas, o por corrección del defecto correspondiente.

EL ARQUITECTO DIRECTOR,

P. A.

EL ARQUITECTO JEFE
DE LA 2ª SECCION

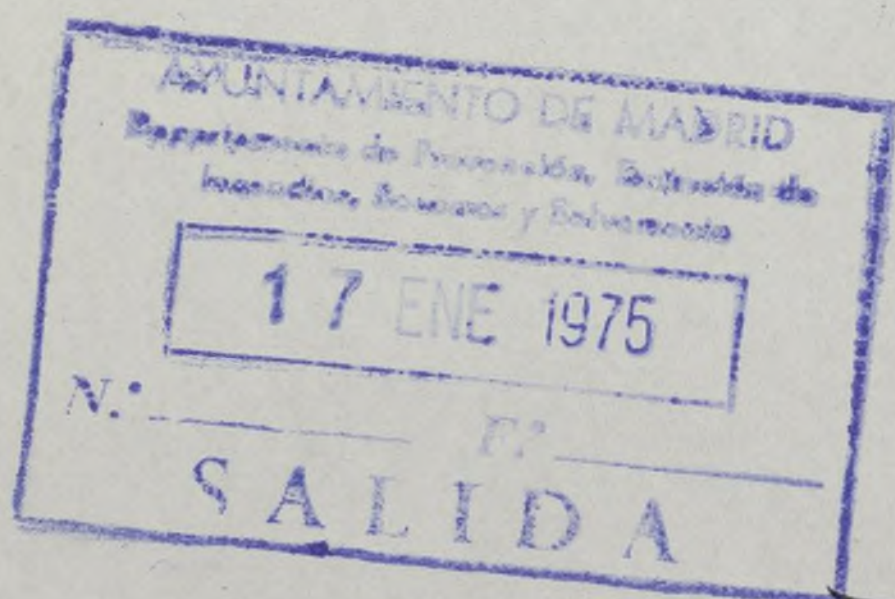



Fecha	N/referencia Expediente n. 44431 JM/EV	Hoja n.º 85
Interesado D. Enrique Mestre Sanchez de Molina Luis Cabrera, 69 MADRID-2	Sello del Registro de salida 8.2.75	Sello del Registro de entrada
	S/referencia	
Asunto INFORME SEÑALANDO DEFICIENCIAS EN LA INSTALACION		
Clase de actividad Cinematografo		
Emplazamiento (calle, número, piso) Lopez de Hoyos, 142-144		

La licencia correspondiente a la actividad de referencias arriba indicadas, no puede ser informado favorablemente, puesto que la instalación presenta las deficiencias que más abajo se señalan.

Con esta fecha se requiere al interesado para que subsane dichas deficiencias en el plazo de un mes y comparezca en la Oficina de Requeridos de este Departamento para comunicar a partir de qué fecha se puede realizar la oportuna visita de comprobación.

DEFICIENCIAS:

Las bocas de agua contra incendios carecen de agua.

El Jefe de la Sección,



AYUNTAMIENTO DE MADRID

8-2

DELEGACION DE OBRAS Y SERVICIOS URBANOS
DEPARTAMENTO DE INDUSTRIAS Y ACTIVIDADES

Fecha

- 5 MAR. 1975

Hora

Número del expediente

44431

Interesado

36

COMPARECENCIA. — La verifica en el día de la fecha el interesado señalado, y hace entrega del complemento de memoria (por triplicado), correspondiente al expediente de referencias arriba indicados, aclarando las deficiencias señaladas en el requerimiento que le fue enviado con anterioridad.

Sello de la Oficina municipal,

El interesado,

CP

ENRIQUE MESTRE SANCHEZ DE MOLINA

M A D R I D - 2

Edificio ROYAL
LOPEZ DE HOYOS, 142 - 144

Teléfonos: { *416 04 00
(5 líneas)
416 11 75


AYUNTAMIENTO DE MADRID

Delegación de Obras y Servicios Urbanos
Departamento de Industrias y Actividades
Calle Mayor, 72.
MADRID

Respecto a su Notificación fecha 8.2.75, Expediente 44431 JM/EV, les manifestamos que por falta de presión - en el suministro de agua, por parte del Canal de Isabel II, las bocas de incendios (manómetros), no tienen la presión suficiente. Esta anomalía esta comunicada al mencionado Canal de Isabel II, según escrito, del que les acompañamos fotocopia. Esperamos contestación al mismo, para proceder en consecuencia.


De Vds. attos. ss. ss.

q.e.s.m.

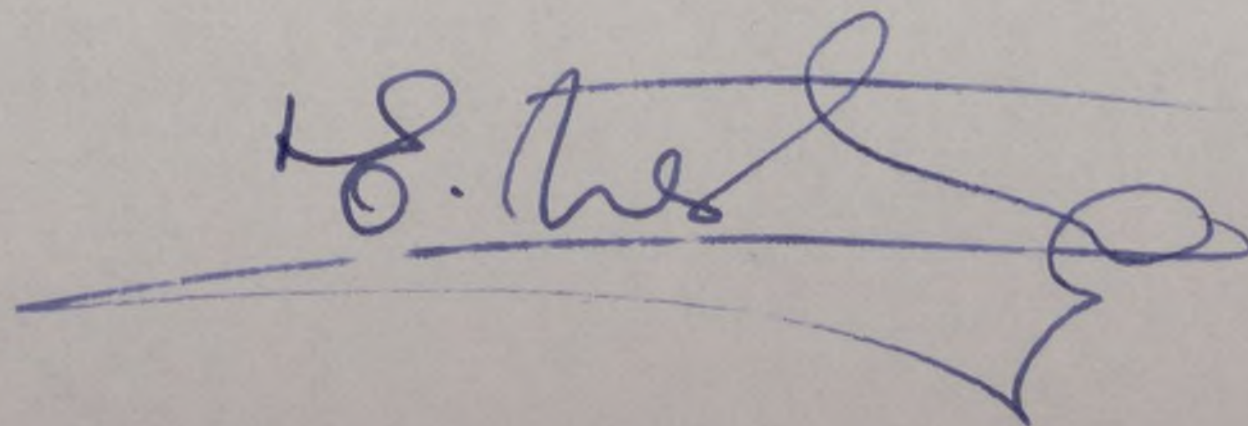

MINISTERIO DE OBRAS PÚBLICAS
CANAL DE ISABEL II
REGISTRO GENERAL

Núm. de orden

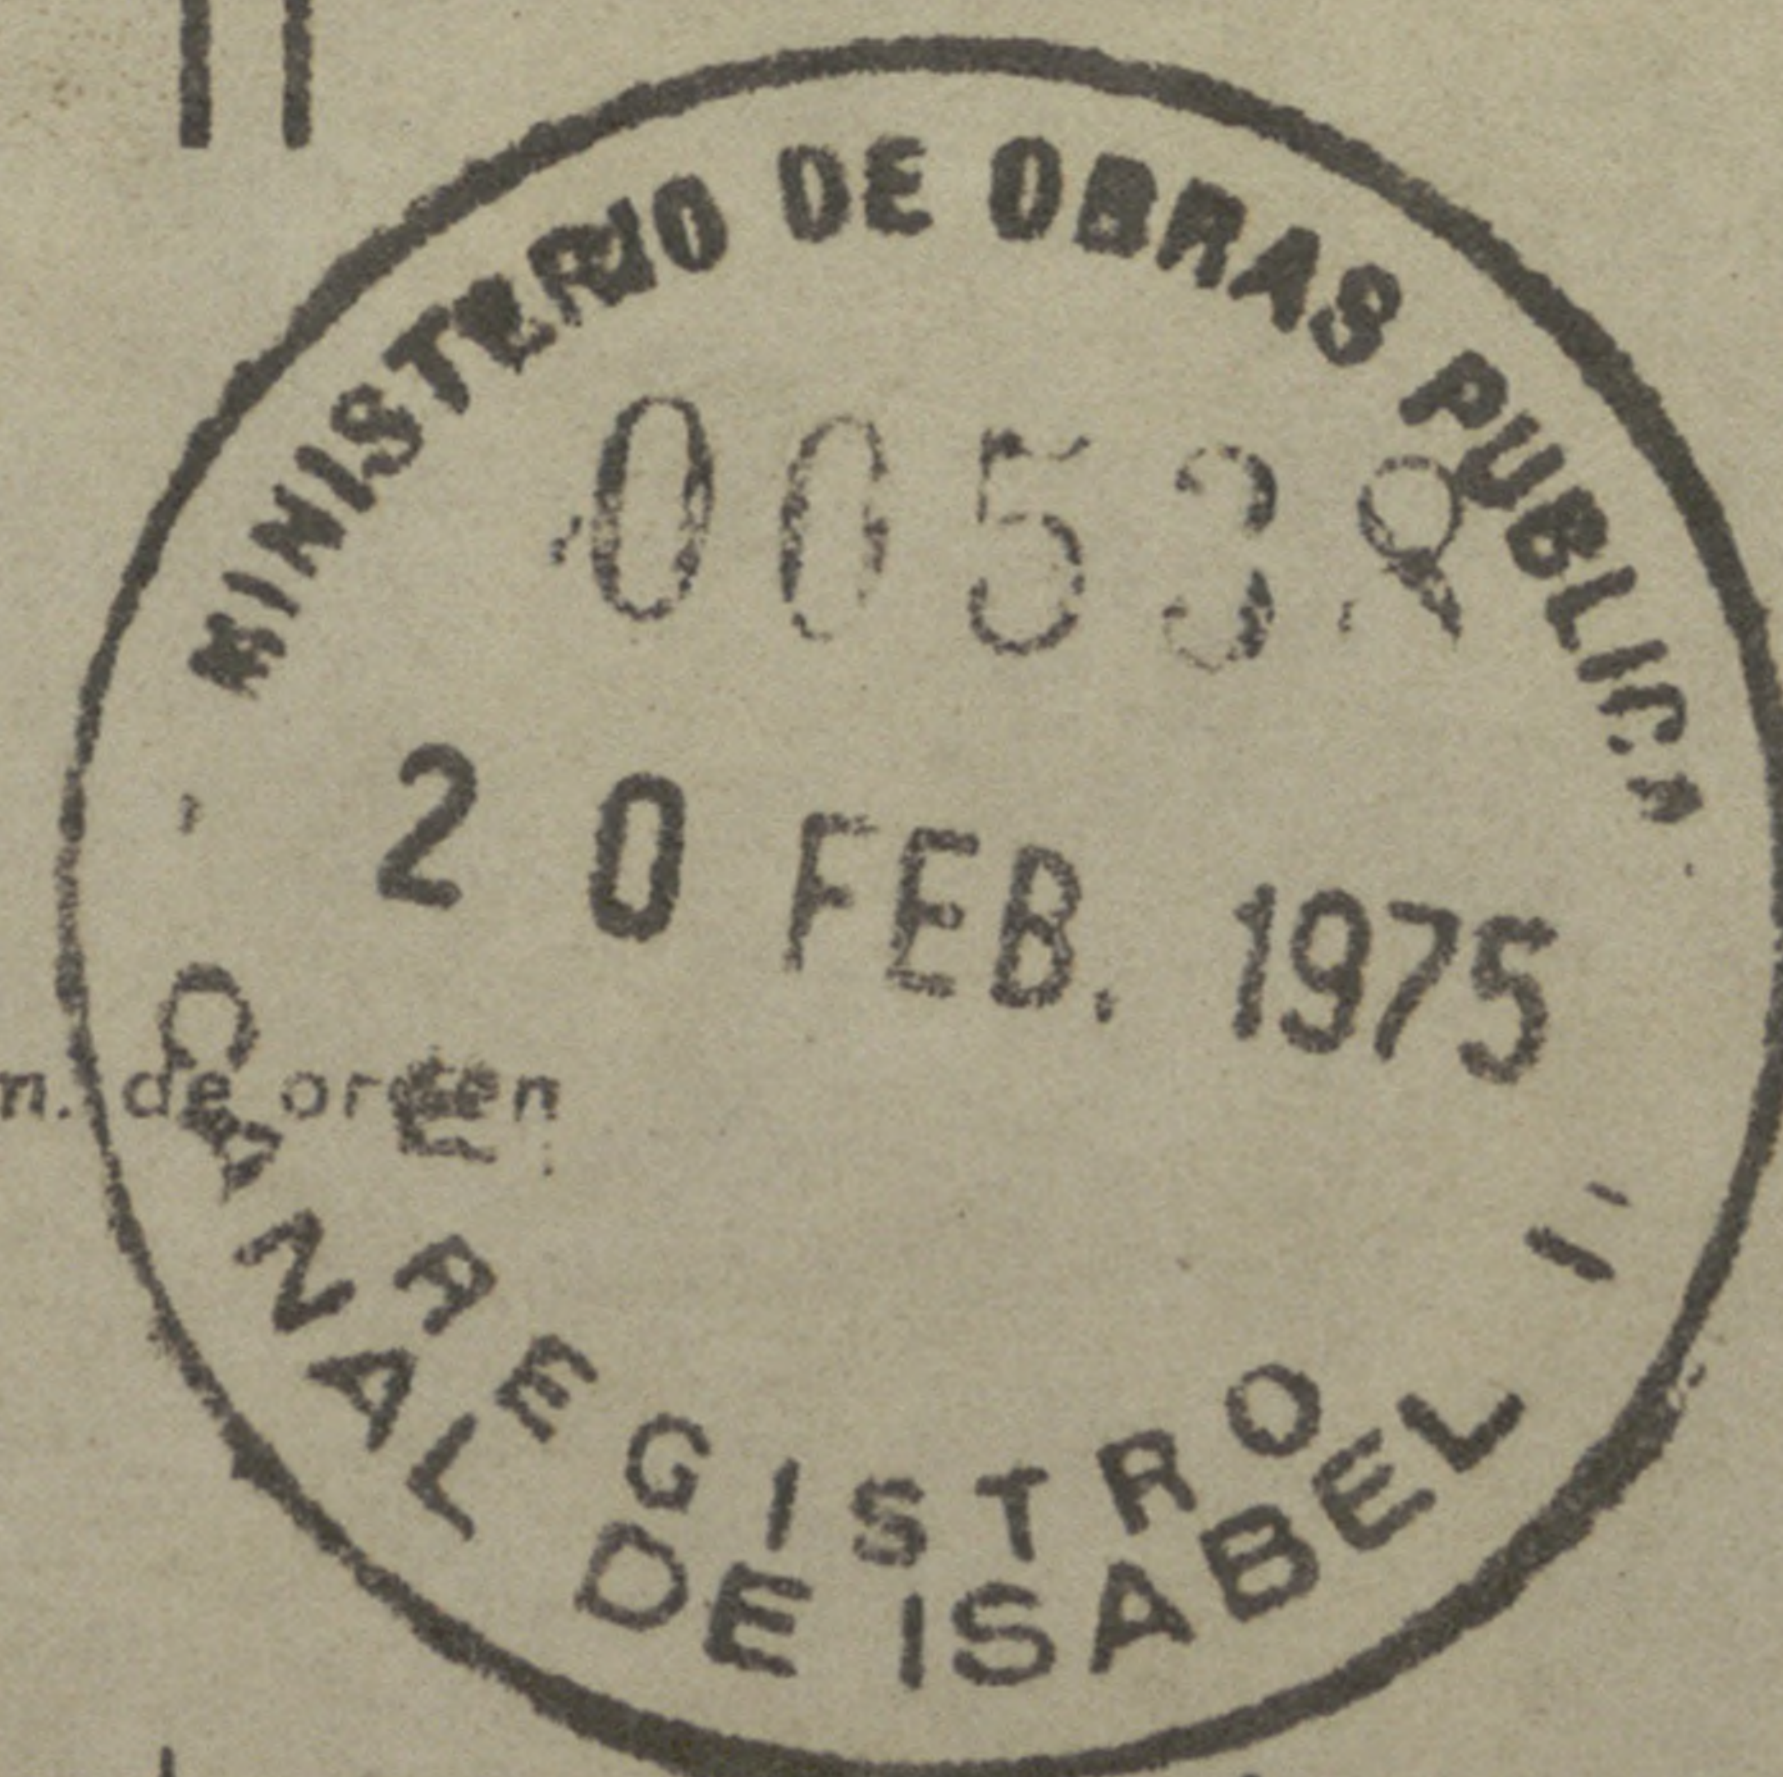

Para toda consulta o reclamación relacionada con el asunto correspondiente a este número, ES INDISPENSABLE la presentación de este talón.

EXCMO. SR.



38

HENRIQUE MESTRE SANCHEZ DE MOLINA, DOMICILIADO EN MADRID, CALLE DE LOPEZ DE HOYOS, 142/144, PROPIETARIO DEL CINEMATOGRAFO "ROYAL" SITUADO EN LA MISMA CALLE Y NUMERO,

EXPONE, que para el Servicio contra Incendios del mencionado Cine ROYAL, se solicitó una toma de 70 m/m., la cual fué concedida con el número de Expediente 123810190.

Que en visita realizada por el Excelentísimo Ayuntamiento de Madrid (se adjuntan dos notificaciones de fechas - 6-12-74 y 8-2-75), comprueban que los manómetros existentes en el local, no tienen presión.

Que manifestada ésta anomalía al Canal de Isabel II, se personó la Brigada correspondiente, cambiando el contador existente e instalando uno nuevo, por si el anterior estaba averiado.

Que con el nuevo contador, continúan sin tener presión los mencionados manómetros.

Que puestos nuevamente al habla con Sse Canal de Isabel II, en la persona del Sr. Puzorana, manda una brigada para comprobar la presión del agua en esa Zona.

Que una vez verificada la misma, se comprueba que no tiene la presión suficiente.

Que por lo anteriormente expuesto,

SOLICITA que por Sse Canal de Isabel II, se reconozcan nuevamente presiones y el envío de una contestación a todo lo que antecede, para poder exhibirla ante el Excmo. Ayuntamiento de Madrid.

Es gracia que espera alcanzar de V.E. cuya vida Dios guarde muchos años.

Madrid, 20 de febrero de 1.975.



AYUNTAMIENTO DE MADRID

DELEGACION DE OBRAS Y SERVICIOS URBANOS
DEPARTAMENTO DE INDUSTRIAS Y ACTIVIDADES

Fecha
7.3.75

Nº referencia

44431 JM/EV

Hoja n.º

139


D. Enrique Mestre Sanchez de Molina
Luis Cabrera, 69
MADRID-2

Actividad: Cinematografo
Emplazamiento: Lopez de Hoyos, 142-144.

A la vista del escrito por usted presentado en el que solicita que se le conceda un nuevo plazo para subsanar las deficiencias indicadas en nuestro anterior requerimiento, se le comunica que se concede un plazo de duración máxima de UN MES a partir de la fecha de este requerimiento, lo cual no ampara el ejercicio de la actividad.

Debera Vd. presentarse antes de finalizar este plazo concedido, en la Oficina de Requeridos de este Departamento (c/ Sres. de Luzón, 1, planta primera) de 9,30 a 13 horas para justificar que han sido subsanadas las mencionadas deficiencias o solicitar una nueva prórroga en el supuesto de que nuevamente la necesite.

EL JEFE DE LA SECCION,

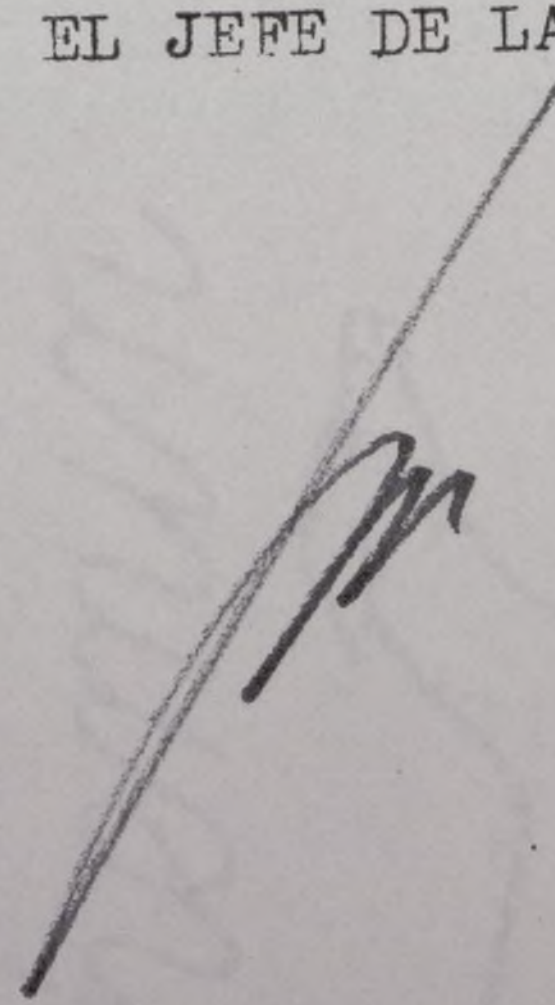



AYUNTAMIENTO DE MADRID

DELEGACION DE OBRAS Y SERVICIOS URBANOS
DEPARTAMENTO DE INDUSTRIAS Y ACTIVIDADES

Fecha

03-4-75

Nº referencia

44.431

Hoja n.º

40

Actividad:

Titular:

A-3

Emplazamiento:

Por no haber dado cumplimiento a nuestra anterior notificación en la que se le comunicaba las deficiencias observadas en la visita de inspección, debería imponerse al titular de la actividad de referencia la sanción que corresponda, concediéndole al mismo tiempo, un último plazo para efectuarlo y notificándole, que, si transcurre el mismo sin haberse recibido contestación, se procederá a la anulación de la licencia de instalación concedida.

DEFICIENCIAS OBSERVADAS EN LA INSTALACION: Las que se señalan en el requerimiento de fecha: 7-3-75-

EL JEFE DE LA SECCION,



AYUNTAMIENTO DE MADRID

DELEGACION DE OBRAS Y SERVICIOS URBANOS
DEPARTAMENTO DE INDUSTRIAS Y ACTIVIDADES

Fecha

Nº referencia

Hoja n.º

44431/500m

141

23 ABR. 1975

A la vista del requerimiento del Departamento de Industrias y Actividades de fecha 8-2-75, y habida cuenta del incumplimiento de lo señalado en el mismo, pasen las actuaciones a la Secretaría de la Junta Municipal del Distrito de Chamartín, a fin de requerir al interesado para que en el plazo de VEINTE DIAS y ante esa Secretaría aporte escrito aclaratorio, en el que manifieste el cumplimiento de lo ordenado, con apercibimiento de sanción económica y clausura de la actividad en caso de incumplimiento de lo ordenado.

EL SECRETARIO GENERAL
P.D. EL OFICIAL MAYOR





AYUNTAMIENTO DE MADRID

JUNTA MUNICIPAL DE DISTRITO

Fecha
3-Mayo-75

Nºreferencia
14211

Distrito
CHAMARTIN

Hoja n.º
42/

Dada cuenta al Sr. Presidente, dése cumplimiento al precedente decreto.

EL SECRETARIO.





AYUNTAMIENTO DE MADRID

JUNTA MUNICIPAL DE DISTRITO

Fecha

3-Mayo-75

Dirección

N/referencia

14211

Distrito

CHAMARTIN

Sello del Registro de salida

Sello del Registro de entrada

Hoja n.º

143

D. Enrique Mestre Sánchez de Molina

c/ Luis Cabrera, nº 69

MADRID-16 c/ Puerto Rico, 54-56

Asunto:

Cinematógrafo. c/ López de Hoyos, nº 142-144

S/referencia

El Ilmo. Sr. Secretario General, ordena se requiera a Vd. para que en el plazo de VEINTE DIAS, presente en estas Oficinas Municipales, escrito aclaratorio, en el que se manifieste el cumplimiento de lo ordenado, o en otro caso, aclare las razones ciertas y fundamentadas que han impedido su cumplimiento, incurrirá en el supuesto de imposición de multa y demás sanciones que lleven aparejadas la clausura de la actividad.

Las bocas de agua contra incendios carecen de agua.

Lo que le comunico a Vd. para su conocimiento y debido cumplimiento.

EL SECRETARIO

Recibí el duplicado

Fecha. 6/5/75

[Signature]



EL AGENTE NOTIFICADOR

[Signature]

RIQUE MESTRE SANCHEZ DE MOLINA

MADRID-2, 12 mayo 1.975.

10




icio ROYAL
E HOYOS, 142 - 144

nos: { *416 04 00
(5 líneas)
416 11 75

44

ILMO. SR. SECRETARIO GENERAL
Ayuntamiento de Madrid
Junta Municipal del distrito de Chamartin.
Puerto Rico, 54-56.
MADRID (16)

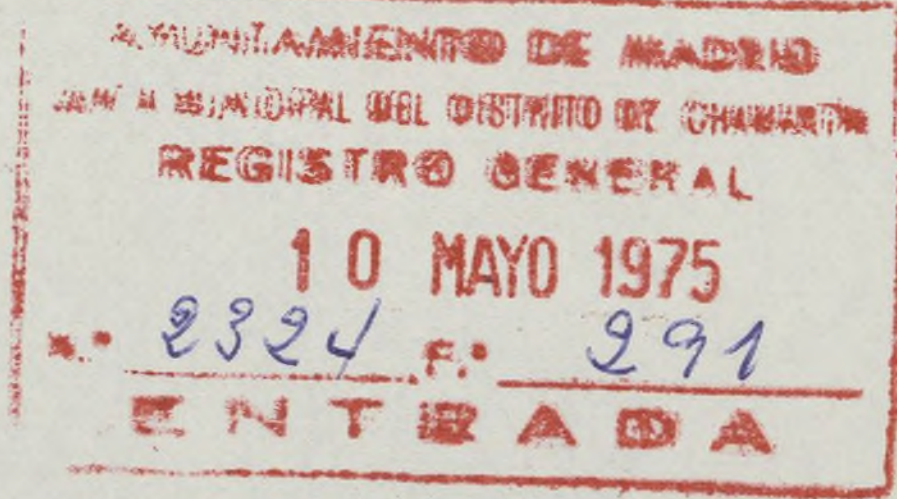

ILMO. SR.

En contestación a su escrito fecha 3-5-75, N/referencia 14.211, les adjuntamos fotocopia del escrito recibido del - Canal de Isabel II, por el que podrán comprobar, que debido a la falta de presión por parte del Canal de Isabel II, las bocas contra Incendios carecen de agua (presión), por lo que con esta misma fecha trasladamos el mencionado escrito al - Excelentísimo Ayuntamiento de Madrid, Delegación de Obras y Servicios Urbanos, para su conocimiento, esperando del mencionado Organismo que nos den una contestación, para proceder en consecuencia.

Lo que les comunicamos a Vd. para su conocimiento y debido cumplimiento a su referido escrito del 3-5-75, Ref.14.211.

[Handwritten signature]

MINISTERIO DE OBRAS PUBLICAS
CANAL DE ISABEL II
DELEGACION DEL GOBIERNO
GARCIA MORATO. 125

MADRID (3) 23 DE Abril DE 1975

S/R.:

N/R.:

DR.

DESTINATARIO

Sr. Don Enrique Mestre Sánchez de
Molina.
c/ López de Hoyos, nº. 142/144.
M A D R I D .

Asunto: FALTA DE PRESION.

Examinada su instancia de 20 de Febrero pasado, como propietario del Cine " ROYAL ", situado en la calle de López de Hoyos, nº. 142, en la que manifiesta que, en visitas realizadas por el Ayuntamiento de Madrid, en los meses de Diciembre y Febrero, se comprobó que los manómetros existentes en el Local, no tienen presión y que habiéndose sustituido por este Canal el contador por si el anterior estuviese averiado, se verificó por una Brigada de este Organismo la presión del agua, comprobándose que no tiene la suficiente.

Esta Delegación, visto el informe de la Dirección Técnica, le participa que, el Canal de Isabel II, suministra a sus abonados los caudales solicitados a la presión media de servicio existente en la red, en el punto de que se trate, siendo incumbencia de los usuarios, el establecimiento de dispositivos para elevar dicha presión cuando les resulte conveniente o necesario. Así, por ejemplo, a las viviendas situadas en la misma finca, les fué acoplado un grupo de elevación por sus propietarios.

Dios guarde a V. muchos años.



EL DELEGADO,
EL VICEPRESIDENTE

[Handwritten signature]

Firmado: Rafael Sánchez

ENRIQUE MESTRE SANCHEZ DE MOLINA
MADRID-2



Edificio ROYAL
LOPEZ DE HOYOS, 142 - 144

Teléfonos: { *416 04 00
(5 líneas)
416 11 75

46

AYUNTAMIENTO DE MADRID
Delegacion de Obras y Servicios Urbanos.
Departamento de Industrias y Actividades
Sres. de Luzon, 1.
MADRID

23125



J. de la Peña

L

En contestacion a su escrito fecha 7.3.75 Referencia 44431 JM/EV., en la que se nos concede un MES de plazo para subsanar las deficiencias, les comunicamos, como ya lo hicimos en nuestro anterior escrito del 5.3.75, que con fecha 20.2.75 dirigimos escrito al Canal de Isabel II, para que nos informen sobre la presión que por parte del citado Canal existe, siendo esta la fecha, en que todavia no hemos recibido contestación alguna.

Madrid, 15 de abril de 1.975.-

EXCEMO. SR. ALCALDE PRESIDENTE DEL EXCEMO. AYUNTAMIENTO
DE MADRID.

En S.E

Exp. 44431-A3



AYUNTAMIENTO DE MADRID

R-40-3-75

DELEGACION DE OBRAS Y SERVICIOS URBANOS
DEPARTAMENTO DE INDUSTRIAS Y ACTIVIDADES

Fecha

7.3.75

Nº referencia

44431 JM/EV

Hoja n.º

147

D. Enrique Mestre Sanchez de Molina
Luis Cabrera, 69
MADRID-2


Actividad: Cinematografo
Emplazamiento: Lopez de Hoyos, 142-144.



A la vista del escrito por usted presentado en el que solicita que se le conceda un nuevo plazo para subsanar las deficiencias indicadas en nuestro anterior requerimiento, se le comunica que se concede un plazo de duración máxima de UN MES a partir de la fecha de este requerimiento, lo cual no ampara el ejercicio de la actividad.

Deberá Vd. presentarse antes de finalizar este plazo concedido, en la Oficina de Requeridos de este Departamento (c/ Sres. de Luzón, 1, planta primera) de 9,30 a 13 horas para justificar que han sido subsanadas las mencionadas deficiencias o solicitar una nueva prórroga en el supuesto de que nuevamente la necesite.

EL JEFE DE LA SECCION

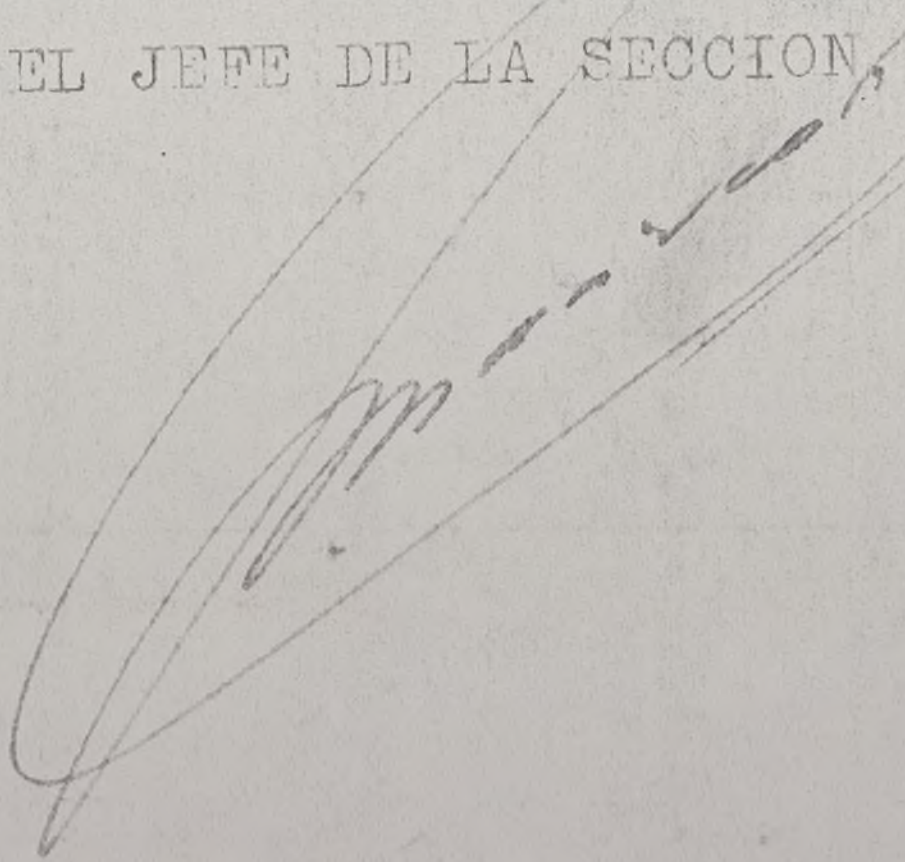



Fecha

Nº referencia

44431/73 M.

Hoja n.º

23

DILIGENCIA: Para hacer constar que los elementos de trabajo correspondientes a "cinematógrafo", a favor de D. Enrique Mestre Sánchez de Molina, sito en la calle de López de Hoyos, 142-144, son los siguientes:

ELEMENTOS DE TRABAJO:

Una unidad condensadora frigorífica WOETHINGTON, con compresor frigorífico de 100 CV.

Torre de refrigeración APAREL, con motor de 3 CV.

Caldera para la calefacción SADECA de 250.000 Kcal/h.

Depósito de almacenamiento de fuel-oil de 7.500 l.

Dos grupos motobombas para trasiego de fuel-oil de 0,5 CV.

Depósito de expansión de 200 l.

Quemador automático EICO de 2 CV.

Grupo motobomba para circulación de agua caliente entre caldera y batería de calefacción con motor de 2 CV.

Grupo motobomba para circulación de agua de torre, con motor de 7,5 CV.

Una unidad climatizadora AIROTER, con ventilador centrífugo de 39.000 m³/h. con motor de 20 CV.

Ventilador centrífugo de doble oído, con motor de 5,5 CV.

Dos proyectores universales marca PERVOST, modelo P-70/R de 35. mm. convertible en 70 mm. completos de lectores magnéticos de 70 mm.

Dos motores trifásicos de 8 polos con dispositivo automático de embrague, para 220/380 Voltios, 50 Hz con arranque gradual.

2 juegos de bombos de 1.500 m. para 35/70 mm.

2 mesas de control.

Un dispositivo de cambio de máquina.

2 linternas marca PREVOST, mod. FULGOR-SENON, de 4.000 W.

2 lámparas de proyección de Senón de 2.500 W. mod. UXL 2.500 W.

Dos espejos principales para linterna de 4.000 W.

Dos auxiliares " " 4.000 W.

Dos rectificadores de corriente para lámpara SENON, de 4.000 W., marca IREM ITALIA.

Dos turbo-impulsores de aire para proyectores PREVOST.

Dos preamplificadores para TODD-AO, sonido estereofónico de 6 pistas.

Un RACK de amplificación para TODD-AO.

Un grupo de difusión de sala compuesto de:

- altavoz de graves, 17"
- " multicelular exponencial de 5 células
- un filtro divisor de frecuencia de 1.000 Hz.
- caja acústica de 200 l. tipo bass-reflex.

18 altavoces de ambiente.

2 ventanas de proyección gran formato.

Dos ventanas de visión concristales de calidad.

" " suplementarias.

Una enrolladora de 1.500 m. de dos brazos para 35 mm. y 70

10 bobinas de 1.500 m.

Una bobina desmontable para 35 mm.

Dos objetivos extraluminosos de 6 lentes tratadas en 62,4 mm. Ø

" " " 6 " " medidas de 9 62,4 mm.

Ø.

Dos objetivos anamórficos para cinemascopio Hi-Fi.

Una pantalla de importación, luminosa.

Una cámara frigorífica de volumen útil de 3 m³. y grupo compresor, con motor de 0,5 CV.

Una cafetera de 2 portas.

Un molinillo de café, con motor de 1,8 CV.



....

Un cueceleches de 5 l.

Dos equipos compeltos de corriente continua para alumbrado de emergencia y moralidad, formado c/u. por:

- dos baterías estacionarias TUDOR, 6 BVPG4 corriente de carga 6,5A.

Un cuadro metálico para protección y medida formado por:

- cofre de aluminio fundido.
- contador EGA H-221mod. 25 A.
- voltímetro electromagnético EC-3V-0-25V.
- amperímetro electromagnético EC-3V-0-20A.

Un equipo rectificador para carga de baterías EMISA, dotado de amperímetro de carga, regulador, c/circuitos de protección montada sobre una caja metálica blindada con manilla para transporte.

SUPERFICIE: 2.010 m/2.

Madrid, 26 JUL. 1973



EL SECRETARIO GENERAL,

per bumer



AYUNTAMIENTO DE MADRID

DELEGACION DE OBRAS Y SERVICIOS URBANOS

APERTURAS. 126.000 Ptas

ELEMENTOS. 35.000 "

Pagado por derechos de apertura y elementos de trabajo



LICENCIA DE INSTALACION, APERTURA Y FUNCIONAMIENTO ACTIVIDAD CALIFICADA

SITUACION

Distrito V	Calle, plaza, paseo, avenida, etc., y número
Barrio	Calle de López de Hoyos, 142-144.

TITULAR

Nombre y apellidos	Enrique Mestre Sánchez de Molina.
Domicilio	Luis Cabrera, 69.

ACTIVIDAD QUE SE AUTORIZA

Reseña
CINEMATOGRAFO.- =====
Esta licencia no tendrá validez si no se adjunta diligencia con los elementos de trabajo. =====

DATOS DE TRAMITACION

Fecha del decreto de concesión de licencia	Número del expediente
26 JUL. 1973	44431/73 M.

AUTORIZACION

El excelentísimo señor Alcalde Presidente, y en su nombre el ilustrísimo señor Delegado de Obras y Servicios Urbanos, por su decreto de la fecha indicada, ha concedido la licencia cuyos datos se especifican anteriormente, debiendo cumplirse y supeditarse a las prescripciones que figuran en el respaldo.

EL SECRETARIO GENERAL,

[Signature]

ACTA DE FUNCIONAMIENTO

Fecha	Técnico inspector
1-3-76	J.A. González Corz

En el día señalado se ha puesto en funcionamiento la maquinaria, aparatos e instalaciones que comprende la actividad autorizada, habiéndose observado que no produce molestias y reúne las condiciones y requisitos señalados, por cuyo motivo, a partir de este momento, queda autorizado el funcionamiento de esta actividad.

EL TECNICO INSPECTOR,

[Signature]

15 DIC. 1973

8 MAR. 1976

ARCHIVAR AF

PRESCRIPCIONES QUE CONDICIONAN ESTA LICENCIA

JURIDICAS	<p>1.º El funcionamiento de esta actividad no podrá dar comienzo hasta que haya comprobado un Inspector técnico del Departamento de Industrias y Actividades que se cumplen los requisitos que señala esta licencia.</p> <p>2.º El otorgamiento de esta licencia es sin perjuicio de que el titular se provea de las autorizaciones estatales reglamentarias, cuando procedan.</p> <p>3.º Si durante el funcionamiento de la industria las medidas correctoras impuestas dejasen de ser aplicadas o funcionasen inadecuadamente, será sancionado el titular con multas y, en su caso, con la retirada de la licencia.</p> <p>4.º Todo cambio de procedimiento de fabricación, reforma o ampliación de la actividad objeto de esta licencia no podrá ser puesto en funcionamiento hasta recibir la conformidad del Ayuntamiento, y, en su caso, de la Comisión Central de Saneamiento.</p> <p>5.º La presente licencia se otorga dejando a salvo el derecho de propiedad y sin perjuicio de terceros, quedando obligado el titular a acatar y cumplir cuantas disposiciones se acuerden en lo sucesivo, así como a presentar este documento en la Junta Municipal del distrito, para toma de razón.</p>				
TECNICAS	<table border="1"> <tr> <td data-bbox="223 1749 776 1837">Ordenanza de aplicación 2-24</td><td data-bbox="776 1749 1840 1837">Distancias observables</td></tr> <tr> <td colspan="2" data-bbox="223 1837 1840 2337"> Medidas correctoras Propuestas por el solicitante: Bancadas antivibratorias sobre suelo firme.- Instalación eléctrica protegida.- Estructuras resistentes al fuego.- 3 bocas contra incendios reglamentarias.- 14 extintores.- 2 rociadores automáticos de la cabina.- Cajas metálicas herméticas para cintas.- Evacuación de gases reglamentaria de la cabina de proyección.- Cuarto de repaso separado ignífugamente del resto.- Rejillas cortavientos en ventanas de cabinas.- Señalización de alumbrado de seguridad.- Alumbrado de emergencia de 40 lux.- Cuarto de baterías con ventilación y bandejas para recogida de ácidos.- Salida de emergencia.- Impuestas por el Ayuntamiento: Las jácenas y elementos horizontales serán recubiertas de material resistente al fuego.- - - - - </td></tr> </table>	Ordenanza de aplicación 2-24	Distancias observables	Medidas correctoras Propuestas por el solicitante: Bancadas antivibratorias sobre suelo firme.- Instalación eléctrica protegida.- Estructuras resistentes al fuego.- 3 bocas contra incendios reglamentarias.- 14 extintores.- 2 rociadores automáticos de la cabina.- Cajas metálicas herméticas para cintas.- Evacuación de gases reglamentaria de la cabina de proyección.- Cuarto de repaso separado ignífugamente del resto.- Rejillas cortavientos en ventanas de cabinas.- Señalización de alumbrado de seguridad.- Alumbrado de emergencia de 40 lux.- Cuarto de baterías con ventilación y bandejas para recogida de ácidos.- Salida de emergencia.- Impuestas por el Ayuntamiento: Las jácenas y elementos horizontales serán recubiertas de material resistente al fuego.- - - - -	
Ordenanza de aplicación 2-24	Distancias observables				
Medidas correctoras Propuestas por el solicitante: Bancadas antivibratorias sobre suelo firme.- Instalación eléctrica protegida.- Estructuras resistentes al fuego.- 3 bocas contra incendios reglamentarias.- 14 extintores.- 2 rociadores automáticos de la cabina.- Cajas metálicas herméticas para cintas.- Evacuación de gases reglamentaria de la cabina de proyección.- Cuarto de repaso separado ignífugamente del resto.- Rejillas cortavientos en ventanas de cabinas.- Señalización de alumbrado de seguridad.- Alumbrado de emergencia de 40 lux.- Cuarto de baterías con ventilación y bandejas para recogida de ácidos.- Salida de emergencia.- Impuestas por el Ayuntamiento: Las jácenas y elementos horizontales serán recubiertas de material resistente al fuego.- - - - -					
CONVENCIONALES	<table border="1"> <tr> <td data-bbox="223 2337 776 2425">Número máximo de obreros -8-</td><td data-bbox="776 2337 1840 2425">Horario límite de iniciación y cese en los trabajos la jornada normal.</td></tr> <tr> <td colspan="2" data-bbox="223 2425 1840 2754"> Antes de la firma del Acta de Funcionamiento, el titular deberá estar en posesión del dictamen favorable de la Junta Consultiva de Espectáculos.- ===== </td></tr> </table>	Número máximo de obreros -8-	Horario límite de iniciación y cese en los trabajos la jornada normal.	Antes de la firma del Acta de Funcionamiento, el titular deberá estar en posesión del dictamen favorable de la Junta Consultiva de Espectáculos.- =====	
Número máximo de obreros -8-	Horario límite de iniciación y cese en los trabajos la jornada normal.				
Antes de la firma del Acta de Funcionamiento, el titular deberá estar en posesión del dictamen favorable de la Junta Consultiva de Espectáculos.- =====					