

Teatro Español
Ayuntamiento de Madrid


ESCENARIO

PLANTA FOSO
NIVEL 2,70

escala 1:25

febrero 1982

Dibujado por Andreu Polo

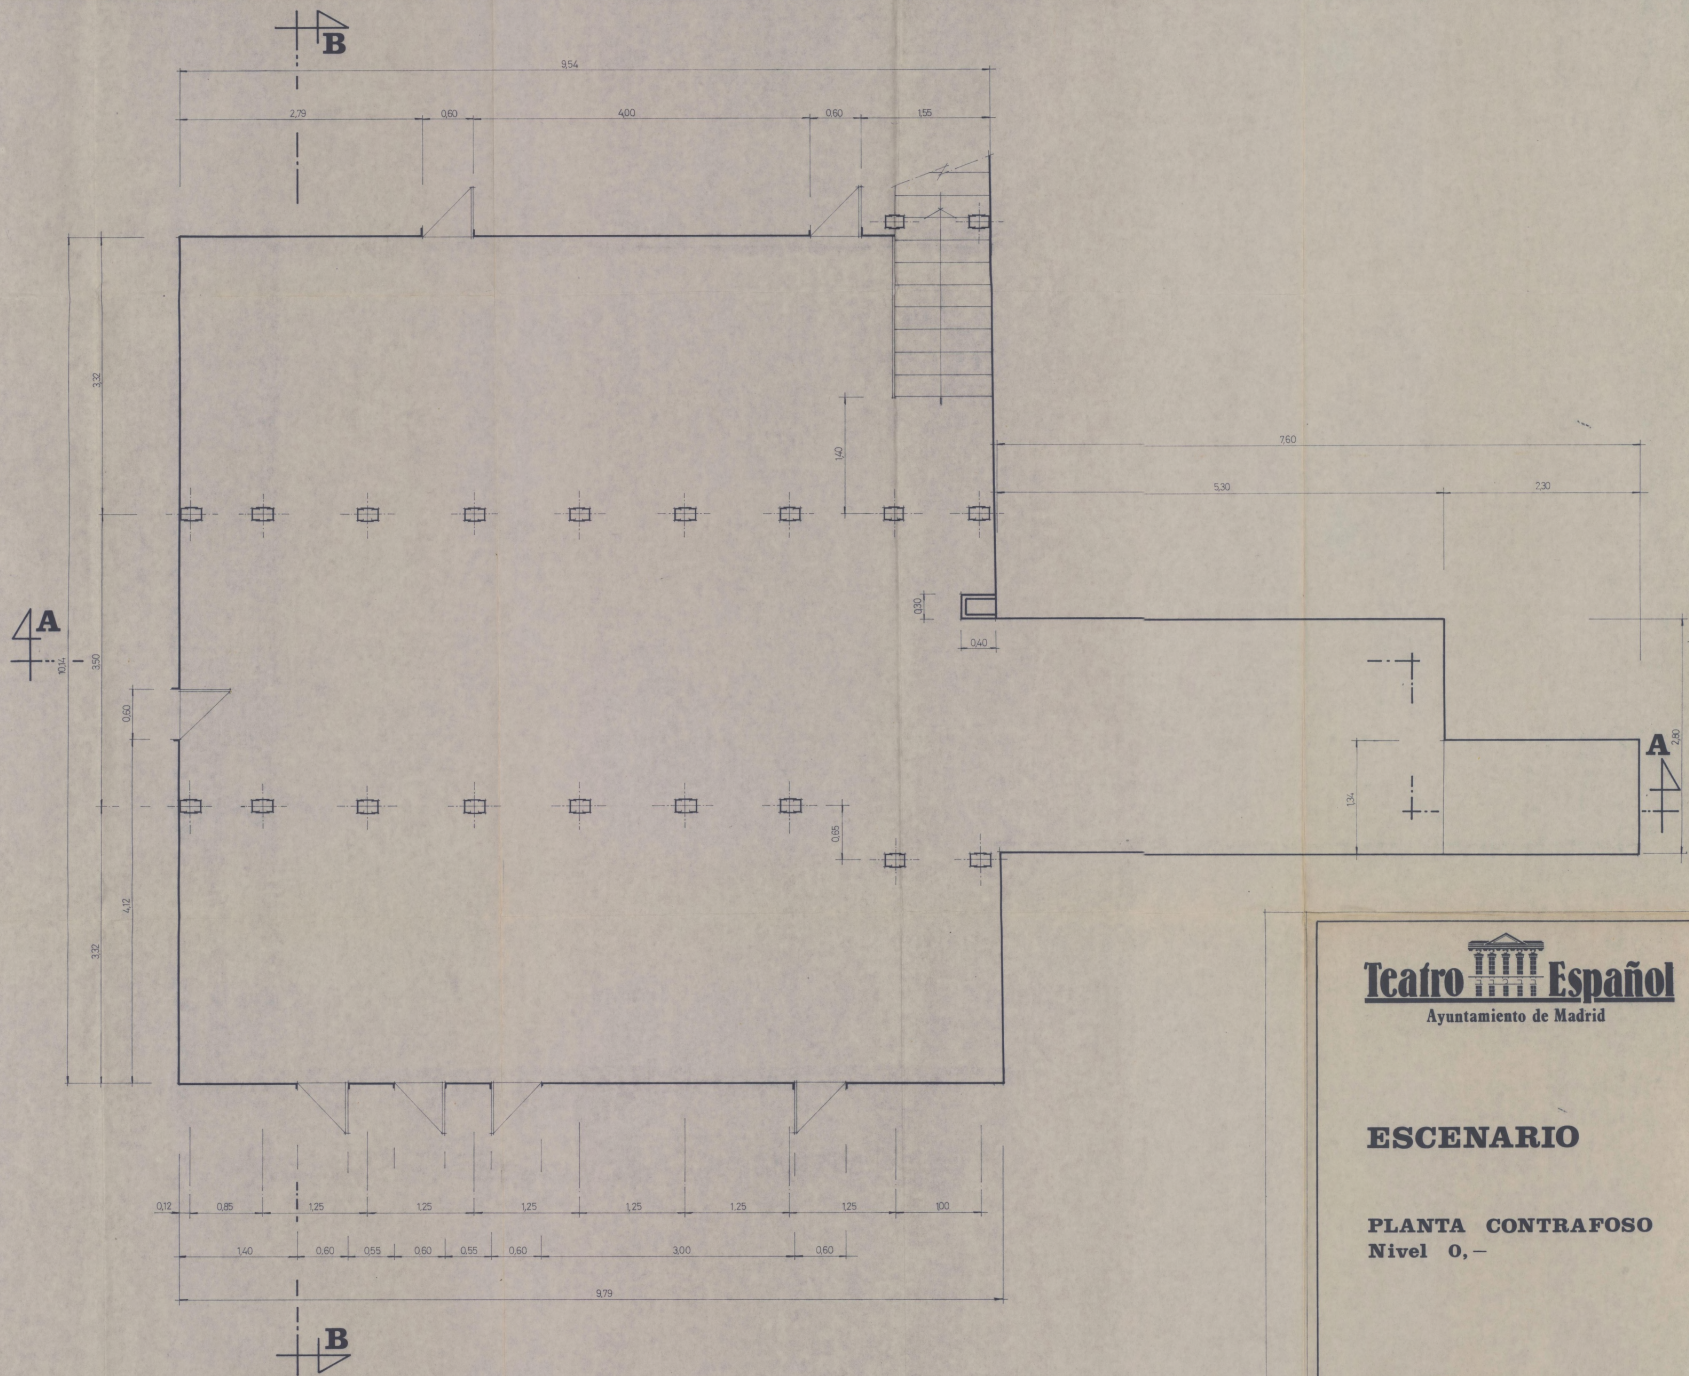

Ayuntamiento de Madrid

Teatro Español
Ayuntamiento de Madrid


ESCENARIO

PLANTA CONTRAFOSO
Nivel 0,-

escala 1:25

febrero 1982

Dibujado por Andreu Polo

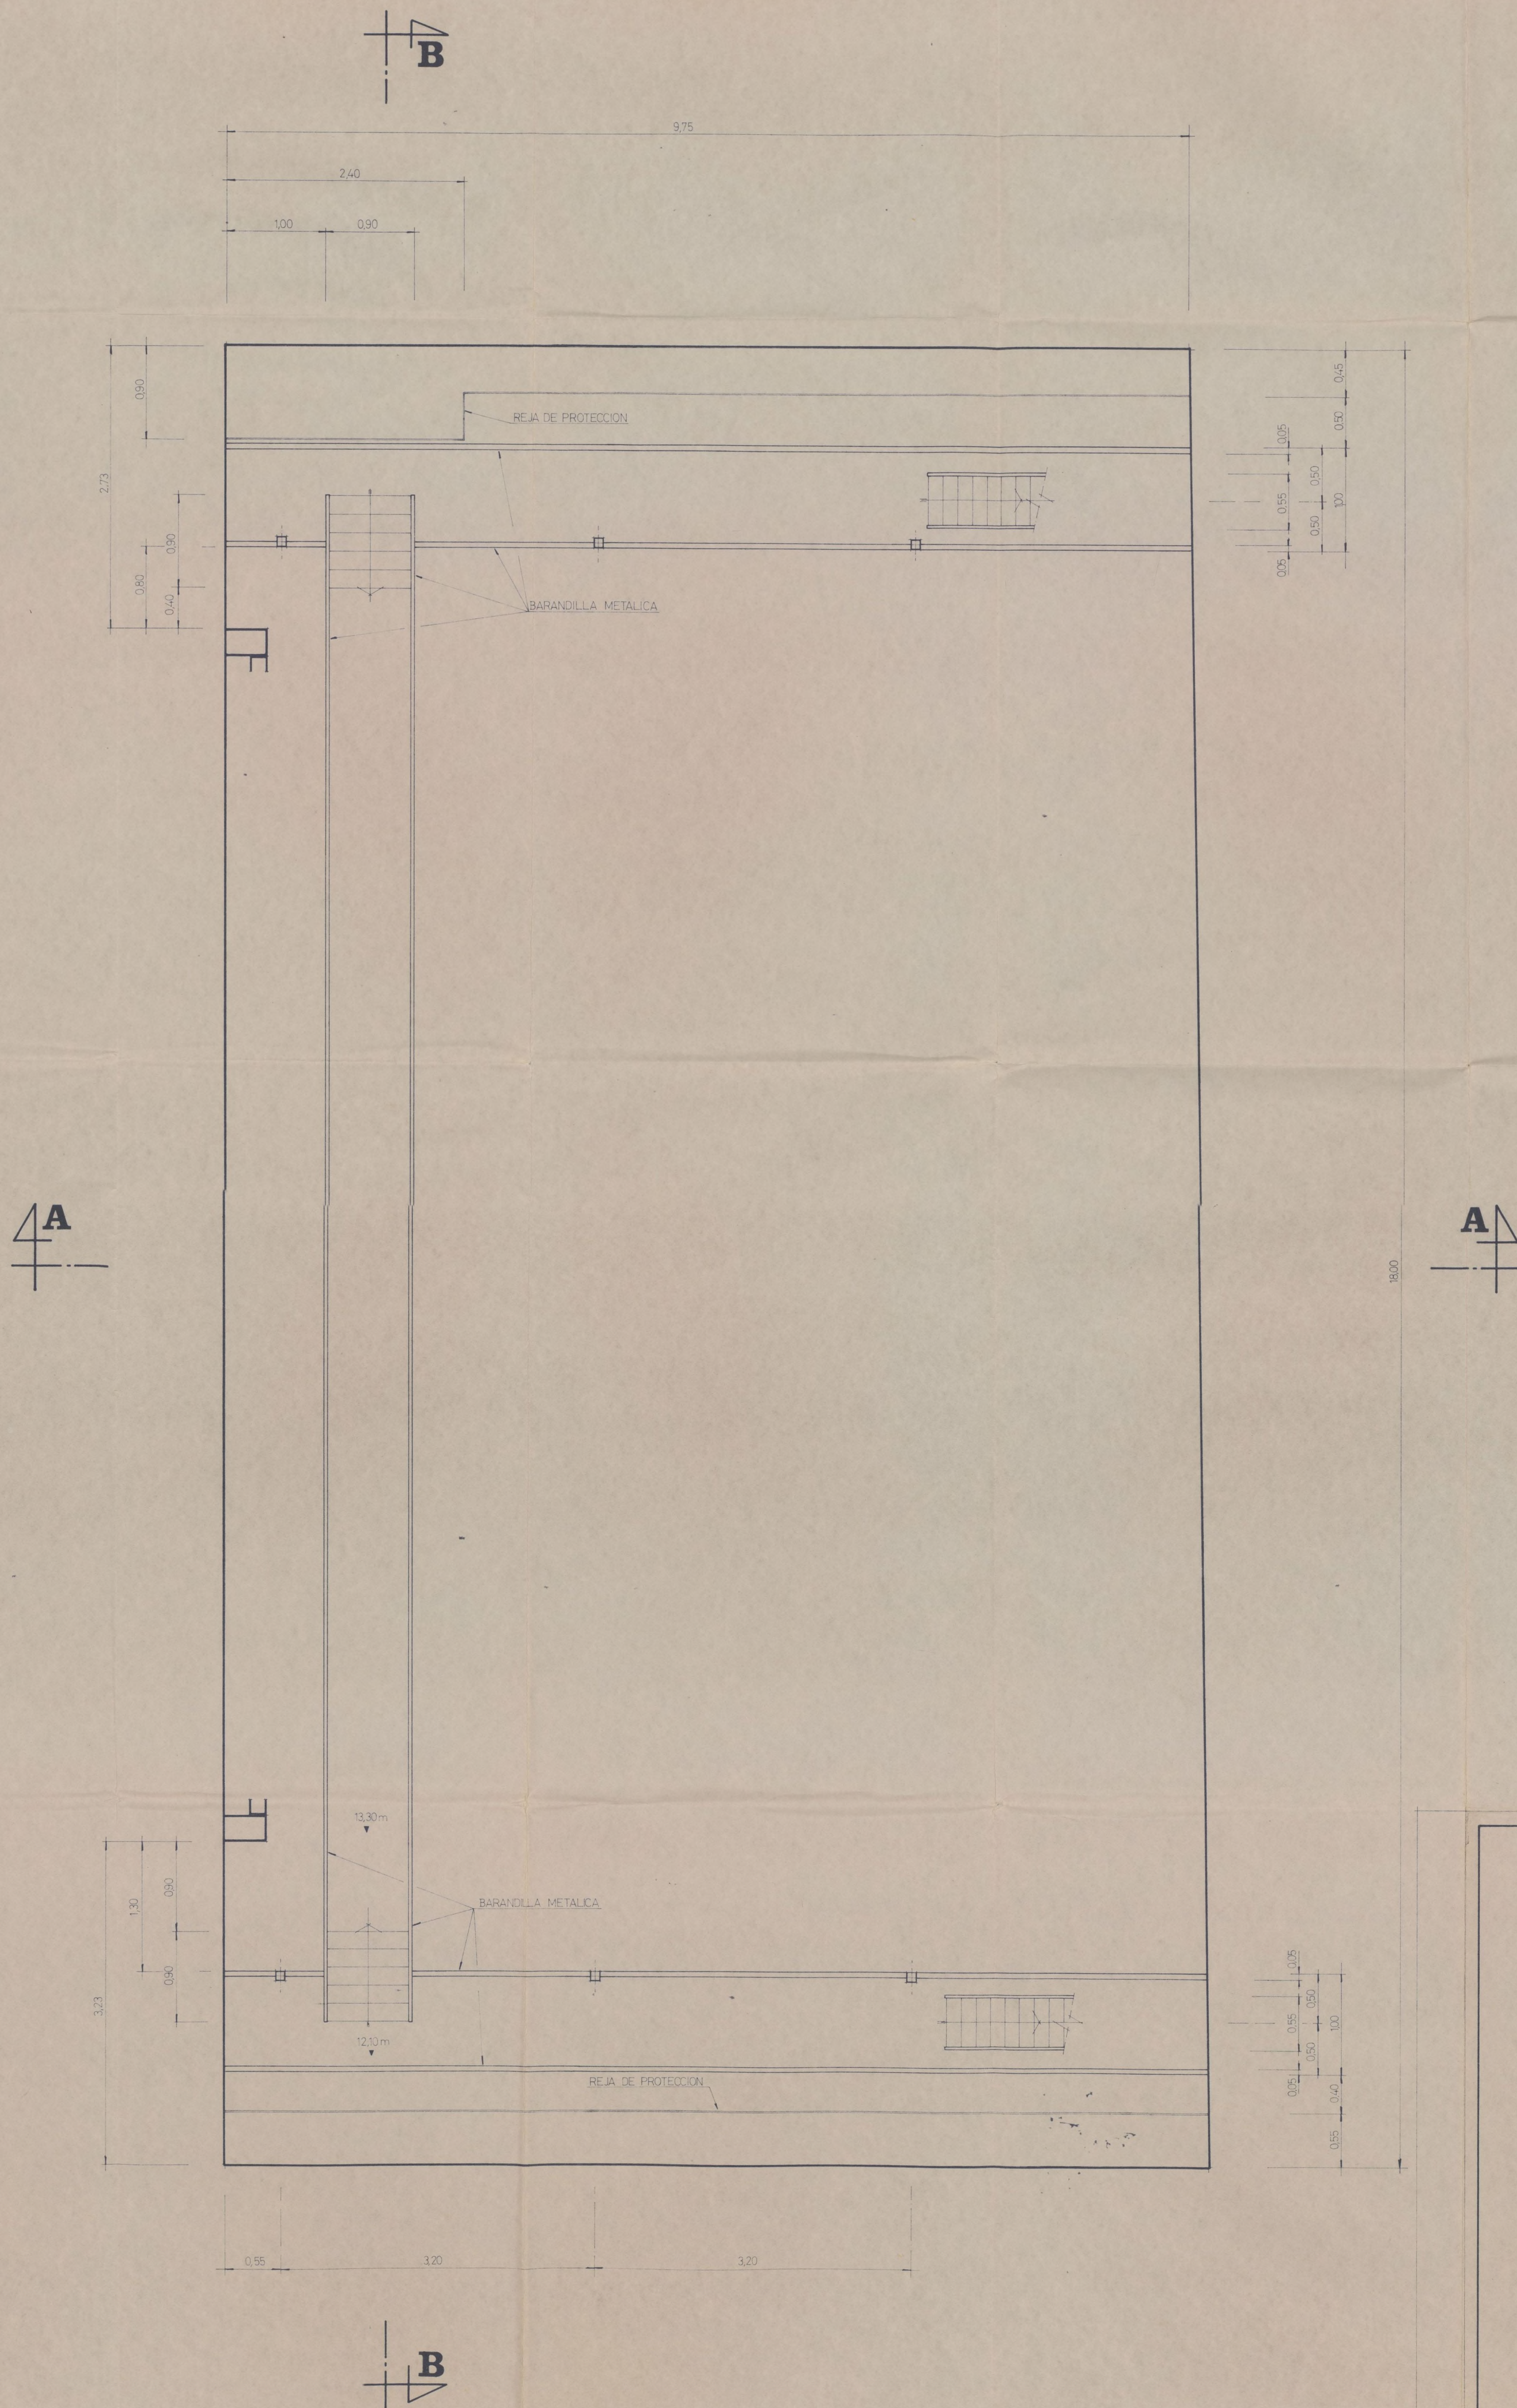

Teatro Español
Ayuntamiento de Madrid

ESCENARIO

**PLANTA PASARELAS Y
PUENTE**


NIVEL 12,10

escala 1:25

febrero 1982

Dibujado por Andreu Polo

Ayuntamiento de Madrid

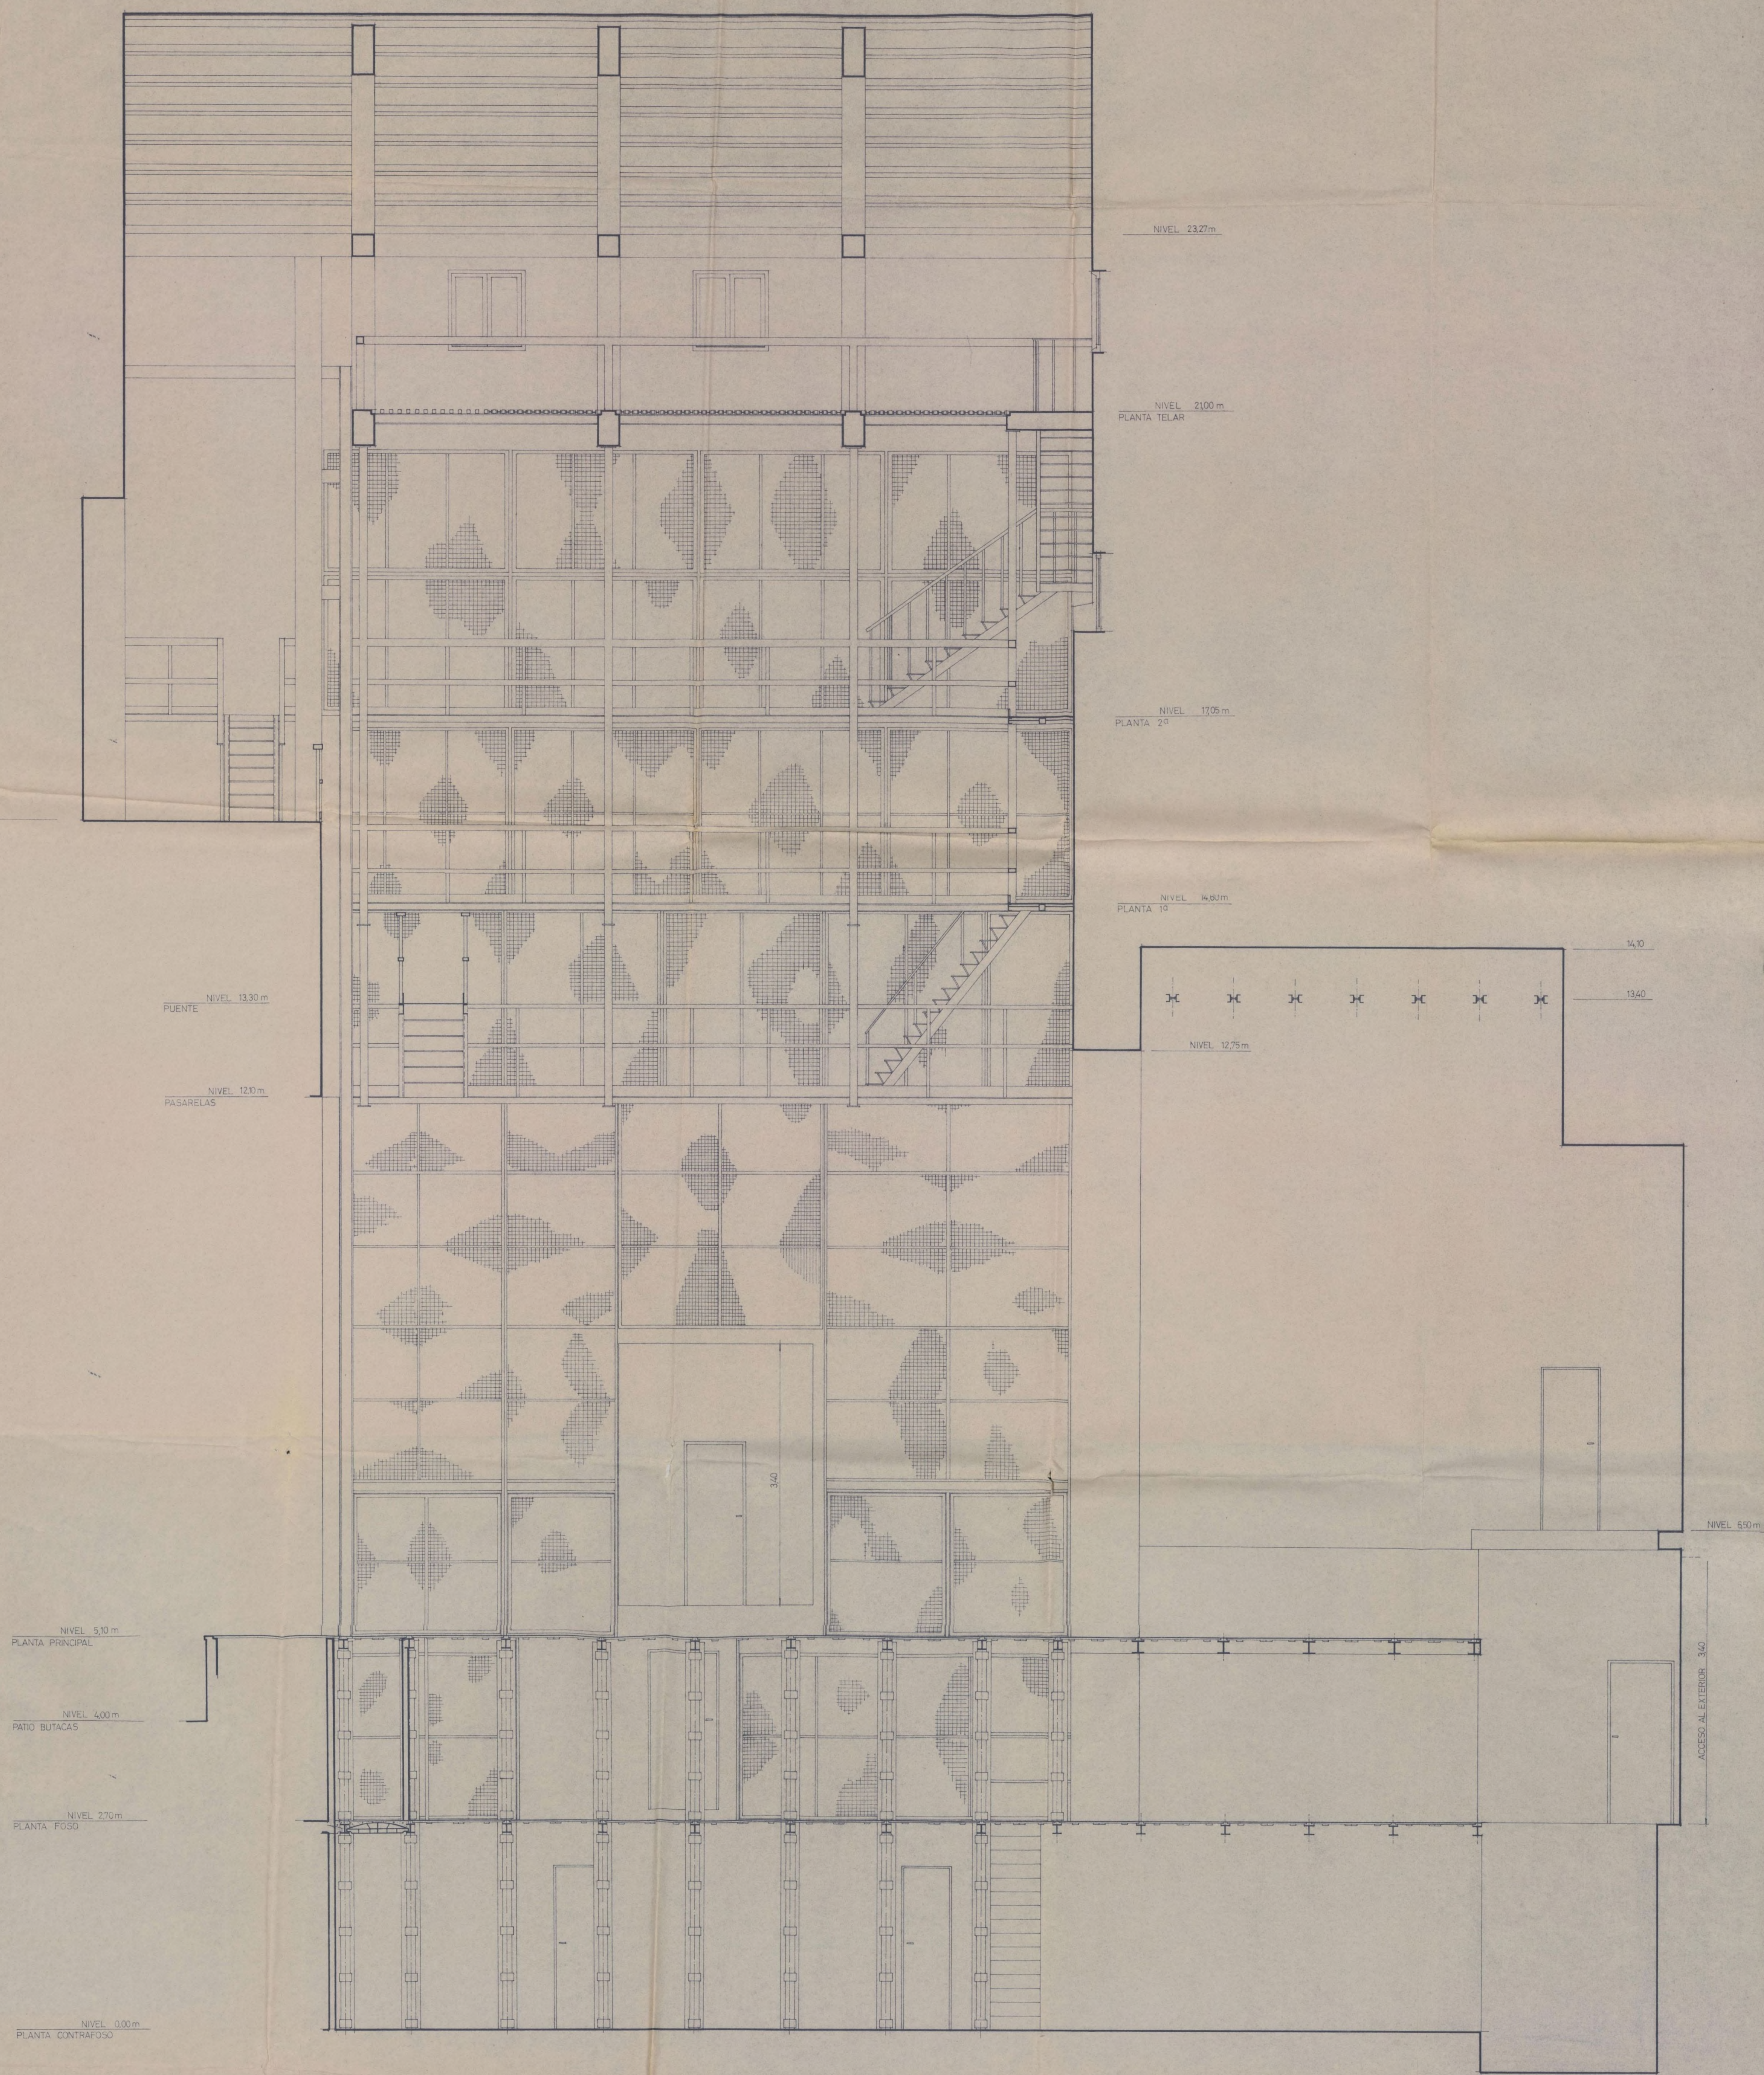


Teatro Español
Ayuntamiento de Madrid

ESCENARIO

SECCION A-A

escala 1:25

febrero 1982
Dibujado por Andreu Polo

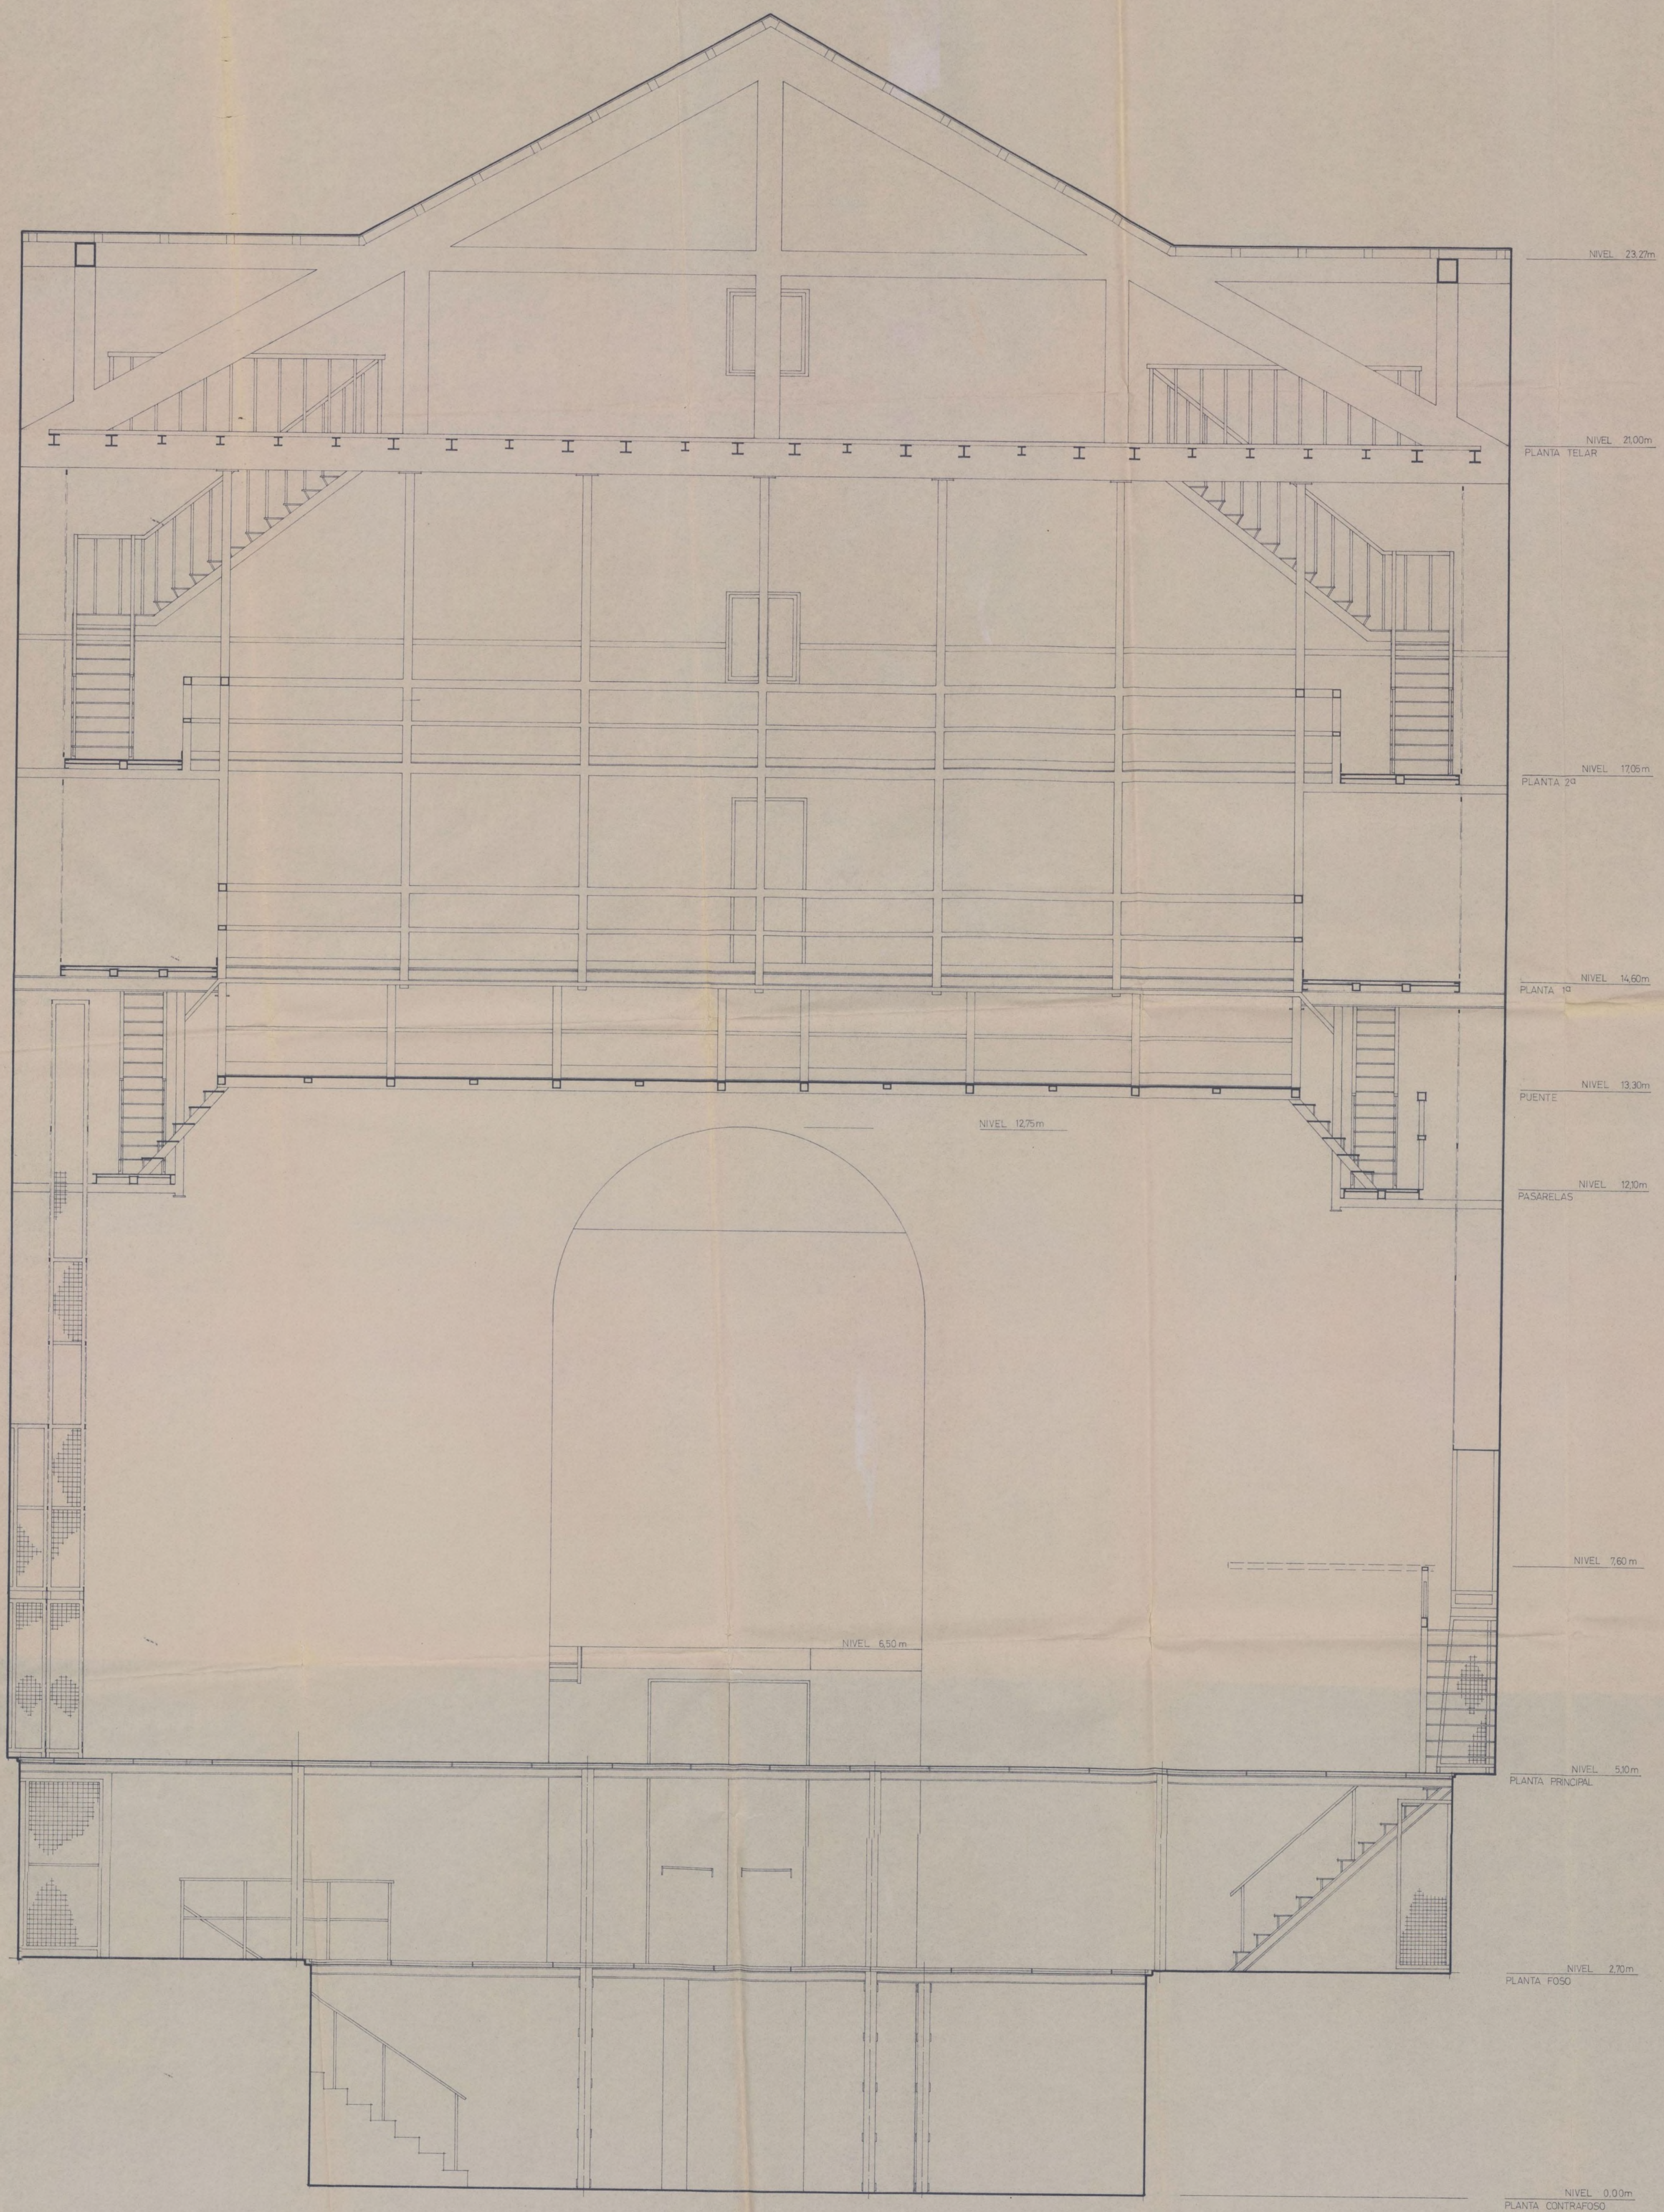

Teatro Español
Ayuntamiento de Madrid

ESCENARIO

SECCION B-B


escala 1:25

febrero 1982

Dibujado por Andreu Polo

Ayuntamiento de Madrid

B

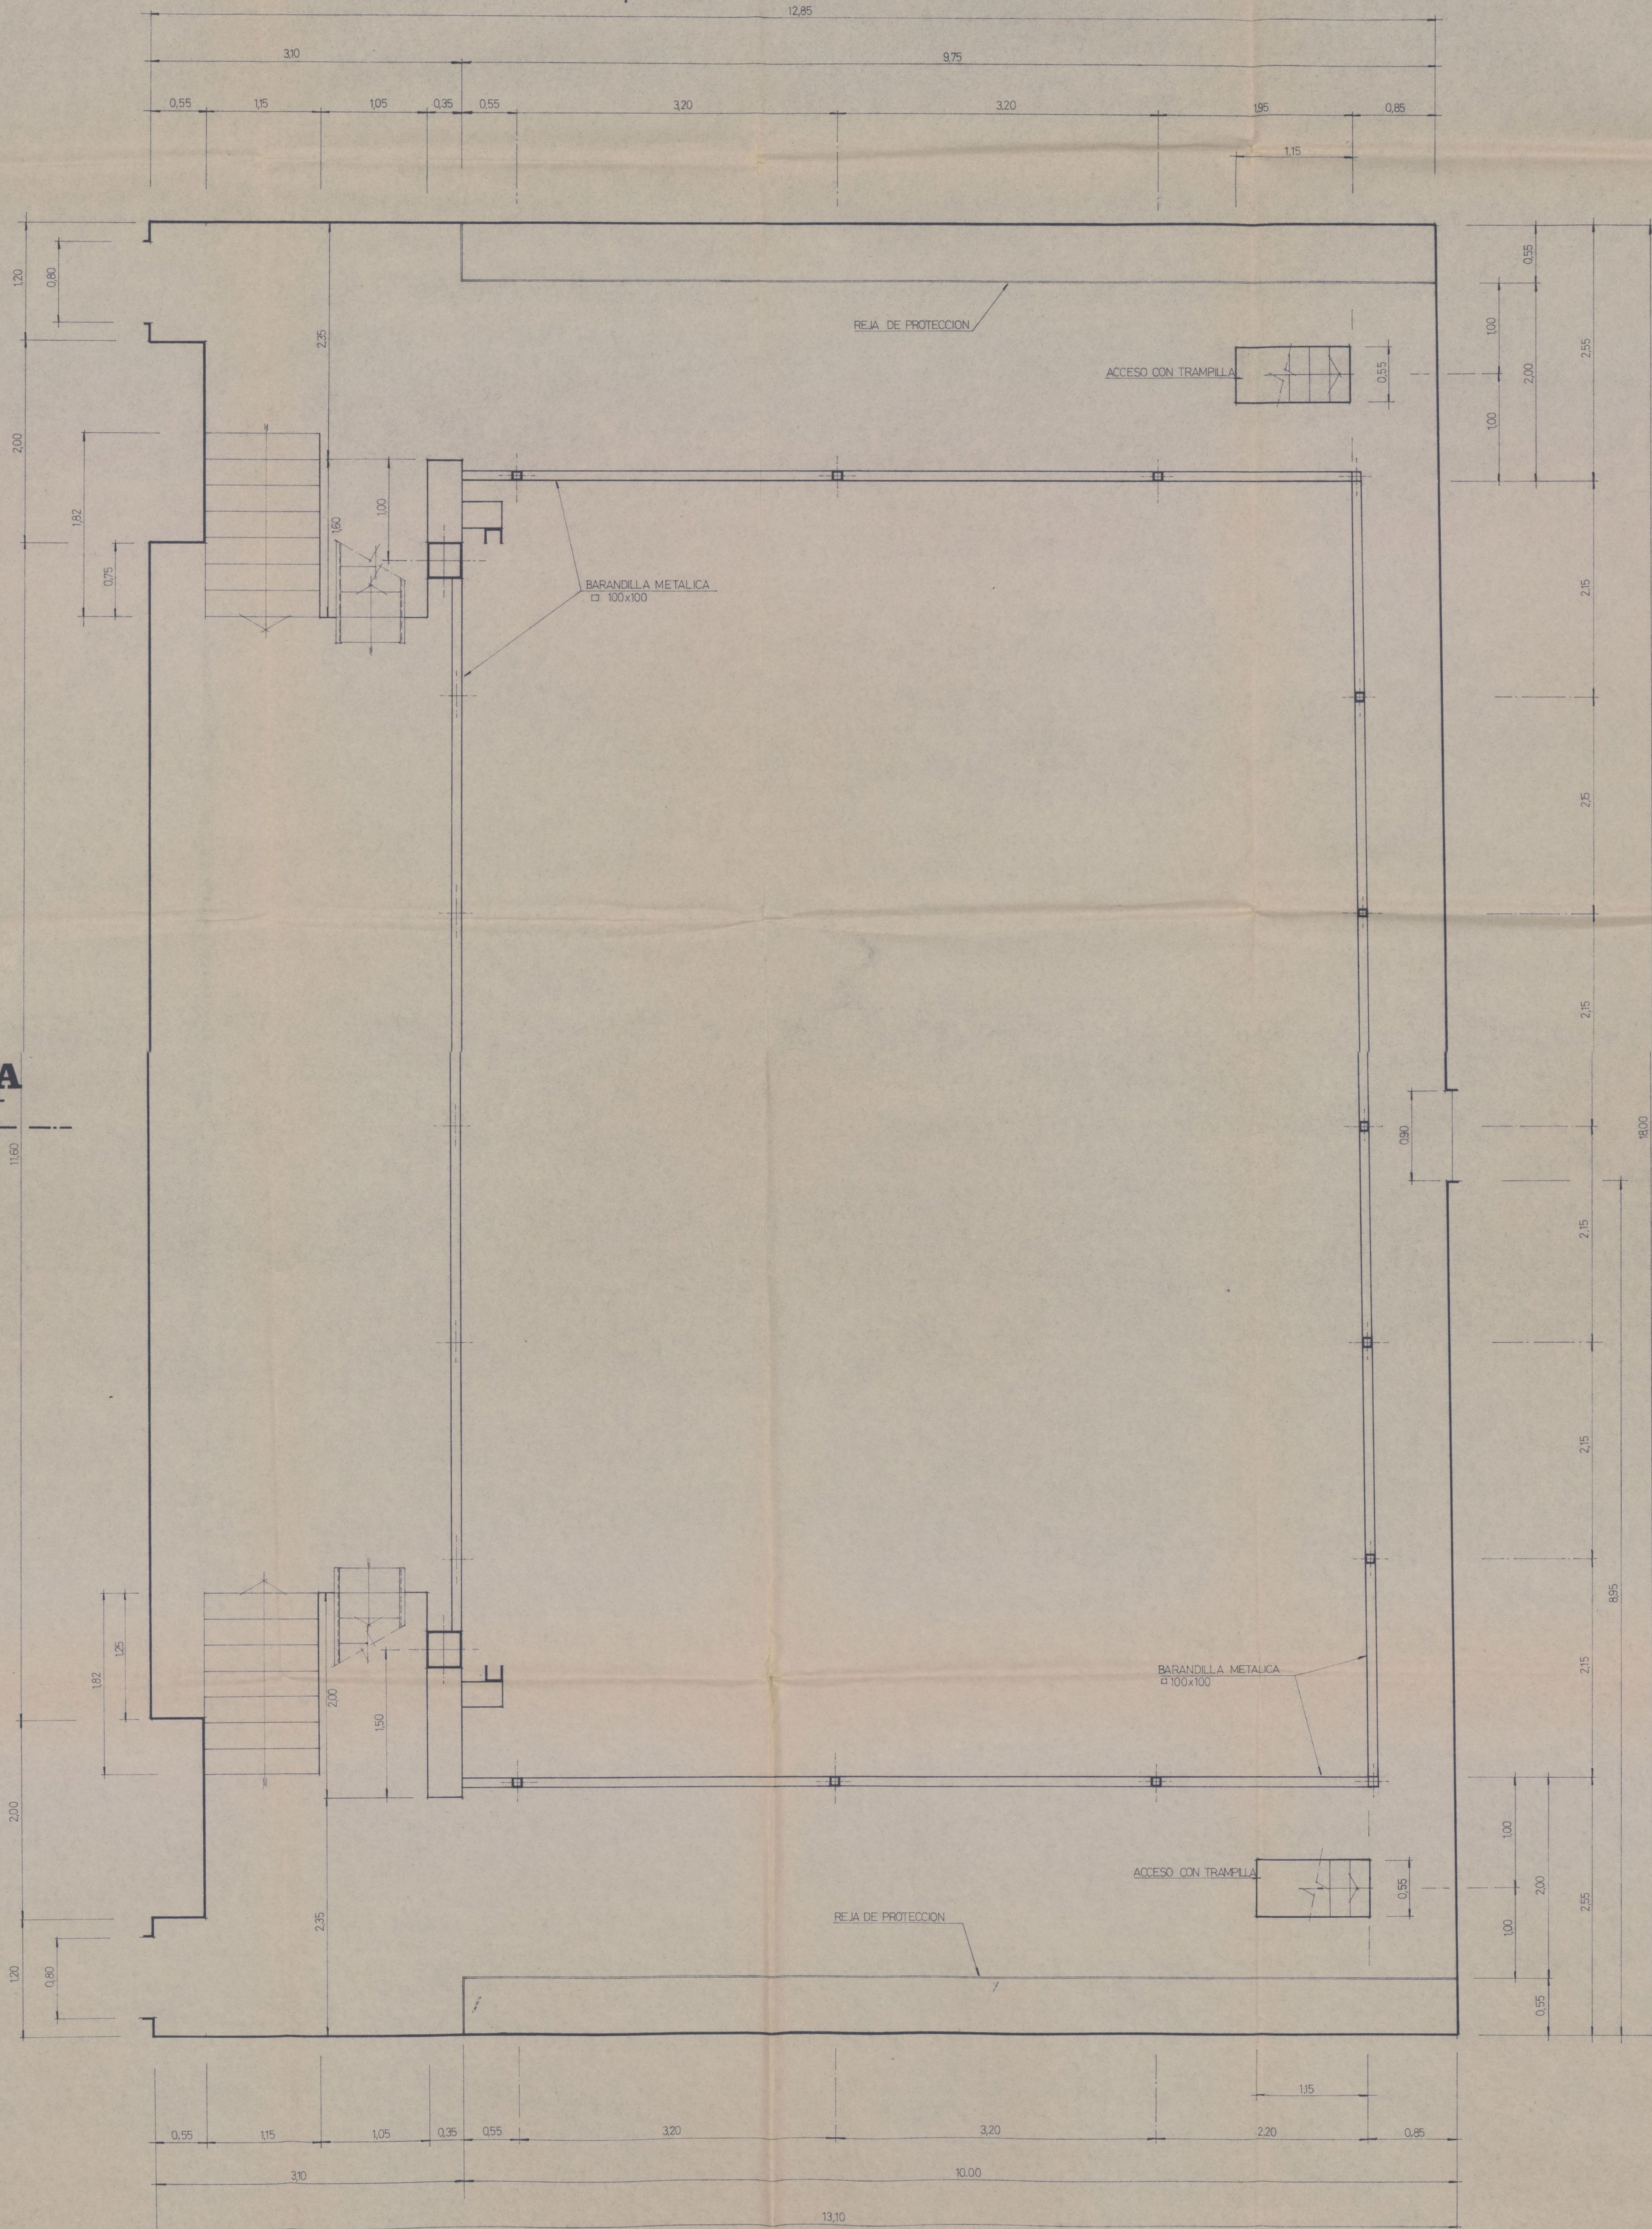

B

Ayuntamiento de Madrid

Teatro Español
Ayuntamiento de Madrid


ESCENARIO

**PLANTA PRIMERA
NIVEL 14,60**

escala 1:25

febrero 1982

Dibujado por Andreu Polo

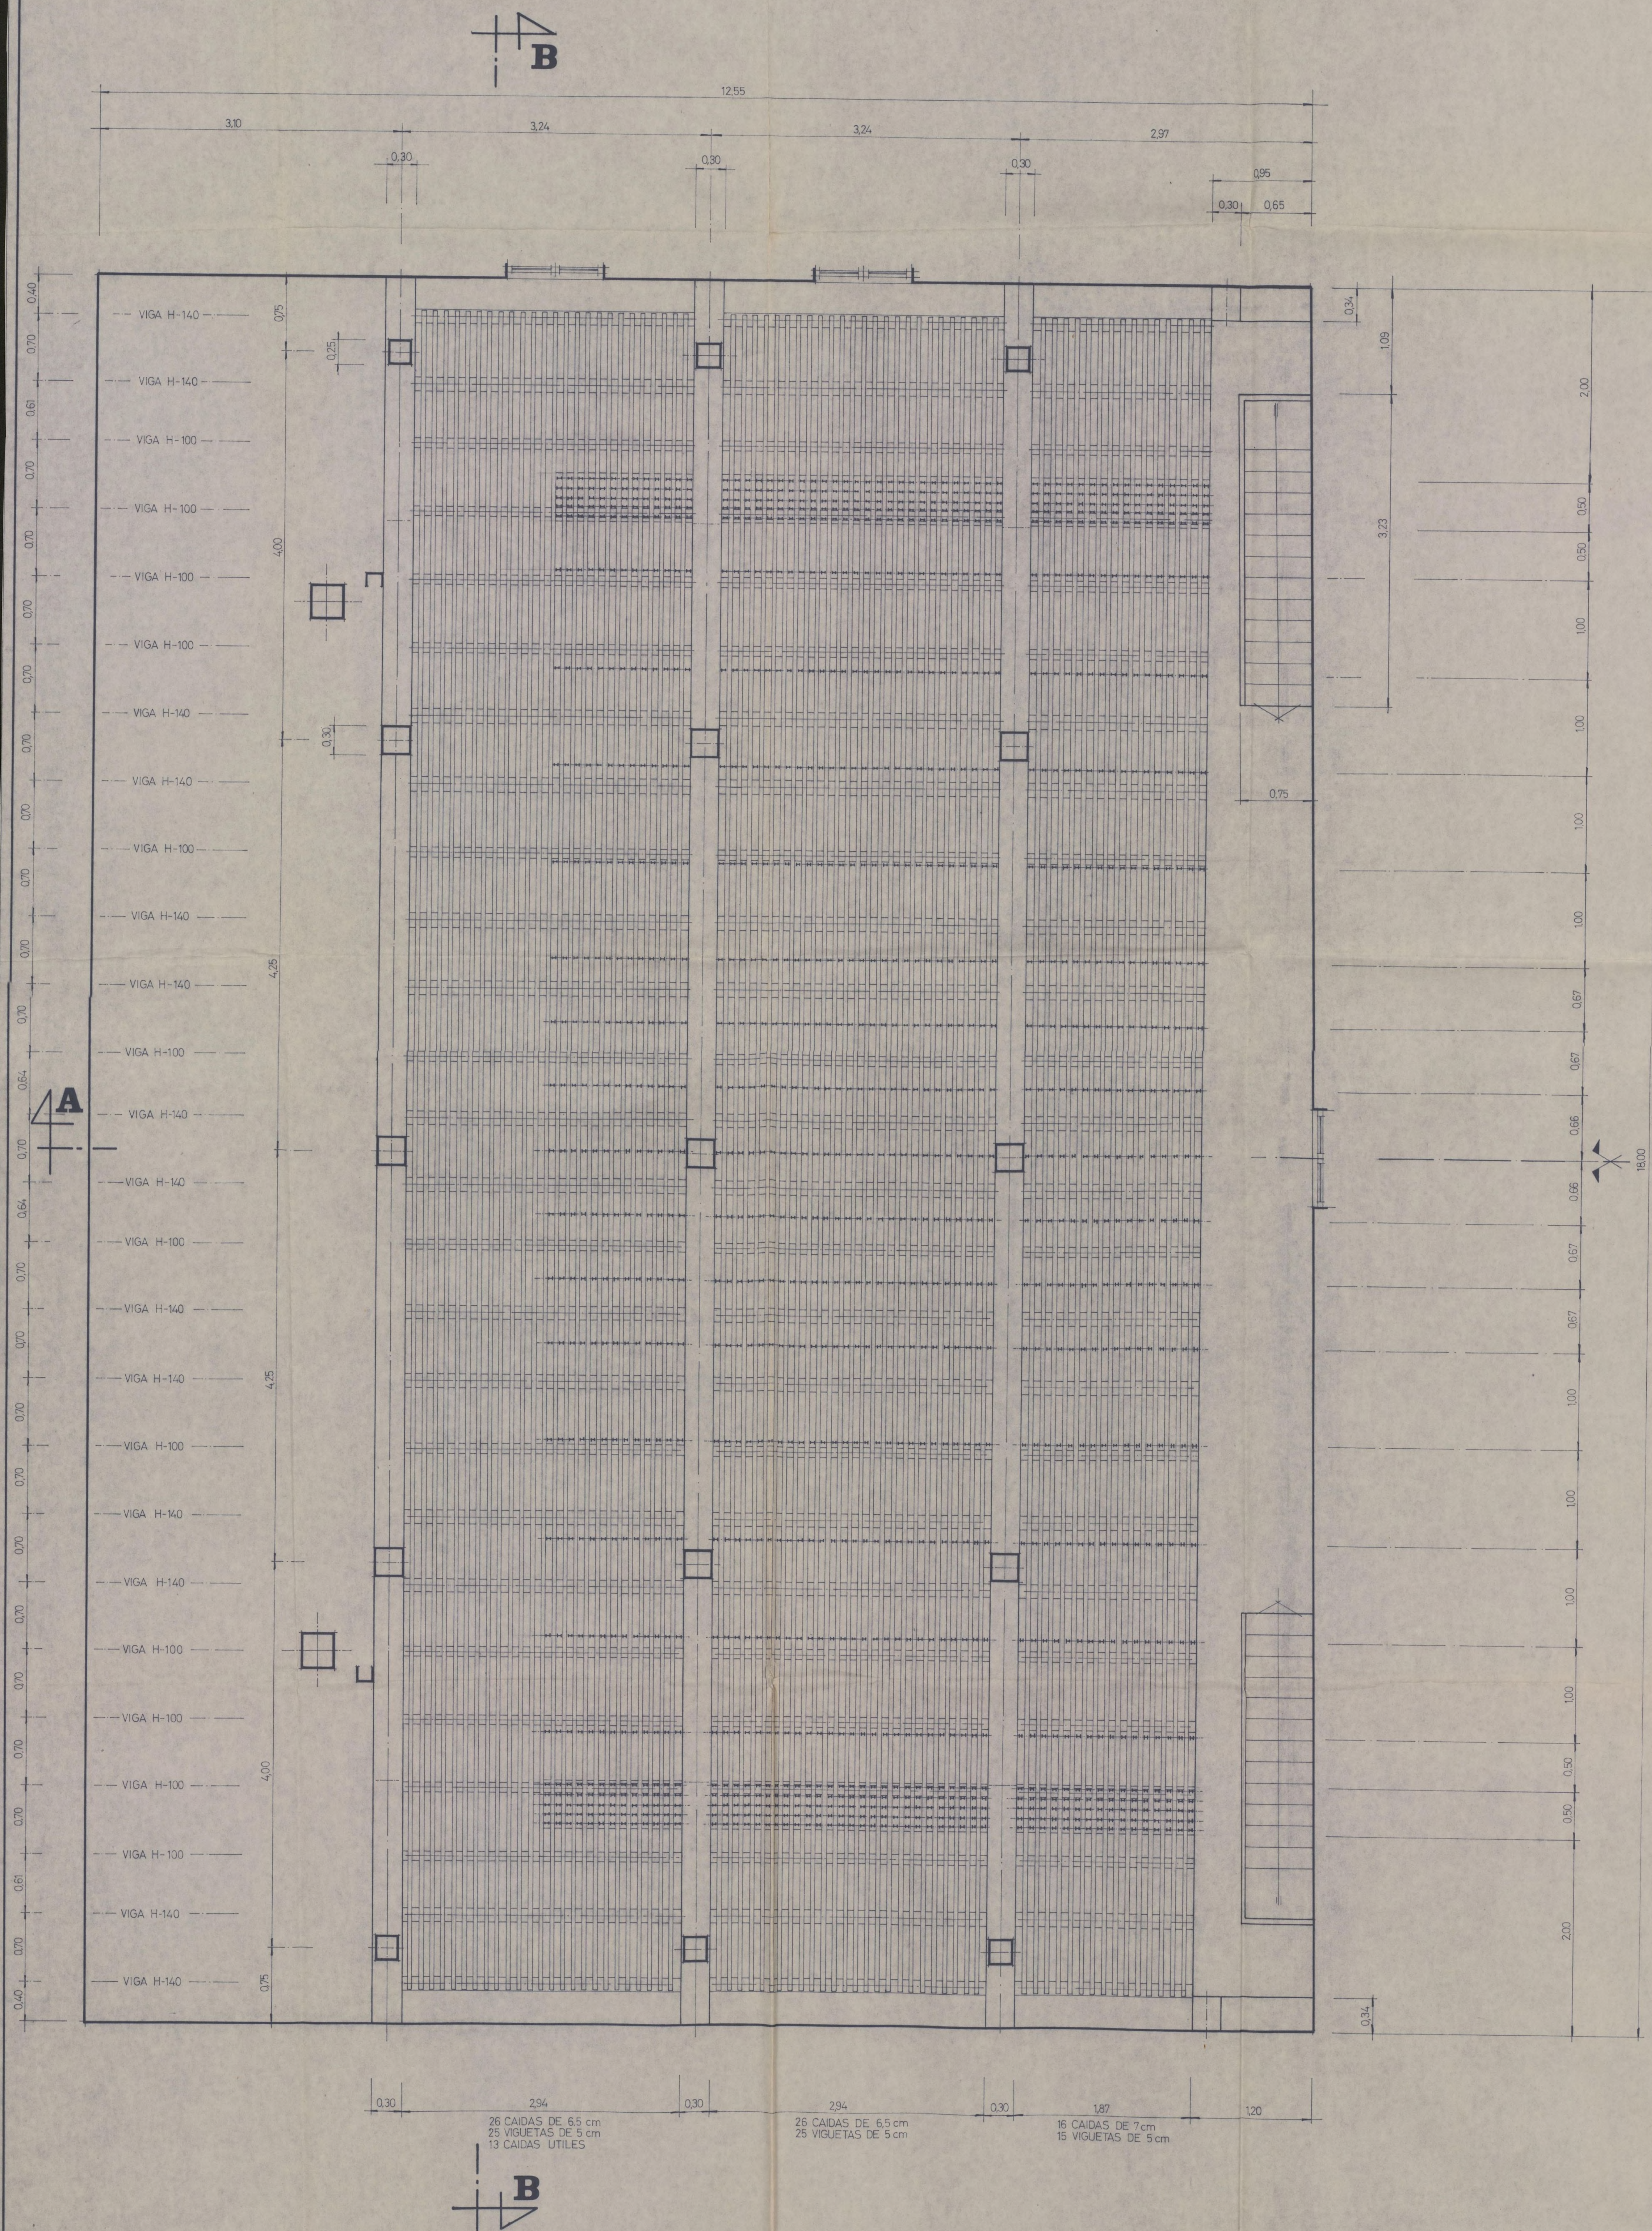

Teatro Español
Ayuntamiento de Madrid

ESCENARIO

PLANTA TELAR
NIVEL 21,00

escala 1:25

febrero 1982

Dibujado por Andreu Polo

Ayuntamiento de Madrid