


• PLANTA PRIMERA •

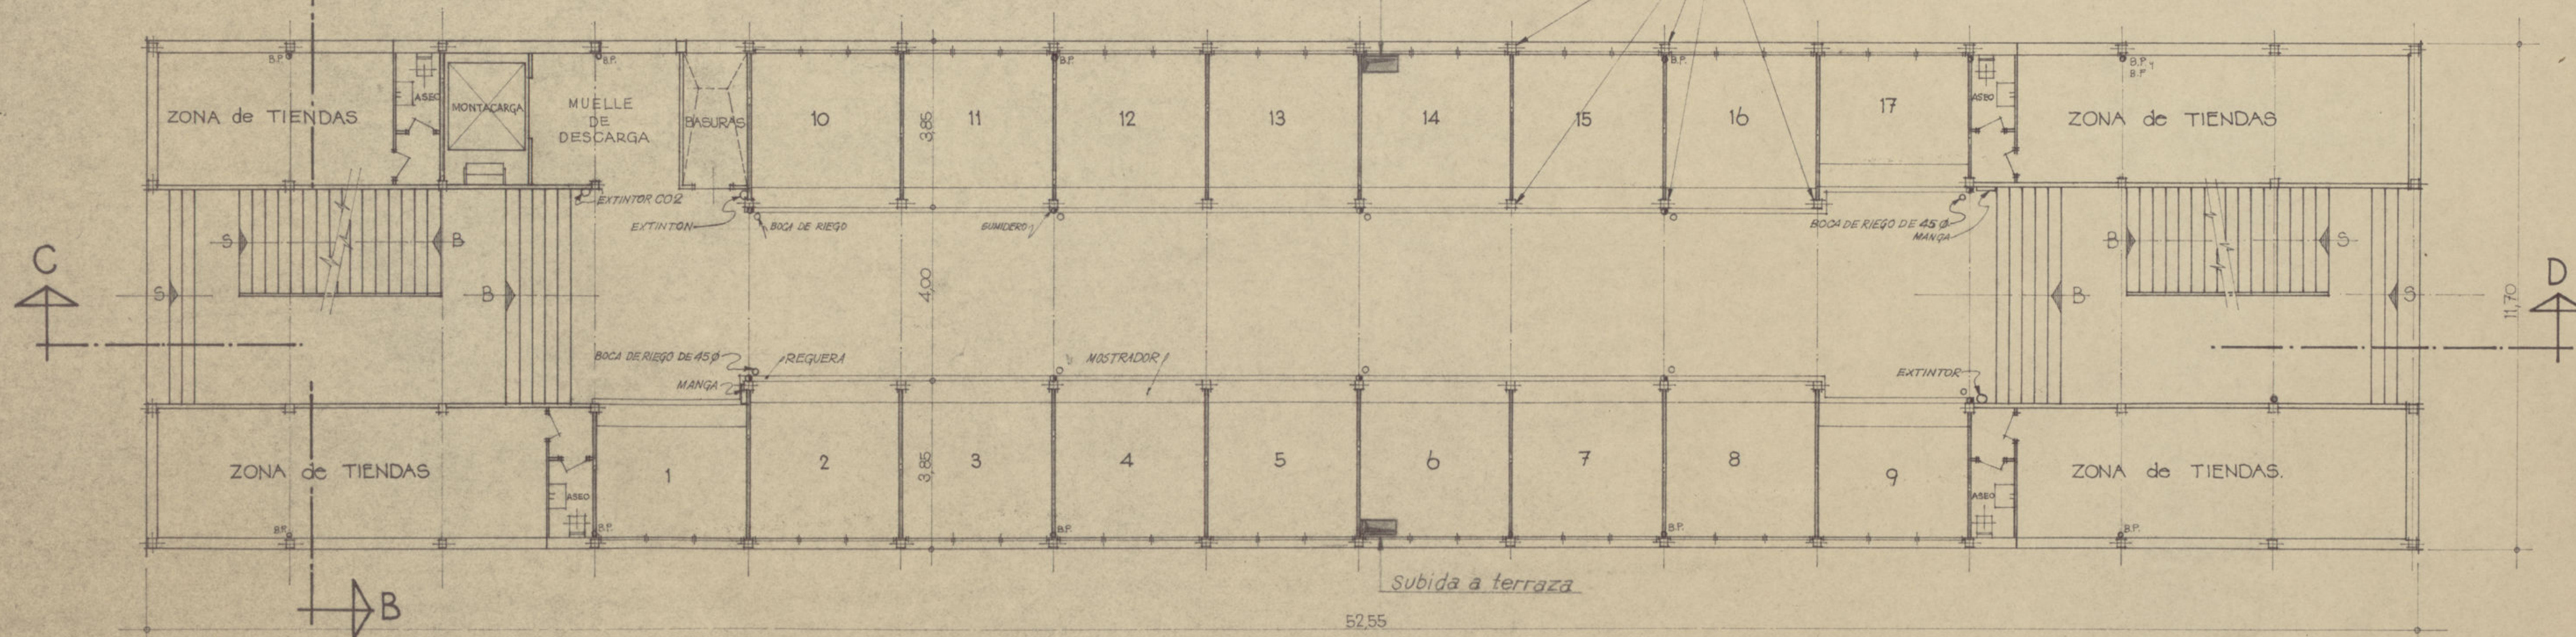

• PLANTA BAJA •

NOTA

• PLANTA BAJA: — 17 PUESTOS y 4 ZONAS de TIENDAS, BASURAS, MUELLE DE DESCARGA y MONTACARGAS.—

• PLANTA PRIMERA: — 21 PUESTOS, DESPACHO DIRECTOR, OFICINAS CON ASEO, DESPACHO VETERINARIO, REPOSO, CUARTO PARA ÚTILES DE LIMPIEZA, BASURAS, MUELLE DE DESCARGA, MONTACARGAS y ESCALERA DE SUBIDA AL CUARTO DE MAQUINAS.—

TOTAL — 38 PUESTOS.


CONFORME:
EL PROPIETARIO

PROYECTO DE MERCADO DE SAN CRISTOBAL		EMPLAZAMIENTO CALLE DEL CONDE DE TORRALBA (BARRIO FUENCARRAL) MADRID
DISEÑADO POR Don Gerardo Alonso Lera y Don José Cadiz de Madrazo		Madrid, Junio, 1970
PLANTAS BAJA y PRIMERA	ESCALA 1:100	2




Ayuntamiento de Madrid

Walter Dean

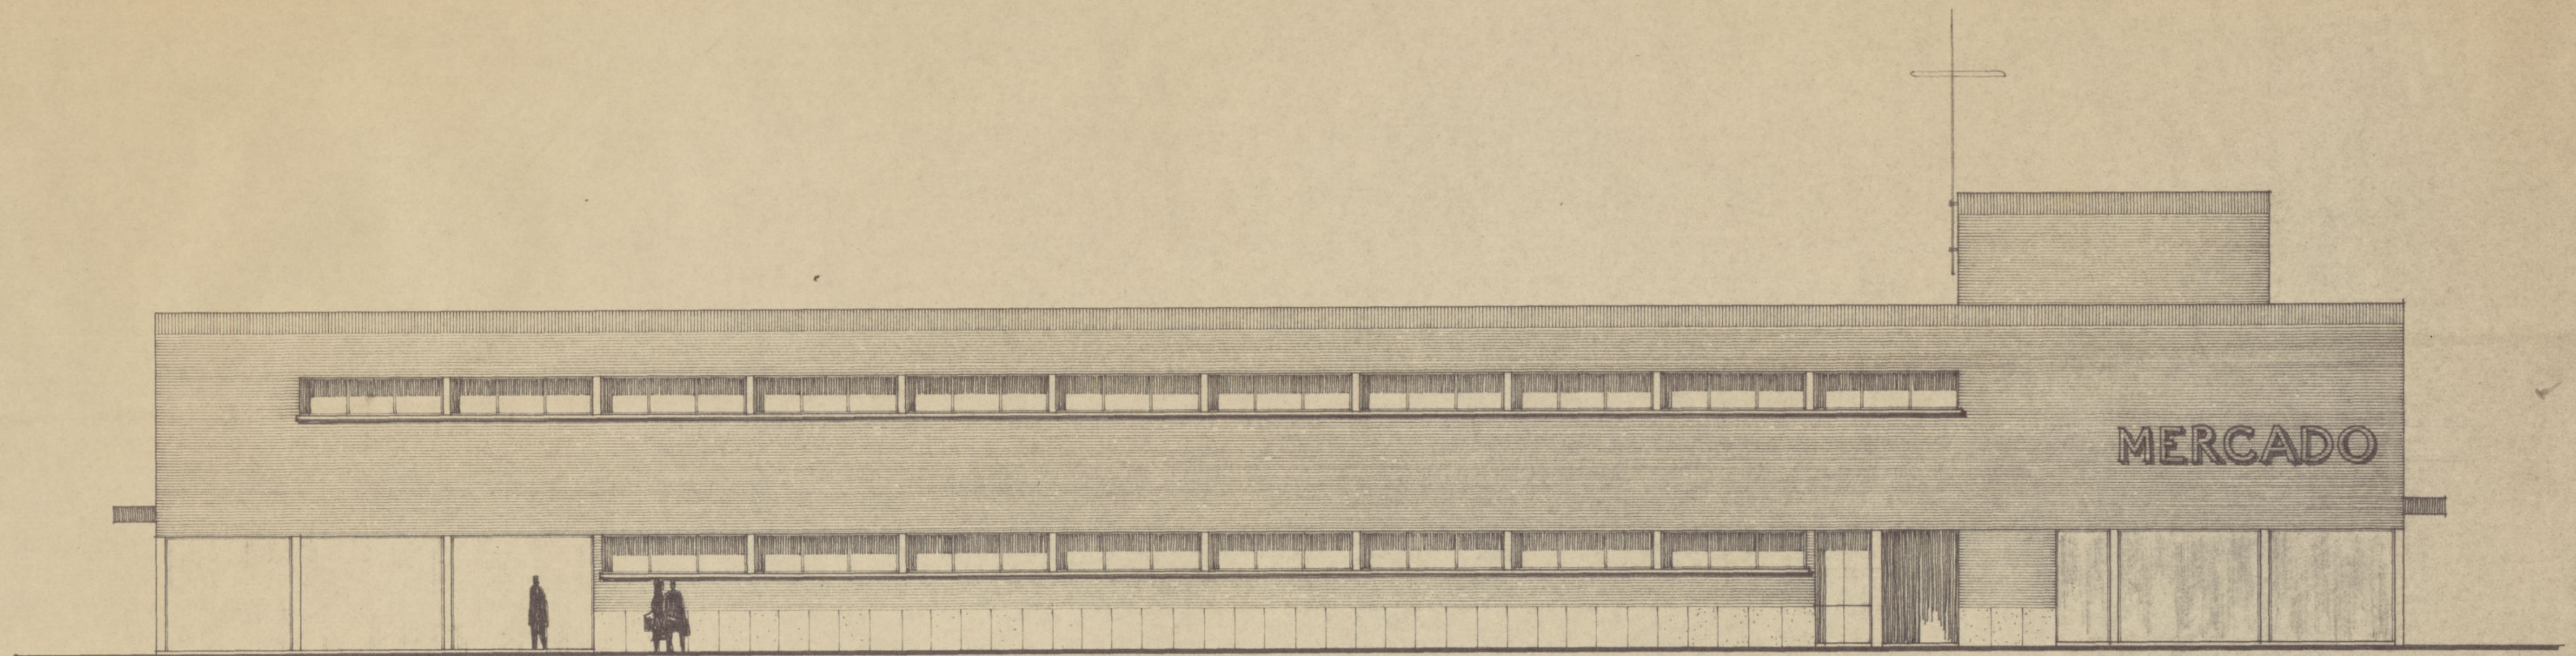

• ALZADO OESTE •

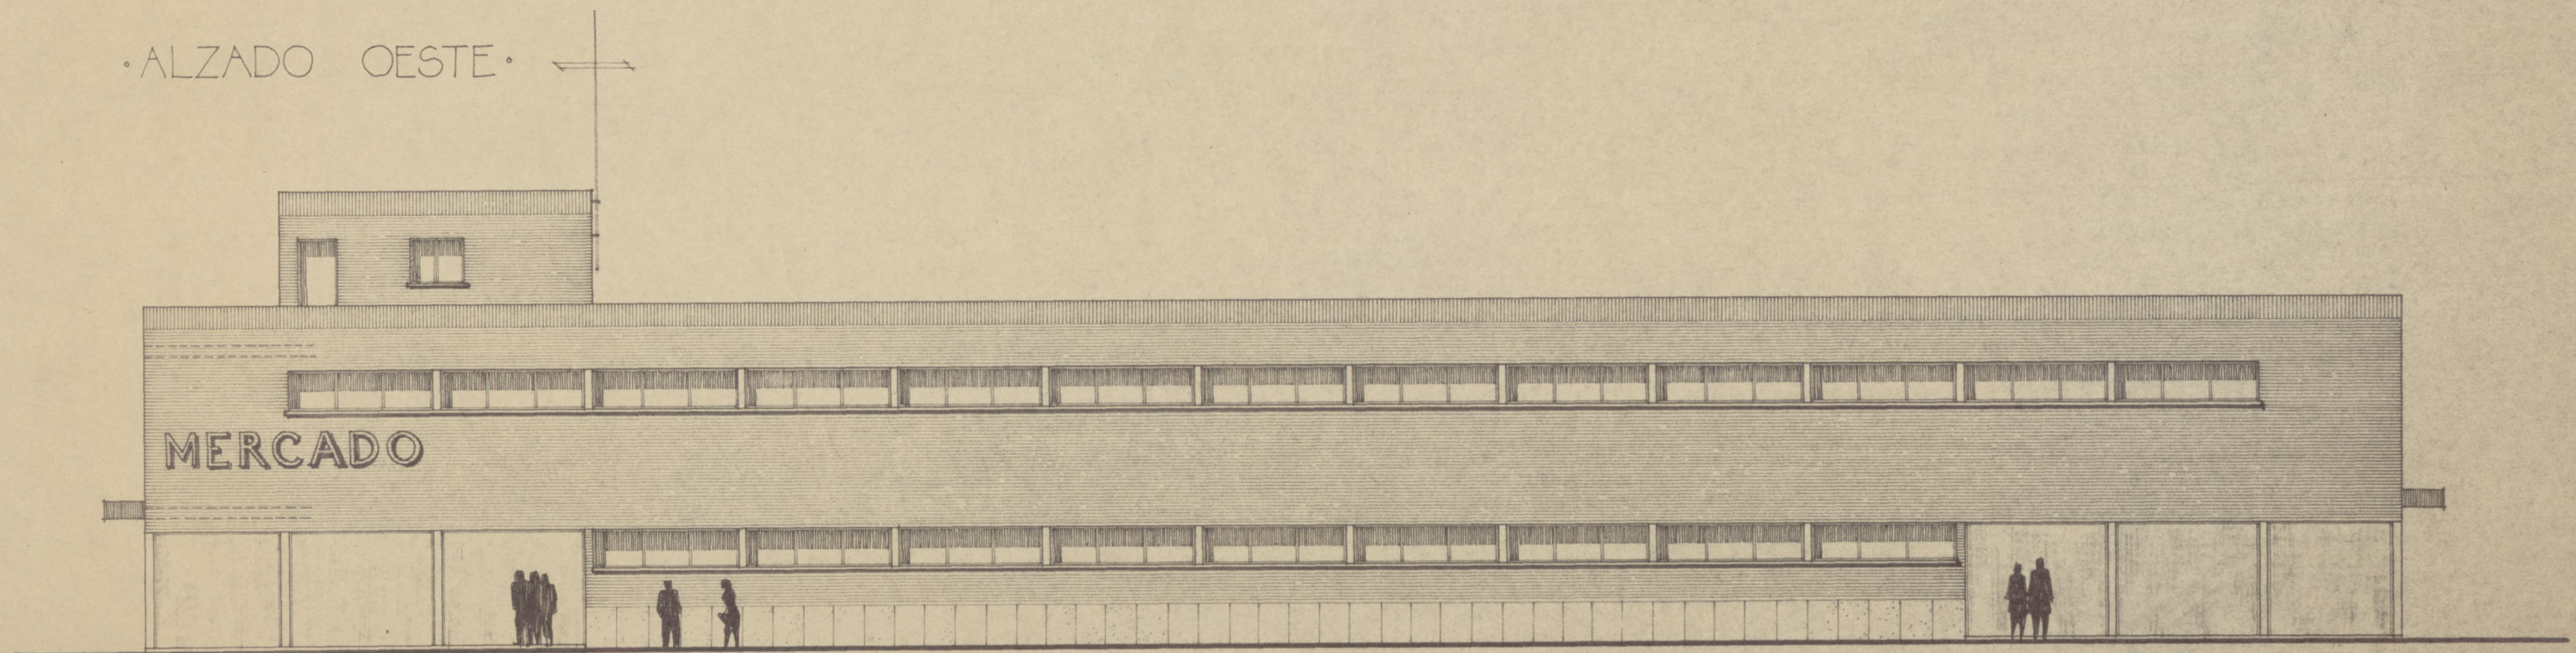

• ALZADO ESTE •

CONFORME:
EL PROPIETARIO

Ayuntamiento de Madrid

PROYECTO DE MERCADO DE
SAN CRISTOBAL
PROPIEDAD DE Don Gerardo Alonso Lera y
Don Gato Cadizero Martinez
FACHADAS

ESCALA
1:100

Alfonso Paredes

EMPLAZAMIENTO
CALLE DEL CONDE DE
TORRALBA
(BARRIO FUENCARRAL)
MADRID

Madrid, junio, 1970

PLANO 3

049-2-8