



AYUNTAMIENTO DE MADRID

ARCHIVO GENERAL

~~DOCUMENTO REAL~~

Signatura: 0'69-53-7



Año: .....

Planos Casa Penadlería


(9 planos)



1

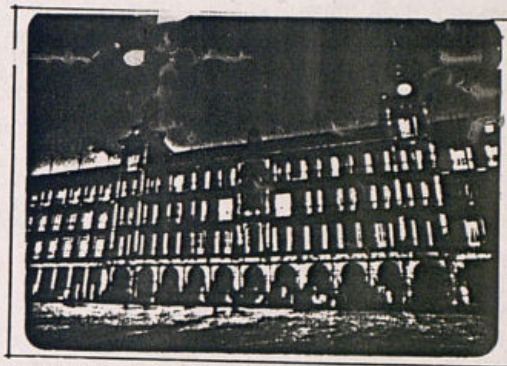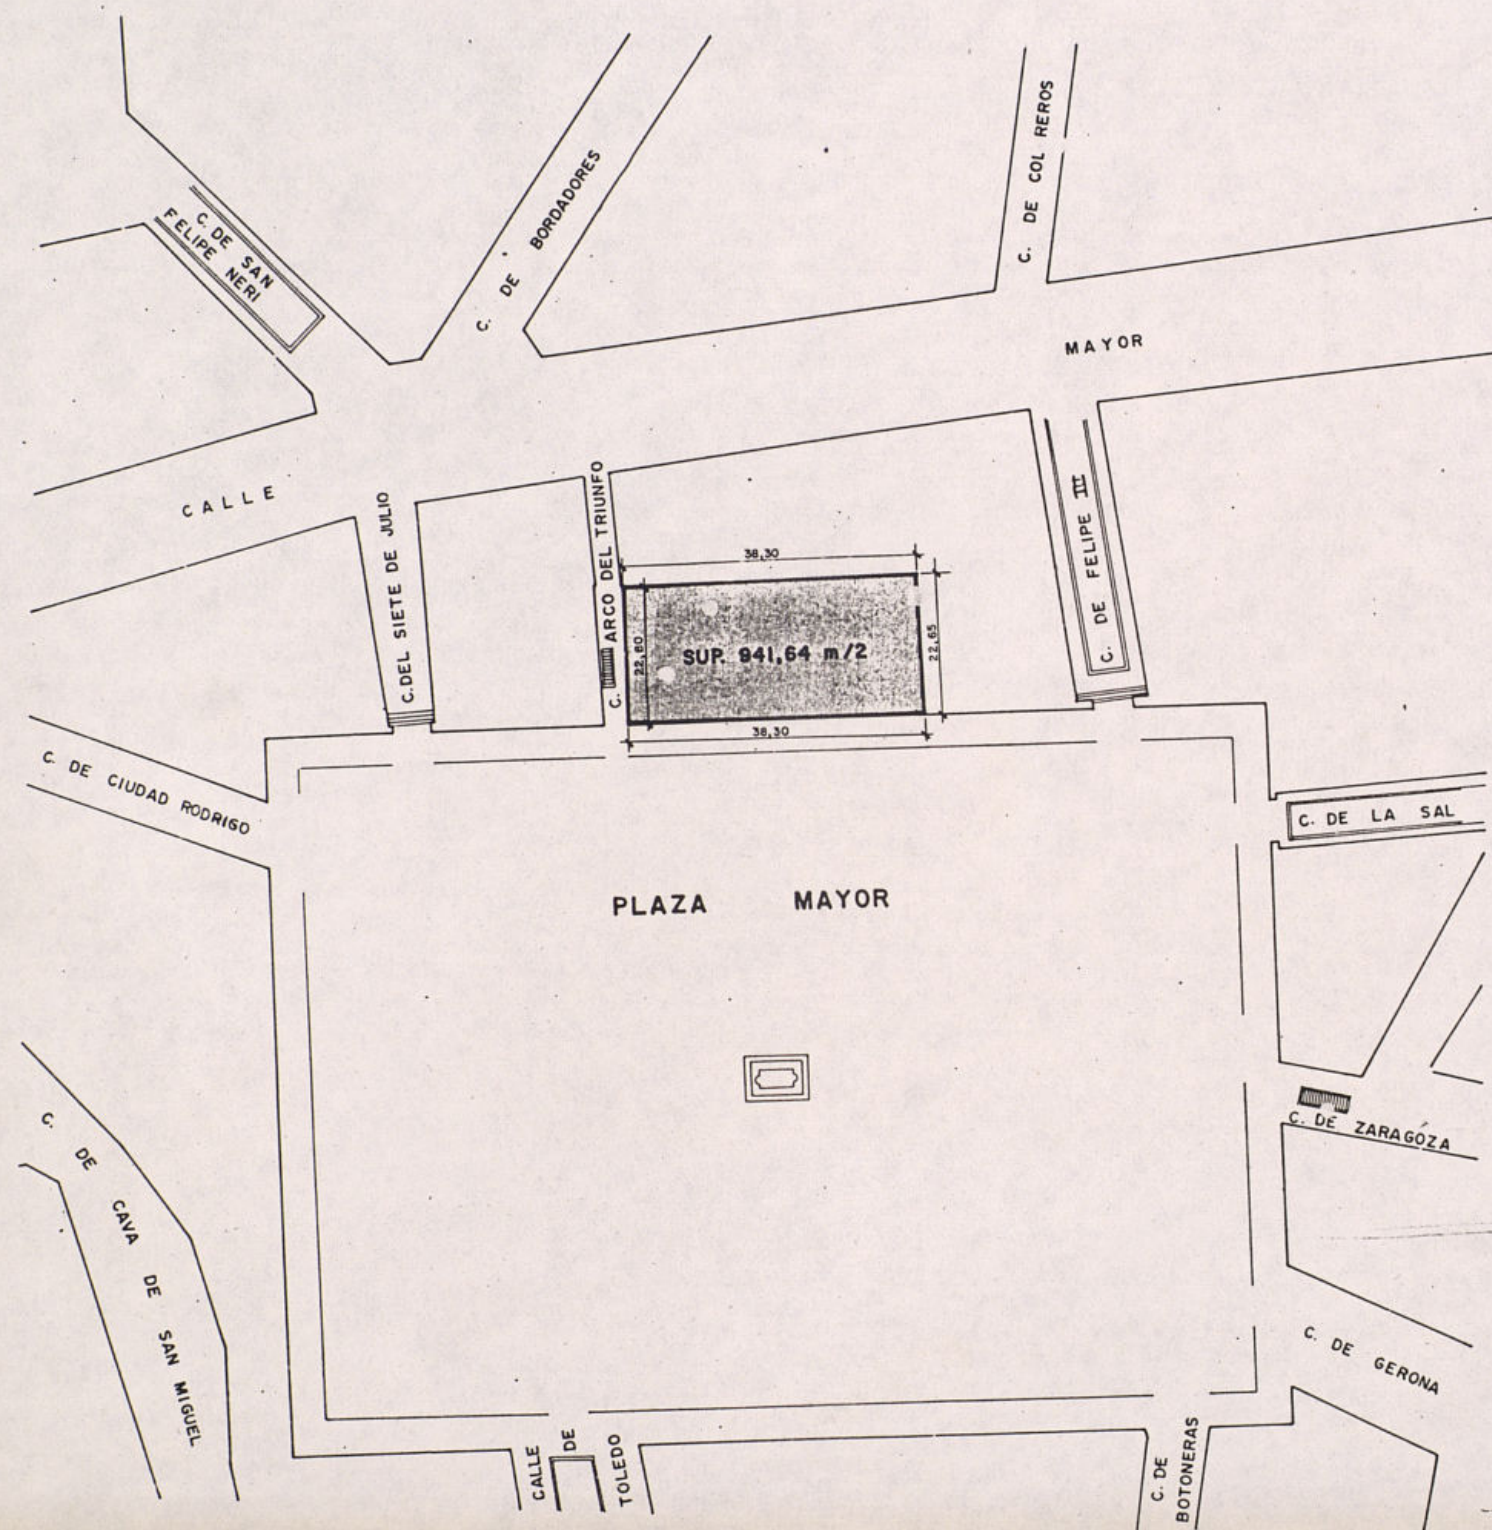

FACHADA PRINCIPAL

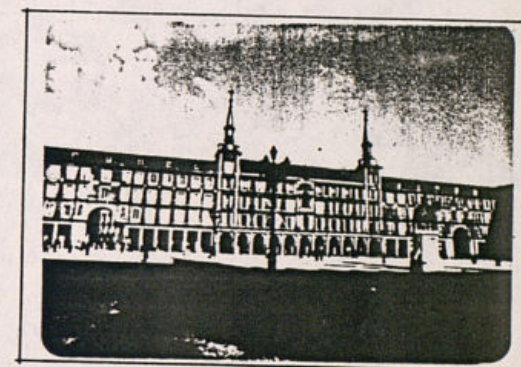

VISTA GENERAL PZA. MAYOR

Ayuntamiento de Madrid





AYUNTAMIENTO DE MADRID


SECCION DE PATRIMONIO



2

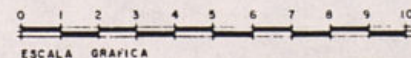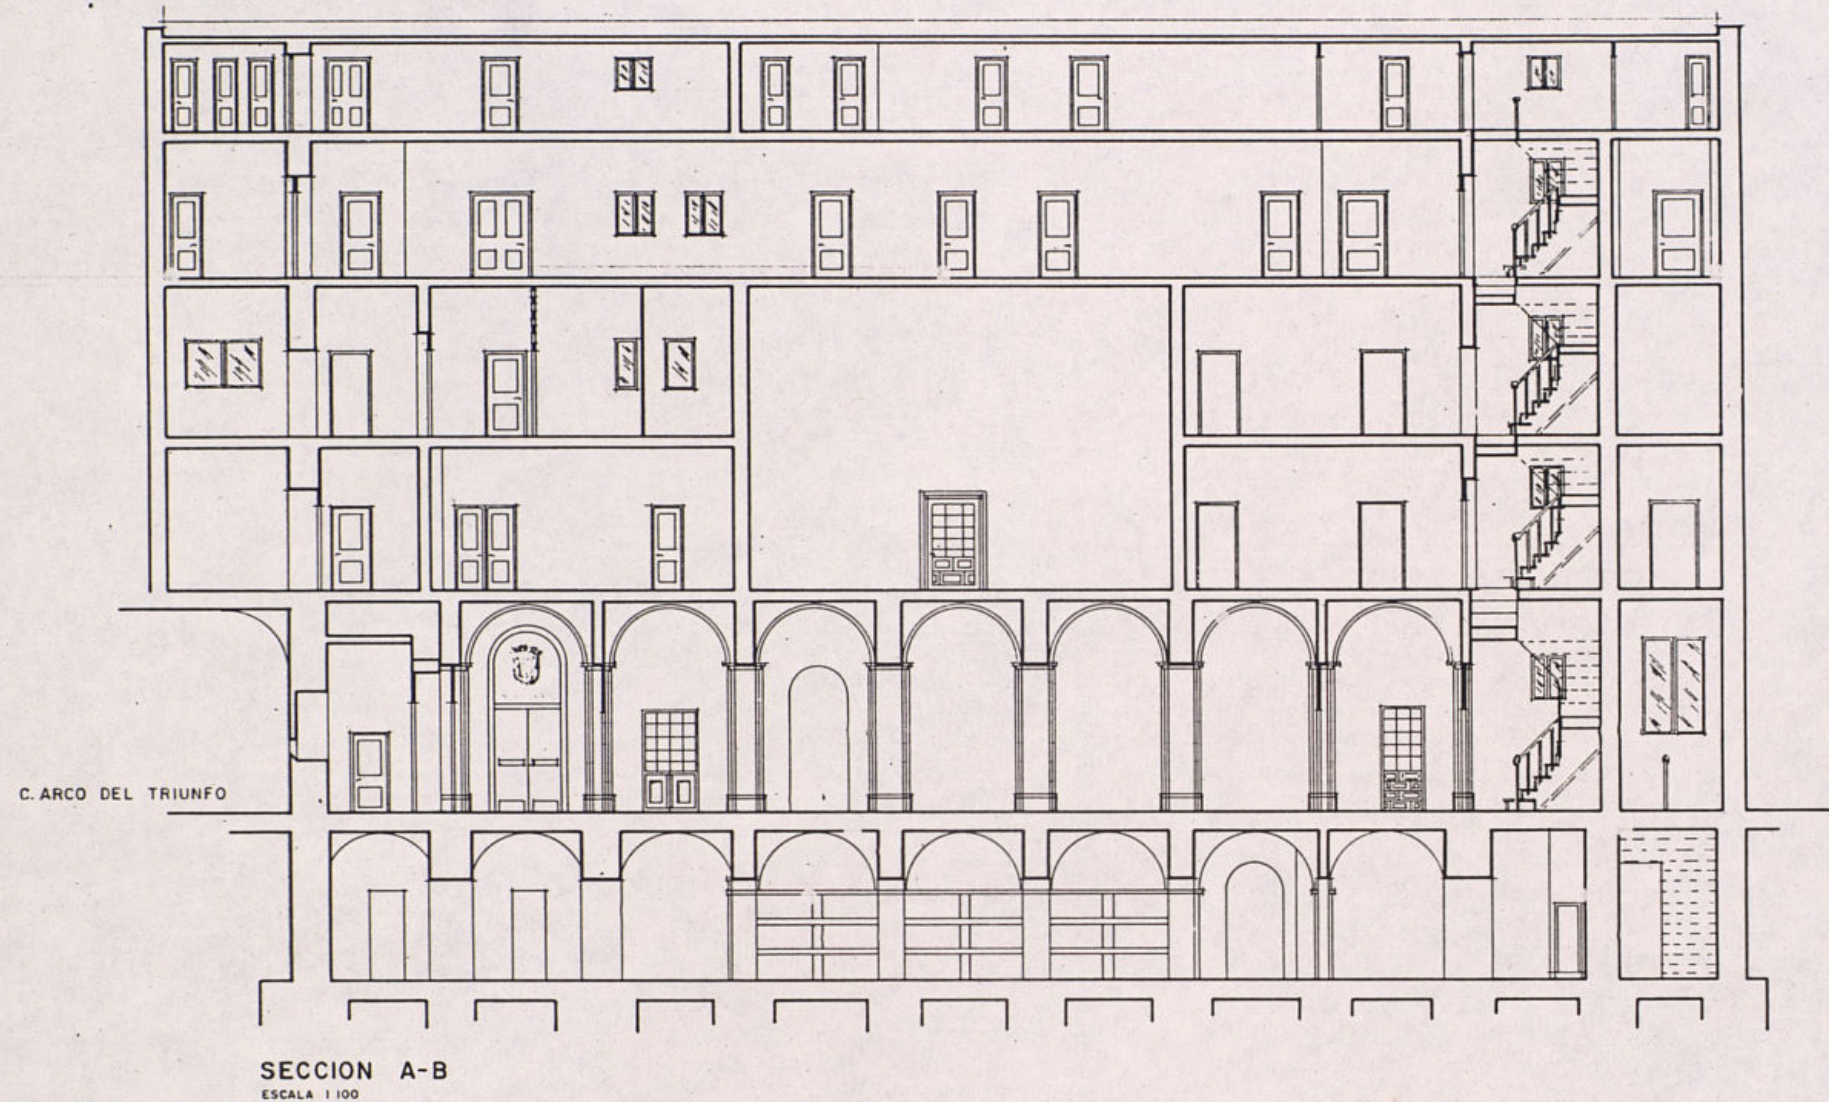


Ayuntamiento de Madrid

	AYUNTAMIENTO DE MADRID	
	SECCION DE PATRIMONIO	
CASA PANADERIA PLAZA MAYOR 27		FINCA Nº DE ARCHIVO: 29
DENOMINACION:  SECCION		HOJA PLANO PARCELARIO: 76
		FECHA: ENERO 1941
SUSTITUYE AL PLANO:		ESCALA: 1:100
SUSTITUIDO POR EL PLANO:		HOJA 2 DE 9



3


CALLE ARCO DEL TRIUNFO

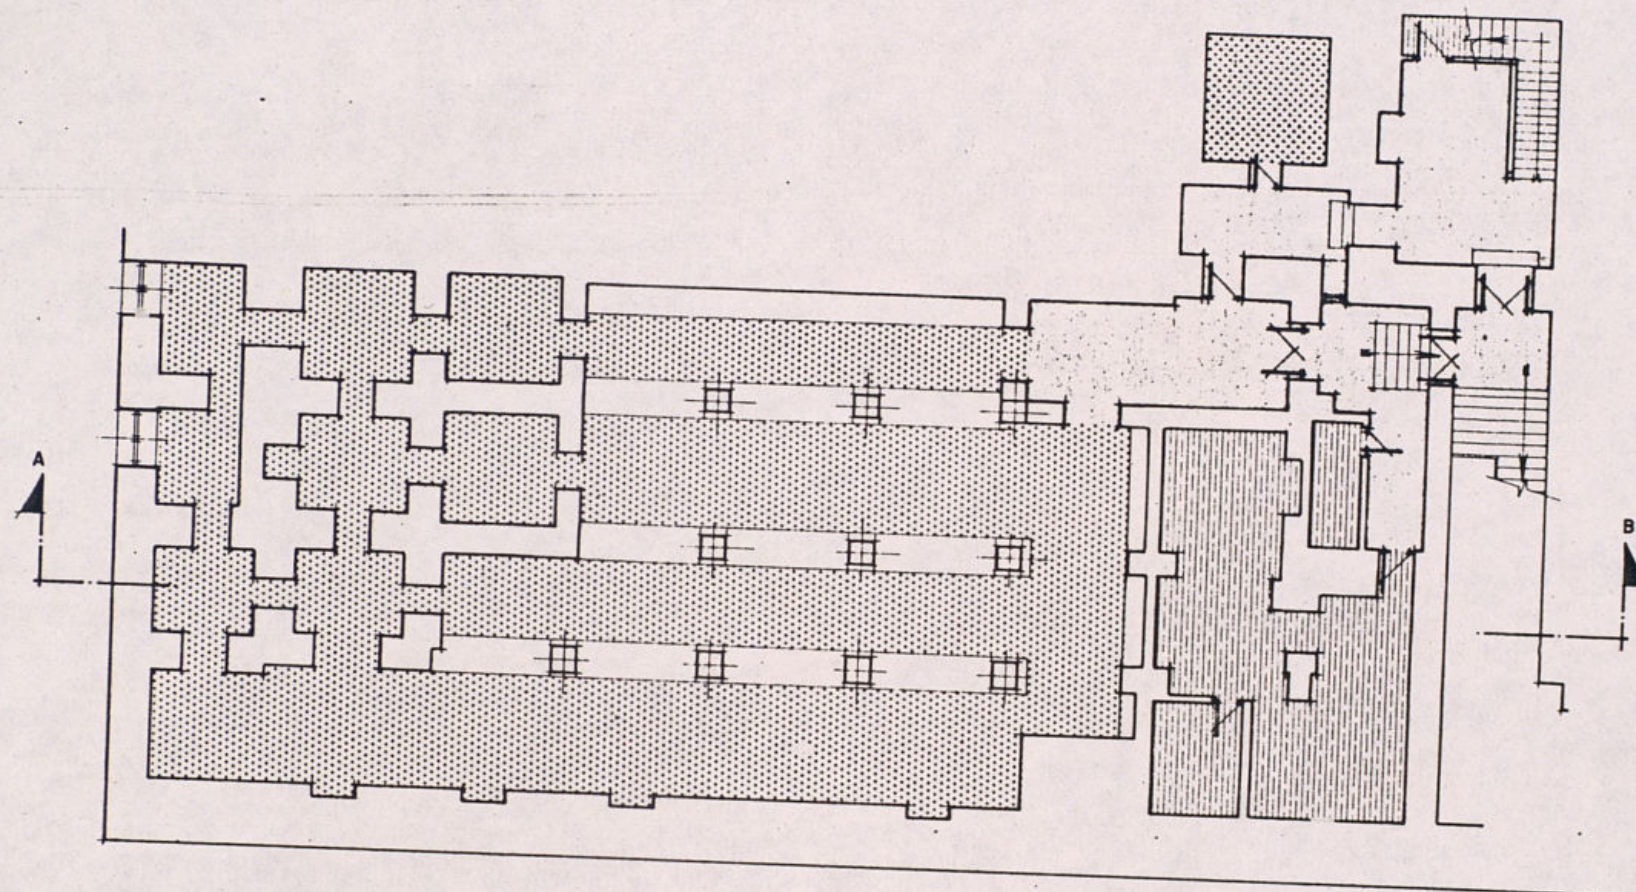

LEYENDA

- ARCHIVO  
SUP. 279,26 m<sup>2</sup>
- MAINTENIMIENTO Y SERVICIO  
SUP. 55,21 m<sup>2</sup>
- DOCUMENTOS HISTORICOS FUERO DE MADRID  
SUP. 10,56 m<sup>2</sup>
- ZONAS COMUNES  
SUP. 76,04 m<sup>2</sup>

PLAZA MAYOR

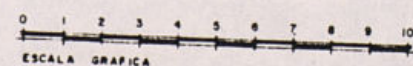


	AYUNTAMIENTO DE MADRID	
	SECCION DE PATRIMONIO	
CASA PANADERIA PLAZA MAYOR 27		FINCA Nº DE ARCHIVO: 29
DENOMINACION: PLANTA SOTANO		HOJA PLANO PARCELARIO: 76
SUSTITUYE AL PLANO:		FECHA: ENERO 1961
SUSTITUIDO POR EL PLANO:		ESCALA: 1:100
		HOJA 3 DE 9

Ayuntamiento de Madrid



4.

CALLE ARCO DEL TRIUNFO

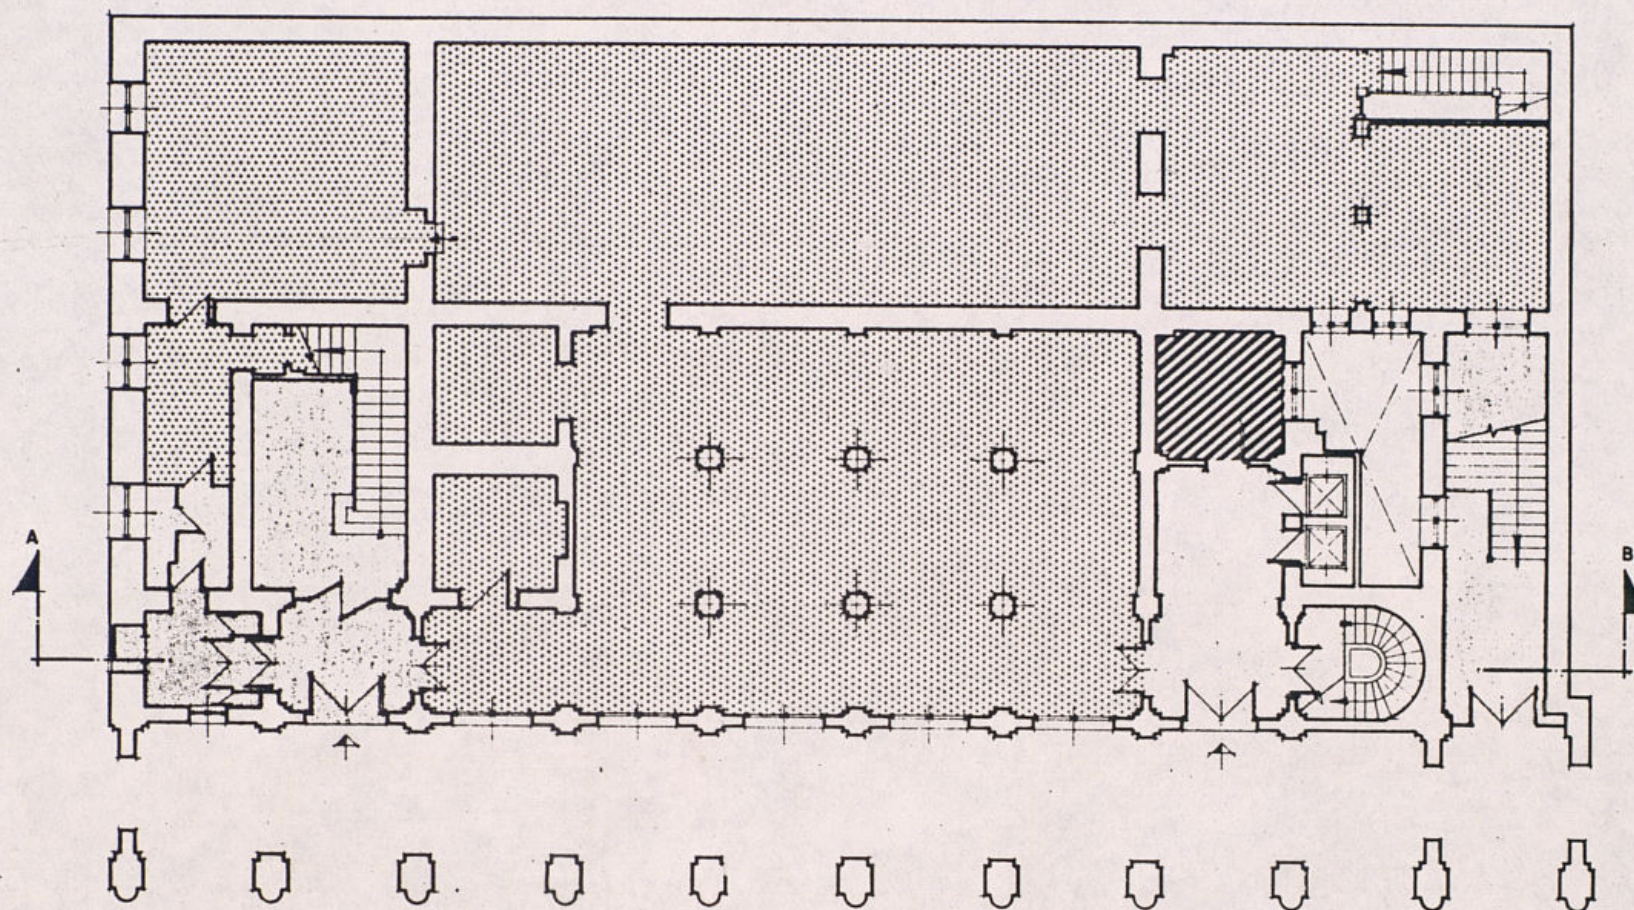

LEYENDA

ARCHIVO  
SUP 365,69 m<sup>2</sup>

CONSERJERIA  
SUP 7,25 m<sup>2</sup>

VICESECRETARIA GENERAL  
SUP 10,72 m<sup>2</sup>

ZONAS COMUNES  
SUP 64,95 m<sup>2</sup>

PLAZA MAYOR


0 1 2 3 4 5 6 7 8 9 10 m  
ESCALA GRAFICA

		AYUNTAMIENTO DE MADRID	
		SECCION DE PATRIMONIO	
CASA PANADERIA PLAZA MAYOR 27		FINCA Nº DE ARCHIVO	29
		HOJA PLANO PARCELARIO	76
DENOMINACION:  PLANTA BAJA		FECHA:	ENERO 1961
		ESCALA:	1:100
SUSTITUYE AL PLANO:	SUSTITUIDO POR EL PLANO:	HOJA	4 DE 9

Ayuntamiento de Madrid



CALLE ARCO DEL TRIUNFO

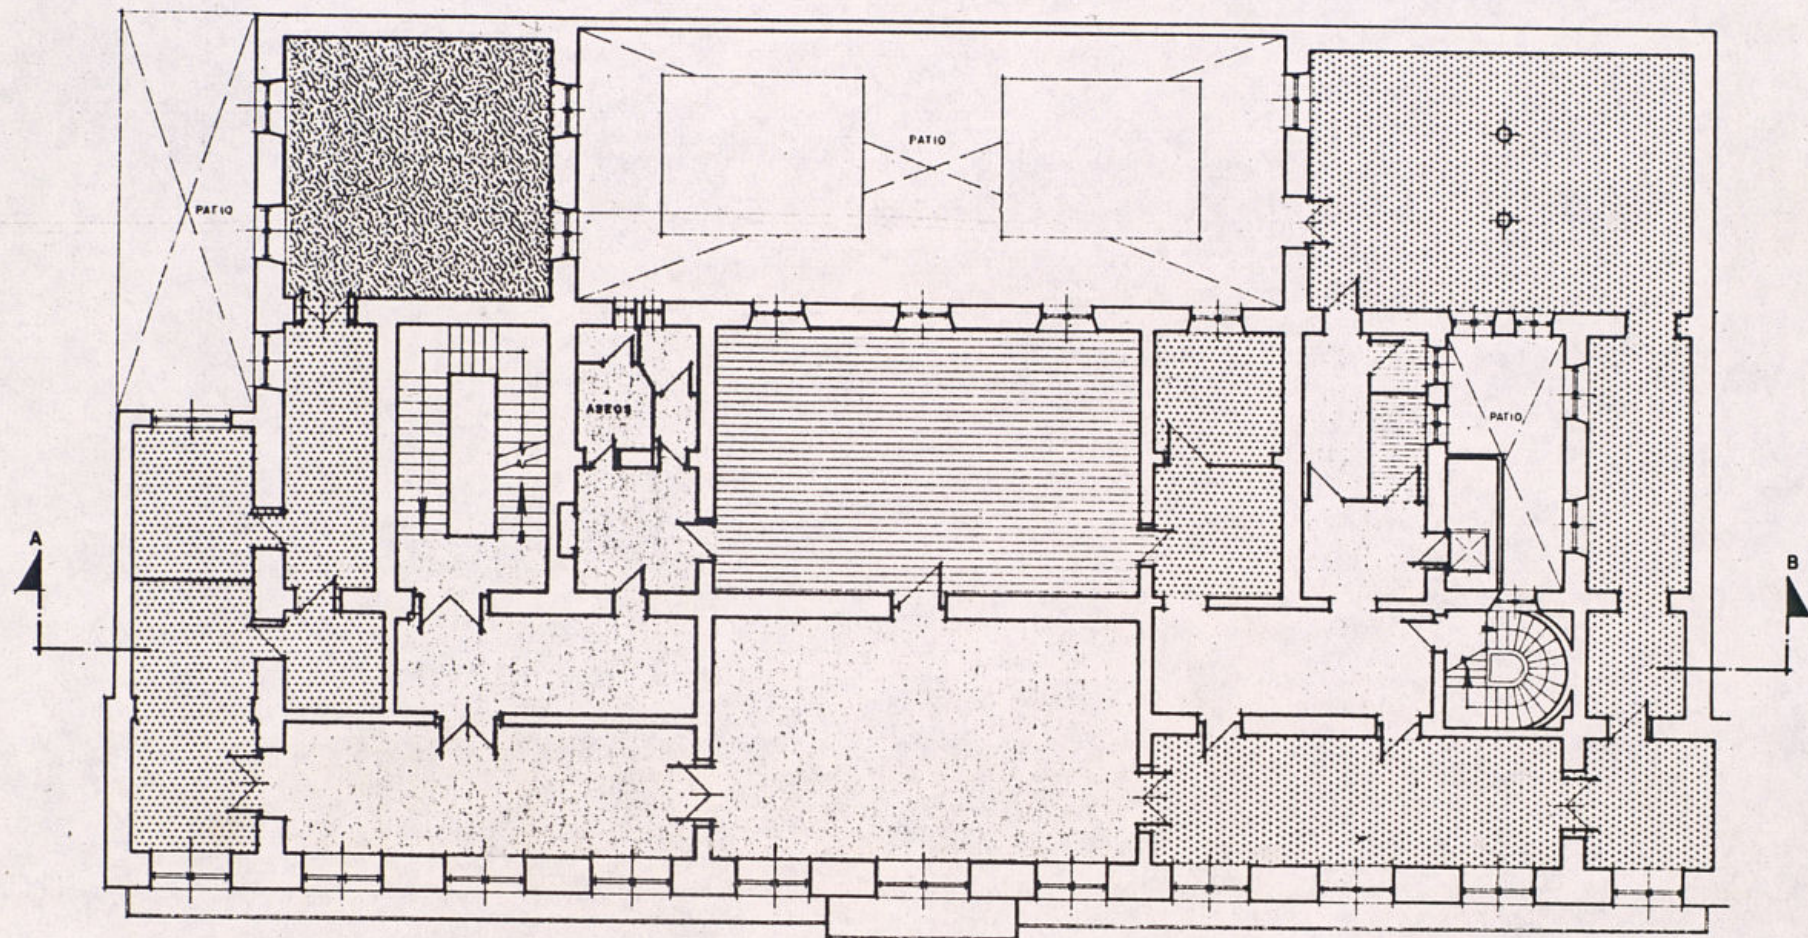


PLAZA MAYOR

# LEYENDA

- ARCHIVO  
SUP. 247,98 m<sup>2</sup>
- SALA DE LECTURA  
SUP. 75,56 m<sup>2</sup>
- INSTITUTO DE ESTUDIOS MADRILEÑOS  
SUP. 46,58 m<sup>2</sup>
- MANTENIMIENTO Y SERVICIO  
SUP. 6,45 m<sup>2</sup>
- ZONAS COMUNES  
SUP. 195,31 m<sup>2</sup>

0 1 2 3 4 5 6 7 8 9 10 m  
ESCALA GRAFICA

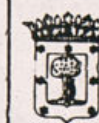

AYUNTAMIENTO DE MADRID

SECCION DE PATRIMONIO

CASA PANADERIA  
PLAZA MAYOR 27

DENOMINACION:

PLANTA PRIMERA

SUSTITUTE AL PLANO:

SUSTITUIDO POR EL PLANO:

FINCA Nº DE ARCHIVO:

29

HOJA PLANO PARCELARIO

76

FECHA:

ENERG. 1981

ESCALA:


1:100

HOJA 5 DE 9

Ayuntamiento de Madrid



CALLE ARCO DEL TRIUNFO

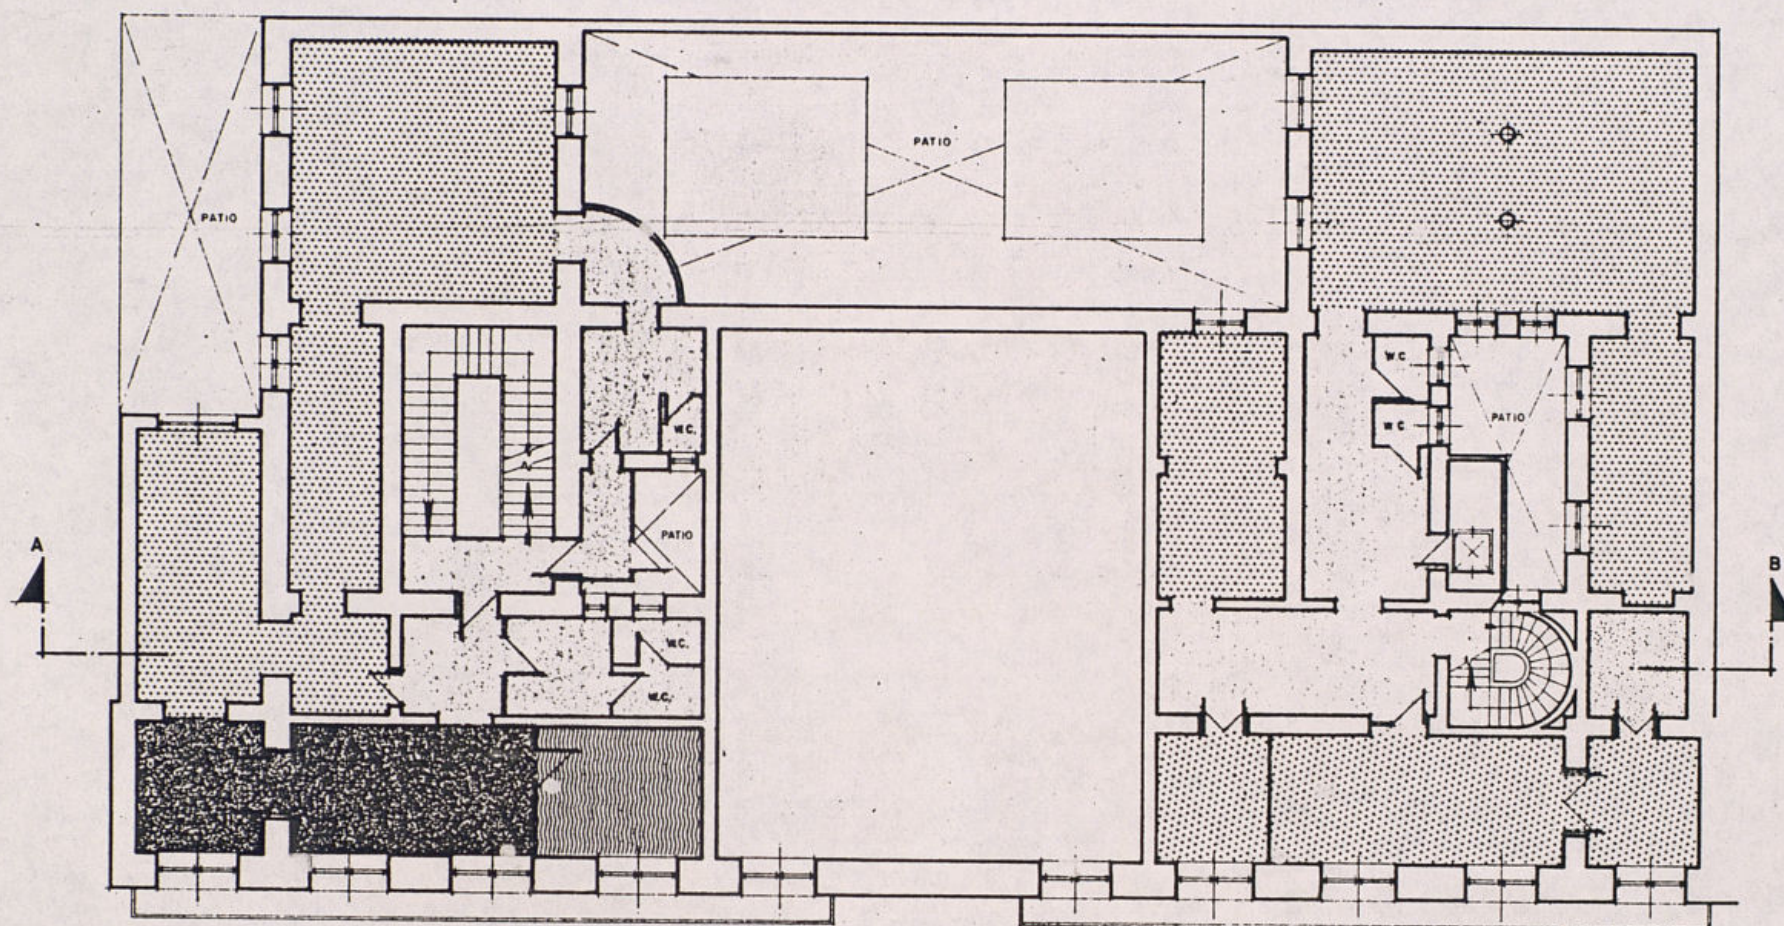

PLAZA MAYOR

# LEYENDA

- ARCHIVO  
SUP. 251,41 m<sup>2</sup>
- LABORATORIO RESTAURACION  
SUP. 7,01 m<sup>2</sup>
- GABINETE DE PRENSA  
SUP. 34,19 m<sup>2</sup>
- ASES. JIA INTERVENTOR  
SUP. 14,96 m<sup>2</sup>
- ZONAS COMUNES  
SUP. 64,66 m<sup>2</sup>



AYUNTAMIENTO DE MADRID

SECCION DE PATRIMONIO

CASA PANADERIA  
PLAZA MAYOR 27

DENOMINACION:

PLANTA SEGUNDA

SUSTITUYE AL PLANO:

SUSTITUIDO POR EL PLANO:

FINCA Nº DE ARCHIVO:

29

HOJA PLANO PARCELARIO:

76

FECHA:

ENERO 1981

ESCALA:

1:100


HOJA 6 DE 9

Ayuntamiento de Madrid



7

CALLE ARCO DEL TRIUNFO

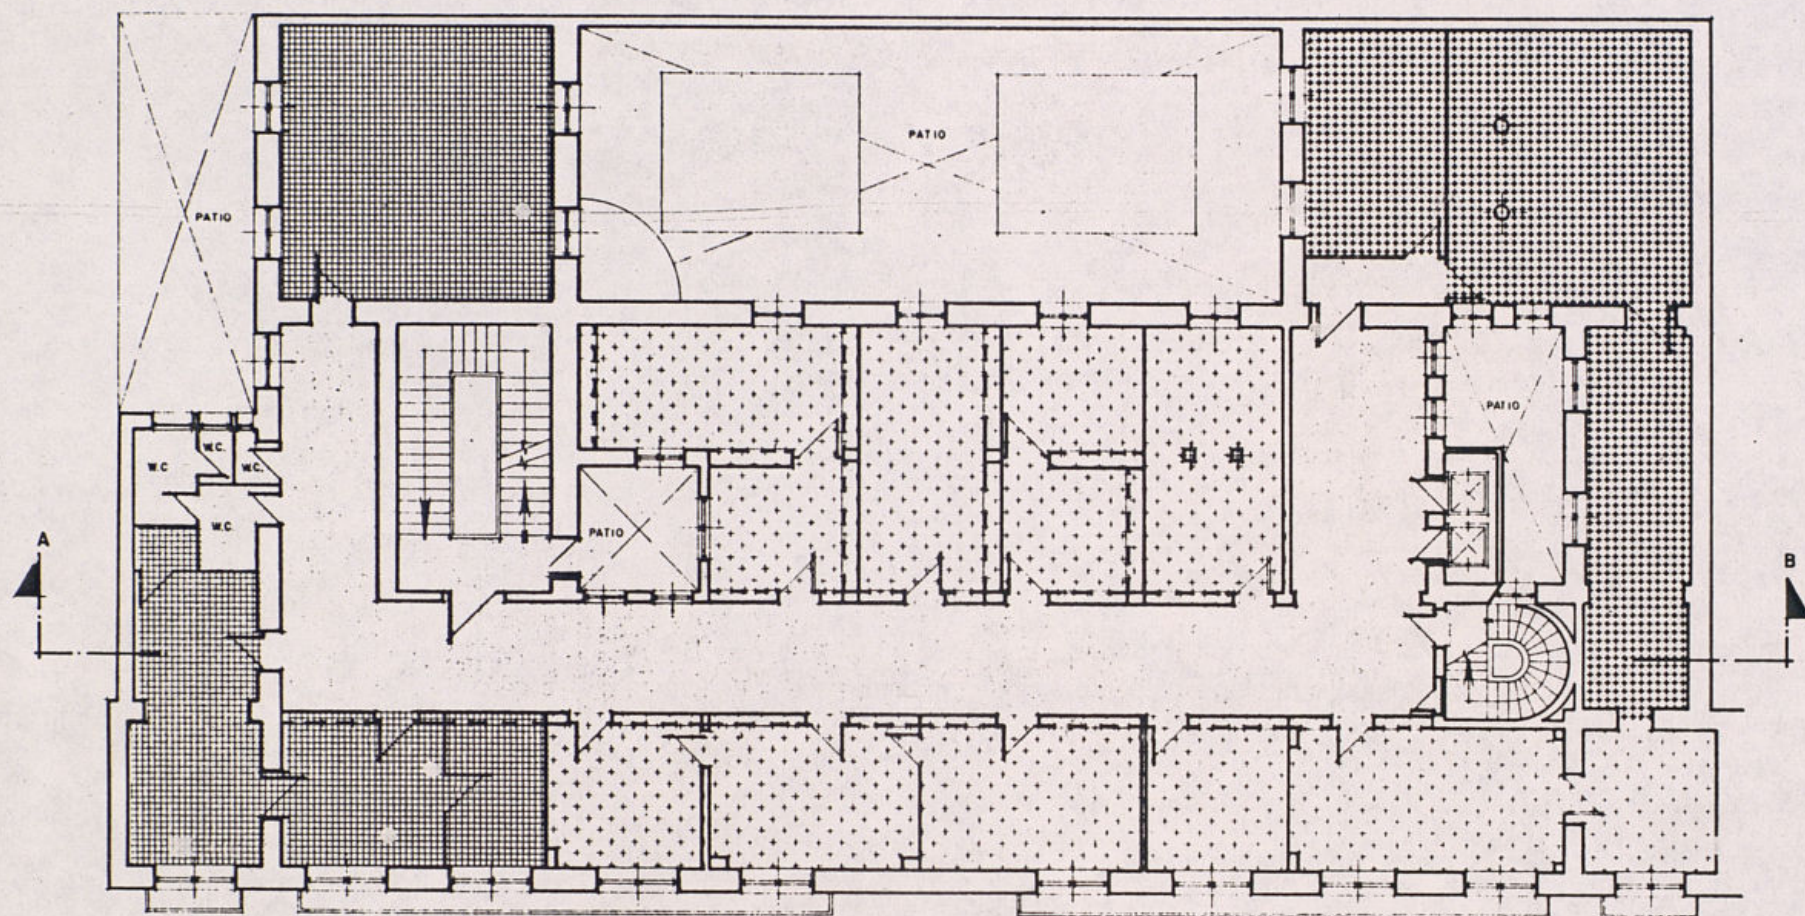

PLAZA MAYOR


LEYENDA




BIBLIOTECA  
SUP. 94,21 m<sup>2</sup>




COMISION DE REORGANIZACION Y REFORMA ADMINISTRATIVA  
SUP. 101,50 m<sup>2</sup>

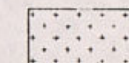


DEPARTAMENTO DE PLANIFICACION  
SUP. 239,34 m<sup>2</sup>

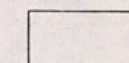

ZONAS COMUNES  
SUP. 159,82 m<sup>2</sup>

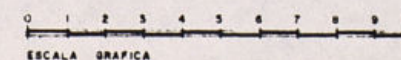


 <b>AYUNTAMIENTO DE MADRID</b>  <b>SECCION DE PATRIMONIO</b>		FINCA Nº DE ARCHIVO:	29
		HOJA PLANO PARCELARIO	76
CASA PANADERIA PLAZA MAYOR 27		FECHA:	ENERO 1961
DENOMINACION:		ESCALA:	4:100
PLANTA TERCERA		SUBSTITUTO AL PLANO:	SUBSTITUTO POR EL PLANO:
		HOJA 7 DE 9	

Ayuntamiento de Madrid



CALLE ARCO DEL TRIUNFO

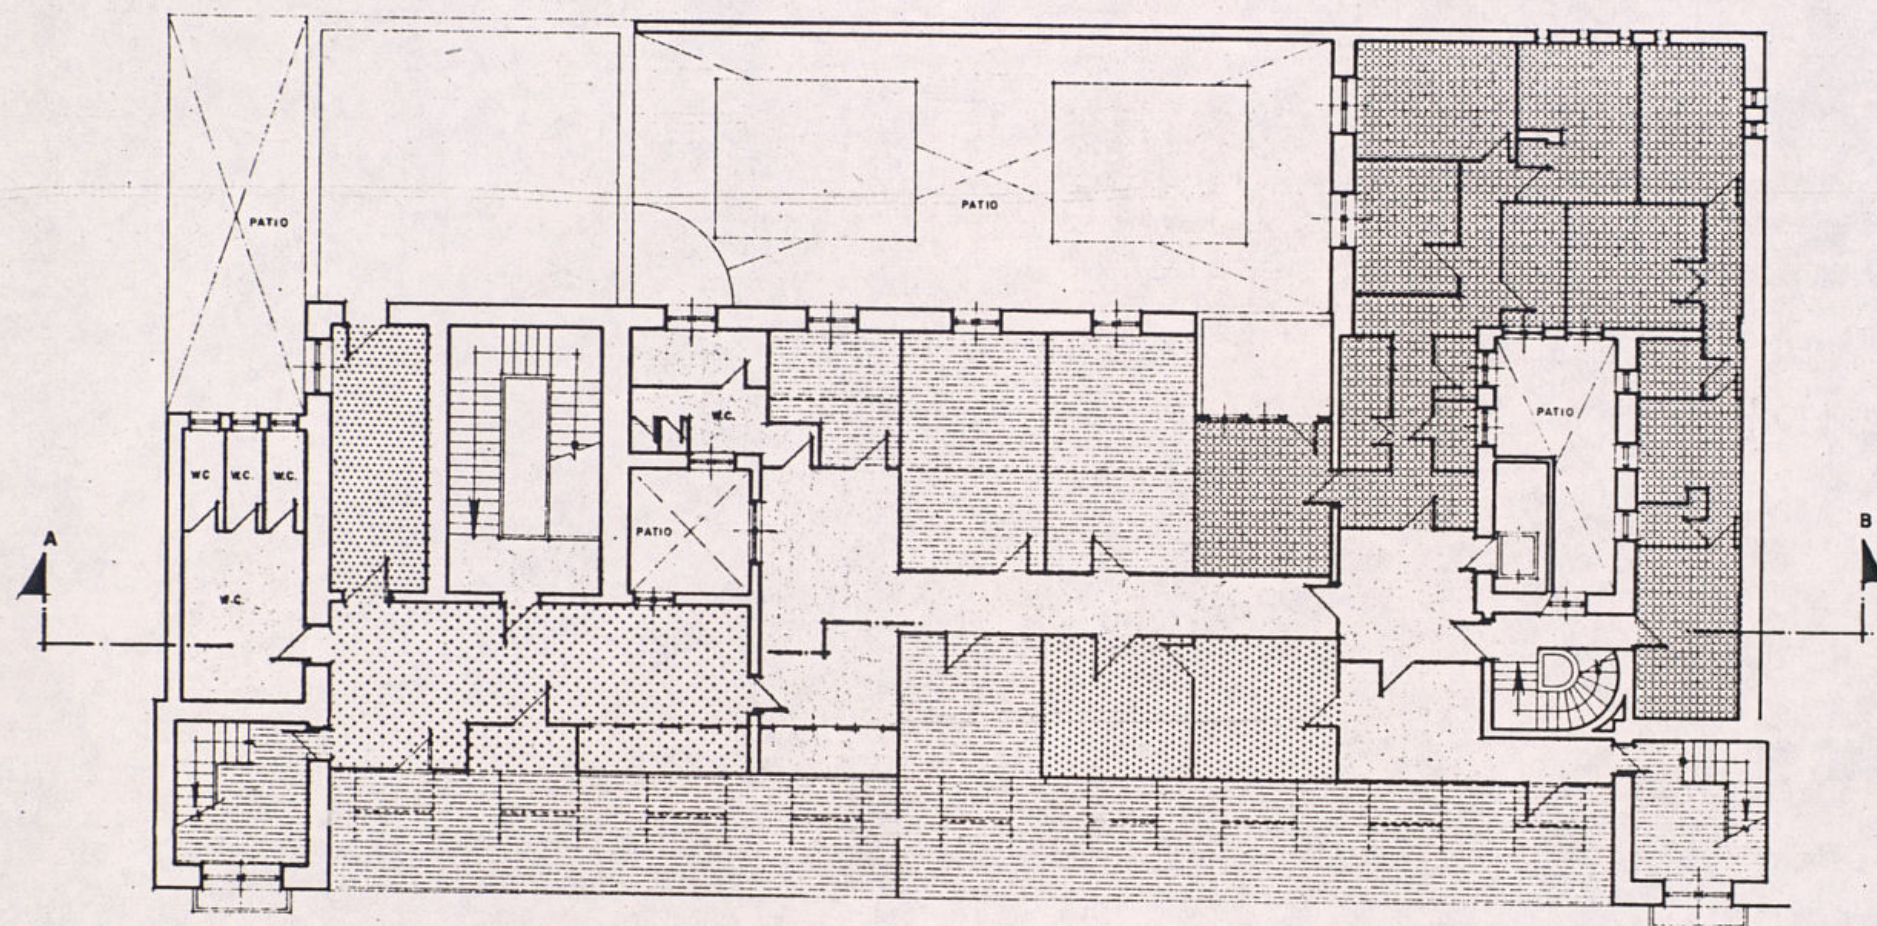



PLAZA MAYOR

no está  
distribuido  
como figura  
en la leyenda

# LEYENDA

- INFORMACION MUNICIPAL  
SUP. 47,52 m<sup>2</sup>
- ARCHIVO  
SUP. 46,11 m<sup>2</sup>
- VIVIENDA  
SUP. 134,43 m<sup>2</sup>
- MANTENIMIENTO Y SERVICIOS  
SUP. 206,38 m<sup>2</sup>
- ZONAS COMUNES  
SUP. 110,29 m<sup>2</sup>

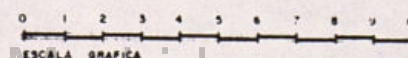


		AYUNTAMIENTO DE MADRID	
		SECCION DE PATRIMONIO	
CASA PANADERIA PLAZA MAYOR 27		FINCA Nº DE ARCHIVO: 29	HOJA PLANO PARCELARIO 76
DENOMINACION: PLANTA CUARTA		FECHA: ENERO 1981	ESCALA: 1:100
SUSTITUYE AL PLANO:	SUSTITUIDO POR EL PLANO:	HOJA 8 DE 9	

Ayuntamiento de Madrid



9


CALLE  
ARCO  
DEL  
TRIUNFO

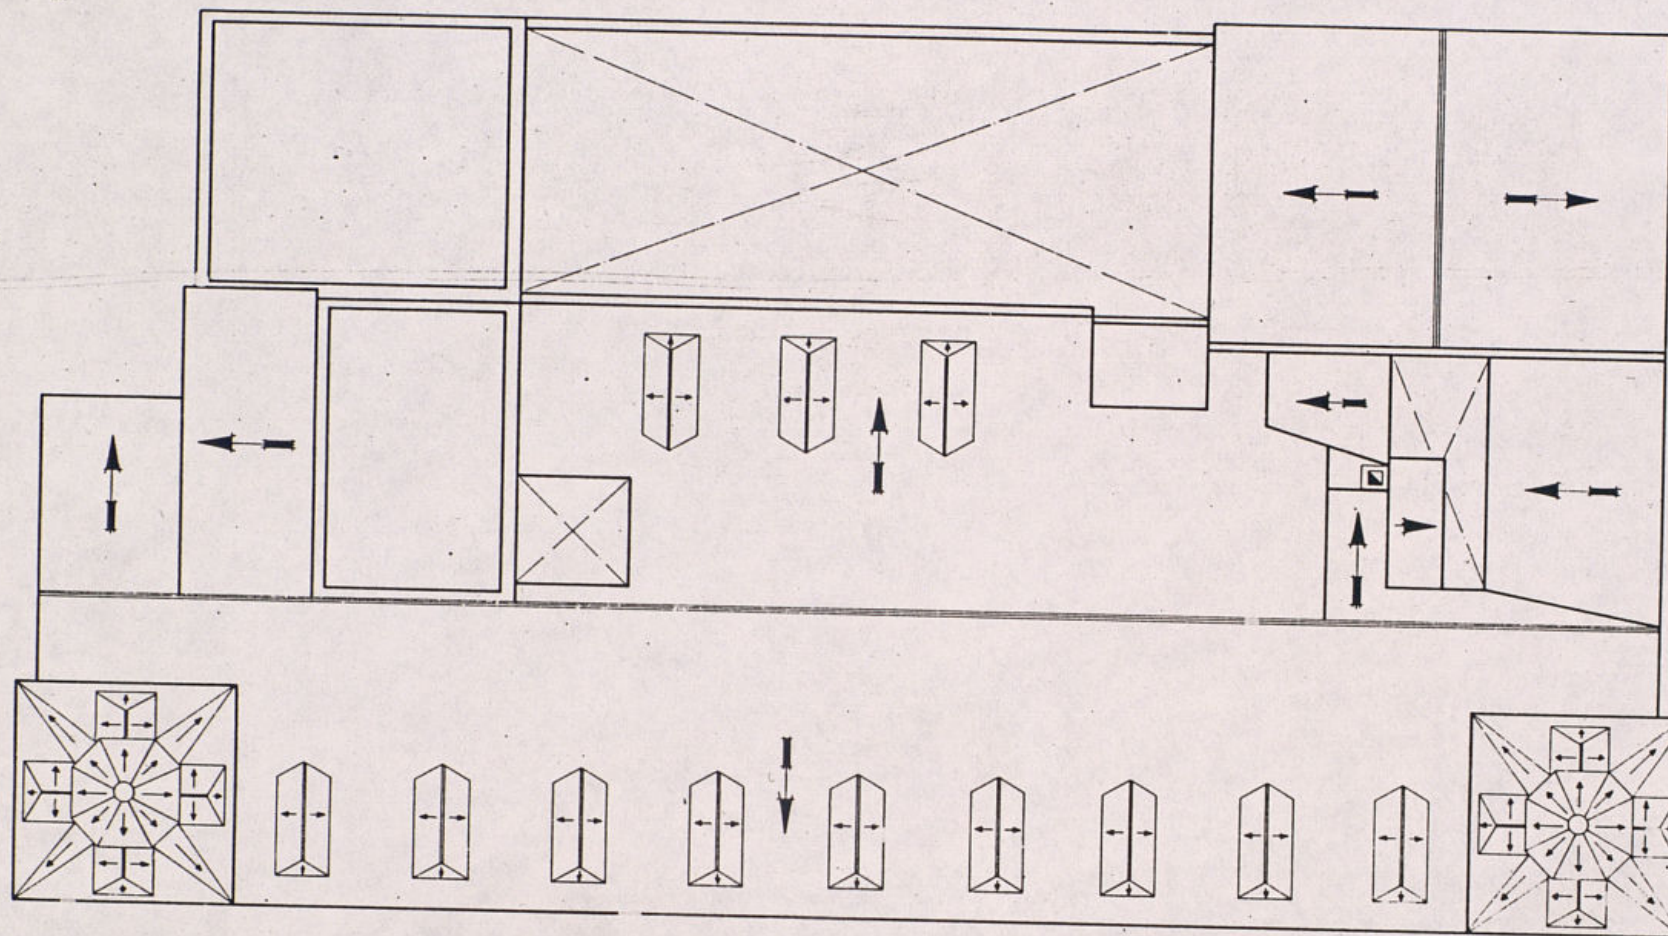

PLANTA DE CUBIERTAS  
ESCALA 1:100

P L A Z A      M A Y O R

0 1 2 3 4 5 6 7 8 9 10 m  
ESCALA GRAFICA

	AYUNTAMIENTO DE MADRID	
	SECCION DE PATRIMONIO	
CASA PANADERIA PLAZA MAYOR 27		FINCA Nº DE ARCHIVO: 29
DENOMINACION:  PLANTA DE CUBIERTAS		HOJA PLANO PARCELARIO: 76
		FECHA: ENERO 1981
SUSTITUYE AL PLANO:	SUSTITUIDO POR EL PLANO:	ESCALA: 1:100
		HOJA 9 DE 9

Ayuntamiento de Madrid



