


SOLAR MUNICIPAL

CALLE
DUQUE DE NAJERA

CALLE
MAYOR

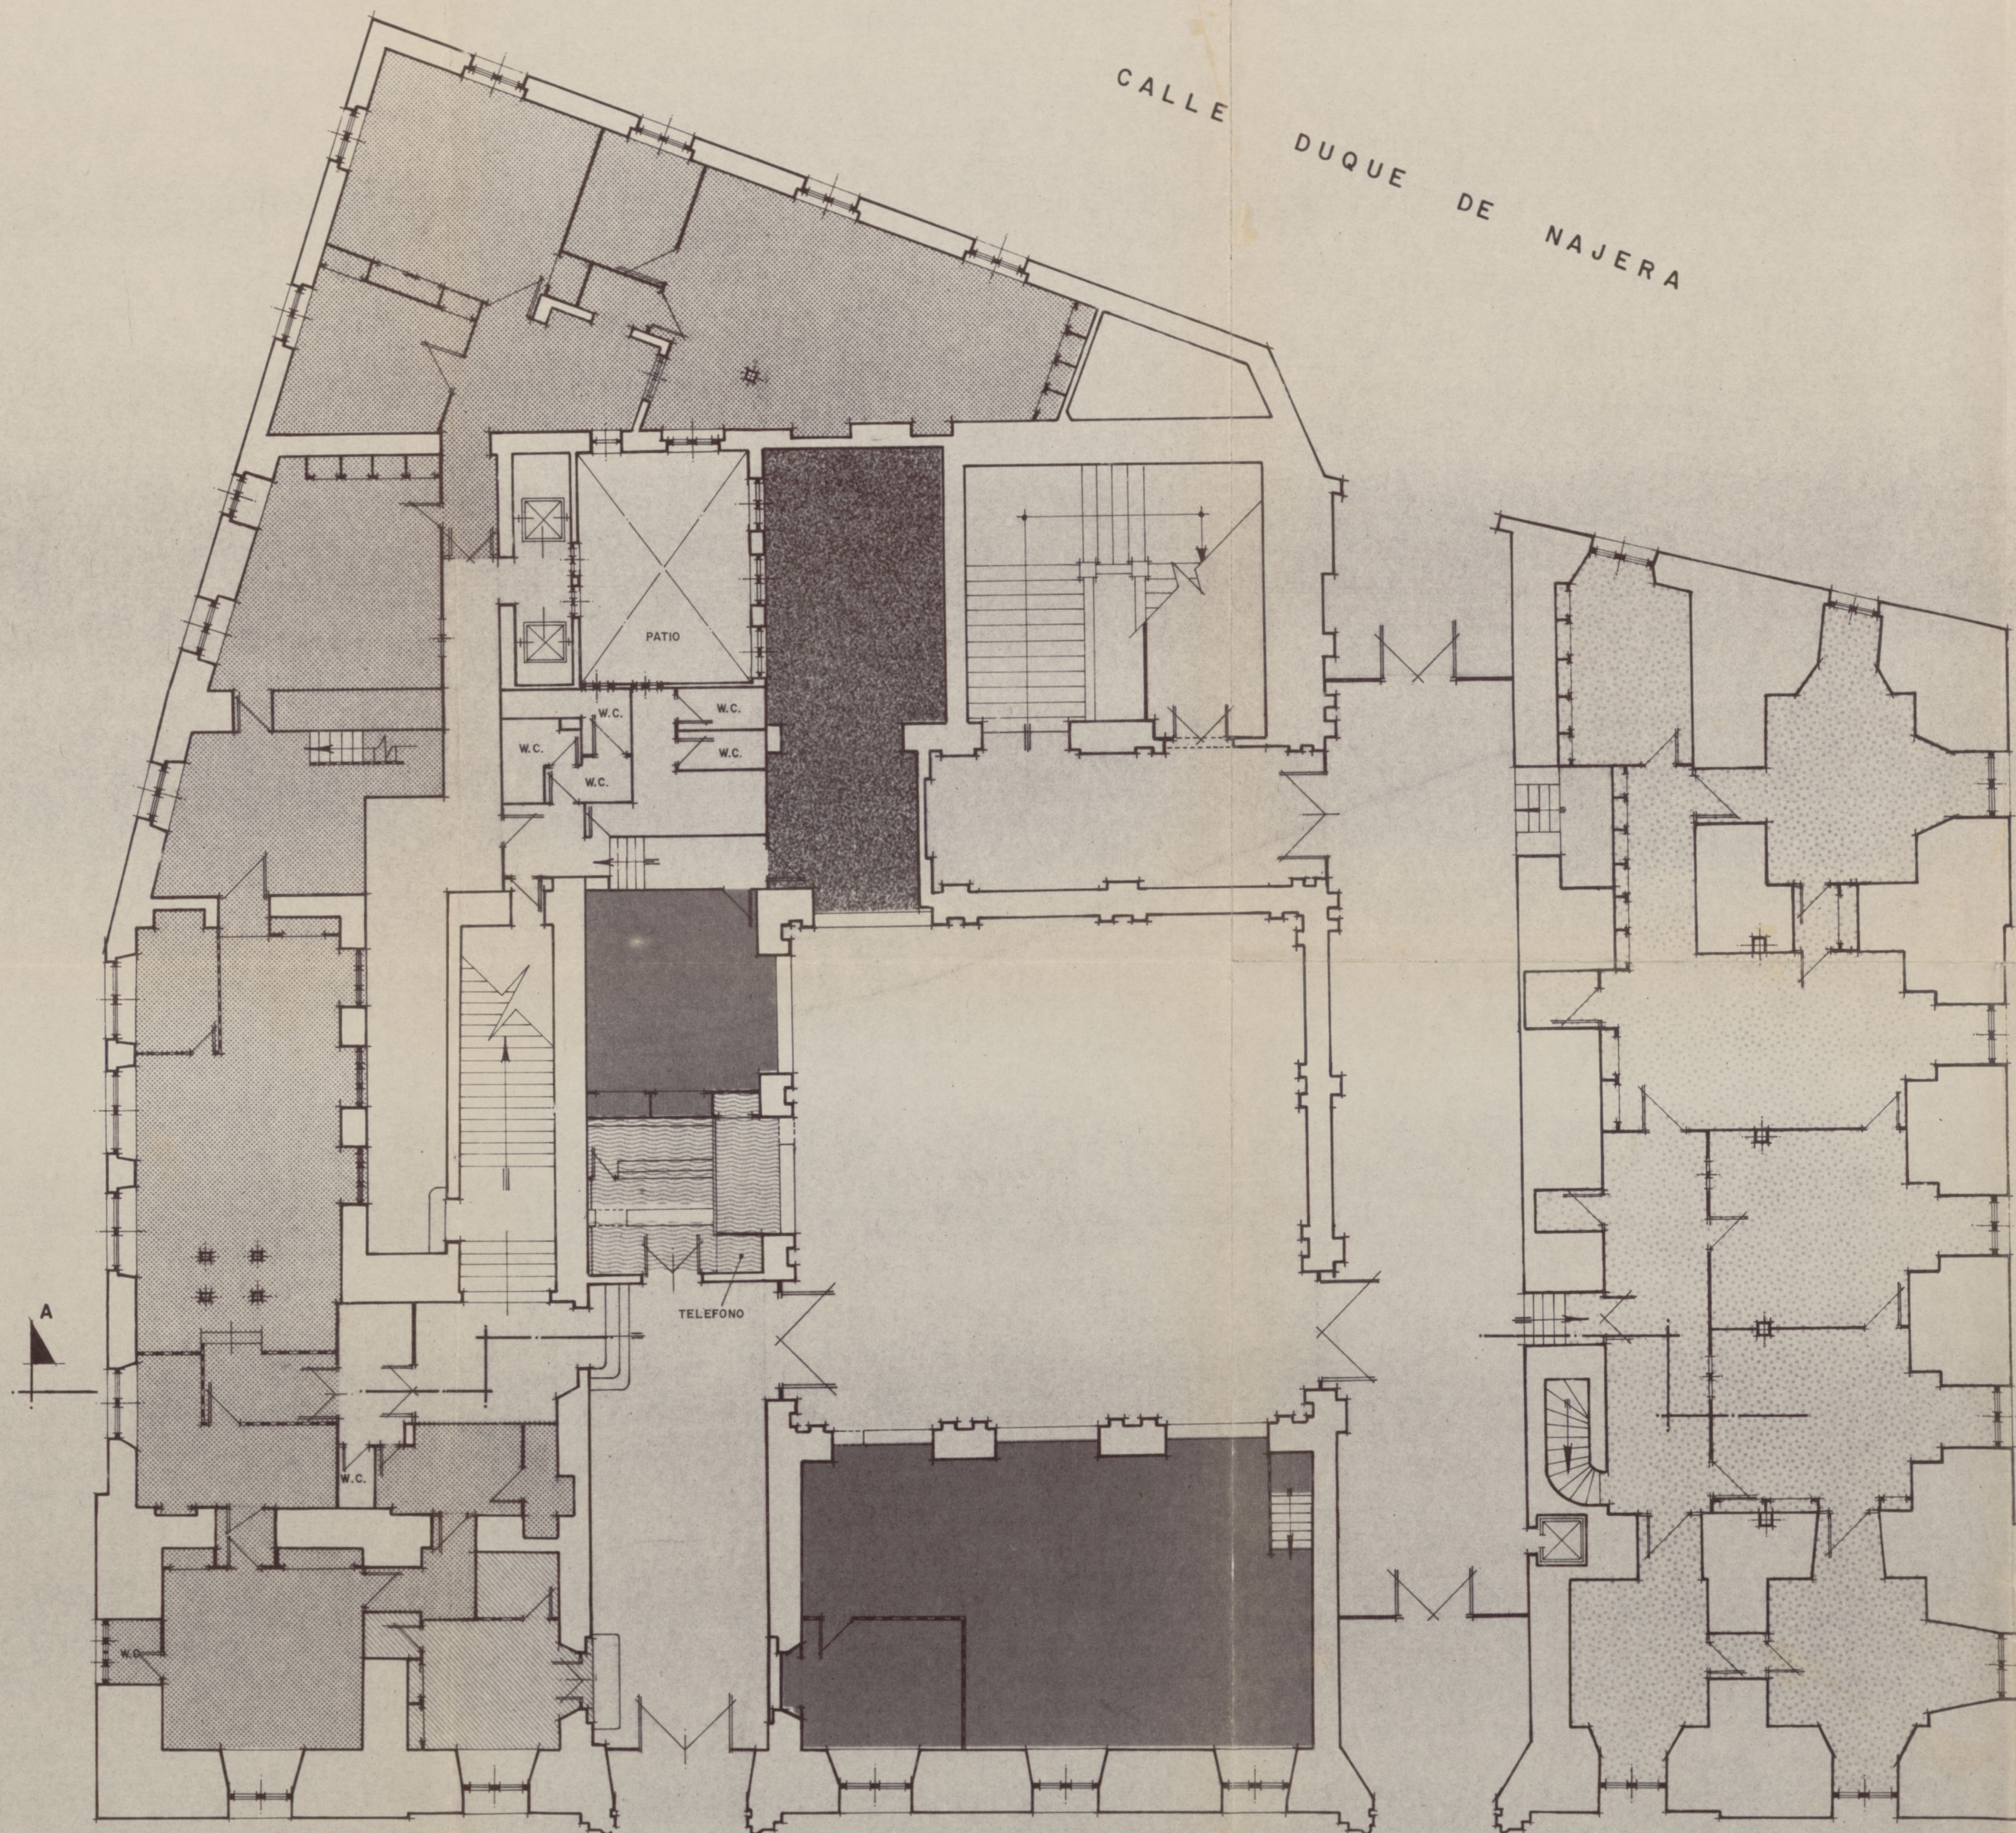

LEYENDA

- INFORMACION
SUP. 53,30 m/2
- REGISTRO GENERAL
SUP. 141,25 m/2
- PERSONAL
SUP. 346,63 m/2
- CUERPO GUARDIA
SUP. 20,36 m/2
- ESTANCO
SUP. 21,31 m/2
- ASESORIA JURIDICA
SUP. 248,15 m/2
- ZONAS COMUNES
SUP. 589,50 m/2
- ESCALERAS, MUROS, PATIOS, ETC
SUP. 488,88 m/2

Ayuntamiento de Madrid

PLAZA DE LA VILLA

0 1 2 3 4 5 6 7 8 9 10m.
ESCALA GRAFICA







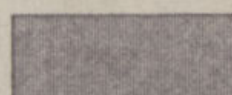
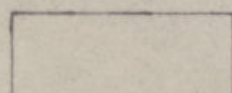
	AYUNTAMIENTO DE MADRID		0169-55-18
	SECCION DE PATRIMONIO		
PRIMERA CASA CONSISTORIAL		FINCA Nº DE ARCHIVO:	54
PLAZA DE LA VILLA		HOJA PLANO PARCELARIO:	75
DENOMINACION:		FECHA:	OCTUBRE. 1.980
PLANTA BAJA		ESCALA:	1:100
SUSTITUYE AL PLANO:	SUSTITUIDO POR EL PLANO:	HOJA 4 DE 9	

SOLAR MUNICIPAL

CALLE DUQUE DE NAJERA

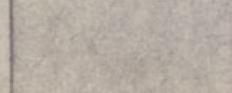CALLE MAYOR

LEYENDA

-  ZONAS COMUNES
SUP. 929,57 m/2
-  ACTAS
SUP. 170,24 m/2
-  3º TENIENTE DE ALCALDE
SUP. 60,25 m/2
-  DEPARTAMENTO CENTRAL
SUP. 42,01 m/2
-  PROTOCOLO
SUP. 22,44 m/2
-  CONCEJAES U.C.D.
SUP. 66,25 m/2
-  SECRETARIA GENERAL
SUP. 110,12 m/2
-  ESCALERAS, MUROS, PATIOS, ETC.
SUP. 508,50 m/2



AYUNTAMIENTO DE MADRID

SECCION DE PATRIMONIO

PRIMERA CASA CONSISTORIAL
PLAZA DE LA VILLA

DENOMINACION:

PLANTA PRIMERA

SUSTITUYE AL PLANO:

SUSTITUIDO POR EL PLANO:

FINCA Nº DE ARCHIVO:

54

HOJA PLANO PARCELARIO:

75


FECHA: OCTUBRE. 1.980

ESCALA: 1:100

HOJA 5 DE 9

Ayuntamiento de Madrid

PLAZA DE LA VILLA

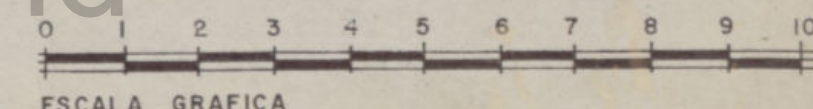

ITEASA

SOLAR MUNICIPAL


CALLE DUQUE DE NAJERA

CALLE MAYOR

LEYENDA




ARCHIVO
SUP. 34,93 m/2

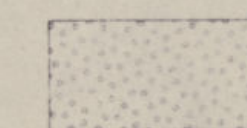

ASESORIA JURIDICA
SUP. 71,70 m/2




OFICIALIA MAYOR
SUP. 90,74 m/2

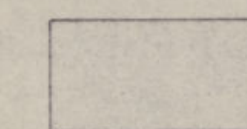

ZONAS COMUNES
SUP. 75,10 m/2



CONTRATACION MUNICIPAL
SUP. 229,00 m/2

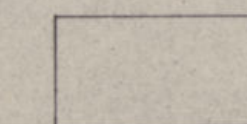

ESCALERAS, MUROS, VACIOS, ETC.
SUP. 1.407,91 m/2

A

B

PLAZA DE LA VILLA Ayuntamiento de Madrid


0 1 2 3 4 5 6 7 8 9 10 m.
ESCALA GRAFICA

		0'69-55-18 AYUNTAMIENTO DE MADRID	
		SECCION DE PATRIMONIO	
PRIMERA CASA CONSISTORIAL PLAZA DE LA VILLA		FINCA Nº DE ARCHIVO: 54	
DENOMINACION: PLANTA SEGUNDA		HOJA PLANO PARCELARIO: 75	
SUSTITUYE AL PLANO:		FECHA: OCTUBRE. 1.980	
SUSTITUIDO POR EL PLANO:		ESCALA: 1:100	
		HOJA 6 DE 9	

SOLAR MUNICIPAL

CALLE DUQUE DE NAJERA


CALLE MAYOR

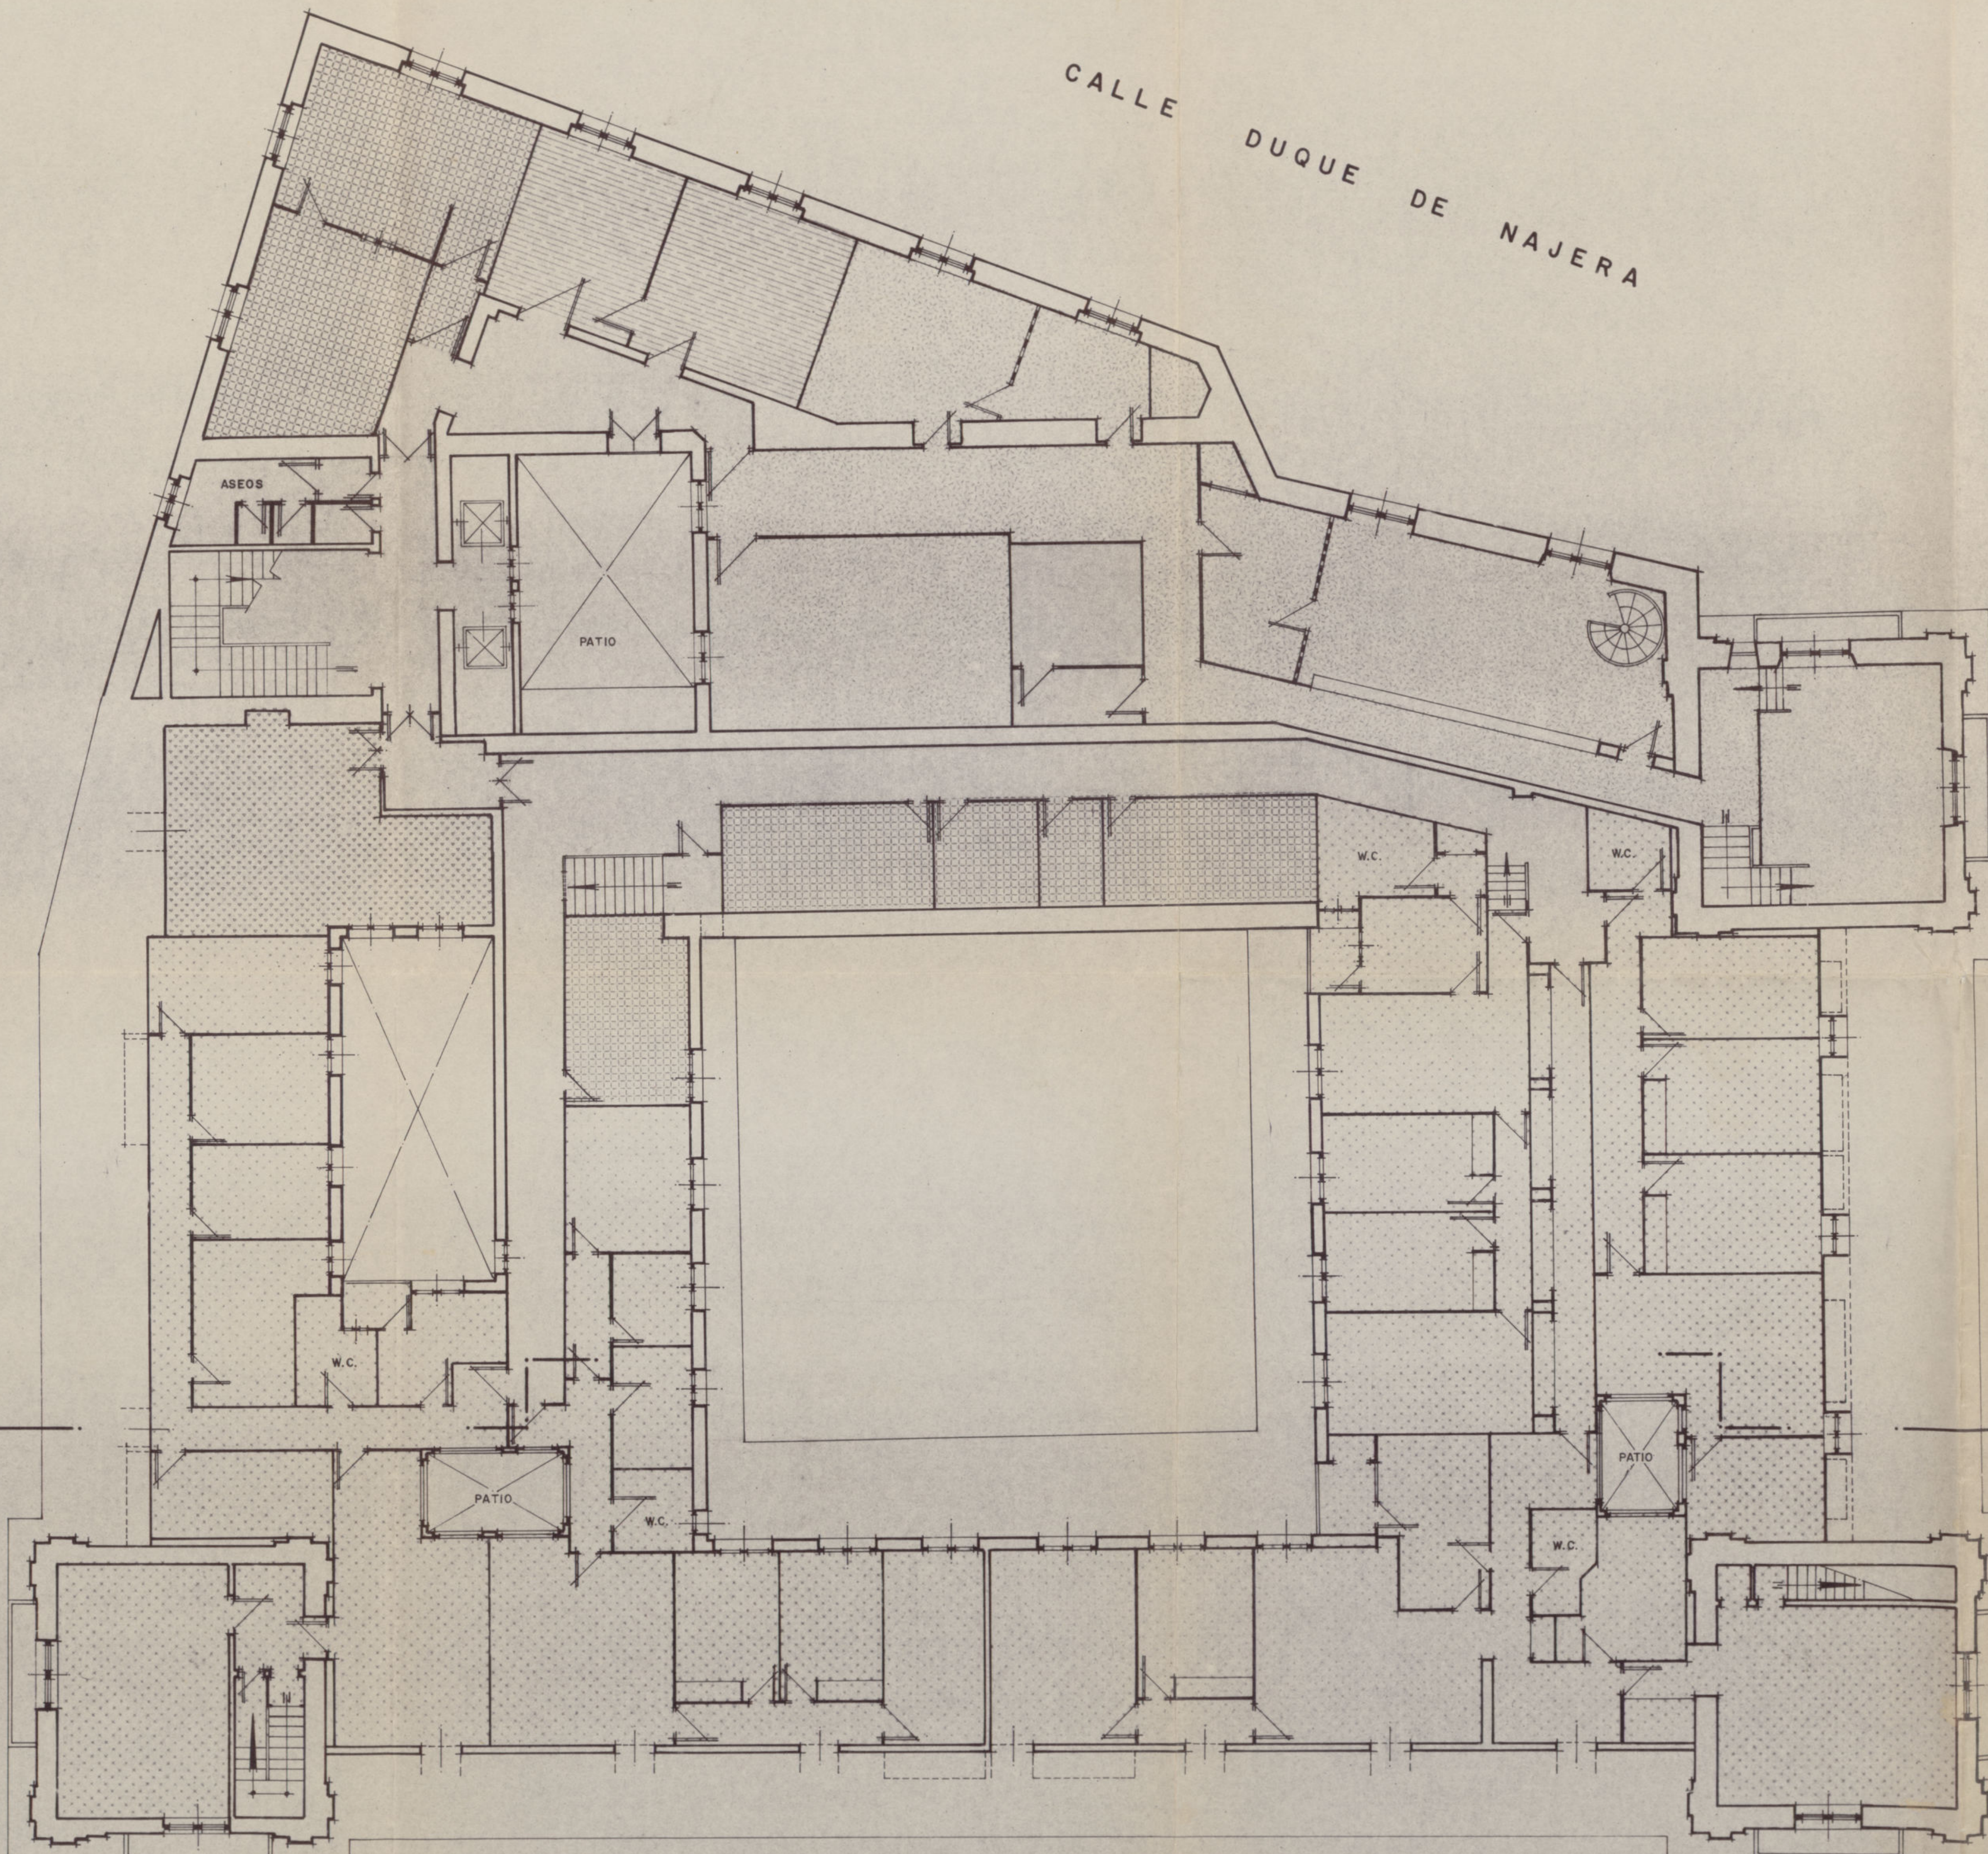

LEYENDA

- VIVIENDAS
SUP. 609,79 m/2
- ZONAS COMUNES
SUP. 218,21 m/2
- ACCION SOCIAL
SUP. 218,36 m/2
- MANTENIMIENTO Y SERVICIOS
SUP. 111,40 m/2
- CONSERJERIA
SUP. 38,26 m/2
- CONCEJALES DEL P.C.E.
SUP. 40,02 m/2
- ESCALERAS, MUROS, PATIOS, ETC.
SUP. 673,34 m/2

Ayuntamiento de Madrid
PLAZA DE LA VILLA

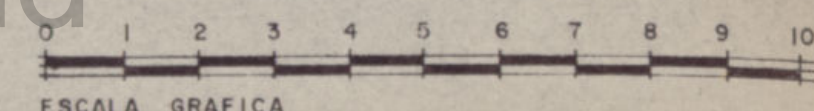





		069-55-18 AYUNTAMIENTO DE MADRID	
SECCION DE PATRIMONIO			
PRIMERA CASA CONSISTORIAL		FINCA Nº DE ARCHIVO: 54	
PLAZA DE LA VILLA		HOJA PLANO PARCELARIO: 75	
DENOMINACION: PLANTA TERCERA		FECHA: OCTUBRE. 1.980	
SUSTITUYE AL PLANO:		ESCALA: 1:100	
SUSTITUIDO POR EL PLANO:		HOJA 7 DE 9	



SOLAR MUNICIPAL

CALLE DUQUE DE NAJERA

CALLE MAYOR

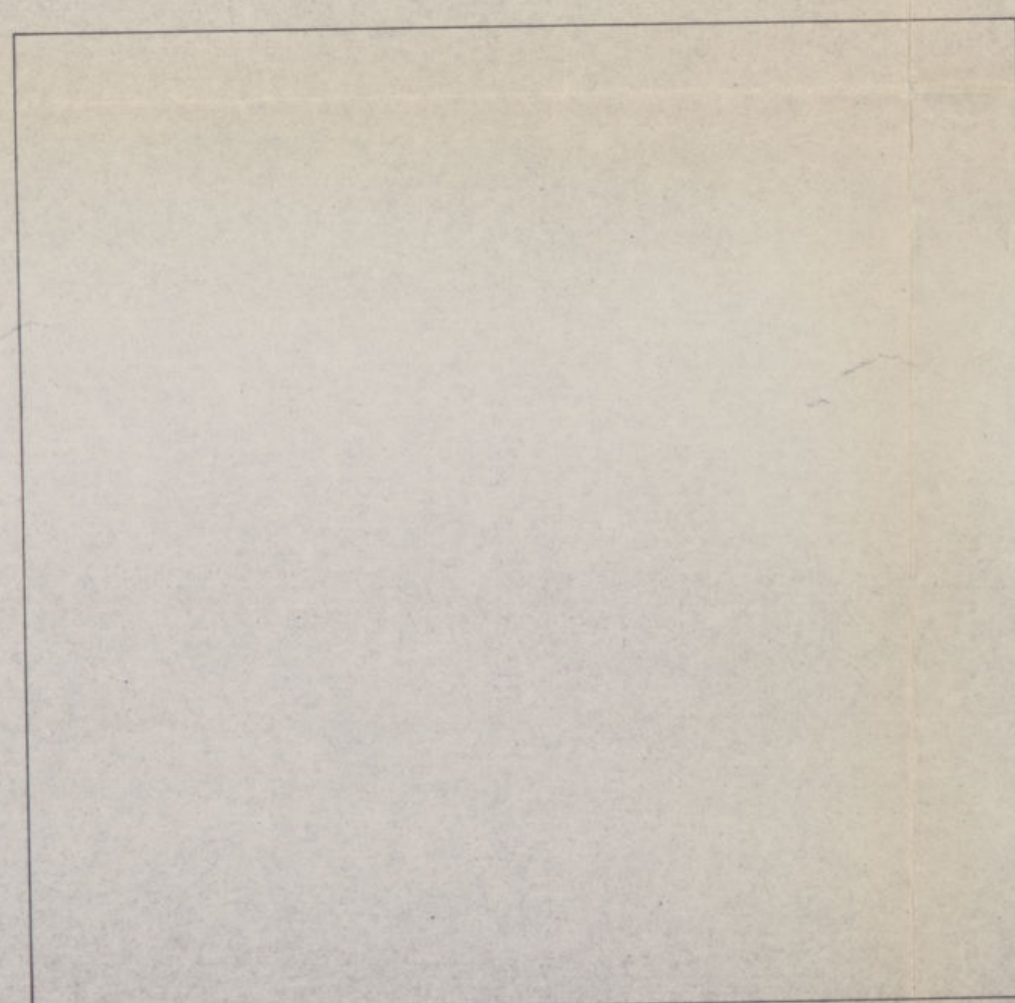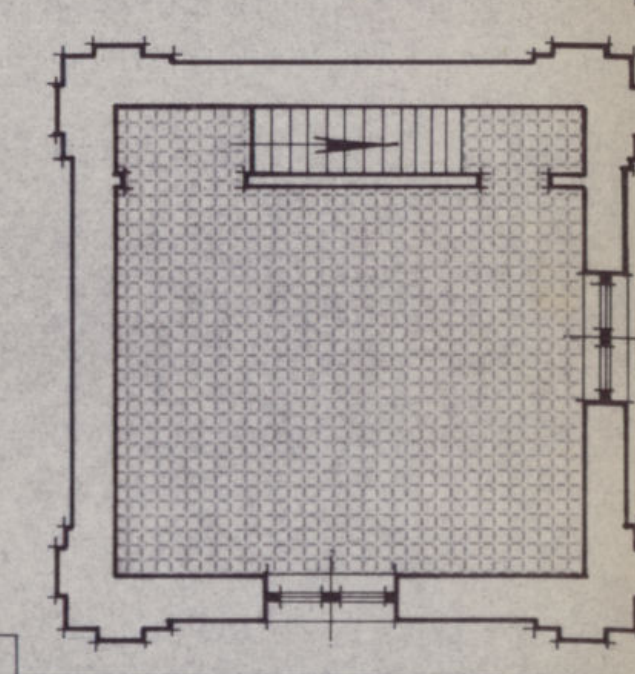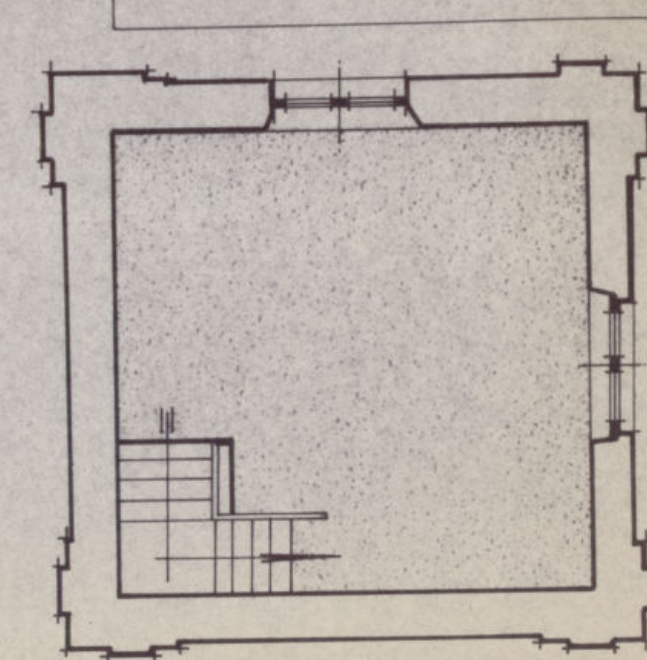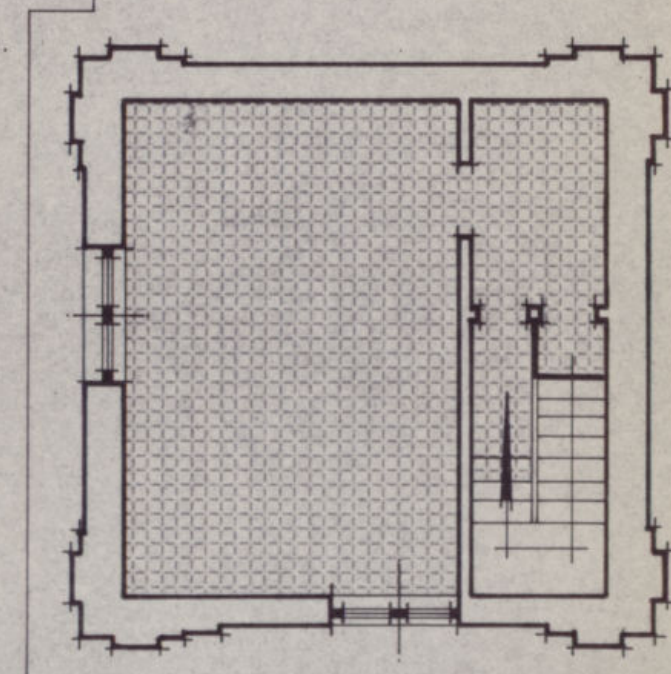

LEYENDA

- MANTENIMIENTO Y SERVICIOS
SUP. 80,04 m/2
- BASURAS
SUP. 39,06 m/2
- ESCALERAS, MUROS, VACIOS, ETC.
SUP. 179,28 m/2



ITEASA

Ayuntamiento de Madrid

PLAZA DE LA VILLA

0 1 2 3 4 5 6 7 8 9 10 m.
ESCALA GRAFICA



AYUNTAMIENTO DE MADRID

SECCION DE PATRIMONIO

PRIMERA CASA CONSISTORIAL
PLAZA DE LA VILLA

DENOMINACION

PLANTA CUARTA

SUSTITUYE AL PLANO

SUSTITUIDO POR EL PLANO

FINCA Nº DE ARCHIVO

54

HOJA PLANO PARCELARIO

75

FECHA

OCTUBRE. 1.980

ESCALA


1:100

HOJA 8 DE 9

SOLAR MUNICIPAL

CALLE DUQUE DE NAJERA

CALLE MAYOR

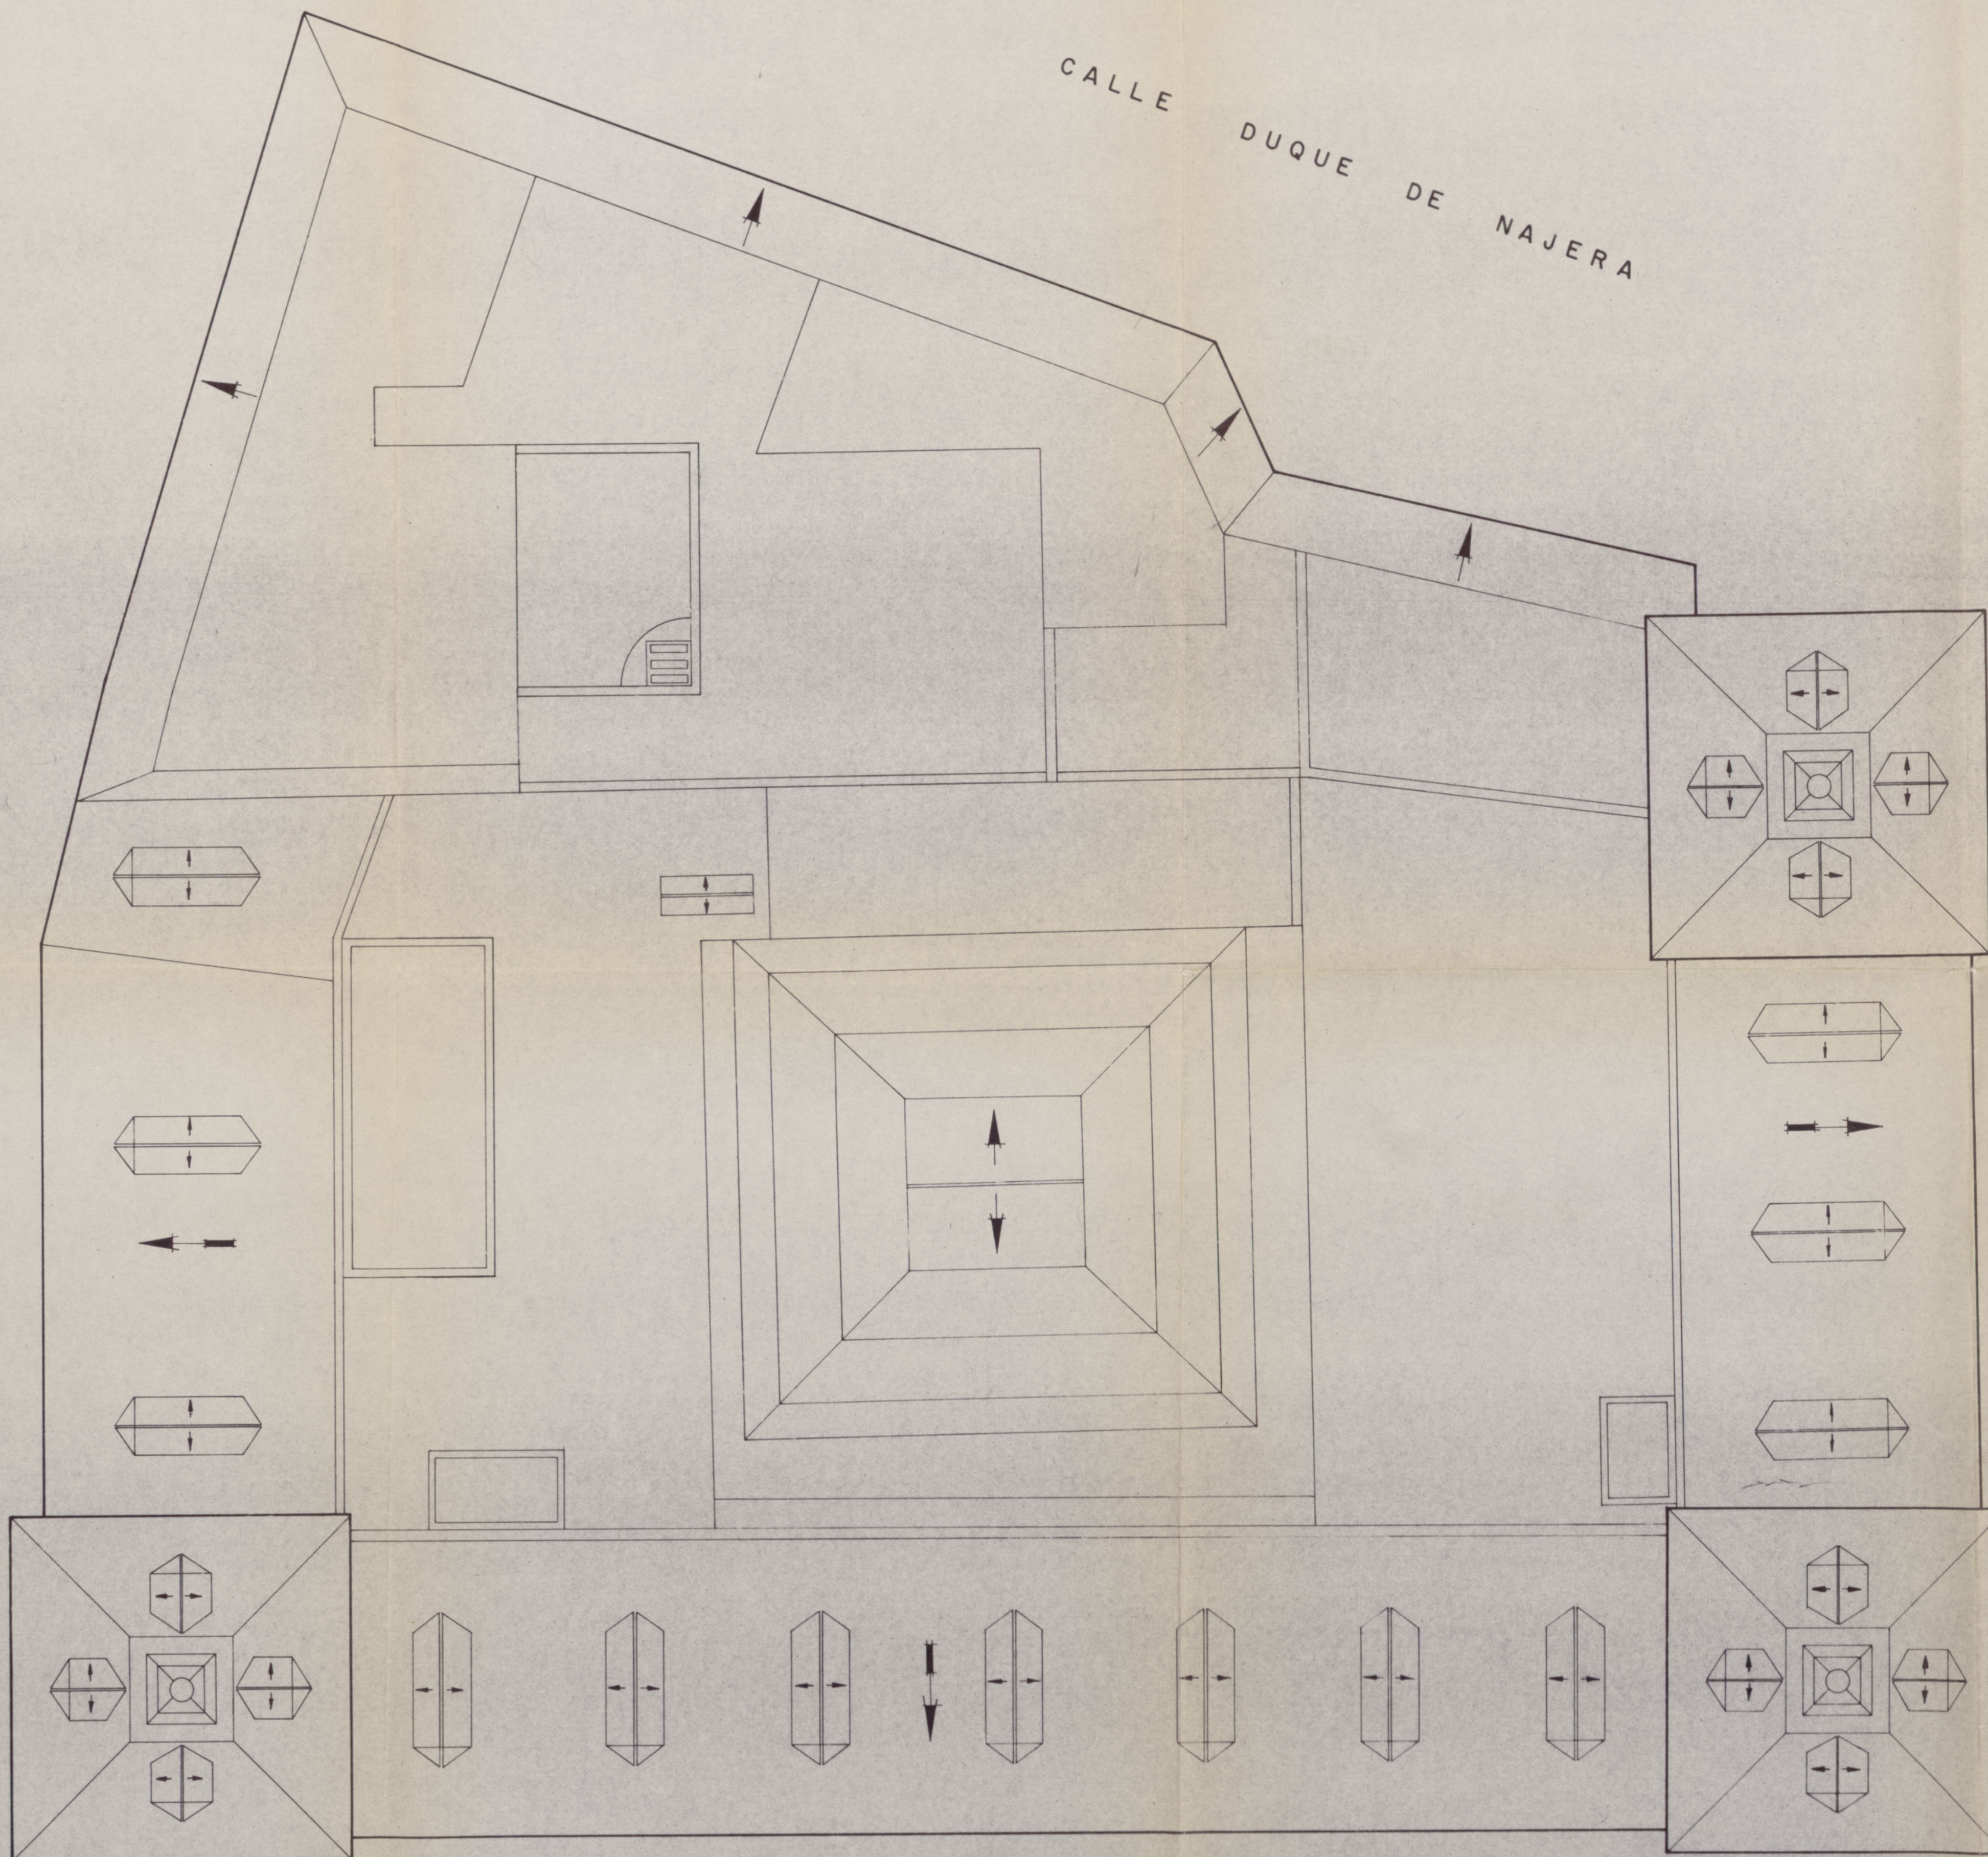

PLANTA DE CUBIERTA

ESCALA 1:100

Plaza de la Villa Ayuntamiento de Madrid

0 1 2 3 4 5 6 7 8 9 10 m.
ESCALA GRAFICA



ITEASA



AYUNTAMIENTO DE MADRID

SECCION DE PATRIMONIO

PRIMERA CASA CONSISTORIAL
PLAZA DE LA VILLA

DENOMINACION:

PLANTA DE CUBIERTA

SUSTITUYE AL PLANO:

SUSTITUIDO POR EL PLANO:

FINCA Nº DE ARCHIVO:

54

HOJA PLANO PARCELARIO:

75

FECHA: OCTUBRE, 1.980

ESCALA:

1:100

HOJA 9 DE 9