

Costanilla Desamparados.

Ilmo. Señor:

El Sr. Ingeniero Jefe de la Sección de Limpiezas me informa de que al desalojar, Policía Urbana, las dependencias que su Escuadrón ocupaba en la Costanilla de los Desamparados, se han cedido dichas Dependencias al Ramo de Limpiezas que ha comenzado a instalarse en ellas.

Agrega la referida Jefatura que ha propugnado siempre porque se instalase allí un Parque decoroso que ocupase la 4ª Zona, hoy día obligada a estar en un rincón sin condiciones, y que por ello estima que mientras la Superintendencia resuelve sobre la procedencia de construir dicho Parque de Vías y Obras deberá acondicionarse aquello en forma de que sirva provisionalmente a dicho fin.

Para conseguirlo remite un anteproyecto de adaptación de los locales, que han quedado libres, a las necesidades de un Parque de Vías y Obras, anteproyecto que esta Dirección tiene el honor de remitir a V.S. proponiendo se designe un arquitecto que, puesto de acuerdo con el Jefe de la referida Sección, formule el proyecto de adaptación a las necesidades actuales.

Madrid, 17 de noviembre de 1934.
El Ingeniero, Director de Vías y Obras,

131 30
21/11/34
20/12-
ENTRADA

Ilmo. Sr. Inspector Jefe de los Servicios técnicos.

24-

PROYECTO DE ADAPTACION DE LOS LOCALES COSTANILLA DE LOS DESAMPARADOS PARQUE DE VIA Y OBRAS

Costanilla de los Desamparados.



Madrid Noviembre 1934
El Ingeniero Jefe de Limpiezas


[Signature]

Noviembre 1934.
 Enterado de la comunicacion del
 Sr. Director de Tran y Obras, y a lo efecto
 del tener parrafo de la misma, pase al
 Sr. Director de Arquitectura municipal.
 El Inspector General de los
 Servicios Tecnicos Municipales
Francisco Javier Ferrer
 ARQUITECTURA MUNICIPAL
 DIRECCION
 27 NOV 1934
 Folio 252 de 137
 ENTRADA
 Pase al Sr. Arquitecto de la
 Seccion de Construcciones, Sr.
 Francisco Javier Ferrer
 Madrid 29 Nov. 1934
 El Director de Arquitectura Municipal
Francisco Javier Ferrer
 0.69-55.2 (6)

ANTEPROYECTO DE ADAPTACION DE LOS LOCALES
 DE LA COSTANILLA DE LOS DESAMPARADOS
 PARQUE DE VIA Y OBRAS




Madrid Noviembre 1934
 El Ingeniero Jefe de Limpiezas
[Signature]

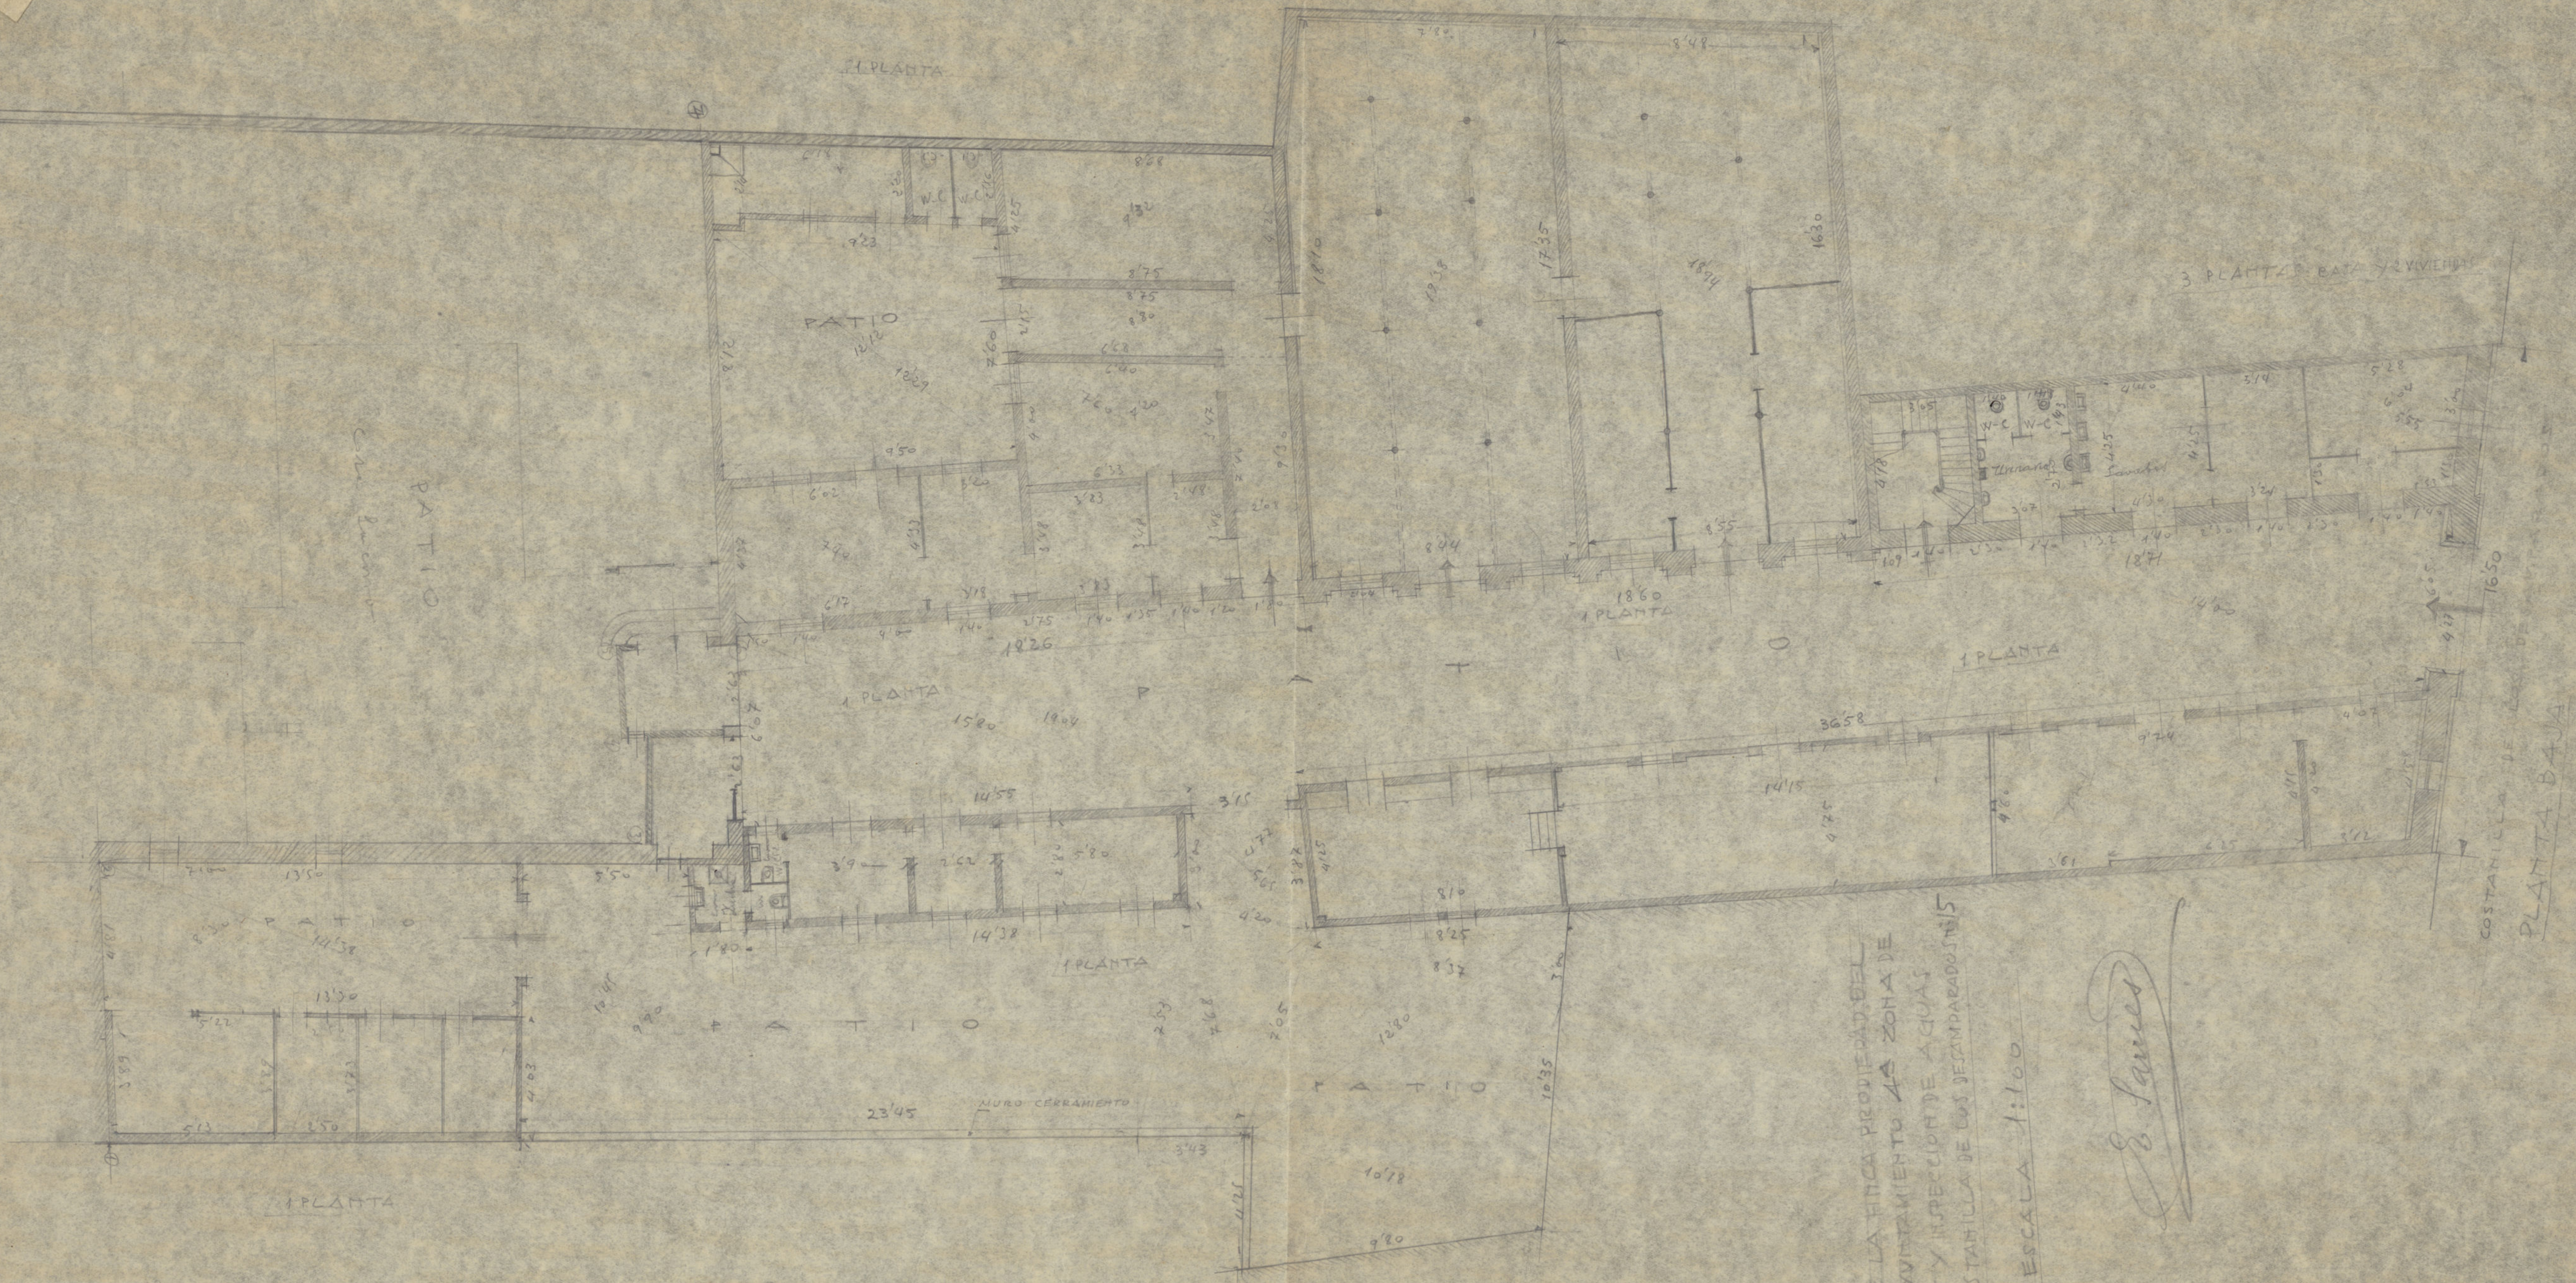

Ayuntamiento de Madrid

PLANO DE LA CASA DE SOCORRO (ELECTROTERRAPICO)
CALLE DEL FUCAR N° 8. - ESCALA 1:100 -

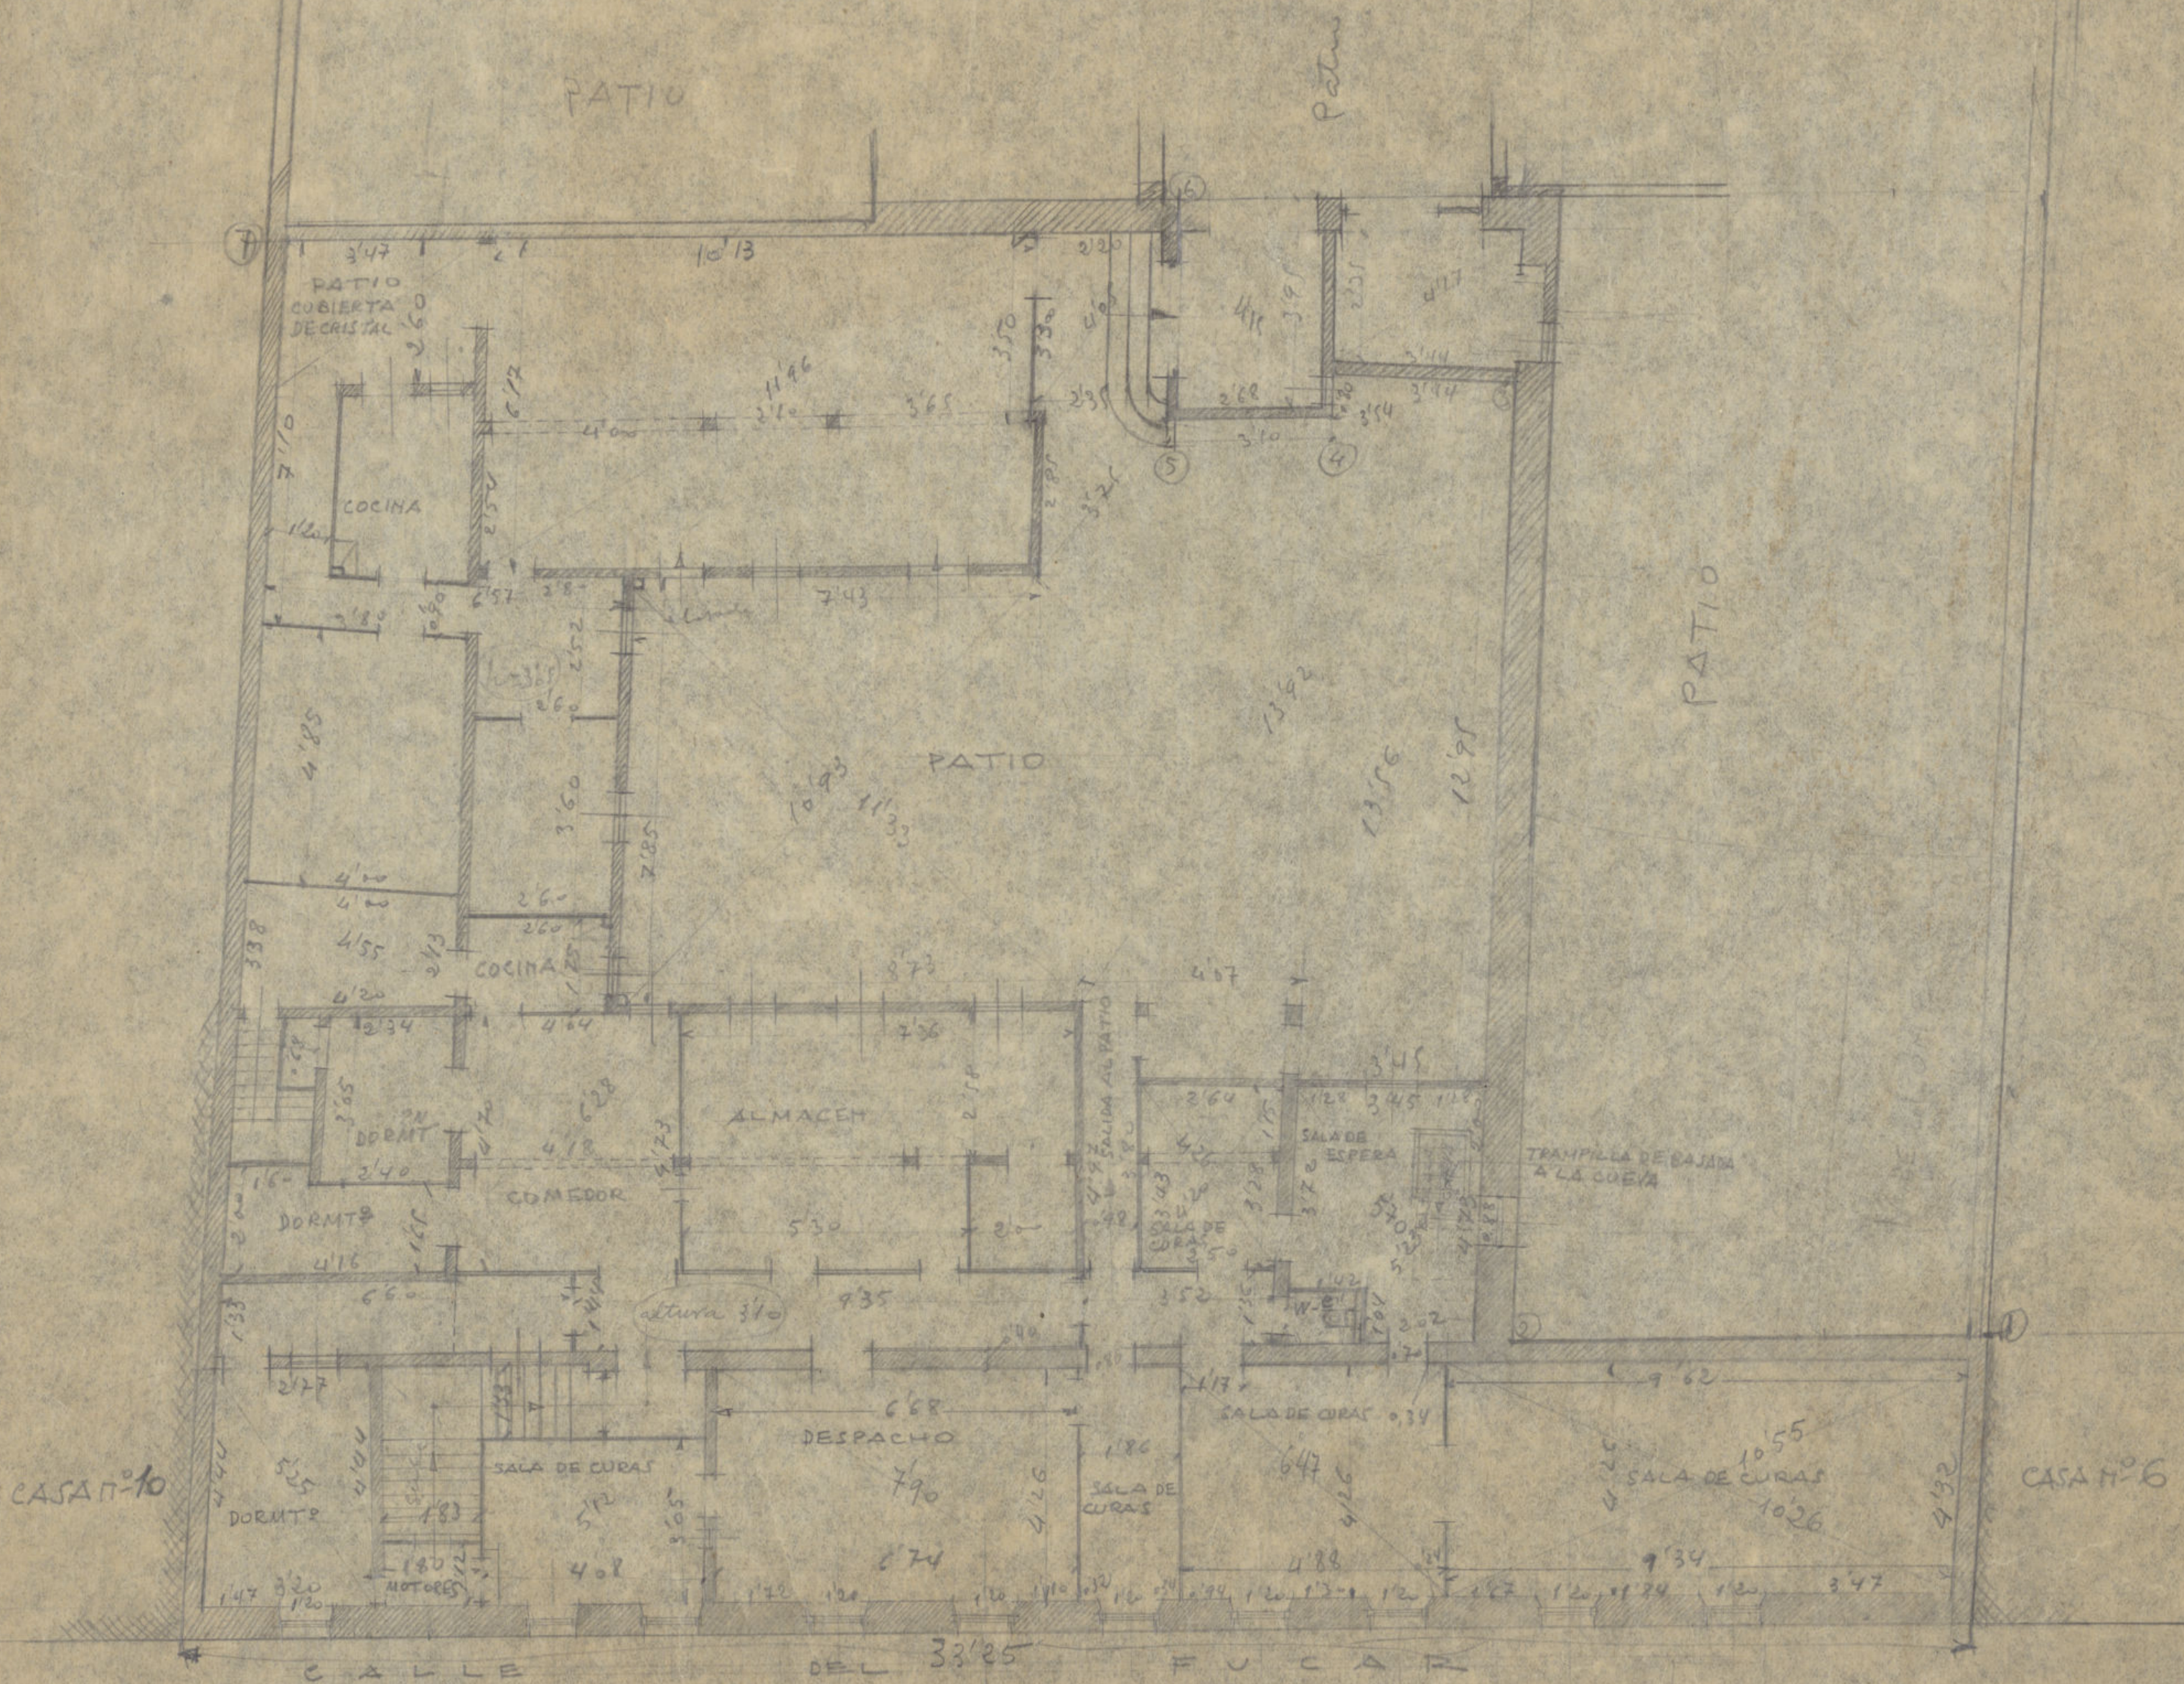



PLANTA

Ayuntamiento de Madrid

E. Lamiés

PLANO DEL DABELLON DE VIVIENDAS DE LA COSTANILLA DE LOS DESAMPARADOS
 PROPIEDAD DEL AYUNTAMIENTO DE MADRID


E. Sannes

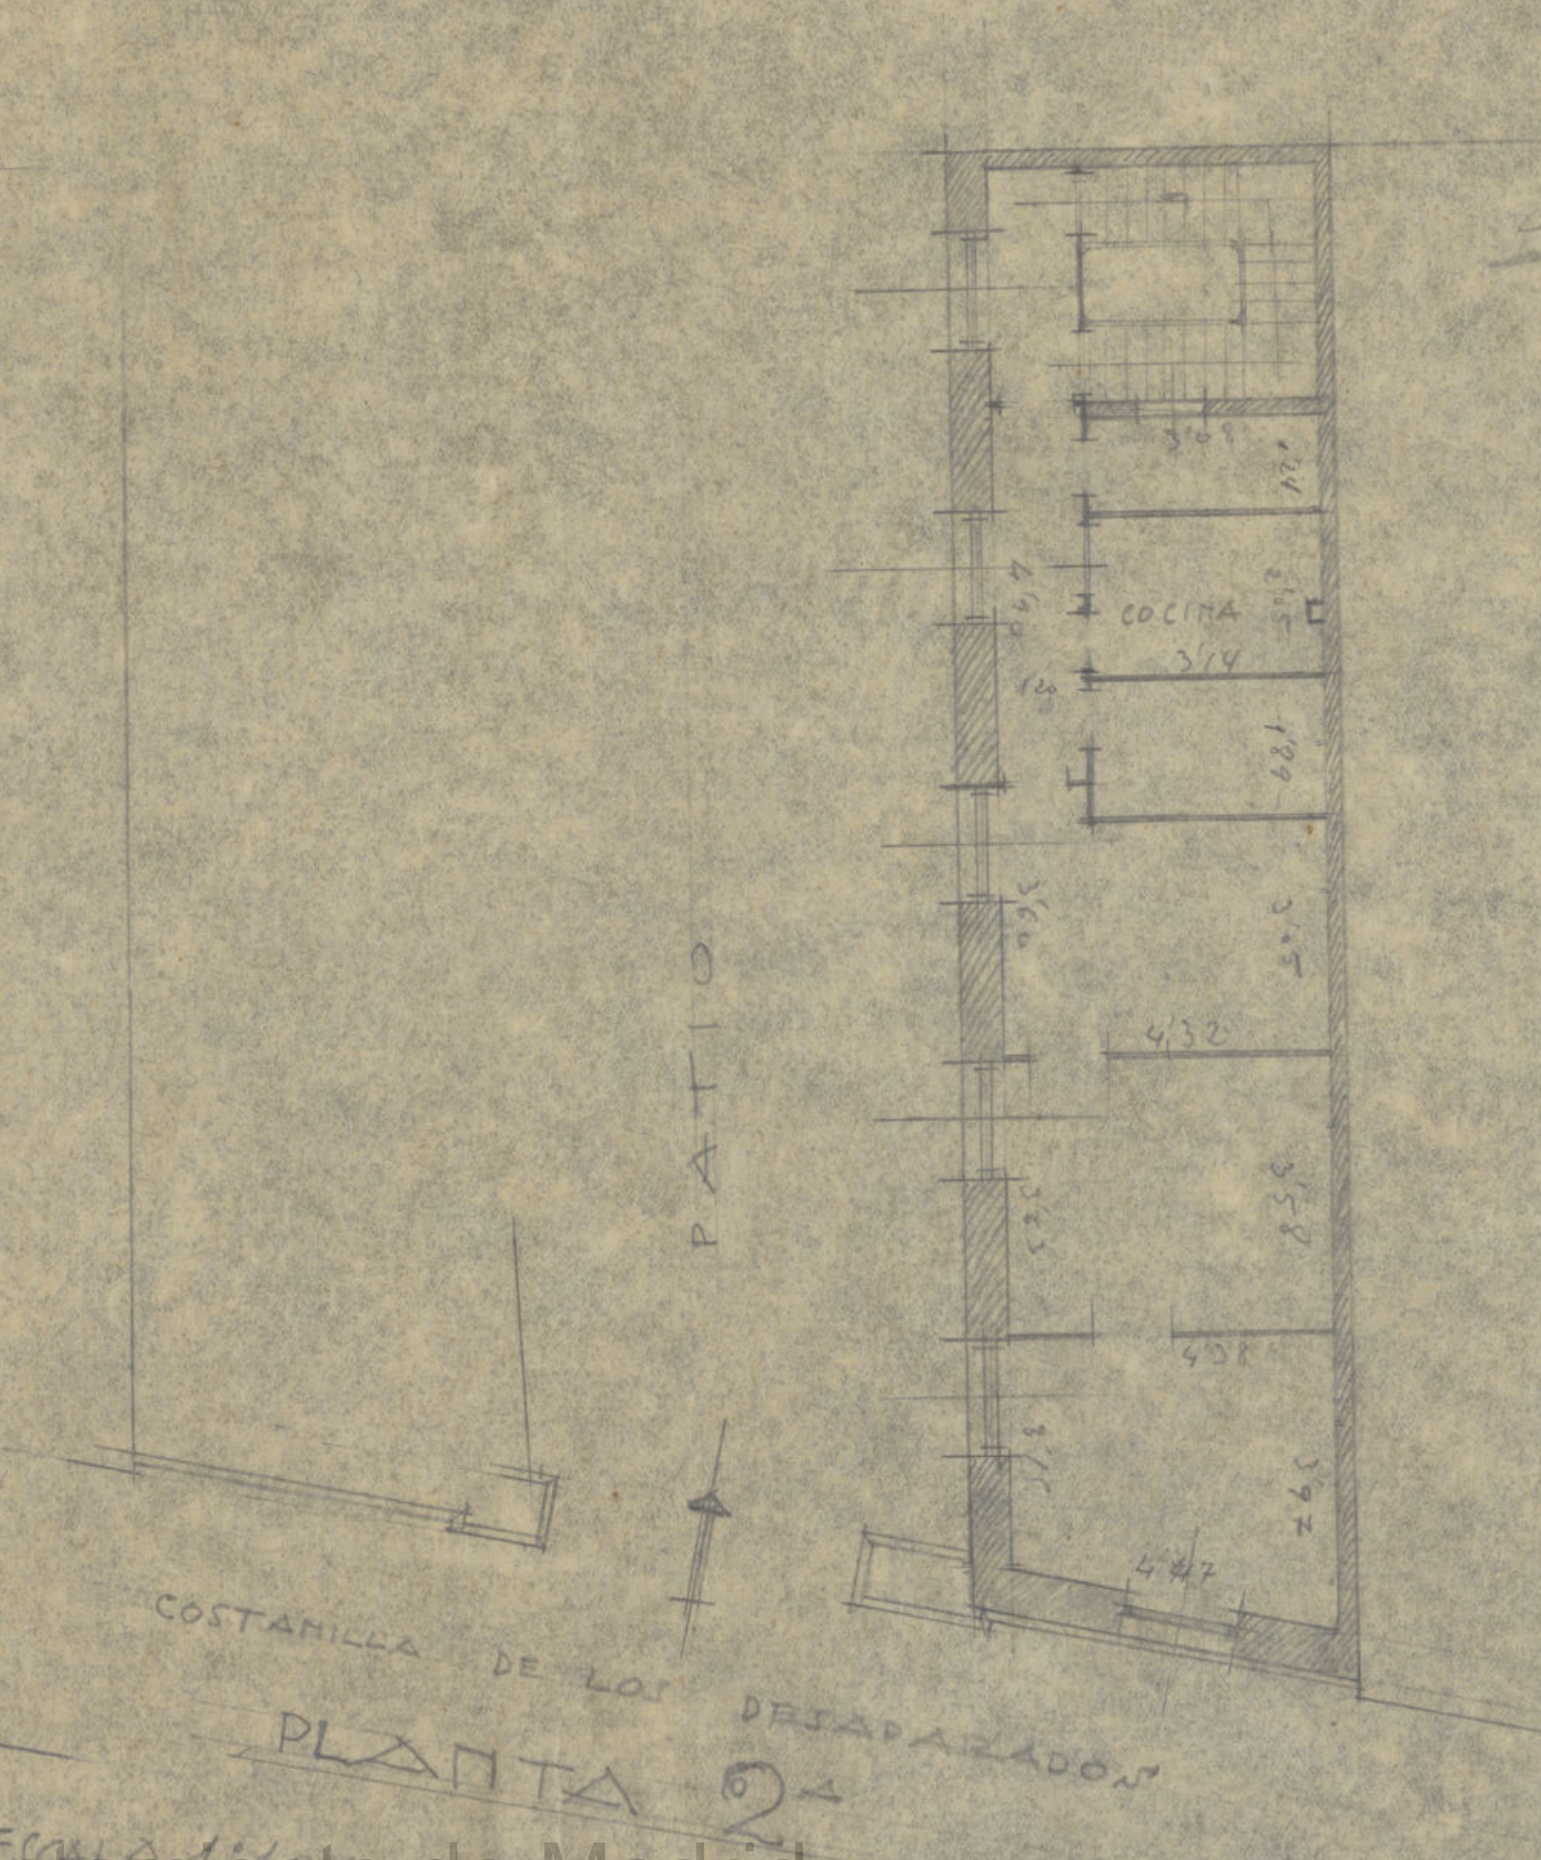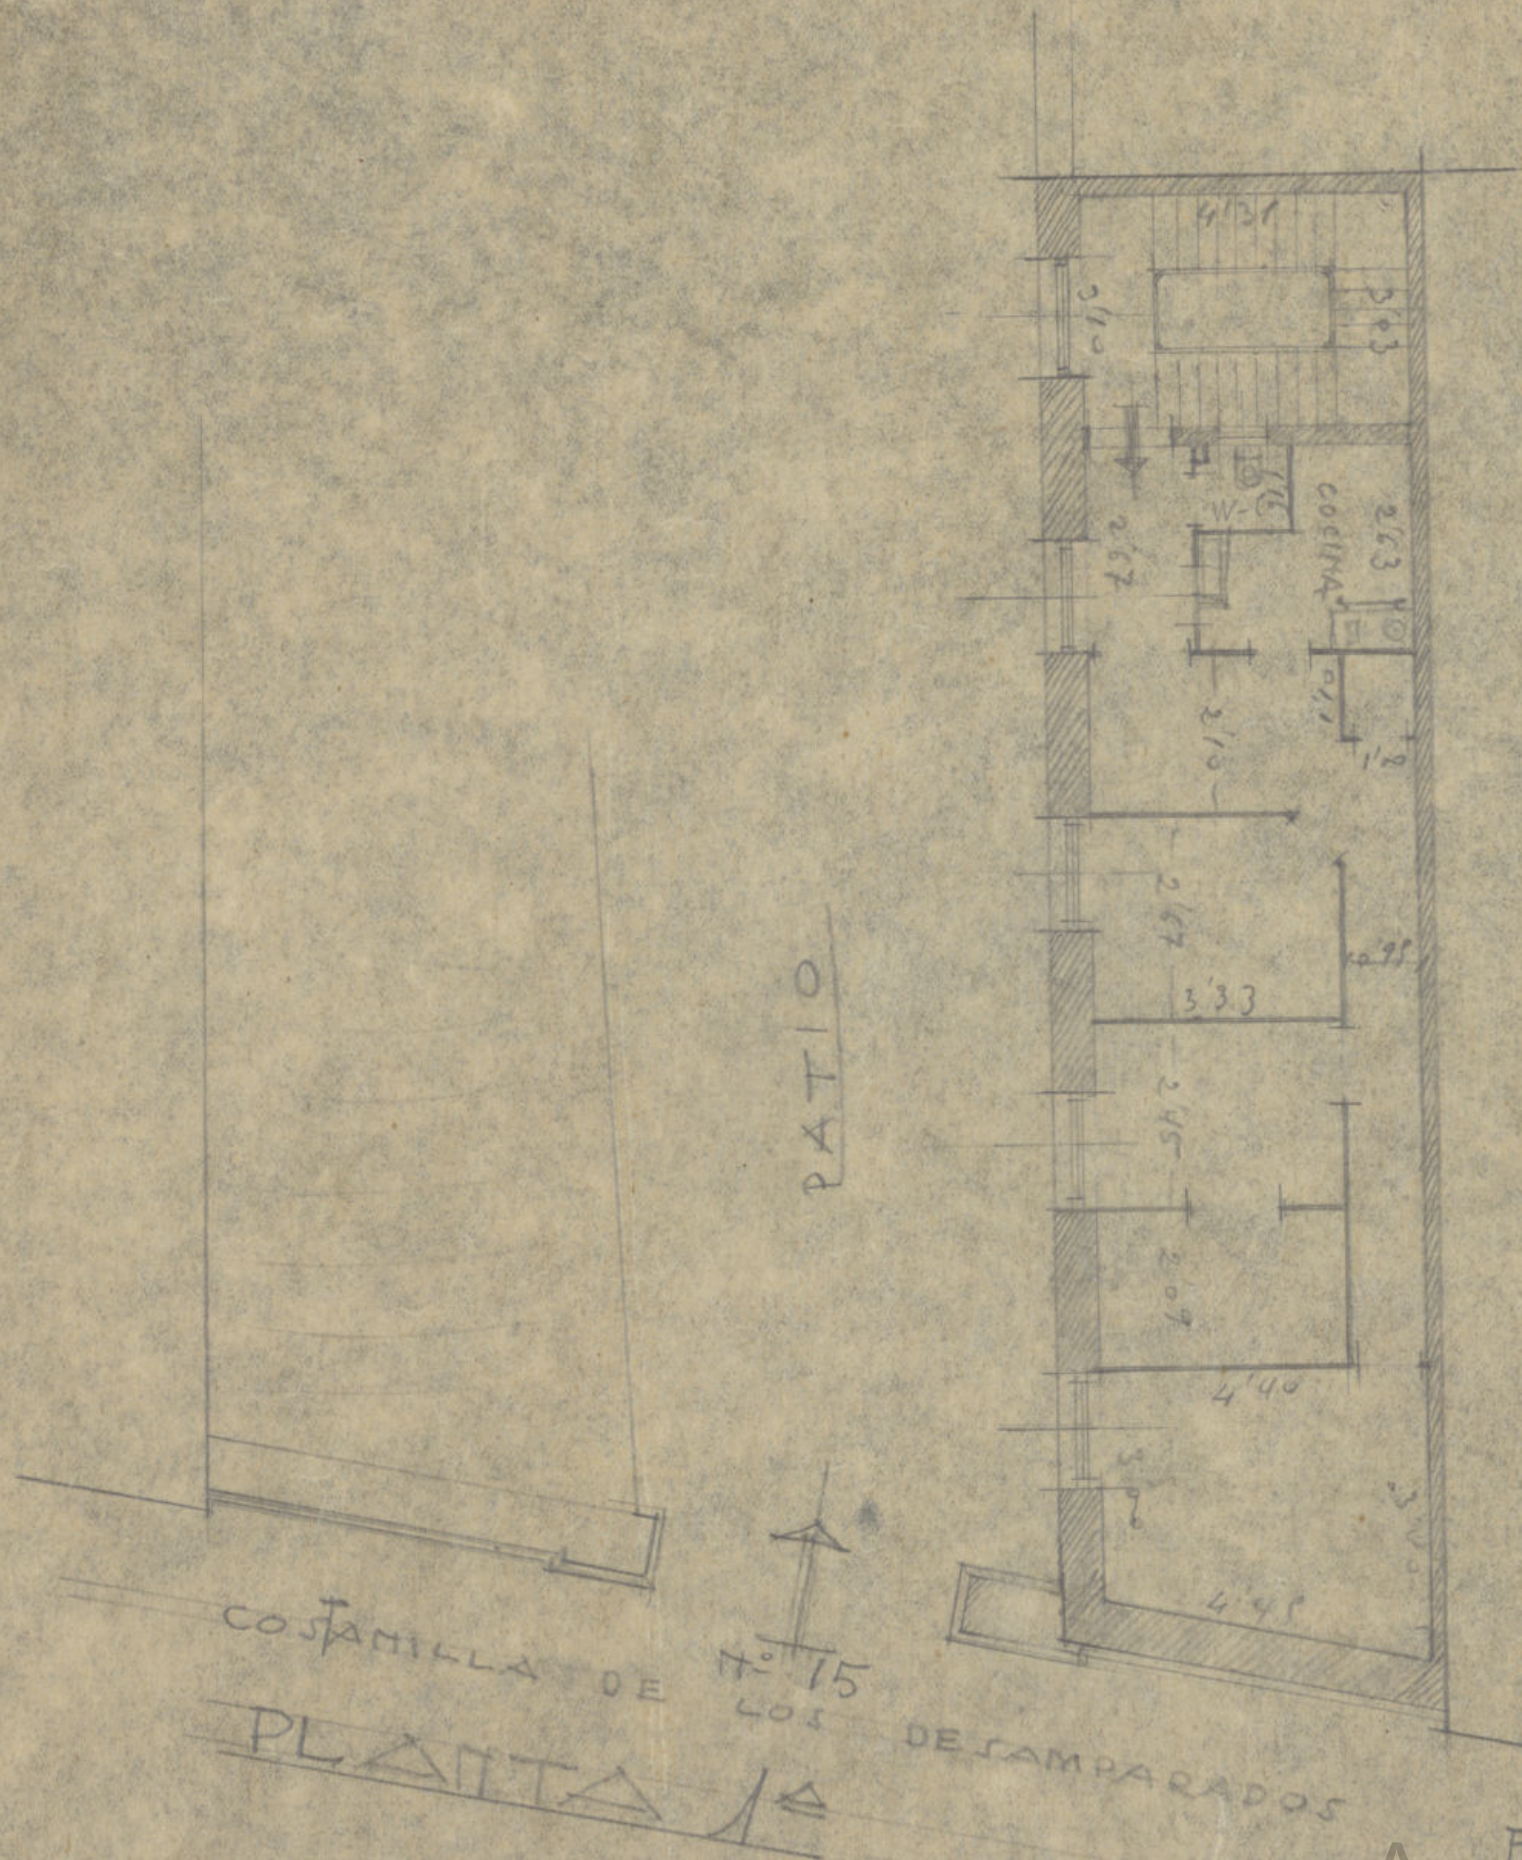

Ayuntamiento de Madrid

224
P. 22-5

Plano de la finca propiedad del Excmo Ayuntamiento
situada en las calles del Fucar y Costanilla de los Desam-
parados, destinada a Casa de Socorro (Electroterapico), y
Parque de Limpiezas y Servicios de Fontanería.

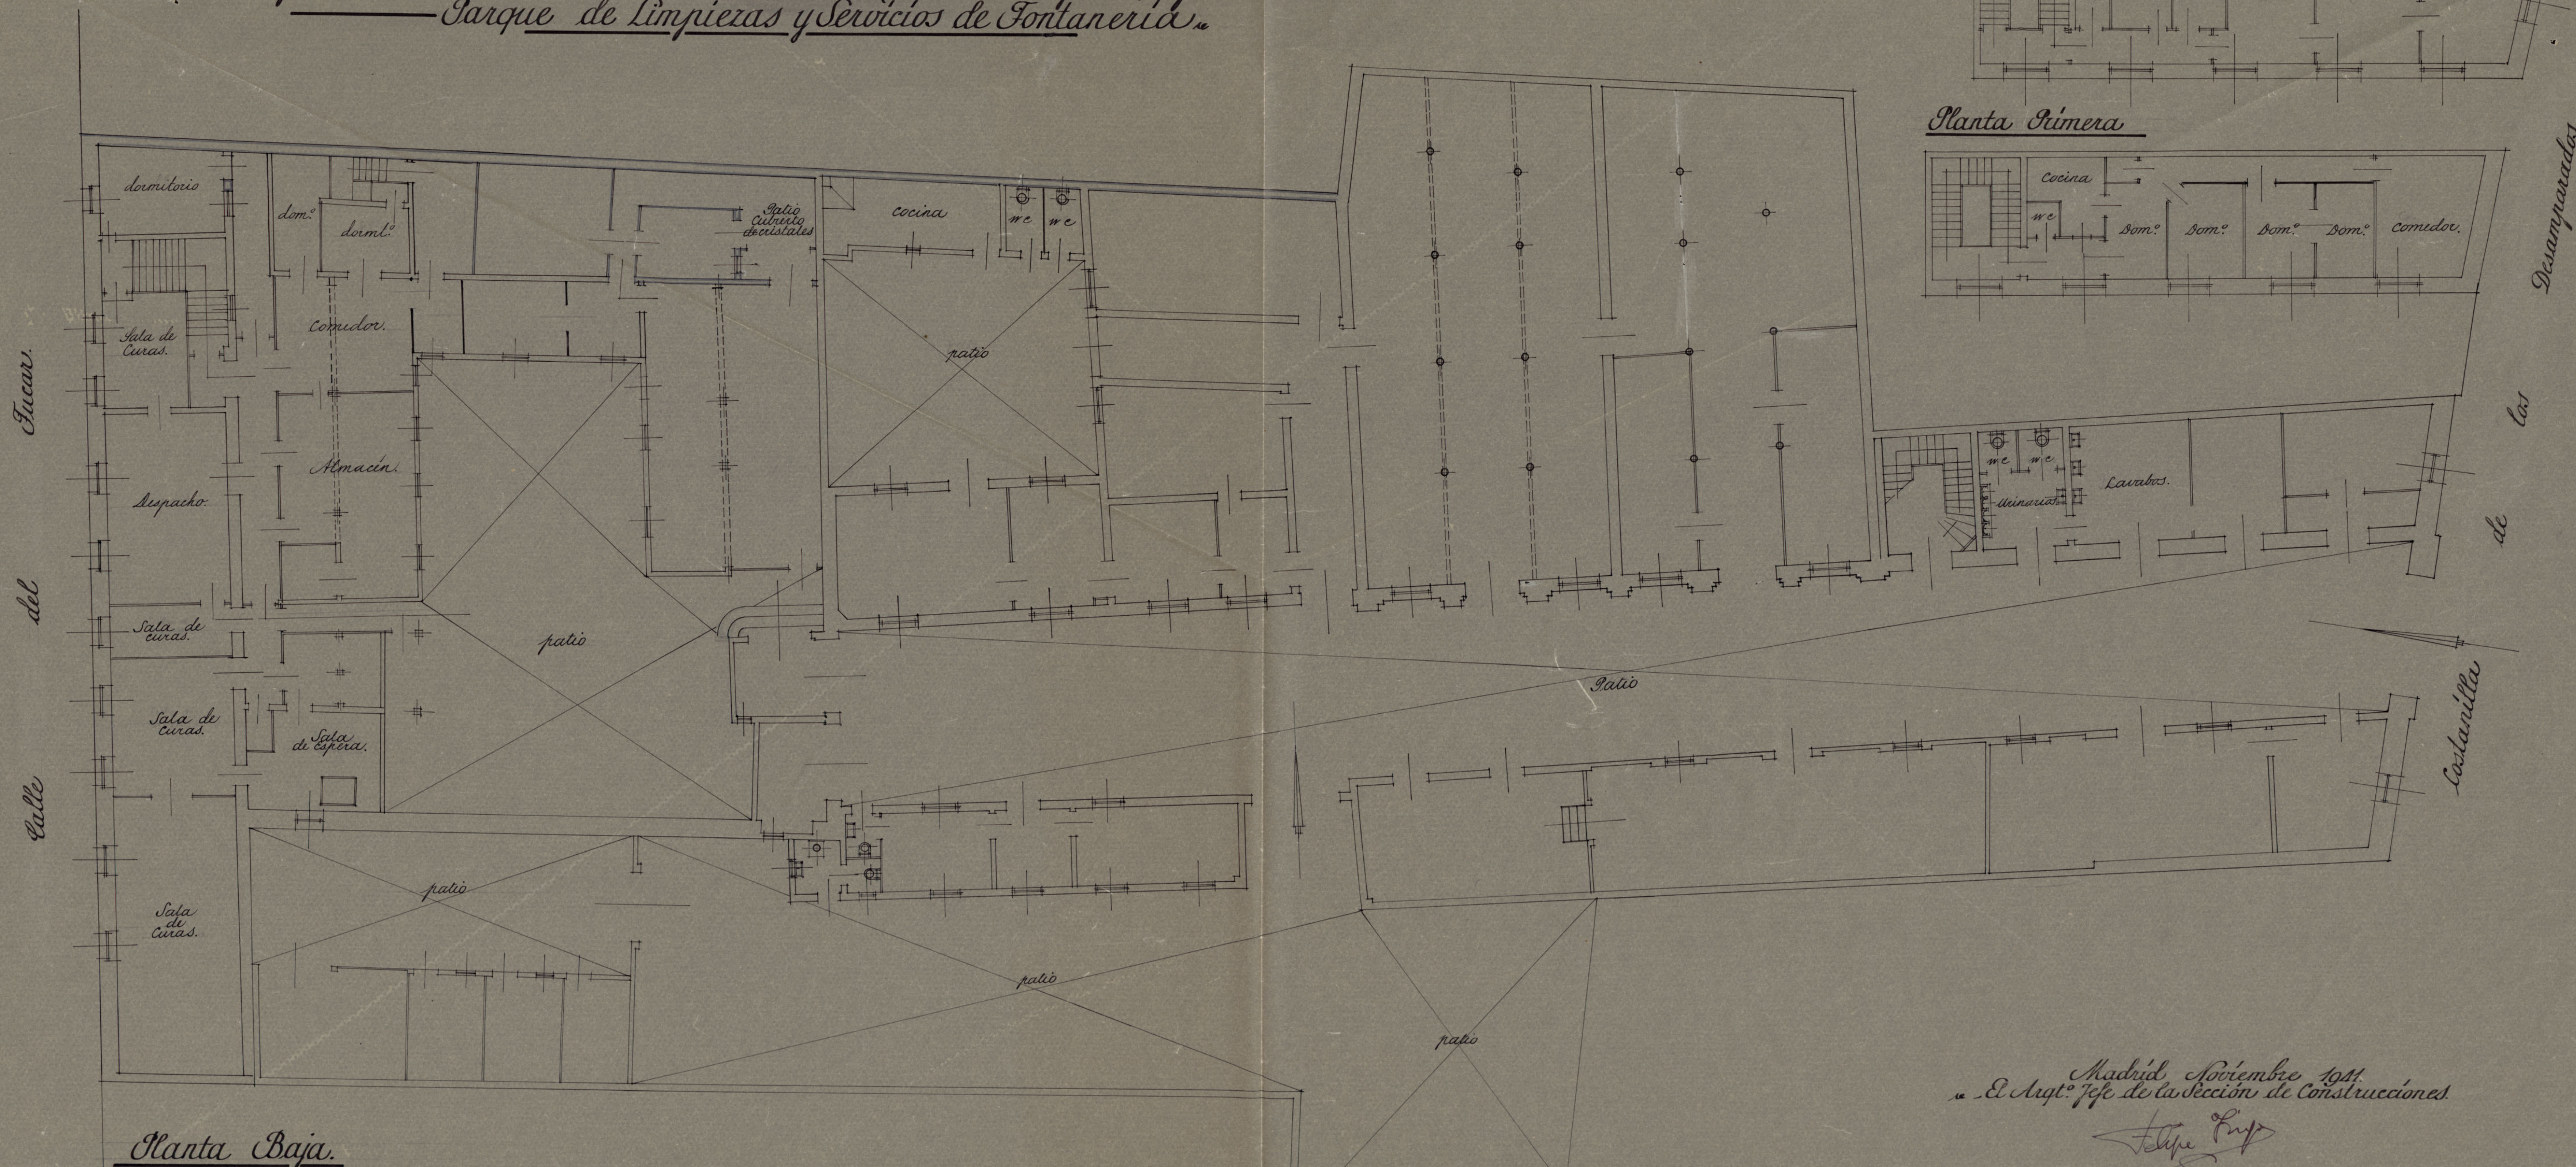

Ayuntamiento de Madrid

Madrid, Noviembre 1911.
El Arqtº Jefe de la Sección de Construcciones.

Felipe Ruiz

5-22-20
P. 22-5
224