



# Plano de pabellón en las Almacenes de la Villa.

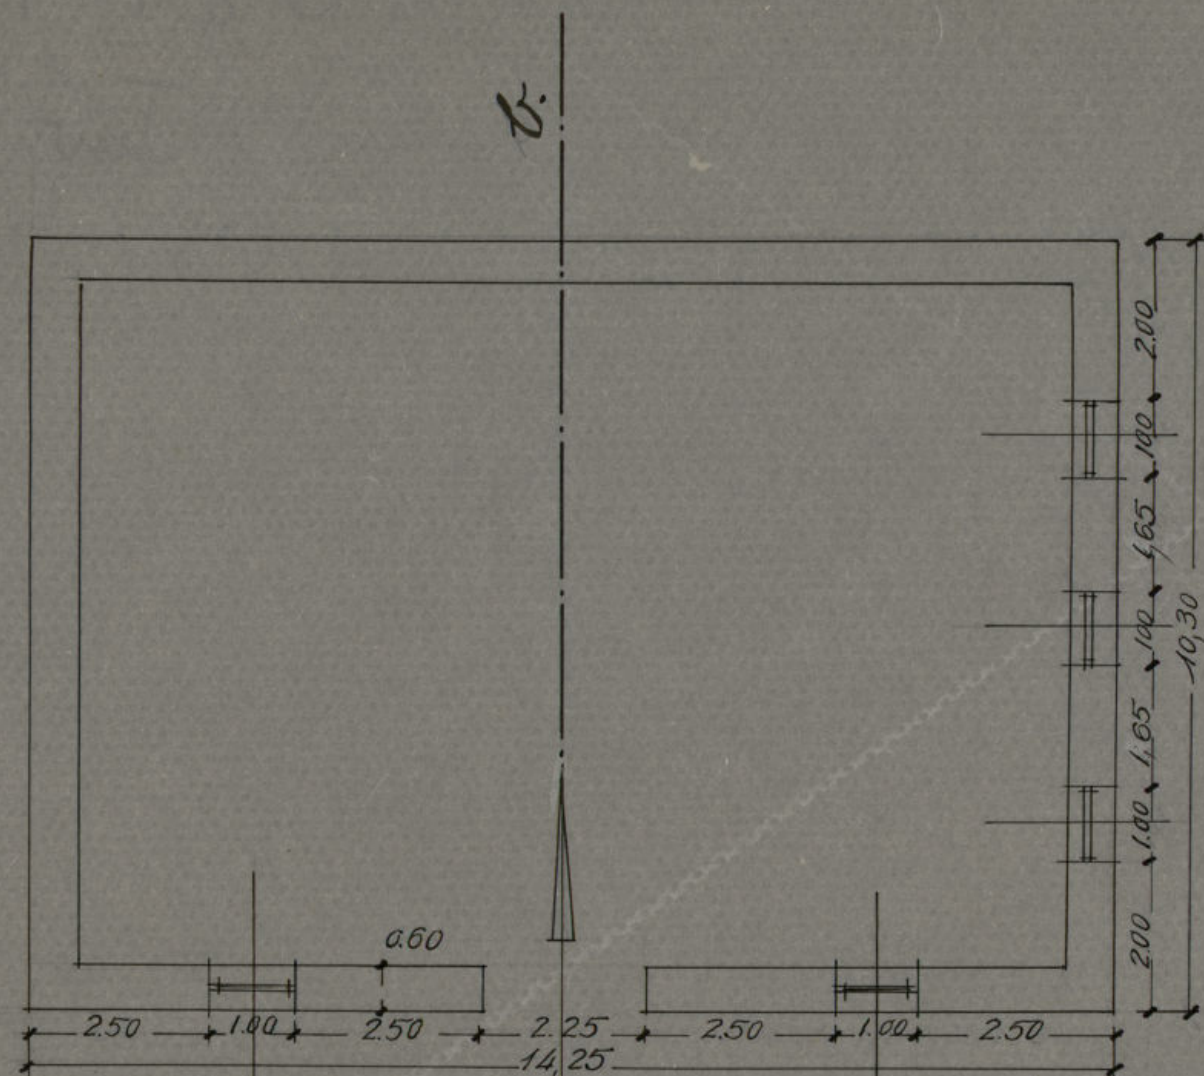

planta baja.




planta de cubiertas

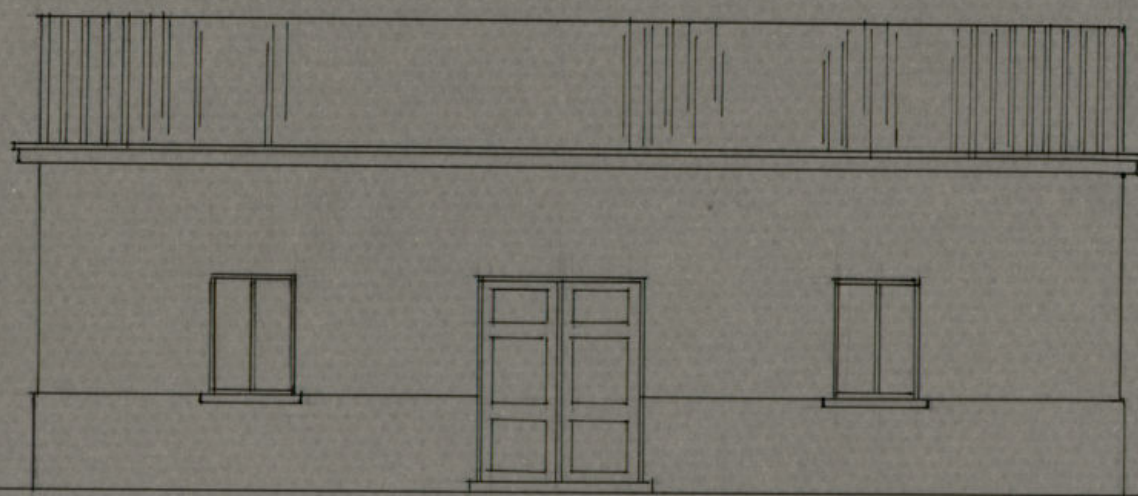

fachada.

escala 1:100

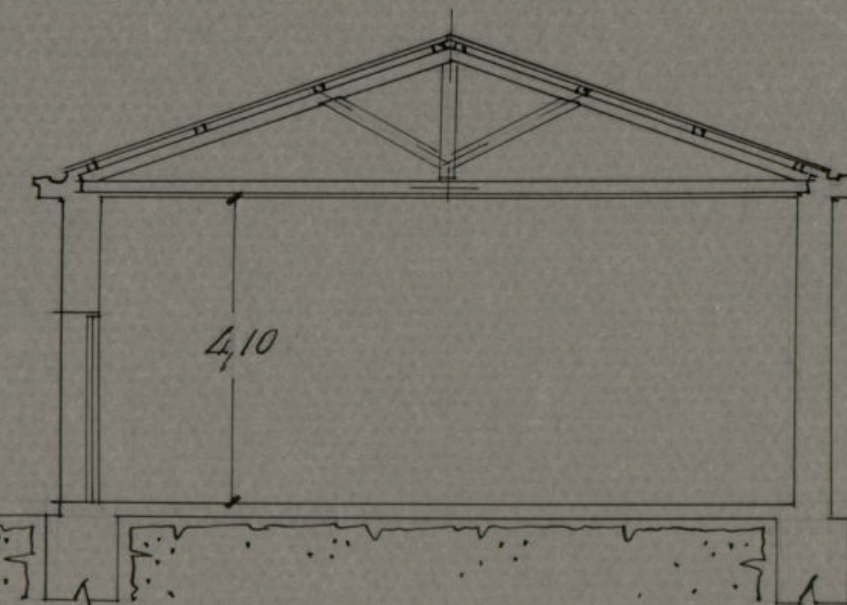

sección a-b.

Ayuntamiento de Madrid

Madrid Agosto 1945  
El Arquitecto Municipal  
*J. Ovilo*