





MADRID · 1 · DE · NOVIEMBRE · DE · 1929 ·

~ E. Arquitecto ~

0 5 10 20 30 40 50 60 70 80 90 100
~ ESCALA · 1 : 1000 ~

Ayuntamiento de Madrid

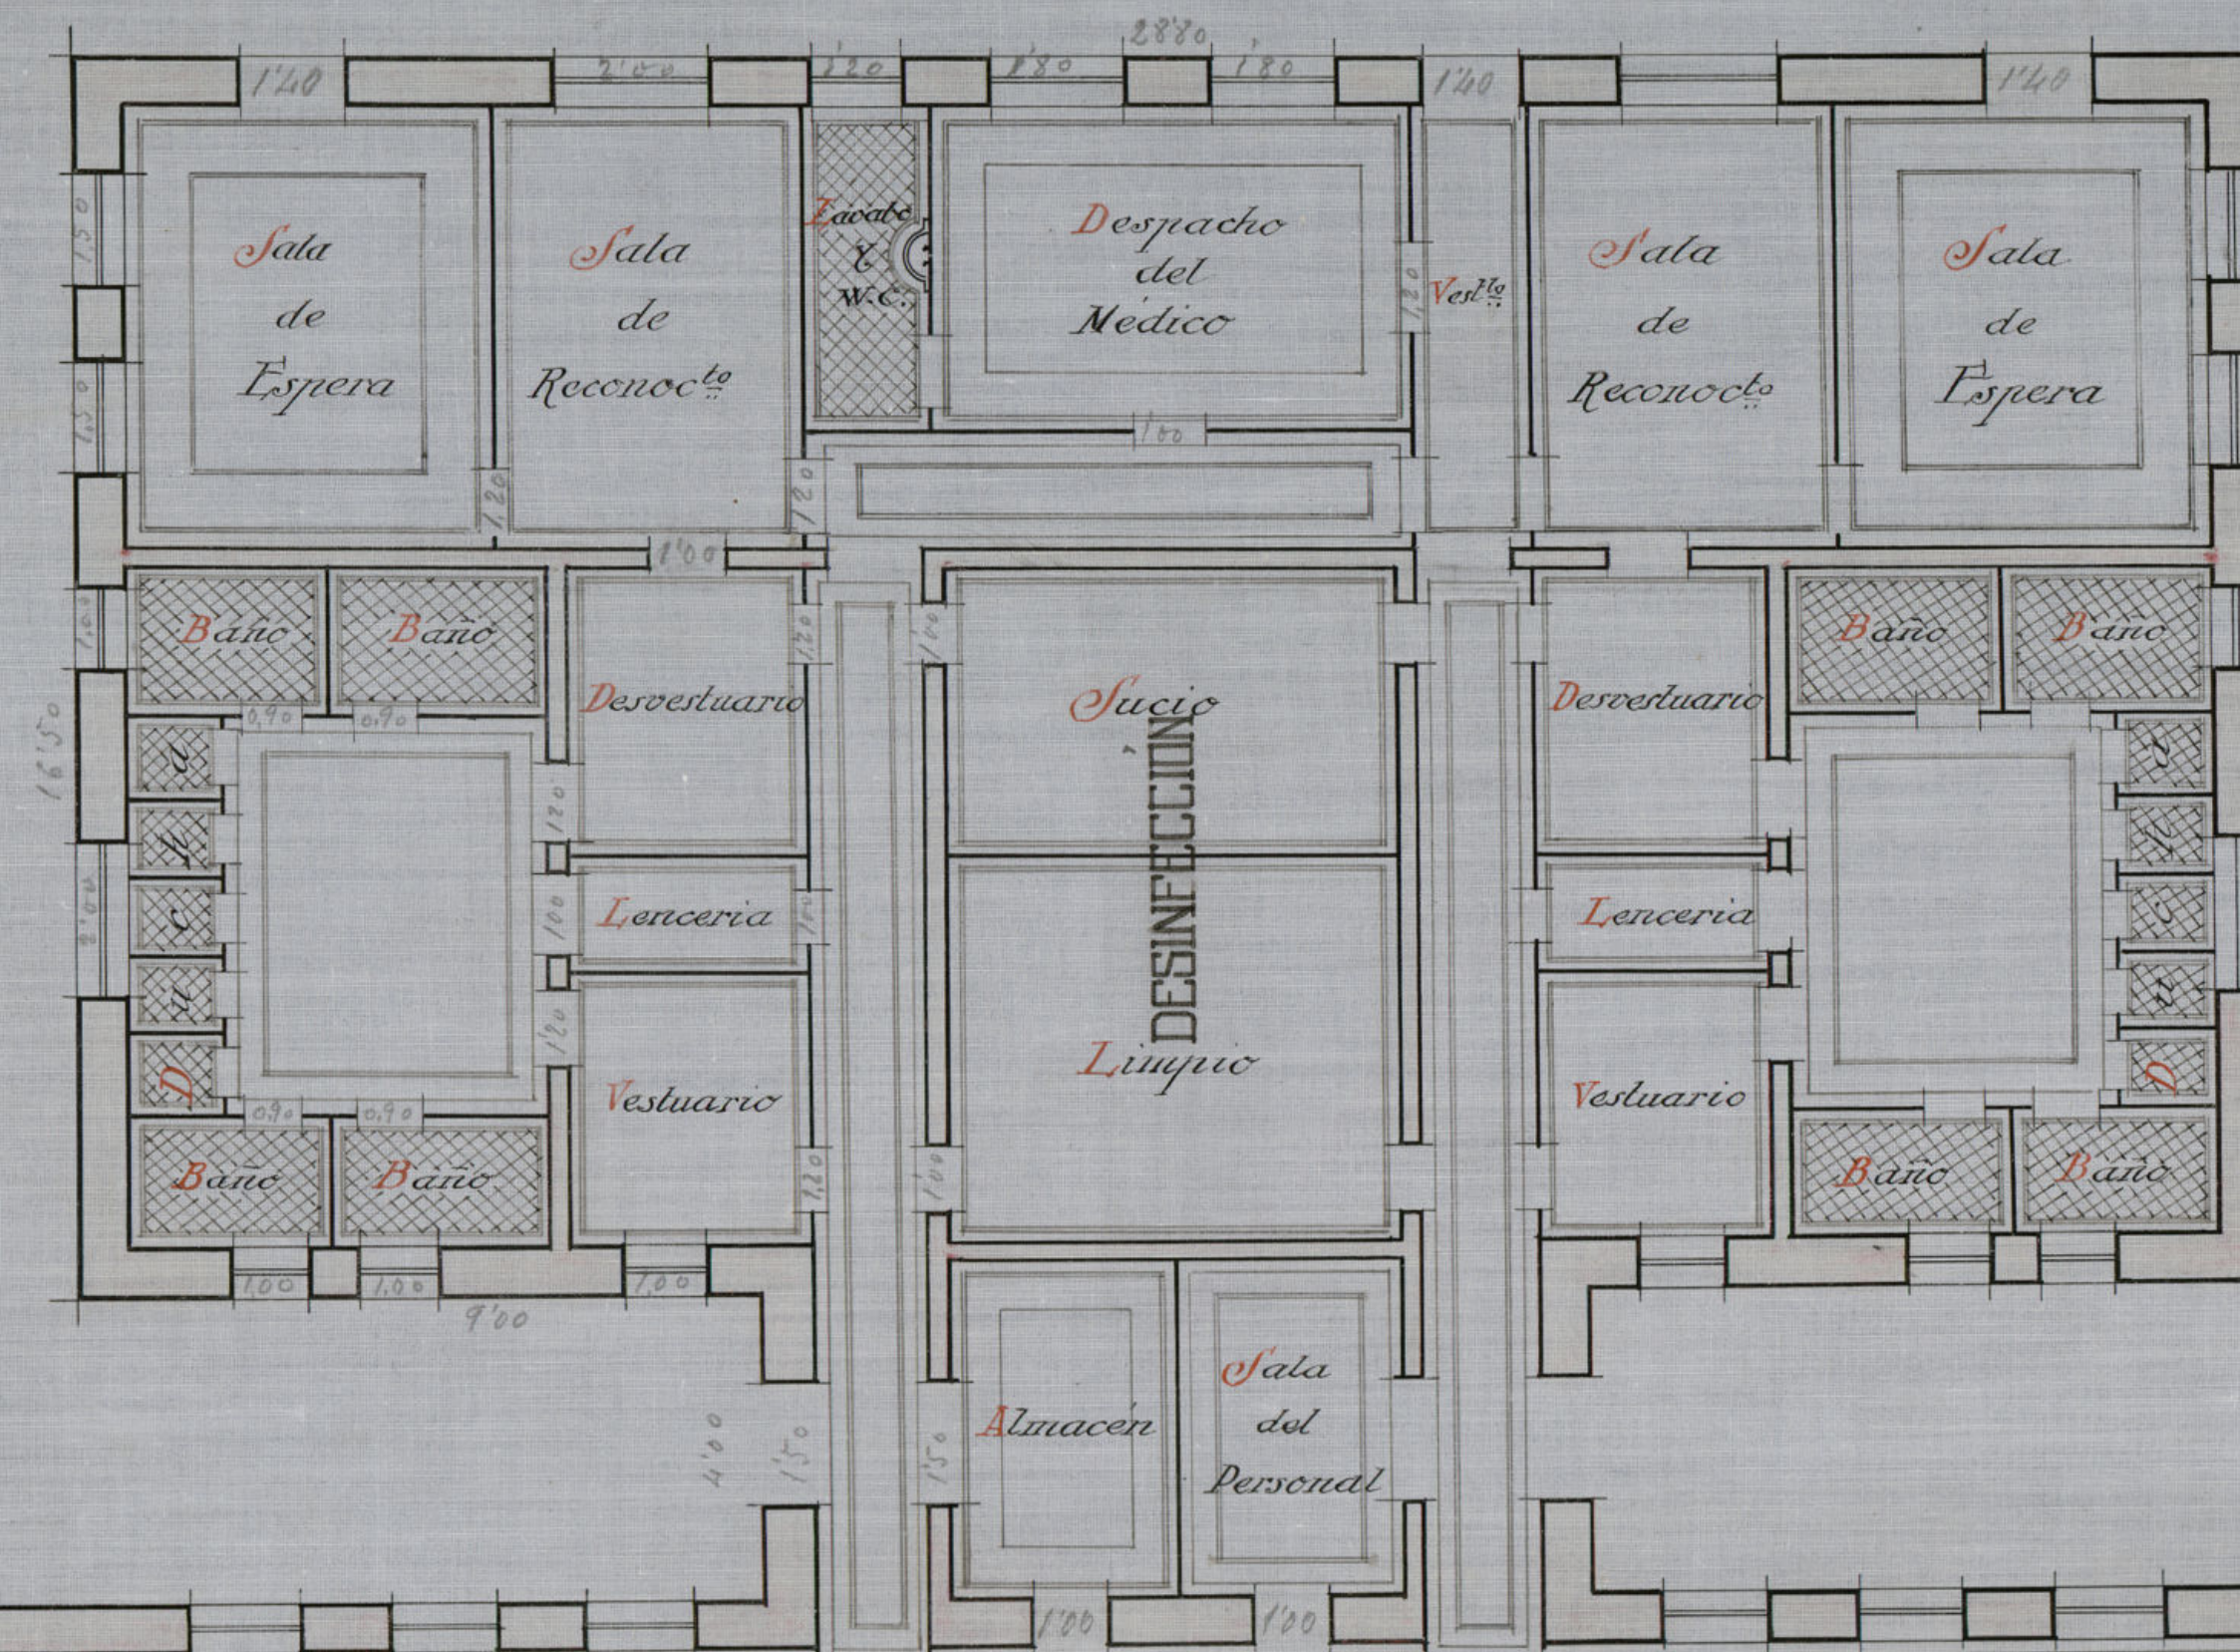 


PABELLÓN SANITARIO

DE AISLAMIENTO

PLANTA BAJA

ESCALA 1:100
 Madrid Junio de 1929
 El Arquitecto


Ayuntamiento de Madrid

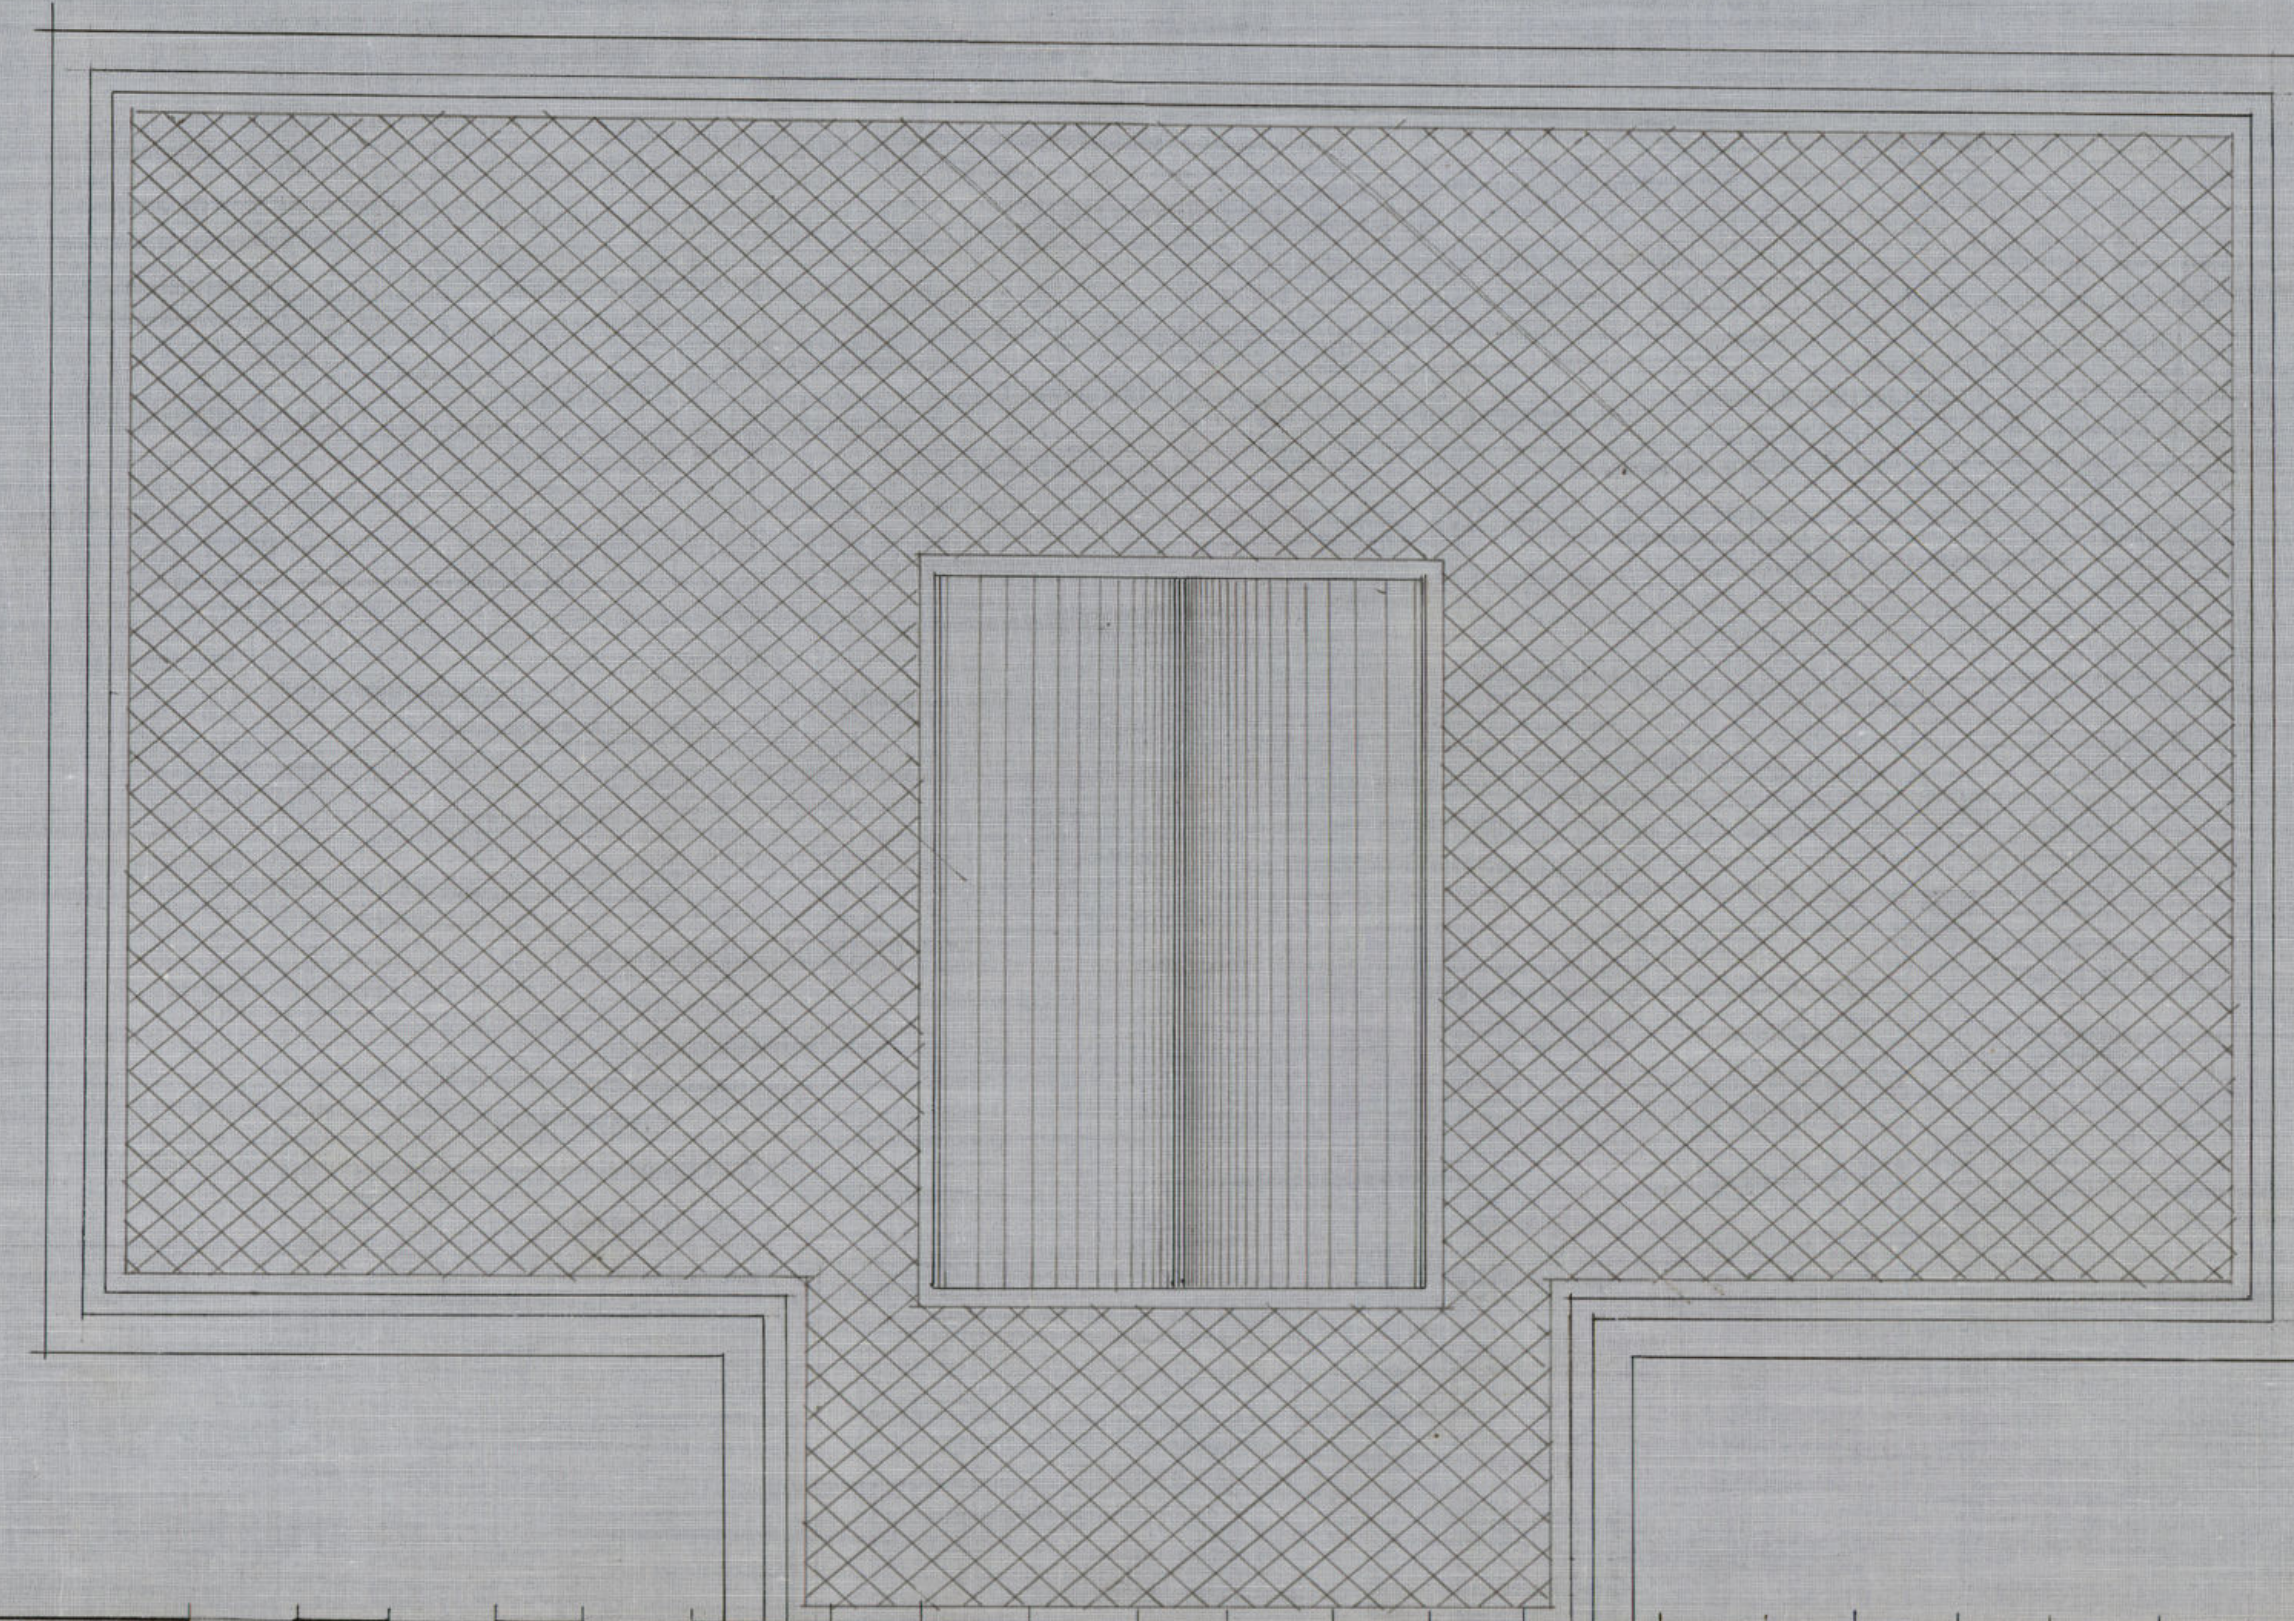

PABELLÓN SANITARIO
DE AISLAMIENTO

PLANTA - PRAL

Escala 1:100
Madrid Junio de 1929
El Arquitecto

 


Ayuntamiento de Madrid



EXCMO AYUNTAMIENTO DE MADRID

PLANTA DE CUBIERTAS

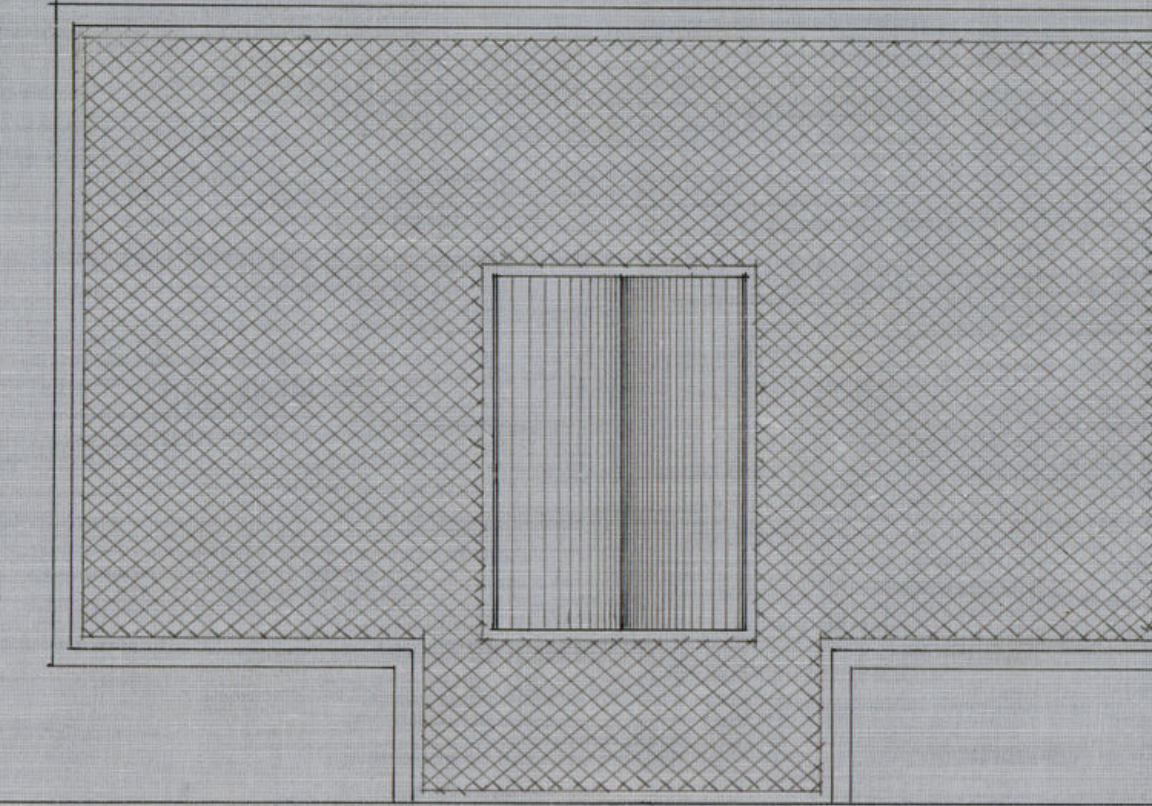


ESCALA 1:200

PABELLÓN SANITARIO
DE AISLAMIENTO

PLANTA - 2ª -



ESCALA 1:100
Madrid Junio de 1929
El Arquitecto

 


Ayuntamiento de Madrid

PABELLÓN SANITARIO
DE AISLAMIENTO

Escala 1:100
Madrid Junio de 1929
El Arquitecto

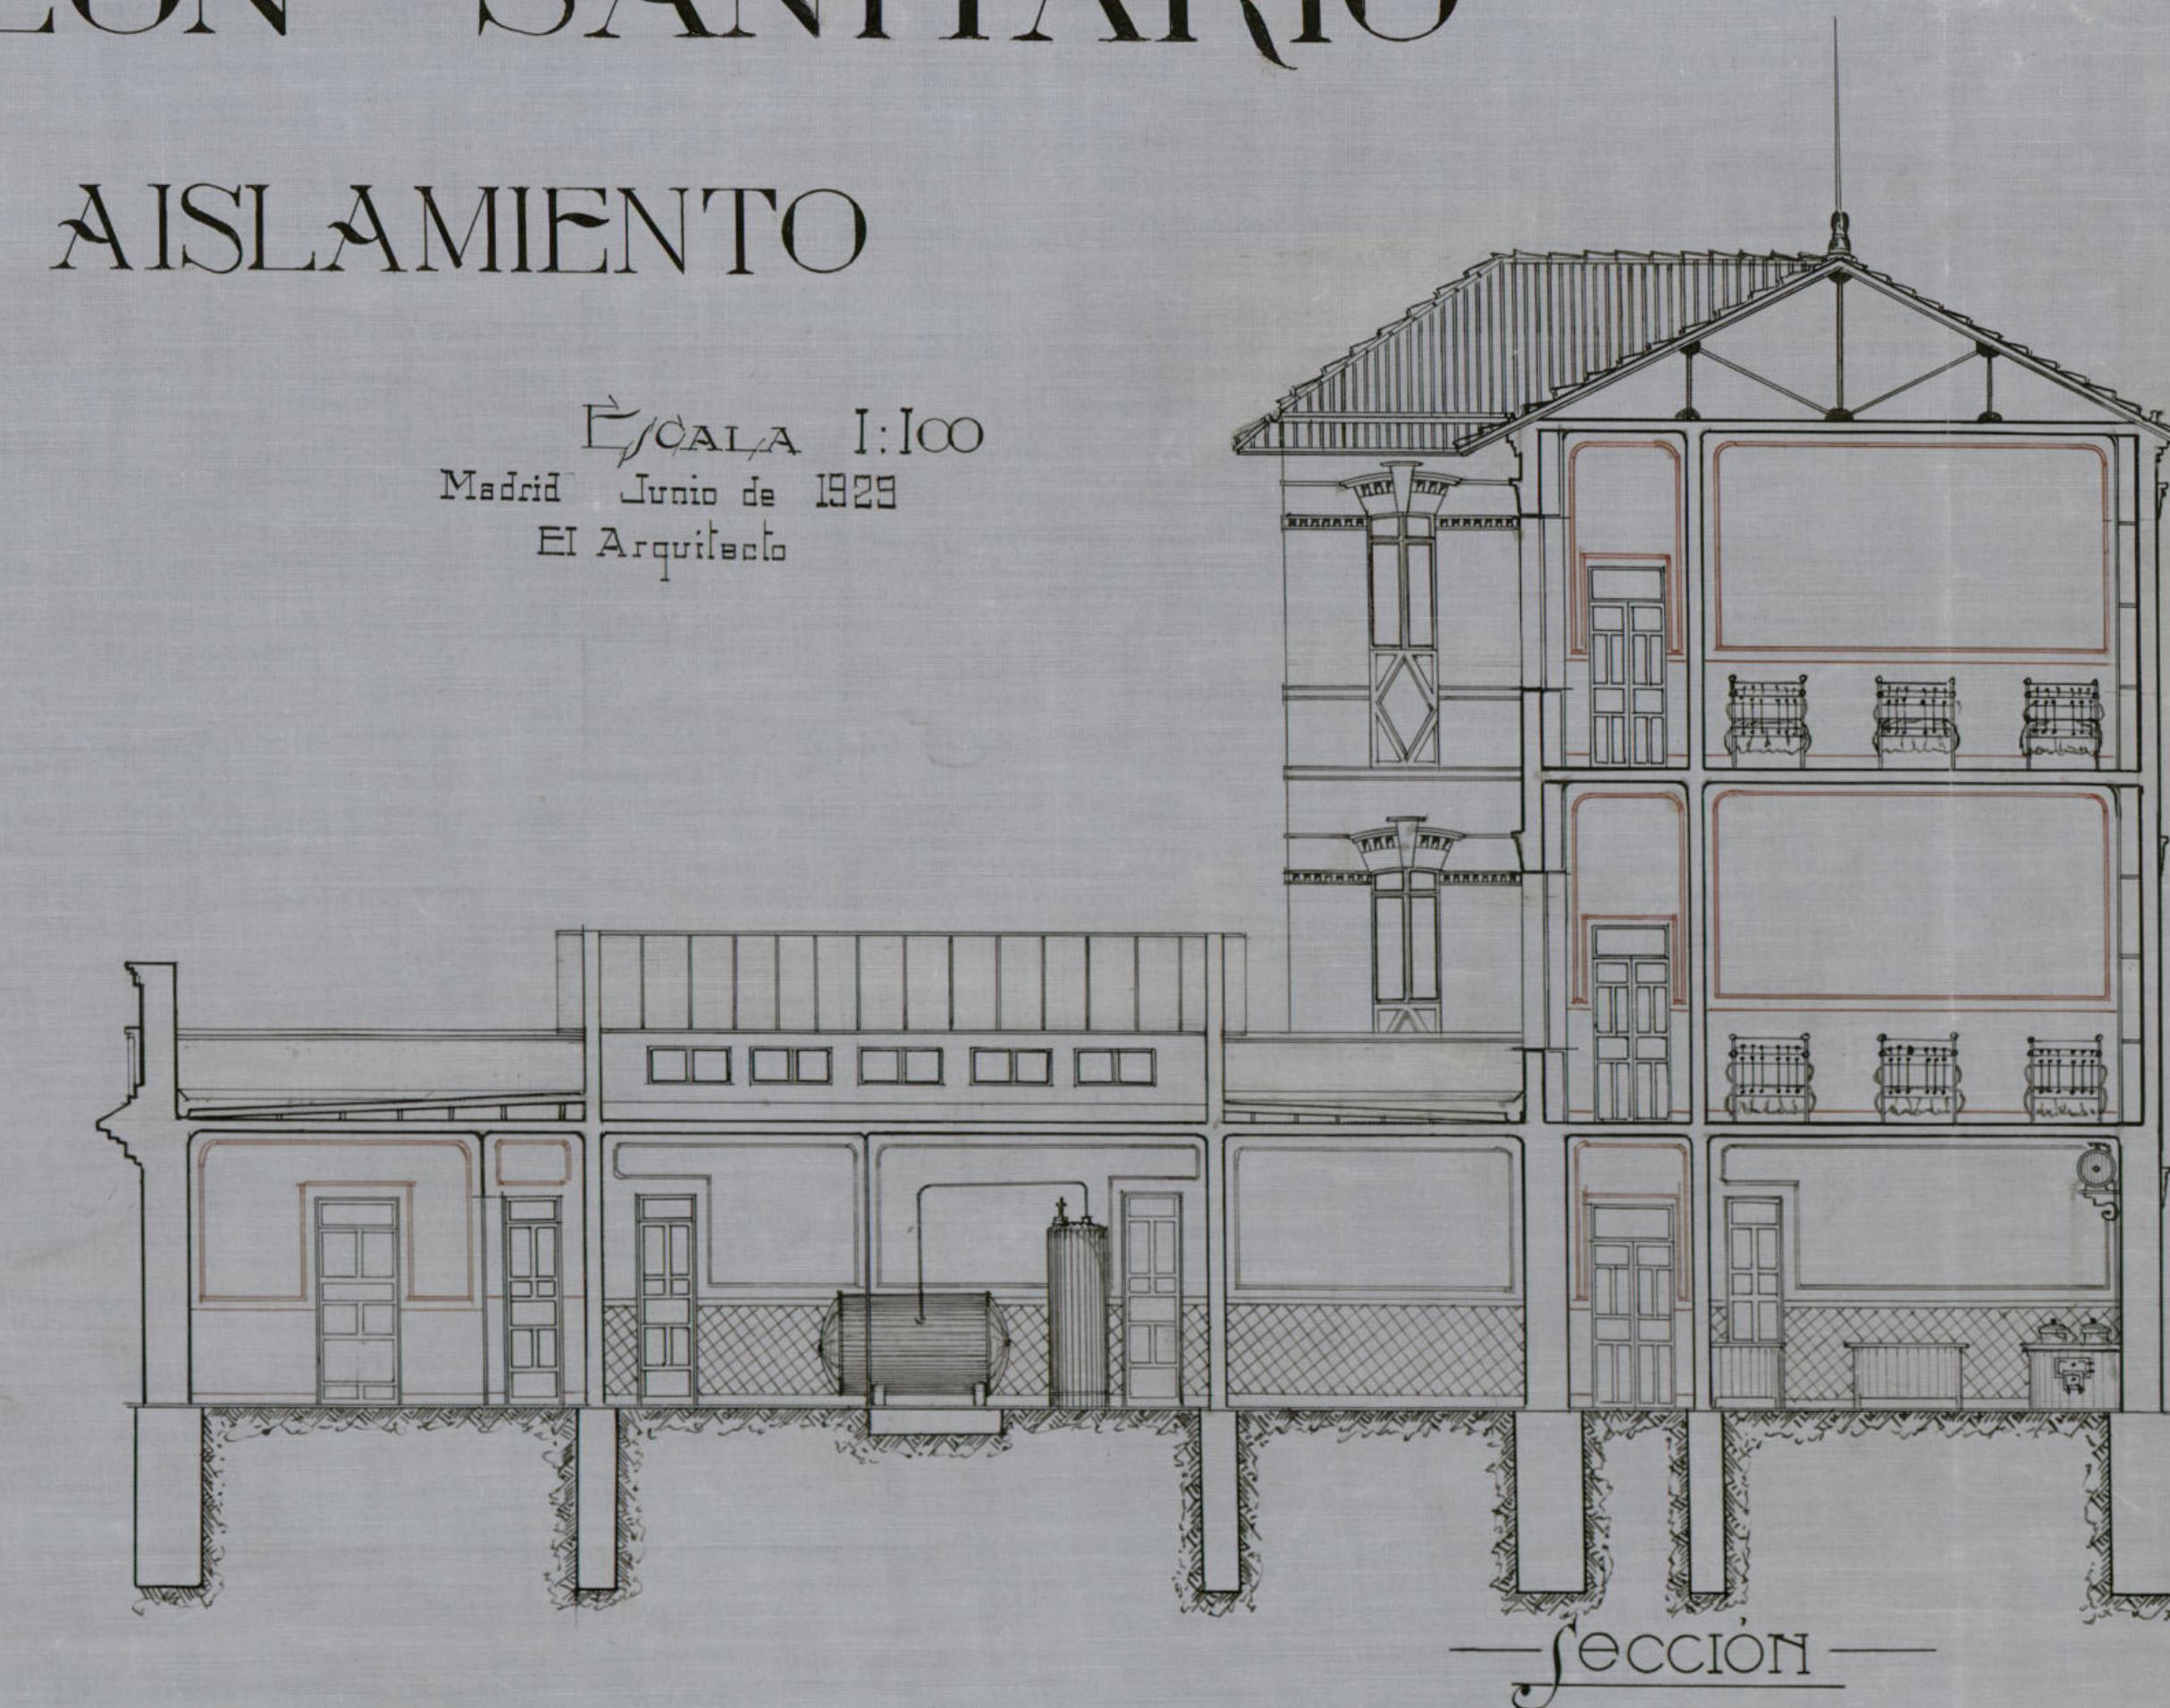 

LONGITUDINAL
SCALE 1:500

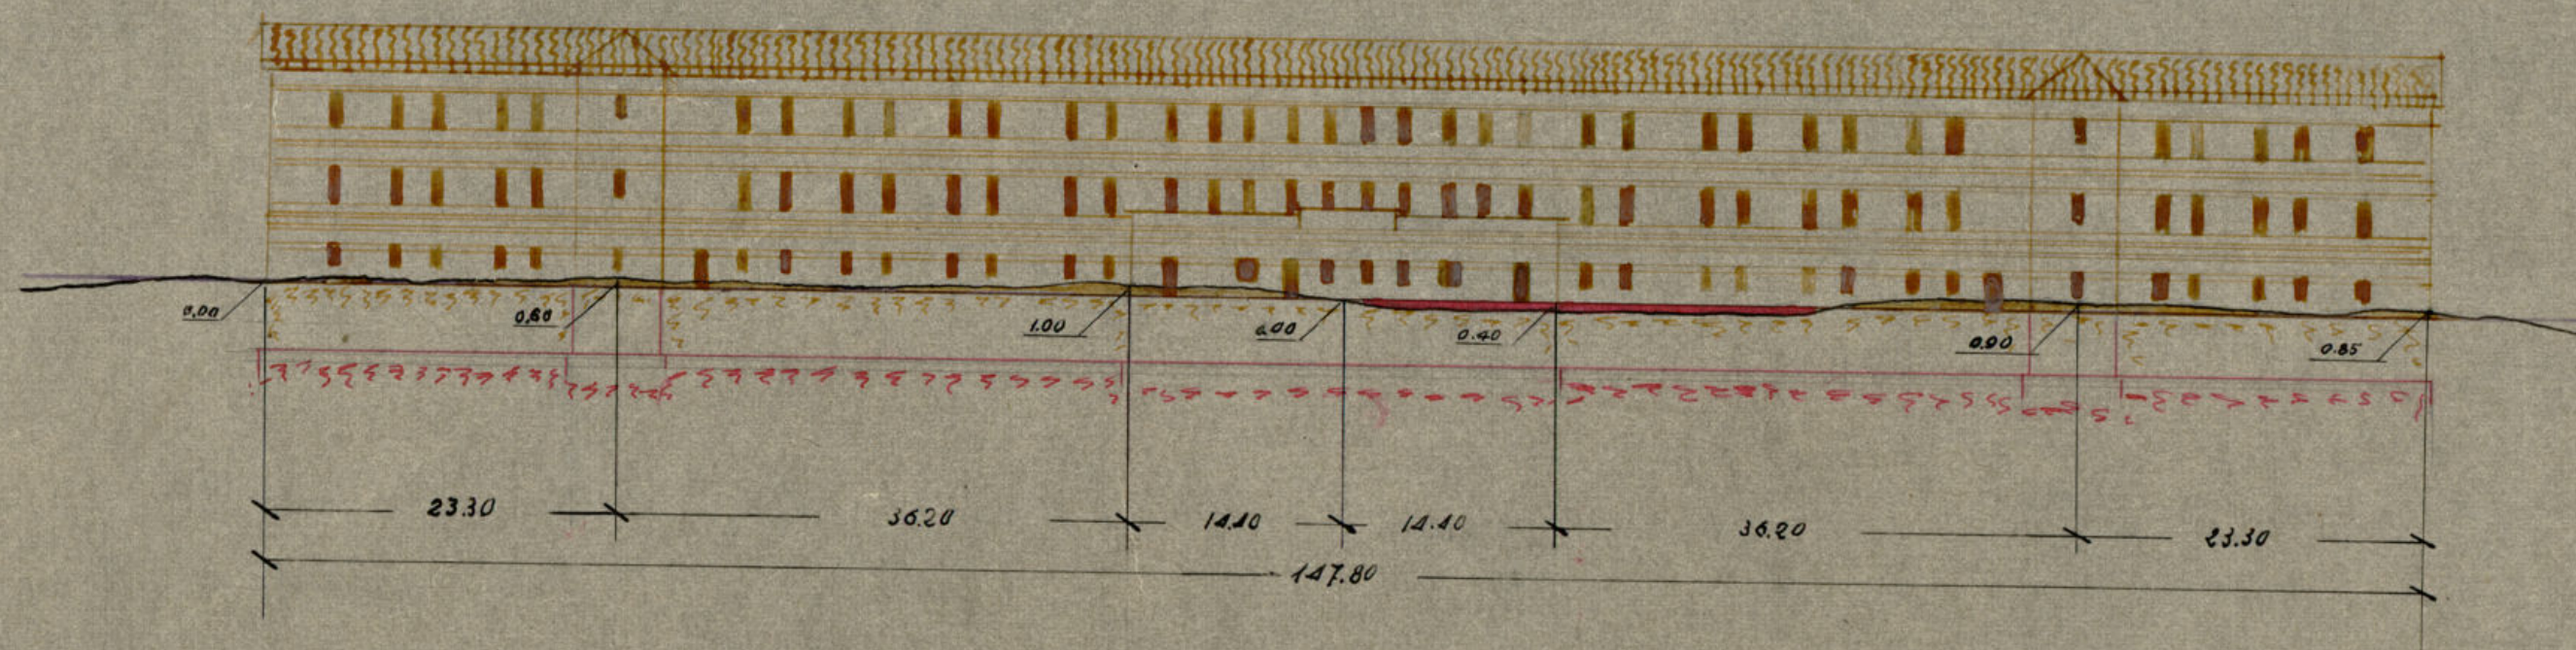

Ayuntamiento de Madrid