


Parque Infantil

"Plaza del Marqués de Comillas"

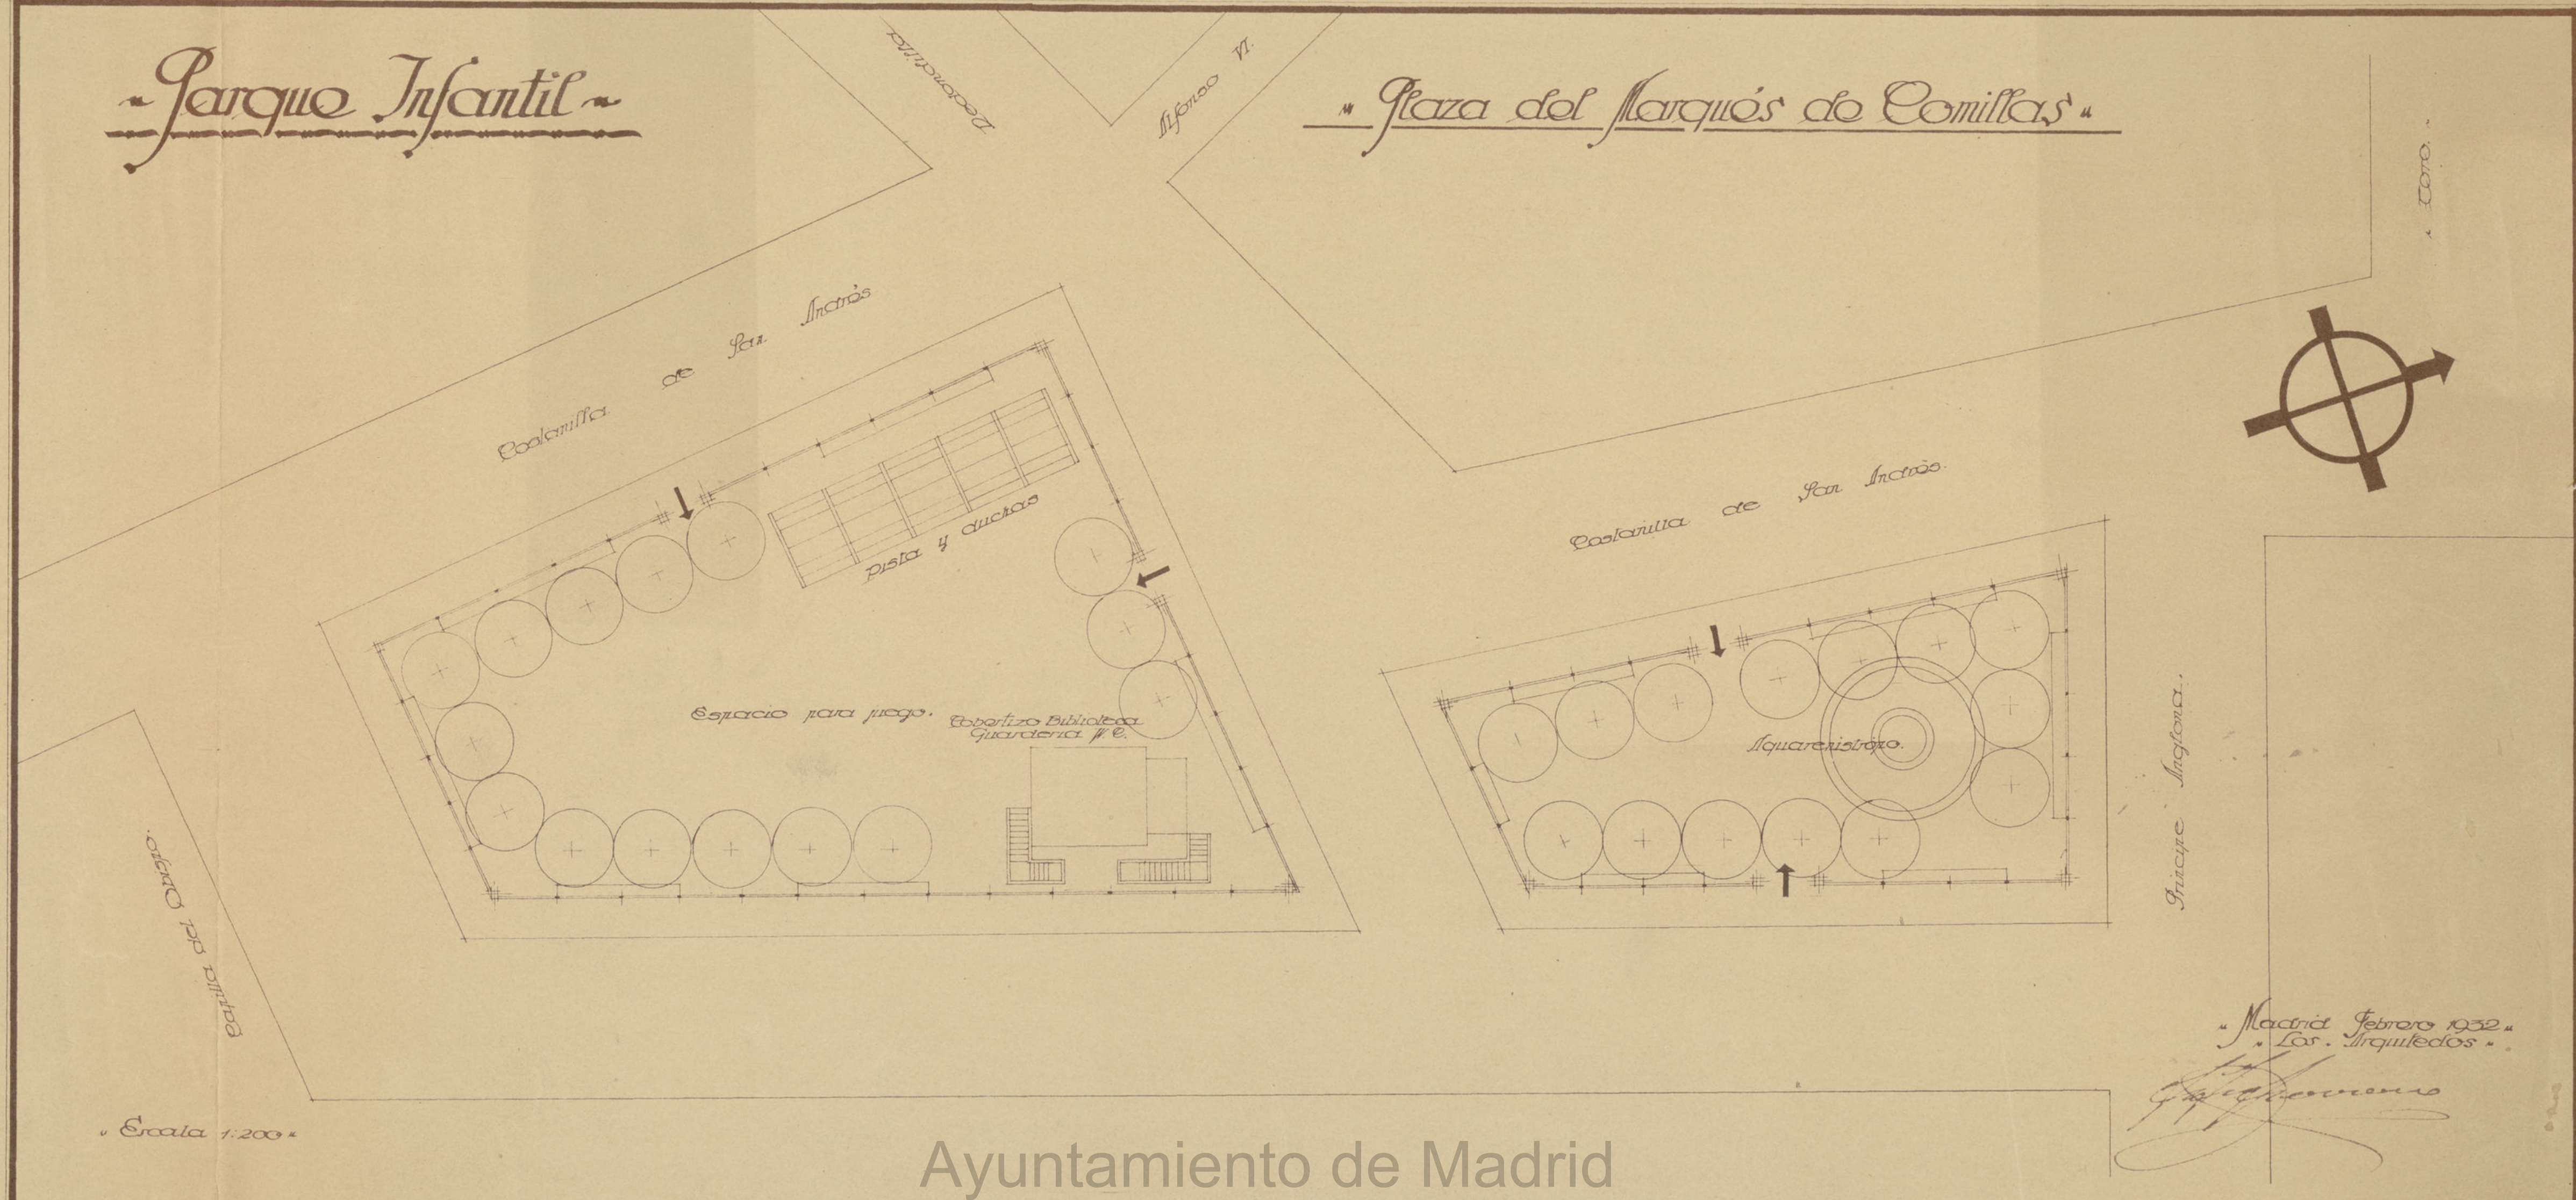

Escala 1:200

Ayuntamiento de Madrid

"Madrid Febrero 1932"
"Los Arquitectos"


[Signature]

"Parque Infantil"

"Muro de corramiento"

"Alzado"

"Seccion"

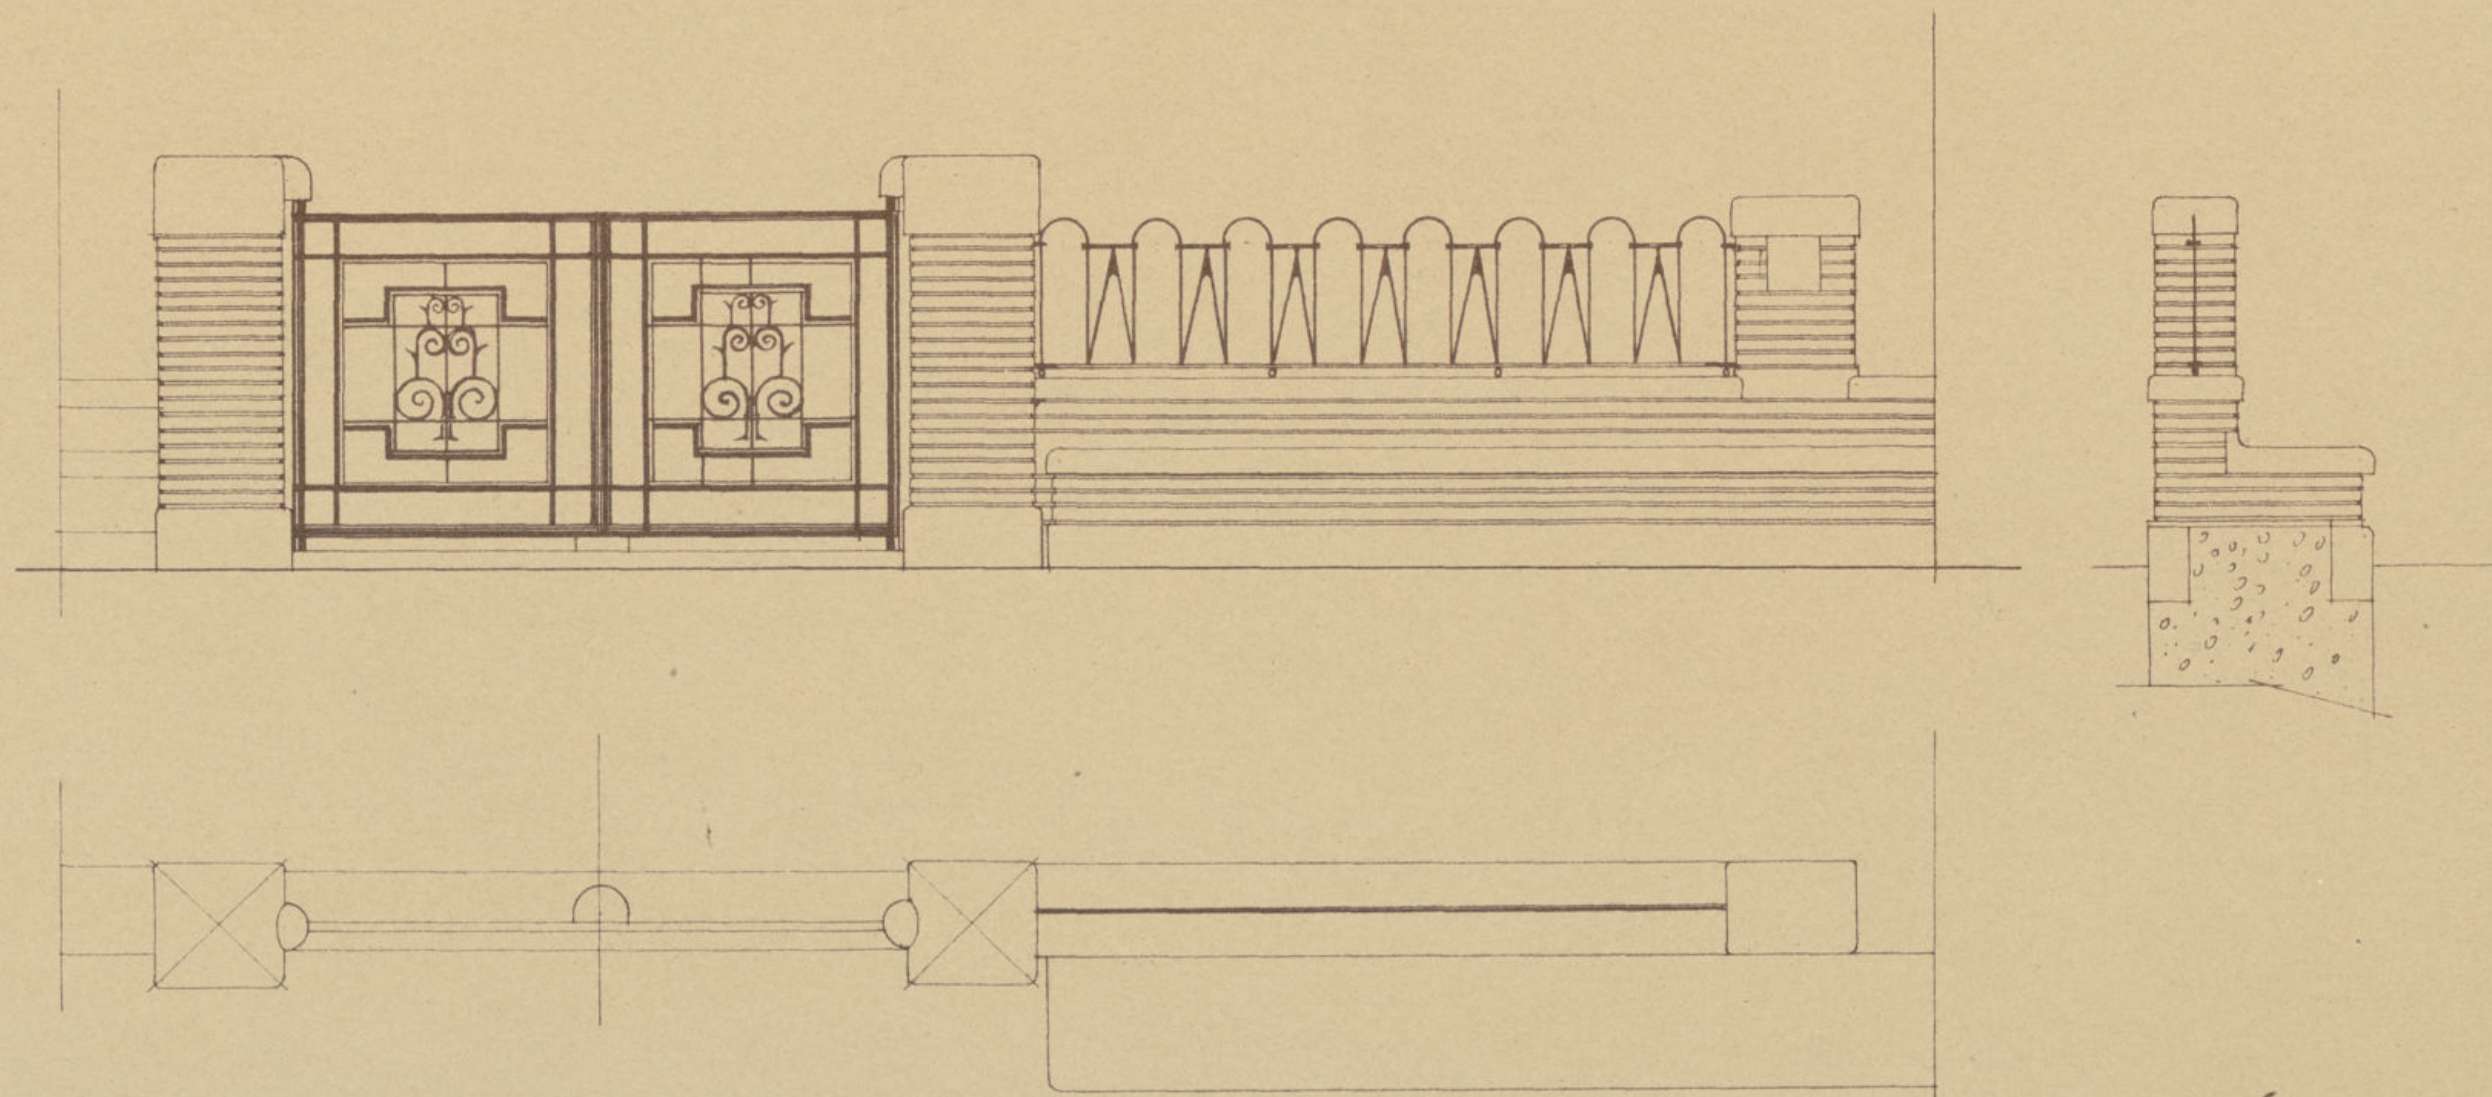

"Escala 1:25"

"Planta"




"Madrid Febrero 1932"
"Los Arquitectos"

[Signature]

Ayuntamiento de Madrid

"Parque Infantil"

"Balancin"

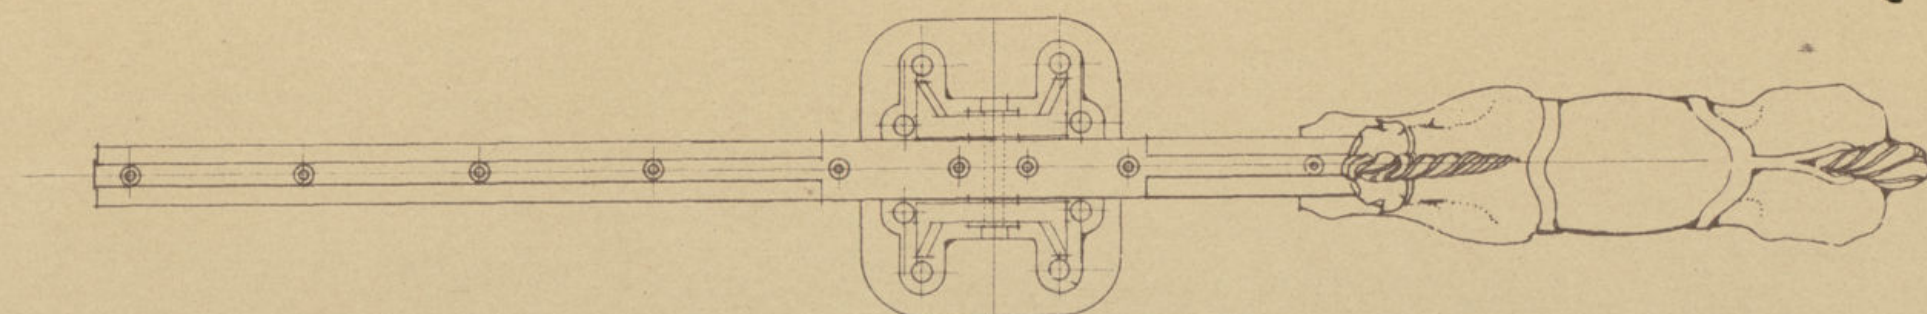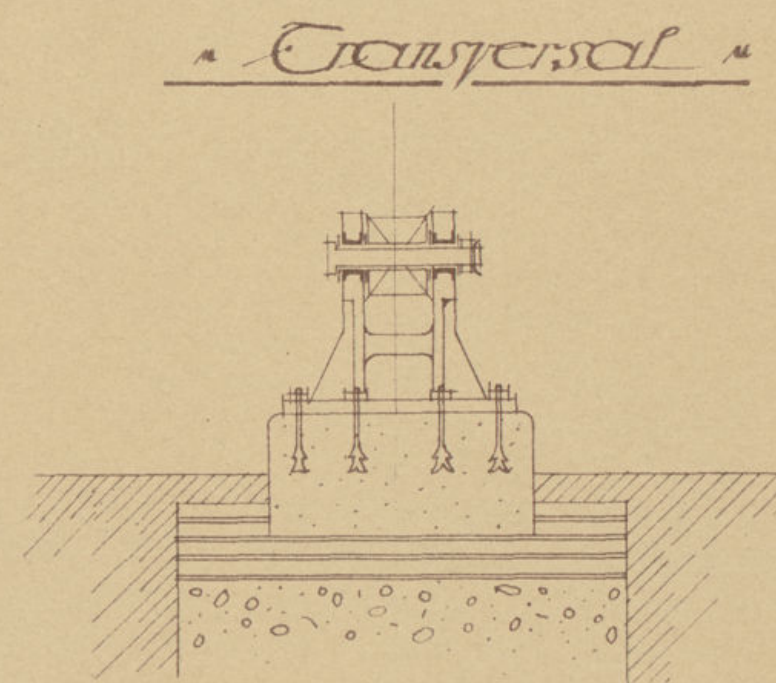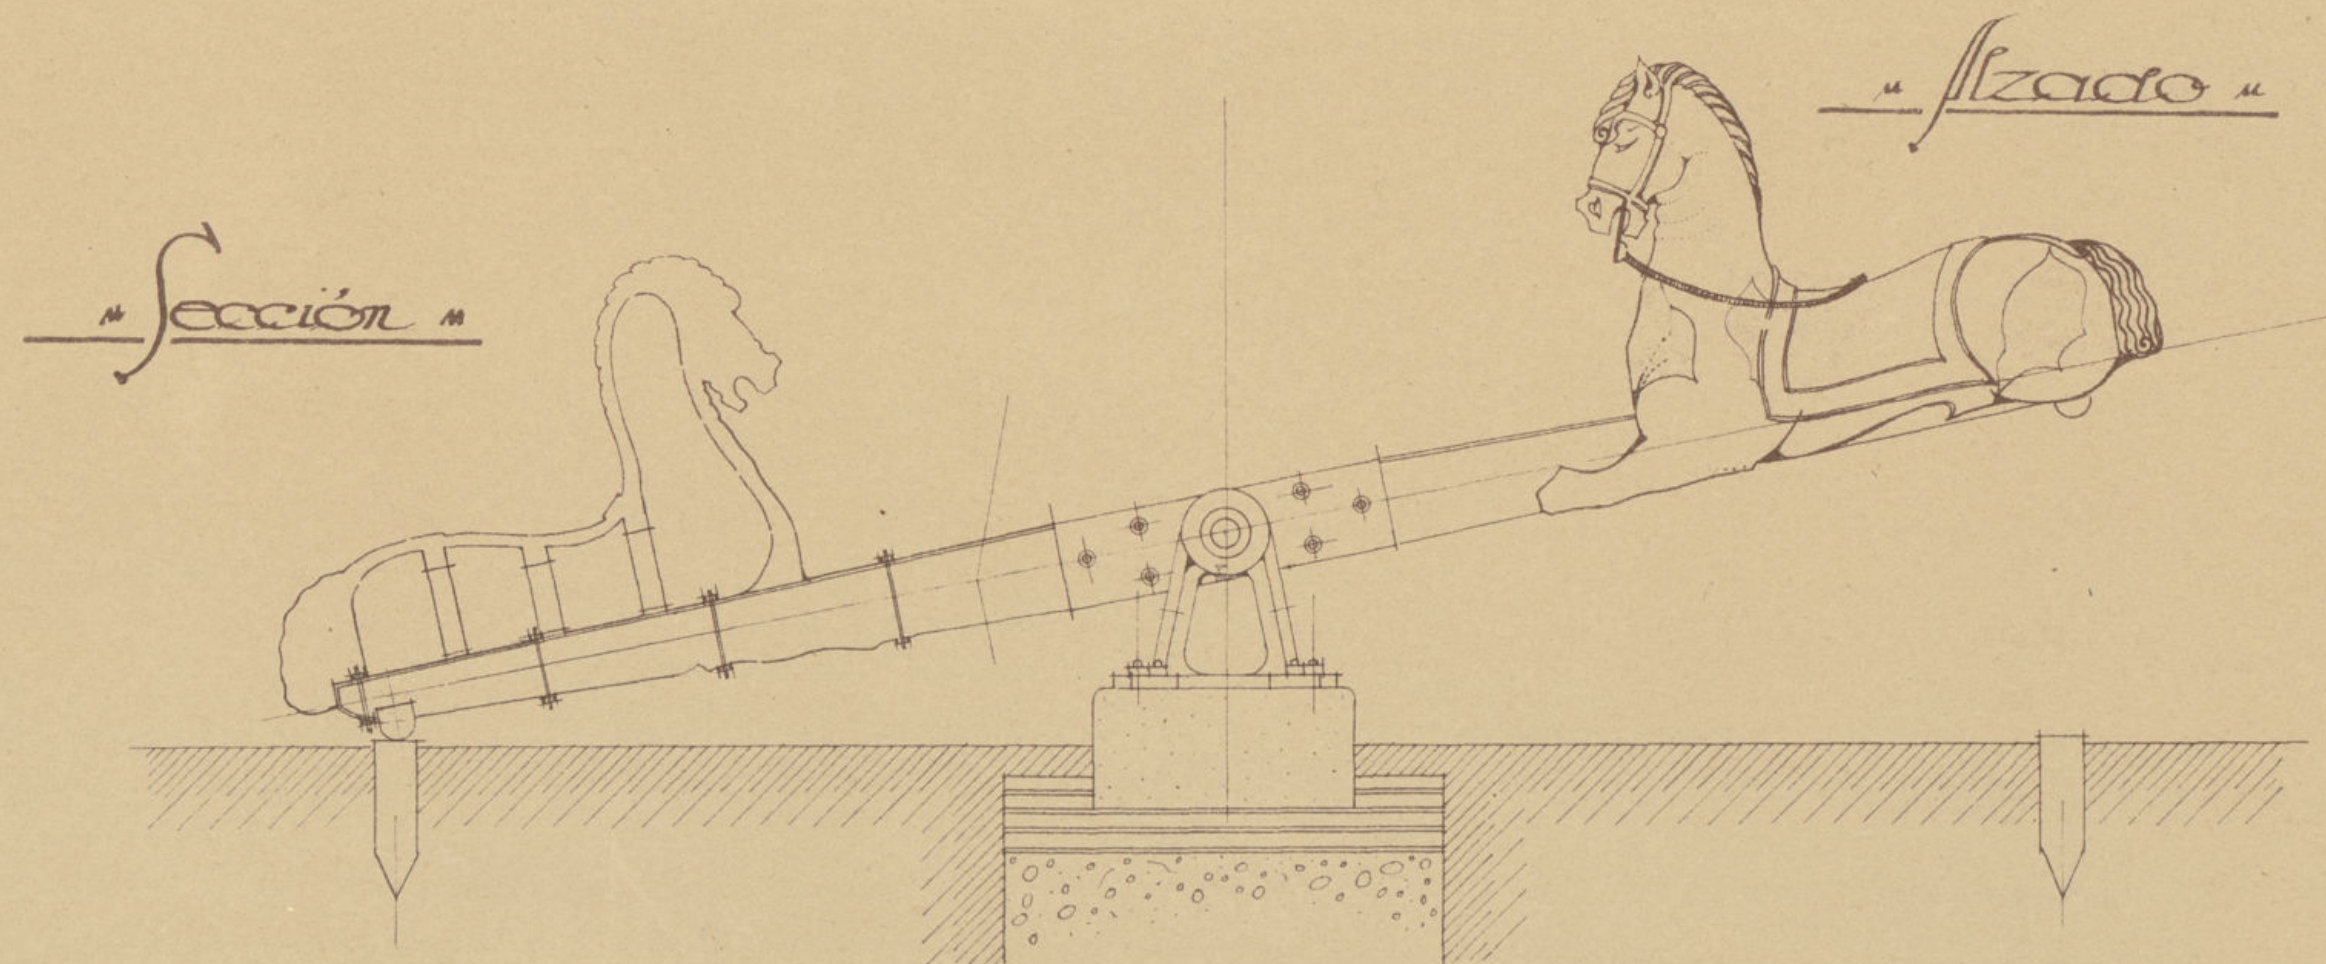

"Escala 1:25"

"Planta"


"Madrid febrero 1932"
"Los Arquitectos."

Handwritten signature and notes.

Ayuntamiento de Madrid


"Parque Infantil"

"Pista de juegos y duchas"

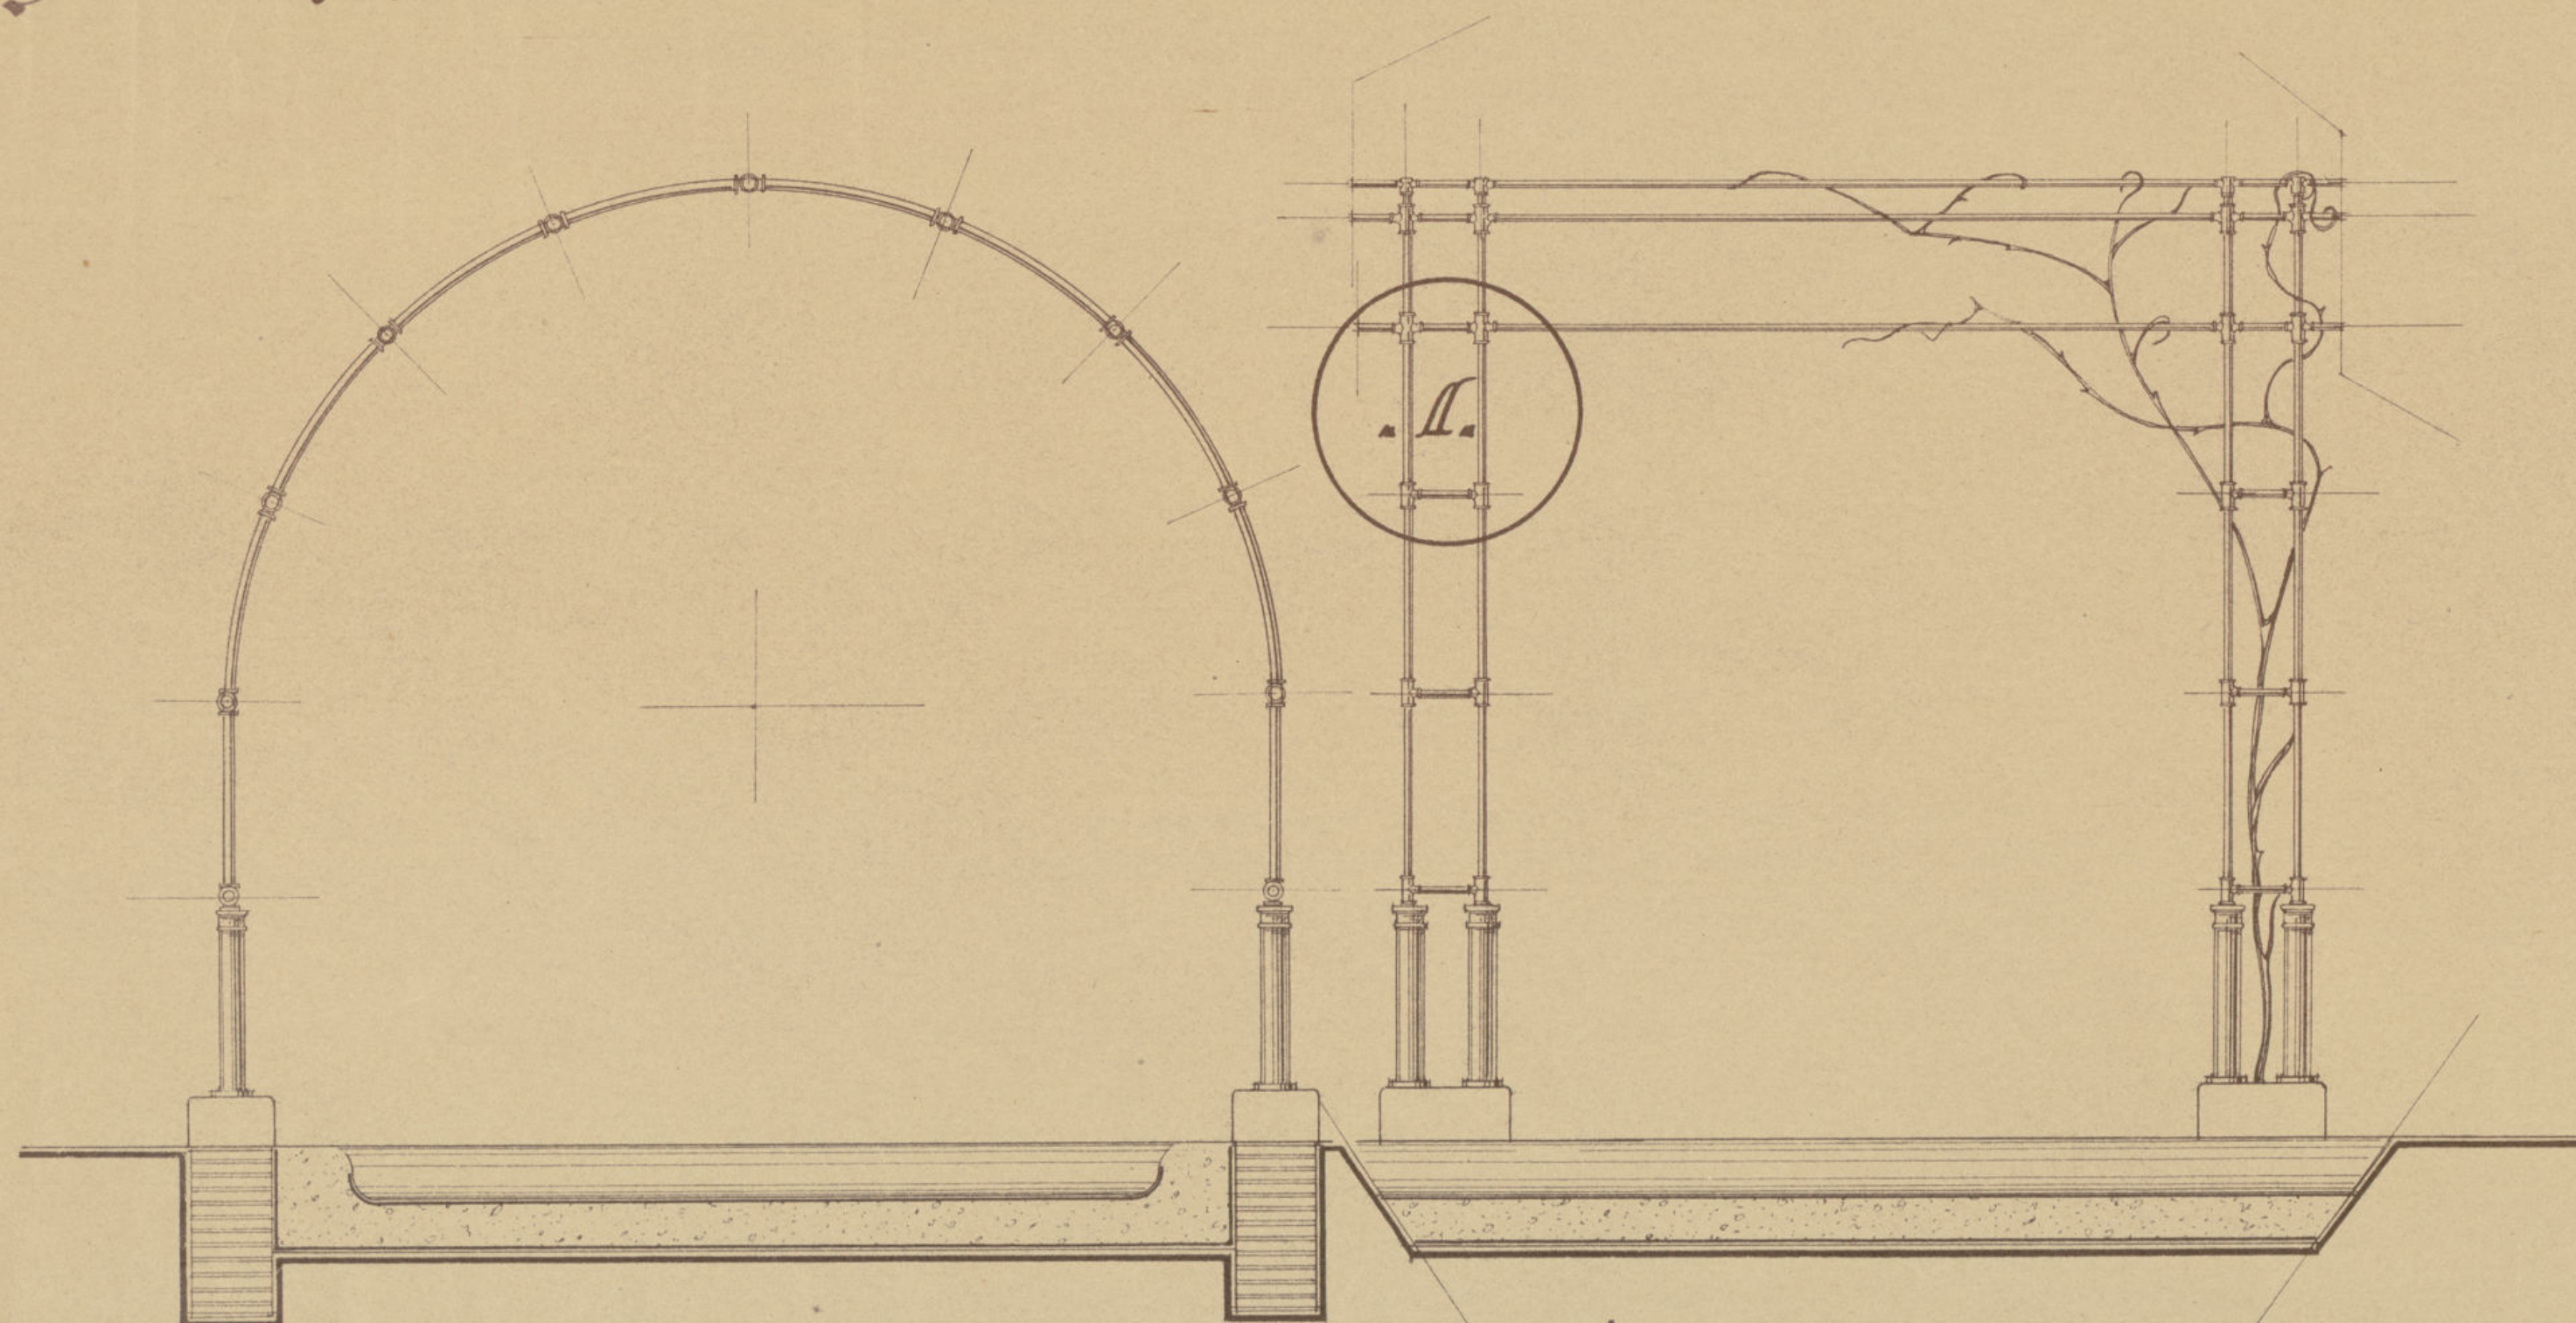

"Sección transversal"

"Secciones longitudinales"

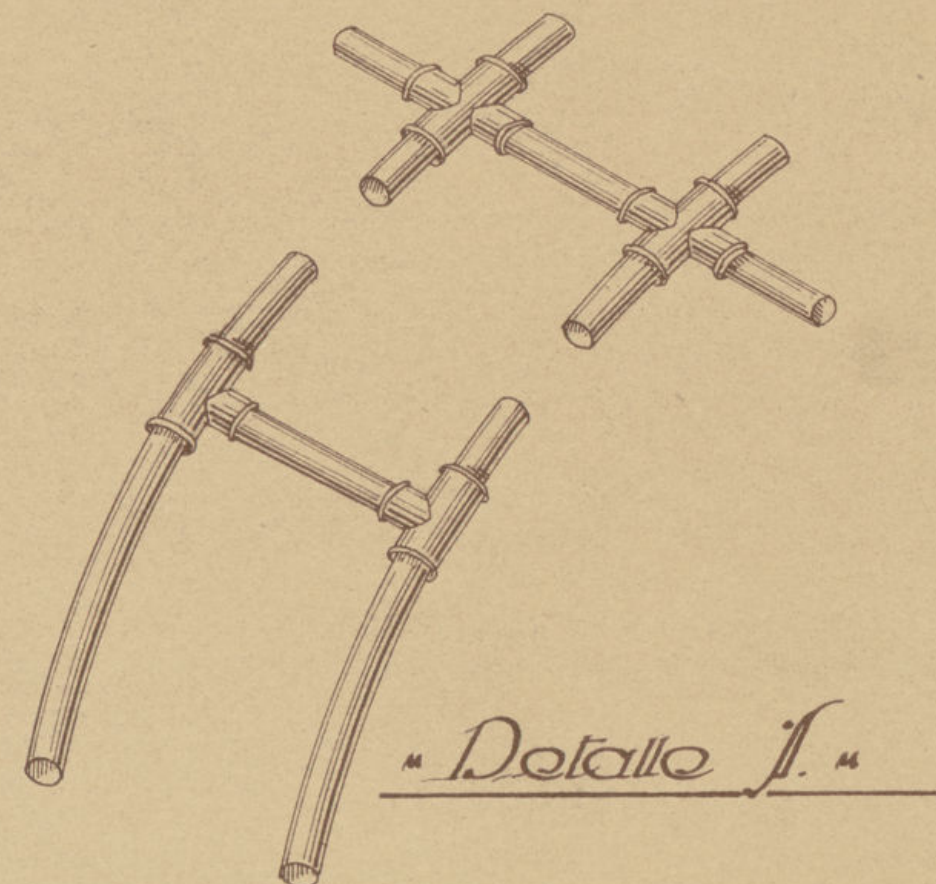

"Detalle A"

"Escala 1:25"

"Madrid febrero 1932"
"Los Arquitectos"



Ayuntamiento de Madrid

"Parque Infantil"

"Squatónistro"

y tú eres más!

"Planta"

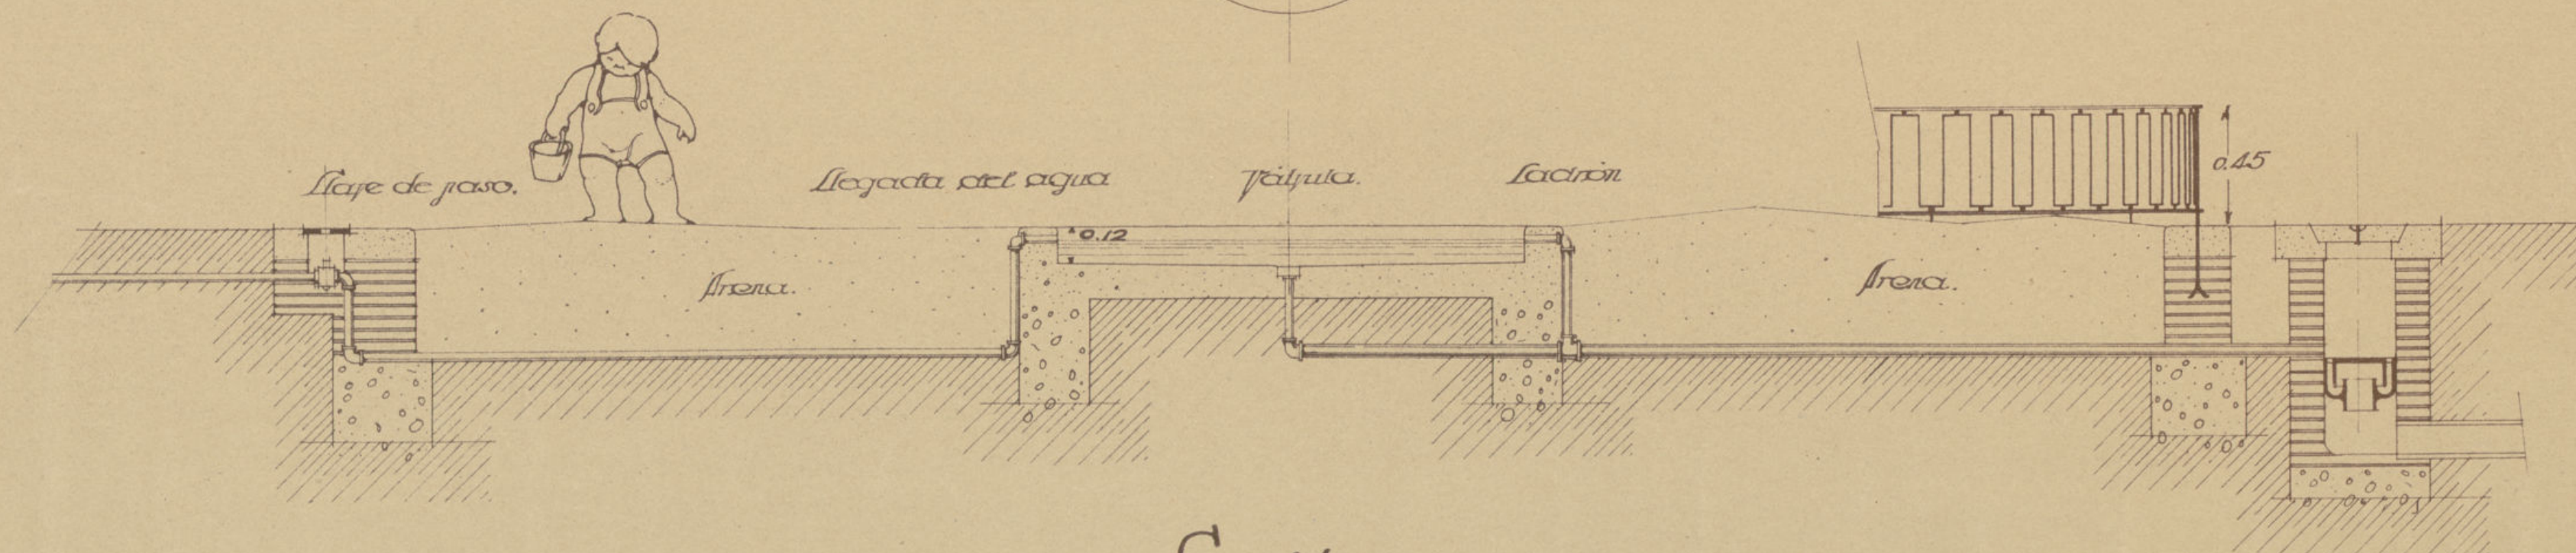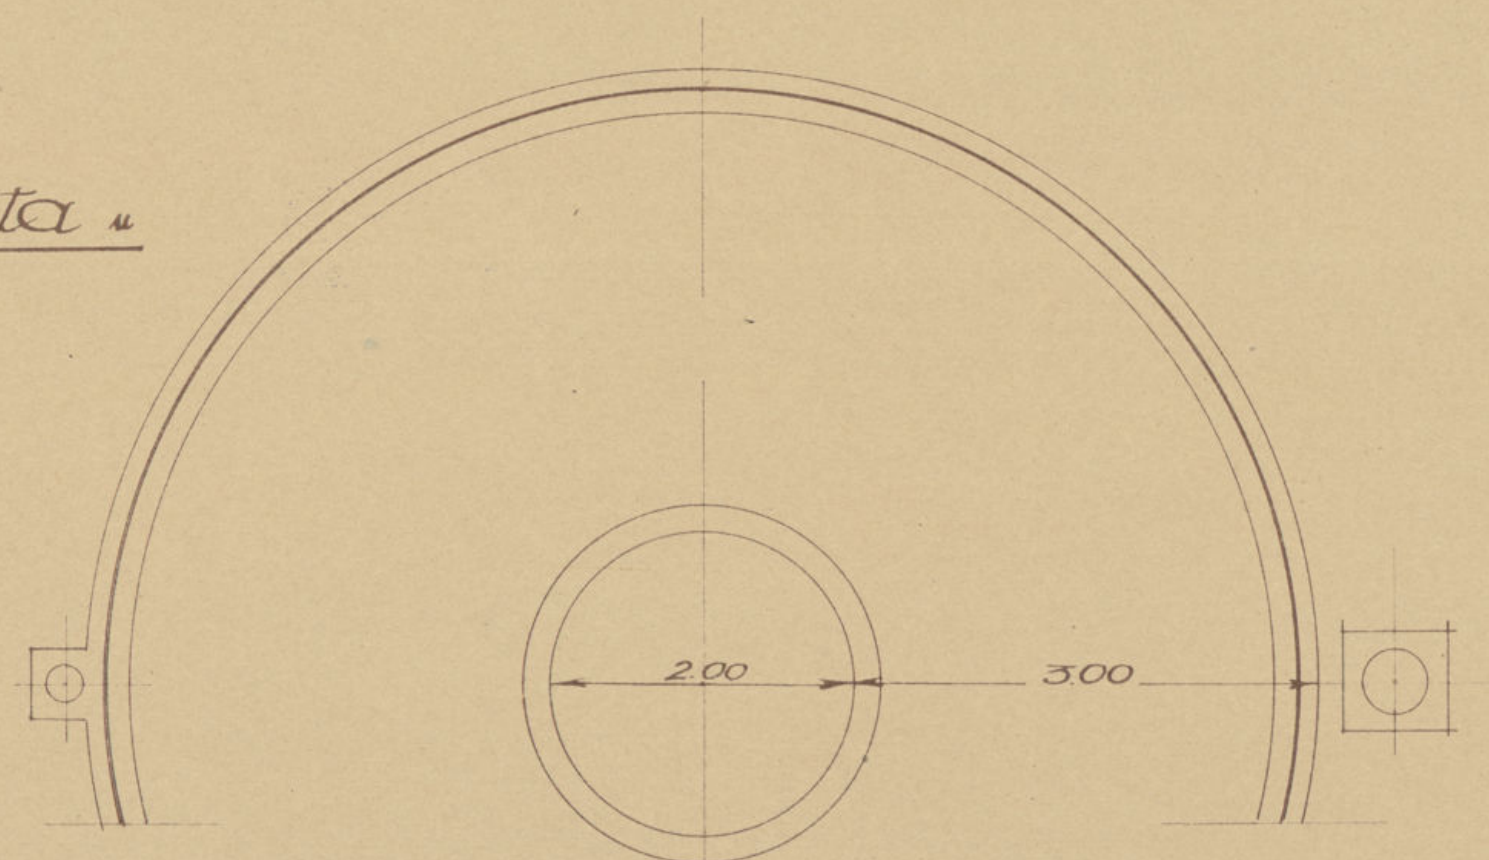


"Sección"

"Escala 1:25."

"Madrid Febrero 1932"
"Los Arquitectos"


Ayuntamiento de Madrid

~ Sección por A.B. ~

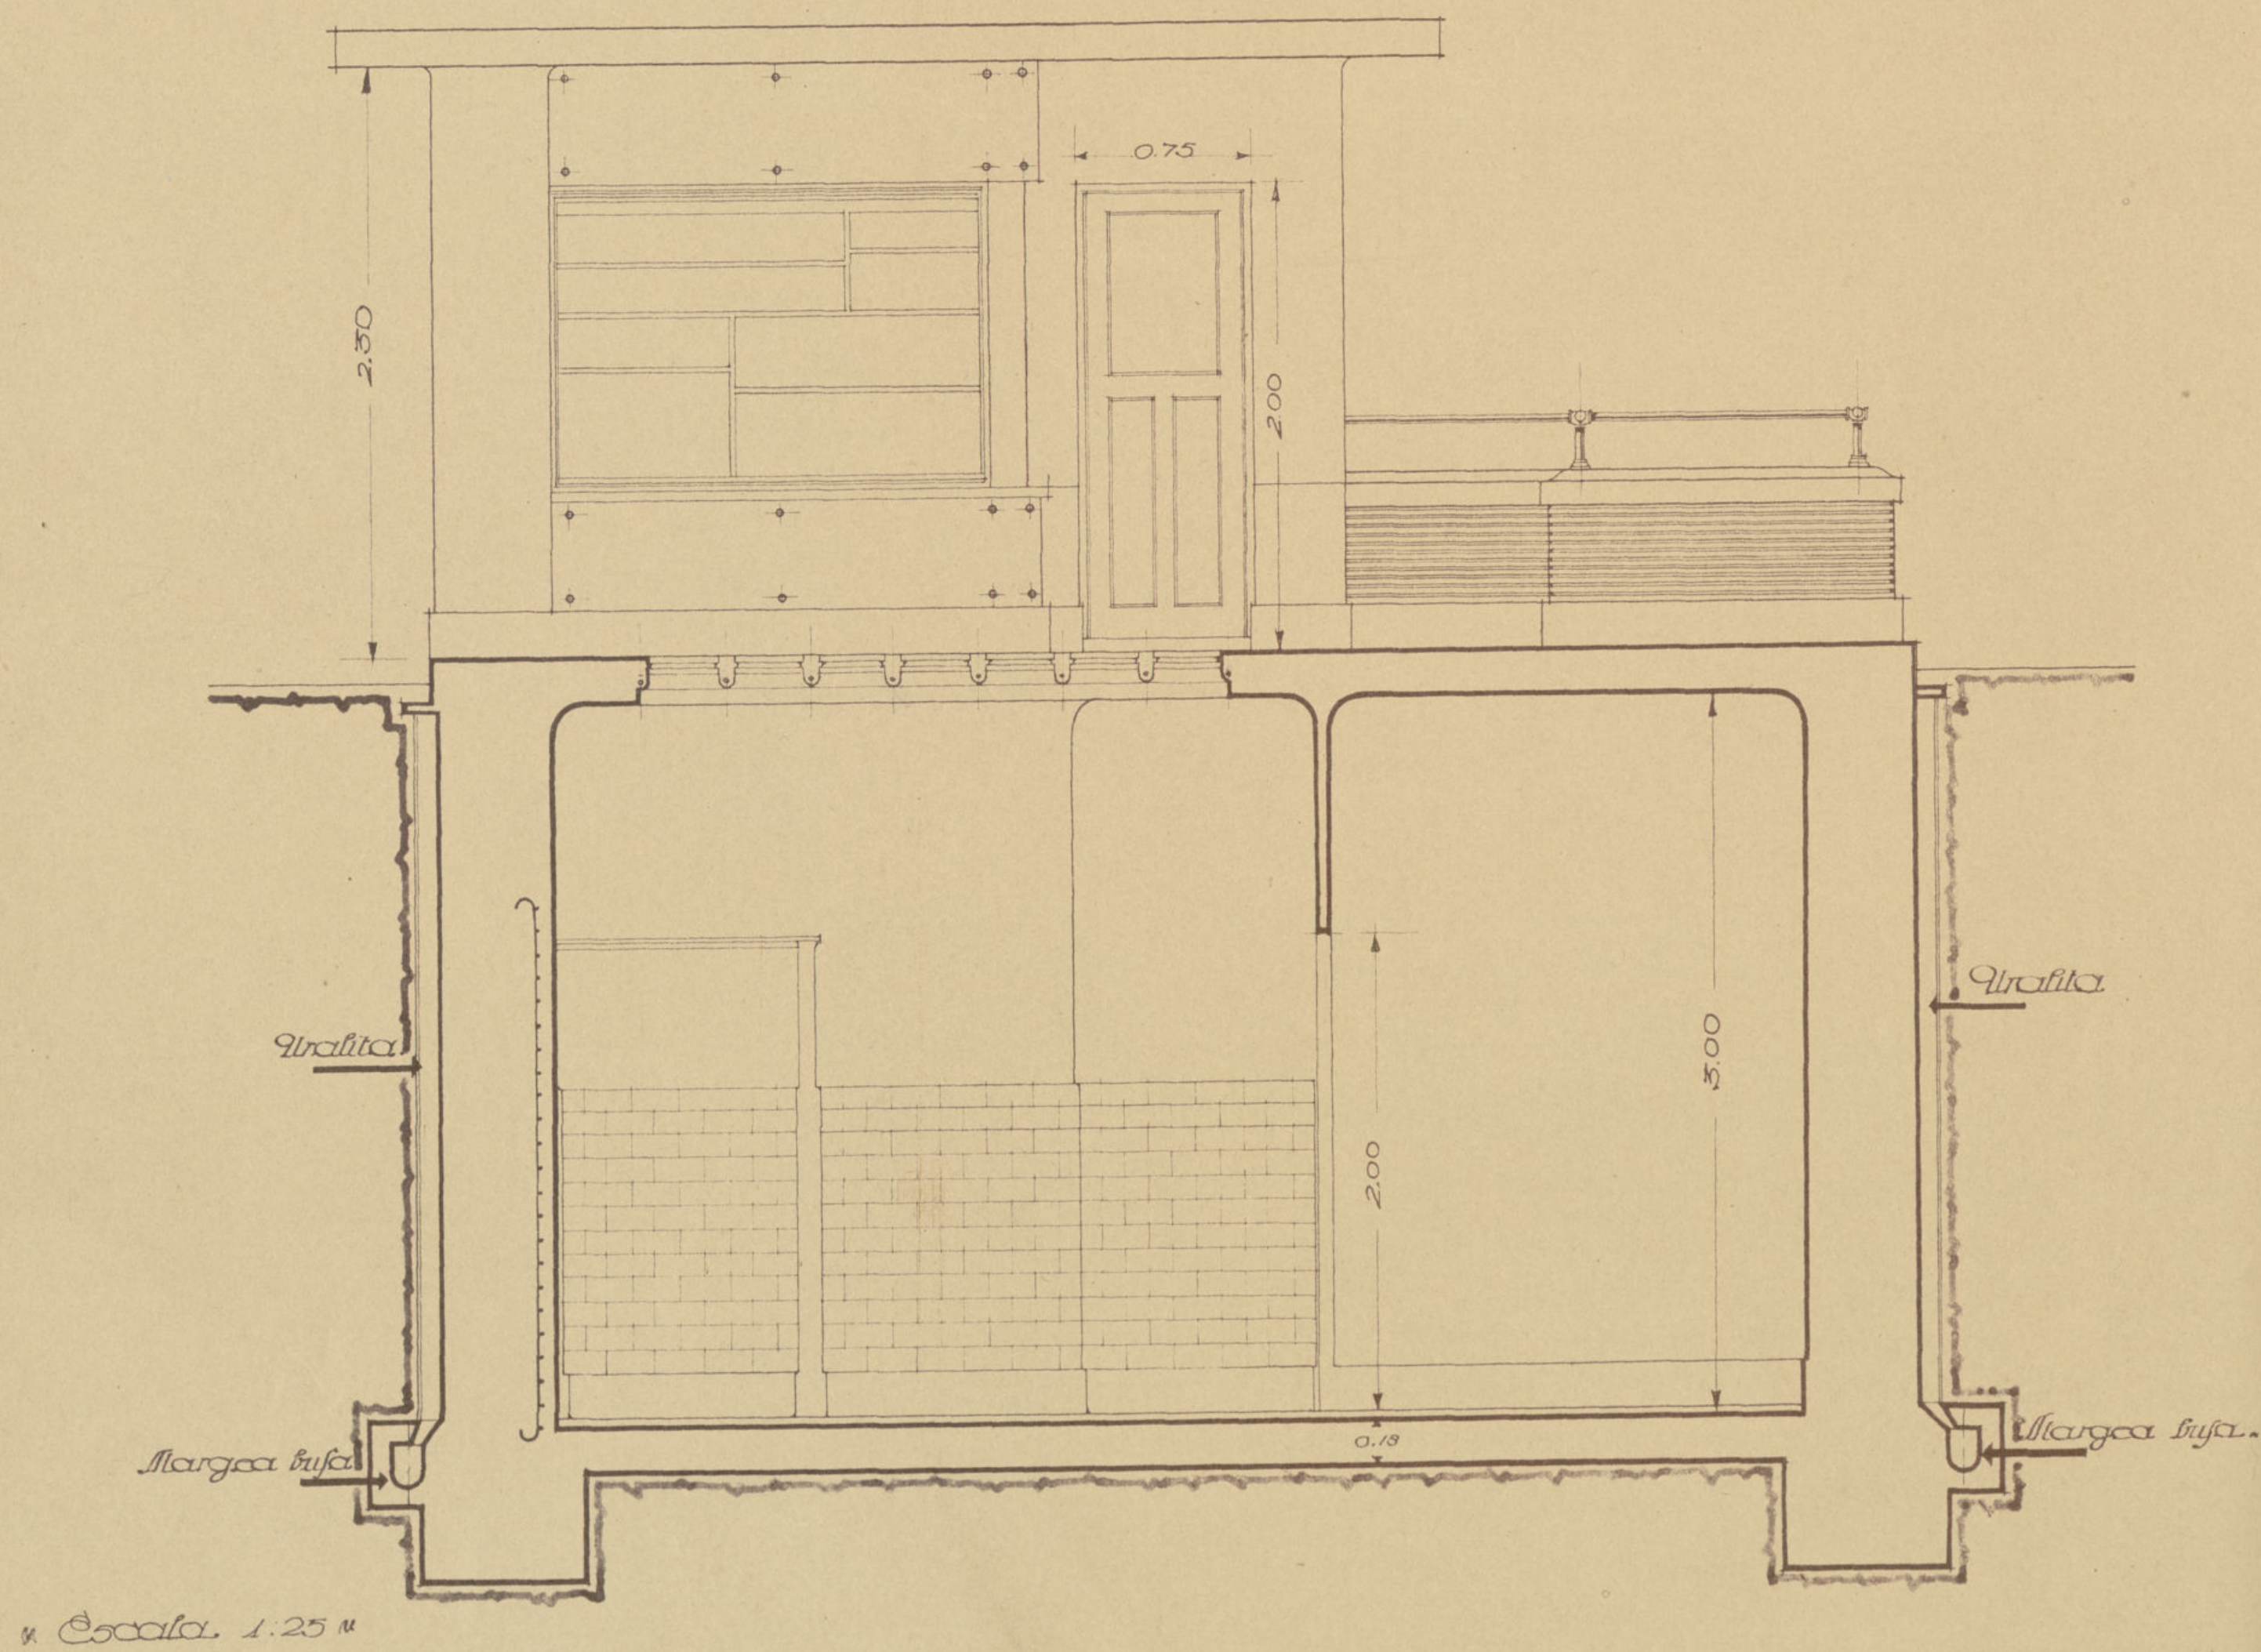

~ Sección por C.D. ~


~ Biblioteca y W.C. ~

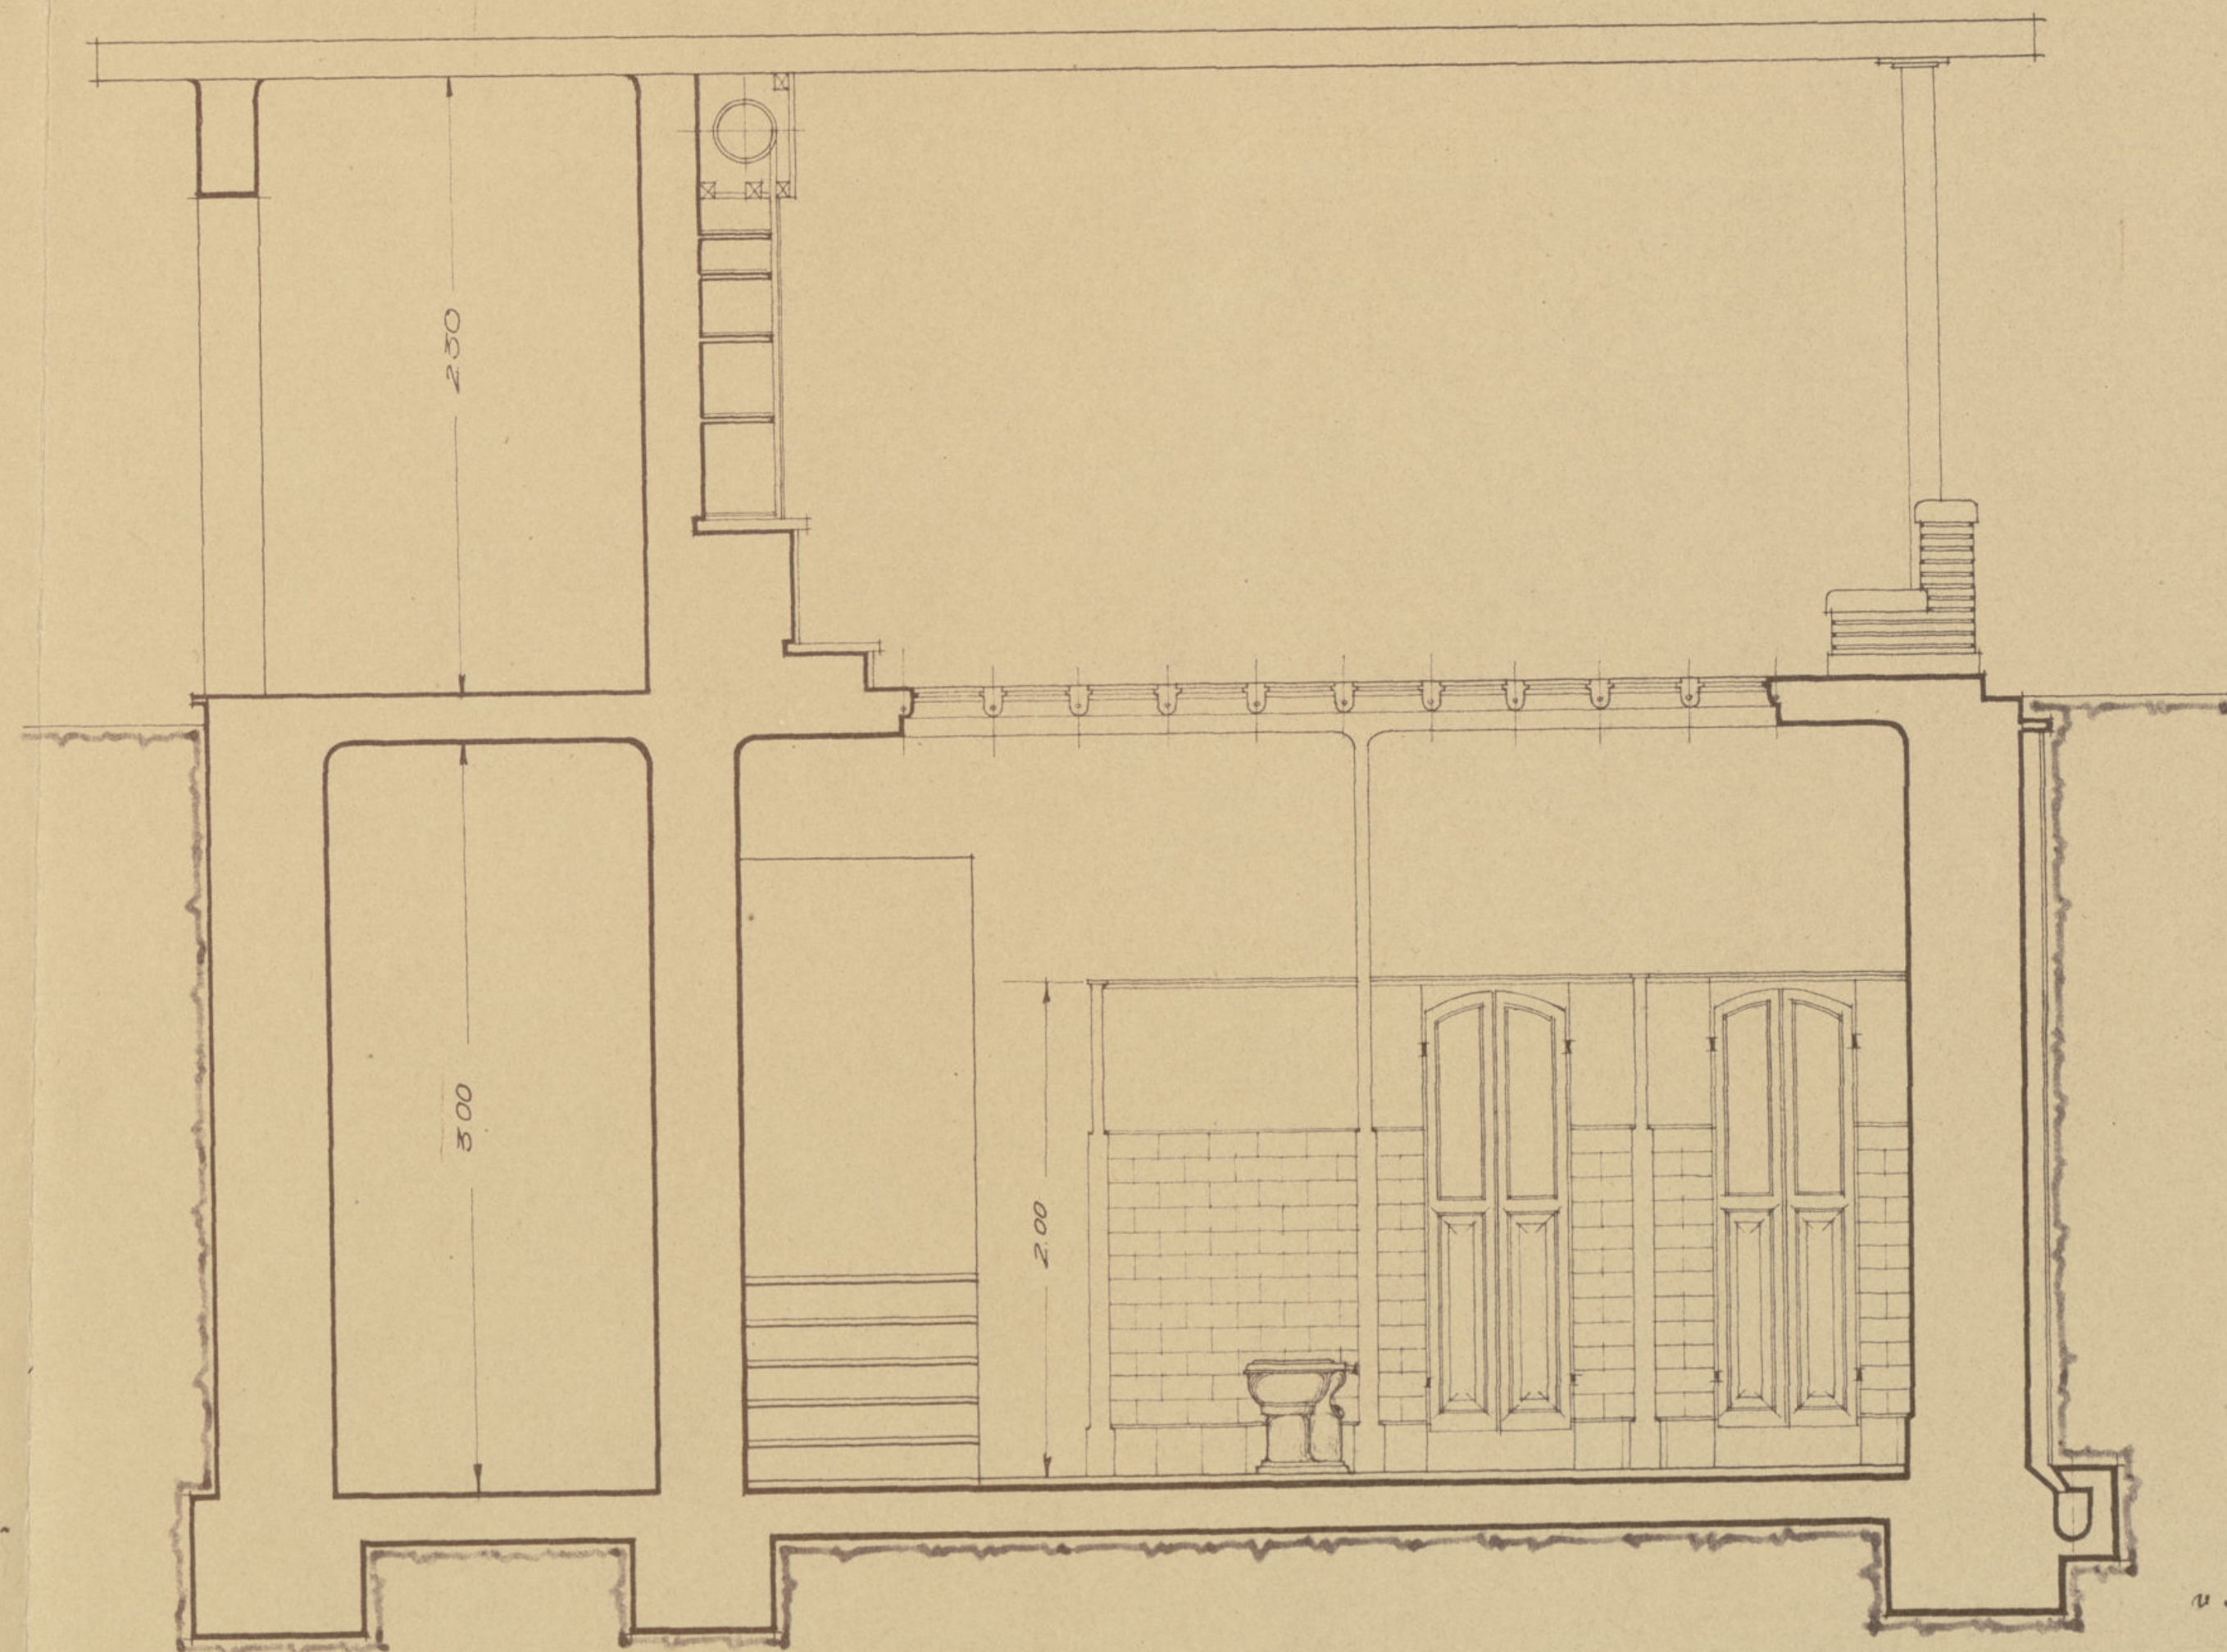

Madrid Junio 1932
El Arquitecto


~ Biblioteca y. W.C ~

~ Alzado Longitudinal ~

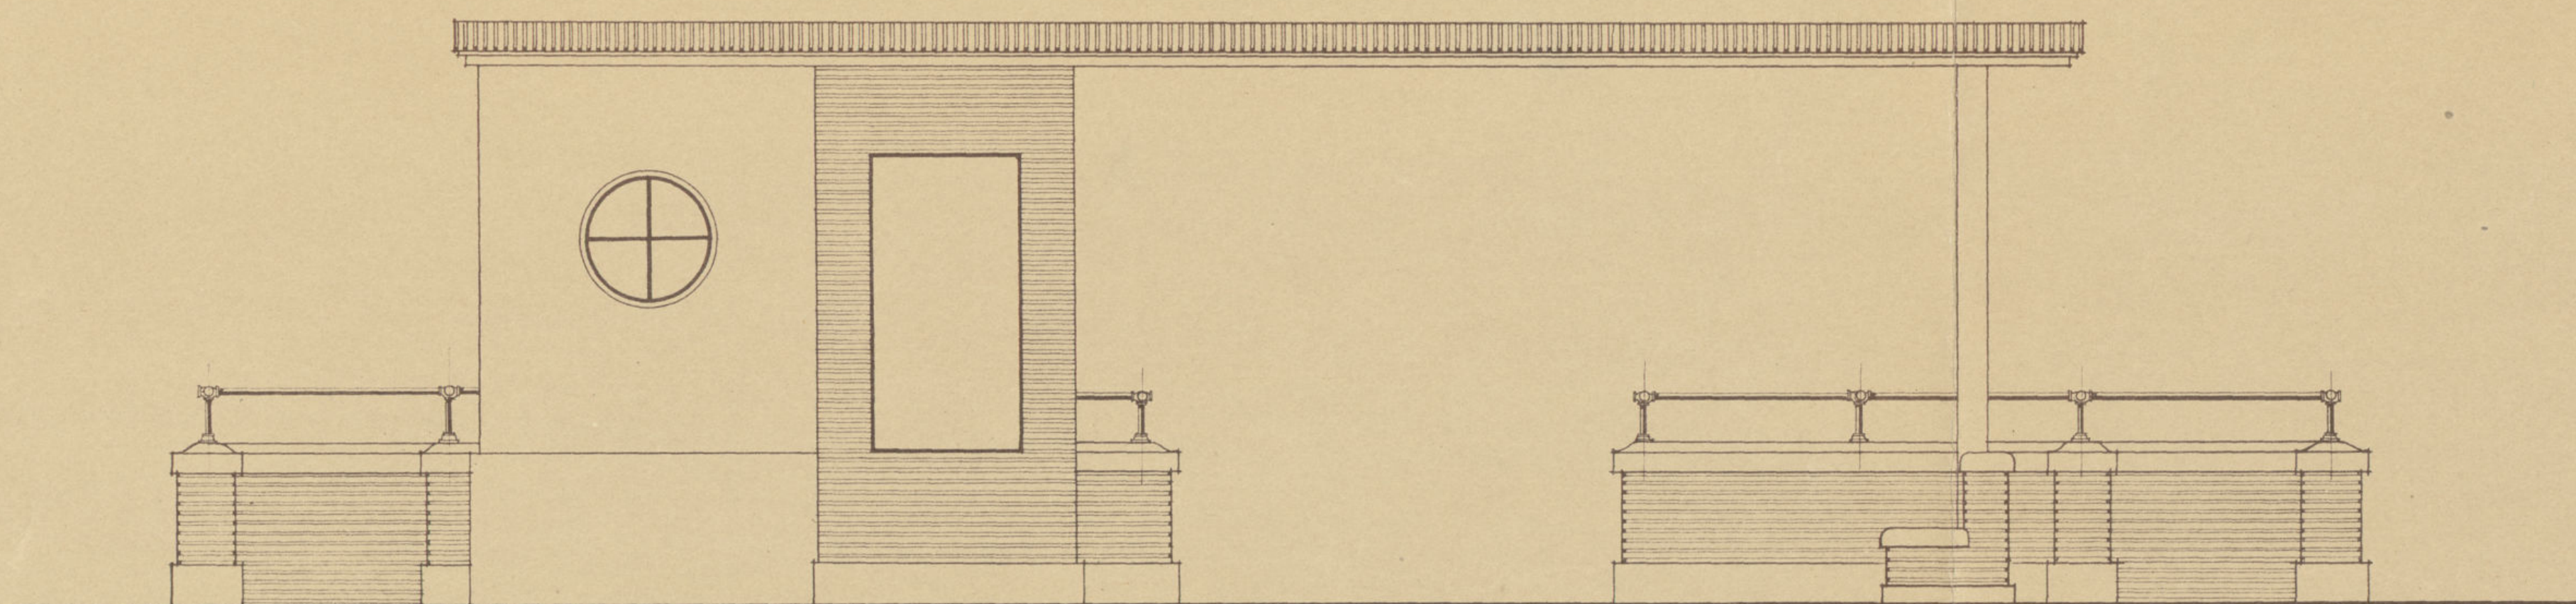

~ Escala 1:25 ~


~ Alzado Lateral ~

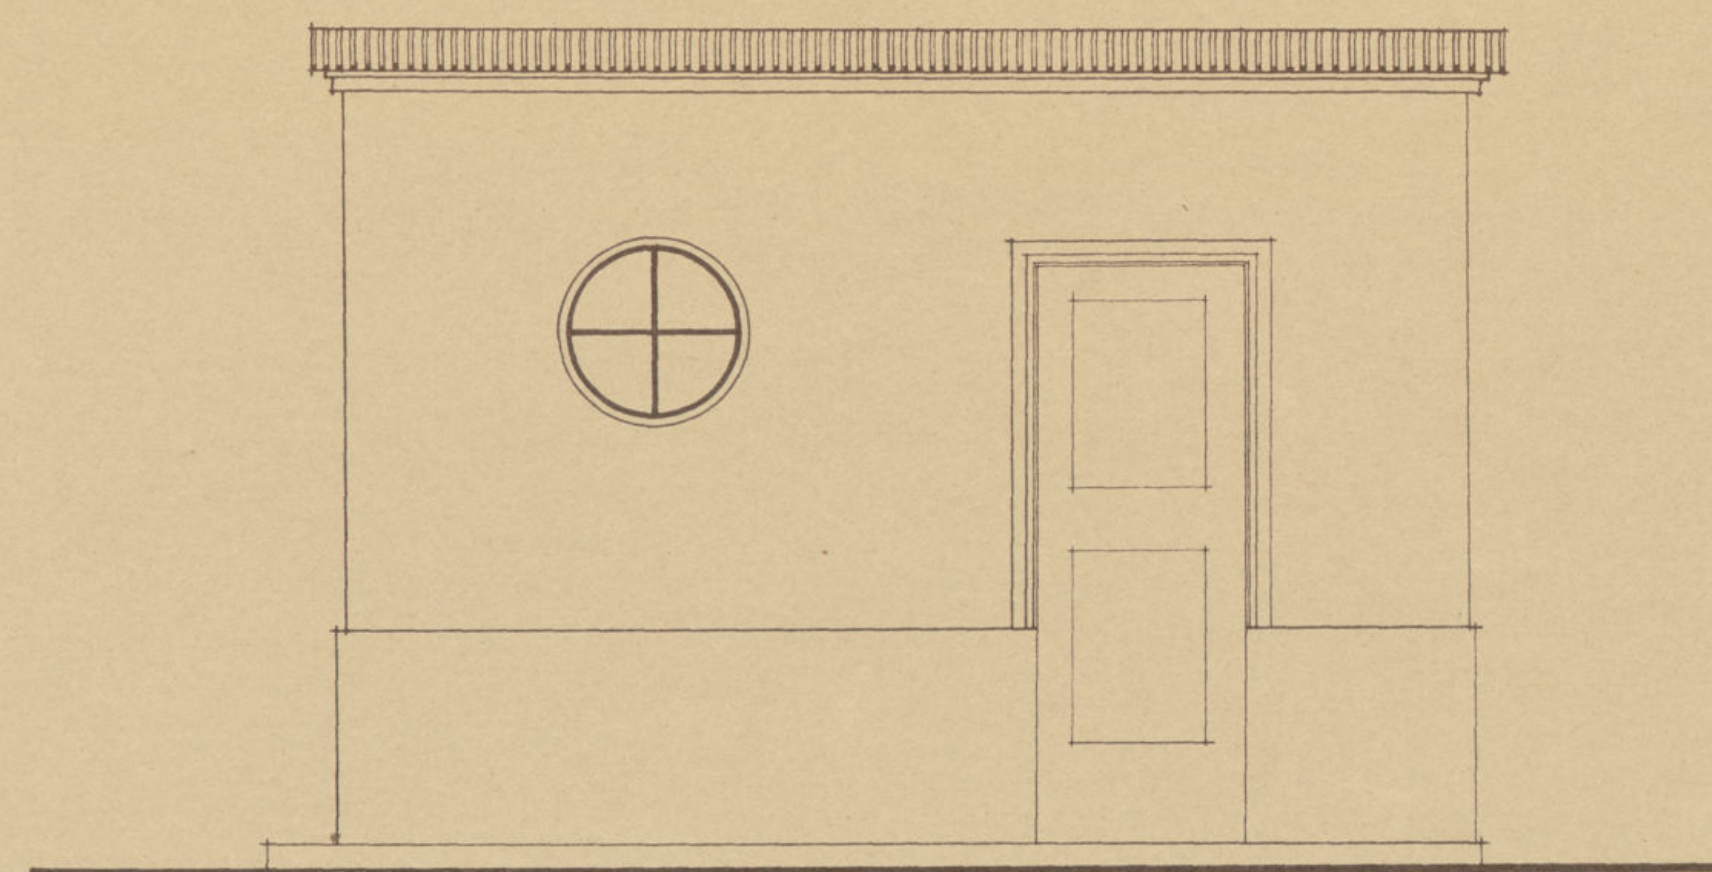

Madrid, Junio 1932
"El Arquitecto"


[Signature]

Planta de Sotanos.

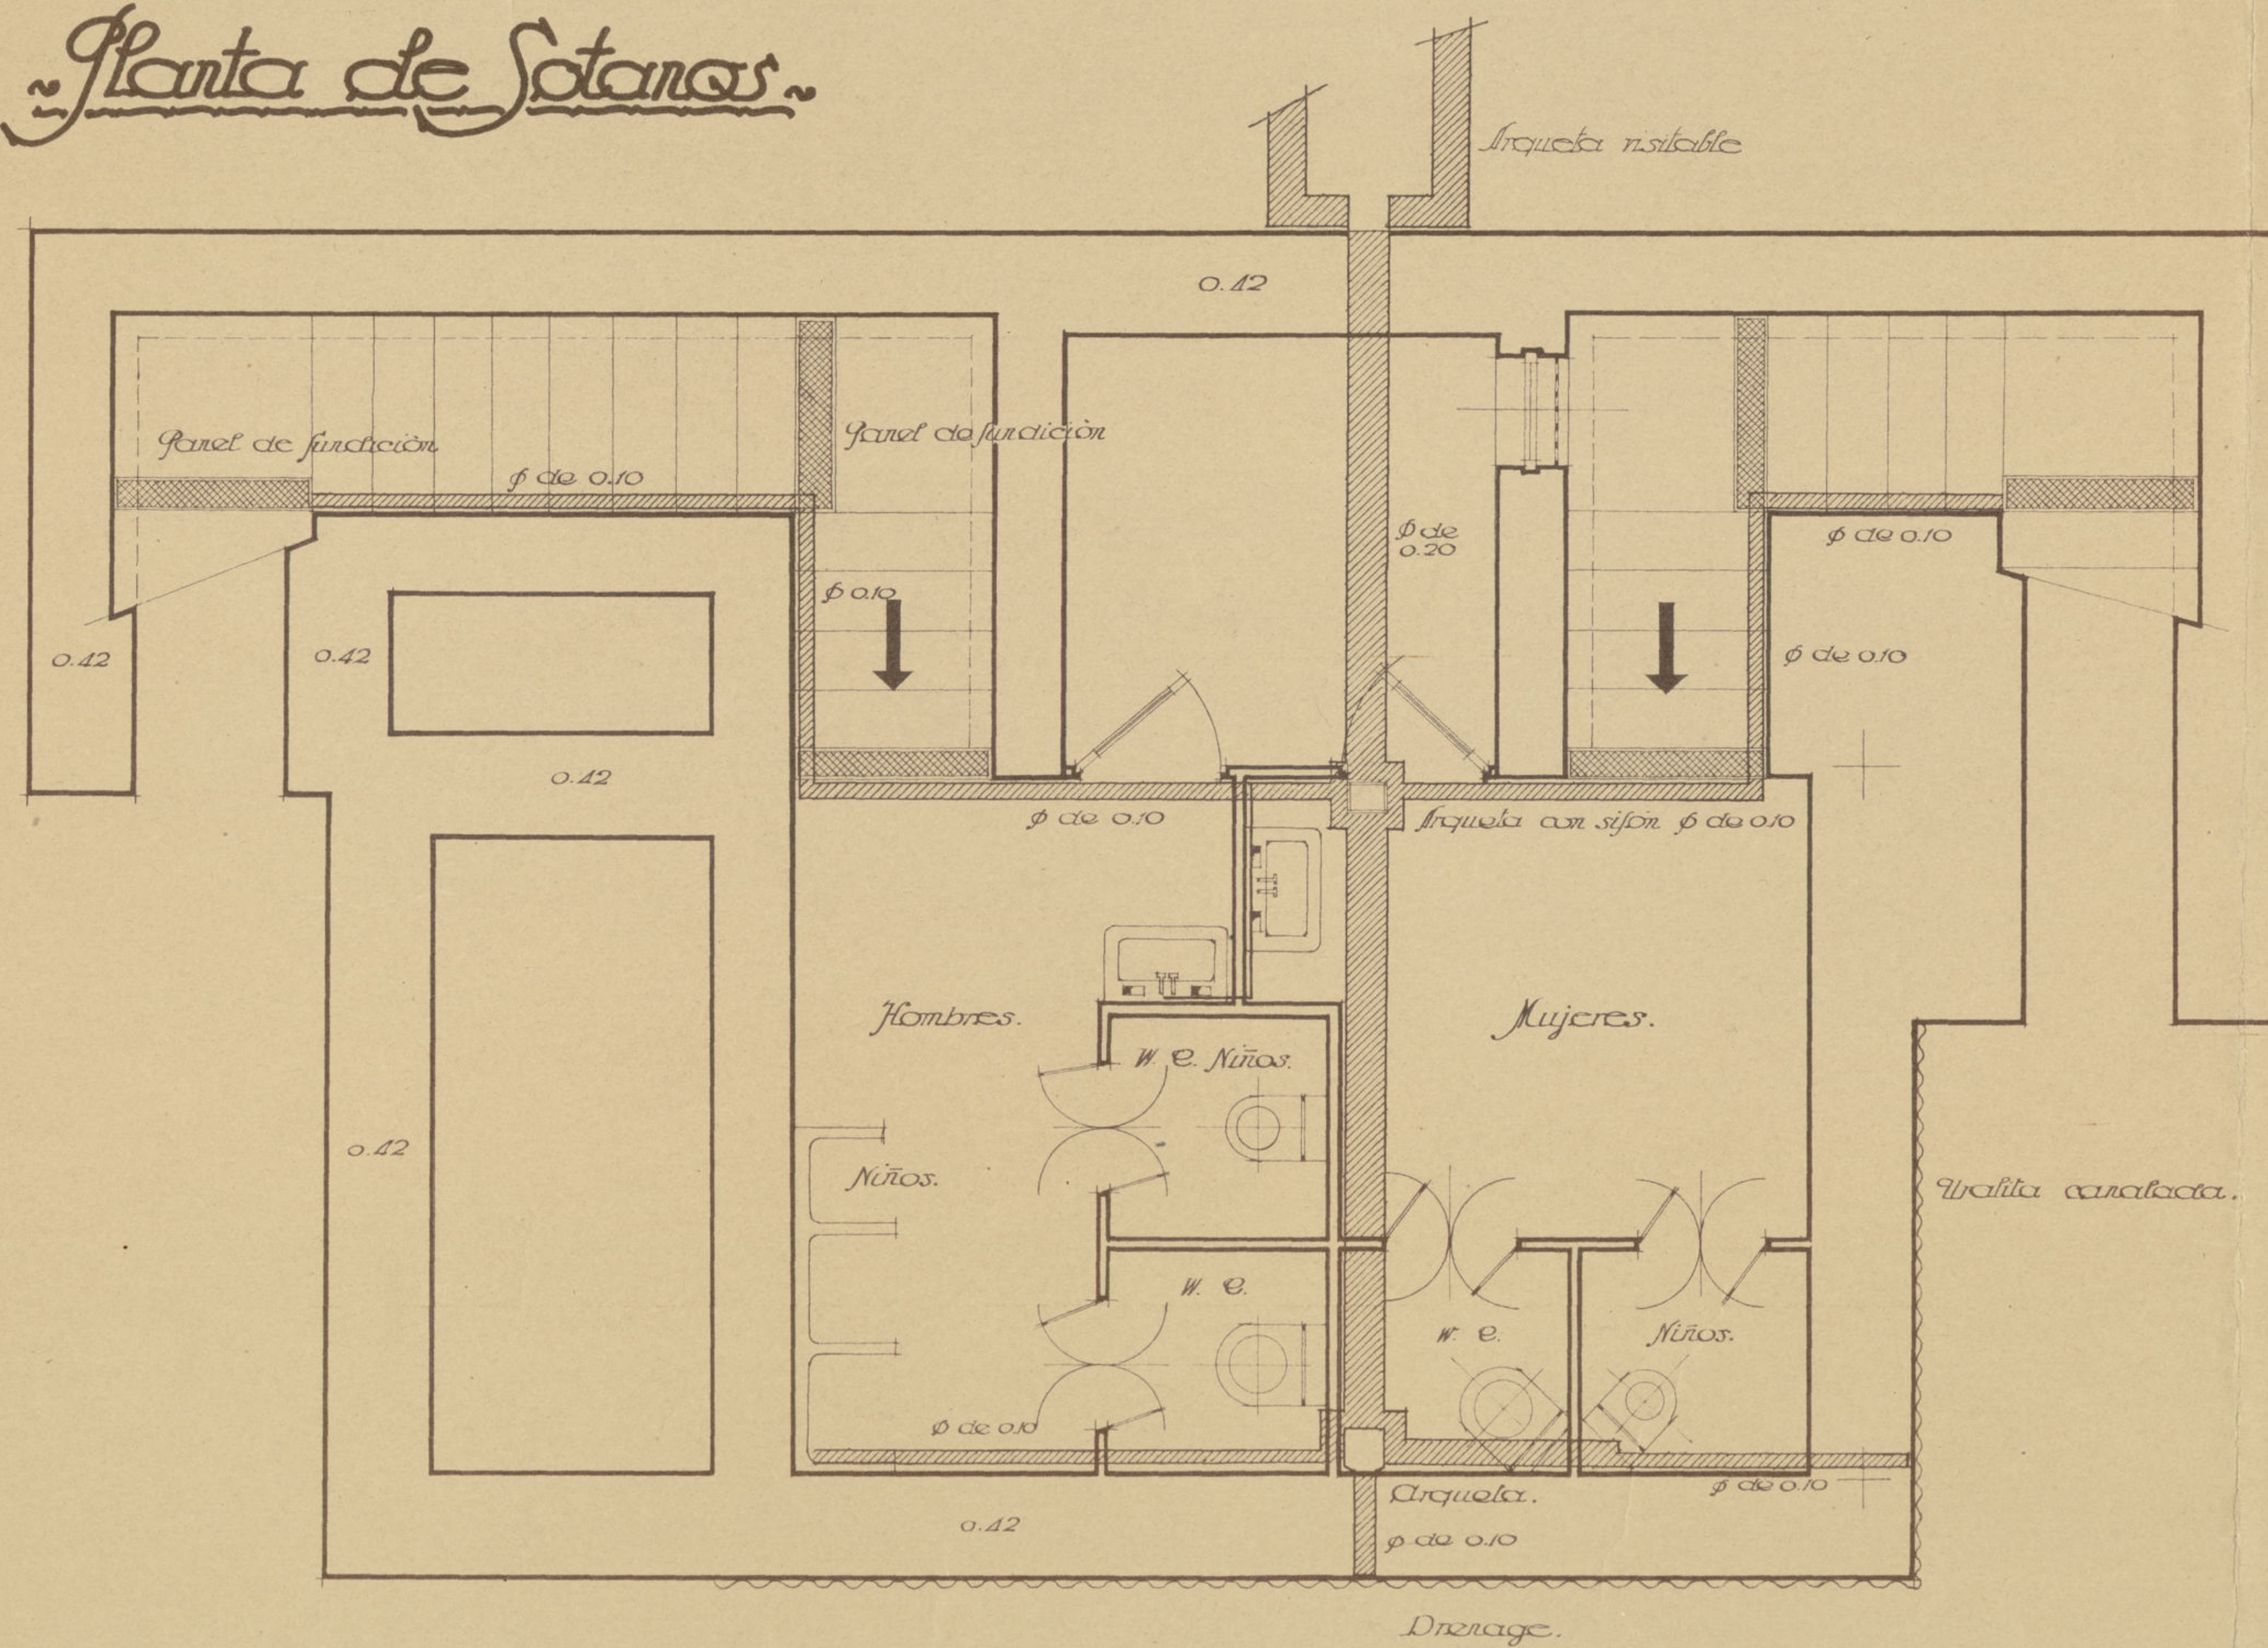

1932 Escala 1:25

Planta Baja.

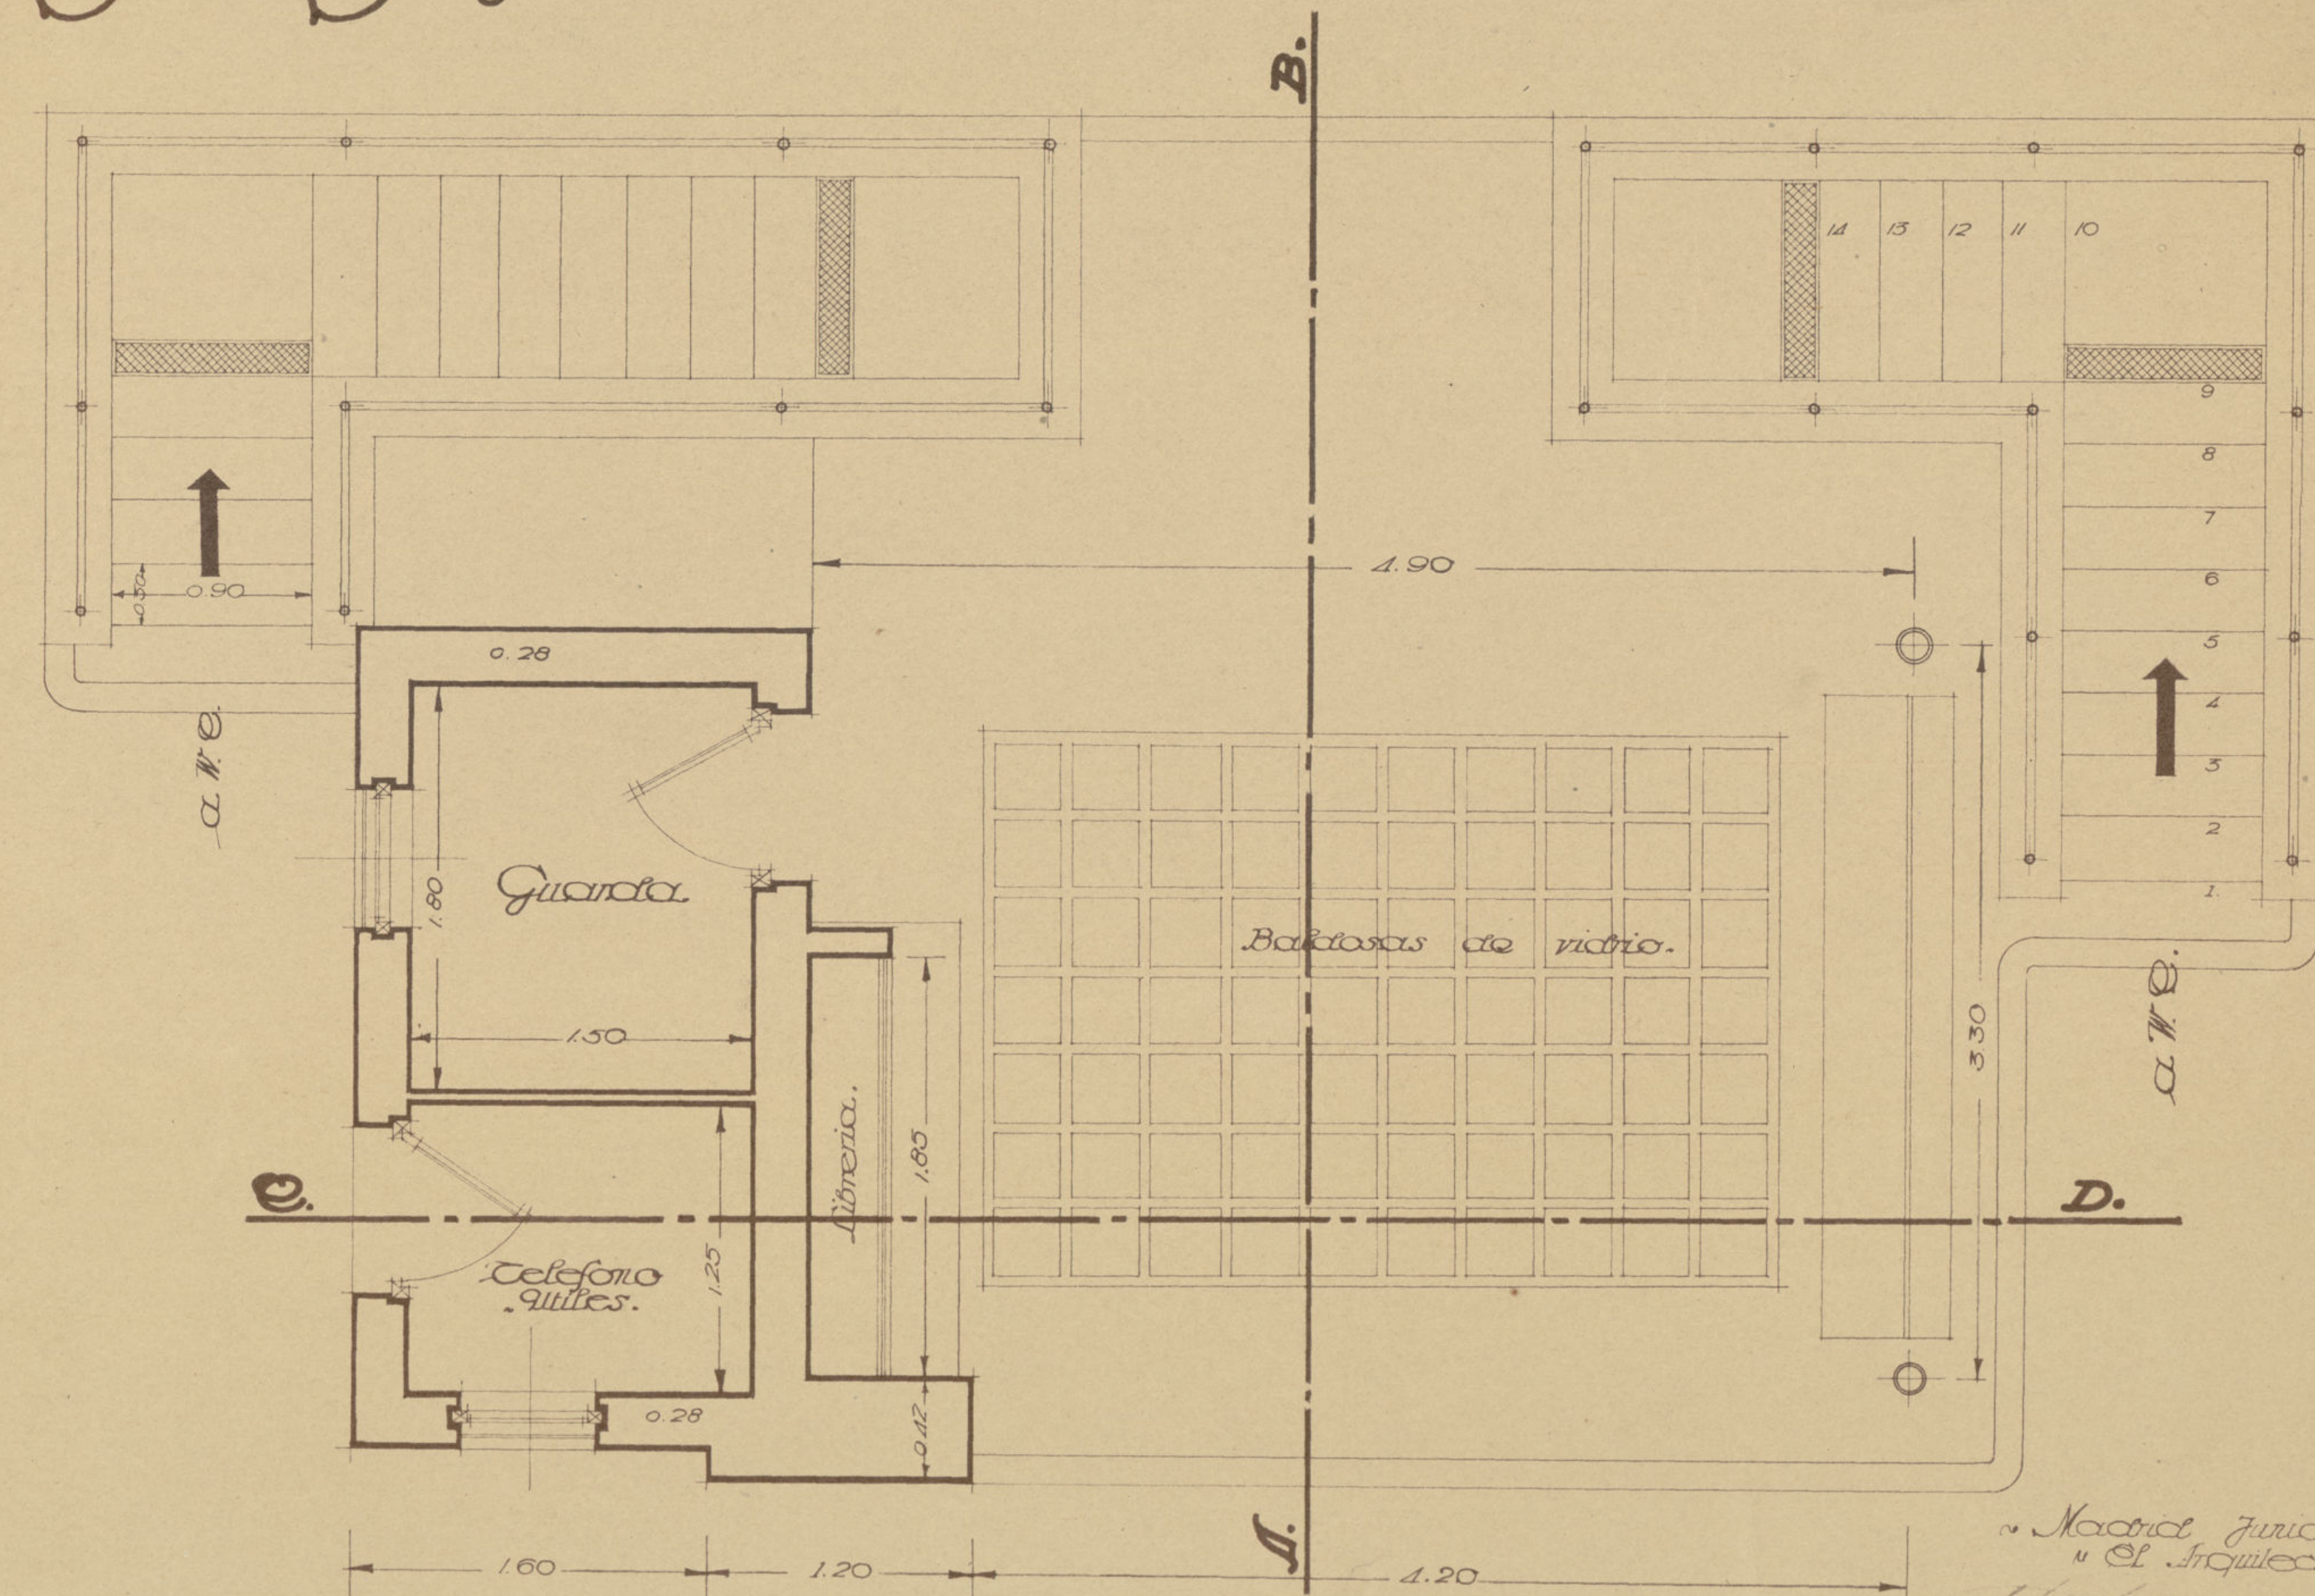

Madrid Julio 1932
"El Arquitecto"