






Calle de la Beneficencia

Jardines del Arquitecto Ribera
Reforma-Escala 1:200

-  Árboles existentes
-  Idem. nuevos
-  Bancos de piedra
-  Idem de madera

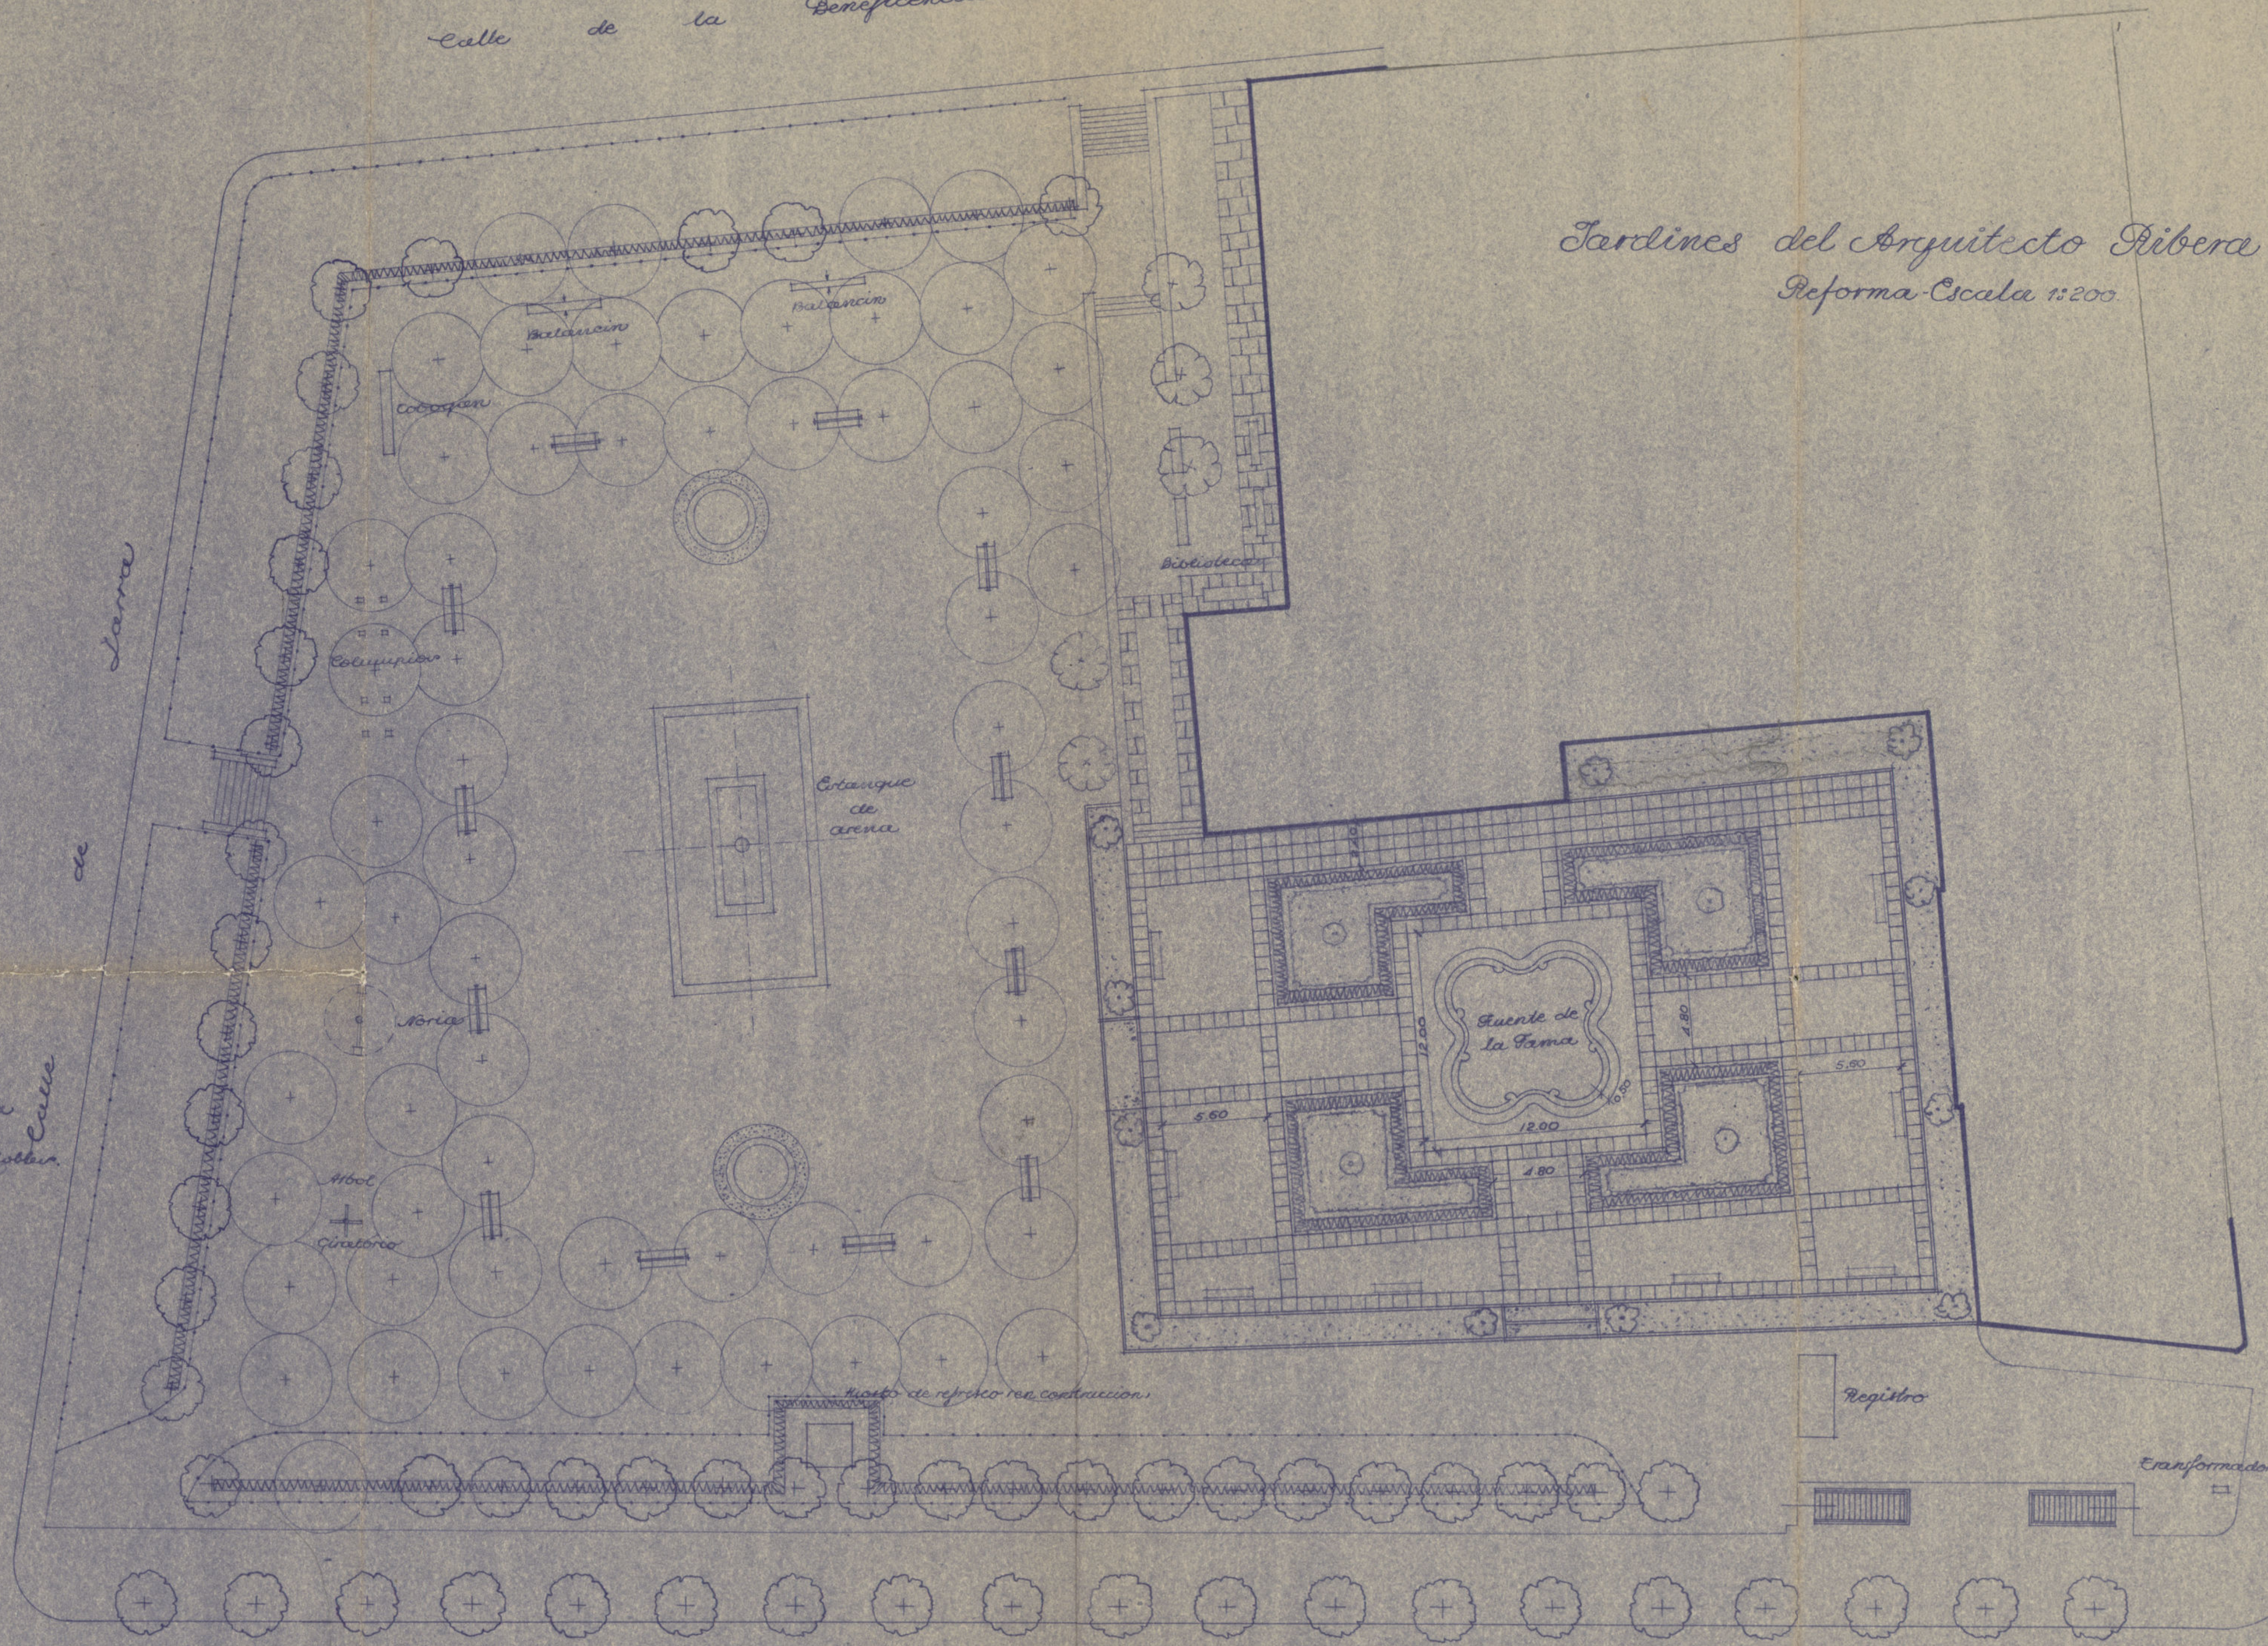

Calle de Barceño

Ayuntamiento de Madrid

Madrid, Diciembre 1943.
El Arquitecto Jefe de Urbanismo.

Grupo Eredar Pablo Iglesias.

de

Barra

Barceló

de

Calle

Jardines de Pablo Iglesias

Beneficencia

la

de

Calle

Edificio Existente del
Antiguo Hospicio

Calle


de

Fuencarral

Ayuntamiento de Madrid

Escala de 1:250

Museo y Biblioteca Municipal.

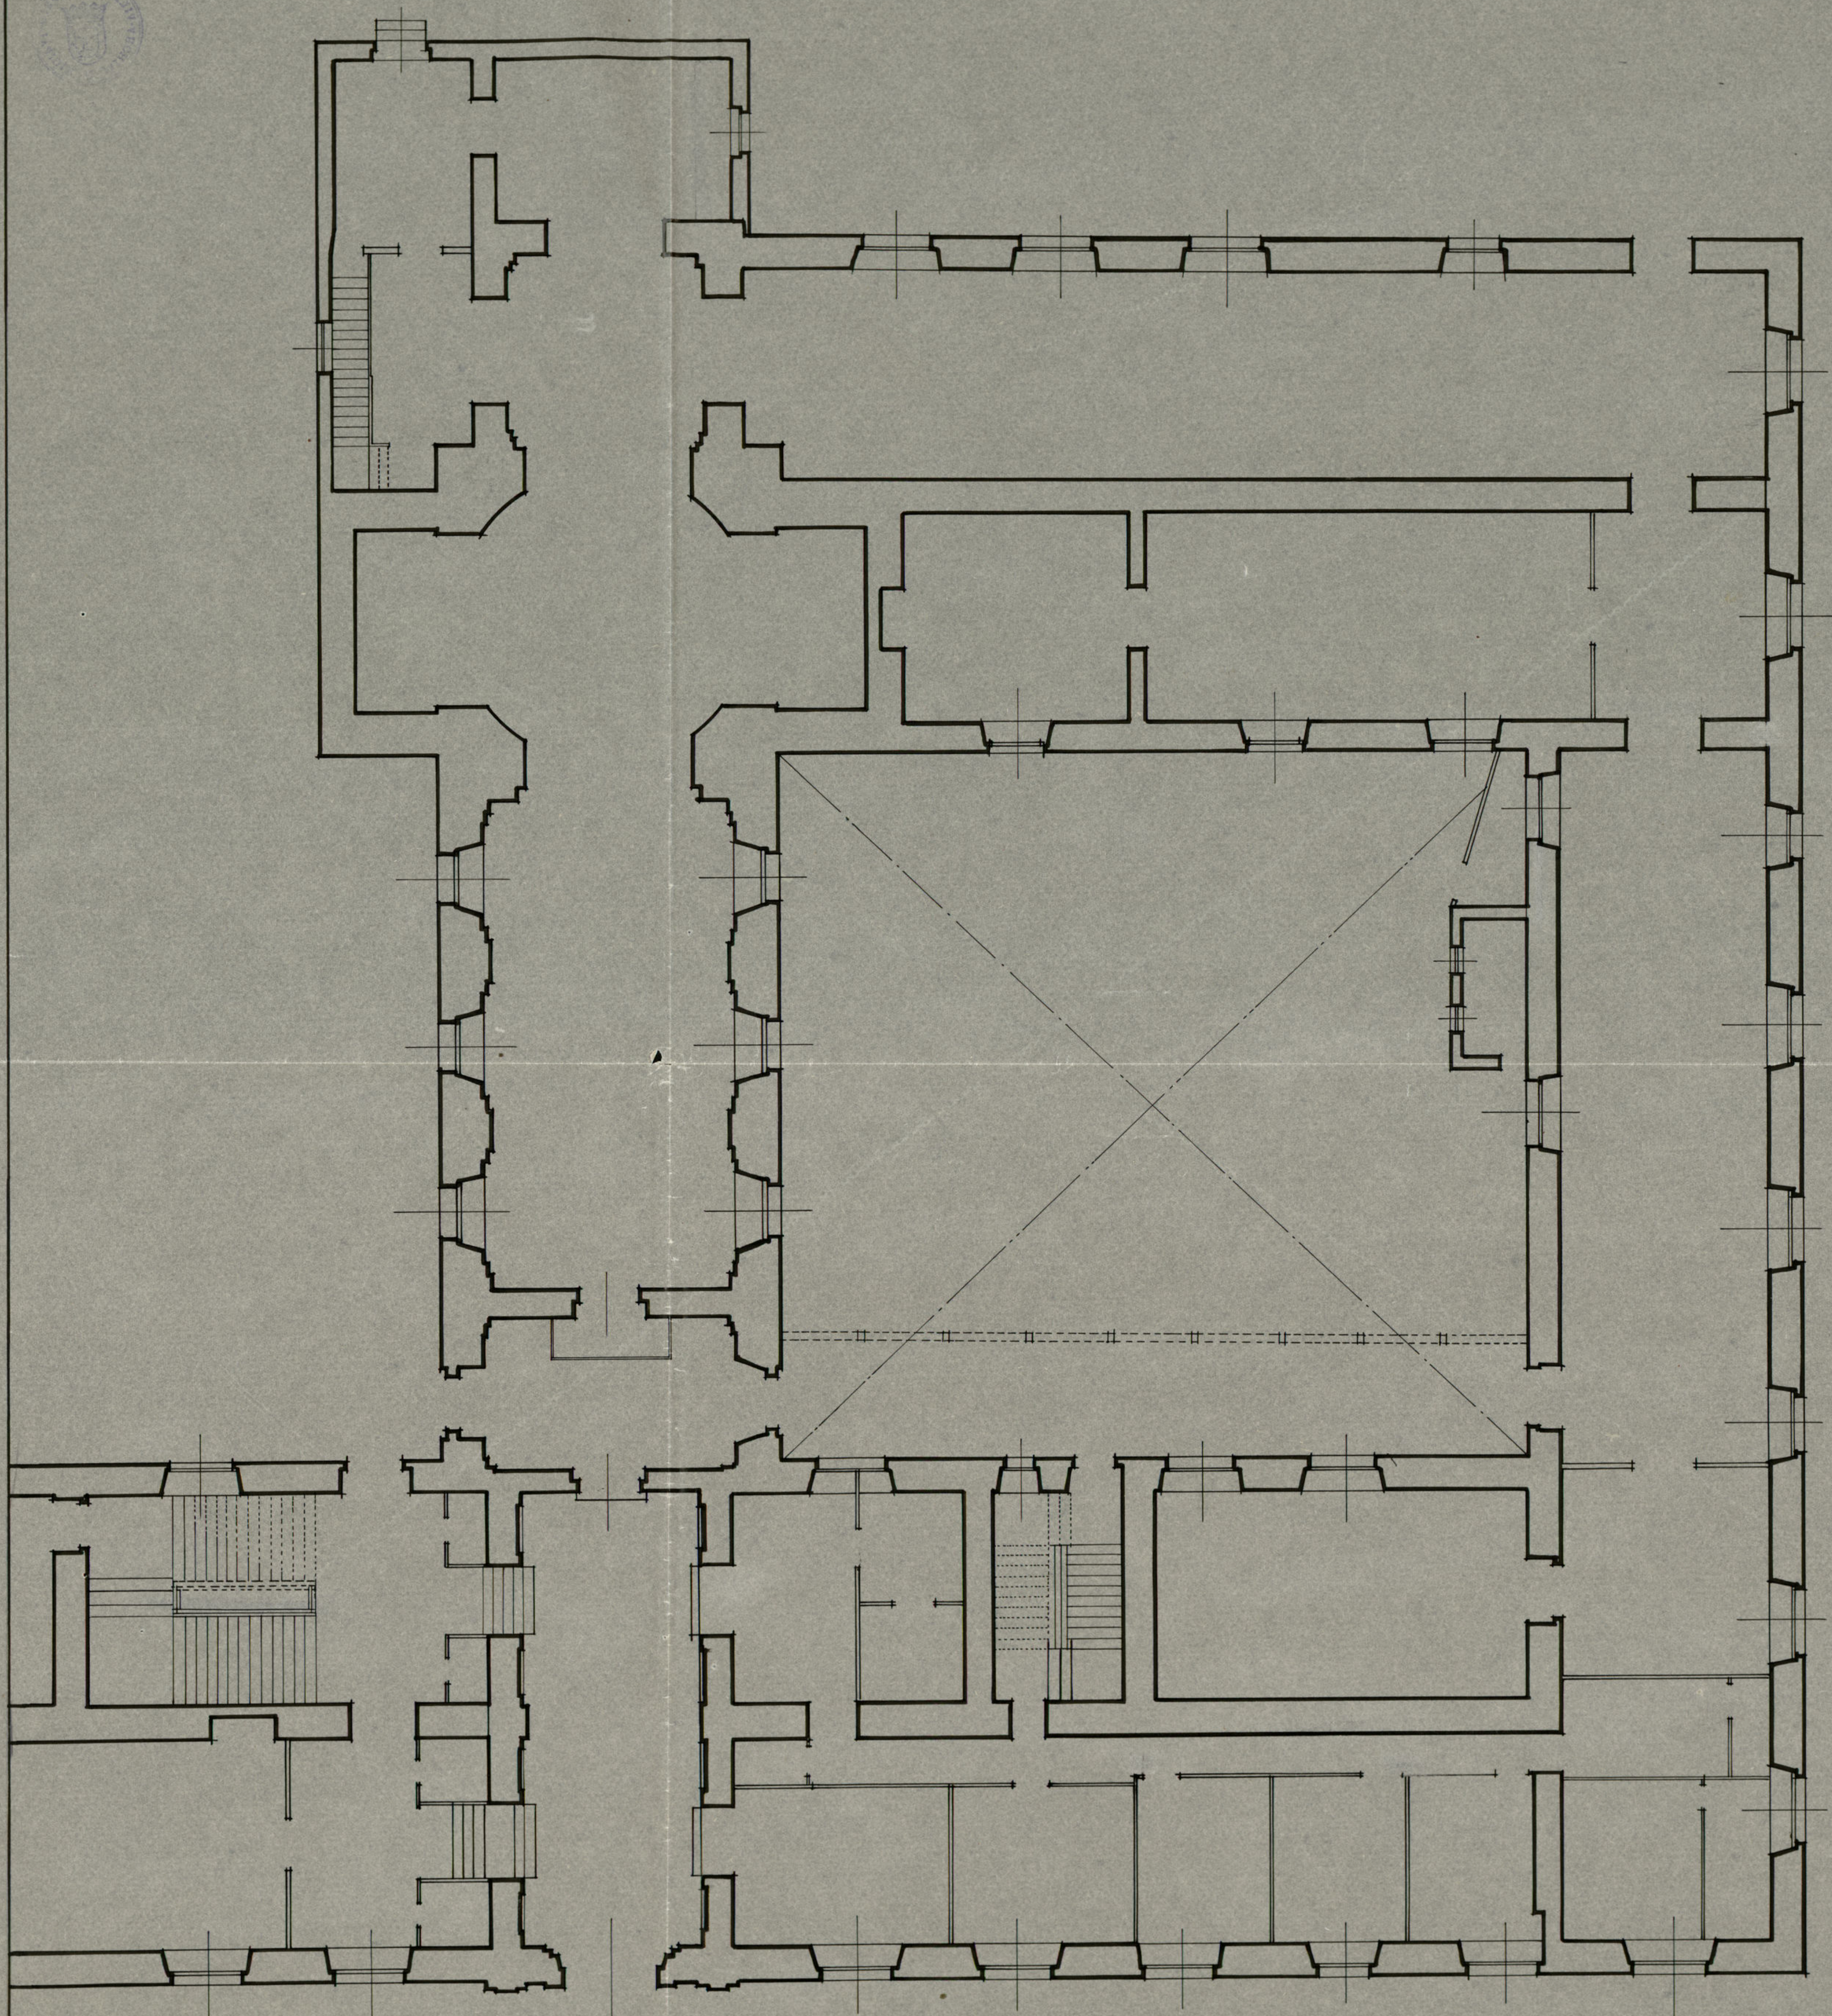


Planta Baja

Calle de Fuencarral.

*Madrid Enero 1940
El Arquitecto*

Ayuntamiento de Madrid

Museo y Biblioteca Municipal.

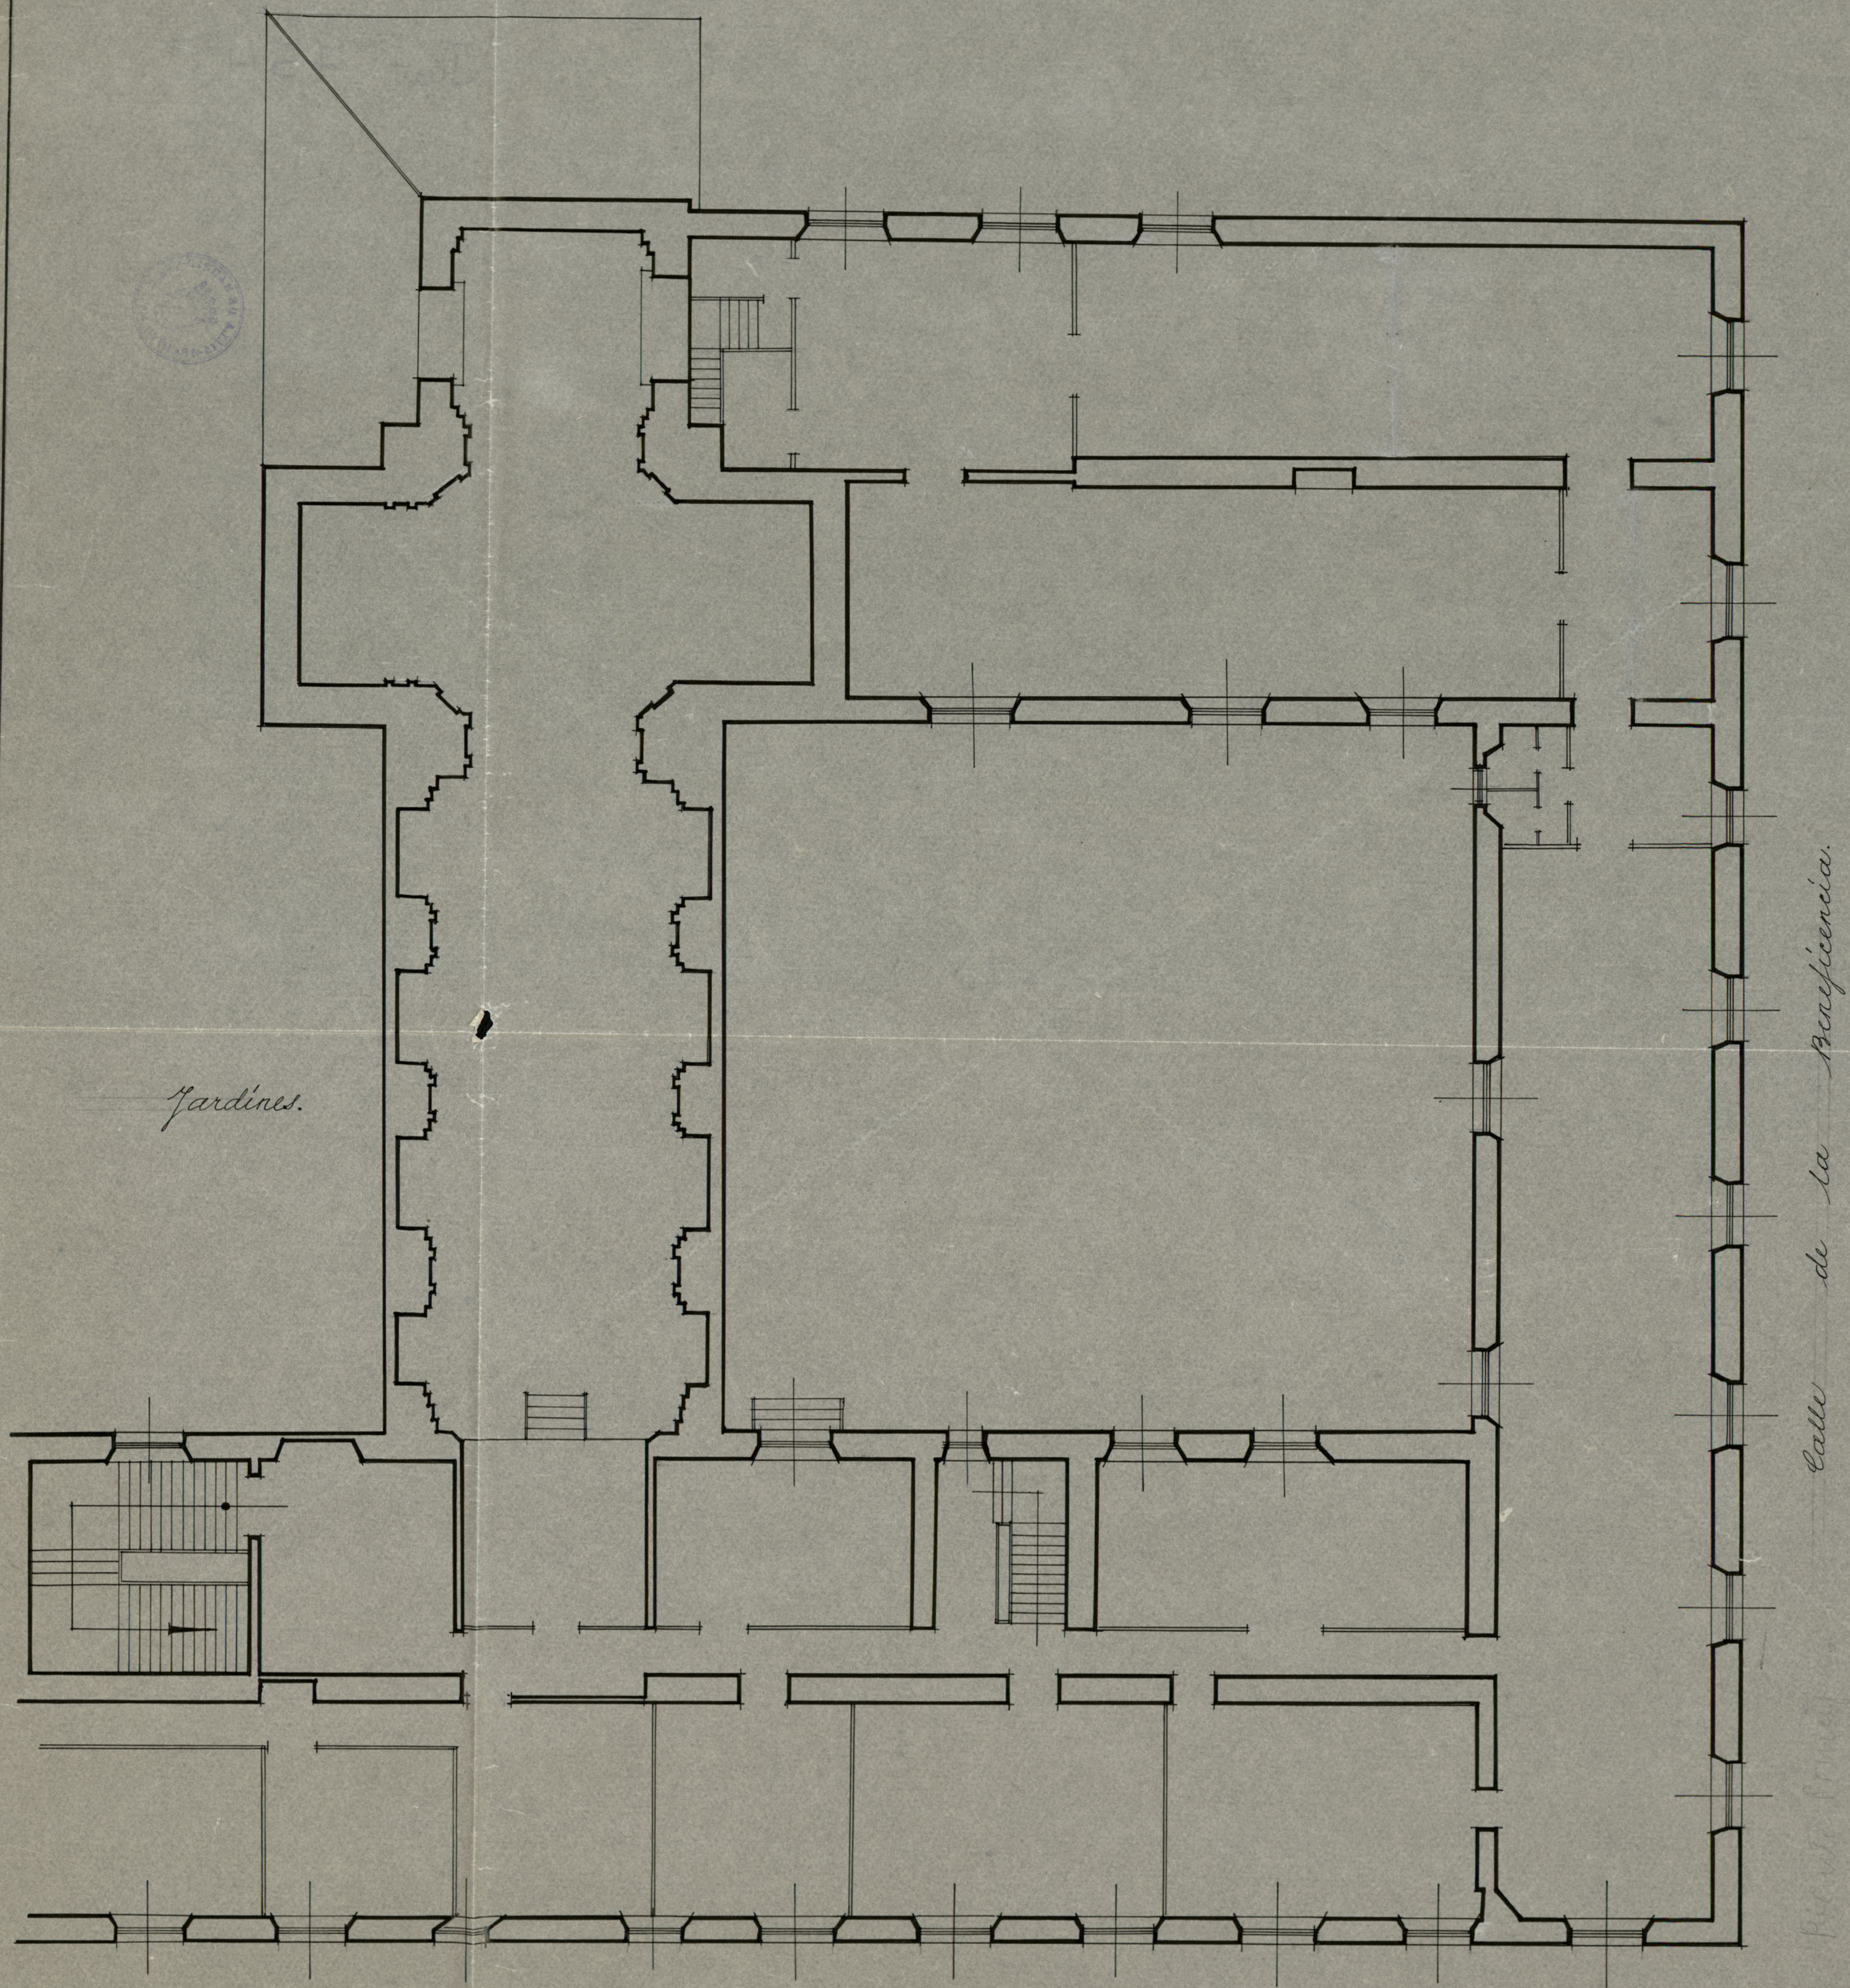


Planta Principal.
escala 1:50

Calle de Fuencarral.

Madrid Enero 1910
El Arquitecto.

Ayuntamiento de Madrid

Museo y Biblioteca Municipal.

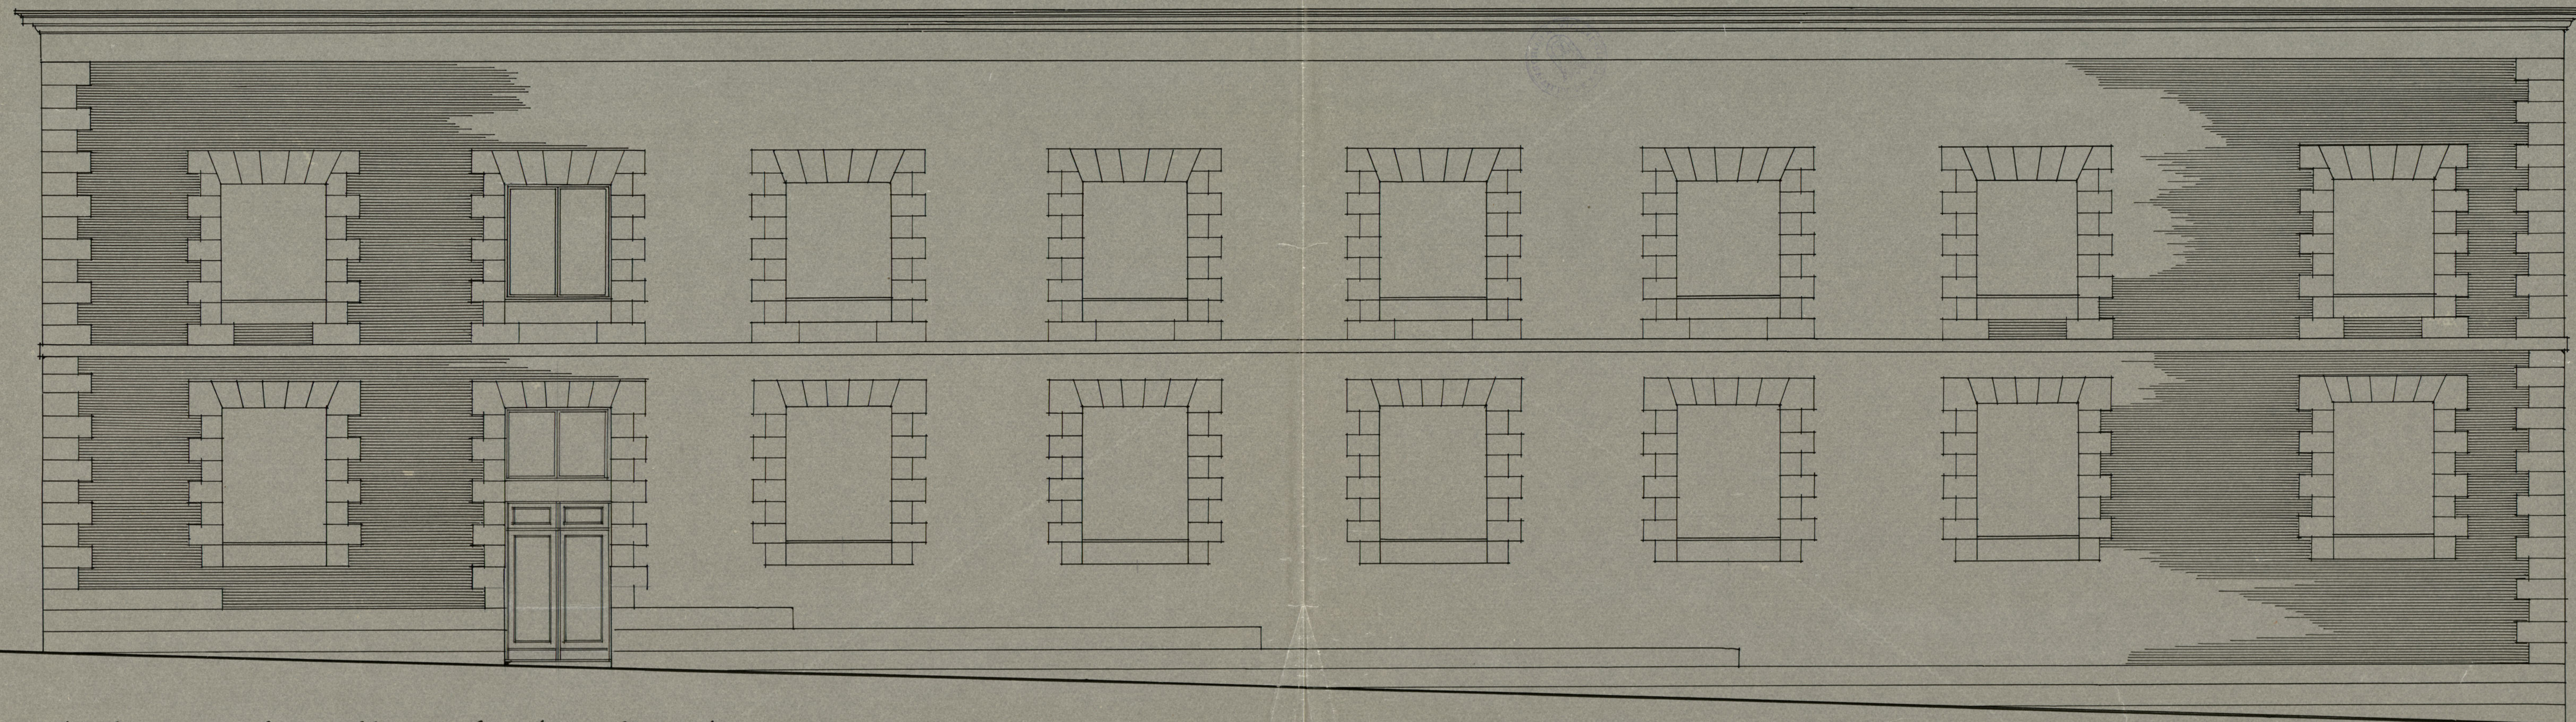


Fachada a la calle de la Beneficencia.
escala 1:50

Madrid Enero 1880
El Arquitecto

Ayuntamiento de Madrid







Museo y Biblioteca Municipal.

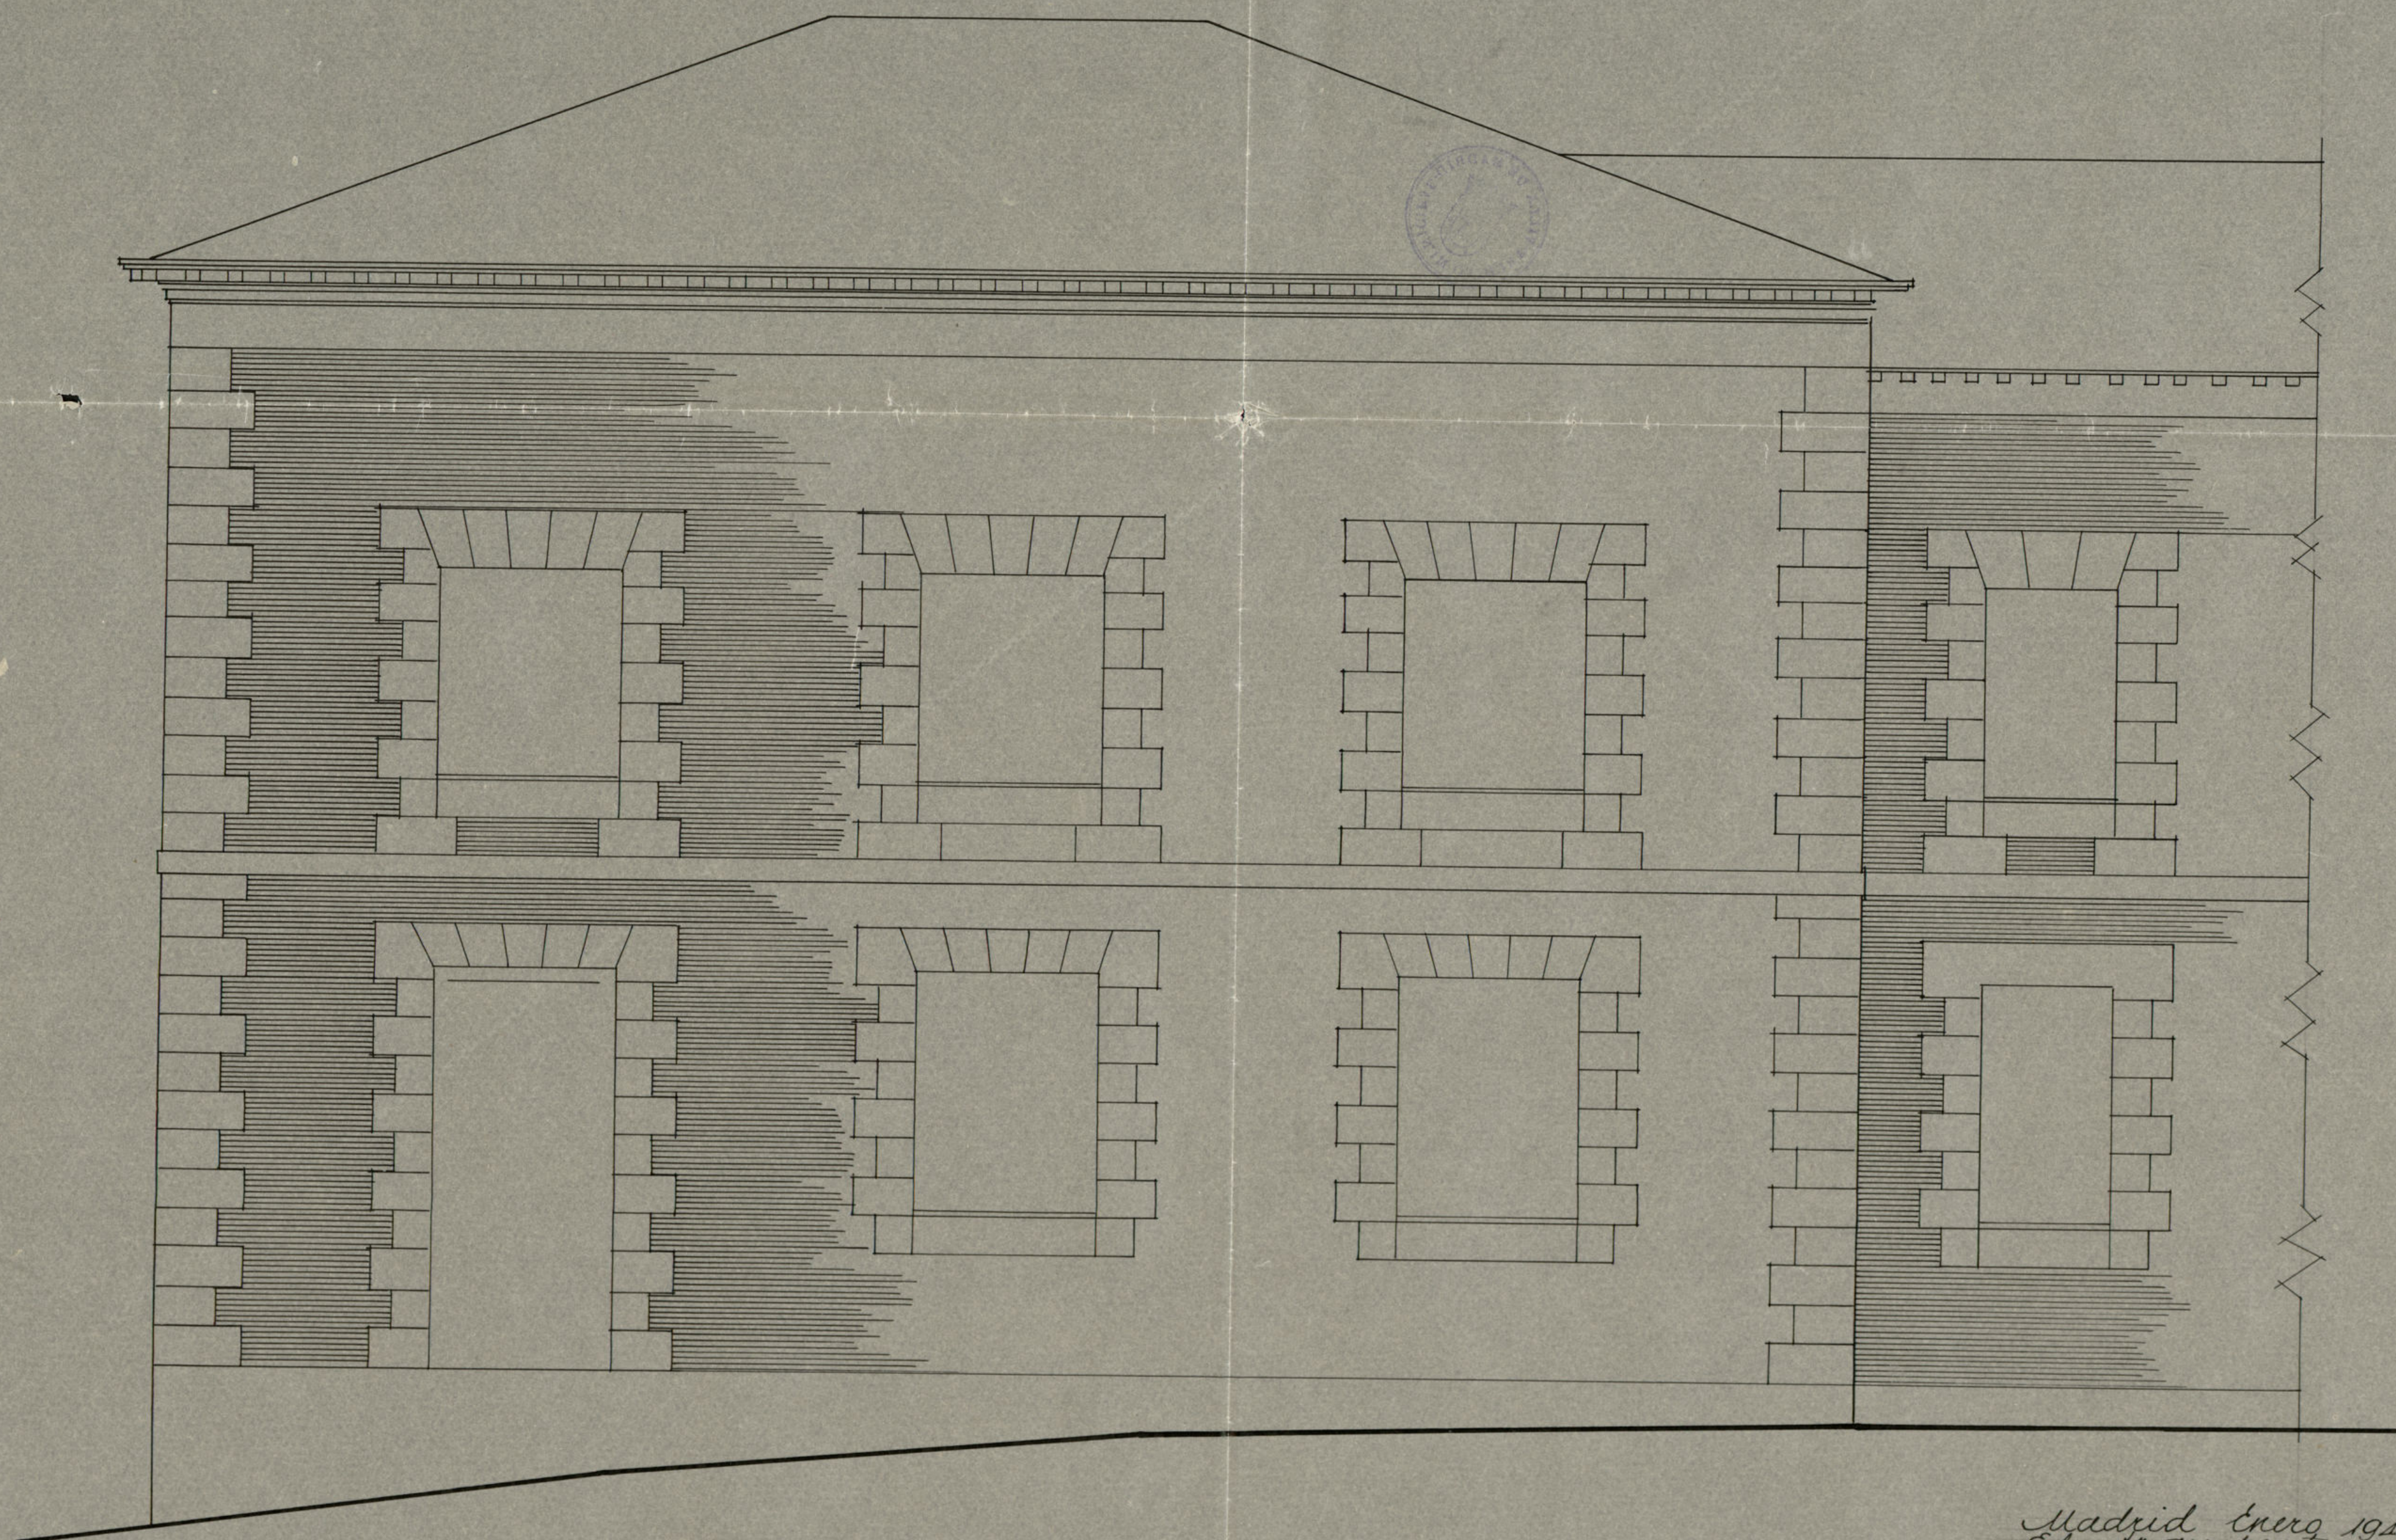

Fachada a los jardines.

Madrid Enero 1940
El Arquitecto.

Edificio del Hospicio
Proyecto de pisos y cubiertas de
hormigón armado
Detalles.

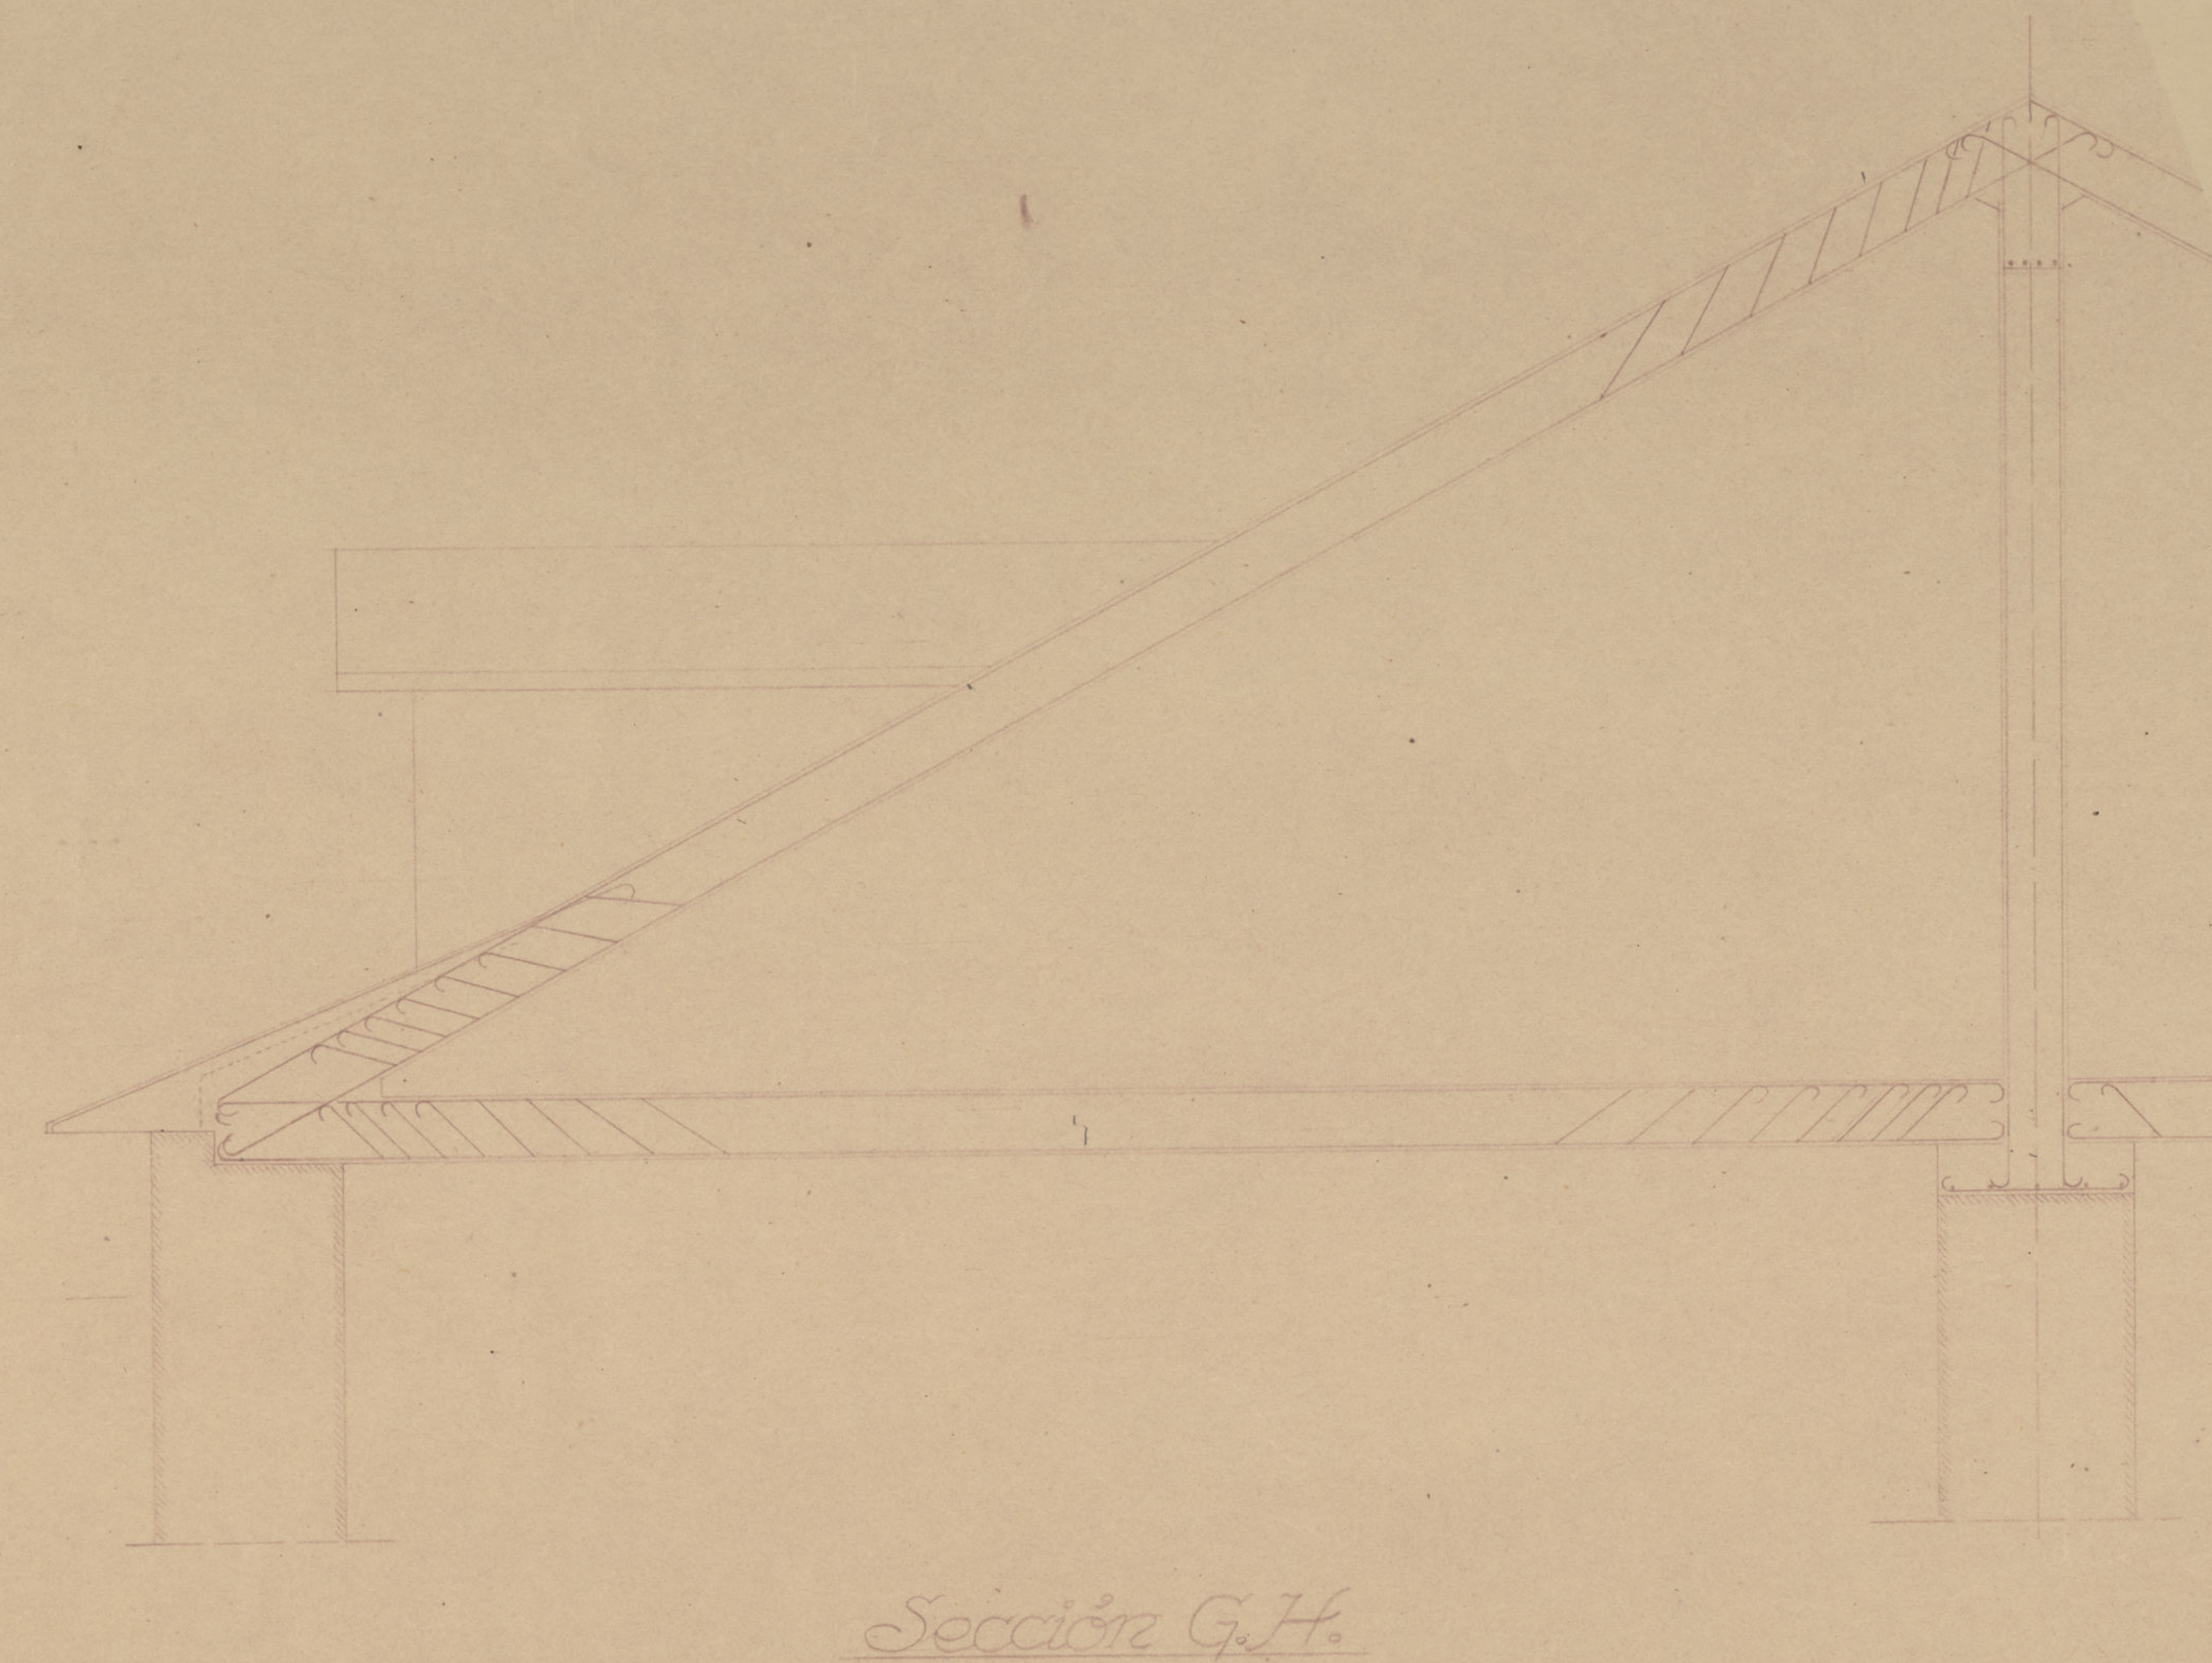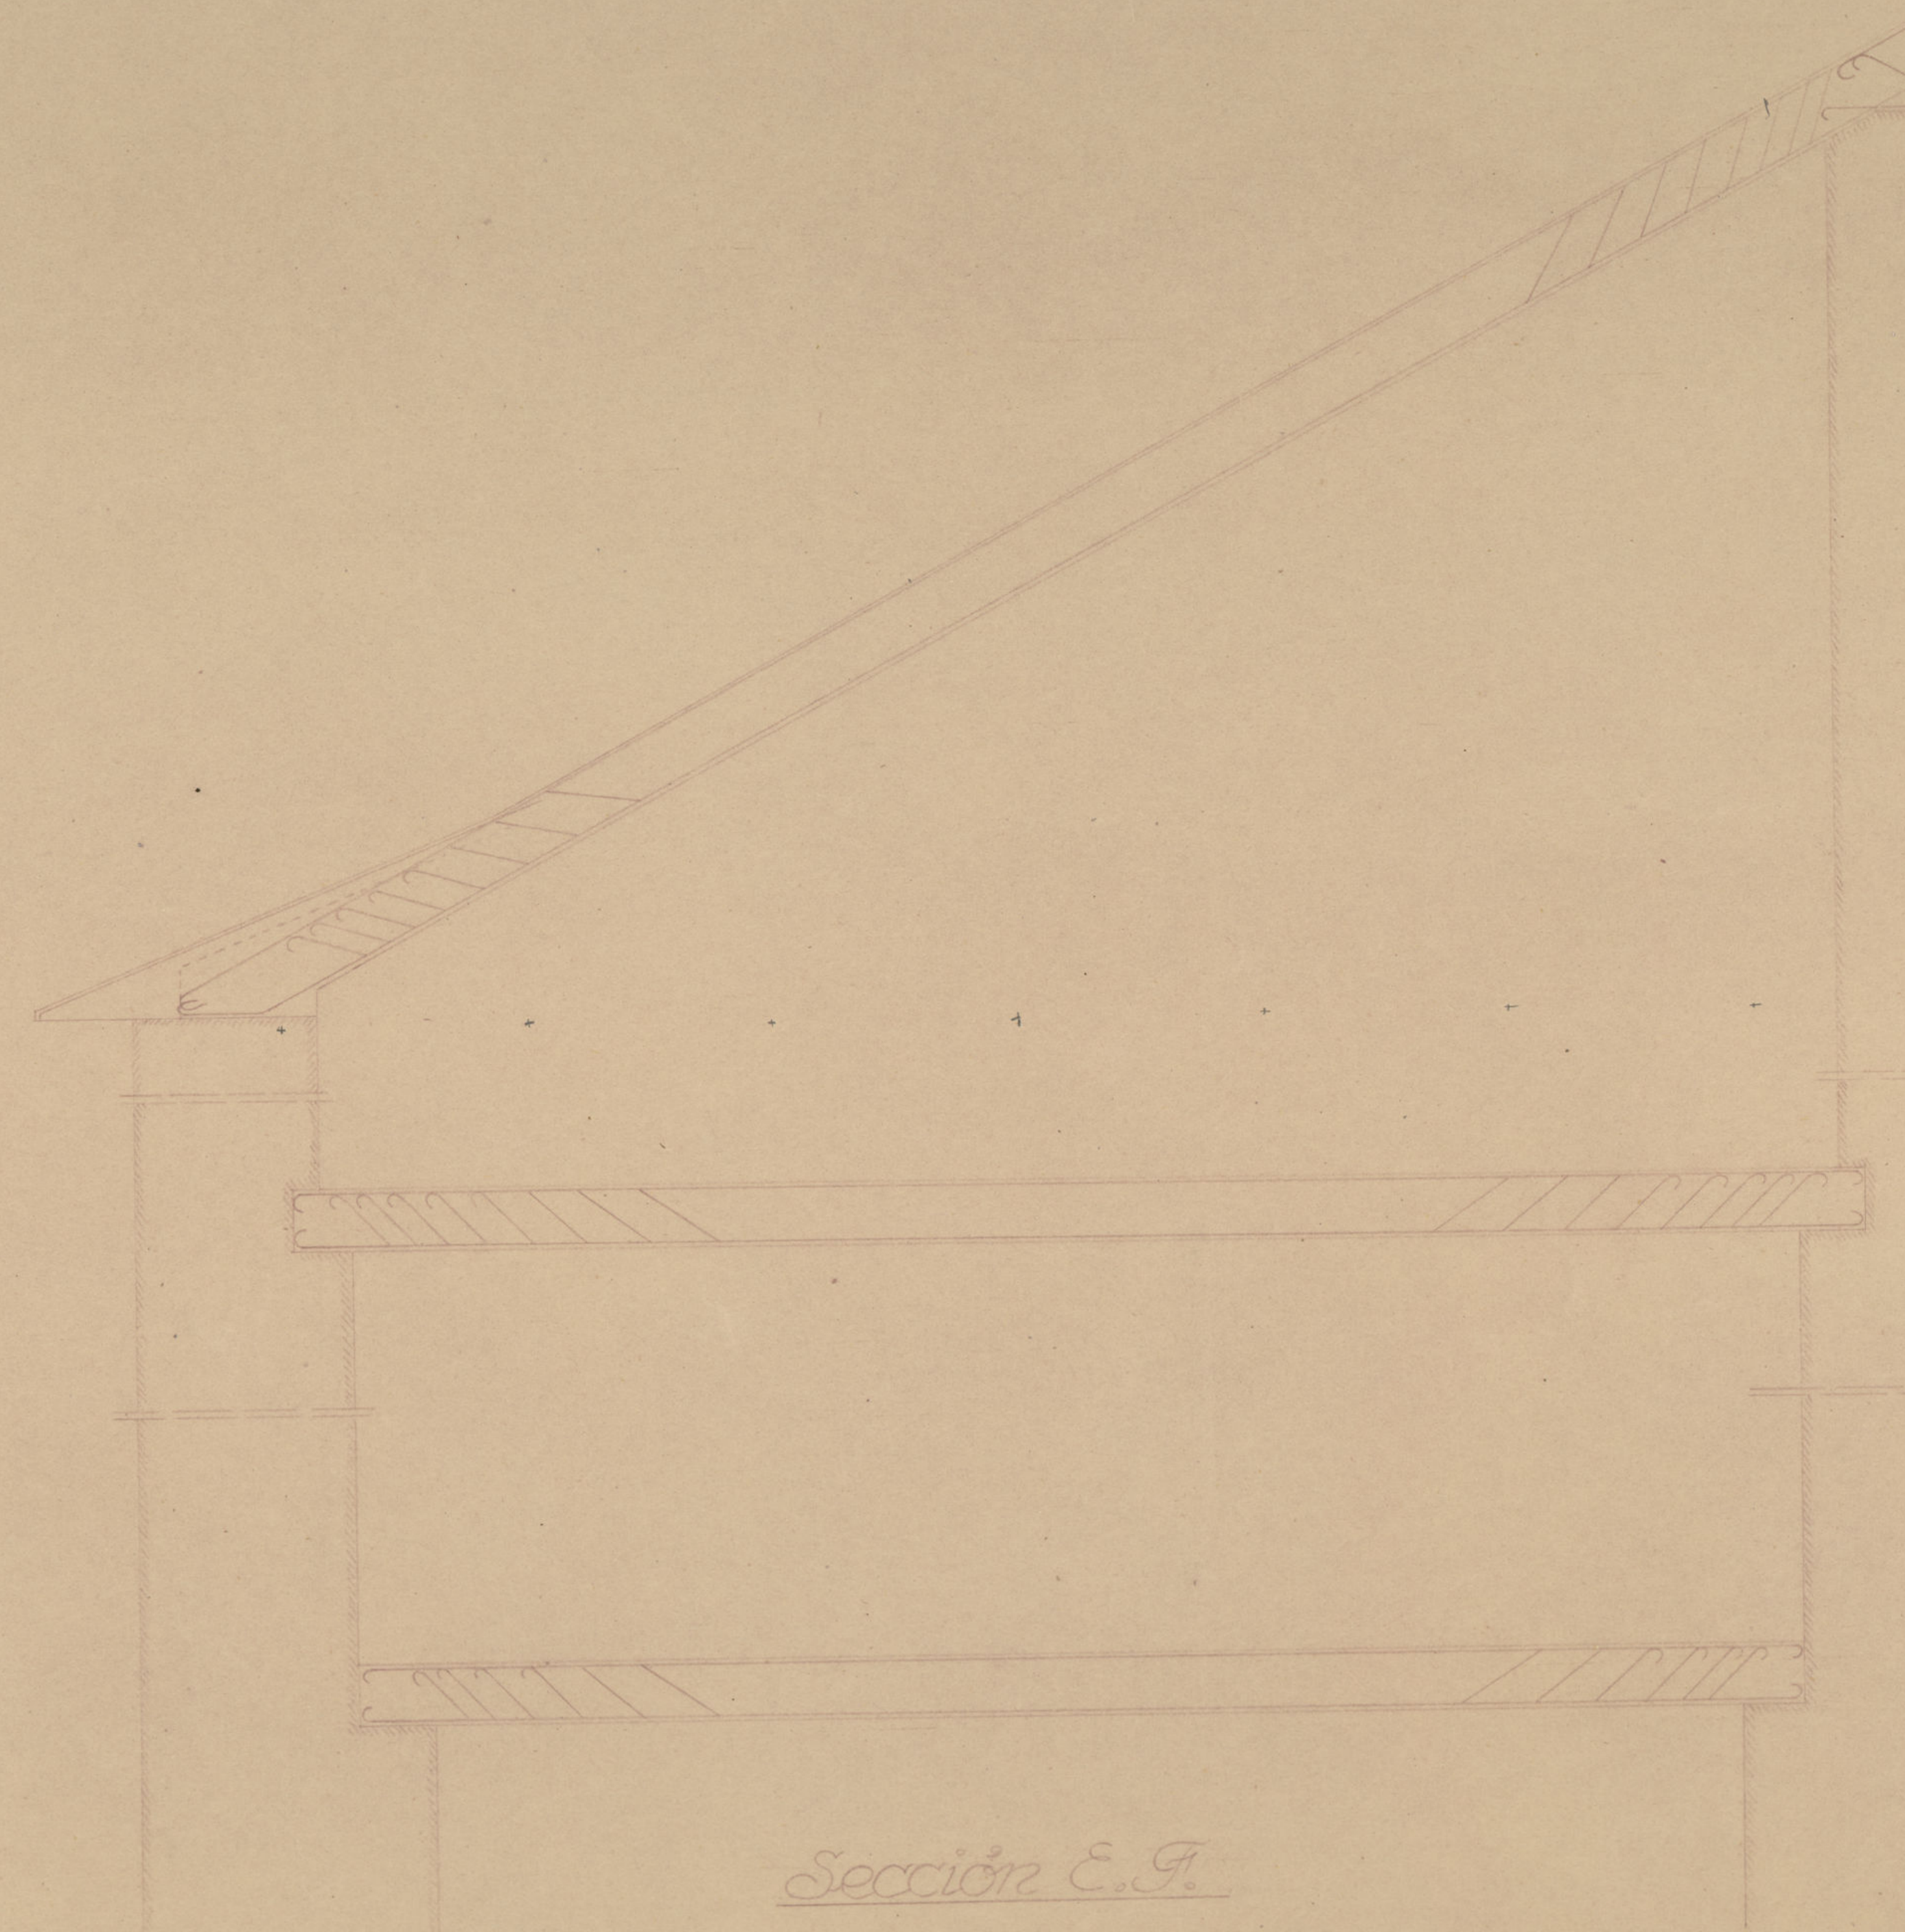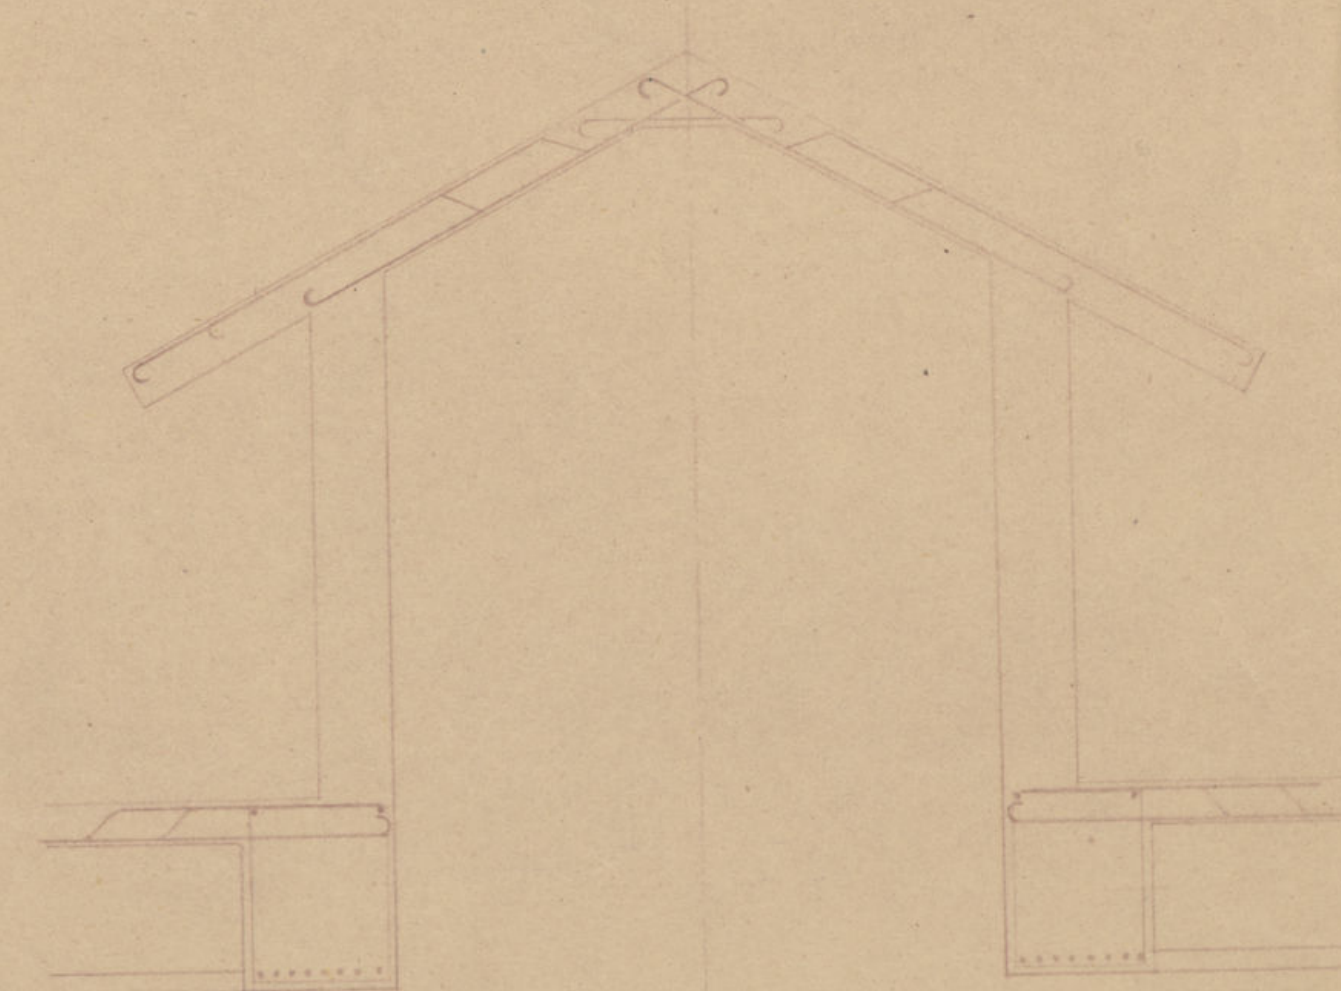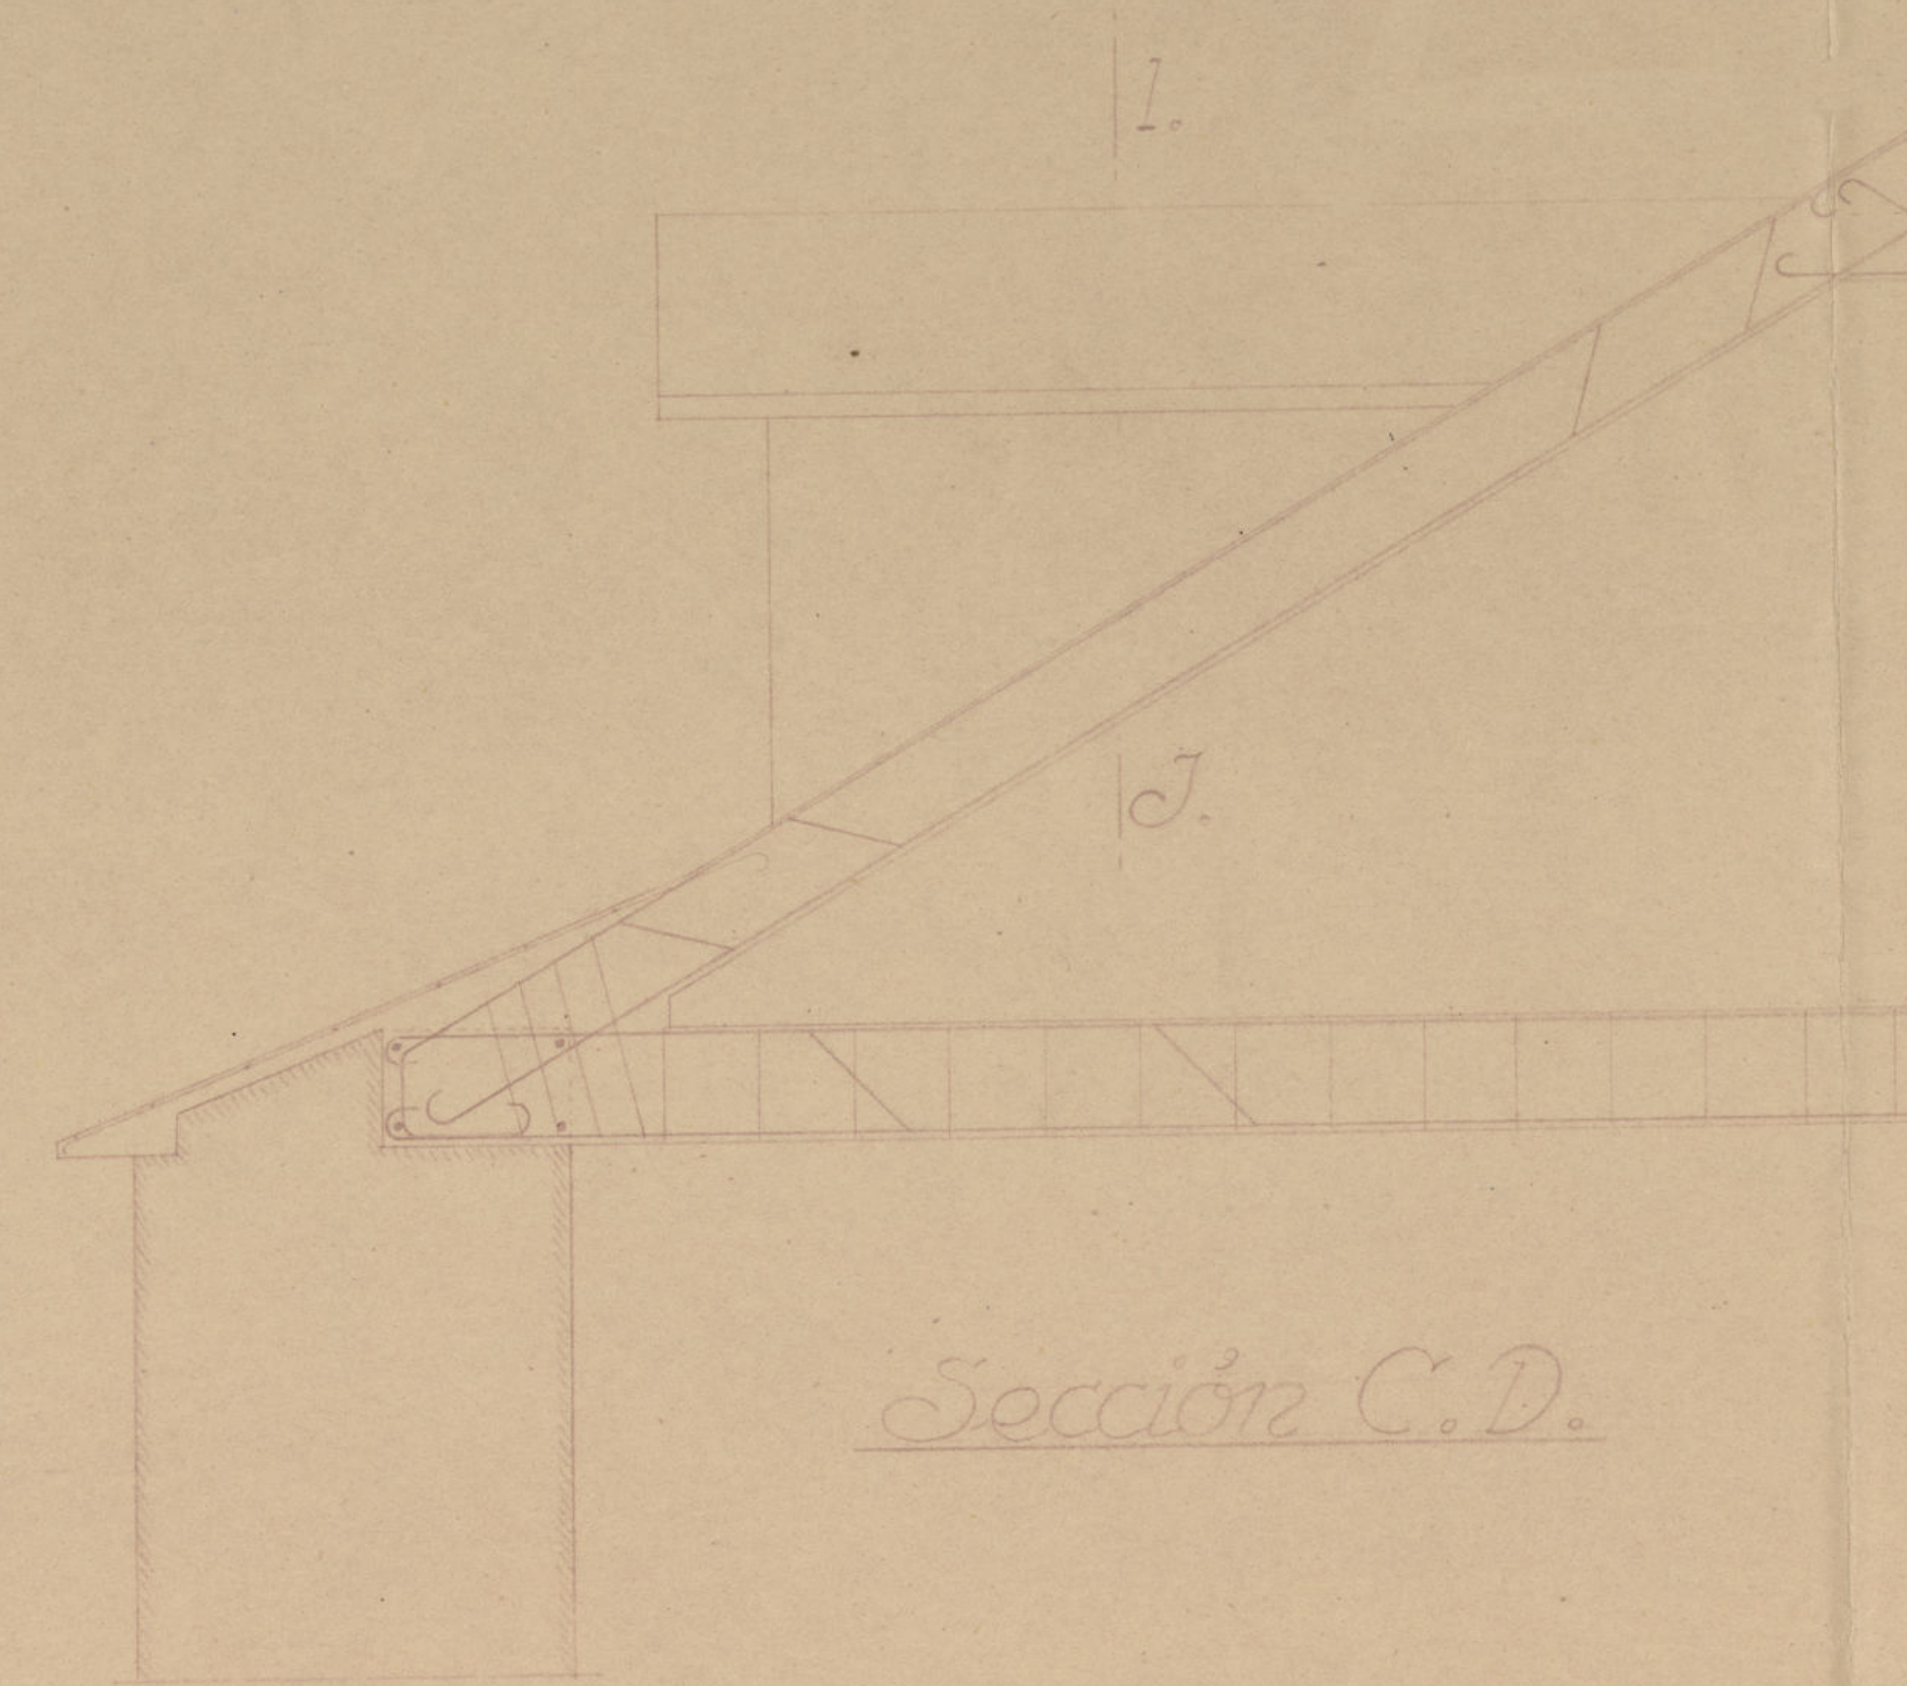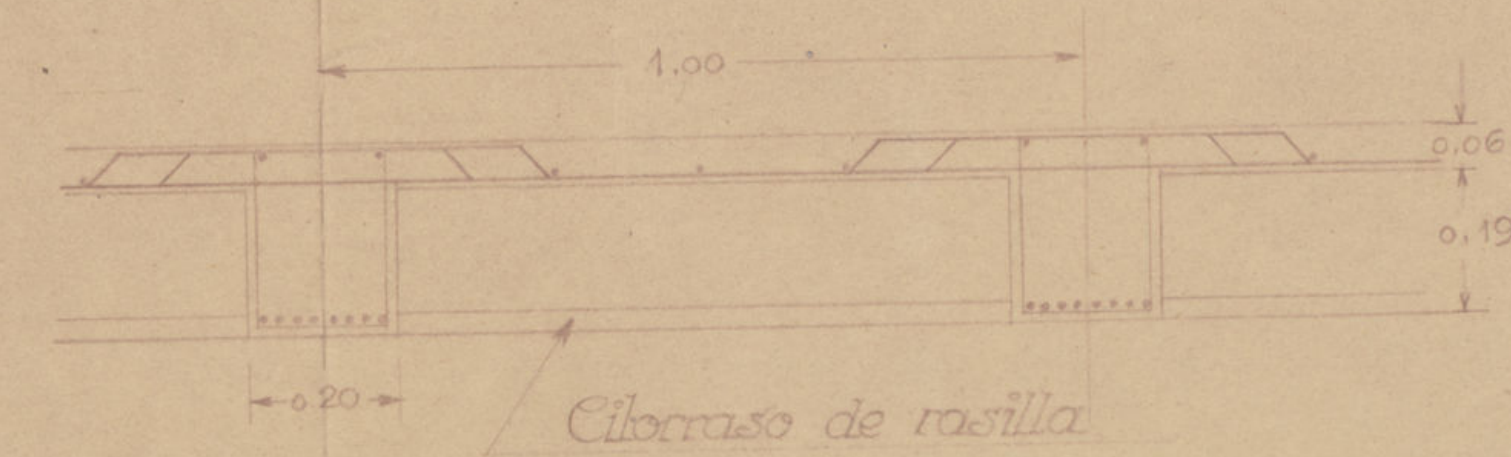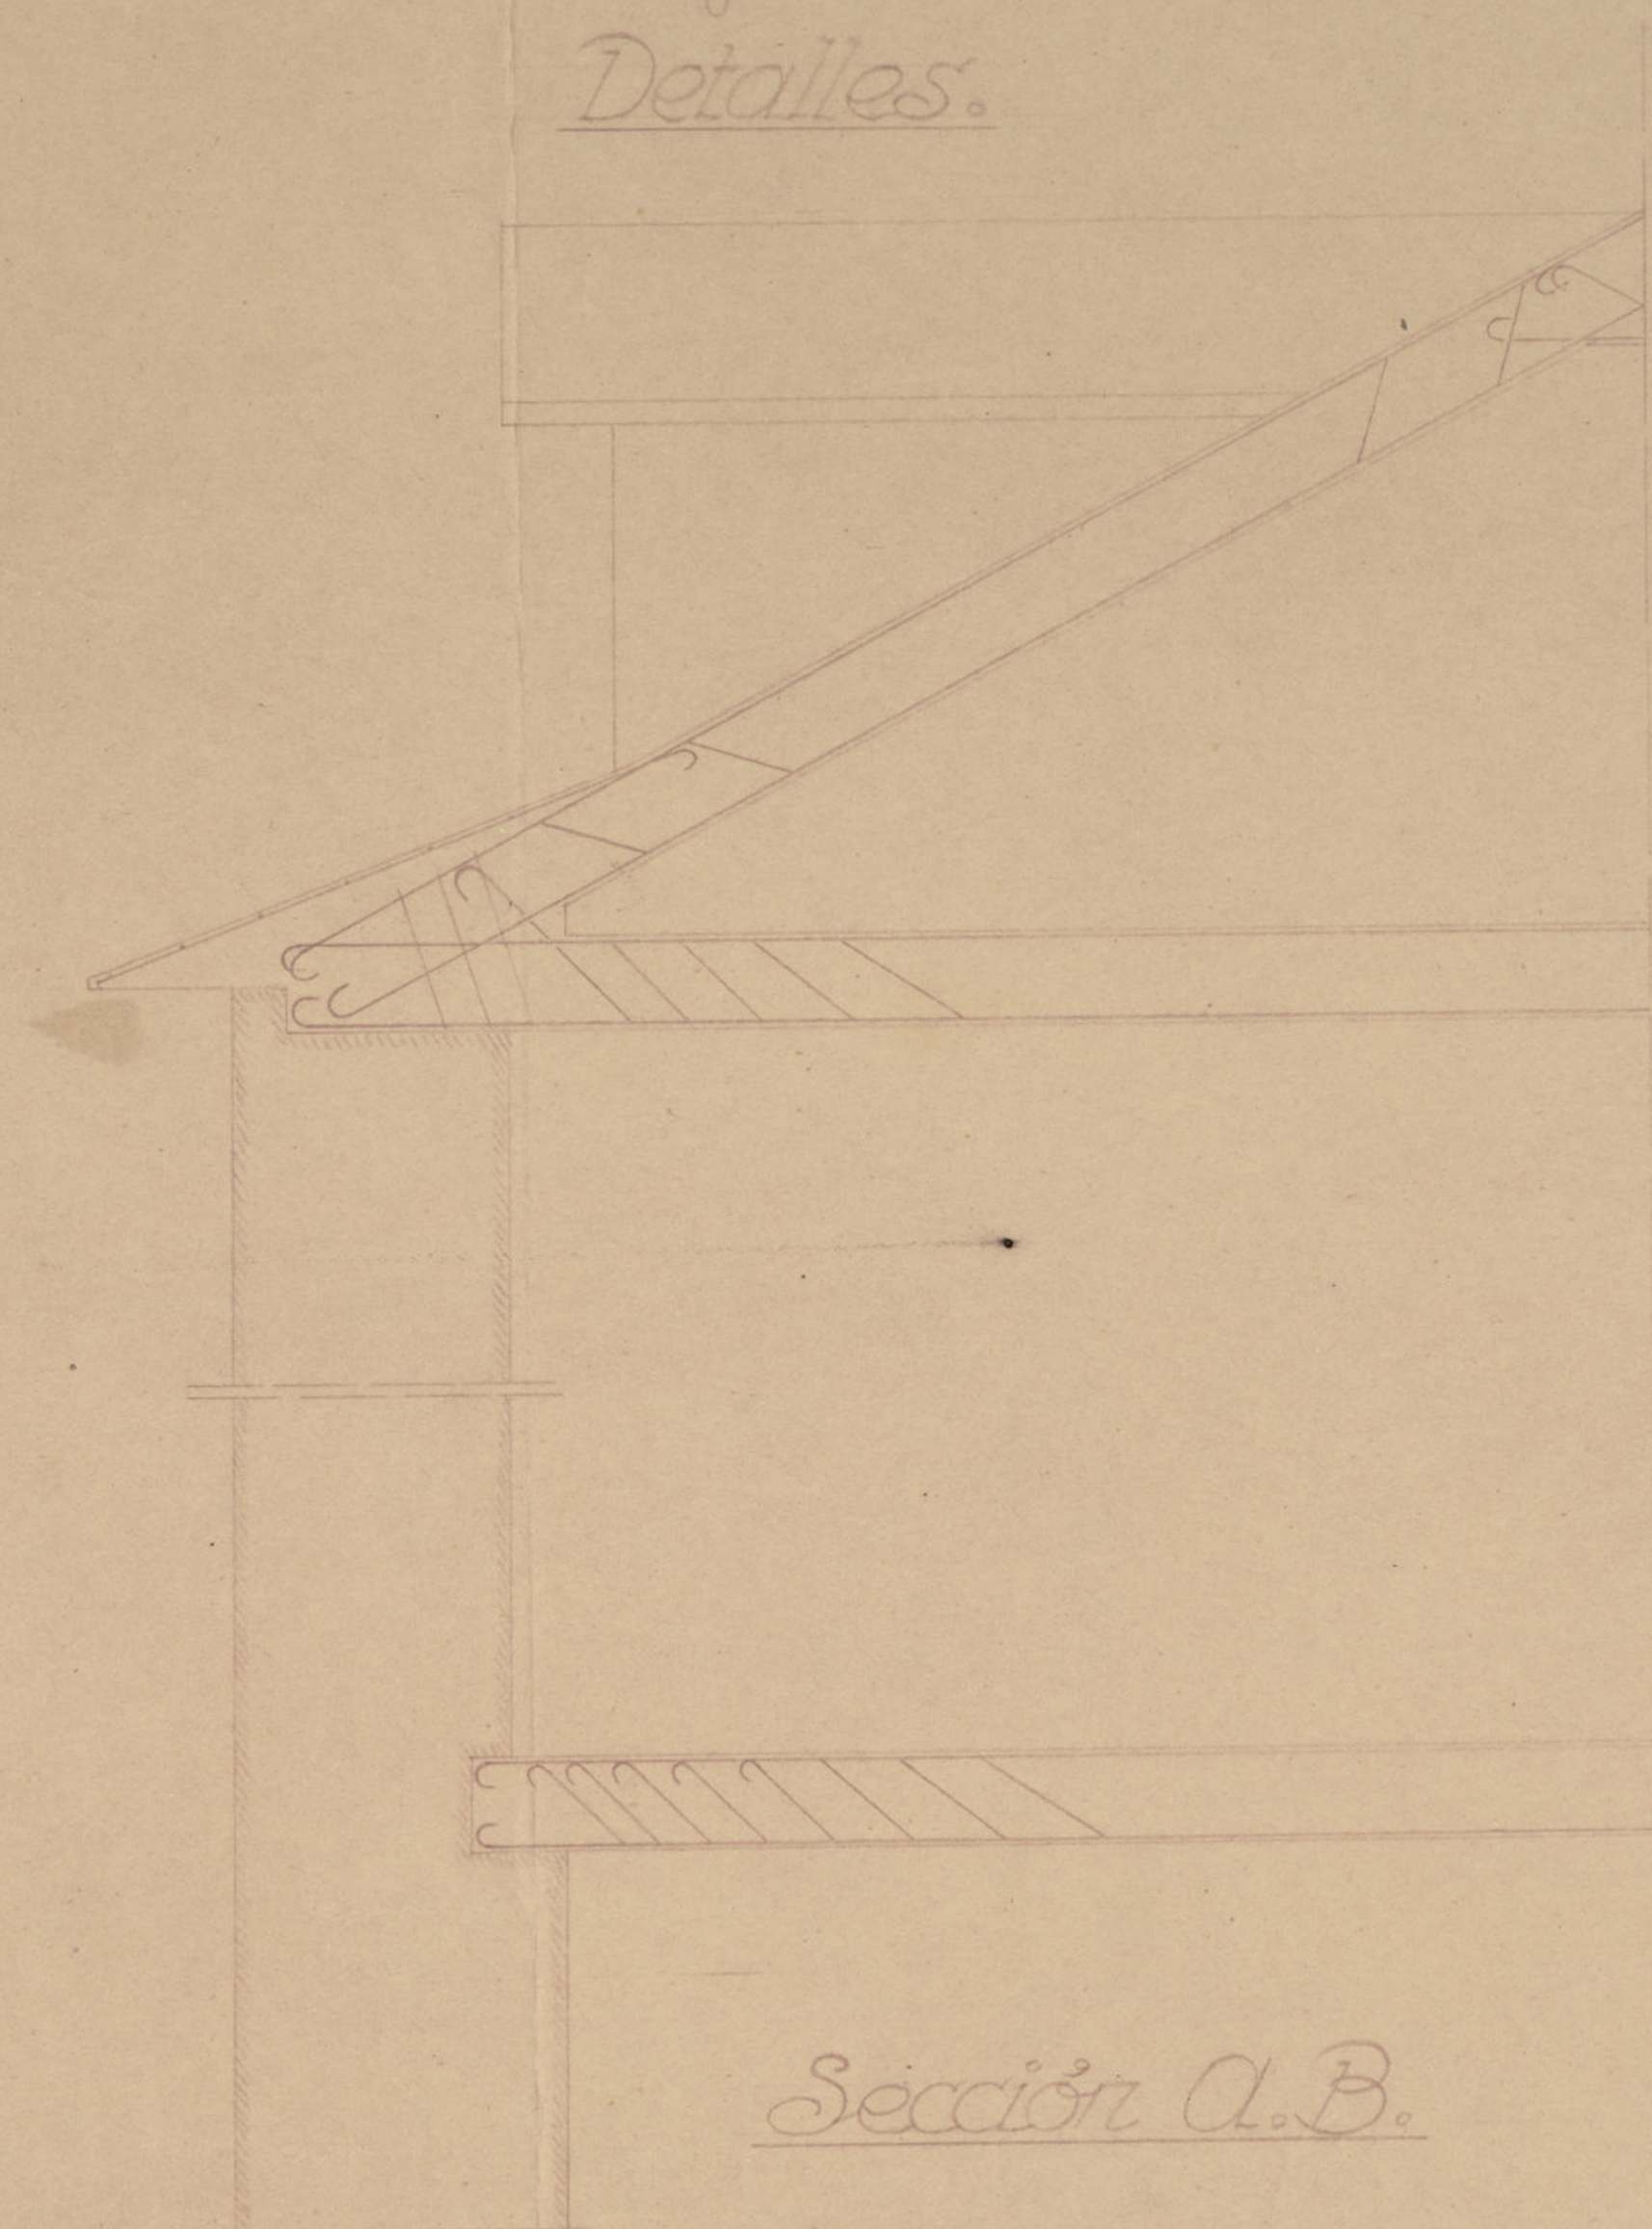


Ayuntamiento de Madrid

Edificio del Hospicio
Proyecto de pisos y cubiertas de
hormigón armado.

Planta de cubiertas


Escala 1/100

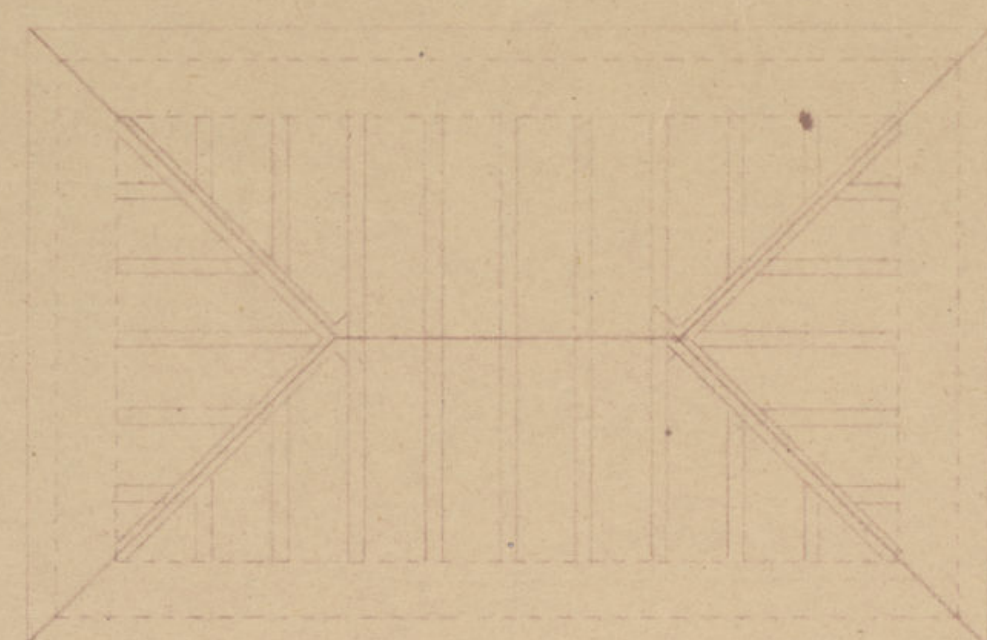

Cubiertas de torres.



Cielomiso de torres.

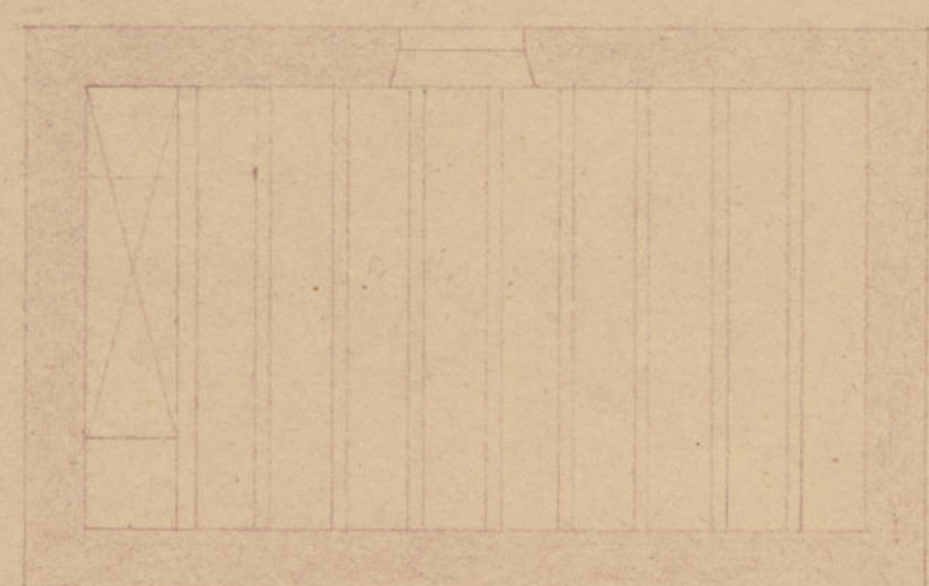

Techo Pta. 2ª torre D.



Techo Pta. 2ª torre J.

