


Mano de las Cajas nº 515 de  
la Calle del Sacramento con  
vuelta a la del Rollo  
Escala 0ª al 1ª por M.




Planta de 2º Sótano

Ayuntamiento de Madrid

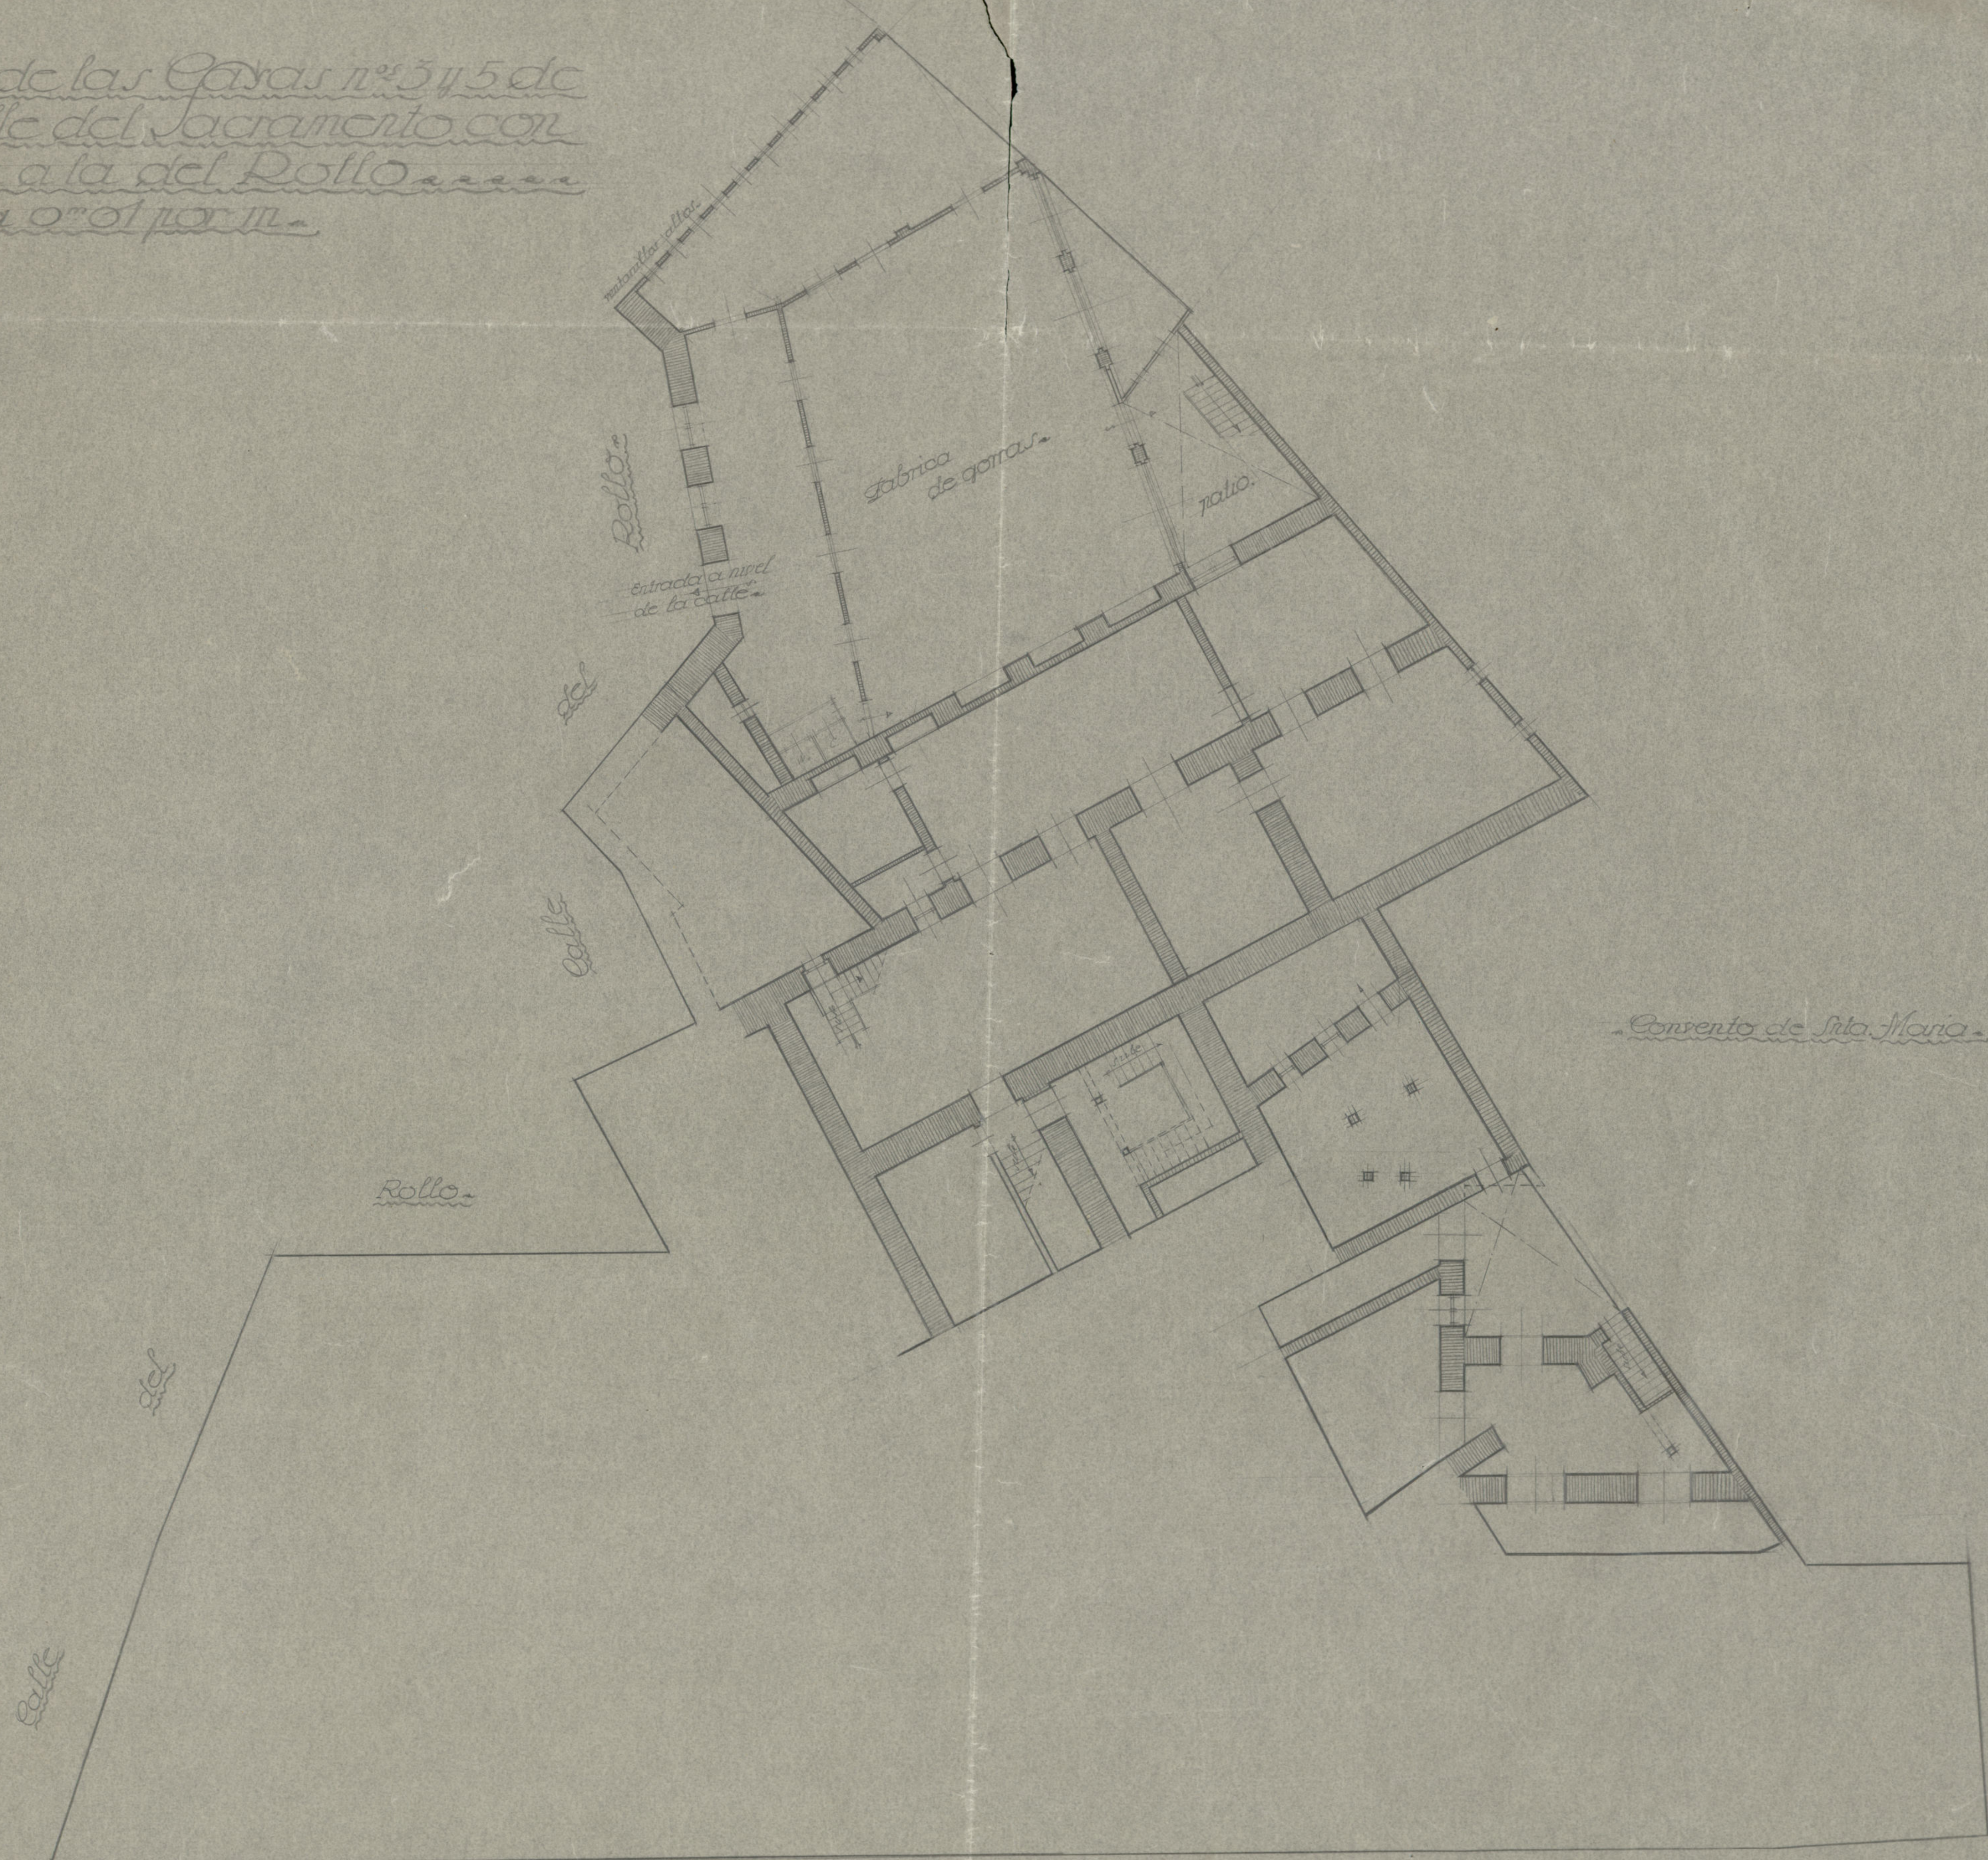

Plano de las Casas N.º 345 de  
la Calle del Sacramento con  
rueda a la del Rollo -----  
Escala 0.º al por m.

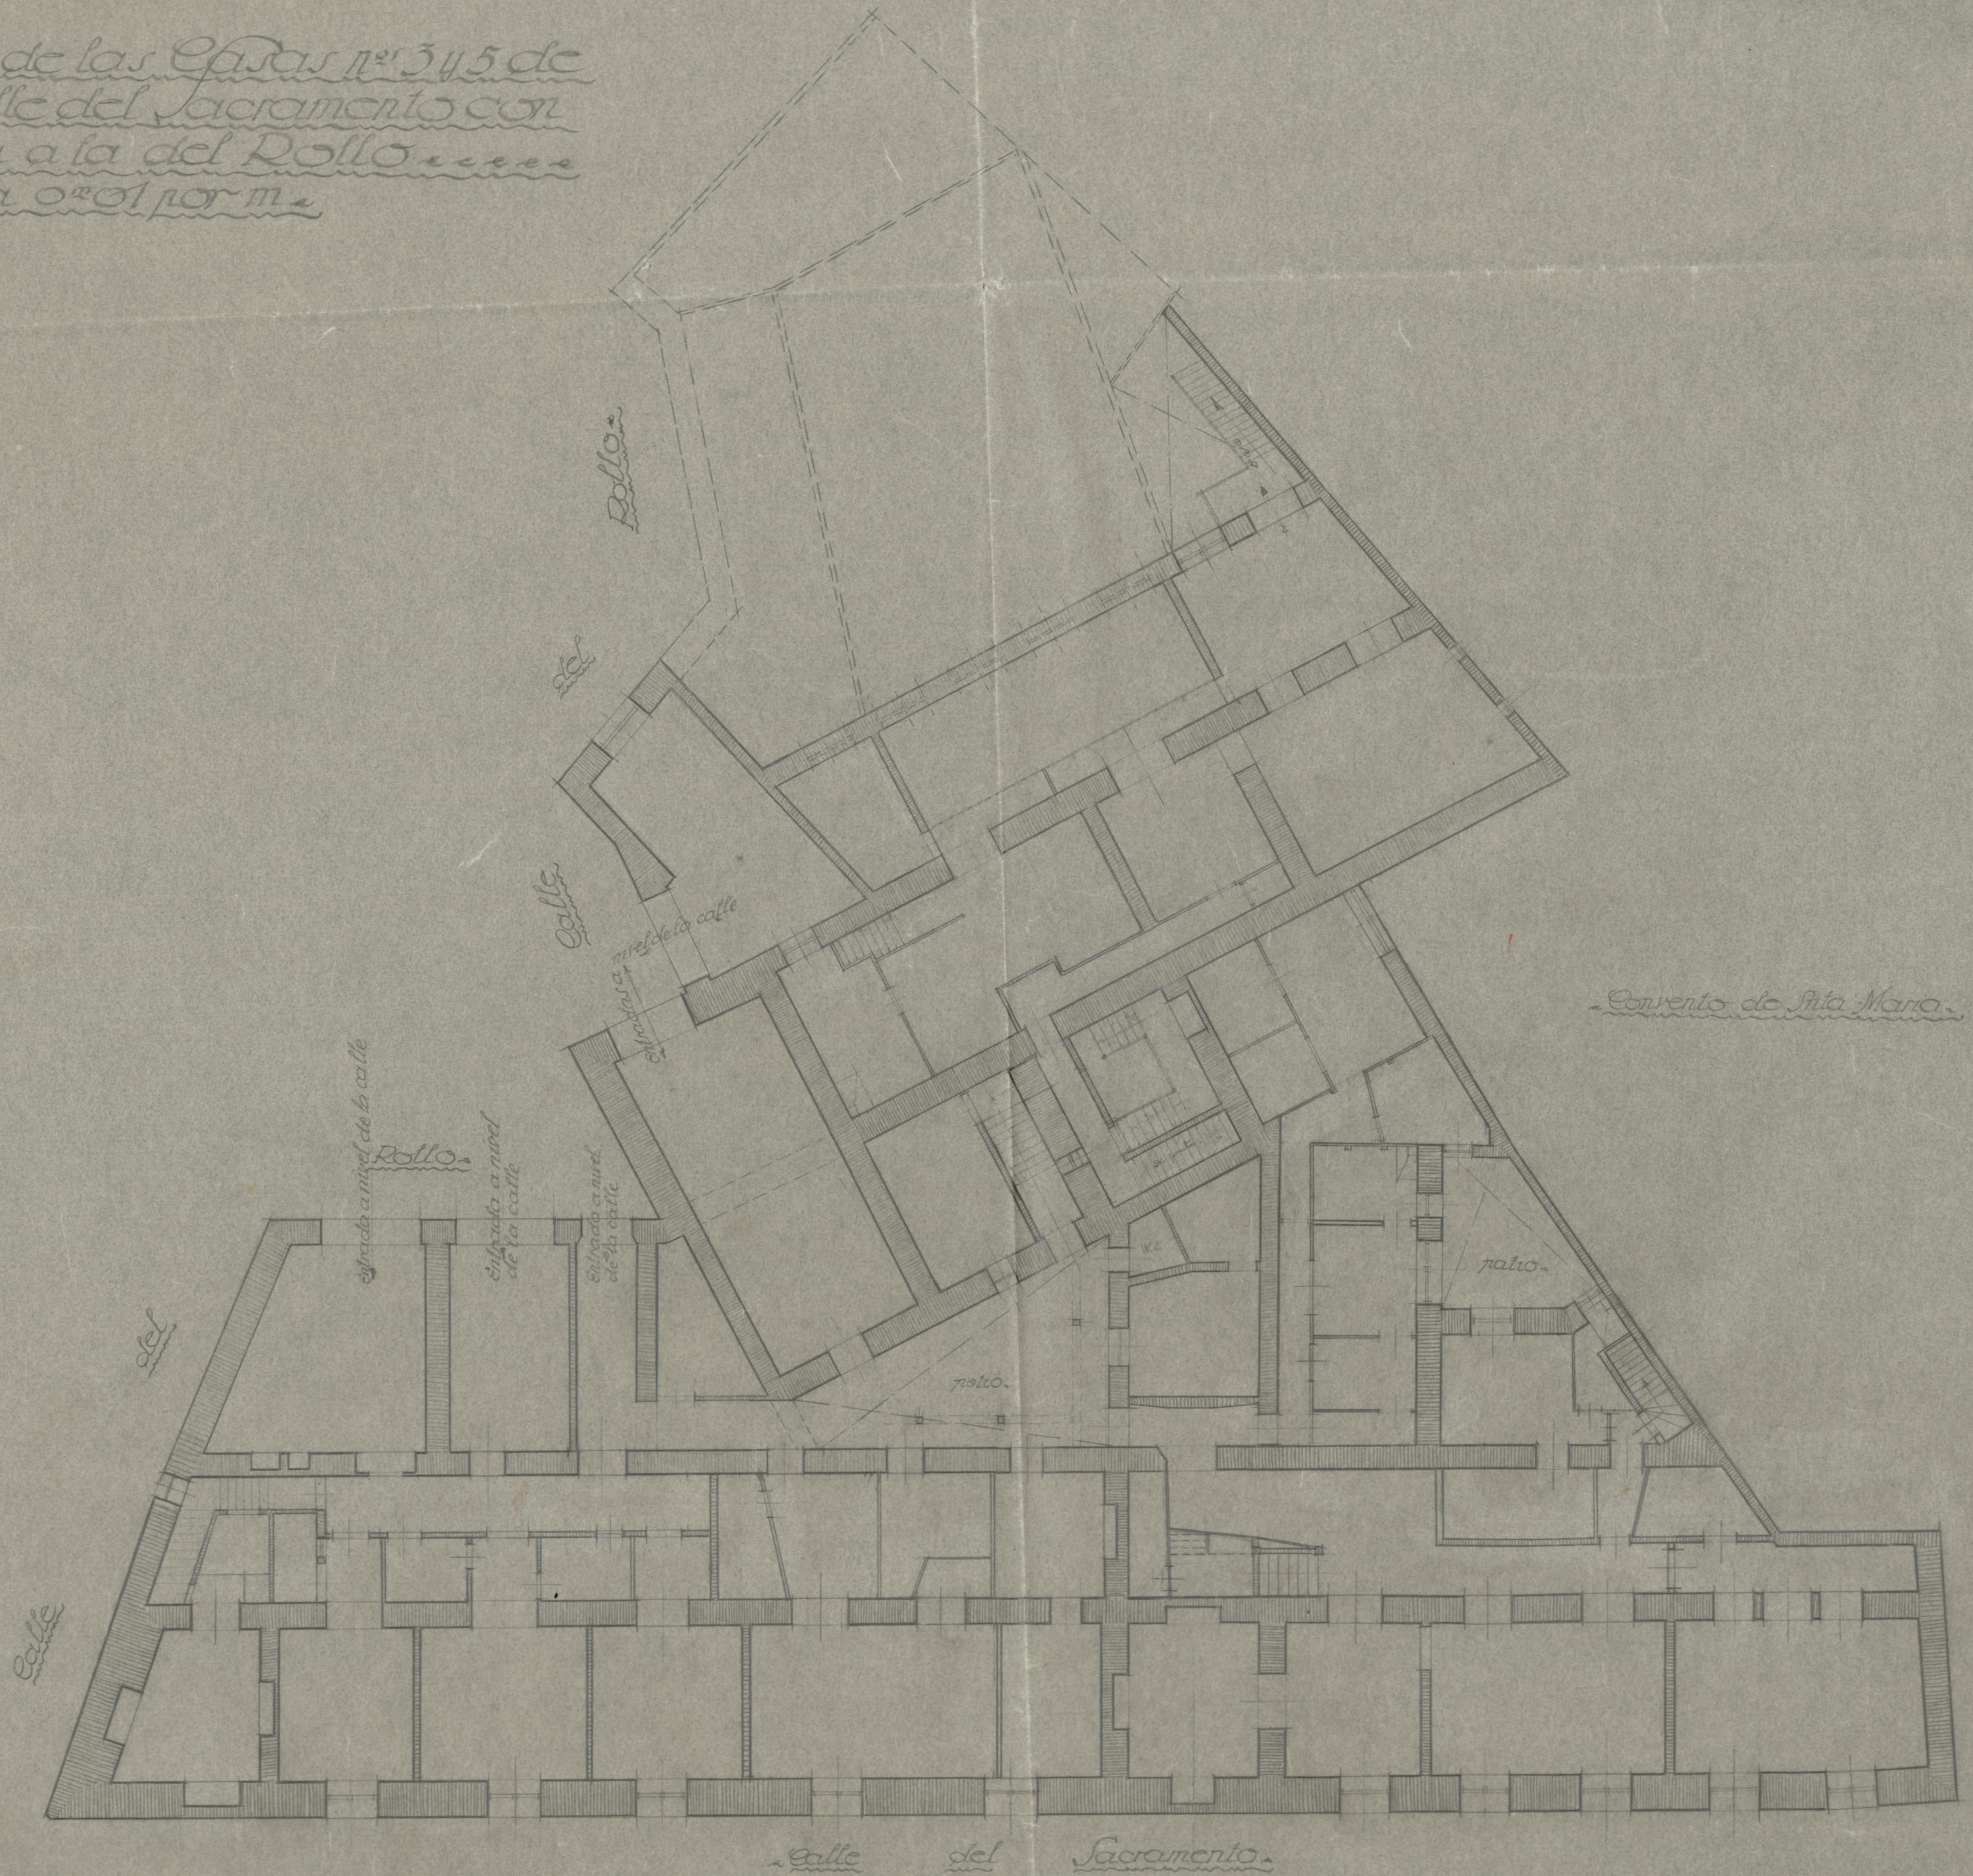

Convento de Santa Maria

Calle del Sacramento  
 Ayuntamiento de Madrid

Planta de 1.º Sotano



Escala 1:100.



*Planta Principal.*  
Escala 1:100.



Ayuntamiento de Madrid

1358  
1359



*Planta Baja.*  
Escala 1:100.



Calle del Sacramento nº 5.  
Ayuntamiento de Madrid

1. pp. p810  
P24.000