


Rehabilitación de locales para la Sección de Cultura en la Casa de Cisneros.



Madrid Junio 1941.
El Arquitecto de Información y Cultura.

Proyecto de distribución de
la Oficina de Vías Públicas en
el piso 2.º de la Casa de Cisneros.

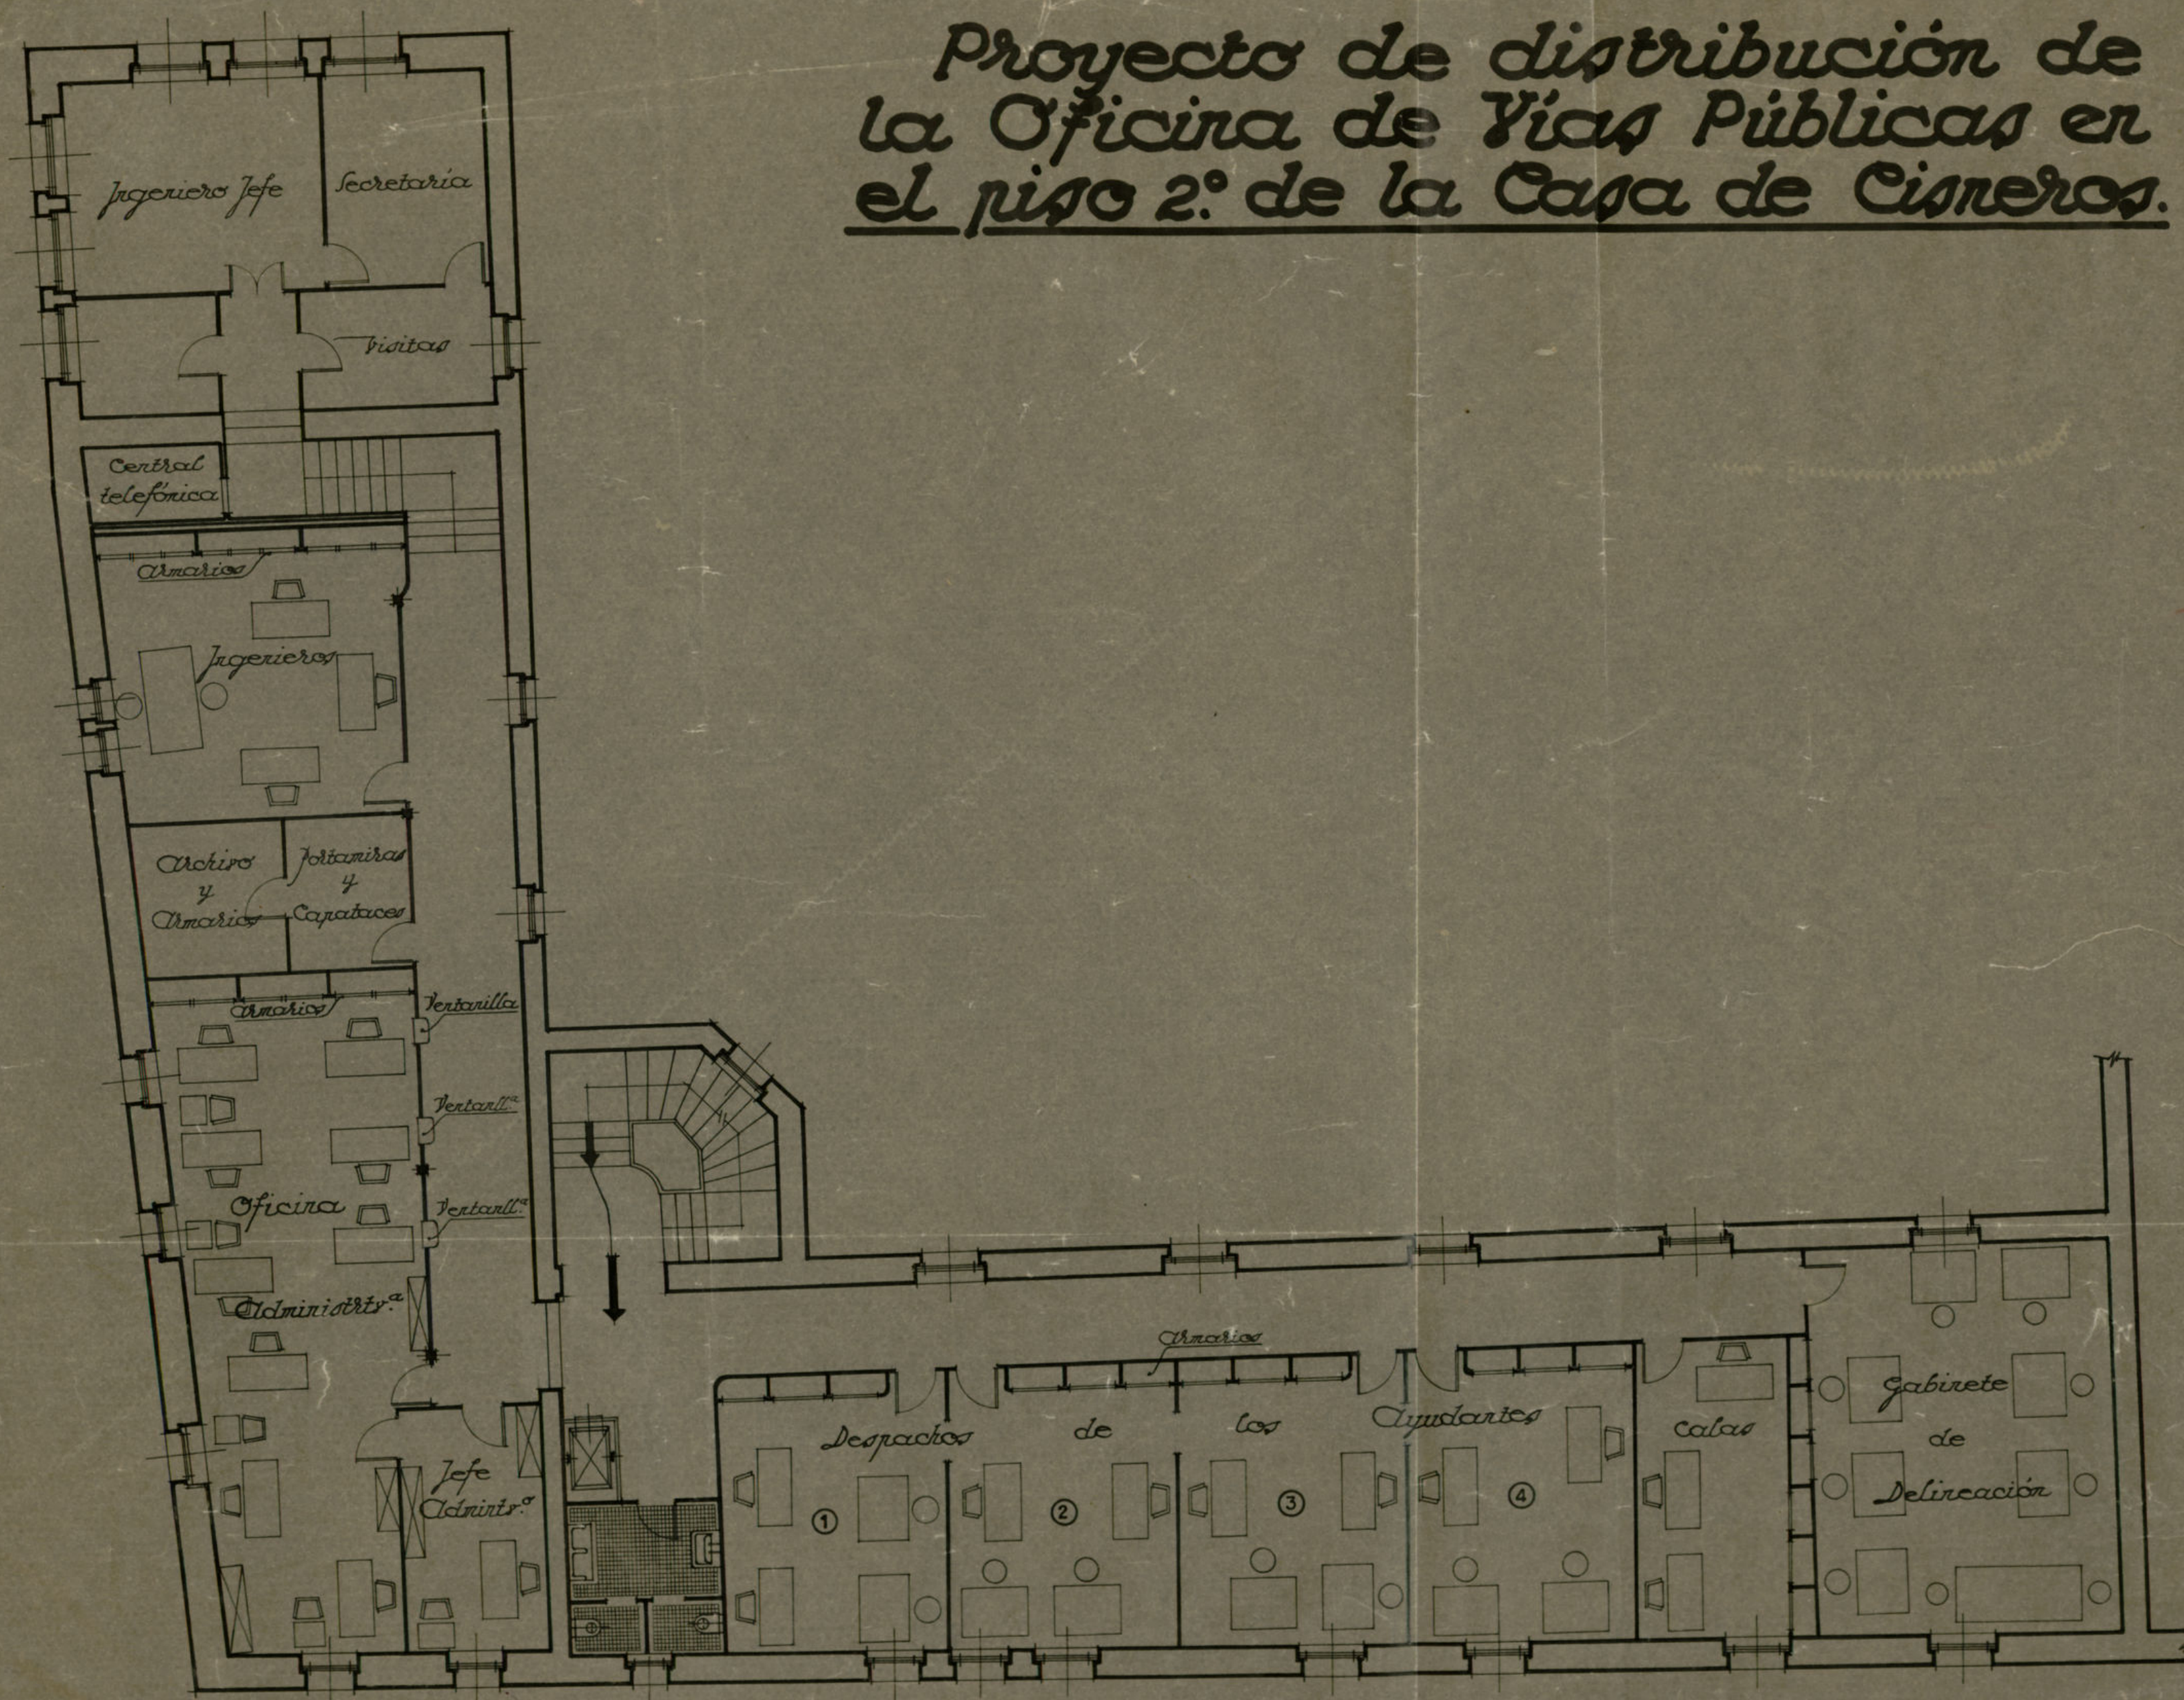


Escala 1:100

Ayuntamiento de Madrid

INSTALACION DE LAS OFICINAS DE VIAS PUBLICAS EN LA CASA DE CISNEROS

PLANTA GENERAL ESCALA 1:100

0 100 200 300 400 500 600 700 800 900 1000 MS.

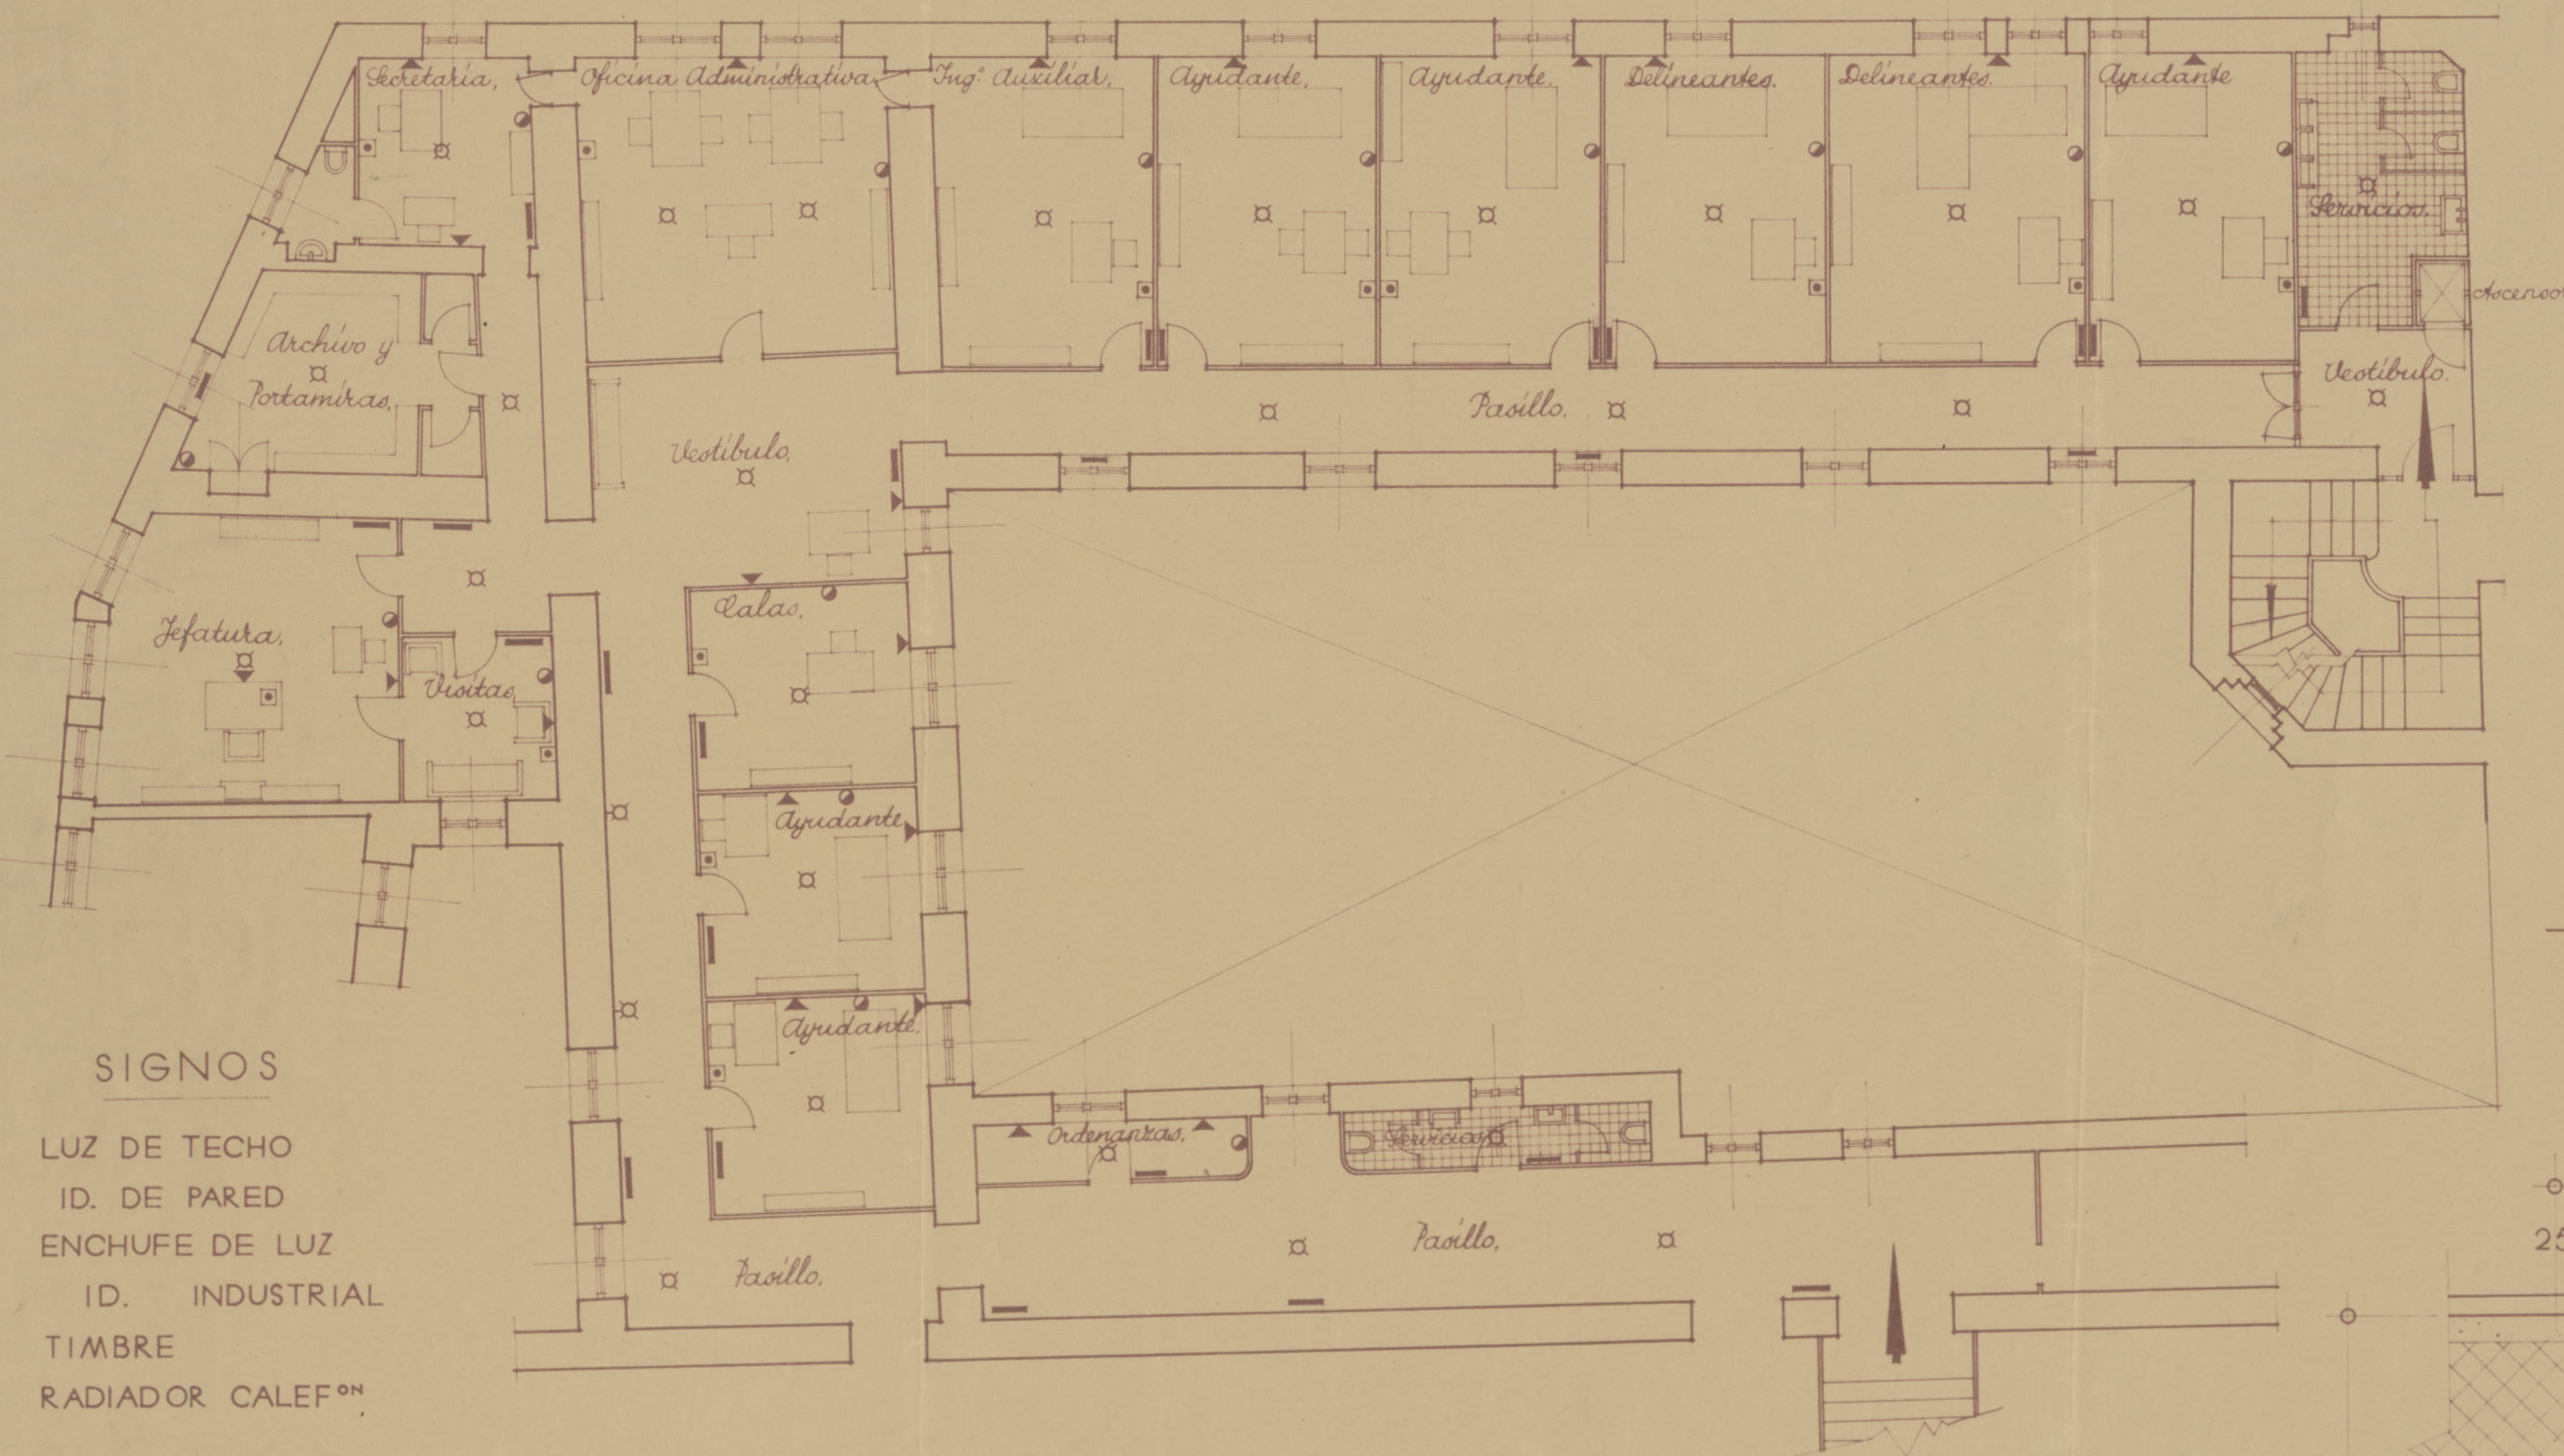

SIGNOS



- ✧ LUZ DE TECHO
- ☆ ID. DE PARED
- ▲ ENCHUFE DE LUZ
- ID. INDUSTRIAL
- TIMBRE
- RADIADOR CALEF^{ON}

MADRID 7 JUNIO 1939
AÑO DE LA VICTORIA
EL ARQUITECTO



TIPO DE PUERTA

ESCALAS 1:10 Y 1:1

0 10 20 30 40 50 60 70 80 90 100 110 120 130 140 150 milímetros

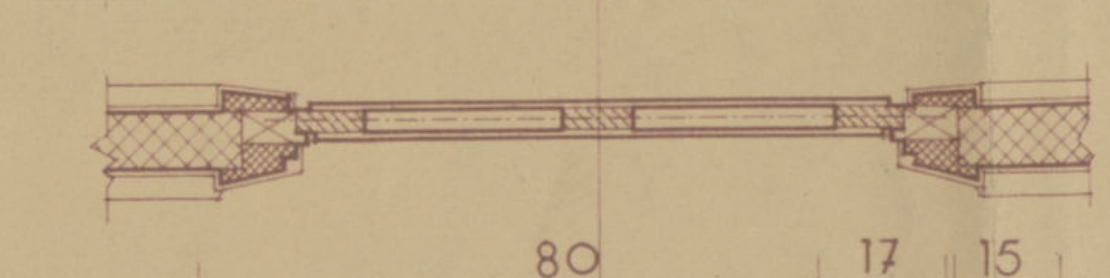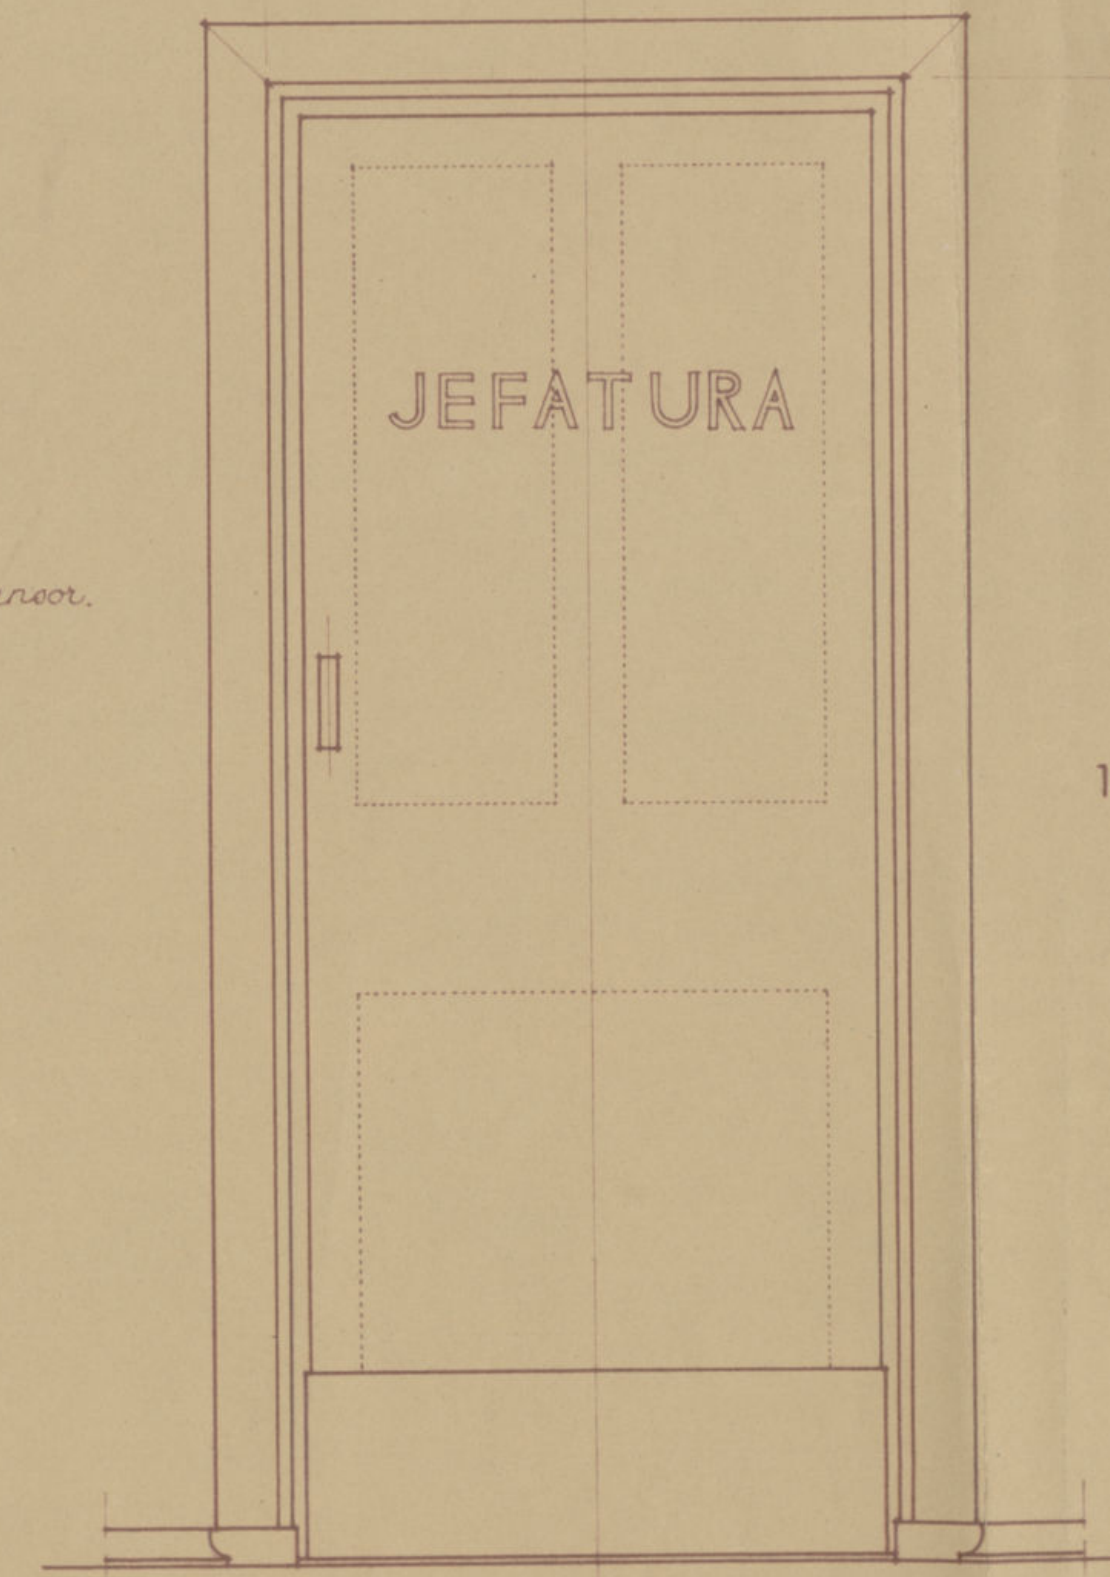

1930

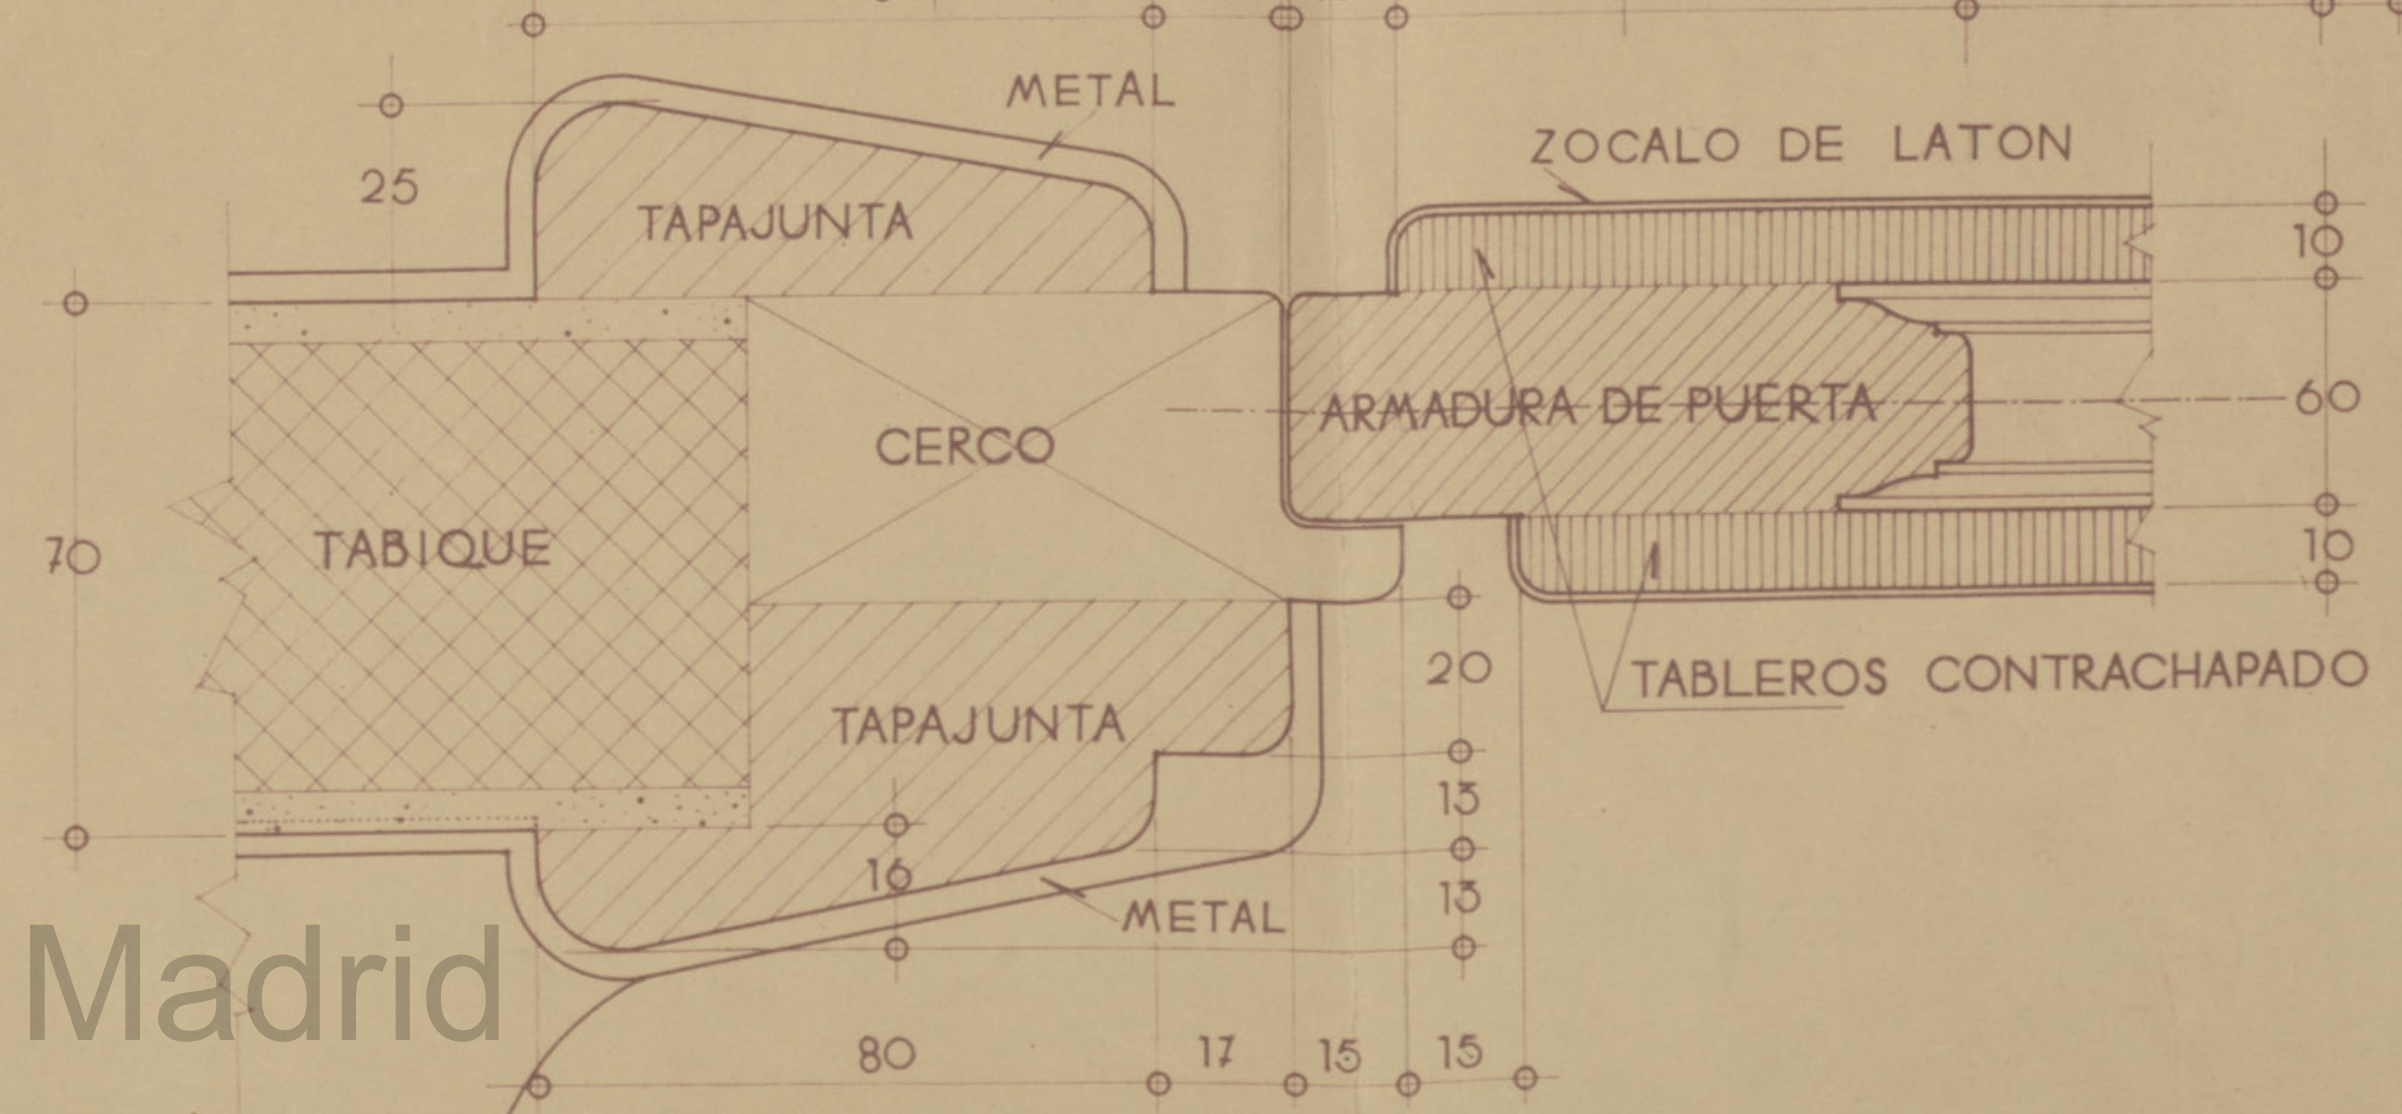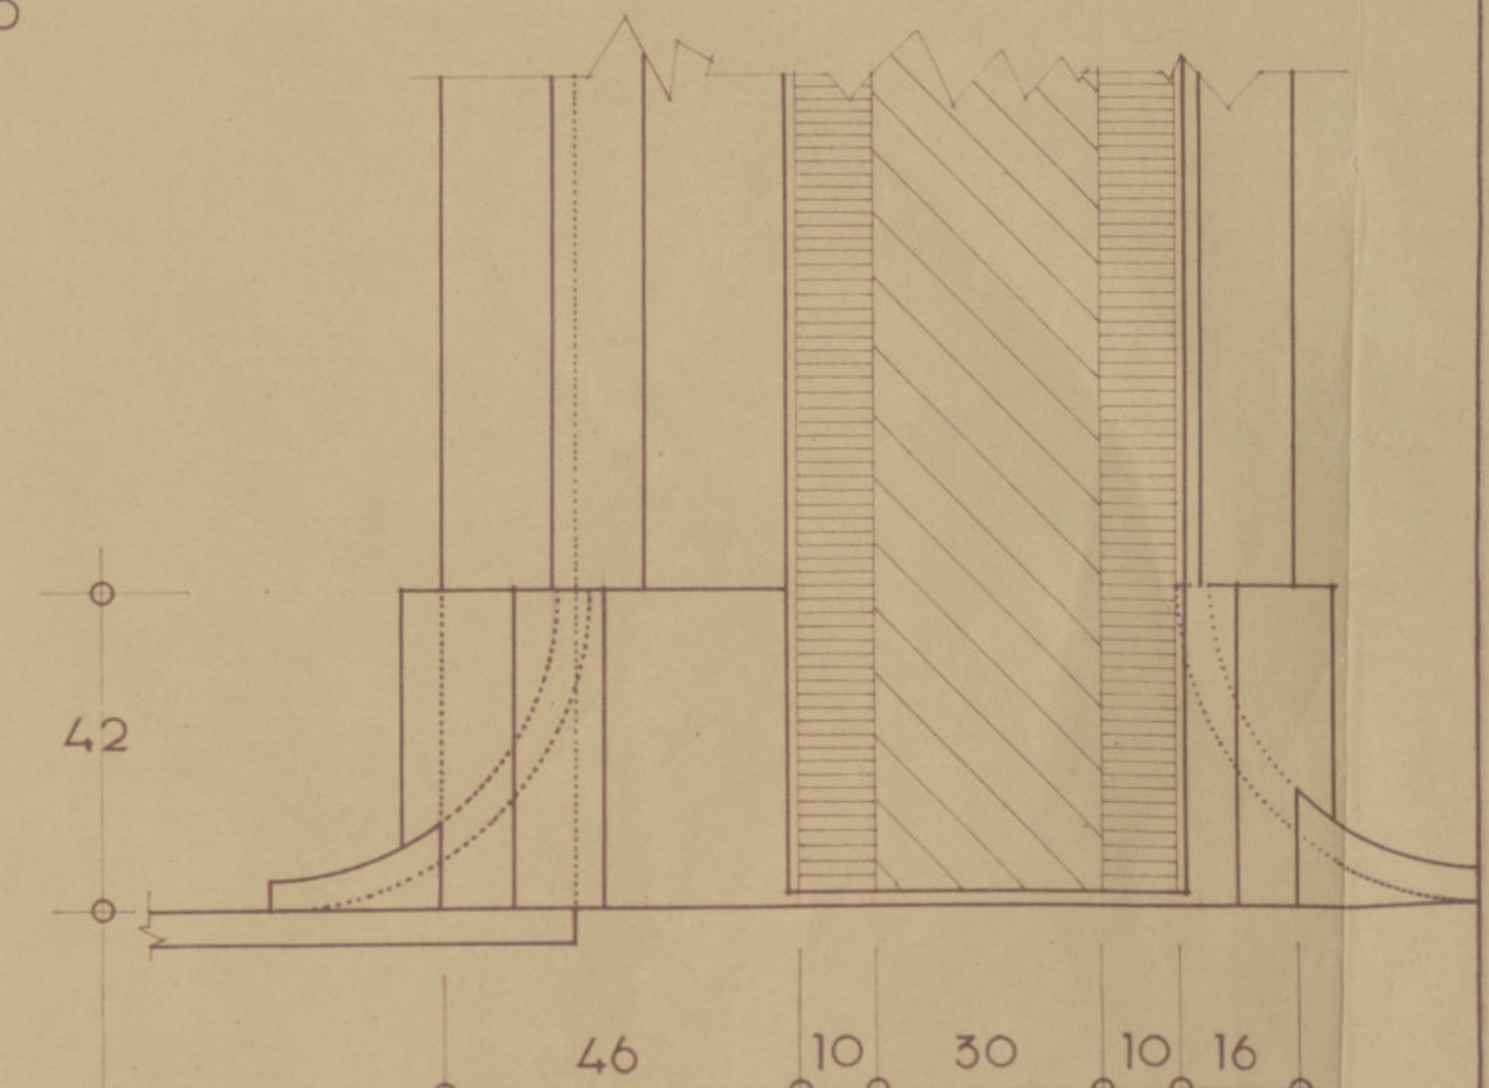


Ayuntamiento de Madrid

PROYECTO DE ADAPTACION DE LA CASA PLAZA DE LA VILLA N° 4 PARA OFICINAS MUNICIPALES

Junta Técnica de Salubridad
e Higiene

Dirección del
Servicio de Incendios

Hauteur 3^m

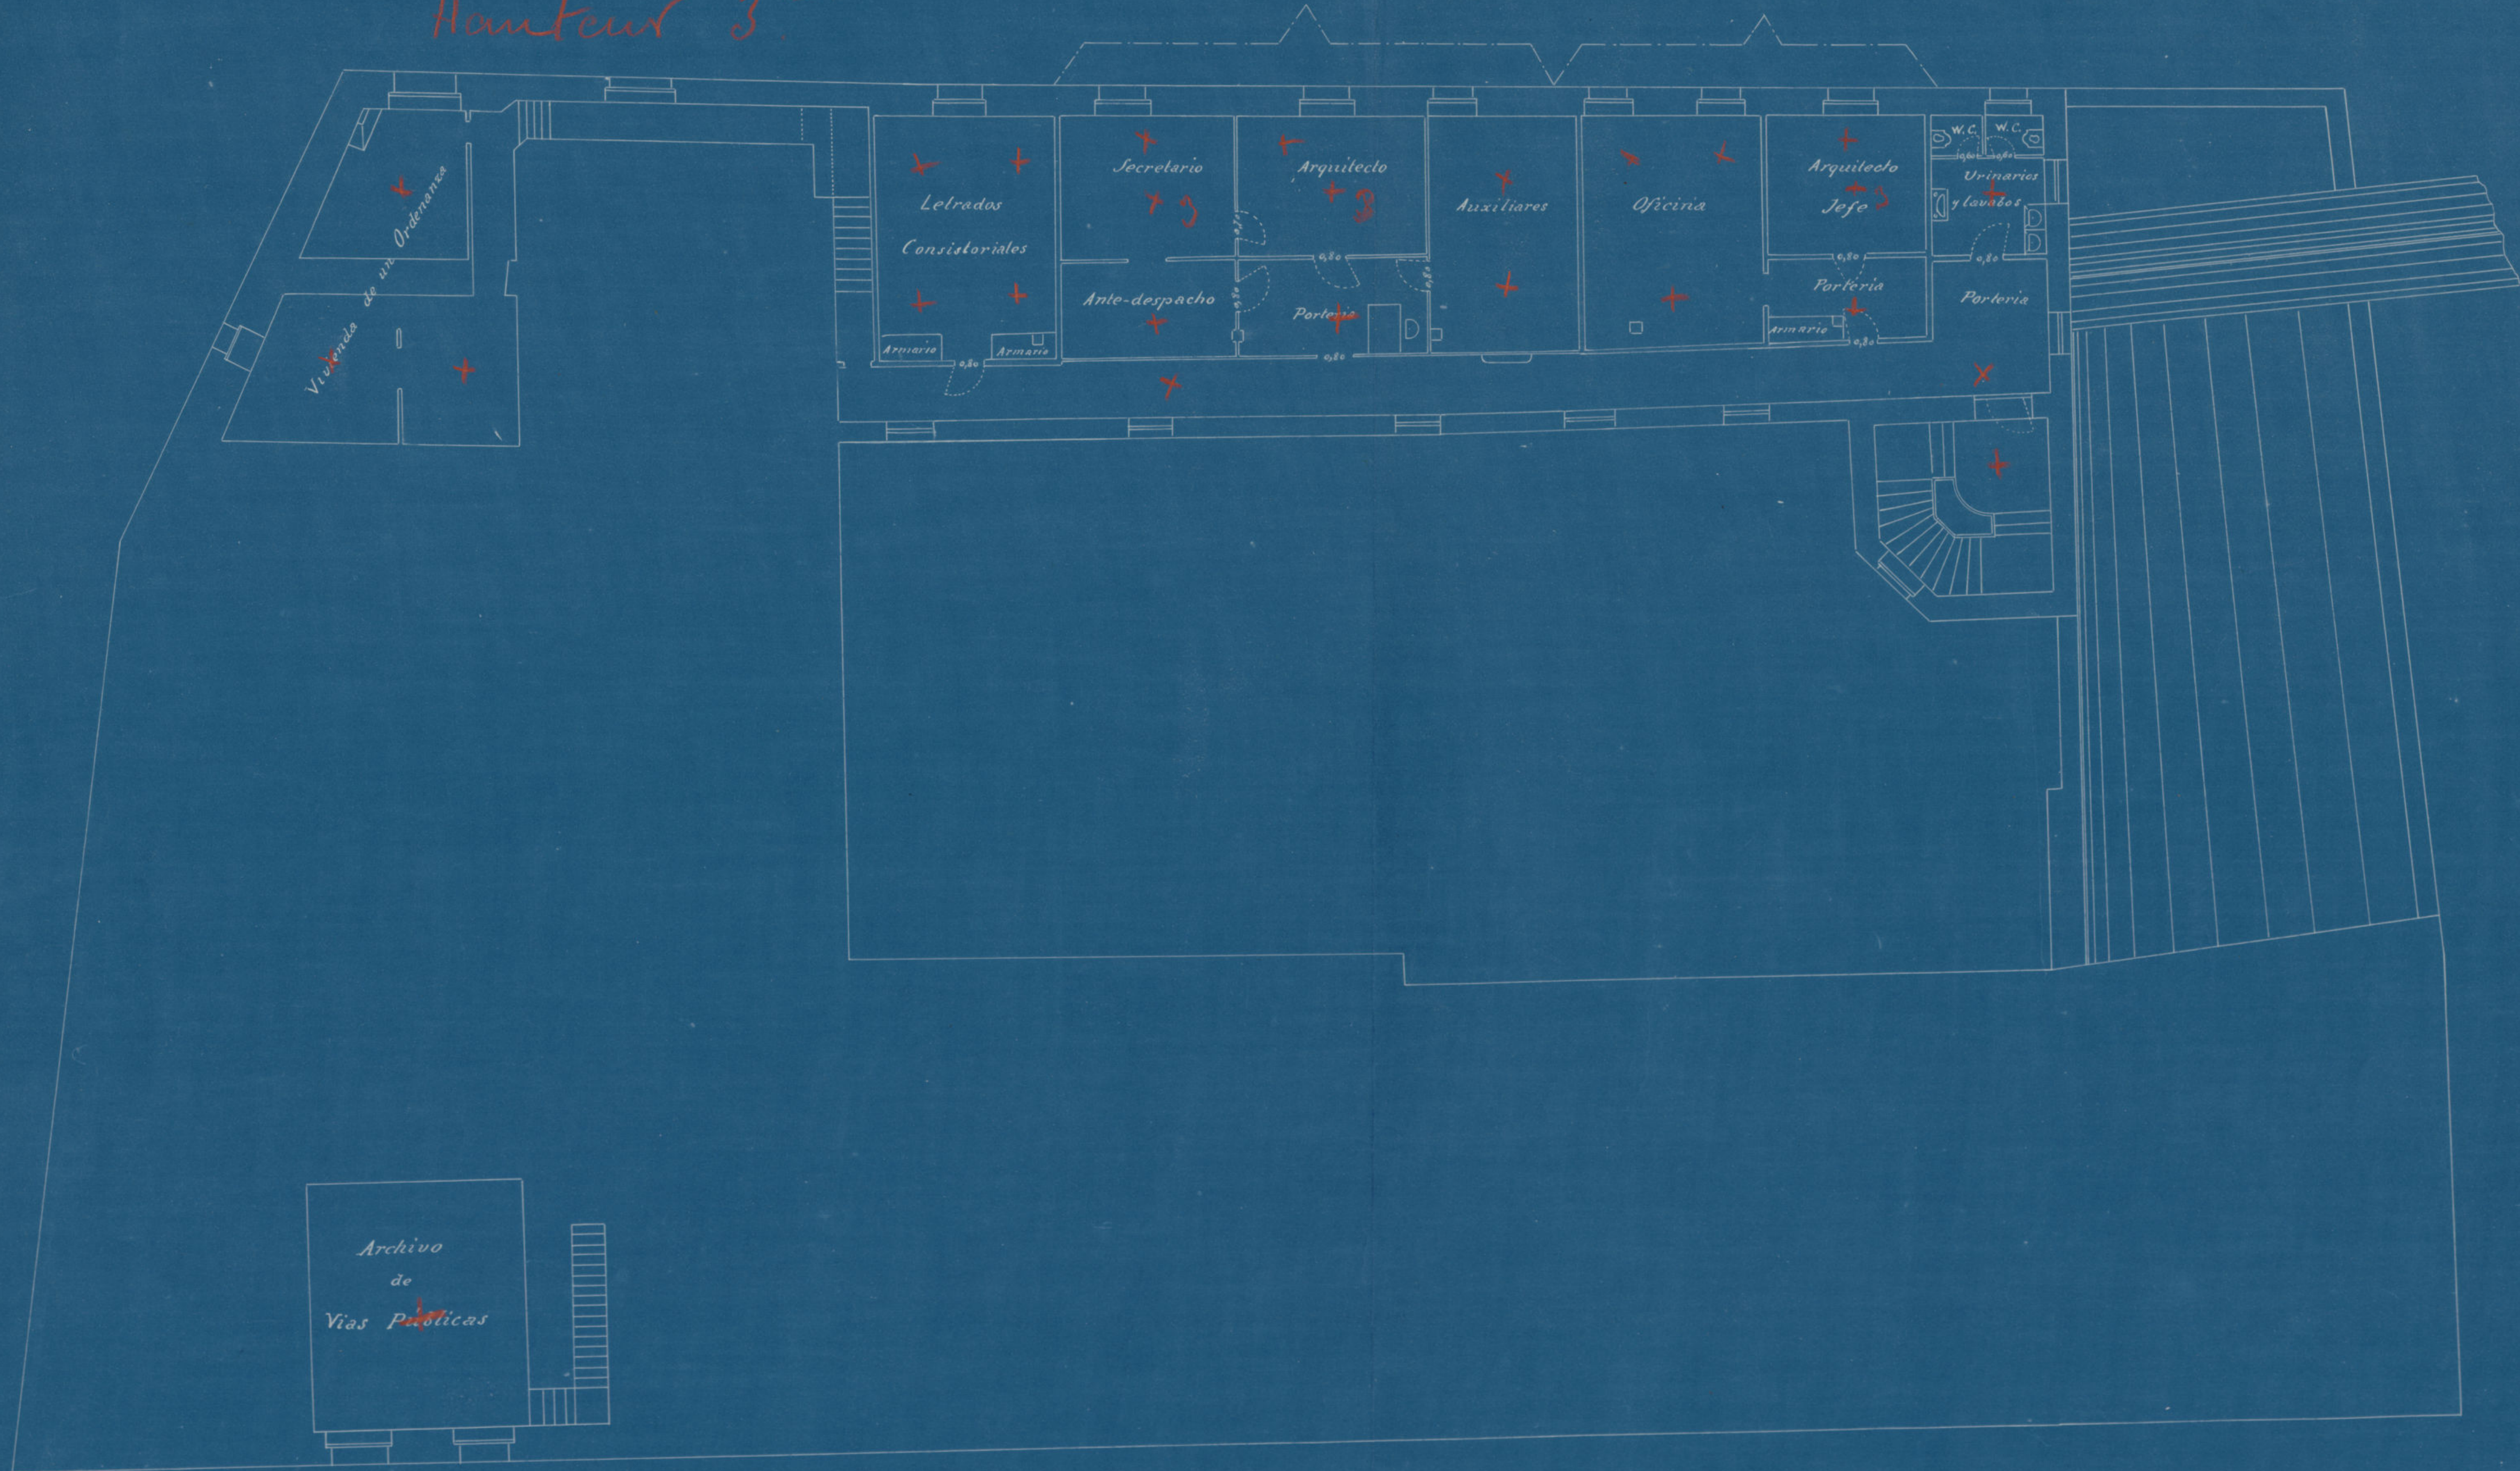

— ESCALA DE 1:100 —

PLANTA 2ª
Ayuntamiento de Madrid



Madrid: Octubre de 1909
El Arq^{to} N^{al} de Propiedades

[Signature]


OFICINAS MUNICIPALES



PLANTA 2^a

W. A. Hale
W. A. Hale

PROYECTO DE ADAPTACION DE LA CASA PLAZA DE LA VILLA N° 4 PARA OFICINAS MUNICIPALES

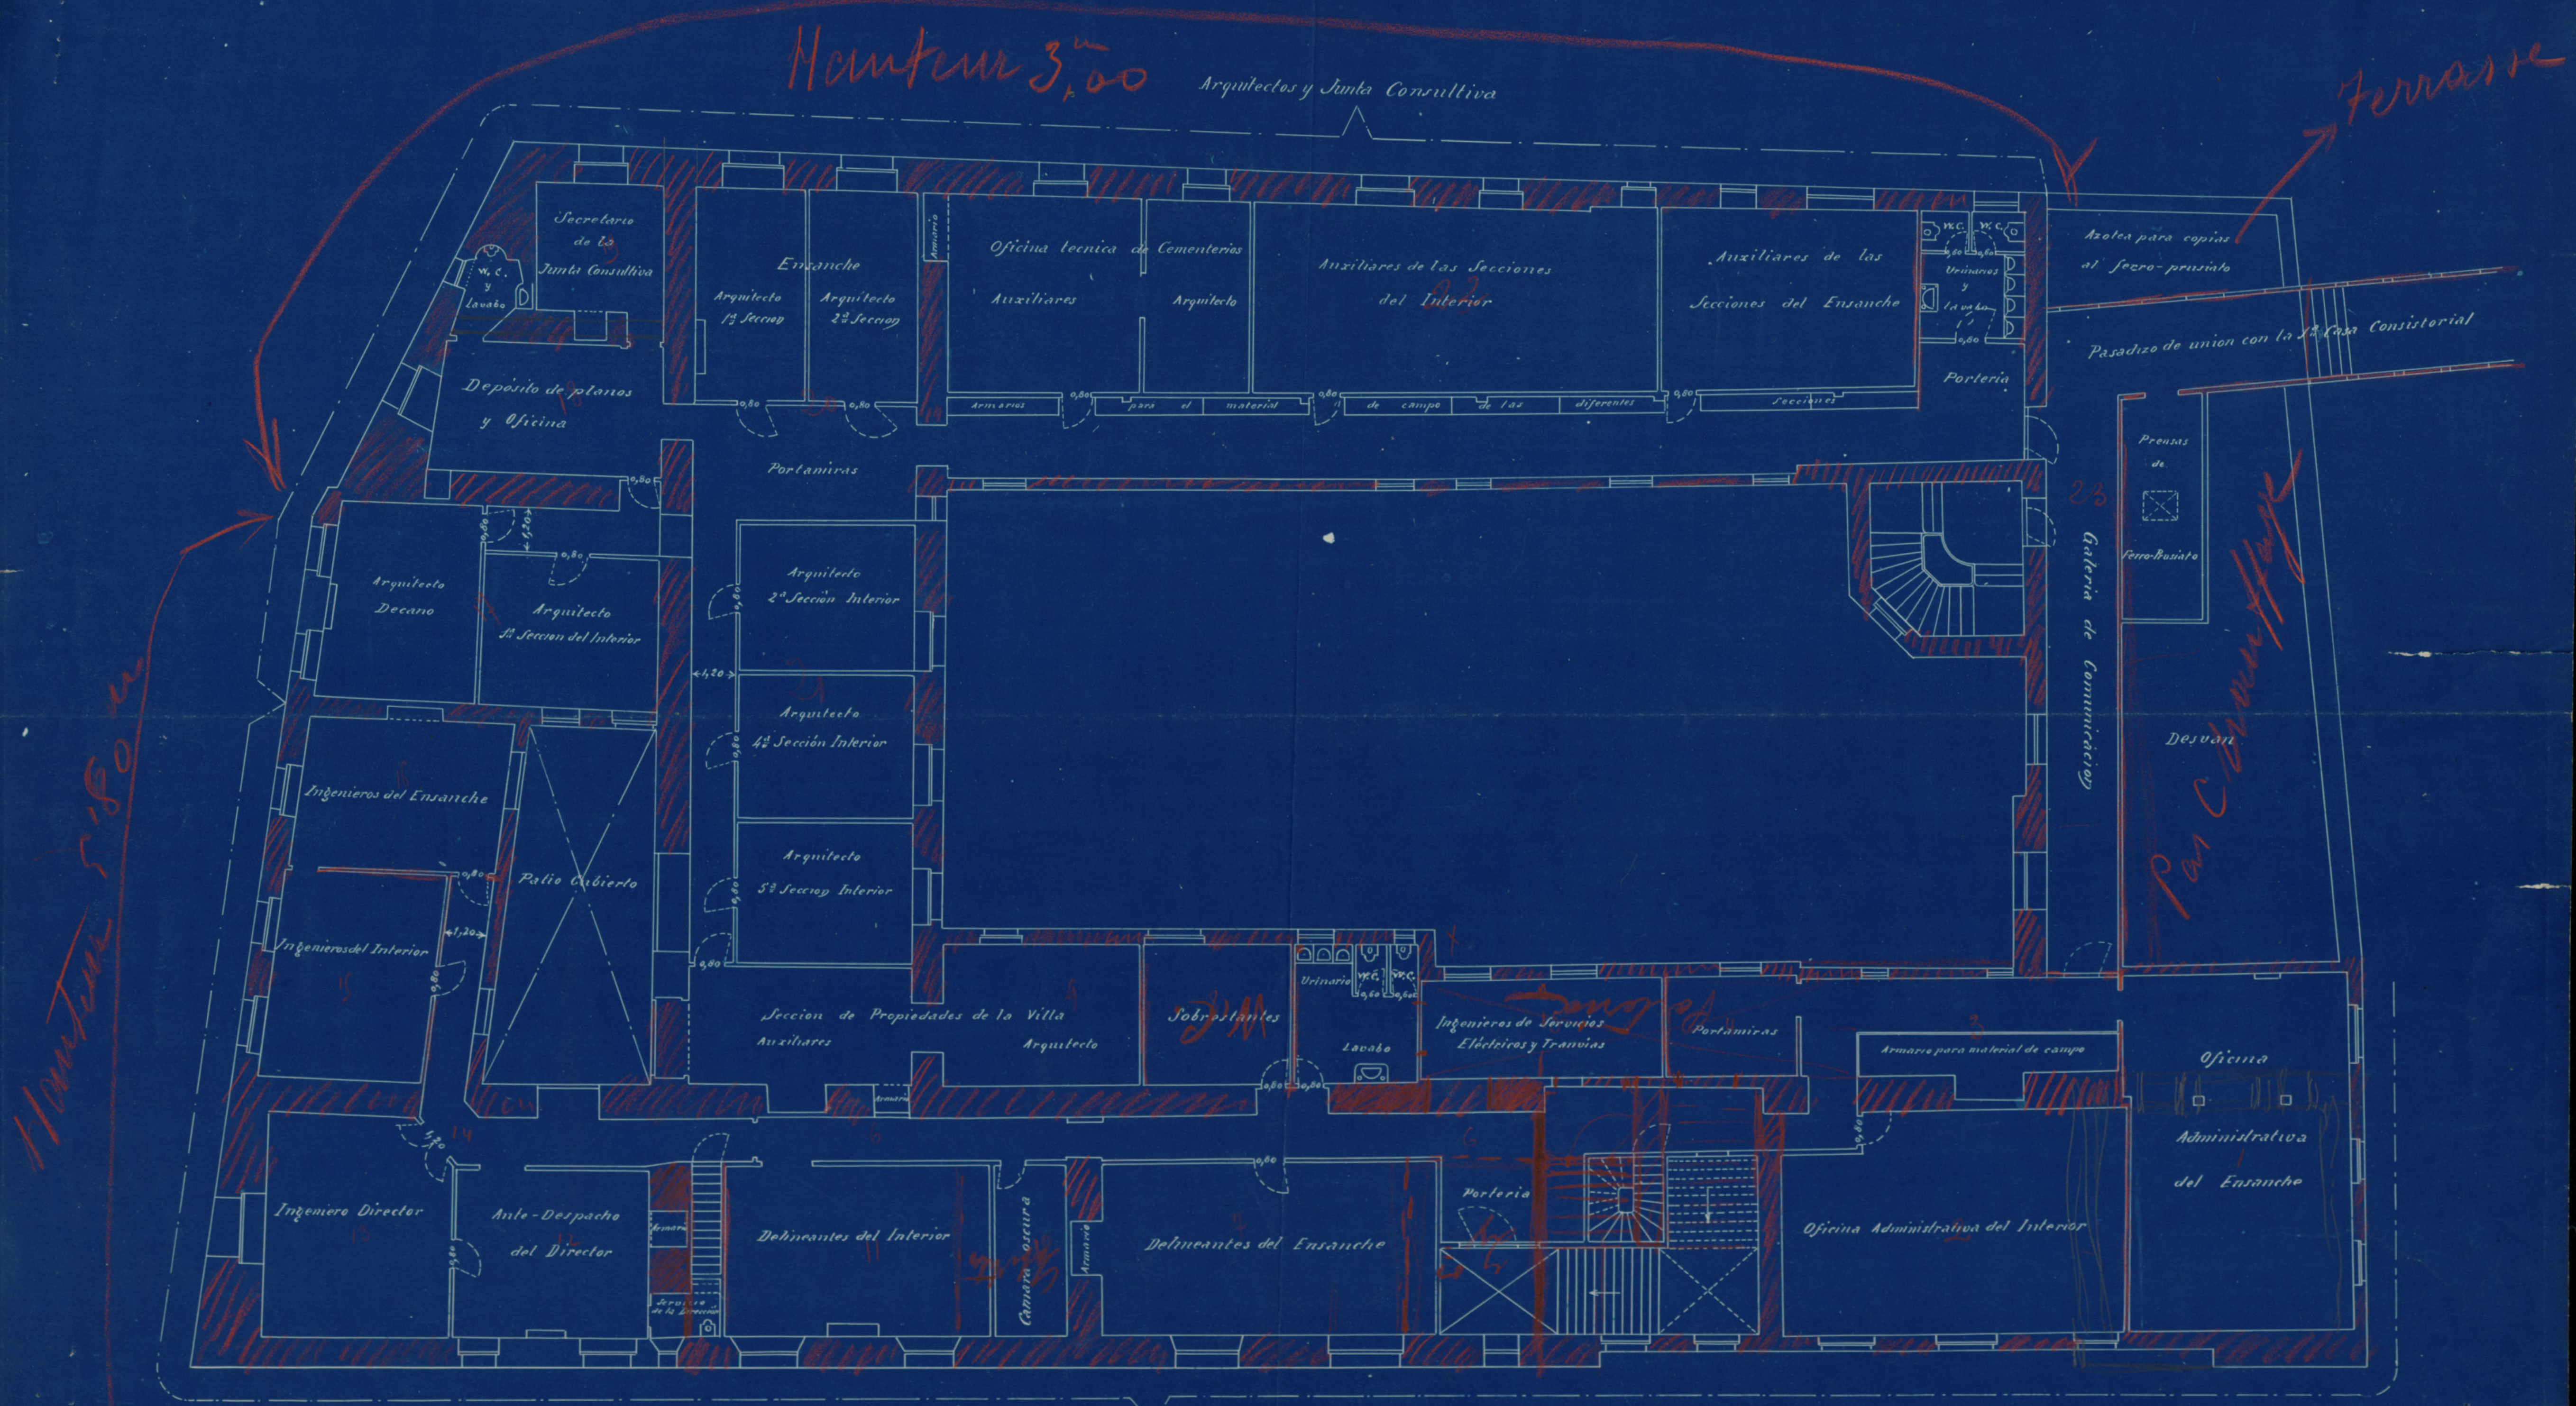

ESCALA DE 1:100

Ayuntamiento de Madrid
Vías Públicas
PLANTA PRA.


Madrid: Octubre de 1909
El Arqº: 1º de Propiedades.



Handwritten signature and initials.

PROYECTO DE ADAPTACION DE LA CASA PLAZA DE LA VILLA N° 4 PARA OFICINAS MUNICIPALES

*Altura techo en toda la planta
3,00 mts*

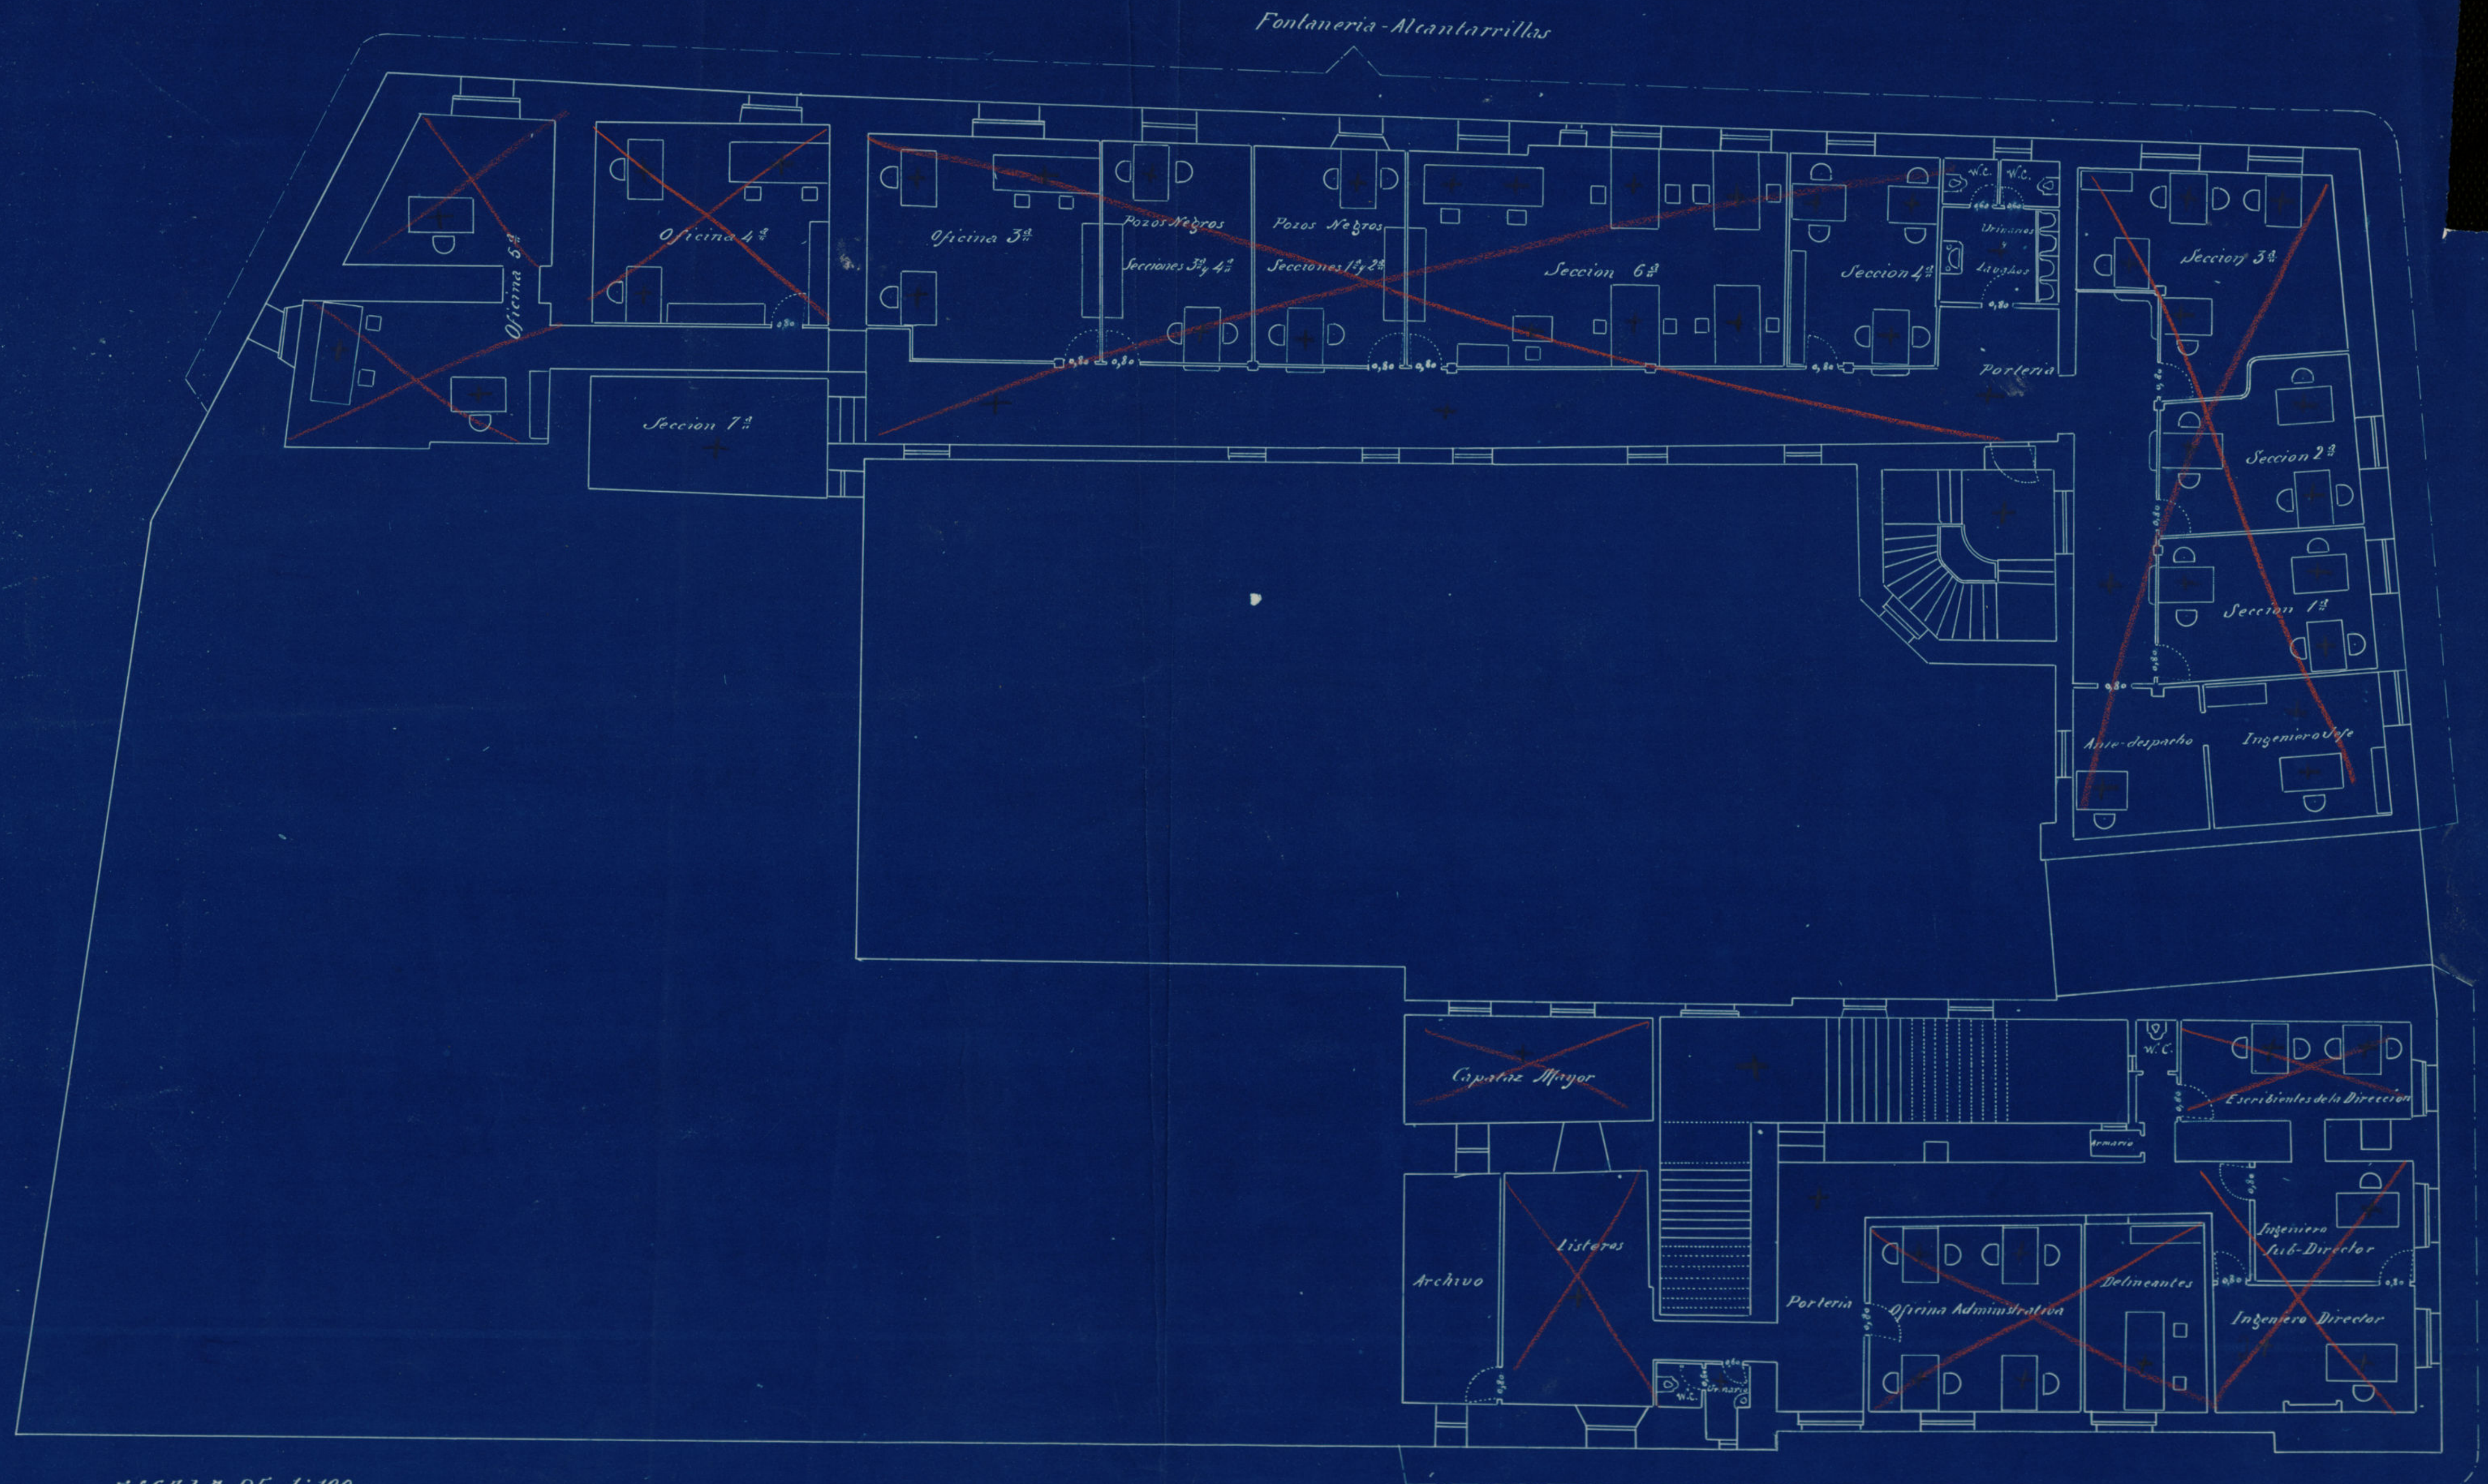


ESCALA DE 1:100

PLANTA ENTRESUELO
Ayuntamiento de Madrid

Parques y Jardines

Madrid: Octubre de 1909
El Arq.º de Propiedades.

[Signature]

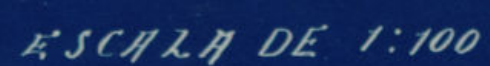


Parques y Jardines

Madrid: Octubre de 1909
El Arq.^{to} M.^{to} de Propiedades.

Mr. Shie
arg

PROYECTO DE ADAPTACION DE LA CASA PLAZA DE LA VILLA N° 4 PARA OFICINAS MUNICIPALES

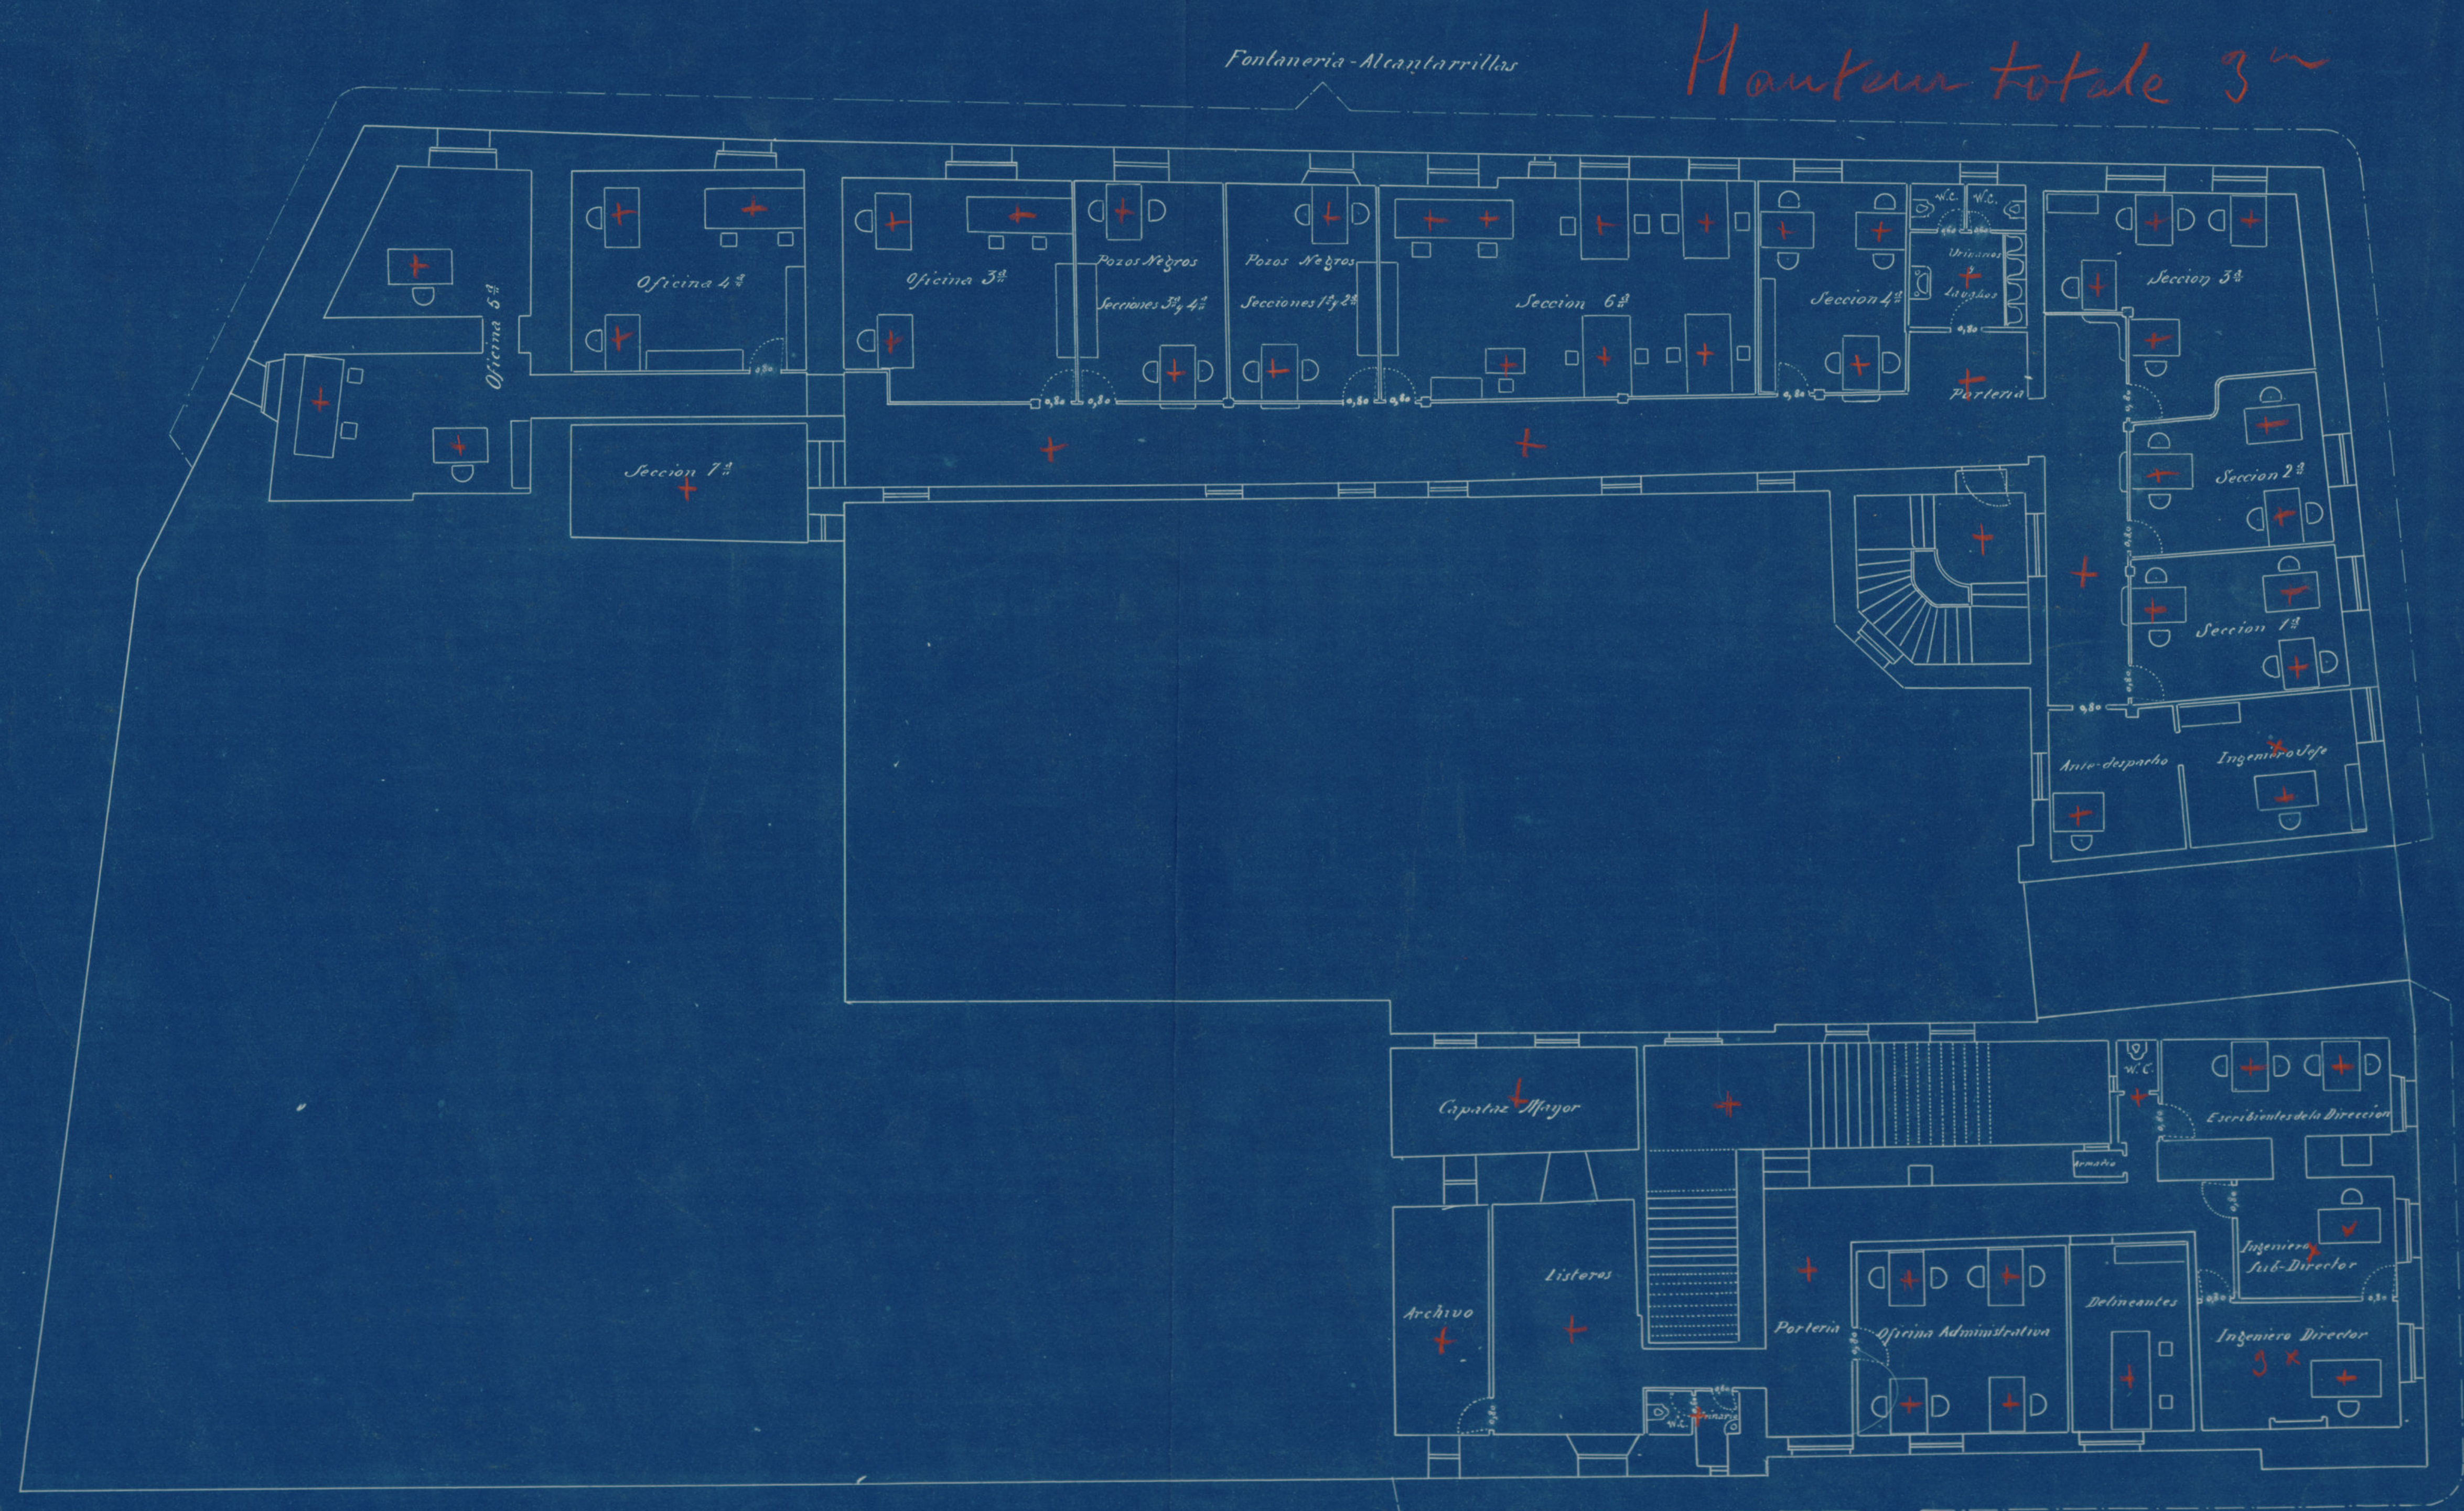

ESCALA DE 1:100


PLANTA ENTRESUELO
Ayuntamiento de Madrid

Parques y jardines

Madrid: Octubre de 1909
El Arq. N° de Propiedades.

[Signature]

PROYECTO DE ADAPTACION DE LA CASA PLAZA DE LA VILLA N° 4 PARA OFICINAS MUNICIPALES

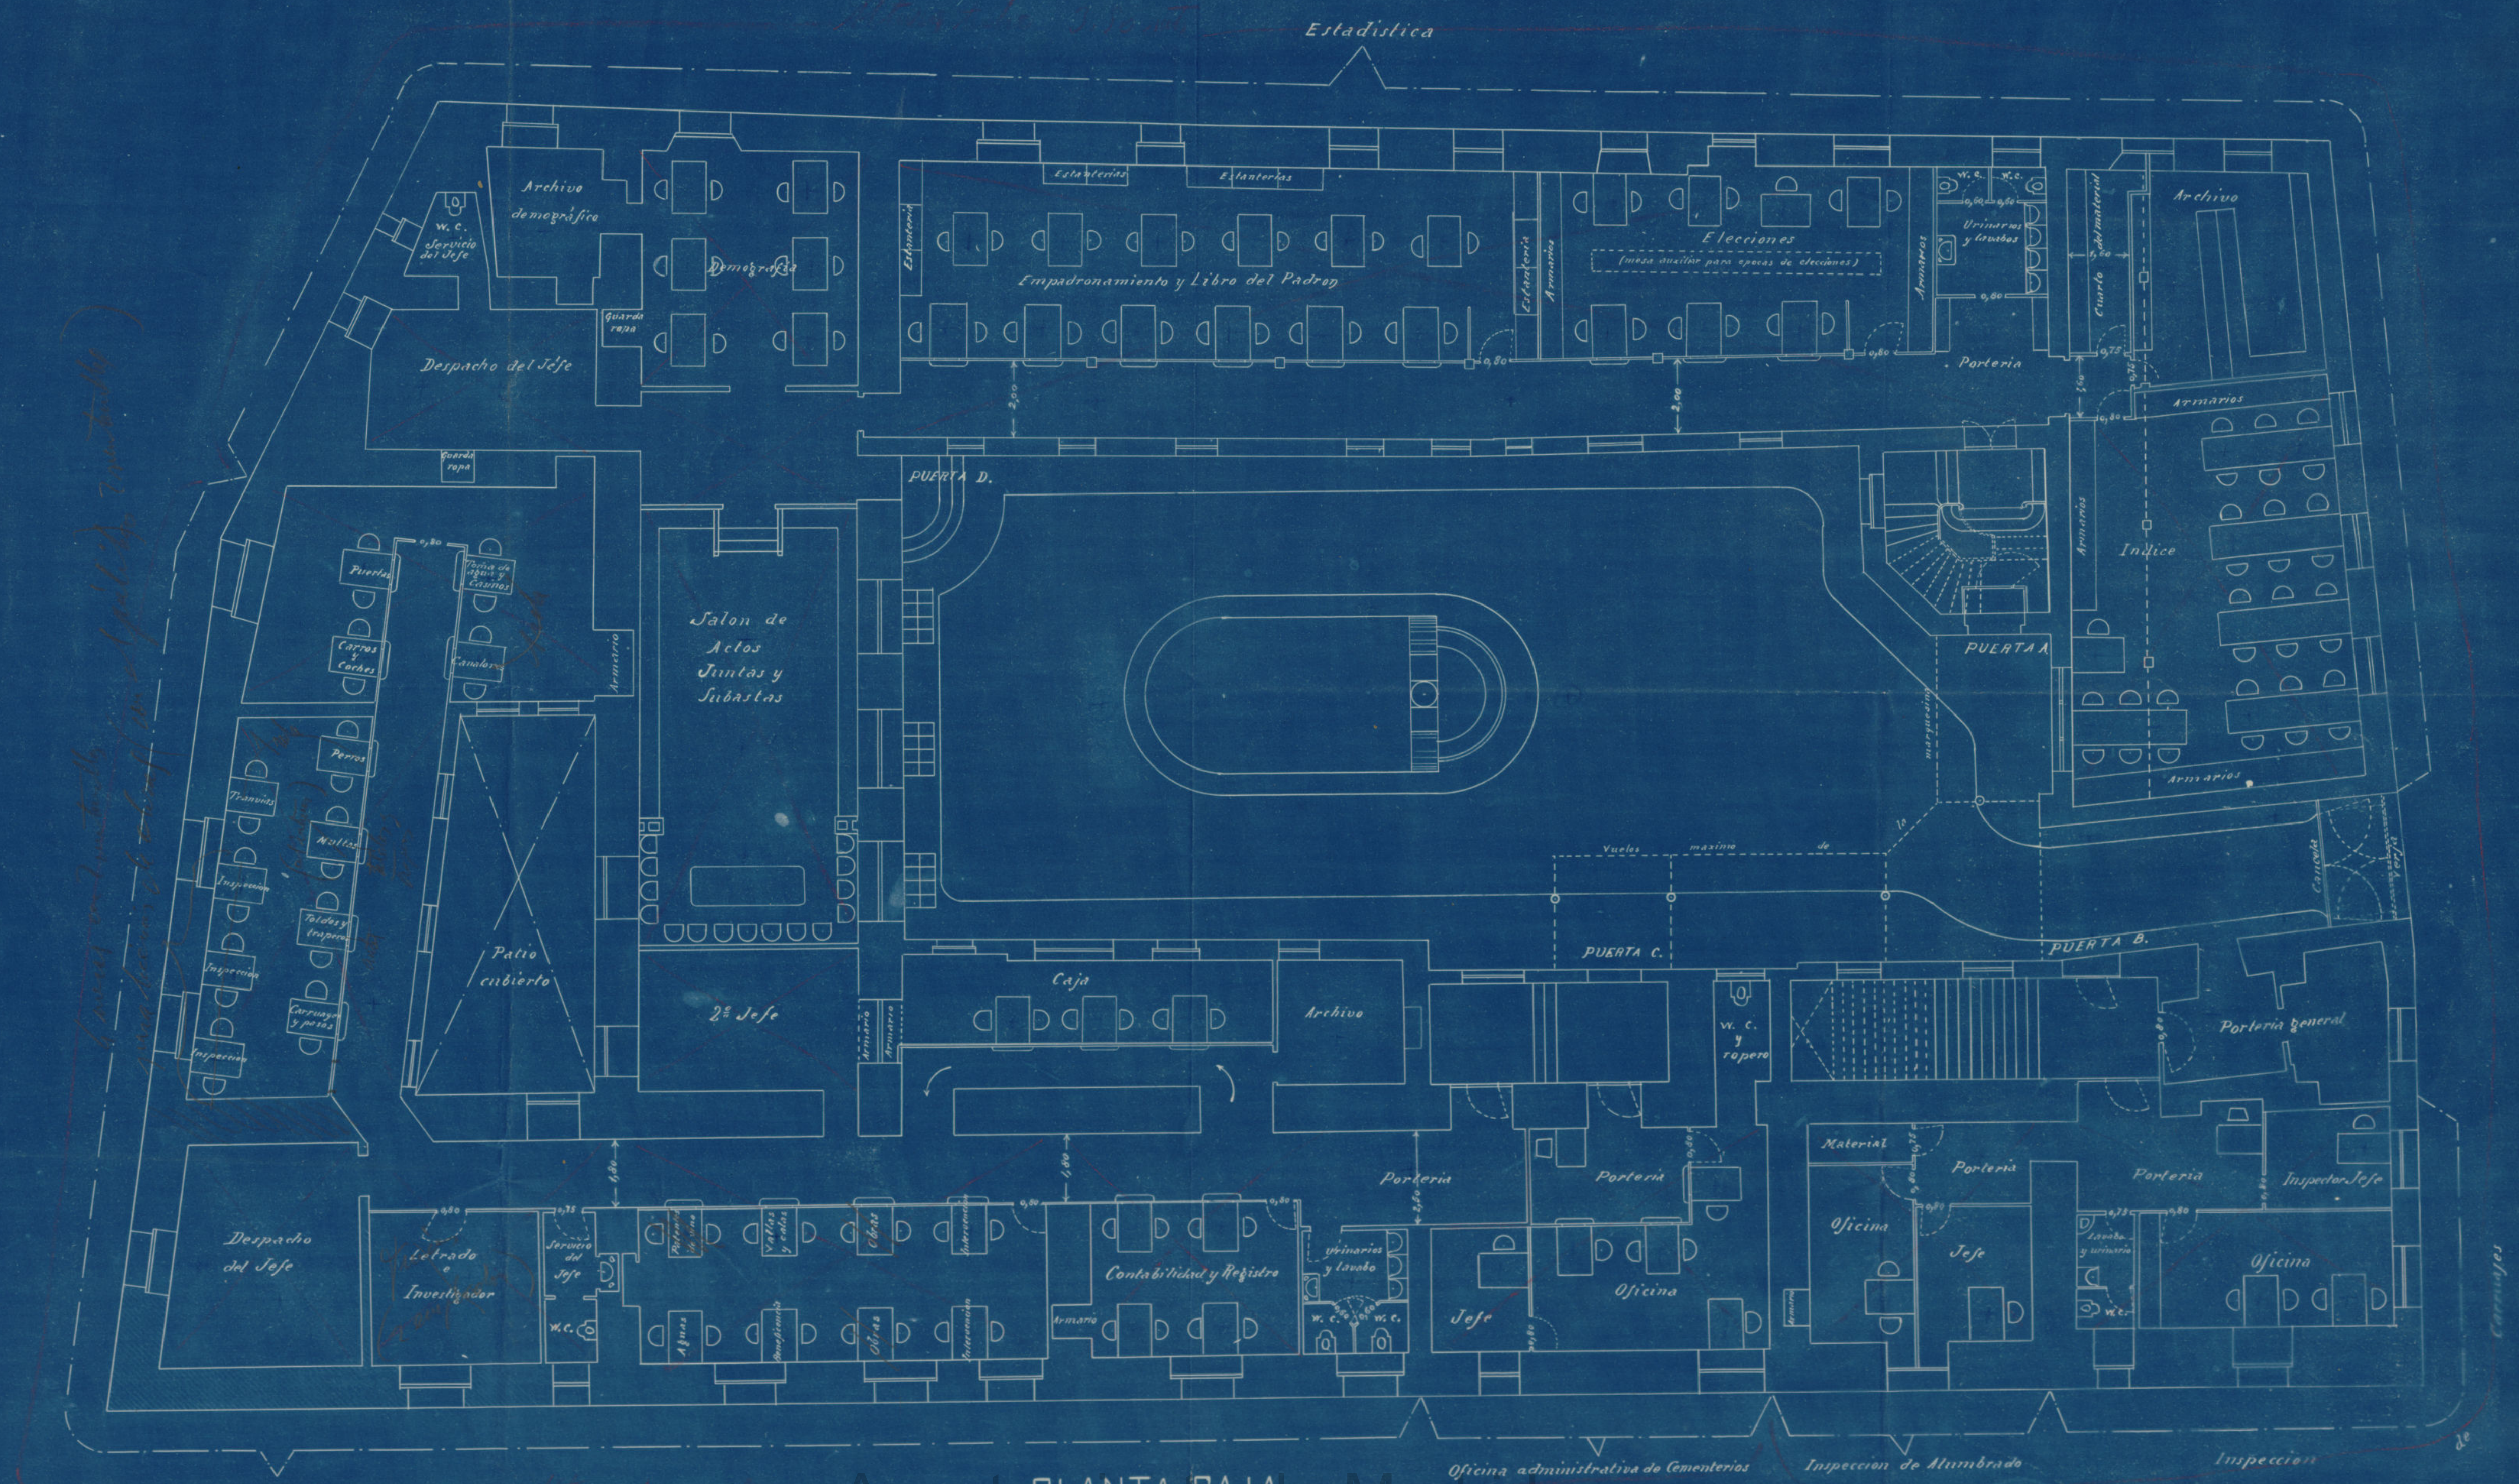

Administración de Propiedades

Ayuntamiento de Madrid

Oficina administrativa de Cementerios

Inspección de Alumbrado

Inspección

ESCALA DE 1:100

Madrid, Octubre de 1909
H. Argüelles de Propiedades.

[Signature]

OFICINAS MUNICIPALES

Ayuntamiento de Madrid


Oficina administrativa de Cementerios

Inspeccion de Alumbrado

Madrid = Octubre de 1909
El Arqtº M^{te} de Propiedades.

John Davis
apka

"CASA CERNEROS"

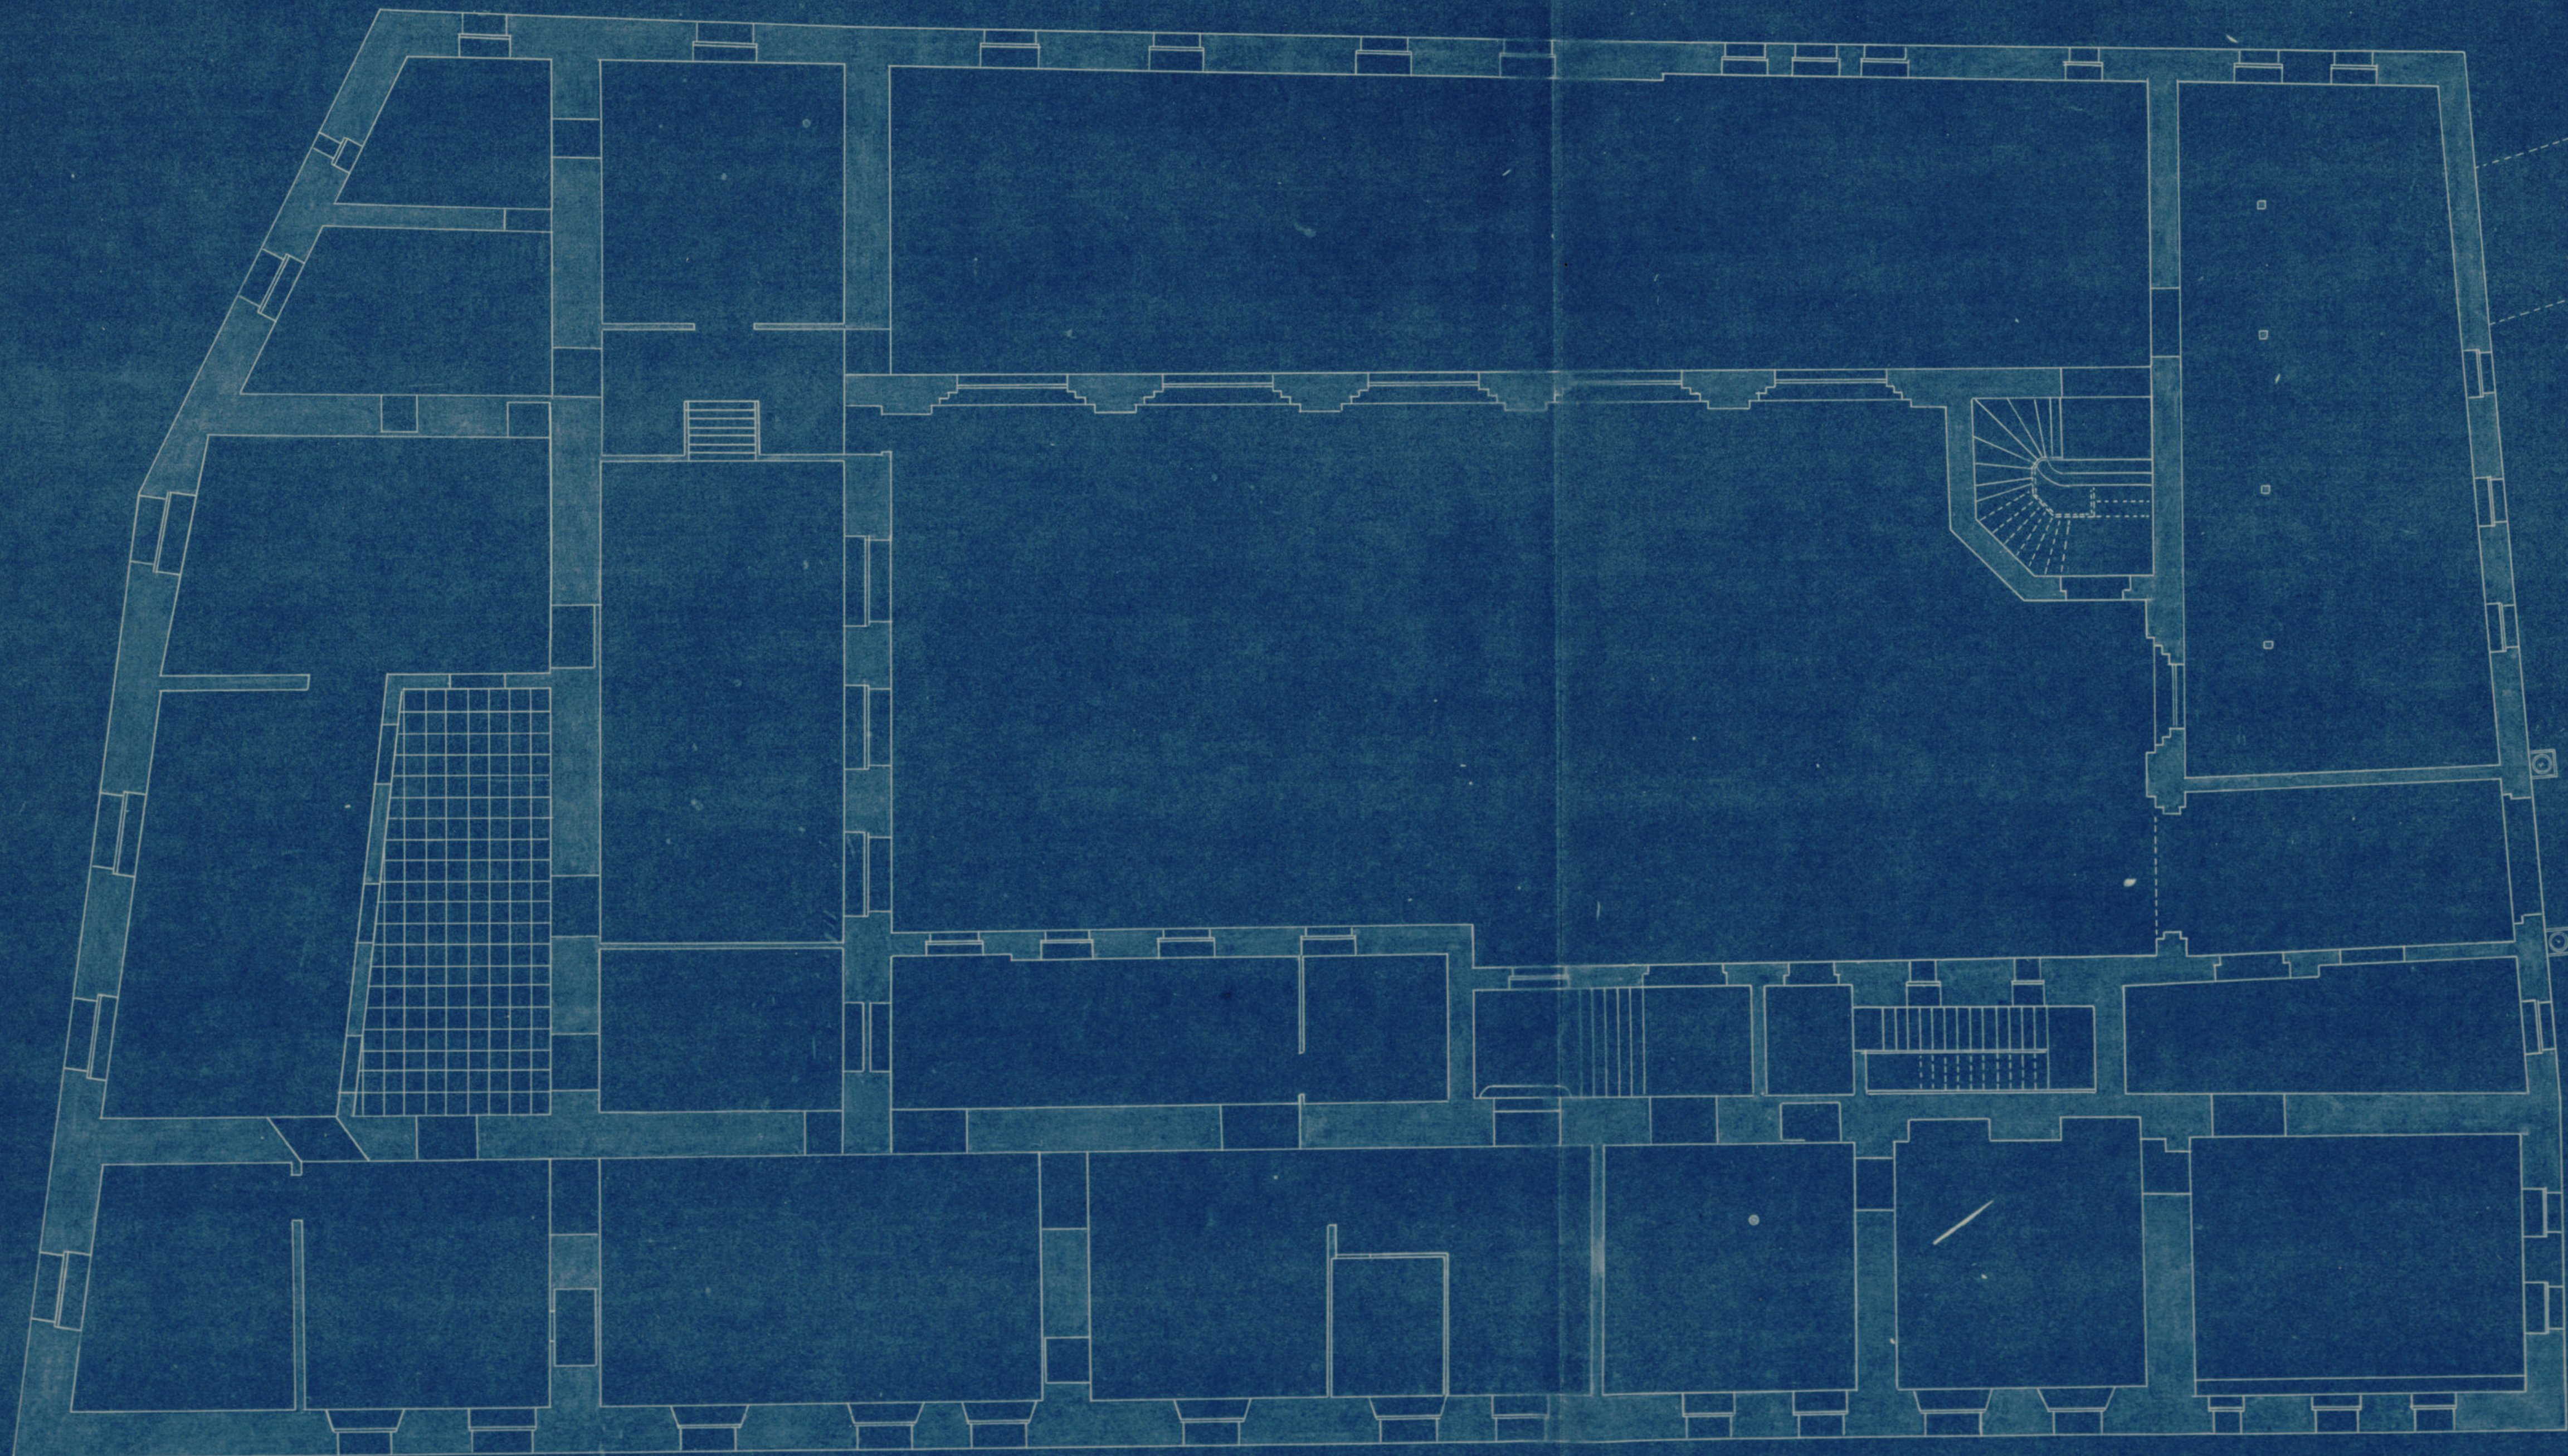

PLANTA BAJA
Ayuntamiento de Madrid

PROYECTO DE ADAPTACION DE LA CASA PLAZA DE LA VILLA N° 4 PARA OFICINAS MUNICIPALES

+ Lampe d'incandescence.
⊕ Lampe d'arc.



Municipal
ESCALA DE 1:100

PLANTA DE CIMIENTOS
Ayuntamiento de Madrid

Madrid - Octubre de 1909
El Arq^{to} N° de Propiedades


[Signature]
ayto

"Casa de Cisneros,"


Tabiques de madera y cristal para distribución de oficinas

Administración de Propiedades = Caja

Frente

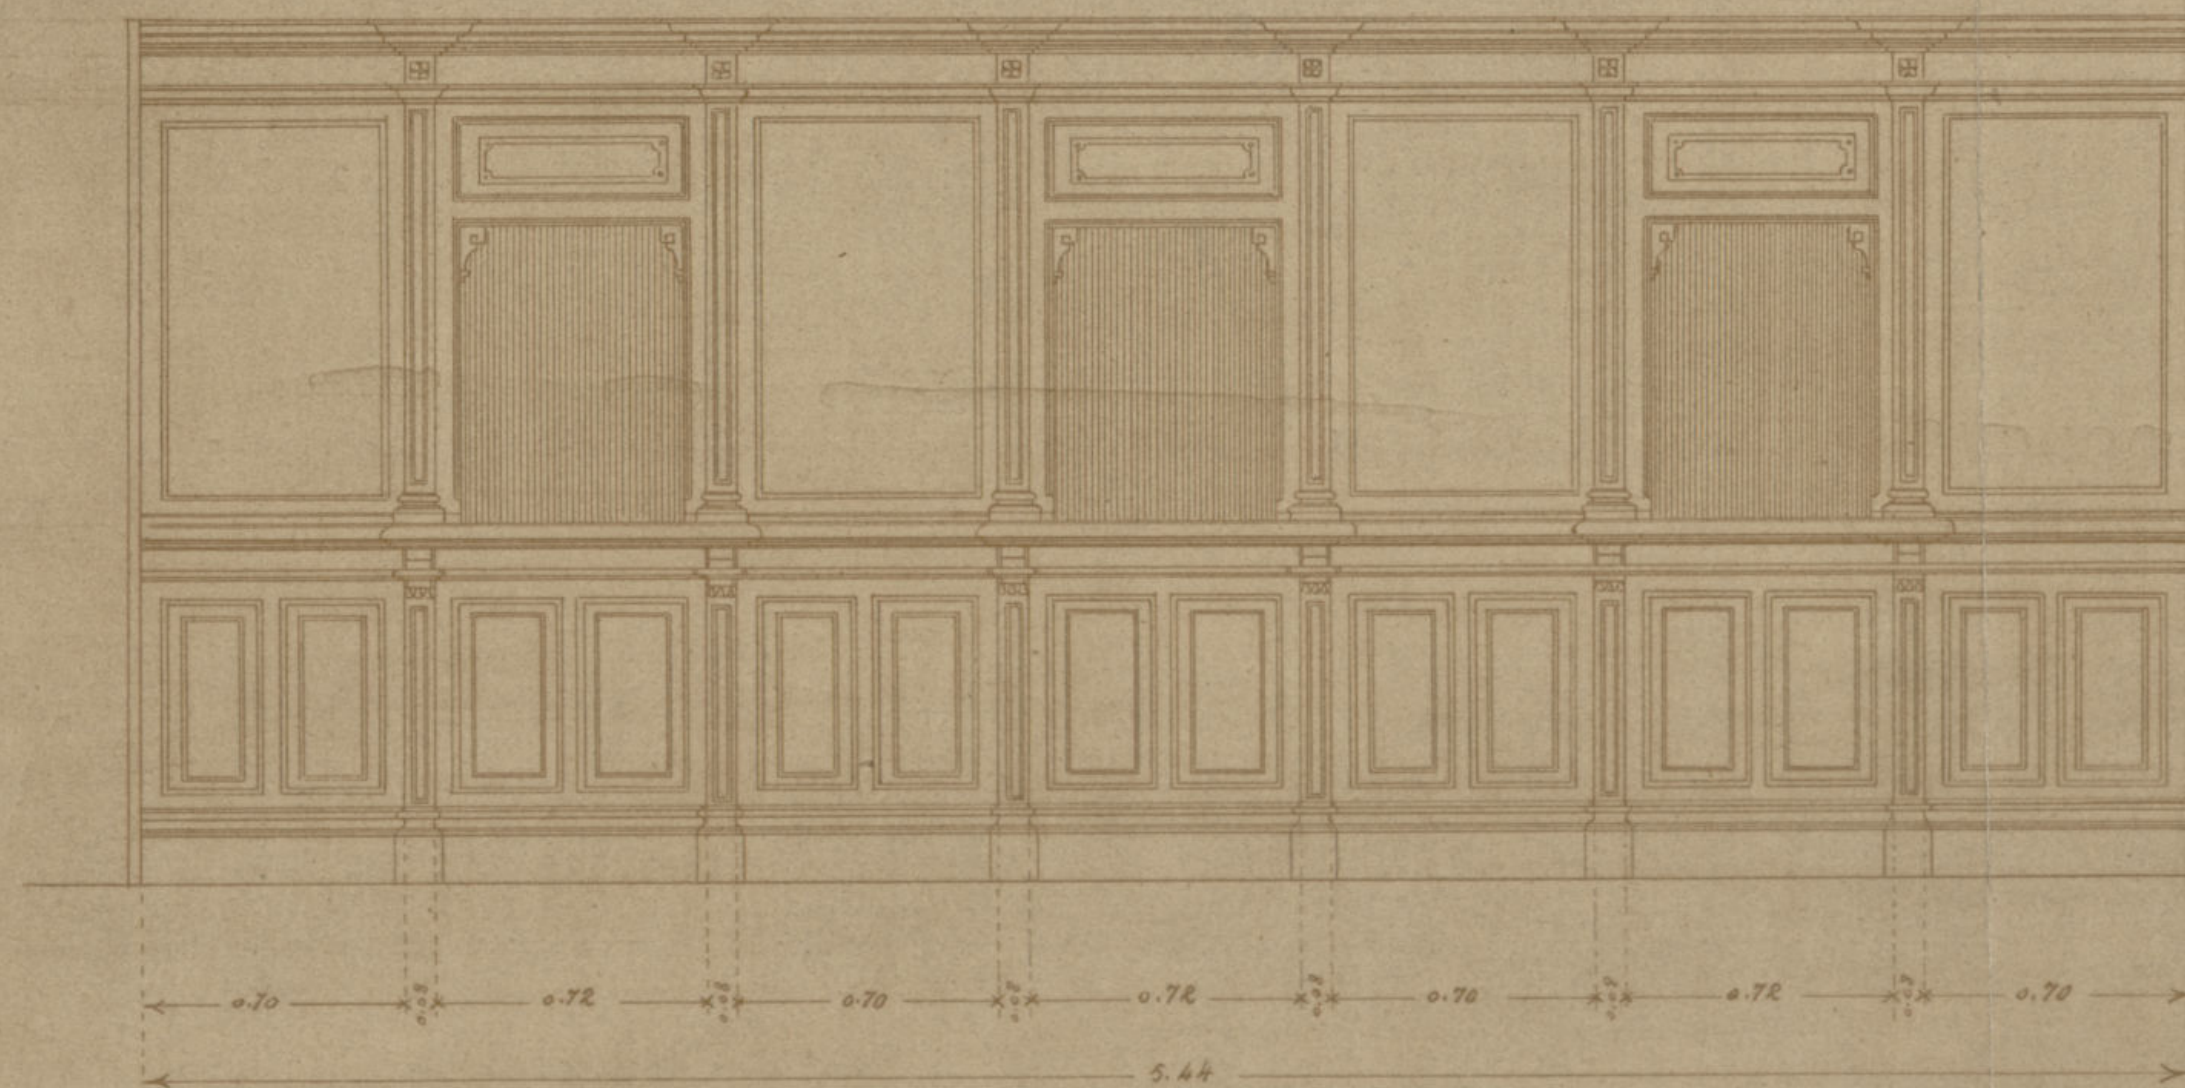


Costado

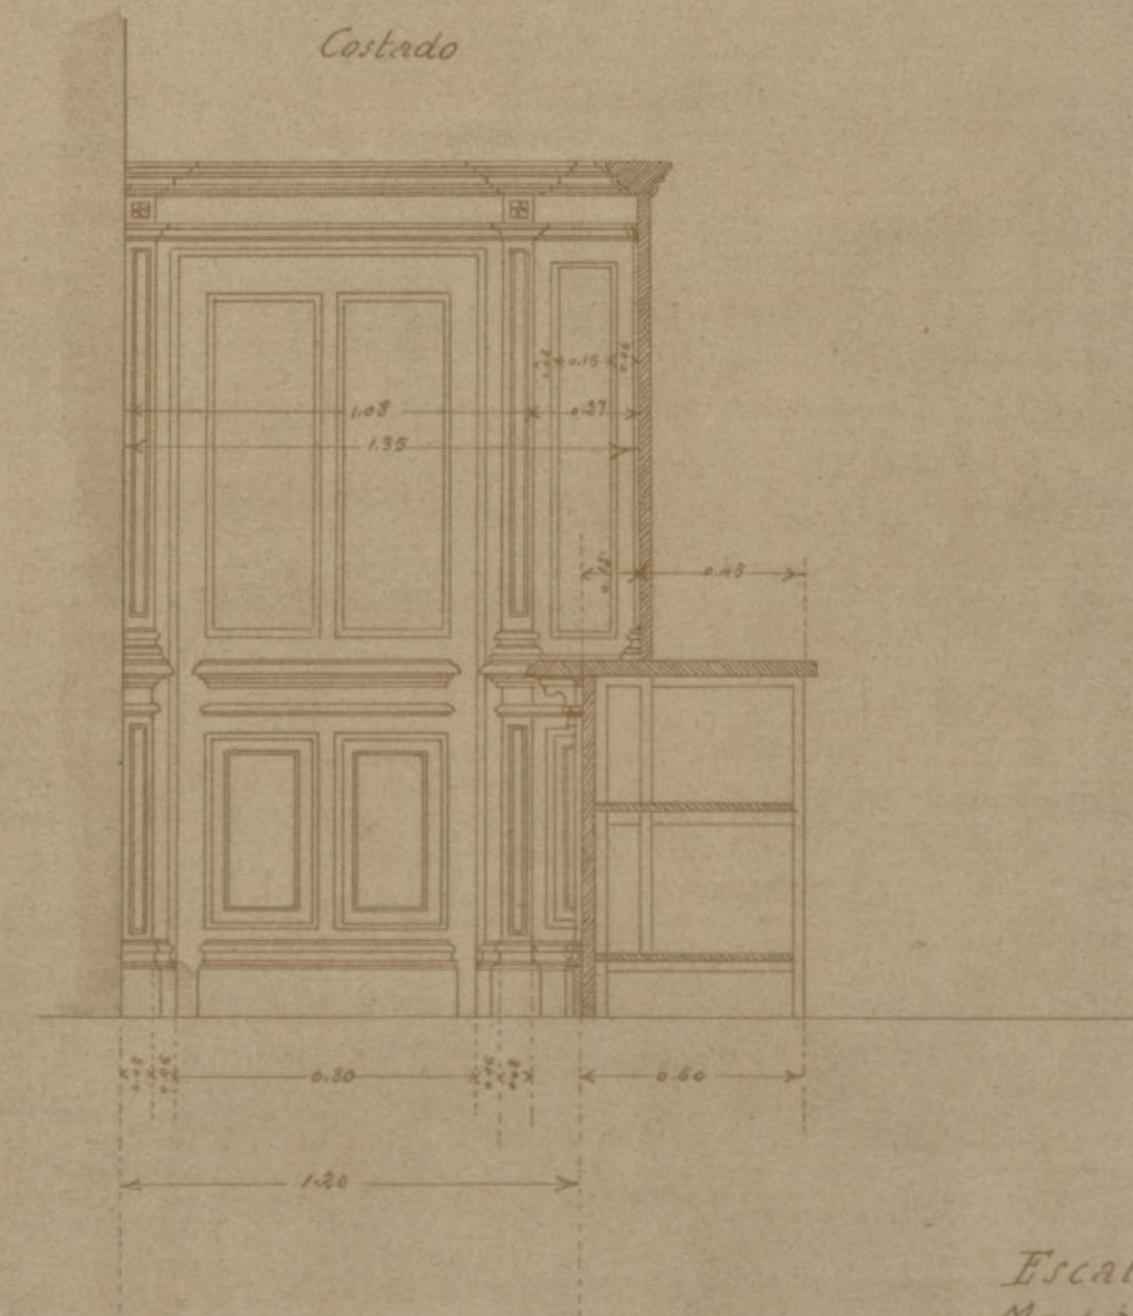

*Escala de 0.05 p.m.
Madrid - Abril de 1913*

Architect's signature

Ayuntamiento de Madrid

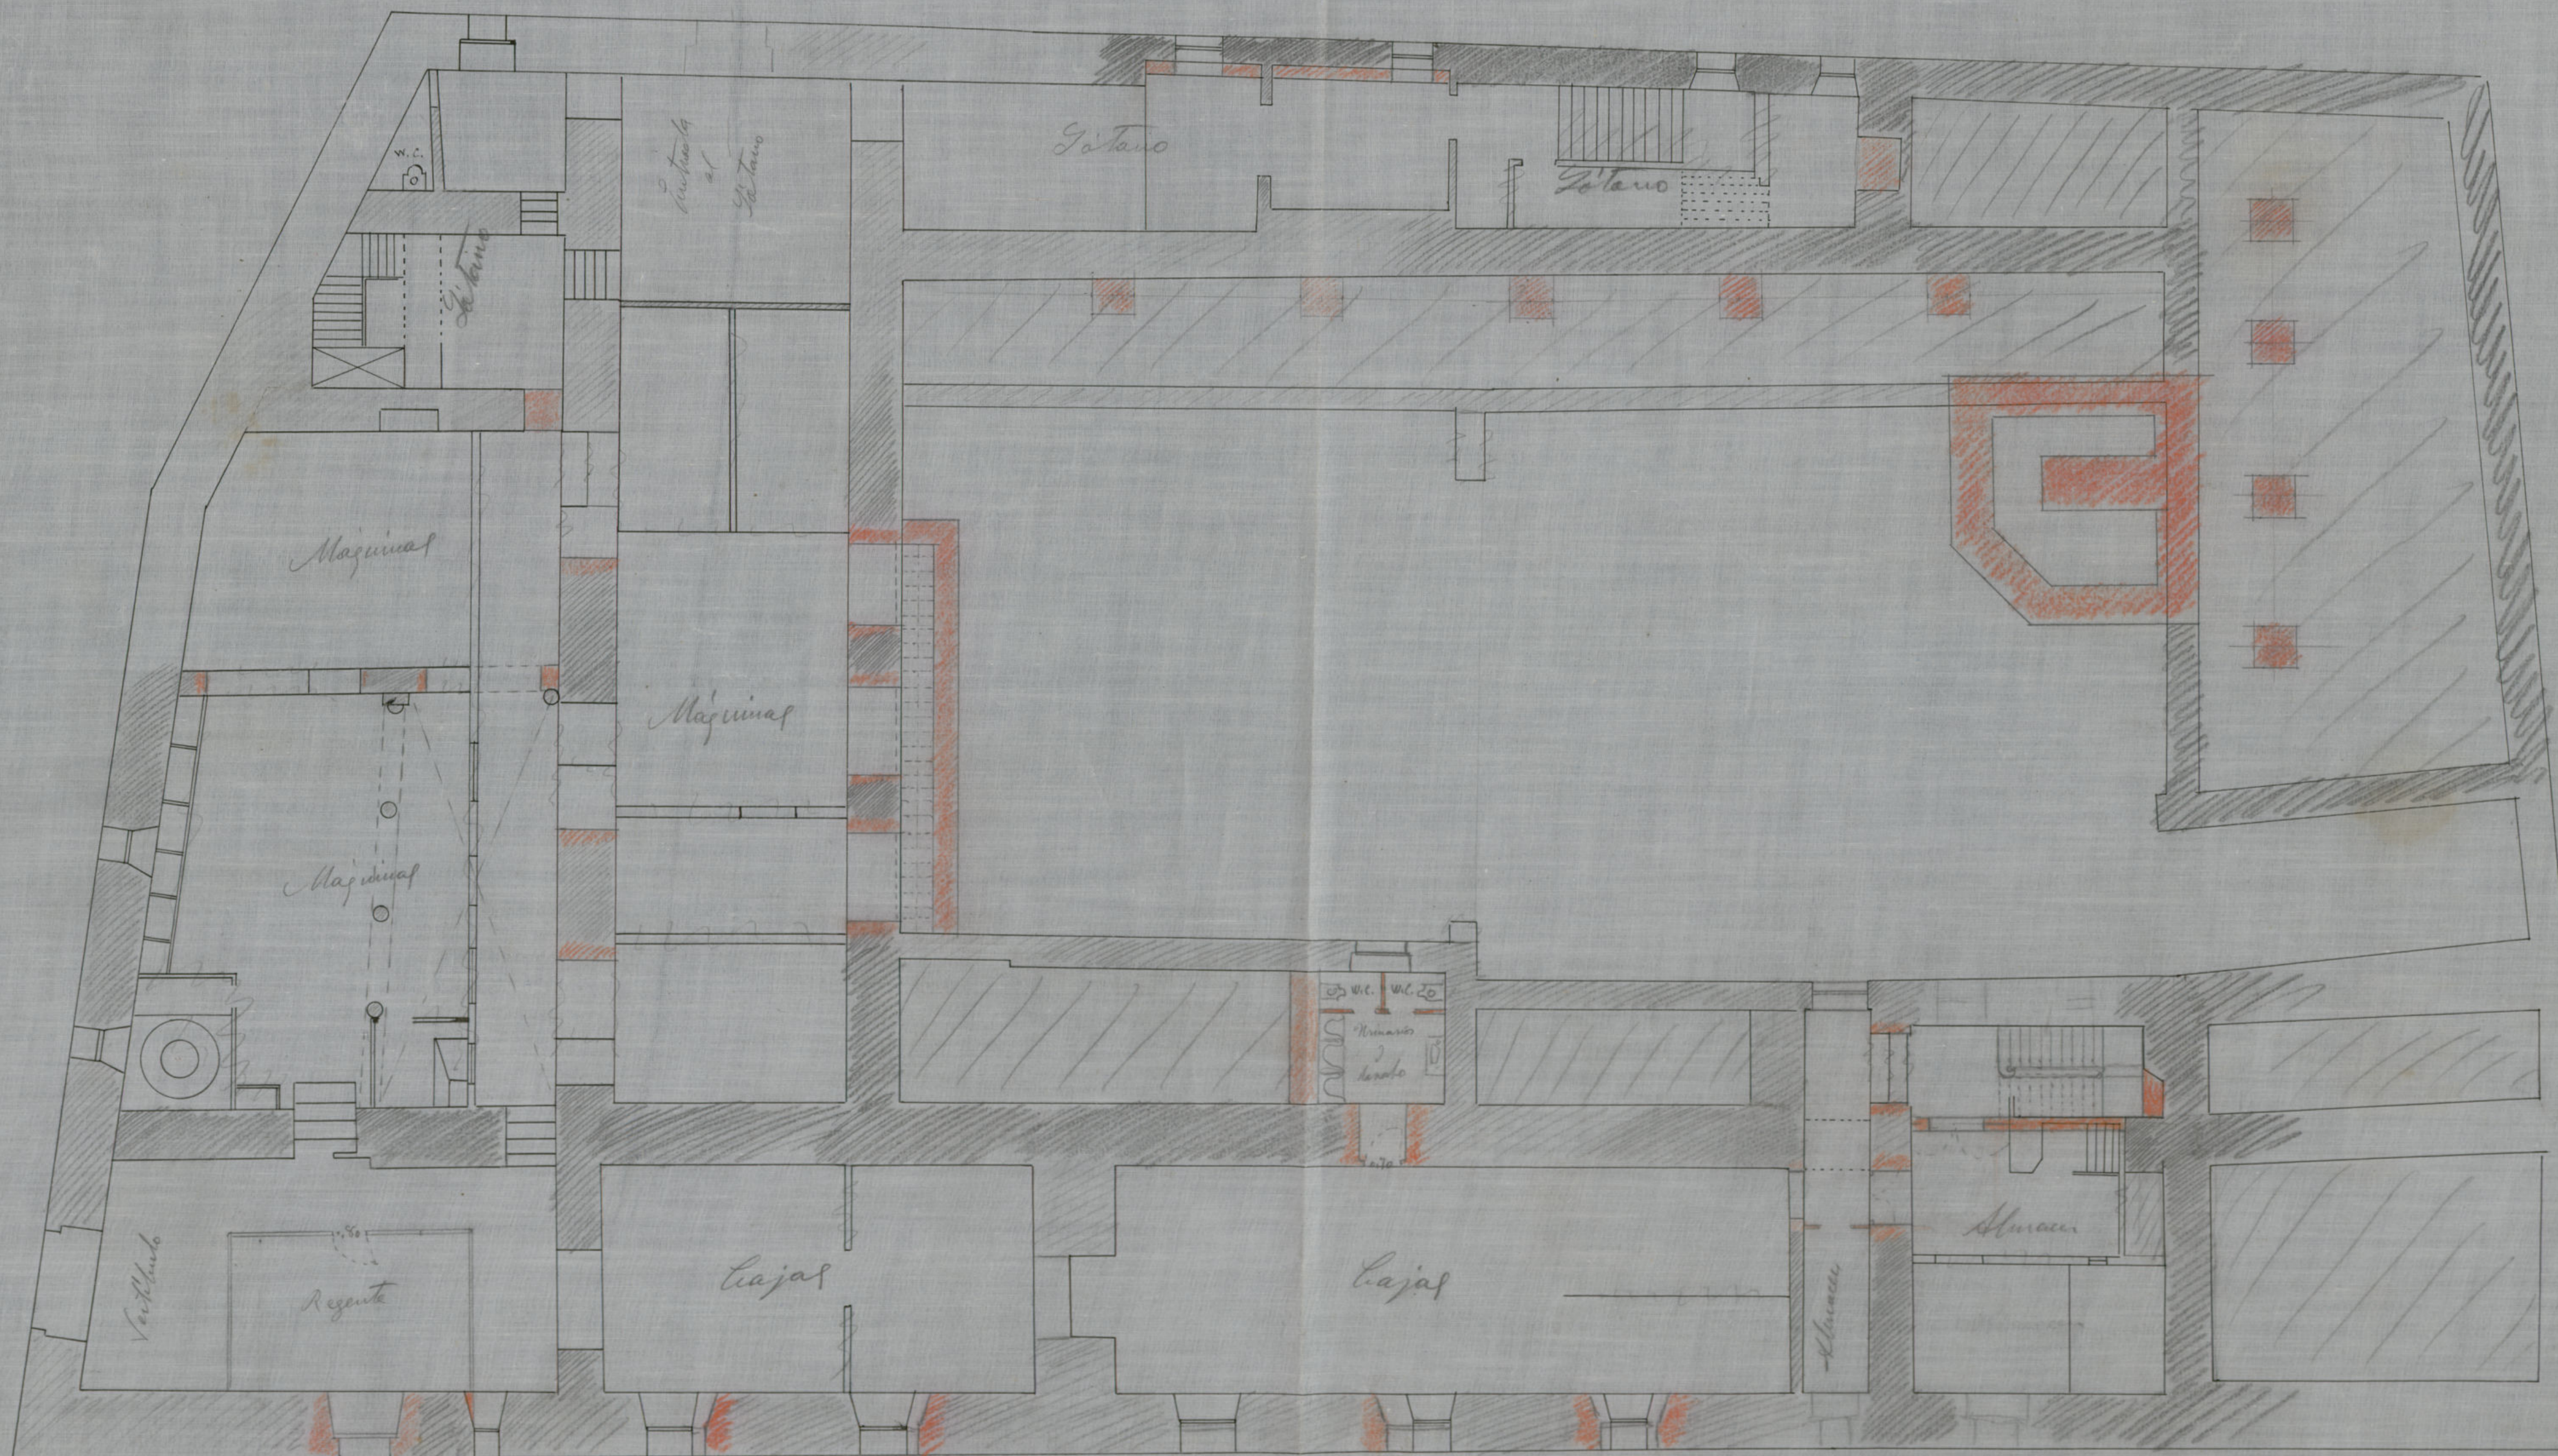


Ayuntamiento de Madrid
Planta de Sótano

Ayuntamiento de Madrid

Ayuntamiento de Madrid
"Casa de Cisneros."

Planta baja estado actual

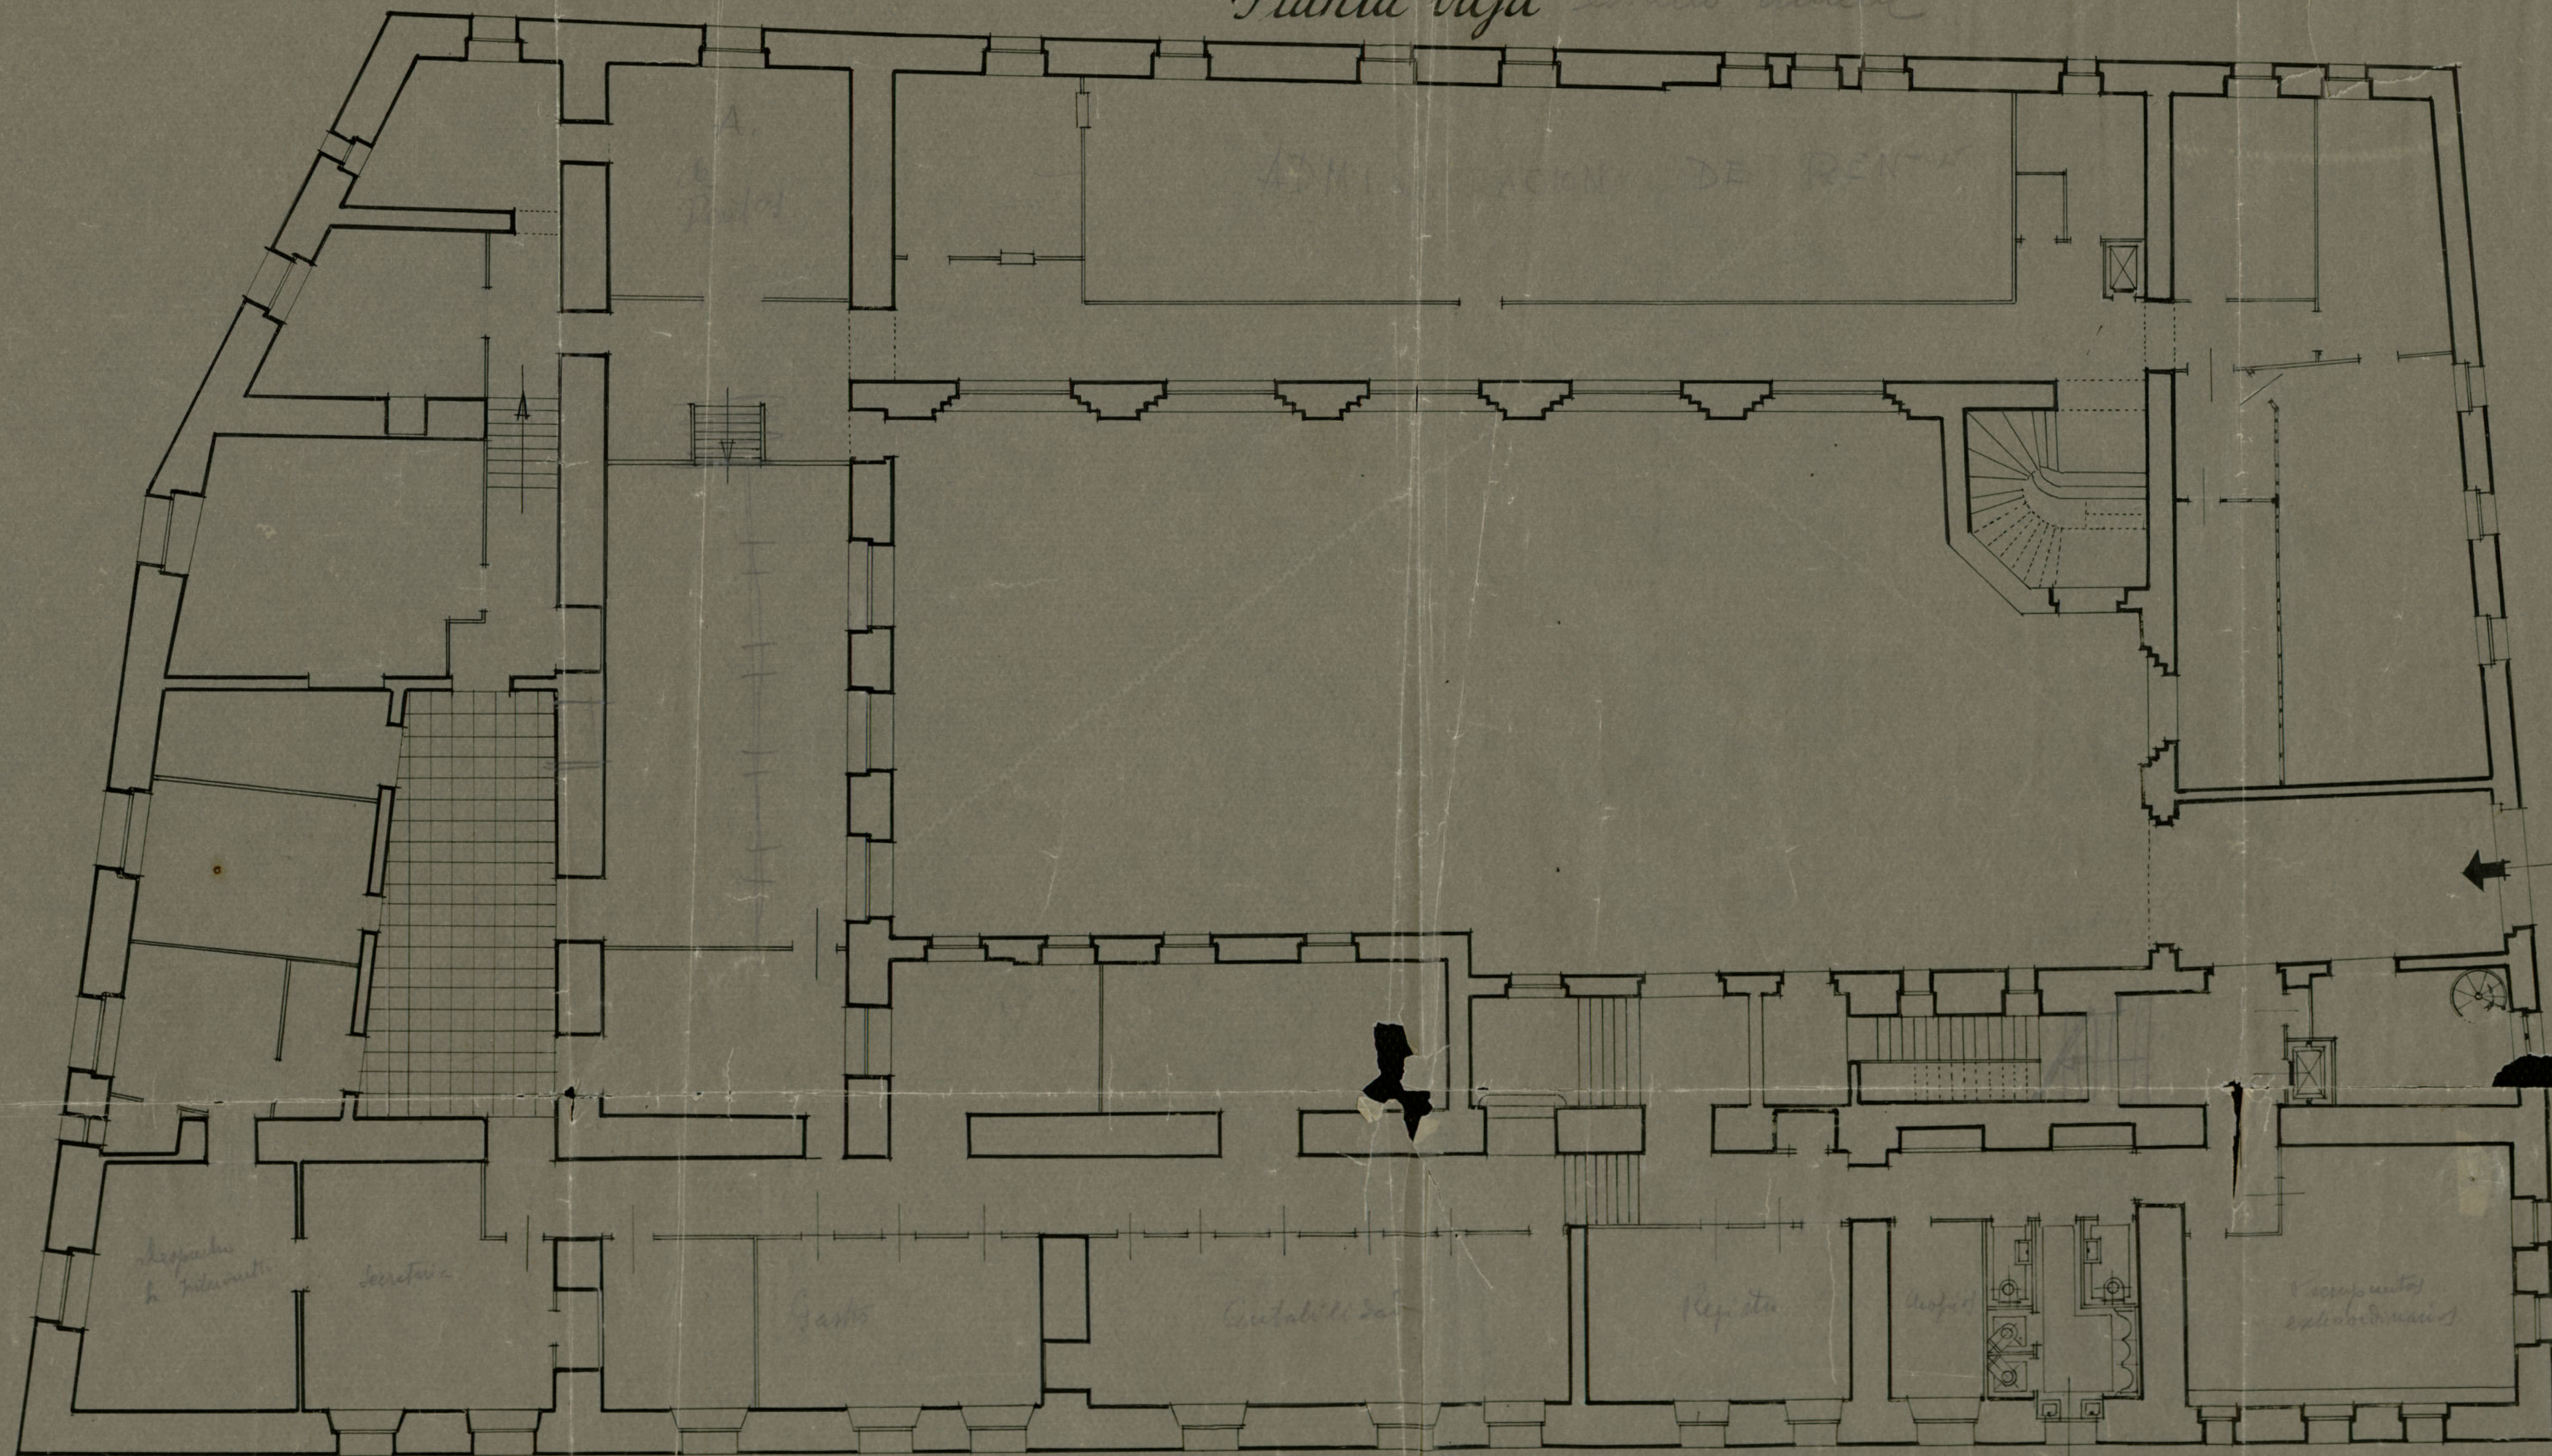


Ayuntamiento de Madrid

Ayuntamiento de Madrid.

Casa de Cisneros.

planta principal.

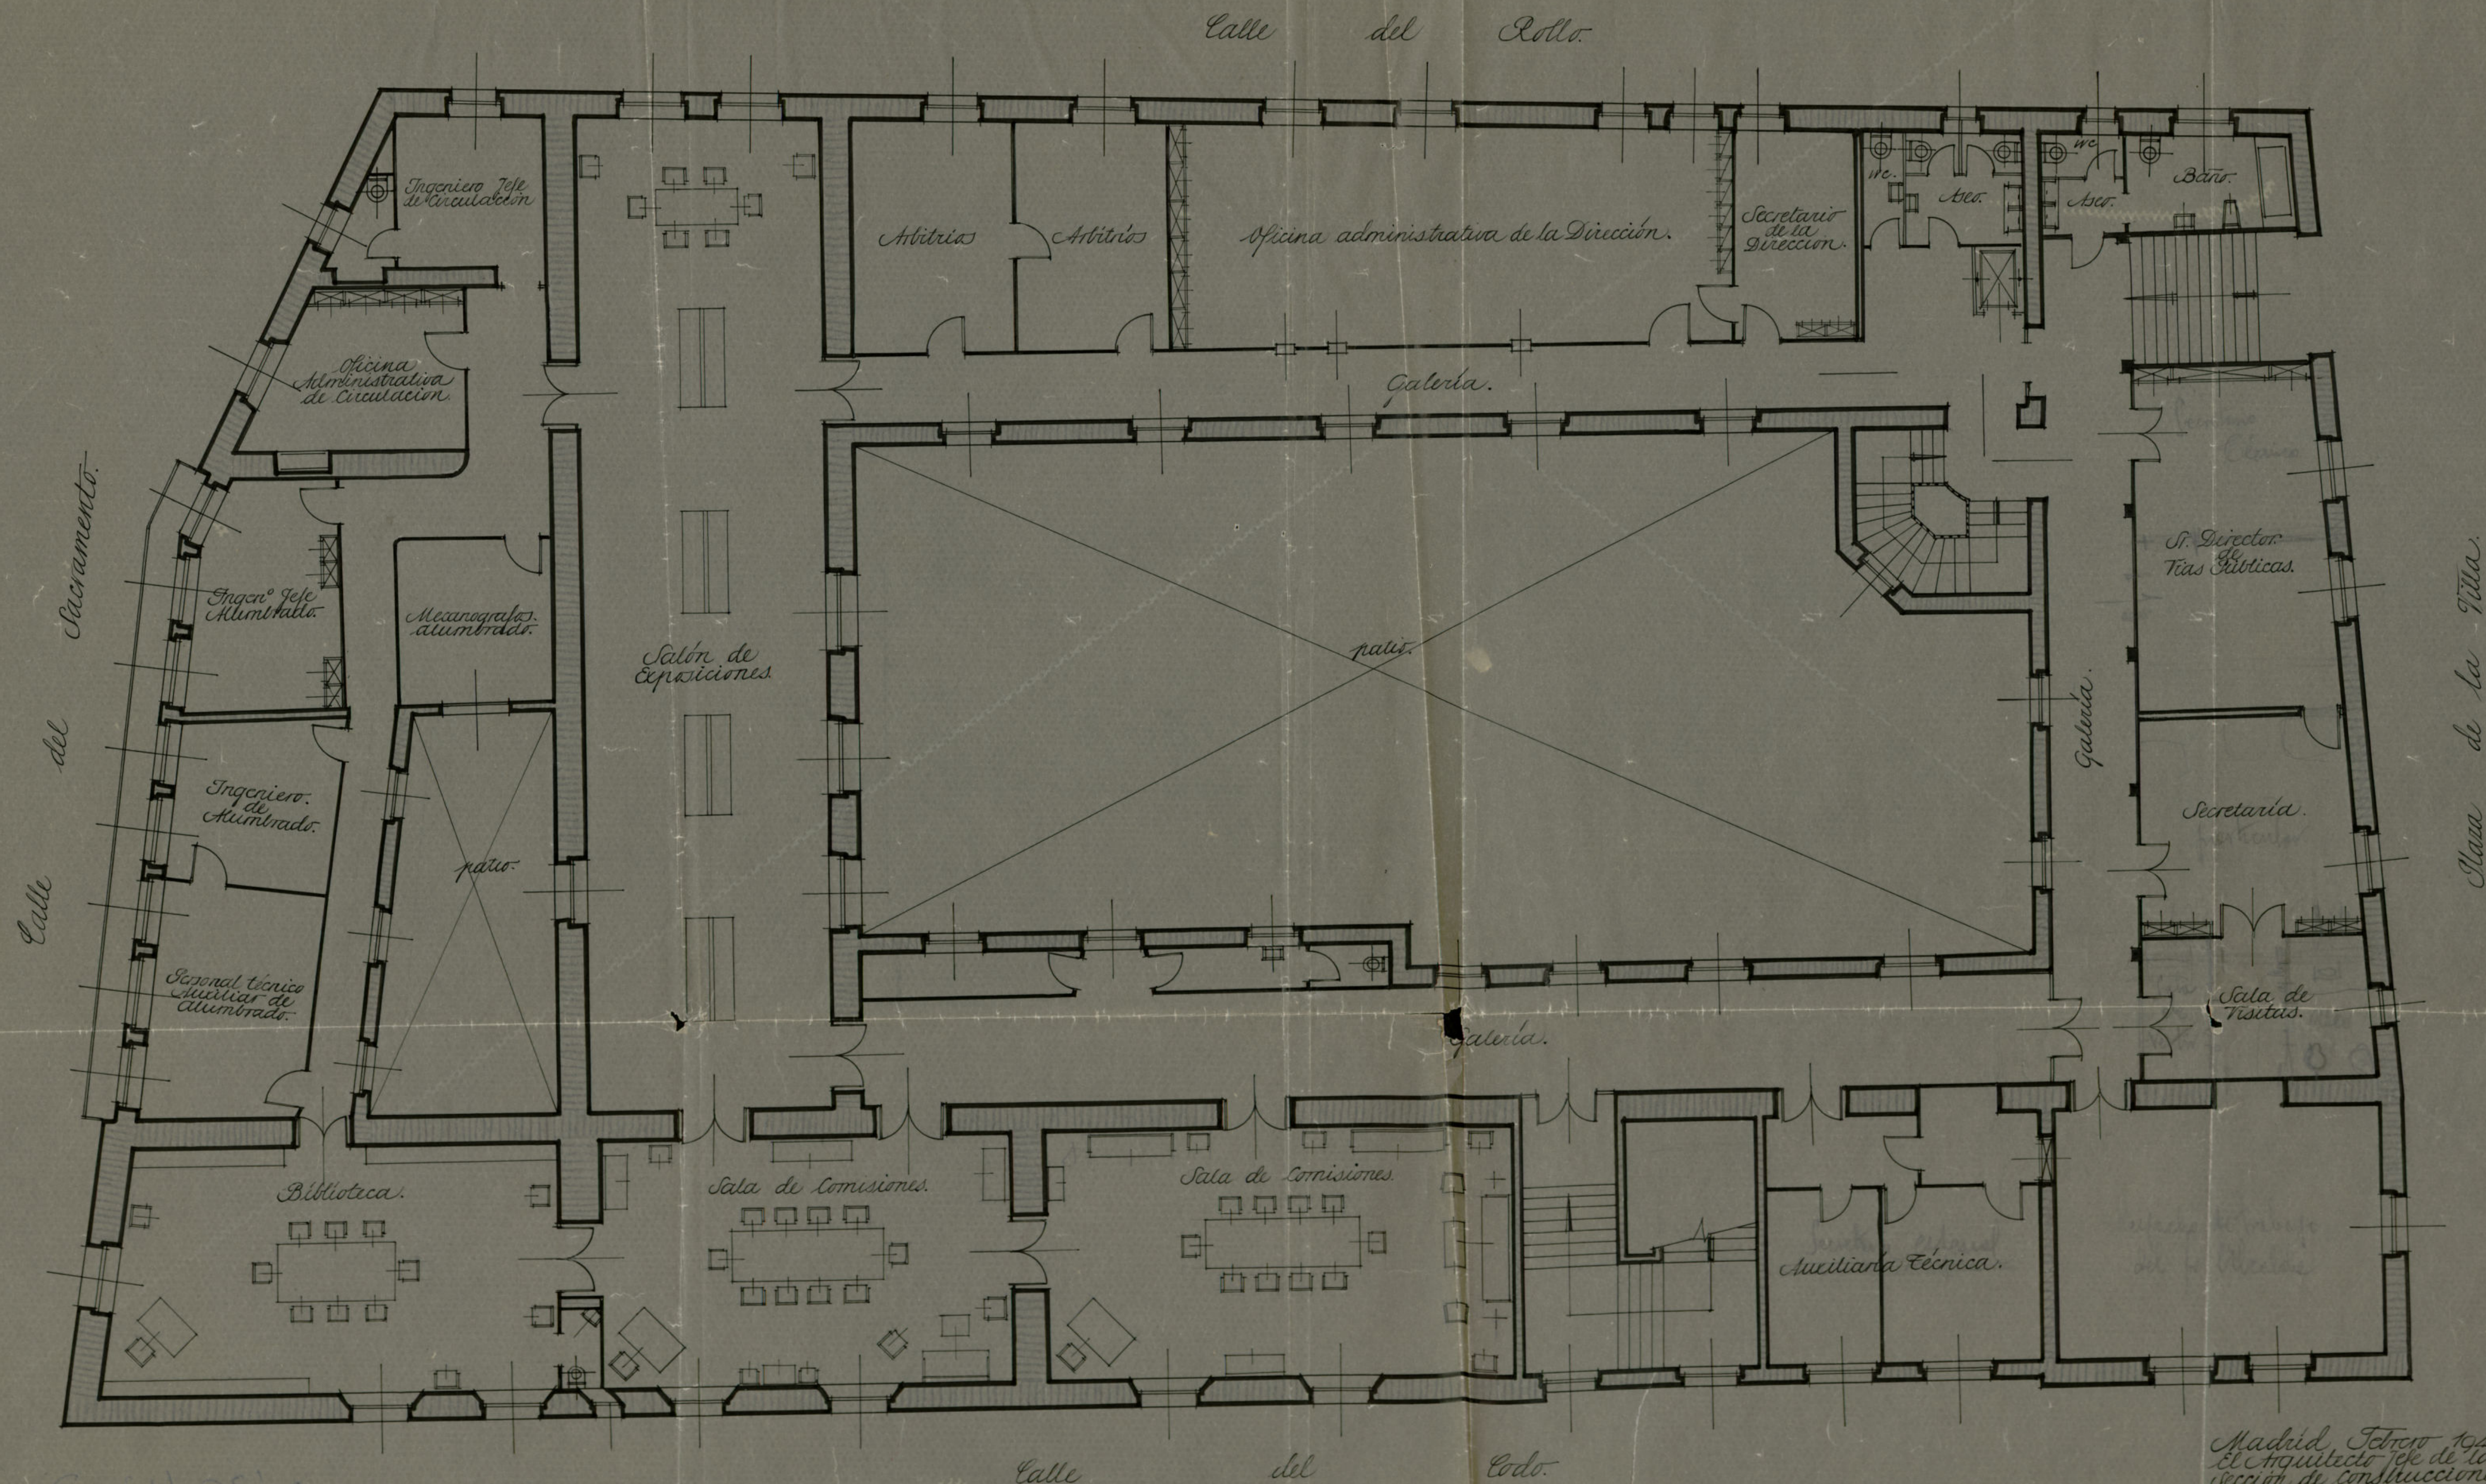

Ayuntamiento de Madrid

Madrid, Febrero 1911
El Arquitecto Jefe de la
Sección de Construcciones.

Salvador Ruy

Ayuntamiento de Madrid.

Salones y Salas de visitas, Sres Regidores.




Madrid, Abril, 1952.
El Arquitecto Jefe de la
Sección de Construcciones.

Felipe

Ayuntamiento de Madrid

Ayuntamiento de Madrid.
Salón del público (grande).

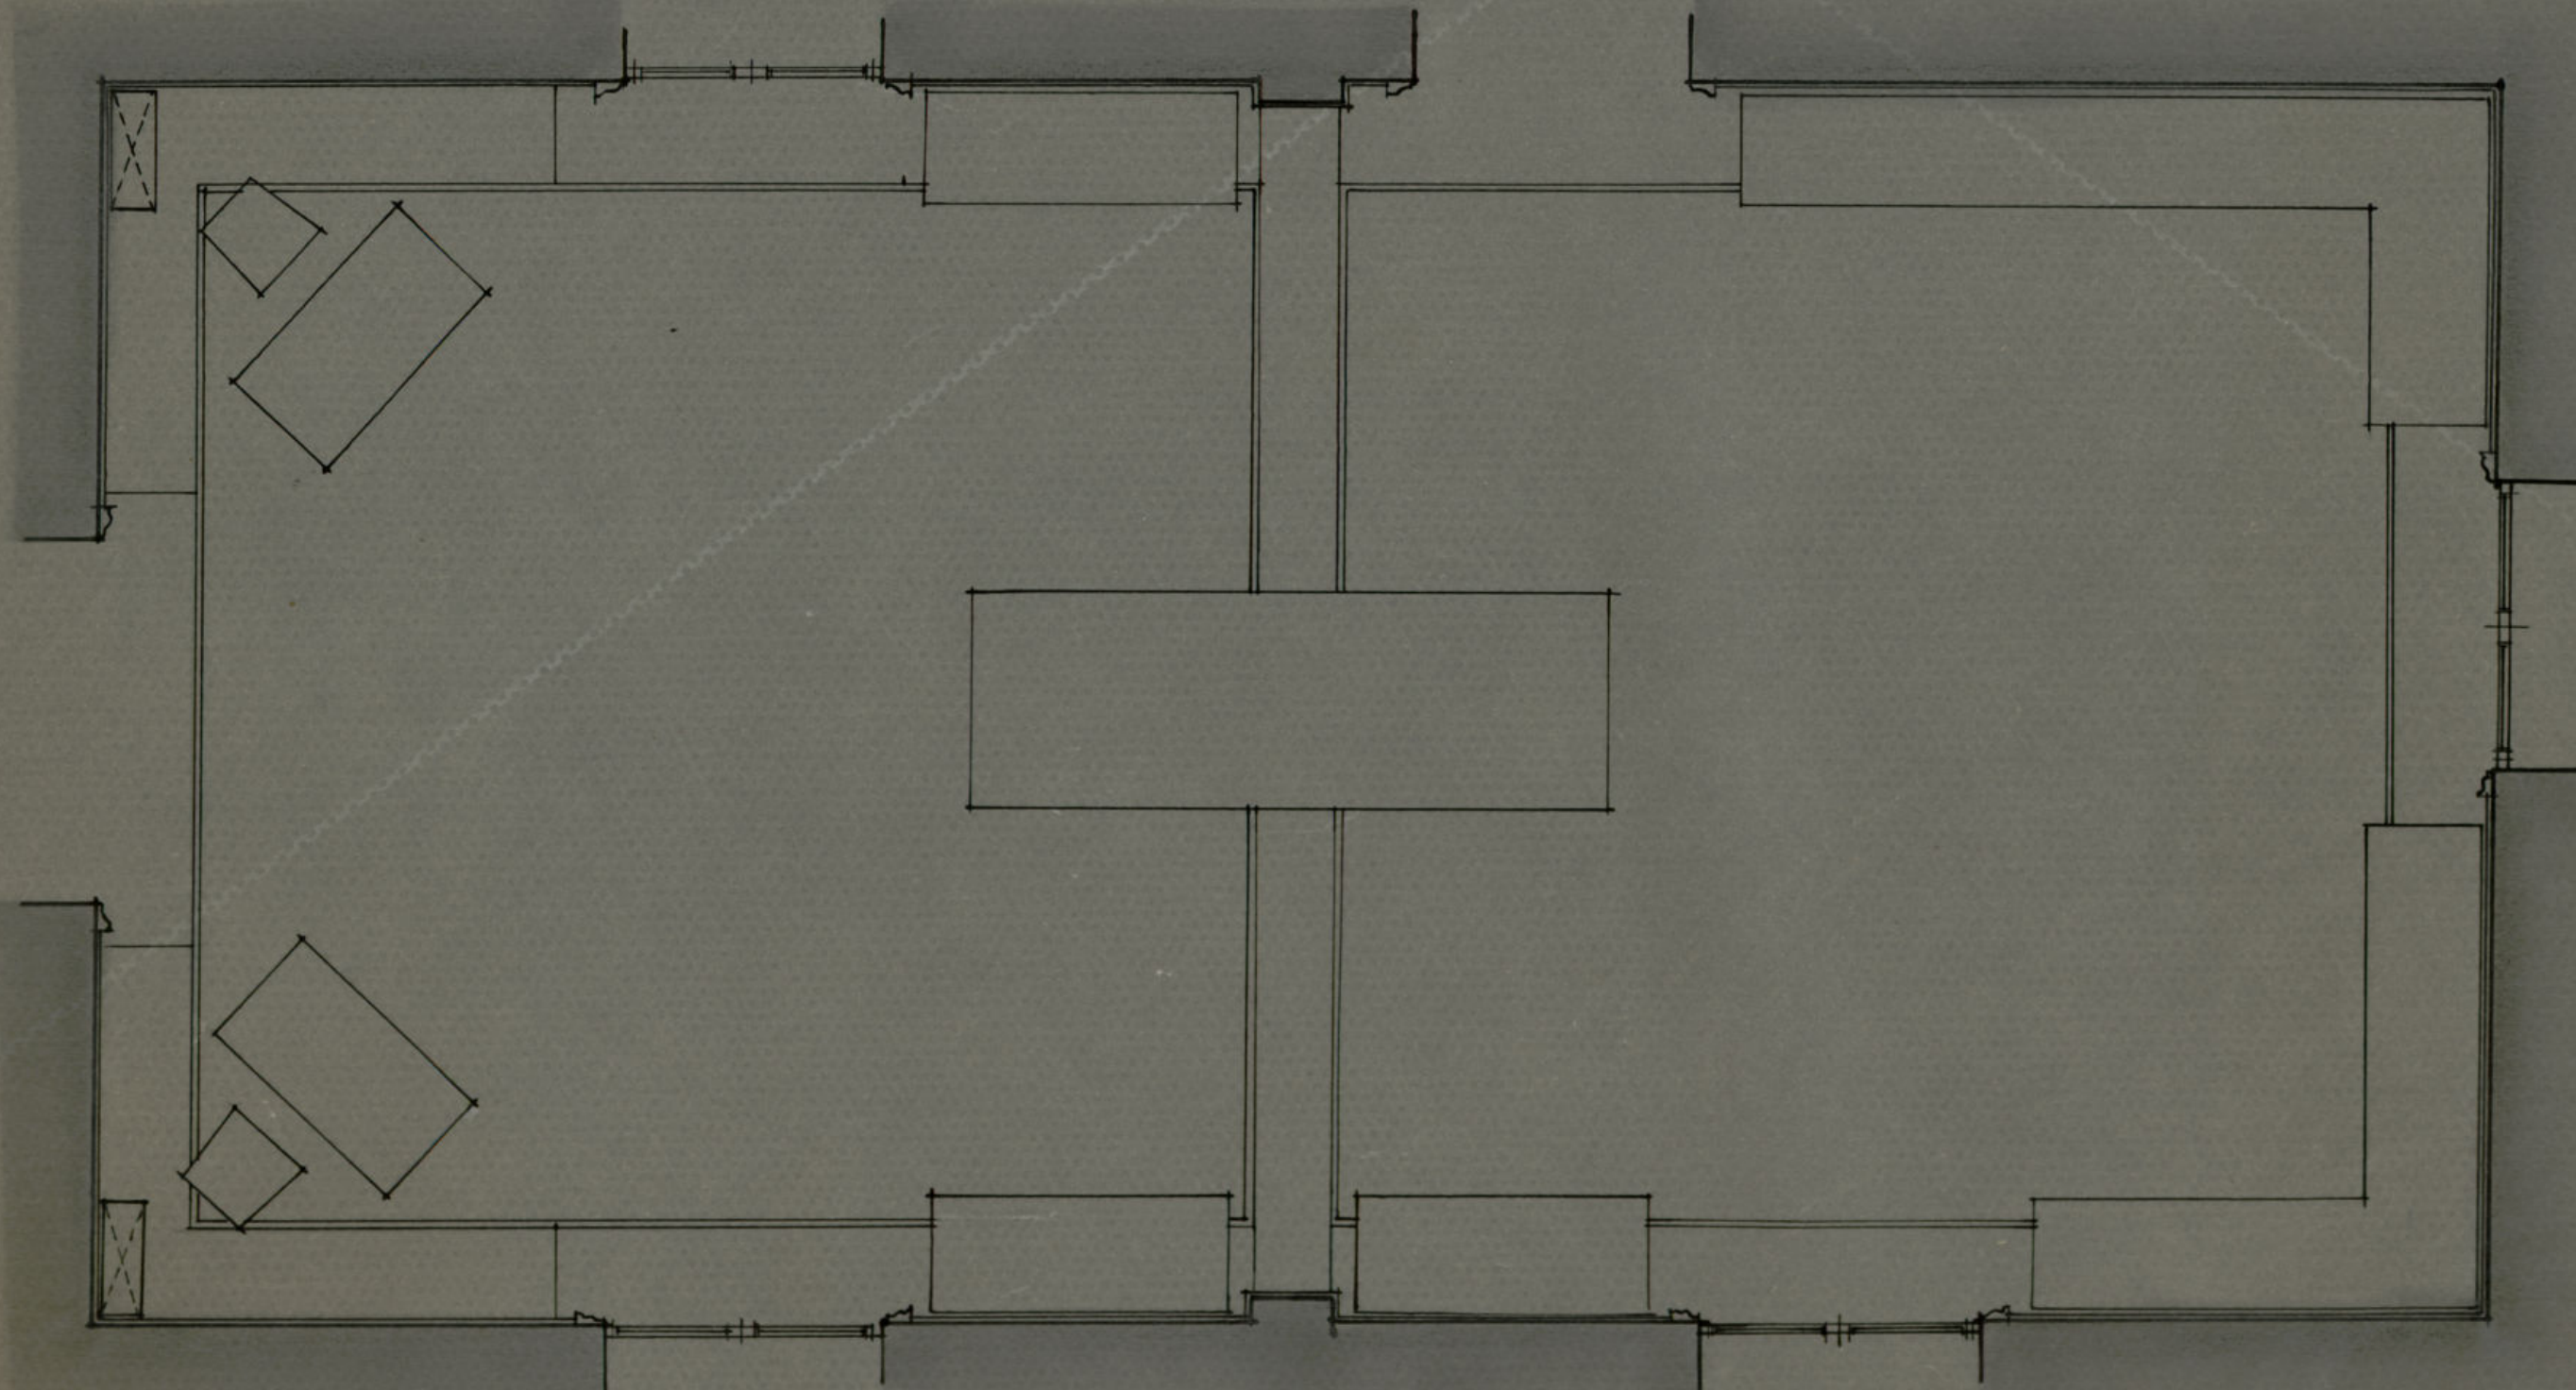

Escala 3:100

Ayuntamiento de Madrid


Madrid Mayo 1913
El Arquitecto jefe de la
Sección de Construcciones.

Tejero

Don J. M.
188-44-4

Ayuntamiento de Madrid.

10 Sala de Visitas. 10

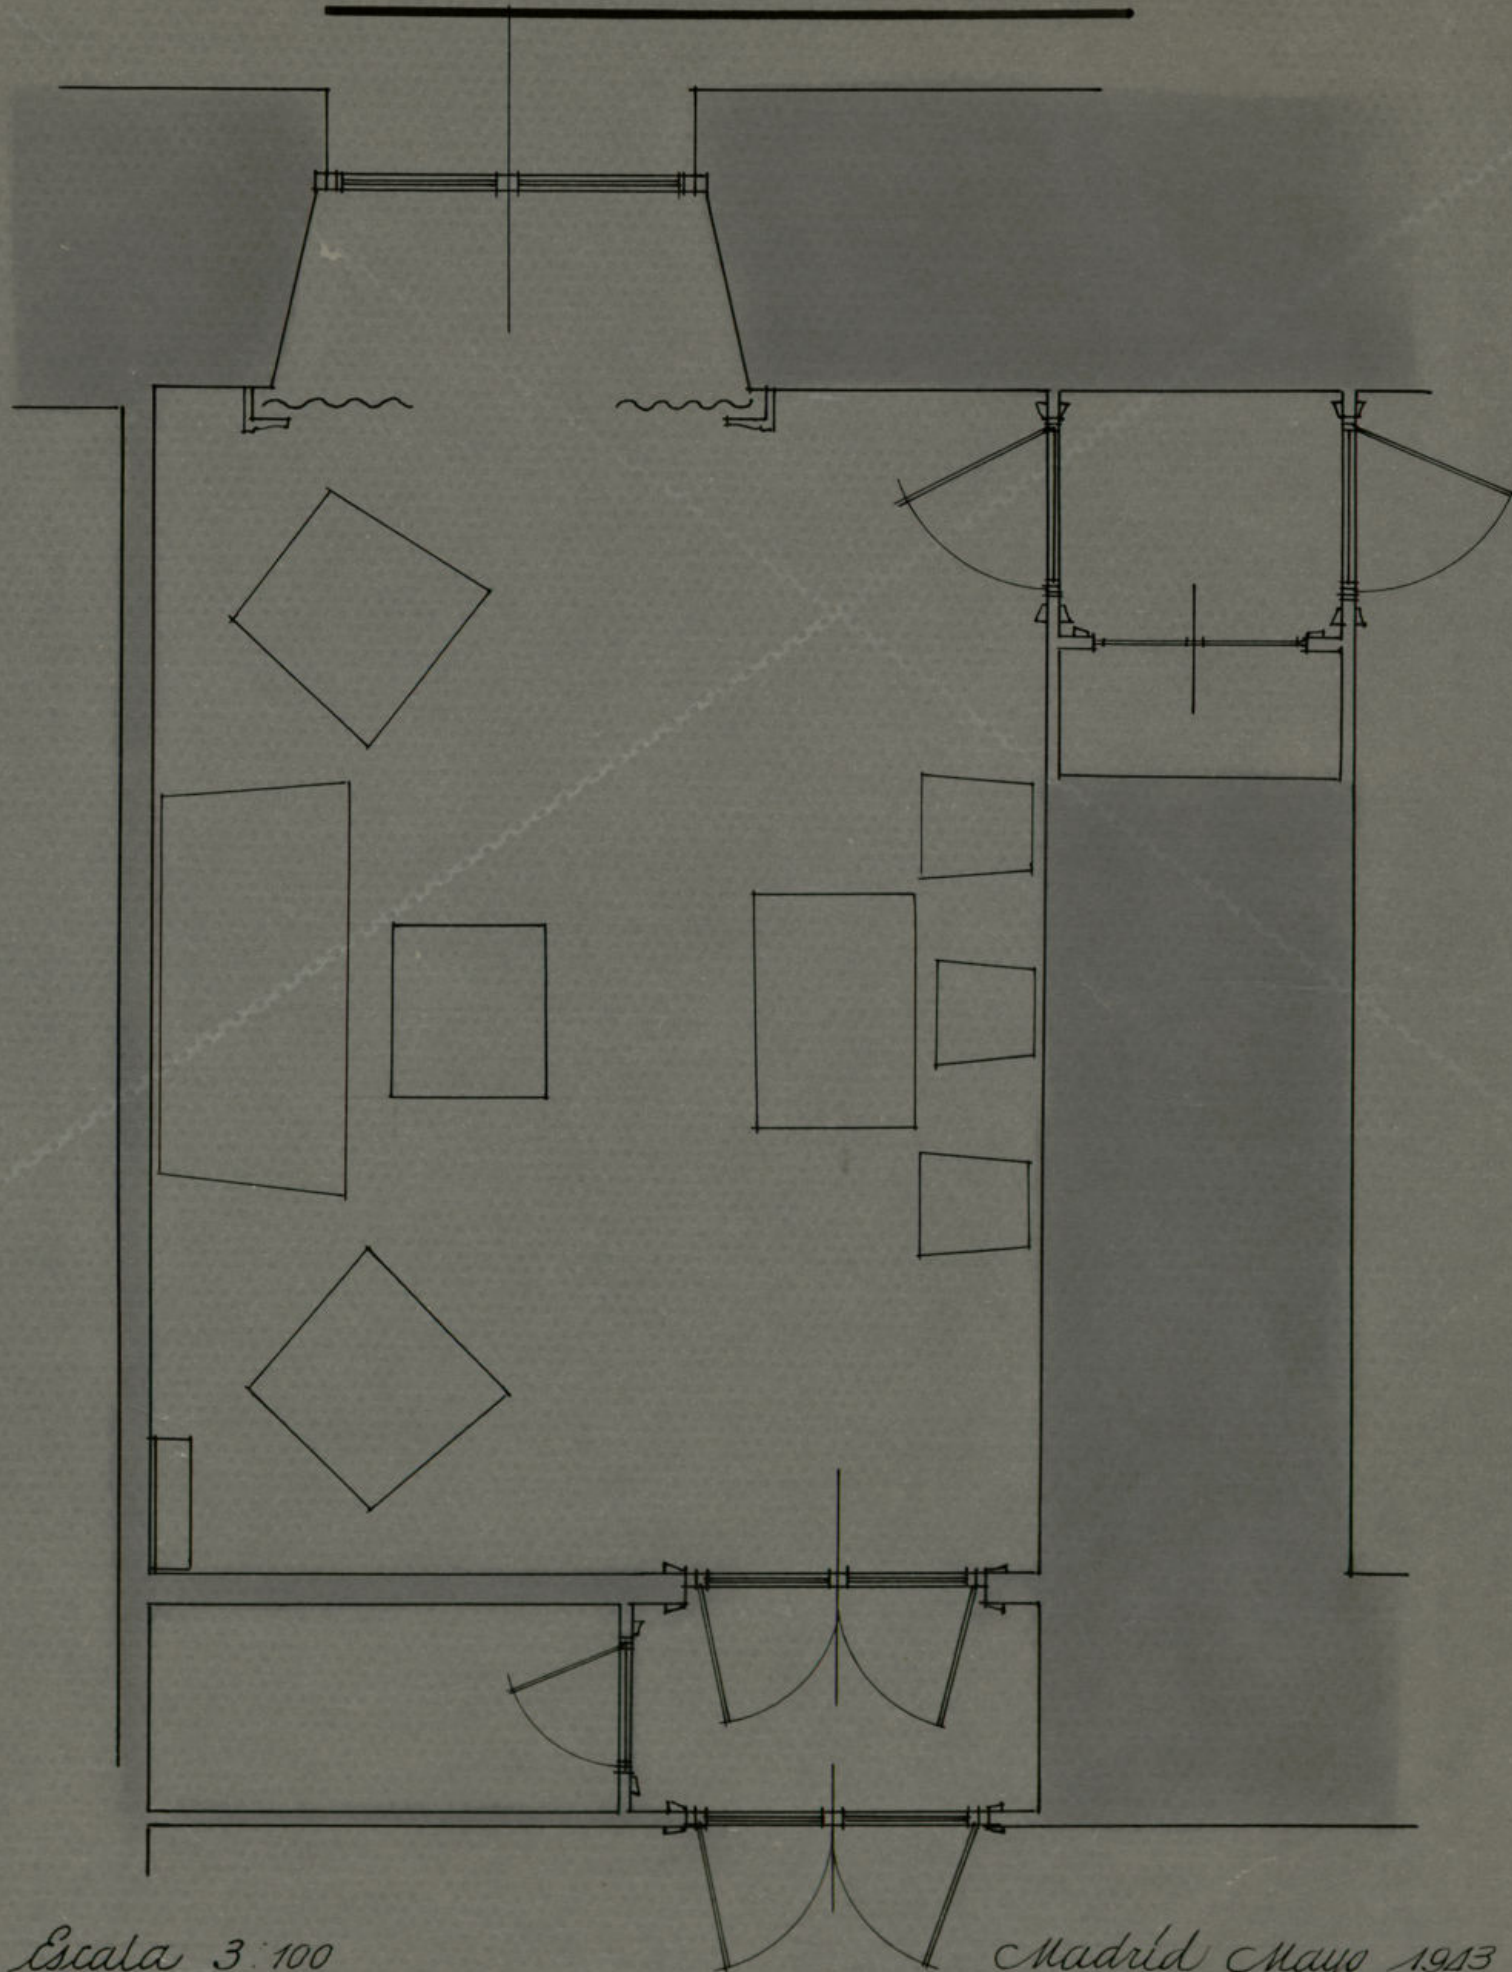


Escala 3:100

Madrid Mayo 1913
El Arquitecto Jefe de la
Sección de Construcciones

Felipe Rey

Ayuntamiento de Madrid

Ayuntamiento de Madrid
Despacho de los Sres Regidores.

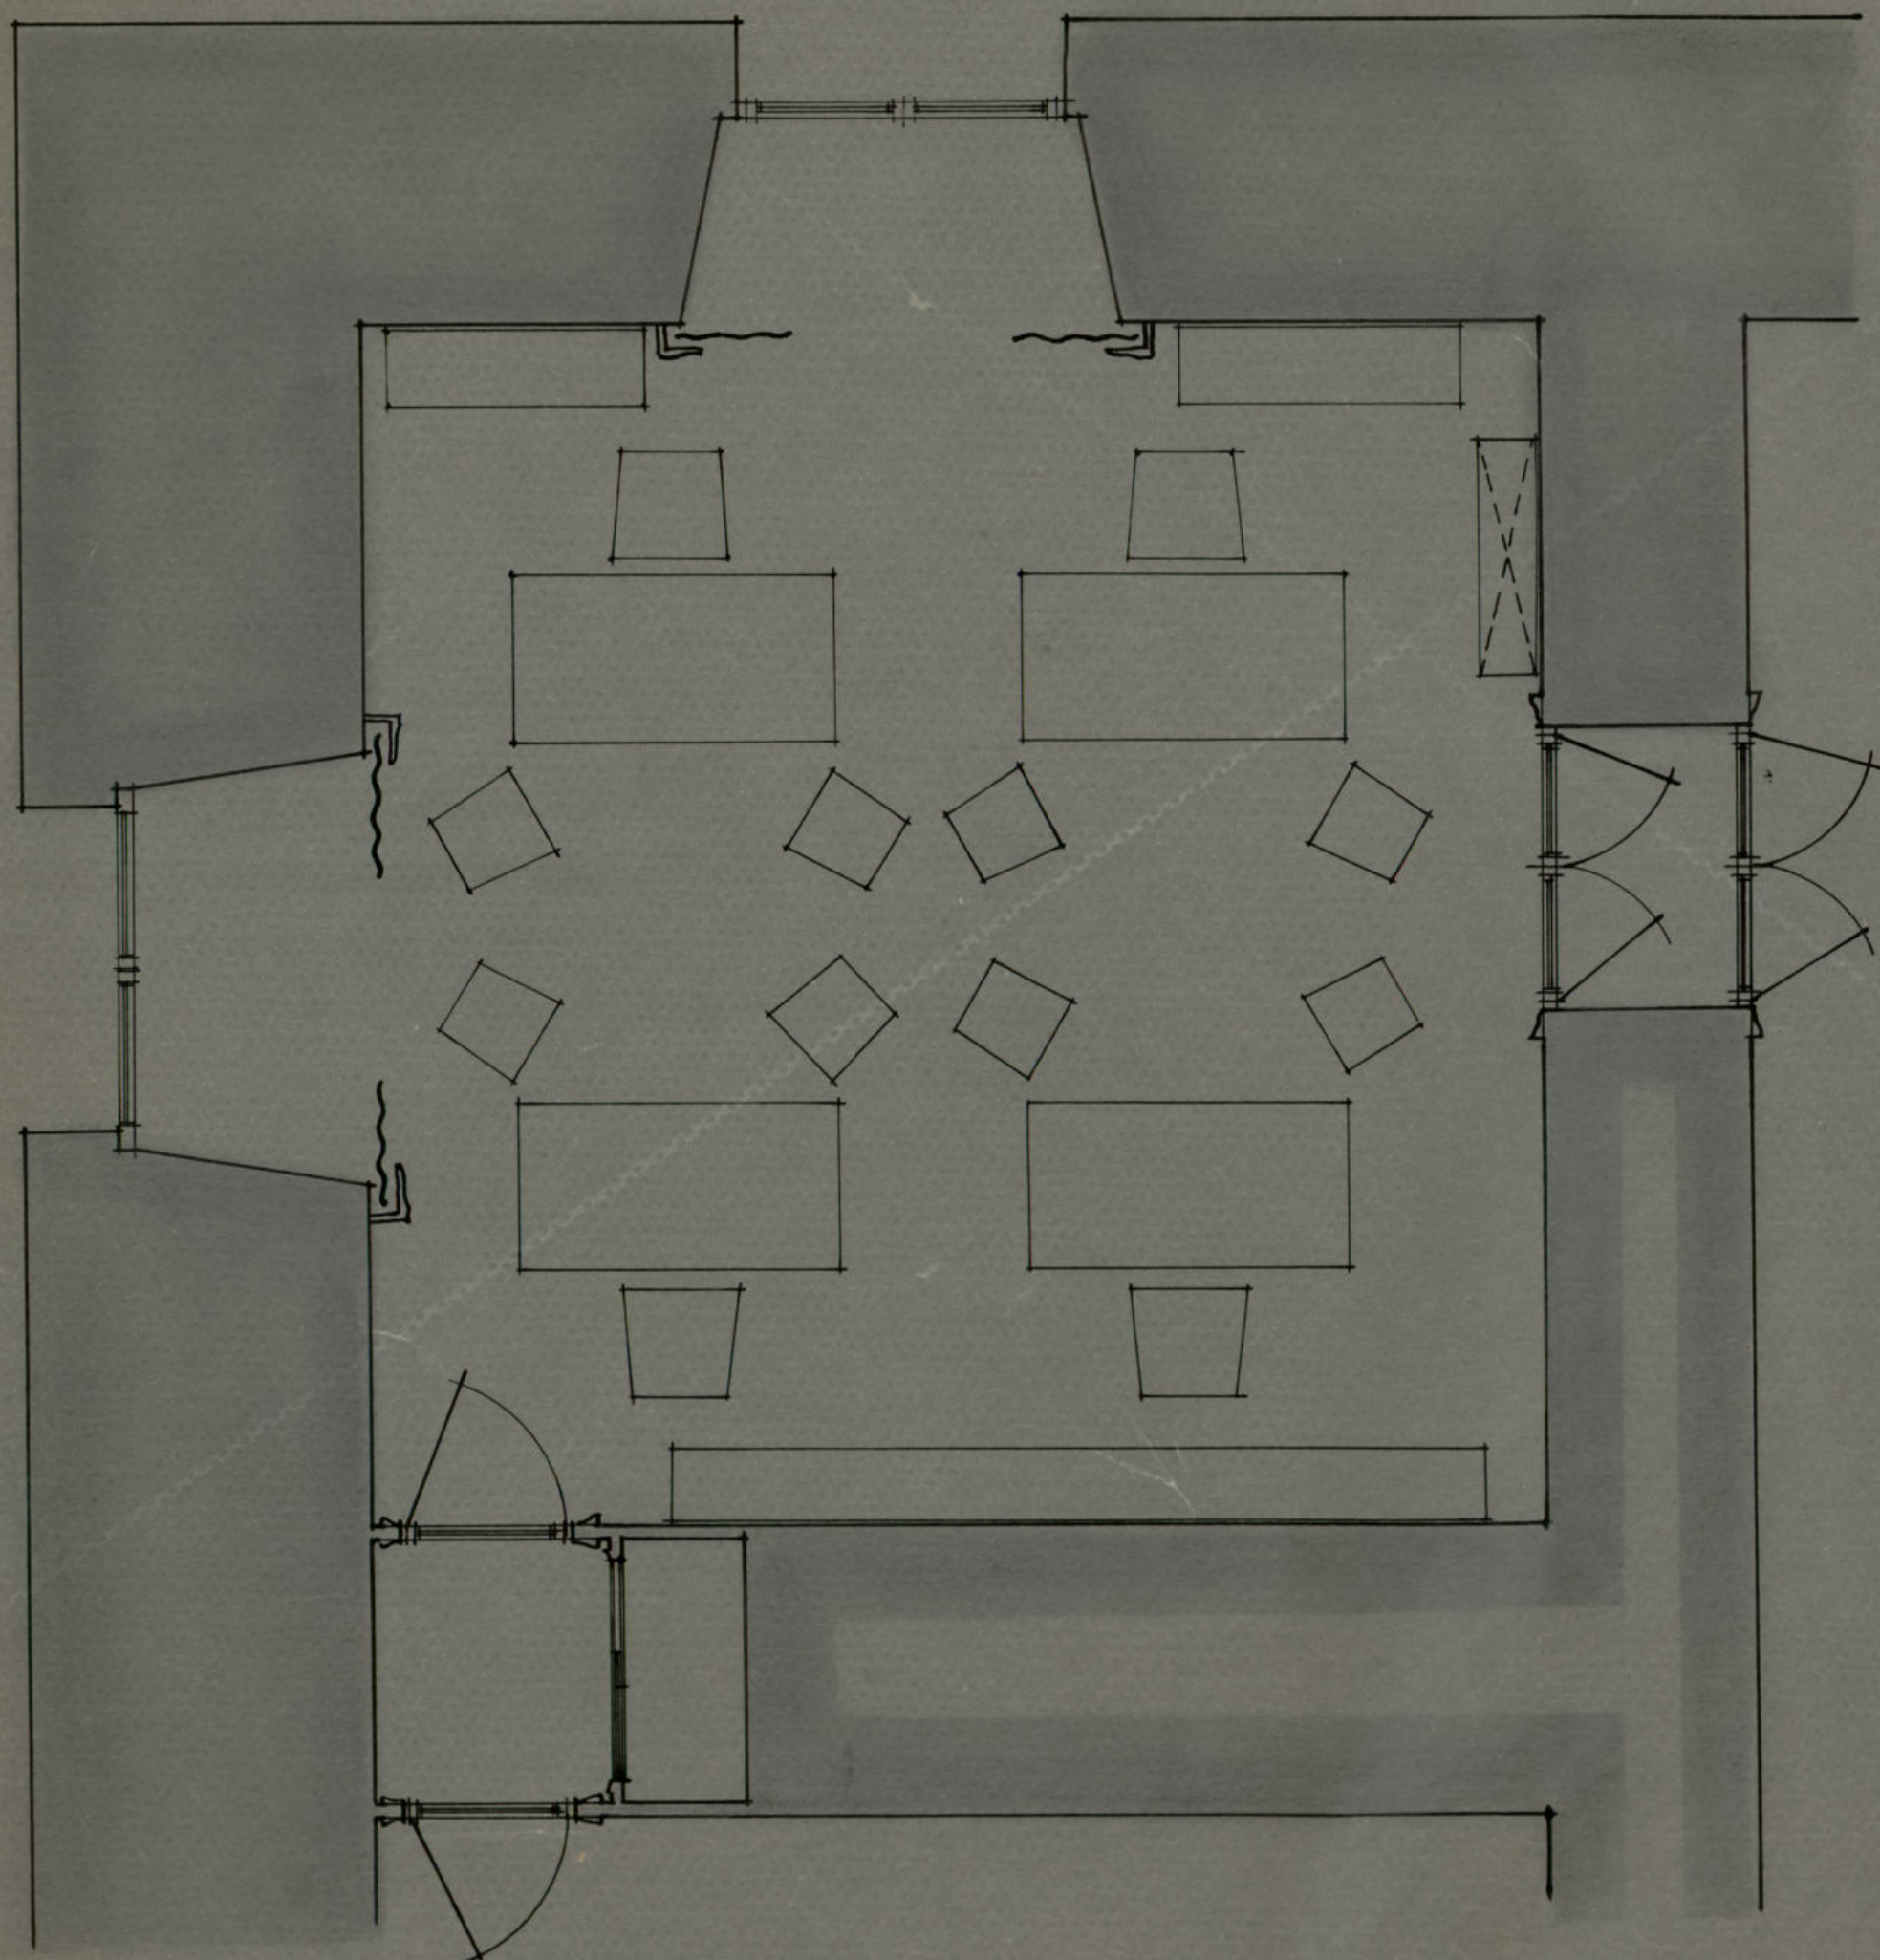

Escala 3:100

Madrid Mayo 1913.
 El Arquitecto Jefe de la
 Sección de Construcciones.


[Signature]

Ayuntamiento de Madrid

F. W. P. S. O.
 P. S. F. W. J.

Cinco

Ayuntamiento de Madrid
Salón del público (pequeño)

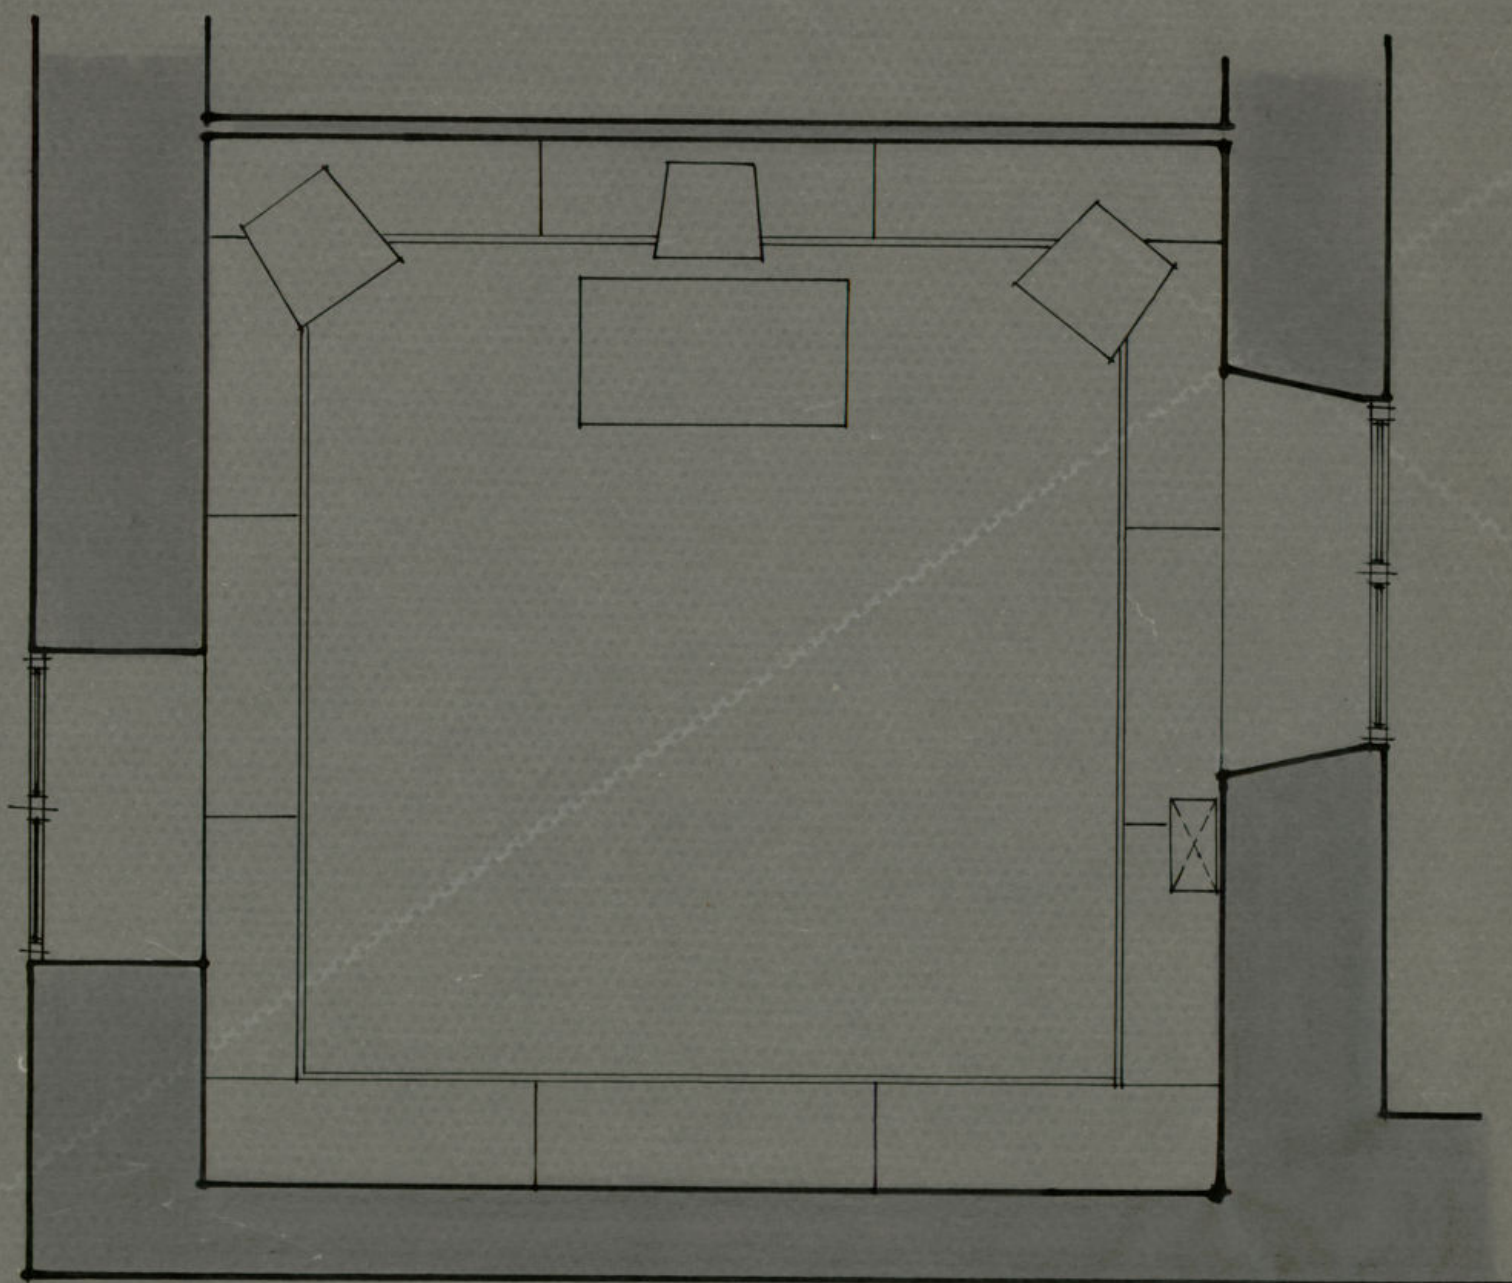

Escala 3:100.

Madrid Mayo 1943.
 El Arquitecto jefe de la
 Sección de Construcciones.

Felipe LF

Ayuntamiento de Madrid

J-F-P-PSO
 926 unB
 PS