


CENTRAL LECHERA DE MADRID.

CROQUIS DE PLANTA GENERAL. ESCALA 1:1000.

SUPERFICIE MINIMA 50.000 m.²

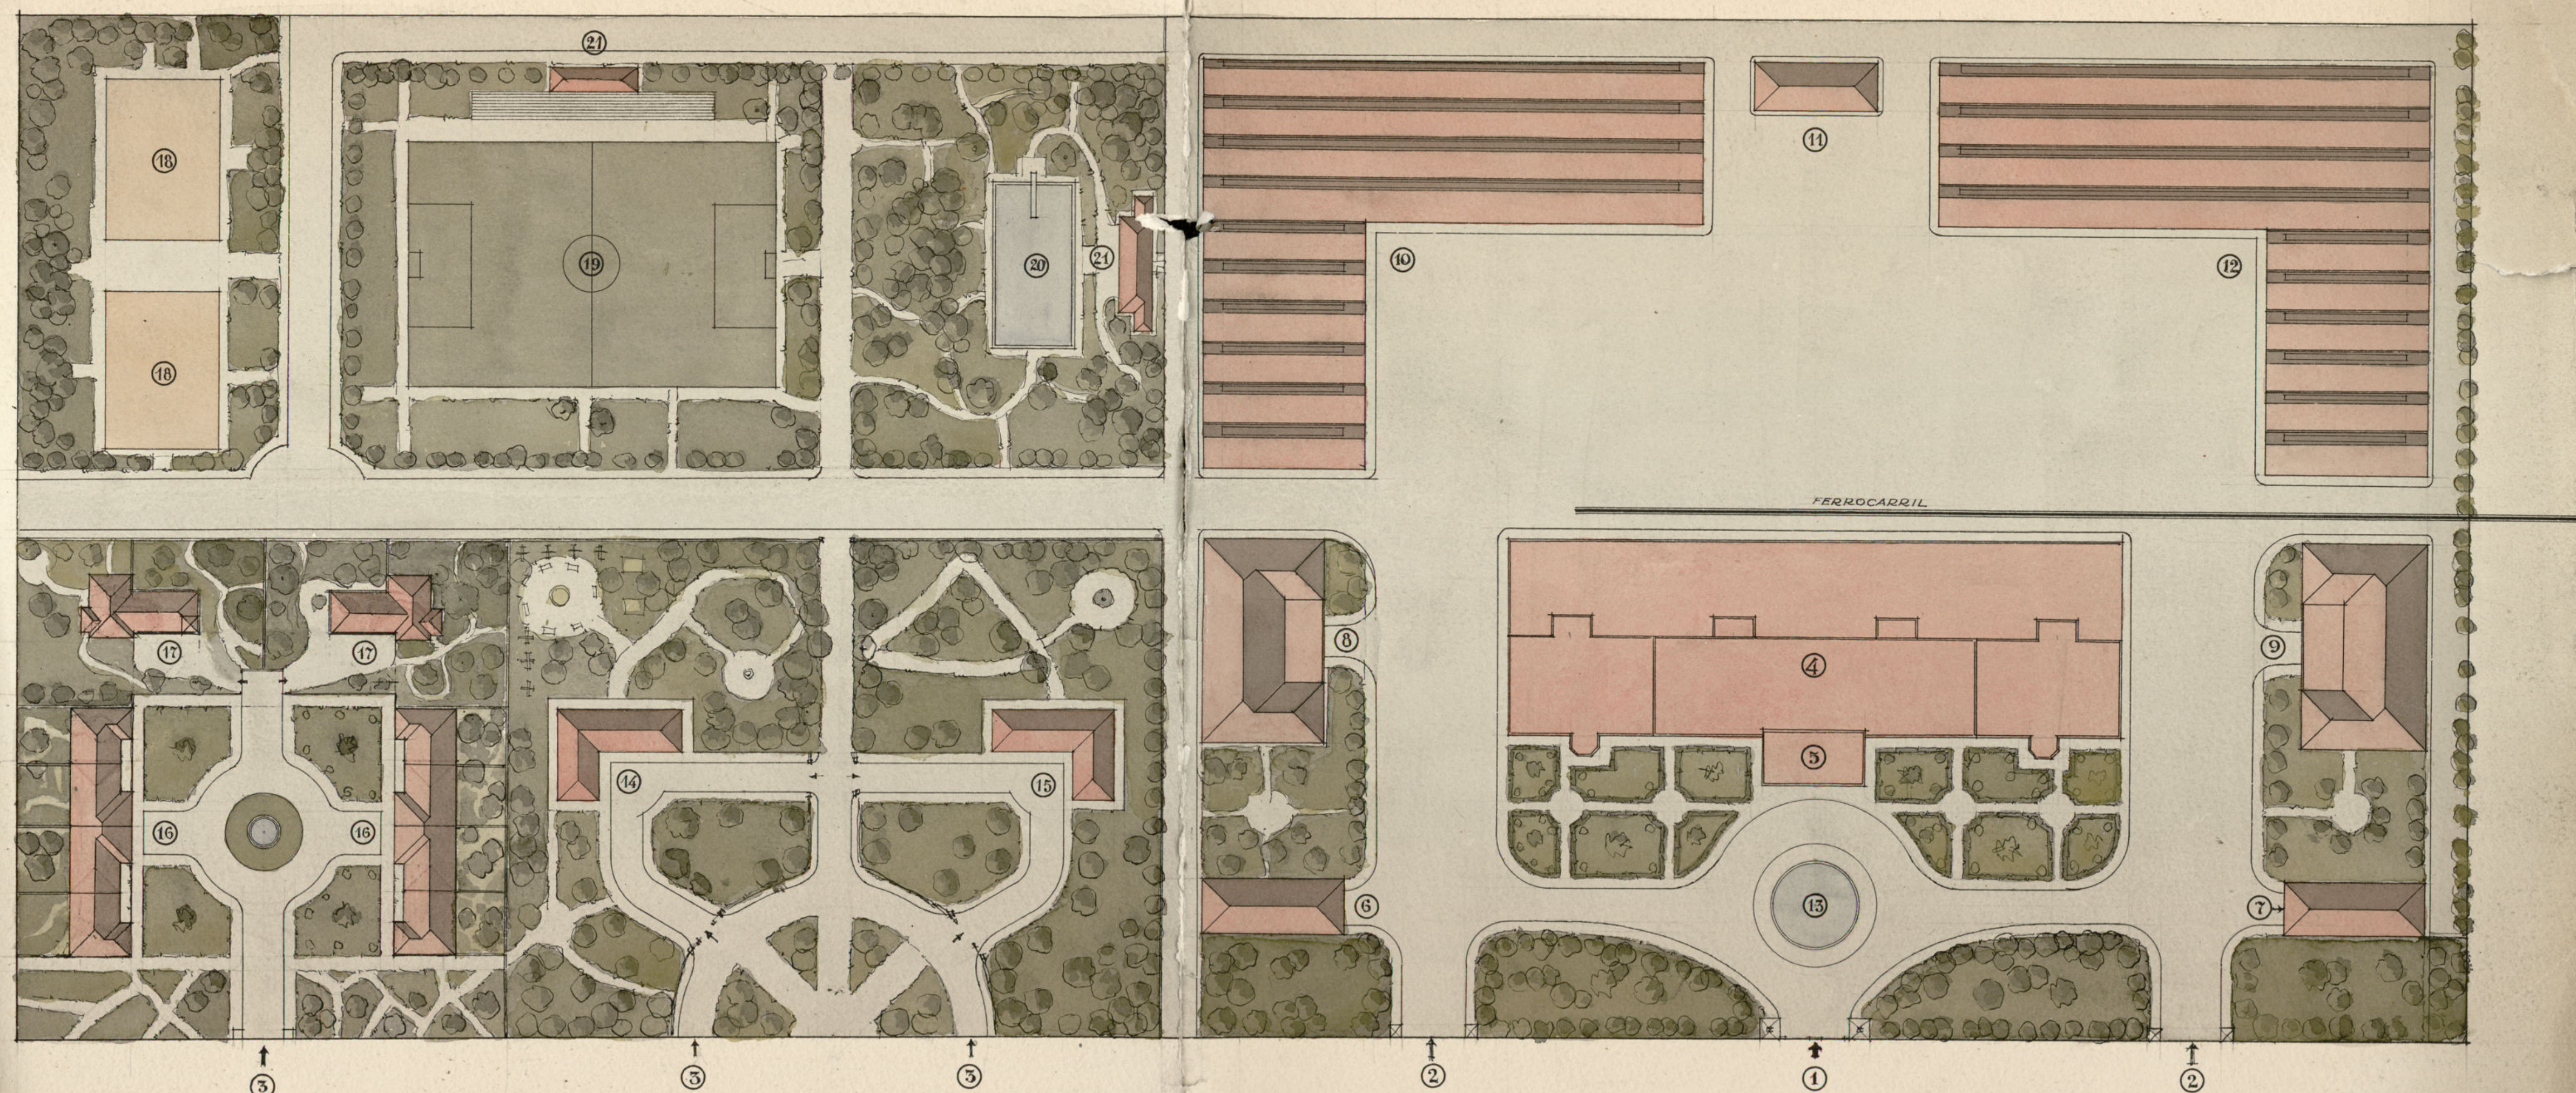


ESCALA 1:1000

0 10 20 30 40 50 60 70 80 90 100 METROS.

Ayuntamiento de Madrid

- 1 ENTRADA PRINCIPAL Y PORTERIA
- 2 " Y SALIDA DE CAMIONES
- 3 ACCESOS
- 4 CENTRAL LECHERA
- 5 OFICINAS
- 6 VESTUARIOS HOMBRES
- 7 " MUJERES
- 8 COMEDORES
- 9 DEPOSITO DE CARBON
- 10 GARAGE
- 11 ESTACION DE SERVICIO

- 12 TALLERES, CENTRAL ELECTRICA, ETC.
- 13 DEPOSITO DE AGUA
- 14 GUARDERIA
- 15 ESCUELA DE APRENDICES
- 16 8 VIVIENDAS
- 17 VIVIENDAS DE DIRECTORES
- 18 TENNIS
- 19 CAMPO DE FUTBOL
- 20 PISCINA
- 21 VESTUARIOS DE DEPORTES.

 

Ayuntamiento de Madrid

CENTRAL LECHERA
PLANTA PRINCIPAL





T

E

R

R

A

Z

A

ASEO

ASEO

ASEO

ASEO

ASEO

ASEO

ASEO

ASEO

C

O

N

D

U

C

C

I

O

N

E

S

D

E

T

O

D

O

G

E

N

E

R


O

OFICINAS

Ayuntamiento de Madrid

CENTRAL LECHERA

PLANTA INTERMEDIA

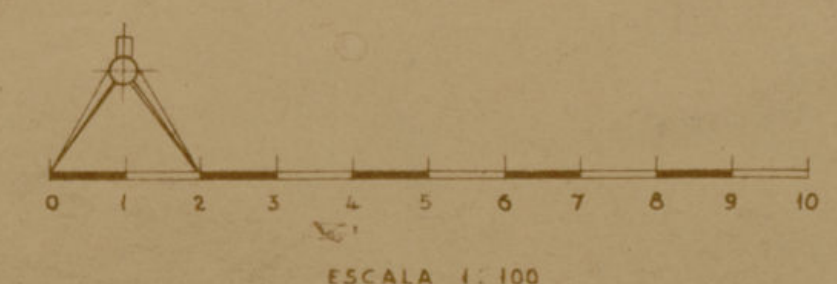




Ayuntamiento de Madrid

CENTRAL LECHERA

PLANTA BAJA

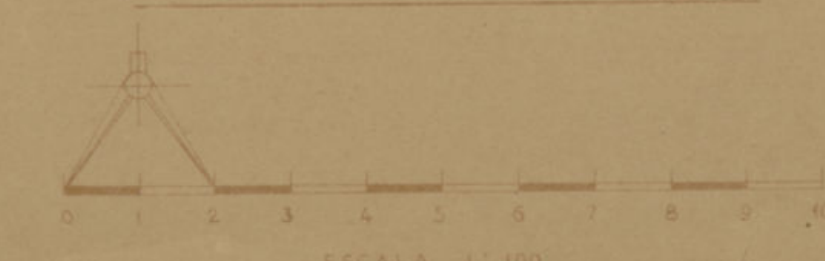




Ayuntamiento de Madrid

CENTRAL LECHERA

PLANTA ALTA

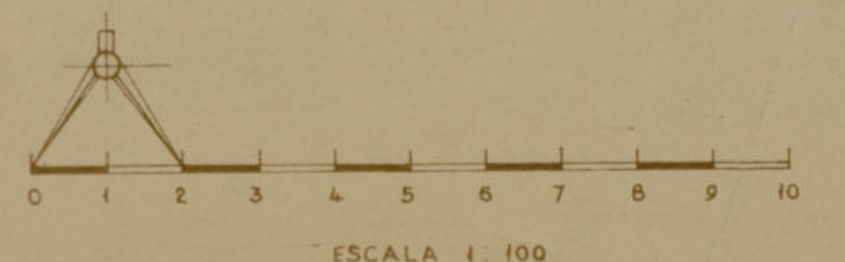

CENTRAL LECHERA

FACHADA PRINCIPAL

ESCALA 1:100



Ayuntamiento de Madrid