

SUPERFICIE TOTAL	1200,00 m ²
SUPERFICIE UTIL COLEGIO	631,61 m ²
SUPERFICIE UTIL VIVIENDA CONSERJE	29,21 m ²
PATIOS, MUROS, ESCALERAS, ETC.	539,18 m ²



AYUNTAMIENTO DE MADRID


SECCION DE PATRIMONIO

GRUPO ESCOLAR SAN ISIDRO C/ FUENTERRABIA Nº 15		FINCA Nº DE ARCHIVO: 193
DENOMINACION: PLANTA PRIMERA		HOJA PLANO PARCELARIO: 87
SUSTITUYE AL PLANO:		FECHA: Enero 1982
SUSTITUIDO POR EL PLANO:		ESCALA: 1/100
		HOJA 5 DE 7


Ayuntamiento de Madrid



ITEASA

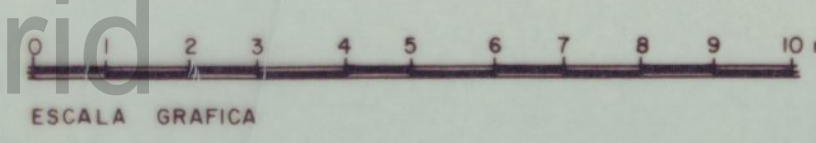


(N)1-8-PS10

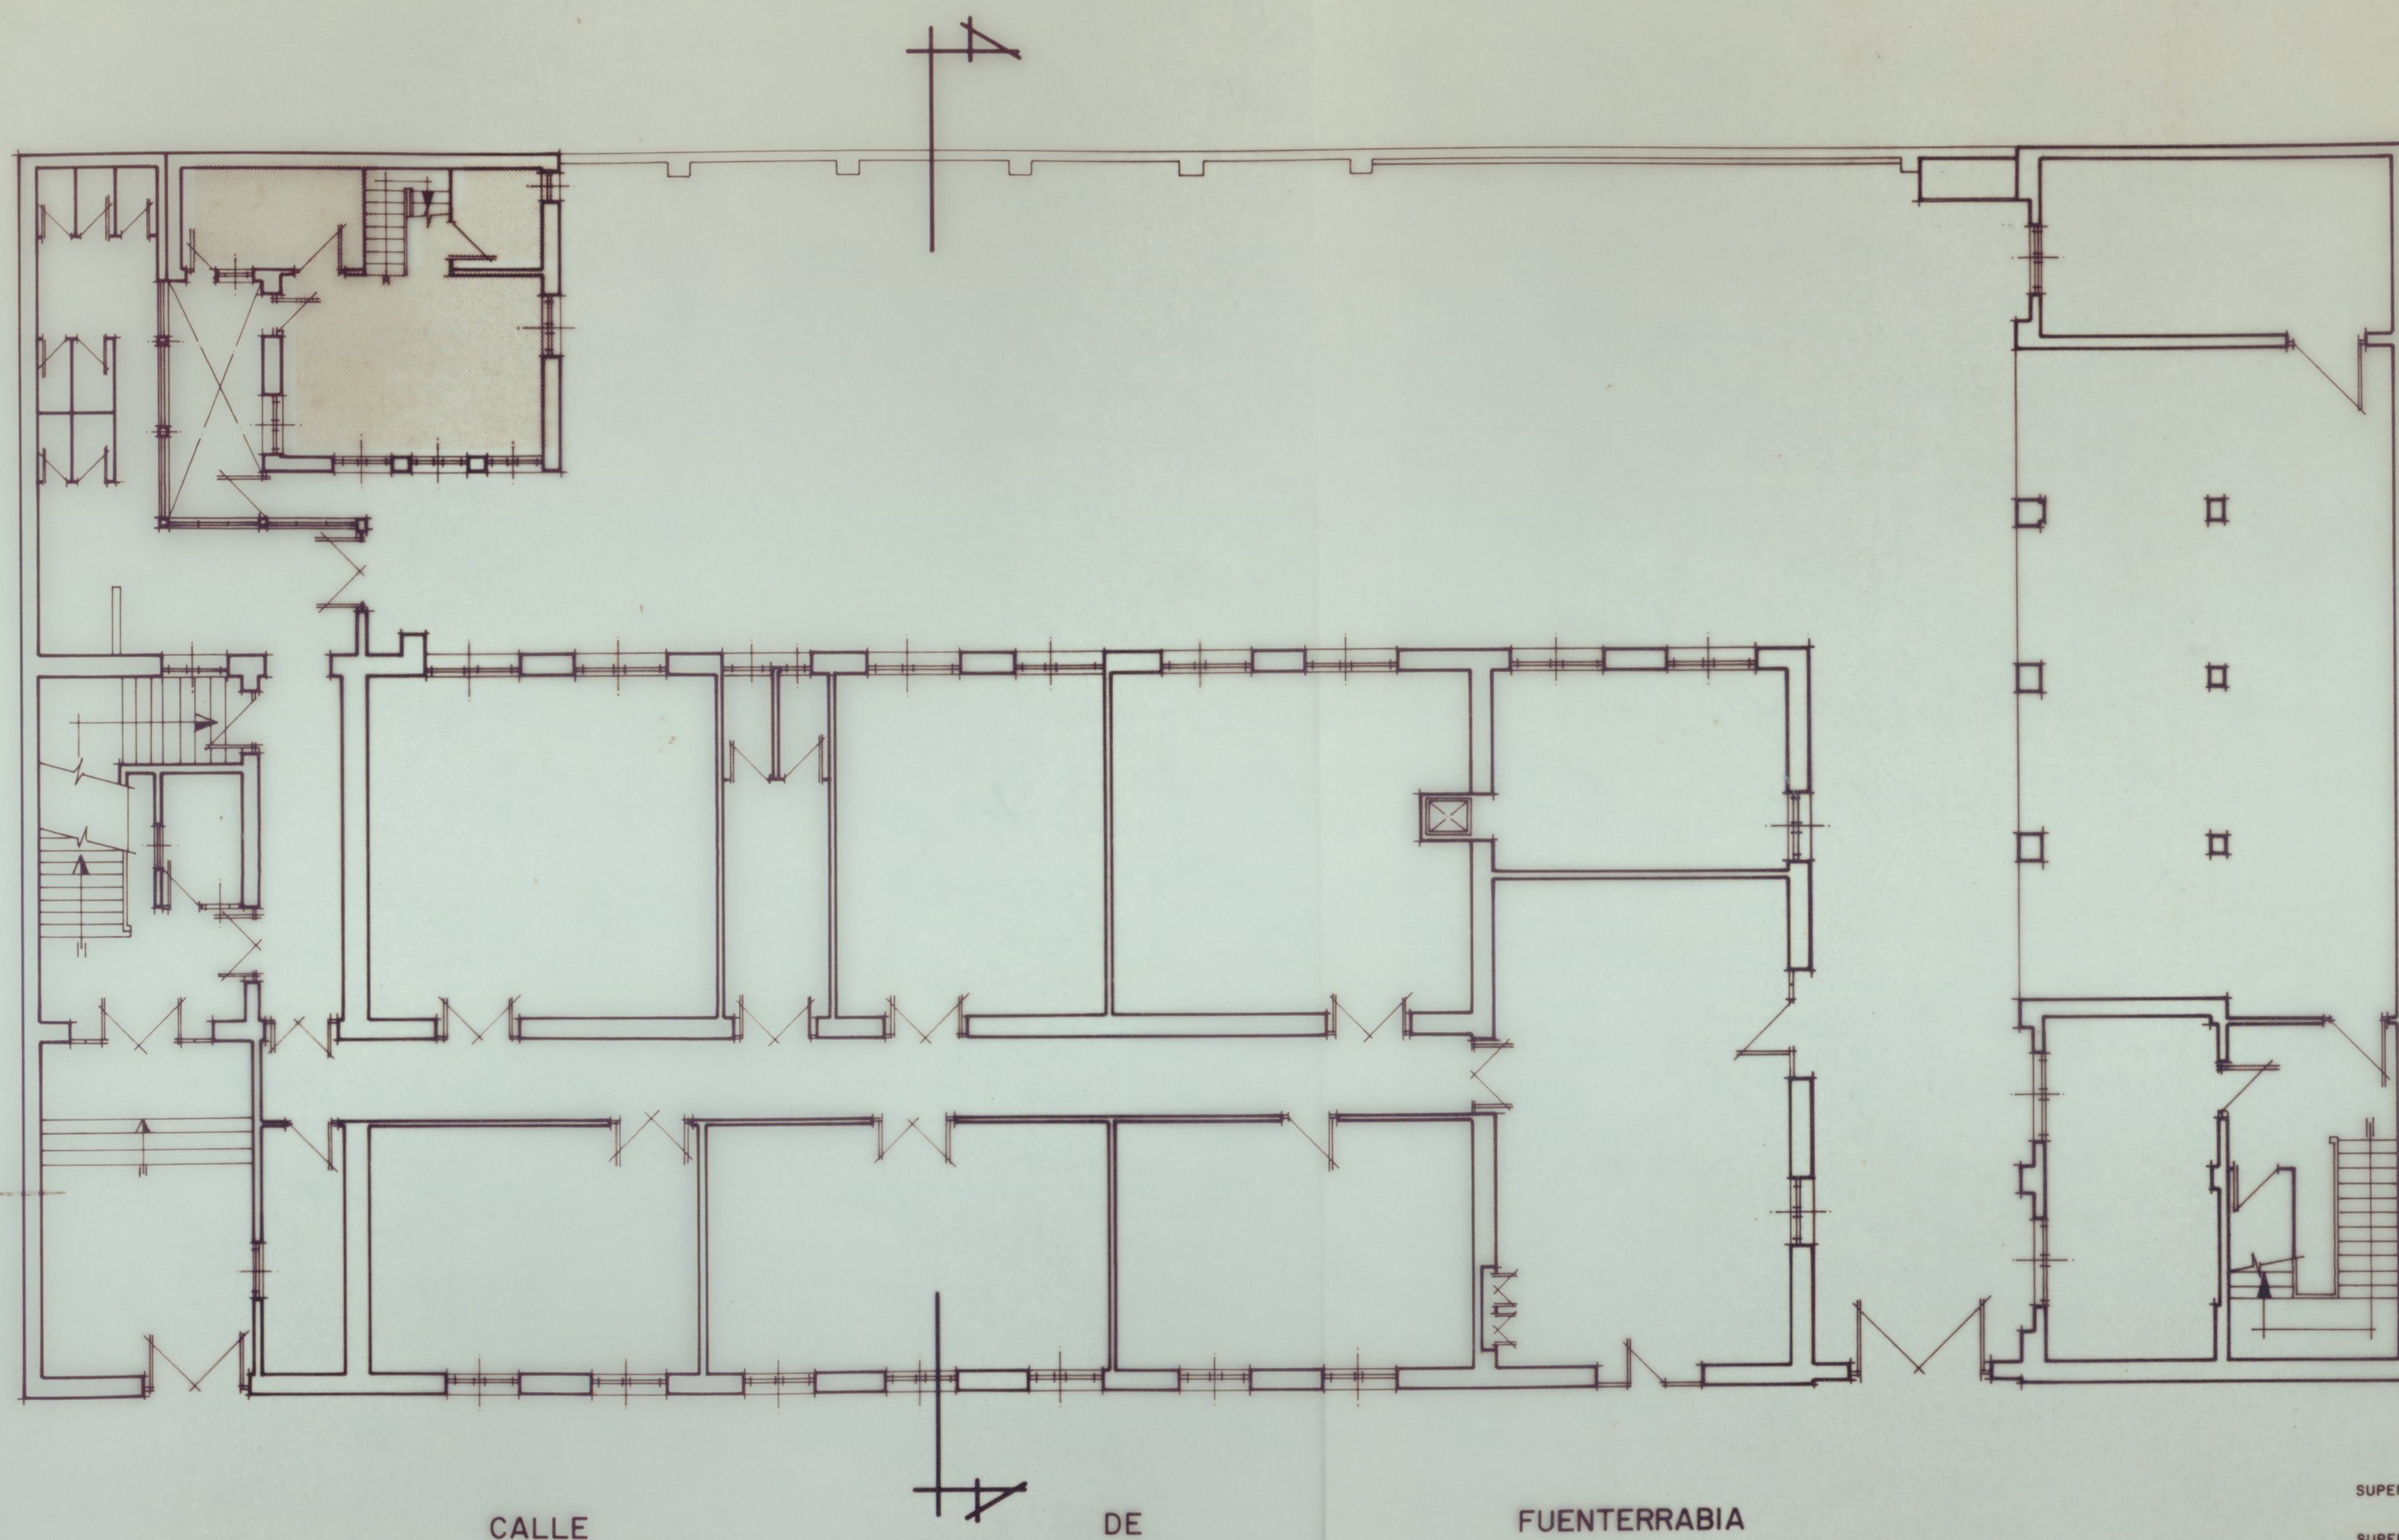


SUPERFICIE TOTAL	1200,00 m ²
SUPERFICIE UTIL	530,83 m ²
SUPERFICIE UTIL VIVIENDA CONSERJE	27,00 m ²
PATIOS, MUROS, ESCALERAS, ETC	642,17 m ²

 AYUNTAMIENTO DE MADRID	
SECCION DE PATRIMONIO	
GRUPO ESCOLAR SAN ISIDRO C/. FUENTERRABIA Nº 15	FINCA Nº DE ARCHIVO: 193 HOJA PLANO PARCELARIO: 87
DENOMINACION: PLANTA BAJA	FECHA: Enero 1982 ESCALA: 1/100
SUSTITUYE AL PLANO:	SUSTITUIDO POR EL PLANO: HOJA 4 DE 7

Ayuntamiento de Madrid

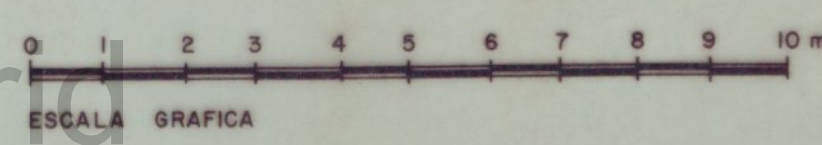

(5) 1-8-970

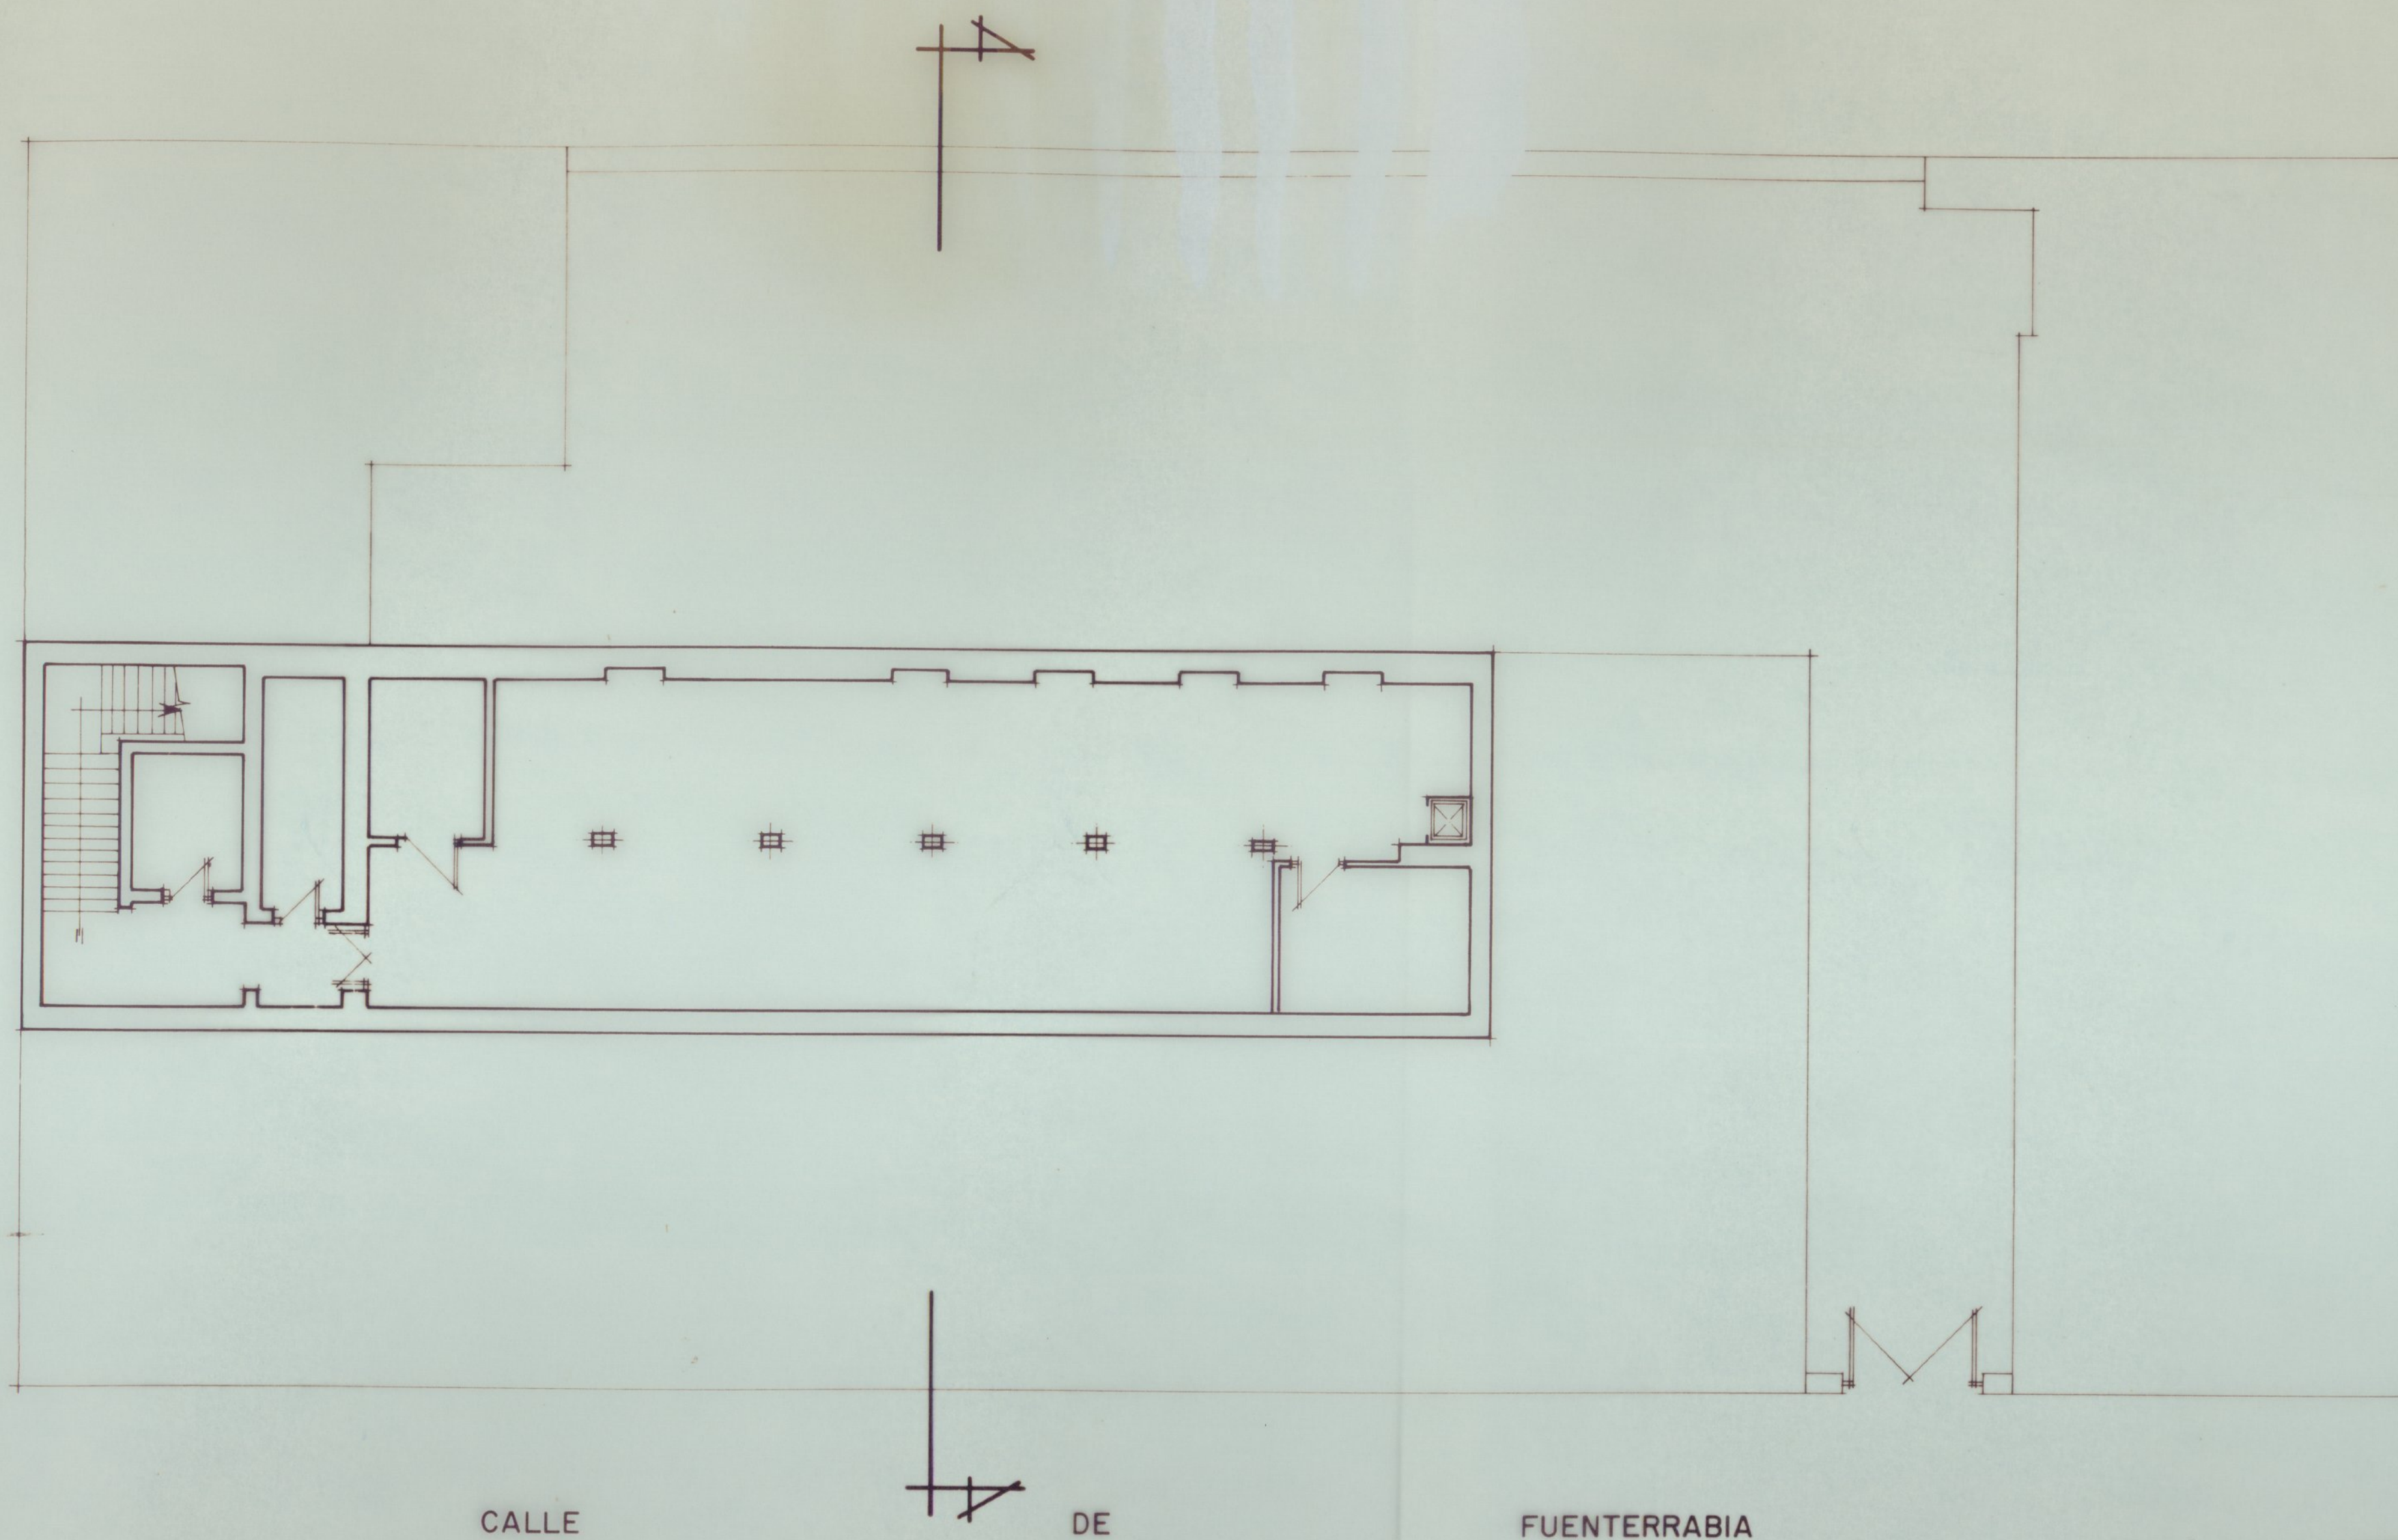

SUPERFICIE TOTAL — 1200,00 m²
 SUPERFICIE UTIL — 174,75 m²
 SIN VACIAR, MUROS, ETC. — 1025,25 m²

Ayuntamiento de Madrid


0 1 2 3 4 5 6 7 8 9 10 m.
 ESCALA GRAFICA

		AYUNTAMIENTO DE MADRID	
		SECCION DE PATRIMONIO	
GRUPO ESCOLAR SAN ISIDRO		FINCA Nº DE ARCHIVO	
C/ FUENTERRABIA Nº 15		193	
DENOMINACION:		HOJA PLANO PARCELARIO	
PLANTA SOTANO		87	
SUSTITUYE AL PLANO:		FECHA:	
SUSTITUIDO POR EL PLANO:		Enero 1982	
		ESCALA:	
		1/100	
		HOJA 3 DE 7	



ITEASA

(2) 1-8-870


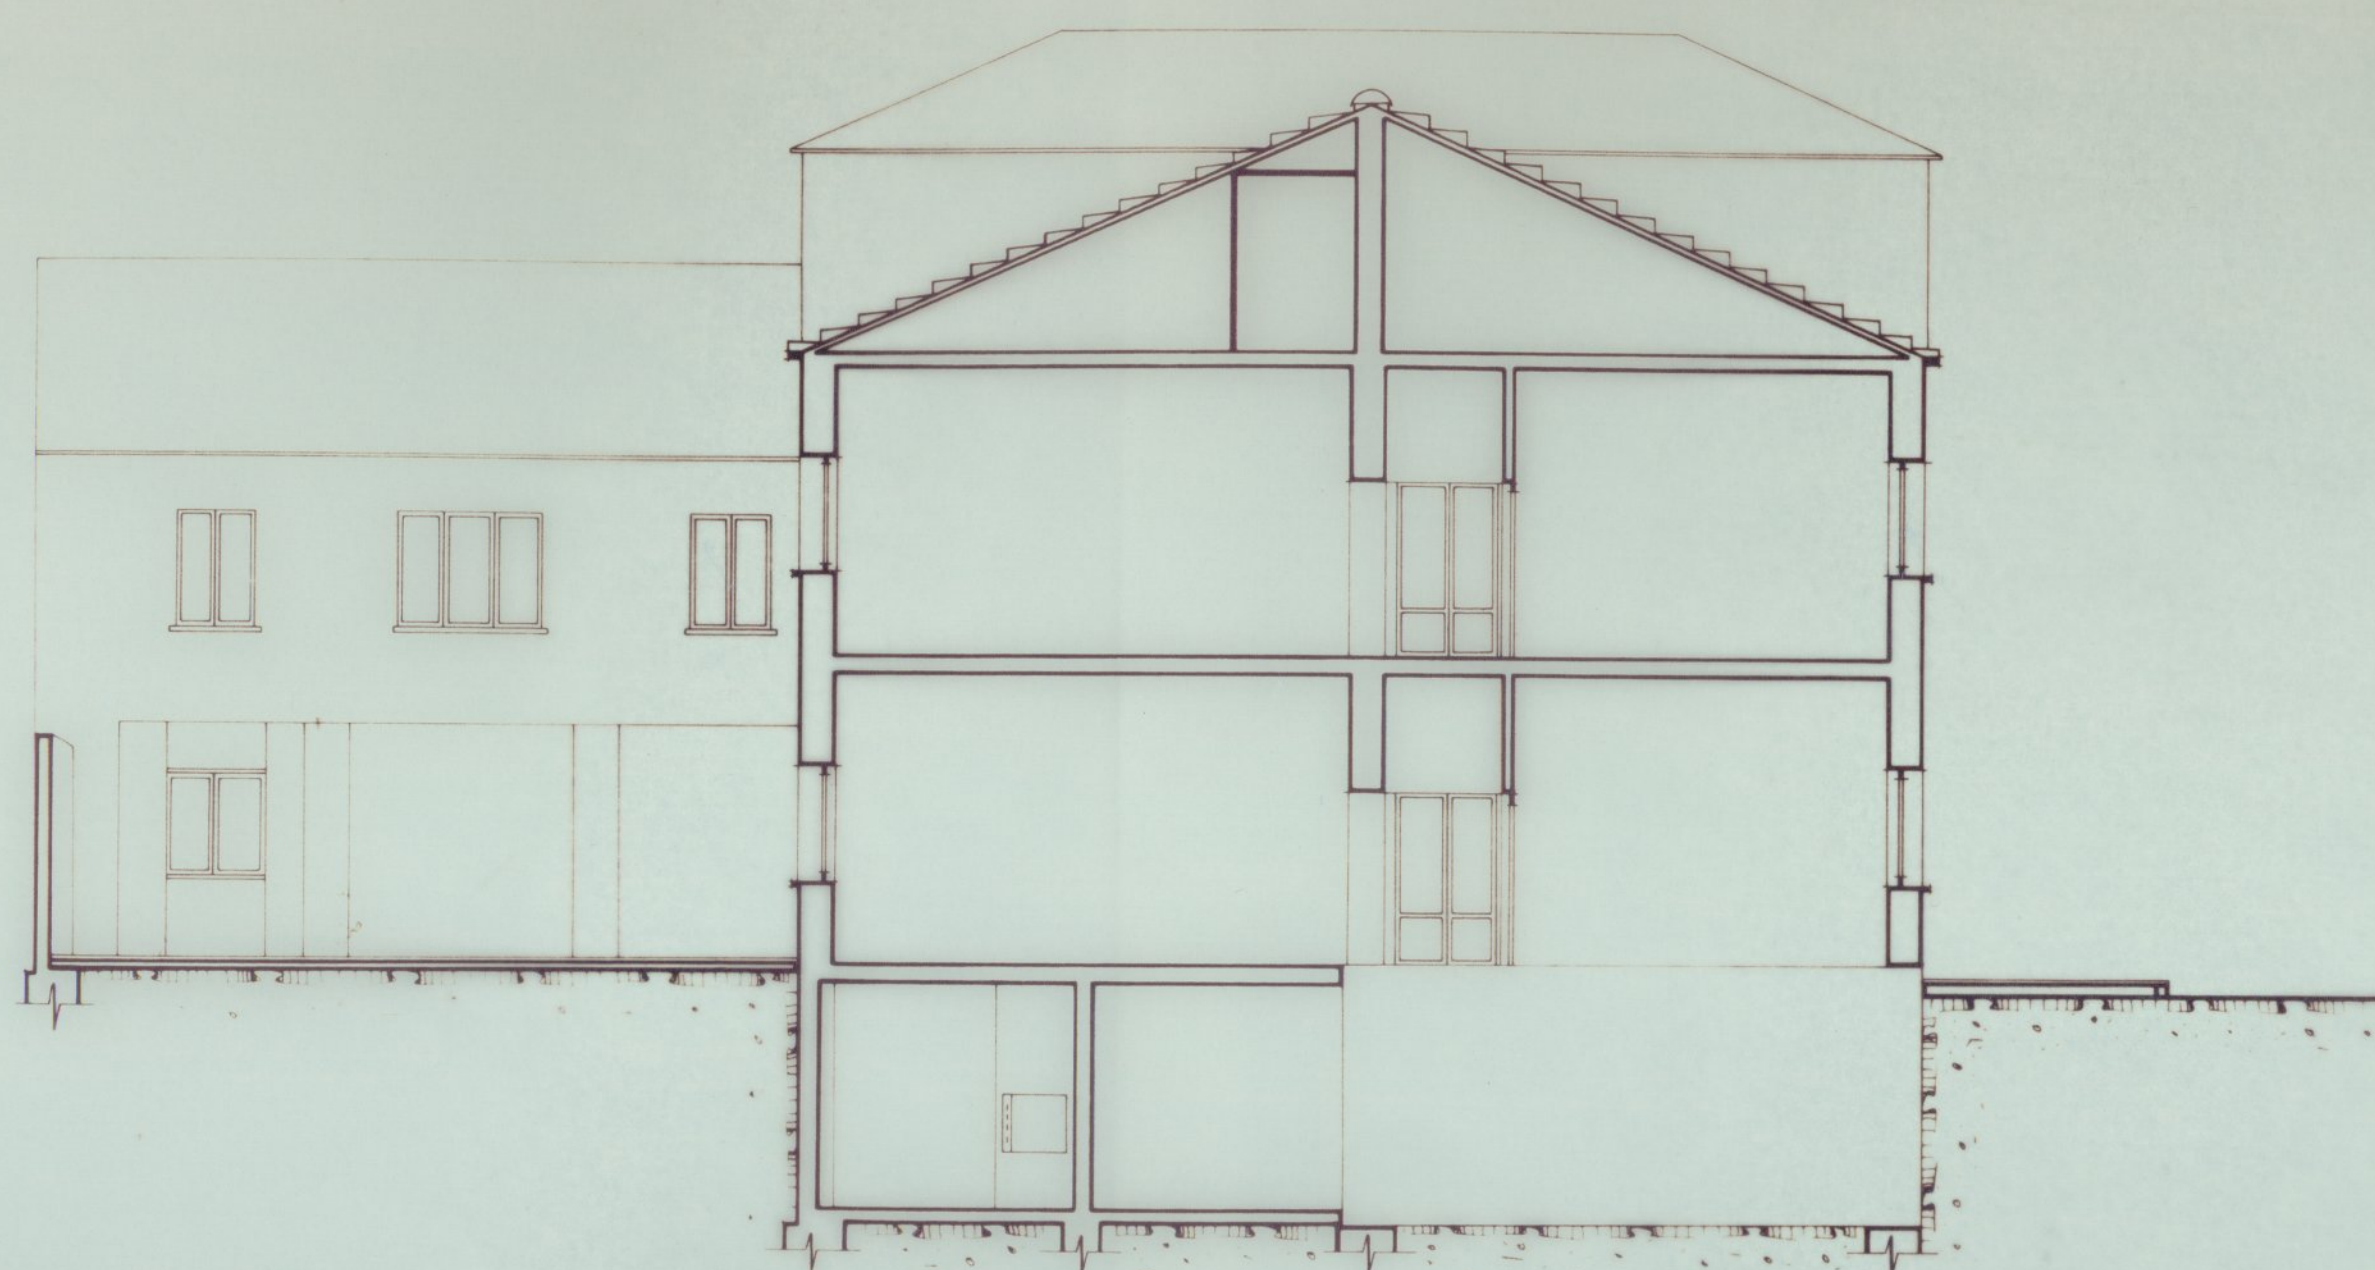


Ayuntamiento de Madrid

0 1 2 3 4 5 6 7 8 9 10 m
ESCALA GRAFICA


		AYUNTAMIENTO DE MADRID	
		SECCION DE PATRIMONIO	
GRUPO ESCOLAR SAN ISIDRO		FINCA Nº DE ARCHIVO	
C/ FUENTERRABIA Nº 15		193	
DENOMINACION		HOJA PLANO PARCELARIO	
		87	
SECCION		FECHA	
		Enero 1982	
SUSTITUYE AL PLANO		ESCALA	
		1 100	
SUSTITUIDO POR EL PLANO		HOJA 2 DE 7	


(P) 1-E-9910

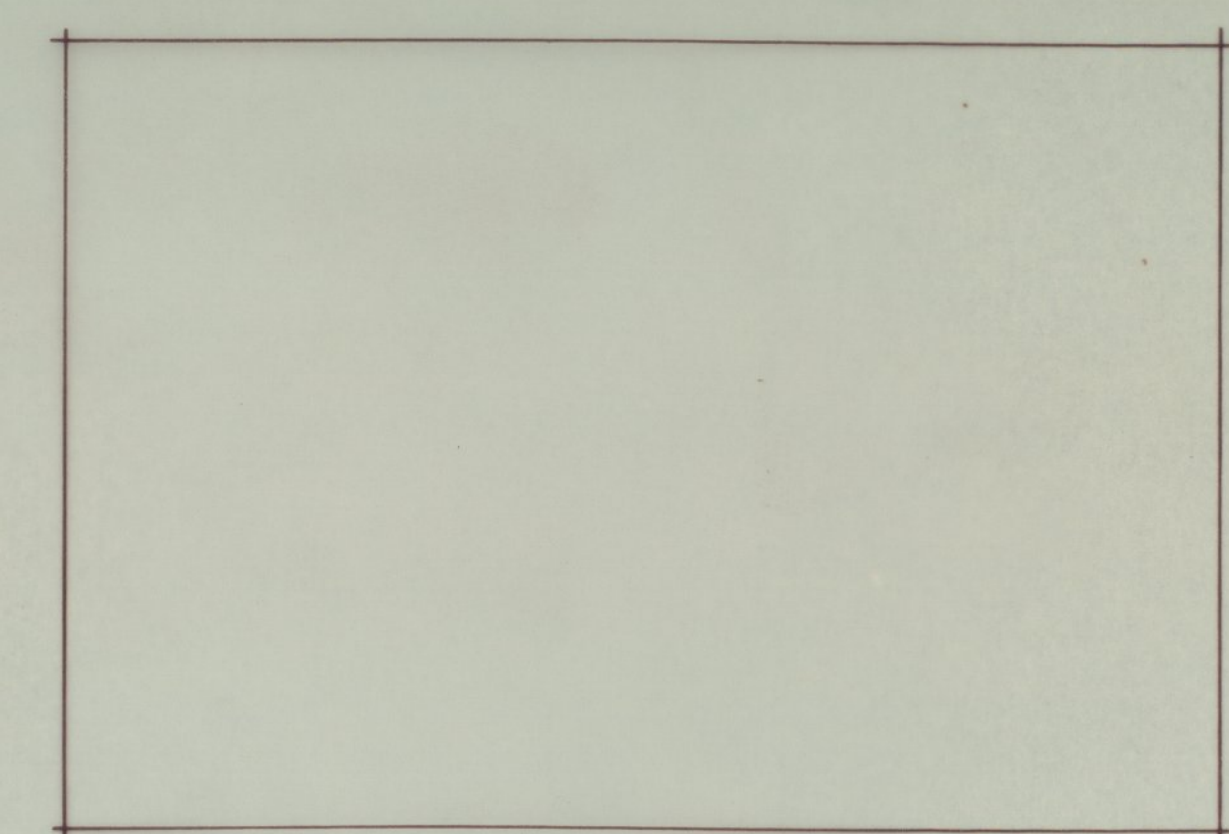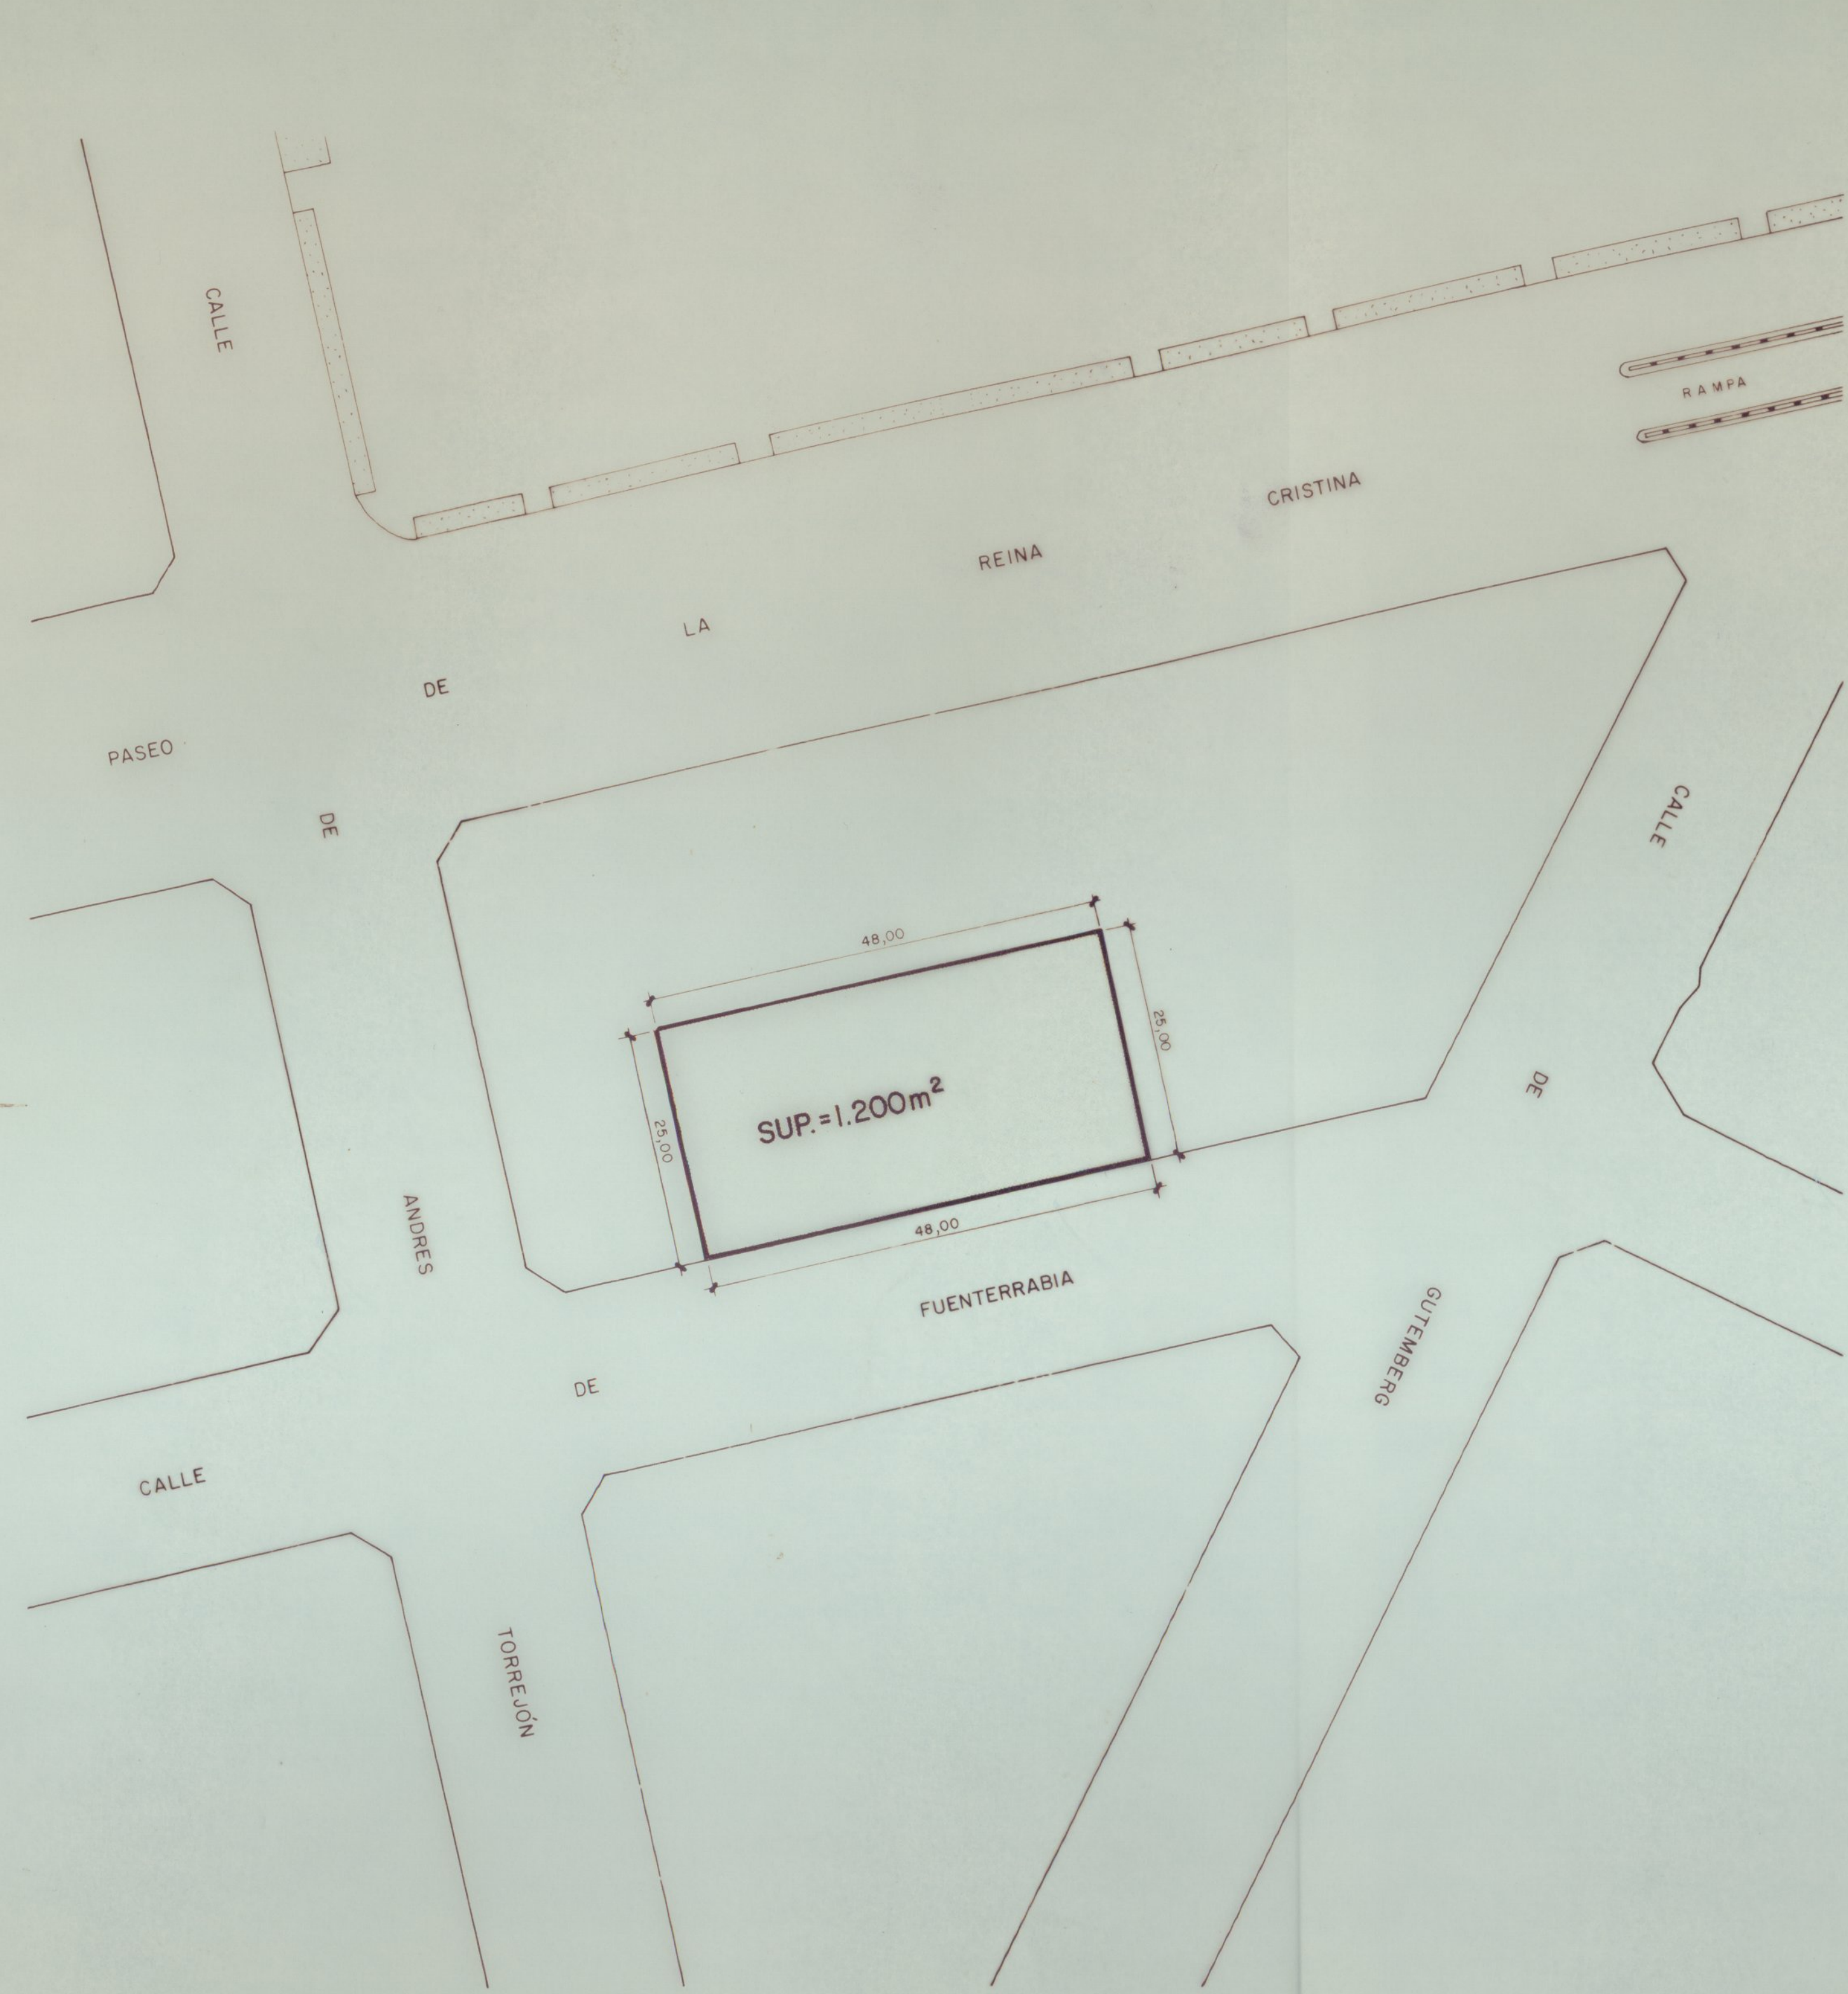

FACHADA PRINCIPAL


Ayuntamiento de Madrid

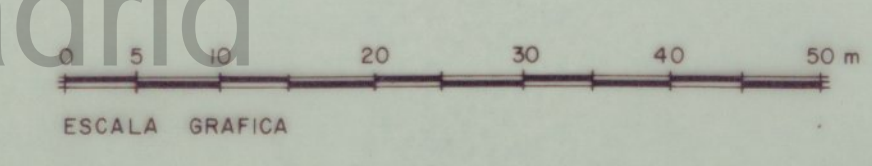

		AYUNTAMIENTO DE MADRID	
		SECCION DE PATRIMONIO	
GRUPO ESCOLAR SAN ISIDRO		FINCA Nº DE ARCHIVO:	
C/ FUENTERRABIA Nº 15		193	
DENOMINACION:		HOJA PLANO PARCELARIO:	
		87	
PLANO DE SITUACION		FECHA:	
		Enero 1982	
SUSTITUYE AL PLANO:		ESCALA:	
		1/500	
SUSTITUIDO POR EL PLANO:		HOJA 1 DE 7	



231-2-110

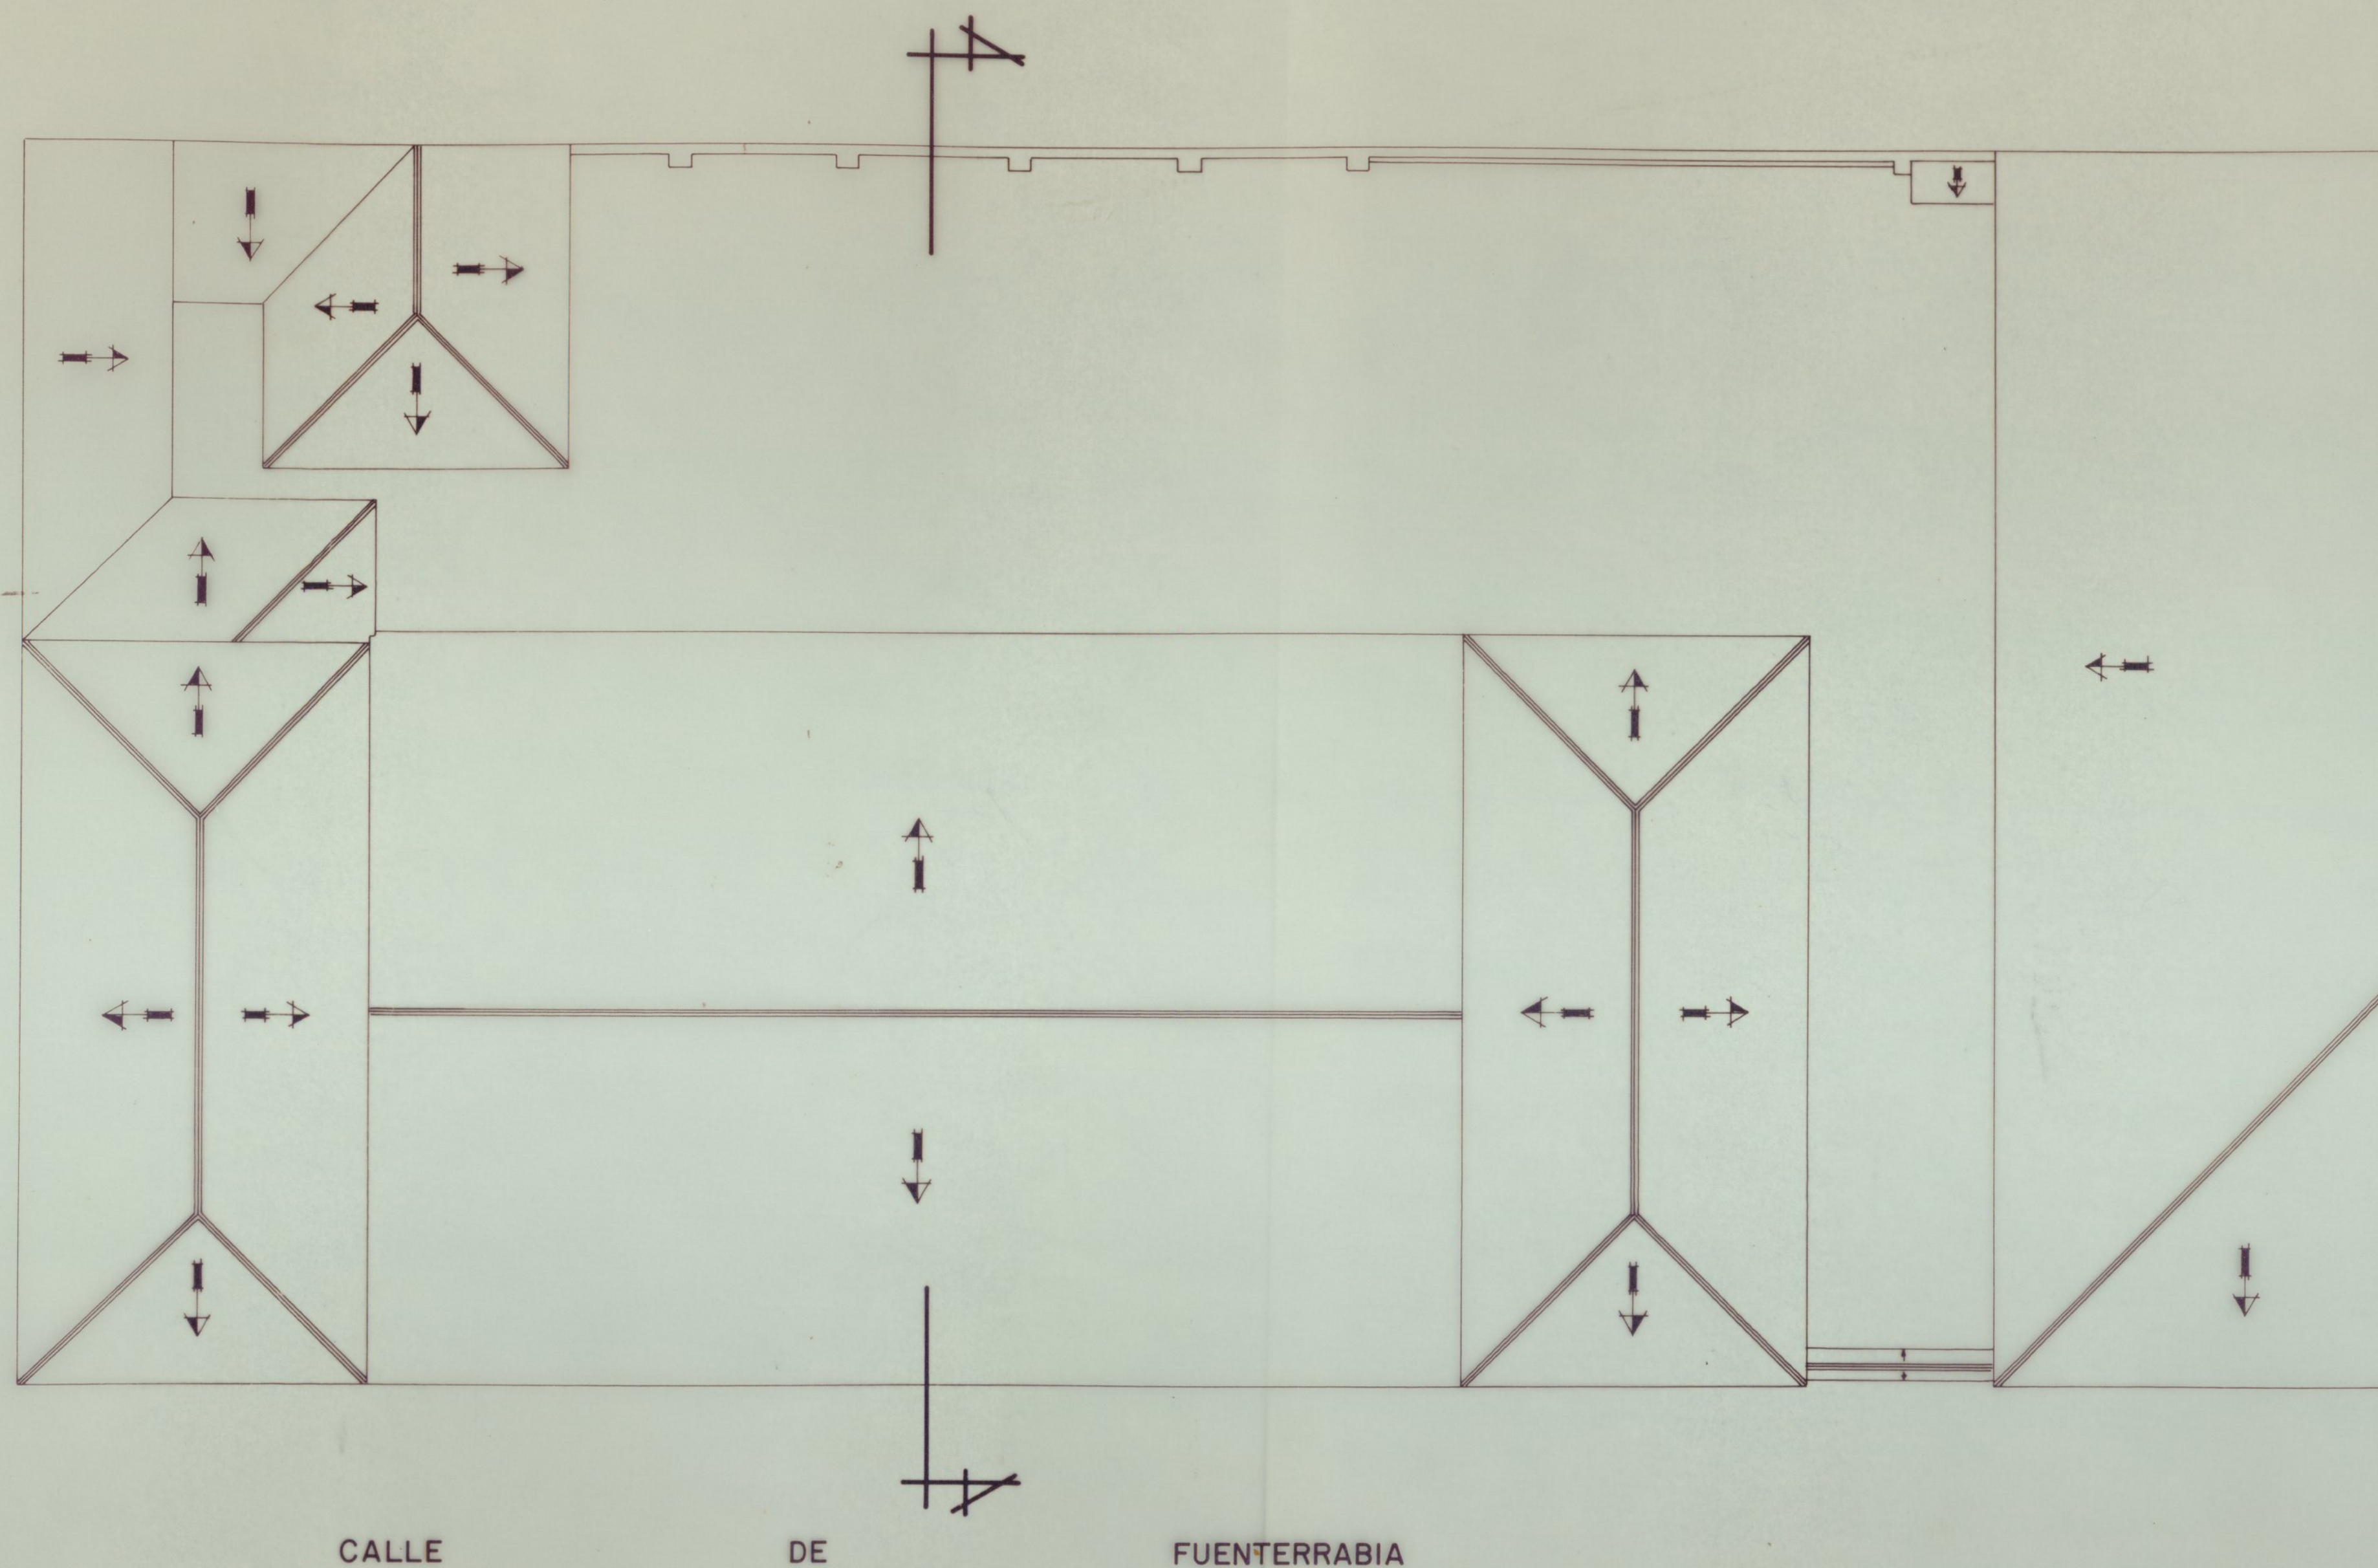


CALLE DE FUENTERRABIA

Ayuntamiento de Madrid




ITEASA

(2) 1-2-910

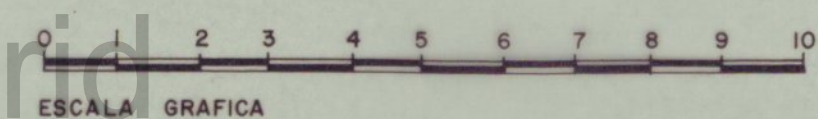

		AYUNTAMIENTO DE MADRID	
		SECCION DE PATRIMONIO	
GRUPO ESCOLAR SAN ISIDRO		FINCA Nº DE ARCHIVO: 193	
C/ FUENTERRABIA Nº 15		HOJA PLANO PARCELARIO: 87	
DENOMINACION:		FECHA: Enero 1982	
PLANTA DE CUBIERTAS		ESCALA: 1/100	
SUSTITUYE AL PLANO:		SUSTITUIDO POR EL PLANO:	
		HOJA 7 DE 7	

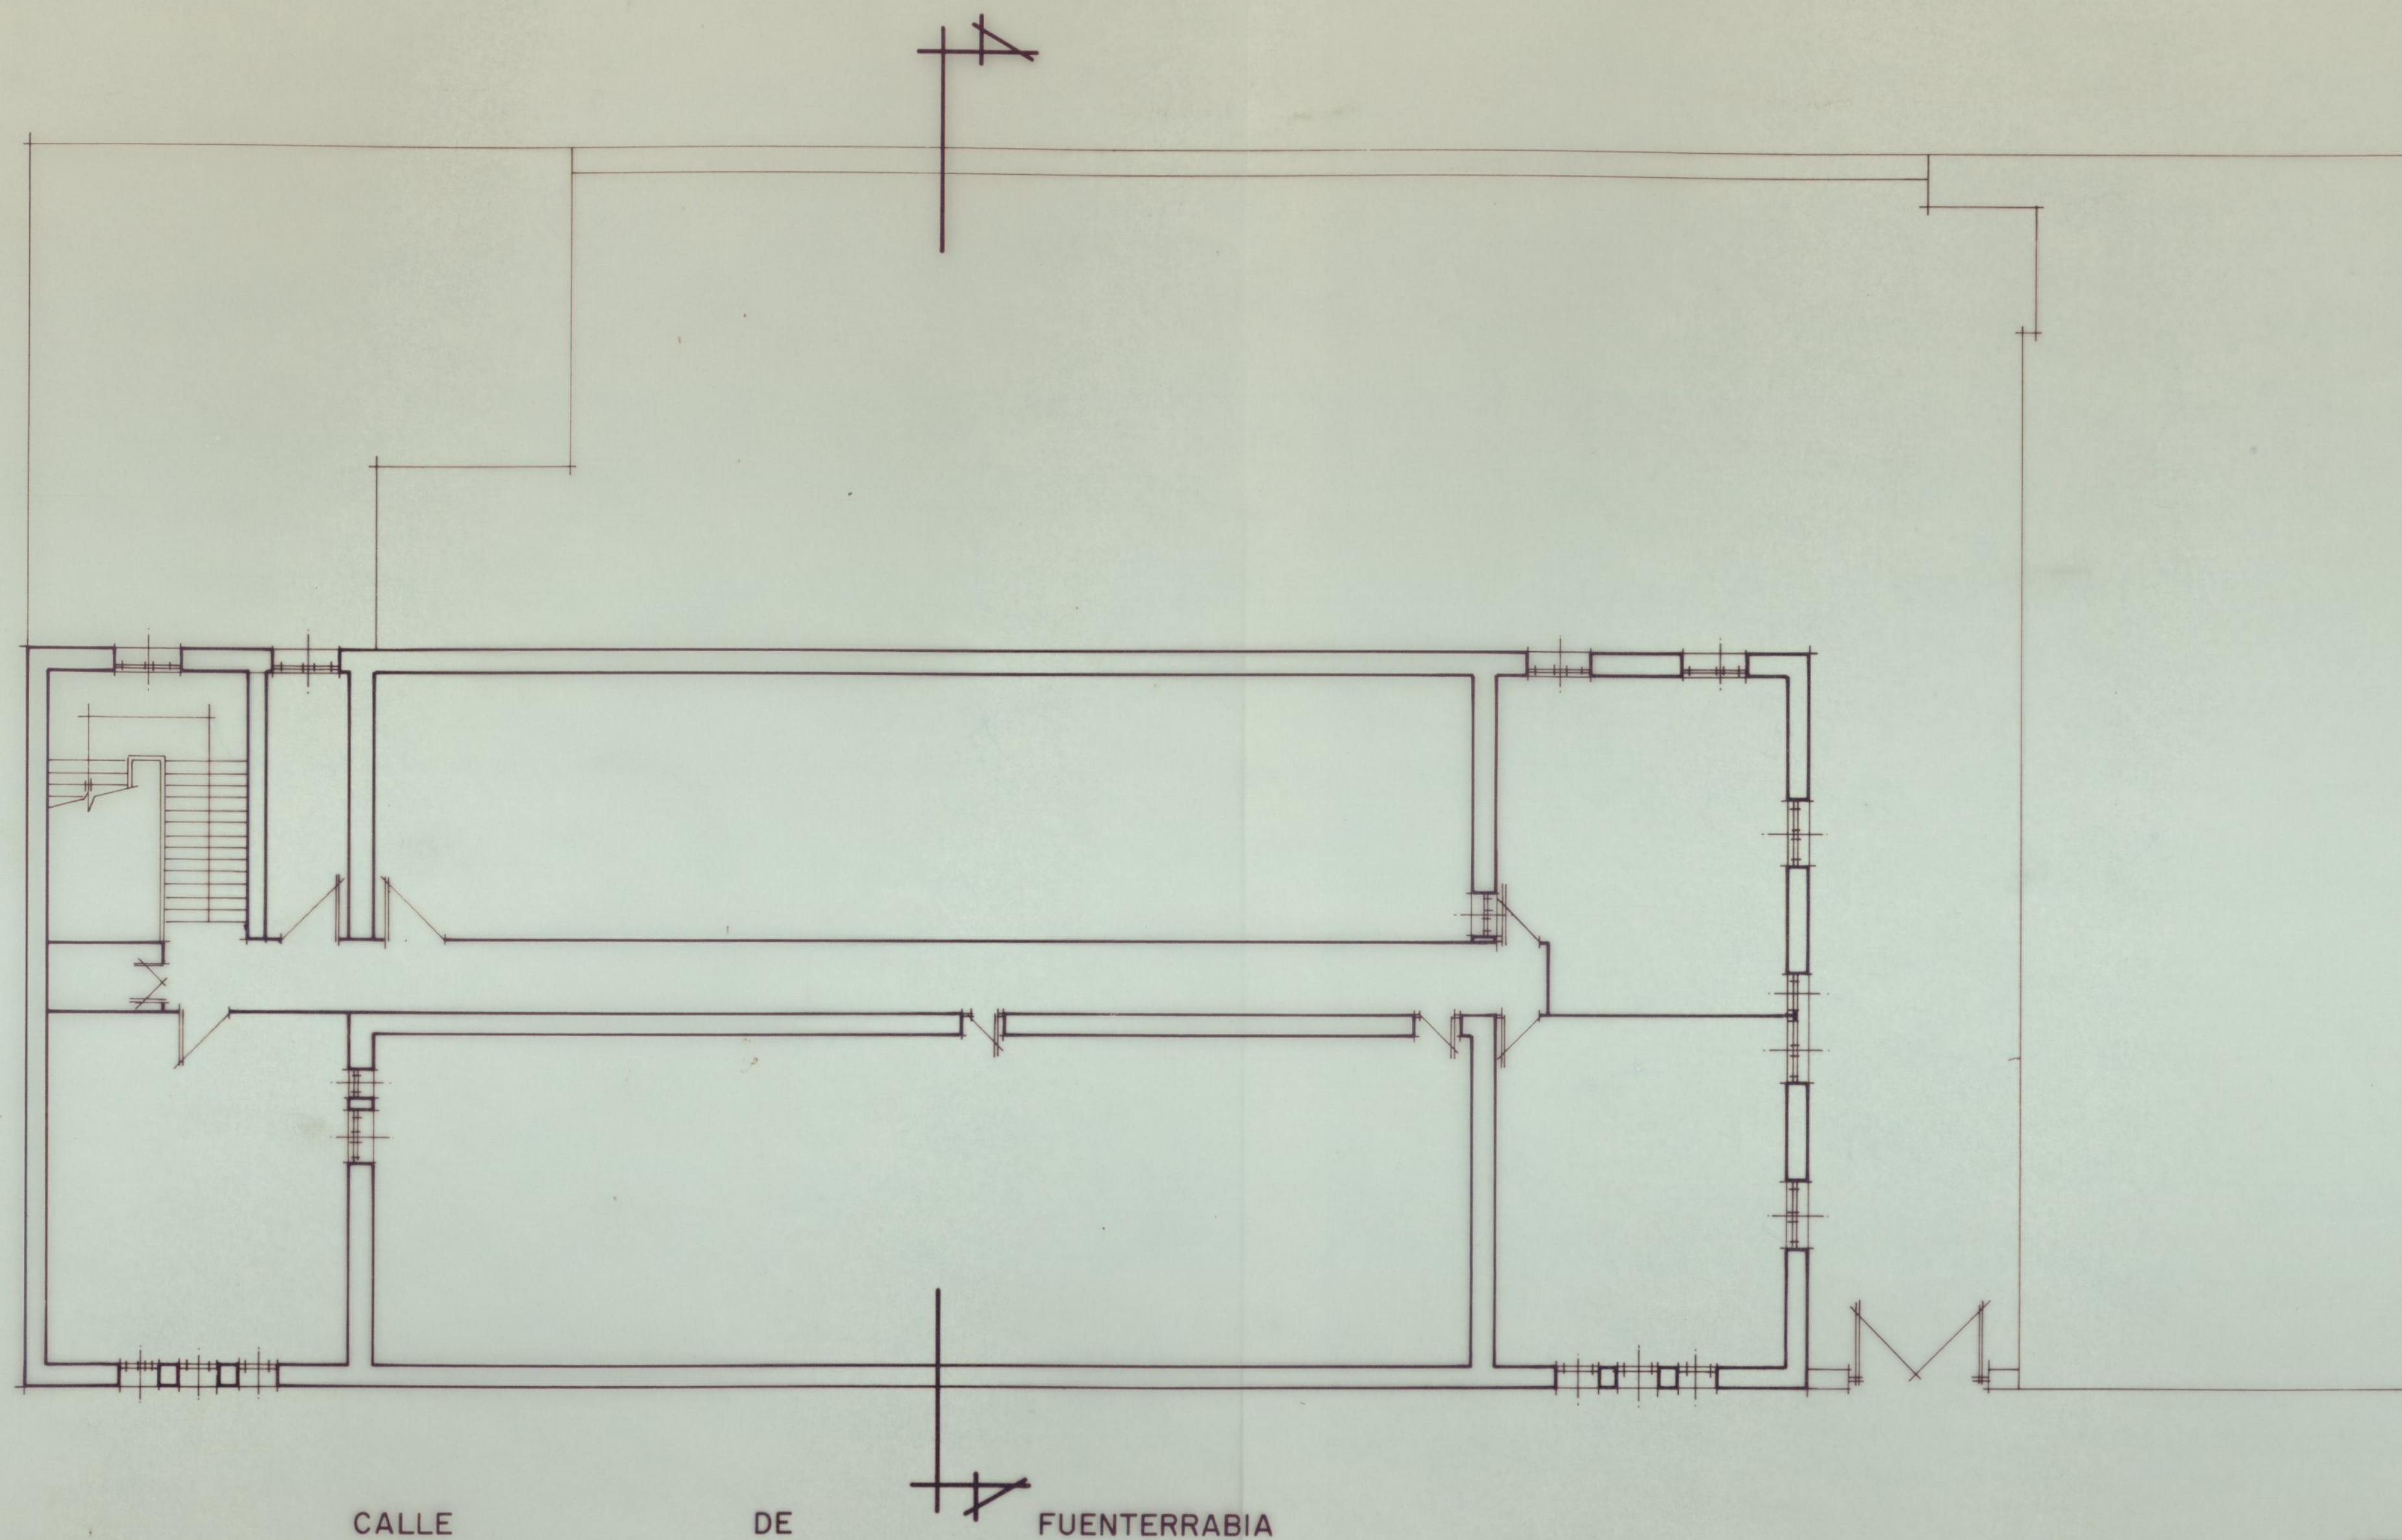

CALLE DE FUENTERRABIA

SUPERFICIE TOTAL — 1200,00 m²
 SUPERFICIE UTIL — 441,00 m²
 MUROS, VACIOS Y ESCALERAS — 759,00 m²



AYUNTAMIENTO DE MADRID

SECCION DE PATRIMONIO

GRUPO ESCOLAR SAN ISIDRO
 C/. FUENTERRABIA Nº 15

FINCA Nº DE ARCHIVO:
193
 HOJA PLANO PARCELARIO:
87

DENOMINACION:

PLANTA SEGUNDA

FECHA:
Enero 1982


SUSTITUYE AL PLANO:

SUSTITUIDO POR EL PLANO:

ESCALA:
1/100

HOJA 6 DE 7

Ayuntamiento de Madrid

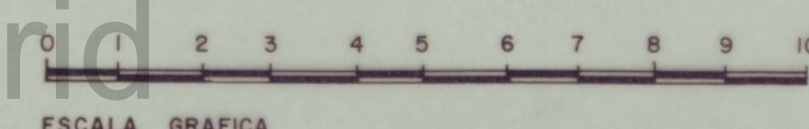

ITEASA

(5) 8-28910