

PLANTA PRIMERA

PROYECTO DE GRUPO ESCOLAR EN
SAN CRISTOBAL DE LOS ANGELES
MADRID


PLANTA PRIMERA

ARCHITECTS

7 June 1963
O. J. MEAD & SONS

ESPAÑA 1100

REC'D NOV. 19 63

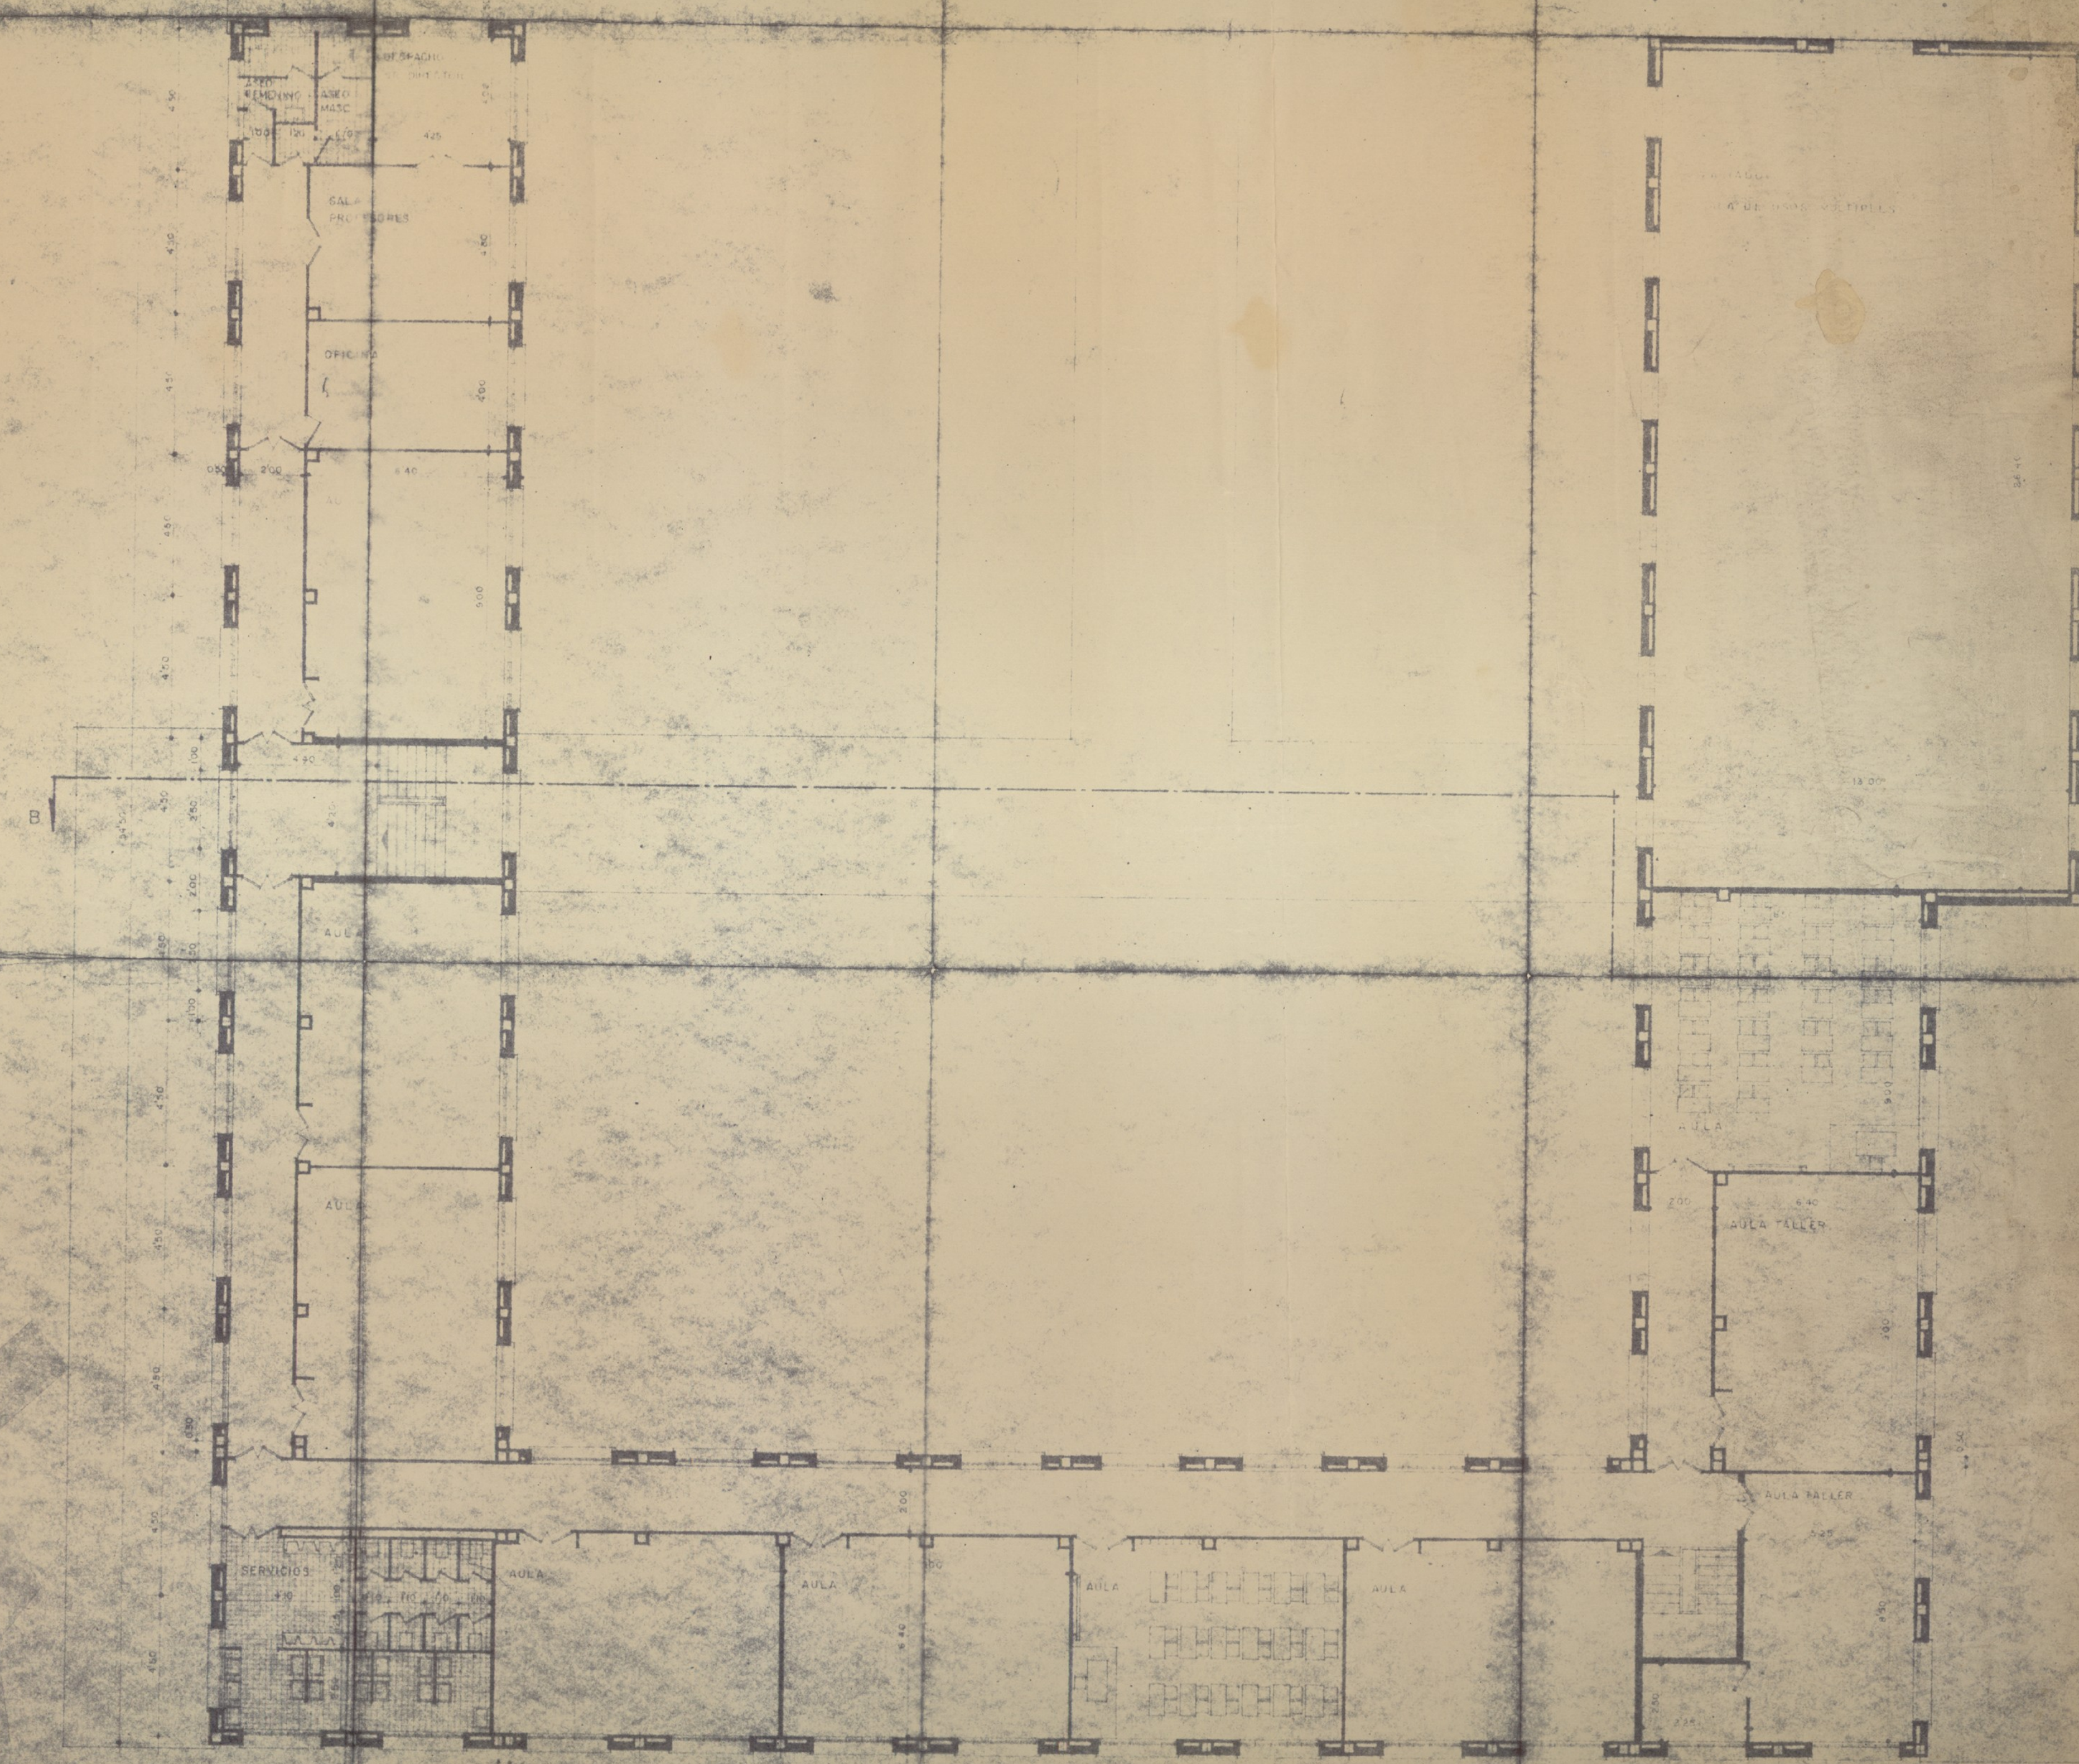

PLANTA PRIMERA

ARCHITECTS

7-10-43
D. A. ME RUIZ RUIZ

ESCALA 1:100

REC'D. NOV. 1963