


Mercado Central de Frutas y Verduras
Planta Alta
Escala 1:500

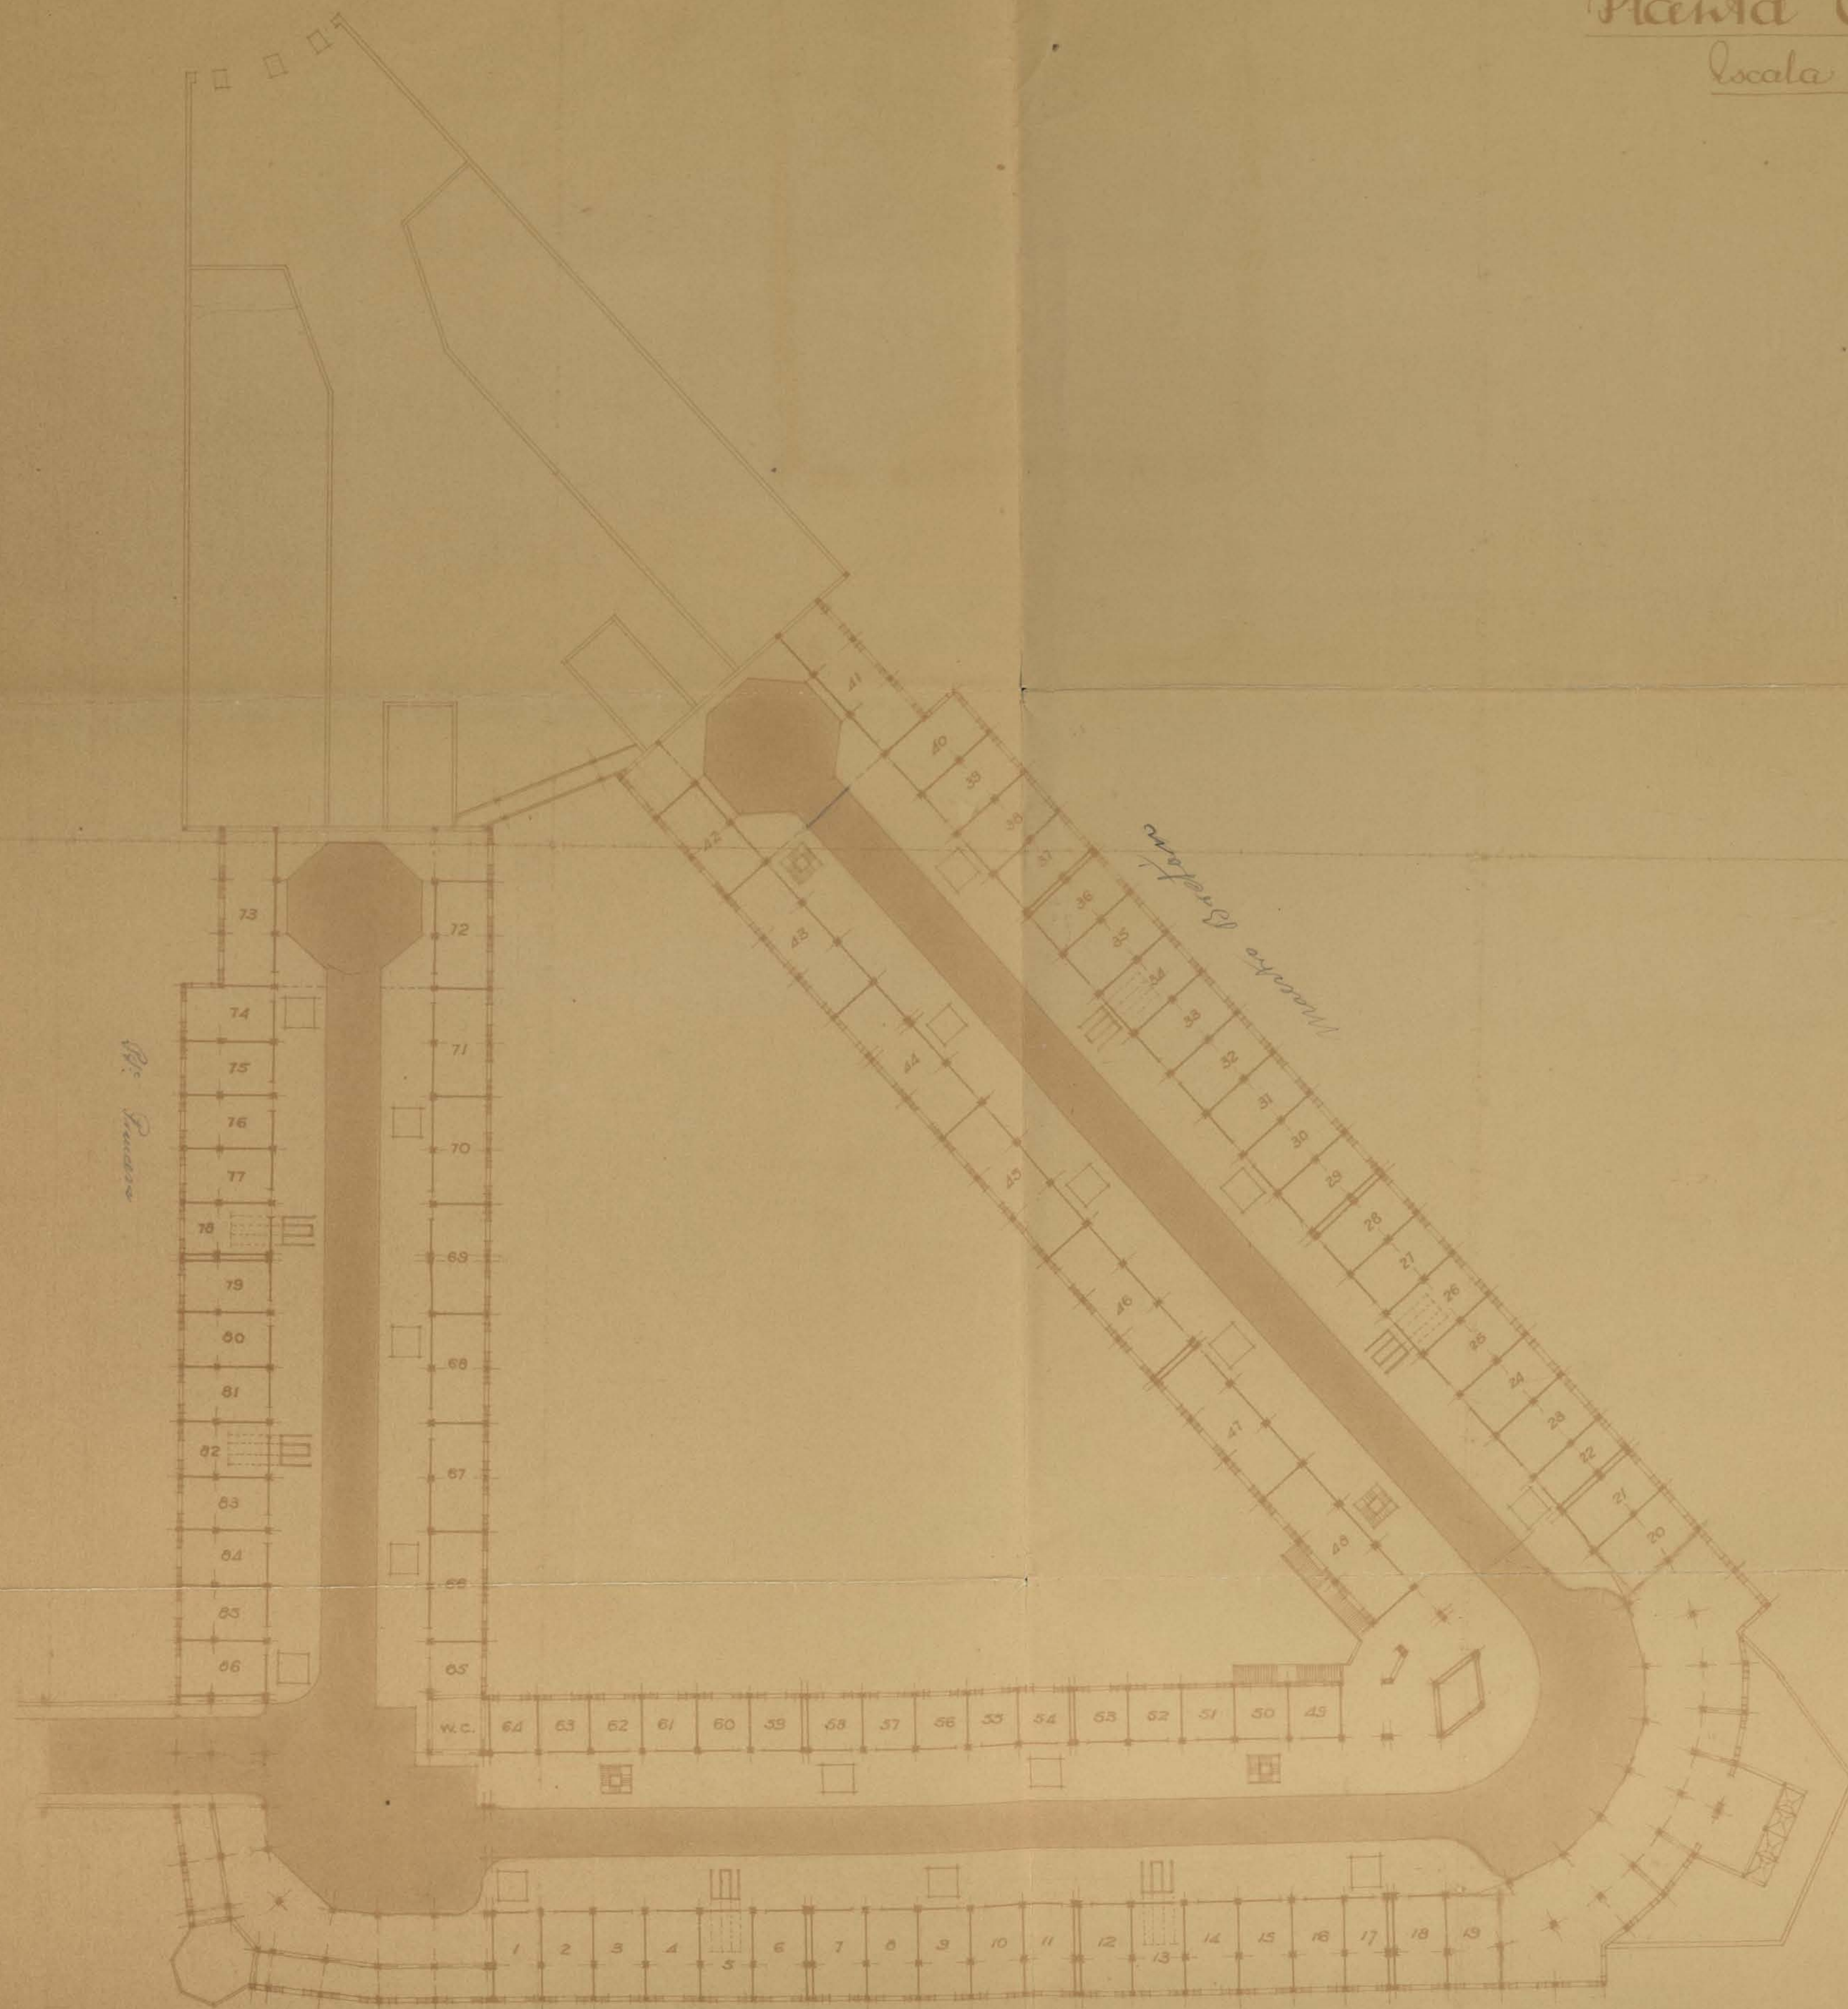

P. Canalización del Manzanares

Escala 1:500

Plaza de
Legazpi

Ayuntamiento de Madrid

Mercado Central de Frutas y Verduras:

Plano general de ampliación


~Escala ~ 1:250 ~ (4 mm X m)

Paseo de las Delicias → Al Puerto

Ayuntamiento de Madrid

Madrid Diciembre 1939.
-El Arquitecto Municipal-


Alfonso Gómez

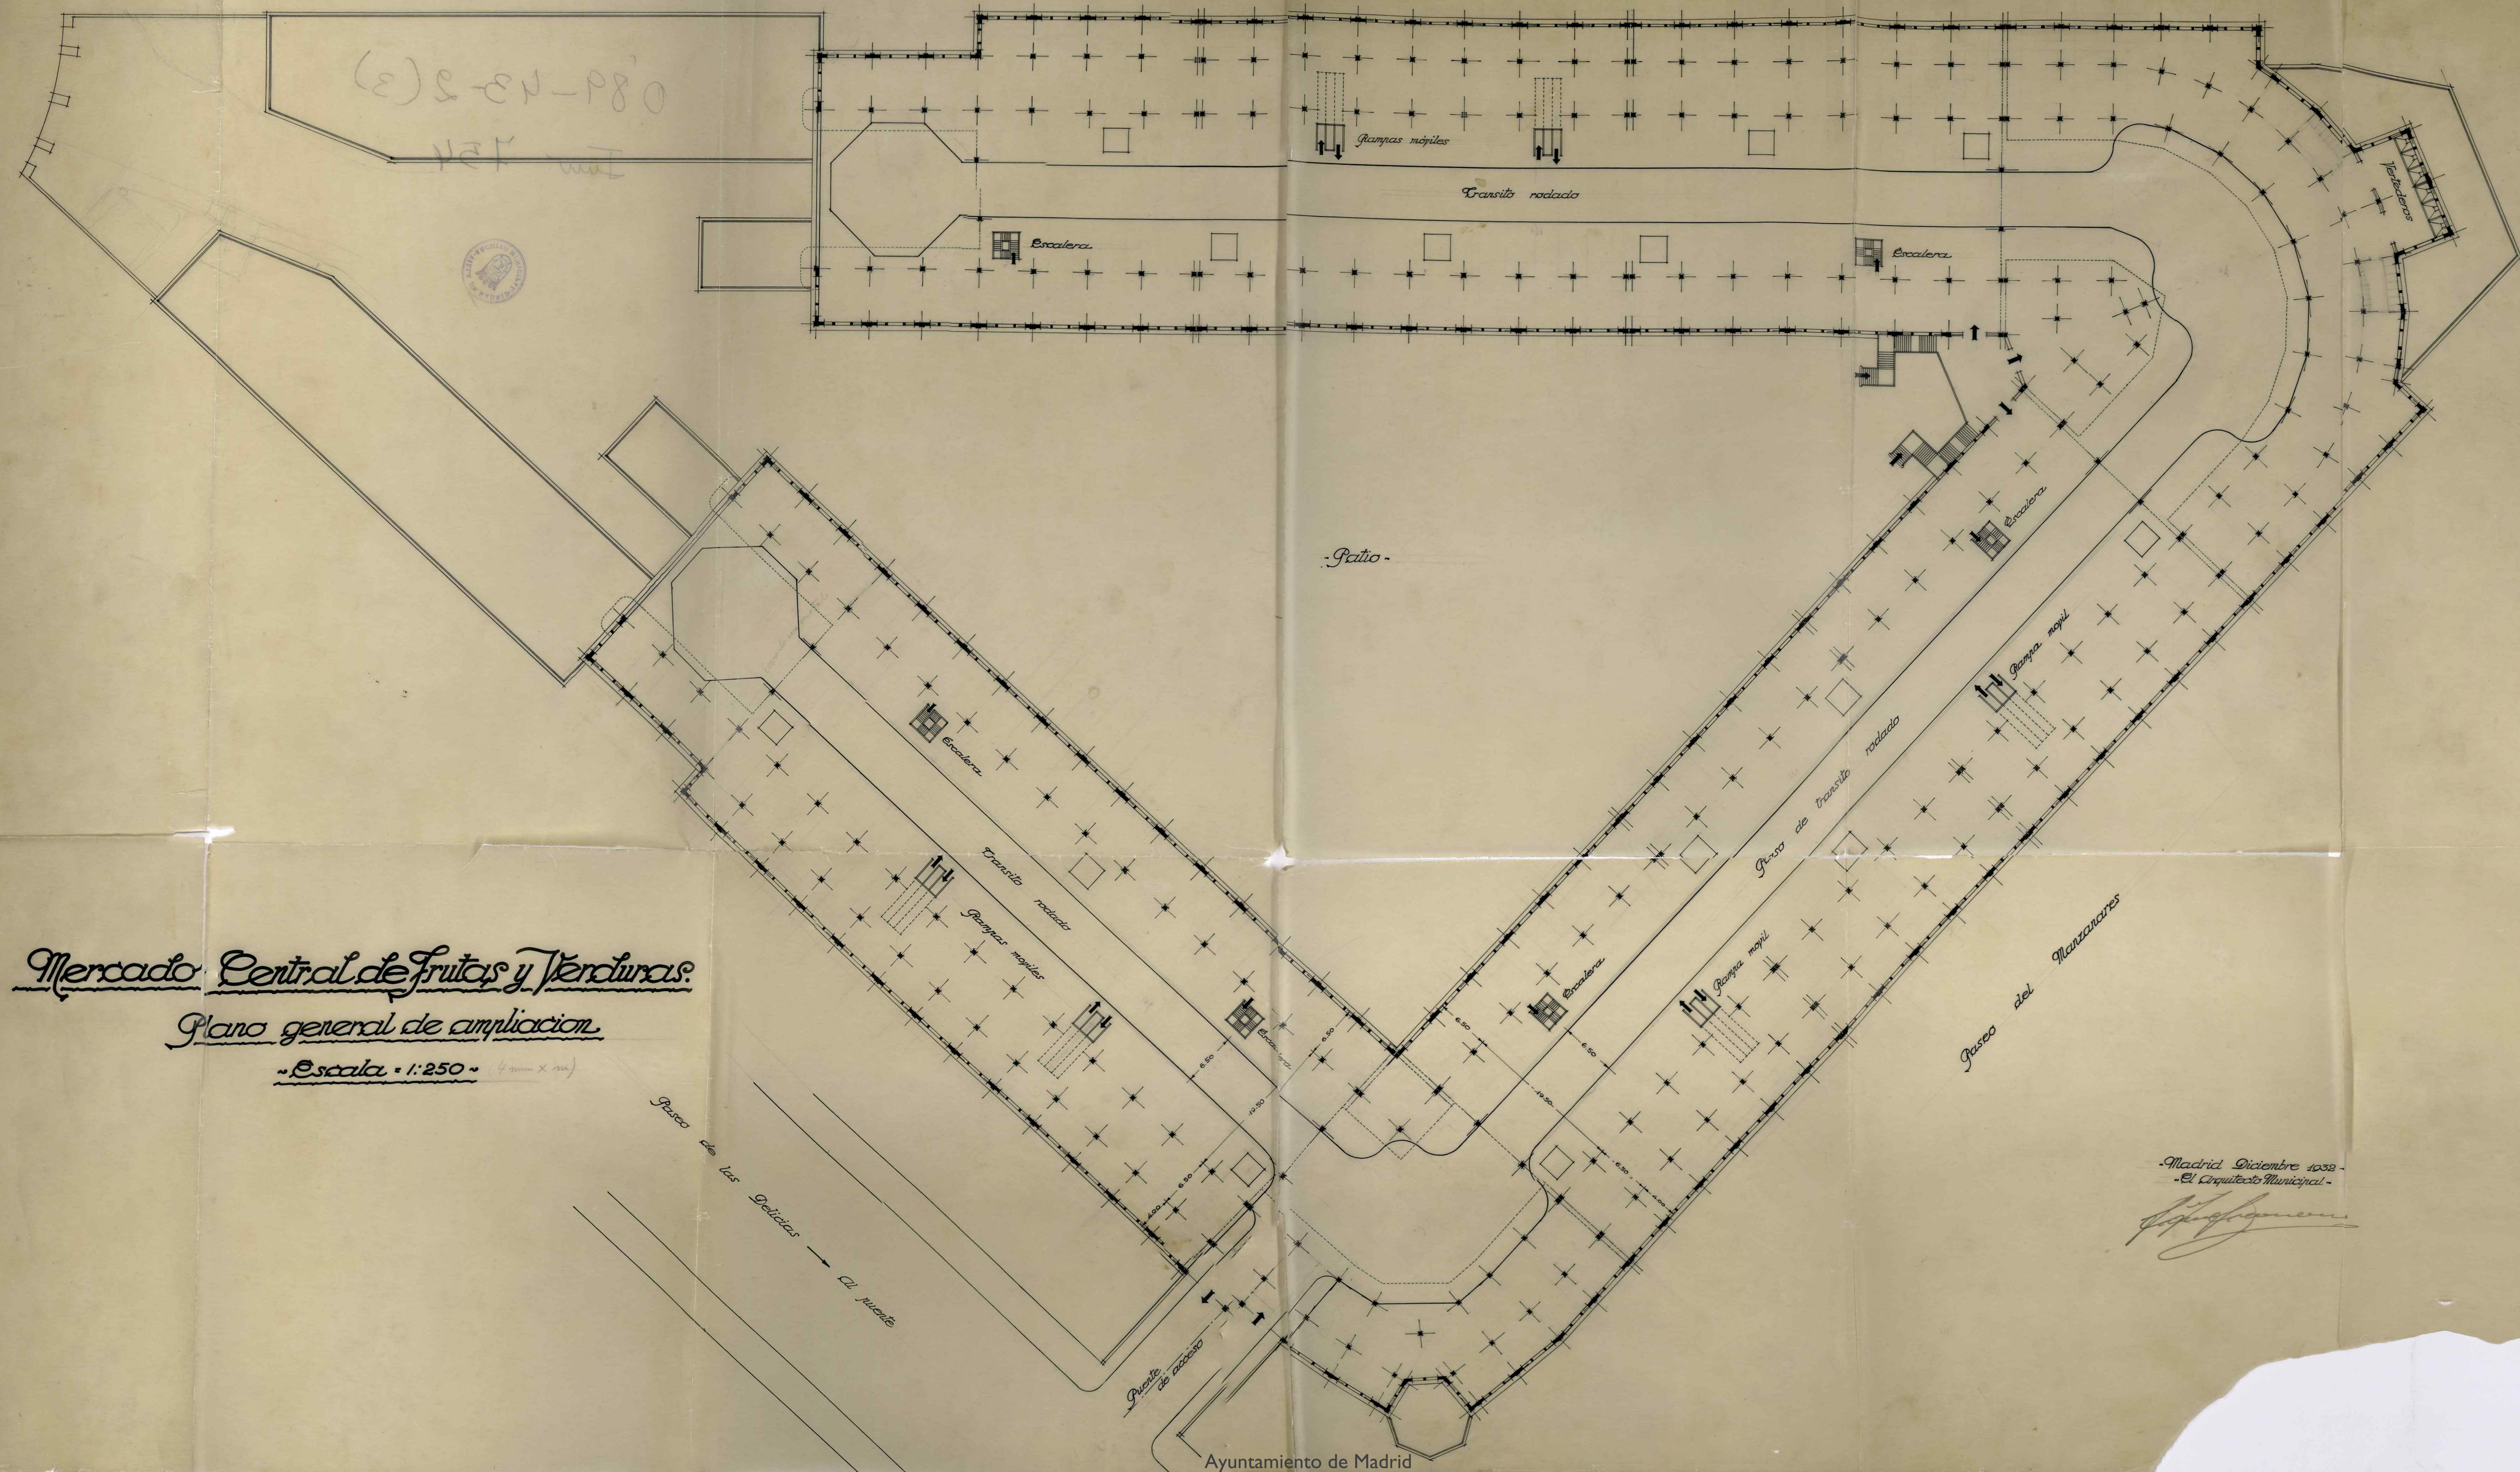


Mercado Central
de
Frutas y Verduras

Escala 1:50
 Madrid, Diciembre, 1932.
 El Arquitecto, Municipal.
[Signature]


ALZADO

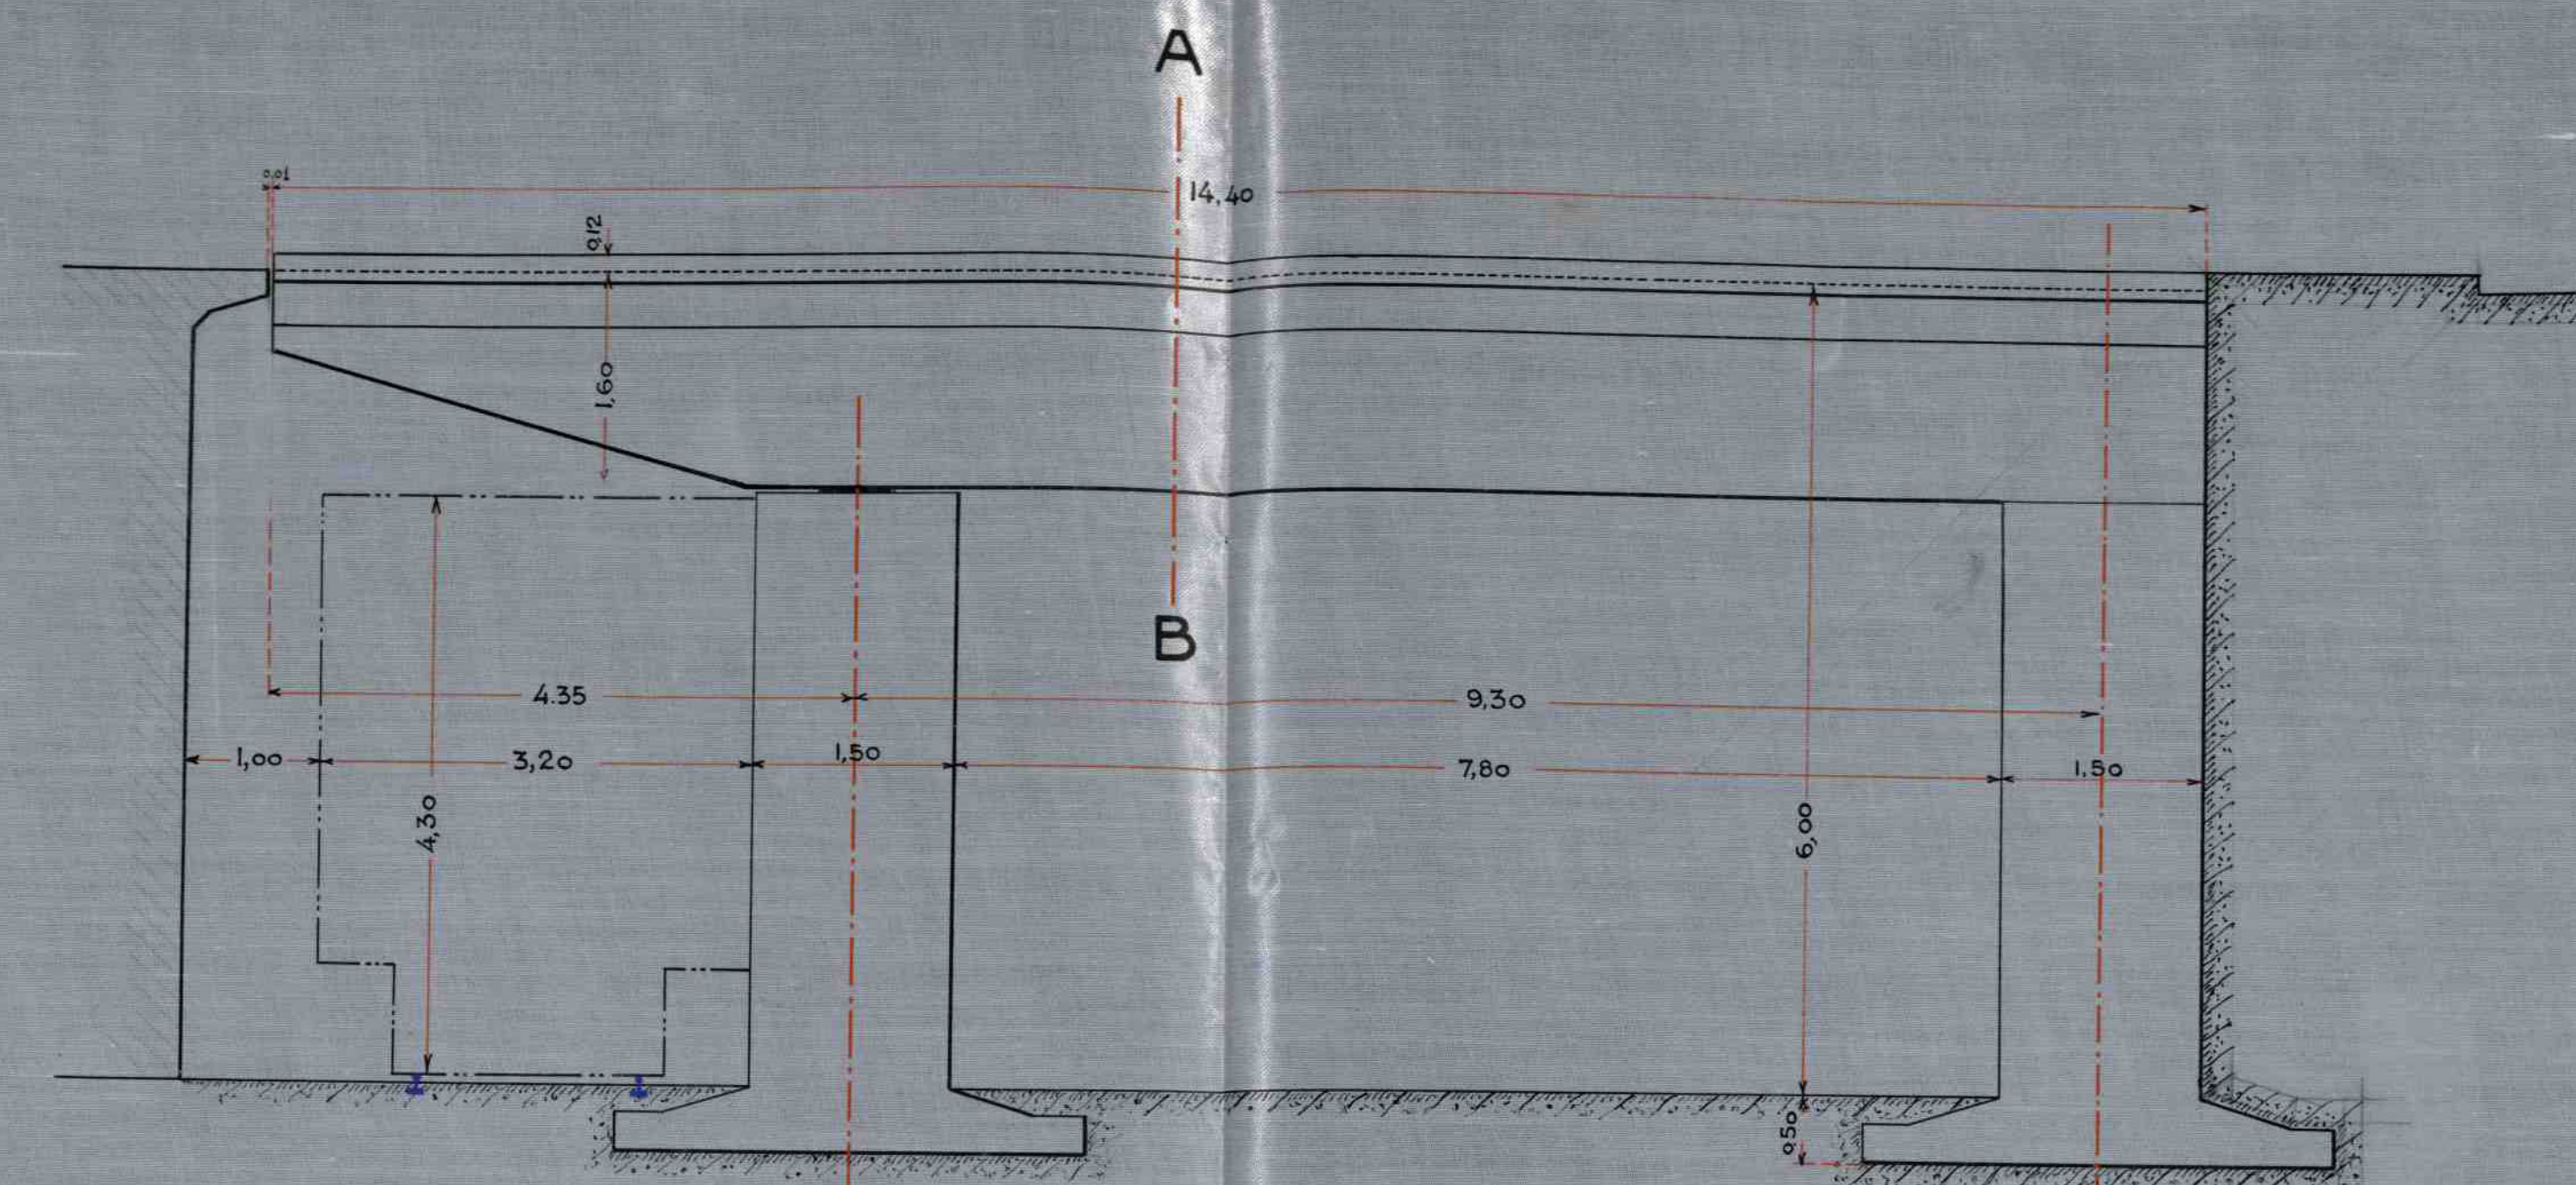


FRENTE

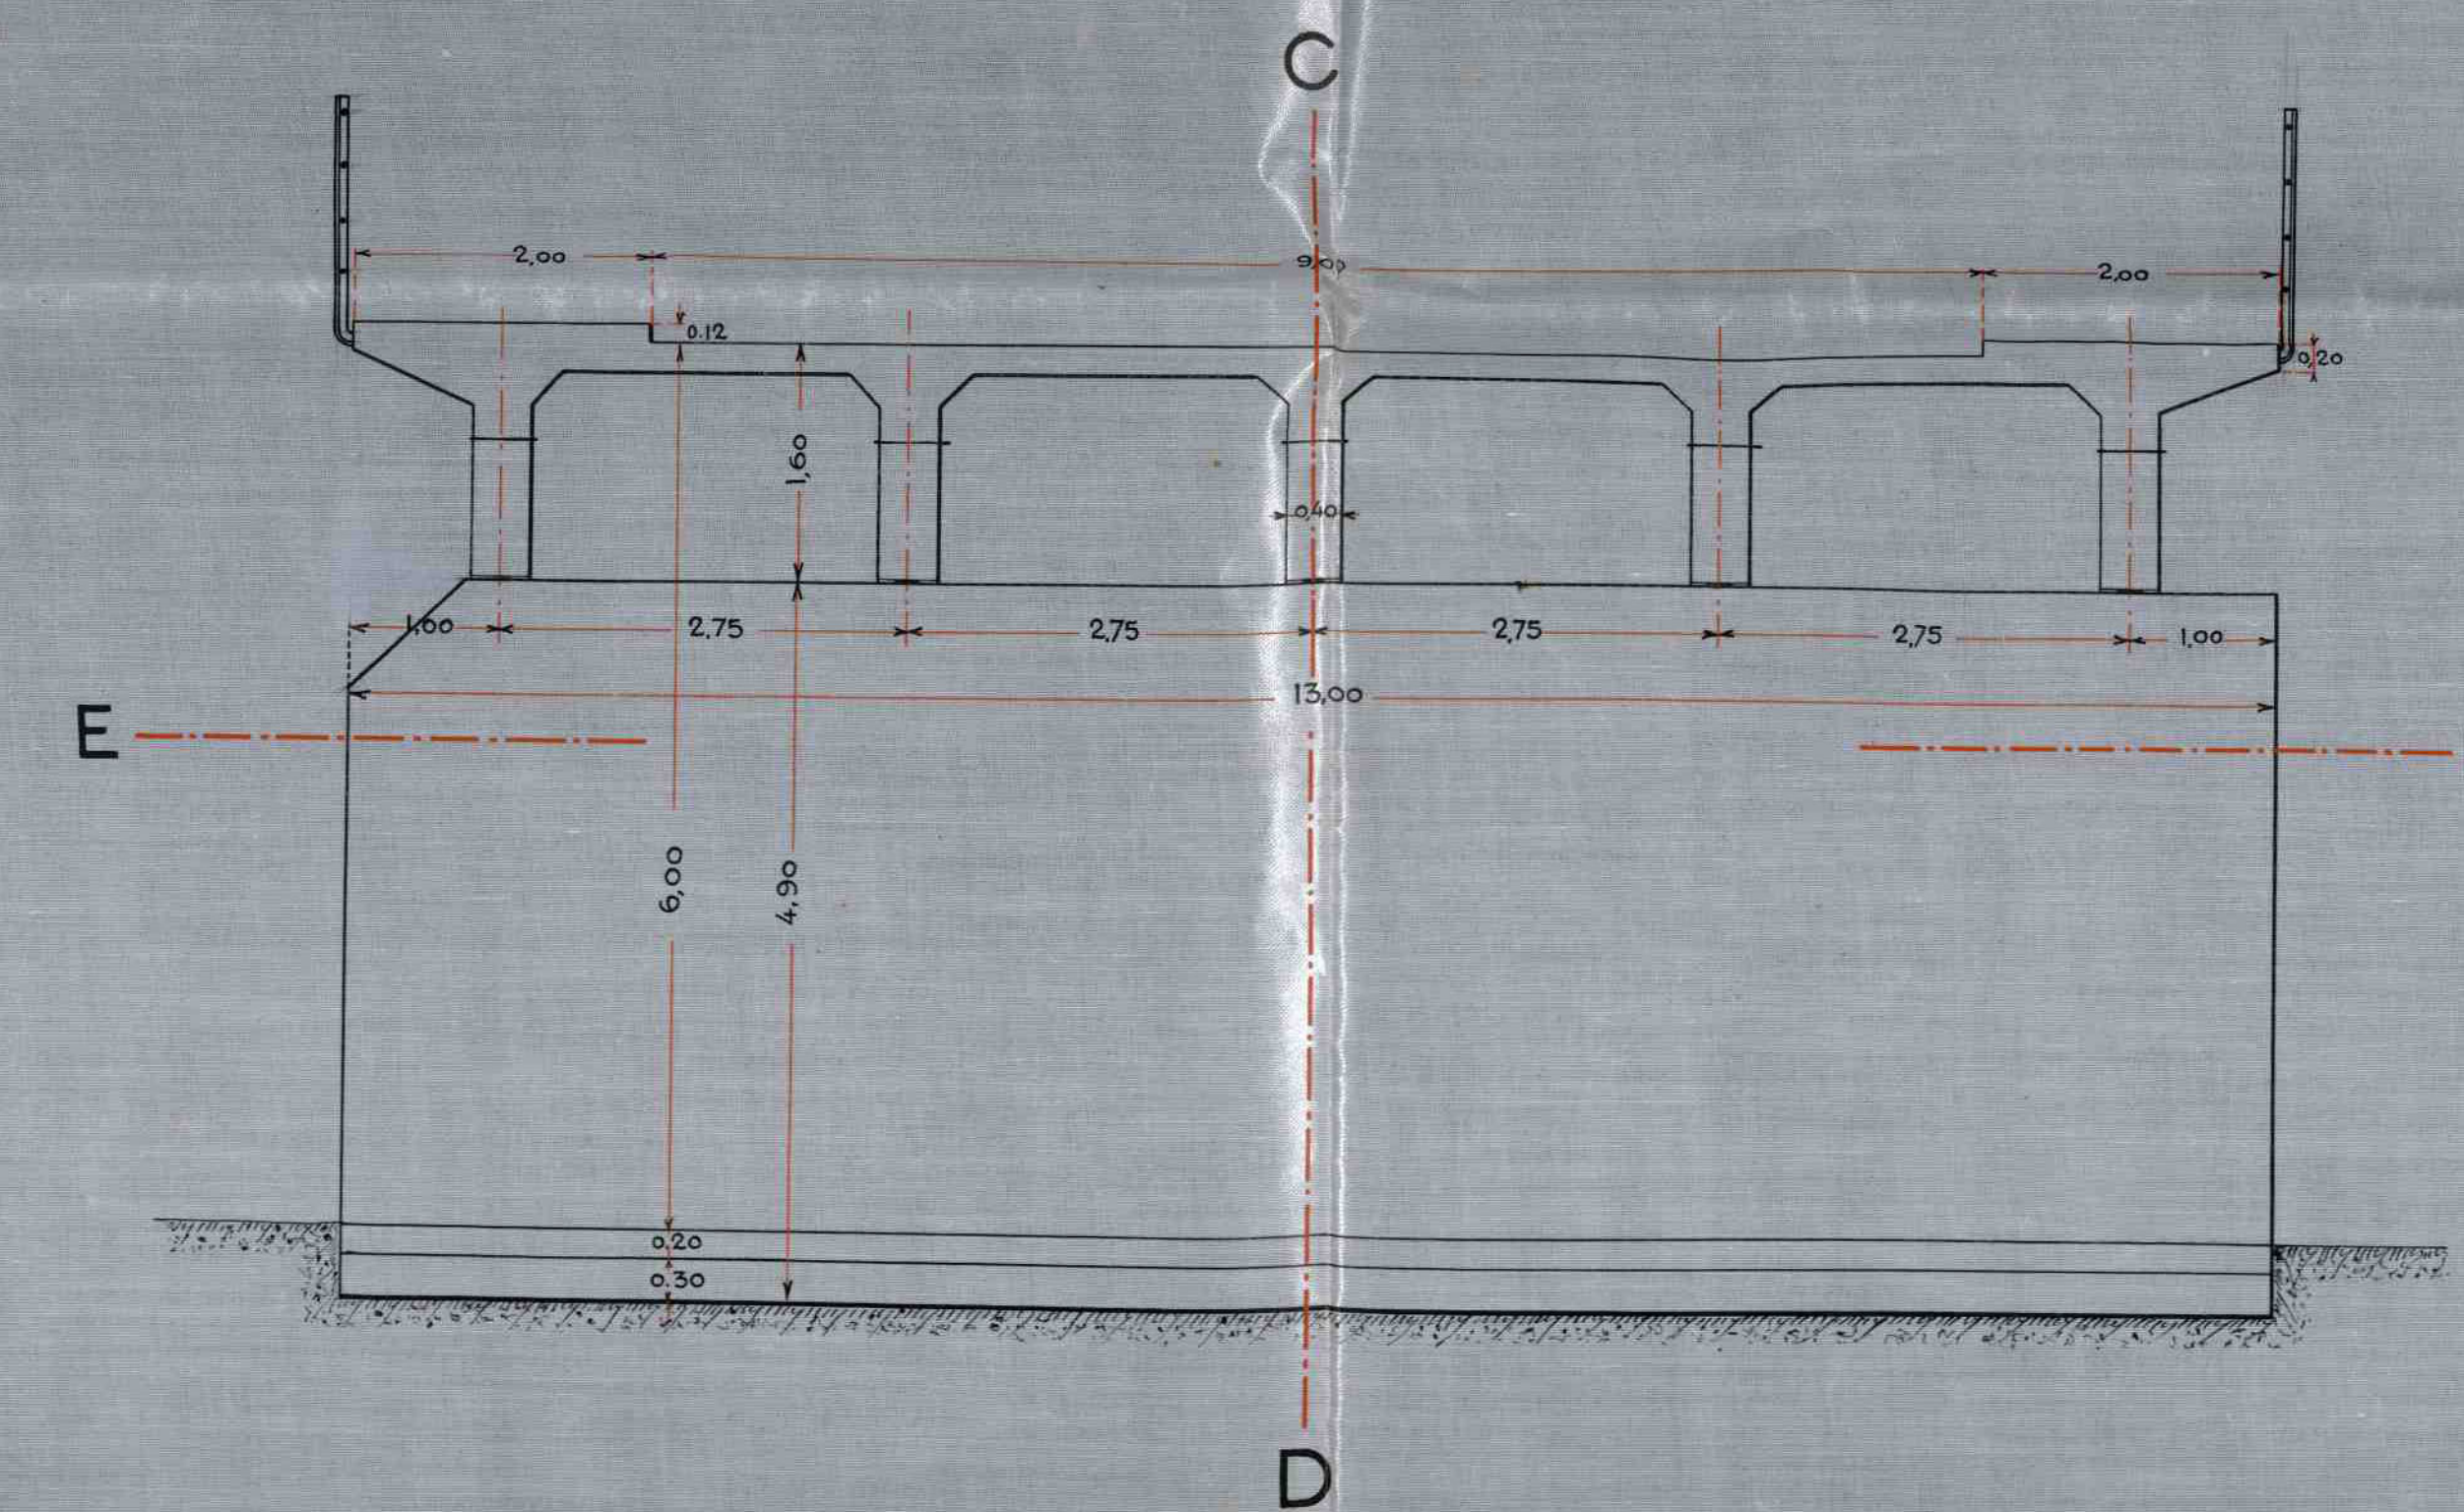


Corte C-D

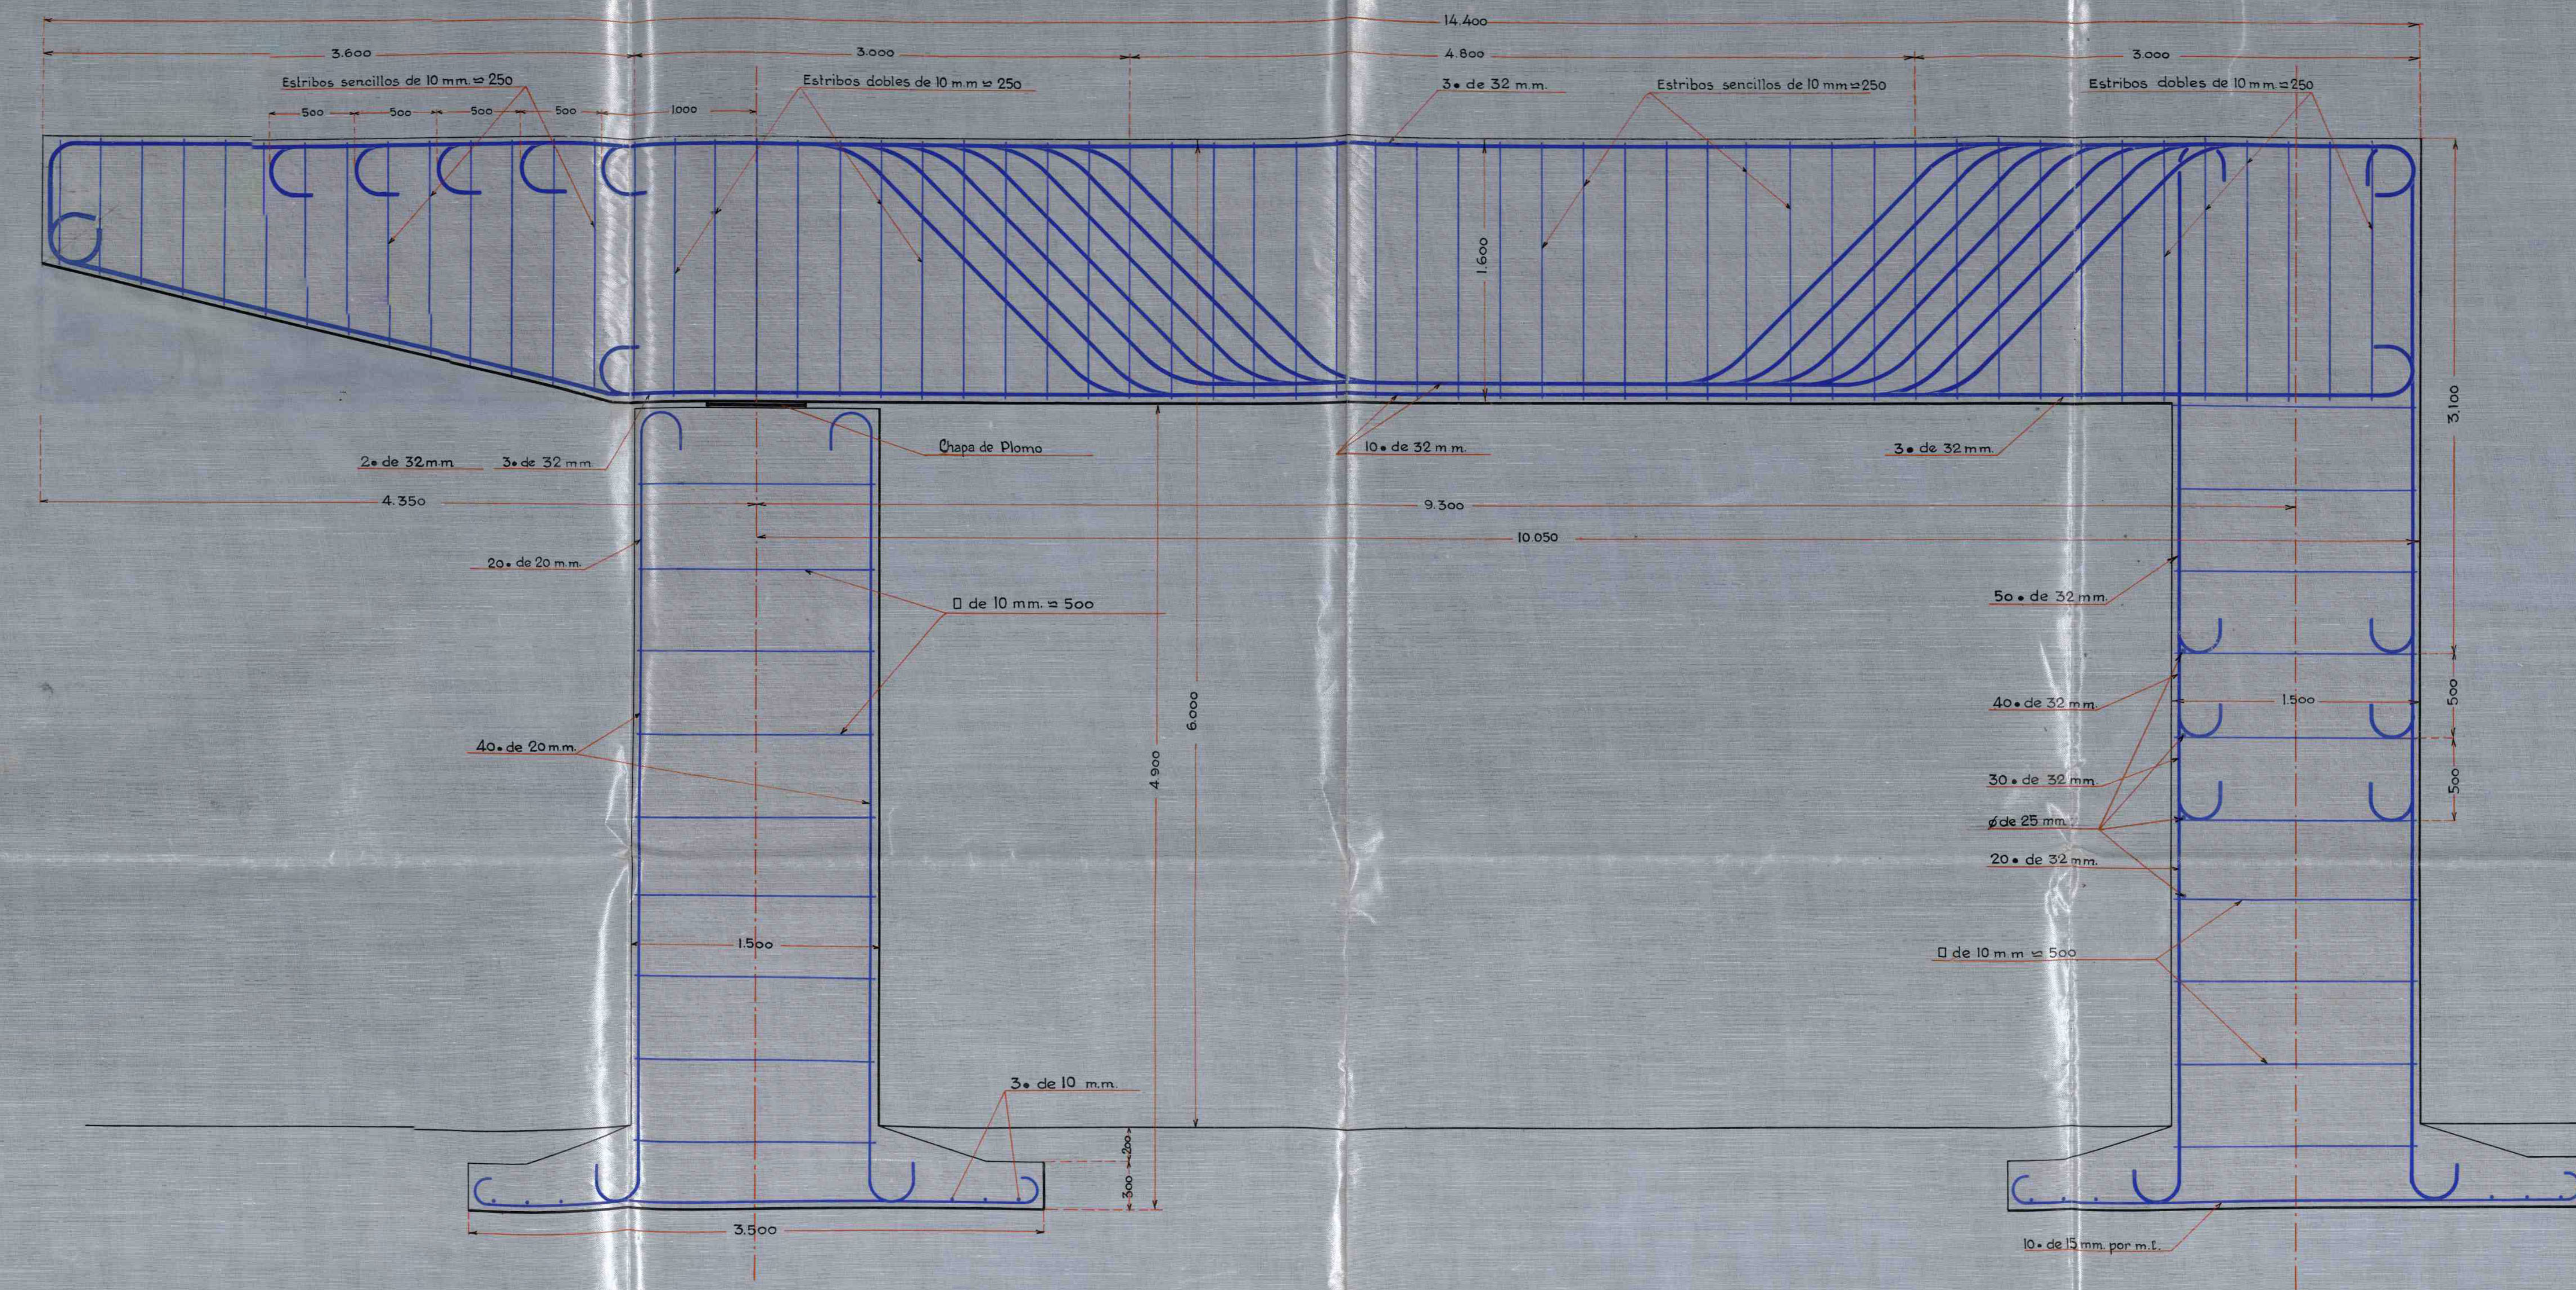

Corte A-B

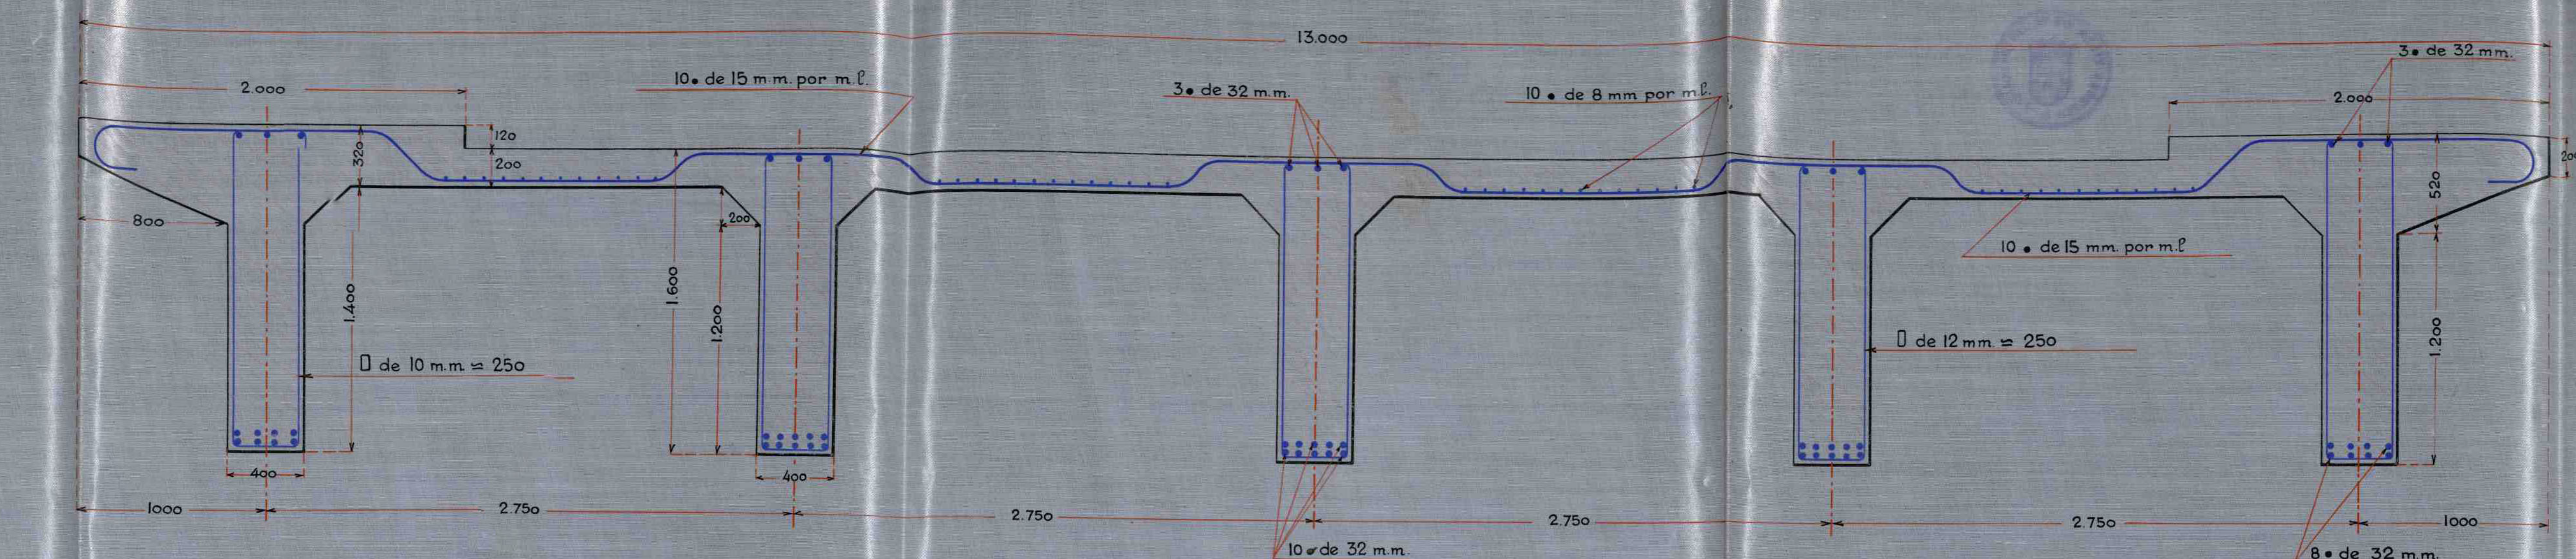


Corte E-F

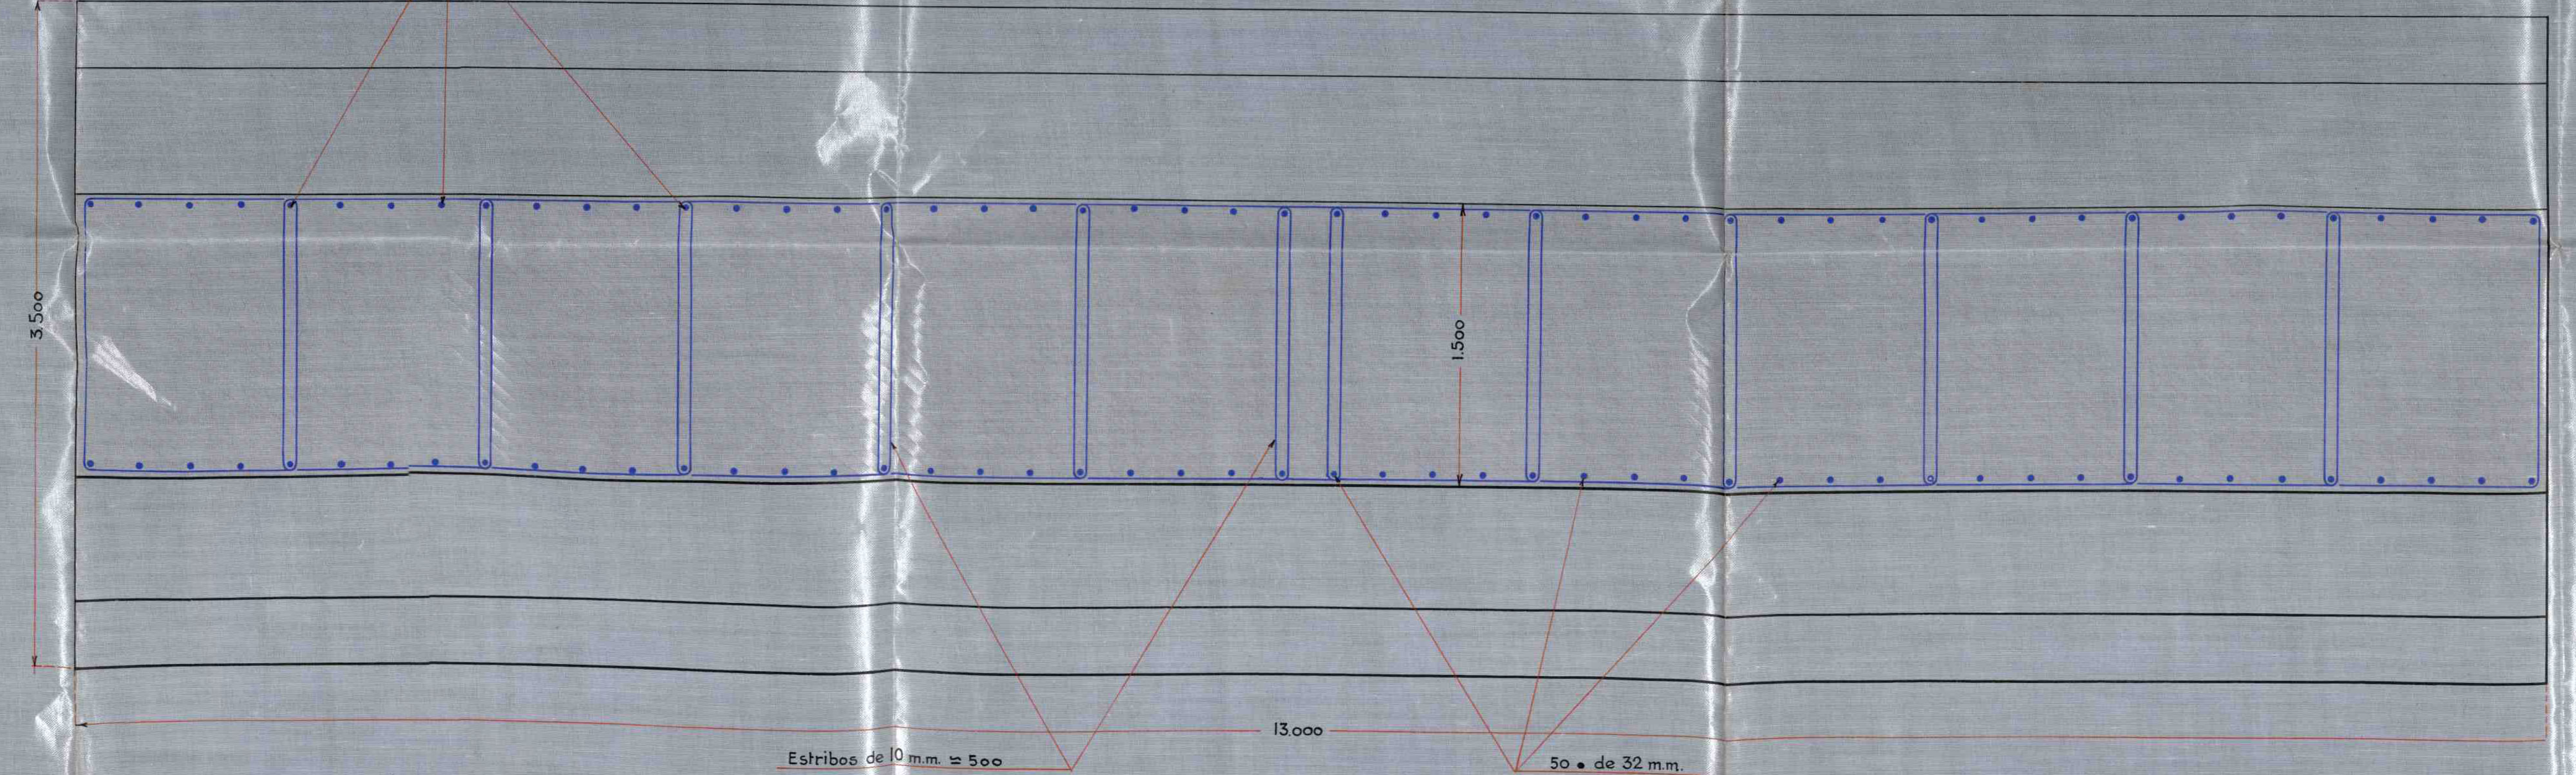

(2) 5-CH-1980
25-7-1932
Mercado Central de Frutas y Verduras.

~Escala = 1:100~

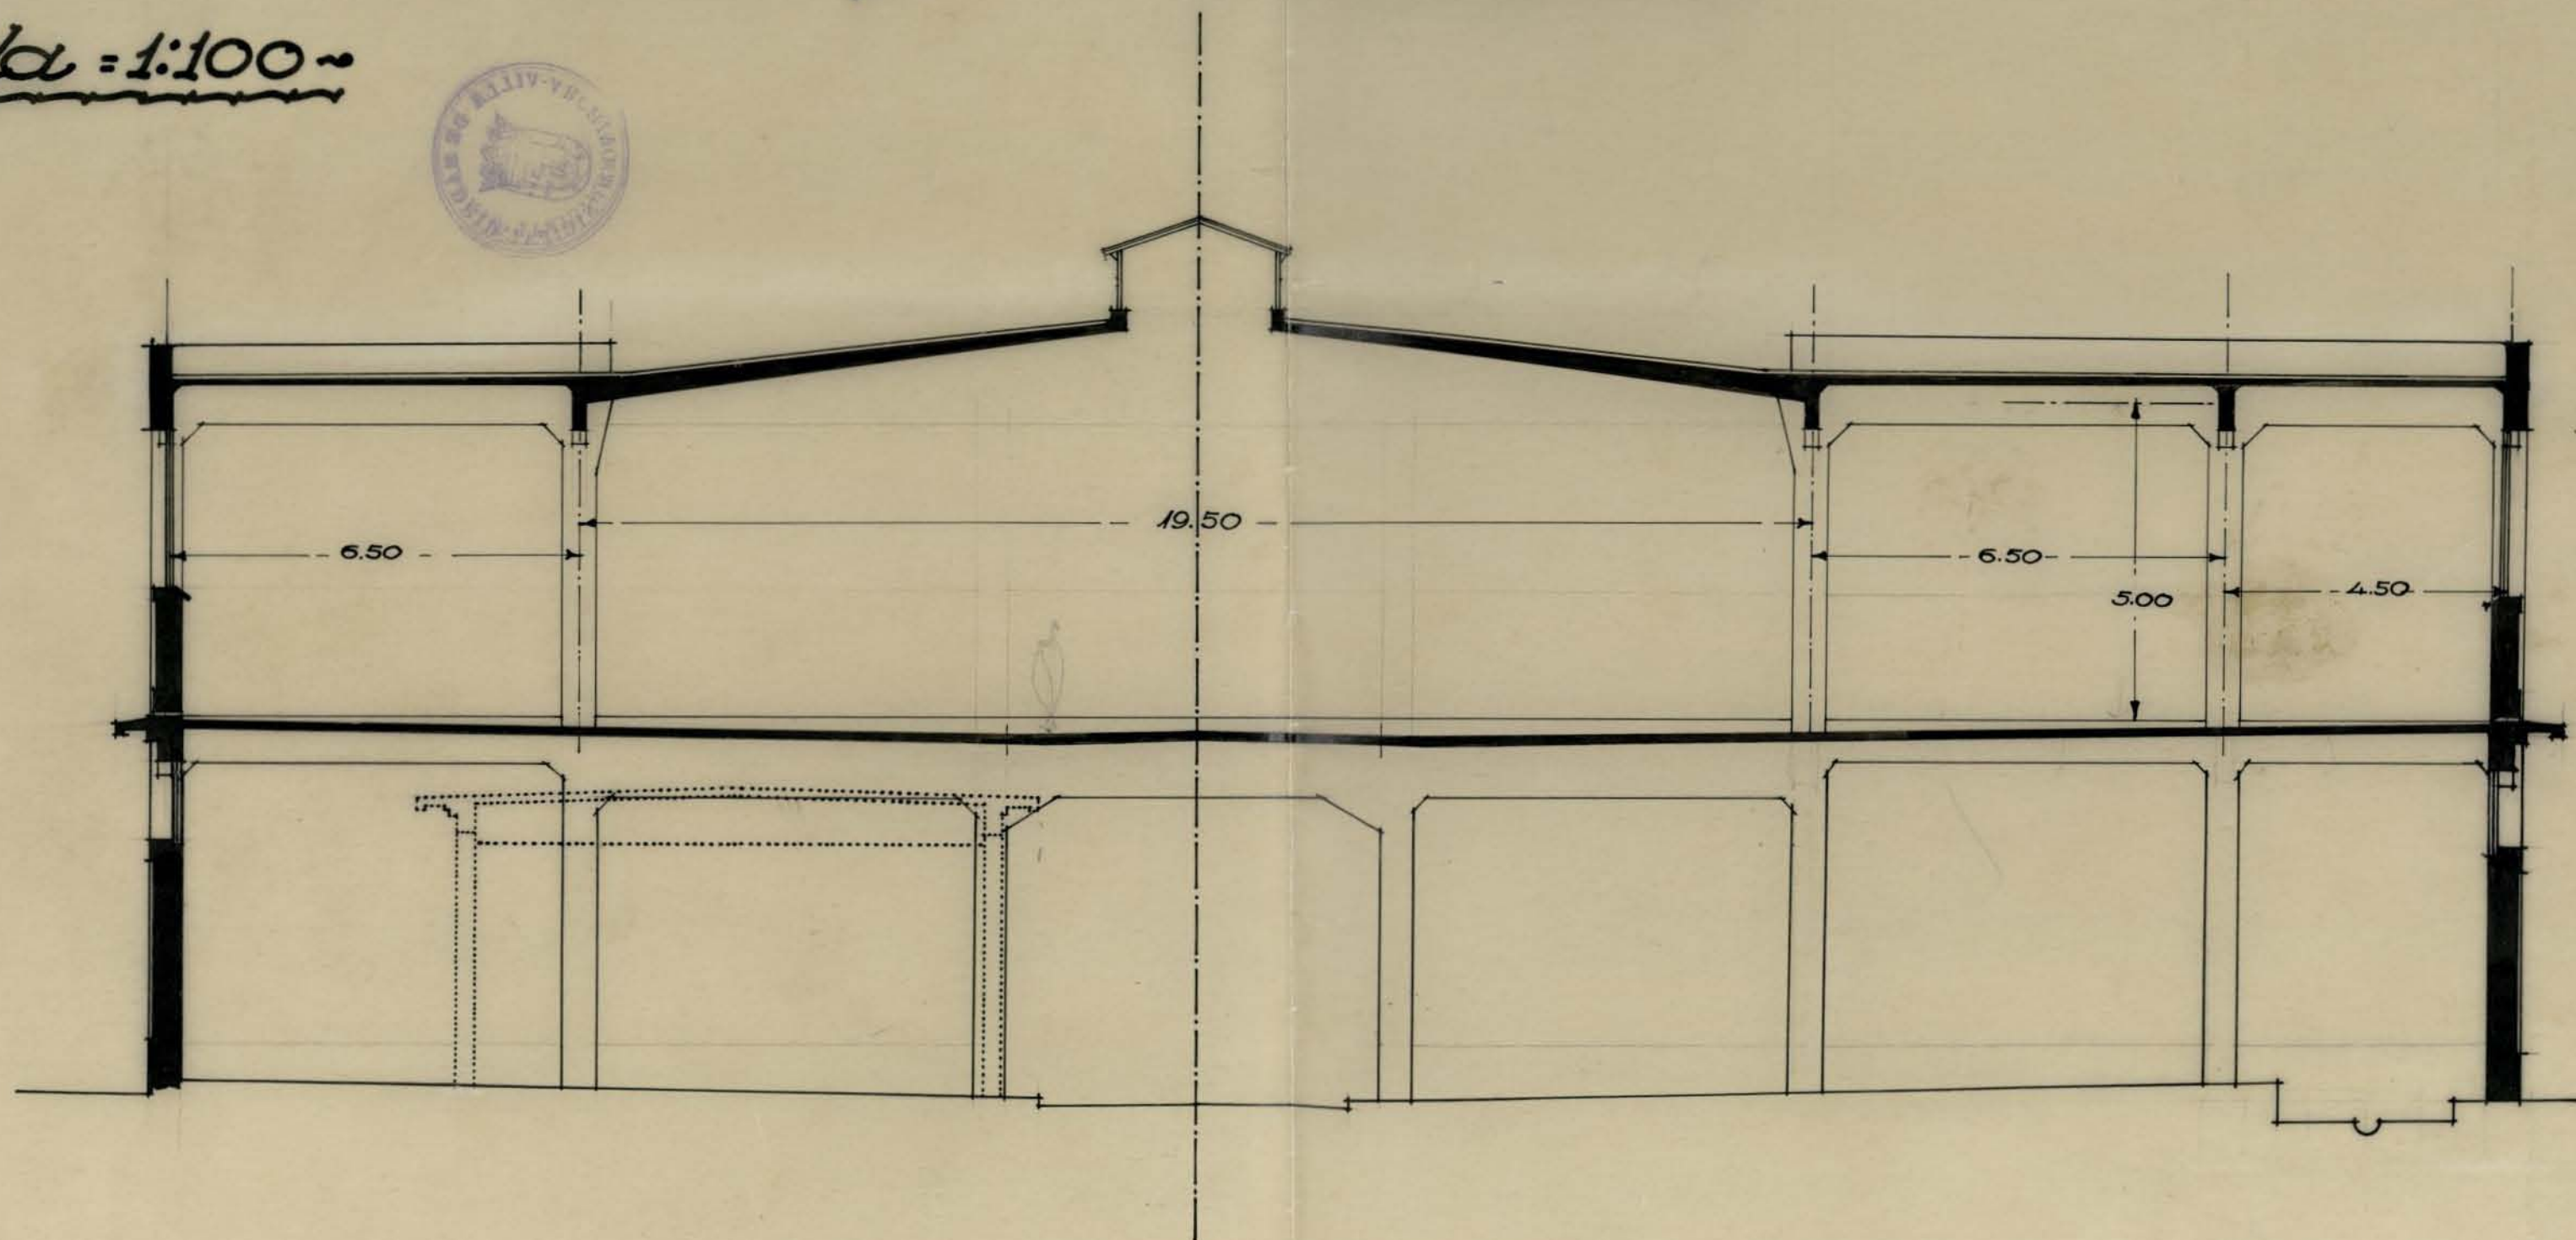


Sección

~Madrid Diciembre 1932~
~El Arquitecto Municipal~

Antonio Domercq

Detalle de puerta en paso de camiones


Escala de $\frac{1}{85}$

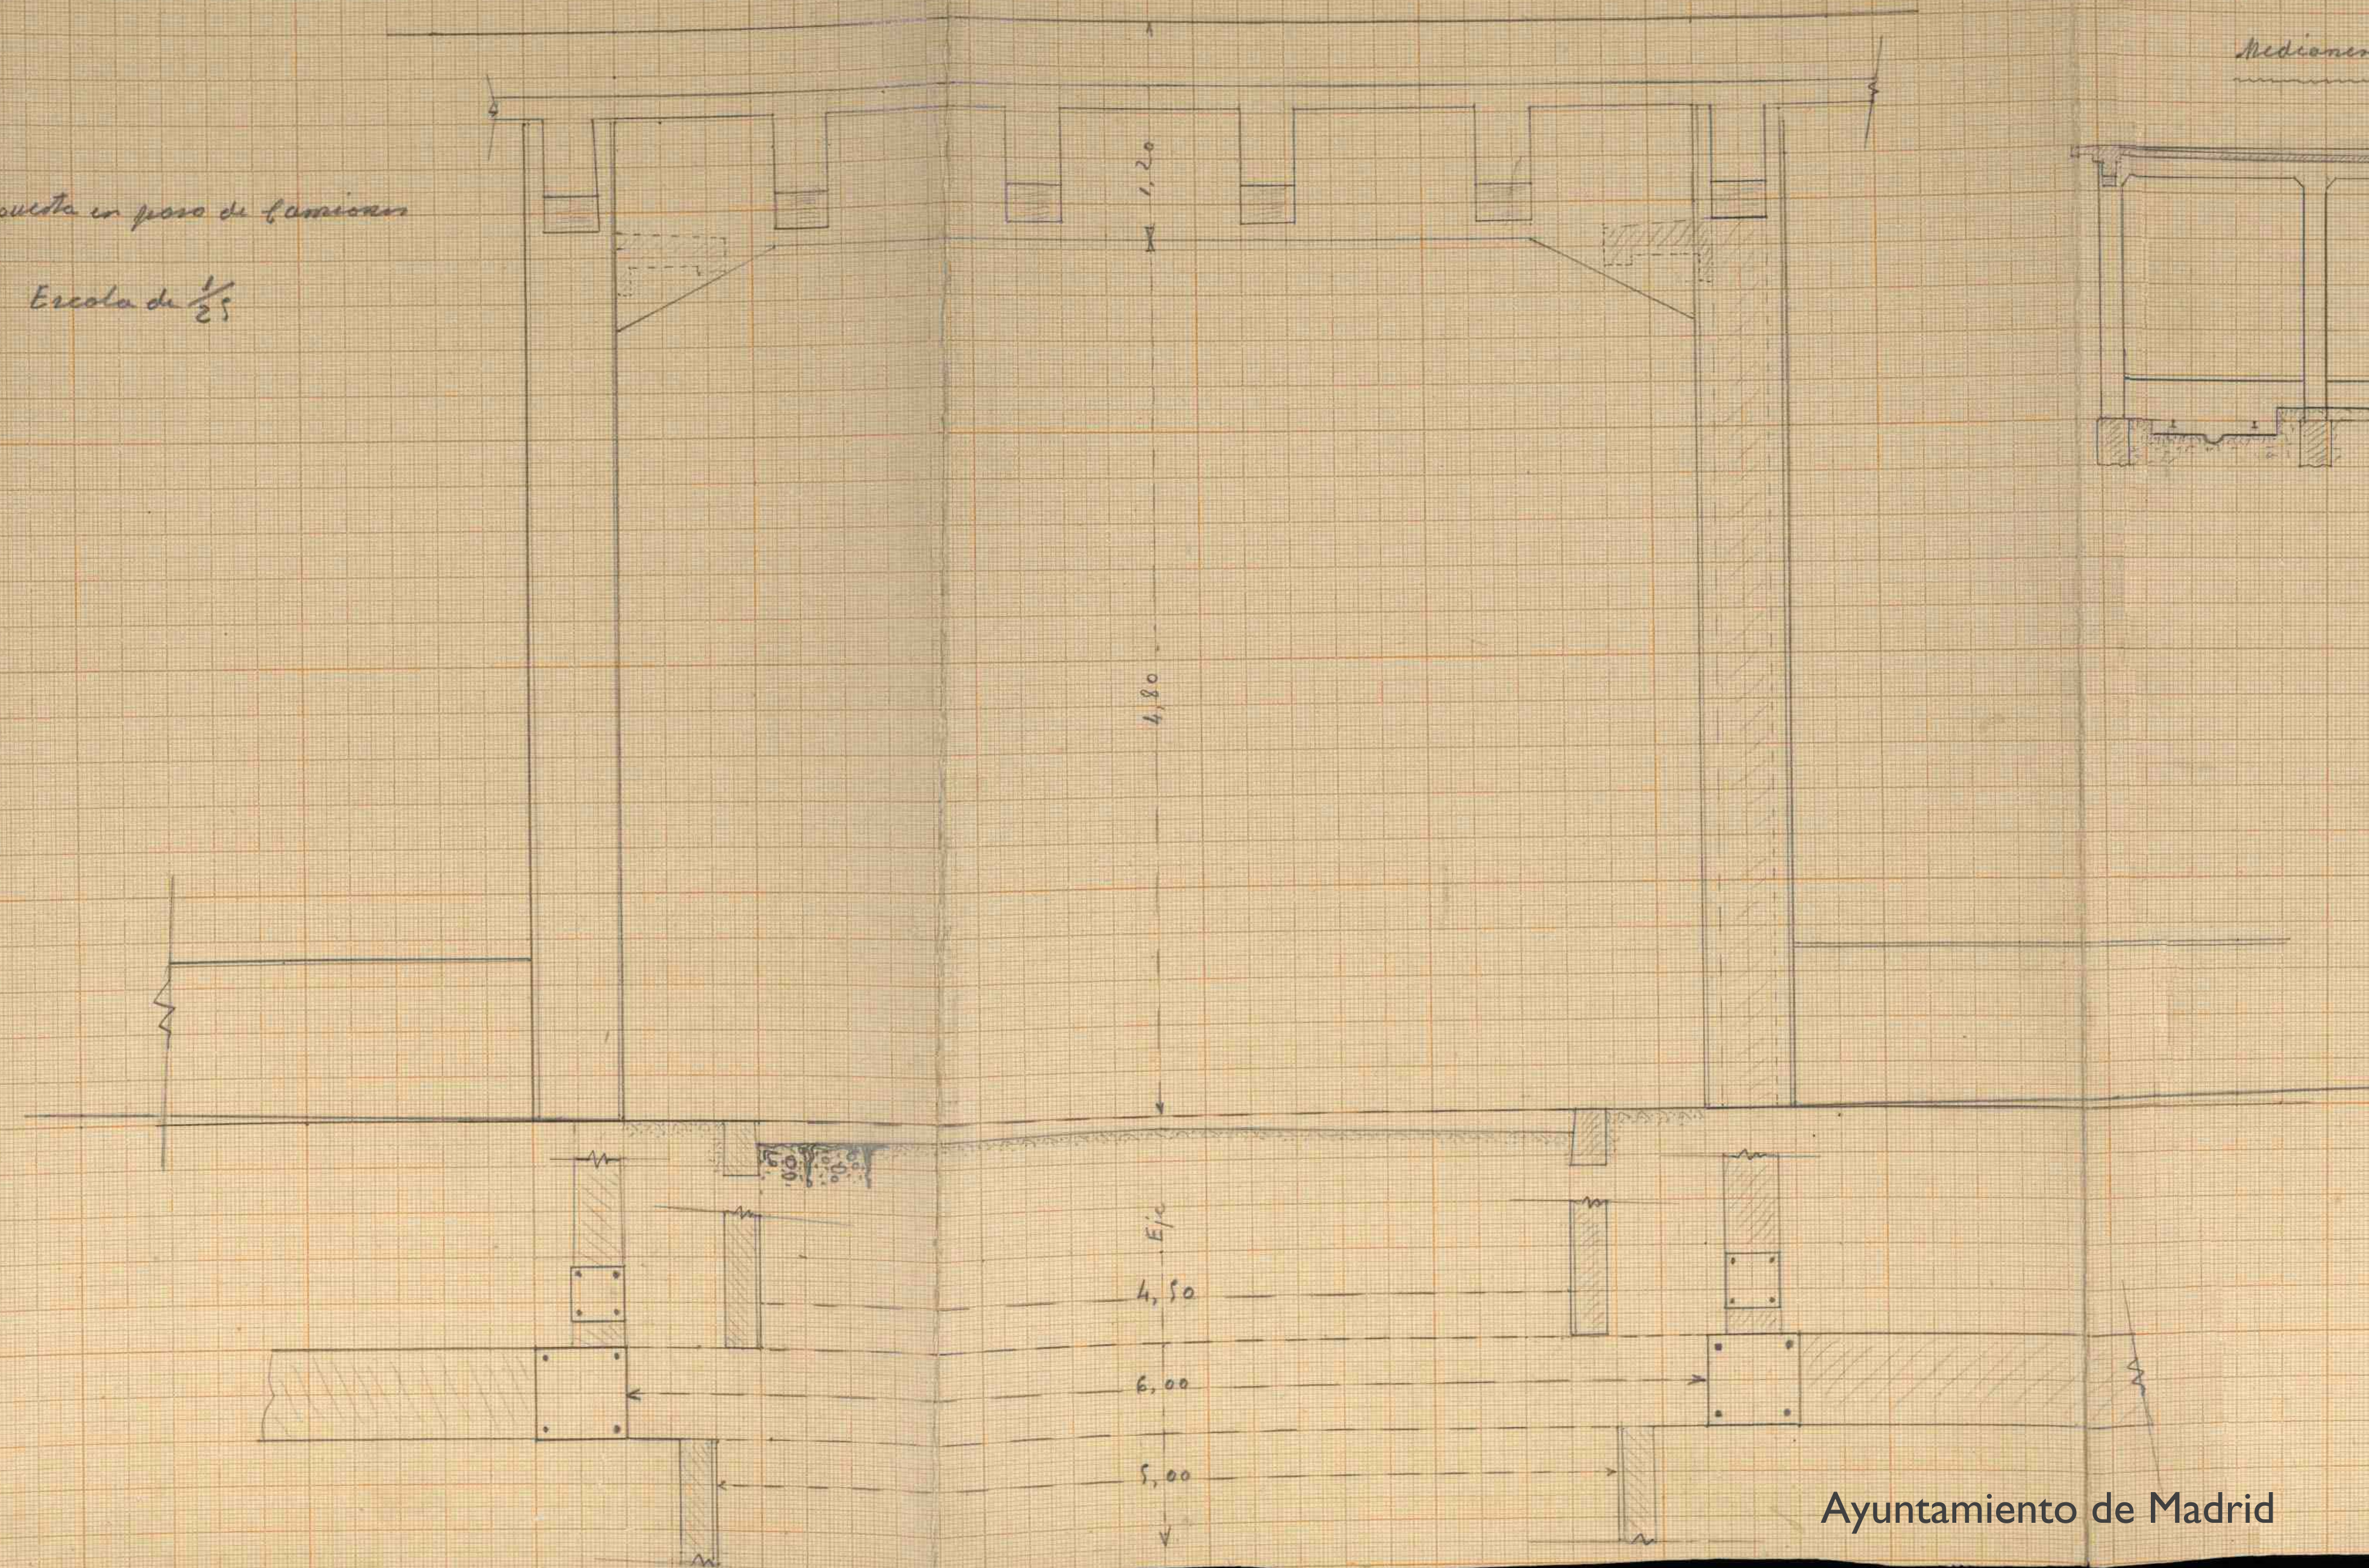

Medionería con "Balsa de Contratación"

Paseo de Camiones

Medionería con "Almacén" Escala de $\frac{1}{100}$

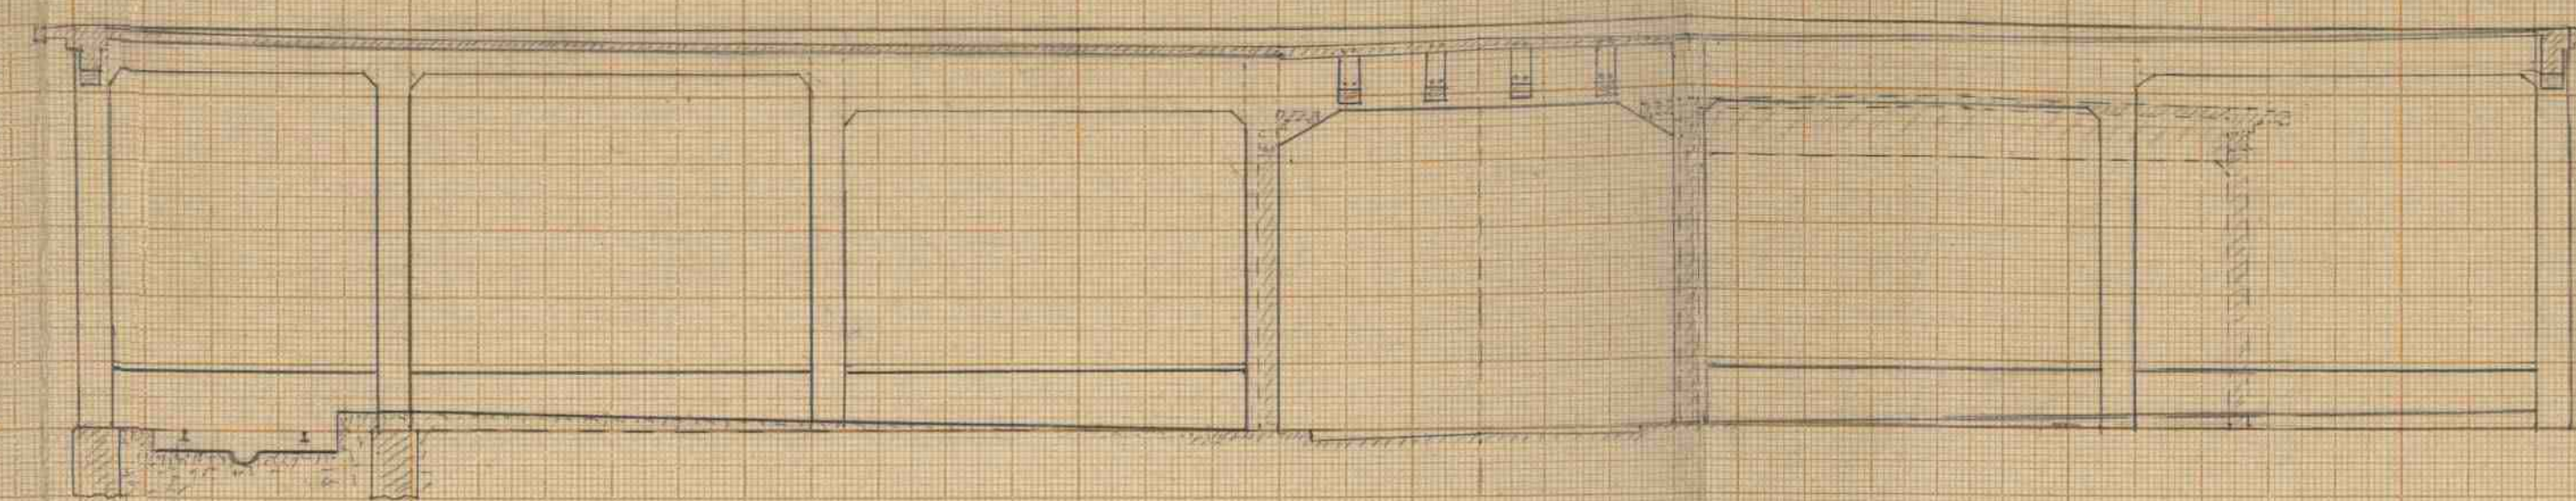

Fachada a patios

