






Calle de la Beneficencia

Jardines del Arquitecto Ribera  
Reforma-Escala 1:200

-  Árboles existentes
-  Idem. nuevos.
-  Bancos de piedra
-  Idem de madera, etc.

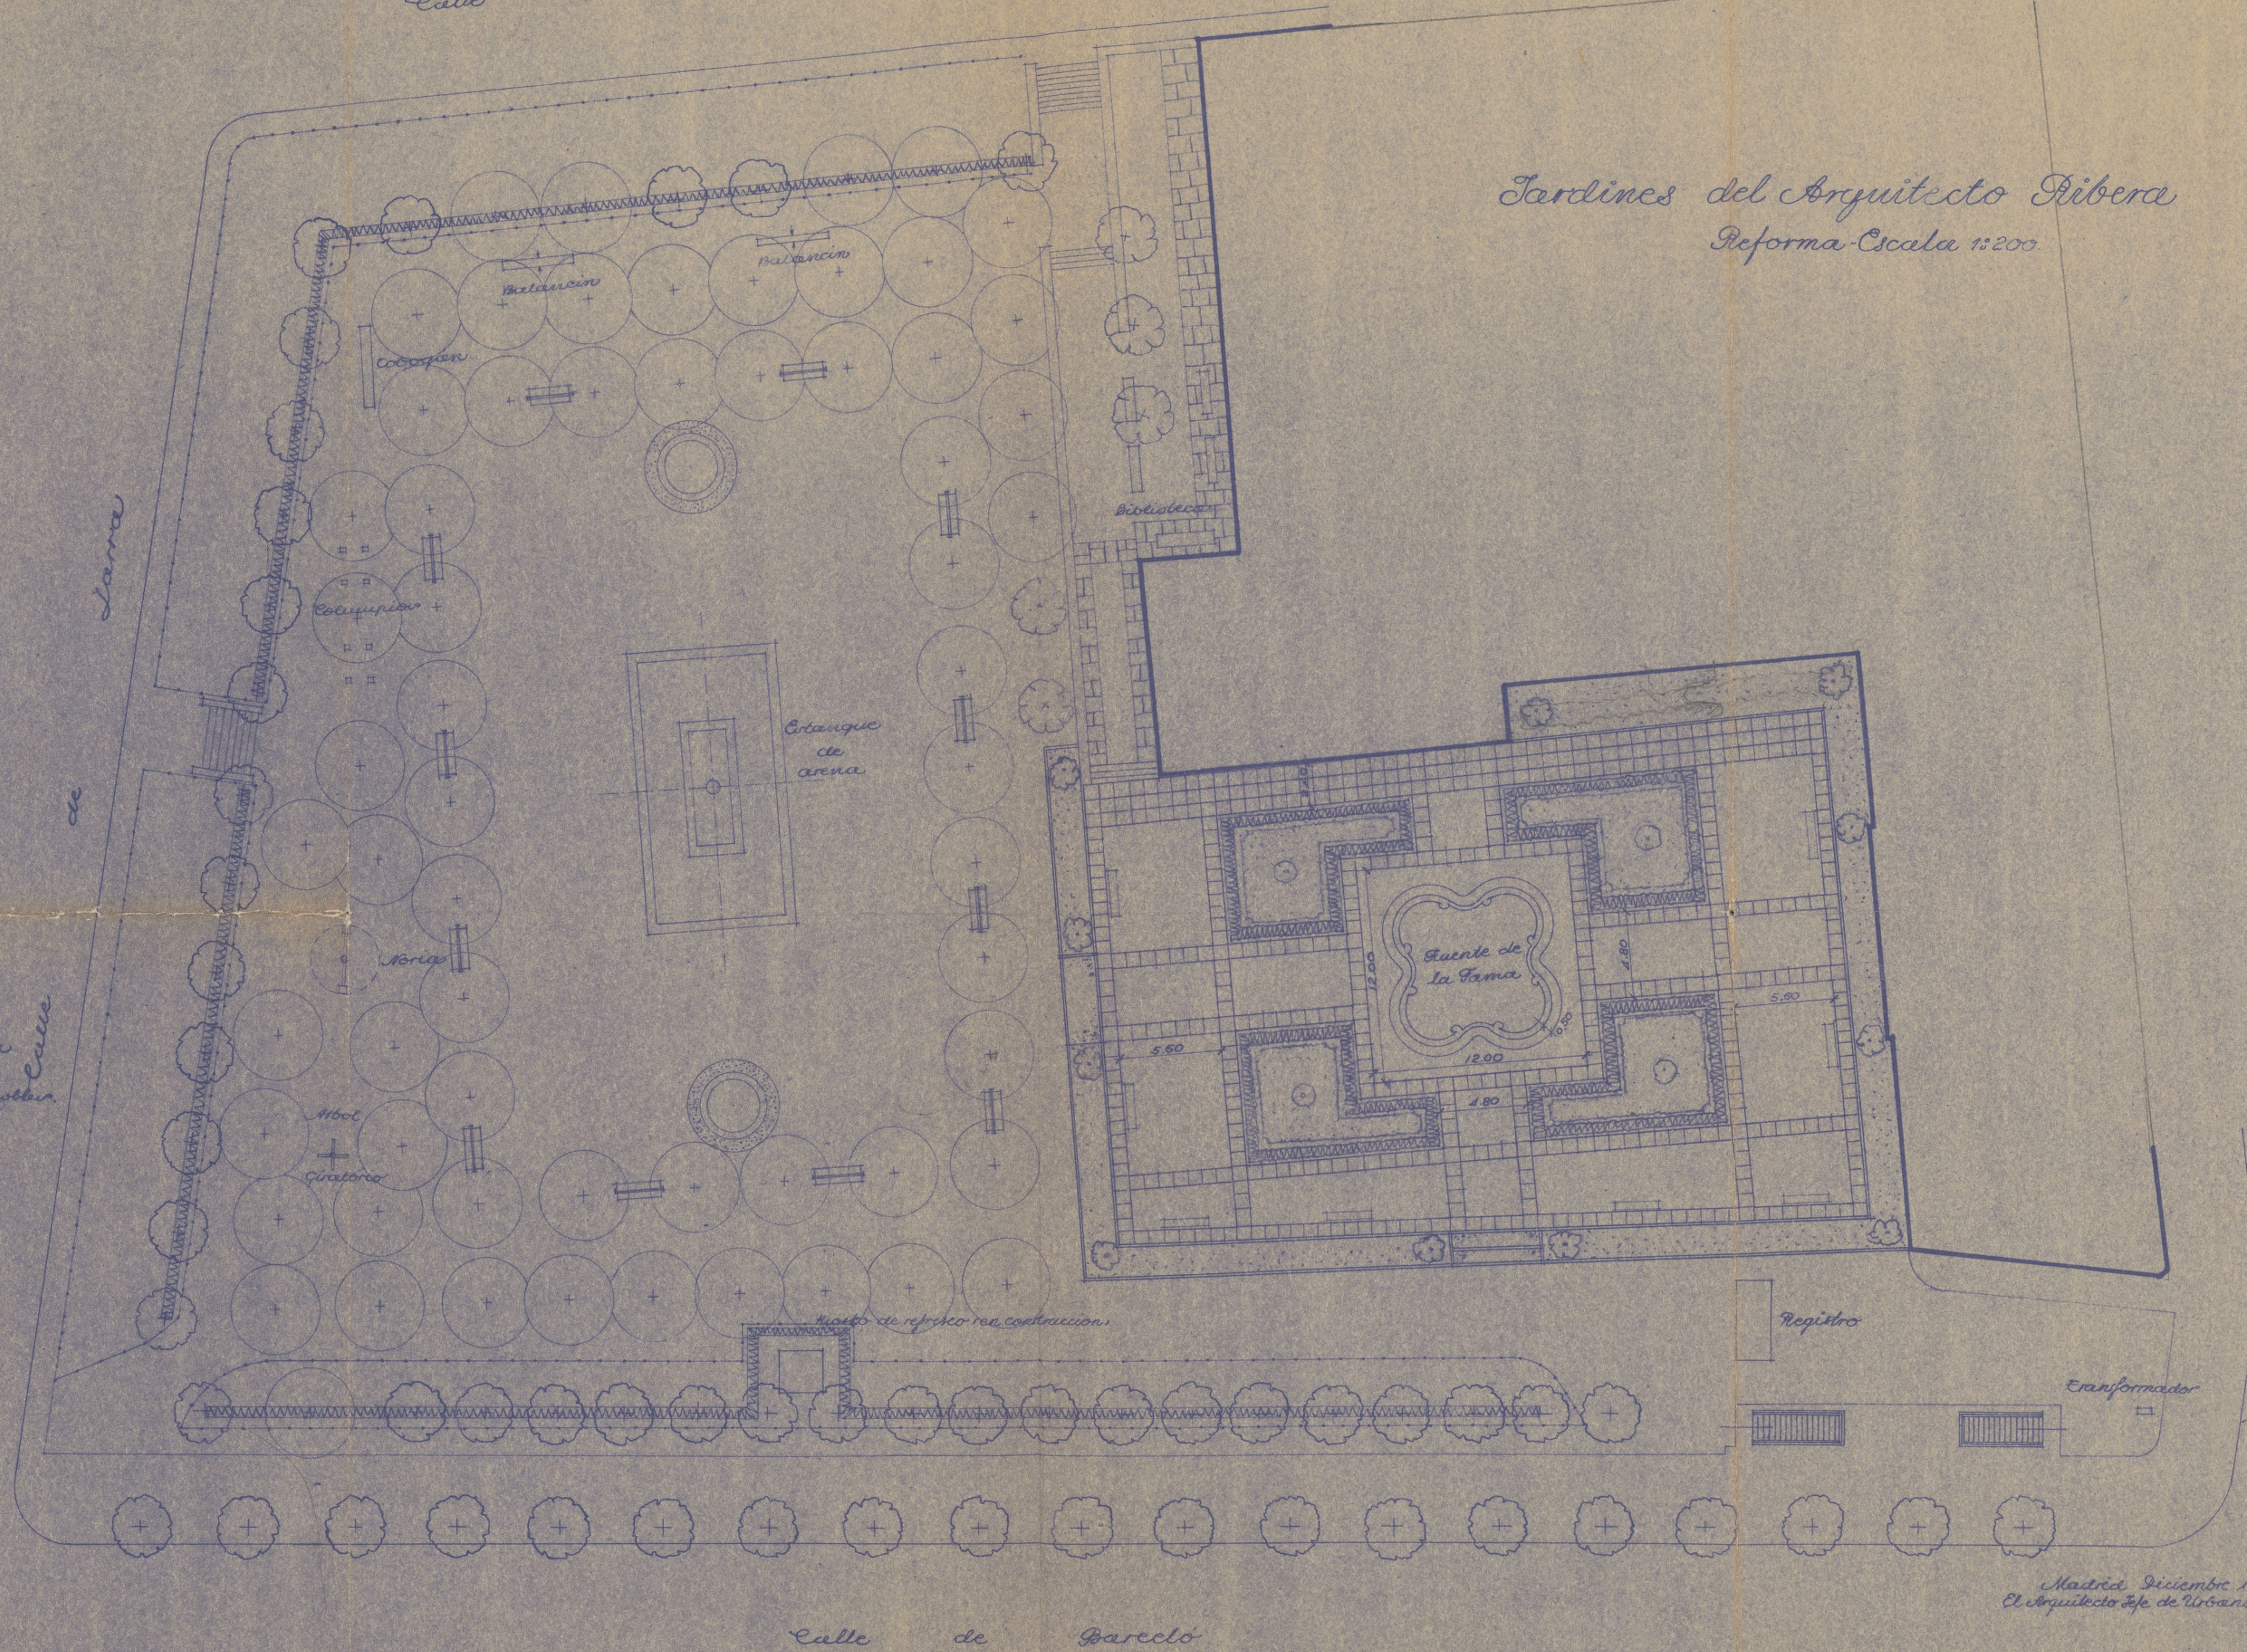


Madrid, Diciembre 1943.  
El Arquitecto Jefe de Urbanismo.

Ayuntamiento de Madrid



*Museo y Biblioteca Municipal.*

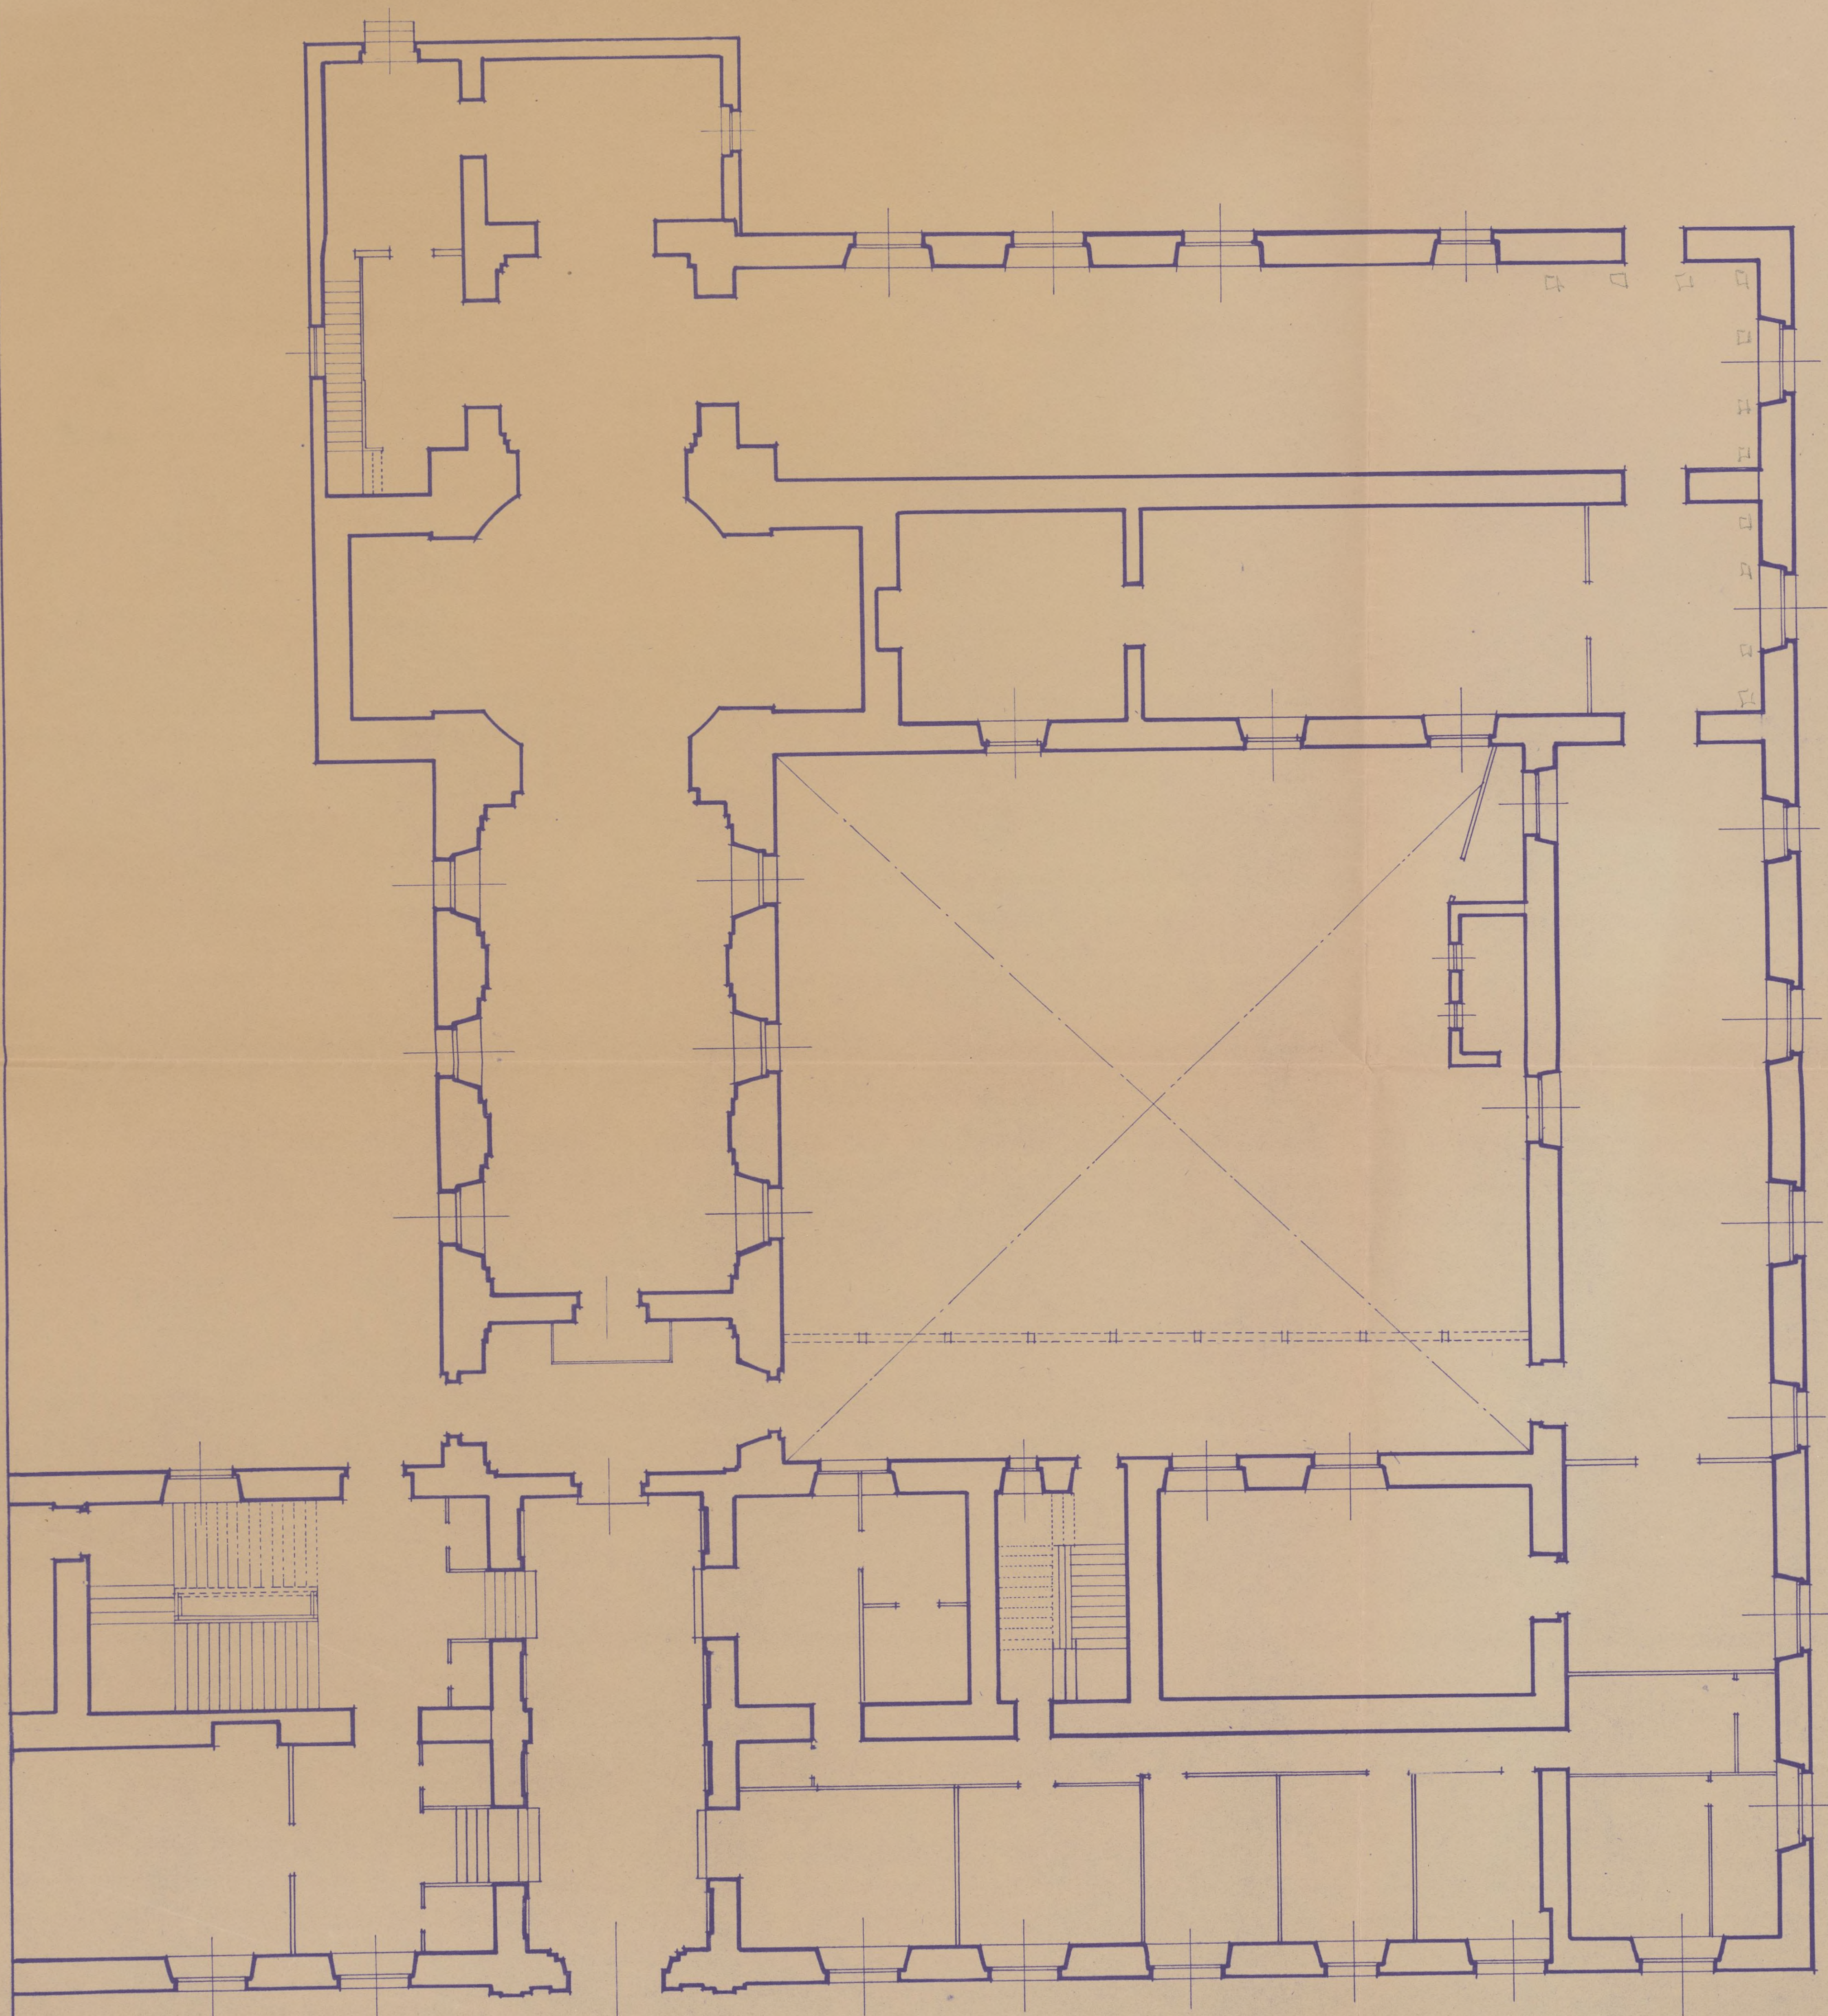


*Planta Baja*

*Calle de Fuencarral.*

*Madrid Enero 1920  
El Arquitecto*



*Museo y Biblioteca Municipal.*

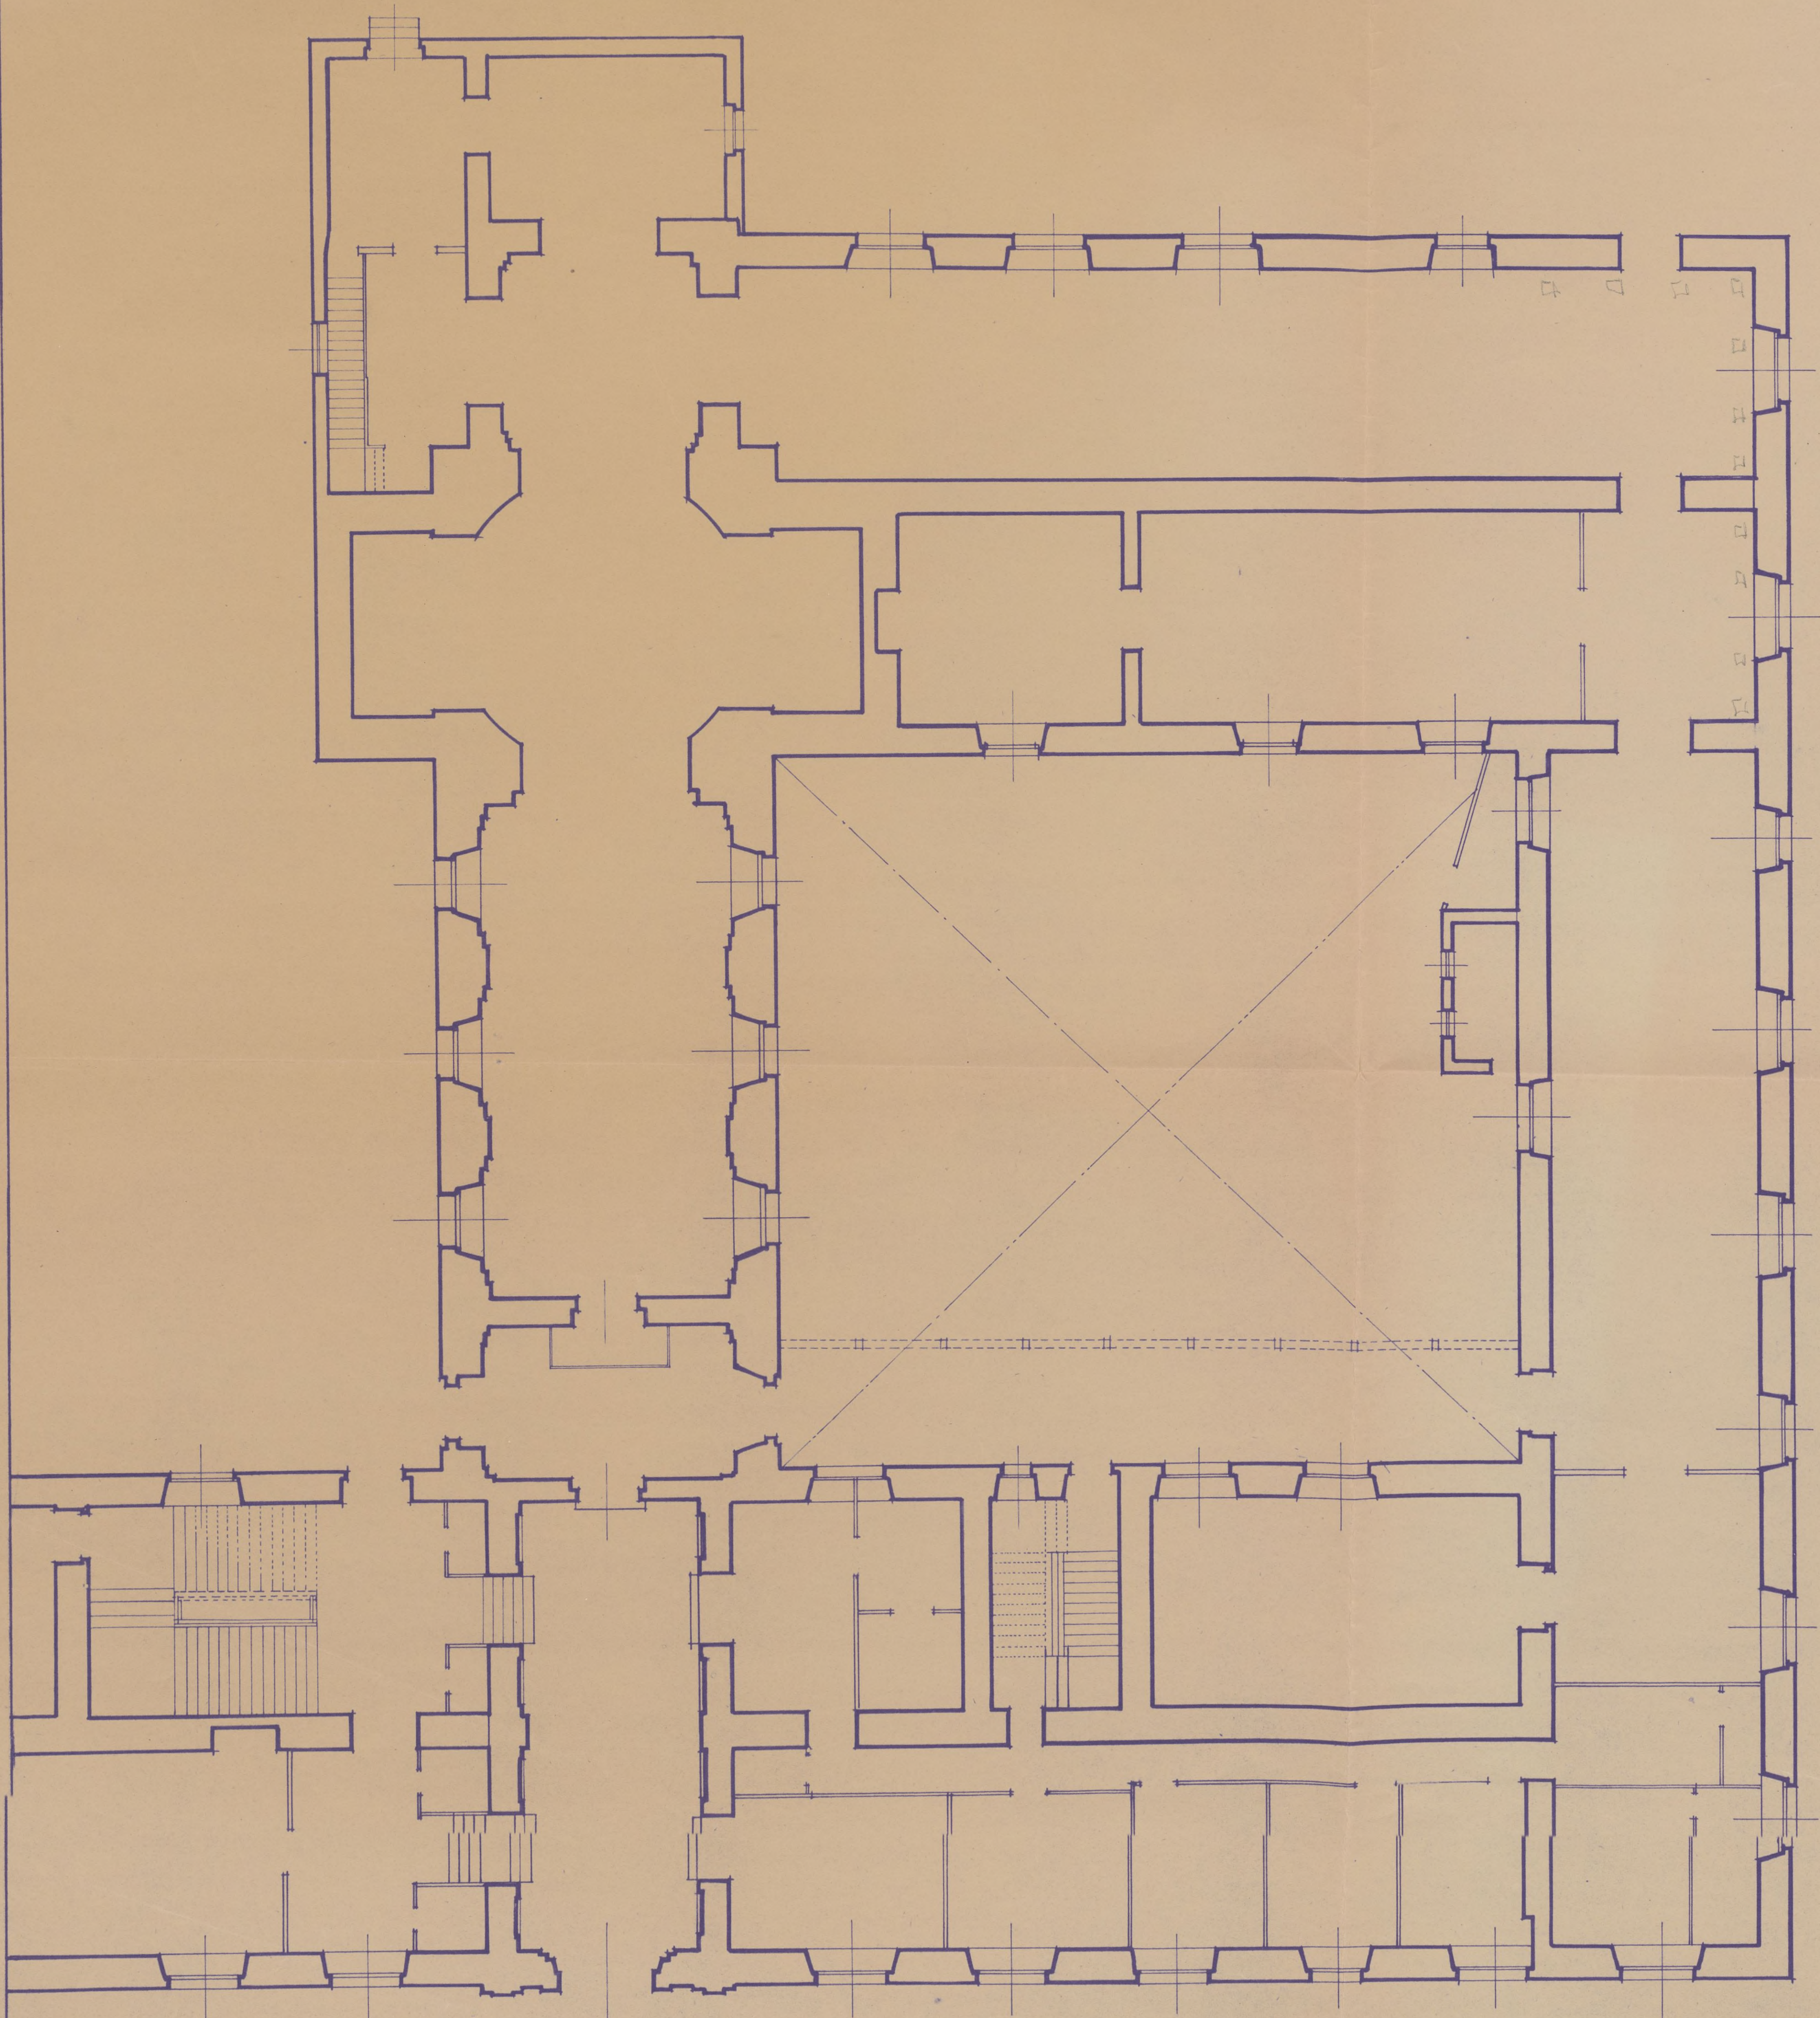


*Planta Baja*

*Calle de Fuencarral.*

*Madrid Enero 1910  
El Arquitecto*



*Museo y Biblioteca Municipal.*

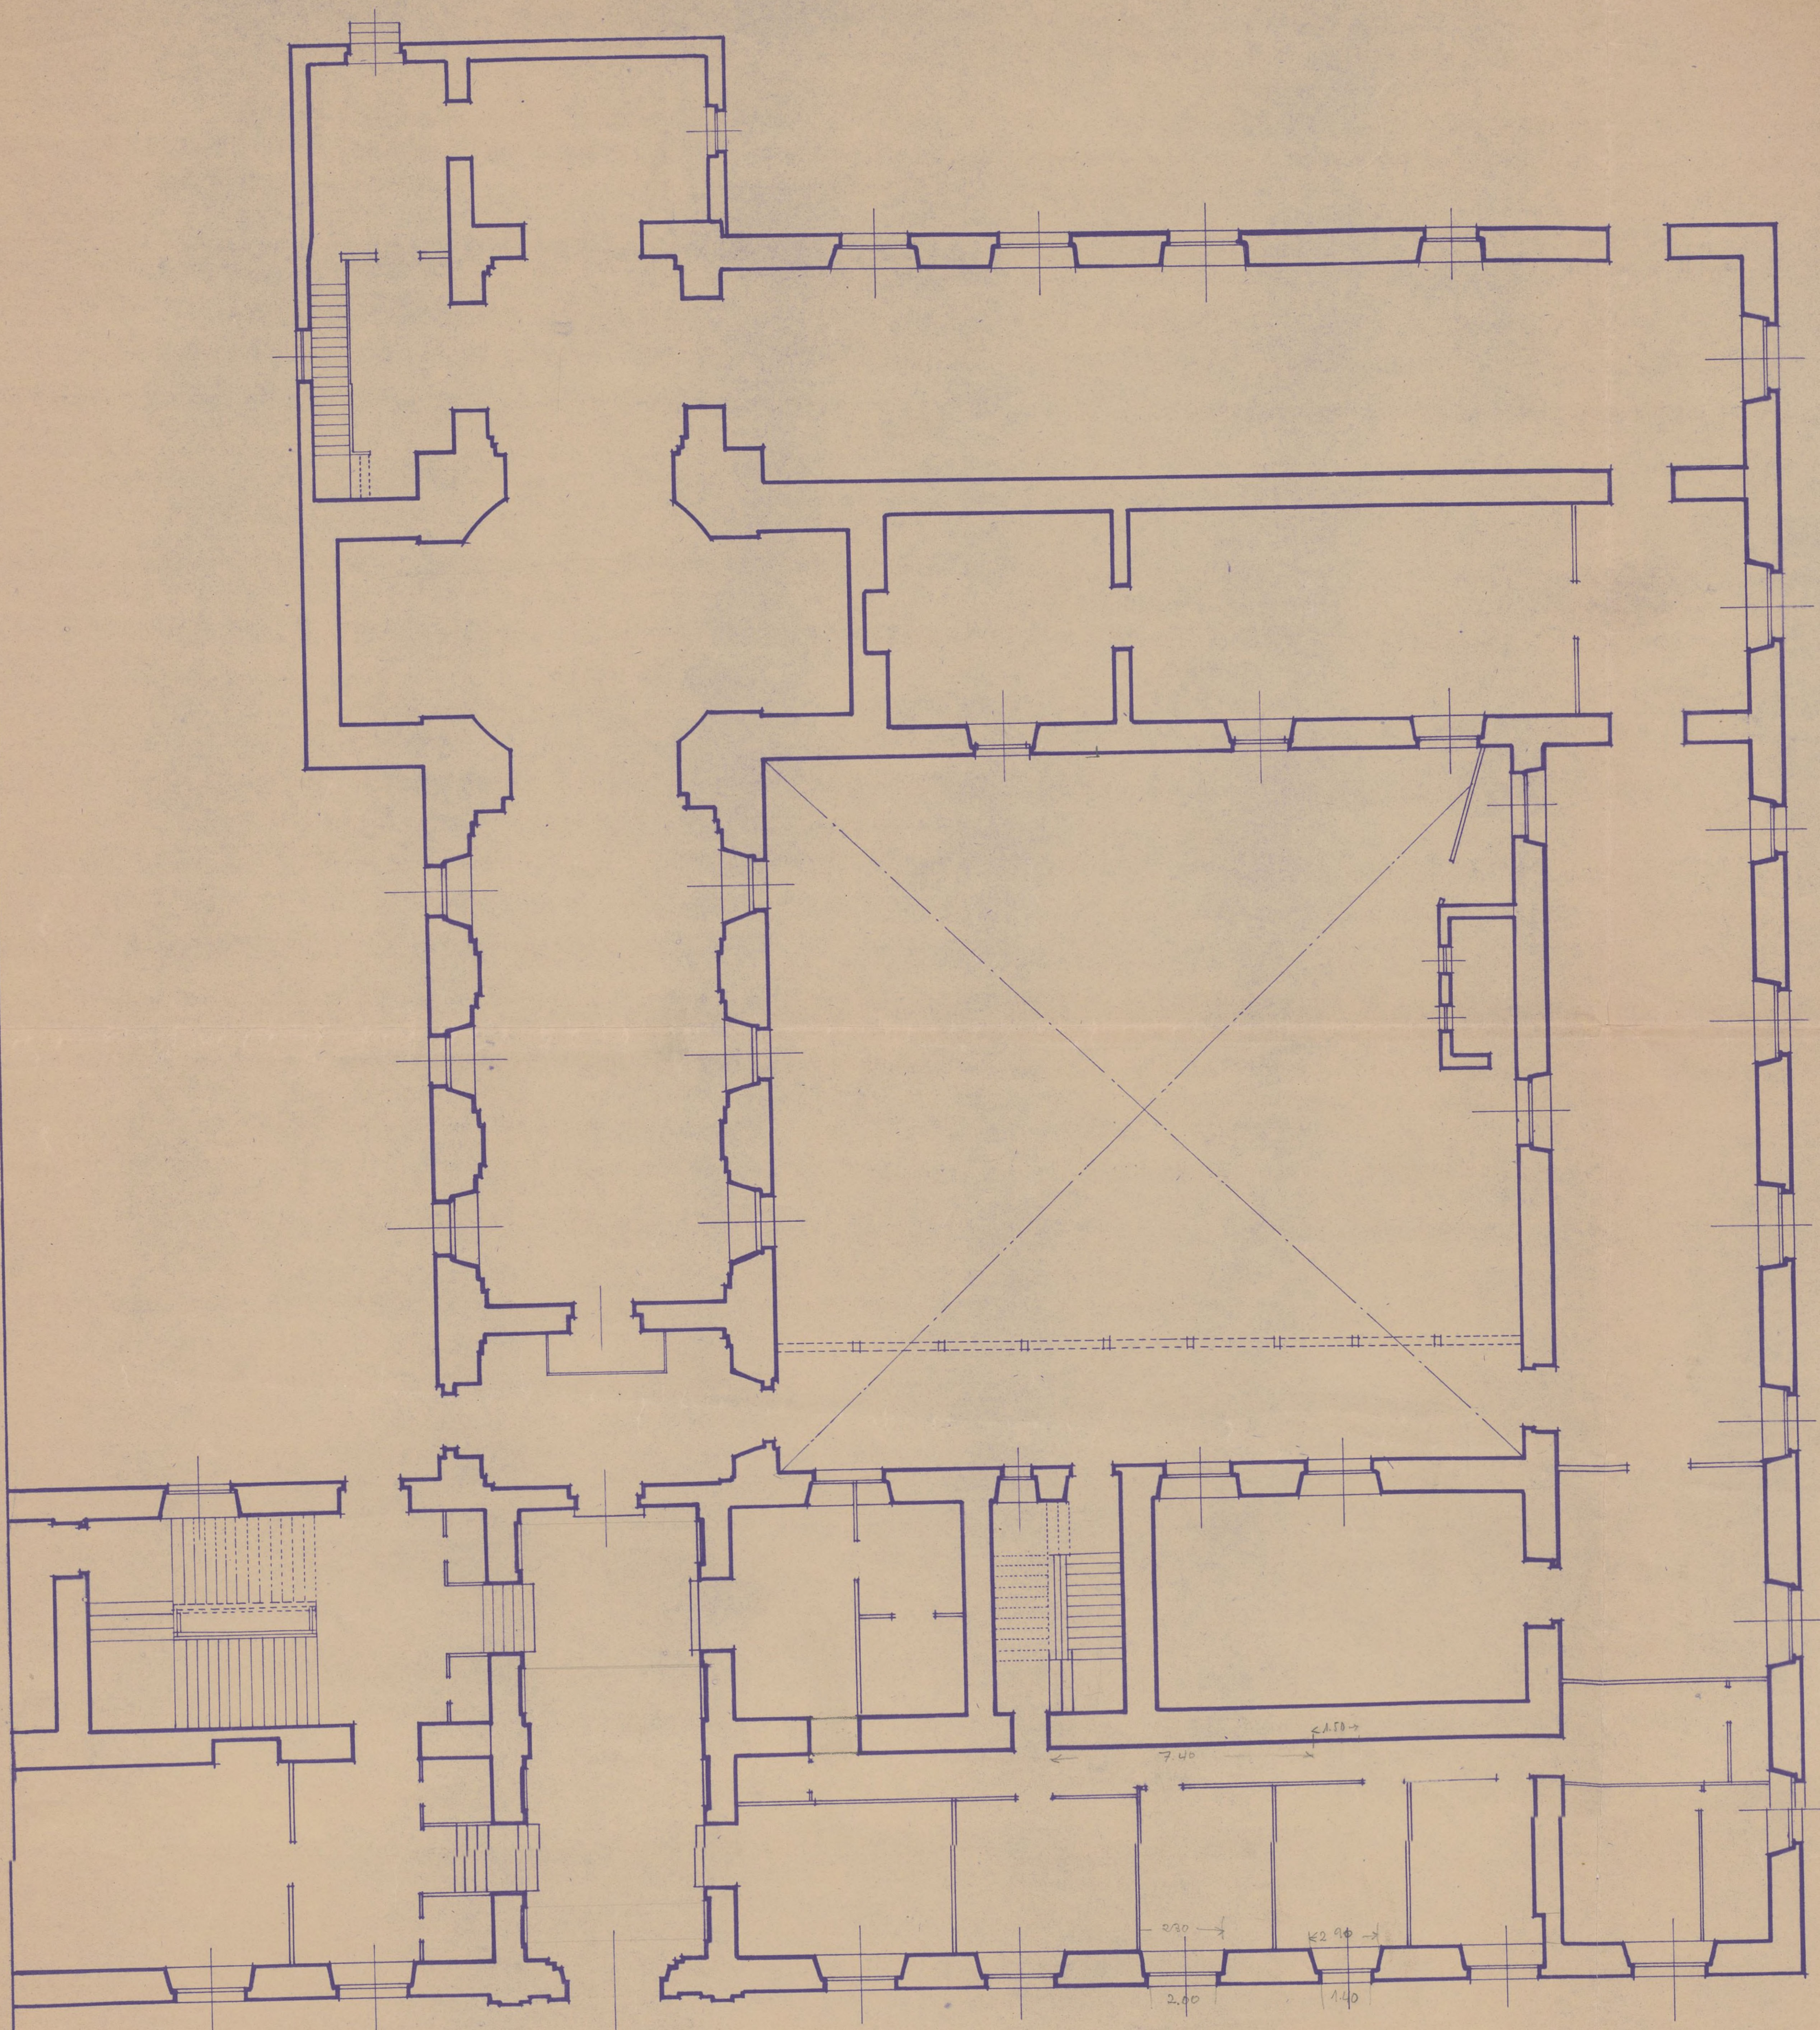


*Planta Baja*

*Calle de Fuencarral.*

*Madrid Enero 1940  
El Arquitecto*



# Museo y Biblioteca Municipal.

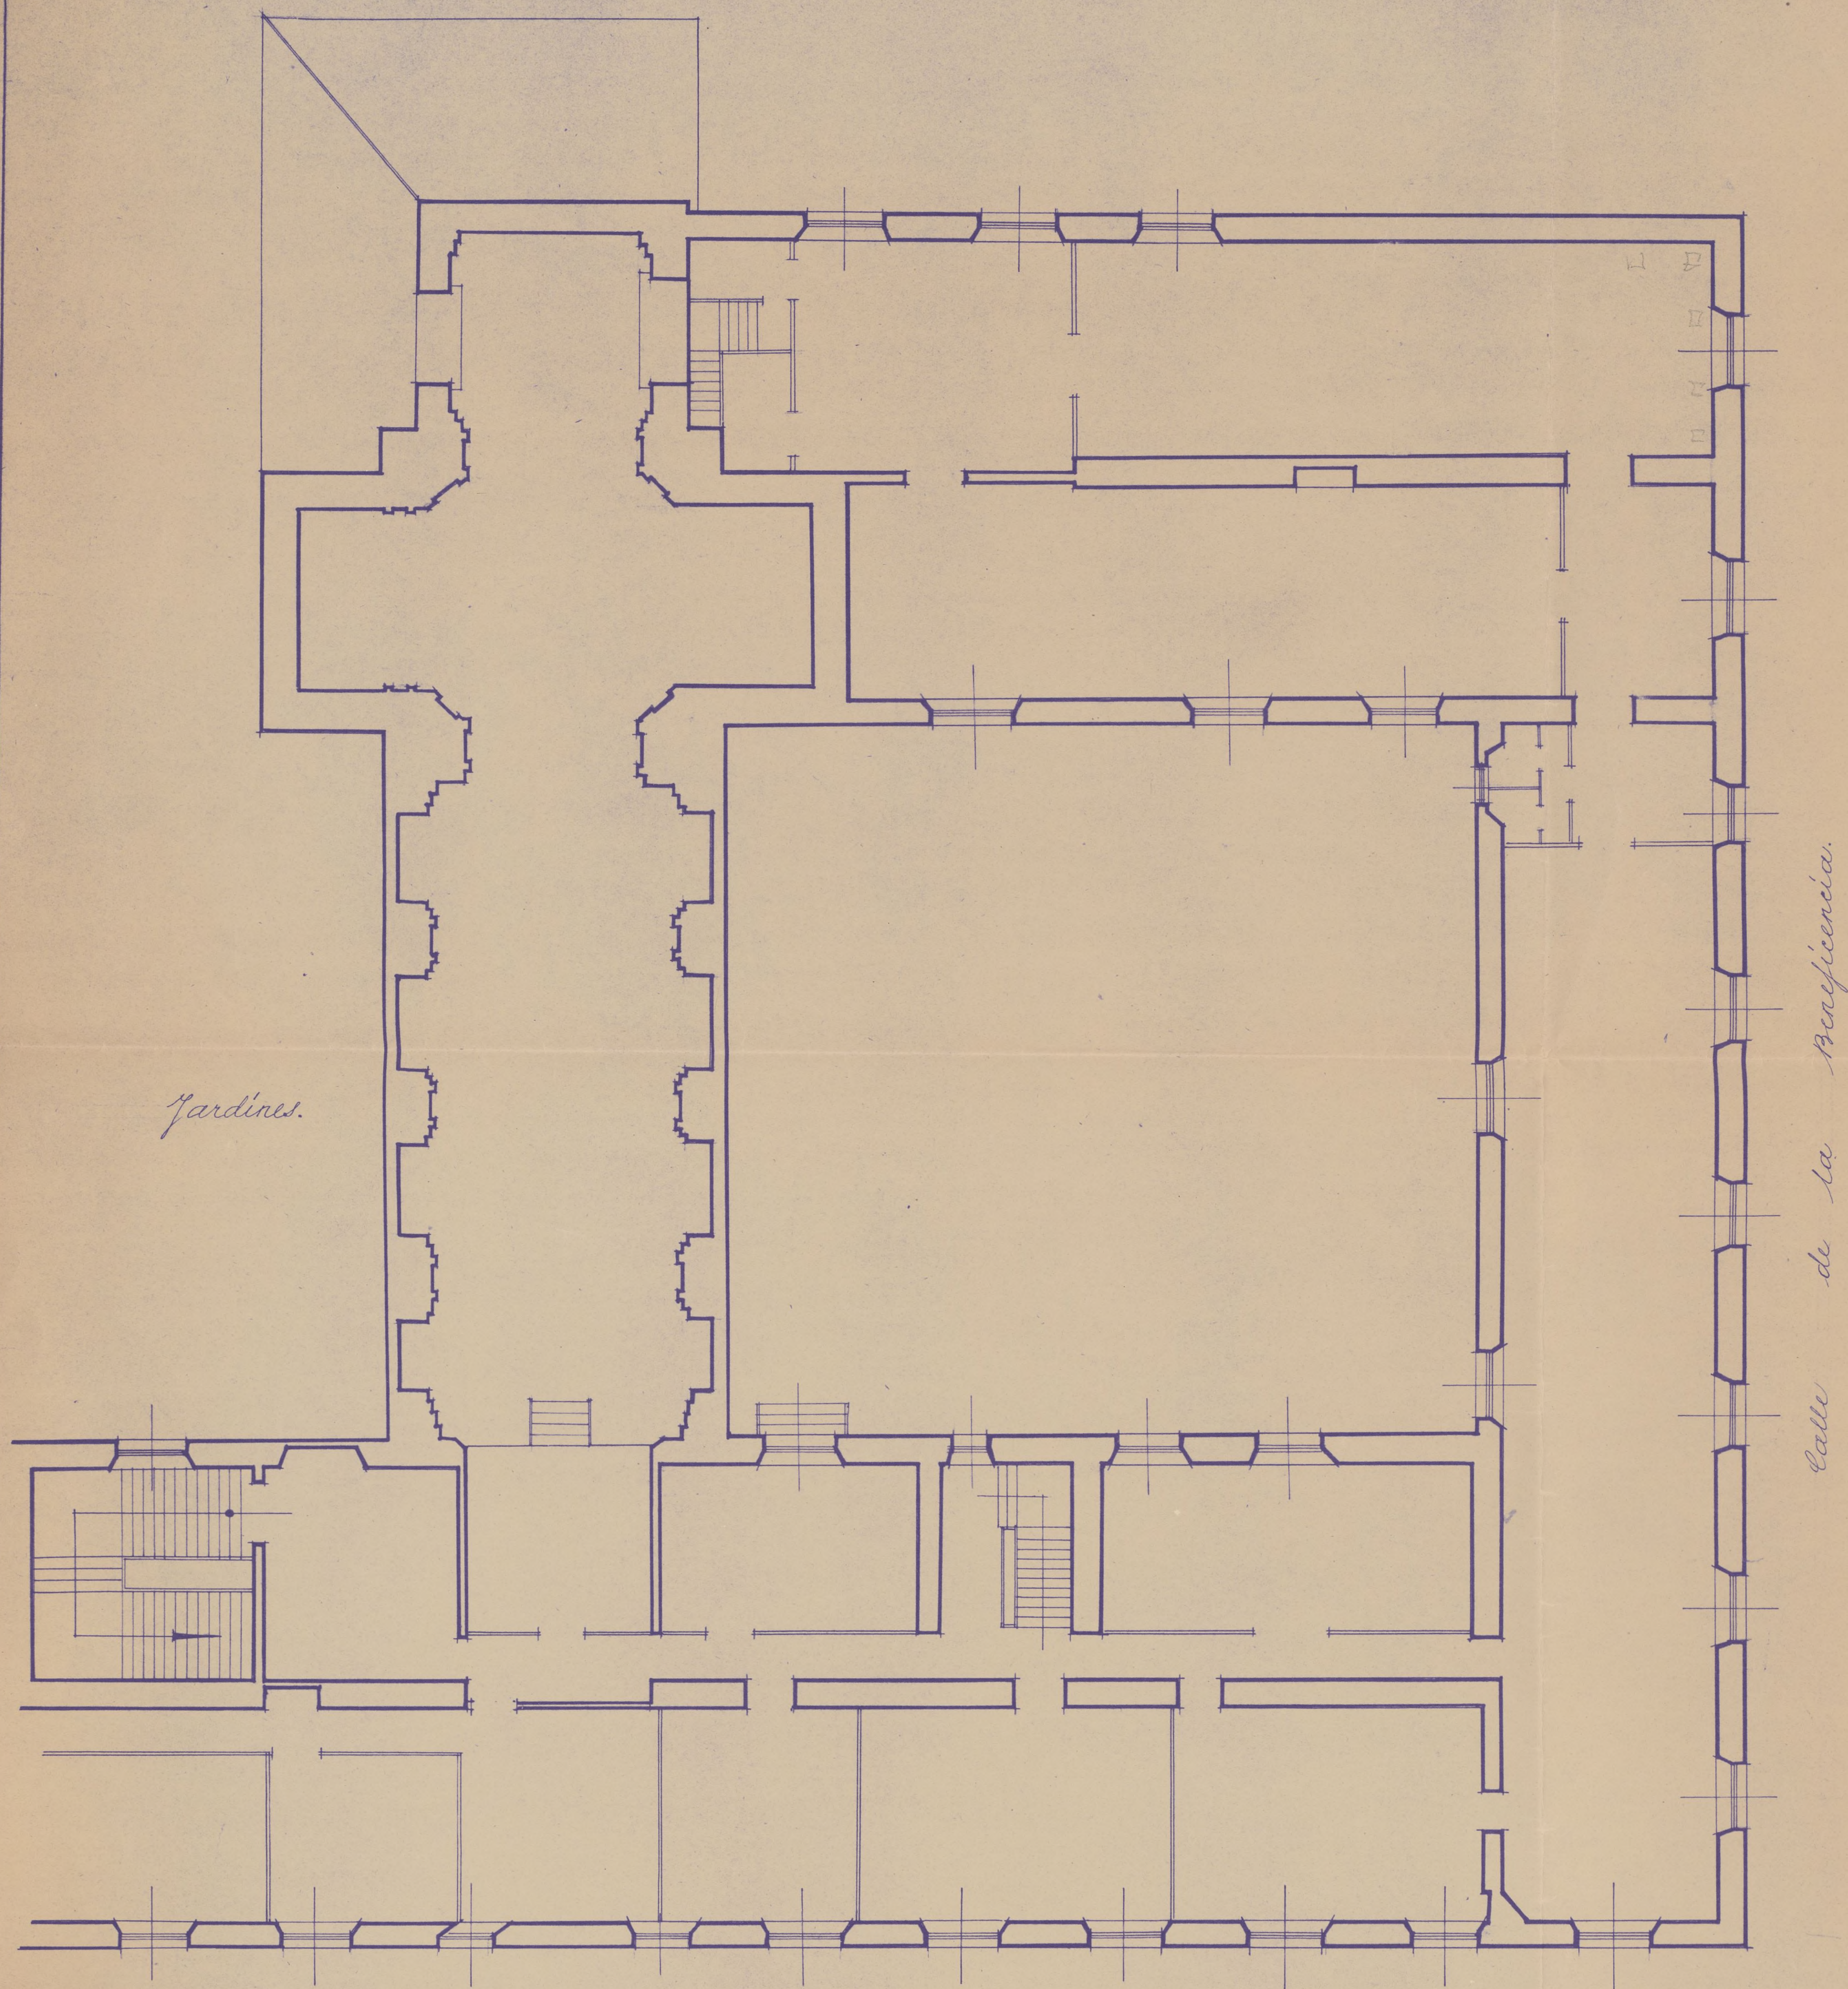

Planta Principal.  
escala 1:50


Calle de Fuencarral.

Madrid Enero 1910  
El Arquitecto.



(A3) N-5N-P80  
N2F-7mI

*Museo y Biblioteca Municipal.*

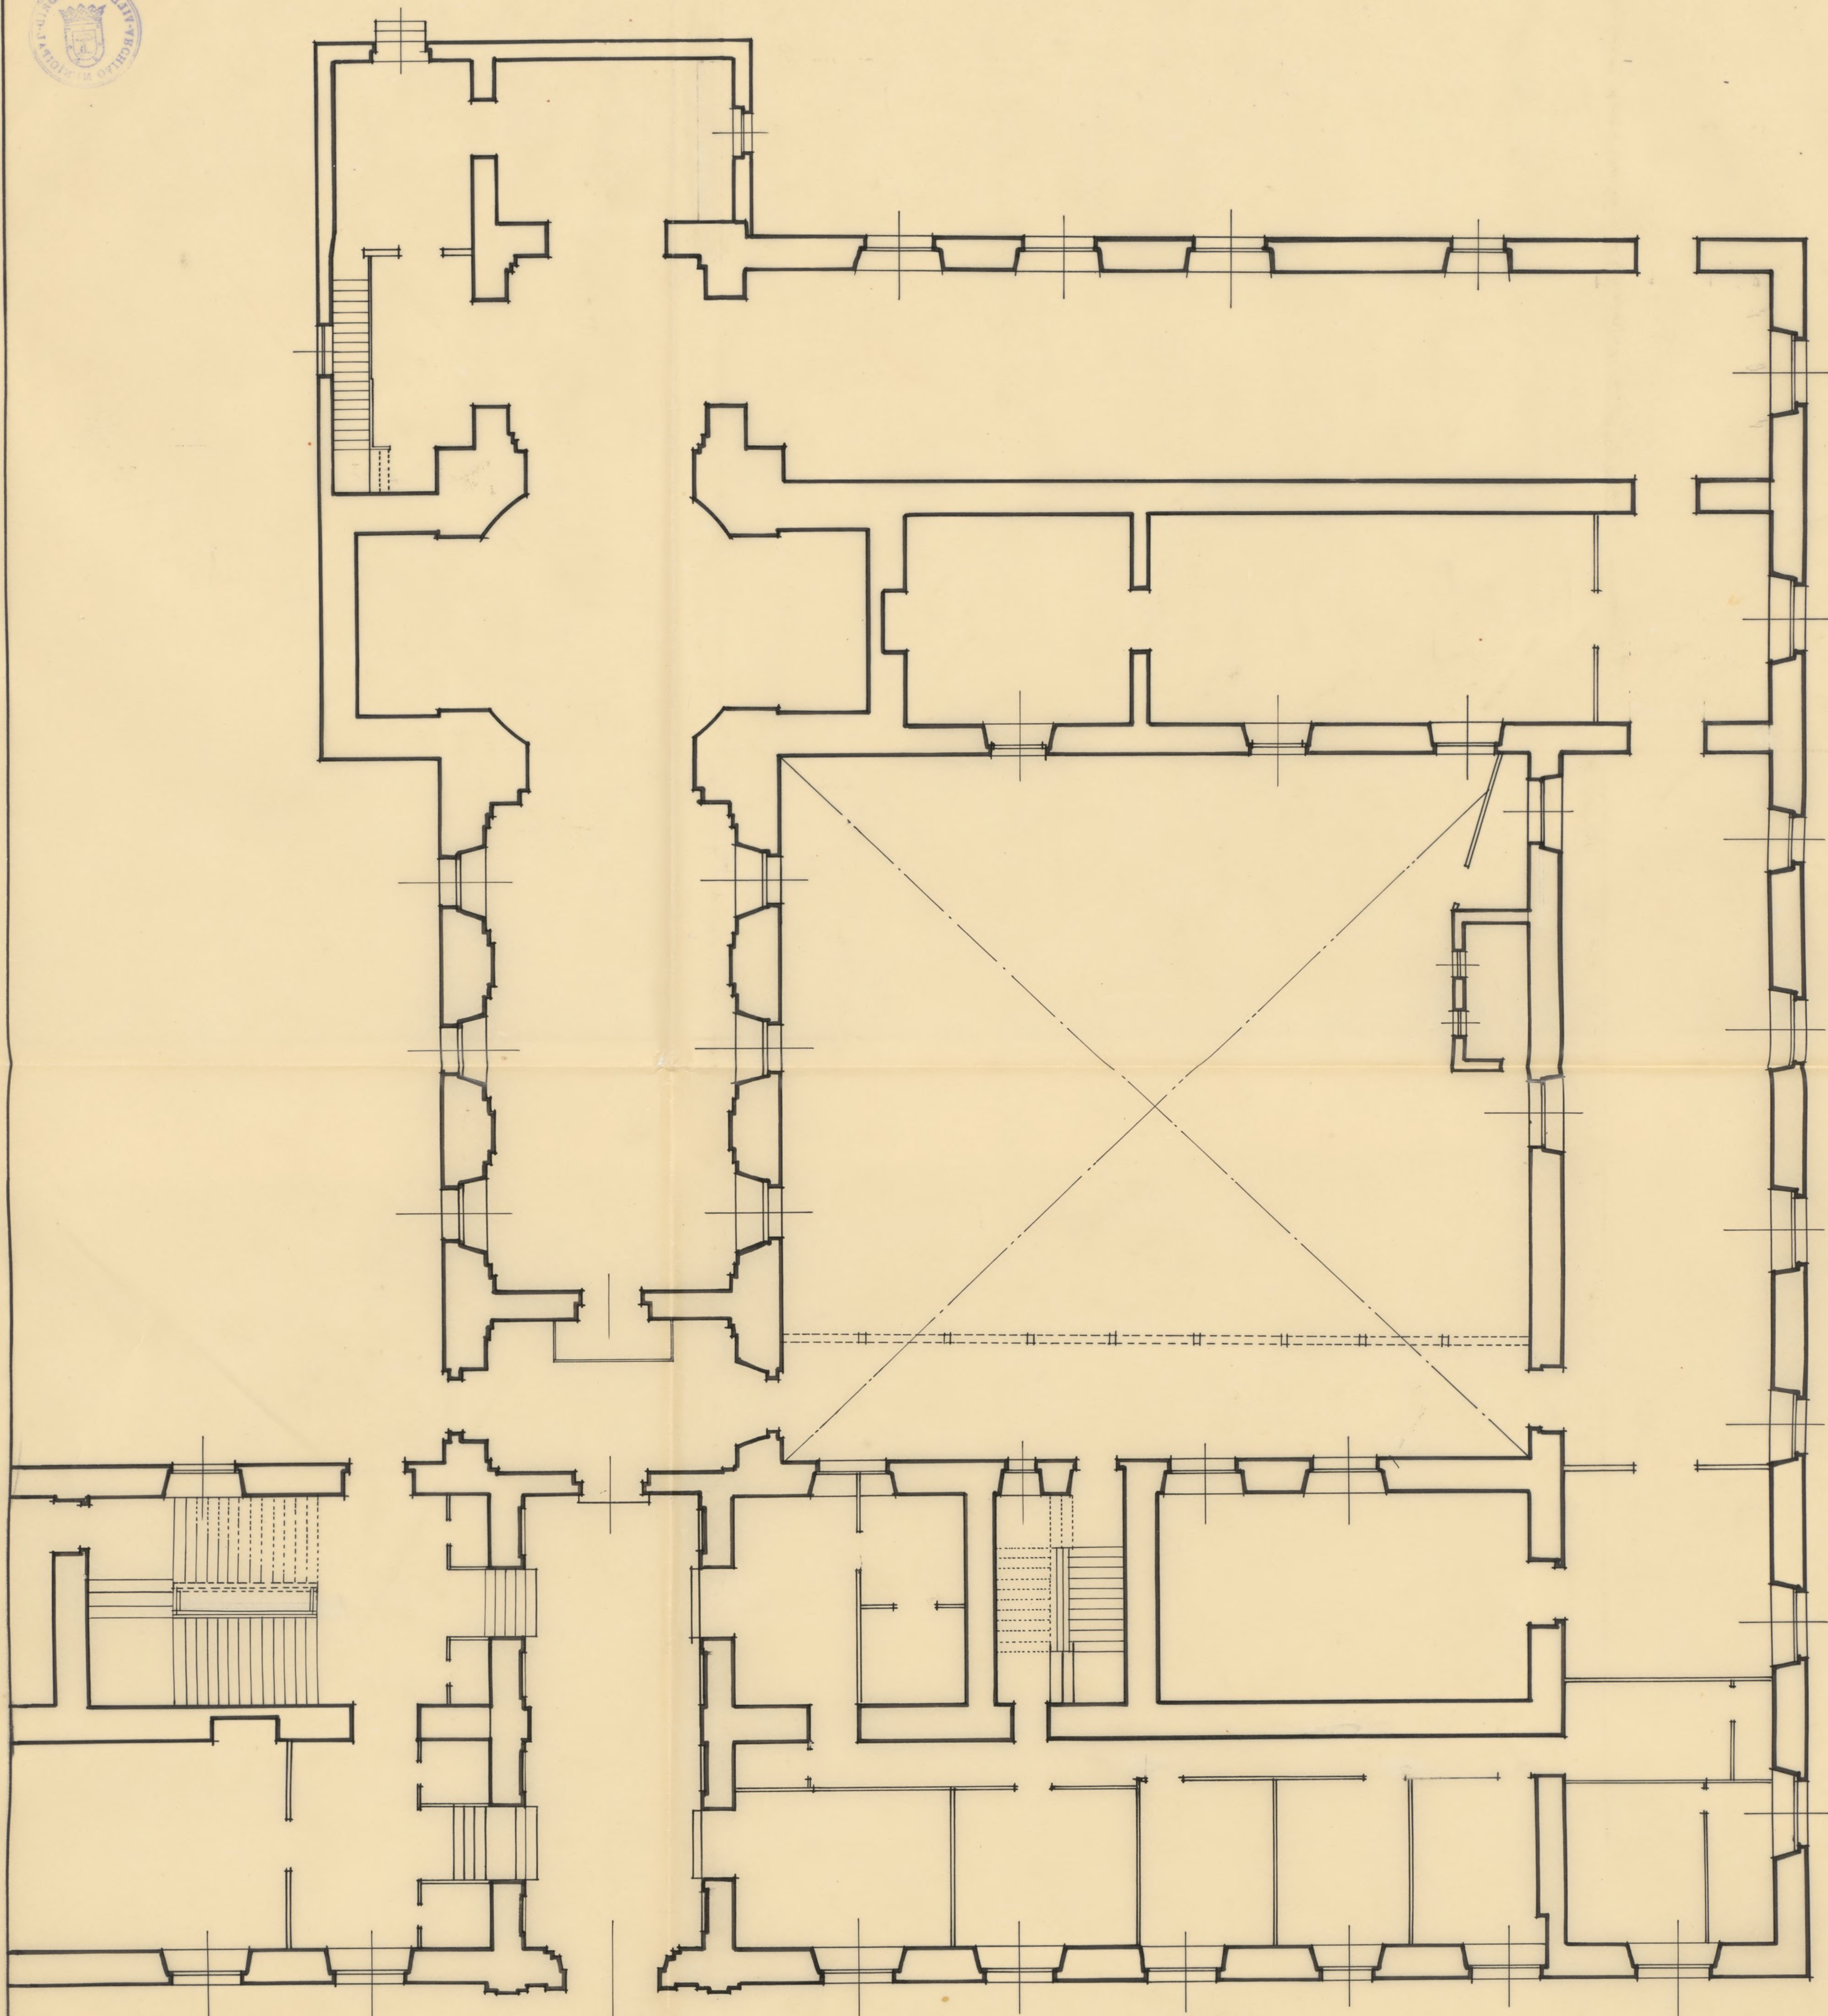

*Planta Baja*

*Calle de Fuencarral.*


*Madrid Enero 1940  
El Arquitecto*



Museo y Biblioteca Municipal.

(P) P-SN-P80

Im. 724

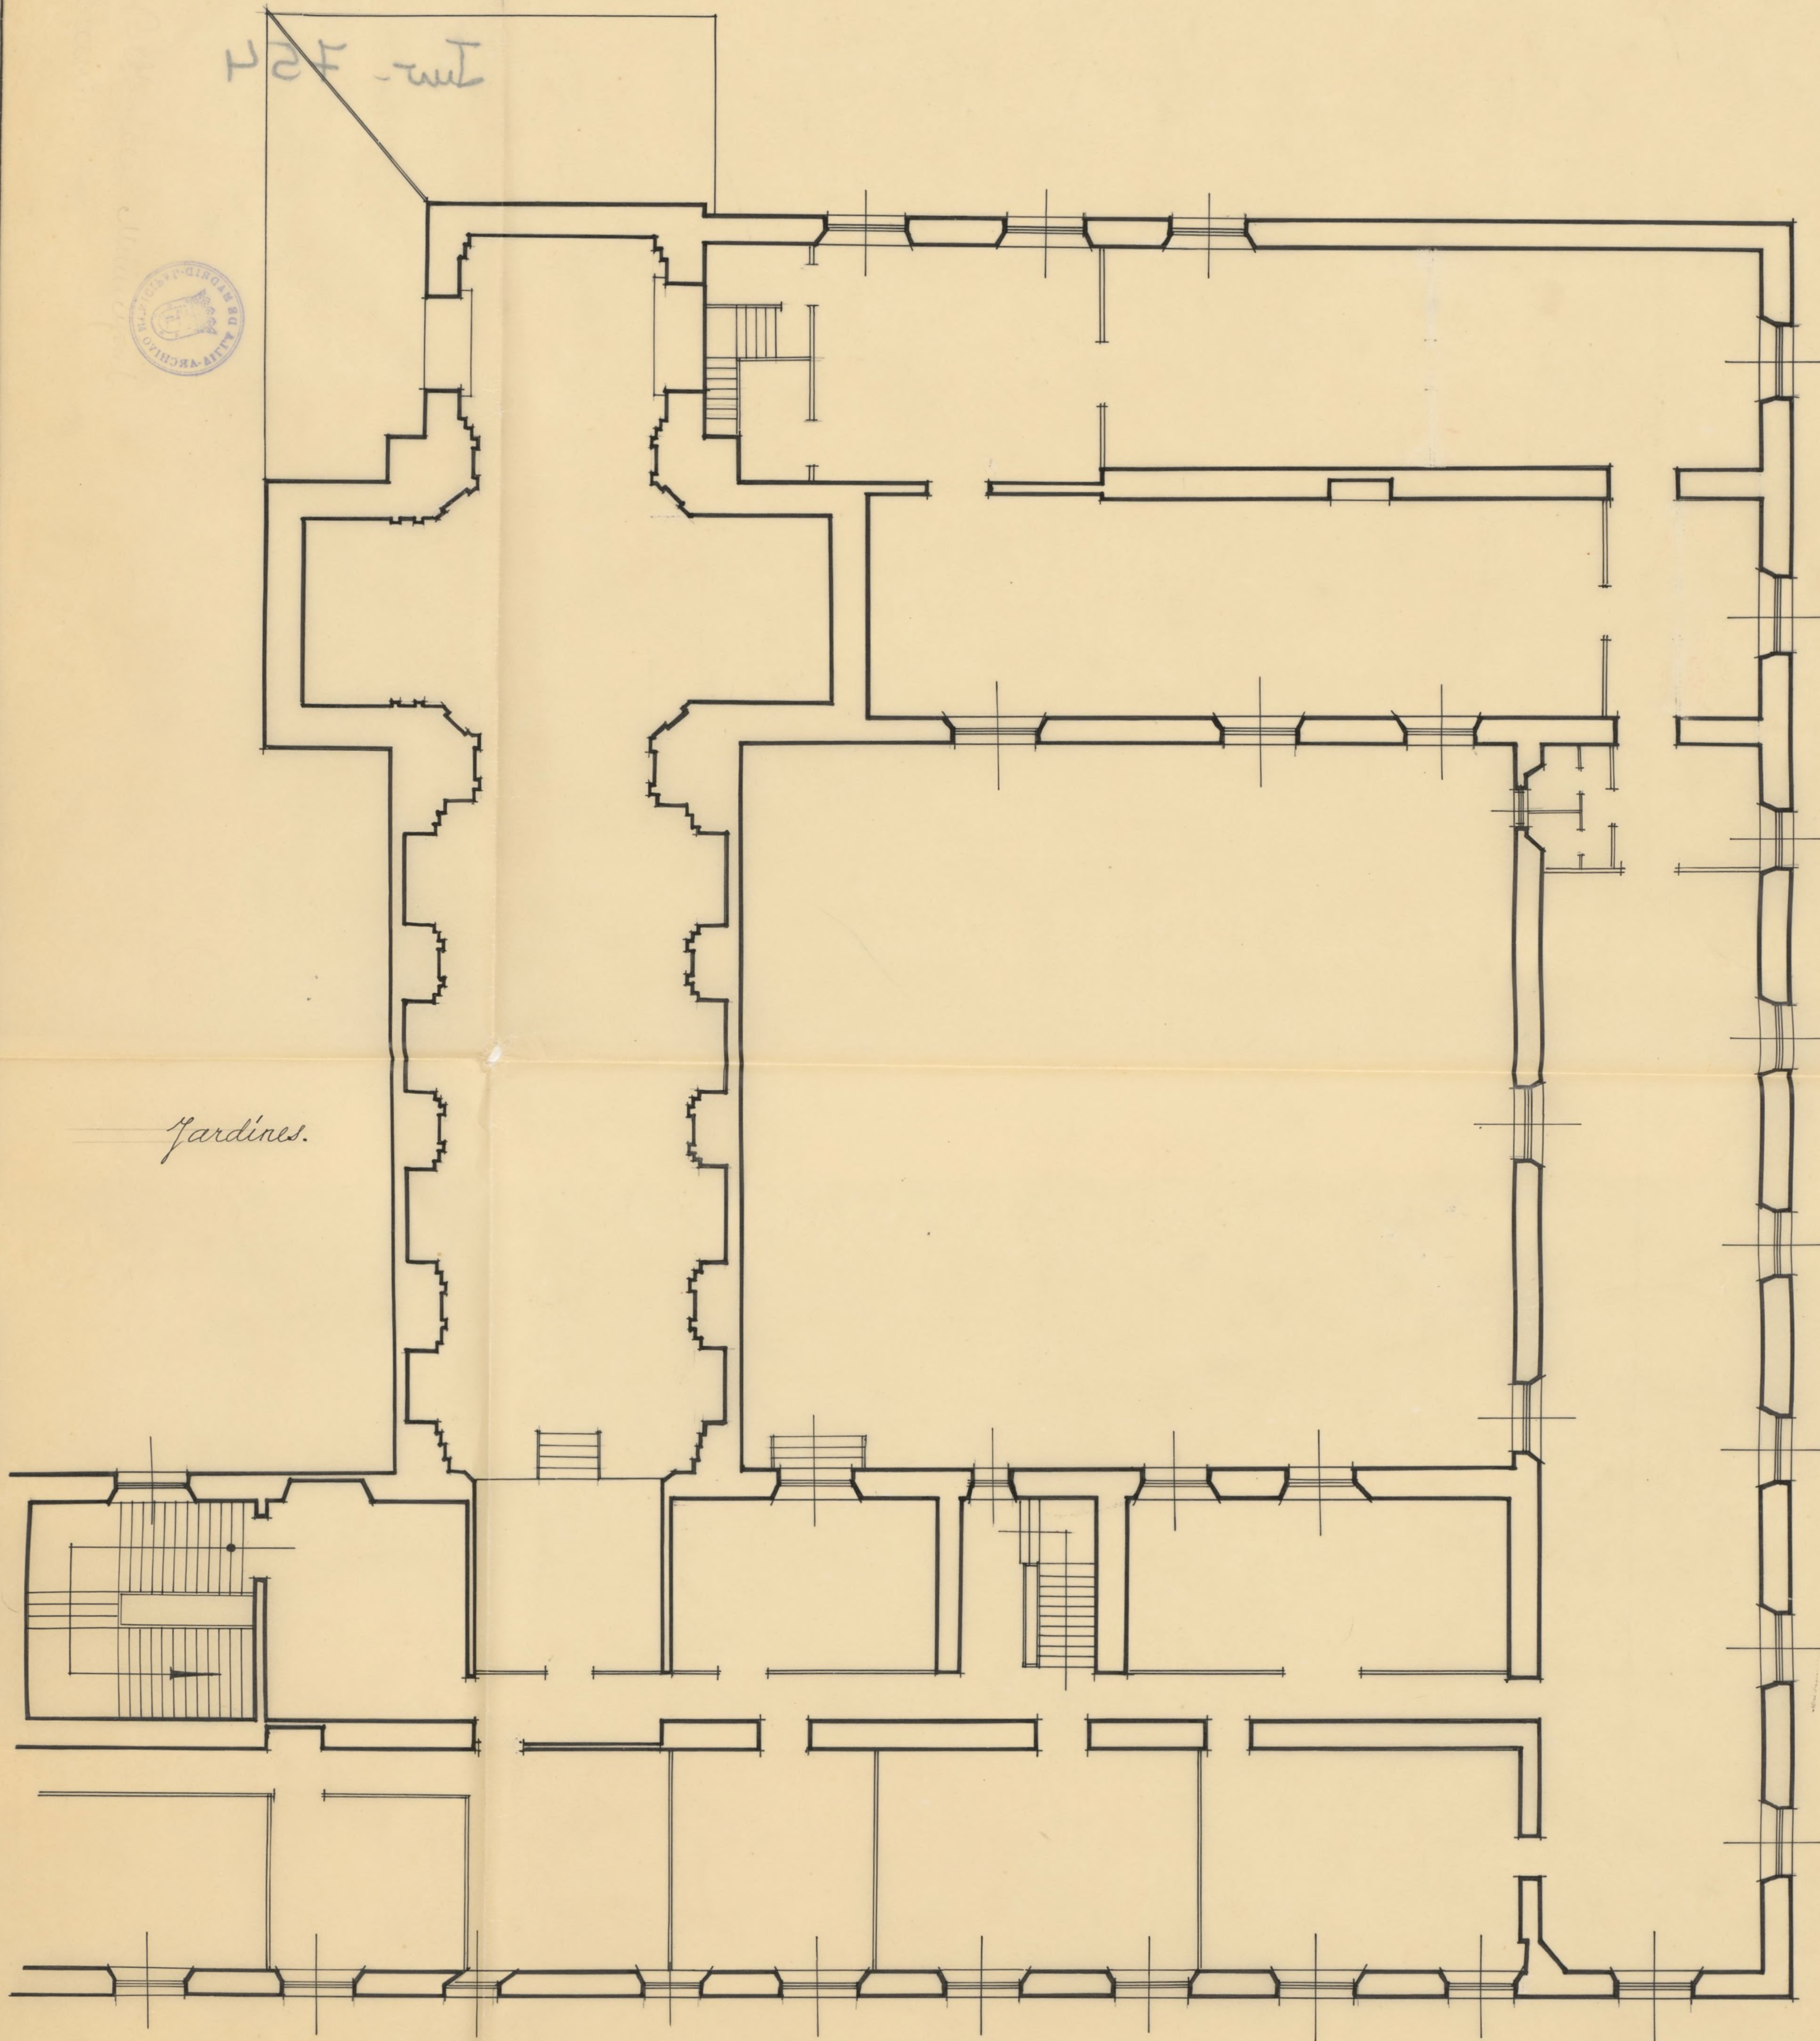

Jardines.

Calle de la Beneficencia.

Planta Principal


Calle de Fuencarral.

Planta Principal.  
escala 1:50

Madrid Enero 1910  
El Arquitecto.



# Museo y Biblioteca Municipal.

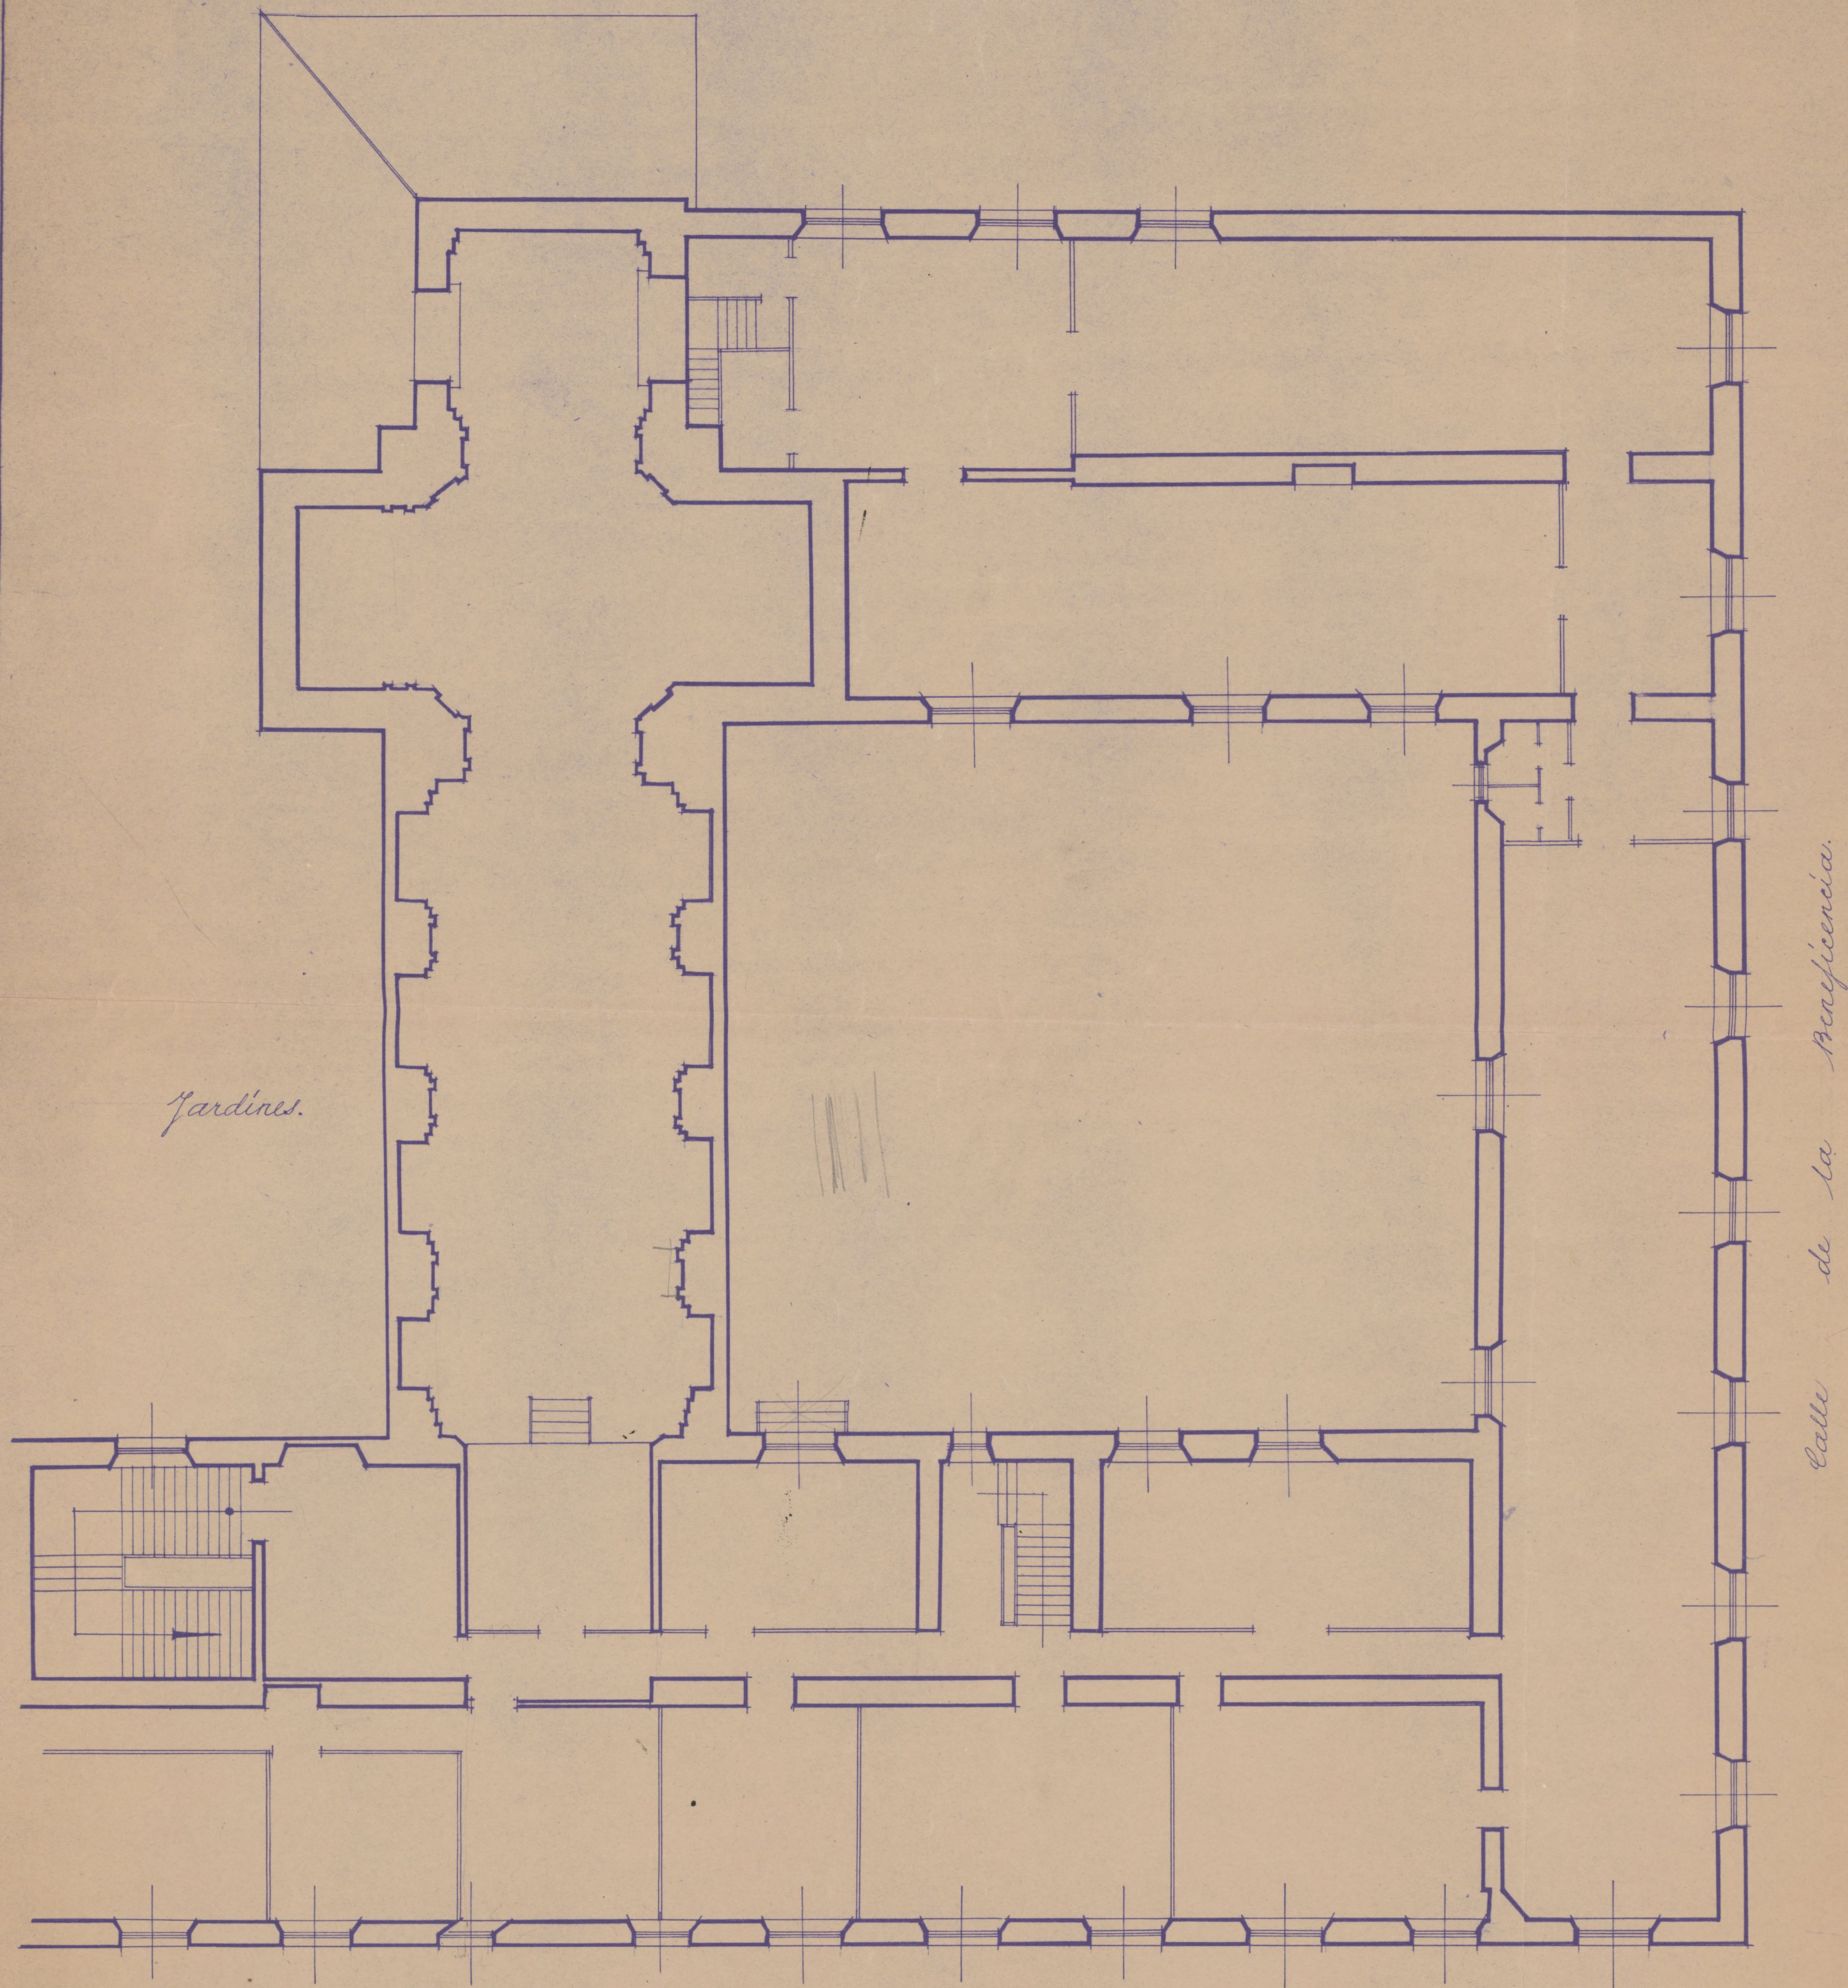

Planta principal.  
escala 1:50


Calle de Fuencarral.

Madrid Enero 1910  
El Arquitecto.



Museo y Biblioteca Municipal.

(AZ) N-SN-P8'0  
PZF. aut

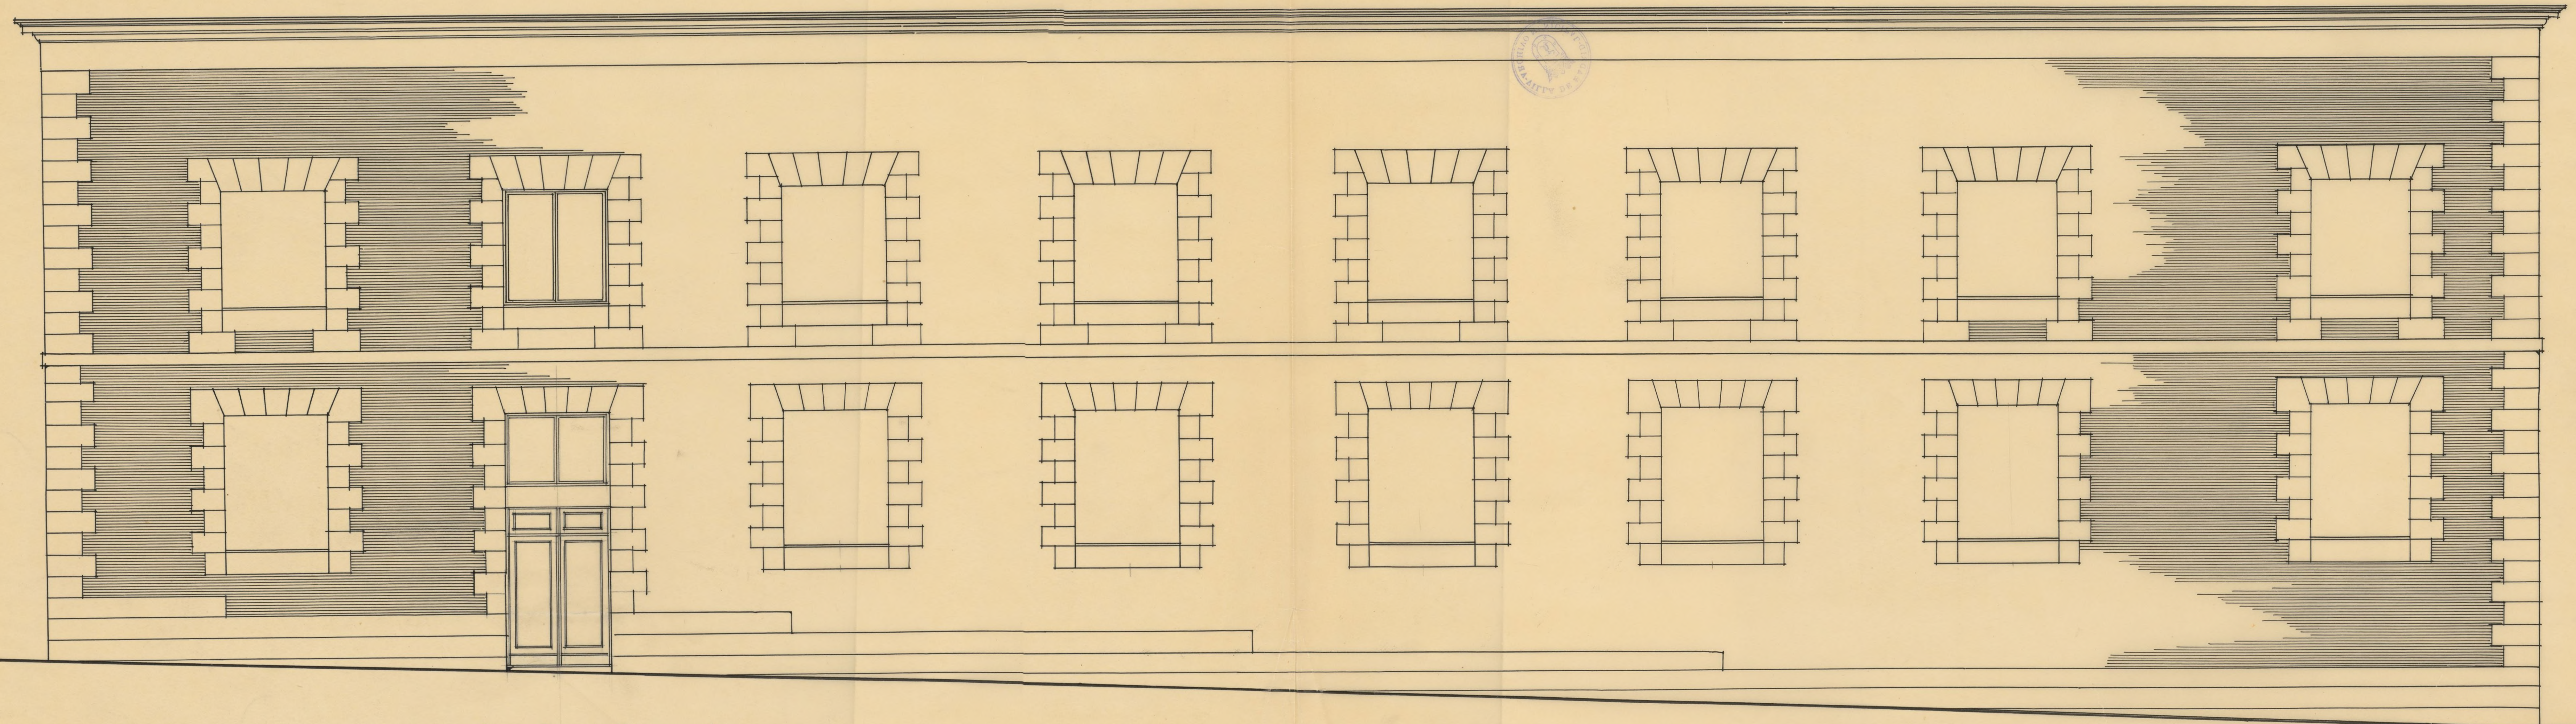


Fachada a la calle de la Beneficencia.  
escala 1:50

Madrid, Enero 1910  
El Arquitecto



*Museo y Biblioteca Municipal.*

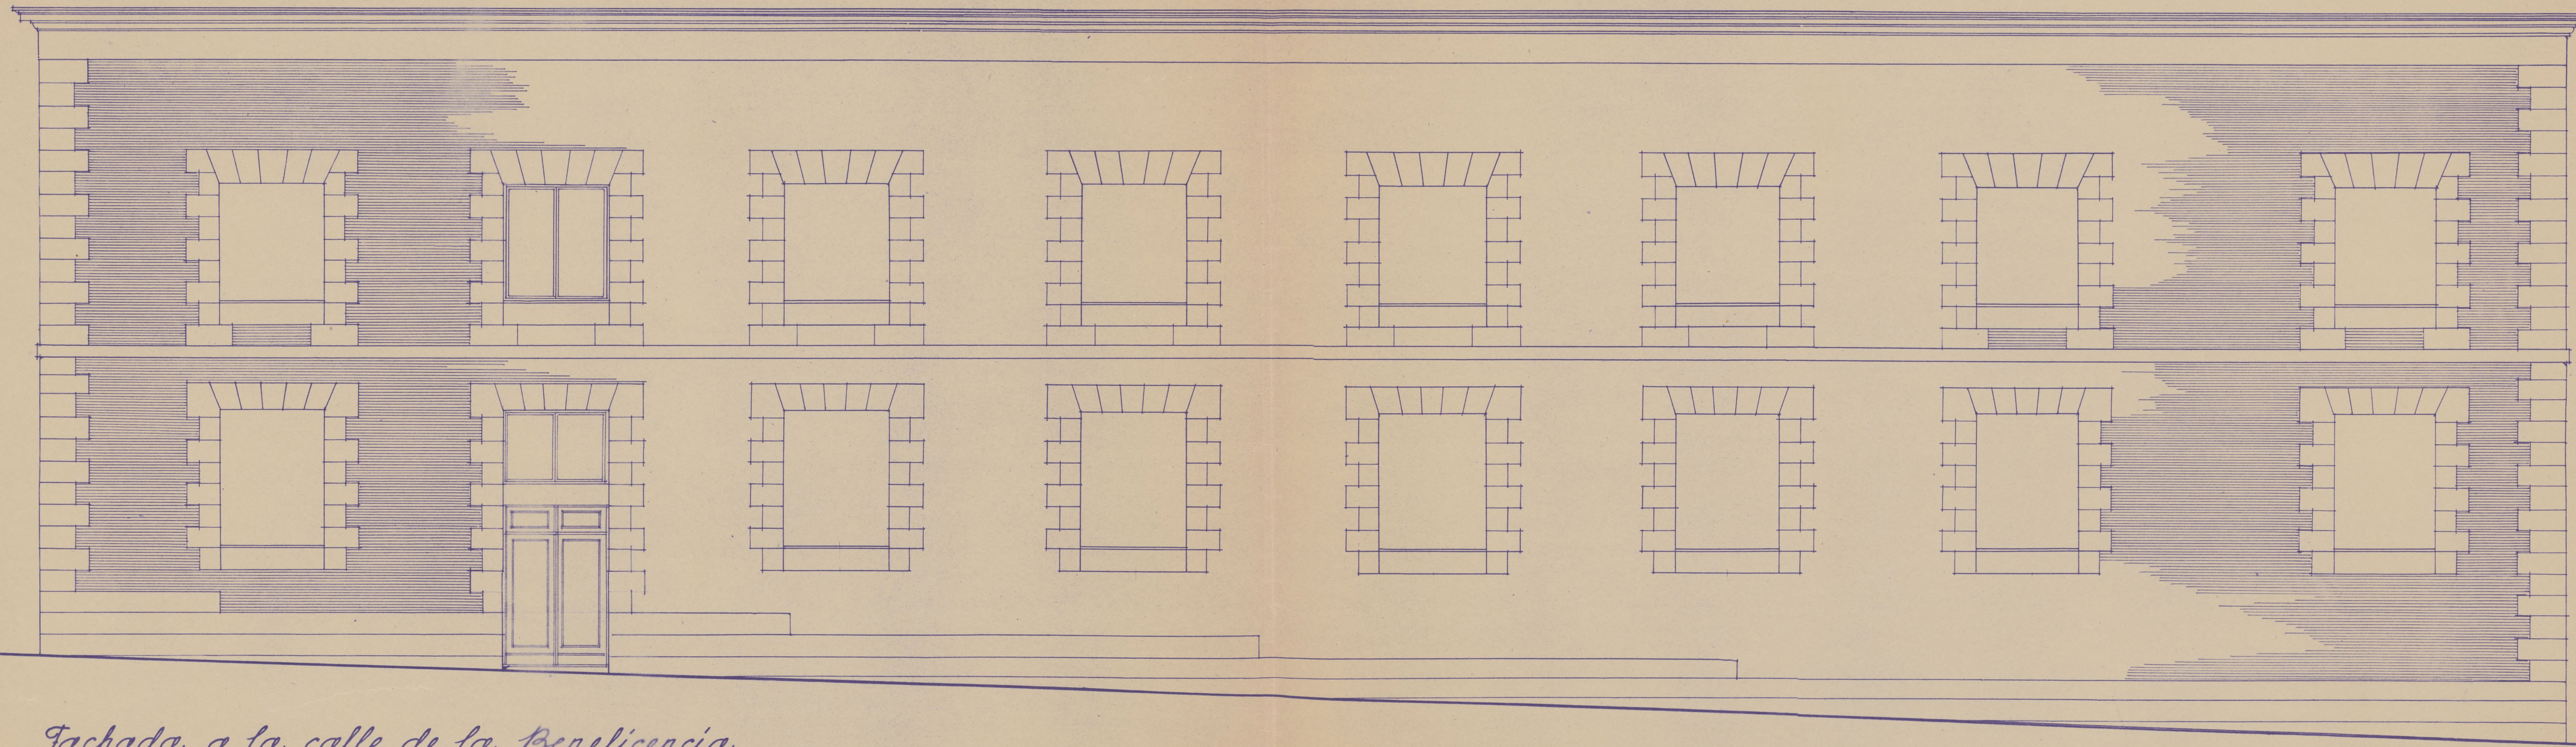


*Fachada a la calle de la Beneficencia.  
escala 1:50*

*Madrid, Enero 1920  
El Arquitecto*

Ayuntamiento de Madrid



Museo y Biblioteca Municipal.

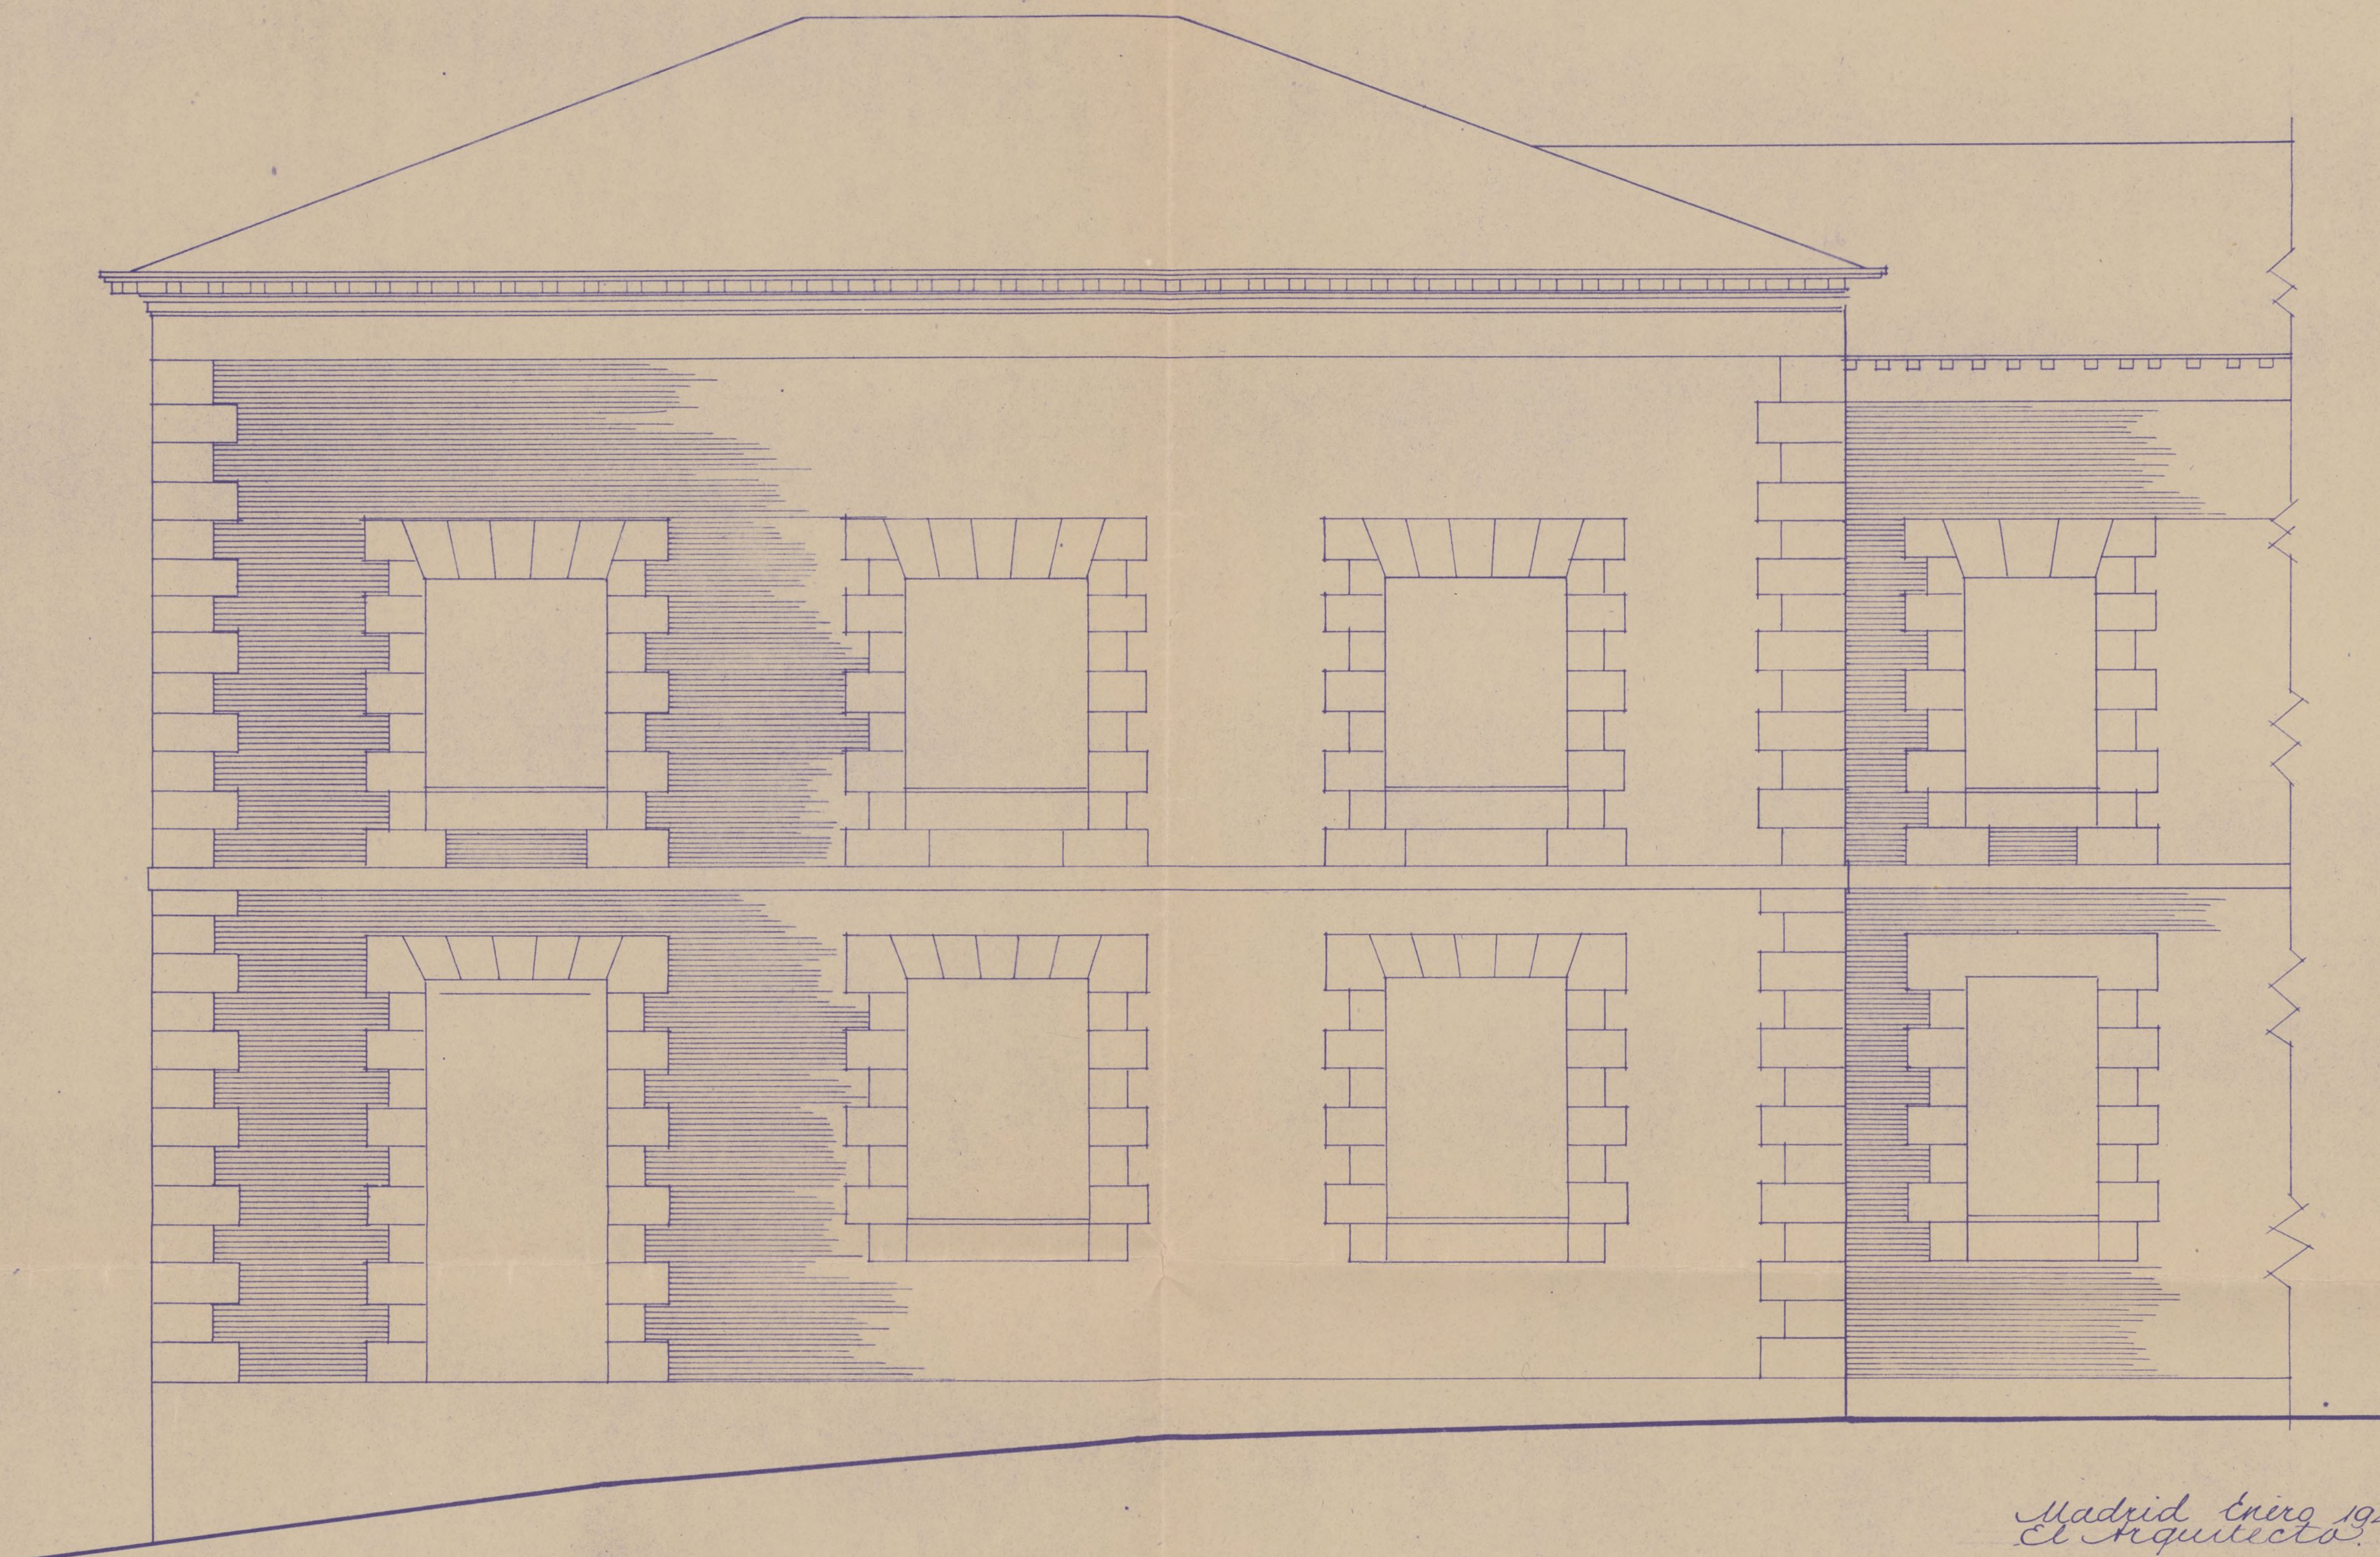

Fachada a los jardines.

Madrid enero 1940  
El Arquitecto.



Museo y Biblioteca Municipal.



Fachada a los jardines.


Madrid Enero 1940  
El Arquitecto.



Museo y Biblioteca Municipal.

(A2) N-SH-P80

NZF. mI






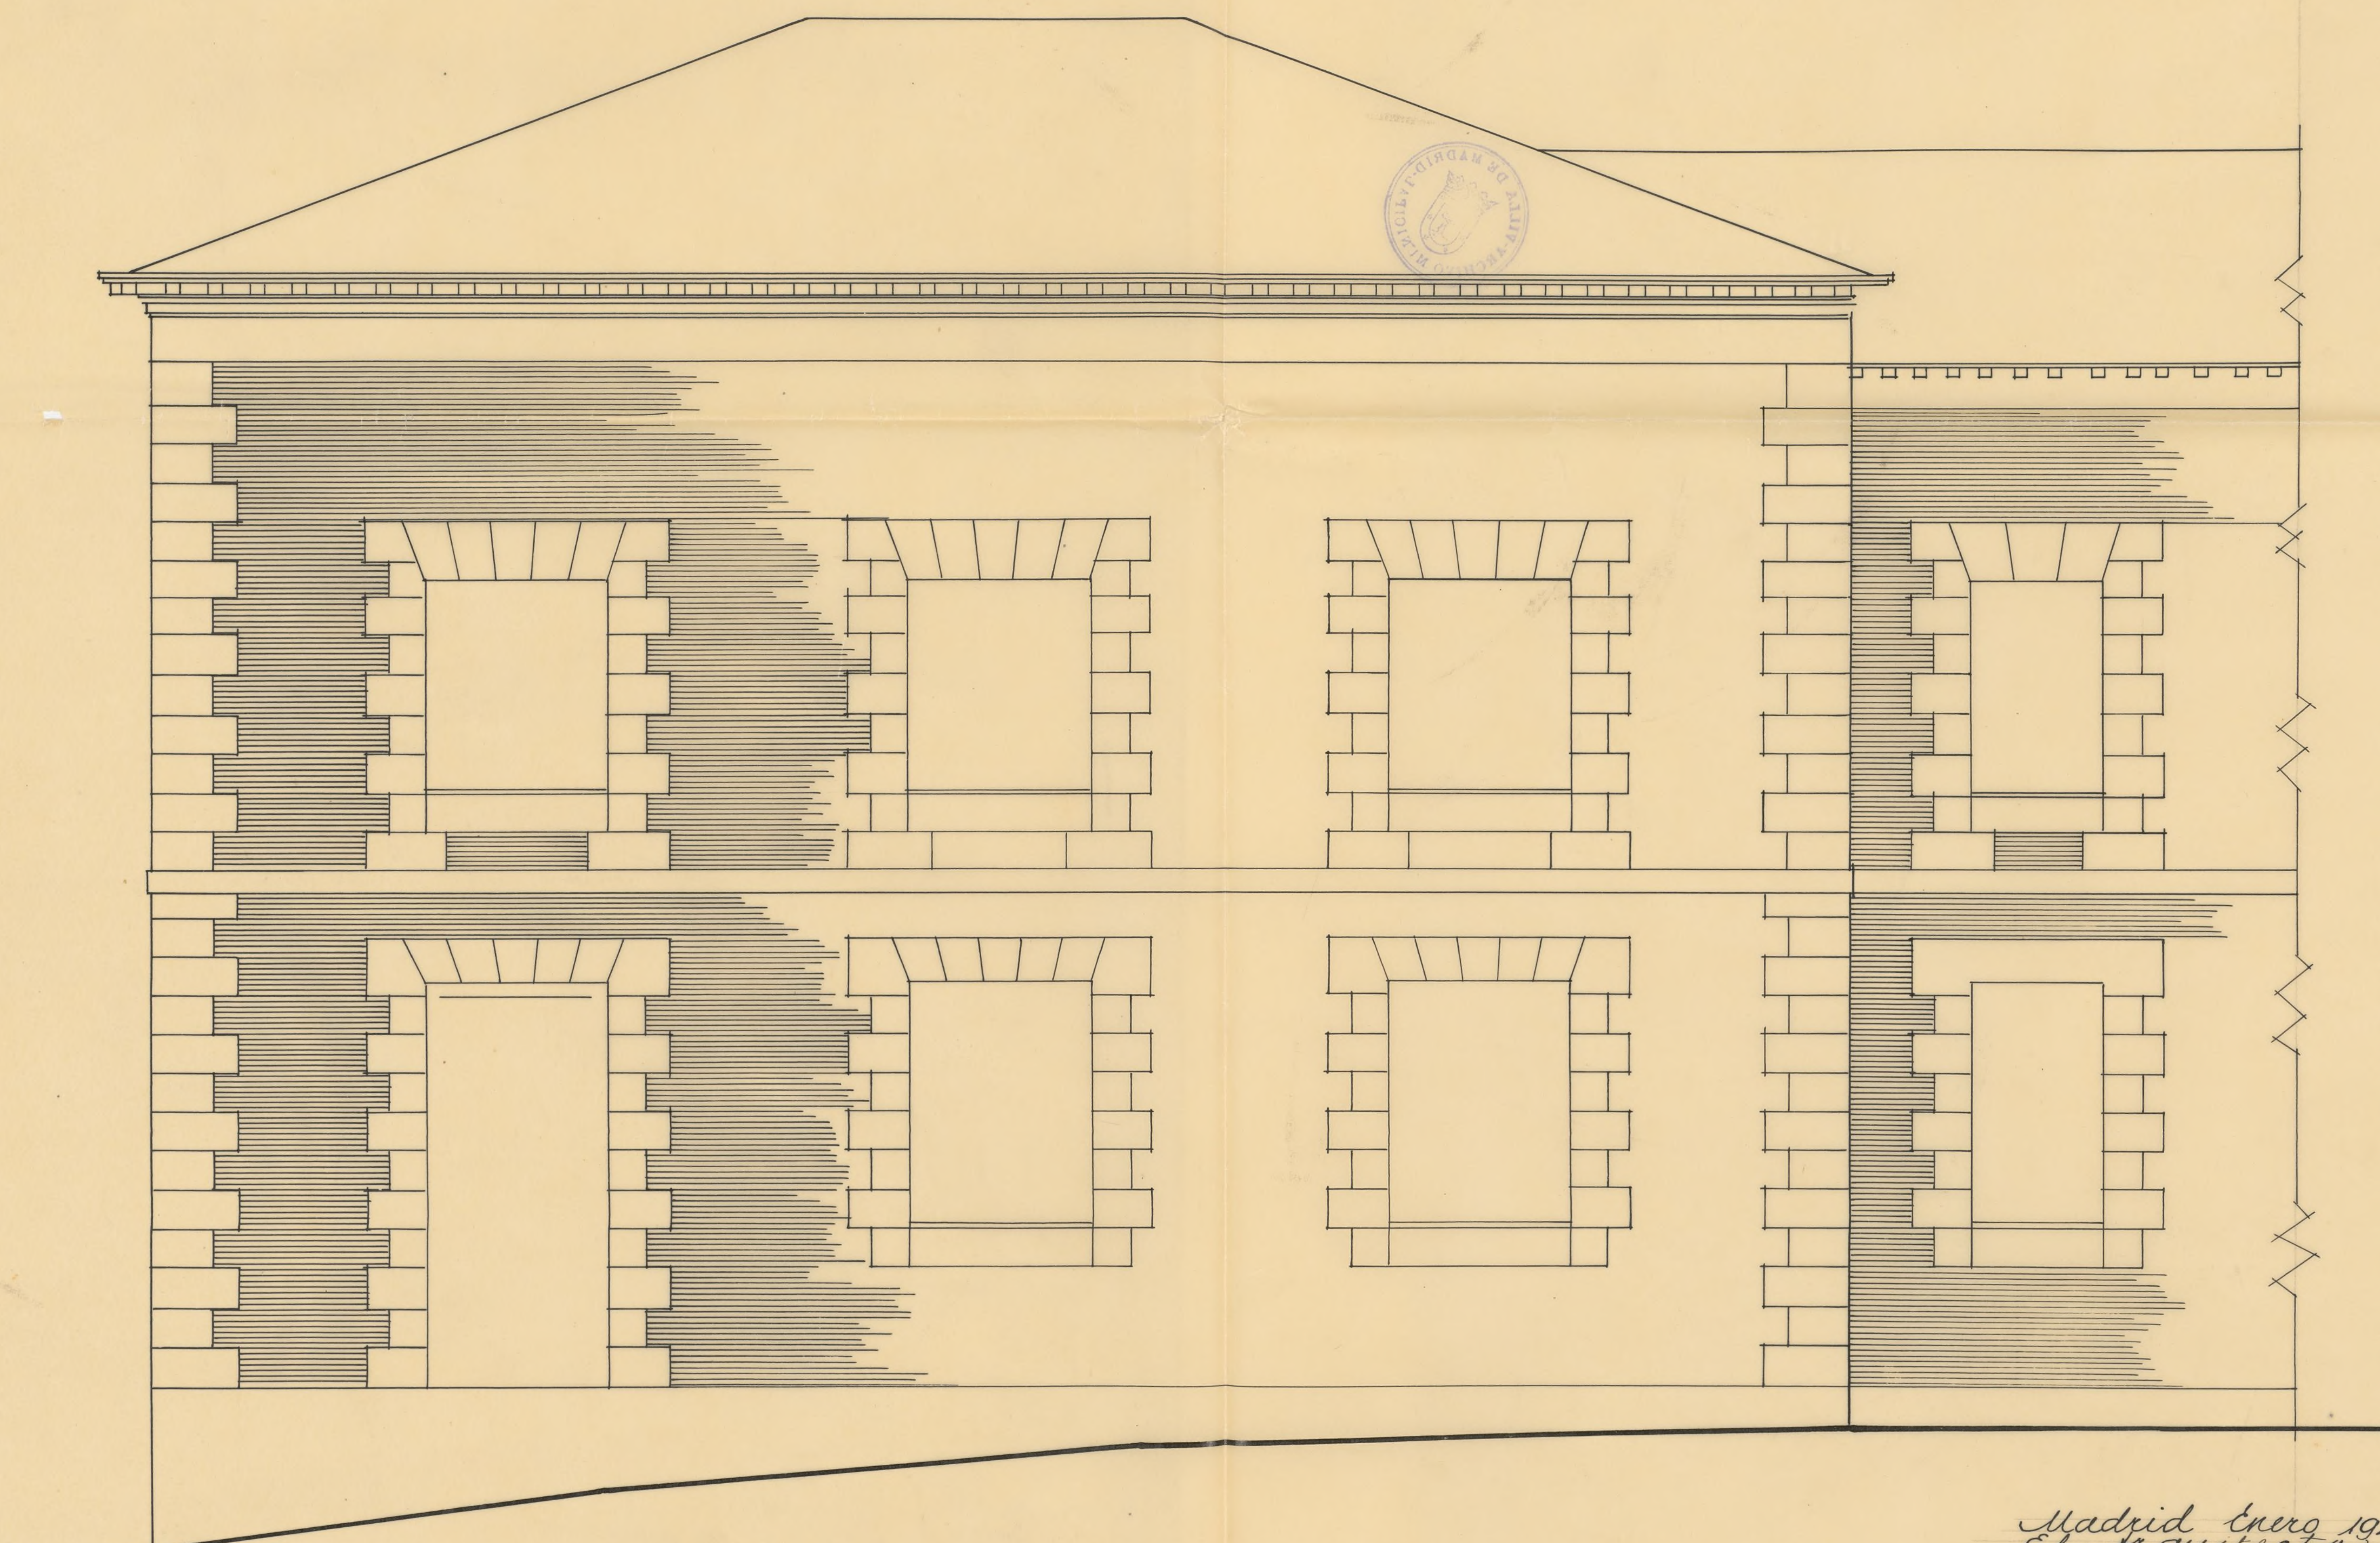


Fachada a los jardines.


Madrid Enero 1940  
El Arquitecto.



Edificio del Hospicio  
Proyecto de pisos y cubiertas de  
hormigón armado  
*Detalles.*

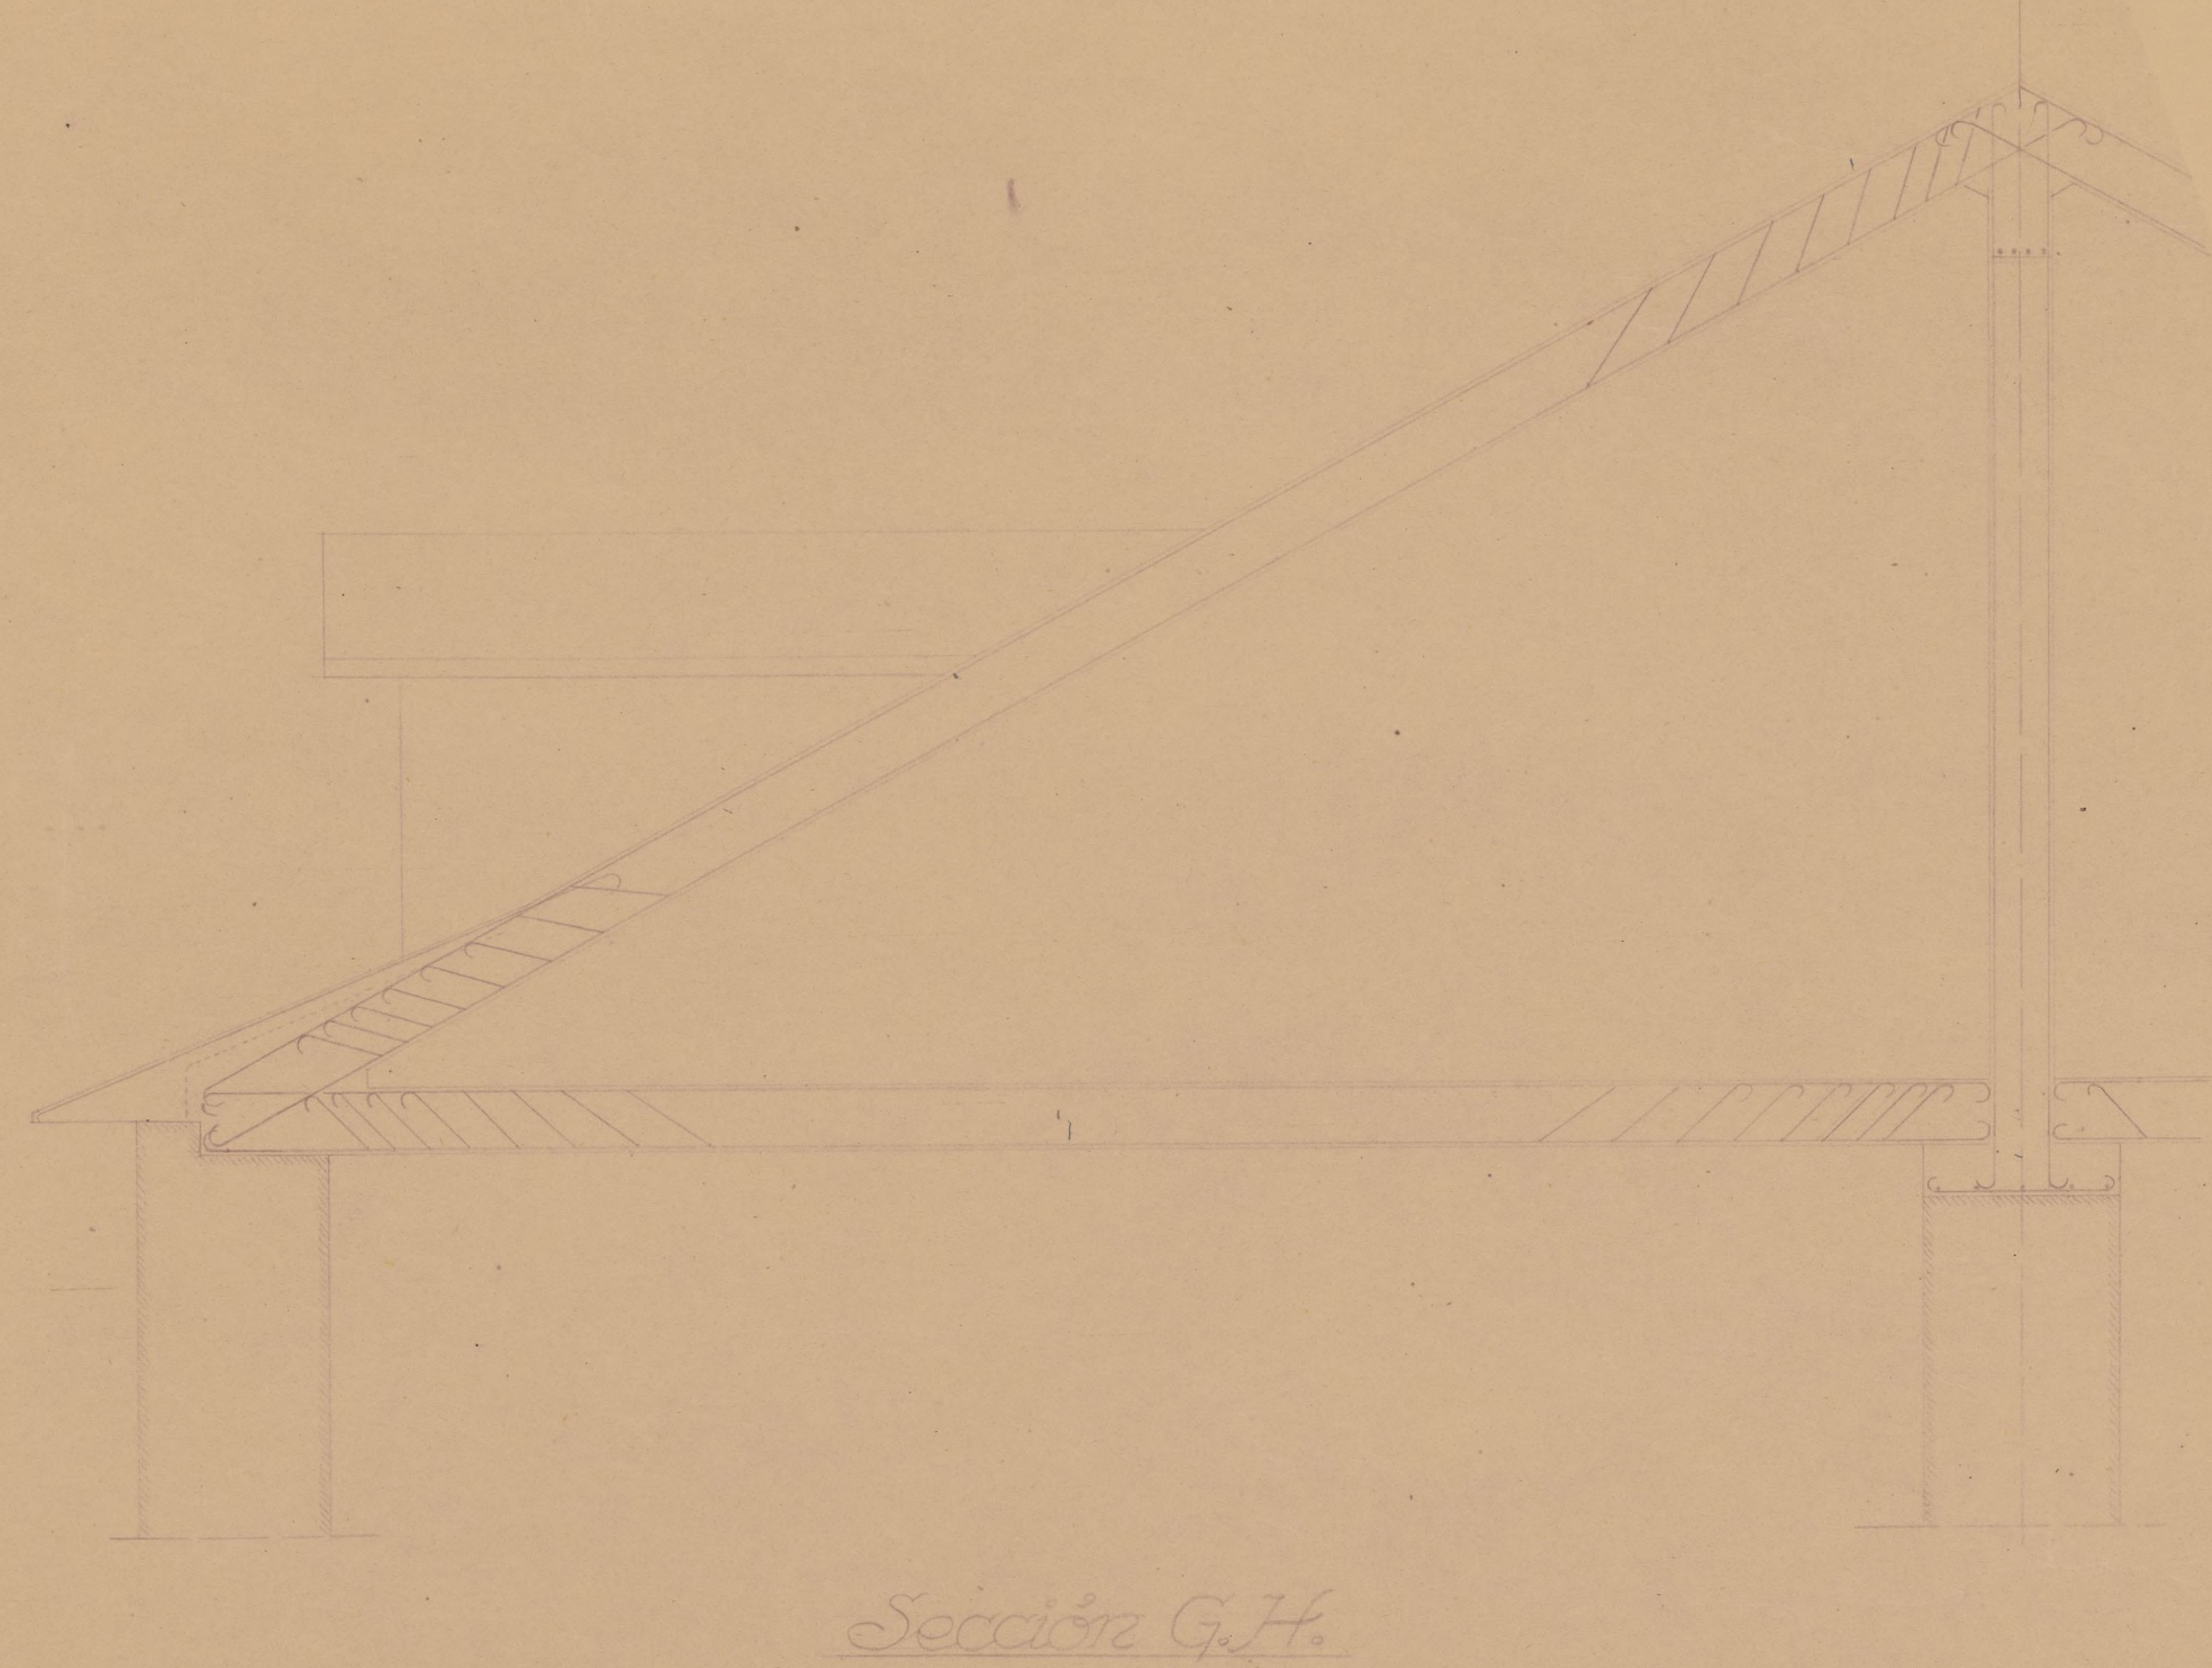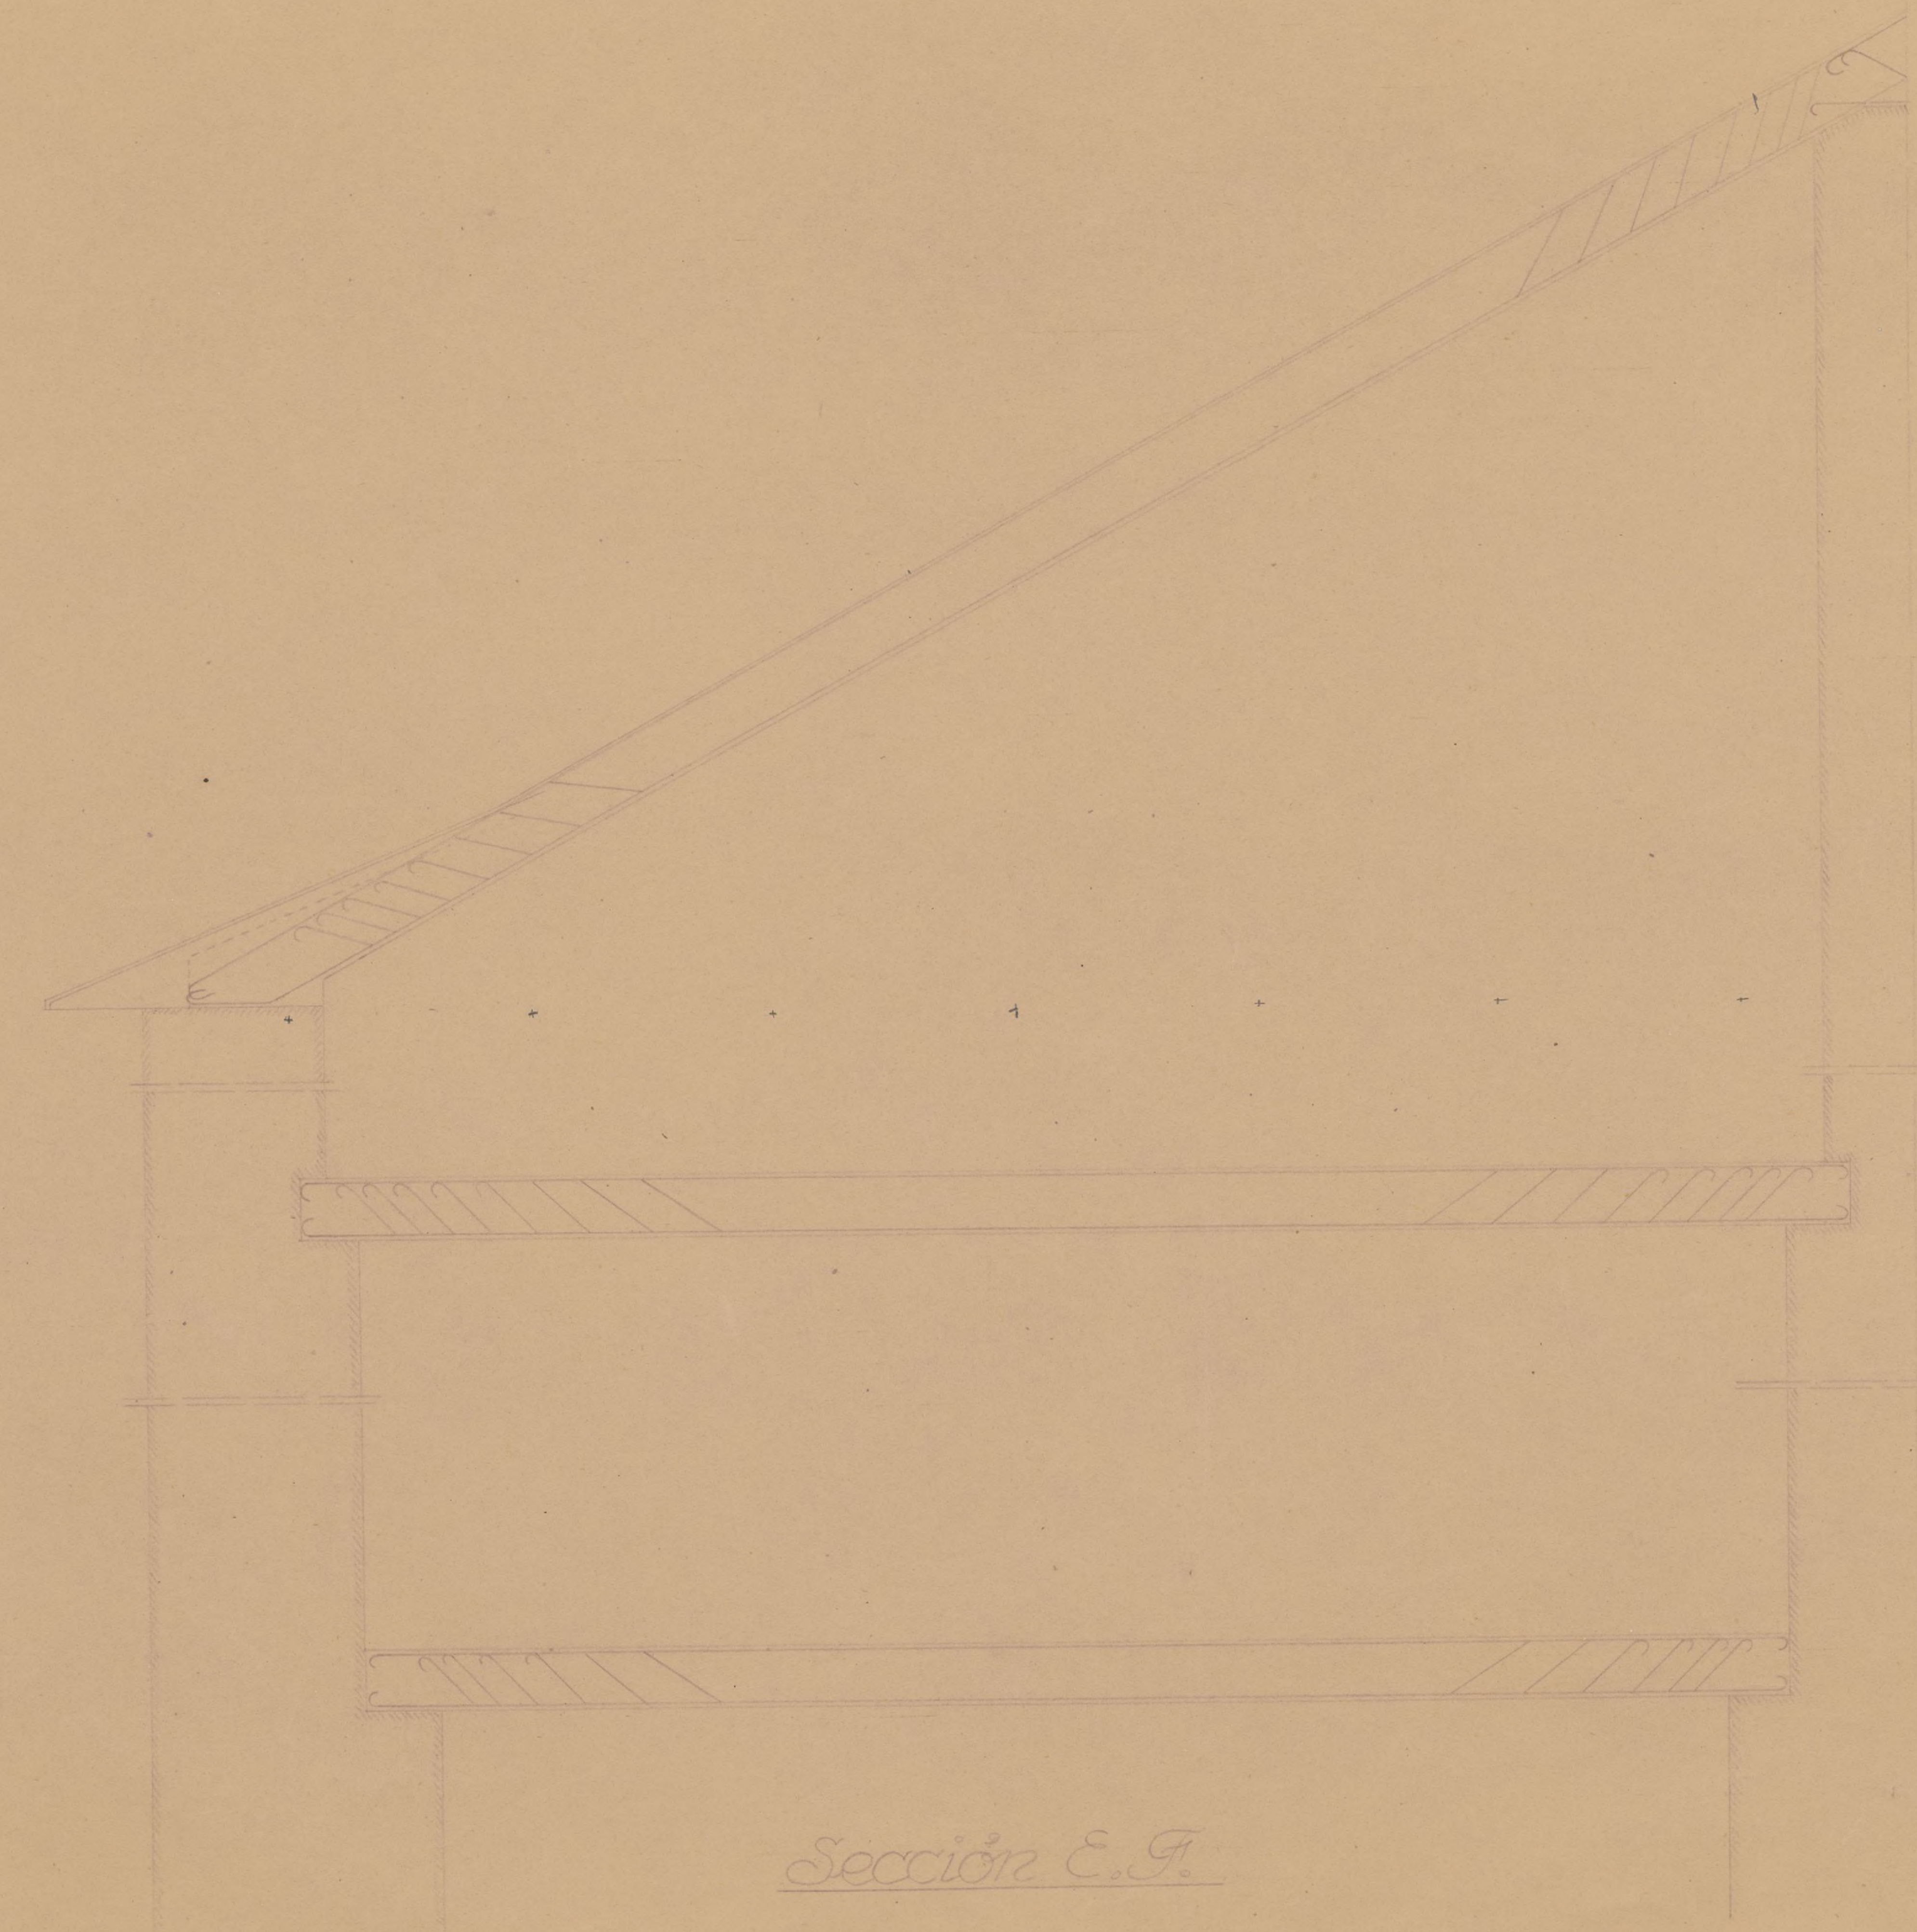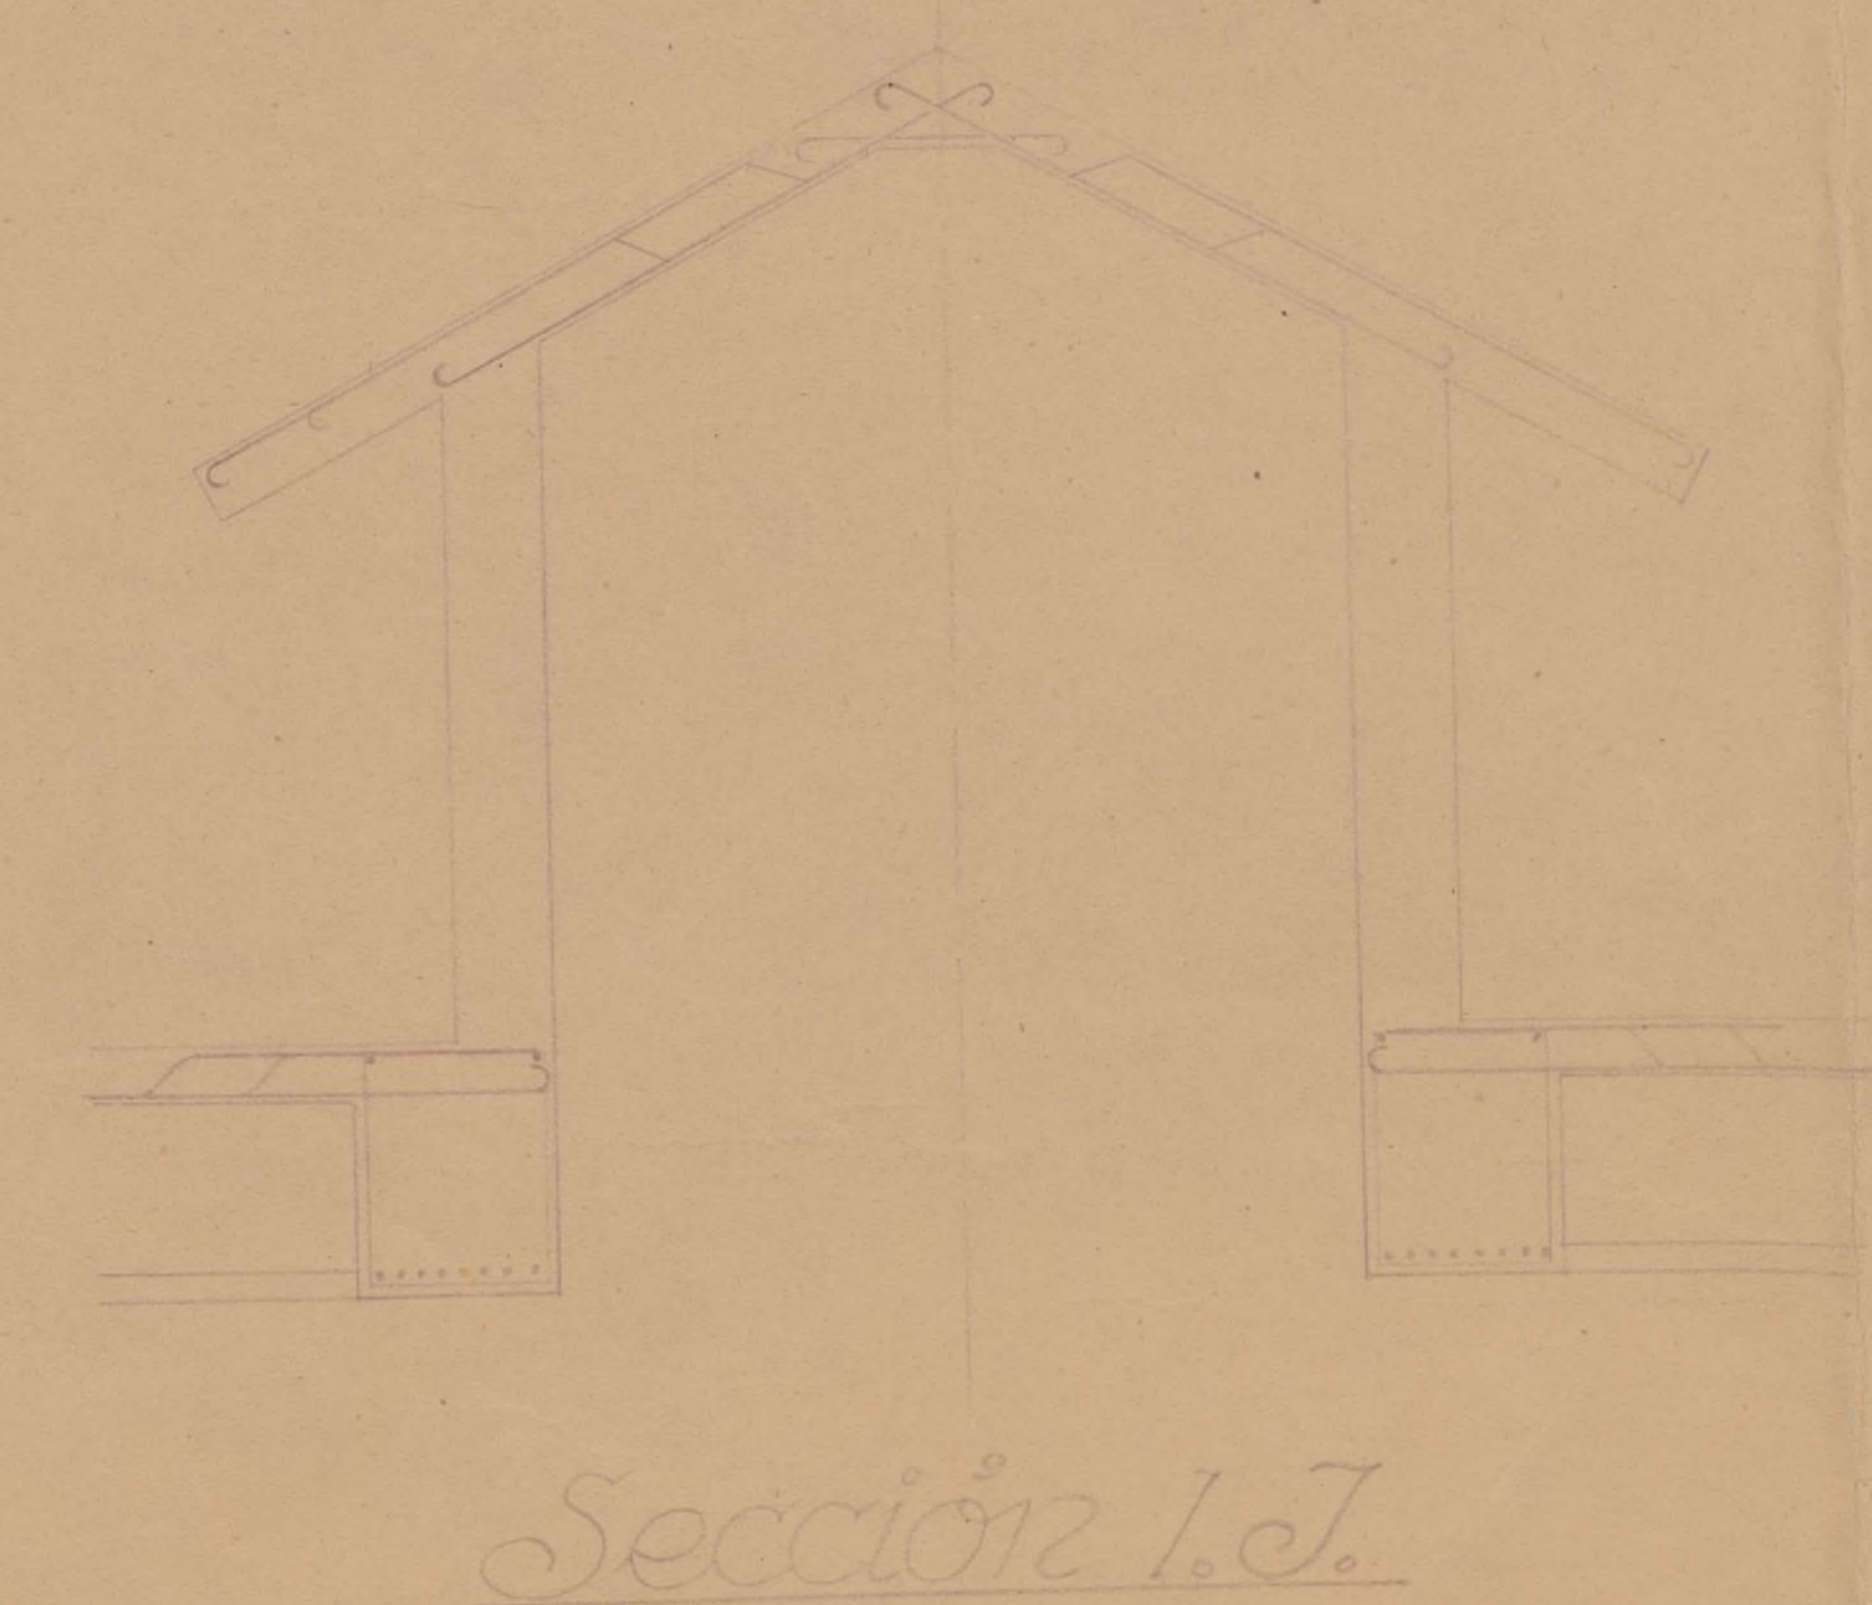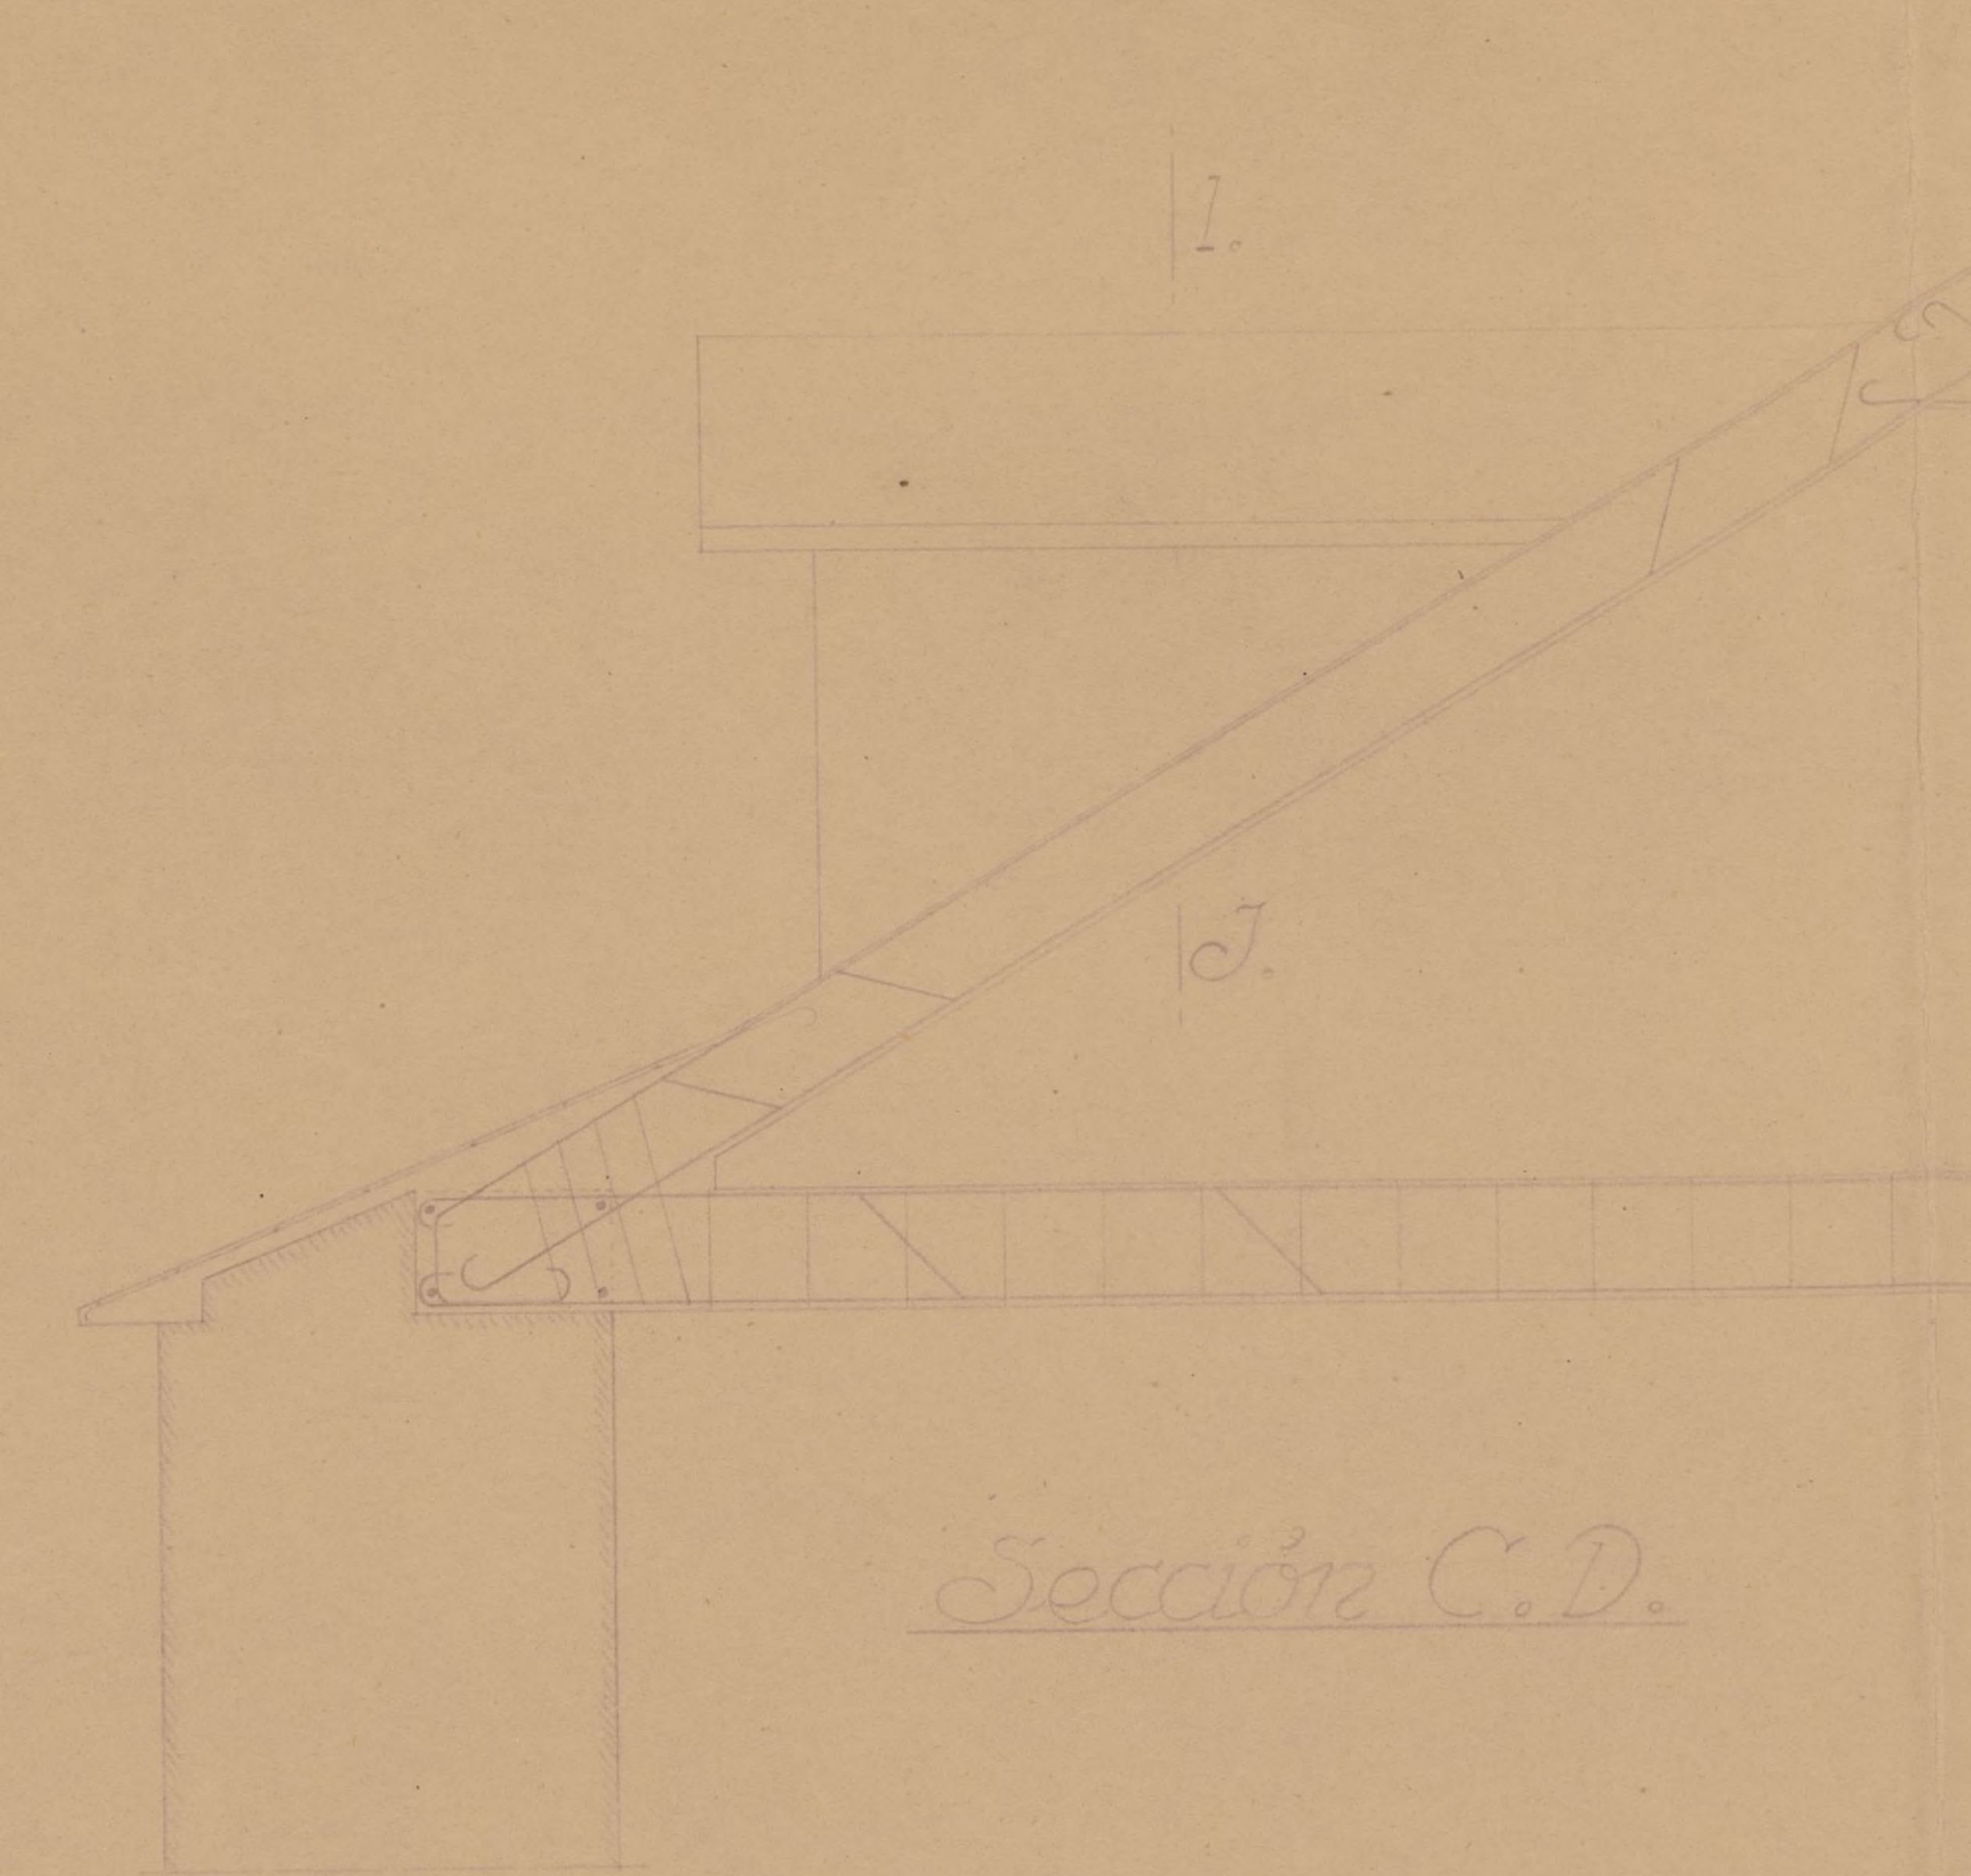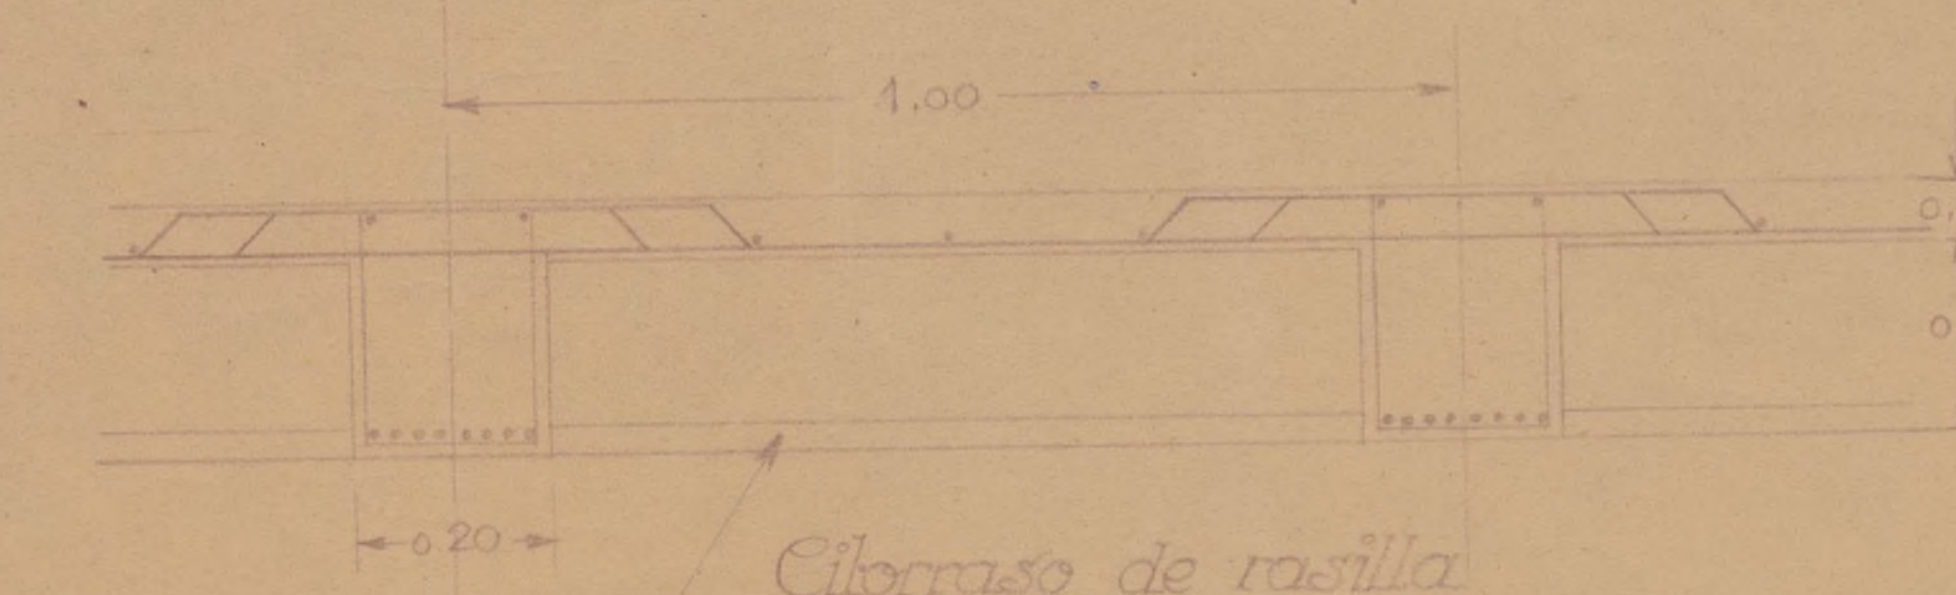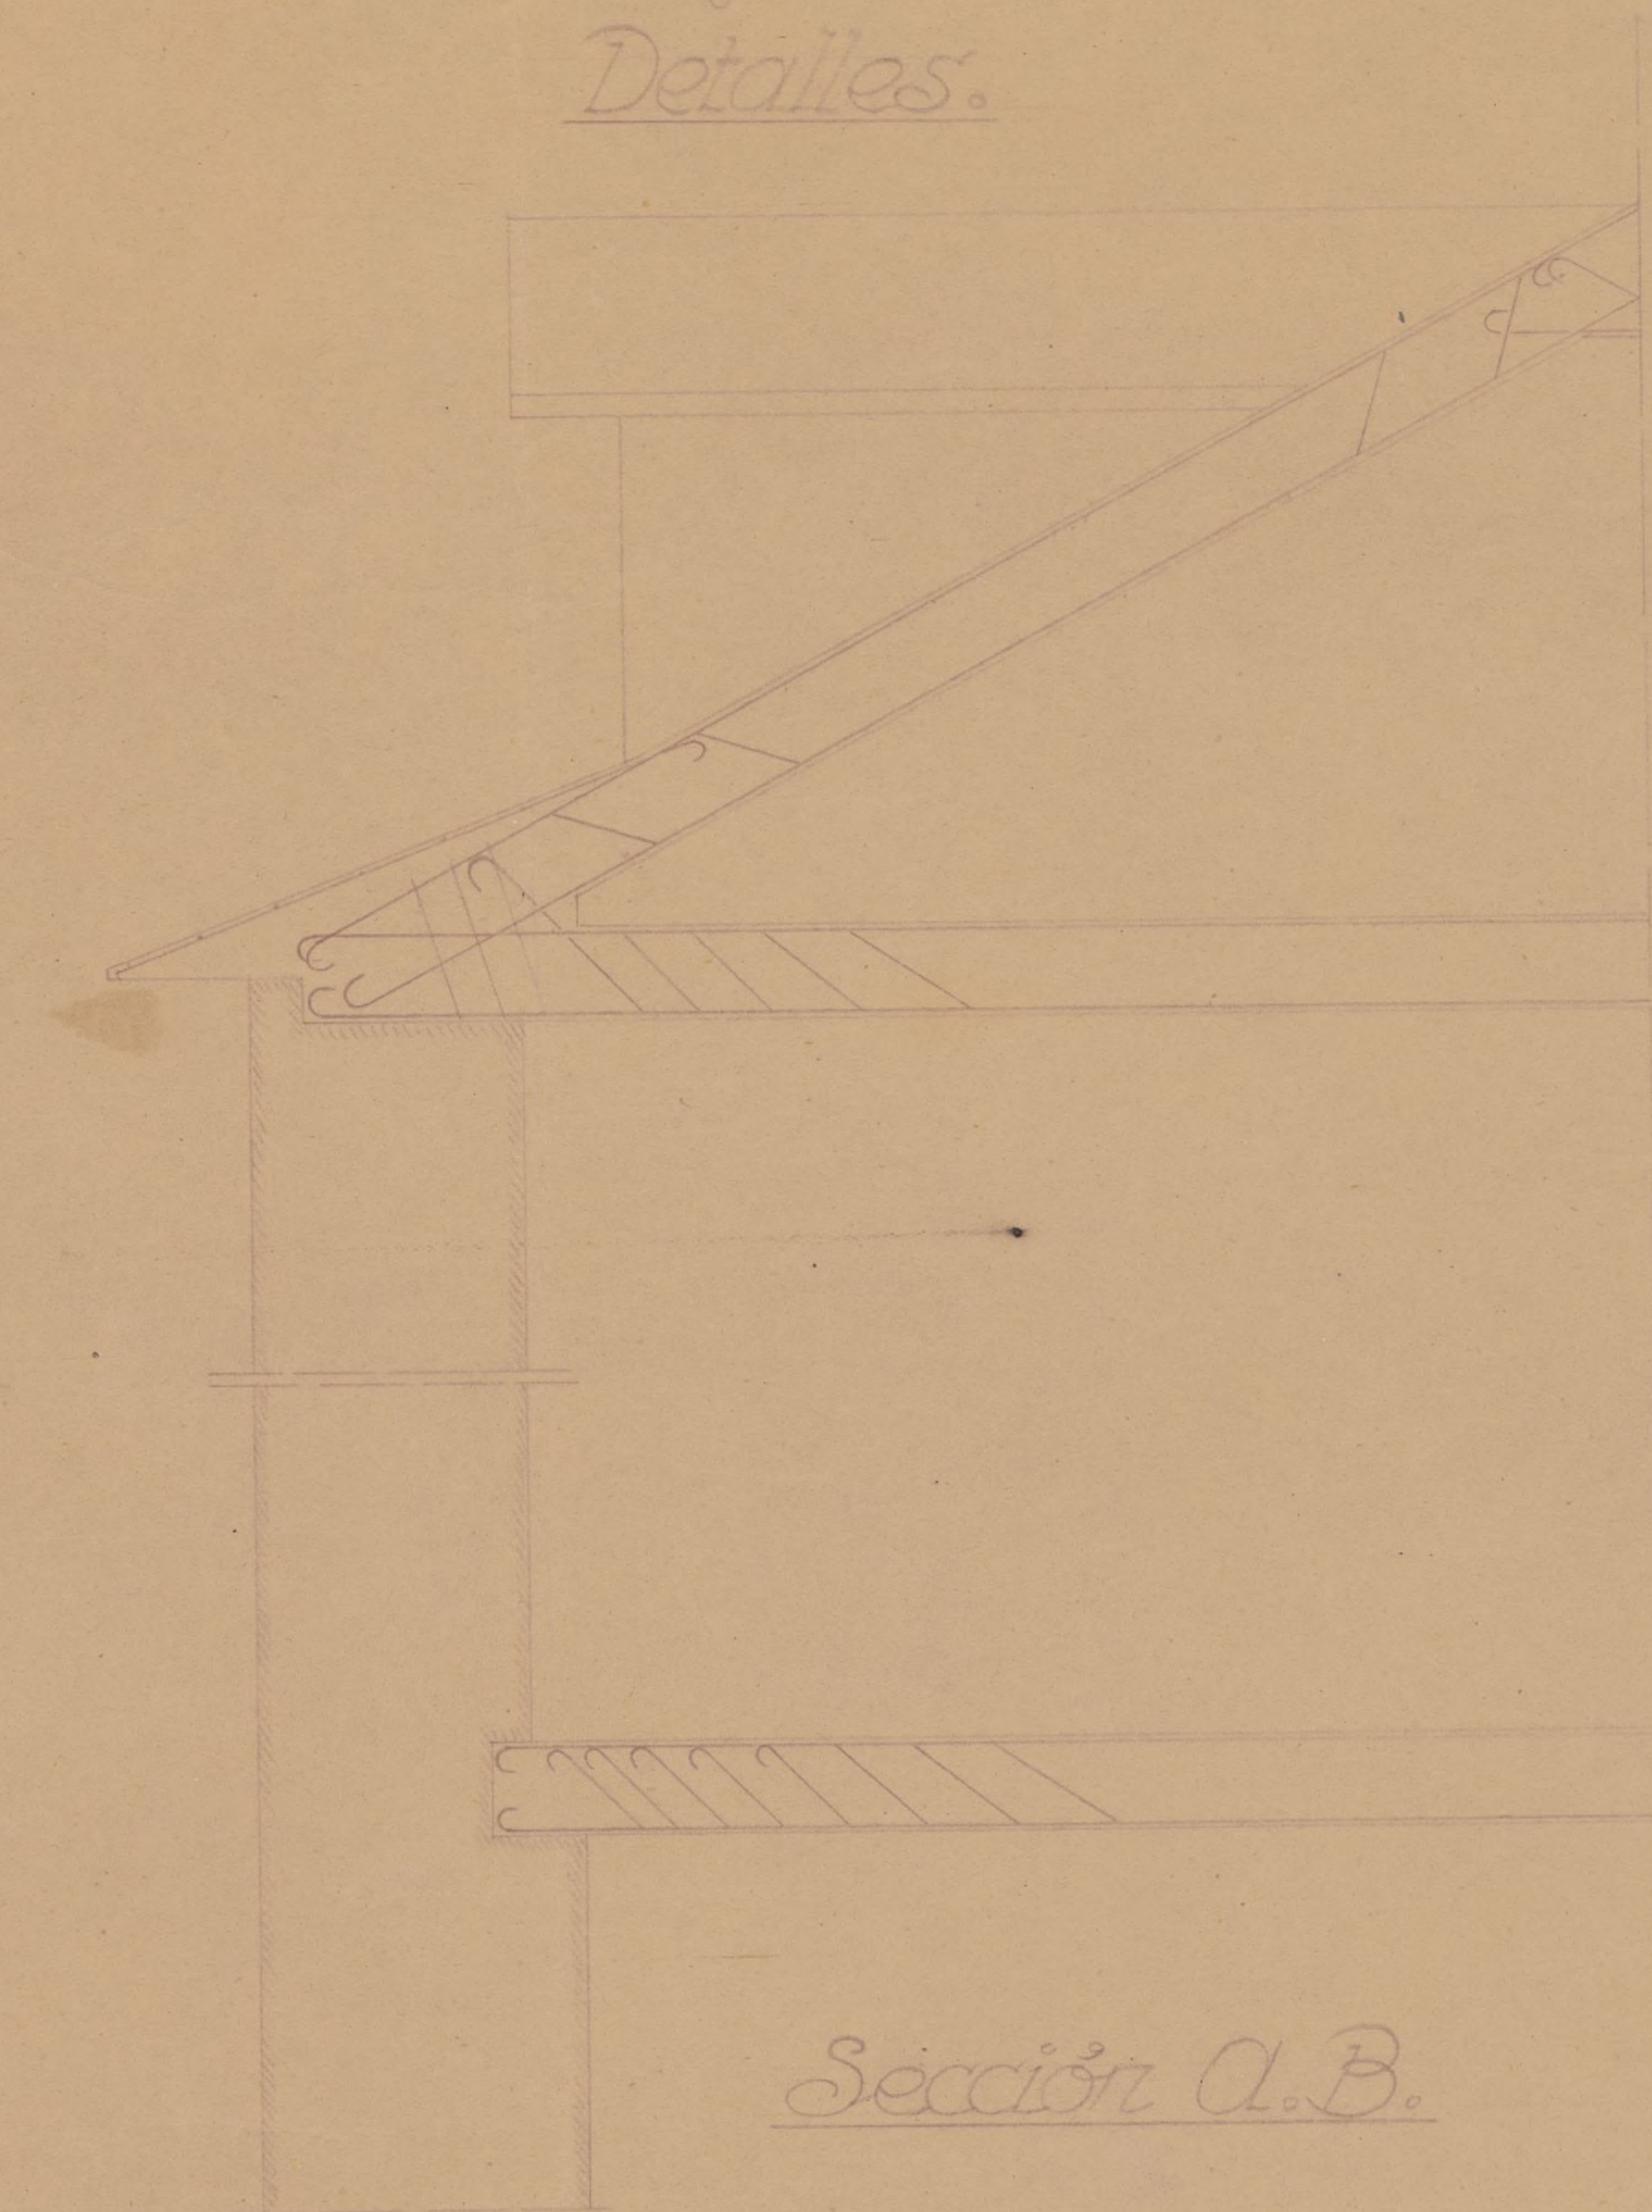



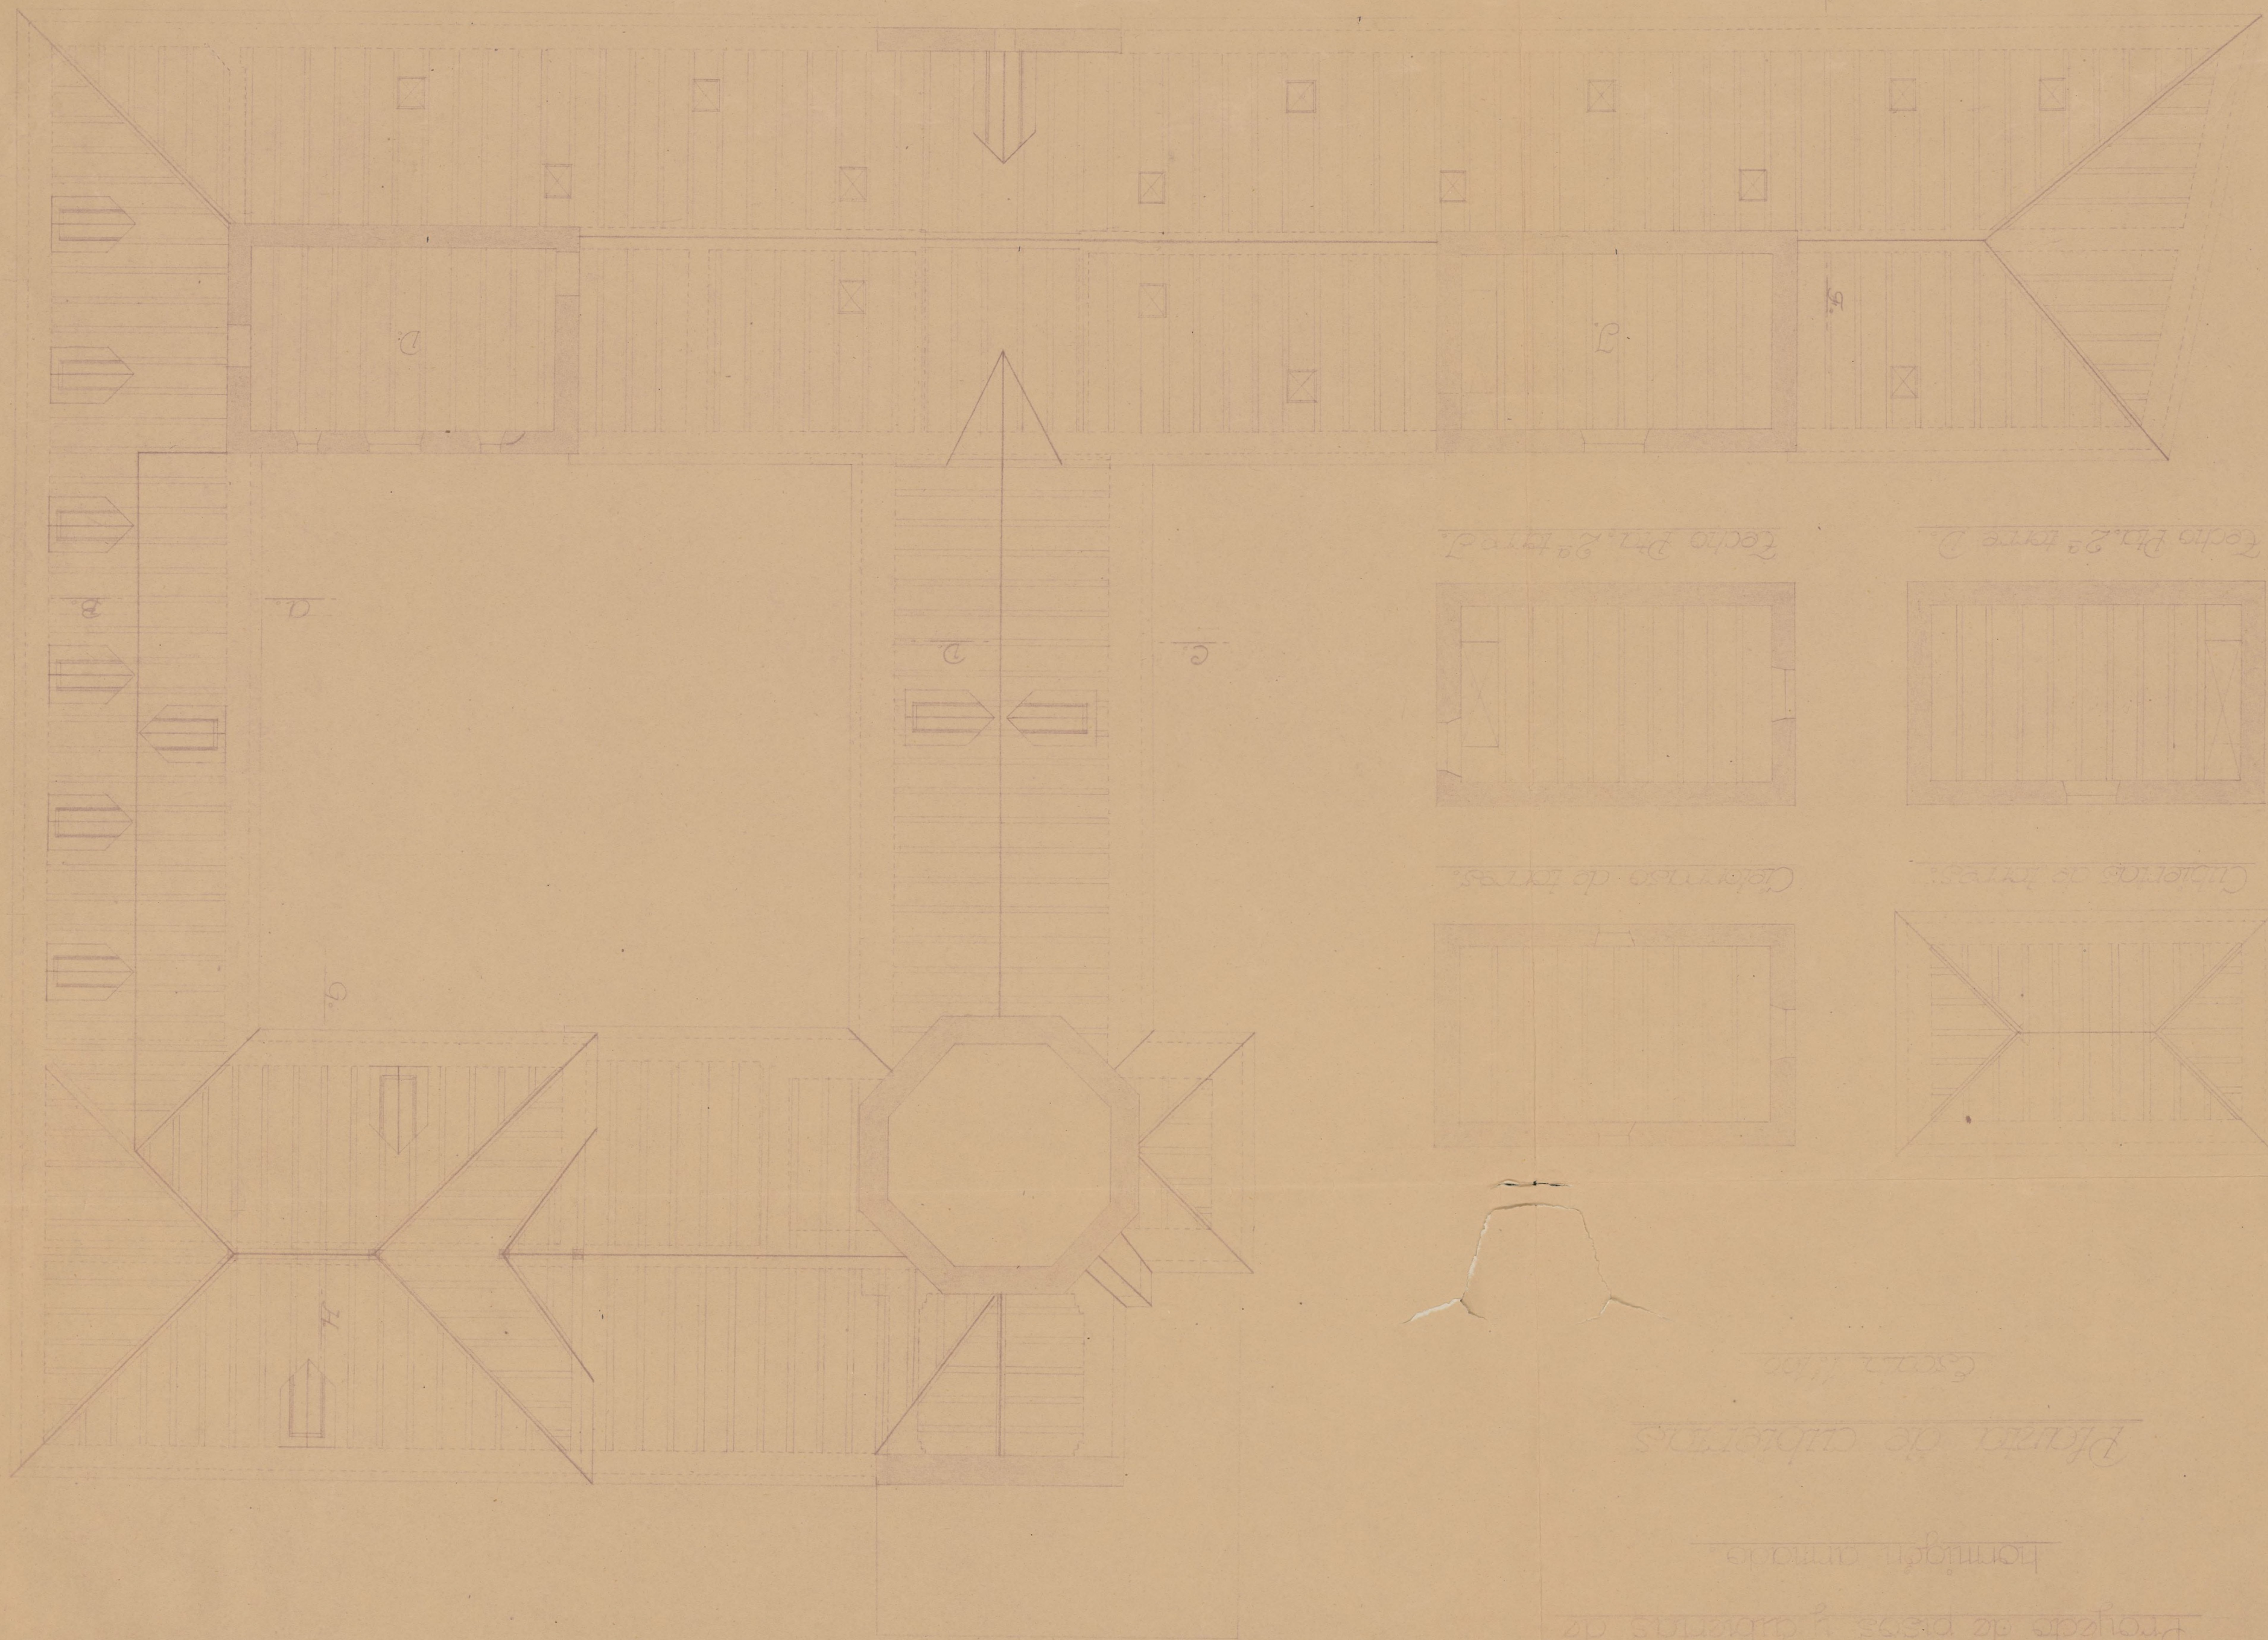

Edificio del Hospital  
 Proyecto de pisos y cubiertas de  
 homogeneo armado  
 Planta de cubiertas  
 Escala 1/100