

7 julio 1922



70-185-63
INV. 771-II

Dr. Alcalde Constitucional de
Canillas

El que suscribe Tomas Per
Loper vecino de Madrid calle de Eu
dercos n^o 19 pral, tiene el honor de
exponerle que deseando construir
una pequeña vivienda en las parce
las de su propiedad el calle del Mergue
de Urquijo n^o 7.

Suplico se digna dar la oportu
tuna licencia a cuyo fin acompaño
el proyecto por duplicado y la memo
ria explicativa del mismo

Dios guarde a V. m. e.
Madrid 6 Julio 1922

Tomas Perer Loper

A. SERRA S

TERMINO MUNICIPAL DE CANILLAS

PROVINCIA DE MADRID

PARTIDO DE ALCALÁ DE HENARES

Año 1922

Construcciones

EXPEDIENTE

instruido por el Ayuntamiento de Canillas
a instancia de Don Tomas Perez Lopez, un so-
licitud de que se le conceda licencia para cons-
truir una casa de planta baja y principal en
un solar de su propiedad, sita en la Ca-
lle del Monje de Urquijo termino mu-
nicipal de esta Villa.



AYUNTAMIENTO DE MADRID

TERMINO DE ALCALDIA DE ENHARES

PARTE DE ALCALDIA DE ENHARES


Comisionado

1901


EXPEDIENTE




Proyecto de una casita propiedad de Don Tomás Pérez López
sitá en la Cindas Lineal, calle del Dbarques de Urquijo numero nueve.

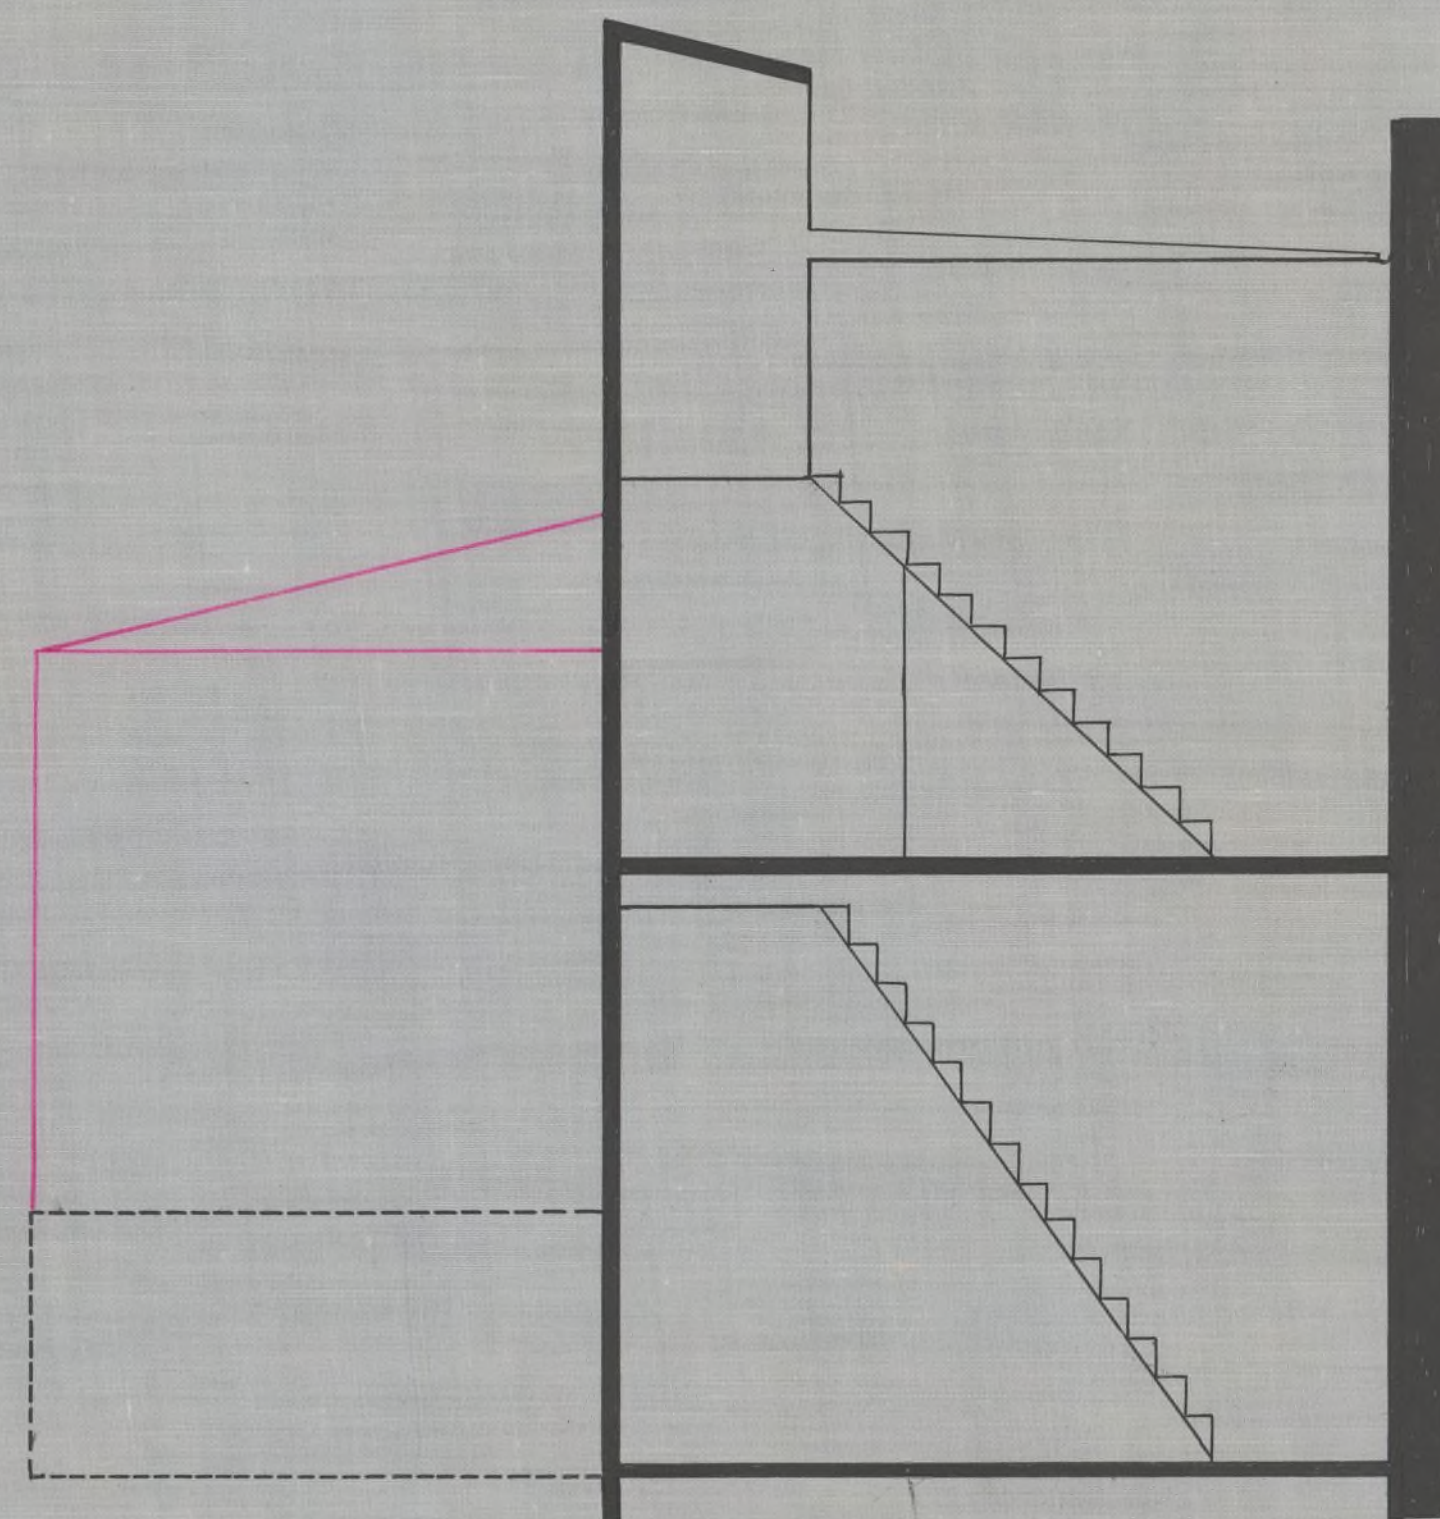


CORTE TRANSVERSAL

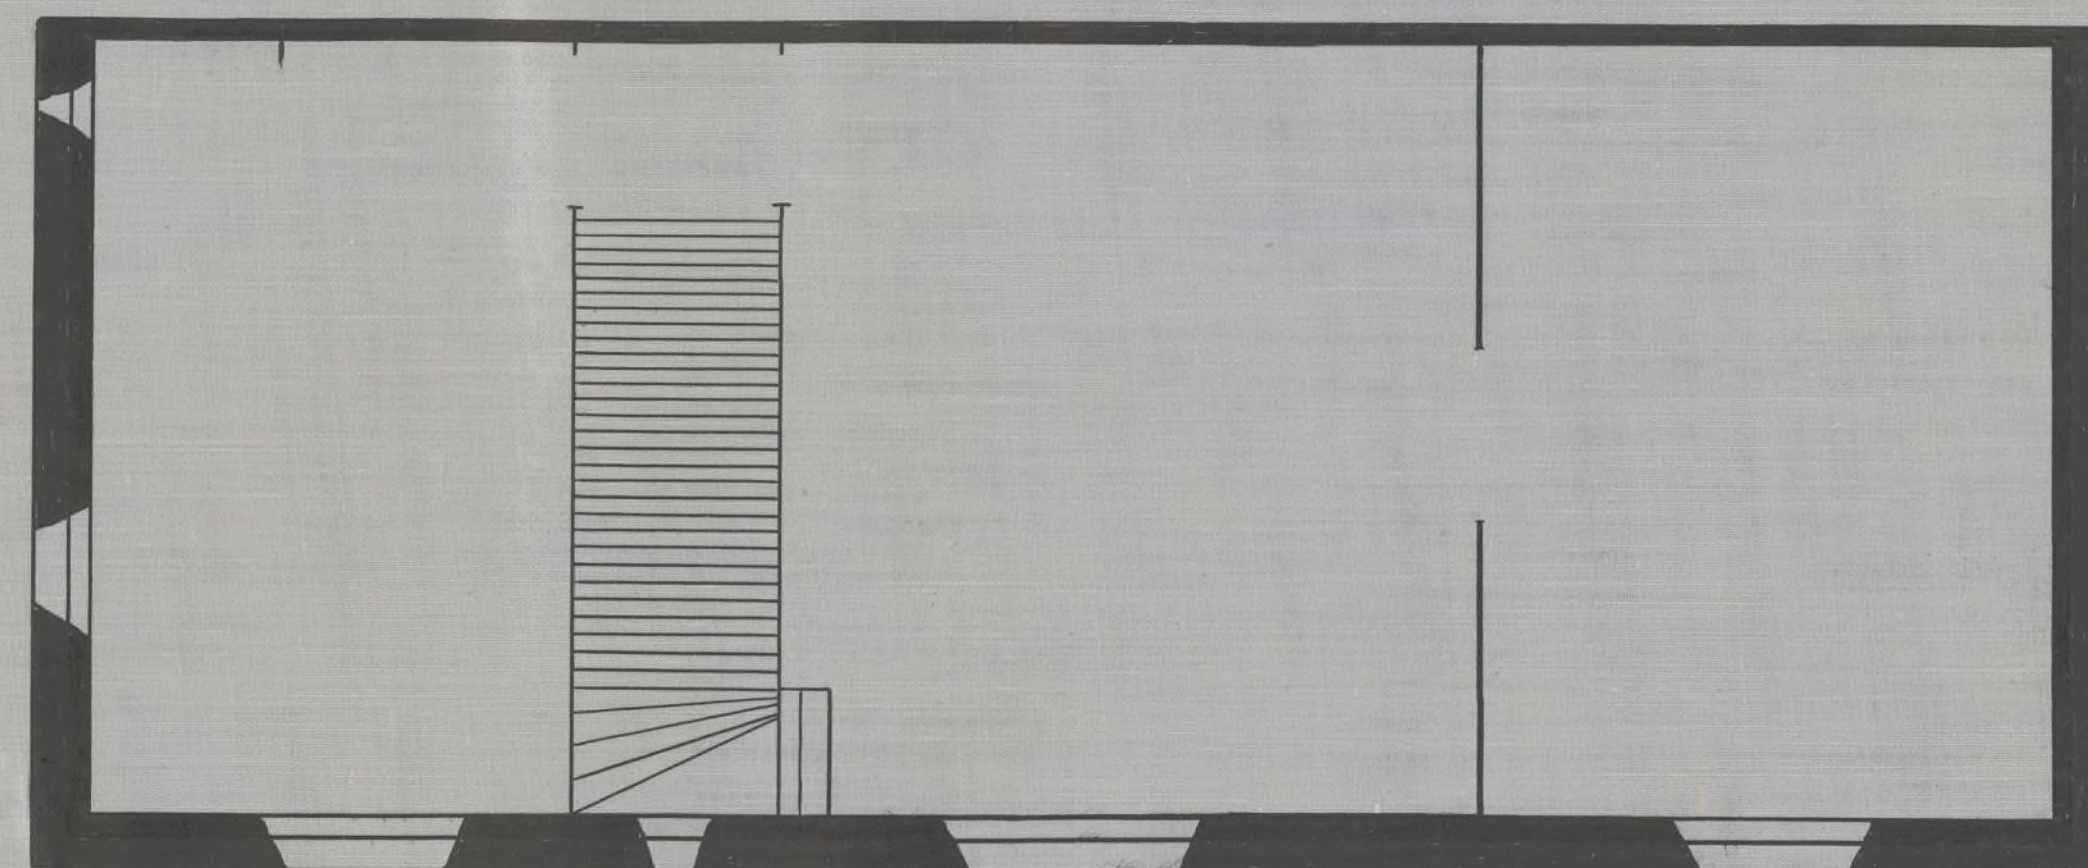

PLANTA BAJA

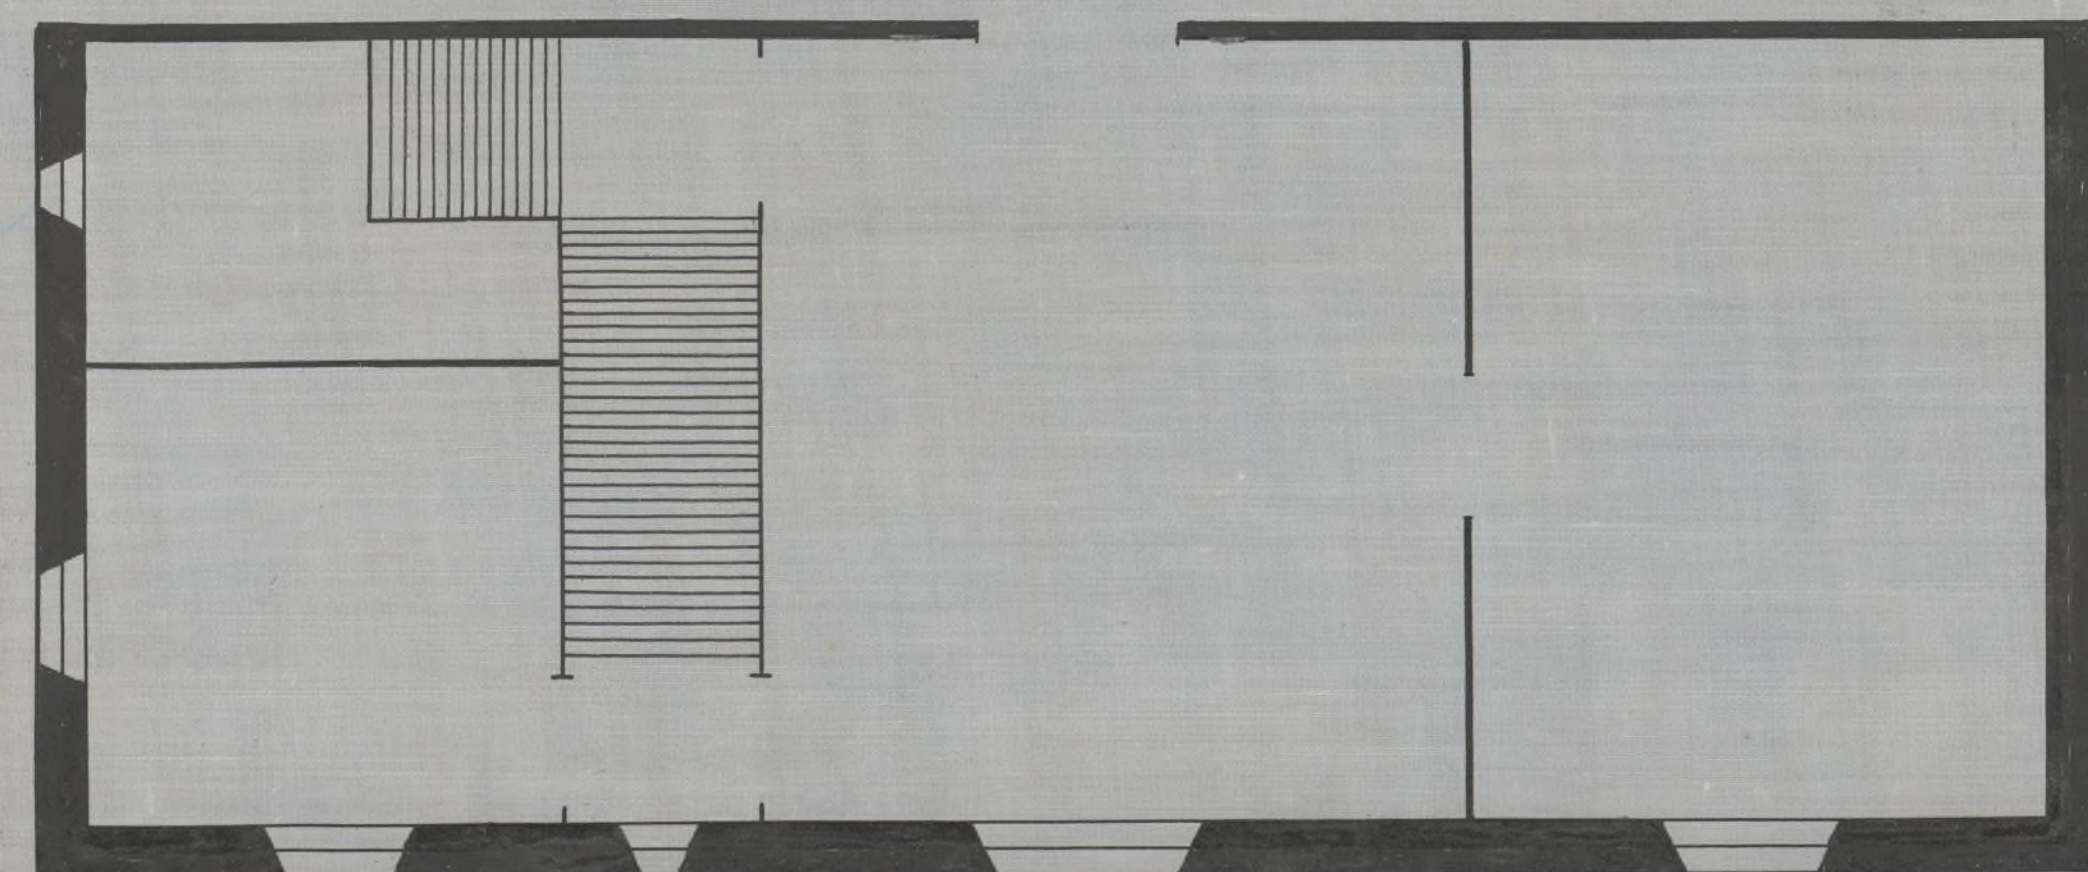


PLANTA PRINCIPAL

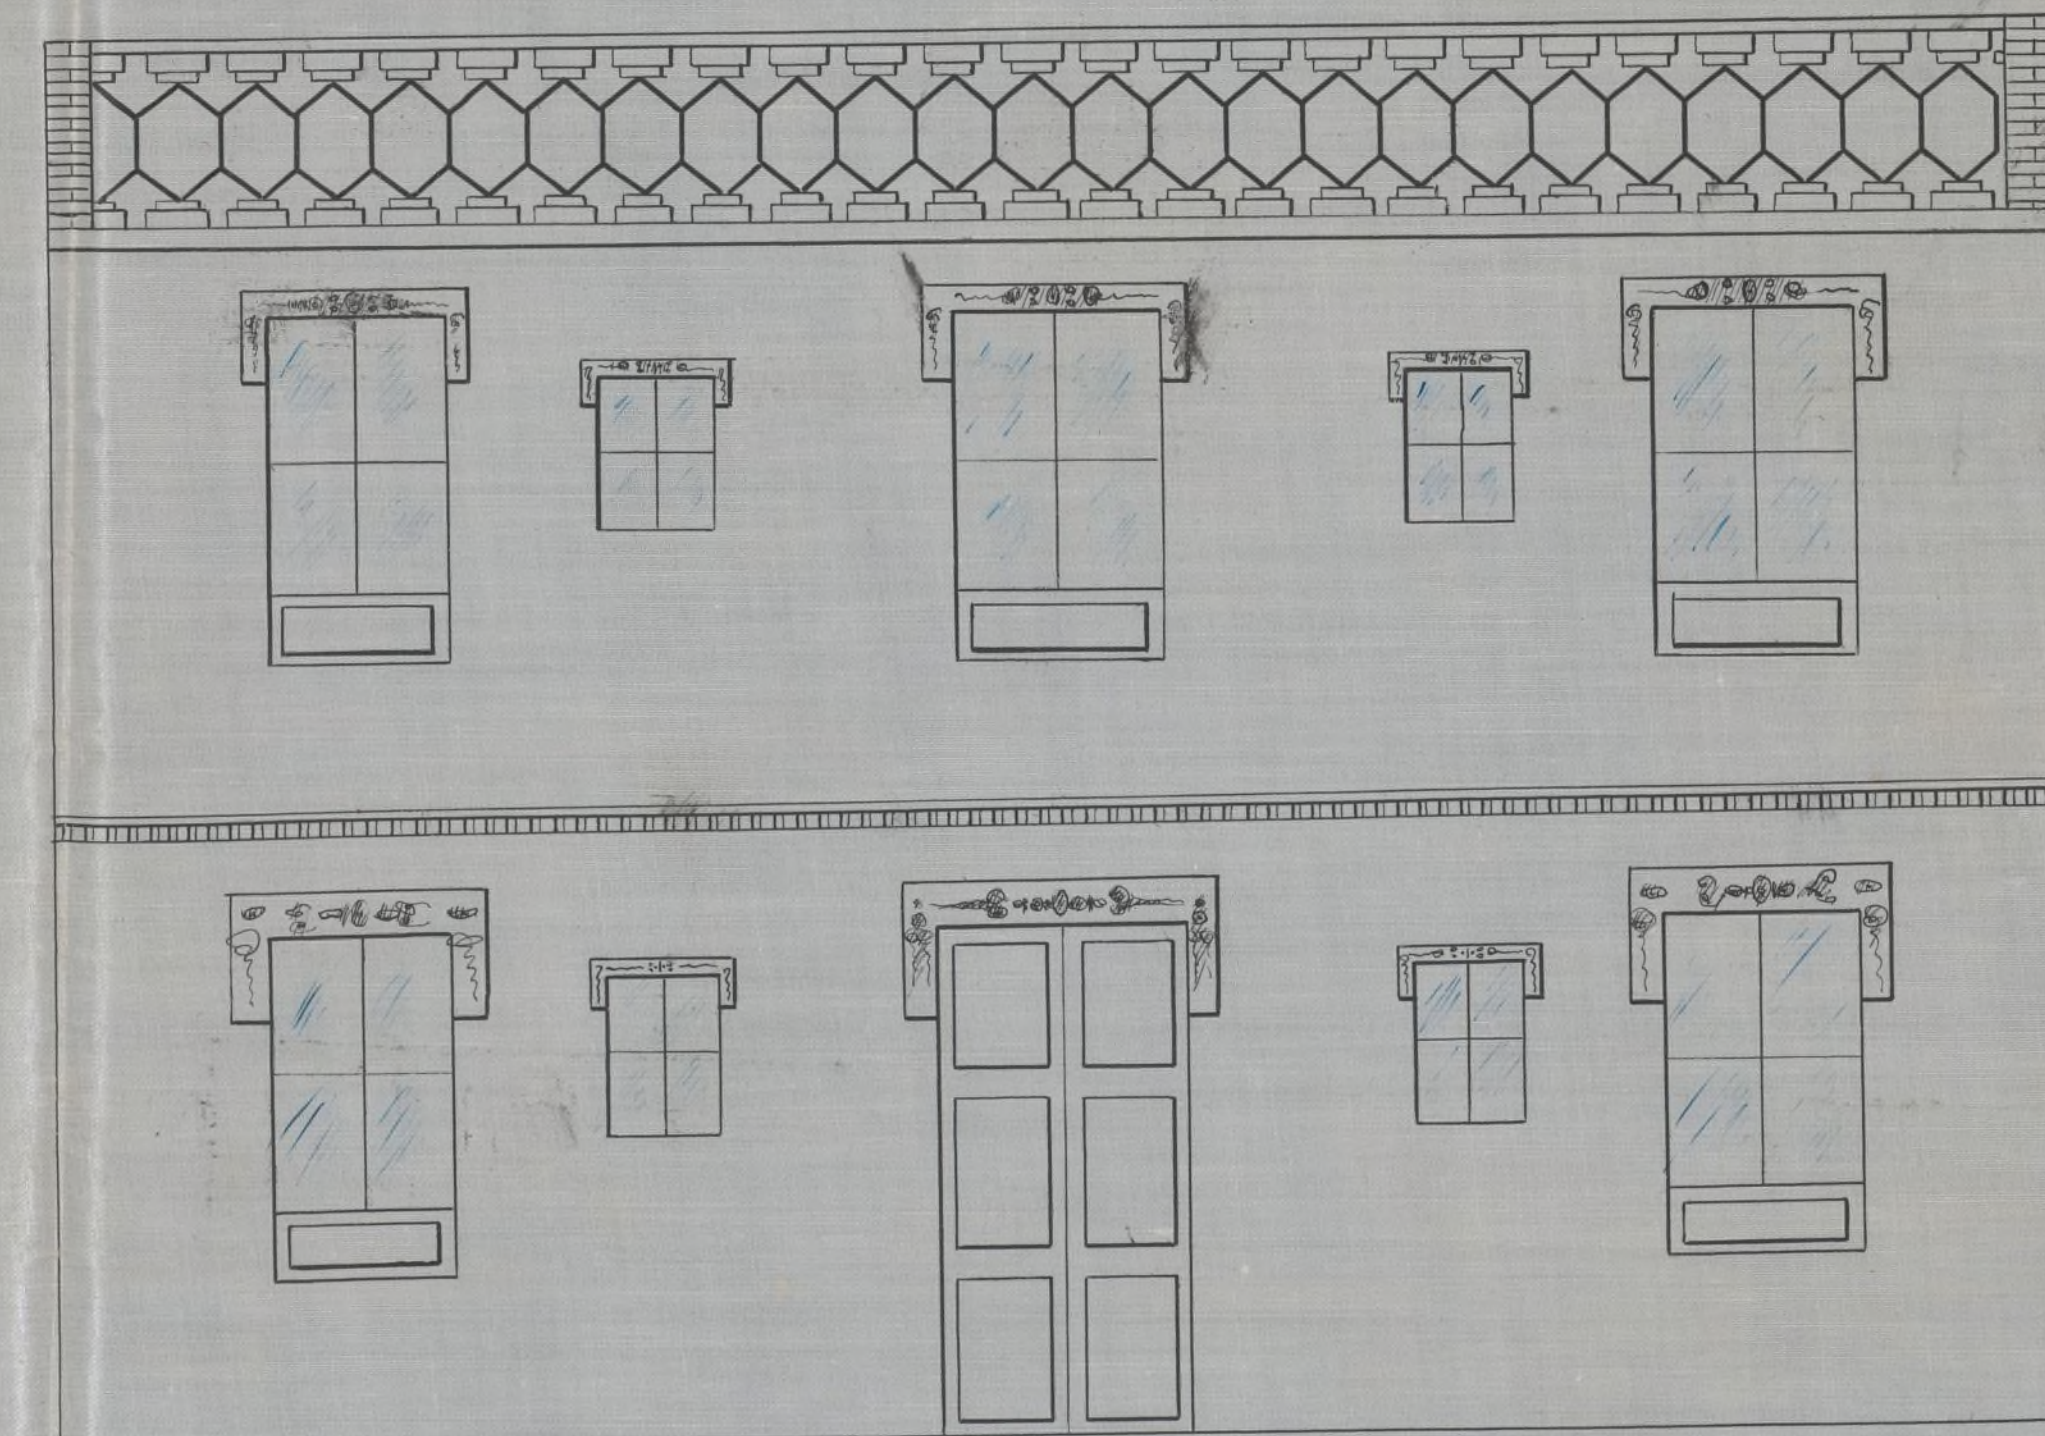

FACHADA PRINCIPAL

Escala 1:50.

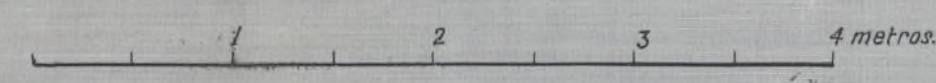

Ayuntamiento de Madrid

Madrid 24 de Junio de 1922.

Maritani
Maestro de obras facultado

