

70-191-37  
177-171-07  
II-771-177

18-Marzo 1908

TÉRMINO MUNICIPAL DE Cajuillas PROVINCIA DE Madrid


PARTIDO DE Alcalá de Henares

AÑO 1908

Comunicaciones

# EXPEDIENTE

Instado por el Ayuntamiento  
concediendo una licencia de cons-  
trucción a D. Emilio Vargas para  
que D. Mariano Ben Gutiérrez cons-  
truya una casa en sus lotes números  
1, 2, 3 y 4 letra I manzana 86  
de la Ciudad Sima

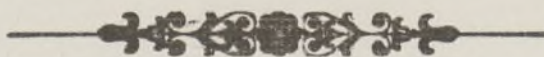

9-18-3-1908 A

Presente cédula para  
usar de 2ª clase n.º  
351, expedida en Cani-  
llejas a 27 de Septe de  
1907.



Sr. Alcalde del Ayuntamiento de Canillas.

Emilio Vargas Fernandez de 38 años de edad, domiciliado en la Ciudad Lineal, con cédula de 2ª clase, n.º 351, expedida en Canillejas, como Encargado de Obras, de la Compañía Madrileña de Urbanización

Puega a Vd. conceda licencia de construcción, para la casa, que para D. Mariano Pérez Grinón, proyecta construir la Compañía Madrileña de Urbanización, en los lotes, 1 - 2 - 3 y 4, letra I, manzana 86 de la Ciudad Lineal, término municipal de Canillas, cuyos planos y memoria acompaña.

Dios guarde a Vd. muchos años.

Madrid 13 de Marzo de 1. 908.

El Encargado de Obras.

Emilio Vargas

S. 18-2-1908.  
P.



8ª CLASE 2 PESETAS

Parte inferior para unir al expediente.


Reintegrado correspondiente  
a una licencia concedida  
por este Ayuntamiento  
a D. Emilio Vargas para  
que D. Mariano Fern Gu-  
isio contruya una casa en  
sus lotes números 1, 2, 3, y 4  
letra I manzana 86 de  
la Ciudad Linal  
Cañillas 18 Mayo 1908

PROVINCIAS

El Secretario

M. J. M. M.

A.0.558,668 \*

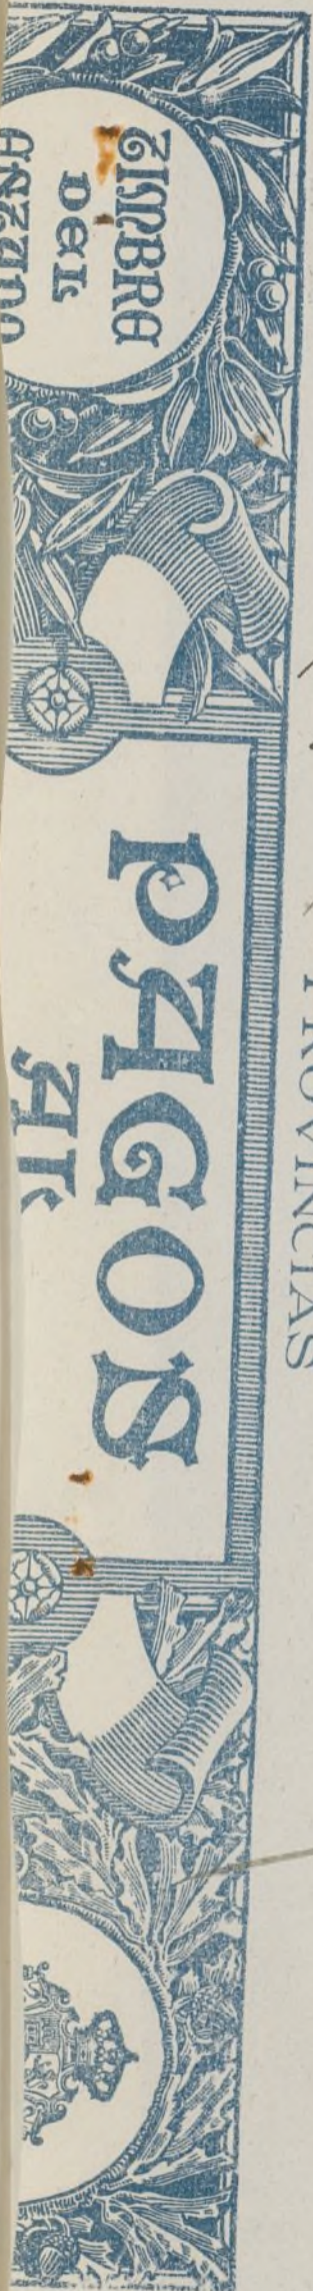

Compañía Madrileña de Urbanización.

○ Proyecto de Casa, para D. Mariano Pérez Grinón, en sus lotes, n<sup>os</sup> 1, 2, 3 y 4, letra I, manzana 86 de la Ciudad Lineal, término municipal de Parilla.


---

Compañía Madrileña de Urbanización.  
 Proyecto de Hotel para los lotes de Don Mariano Perez Griñon, números  
 1, 2, 3 y 4 letra I manzana 36 de la Ciudad Lineal  
 TERMINO MUNICIPAL DE CANILLAS

Aprobado por el Ayuntamiento de  
 Canilla n. 38 de Marzo de 1908.  
 J. L. Ferrer  
 C. S. Martín




ESCALA 1:100

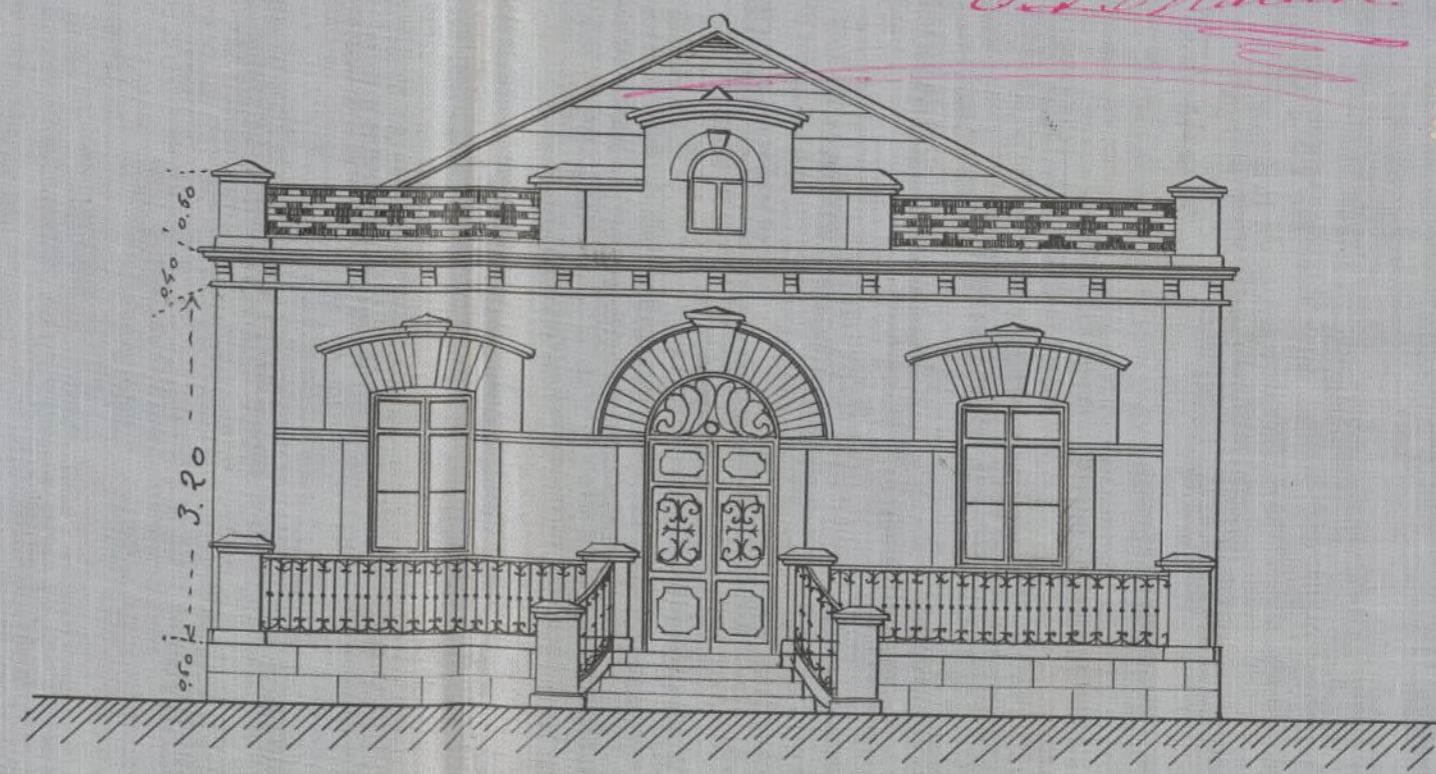

FACHADA PRAL

Madrid 13 de Marzo de 1908  
 EL ENCARGADO DE OBRAS

*Emilio Vazquez*

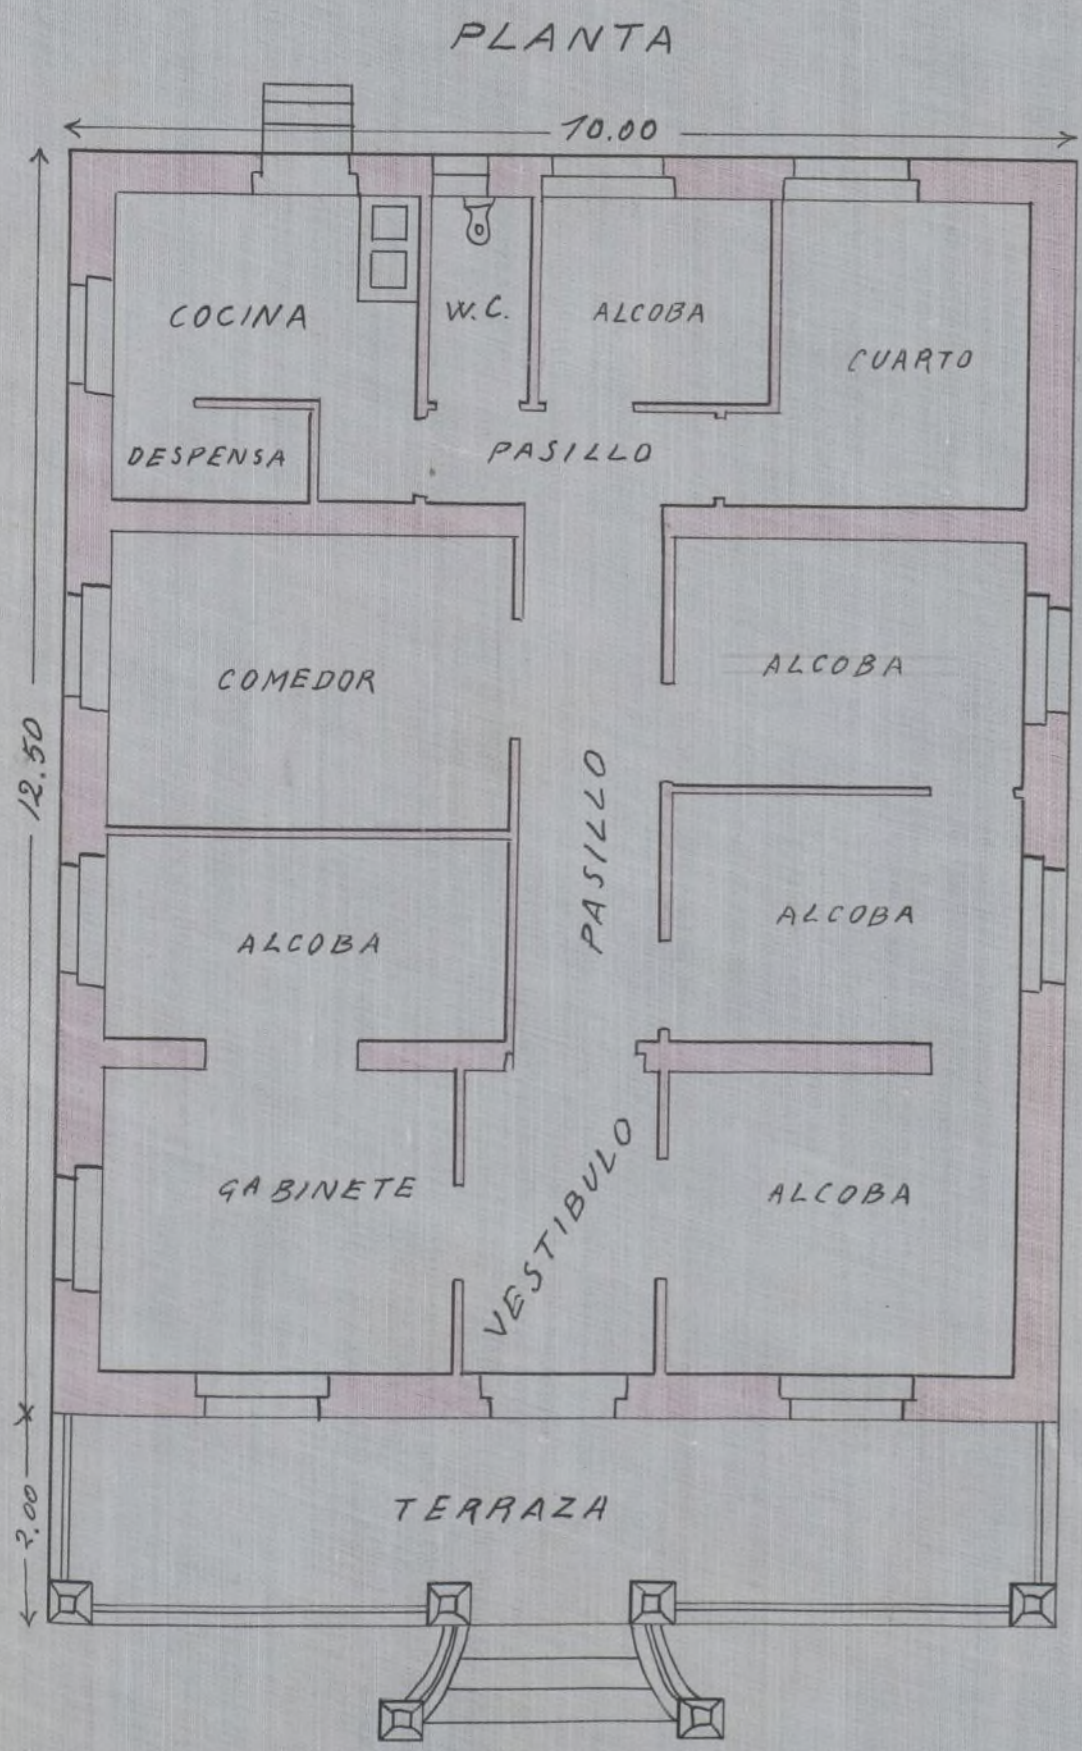

# Compañía Madrileña de Urbanización



Proyecto de casa para D. Mariano Pérez Grinón, en la manzana 86 de la Ciudad Lineal, término municipal de Parilla.

## Memoria

La casa que proyecta construir la Compañía para D. Mariano Pérez Grinón, estará situada en sus lotes números, 1-2-3 y 4, letra I, manzana 86 de la Ciudad Lineal, y término municipal de Parilla.

La casa de planta baja, tendrá de fachada diez metros y de fondo doce metros cincuenta centímetros y delante de la fachada principal, una terraza de todo el largo, por dos metros de salida, lo que en total da una superficie construida de ciento cuarenta y cinco metros cuadrados, equivalentes a mil ochocientos setenta y siete pies cuadrados, con sesenta décimas de pie cuadrado.

Los muros serán de fábrica de ladrillo al descubierto de pie y medio de espesor, la construcción se hará en tres crujías divididas en diez habitaciones, retrete, despensa y pasillo.

Las paredes de las alcobas irán estucadas, las del Vestíbulo, Gabinete, Comedor y pasillo, pintadas al temple y las demás blanqueadas.

Los solados serán de baldosín, estando levantado el piso de la casa sesenta centímetros del nivel del terreno para evitar la humedad.

El retrete será inodoro, con su atarjea y pozo negro.

El tejado se hará a cuatro aguas, cubierto de teja ordinaria.

La terraza lleva barandilla de hierro, sujeta en pilastras de fábrica de ladrillo, con su escalinata al centro, para salvar la diferencia del nivel de la casa, con el del terreno.

Madrid 13 de Marzo de 1908.

El Encargado de Obras.

Emilia Varqu