



Planta del piso entresuelo.

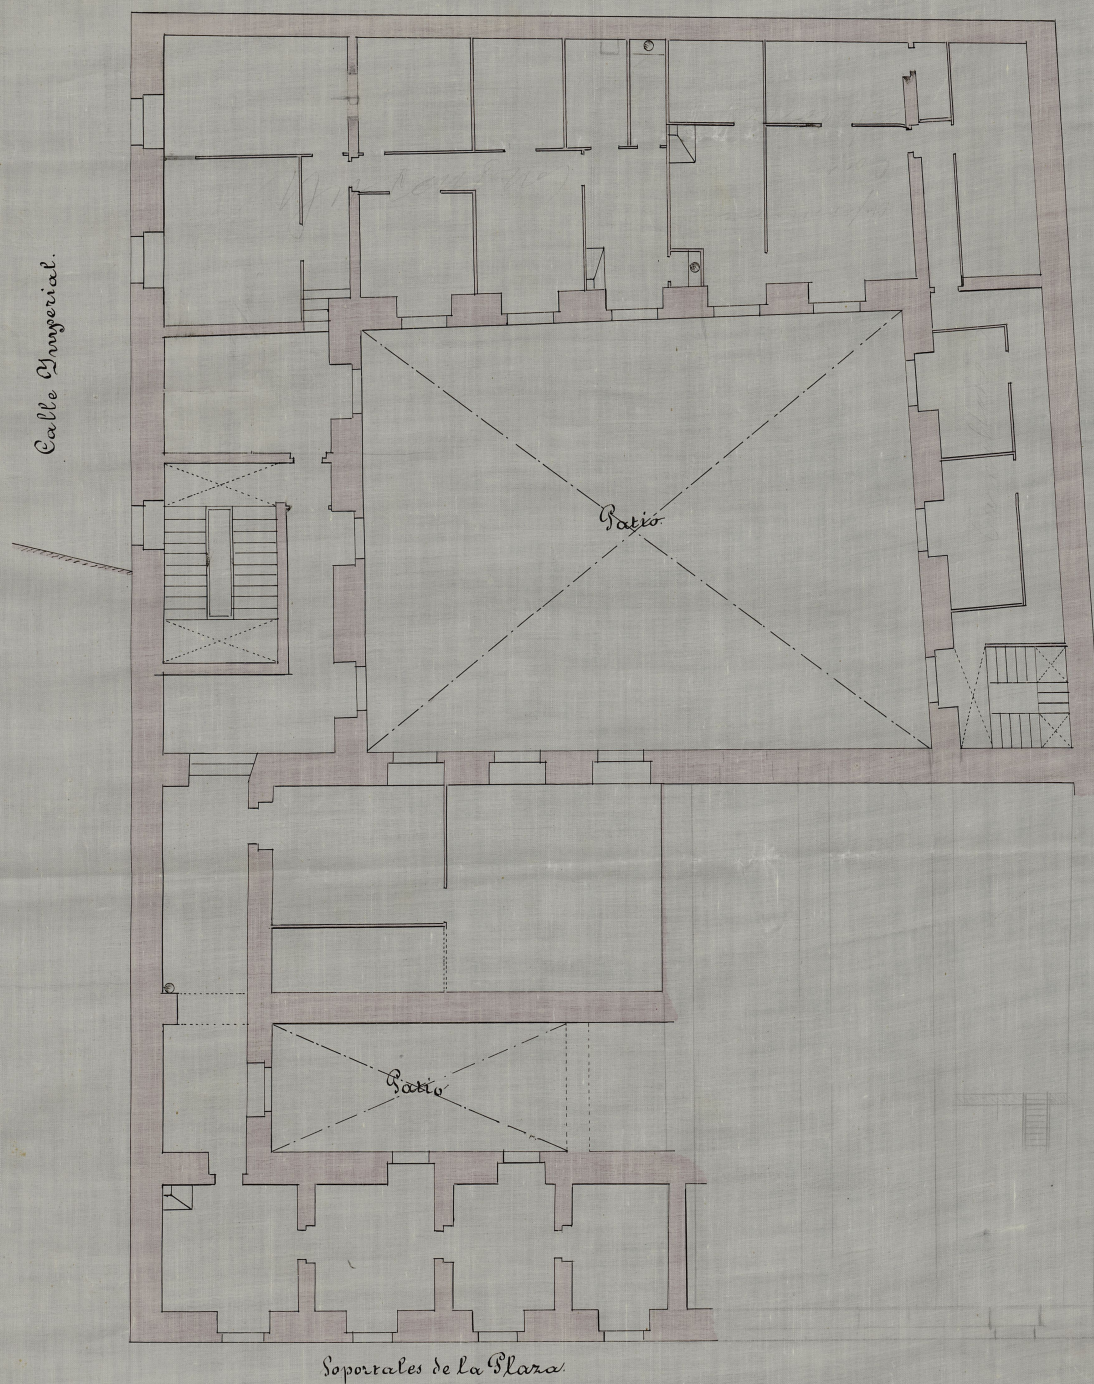

0 1 2 3 4 5 10 metros




Planta baja al nivel de la Calle Imperial.

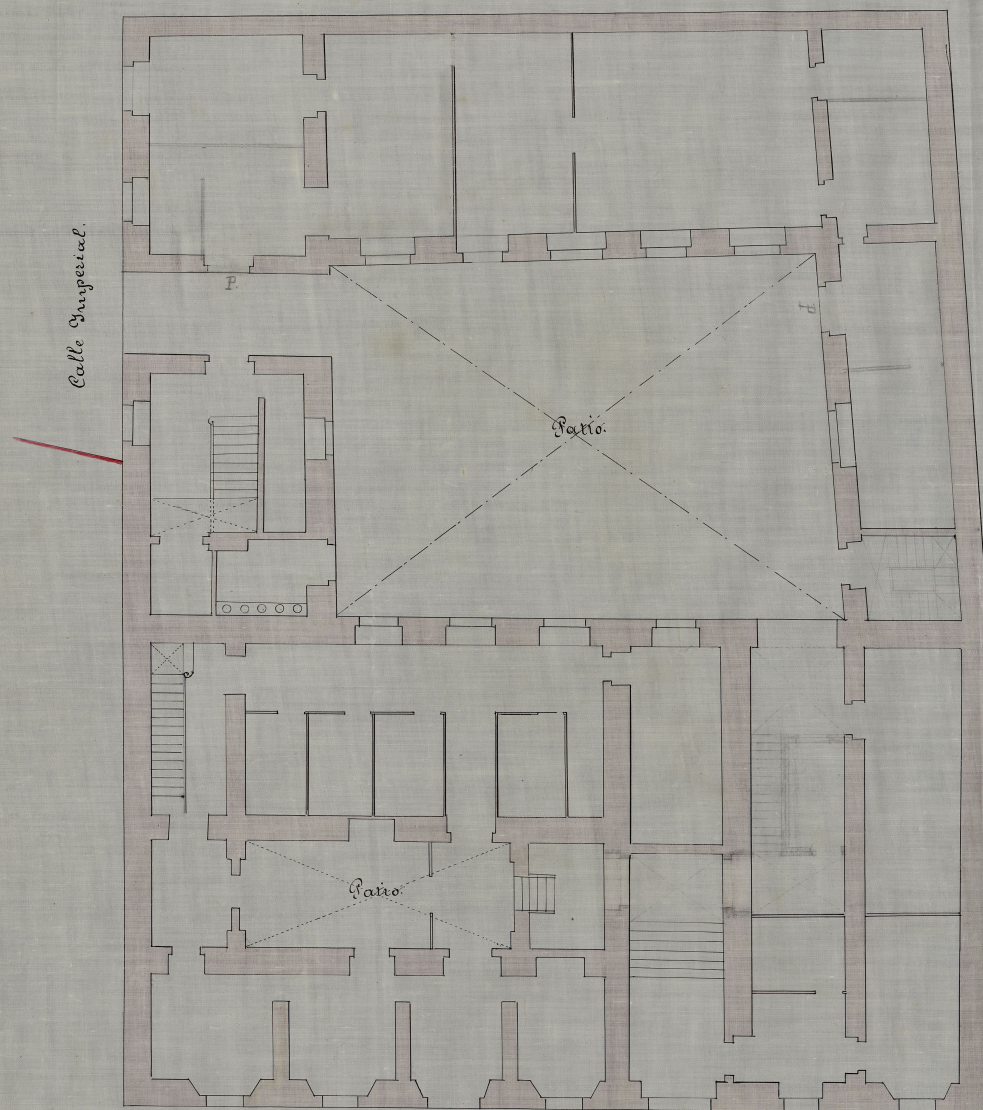

Planta baja al nivel de la Plaza





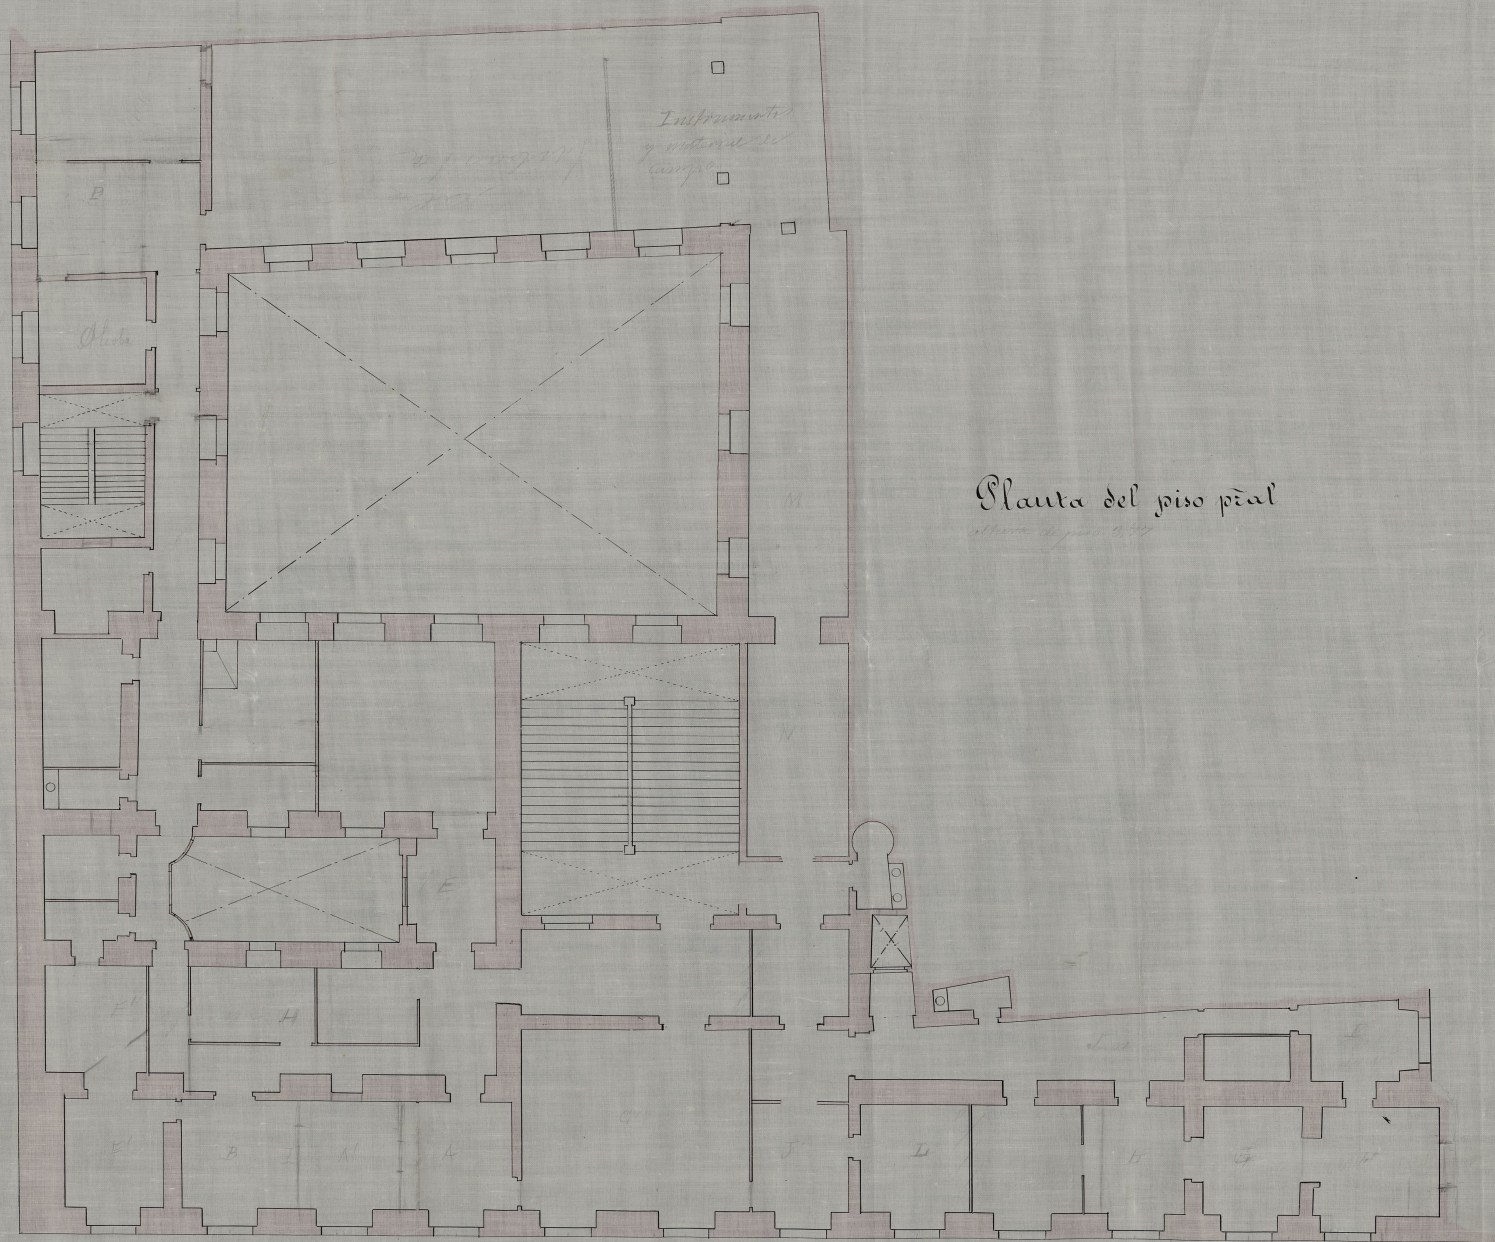


Planta del piso p̄al

Alcoba de José 1877

Ayuntamiento de Madrid

Escala de 1/100. 0 1 2 3 4 5 6 7 8 9 10 metros



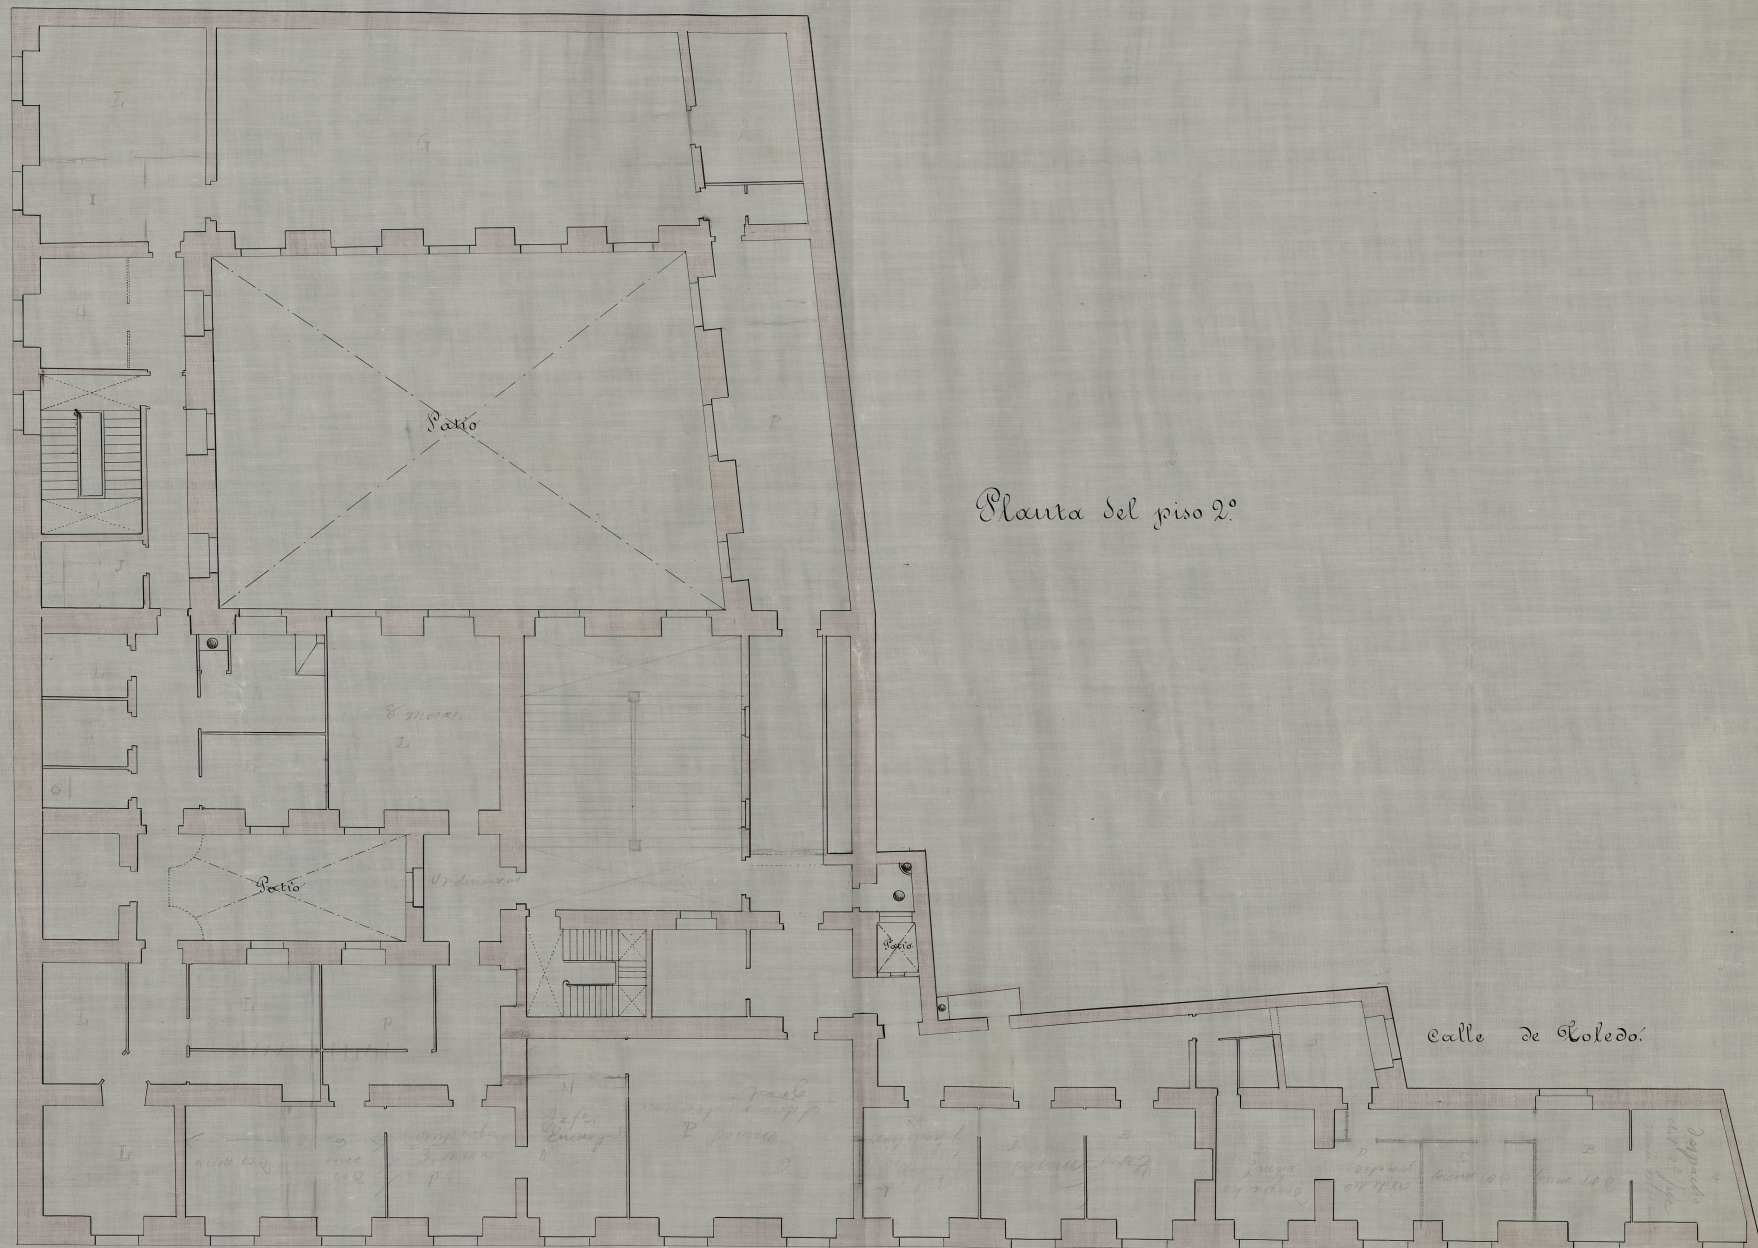


Planta del piso 2.º

Calle de Toledo.

Soportales de la Plaza Mayor.

Ayuntamiento de Madrid



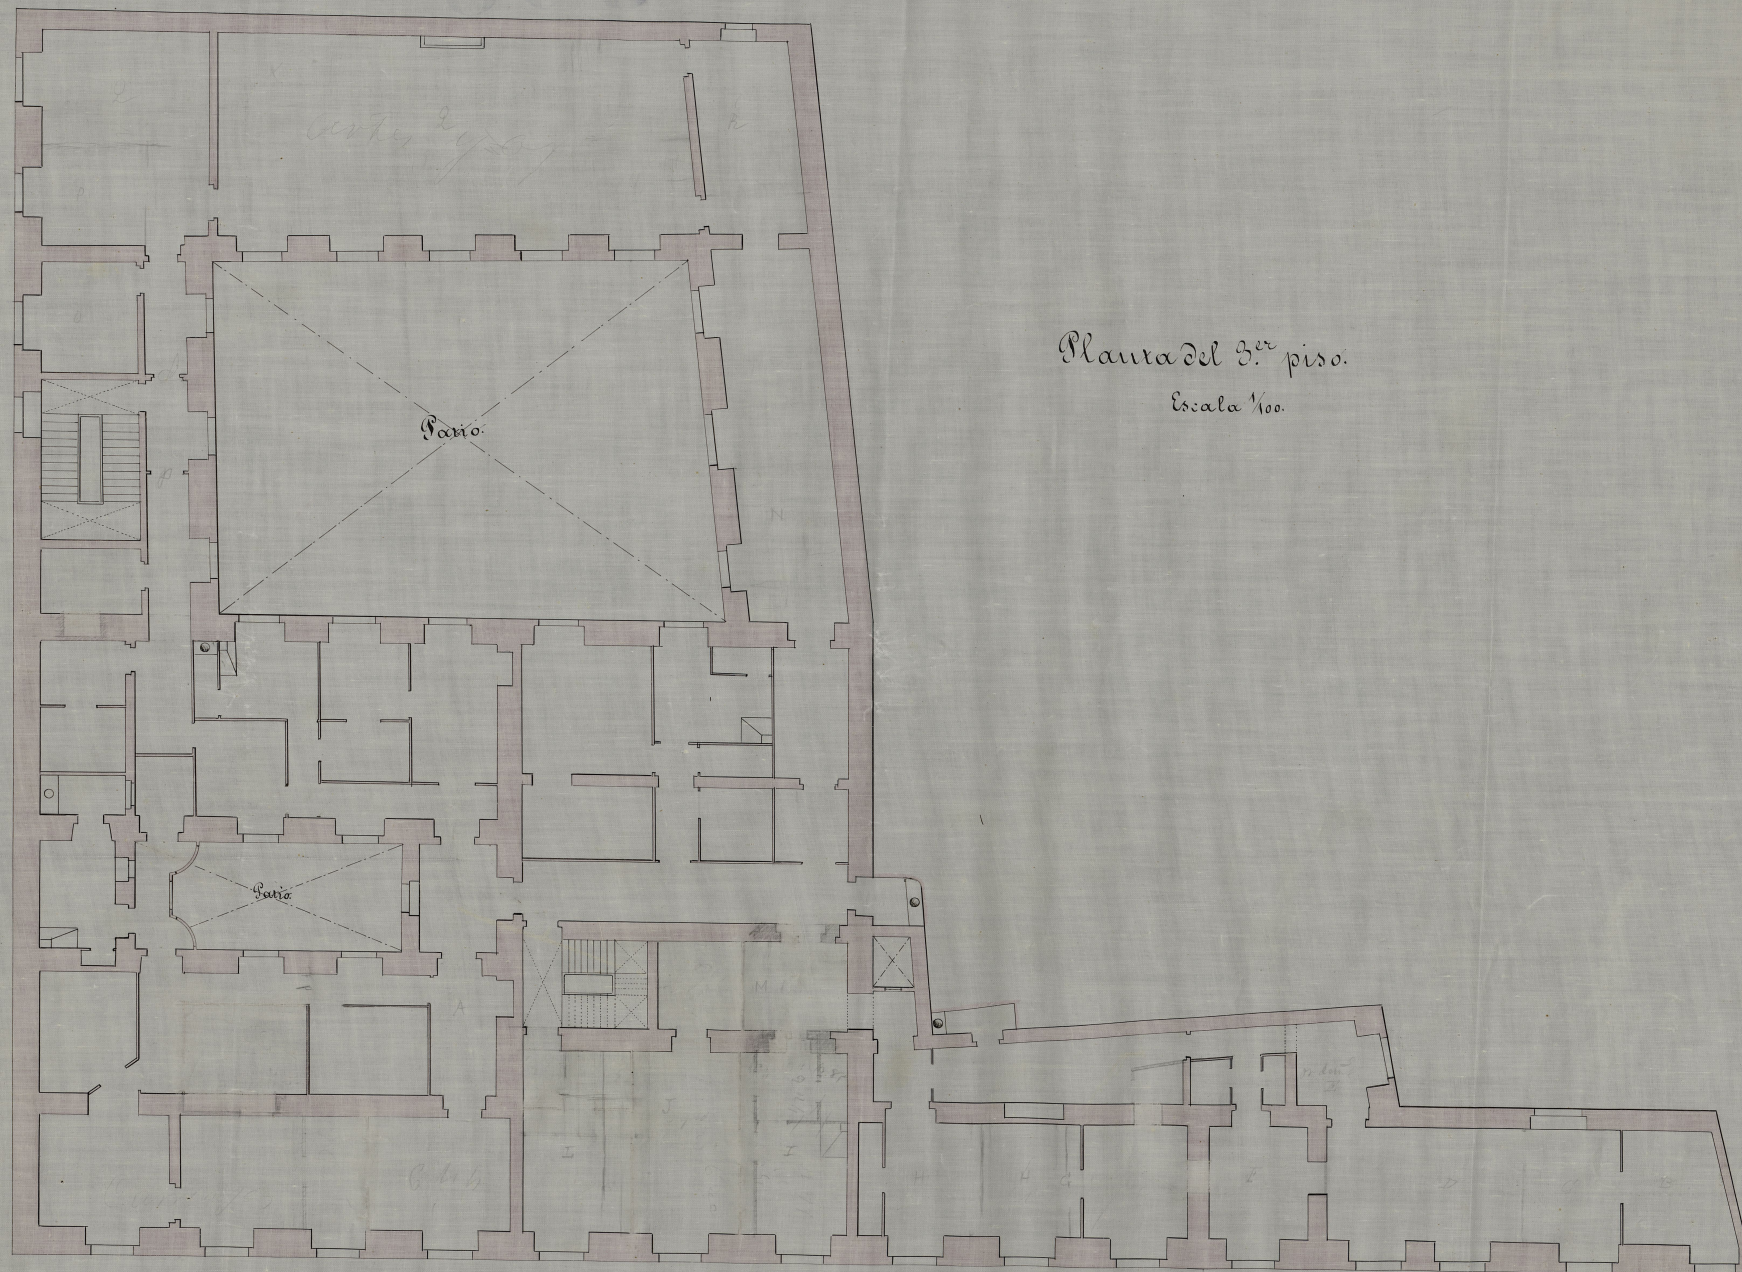

Planta del 3.<sup>er</sup> piso.  
Escala 1/100.

Ayuntamiento de Madrid

Escala de 1/100. 30 metros