


El Propietario
[Handwritten signature]

15,98
PASADIZO DEL CINE


Madrid Junio 925
El Arquitecto
[Handwritten signature]

PROYECTO DE HOTEL Y GARAGE
PARA DON AGUSTIN DIAZ-AGERO
EN EL PASO DEL CISTE Nº 8
ESCALA 1:100

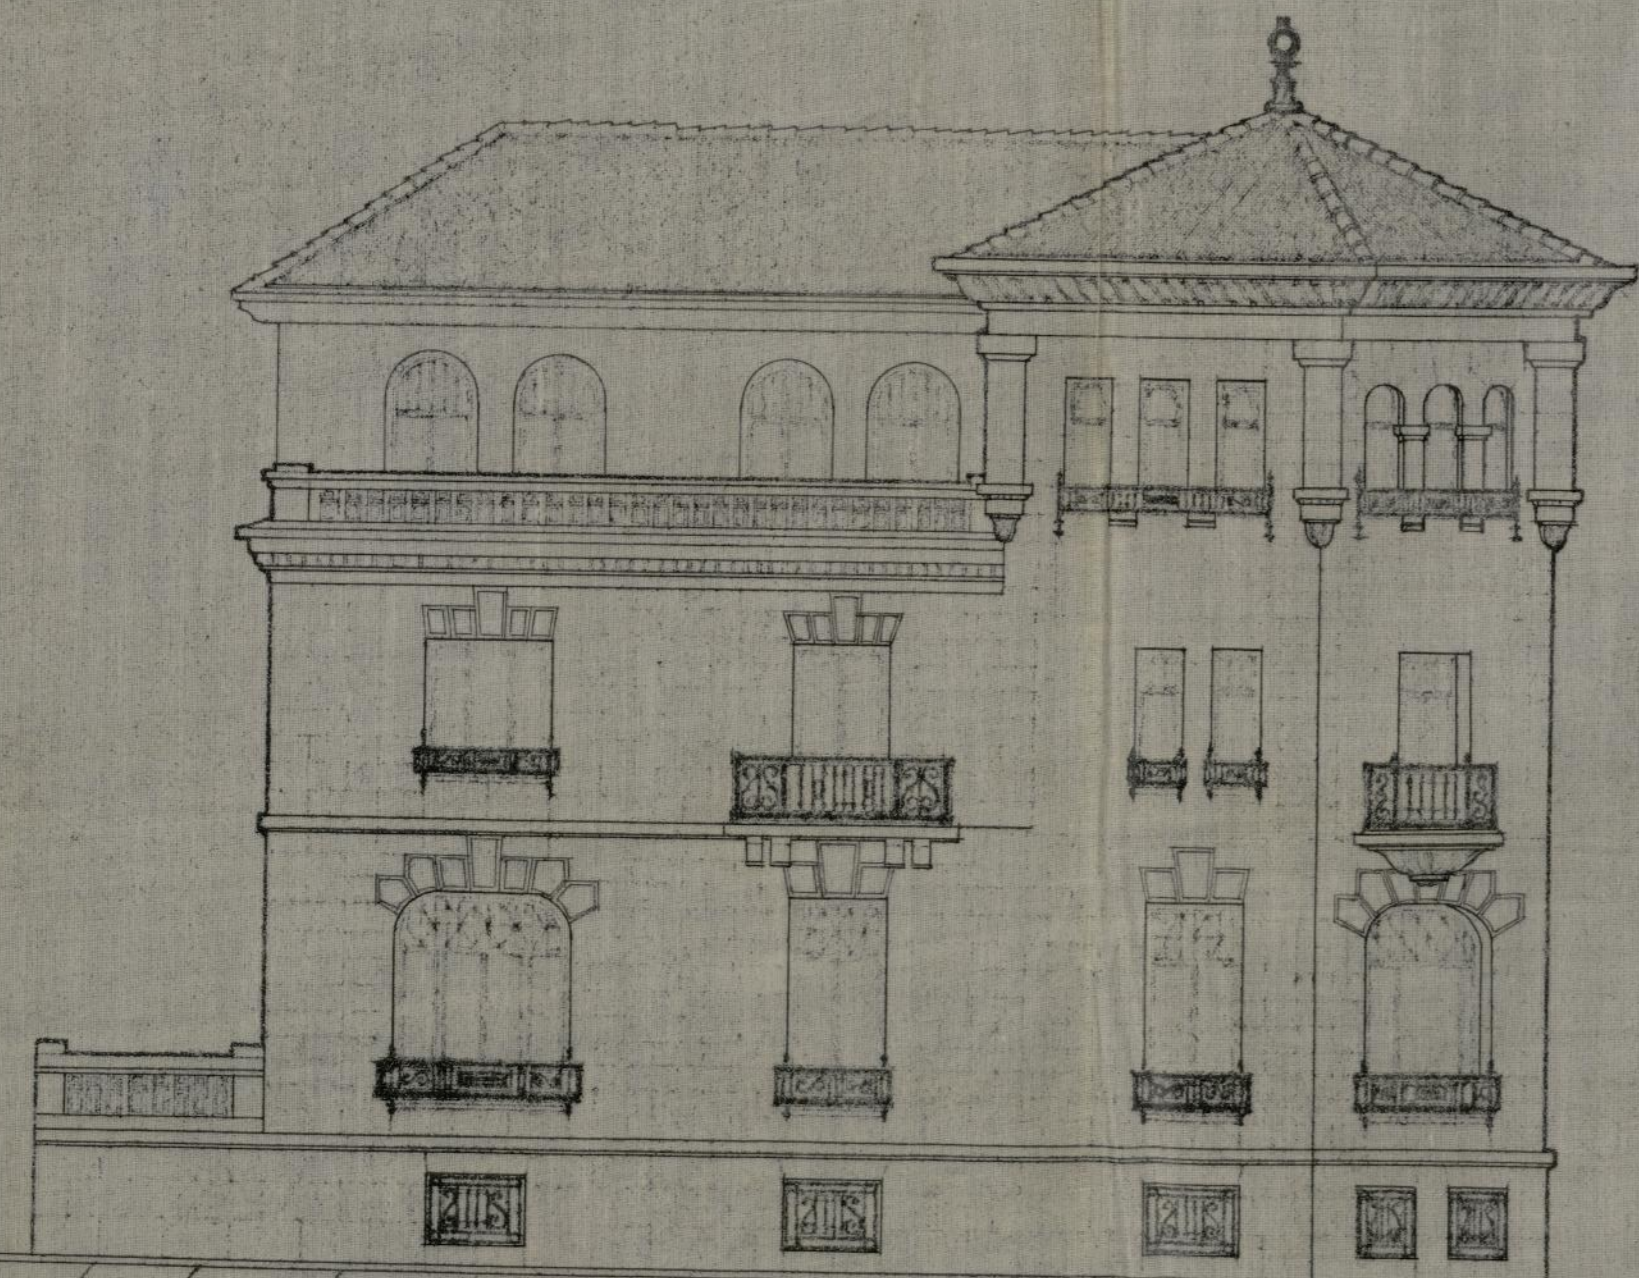


Fachada al paseo del Ciste

El Propietario
Agustin Diaz-Agero

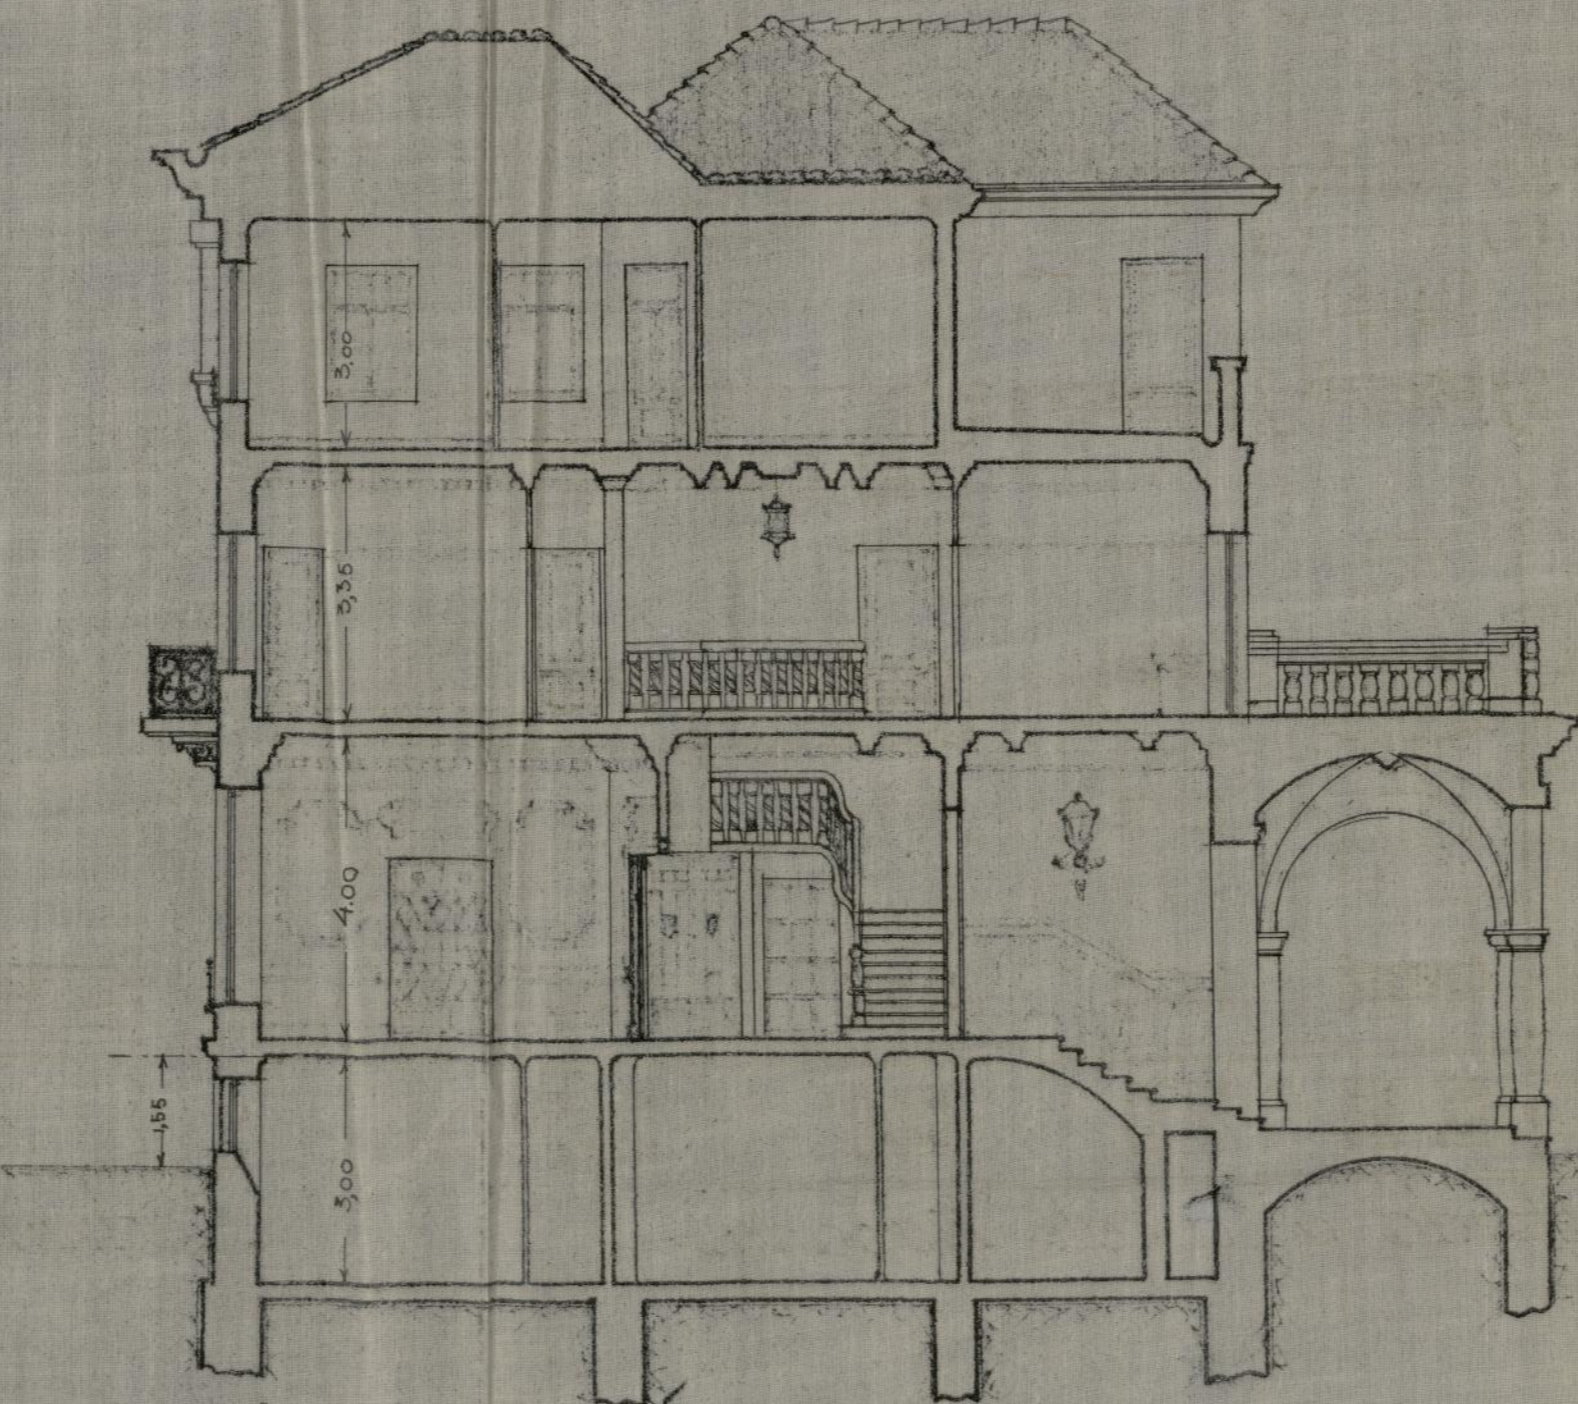

Seccion a-b

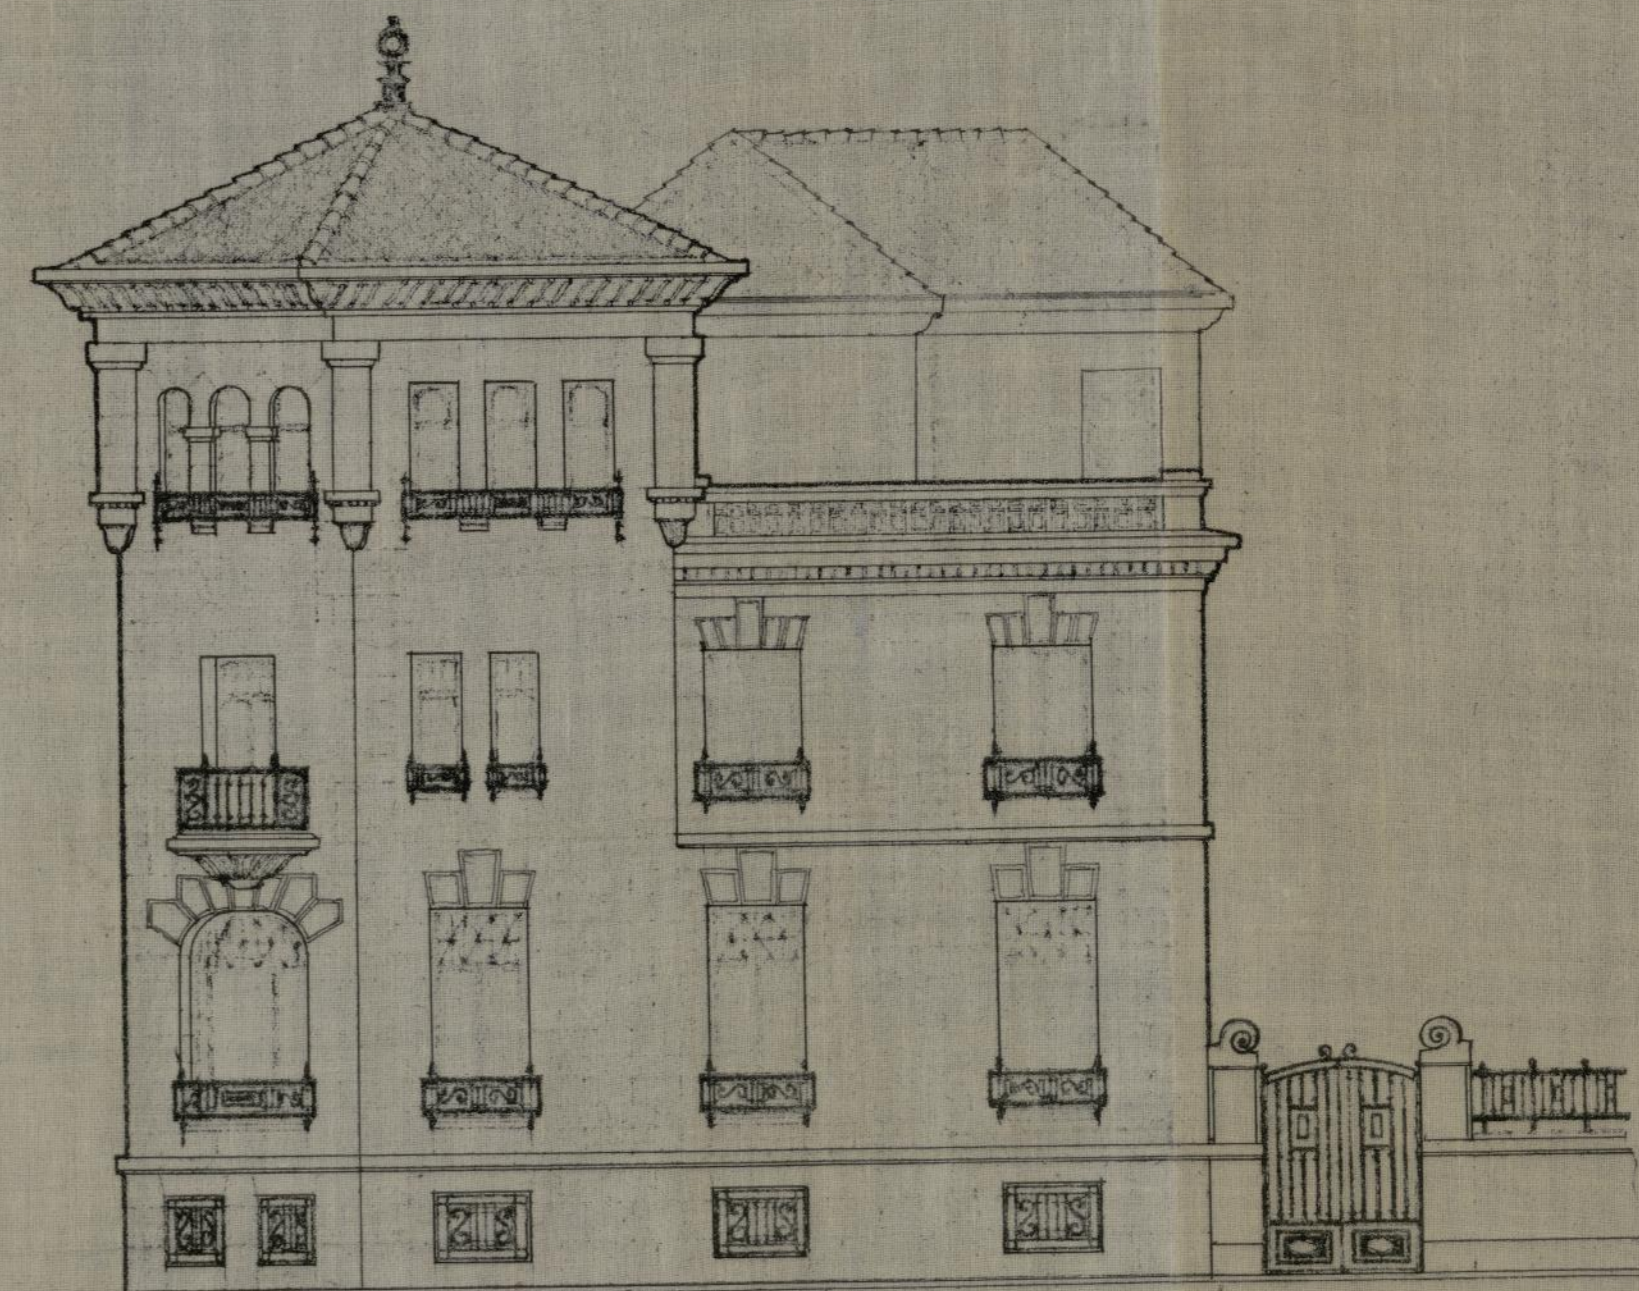

Fachada a la calle Zurbarán


Madrid Junio 925
El Arquitecto

Don F. Anaya




Ayuntamiento de Madrid

PROYECTO DE HOTEL Y GARAGE
 PARA DON AGUSTIN DIAZ-AGERO
 EN EL PASEO DE CINE N° 8.
 ESCALA 1:100

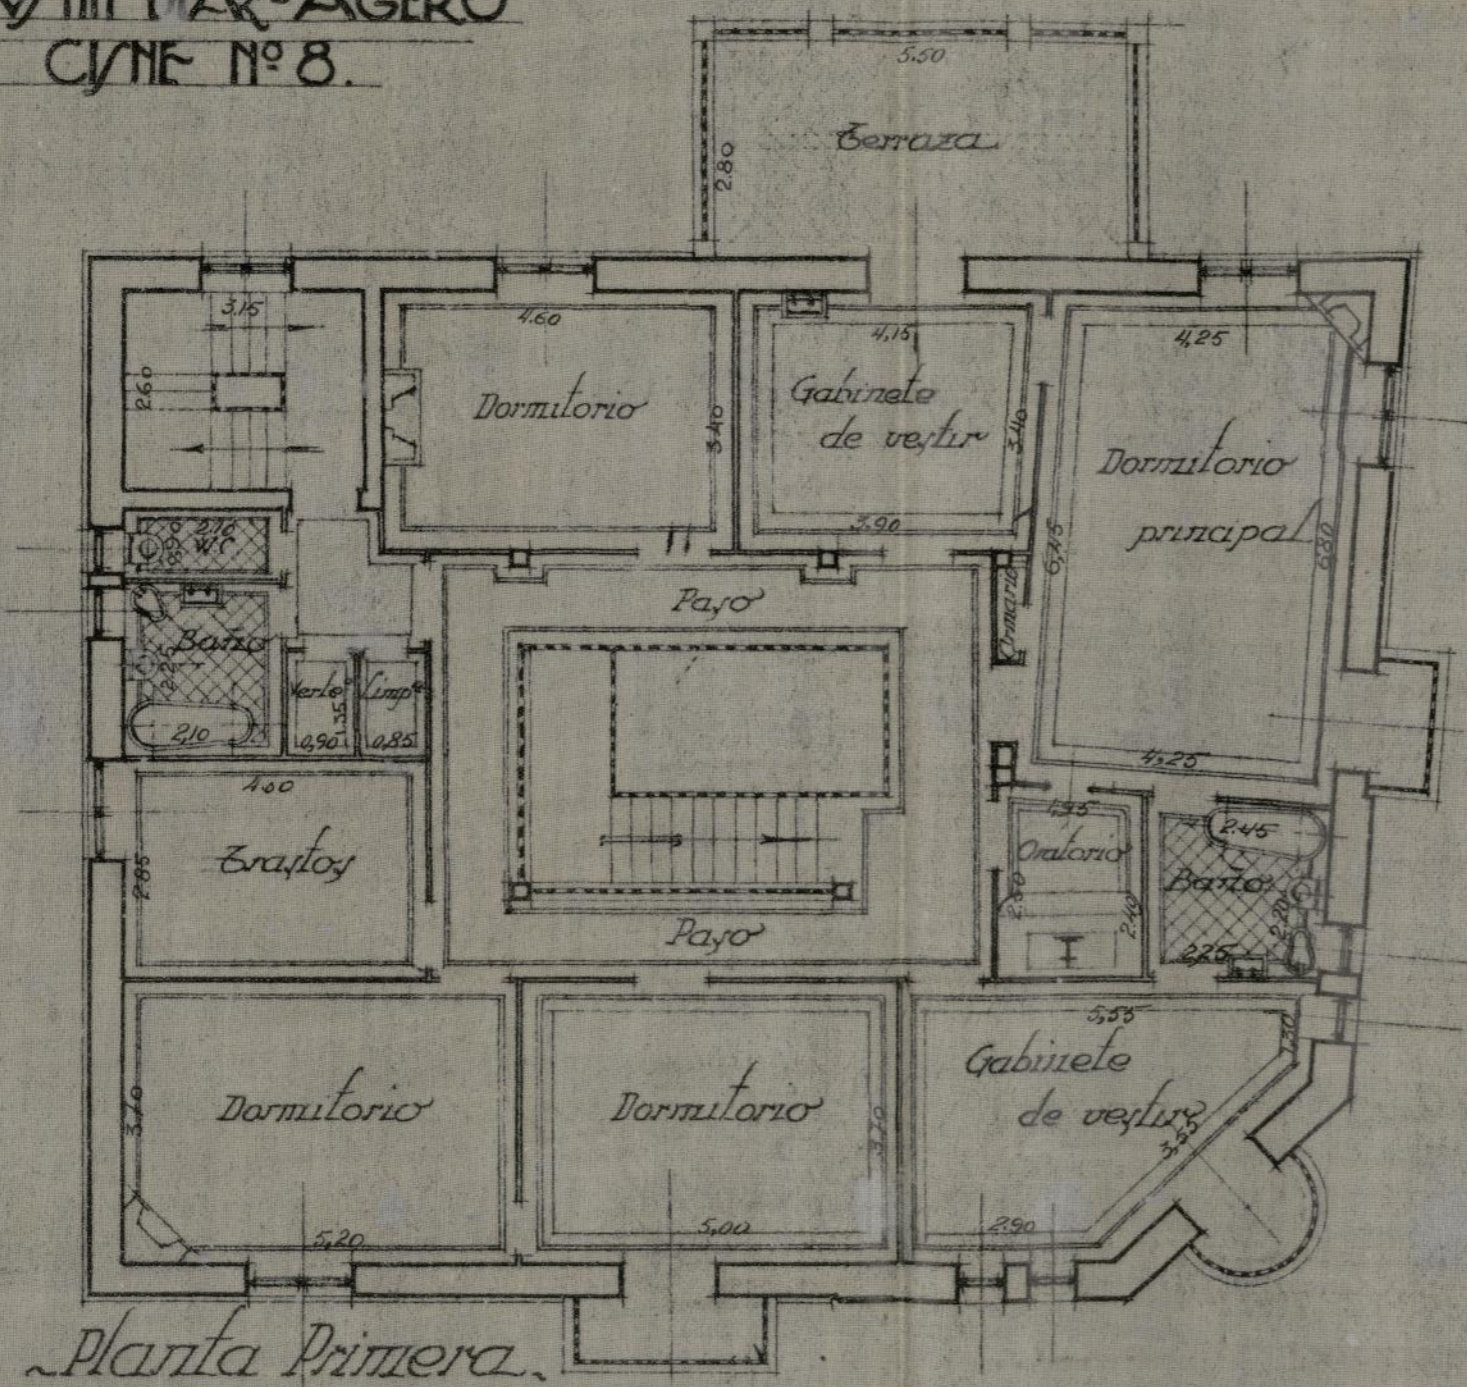

Planta Primera

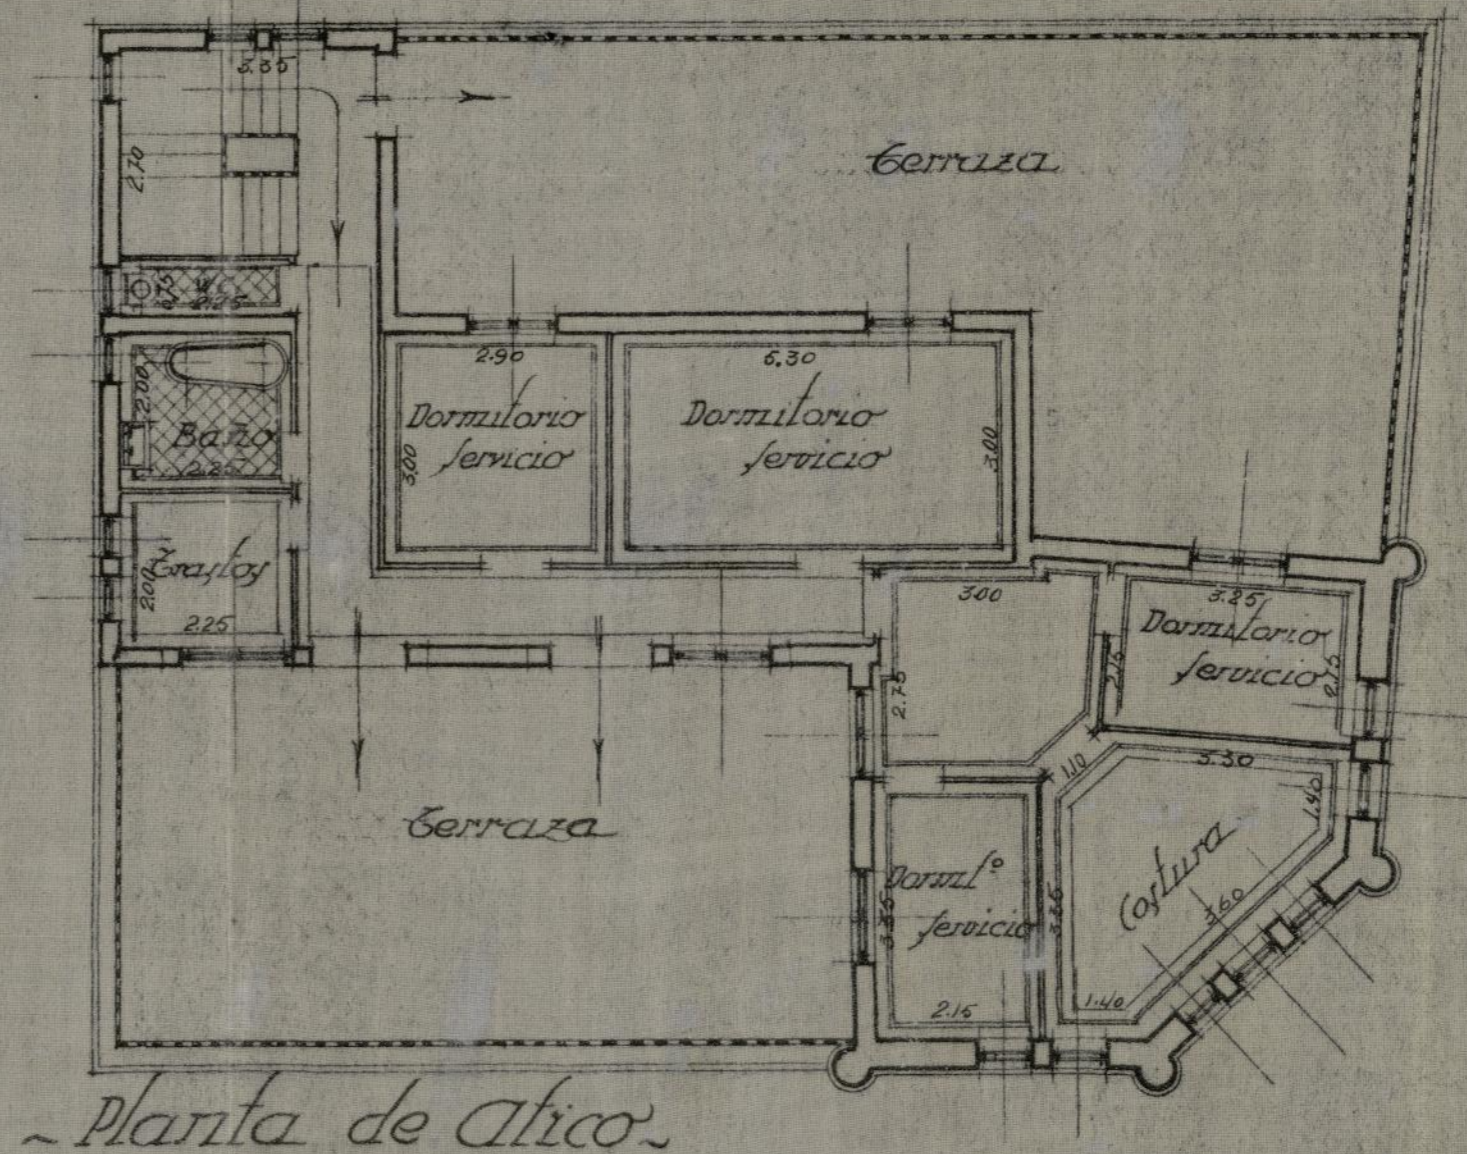

Planta de Atico


El Propietario
 Agustín Díaz-Agero

Madrid Junio 1925
 El Arquitecto
 Luis F. Utrilla



PROYECTO
PARA DON
EN EL PASEO DEL CINE Nº 8
ESCALA 1:100

PROYECTO DE HOTEL
PARA DON AGUSTIN DIAZ-AGERO
EN EL PASEO DEL CINE Nº 8
ESCALA 1:100

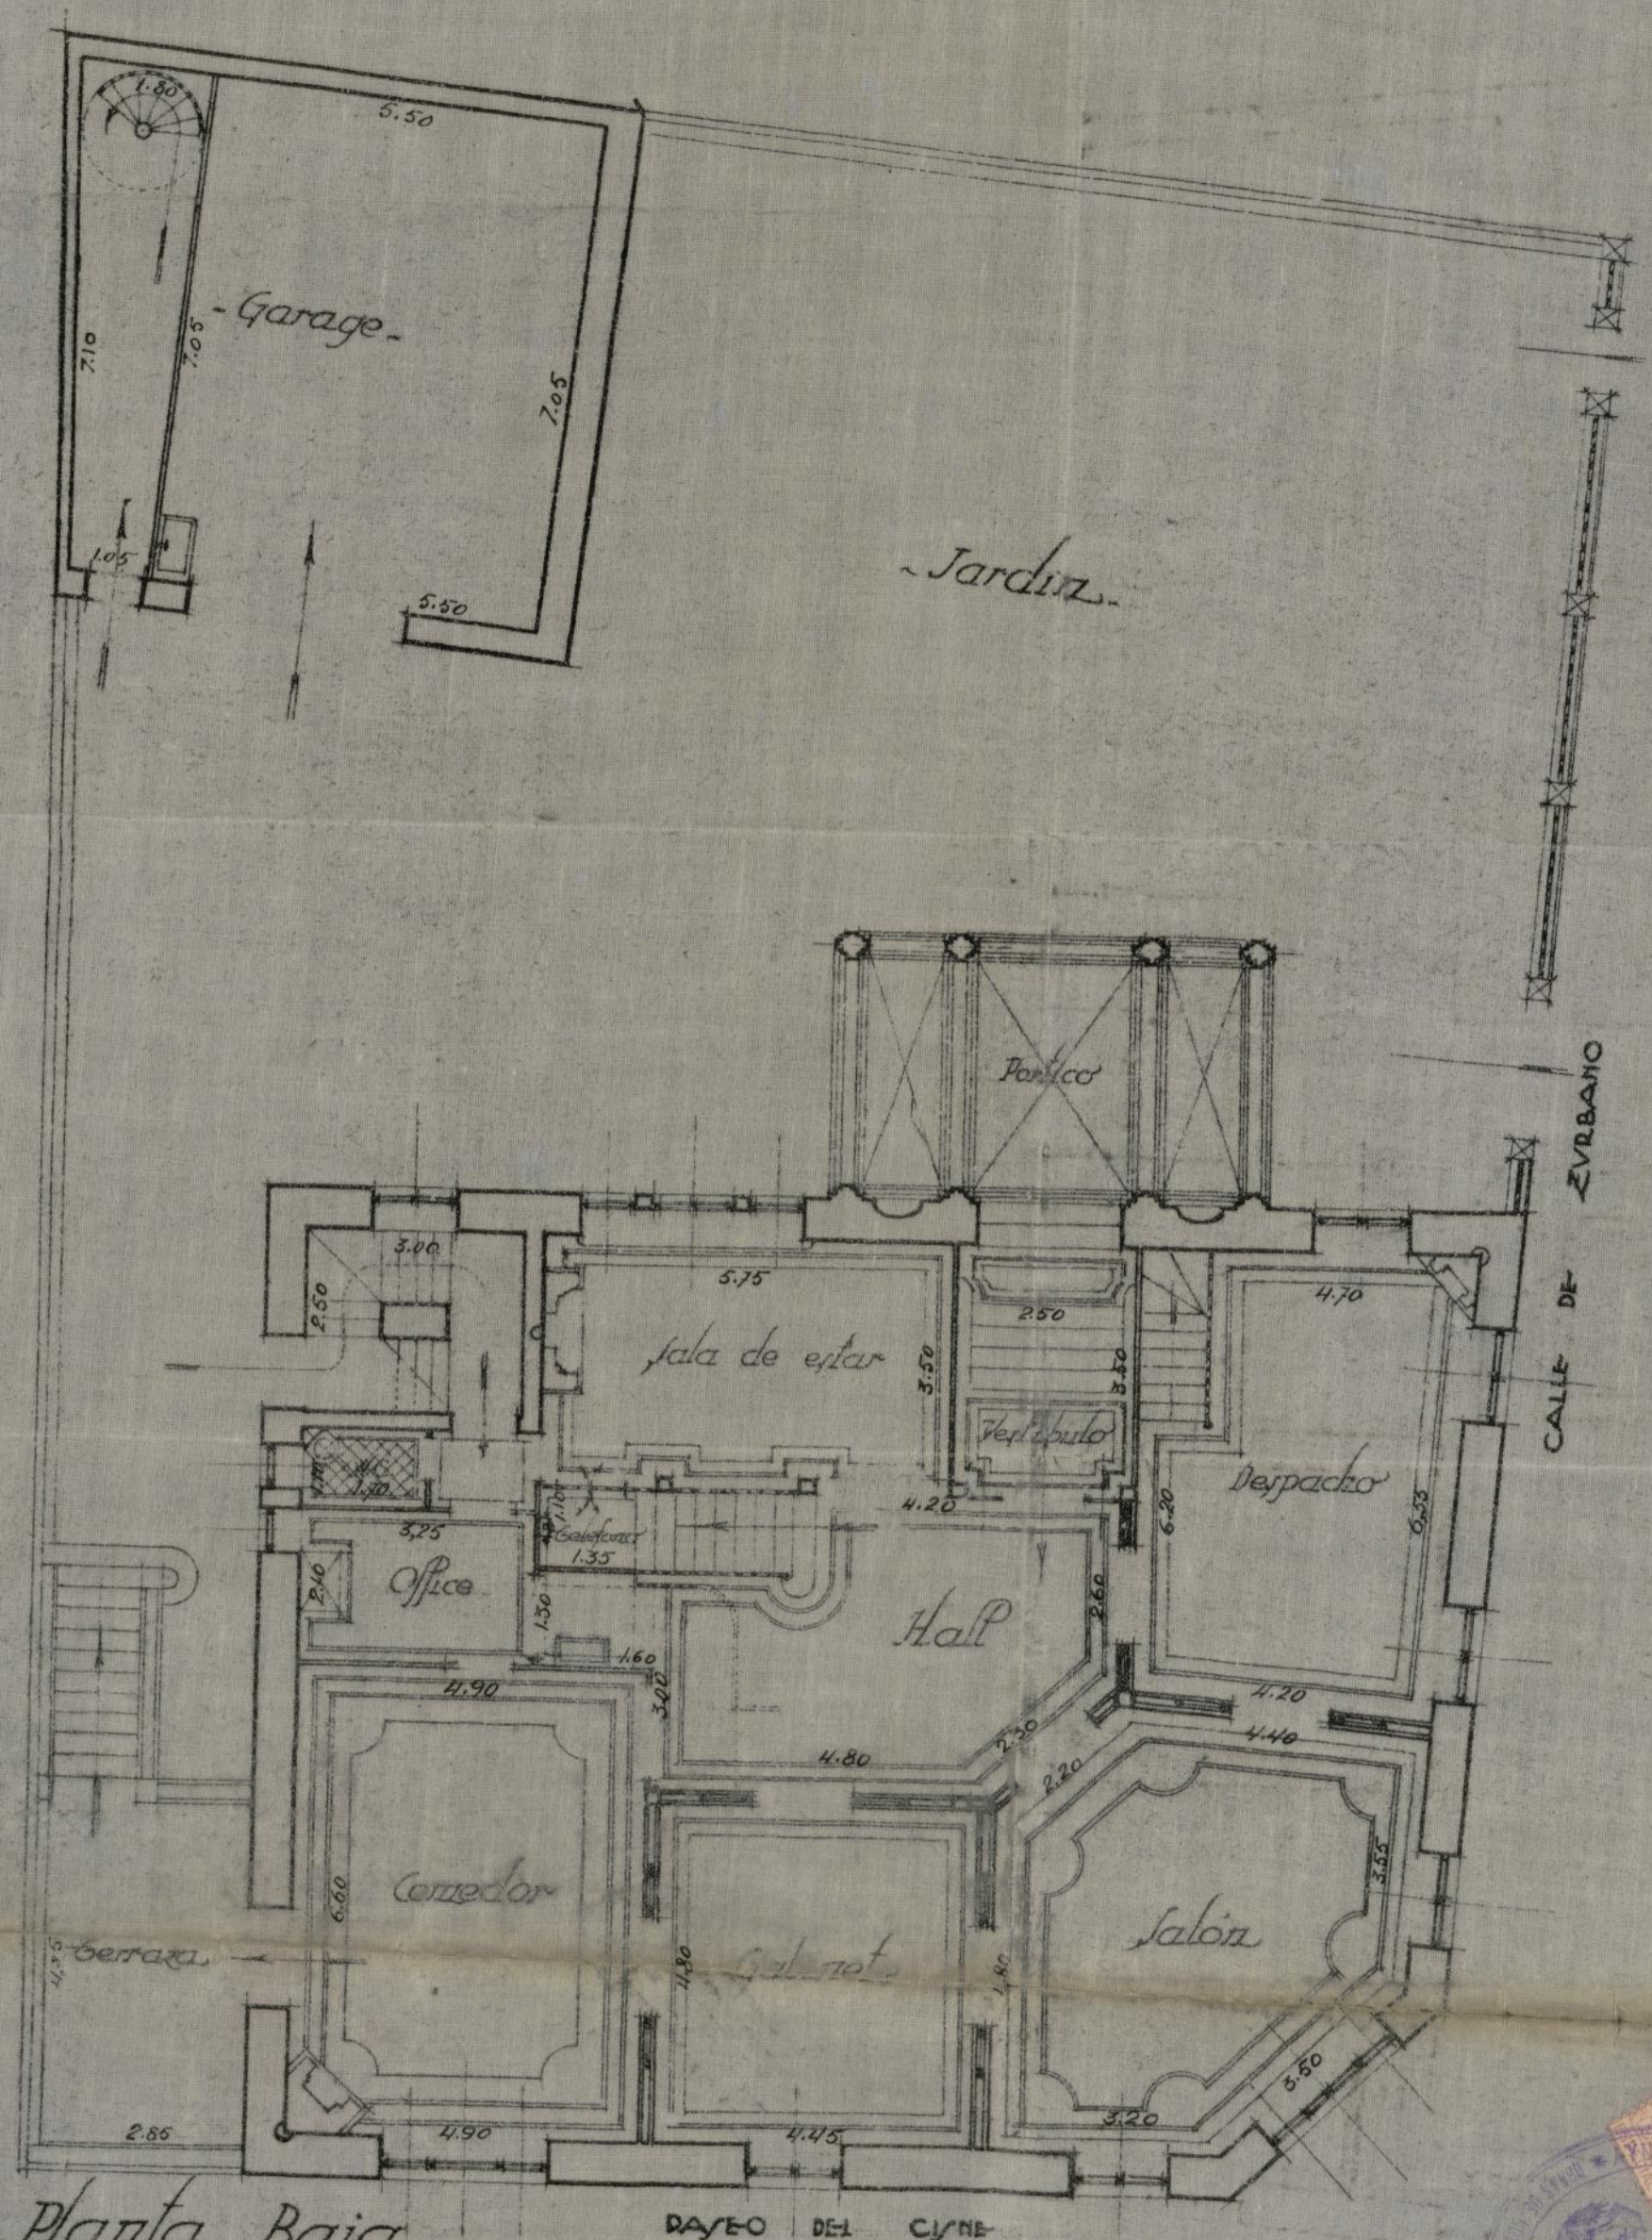


Planta Baja

PASEO DEL CINE


El Propietario
Agustín Díaz-Agero

Madrid Junio 925
El Arquitecto


Agustín Díaz-Agero

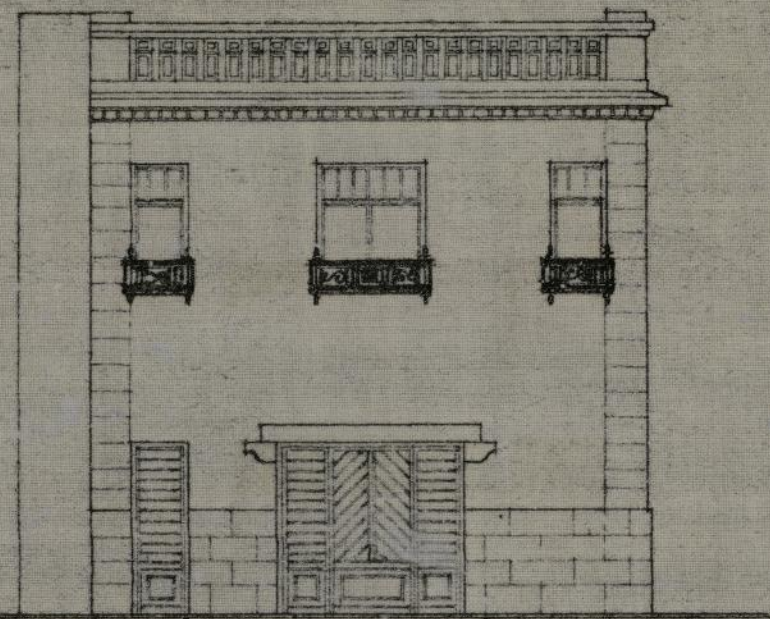


Fachada Principal

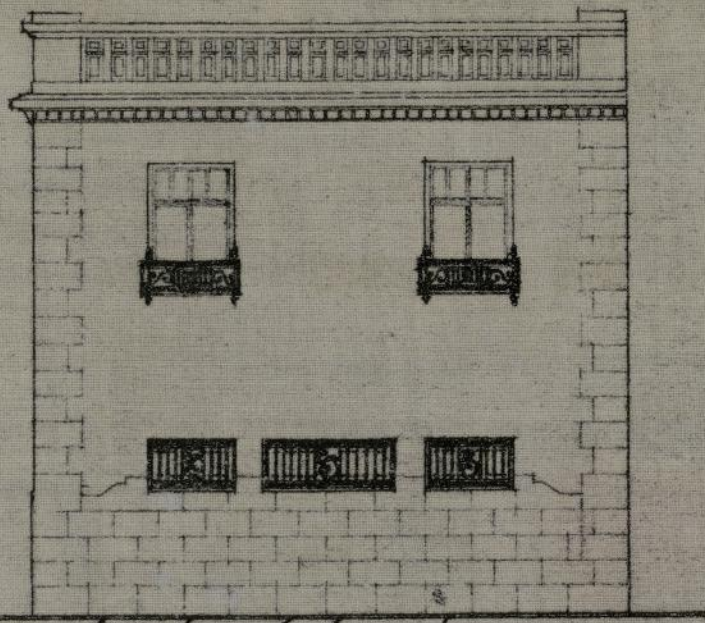

Fachada Lateral

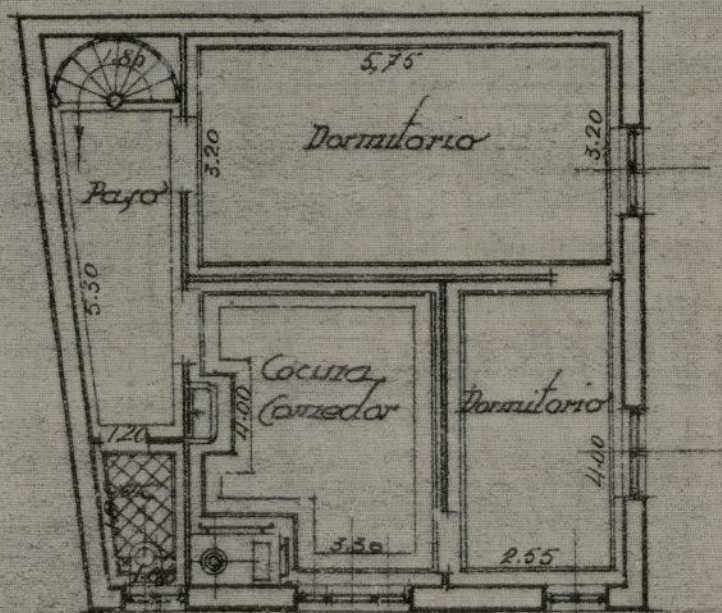

Planta Principal

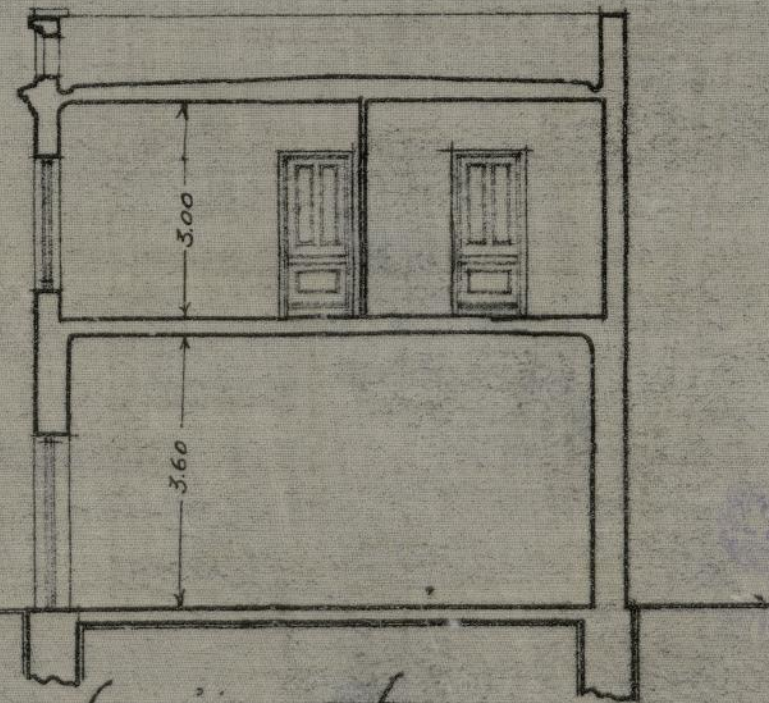

Sección a-b

PROYECTO DE HOTEL Y GARAGE
 PARA DON AGUSTIN DIAZ-AGERO
 EN EL PASO DEL CINE N.º 8.
 ESCALA 1:100


El Propietario
Agustin Diaz-Agero

Madrid Junio 925.
El Arquitecto

Mano F. Alvar



PROYECTO DE HOTEL Y GARAGE
 PARA DON AGUSTIN DIAZ-AGERO
 EN EL PASEO DEL CINE Nº 8.
 ESCALA 1:100

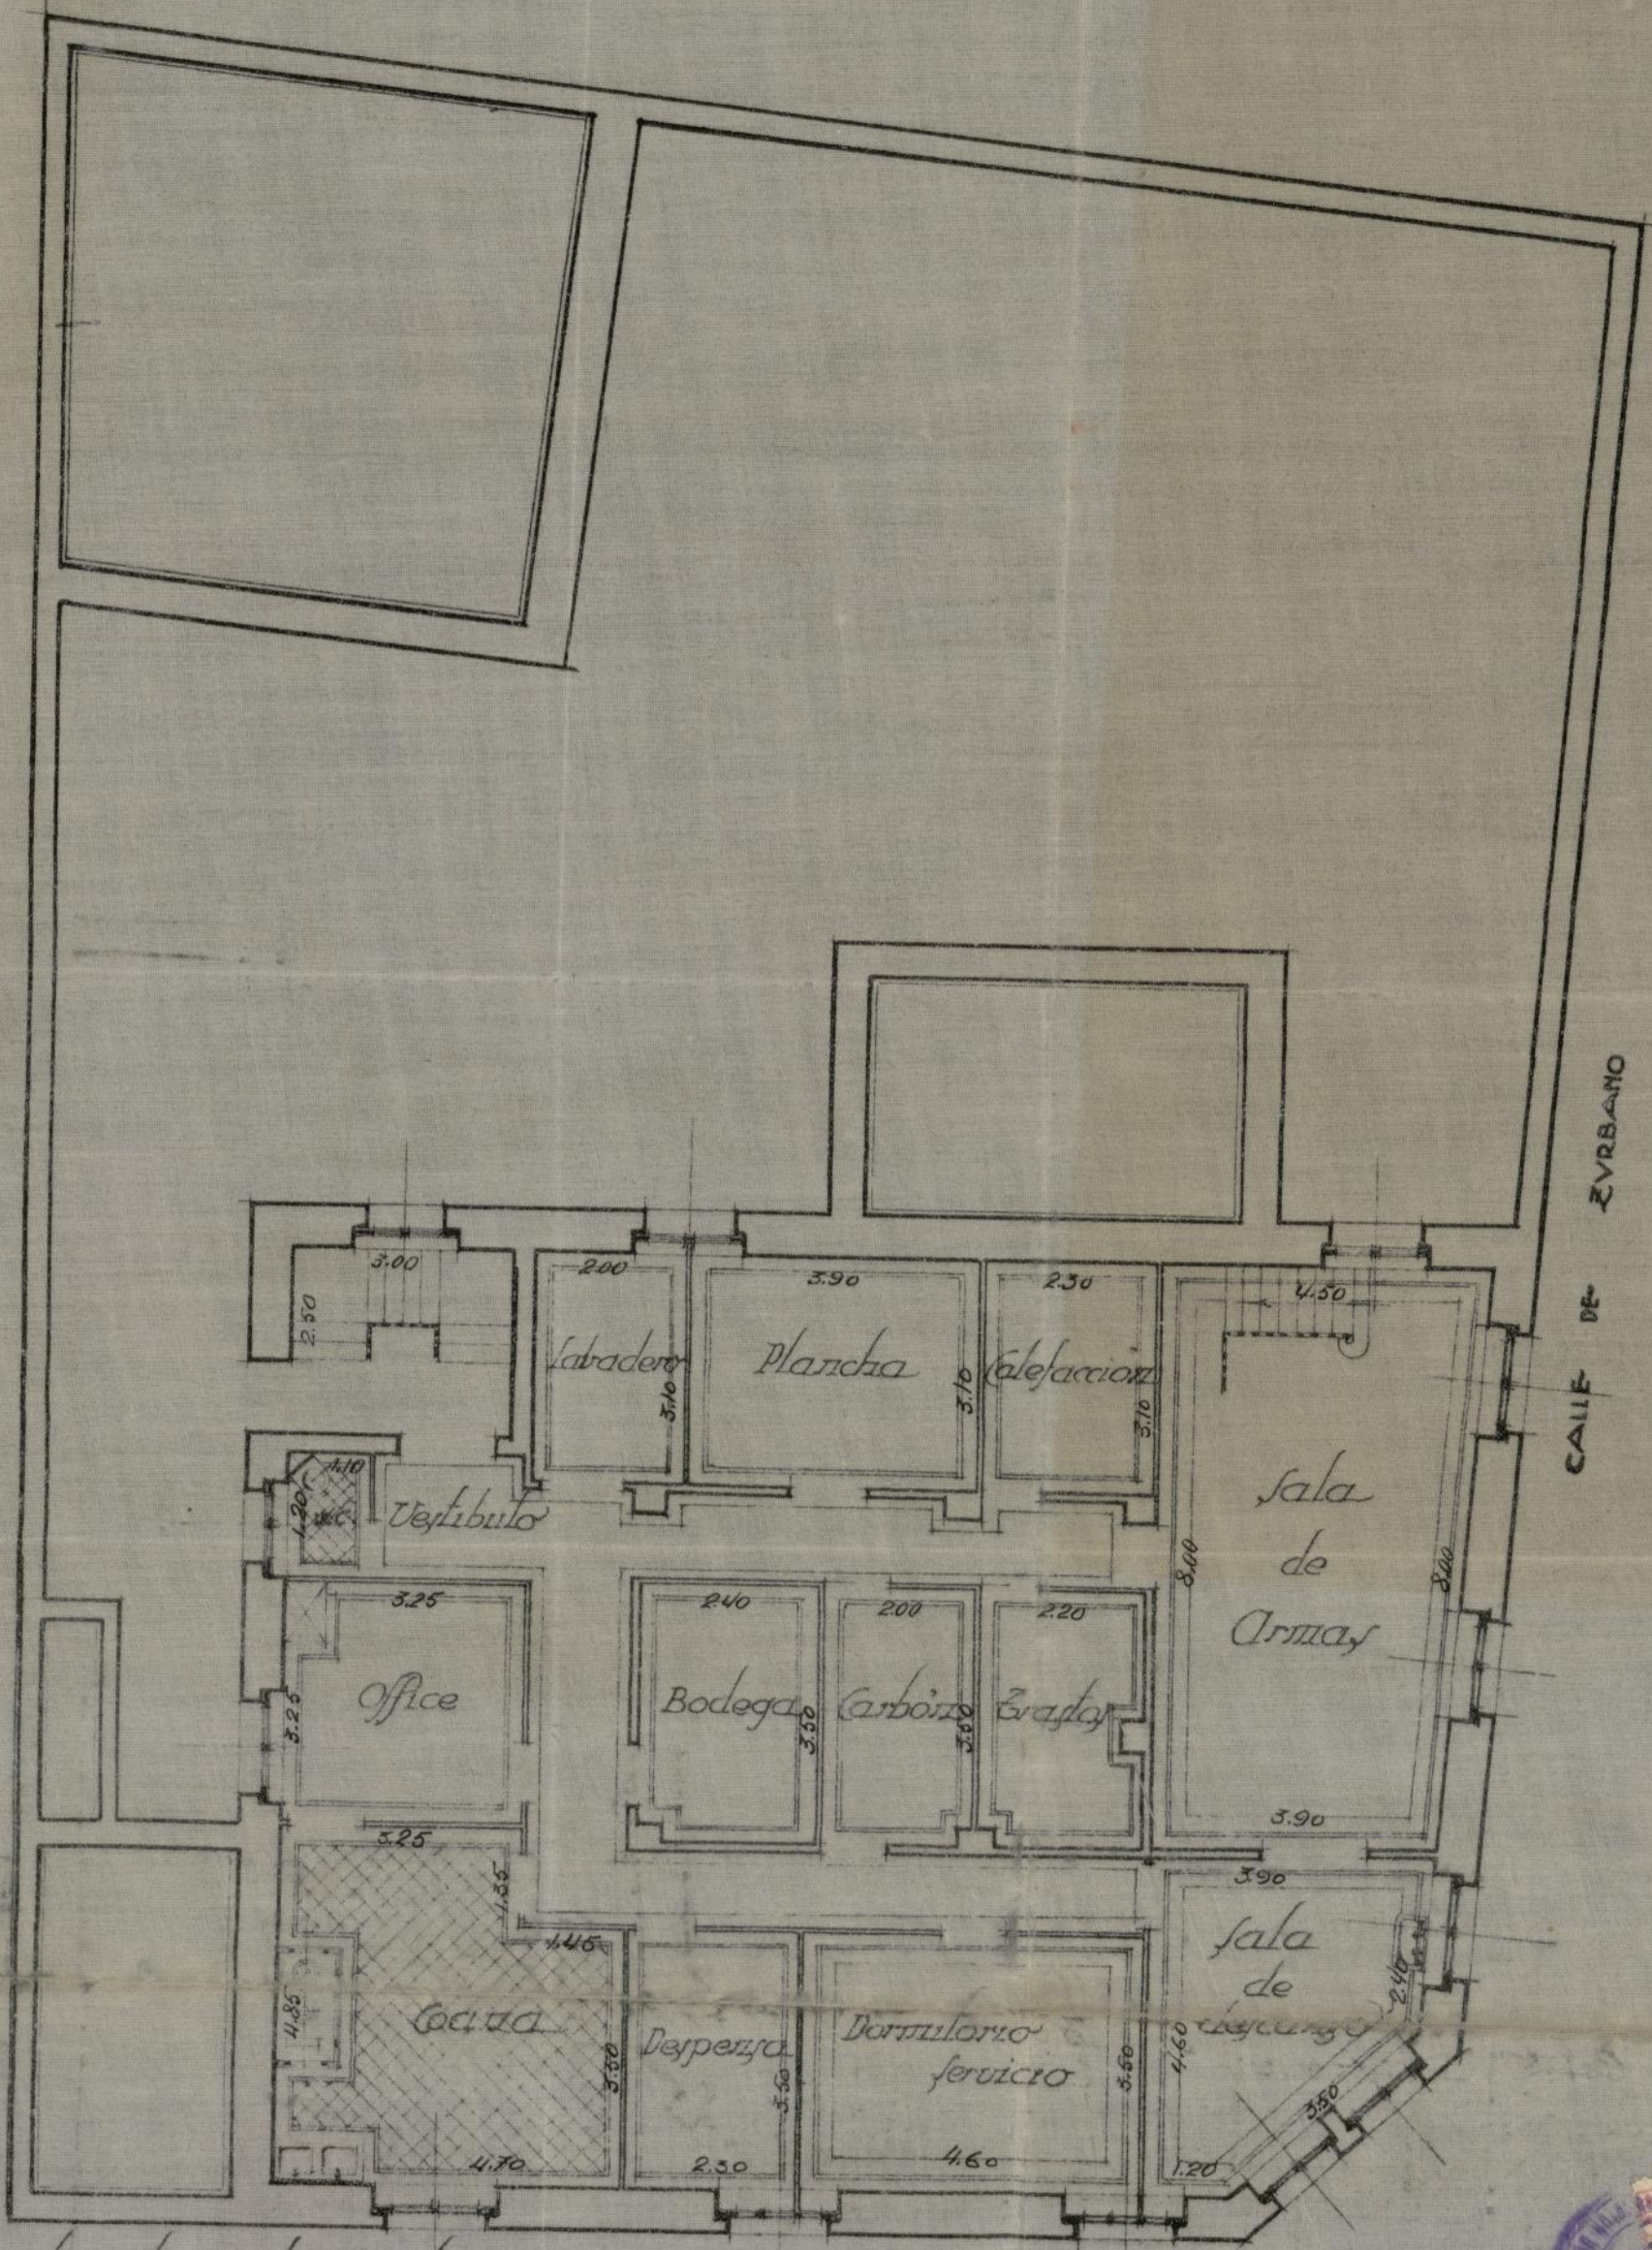

Planta de sótanos

PASEO DEL CINE

El Propietario
 Agustín Díaz-Agero

Madrid Junio 225
 El Arquitecto

Luís F. Cervera

