

4-16 Octubre 1907

TÉRMINO MUNICIPAL DE Sanillas PROVINCIA DE Madrid

PARTIDO DE Alcala de Henares

AÑO 1907

Construcciones

EXPEDIENTE

Justificado por este Ayuntamiento
concediendo a Don Eudilio Marga
una licencia para que Don Laca
rias Alarco construya un cenamiento
y pabellon cocina en sus lotes numeros
8, 9 y 10 letra A B y C manzana 94
del bar Ciudad Nueva



Señor Alcalde del Ayuntamiento de
Canillas

Punto cédula personal
de 8.ª clase nú. 320, expu-
dida en Canillejas a 19
de junio de 1906



Emilio Vargas Fernandez de 38
años de edad domiciliado en la
Ciudad Lineal, con cédula de
8.ª clase número 320 expedida en
Canillejas como encargado de
Obras de la Compañía Madrile-
ña de Urbanización

Plega a V.ª conceder licencia de cons-
trucción para el cerramiento y
pavellón de cocina que proyecta
construir la Compañía en los lotes
de Don Zacarías Alarcó cuyos
planos y memorias acompaño

Dios guarde a V.ª muchos años
Madrid 30 Septiembre de 1907

El Encargado de Obras
Emilio Vargas

8ª CLASE 2 PESETAS

Parte inferior para unir al expediente.

A.0.519.223*



Señales correspondientes a una licencia concedida
por este Ayuntamiento a D. Emilio Vargas para que
D. Luciano Alonso constituya un consorcio de
poblar de vecinos en sus lotes de la Ciudad
Señal

Carillas 17 de setiembre de 1902

El Secretario

[Signature]



PROVINCIA

PSIGOS

del

Proyecto de

cerramiento y pabellon cocina

para D. Zacarias Alarcó

en sus lotes numeros 8-9 y 10 letra A-B y C

manzana 91 de la



Ciudad Lineal

termino municipal de

Canillas

COMPANIA MADRILEÑA DE URBANIZACION

MURO POSTERIOR

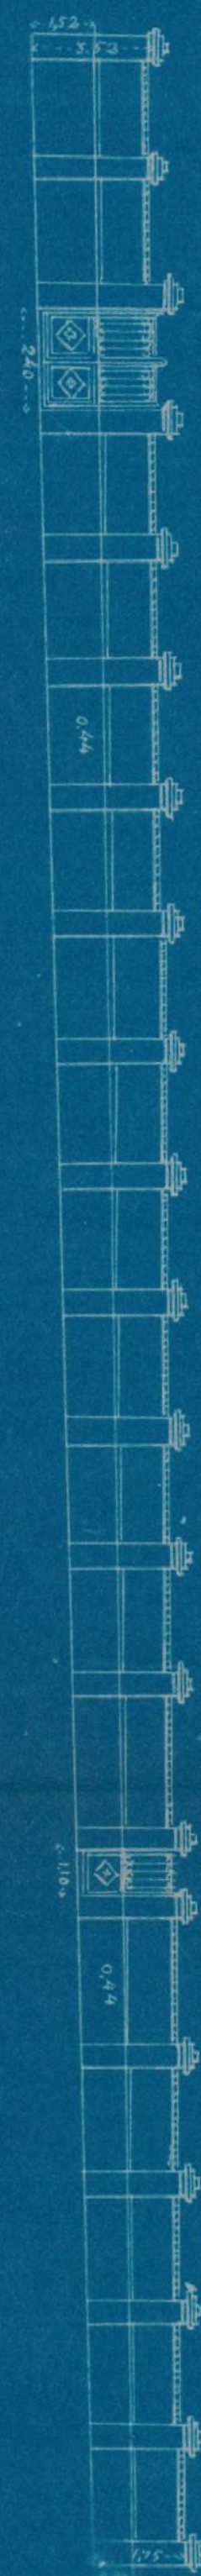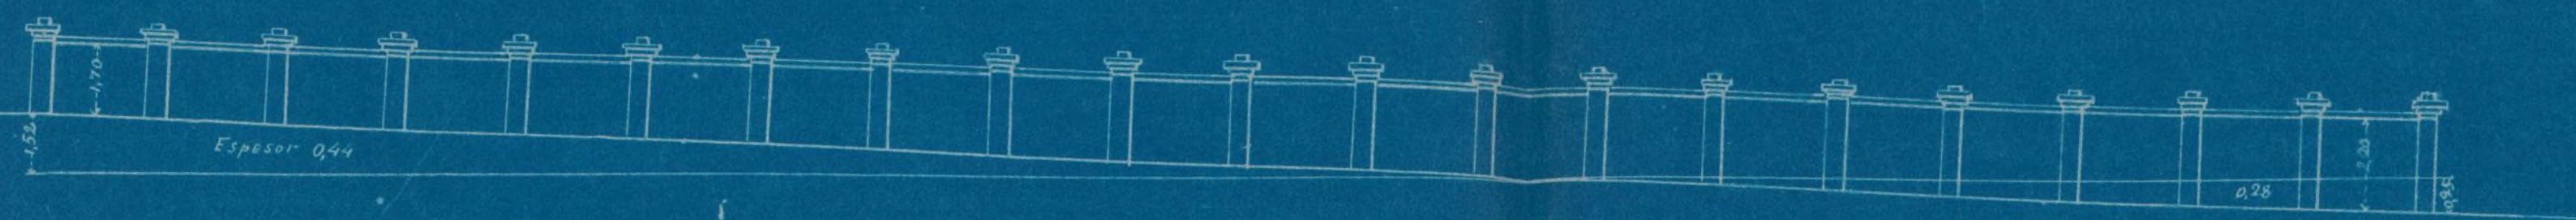


MURO A LA CALLE DE ASPIZUA


SOLAR
ESCALA: 1:500




MURO LATERAL DERECHA

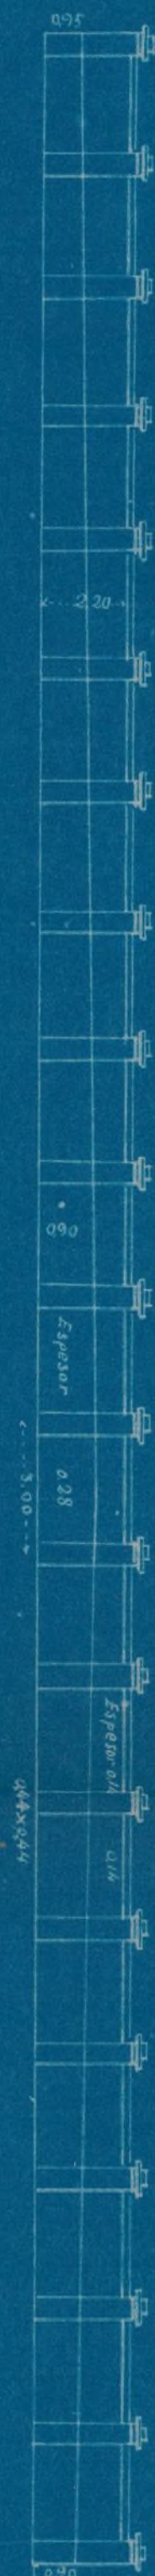

MURO A LA CALLE PRAL

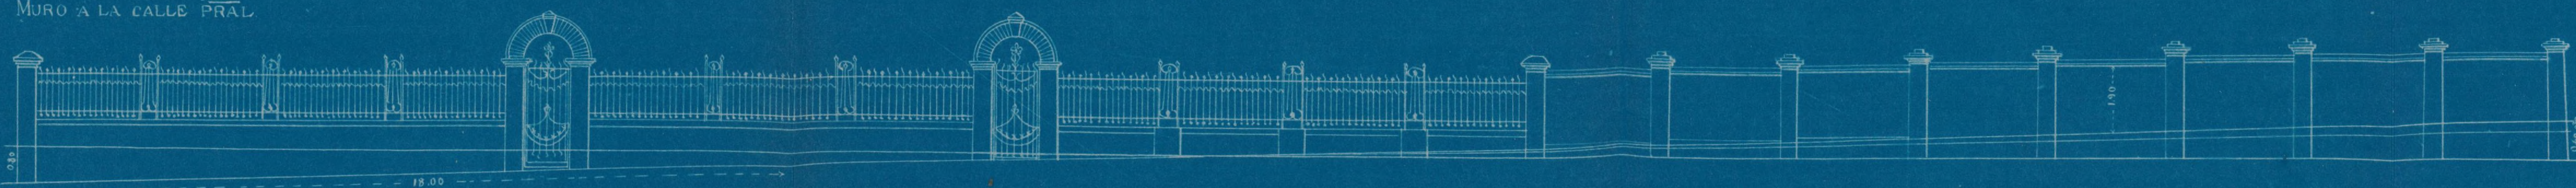


ALZADO

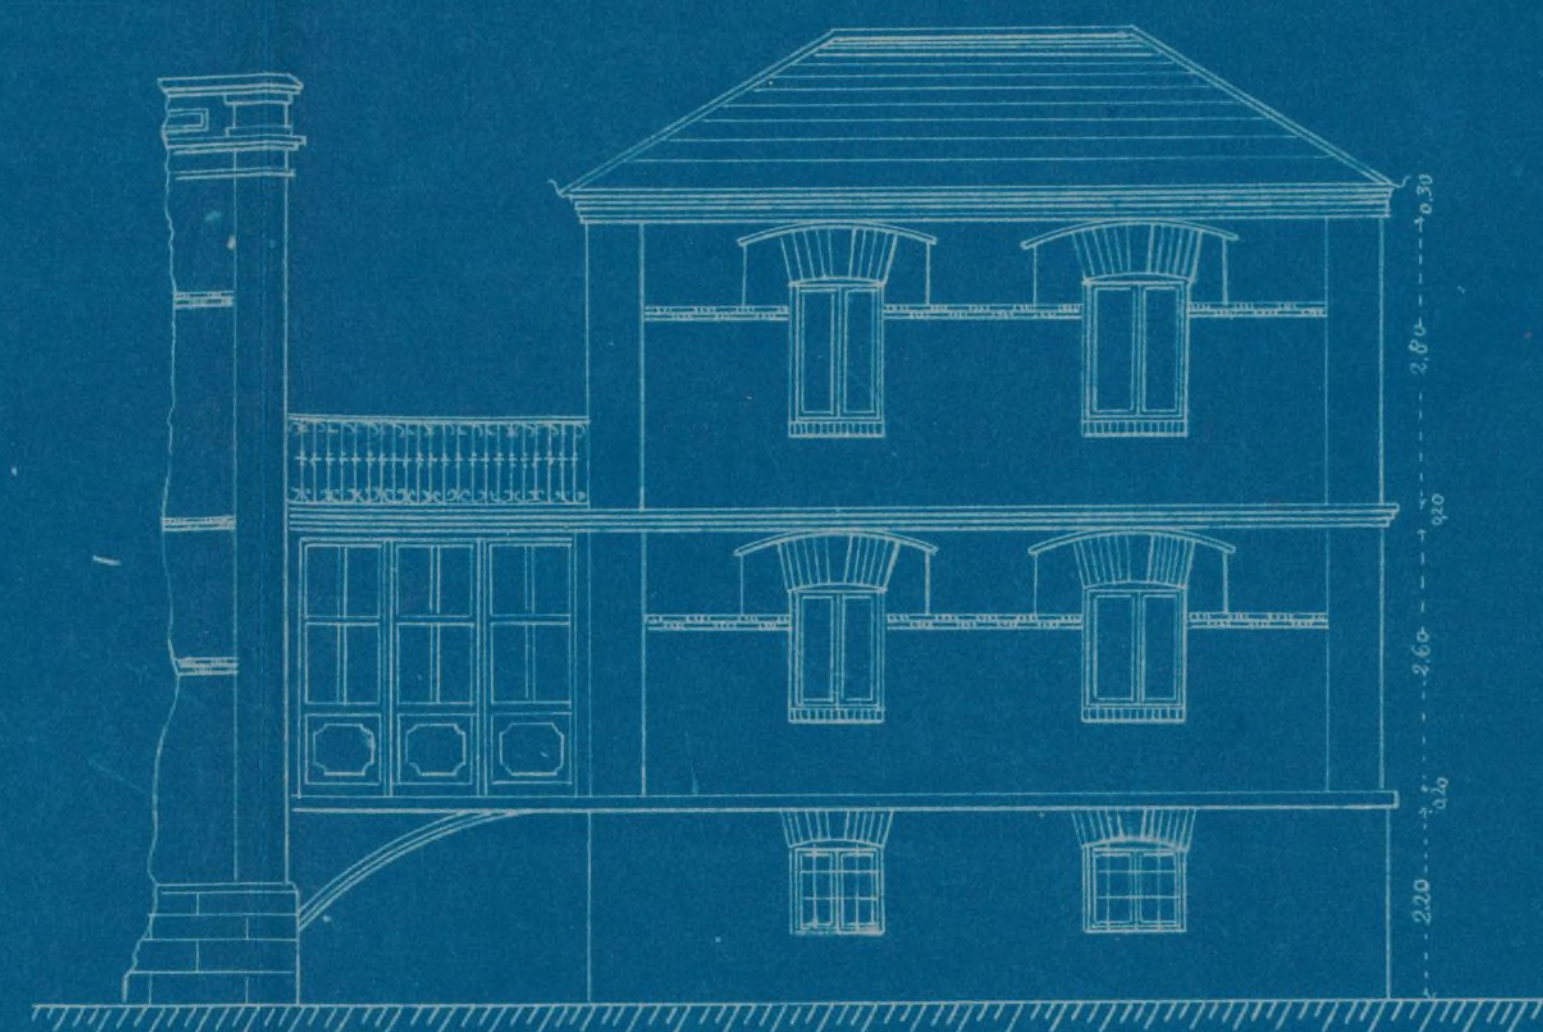

Proyecto de cerramiento y ampliacion de obras en el hotel
de D. Zacarias Alarcó en sus lotes n.ºs 89 y 90, letras A, B, C,
manzana 9ª de la CIUDAD LINEAL,
Termino municipal de Canillas.
Escala: 1:100.

PLANTA

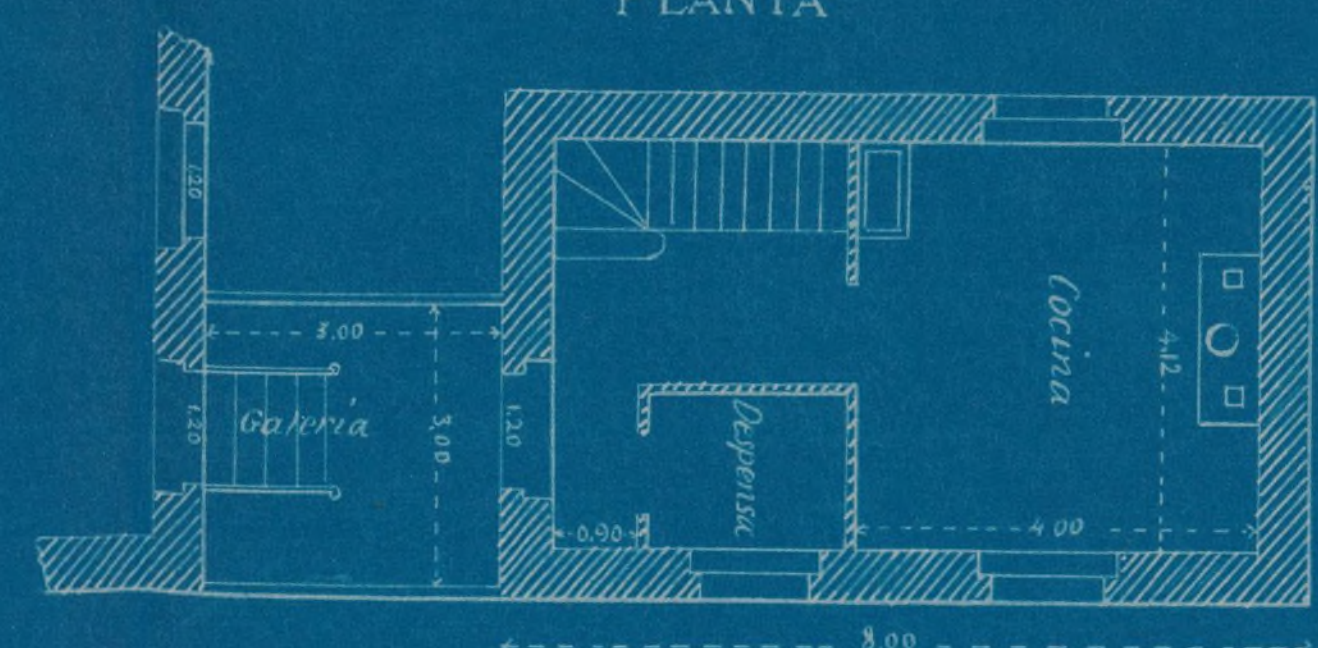

Madrid 3 de Octubre de 1907
El Encargado de Obras

Emilio Varga

Compañía Madrileña de Urbanización

64 p. 2017

Proyecto de cerramiento y pabellón cocina, en el hotel de Don Zacarías Alarcó en sus lotes de la manzana 91 de la Ciudad Lineal, término municipal de Camillas



— Memoria —

El cerramiento y pabellón de cocina que proyecta construir la Compañía para Don Zacarías Alarcó estará situado en sus lotes números 8-9-10 letra A-B y C manzana 91 de la Ciudad Lineal y término municipal de Camillas.

El cerramiento comprende una longitud total de doscientos cuarenta metros; en la fachada a Calle Ptal. llevará dos puertas de hierro, de un metro veinte centímetros de anchura y treinta y cinco metros con tempano de viga de hierro sobre zocalo de fábrica de ladrillo y el resto hasta veinte metros; pilastras de fábrica de ladrillo distanciadas a tres metros centro, y de pie y medio de espesor, y tempanos de fábrica de un pie de espesor; en la fachada a Calle de Argirua, también llevará dos puertas de hierro, una de un metro diez centímetros de anchura y la otra de dos metros cuarenta; todo el resto de la cerca está compuesto de mactones de fábrica distanciados tres metros y tempanos también de fábrica.

El pabellón cocina, tendrá ocho metros por cinco, lo que da una superficie construida de cuarenta metros cuadrados, equivalentes a quinientos quince pies cuadrados, con veinte decimas de pies cuadrados.

Los muros serán de fábrica de ladrillo de pie y medio de espesor en toda su altura; la planta baja una habitación, en la primera cocina, despensa y caja de escalera y en la segunda tres alcobas, estas estucadas, y en las demás habitaciones blanqueadas, el volado de baldosín y el tejado a cuatro aguas cubierta de teja plana.

Para pasar al hotel llevará una galería cubierta.

de tres metros por tres metros

Madrid 30 de Septiembre de 1907

El Encargado de Obras

Emilio Varga

