


Grupo escolar para ambos sexos

Calle de Bailen.

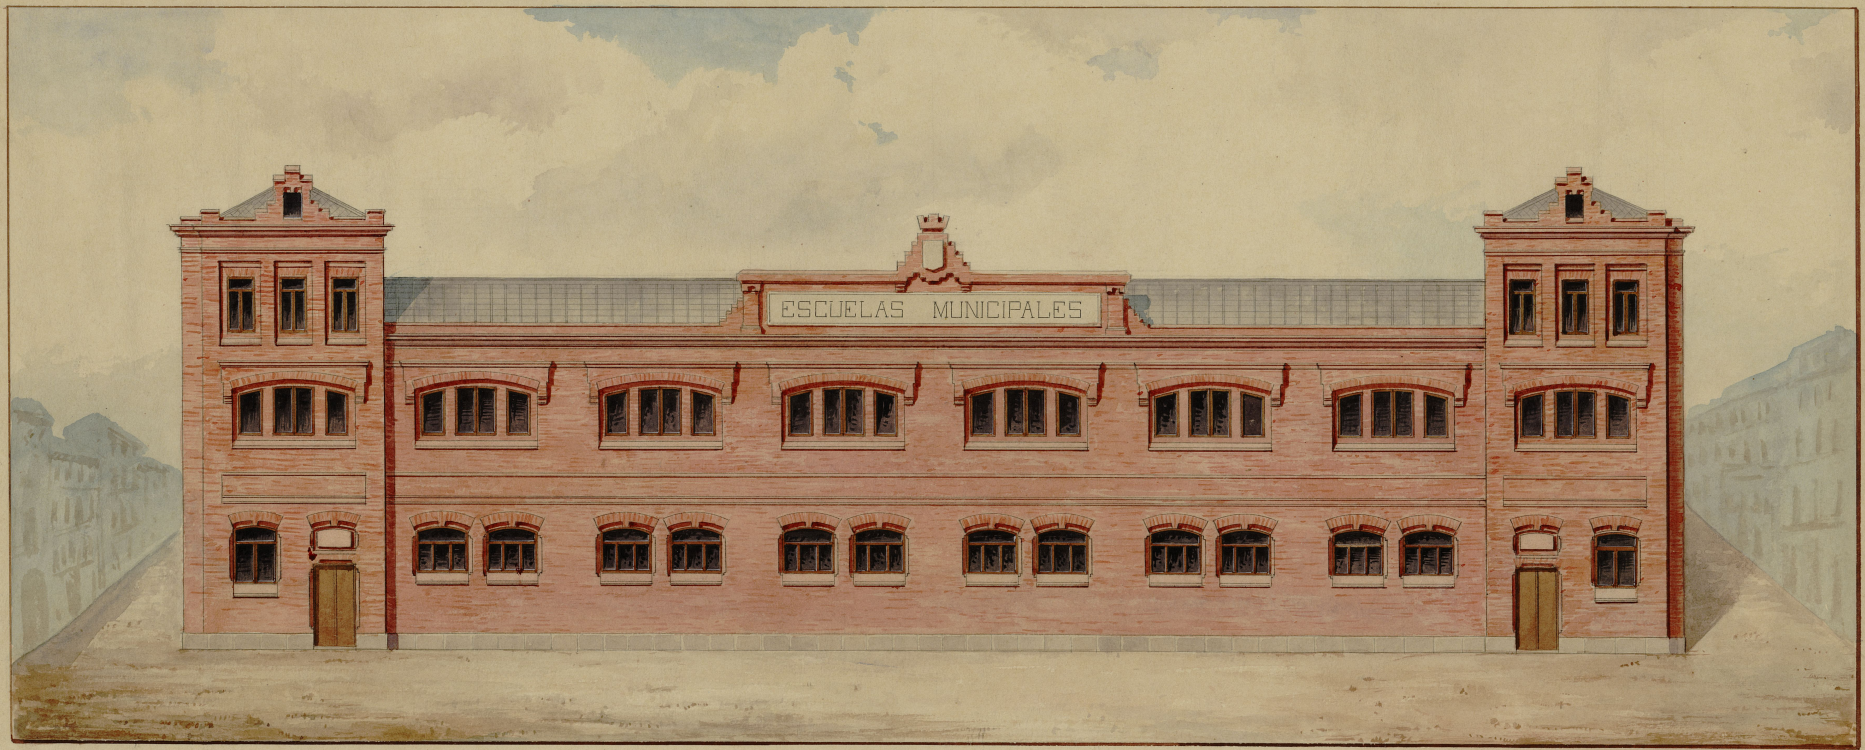

Escala  $\frac{1}{100}$

Ayuntamiento de Madrid




Madrid 4 de Abril de 1901.  
El Arquitecto.

F. M. - Andrés Ostarris

059-31-72

*Grupo Escolar para niños y niñas*

*Planta baja*

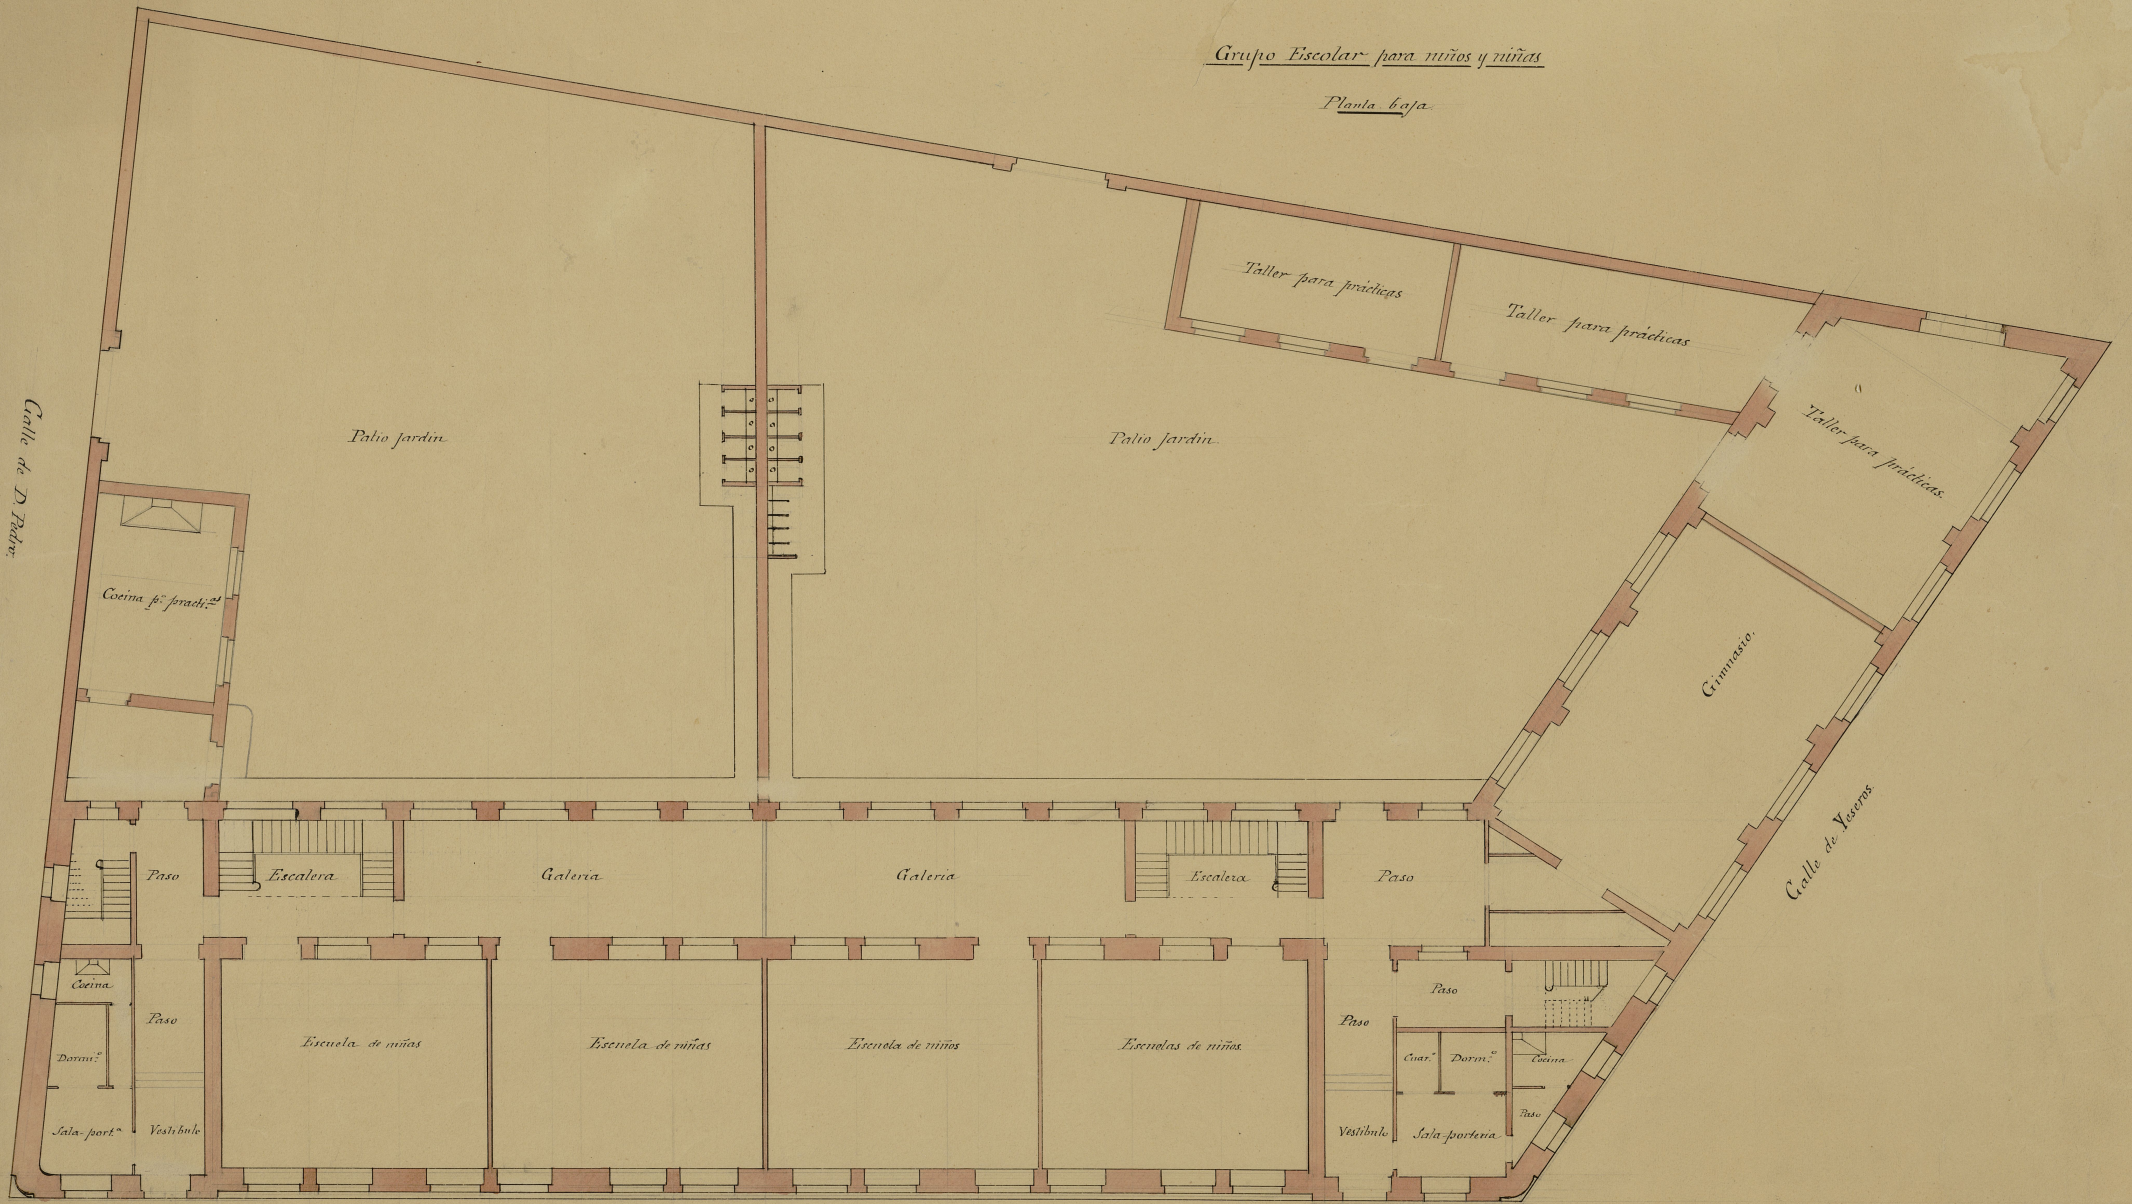


*Calle de Bailen*

*Escala de  $\frac{1}{100}$*

*Madrid, de Abril de 1901*

*Plan - Andrés Octavio*

Grupo escolar de niños y niñas  
Planta segunda.

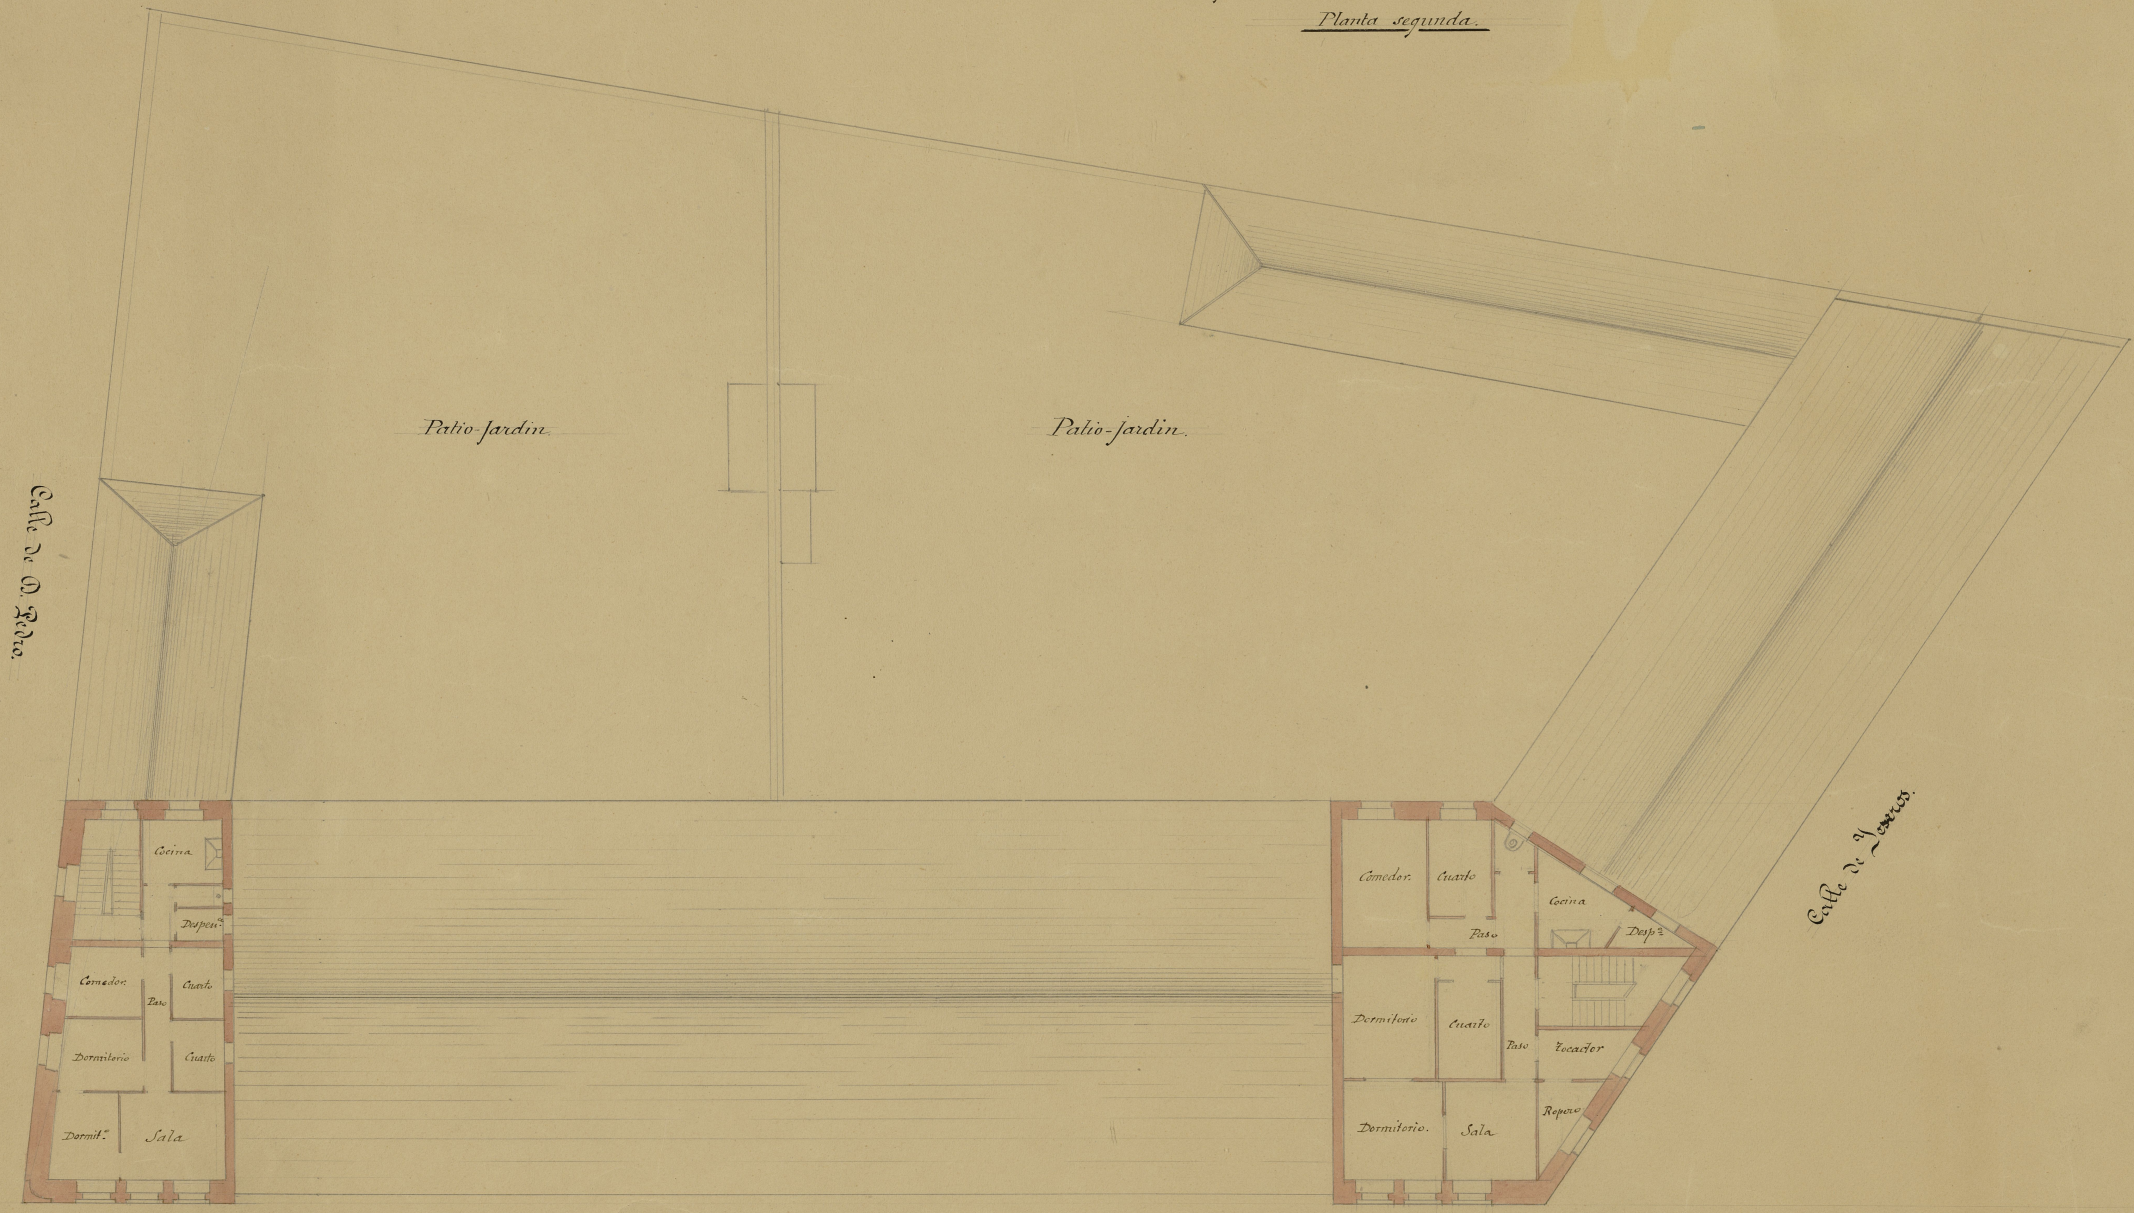

Escala 1/100

Calle de Bailen


Madrid 1 de Abril de 1901  
El Arquitecto.



F. V. - Andrés Iturría

Grupo Escolar para niños y niñas

Planta *prim.*

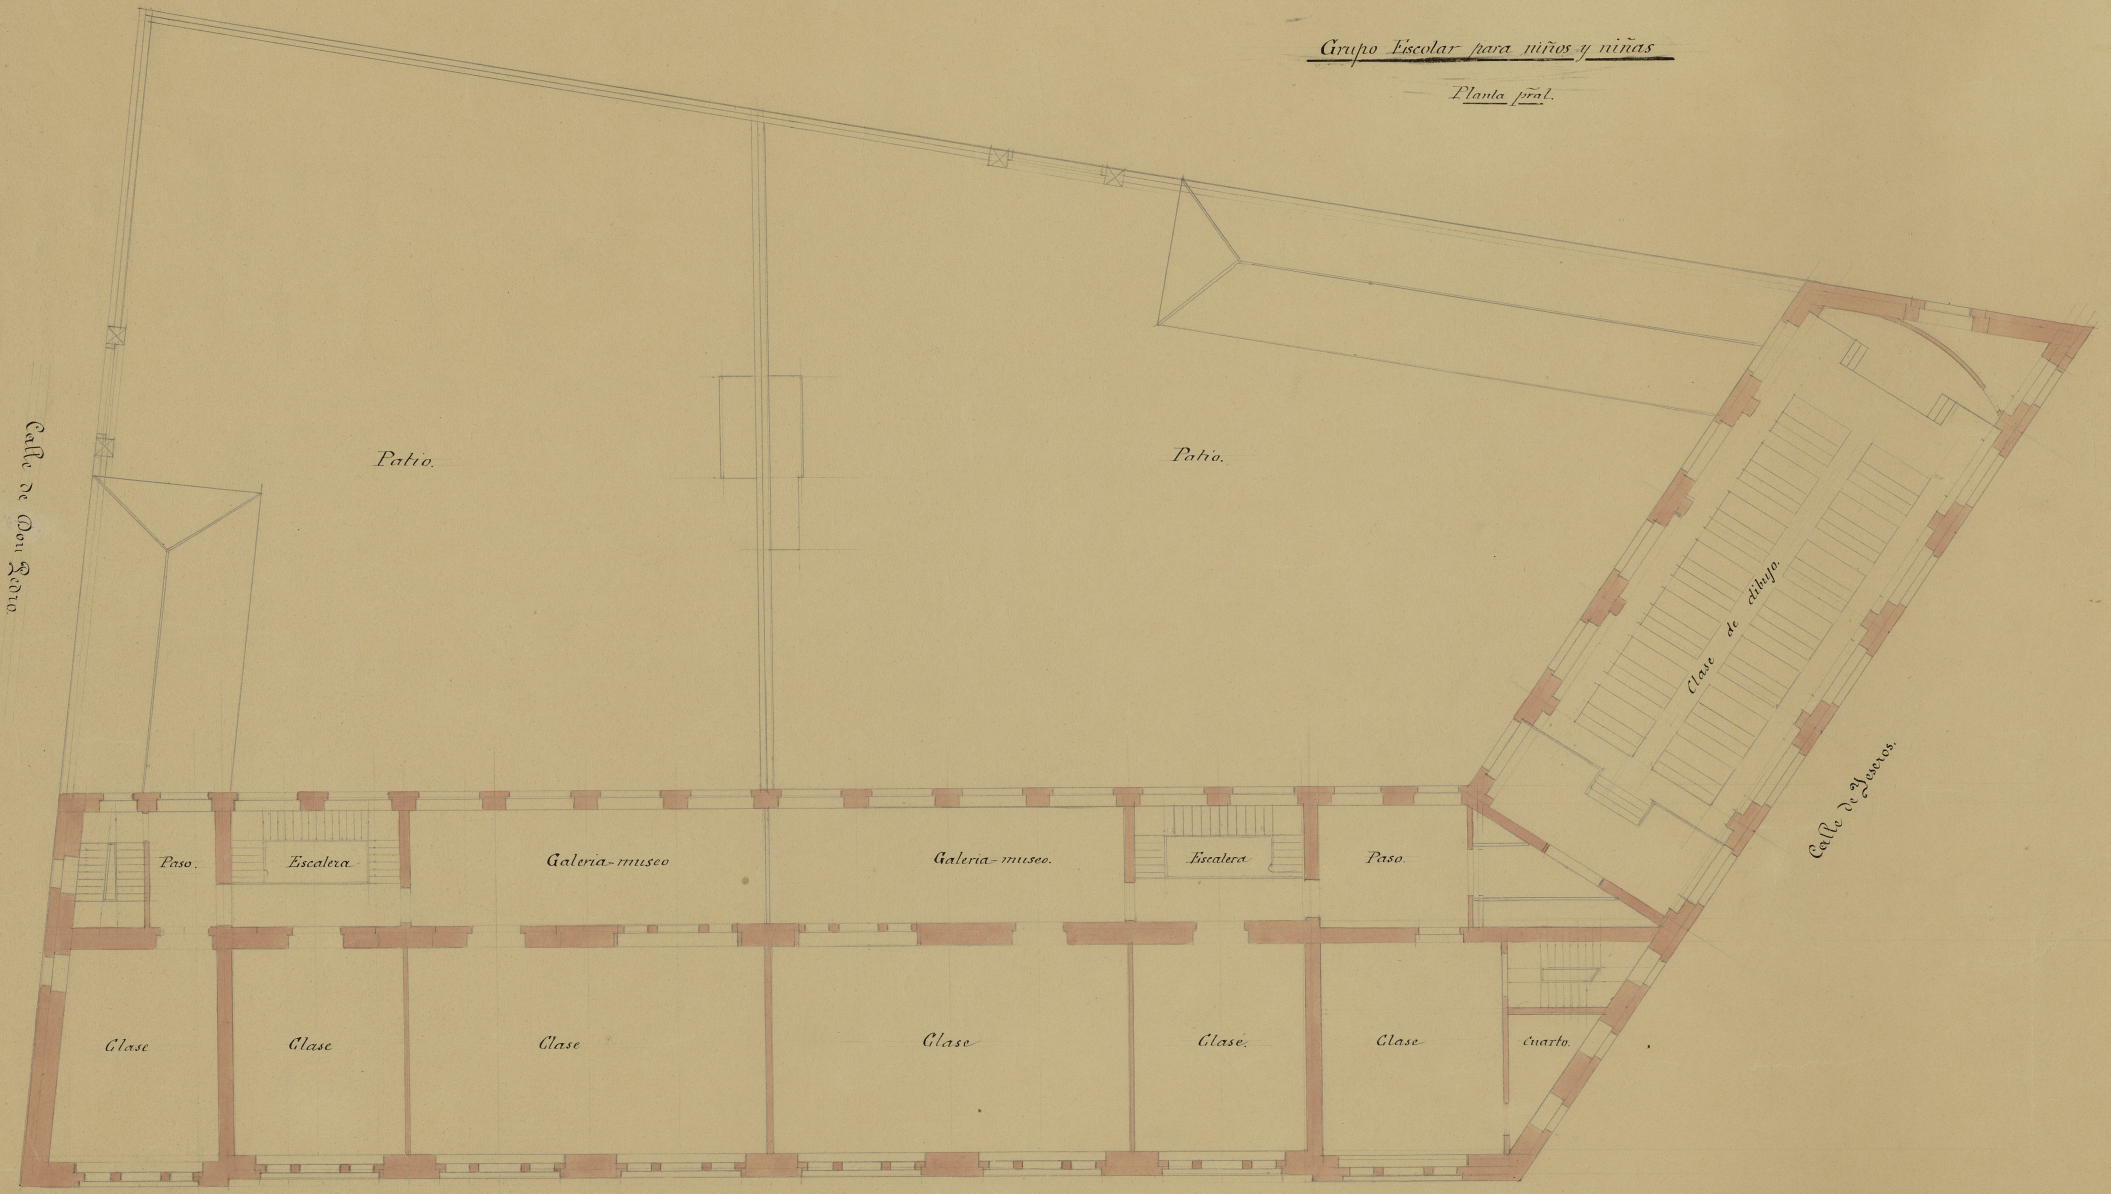

Calle de Don Esteban

Patio.

Patio.

Clase de dibujo.

Calle de Aseveros.

Paso.

Escalera

Galería-museo

Galería-museo.

Escalera

Paso.

Clase

Clase

Clase

Clase

Clase.

Clase

Cuarto.

Calle de Bailen

Escala  $\frac{1}{100}$

Madrid 1 de Abril de 1901

El Arquitecto.

Man. Andrés Ollaverri



Ayuntamiento de Madrid