

AYUNTAMIENTO DE MADRID


SERVICIO DE FONTANERIA-ALCANTARILLA

PROYECTO de reforma, reparación y saneamiento del viaje de aguas potables FUENTE LA REINA desde el origen hasta el Paseo del Rey

PLANO GENERAL

Escala 1:2000

Paseo de la Manzana
de
CASA LÓPEZ

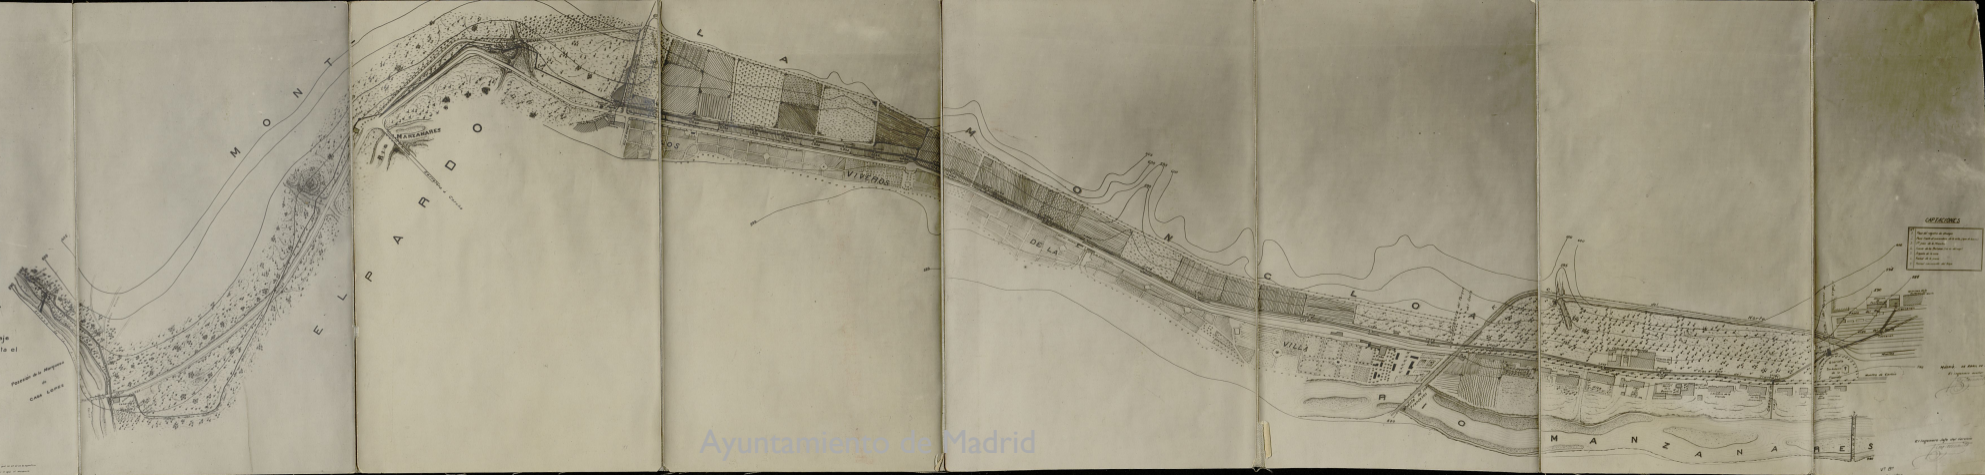

CAPTACIONES

1	Para el abastecimiento de agua
2	Para el abastecimiento de agua potable
3	Para el abastecimiento de agua para riego
4	Para el abastecimiento de agua para uso industrial
5	Para el abastecimiento de agua para uso doméstico
6	Para el abastecimiento de agua para uso agrícola
7	Para el abastecimiento de agua para uso ganadero
8	Para el abastecimiento de agua para uso forestal
9	Para el abastecimiento de agua para uso recreativo
10	Para el abastecimiento de agua para uso turístico

Ayuntamiento de Madrid