44-220-17
Inv. 690

PROYECTO
DE
EDIFICIO
PARA LA
Inmobiliaria Metropolitana

AVENIDA DE JOSE ANTONIO c/v. A LAS CALLES DE SAN BERNARDO Y A LA DE ISABEL LA CATOLICA.

Junio 1.914.

Ayuntamiento de Madrid

ESCALAS 1:100/200 ARQUITECTOS: JOAQUIN y JULIAN OTAMENDI

Edificio de la Inmobiliaria Metropolitana,

Planta de pisos,

Baja y principal,

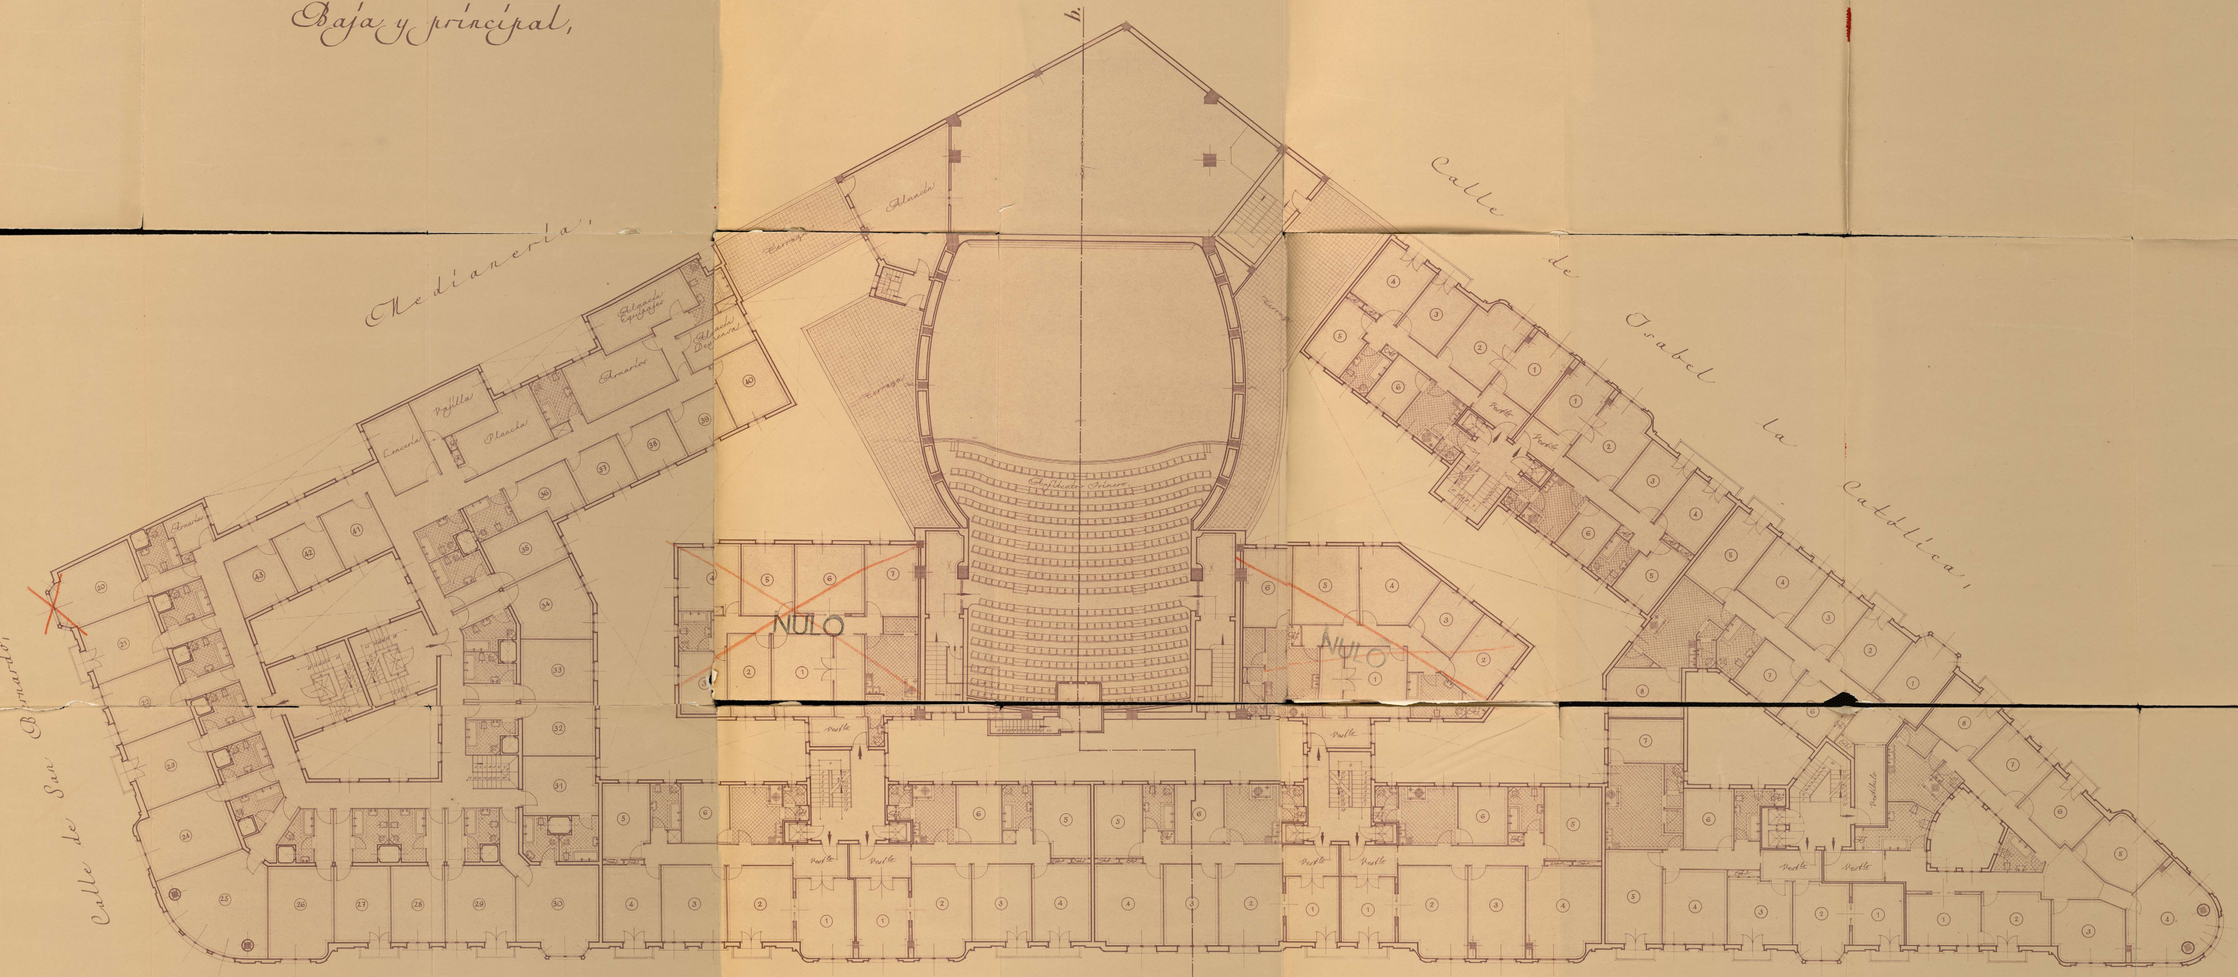

Escala 1:100
Madrid, Enero de 1918
Arquitectos:

Julián Otamendi

Ayuntamiento de Madrid

44-220-17

Edificio de la Inmobiliaria Metropolitana,

Planta de cimentación y saneamiento,

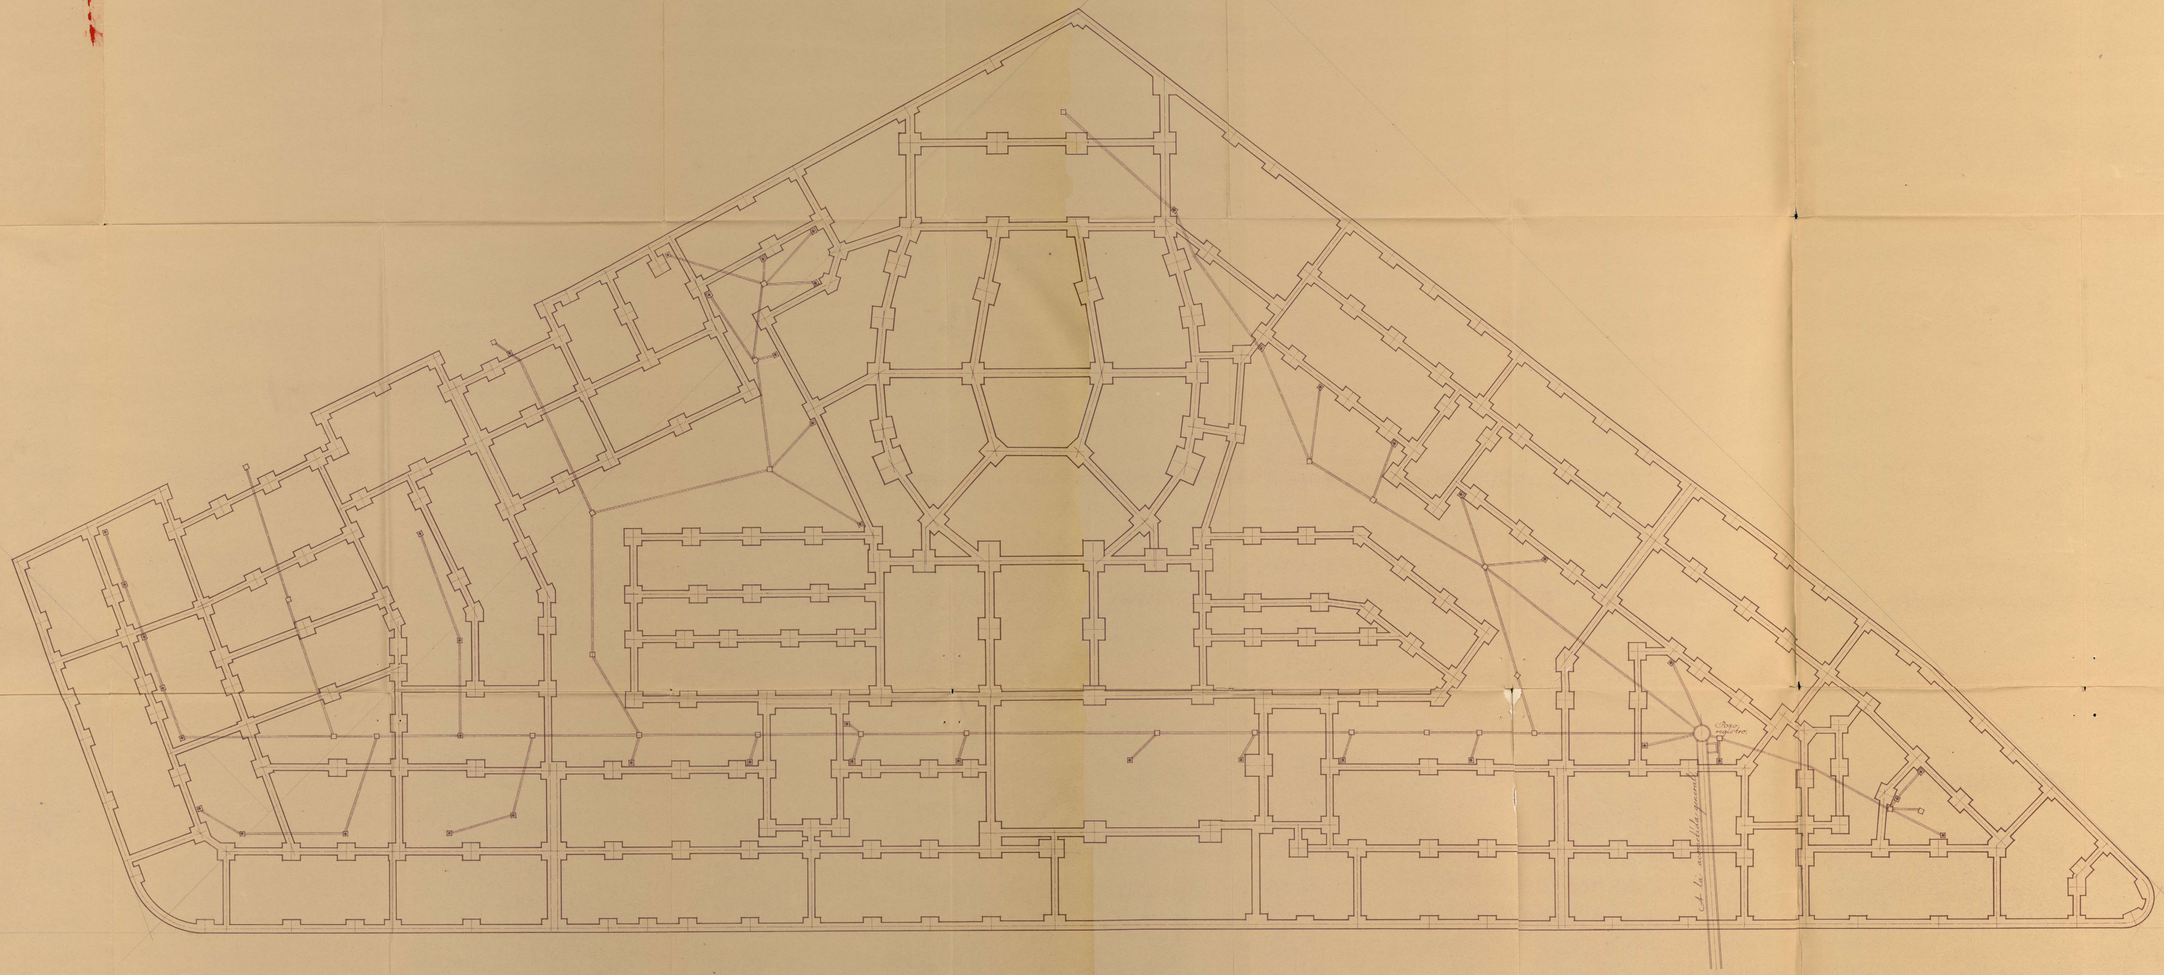

44-220-17 (2)

Escala 1:100
Madrid, Enero de 1.914,
Arquitectos;

Joaquín Otamendi Julian Otamendi
Arqt.

Ayuntamiento de Madrid

44.220-17 (3)

Edificio de la Inmobiliaria Metropolitana,

Planta de segundo sótano,

NULO

SECCION DEL REFUGIO CON ESPESORES DE HORMIGON Y DETALLES DEL ARMADO

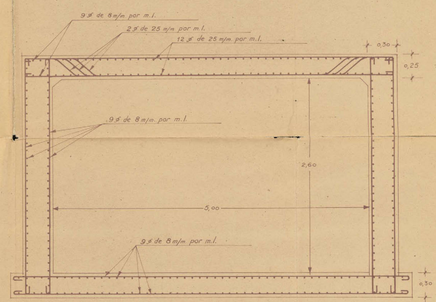

ESCALA 1:20

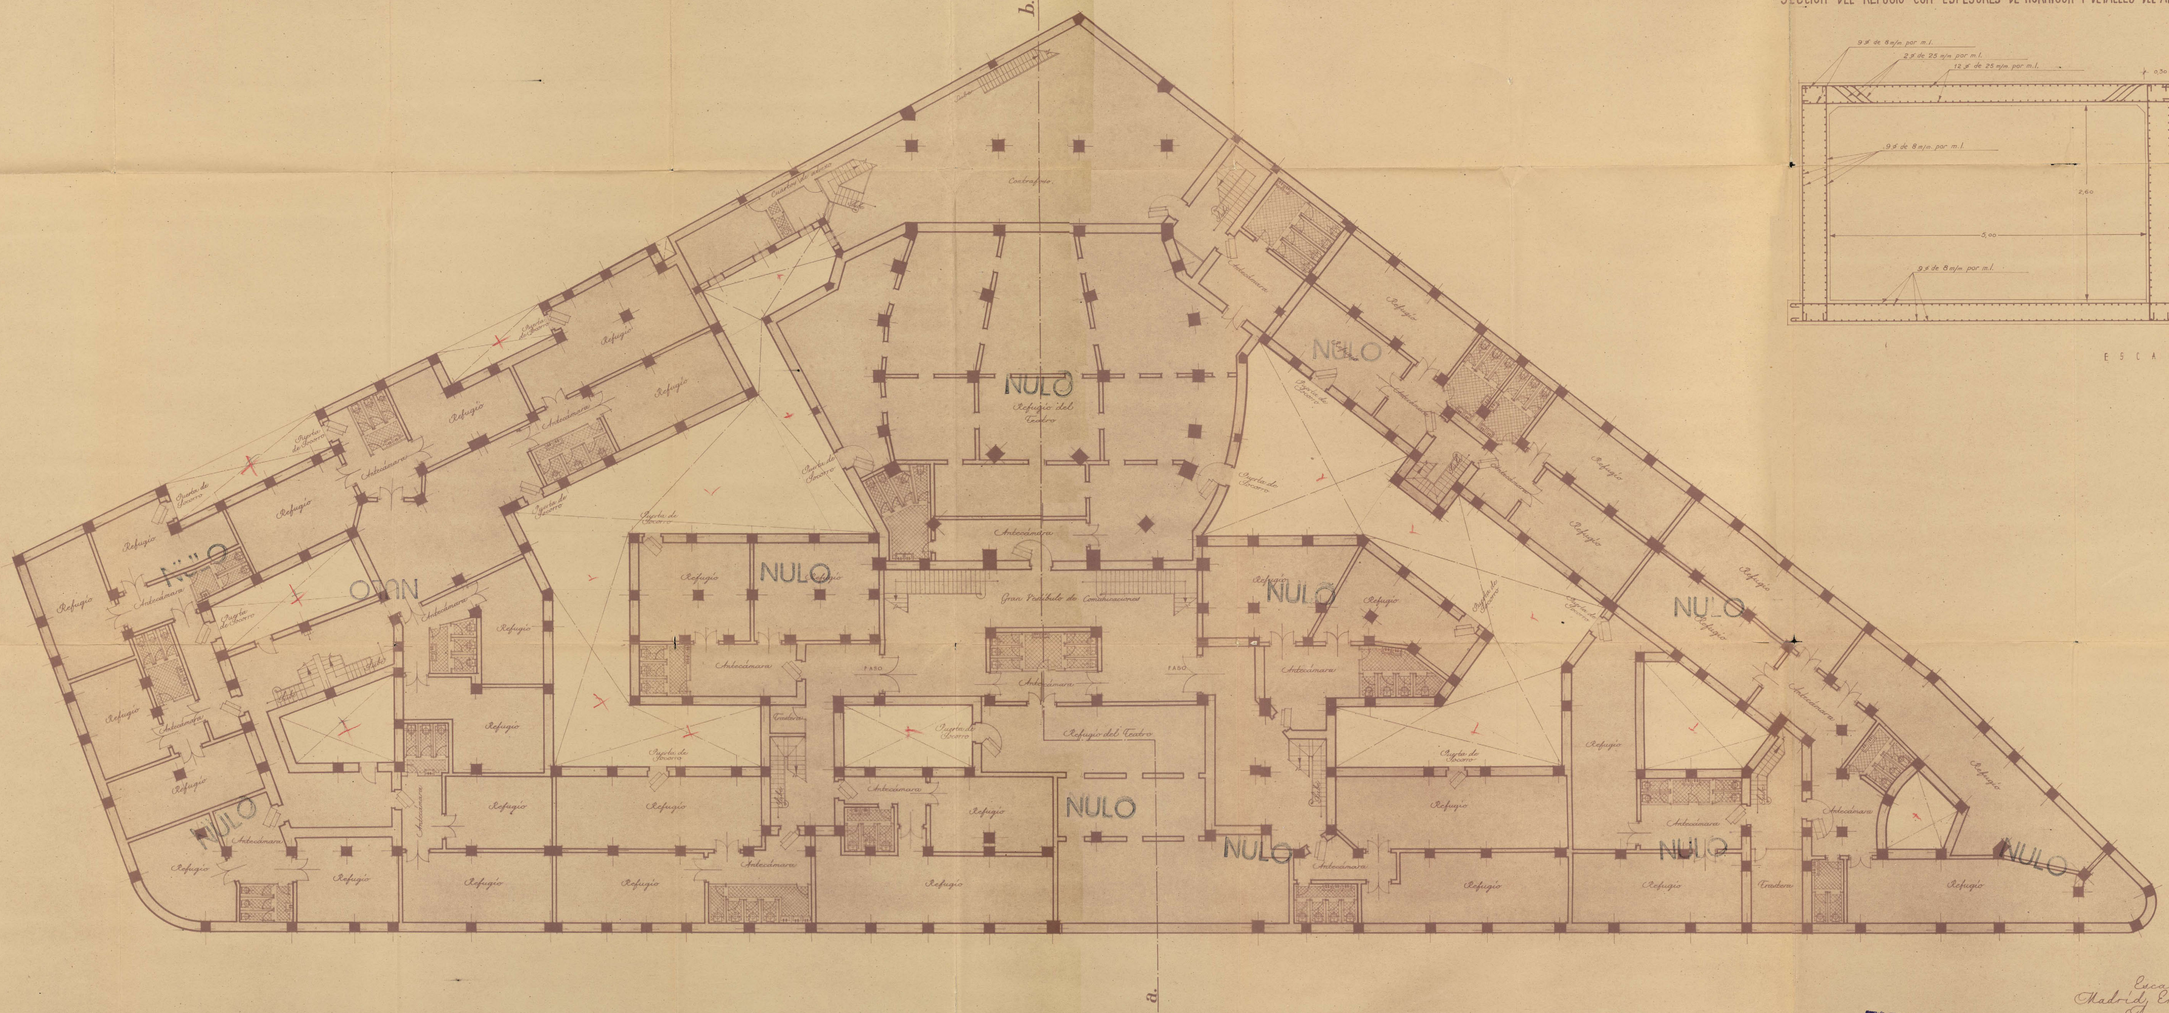

Escala 1:100
Madrid, Enero de 1944.
Arquitectos,
Fdo. Otamendi. Julian Otamendi
Arq.

Ayuntamiento de Madrid

44-220-17 (4)

Edificio de la Inmobiliaria Metropolitana,

Planta general de pisos,

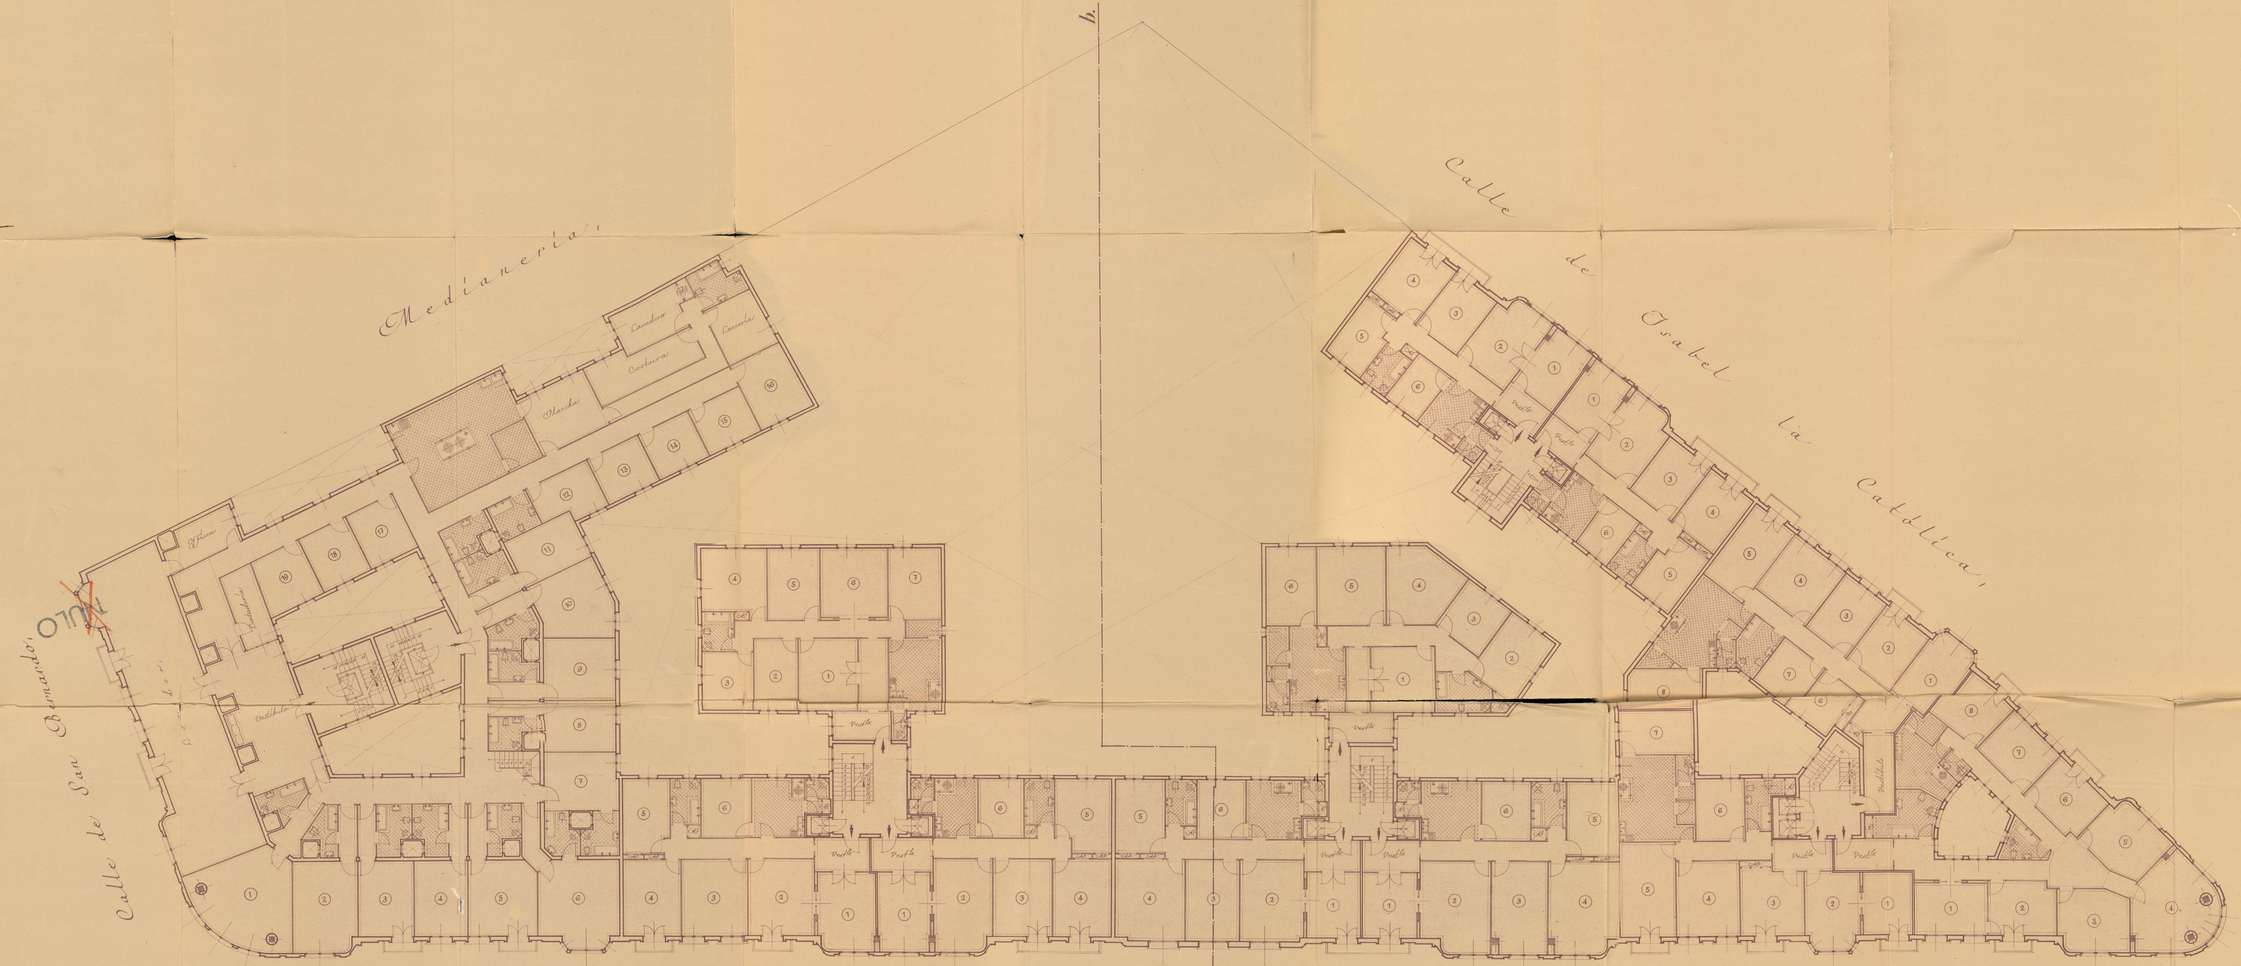
Medianería,
Calle de Isabel la Católica,
Calle de San Bernardo,
Avenida de José Antonio,
Cocina
Comedor
Costura
Planchado
Vestíbulo
Patio
Pasillo
Retrete
Vestíbulo
Pasillo
Retrete
Vestíbulo
Pasillo
Retrete
Vestíbulo

44-220-17 (5)

Edificio de la Inmobiliaria Metropolitana

Fachada a la Calle de Isabel la Católica,

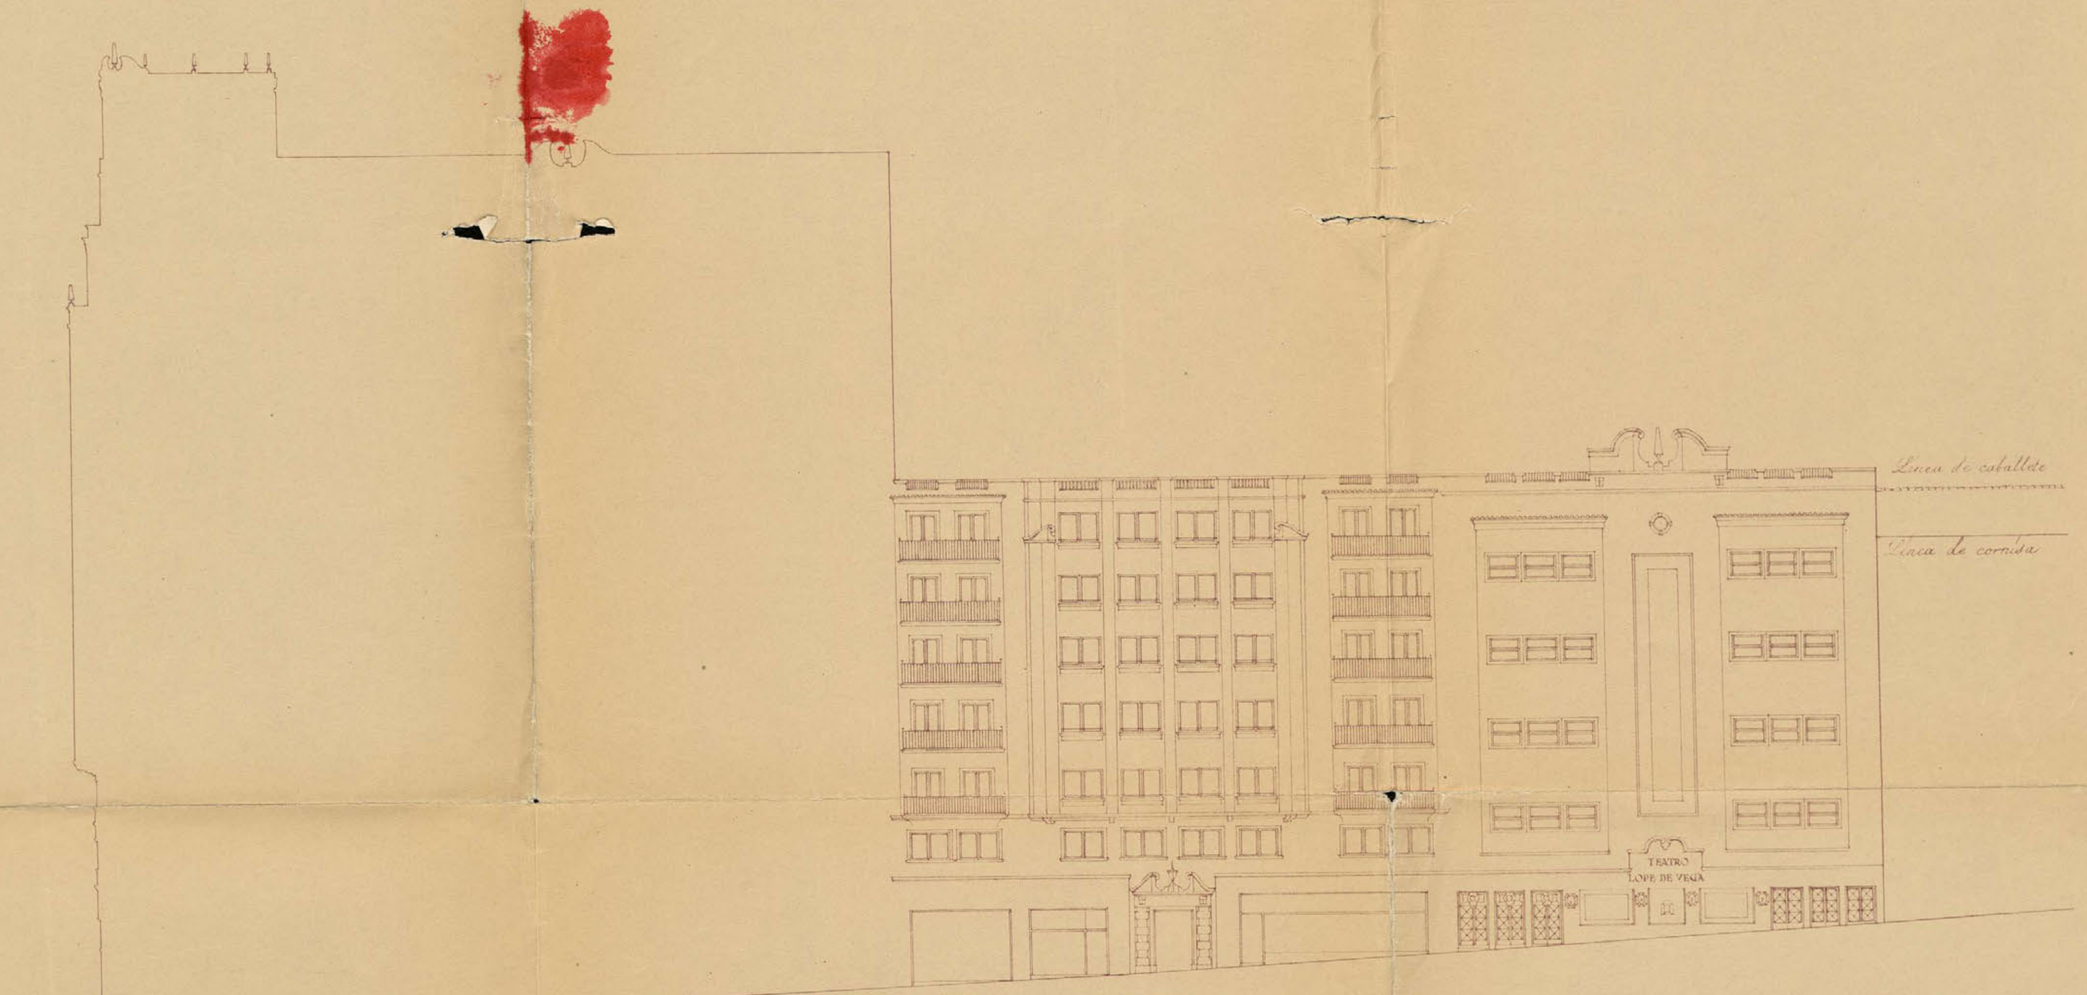

COMPAÑIA INMOBILIARIA
METROPOLITANA
MADRID

Escala 1:200,

Madrid Enero de 1944

Arquitectos,

Joaquín y Julián Otamendi,

Ayuntamiento de Madrid

14-220-17

EDIFICIO DE LA INMOBILIARIA METROPOLITANA

Fachada a la Calle de San Bernardo.

COMPAÑIA INMOBILIARIA METROPOLITANA
José María Otamendi

Escala 1:200.
Madrid, Enero de 1944.
Arquitectos:
Joaquín y Julián Otamendi.

Ayuntamiento de Madrid

44-220-17
(9)

· EDIFICIO · DE · LA · INMOBILIARIA · METROPOLITANA ·

Escala 1:200.
Madrid, Diciembre de 1.943.
Arquitectos:
Joaquín y Julián Otamendi.

COMPAÑIA INMOBILIARIA METROPOLITANA

VISADO
17 JUN 1944
A LOS EFECTOS REGLAMENTARIOS

Ayuntamiento de Madrid

áticos C

44-220-17

Edificio de la Inmobiliaria Metropolitana,

Planta de áticos,

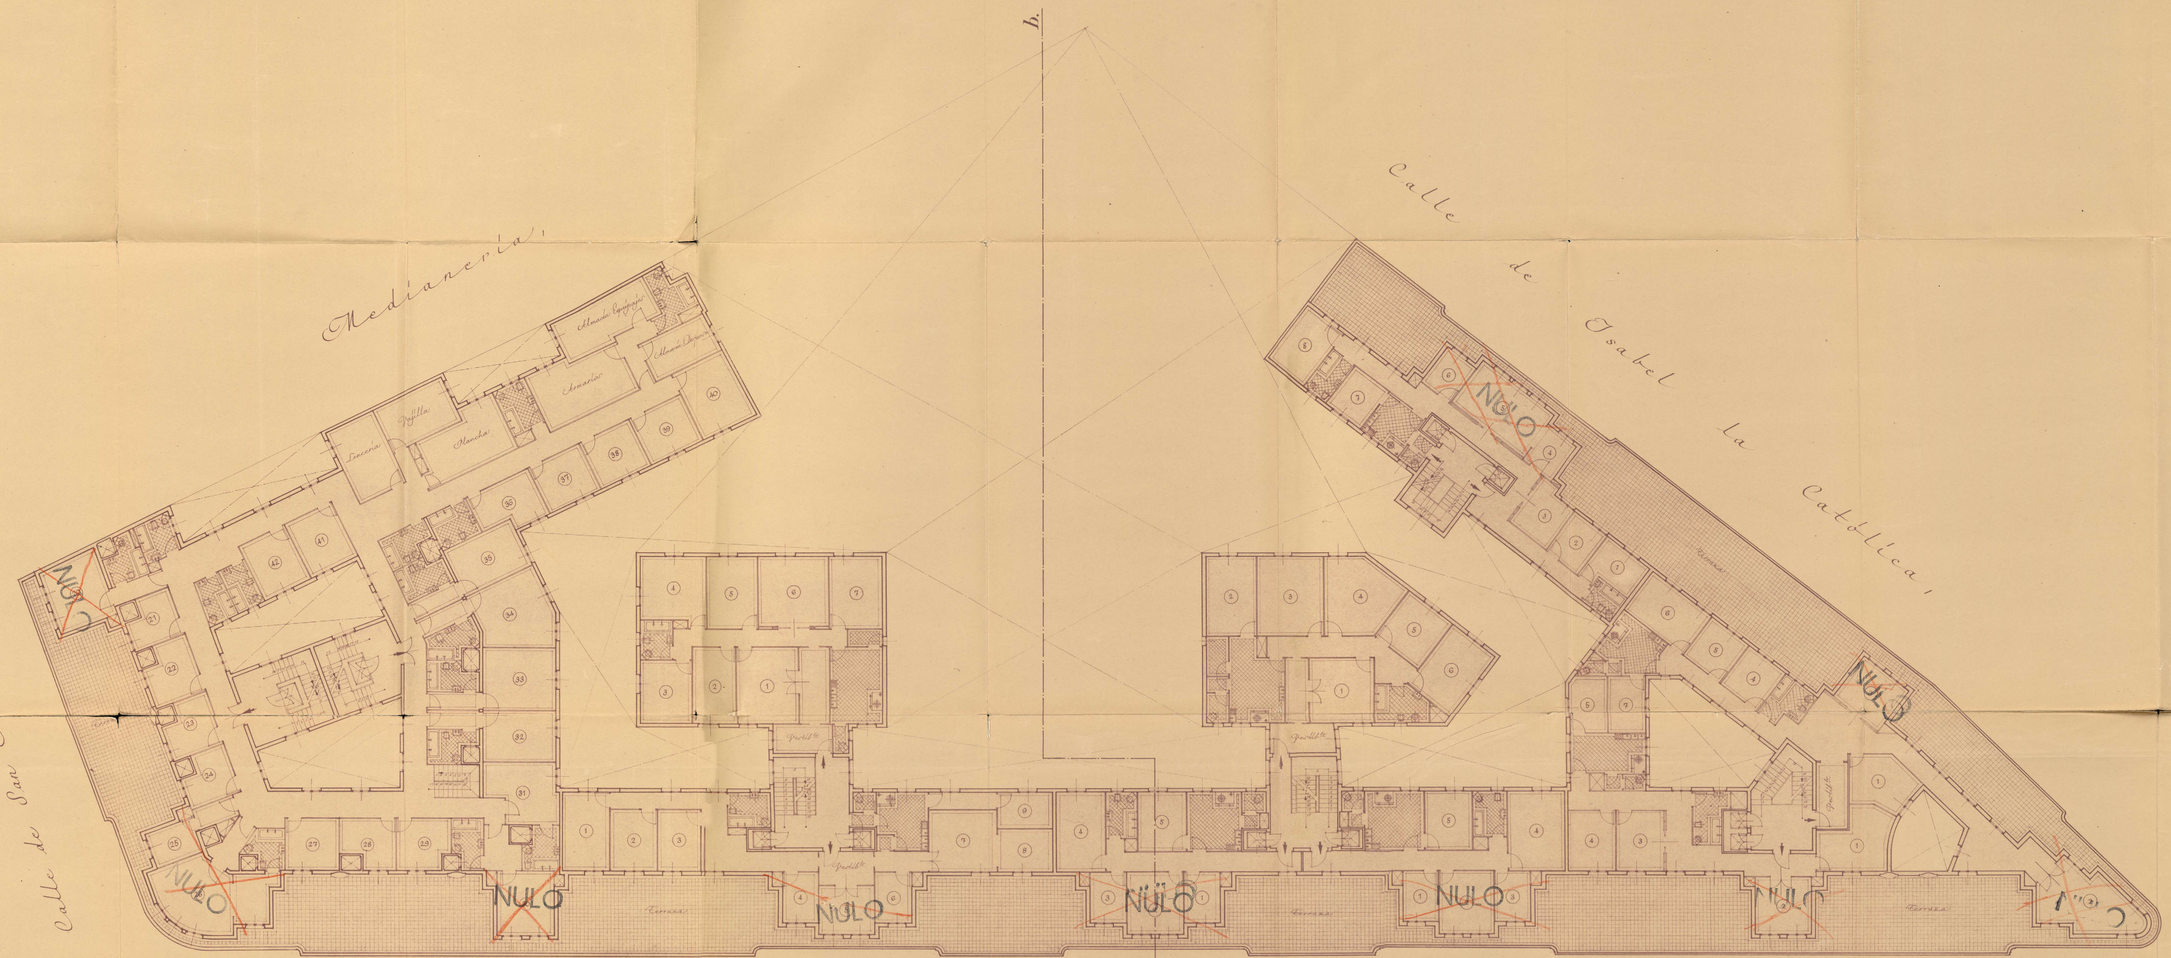
Medianería.
Calle de Isabel la Católica.
Calle de San Bernardo.
Avenida de José Antonio.
NULO
NULO
NULO
NULO
NULO
NULO
NULO
Terraza
Terraza
Terraza

44-280-17 (a)

Edificio de la Inmobiliaria Metropolitana,

Planta de pisos,

Entresuelo y primera,

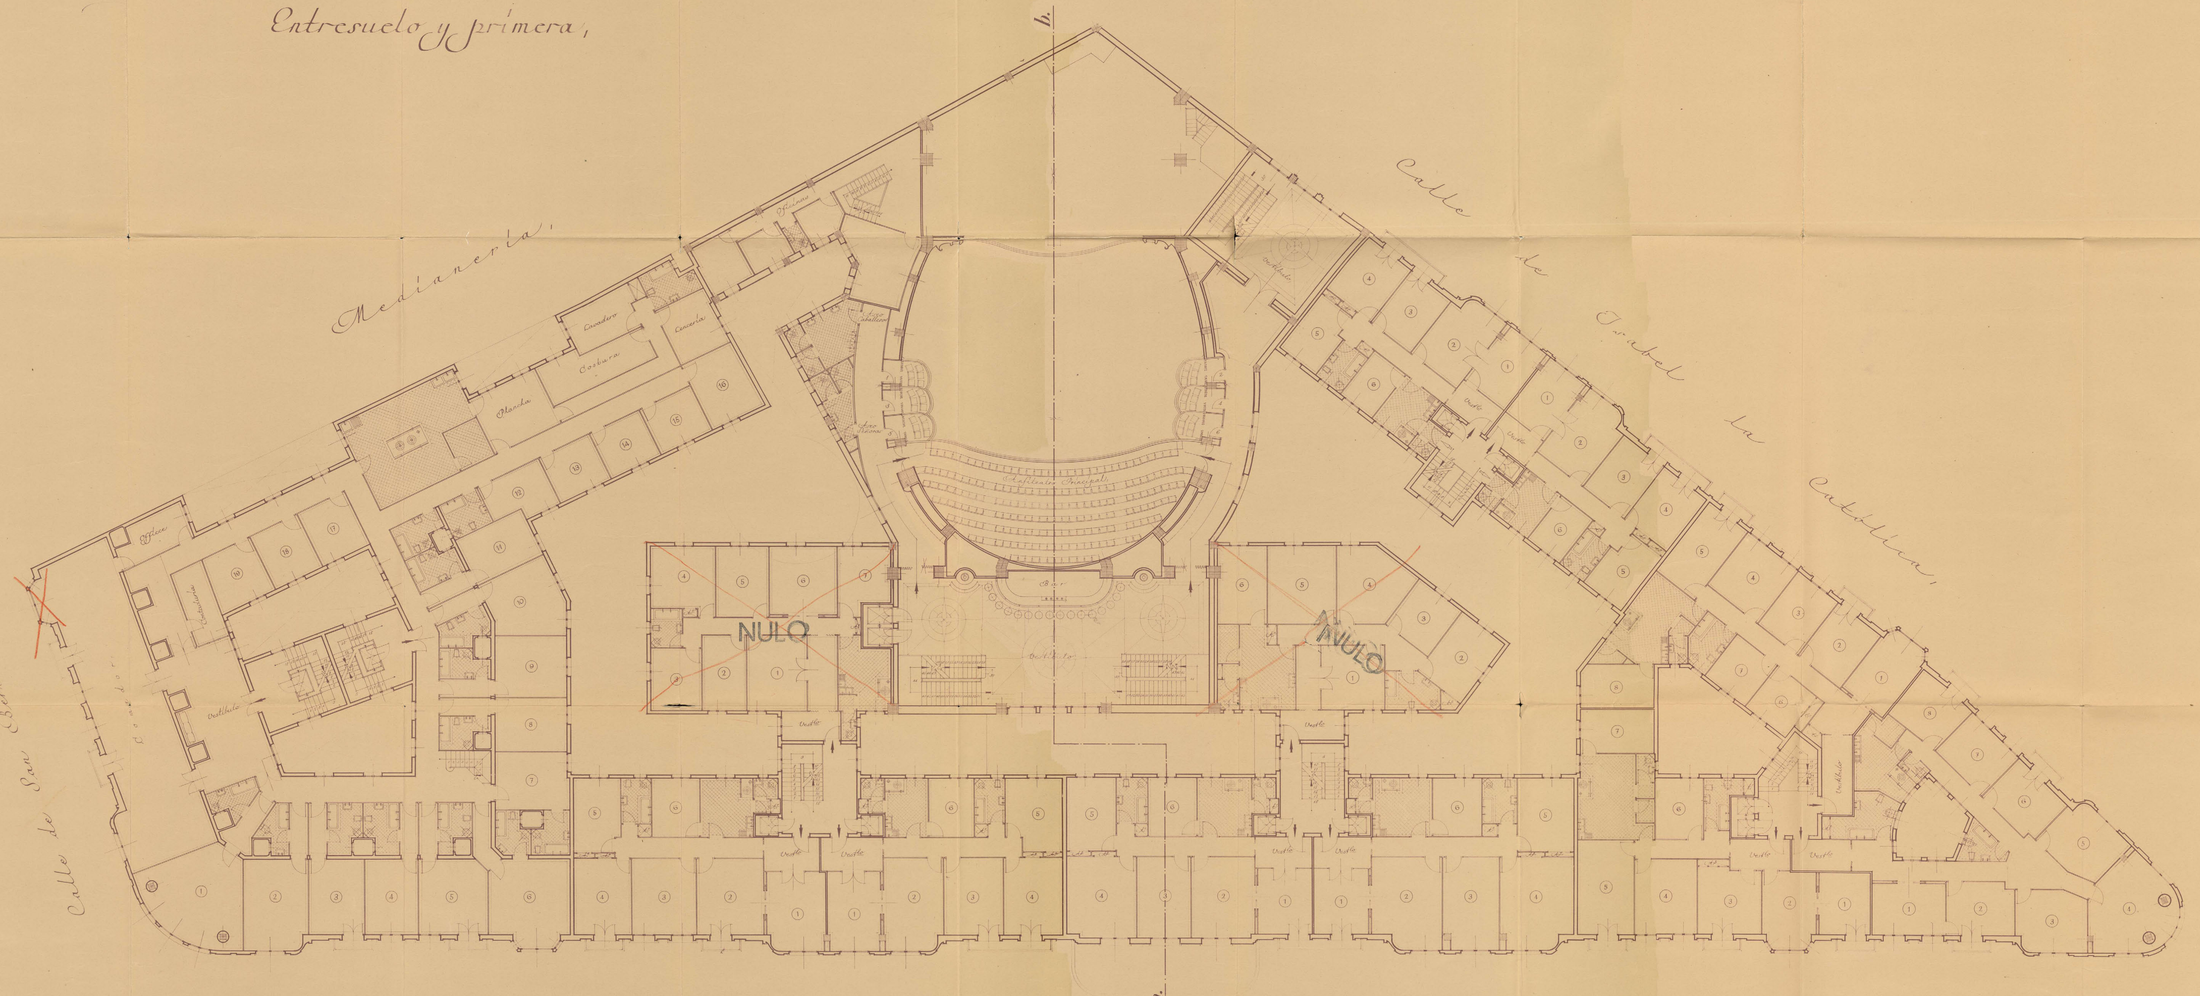
Medianería.
Calle de Isabel la Católica.
Calle de San Bernardo.
Avenida de José Antonio.
NULO
NULO
Patio principal
Patio
Patio
Cuadra
Cuadra
Cochera
Oficina
Cuadra
Cuadra
Cuadra

Edificio de la Inmobiliaria Metropolitana,

Planta de primer sótano,

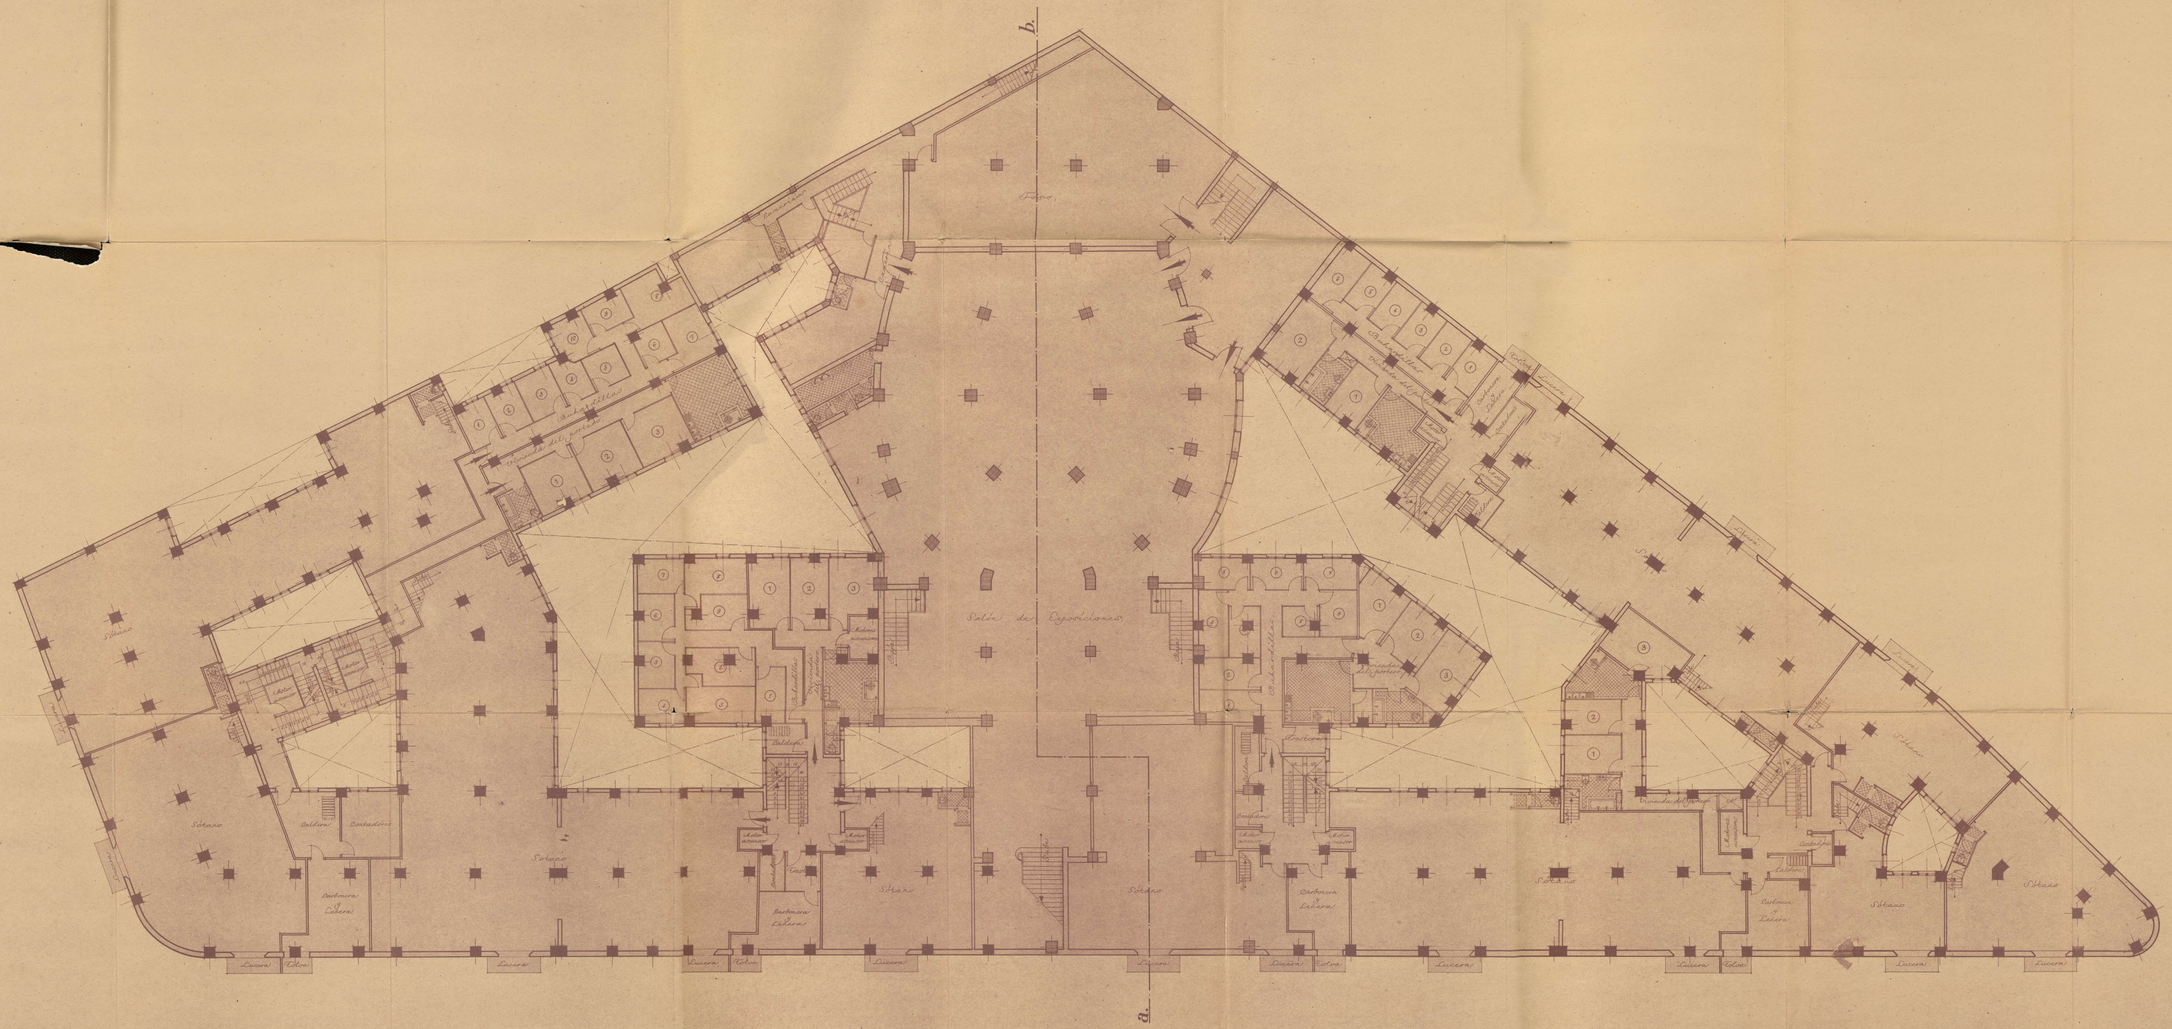
b.
a.
Sótano
Salón de Exposiciones
Salón de Exposiciones
Bodega
Bodega
Bodega

44-220-17 (11)

VISADO
- 7 JUN 1944
ARTES EFECTOS
ARQUITECTOS

Edificio de la Inmobiliaria Metropolitana,

Seccion por A-B.

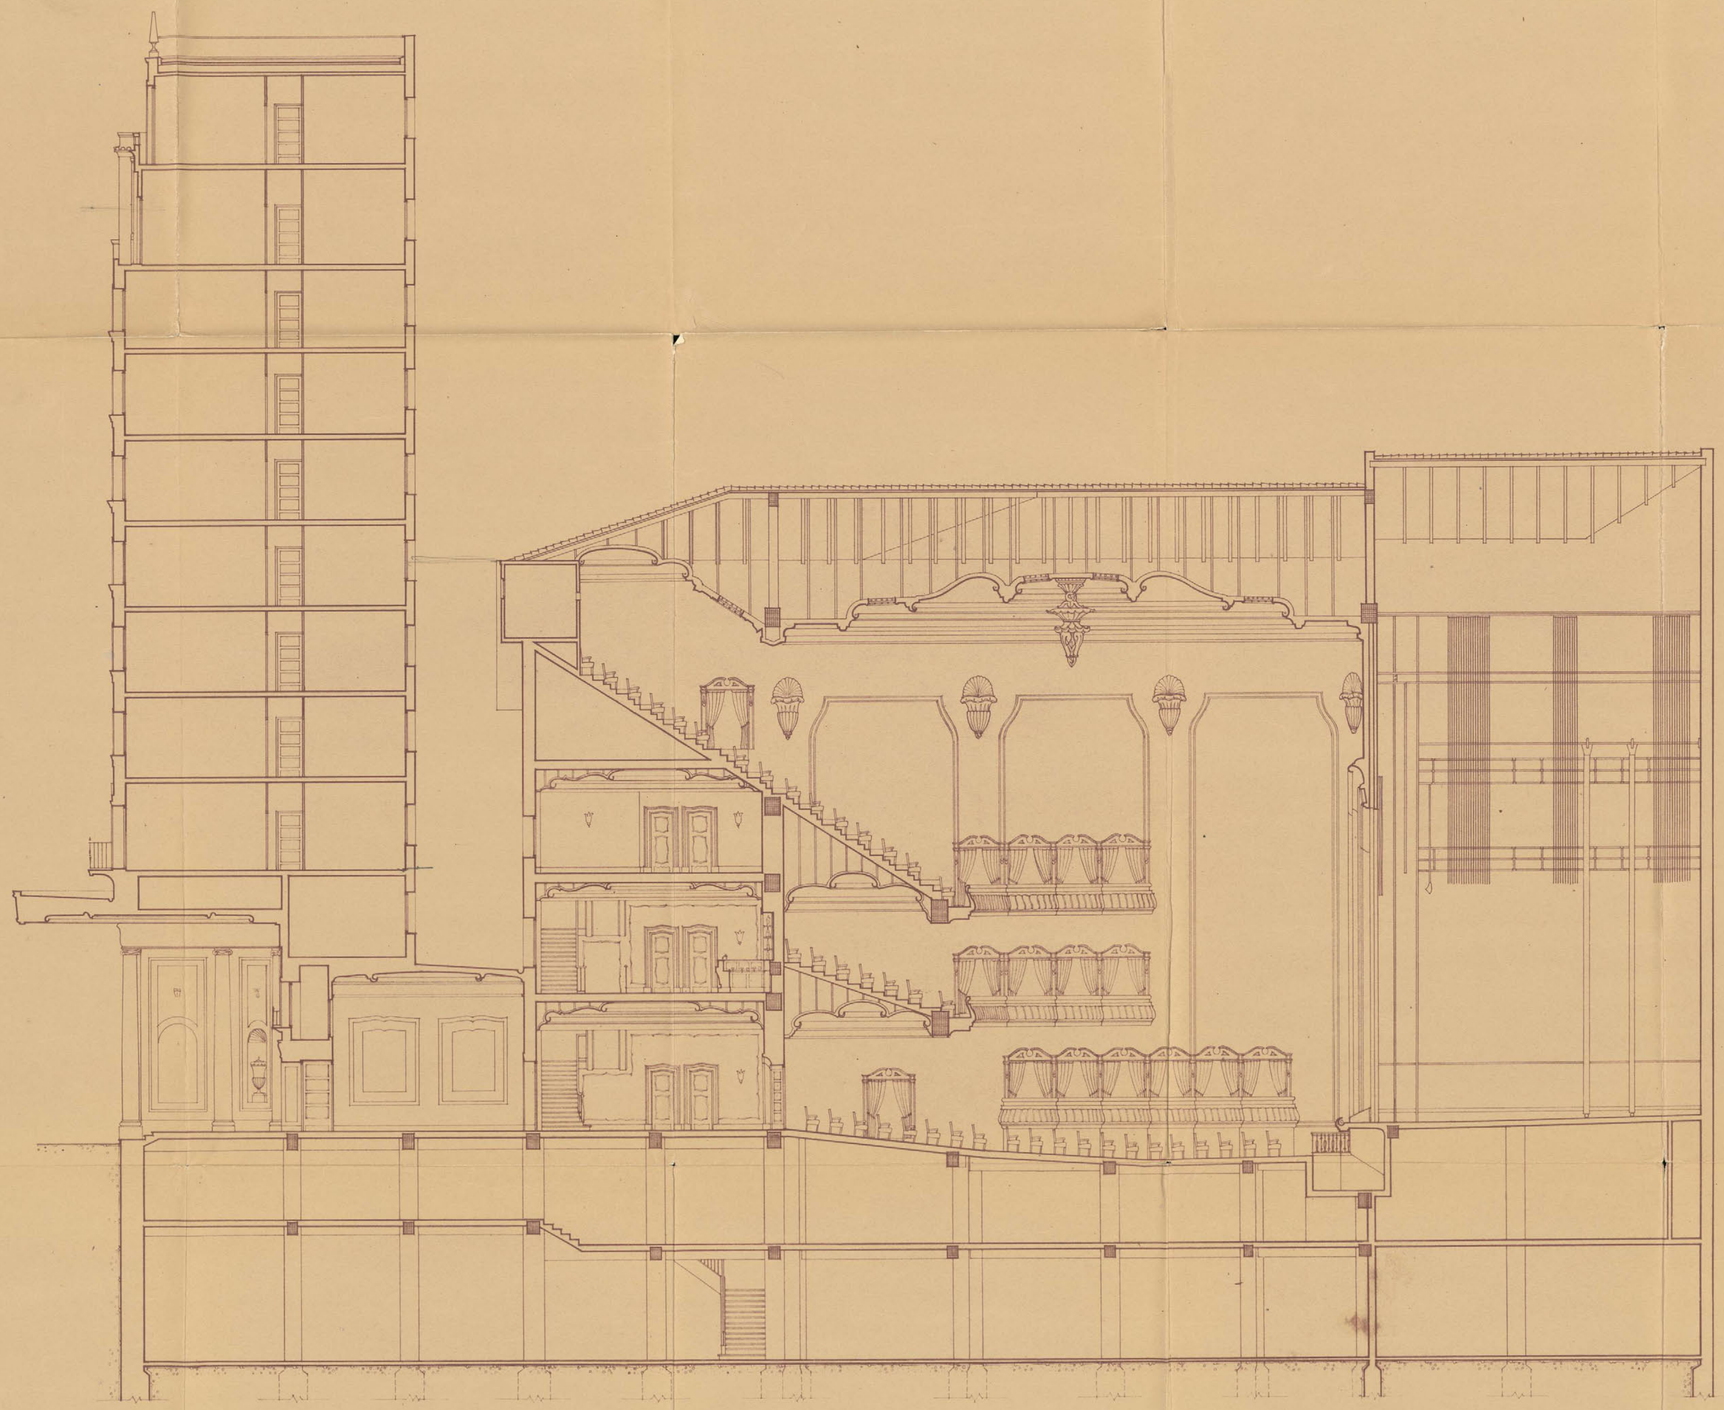

COMPAÑIA INMOBILIARIA METROPOLITANA
Jose María Otamendi

Escala. 1:100
Madrid, Enero de 1944.
El Arquitecto,

34'5 D
2ª 1.02

Ayuntamiento de Madrid

44-220-17
(12)

Edificio de la Inmobiliaria Metropolitana,

Planta de tiendas,

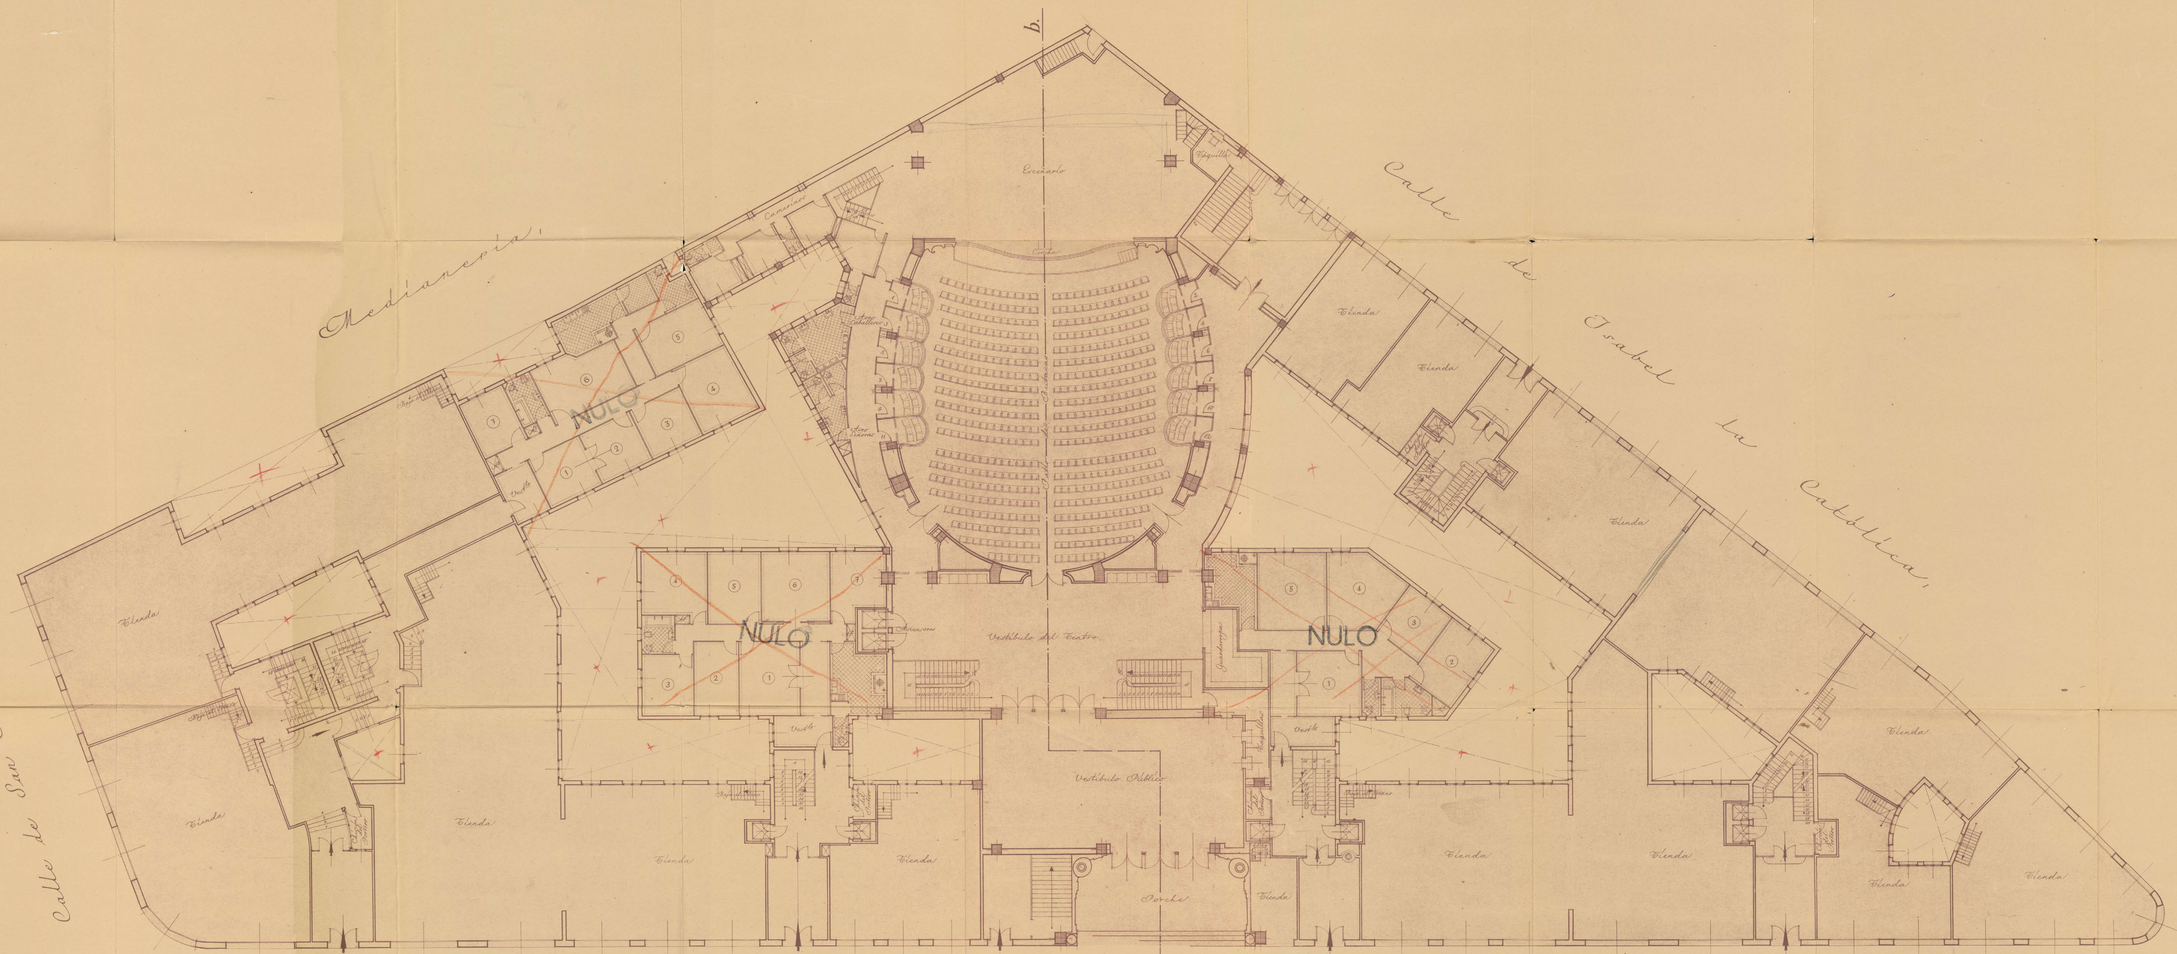

Escala 1:100
Madrid, Enero de 1934
Los Arquitectos,

Julián Otamendi

Ayuntamiento de Madrid

Edificio de la Inmobiliaria Metropolitana,

Planta de tiendas,

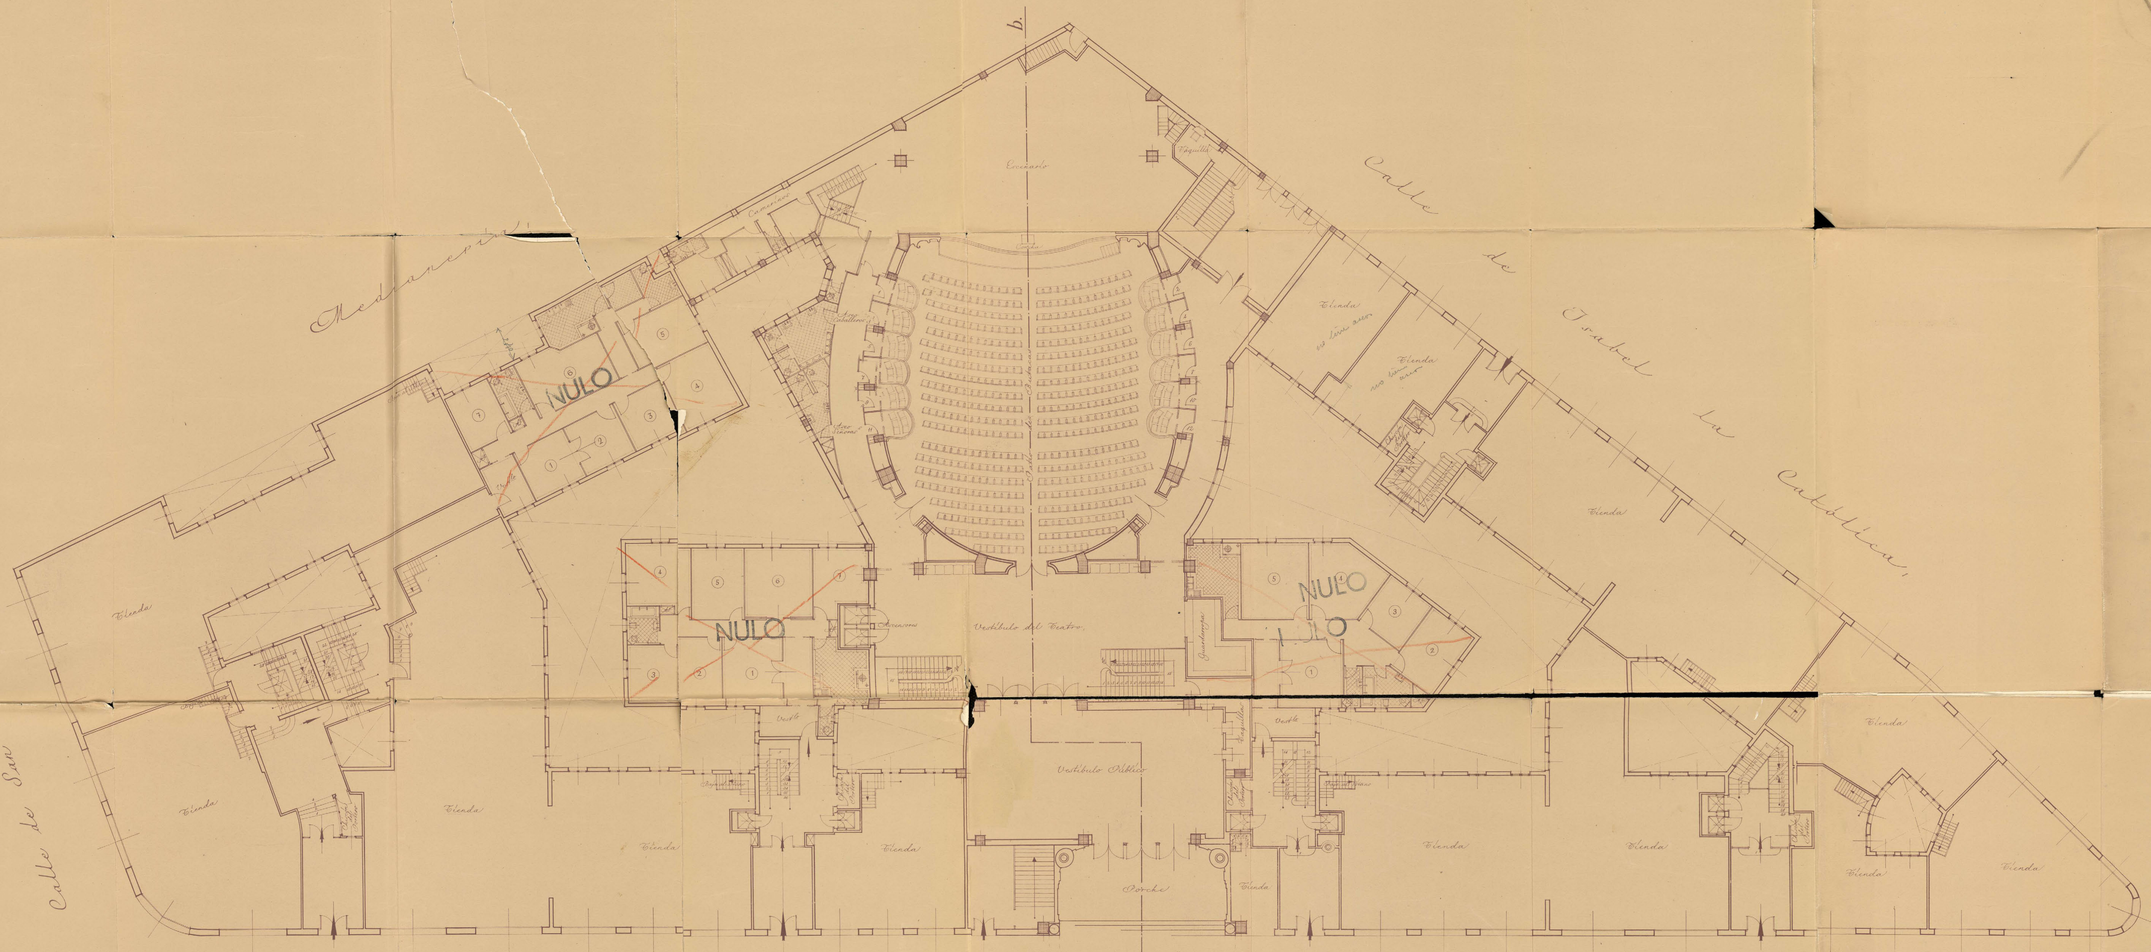

44-220-17 (13)

Escala 1/100
Madrid Enero de 1944
Arquitectos

Julián Otamendi