

6^{ma} 60 - Derechos y F. 1940

28
Ex=

69



193

AYUNTAMIENTO DE MADRID

Negociado de

CLASE

EXPEDIENTE

Jose Antonio

D^a Josefina Jorda

RECIBO FISCAL
DE INGRESOS
12 JUL 1940

Archivo GMU

520/1939/000365

Signatura de 520/1939/000365

990|936|056516

EFICIENCIA Y ARIA UTILITARIAN, CONSOLIDACION Y ORGANIZACION DE EDIFICIOS

AYUNTAMIENTO DE MADRID



Libro 112.

Talón número 22

EL EXCELENTÍSIMO SEÑOR ALCALDE PRESIDENTE

SECCIÓN 2.ª (FOMENTO)

Los sellos correspondientes al timbre del Estado y al impuesto municipal quedan unidos a la matriz de esta licencia (artículo 101 del decreto-ley del Timbre del Estado de 18 de abril de 1932).

La calle es de
orden de la zona.

El Jefe de la Sección,

Por su decreto fecha 18 de Agosto 1929. de

ha tenido a bien conceder licencia a D. *Isidoro*, con sujeción a las reglas generales que al dorso se expresan y a las especiales que siguen, para *Reparaciones y reformas en la casa n.º 14 entre las 60, y la Avenida de Jose Antonio.*

ADMINISTRACIÓN
DE
RENTAS Y EXACCIONES MUNICIPALES

	Pesetas
Derechos de licencia.....	32/0 -
Primera mensualidad....	-
TOTAL...	32/0 -

Se pagaron los citados derechos en 25 de 1941, recibos números 43, sentados a los folios 40 de su cuenta general.

El Jefe de la Administración,

Y en cumplimiento de lo dispuesto por el excelentísimo señor Alcalde, para resguardo del interesado, se expide la presente.

Madrid, 18 de Julio de 1940.

El Secretario,

COBRADO

TOMADA RAZON

El Jefe del Negociado de Intervención de Ingresos,

REGLAS GENERALES

a que deben sujetarse las obras de reforma y revoco que se ejecuten en las fincas de esta capital

El revoco será dirigido por un facultativo legalmente autorizado (Arquitecto o Maestro de obras titular), quien adoptará en la formación de andamios cuantas medidas estime precisas para evitar desgracias a los operarios y molestias a los transeúntes, cumpliendo además cuanto prescriben los artículos 683, 684 y 687 de las Ordenanzas municipales reformadas. Dicho facultativo, una vez colocado el andamio, certificará ante la Tenencia de Alcaldía respectiva que éste reúne las condiciones exigidas por los principios del arte y prácticas de la construcción.

Se entenderá que esta licencia no da derecho alguno a ejecutar otra clase de obras distintas de las solicitadas.

ORDENANZAS MUNICIPALES.—APENDICE NUMERO 6

Art. 683. Es indispensable la dirección facultativa de personas legalmente autorizadas para la ejecución de toda obra, tanto de nueva planta como de reforma exterior, interior o de revoco.

Art. 684. La construcción de los andamios de toda especie que se empleen en cualquier obra correrá a cargo y bajo la responsabilidad del director de la misma, el cual adoptará libremente los medios que su práctica y sus conocimientos le aconsejen.

Esta licencia no será válida sin el previo pago de los derechos correspondientes y la toma de razón en la Tenencia de Alcaldía del distrito, así como si no se hace uso de ella en el término de seis meses a contar desde la fecha de expedición, según disponen los artículos 709, 722 y 724 de las mismas.

Tenencia de Alcaldía del distrito de

Queda tomada razón de esta licencia en la oficina de mi cargo.

Madrid, de de 19

15

Proyecto de reconstrucción y reforma del edificio situado
en la Gran Vía de Jose Antonio (antes Eduardo Dato) nº 16
Propietario."Banco Hispano de Edificación".
Arquitecto.Don Casto Fernández-Shaw e Yturralde.

Memoria.

Como consecuencia de los daños producidos en su fachada, se pensó en un principio, reconstruirla en su forma anterior, pero no considerando su tipo de construcción en consonancia con los momentos presentes, la dirección del Banco ha considerado oportuno, rehacerla con arreglo al proyecto que se adjunta, en el que se ha procurado darle una mayor dignidad a sus líneas y al mismo tiempo mejorar la calidad de los materiales empleados en su construcción.

El juego y salientes de los miradores es el mismo que existia, excepto en la planta septima que se aumentan en su totalidad y en la octava que se proyecta uno central.
Asi tendremos.Superficie de miradores.

Siete plantas de 10,80 metros cuadrados.....=75.60 m²

Una planta. de 8.25 " "= 8.25

Total..... 83.85 m².
=====

Como se ve dentro de una norma de verticalidad que domina en toda la fachada, destaca un arco de tipo romano, dando al conjunto dentro de su modernidad, un recuerdo de la arquitectura romana, en consonancia con los momentos actuales.Por otra parte la escultura de Vitorio Macho ya existente en lo alto

del edificio, y que hoy no queda ligada con la fachada, quedara acoplada al nuevo estilo, por estar inspirada tambien en un estilo clásico.

Se hará la demolición de la fábrica de ladrillo que existe en la actualidad, y se reconstruiran de nuevo con ladrillo cerámico hueco. Despues se le hará un revoco rico en cemento y se revocará con revoco petro o semejante. No se empleará la escayola en ninguno de sus elementos. La carpinteria se hará metalica y los antepechos se haran con material cerámico vidriado.

La portada de ingreso a la finca se hara de granito pulimentado y marmol con aplicaciones de bronce. La puerta se hará de hierro y bronce.

Se respetará en todo las Ordenanzas Municipales y Bandos de la Alcaldia.

Madrid 25 de Julio de 1939. Año de la Victoria.

El Propietario.

BANCO HISPANO DE EDIFICACIÓN
El Director Gerente,

H. de Segura

El Arquitecto.

Carlos Hernández-Shaw



CASTO FERNANDEZ-SHAW
E ITURRALDE

ARQUITECTO

Rios Rosas 50.

Tº.33001.

Tengo el honor de poner en conocimiento de V. S. que con esta fecha me hago cargo de la dirección de los trabajos que se han de ejecutar en Madrid.
16. número..... de.....
la Avenida de José Antonio.60
(Eduardo Dato).16
los cuales consisten en.....
la reconstrucción y reforma
de la fachada a la Gran Vía.

Recibo de la contribución de Arquitectos

Núm. 30,009.

Lo que comunico a V. S para los efectos oportunos.

Madrid, 25 de Julio
de 1939 año de la Victoria.

Casto Fernandez Shaw


Sr. Teniente Alcalde del Distrito.

Ilmo. Señor.


Habiéndose informado favorablemente el expediente de
licitud de las obras a que se refiere este documento, pue-
de archivarse en esa Tenencia de Alcaldía como garantía su-
ficiente para la misma.

Madrid... de... de 29 JUL 1939 *Unido de la Tercera*


El Arquitecto de la 1.ª Sección del Interior

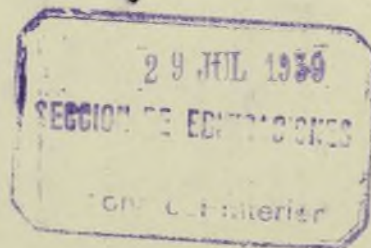


Proyecto de reconstrucción y reforma de la fachada
del edificio social propiedad del BANCO HISPANO DE
EDIFICACION.-Avenida de José Antonio (Artes Dato nº 14)
ESCALA 1:100
ARQUITECTO.-CASTO FERNANDEZ SHAW

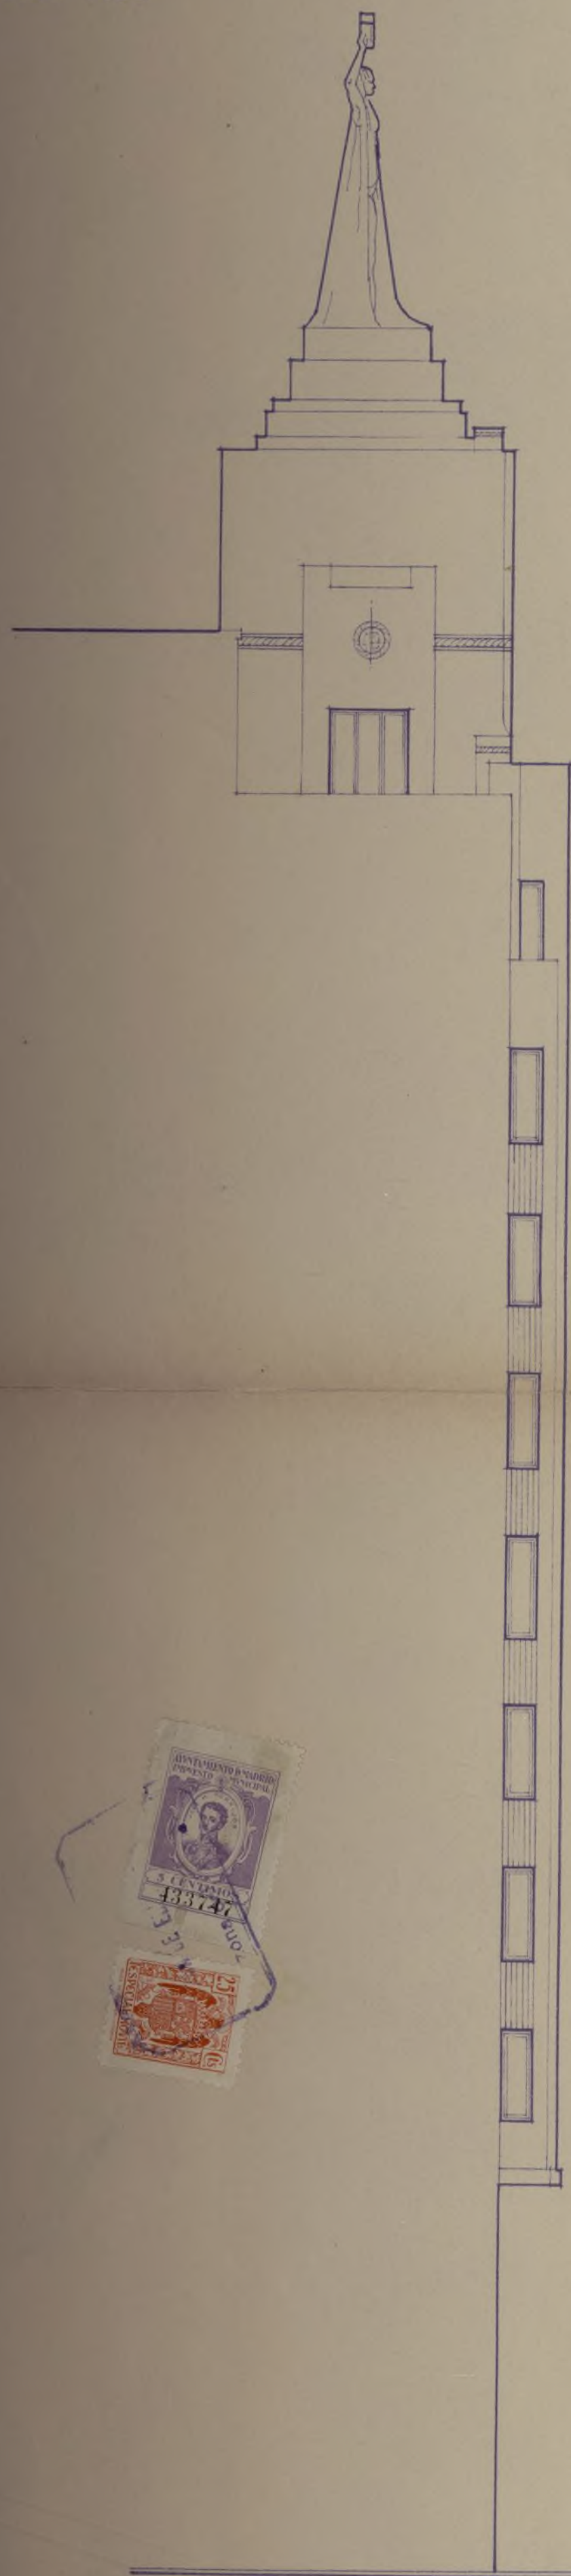

COSTADO

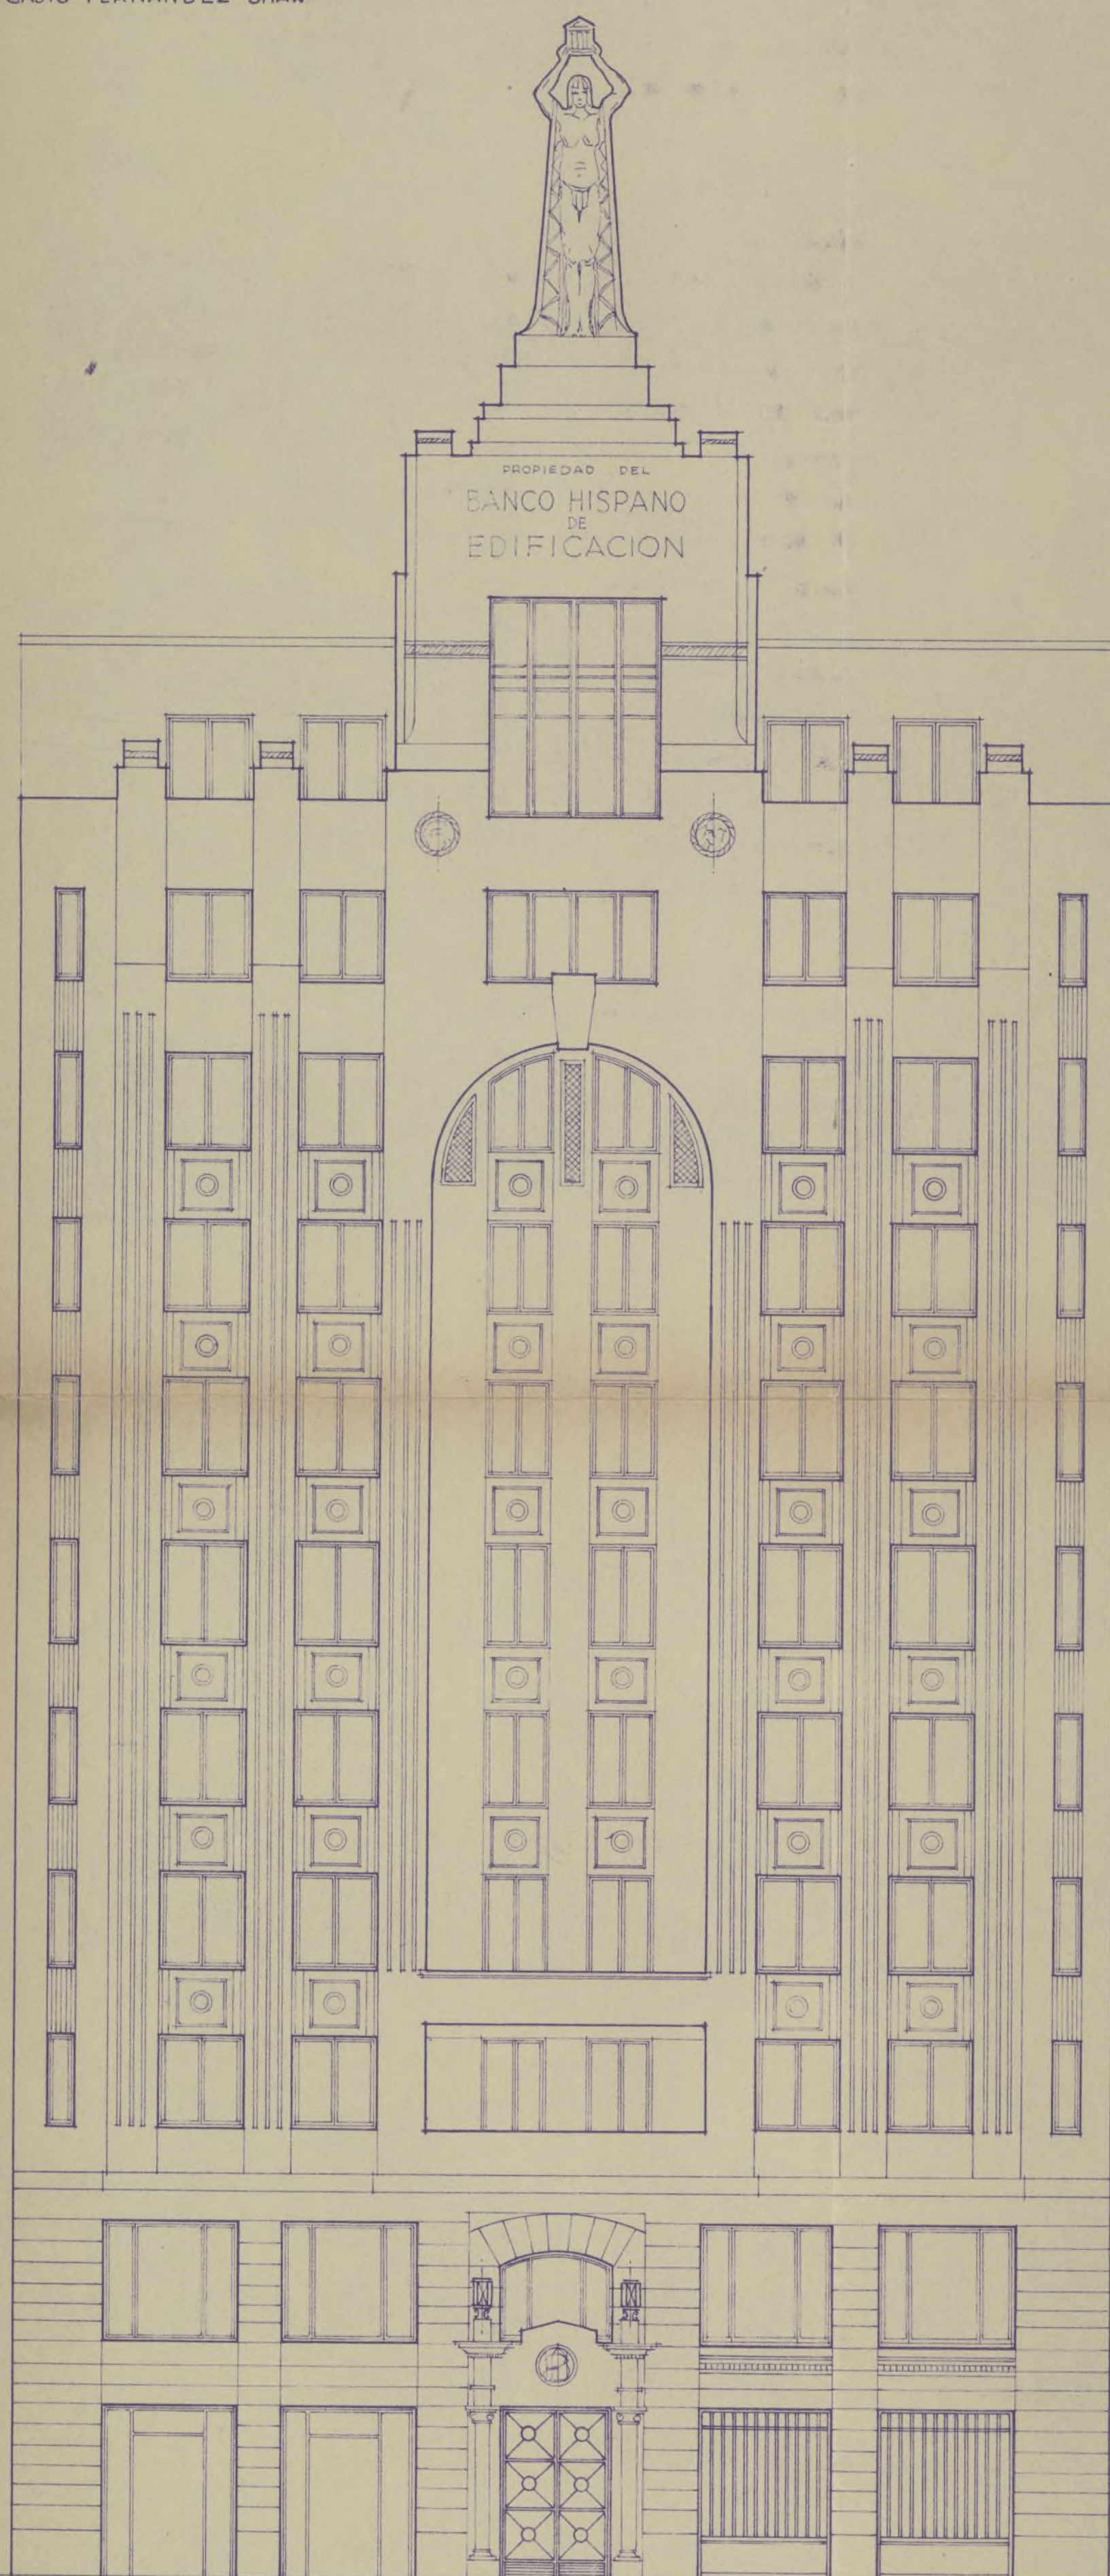

FACHADA

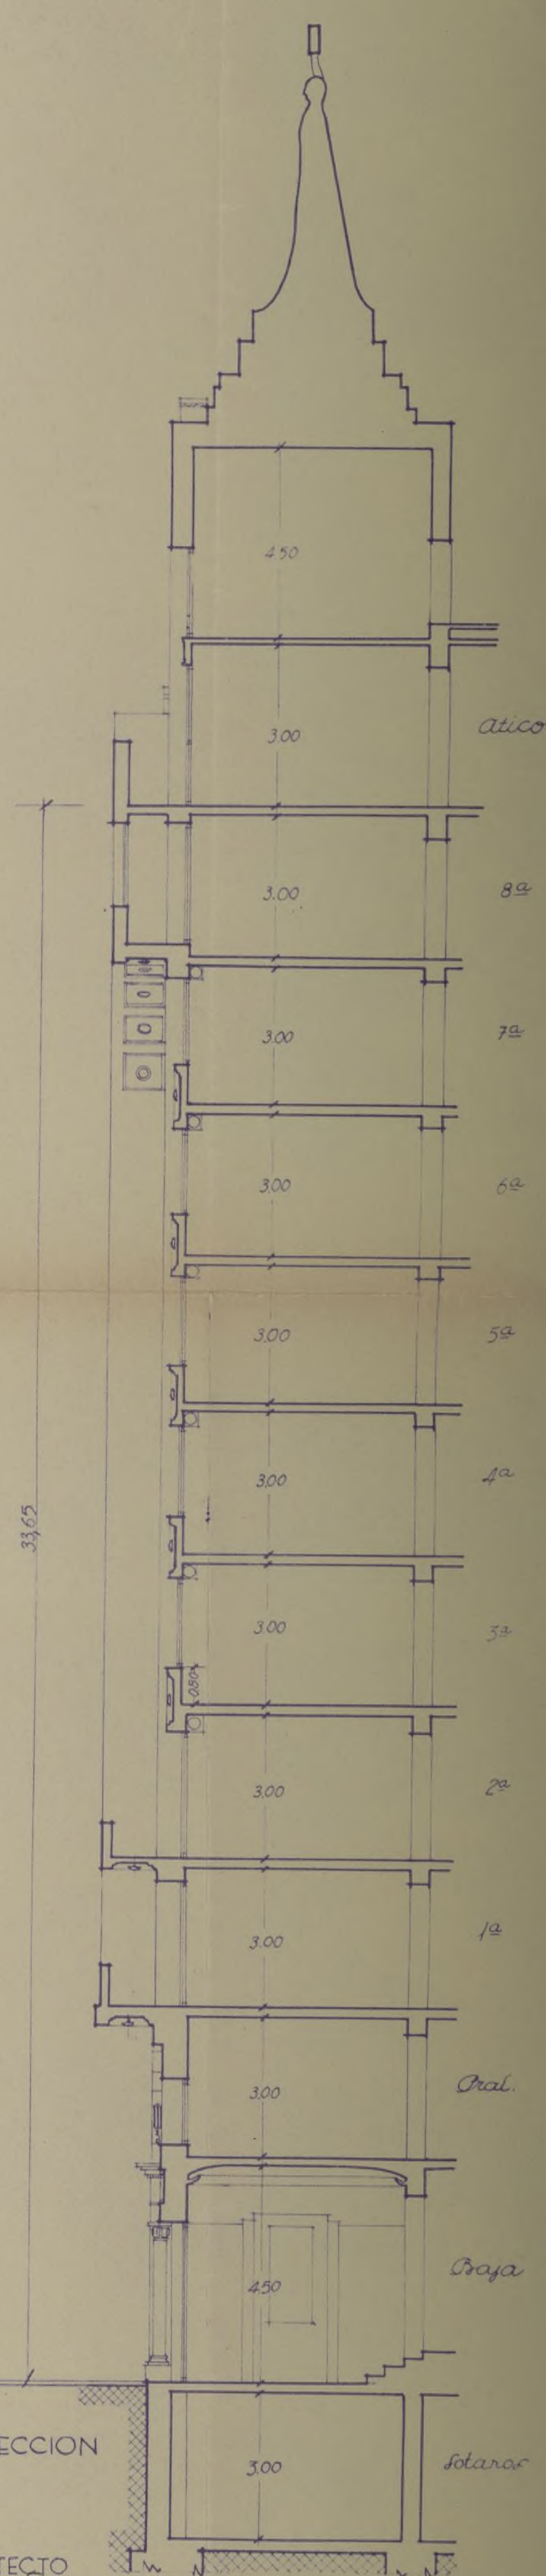

SECCION

Madrid 15 de Julio 1939
AÑO DE LA VICTORIA

EL PROPIETARIO
BANCO HISPANO DE EDIFICACION
El Director Gerente,


EL ARQUITECTO

Casto Fernandez Shaw


Proyecto de reconstrucción y reforma de la fachada
del edificio social propiedad del BANCO HISPANO DE
EDIFICACION.- Avenida de José Antonio (Antes Satorn nº 44)

ESCALA 1:100


ARQUITECTO.- CASTO FERNANDEZ - SHAW.

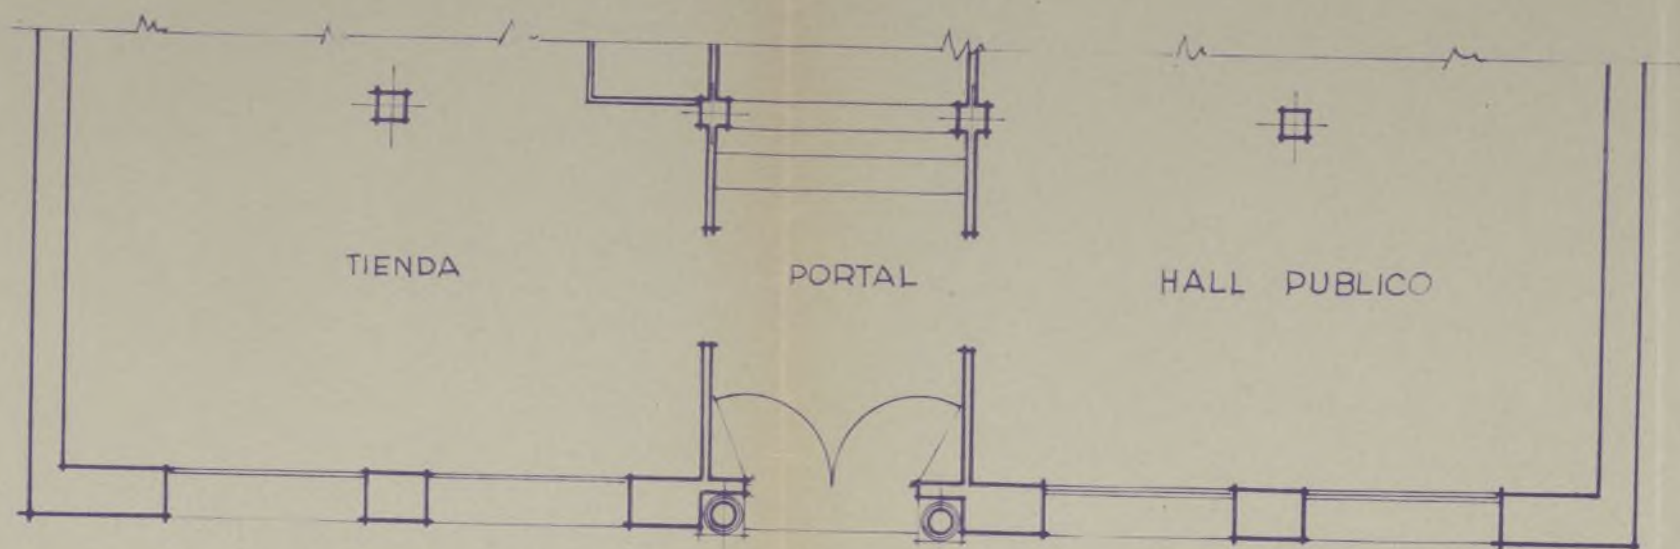


PLANTA BAJA

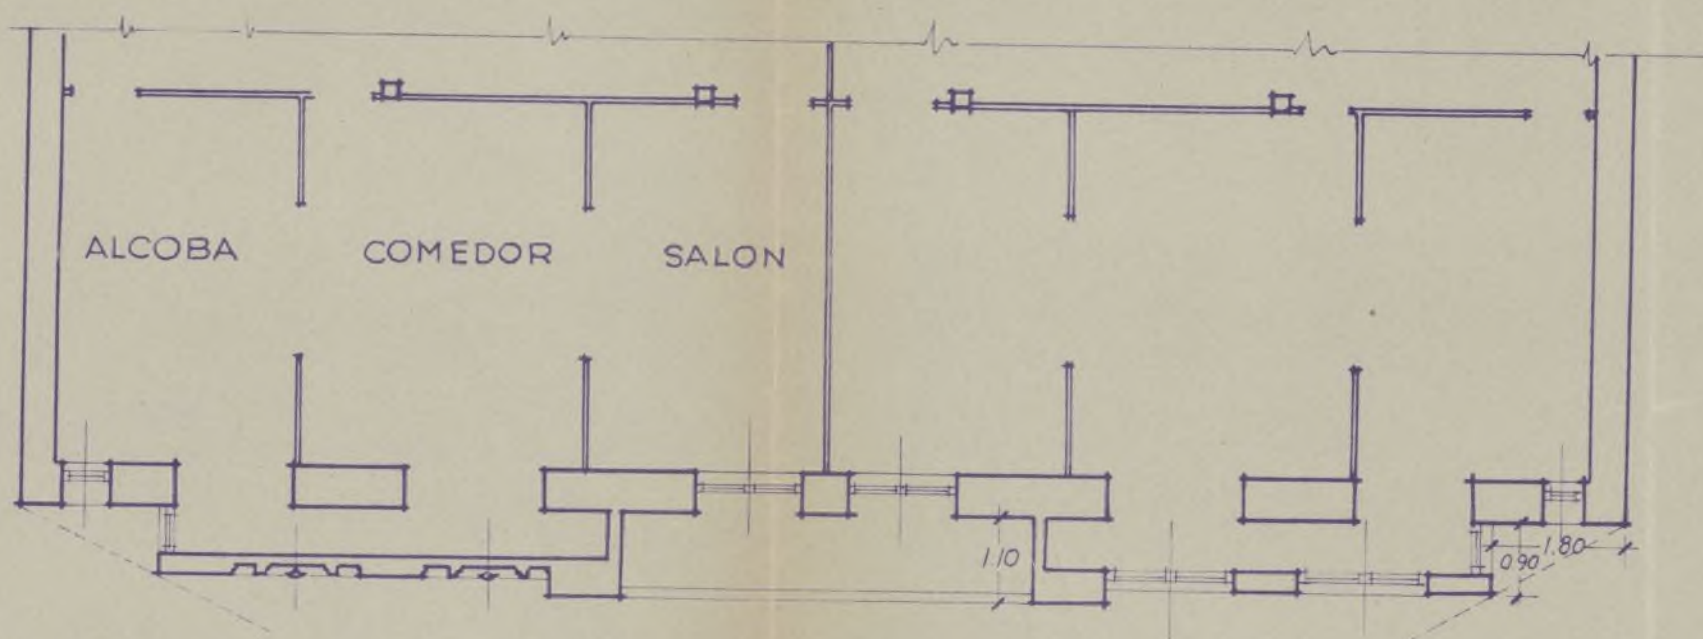

PLANTA DE PISOS

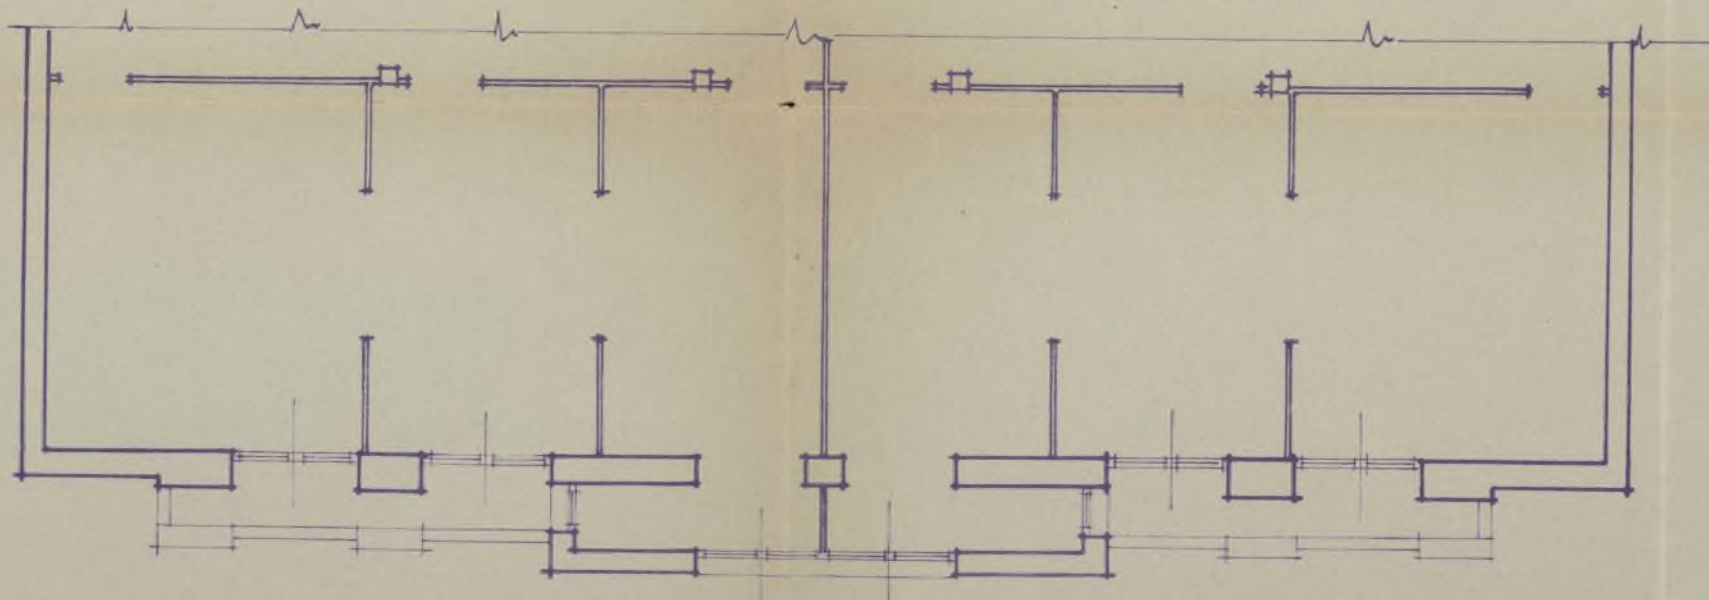

PLANTA 8ª

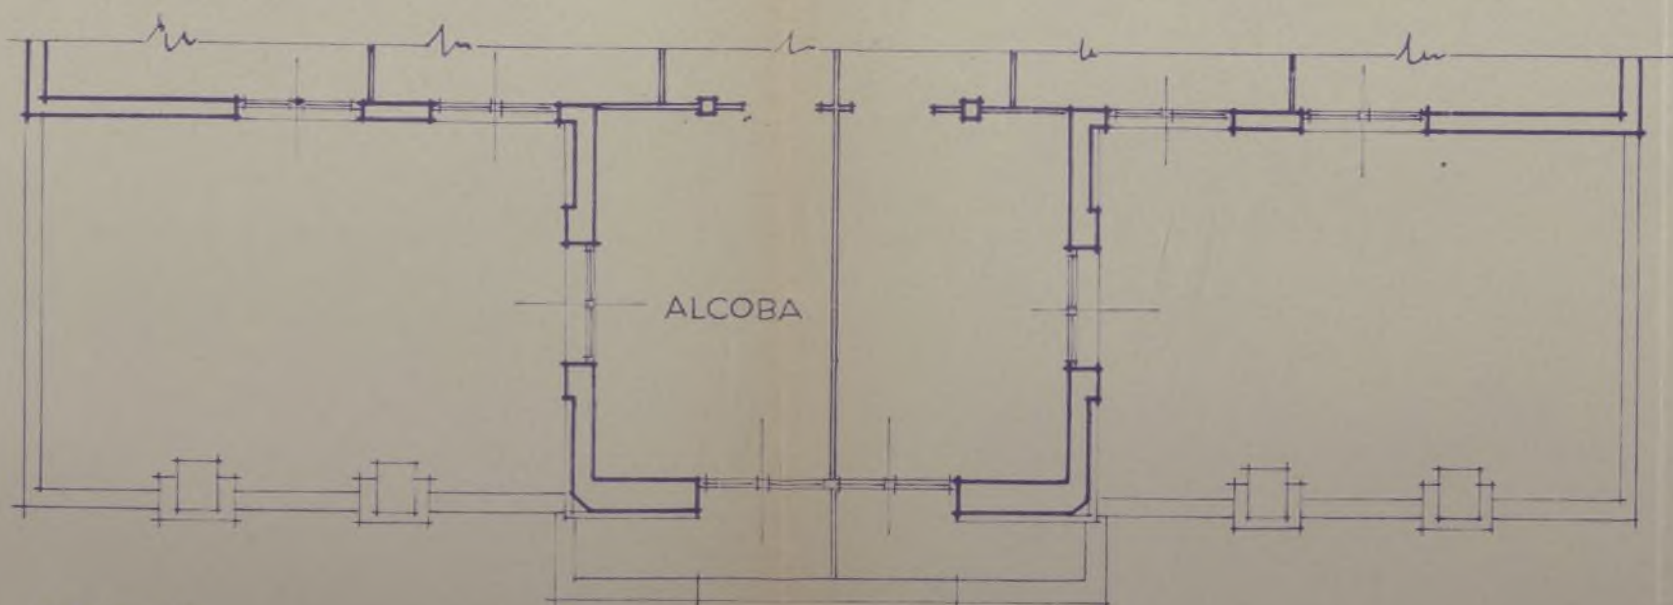

ATICO



Madrid 15 de Julio 1939
AÑO DE LA VICTORIA

EL PROPIETARIO
BANCO HISPANO DE EDIFICACION
El Director Gerente,

EL ARQUITECTO


Casto Fernandez-Shaw

REFORMADA

Proyecto de reconstrucción y reforma de la fachada
del edificio social propiedad del BANCO HISPANO DE
EDIFICACION.- Avenida de José Antonio (Antes Soto nº14)

ESCALA 1:100


ARQUITECTO.- CASTO FERNANDEZ - SHAW.

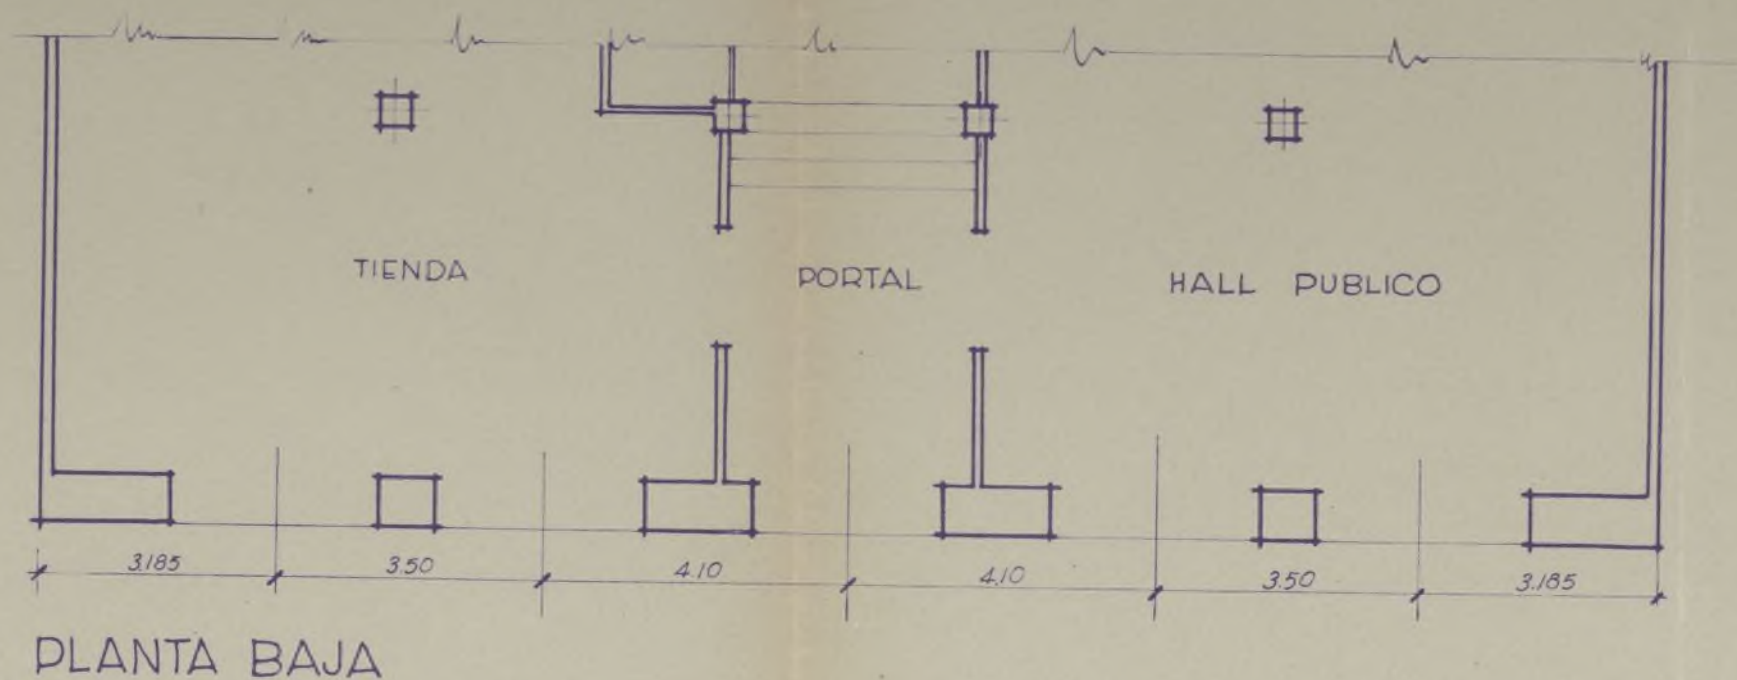


PLANTA BAJA



PLANTA ENTRESUELO

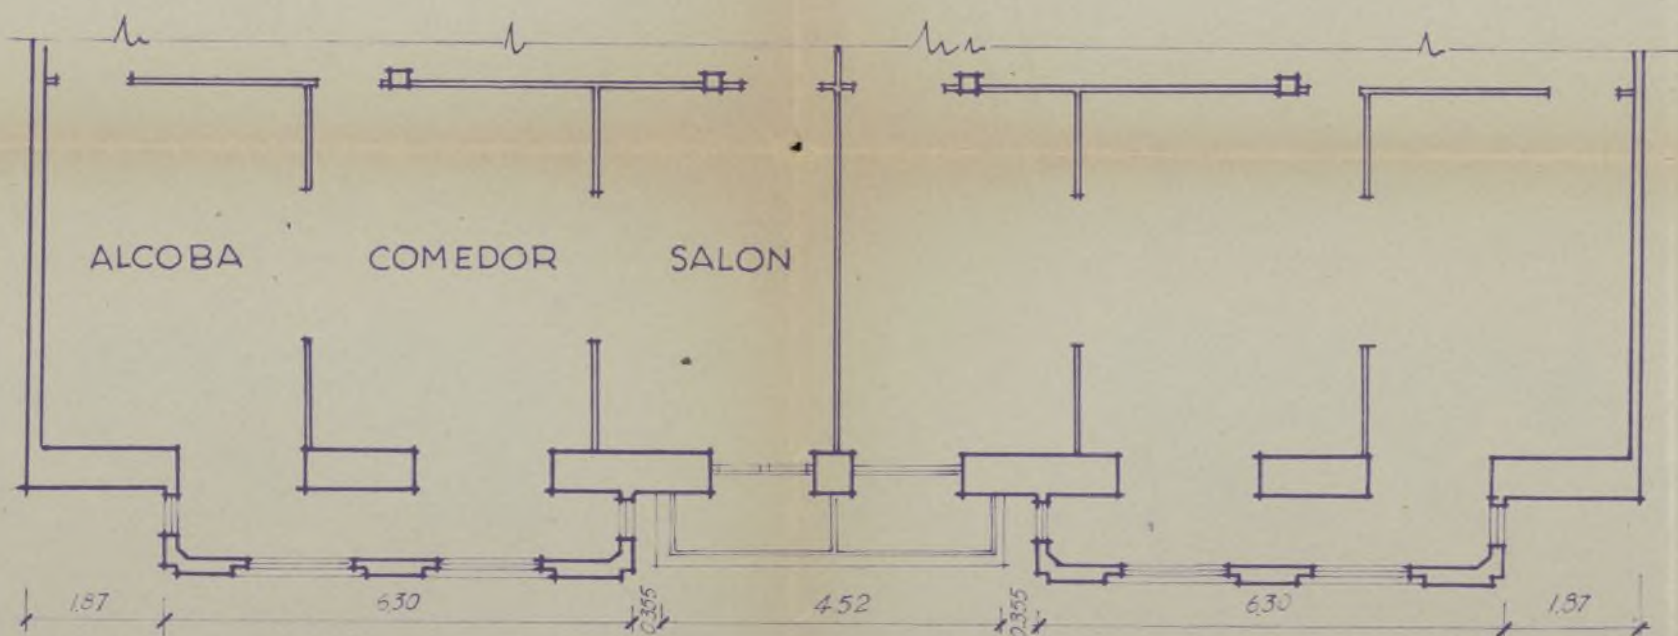

PLANTA DE PISOS

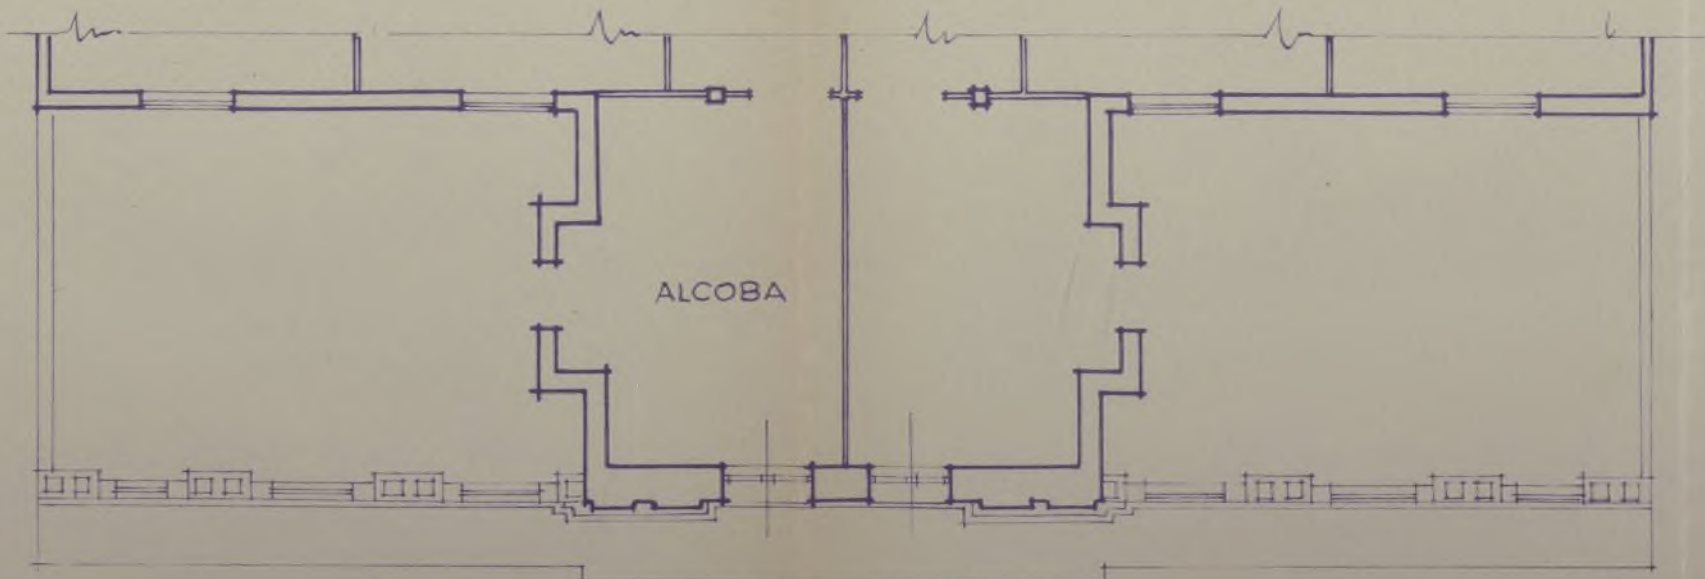

ATICO

Madrid 15 de Julio 1939
AÑO DE LA VICTORIA

EL PROPIETARIO
BANCO HISPANO DE EDIFICACION
El Director Gerente,

EL ARQUITECTO

Casto Fernandez Shaw

ESTADO ACTUAL


Proyecto de reconstrucción y reforma de la fachada
del edificio social propiedad del BANCO HISPANO DE
EDIFICACION.- Avenida de José Antonio (Antes Dato nº 14)

ESCALA 1:100

ARQUITECTO - CASTO FERNANDEZ SHAW.



FACHADA

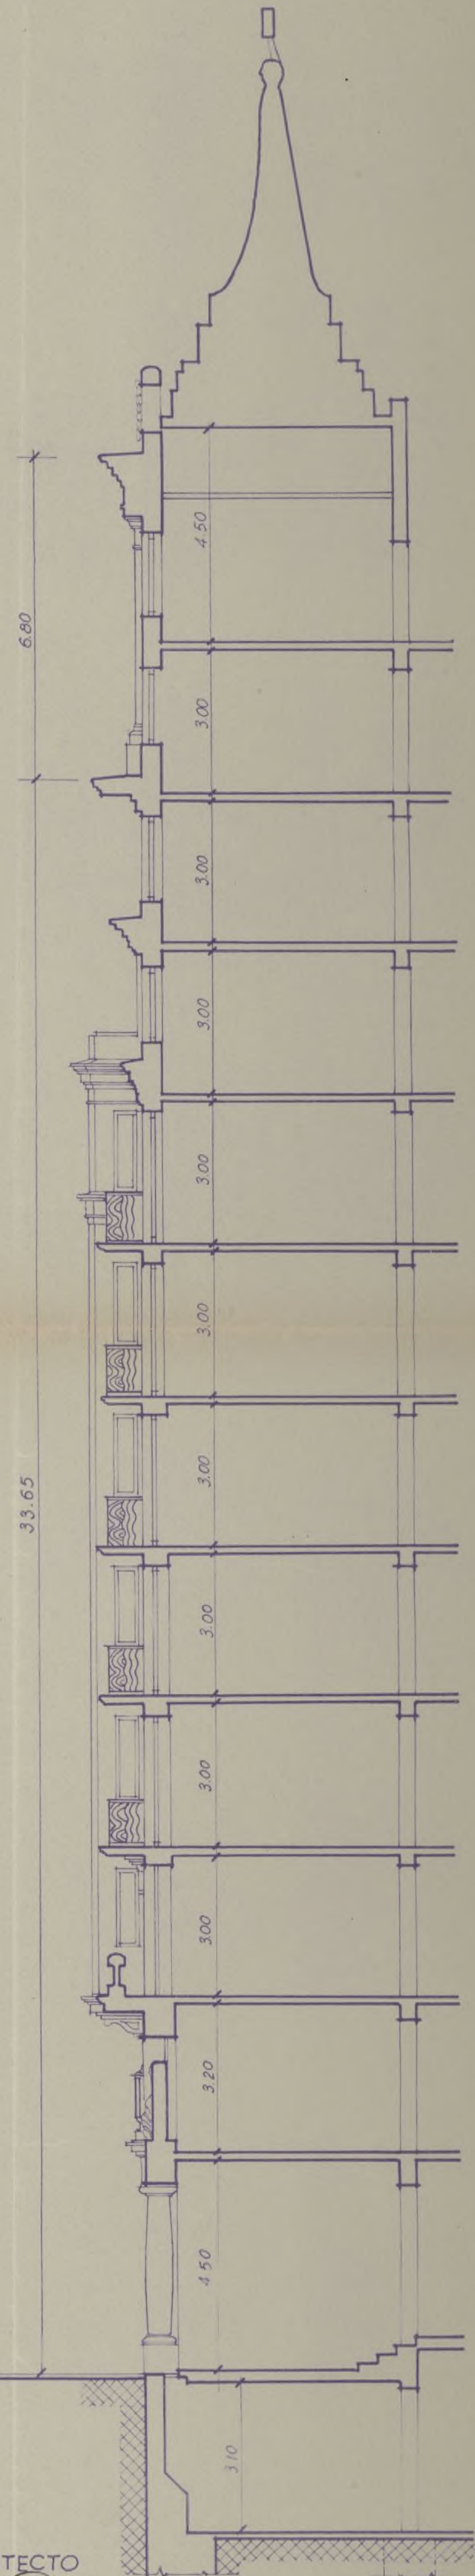

SECCION



Madrid 15 de Julio 1939
AÑO DE LA VICTORIA

EL PROPIETARIO
BANCO HISPANO DE EDIFICACION
El Director Gerente,

EL AROQUITECTO

Casto Fernandez Shaw

ESTADO ACTUAL

Proyecto de reconstrucción y reforma del edificio situado en la Gran Vía de Jose Antonio (antes Eduardo Dato) nº 16.

Propietario. "Banco Hispano de Edificación".

Arquitecto. Don Casto Fernández-Shaw e Yturralde.



Memoria.

Como consecuencia de los daños producidos en su fachada, se pensó en un principio, reconstruirla en su forma anterior, pero no considerando su tipo de construcción en consonancia con los momentos presentes, la dirección del Banco ha considerado oportuno, rehacerla con arreglo al proyecto que se adjunta, en el que se ha procurado darle una mayor dignidad a sus líneas y al mismo tiempo mejorar la calidad de los materiales empleados en su construcción.

El juego y salientes de los miradores es el mismo que existia, excepto en la planta septima que se aumentan en su totalidad y en la octava que se proyecta uno central. Asi tendremos. Superficie de miradores.

Siete plantas de 10,80 metros cuadrados..... = 75.60 m²

Una planta. de 8.25 " " = 8.25

Total..... = 83.85 m²



Como se ve dentro de una norma de verticalidad que domina en toda la fachada, destaca un arco de tipo romano, dando al conjunto dentro de su modernidad, un recuerdo de la arquitectura romana, en consonancia con los momentos actuales. Por otra parte la escultura de Vitorio Macho ya existente en lo alto

del edificio, y que hoy no queda ligada con la fachada, quedara acoplada al nuevo estilo, por estar inspirada tambien en un estilo clásico.

Se hará la demolición de la fábrica de ladrillo que existe en la actualidad, y se reconstruiran de nuevo con ladrillo cerámico hueco. Despues se le hará un revoco rico en cemento y se revocará con revoco petro o semejante. No se empleará la escayola en ninguno de sus elementos. La carpinteria se hará metalica y los antepechos se haran con material cerámicovidriado.

La portada de ingreso a la finca se hara de granito pulimentado y marmol con apicaciones de bronce. La puerta se hará de hierro y bronce.

Se respetará en todo las Ordenanzas Municipales y Bandos de la Alcaldia.

Madrid 25 de Julio de 1939. Año de la Victoria.

El Prpietario.

El Arquitecto.

BANCO HISPANO DE EDIFICACIÓN
El Director Gerente,

7262 de legu


Orto Fernández-Ivan




Proyecto de reconstrucción y reforma de la fachada
del edificio social propiedad del BANCO HISPANO DE
EDIFICACION.-Avenida de José Antonio (Antes Gato nº 14)

ARQUITECTO.-CASTO FERNANDEZ SHAW

ESCALA 1:100

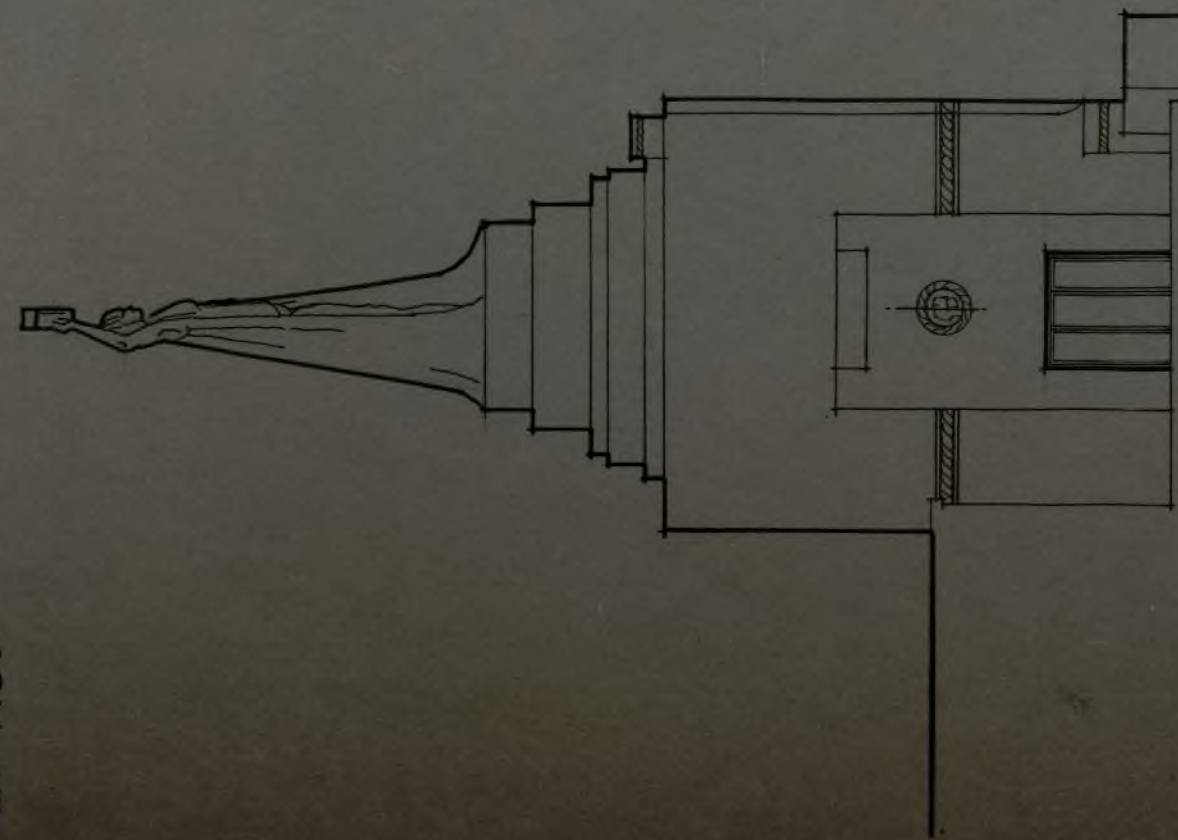

PROPIEDAD DEL
BANCO HISPANO
DE
EDIFICACION

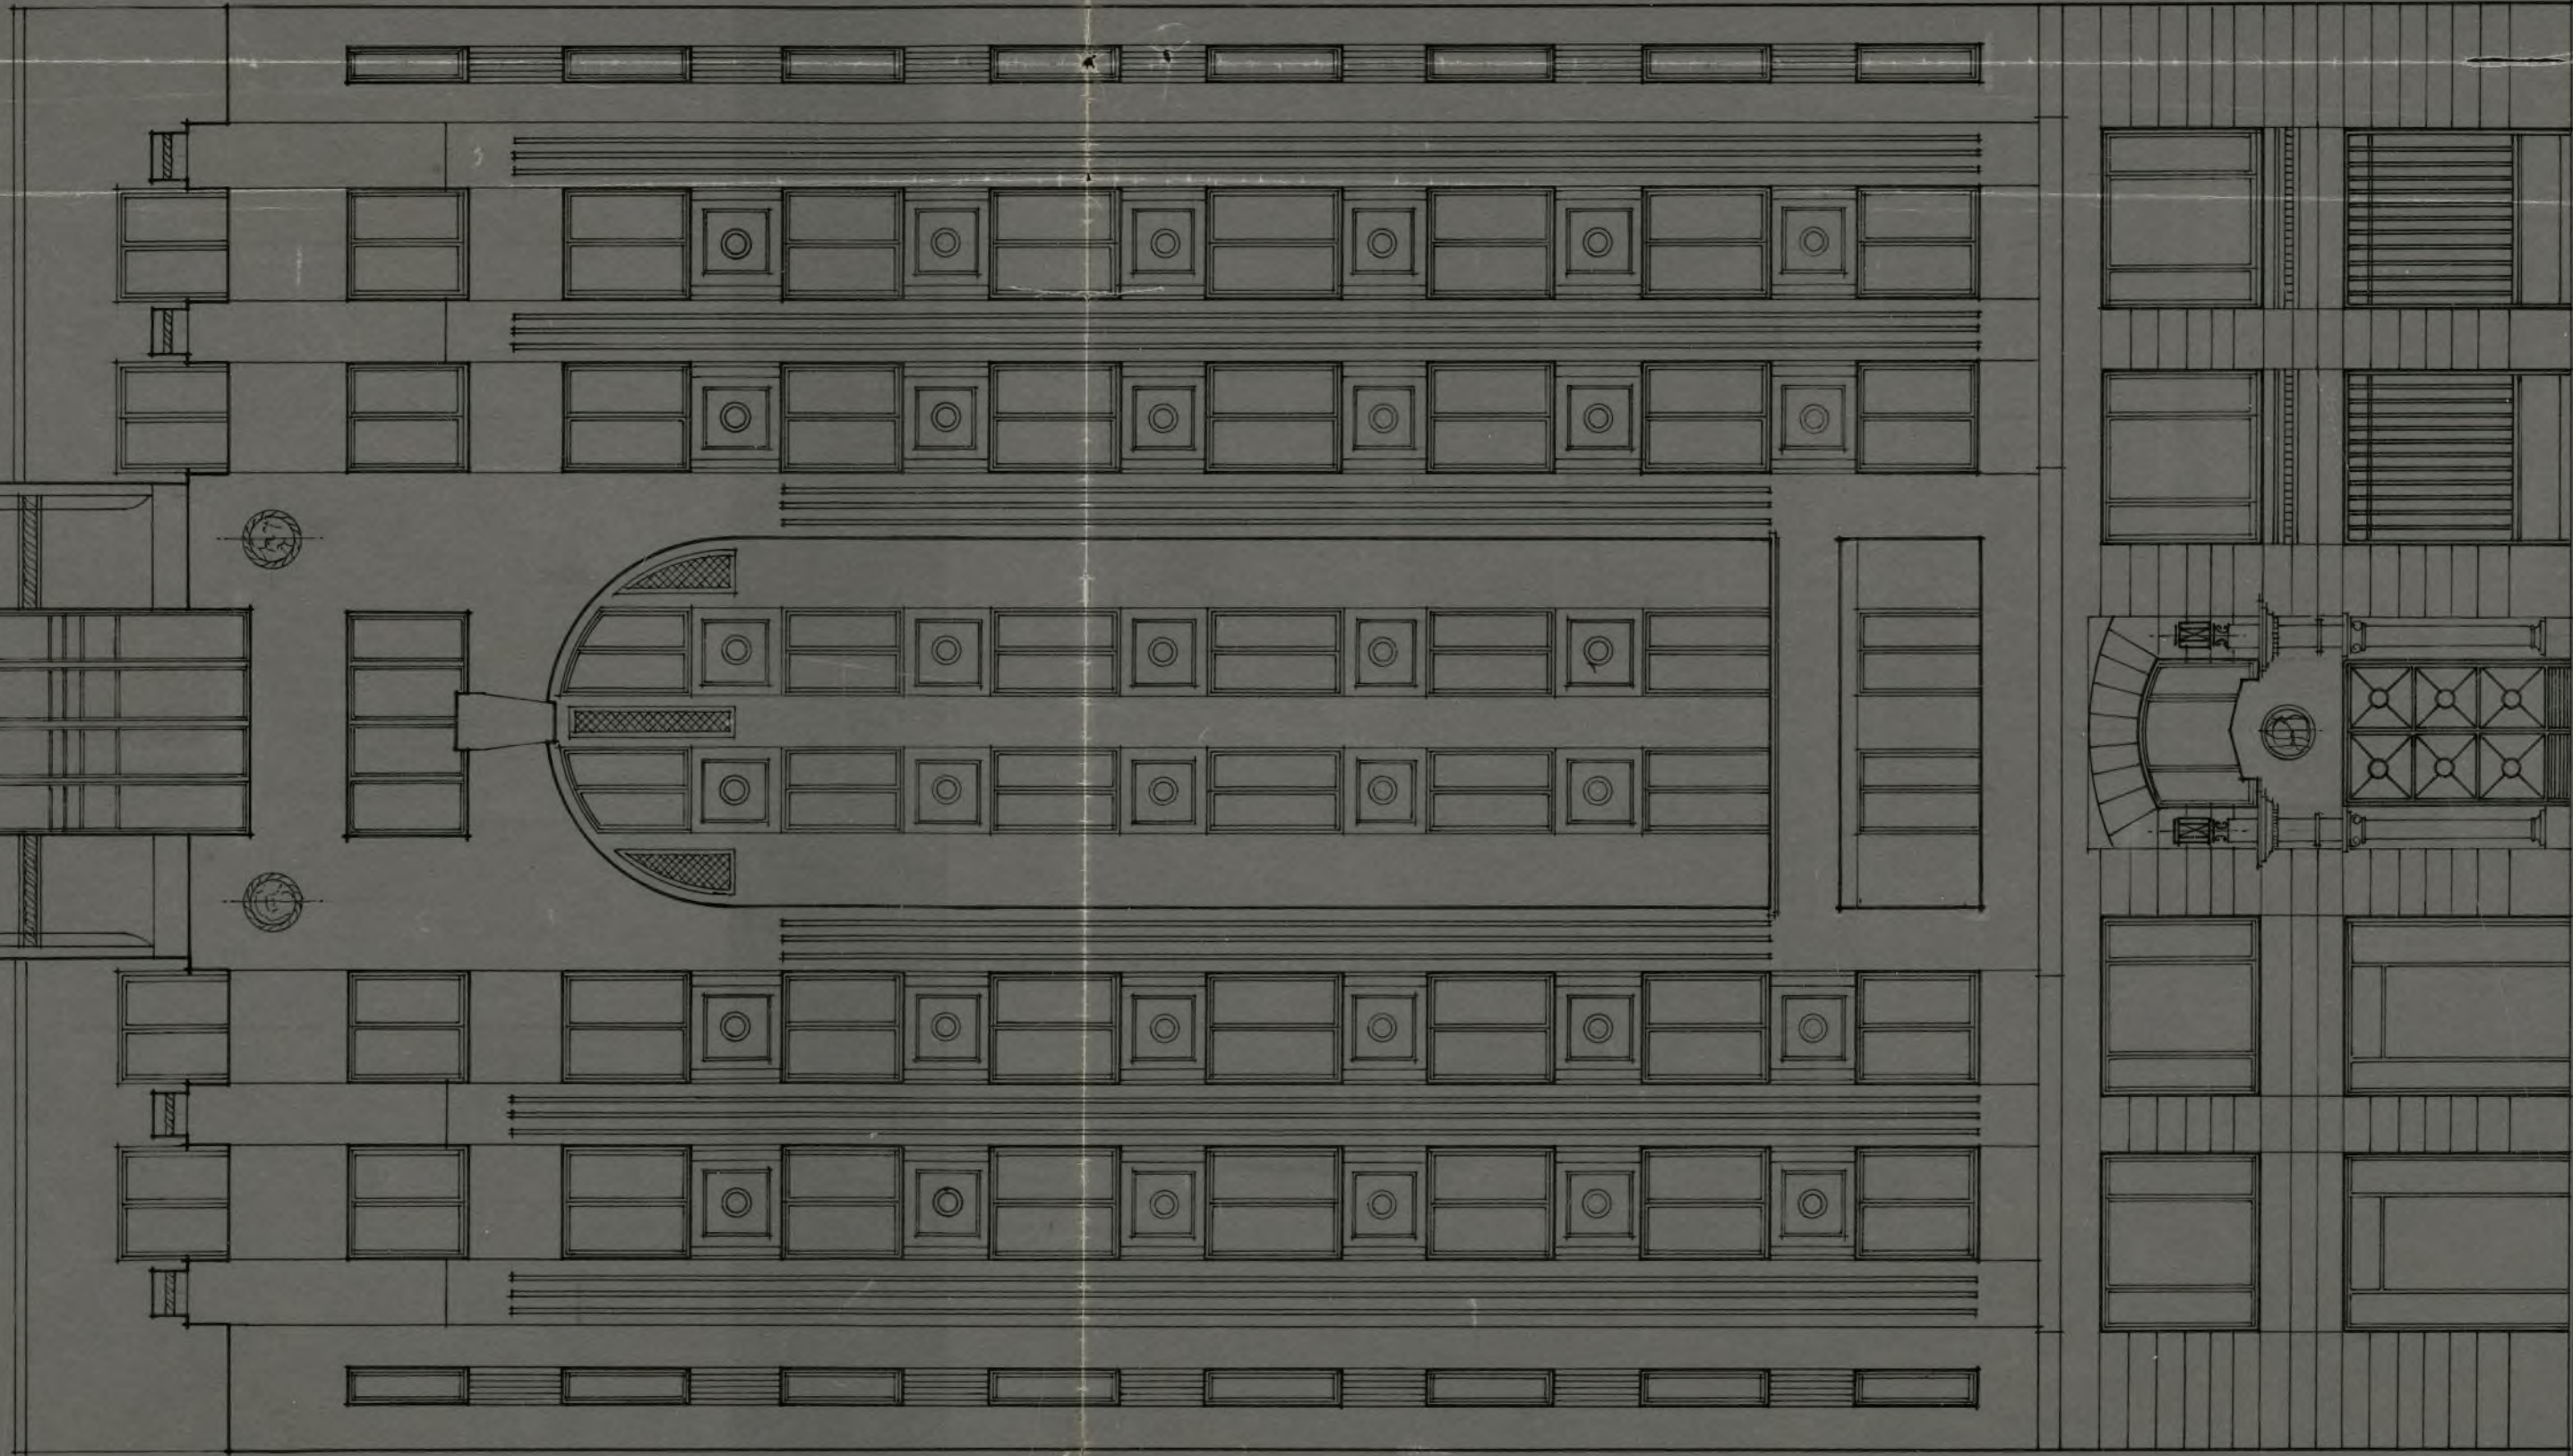

COSTADO

FACHADA


Madrid 15 de Julio 1939

AÑO DE LA VICTORIA
EL PROPIETARIO
BANCO HISPANO DE EDIFICACION
El Director Gerente,

EL ARQUITECTO

Casto Fernandez Shaw

SECCION

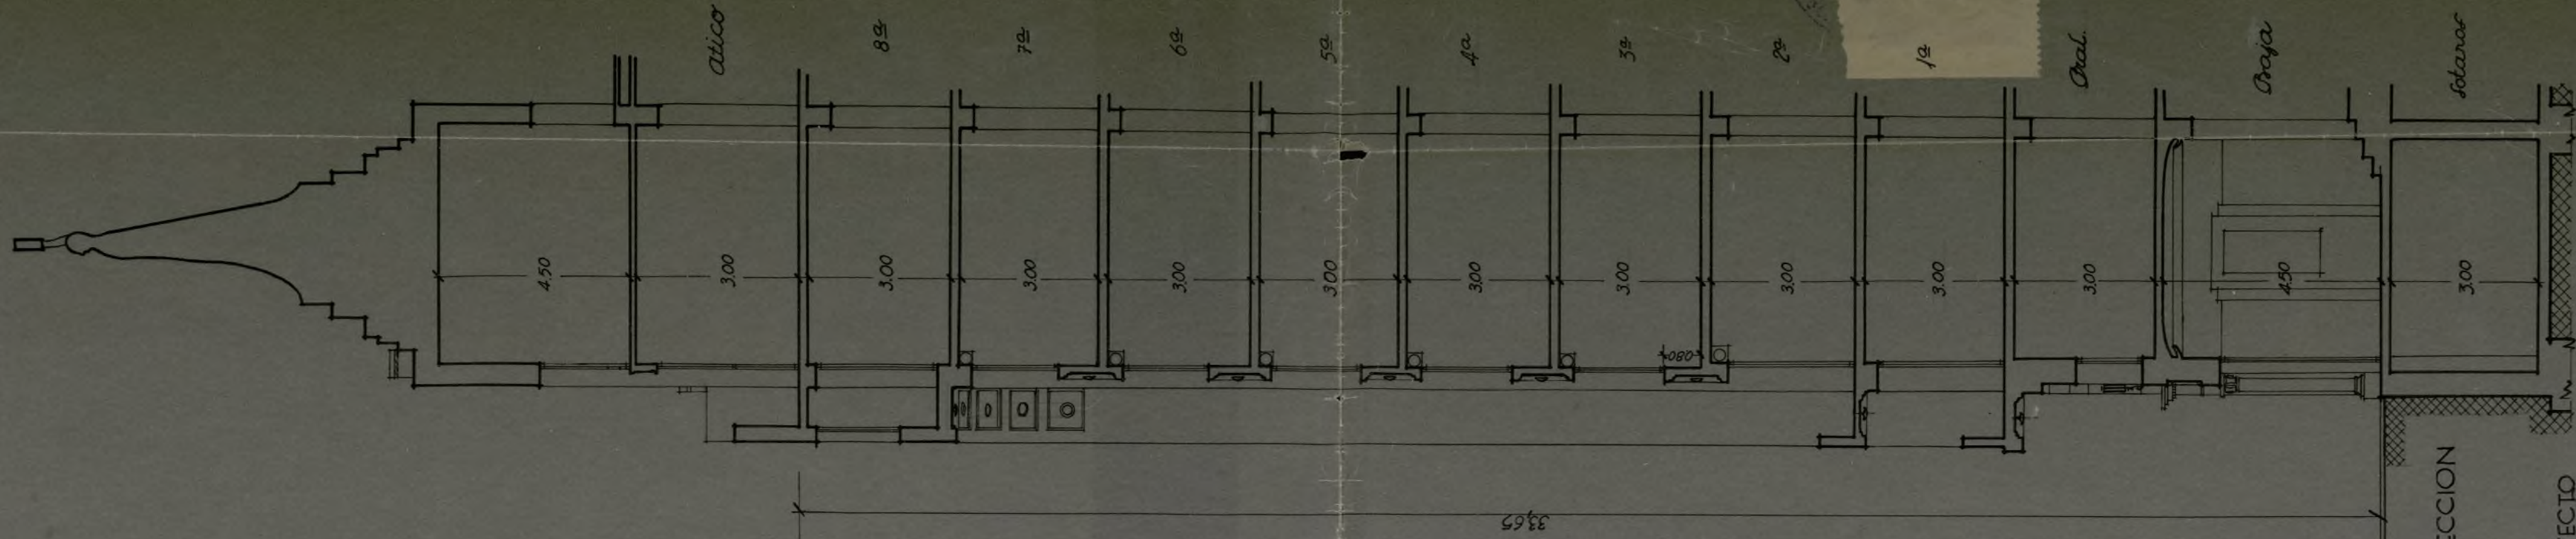


REFORMADA


Proyecto de reconstrucción y reforma de la fachada
del edificio social propiedad del BANCO HISPANO DE
EDIFICACION.- Avenida de José Antonio (Antes Sator nº 44)

ESCALA 1:100


ARQUITECTO.- CASTO FERNANDEZ - SHAW.

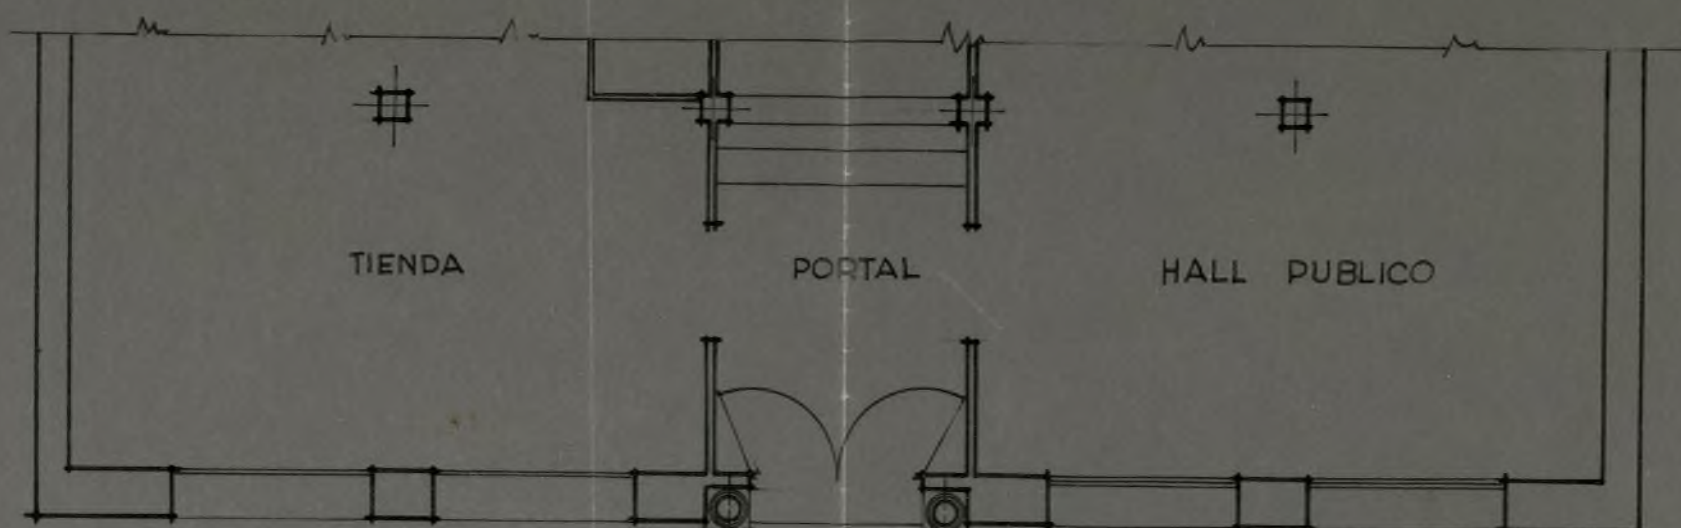


PLANTA BAJA

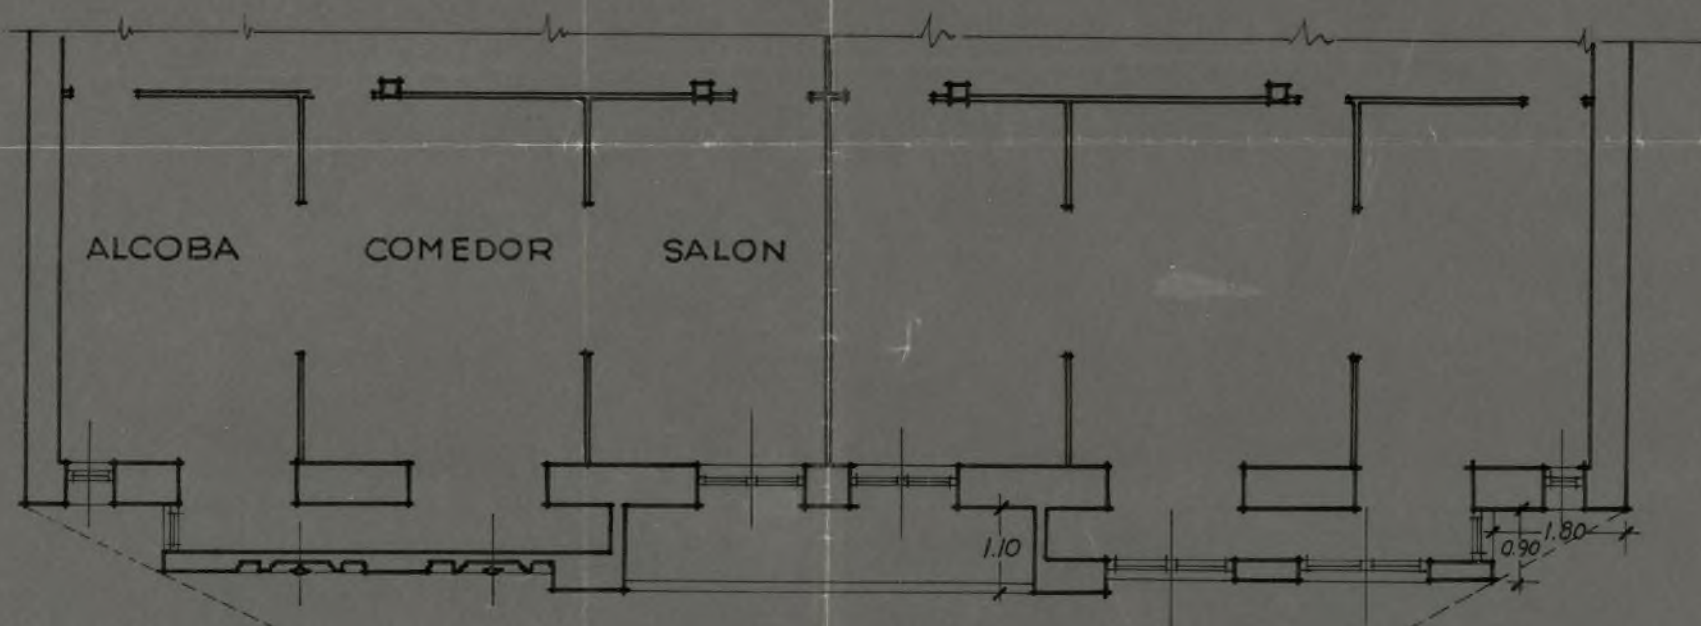

PLANTA DE PISOS

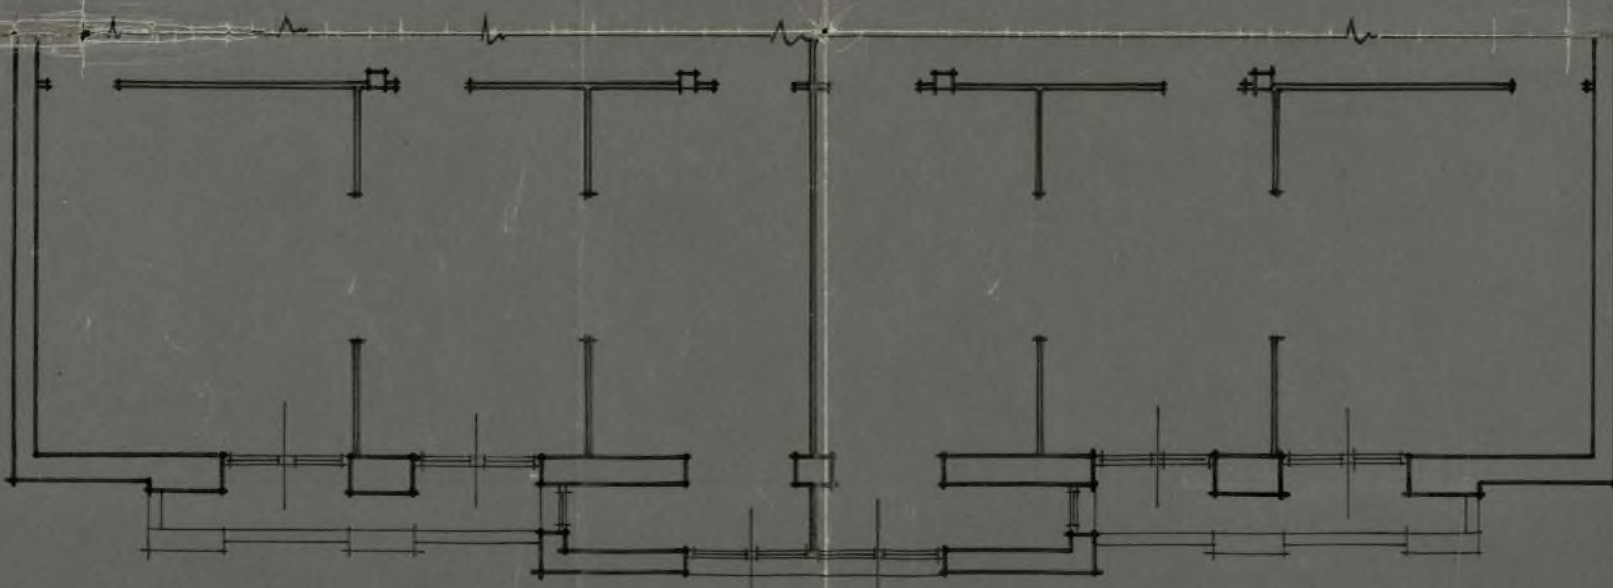

PLANTA 8ª

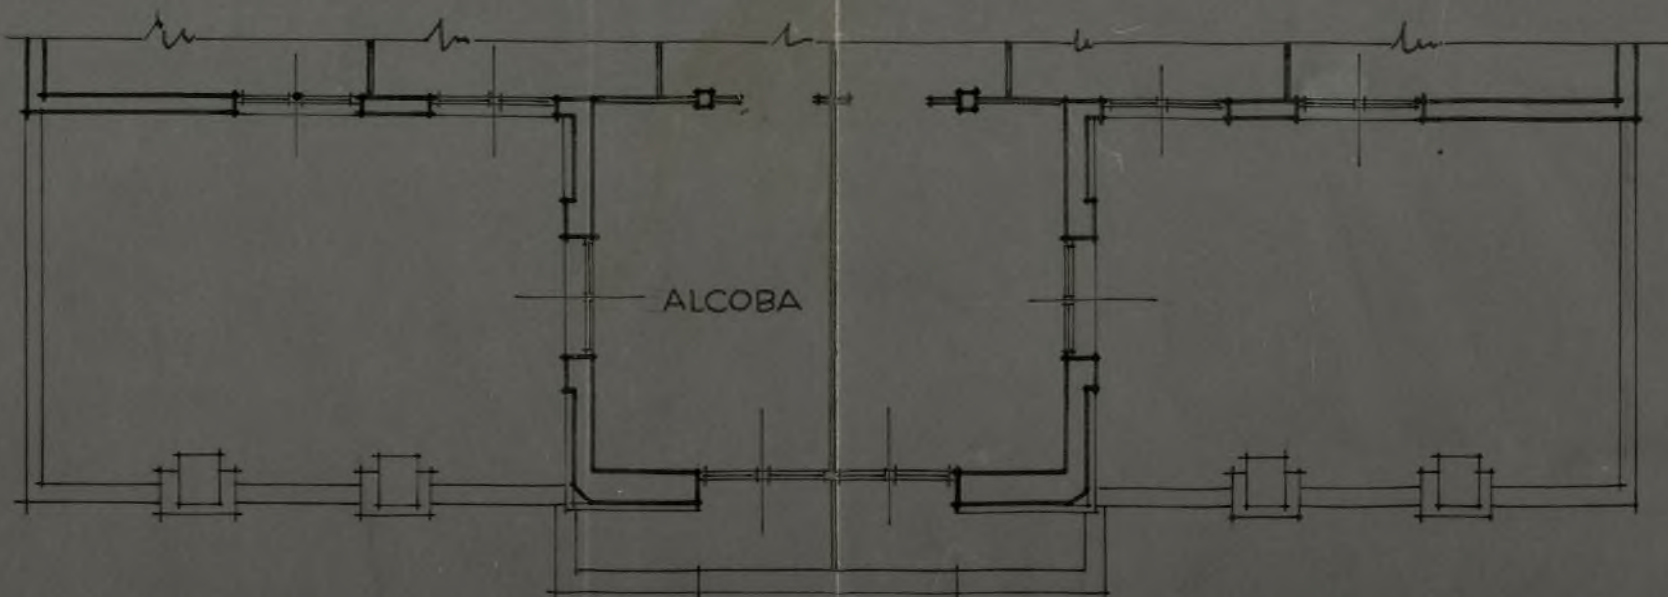

ATICO



Madrid 15 de Julio 1939
AÑO DE LA VICTORIA

EL PROPIETARIO
BANCO HISPANO DE EDIFICACIÓN
El Director Gerente,


EL ARQUITECTO

Casto Fernández Shaw


REFORMADA

Proyecto de reconstrucción y reforma de la fachada
del edificio social propiedad del BANCO HISPANO DE
EDIFICACIÓN.- Avenida de José Antonio (Antes Gato nº 14)
ARQUITECTO.- CASTO FERNANDEZ SHAW.

ESCALA 1:100

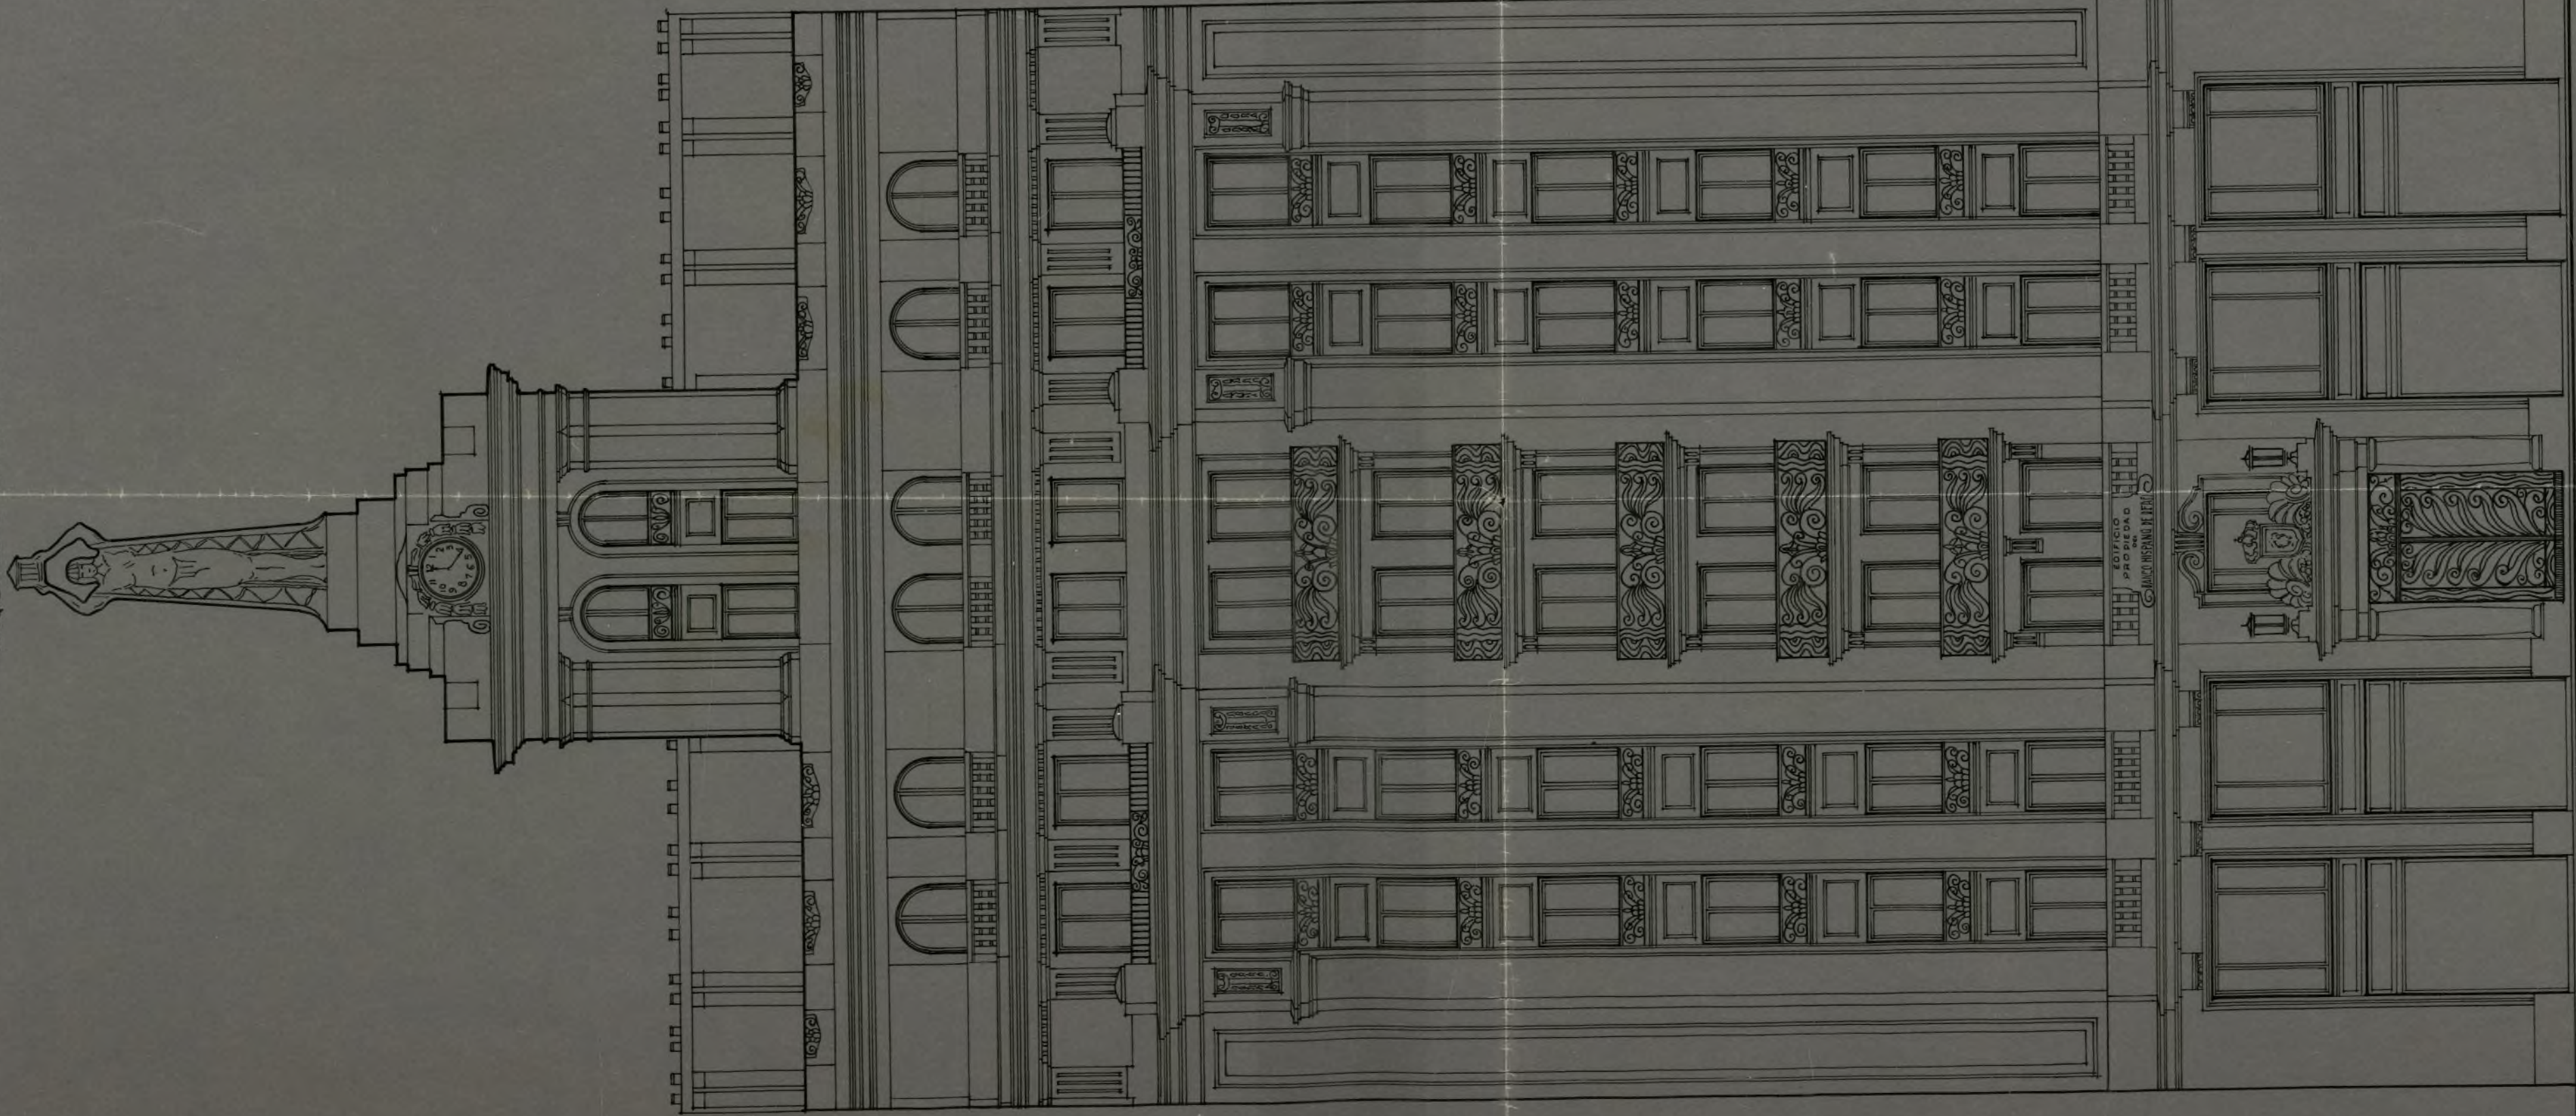

FACHADA

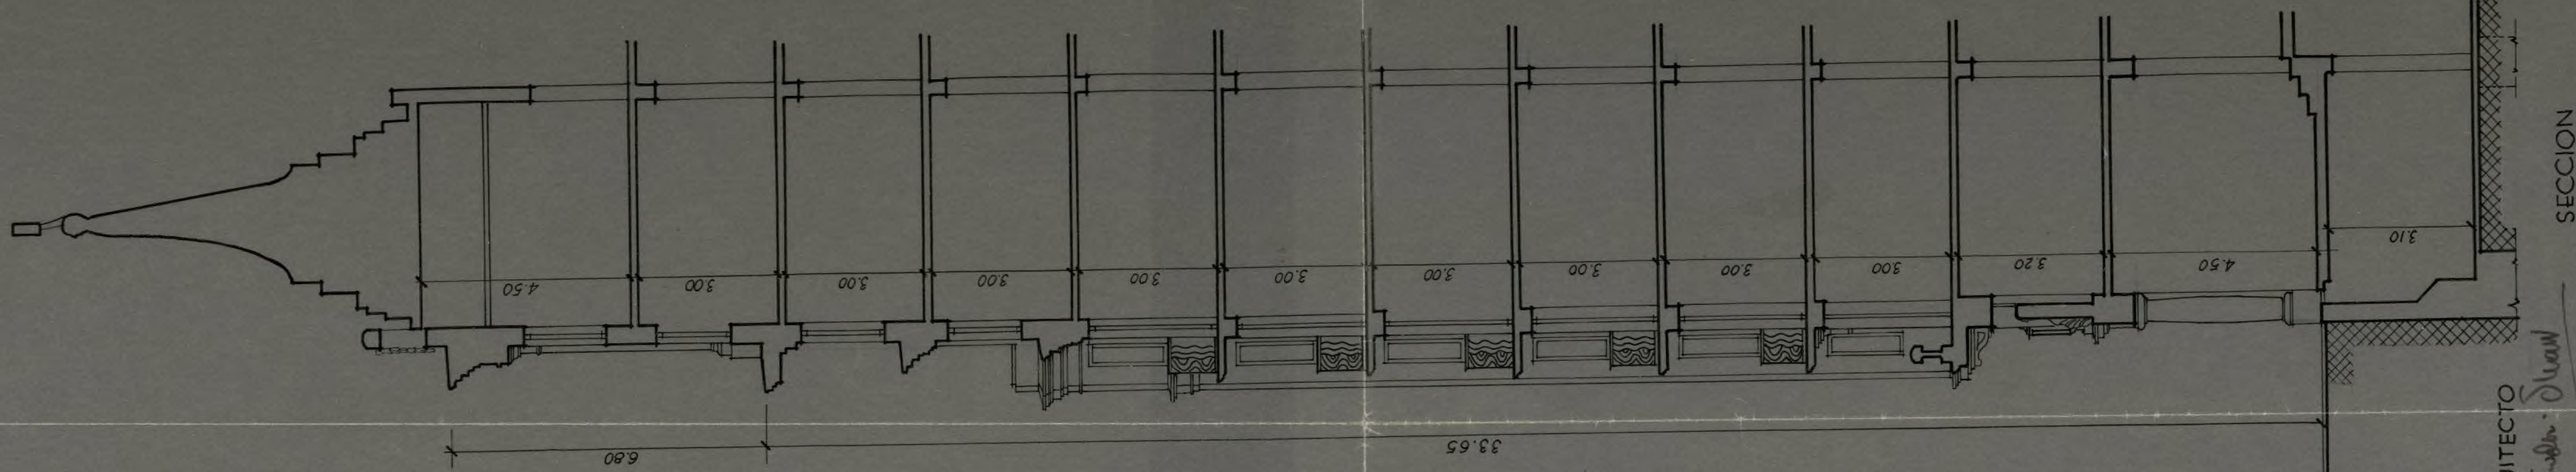

SECCION

Madrid 15 de Julio 1939.
AÑO DE LA VICTORIA
EL PROPIETARIO
BANCO HISPANO DE EDIFICACIÓN
El Director Gerente,
Hernández
EL ARQUITECTO
Casto Fernández Shaw


ESTADO ACTUAL



Proyecto de reconstrucción y reforma de la fachada
del edificio social propiedad del BANCO HISPANO DE
EDIFICACION.- Avenida de José Antonio (Antes Sato nº 14)

ESCALA 1:100


ARQUITECTO: CASTO FERNANDEZ - SHAW.

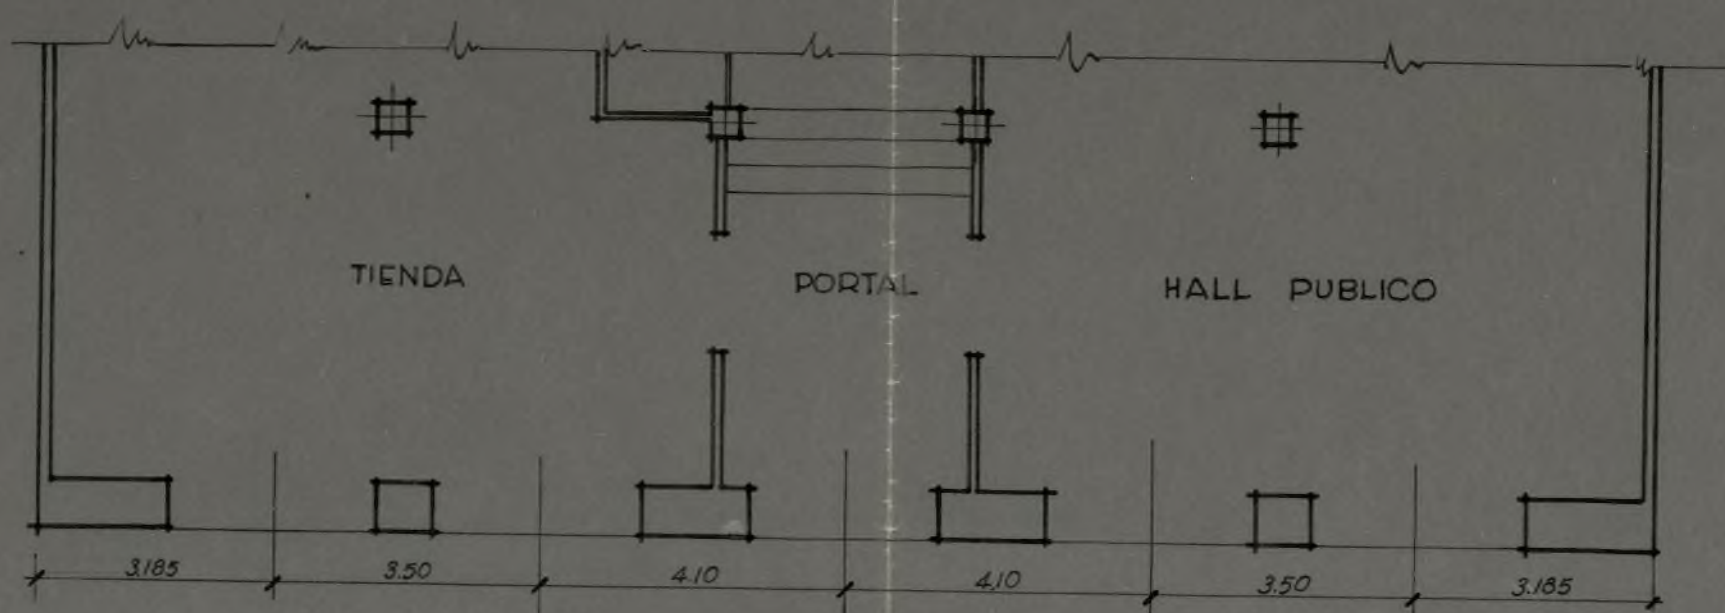


PLANTA BAJA



PLANTA ENTRESUELO

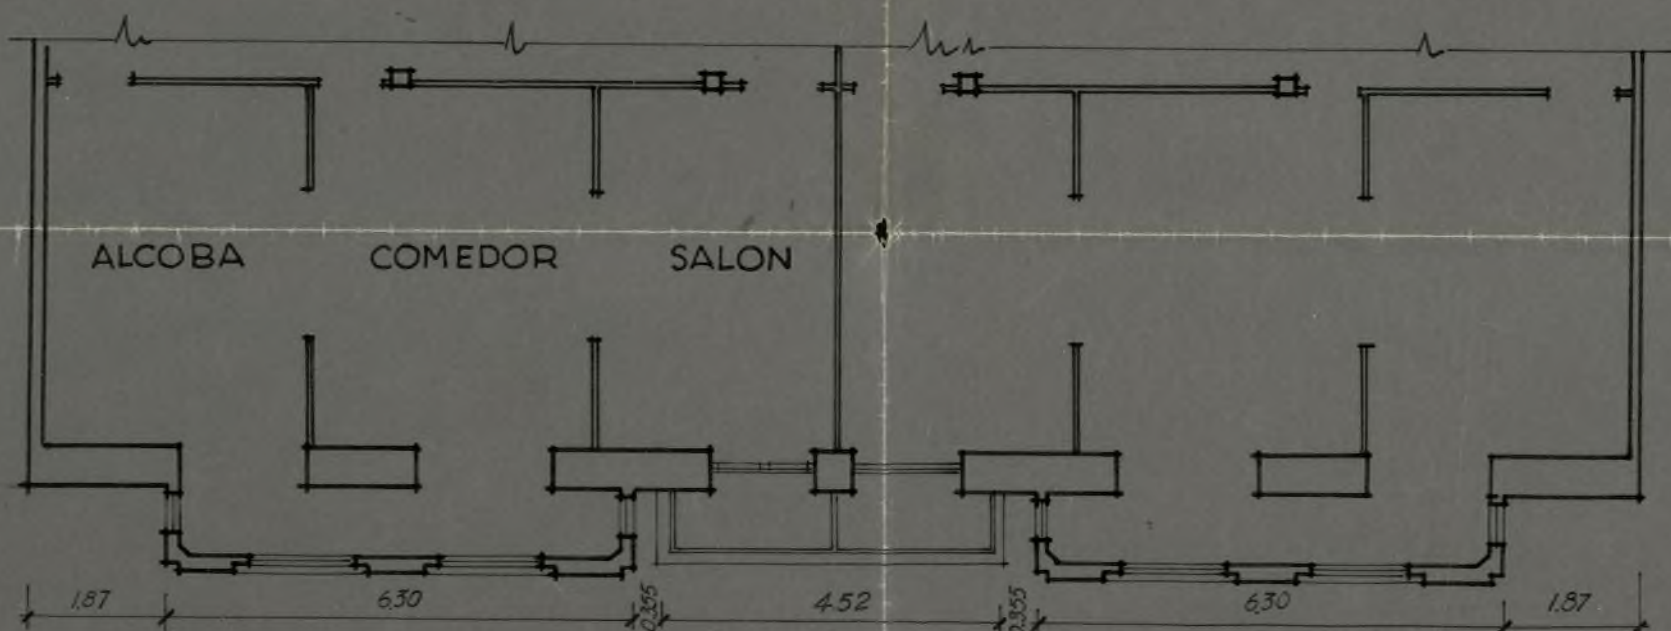

PLANTA DE PISOS

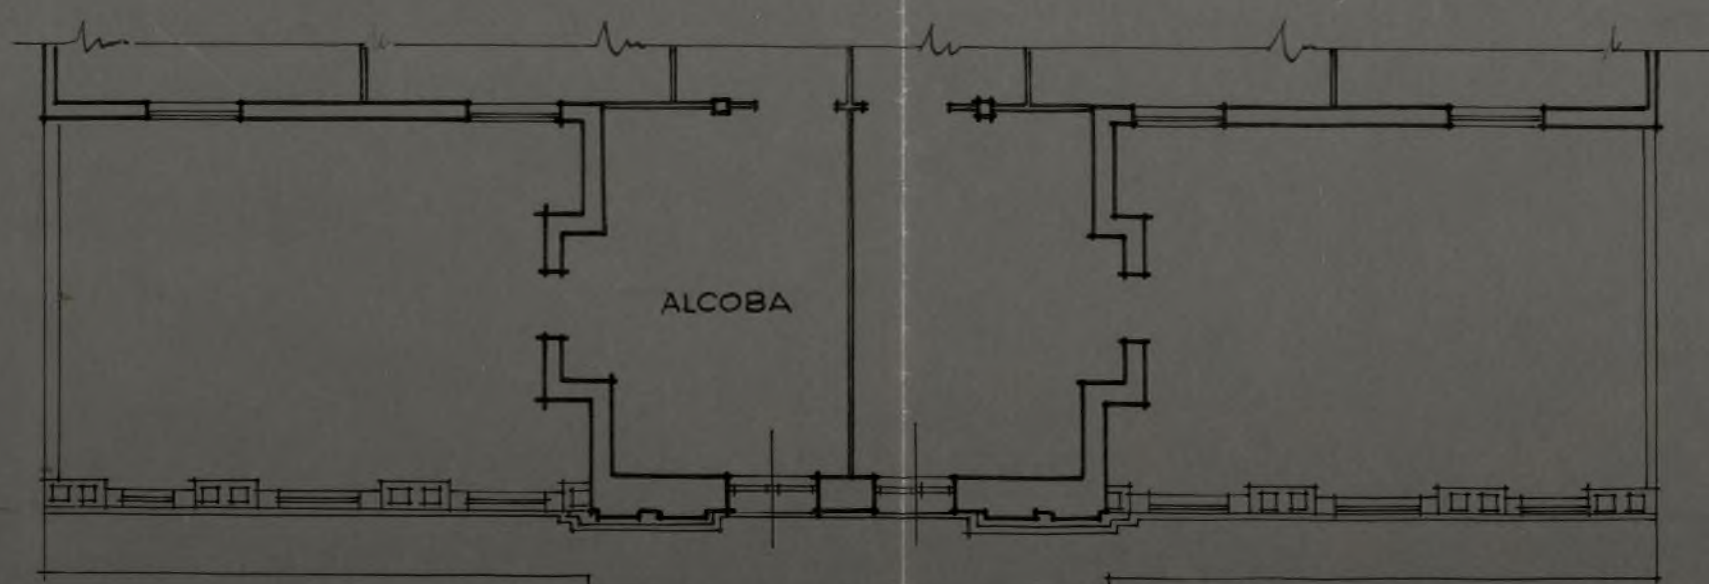

ATICO



Madrid 15 de Julio 1939
AÑO DE LA VICTORIA

EL PROPIETARIO
BANCO HISPANO DE EDIFICACIÓN
El Director Gerente,

EL ARQUITECTO

Casto Fernández-Shaw

ESTADO ACTUAL



COLEGIO OFICIAL
DE ARQUITECTOS

DE MADRID

CRUZADA, 4 - TELÉFONO 20304

A los efectos del acuerdo Municipal
fecha 22 de febrero de 1935.

El Colegio Oficial de Arquitectos de
Madrid,

DECLARA que el Colegial
D. *Carlo Fay. Shaw*
que autoriza con su firma el expediente núm. *1572*
de este Colegio *reconstrucción*

A. de José Antonio 15

cumple y ostenta en el día de la fecha todas sus condi-
ciones de Colegiado.

Madrid, *27* de *Julio* de 193 *9*

El Secretario,

[Signature]

V.º B.º

El Decano Presidente

Nº 20967

28 JUL 1939

Ayuntamiento de Madrid



REPÚBLICA ESPAÑOLA
AYUNTAMIENTO DE MADRID

119



Excelentísimo señor Alcalde Presidente:

Of-365/939

D.ña Josefina Jordá Vda de Seguí
solicita de V. E. la oportuna licencia para las obras que a continuación se detallan, en
la Avenida de Jose Antonio (Eduardo Dato), número 60.
(Calle, plaza, etc.) Madrid, 25 de Julio de 1939.

El propietario,

BANCO HISPANO DE EDIFICACION
El Director Gerente,

Cédula tarifa 3ª, clase 9ª, expedida en La Coruña,
fecha 13 de Septiembre de 1938.

Domicilio: Pedraza 78 *mi aut-60*

H. G. S. G.

Obras a ejecutar

(Consígnese por separado cada una de las obras que se desee realizar)

Reconstrucción y reforma de la fachada a la Gran Vía,
según los planos, memoria y condiciones que se
adjuntan, redactados por el arquitecto Don Casto
Fernández-Shaw.

LIQUIDACIÓN PROVISIONAL

Pesetas

Exenta provisionalmente de pago de derechos
por acuerdo del Ayuntamiento

7 JUN. 1939

Importe por obras.....

Ocupación de la vía pública con vallas

Metros cuadrados, Importe de la mensualidad corriente.....

Línea de fachada 21.50 mts.

TOTAL.....

Expedido con esta fecha recibo número
..... de Obras, sentado al folio
del libro de recaudación.

Madrid, de de 193.....

El Oficial,

Expedido con esta fecha recibo número
..... de Vallas, sentado al folio
del libro de recaudación.

Madrid, de de 193.....

El Oficial,

Intervención

Caja

Tomada razón a los números y folios
y del libro Diario.

El Oficial,

Ingresado el total importe.


El Subcajero,

Diligencia.—Ingresados en Caja los derechos provisionales liquidados, se remite esta instancia, en virtud de lo dispuesto en la Ordenanza correspondiente, a la Sección de **FOMENTO** para su ulterior tramitación.

Madrid, de de 193.....

Por el Jefe del Negociado,

12 AGO 1938

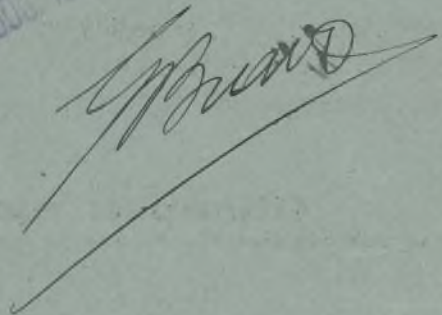



REPÚBLICA ESPAÑOLA
AYUNTAMIENTO DE MADRID

DIRECCIÓN DE ARQUITECTURA MUNICIPAL

Número 20967

No encuentro inconveniente alguno en que se conceda la licencia que se pide al excelentísimo Ayuntamiento para realizar las obras solicitadas por D. José María

Porraí Rala de Segui en la Avenida
de San Antonio n.º 60 (Edificio n.º 16) que dirigirá el Arquitecto
D. Antonio Fernández Chacón.

En la realización de las obras solicitadas se cumplirá con cuanto disponen las Ordenanzas municipales y disposiciones vigentes respecto a cubricaciones, independencia, iluminación, obras en general y demoliciones.

A los efectos de tributación se tendrá en cuenta que se trata de realizar:

Derribo, con _____ metros cuadrados.

Idem de tabiquería, con _____ metros.

Construcción de ídem, con _____ metros.

Revoco de fachada, con superficie de _____ metros cuadrados
y _____ huecos _____.


Blanqueo de patios, medianerías y otras obras menores.

Obras de reforma, con _____ metros cuadrados, casa EN
alineación.

Modificación de 86 huecos en fachada
Por efectos de Guerra

Timbre, caso _____ con superficie _____
de _____ metros cuadrados, valla de _____ metros
cuadrados en _____ Zona 2ª

Madrid, _____ de 29 JUL de 1939
El Arquitecto municipal, T. Torralba

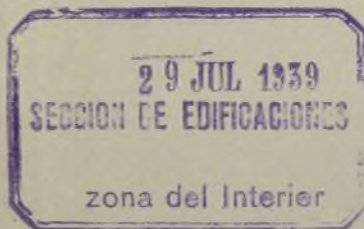

San Ildefonso

4 Agosto 1939

Año de la Victoria

Desempeña en Comisión de Fomento

Alfredo Pérez

14

SECCION DE FOMENTO.

Señor Secretario:

Visto el favorable informe emitido por el Arquitecto Municipal de la Zona, la Sección no vé inconveniente en que se conceda la licencia que en el presente se solicita.

Madrid 12 de Agosto de 1939.

AÑO DE LA VICTORIA.

El Jefe de la Sección.

Francisco



AYUNTAMIENTO DE MADRID A LA EXCMA COMISION MUNICIPAL PERMANENTE.

SECRETARIA

NEGOCIADO

En Comision de Fomento = 2ª Citación.

D^a Josefina Jord^a Vd^a de Segui
solicita licencia
para llevar a cabo en la finca nº 60 de la calle de
José Antonio obras de reparacion del expre-
sado inmueble, con sujecion al proyecto suscrito por
el Arquitecto D. Casto Fernandez Shaw

El Servicio de Arquitectura Municipal manifies-
ta en su informe que no hay inconveniente en conce-
der la licencia solicitada, siempre que el interesa-
do se atenga a lo prescrito en las vigentes Ordenan-
zas ; la Sección de Fomento reitera el mismo parecer,
por lo que, la Comisión que suscribe, tiene el honor
de proponer a V.E. se conceda al solicitante la li-
cencia para ejecutar obras de reparación de la fin-
ca nº 60 de la calle de Avenida de José Antonio
bien entendido que la ejecución de los trabajos se
ajustará al proyecto presentado al efecto y a cuan-
to previenen las Ordenanzas Municipales y demas dis-
posiciones vigentes para esta clase de obras.

Madrid 12 de Agosto de 1.939

AÑO DE LA VICTORIA.

[Firma]
[Firma]
[Firma]

MADRID 18 AGOSTO 1939

AÑO DE LA VICTORIA


EN COMISIÓN MUNICIPAL PERMANENTE
SESION PÚBLICA ORDINARIA

Se acordó de conformidad con lo propuesto

Secretario del Excmo. Ayuntamiento



CÚMPLASE LO ACORDADO

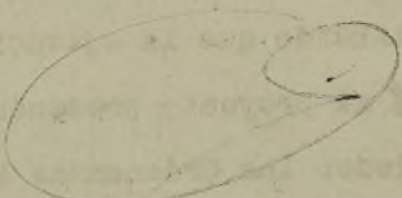

NOI

NOI



ESTADO ESPAÑOL
AYUNTAMIENTO DE MADRID

INTERVENCIÓN

M. D.

El acuerdo municipal sobre
edificaciones de 7 de junio de 1939,
exceptua de pago de derechos de licen-
cia de obras, todas aquellas que
se realicen a consecuencia directa
de la guerra, siempre que no impli-
que reformas o ampliaciones respecto
al estado que tenían en julio de 1936
circunstancias que no concurren en el
caso presente según once aprecia la
Intervención en las memorias al proyecto
de las citadas obras adjunto a este expe-
diente, por lo que entiende que de acuerdo
con lo dispuesto la tasa 2.^a de la partida 11
de la Ordenanza ^{N.º 4} debe ~~pagar~~ ^{para que} ~~pagar~~ a la G.^a de
arquitectura, ~~se~~ ^{se} ~~reforma~~ ^{determinan}, los metros
lineales por cada planta de obras de re-
cuer ~~fachada~~, número de miradores
que se construyeren de nuevo y de reforma
y demás obras que impliquen variación
en relación con su anterior estado, sin omitir
tampoco la superficie de ocupación de
vía pública con la valla instalada para
dicho trabajo.

Madrid 18 Mayo 1940

Por El Interventor Municipal

El Jefe de la Sección 2.^a

A. Antón

20 Mayo 1940.

Para informe a la Sección de Edificaciones
relativo a los efectos intervinientes por la
intervención.



INTERVE

Ilmo. Sr.


En cumplimiento de lo interesado por Intervención en su informe
de 18 de mayo ppdo. esta Sección informa:

Recrecido de fachada, 36 m/2
Nuevos miradores; dos.-
Reforma o prolongación de miradores: dos.-
Chapado de mármol en fachada: 274,36 m/2
Valla, por ocupación de vía pública, 42,40 m/2

INTERVI

Madrid, 7 de junio de 1940

El Arquitecto-Jefe de la Sección
de Edificaciones,

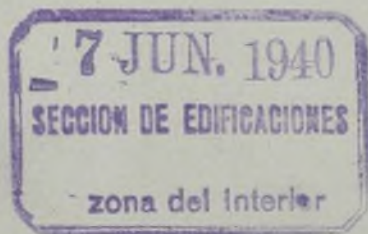

INTERVE

10 Junio 1940.
Puelva de Intervención.

DEL SR. SECRETARIO
El Oficial Mayor

INTERVENCION



REPÚBLICA ESPAÑOLA
AYUNTAMIENTO DE MADRID

INTERVENCIÓN

NCION

NCION

NCION

WV SV

Los antecedentes aportados por la D^{na} de Arqueología en el informe que antecede no son suficientes para que puedan tomarse en cuenta a los efectos de la liquidación que debe practicarse en su día para la ejecución de los trabajos de limpieza de Obras Motivados de este expediente, por lo que la Intervención entiende debe volver a la expresada Sección Técnica, para que, de acuerdo con lo interesado en el de 18 Mayo p^{to}, se sirva determinar los metros lineales por planta de recercimiento de fachadas de la finca de referencia, los metros lineales por planta de Chapado de Marmol, y demas obras que impliquen variación en relación con su primitivo estado, bien sean en fachadas, como en el interior.

Madrid 19 junio 1940

Por El Interventor municipal

El Jefe de la Sección 2.^a

A. Carmona

19 Junio 1940.
Vuelva a Arquitectura

P. A. DEL SR. SECRETARIO
El Oficial Mayor,



INTER

Ilmo. Sr.

De acuerdo con lo interesado por Intervención en 19-6-40, esta Sección vuelve a informar en este expediente en el siguiente sentido:

Metros lineales crecimiento por planta 17,70

Numero de plantas, tres. Total 53,10 m.l.

Metros lineales de chapado por planta: 21,25

Numero de plantas, once. Total 233,75 m.l.

Nuevos miradores, dos.-


Prolongación de miradores, dos.-

En el interior no se ha realizado obra alguna.-

Madrid, 5 de julio de 1940

El Arquitecto Jefe de la Sección de Edificaciones,

INTER

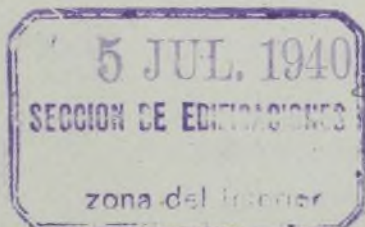


10 Julio 1940.

Vuelva a Intervención



P. A. DEL SR. SECRETARIO
El Oficial Mayor,

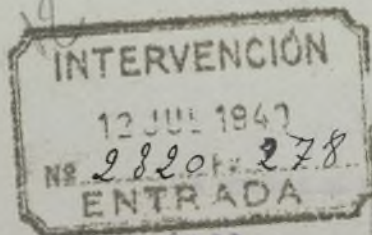

INTERVEN



INTERVENCIÓN



ESTADO ESPAÑOL
AYUNTAMIENTO DE MADRID
REPUBLICA ESPAÑOLA
AYUNTAMIENTO DE MADRID

INTERVENCIÓN

M. L.



Atto los antecedentes que por la D^a de Argente Le Com
signan en sus diferentes informes que figuran en
este expediente y los que constan en las memorias de
juntas del proyecto de obras que lo motivan, Le
quidamente le practica liquidación de los dere-
chos que deben reclamarse en concepto de licen-
cia de las mismas, en lo que le digne aprobar
la VE.

~~Liquidación~~

Incremento de fachada - - - - -	ptas 540.00
Construir 2 miradores - - - - -	50.00
Prolongar 2 miradores - - - - -	50.00
Chapa de nueve plantas de fachada a razón de 21.25 m ² por planta = 192 m ²	1.920.00
Instalar portada bajo y catresuelo 10 huecos	600.00
Colocar valla - - - - -	50.00
	<u>3.210.00</u>

Por tres mil doscientas diez pesetas.

Valla Superficie 1.3 m² al mes ptas 129.00

Desde agosto de 1939 que se solicitaron las obras al mes
actual, son trece mensualidades a razón de 129.00
pesetas cada una pesetas 1.677.00

Son mil seiscientas setenta y siete pesetas, por los
meses de agosto de 1939 al actual inclusive y la in-
clusión de matrícula desde el de Septiembre próximo han-
ta su baja en matrícula. ~~Mudra~~ 9 agosto 940

Fernandez

Por el Interventor Municipal
El Jefe de la Sección 2.^a
A. Ouen

REGISTRADO EN EL AYUNTAMIENTO DE MADRID

AYUNTAMIENTO DE MADRID
14 288 1040
SECCION DE HACIENDA

12 Agosto 1940.
Para la Sección de Hacienda.

12

E. A. DEL SR. SECRETARIO
El Oficial Mayor.

[Signature]

17 Septiembre 1940

Compuesto en la anterior solicitud
ins. Potestades

S. A. del Sr. Alcalde
E. A. encargado del despacho

[Signature]

Minuta - ha D^a Josefa Jorda - Viuda de Segui, calle
de ~~Reventador~~ 75. Av^a Jose Antonio 60

El Excmo. Sr. Alcalde Presidente por su decreto fe-
cha 17 del actual, se ha resuelto aprobar la siguiente solici-
tud practicada por la Intervención Municipal en el expedien-
te seguido a la instancia para exentar obra de reparación
en la finca n^o 60 de la Avenida de Jose Antonio
(Exprese la anterior solicitud) *[Signature]*

Lo que comunico etc - Recurso

Dis etc - Madrid 18 Septiembre 1940



AYUNTAMIENTO DE MADRID

ADMINISTRACIÓN DE RENTAS
Y EXACCIONES

VALLAS

Recibi el duplicado:

Madrid, de
de 194

(Firma del interesado
o persona que se haga cargo del oficio.)

Con esta fecha se entrega el duplicado del presente oficio a don
como del interesado.

Madrid, de
de 194

El Guardia de Policía Urbana número

Nº 3 **ULTIMA CITACION**

Hallándose V. en descubierto de
pesetas 1.677'00 por *Valla*
en cumplimiento
de decreto del Sr.
Alcalde

se le requiere como única citación para
que en el plazo de quince días, a contar de
la fecha de recepción del presente oficio,
en armonía con lo dispuesto en el artícu-
lo 48 del Estatuto de Recaudación y apre-
mio de 18 de diciembre de 1928, com-
parezca en esta oficina, de diez a doce y
media de la mañana, al objeto de reali-
zar el pago de referencia, advirtiéndole
que de no verificarlo se procederá a su
exacción por la vía de apremio.

De quedar enterado se servirá V.
firmar el presente.

Madrid, 13 de *Febrero*
de 194



El Administrador,
P. J. J. J.

Sr. Director del Banco His-
pano de Edificación
Domicilio:
Avenida José Antonio 60
I. M. -5080.



AYUNTAMIENTO DE MADRID

ADMINISTRACION DE RENTAS
Y EXACCIONES

VALLAS

Nº 3 ULTIMA CITACION

Hallándose V. en descubierto de
pesetas 1.677'00 Nalla
por en cumplimiento
de decreto del Sr.
Alcalde

se le requiere como única citación para
que en el plazo de quince días, a contar de
la fecha de recepción del presente oficio,
en armonía con lo dispuesto en el artícu-
lo 48 del Estatuto de Recaudación y apre-
mio de 18 de diciembre de 1928, compa-
rezca en esta oficina, de diez a doce y
media de la mañana, al objeto de reali-
zar el pago de referencia, advirtiéndole
que de no verificarlo se procederá a su
exacción por la vía de apremio.

De quedar enterado se servirá V. firmar el presente.

Madrid, 13 de Febrero
de 1941

El Administrador,



P. J. Díaz


franco de ingreso del Banco His-
Sr. D. Edificacion
Domicilio: Avenida José Antonio 60



AYUNTAMIENTO DE MADRID

SECRETARÍA

NEGOCIADO HACIENDA.-
F/. 6.-60.-1940.-
Derechos y Tasas.

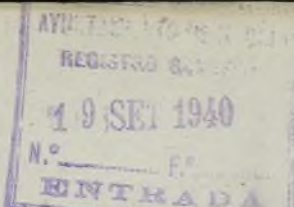

El Excmo. Sr. Alcalde Presidente, por su decreto fecha 7 del actual se ha servido aprobar la siguiente liquidación practicada por la Intervención Municipal en el expediente seguido a su instancia para ejecutar obras de reparación en la finca nº 60 de la Avenida de José Antonio:

Crecimiento de fachada.....	540,00 Ptas.
Construir dos miradores.....	50,00 "
Prolongar dos miradores.....	50,00 "
Chapdo de nueve plantas de fachada a razón de 21,25 m. l. por planta = = 192 mts. l.....	1.920,00 "
Instalar portada bajo y entresue- lo 10 huecos.....	600,00 "
Colocar valla.....	50,00 "

Derechos.....3.210,00 Ptas.

(SON TRES MIL DOSCIENTAS DIEZ PESETAS).-

Valla sup. 45 mts. Al mes Ptas....	129,00
Desde Agosto de 1.939 que se solici- taron las obras al mes actual, son trece mensualidades a razón de....	129,00
-Ptas. cada una. Ptas.....	<u>1.677,00</u>



(SON MIL SEISCIENTAS SETENTA Y SIETE PESETAS).- Por los meses de Agosto de 1.939 al actual inclusive y su inclusión de matrícula desde el de Septiembre próximo hasta su baja en matrícula.-

Lo que comunico a V. para su conocimiento, debiendo significarle que contra esta resolución puede interponer recurso ante el Tribunal Económico-administrativo de la Provincia, en el plazo de quince días, contados a partir de aquel en que reciba la presente comunicación, que se servirá firmar en el duplicado adjunto.-


D i o s ...

guarde a V. muchos años.-
Madrid, 18 de Septiembre de 1.940.-

F. A. DEL SR. SECRETARIO
El Oficial Mayor,

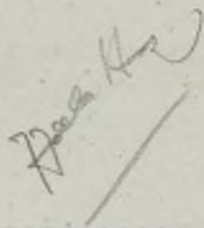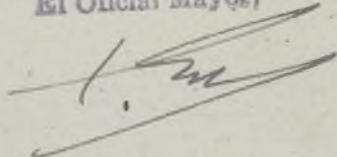

Sra. D^a Josefina Jordá, Vda. de Seguí.- ~~Barcelona, 73.-~~

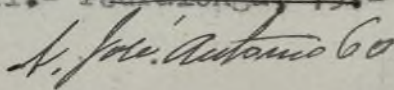



AYUNTAMIENTO DE MADRID

SECRETARIA

NEGOCIADO

20 Septiembre 1940
Hace a la Administración de Res-
tas para el cobro de derechos.

P. A. DEL SR. SECRETARIO
El Oficial Mayor



Obras



692

Junta de Exacciones

[Signature]

Fomento Antonio Pardo



El Director Gerente del BANCO HISPANO DE EDIFICACION
Ltda. a V.E. con todo respeto expone:

Que en respuesta al Oficio que ese Excelentísimo Ayun-
tamiento nos dirige el 18 del actual haciéndonos una li-
quidación relacionada con las obras de reparación que
estamos practicando en el edificio social de esta Enti-
dad, hemos de hacer constar que se dió comienzo a las
obras dentro del plazo que se limitó en las disposicio-
nes de ese Ayuntamiento para quedar exentos de estas
tributaciones que ahora se nos reclaman.

En su virtud, a V.E.


SUPLICA: Se tenga en cuenta esta circunstancia facilmente com-
probable y quede sin efecto el Oficio de referencia.

Dios guarde a V.E. muchos años.

Madrid a 28 de Septiembre de 1940.-

BANCO HISPANO DE EDIFICACIÓN
El Director Gerente

[Signature]

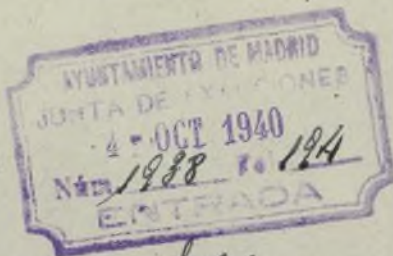

obras.

EXCMO. SEÑOR ALCALDE DEL AYUNTAMIENTO DE MADRID. -

Octubre-7.

Pedido el antecedente a la Administración de Rentas.

J. Luis Ceballos

Octubre-14.

Requerimiento a efectos de que se faciliten datos para la busca del expediente, y en especial para que se exhiba la notificación que le fué remitida invitando al pago.

J. Luis Ceballos

Recibido el 18-Notbre



CONSEJO MUNICIPAL DE MADRID

JUNTA DE EXACCIONES

SECRETARÍA

Para tramitar el expediente

relacionado con su escrito fecha 28 de

Septiembre
Pl. de la Villa, 5-bajo.

reclamando contra liquidación por o
se le requiere a efectos de reparación
de que se faciliten datos, y principalmente
para que se exhiba la notificación que le fué
enviado invitando al pago.

Recibí el duplicado,

Sírvase usted concurrir a esta Secretaría de la Junta de Exacciones, de 10
a 12 de la mañana, en término de
quince días, advirtiéndole que de no
comparecer en el citado plazo quedará
caducada la instancia, a tenor de lo pre-
ceptuado en el párrafo segundo del ar-
tículo 58 del reglamento de Procedimien-
to económico municipal de 23 de agosto
de 1924.

Madrid, de 14 OCT. 1940

de 193

J. de los Cabos

SALUDO A FRANCO
ARRIBA ESPAÑA!

BANCO HISPANO DE EDIFICACIÓN
POR PODER

Sr. D. IN CTO. GERENTE DEL BANCO HISPANO DE EDIFICACIÓN.

José Antonio, 60.

Domicilio:

I. M.—4766.



AYUNTAMIENTO DE MADRID

JUNTA DE EXACCIONES

SECRETARIA

Arribas

Para informar en la reclamación presentada por D. BANCO HISPANO DE EDIFICACIÓN.

referente al arbitrio de obras (diferencias) en la
calle de José Antonio, 60. , número , es
necesario que se una el antecedente, que se servirá remitirlo a esta Junta en el plazo de
veinticuatro horas.

Madrid, de 7 OCT. 1940 de 193

P. A. DEL SR. SECRETARIO
El Oficial Mayor



SALUDO A FRANCO
¡ARRIBA ESPAÑA!

Sr. Jefe de la Administración de Rentas.

Ilustrísimo señor Secretario:

En cumplimiento de lo que se interesa de esta dependencia, se procede a acompañar
el expediente.

Madrid, de de 193



AYUNTAMIENTO DE MADRID

JUNTA DE EXACCIONES

SECRETARIA

CONCEPTO

JOSE ANTONIO, 60

OBRAS Y VALLAS.

Número 1,938

194

Folio

El Excelentísimo señor Alcalde Presidente, por decreto de 12 DIC. 1940 a propuesta de la Junta de Exacciones y en relación con su escrito fecha 28 de septiembre, solicitando

se le condonen las liquidaciones por los conceptos indicados al margen, fundado en que las obras comenzaron dentro del plazo concedido por el acuerdo municipal de exención de derechos de 7 de junio del año anterior: Visto que las obras no se limitan a dejar la finca tal cual se encontraba en julio de 1936 ha tenido a bien resolver.

QUE NO PROCEDE ACCEDER A LO SOLICITADO por incumplimiento de las condiciones del indicado acuerdo, debiendo en consecuencia cobrarse los derechos por obras que suman 3,210,00 pesetas y los de vallas a razón de 129 pesetas por mes o fracción por todo el periodo de duración de las obras.

Recibi el duplicado el día 21

de [Firma] de 1940

Lo que en cumplimiento de lo acordado pongo en su conocimiento.

Contra esta resolución puede interponer recurso ante el Tribunal Económico-administrativo dentro del plazo de quince días, contados a partir del siguiente al de recibida esta notificación, cuyo duplicado ruégole se sirva firmar.

Dios guarde a usted muchos años.

Madrid, de 16 DIC. 1940
de 194

El Secretario,

Sr. D. DIRECTOR GERENTE DEL BANCO HISPANO DE EDIFICACION.

Domicilio: José Antonio, 60.

I. M. 5572.

SALUDO A FRANCO. ARRIBA ESPAÑA!

Ayuntamiento de Madrid



54.

EXCMO . SEÑOR :

AYUNTAMIENTO DE MADRID

JUNTA DE EXACCIONES

SECRETARIA

JOSE ANTONIO, 60.

OBRAS Y VALLAS.

1,938/194.

=====

Por el señor Director Gerente del BANCO HISPANO DE LA EDIFICACIÓN, se dirige a V.E. instancia en la que se manifiesta, que habiéndosele reclamado el importe de una liquidación por el concepto de obras y de otra por vallas, debe hacer constar que las obras se comenzaron dentro del plazo que se señaló por el acuerdo municipal de exención, para quedar exenta de la tributación que se reclama.

No se expone en el escrito ninguna otra razón, acaso por que en verdad no pueda alegarse ninguna otra.

Recabado y unido el antecedente, resulta de su estudio, que el proyecto tuvo entrada en el registro de la Dirección de Arquitectura con el número 20,967, el día 28 de julio de 1,939, exponiéndose que se trataba de reconstrucción y reforma de la fachada que había sufrido daños por causa de la guerra.

En la tramitación del expediente, se ha comprobado previas las oportunas comparaciones que las obras, no tiene por objeto dejar la fachada en las mismas condiciones en que se encontraba la finca en 18 de julio de 1,936, que es una de las diversas condiciones impuestas por el acuerdo municipal de exención e derechos, para la obtención de los beneficios que otorga.

Resultando por tanto incumplidas por voluntad particular las condiciones para la obtención del beneficio, este hecho automáticamente implica su reuncia en buena lógica, por lo que esta Junta de Exacciones tiene el honor de proponer a V.E. se sirva acordar que sea desestimada la petición debiendo en consecuencia exigirse el pago de la liquidación practicada por el concepto de obras y la que corresponda por arbitrio de ocupación de la vía pública con valla, con la advertencia de dar la baja en este arbitrio tan pronto como las obras hayan terminado y la misma sea retirada.

No obstante, V.E. resolverá como estime conveniente.

Dios guarde a V.E. muchos años.

Madrid 11 de Diciembre de 1,940.


Diciembre-12.

Conforme con la propuesta, desestimada, notifíquese;
vuelva a la Administración de Rentas para el cobro.

[Signature]
En esta fecha se comunica la resolución al interesado por cable oficio.

Madrid, 16 DIC 1940

[Signature] F. J. C. Cubos

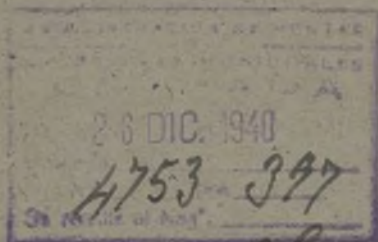

ADMINISTRACIÓN DE
RENTAS Y EXACCIÓNES MUNICIPALES

SUPLENTE DEL VAGO DE TRESMOS

3210 de 25
de Guas de 1941
recibo n.º 4340
sentado al folio
de su cuenta general.
El Jefe de Sección

COBRADO

El Subcayser

[Signature]

[Signature]

Cobrados los derechos correspondientes,
se eleva este expediente a la superioridad
a los efectos oportunos.

Madrid — de — 27 ENE 1941 de 1941



AYUNTAMIENTO DE MADRID

ADMINISTRACION DE RENTAS
Y EXACCIONES

VALLAS

Recibi el duplicado:

Madrid, 1 de *Febrero*

de 1941

(Firma del interesado
o persona que se haga cargo del oficio.)

Juan Jorda

Con esta fecha se entrega el du-
plicado del presente oficio a don
Juan Jorda
como *apoderado* del interesado.

Madrid, 1 de *Febrero*

de 1941

El Guardia de Policía Urbana número

954
Domingo Lopez

Nº 3

Hallándose V. en descubierto de
pesetas **2.193,00** por **VALLAS**

valla en la Avenida de José

Antón, según liquidación

al ferso.

se le requiere como única citación para
que en el plazo de quince días, a contar de
la fecha de recepción del presente oficio,
en armonía con lo dispuesto en el artícu-
lo 48 del Estatuto de Recaudación y apre-
mio de 18 de diciembre de 1928, compa-
rezca en esta oficina, de diez a doce y
media de la mañana, al objeto de reali-
zar el pago de referencia, advirtiéndole
que de no verificarlo se procederá a su
exacción por la vía de apremio.

De quedar enterado se servirá V.
firmar el presente.

Madrid, de **29-ENE-1941**

de 1941

P.

El Administrador,



J. Jorda

SE. D. **Director del Banco Hispano de Edificación.**
Josefine Jorda Vda de Sotak

Domicilio:

L. M. - 5080.

Avenida de José Antón

LIQUIDACION.

Per el arbitrio de ocupacion de via publica con 43 m2
 de valla cuota mensual de 129,00 ptas. desde 1 Agosto
 1.939, que se solicitaron a obras al mes de Setiem-
 bre 1.940, catorce mensualidades. 1806,00
 Cuarto trimestre de 1.940 387,00 pts.

Total. 2193,00

Madrid, 29 de Enero de 1.941



AYUNTAMIENTO DE MADRID

REGISTRACIÓN DE RENTAS
Y EXACCIONES

En esta fecha y a los re-
cibos n.º 207 y 208 abona
el Banco Hispano de Edi-
ficación la siguiente liquidación
Por el arbitrio de ocupación de vía pú-
blica con 43 m² de valla cuota men-
sual de 129'00 pts desde 1º Agosto
1939 a fin de Setbre. 1940, catorce
mensualidades

1.806'00 pts

4º trimestre 1940

387'00 "

Total 2.193'00 "

Madrid, 13 Febrero 1941

P. Fernandez

COBRADO

El Subjere

In-

cluido en matricula por el arbitrio de
ocupacion de via publica con valla al
nº 79 del distrito del Centro con efec-
tos desde 1º Enero 1941.

Madrid, 13 Febrero 1941.

El Oficial,

P. Fernandez


~~COBRADOS LOS DERECHOS CORRESPONDIENTES.
ELEVADO ESTE EXPEDIENTE A LA SUPERIORIDAD
A LOS EFECTOS OPORTUNOS~~

Cacero. Sr.

COBRADOS LOS DERECHOS CORRESPONDIENTES.
ELEVADO ESTE EXPEDIENTE A LA SUPERIORIDAD
A LOS EFECTOS OPORTUNOS

13 Febrero 1941

[Signature]

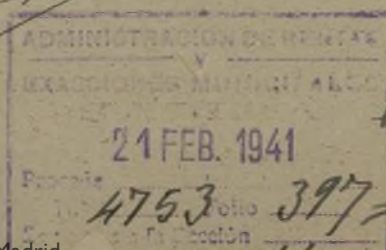



AYUNTAMIENTO DE MADRID

SECRETARÍA

NEGOCIADO

15
26. febrero - 1941

Vue a la Sección de Comercio.

28 febrero 1941

Vuelvo a Interceder.

INTERVENCIÓN

4 MAR. 1941

2320 278

(1940)

SECCIÓN 2.ª

INTERVENCIÓN
DE INGRESOS

REGISTRADO AL FOLIO

102 1192

Conforme con la liquidación de derechos
de la licencia objeto de esta
MAR 1941


INTERVENCIÓN FISCAL
DE INGRESOS

4 MAR. 1941

REGISTRADO AL FOLIO

Nº
SALIDA

2320 278 - 40

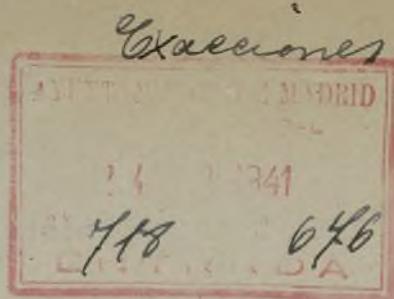

Excmo. Sr.

Dña. Josefina Jordá Gisbert, en concepto de Director-Gerente del BANCO HISPANO DE EDIFICACION Ltda. a V. E. respetuosamente expone:

Que con fecha 7 del corriente mes, se me notifica debemos satisfacer el impuesto de valla para la construcción del edificio de esta Entidad sito en la Avenida de José Antonio número 60, y en su vista hemos de exponer que dicho impuesto fué dado de baja con fecha 30 de Diciembre de 1940, quedando actualmente un pequeño andamio para la colocación de la portada del edificio, estimando por ello, que el importe que debe satisfacer esta Entidad por el mencionado concepto es únicamente la parte proporcional que corresponda a un andamio de cuatro metros de línea por uno cuarenta de ancho con relación a una valla de veintiuno cincuenta de línea por dos de ancho.

Por lo expuesto,

Suplico a V. E. que teniendo por presentada esta instancia se sirva acordar se rectifique el recibo librado a cargo de esta Entidad por el concepto de impuesto de valla, conforme a lo que dejo expuesto anteriormente.

Dios guarde a V. E. muchos años.



valla.

Madrid 21 de Marzo de 1941.

BANCO HISPANO DE EDIFICACION
El Director Gerente

Heather


Excmo. Sr. ALCALDE PRESIDENTE DEL AYUNTAMIENTO DE MADRID.

27 MAR. 1941

Pase a la Administración de Rentas a efectos de la unión con su antecedente y que se sirva informar en cuanto a lo que se manifiesta que la valla fué dada de baja con fecha 30 de diciembre último.



Adm. Rentas

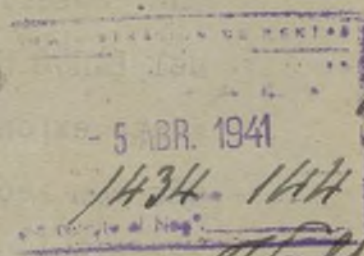

Sr. Secretario

El Banco Hispano de Edificación abonó al recibo n.º 207 la cantidad de 1.806'00 pts. importe del arbitrio de ocupación de vía pública con 43 m.º de valla desde 1.º Agosto 1.939 a fin de Septbr. 1.940, y el 4.º trimestre del mismo año al n.º 208, ambos con fecha 13 Febrero pasado, figura en matrícula con el n.º 79 del Distrito del Centro sin que hasta la fecha haya presentado baja.

El expediente se remitió al Nego-




AYUNTAMIENTO DE MADRID

ADMINISTRACIÓN DE RENTAS
Y EXACCIONES

ciado de Hacienda el 15 de
Febrero del corriente año.

Madrid, 12 Abril 1941

[Firma manuscrita]

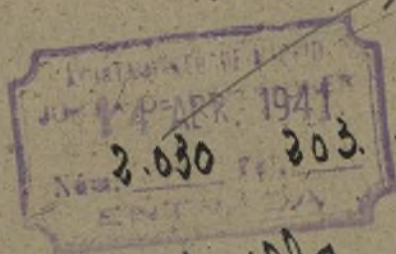

B.

valla.



B.

[Firma manuscrita]

Abril-15.

Requerida a efectos de que exhiba el comprobante de la baja que
se dice fué presentada en 30 de diciembre.

[Firma manuscrita]

La. de Mayo.

Pedido el antecedente a la Sección de Hacienda.

[Firma manuscrita]

6 n 60 - D - y F 1940

En 26 de Febrero, 1941 a Fomento



AYUNTAMIENTO DE MADRID

JUNTA DE EXACCIONES

SECRETARÍA

Para informar en la reclamación presentada por D. Josefina Jordá Gisbert,
como Director Gerente del Banco Hispano de la Edificación,
referente al arbitrio de Obras
en la calle de José Antonio, 60., número ,
es necesario que se una el antecedente, que se servirá remitirlo a esta Junta en el plazo
de veinticuatro horas.

Madrid, de - 1 MAY 1941 de 194

Según la Admón de Rentas lo re-
mitió a esa Sección con fecha 15
de Abril



SALUDO A FRANCO
¡ARRIBA ESPAÑA!

Sr. Jefe de la SECCIÓN DE HACIENDA.

Ilustrísimo señor Secretario:

En cumplimiento de lo que se interesa de esta dependencia, se procede a ~~completar~~ ^{manifestar}
que el expediente, que se interesa, pasó a la Sección de Fomento, el día 26
de Febrero del año actual. Madrid, 6 de Mayo de 1941

Saludo a Franco.

¡Arriba España!

El Jefe de la Sección de Hacienda.

[Firma manuscrita]

Mayo-6.

Pedido el expediente a la Sección de Fomento.

L. M. - 4756

[Firma manuscrita]
Ayuntamiento de Madrid



REPUBLICA ESPAÑOLA

CONSEJO MUNICIPAL DE MADRID

JUNTA DE EXACCIONES

SECRETARÍA

Pa. de la Villa, 5-bajo.

VALIAS.
2,030.
203.

Se la requiere a efectos de que se exhiba el resguardo de la baja que dice se presentó en 30 de diciembre

Recibí el duplicado,

BANCO HISPANO DE EDIFICACION
POR PODER



SALUDO A FRANCO
MORIBA ESPAÑA

Para resolver el expediente

relacionado con su escrito fecha 21 de

marzo

reclamando sobre vallas en José Antonio, 60

Sírvase usted concurrir a esta Secretaría de la Junta de Exacciones, de 10

a 12 de la mañana, en término de quince días, advirtiéndole que de no comparecer en el citado plazo quedará caducada la instancia, a tenor de lo preceptuado en el párrafo segundo del artículo 58 del reglamento de Procedimiento económico municipal de 23 de agosto de 1924.

Madrid, de 15 ABR. 1941

de 193

Juan Carlos

a JOSEFINA JORDA GIBERT, Director Gerente del Banco Sr. D. Hispano de Edificación, Ltda.

José Antonio, 60.

Domicilio:

I. M.—4766.



AYUNTAMIENTO DE MADRID

JUNTA DE EXACCIONES

SECRETARIA

CONCEPTO

JOSE ANTONIO, 60.

V A L L A S.


Número 2.030

Folio 203

Recibí el duplicado el día 29

de Mayo de 1941.

[Firma manuscrita]

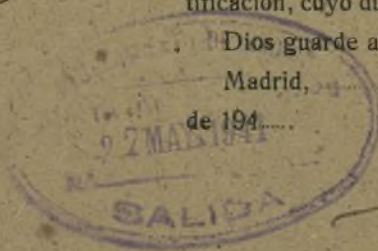

Sr. D^a. JOSEFINA JORDA, por Banco Hispano de Edificación.

José Antonio, 60.

L. M.-5572

En esta fecha se comunicó al Señor Administrador de Rentas y Exacciones lo siguiente:

El excelentísimo señor Alcalde Presidente, por decreto de 23 MAY 1941

a propuesta de la Junta de Exacciones y en relación con su escrito solicitando se redujera la

cuota líquida, fundada en que en 30 de diciembre del año anterior manifestó que presentó la baja parcial, limitándose en la actualidad la ocupación a un andamio de 4 metros utilizado en la colocación de portada; Resultando de las actuaciones que no se ha presentado la baja aludida y que la base 6^a de la Ordenanza 21 establece que cualquiera que en el caso y pretexto no se hacen con ellos especiales para colocación o retirada de valla con obligación de pago por la totalidad y todo el tiempo que duren las obras, ha tenido bien resolver que no procede acceder a la reducción que se solicita.

Lo que en cumplimiento de lo acordado pongo en su conocimiento.

Contra esta resolución puede interponer el recurso de reposición que autoriza el artículo 218 de la ley Municipal vigente, ante el excelentísimo señor Alcalde Presidente o ante la Corporación municipal, dentro del plazo de quince días, contados a partir del siguiente al de recibida esta notificación, cuyo duplicado ruego se sirva firmar.

Dios guarde a usted muchos años.

Madrid, de 26 MAY 1941

de 1941

El Secretario

[Firma manuscrita]

SALUDO A FRANCO. ¡ARRIBA ESPAÑA!



AYUNTAMIENTO DE MADRID

JUNTA DE EXACCIONES

SECRETARIA

JOSE ANTONIO, 60.

VALLAS.

2.030.

203.

=====

EXCMO . SEÑOR :

D^a. JOSEFINA JORDA GIBERT, por Banco Hispano de Edificación, solisita se le reduzca la cuota liquidada por el arbitrio de vallas referente a la finca José Antonio 60, fundada, en que en 30 de diciembre del año anterior fué dada de baja, estimando que debe cobrársele solo la parte proporcional correspondiente a un andamio de 4 metros de linea utilizaddo en las obras de colocación de portada.

Se ha pedido informe a la Administración de Rentas, la que lo ha emitido manifestando que no aparece que se haya presentado la baja a que se hace referencia y habiéndose hecho por la Secretaría de la Junta invitación a que se exhibiese el resguardo de la misma tampoco se ha verificado.

Con vista de estos antecedentes y teniendo además en cuenta que a Ordenanza del arbitrio de vallas nº 21 determina en su base 6^a que "Cualquiera que sea el caso o pretexto ~~no~~ se harán concesiones especiales para colocación o RETIRADA de vallas, quedando el interesado obligado a satisfacer el arbitrio por el terreno que comprenda la línea de fachada y por todo el tiempo necesario para la terminación completa de la obra, excepto las de revoco cuando se trata de construcciones de nueva planta.

Por todo lo expuesto esta Junta de Exacciones tiene el honor de proponer a V.E. que sea desestimada la petición de que sea reducida la cuota tributaria, que el Banco Hispano de Edificación viene obligado a satisfacer hasta la total terminación de la obra, en cuya fecha procederá la solisitud de baja que ha de hacerse precisamente en la Administración de Rentas y con las formalidades que para ello establece la correspondiente ordenanza.

54
No, obstante, V.E. resolverá como estime conveniente.

Dios guarde a V.E. muchos años.

Madrid 21 de Mayo de 1,941.

[Signature]
Mayo-23.

Conforme con la propuesta, desestimada notifíquese,
vuelva el expediente a la Sección de Fomento.

[Signature]
En esta fecha se comunica la resolución al interesado por doble oficio y a la Administración de Rentas.

Madrid, 26 MAY 1941

[Signature]
F. de los Cobos



Fomento