TIPO - I
ESCALA 1:20

TIPO - II
ESCALA 1:20

TIPO - III
ESCALA 1:20

TIPO - IV
ESCALA 1:20

SECCION A-A
ESCALA 1:2

SECCION B-B
ESCALA 1:2




TIPO - VI
ESCALA 1:20



SECCION C-C




TIPO - V
ESCALA 1:20

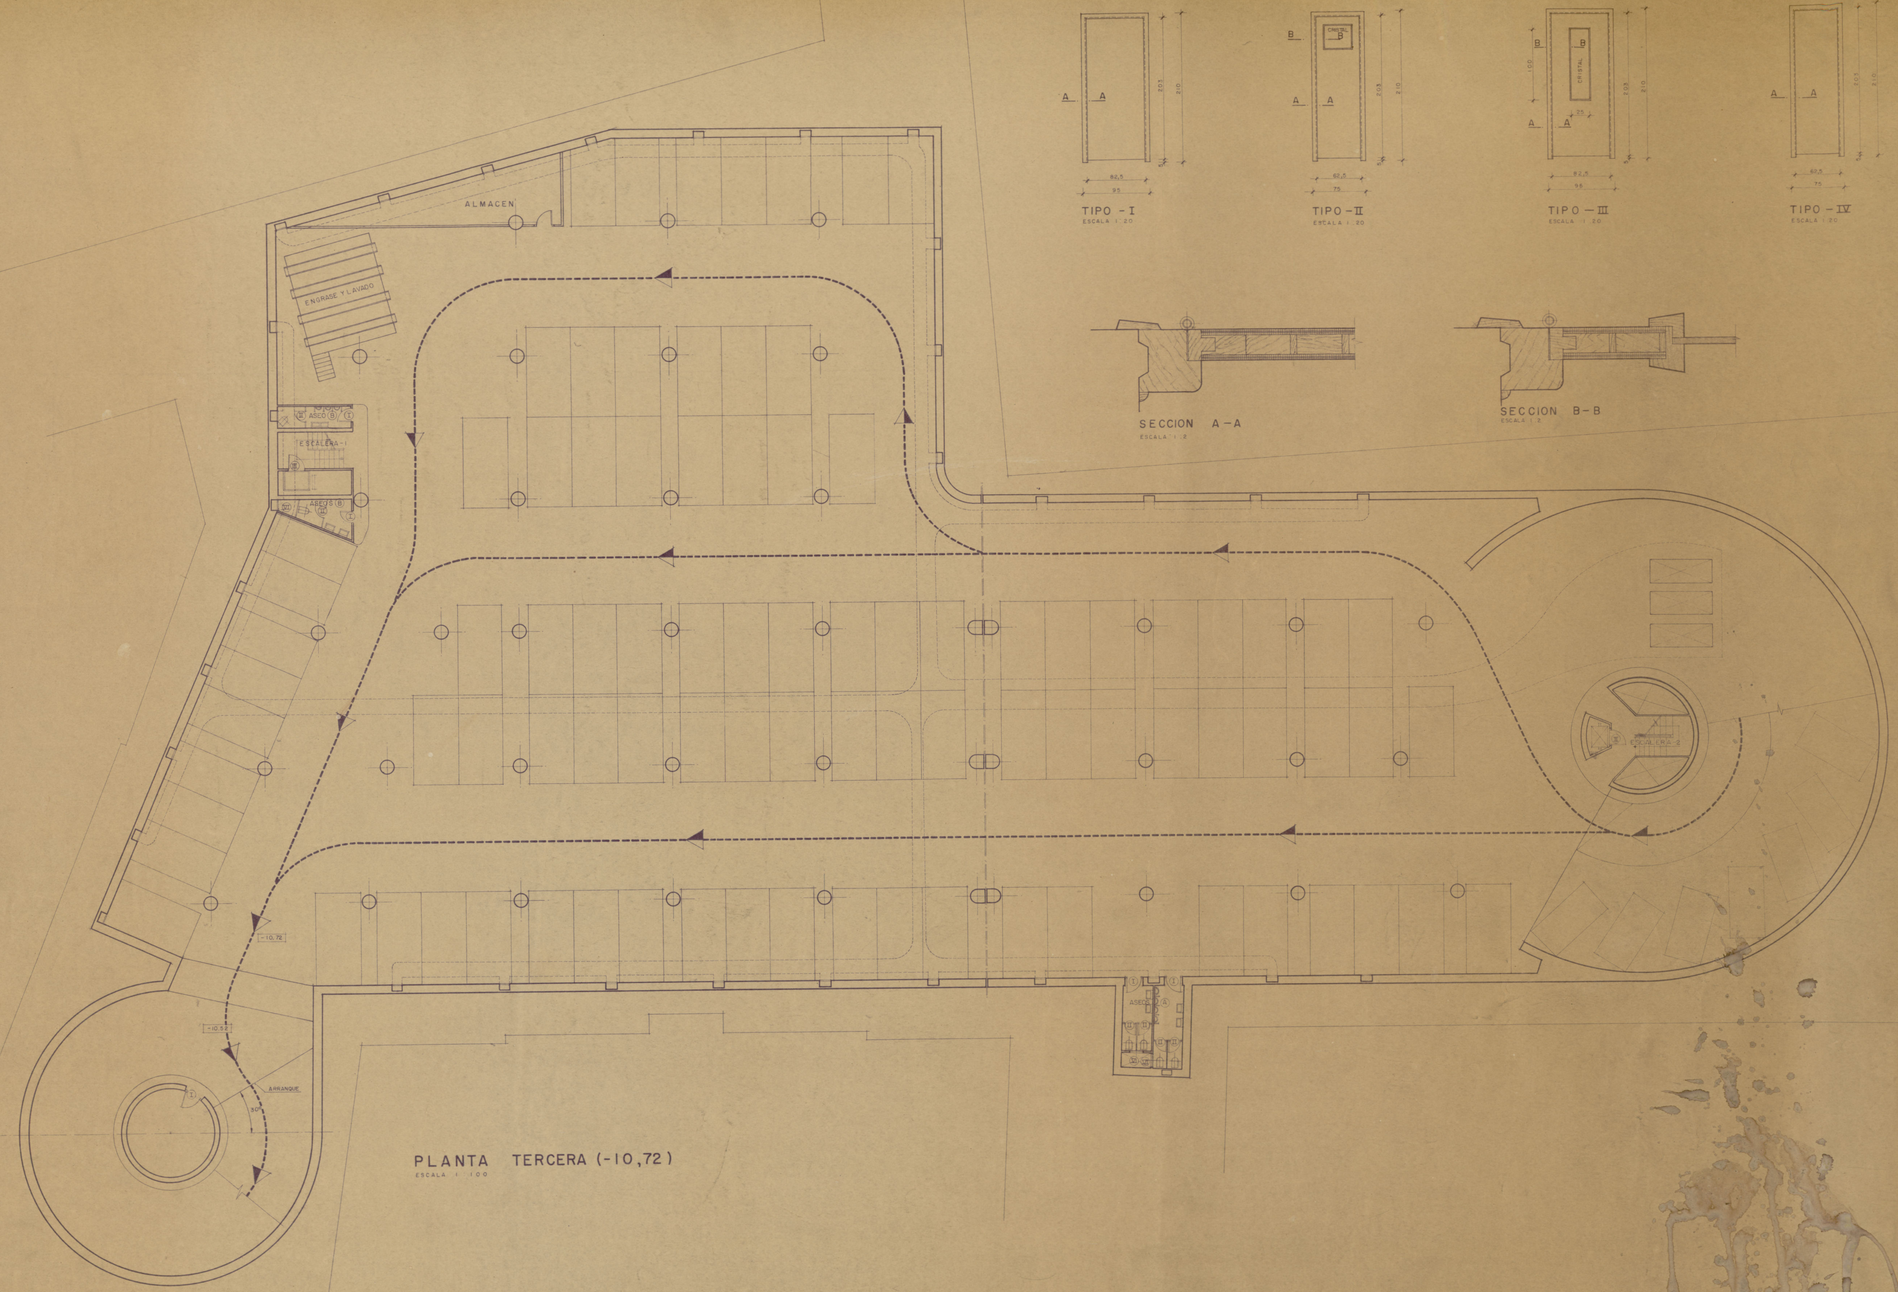

PLANTA TERCERA (-10,72)
ESCALA 1:100

Ayuntamiento de Madrid

APARCAMIENTO SUBTERRANEO EN LA PLAZA DE LAS DESCALZAS

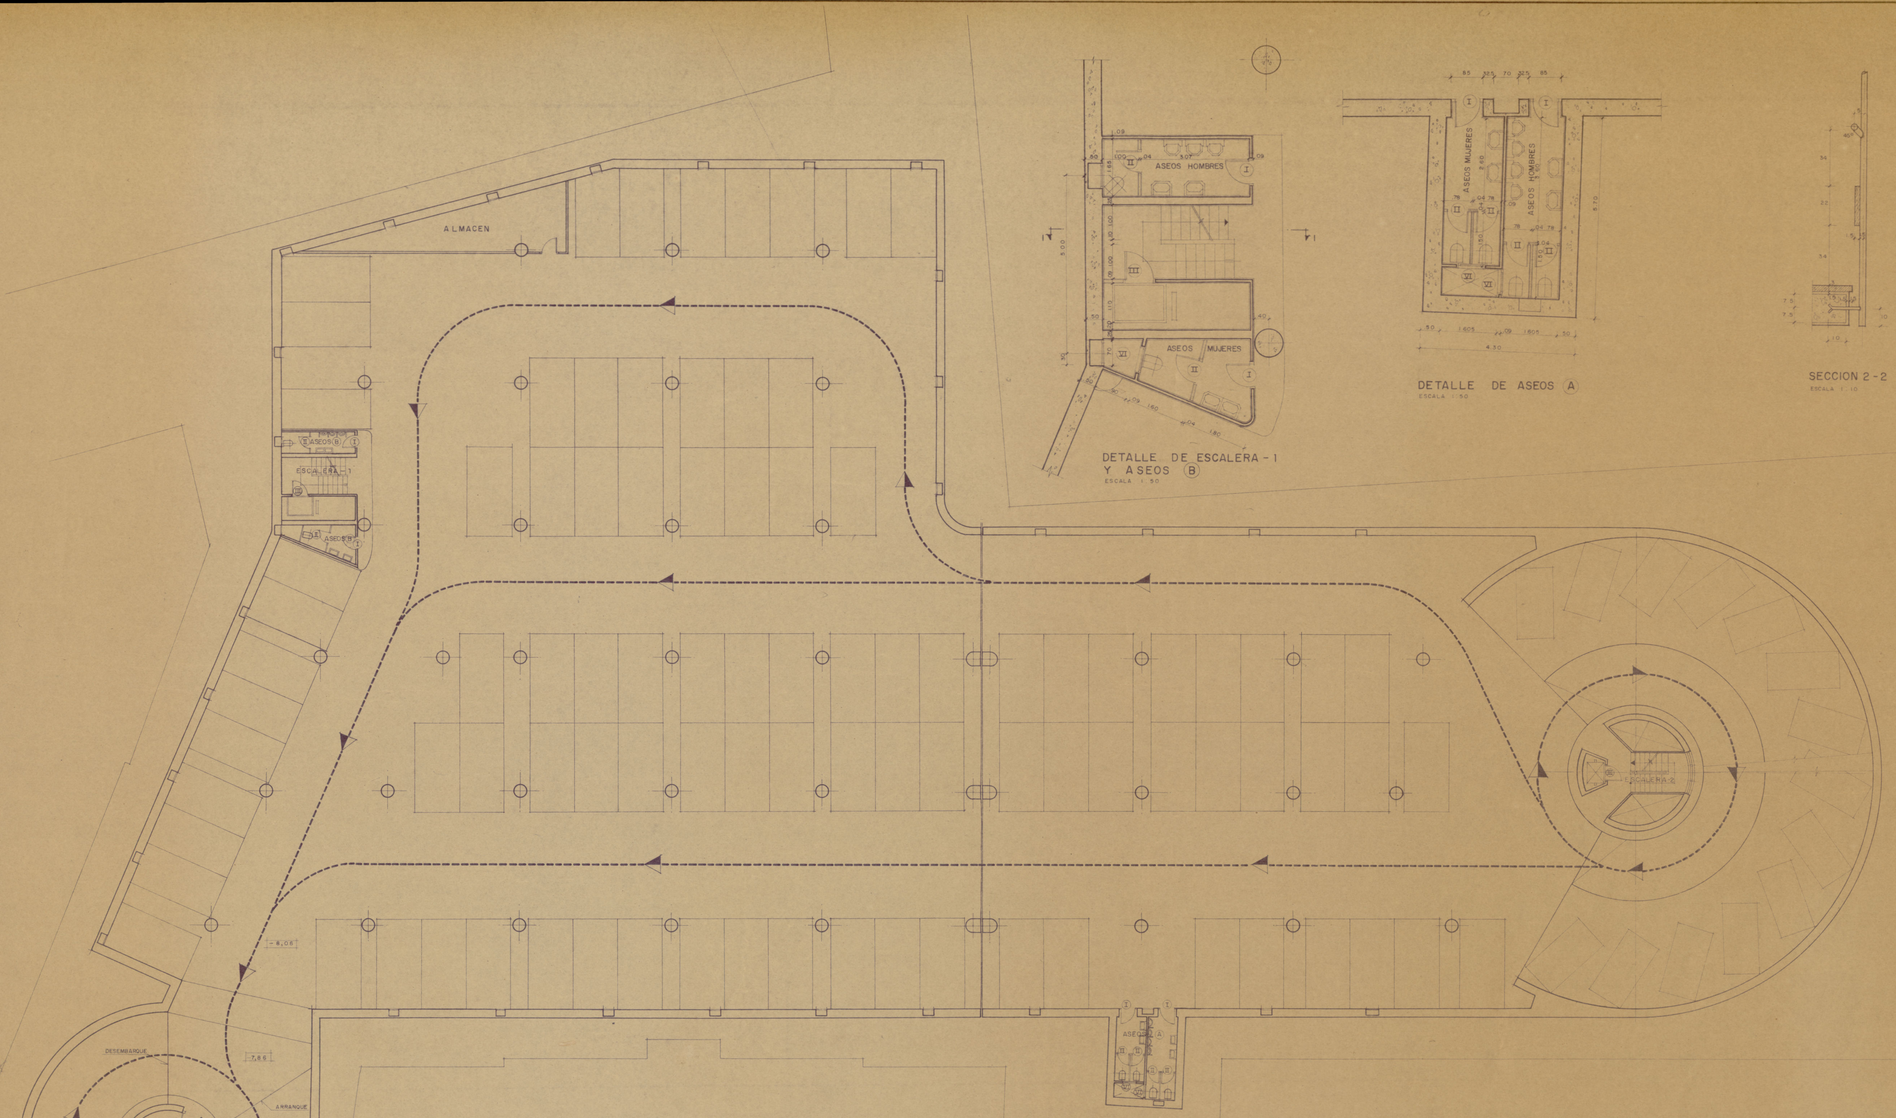


PLANTA SEGUNDA (-8,06)
ESCALA 1:100


DETALLE DE ESCALERA-1 Y ASEOS (B)
ESCALA 1:50

DETALLE DE ASEOS (A)
ESCALA 1:50


SECCION 2-2
ESCALA 1:10

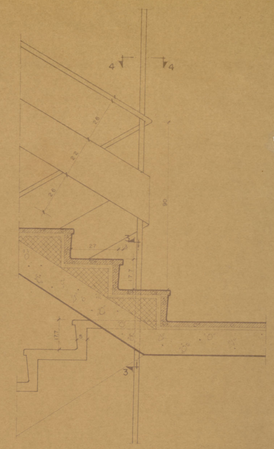


DETALLE - 1
ESCALA 1:10

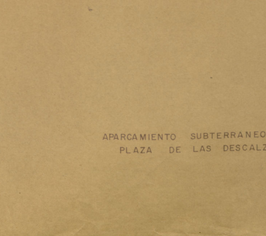


SECCION I-I
ESCALA 1:100

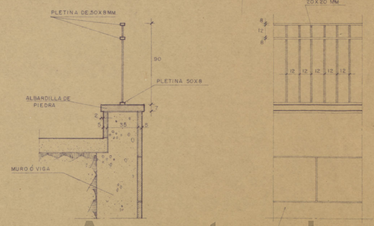

DETALLE DE BARANDILLA
ESCALA 1:20

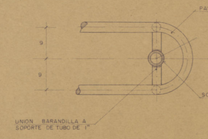

SECCION 4-4
ESCALA 1:5

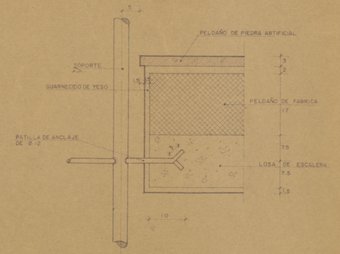

SECCION 3-3
ESCALA 1:5

Ayuntamiento de Madrid

APARCAMIENTO SUBTERRANEO EN LA PLAZA DE LAS DESCALZAS

ALMACEN

ASCENSOR

ESCALERA

ASEOS

REJILLA

-5,40

-5,20

ESCALERA-2

ASEOS

REJILLA

P L A N T A P R I M E R A

ESCALA 1:100

TRASDOS DE LA LOSA

RASANTE (4%)

3,00

3,00


(4%)

DETALLE GENERAL DE ACUERDOS DE RAMPAS

Ayuntamiento de Madrid


APARCAMIENTO SUBTERRANEO EN LA PLAZA DE LAS DESCALZAS

A-

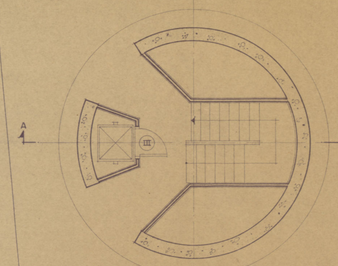


PLANTAS -10,57; -7,91; -5,25

ESCALA 1:50

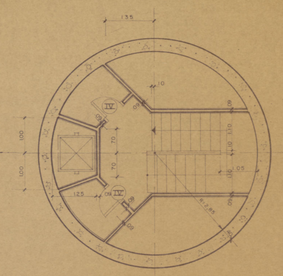


PLANTA -2,55

ESCALA 1:50

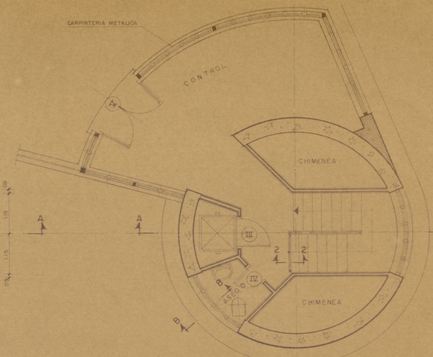

PLANTA +0,15

ESCALA 1:50

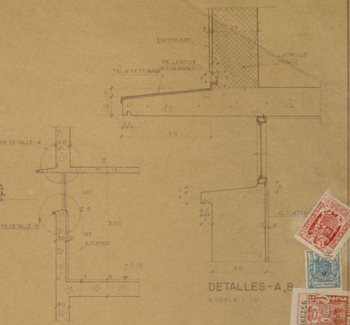


SECCION B-B


ESCALA 1:50

DETALLES A, B

ESCALA 1:10


E S C A L E R A — 2

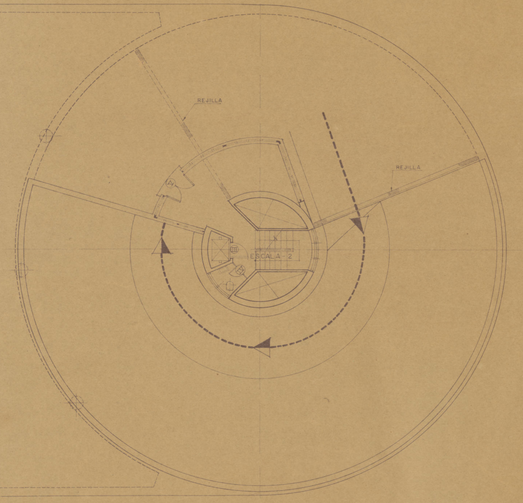

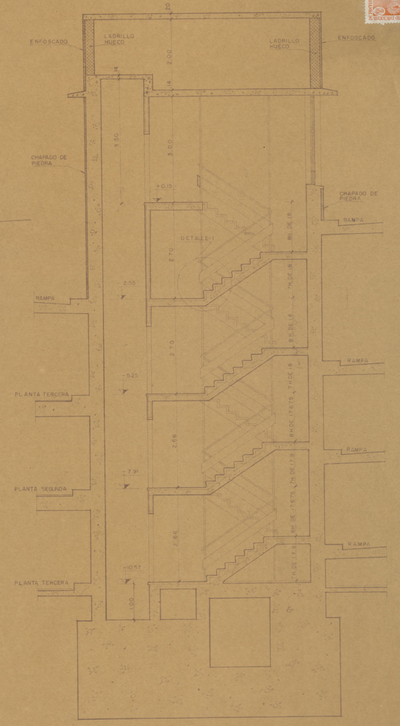


SECCION A - A

ESCALA 1:50

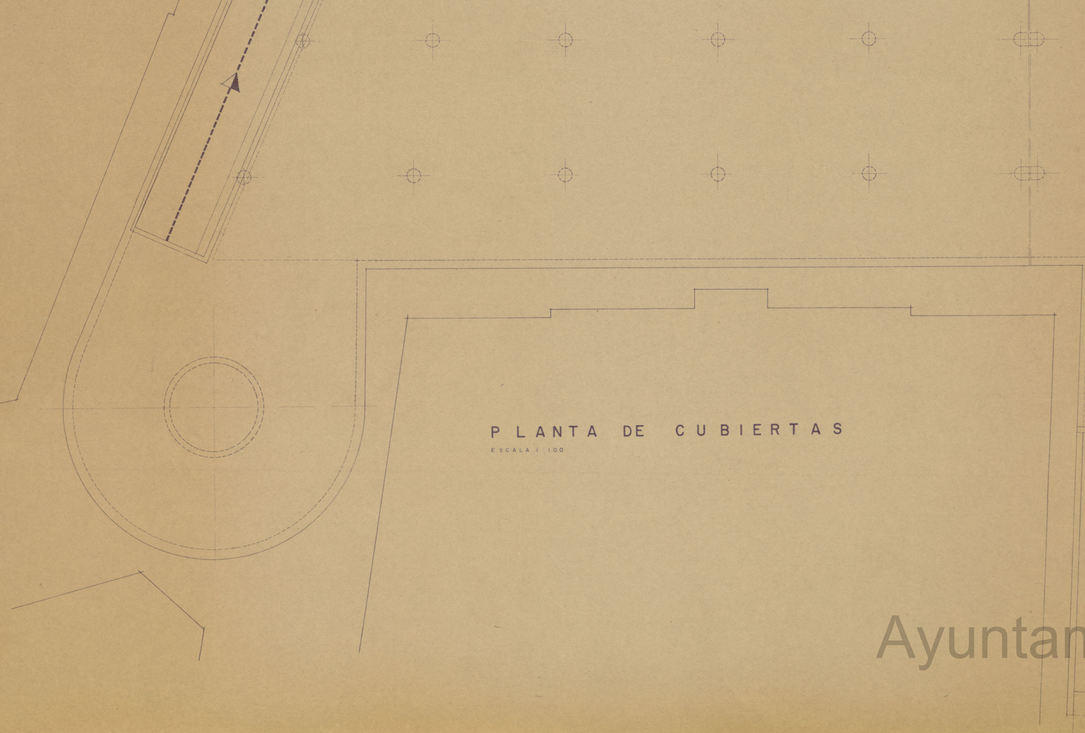

P L A N T A D E C U B I E R T A S

ESCALA 1:100

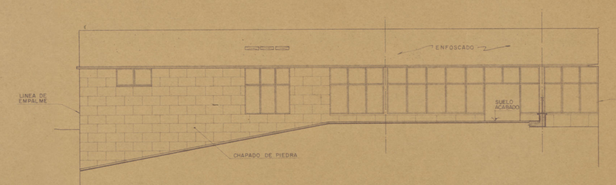


ALZADO DESARROLLADO


ESCALA 1:100

Ayuntamiento de Madrid


APARCAMIENTO SUBTERRANEO EN LA PLAZA DE LAS DESCALZAS

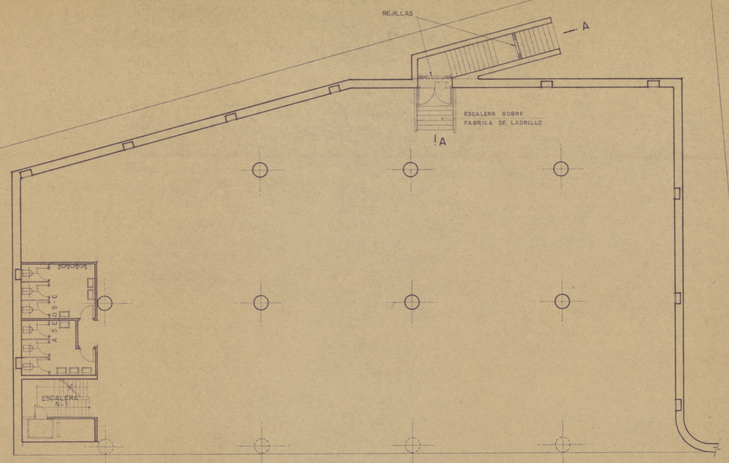


ENTREPLANTA
ESCALA 1:100

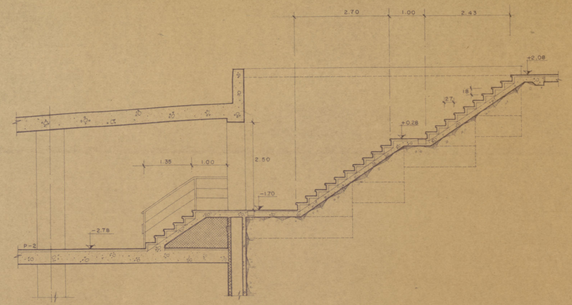


SECCION A-A
ESCALA 1:50

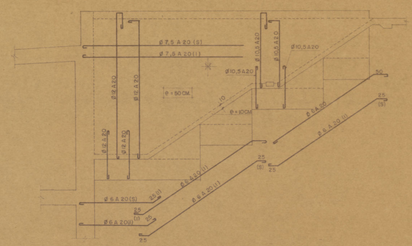


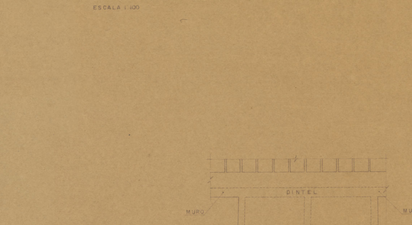

ARMADO MURO (SALIDA A TRAVESIA DE TRUJILLOS)
ESCALA 1:100

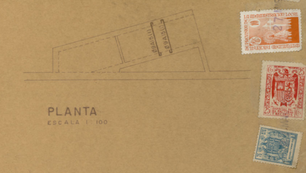


PLANTA
ESCALA 1:100

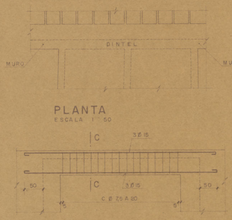


PLANTA
ESCALA 1:50


DINTEL
ESCALA 1:50

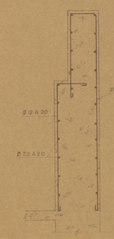

SECCION B-B
ESCALA 1:50

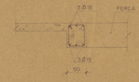

SECCION C-C
ARMADO RAMPA (SALIDA A SAN MARTIN)
ESCALA 1:50

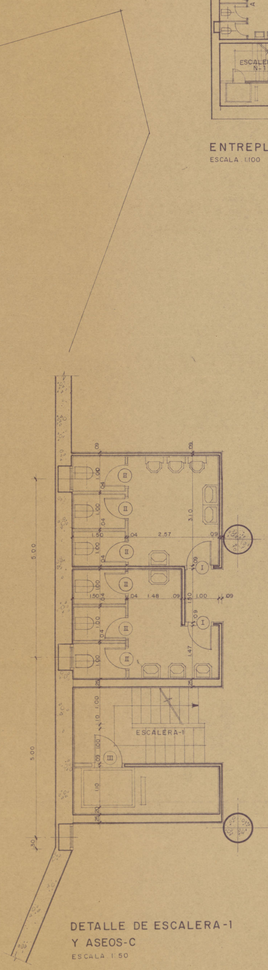


DETALLE DE ESCALERA-1
Y ASEOS-C
ESCALA 1:50



PLANTA DE CIRCULACION
ESCALA 1:200


Ayuntamiento de Madrid

APARCAMIENTO SUBTERRANEO EN LA PLAZA DE LAS DESCALZAS

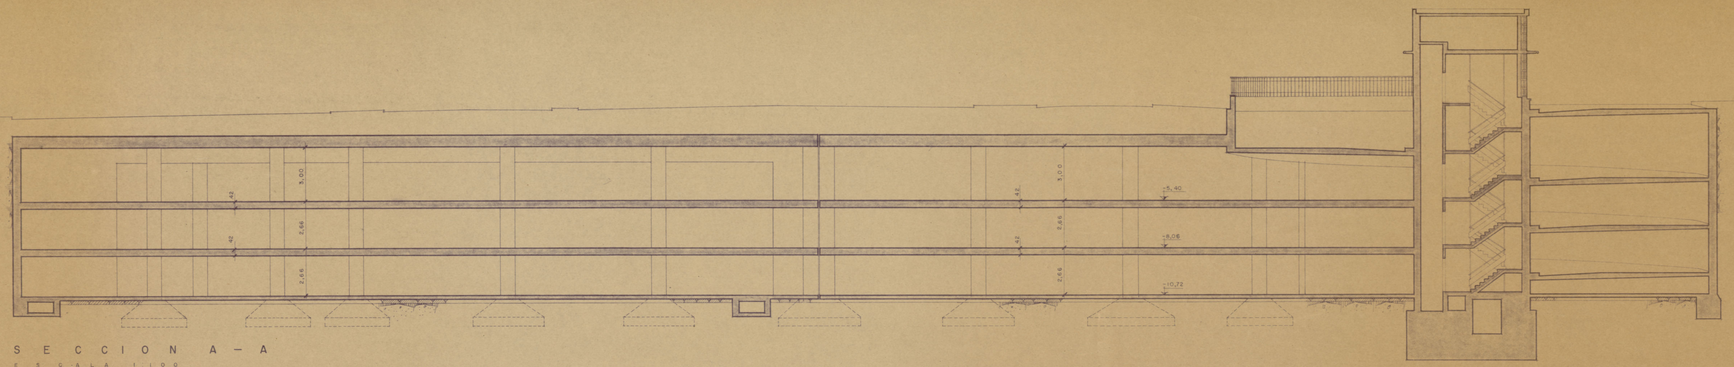


S E C C I O N A – A

E S C A L A 1:100

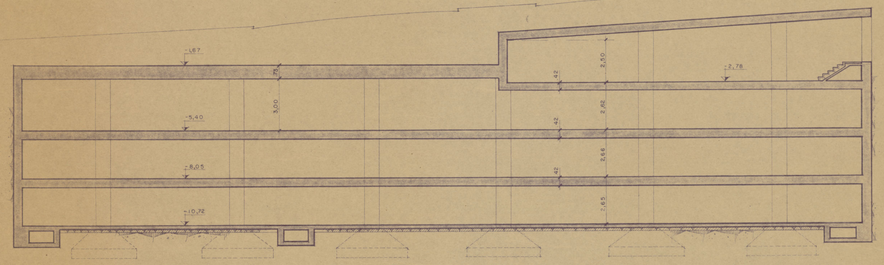


S E C C I O N B – B

E S C A L A 1:100

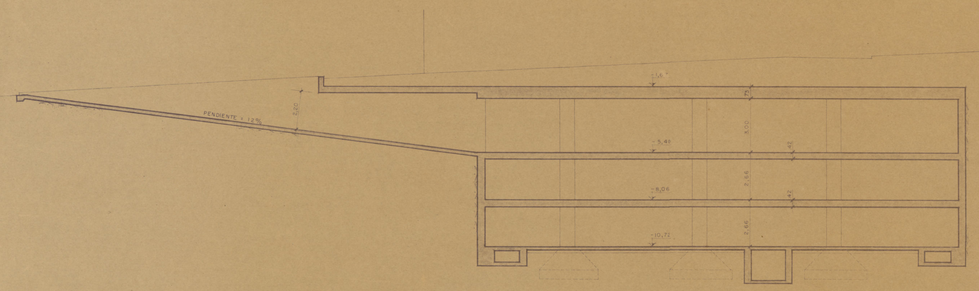


S E C C I O N C – C

E S C A L A 1:100

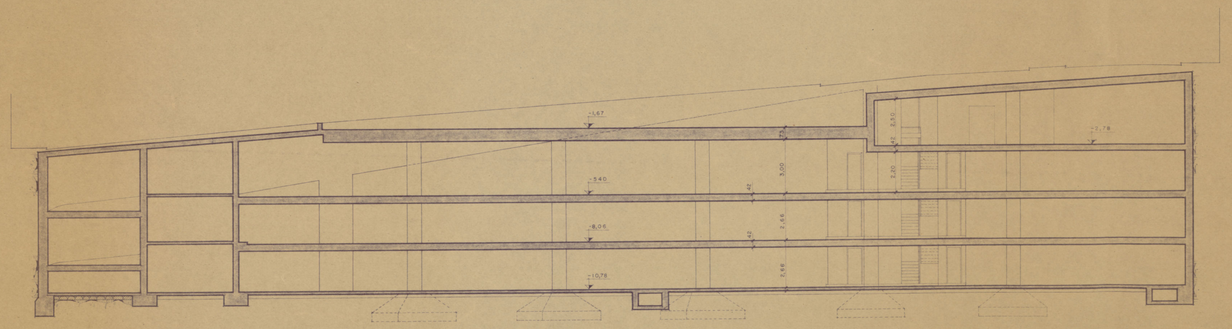

S E C C I O N D – D

E S C A L A 1:100

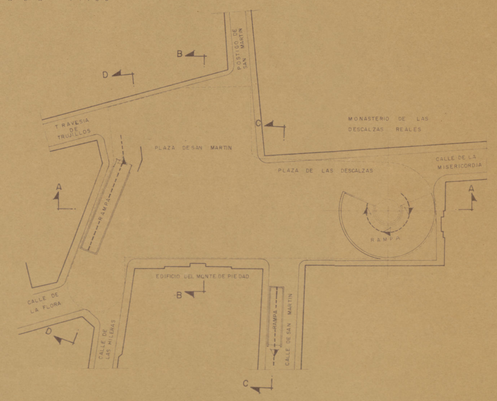



PLANTA PILOTO


E S C A L A 1:500

Ayuntamiento de Madrid

APARCAMIENTO SUBTERRANEO EN LA PLAZA DE LAS DESCALZAS

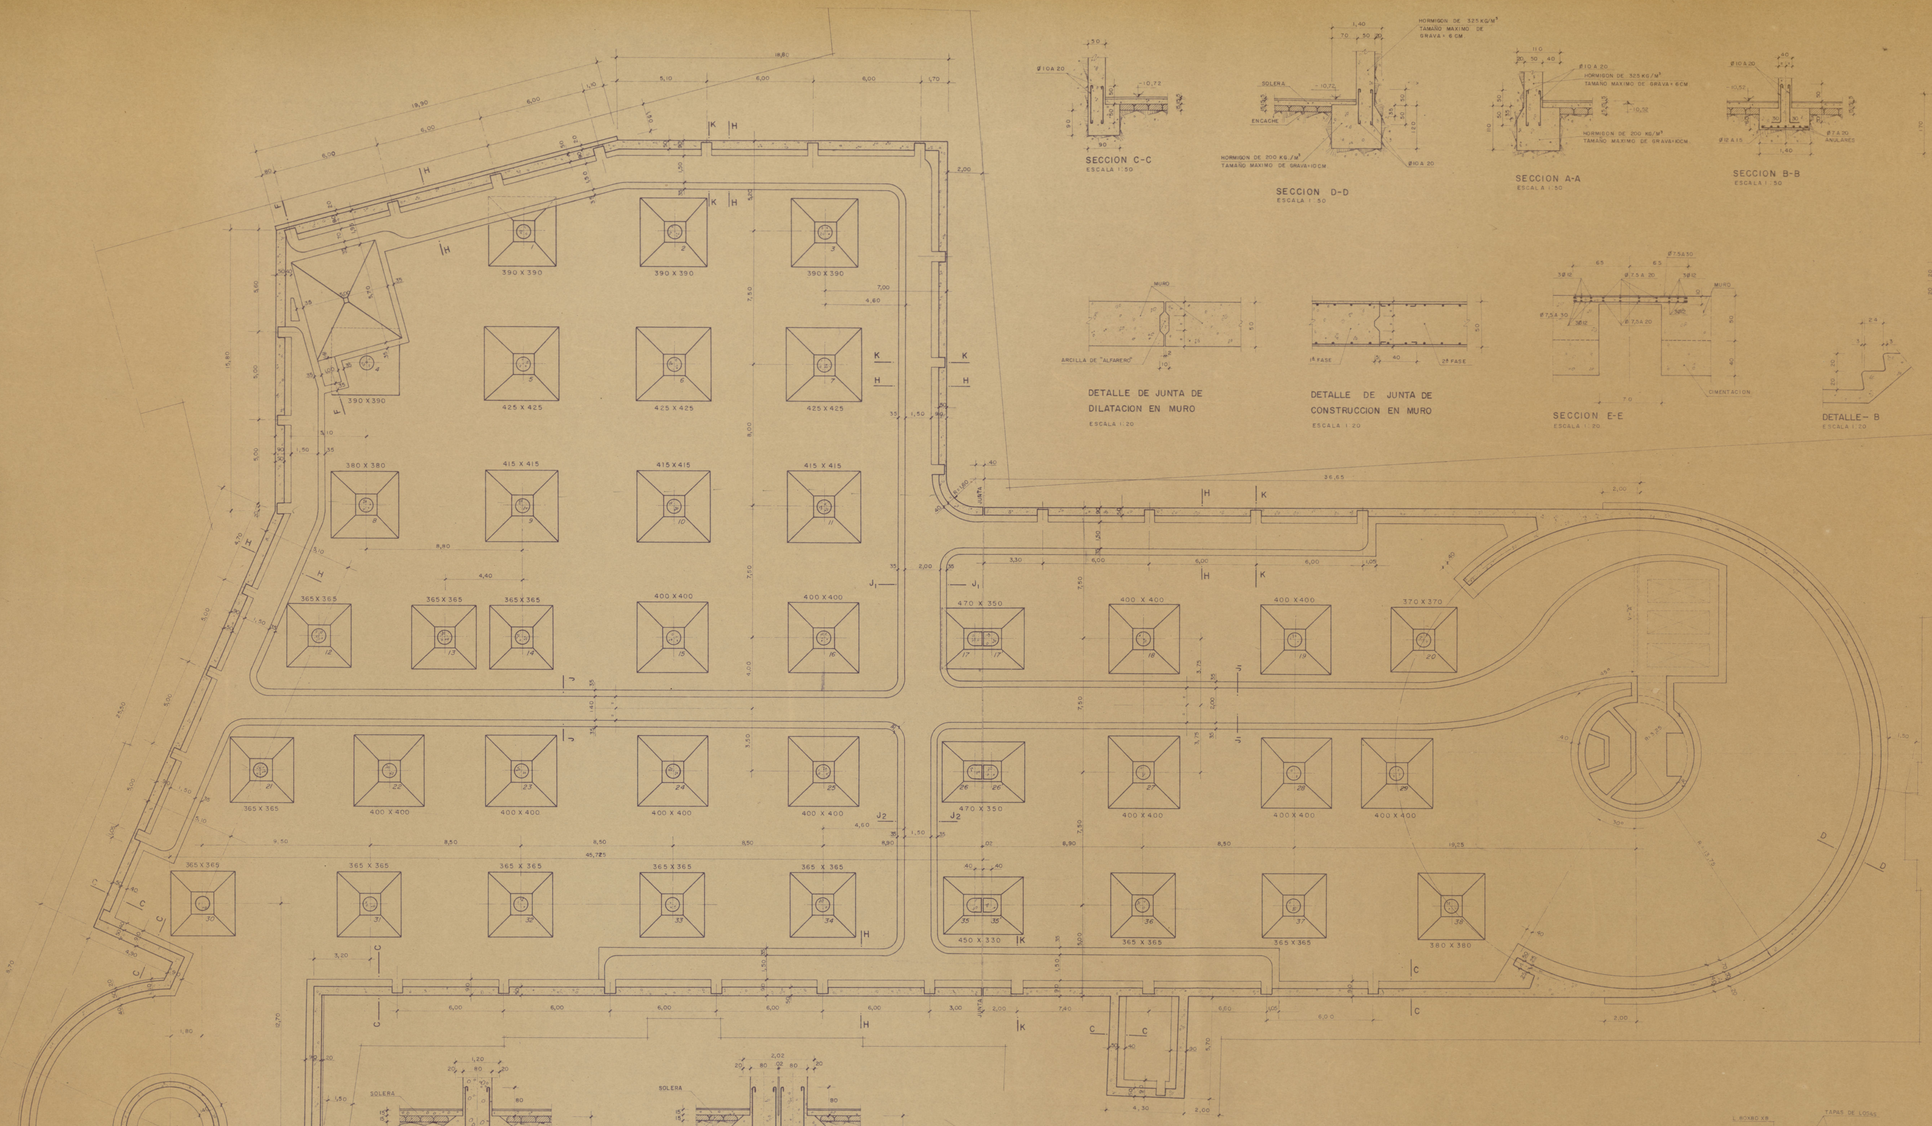

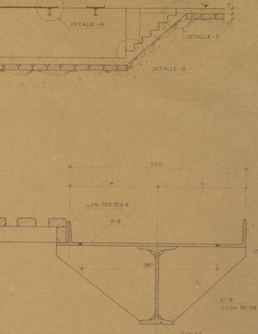

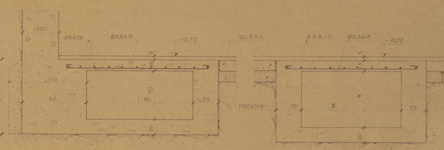


SECCION	X	Y
J – J	140	80
J₁ – J₁	200	170
J₂ – J₂	150	70


ARMADO DE ZAPATAS


NUMERO DEL PILAR	DIMENSION EN PLANTA A	B	ALTURA H	ARMADURA (CUADRICULA)	TIPO
5 – 6 – 7	425	–	160	Ø 22,5 A 15	I
9 – 10 – 11	415	–	160	Ø 21 A 15	I
15 – 16 – 18 – 19 – 22 – 23 24 – 25 – 27 – 28 – 29	400	–	160	Ø 18,5 A 15	I
1 – 2 – 3 – 4	390	–	150	Ø 21 A 15	I
8 – 38	380	–	150	Ø 18,5 A 15	I
20	370	–	140	Ø 18,5 A 15	I
12 – 13 – 14 – 21 – 30 – 31 32 – 33 – 34 – 36 – 37	365	–	140	Ø 18,5 A 15	I
17 – 17' – 26 – 26'	470	350	140	Ø 18,5 A 15	II
35 – 35'	450	330	140	Ø 18,5 A 15	II

CUADRO DE ANCLAJES

NUMEROS DE PILARES	DIMENSION Y ARMADO DE PILARES
P – 1, 2, 3	Ø 80 12 Ø 22
P – 4, 5, 6, 7	Ø 80 12 Ø 25
P – 8, 9, 10, 11	Ø 80 12 Ø 25
P – 12, 13, 14, 15, 16 18, 19, 21, 22, 23 24, 25, 27, 28 29	Ø 80 12 Ø 22
P – 30, 31, 32, 33, 34, 36, 37, 38	Ø 80 12 Ø 20
P – 17, 17', 26 26', 35, 35'	VER DETALLE

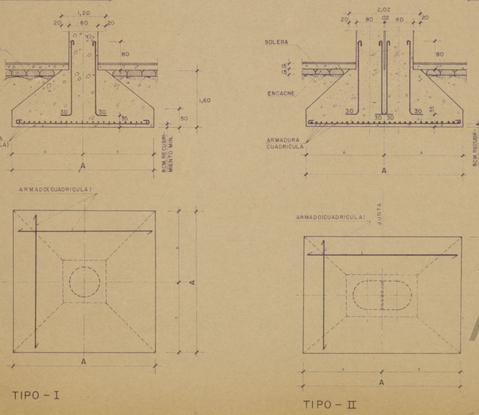

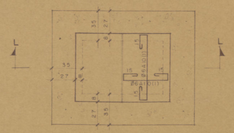


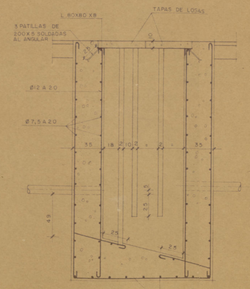

DETALLE DE ARMADO DEL SEPARADOR DE GRASAS

APARCAMIENTO SUBTERRANEO EN LA PLAZA DE LAS DESCALZAS

Ayuntamiento de Madrid

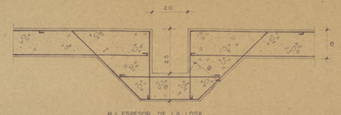


DETALLE GRAL. DE DESAGÜES EN RAMPAS
ESCALA 1:10


SECCION A-A
ESCALA 1:10




ENTREPLANTA
ESCALA 1:100

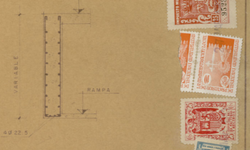


SECCION B-B

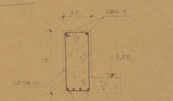


SECCION C-C
ESCALA 1:20

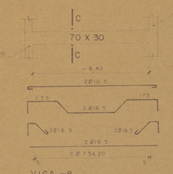


VIGA -8
ESCALA 1:100

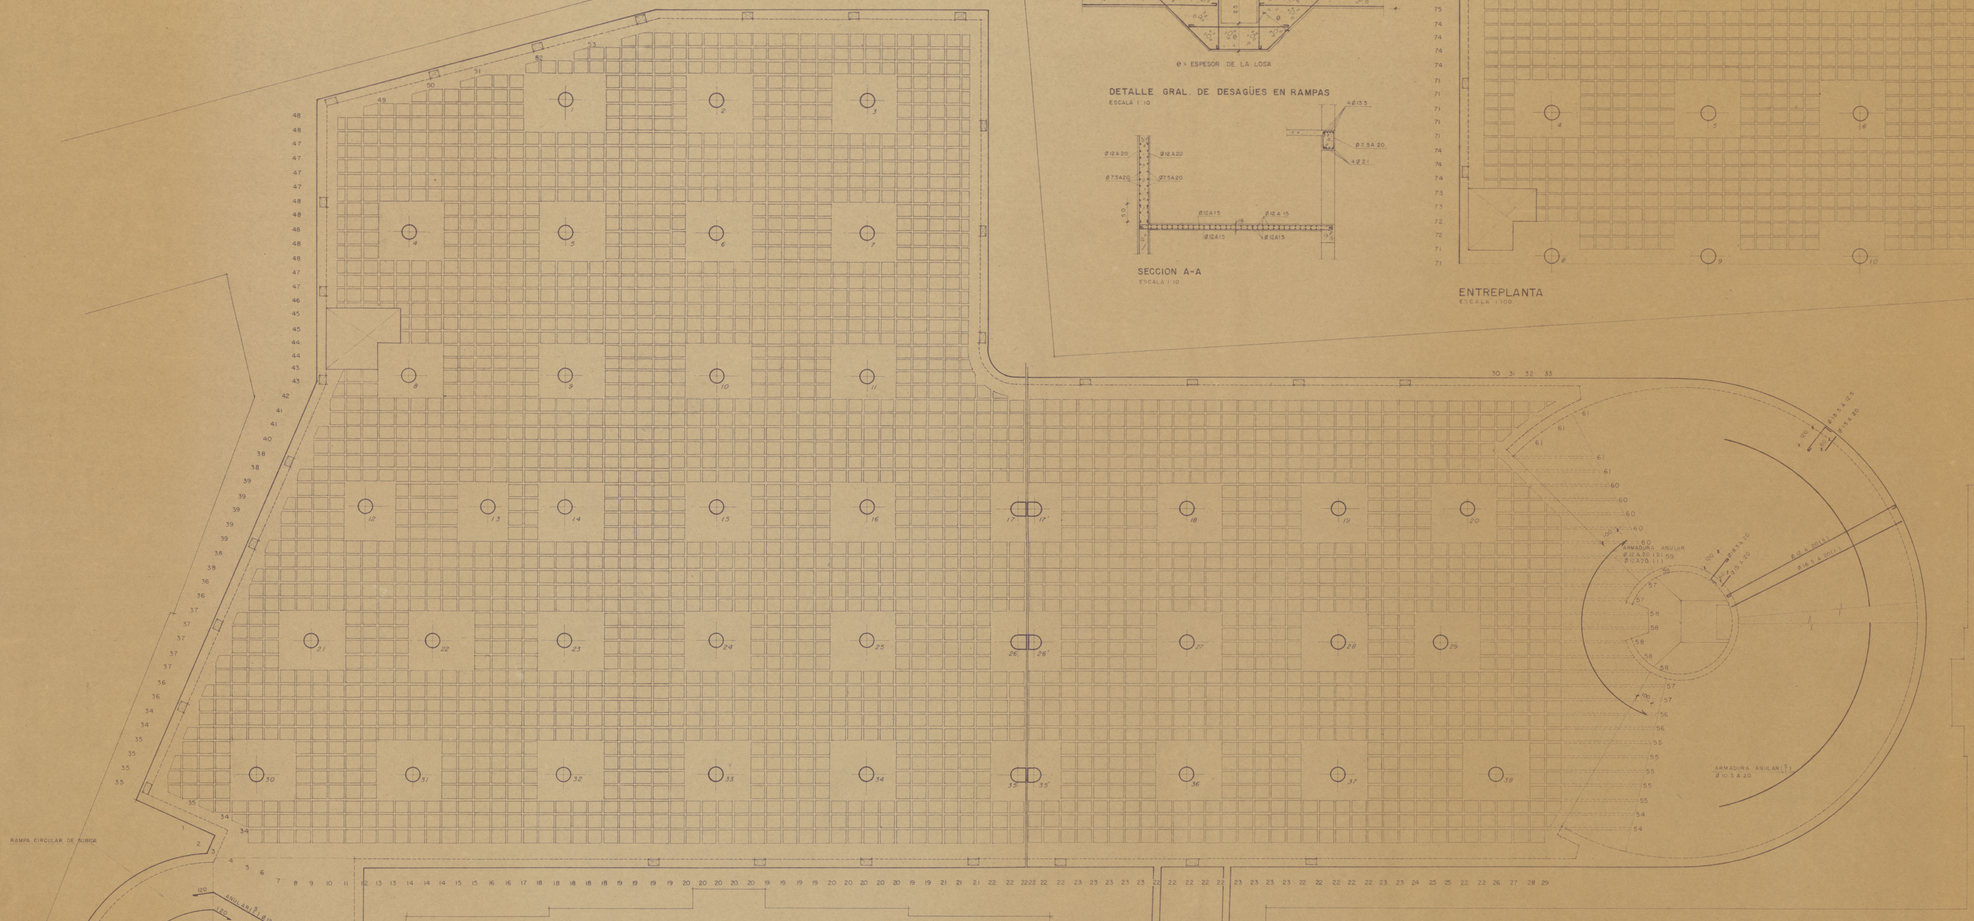

PLANTA PRIMERA Y SEGUNDA
ESCALA 1:100

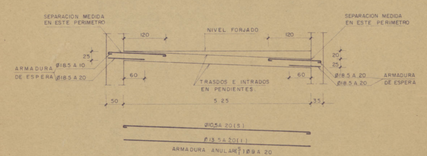


ARMADO VIGA CIRCULAR DE SALIDA
ESCALA 1:50

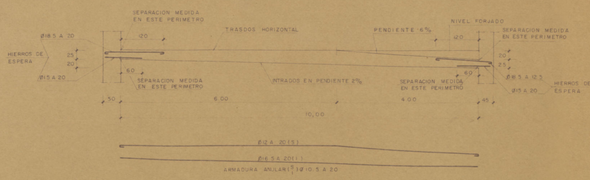

ARMADO DE RAMPA CIRCULAR DE BAJADA

NOTA
LOS DETALLES DE ARMADOS DE LAS RAMPAS CIRCULARES DE BAJA Y SUBIDA SE COMPLETARAN EN OBRA

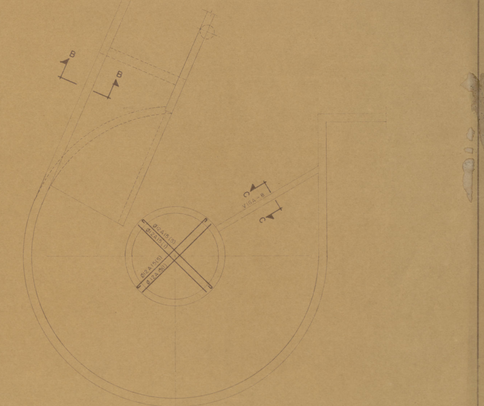


PLANTA RAMPA (VARIANTE EN PLANTA PRIMERA)


ARMADO PISO ASEOS A
ESCALA 1:50

APARCAMIENTO SUBTERRANEO EN LA PLAZA DE LAS DESCALZAS


Ayuntamiento de Madrid

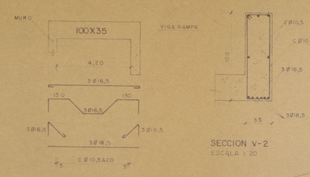

VIGA-2
ESCALA 1:100

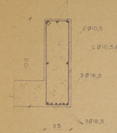

SECCION V-2
ESCALA 1:20

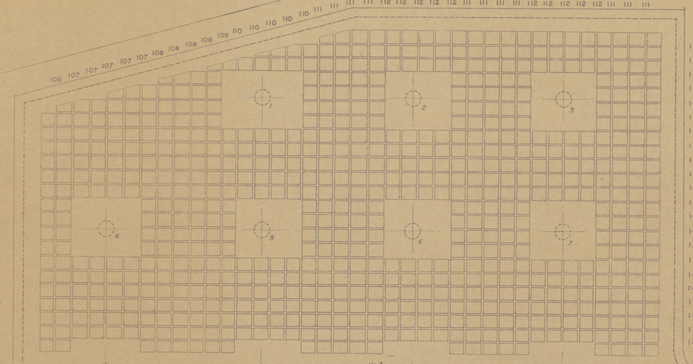
106 107 107 107 107 108 108 108 108 109 110 110 110 110 111 111 111 111 112 112 112 112 112 111 111 111 111 112 112 112 112 112 111 111
148 148 147 147 146 146 146 145 145 145 144 144 144 144 144 145 145 145 145 145 145 144
1 2 3 4 5 6 7
8 9 10 11
V-3
134 133 133 132 131 131 129 130 130 130 129 128 128 127 127 126 126 125 124 124 123 122 122 121 120 120
12 13 14 15 16 17 17 18 19
22 23 24 25 26 26 27 28
31 32 33 34 35 35 36 37
78 79 80 81 82 83 84 85
96 97 98 99 90 91 92 93 94 94 95 96 96 95 94 94 94 95 96 96 95 94 94 94 95 96 96 95 94

SECCION
ESCALA 1:50

ARMADO ESCALERA - 1

PLANTA DESEMBARQUE
ESCALA 1:50

PLANTA DE 1° A 2°
ESCALA 1:50

PLANTA DE ARRANQUE
ESCALA 1:50

ARMADO MURO RAMPA SAN MARTIN
ESCALA 1:100

ARMADO NERVIO EN HUECOS
ESCALA 1:20

SECCION MURO RAMPA SAN MARTIN
ESCALA 1:50

PLANTA CUBIERTA
ESCALA 1:100

VIGA-7
ESCALA 1:50

DETALLE DE ARMADO EN PILARES 17, 17', 26, 26', 35, 35'
ESCALA 1:20

NOTAS:
C: CERCOS
H: HELICES
EL PASO DE LAS HELICES DE PILARES EN TODOS ELLOS ES DE 5 CM.

CUADRO DE PILARES

TECHO ENTRE.	1-2-3	4-5 6-7	8-9 10-11	12-13-14 15-16-18 19-21-22 23-24-25 27-28-29	20-30-31 32-33-34 36-37-38	17-17'-26 26'-35-35'
ENTREPL.	Ø80 12 Ø22 CØ8A20	Ø80 12 Ø22 HØ12	—	—	—	—
PRIMERA	Ø80 12 Ø22 HØ14	Ø80 12 Ø22 HØ14	Ø80 12 Ø22 HØ14	Ø80 12 Ø22 HØ14	Ø80 12 Ø22 CØ8A20	VER DETALLE
SEGUNDA	Ø80 12 Ø22 HØ16	Ø80 12 Ø22 HØ16	Ø80 12 Ø22 HØ16	Ø80 12 Ø22 HØ16	Ø80 12 Ø22 HØ14	VER DETALLE
TERCERA	Ø80 12 Ø22 HØ16	Ø80 12 Ø25 HØ18	Ø80 12 Ø25 HØ18	Ø80 12 Ø25 HØ18	Ø80 12 Ø22 HØ16	VER DETALLE
ANCLAJES	Ø80 12 Ø22	Ø80 12 Ø25	Ø80 12 Ø25	Ø80 12 Ø22	Ø80 12 Ø22	IGUAL QUE PISOS

PLANTA MARQUESINA
ESCALA 1:100

ARMADO DINTEL PUERTA Y VENTANA (ESC-2)
ESCALA 1:50

ARMADO TECHO CUARTO VENTILADORES
ESCALA 1:100

PLANTA TRAMO DESEMBARQUE (+0,10)
ESCALA 1:50

PLANTA TRAMO PISOS
ESCALA 1:50

PLANTA DE ARRANQUE
ESCALA 1:50

SECCION
ESCALA 1:50

SECCION H-H (ENTREPLANTA)
ESCALA 1:50

SECCION K-K (ENTREPLANTA)
ESCALA 1:50

SECCION C-C
ESCALA 1:50

SECCION K-K
ESCALA 1:50

NOTA:
LAS SECCIONES DE MUROS FIGURAN MARCADAS EN LA PLANTA DE CIMIENTOS.

SECCION A-A
SECCION D-D
ESCALA 1:50

ARMADO DINTEL PUERTAS ASEOS "A"
ESCALA 1:100

SECCION B-B
ESCALA 1:50

SECCION A-A
ESCALA 1:50

ARMADO VIGA "A"
ESCALA 1:50

ARMADO DE VIGUETAS (C)
ESCALA 1:50

DETALLE "C"
ESCALA 1:20


DETALLE "B"
ESCALA 1:20

PLANTA CIMIENTOS
ESCALA 1:50


ARMADO ESCALERA-2 Y MURO

APARCAMIENTO SUBTERRANEO EN LA PLAZA DE LAS DESCALZAS


Ayuntamiento de Madrid

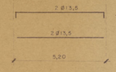


NERVIO - 1

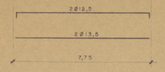


NERVIO - 2

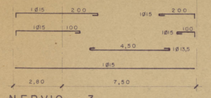


NERVIO - 3

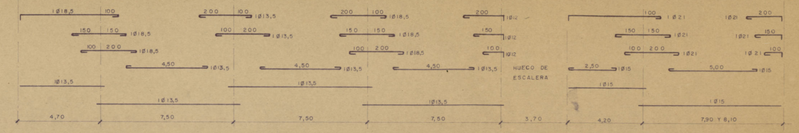


NERVIO - 13

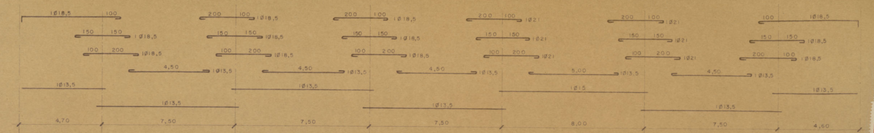


NERVIO - 20

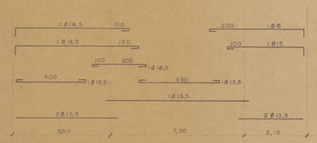


NERVIO - 4

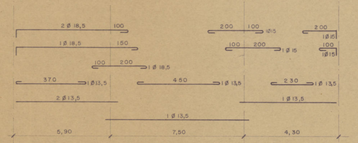


NERVIO - 5

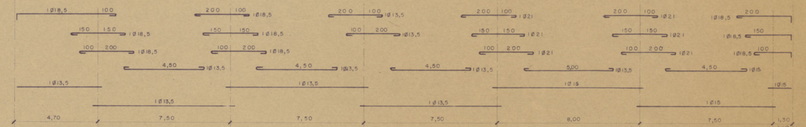


NERVIO - 14

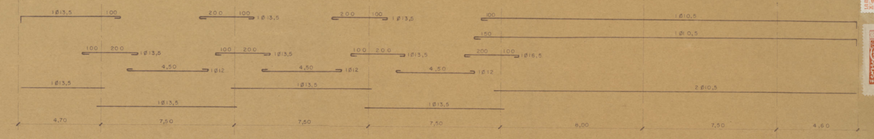


NERVIO - 21

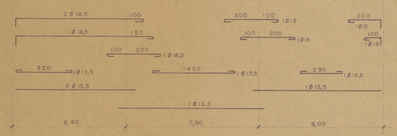


NERVIO - 6

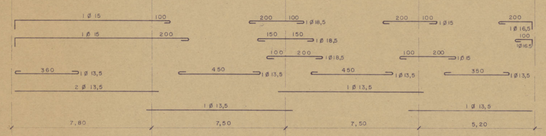


NERVIO - 9

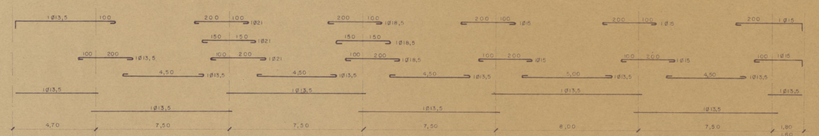


NERVIO - 15

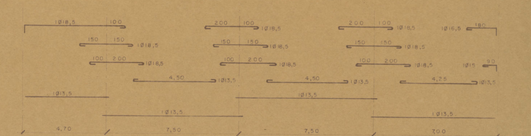


NERVIO - 22

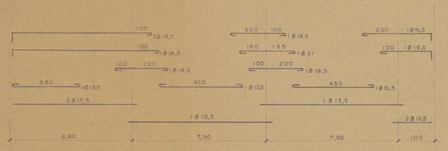


NERVIO - 7

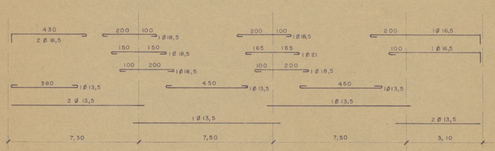


NERVIO - 8

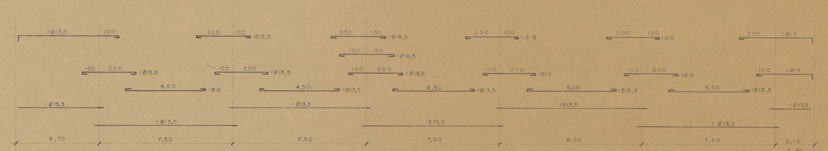


NERVIO - 16

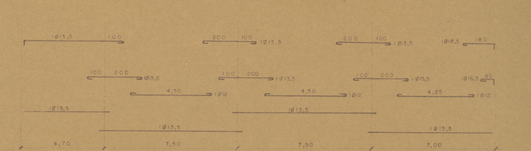


NERVIO - 23

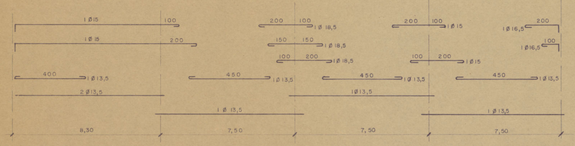


NERVIO - 10

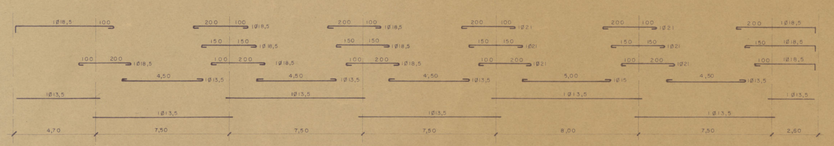


NERVIO - 17

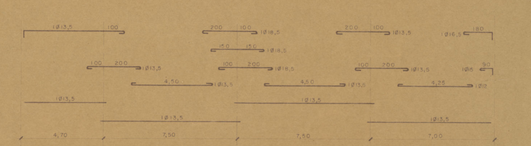


NERVIO - 24

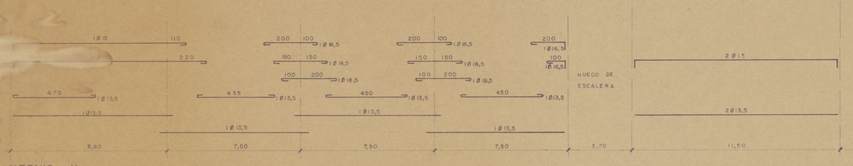


NERVIO - 11

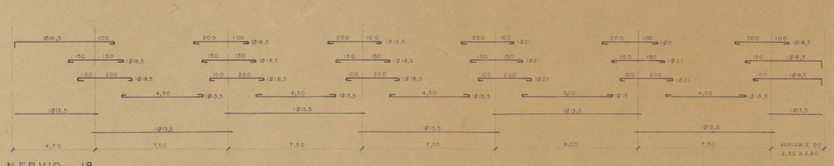


NERVIO - 18

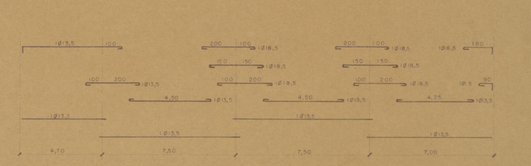

NERVIO - 25

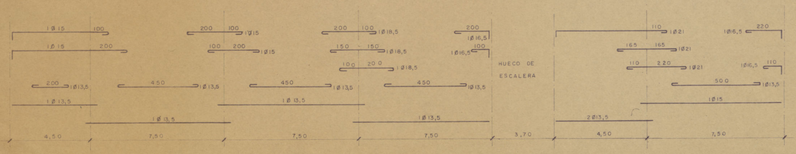


NERVIO - 12

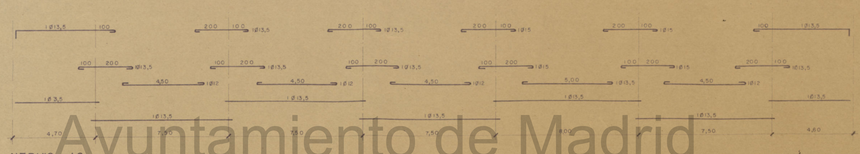


NERVIO - 19

Ayuntamiento de Madrid


APARCAMIENTO SUBTERRANEO EN LA PLAZA DE LAS DESCALZAS

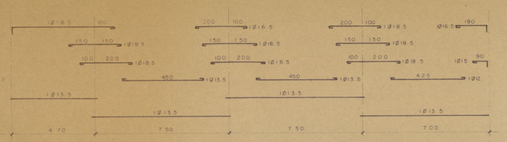


NERVIO-26

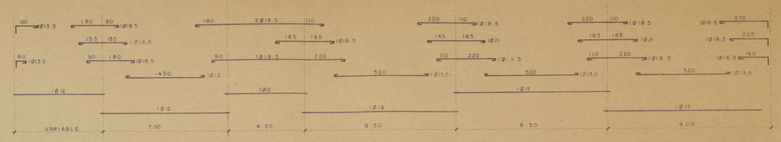


NERVIO-39

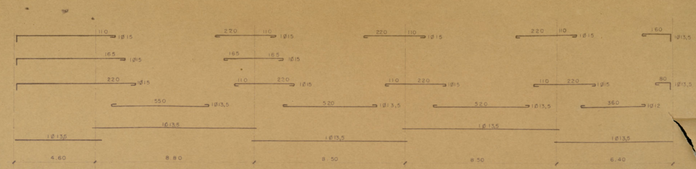


NERVIO-47

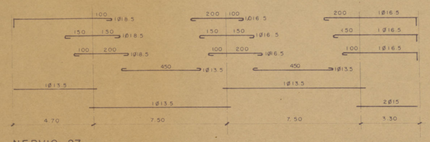


NERVIO-27

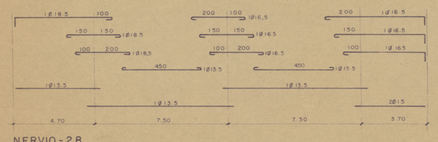


NERVIO-28

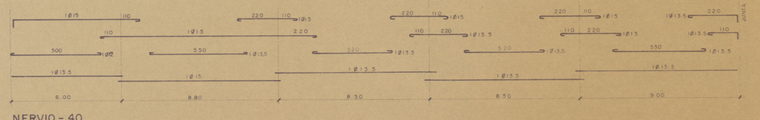


NERVIO-40

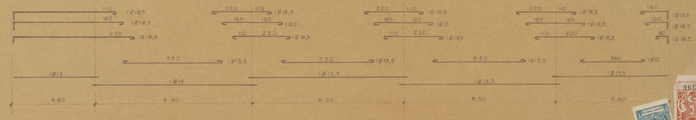


NERVIO-48

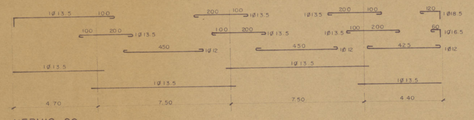


NERVIO-29

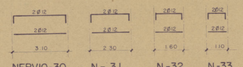


NERVIO-30 N.-31 N.-32 N.-33

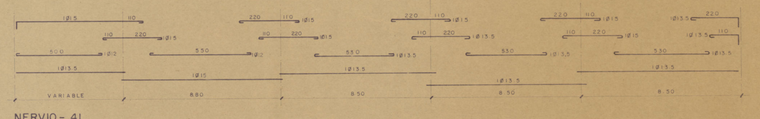


NERVIO-41

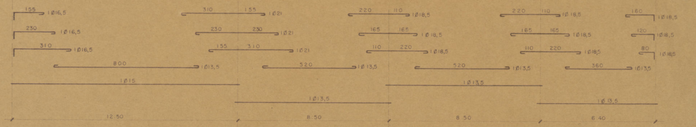


NERVIO-49

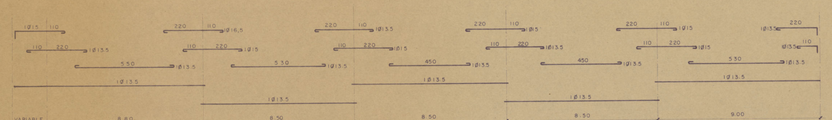


NERVIO-34

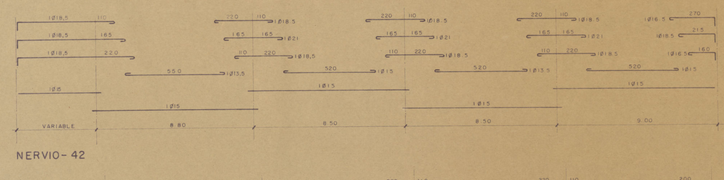


NERVIO-42

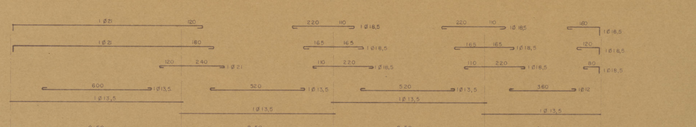


NERVIO-50

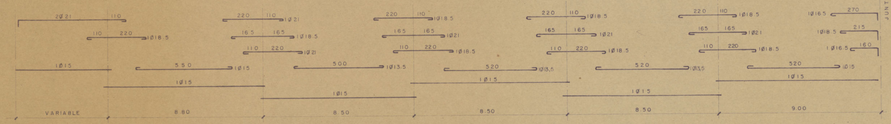


NERVIO-35

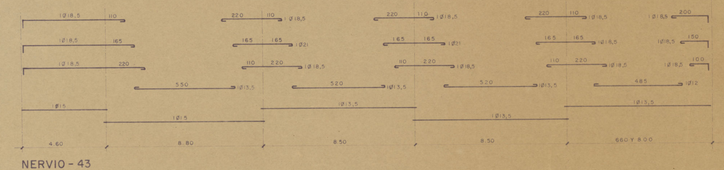


NERVIO-43

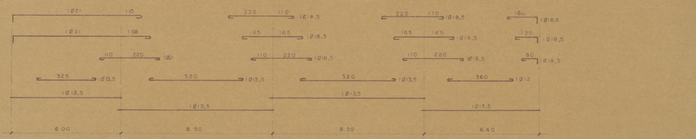


NERVIO-51

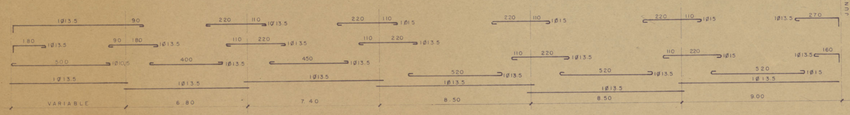


NERVIO-36

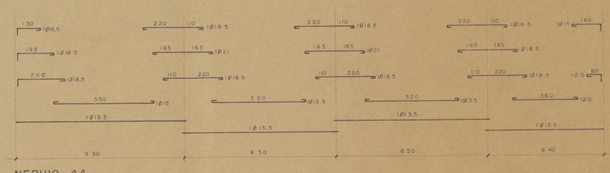


NERVIO-44

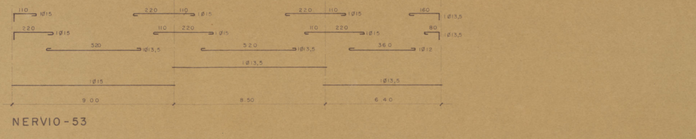


NERVIO-52

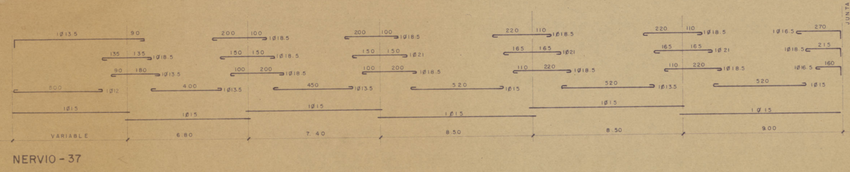


NERVIO-37

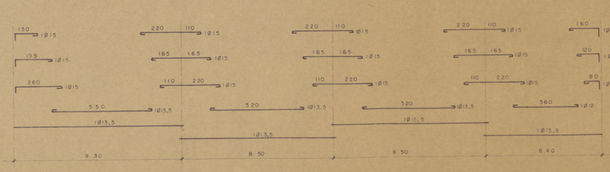


NERVIO-45

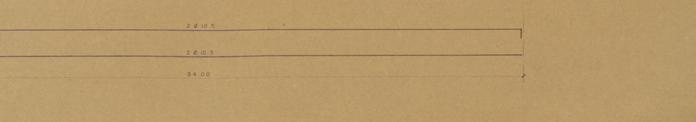

NERVIO-53

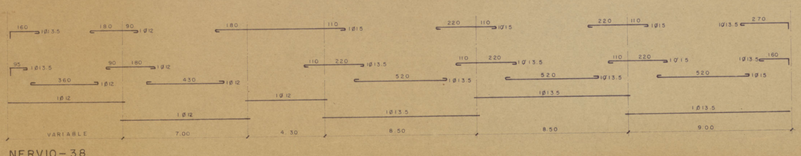

NERVIO-38

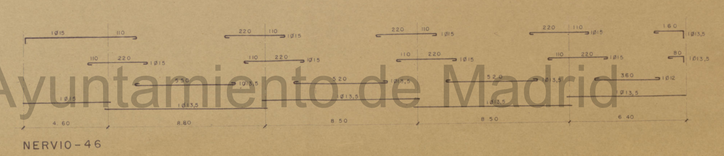


NERVIO-46

NERVIO-54

Ayuntamiento de Madrid


APARCAMIENTO SUBTERRANEO EN LA PLAZA DE LAS DESCALZAS

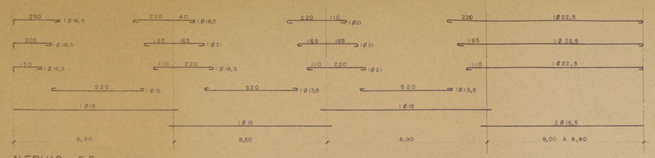


NERVIO - 55




NERVIO - 56

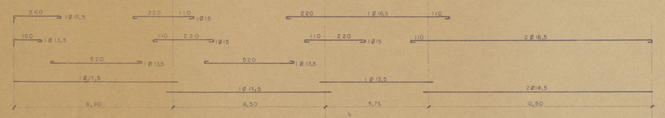


NERVIO - 57

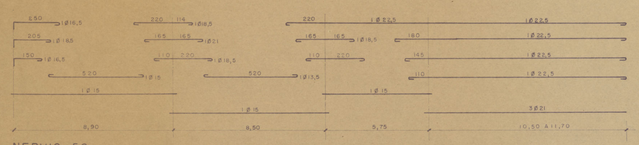


NERVIO - 58

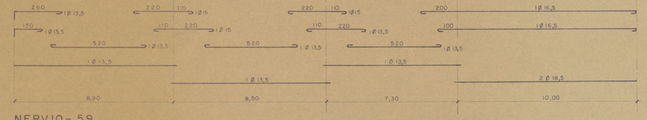


NERVIO - 59

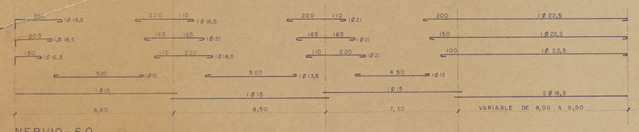


NERVIO - 60

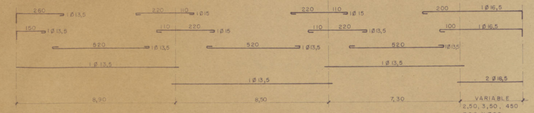


NERVIO - 61

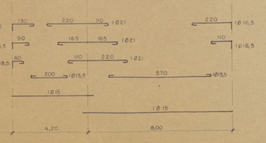


NERVIO - 64

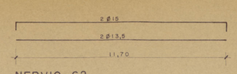


NERVIO - 62

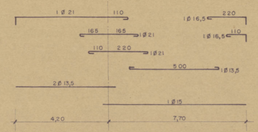


NERVIO - 63

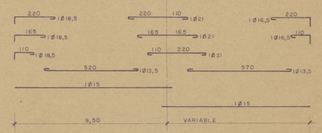


NERVIO - 65

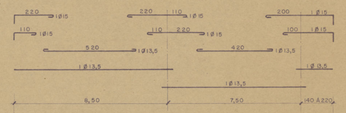


NERVIO - 66

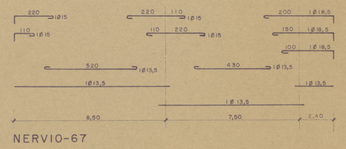


NERVIO - 67

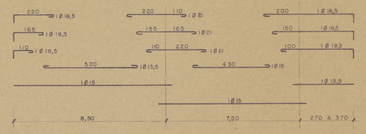


NERVIO - 68

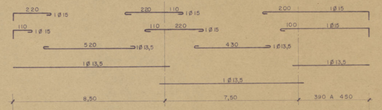


NERVIO - 69

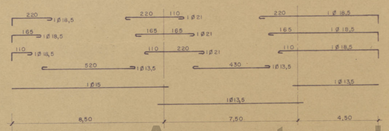


NERVIO - 70

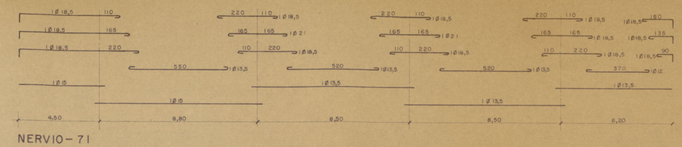


NERVIO - 71

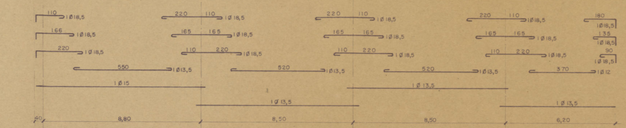


NERVIO - 72

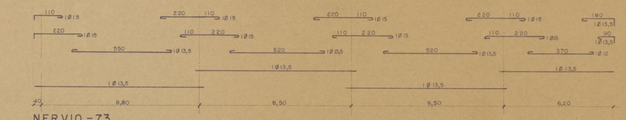


NERVIO - 73

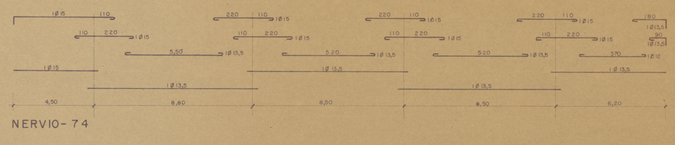


NERVIO - 74

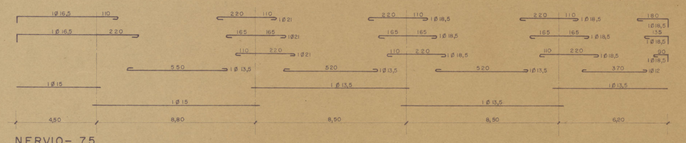


NERVIO - 75

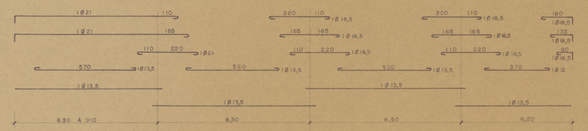


NERVIO - 76

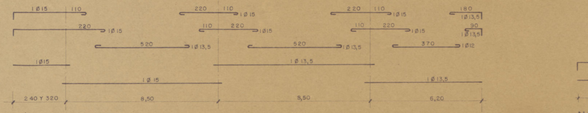


NERVIO - 77

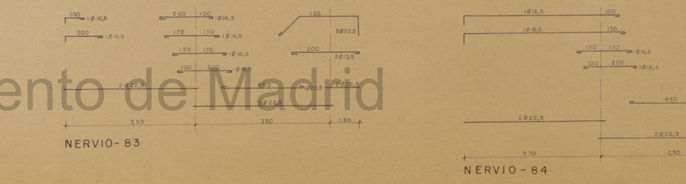


NERVIO - 83

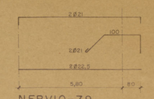


NERVIO - 79

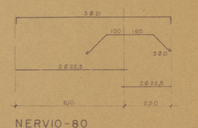


NERVIO - 80

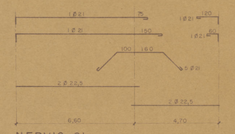


NERVIO - 81

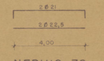


NERVIO - 78

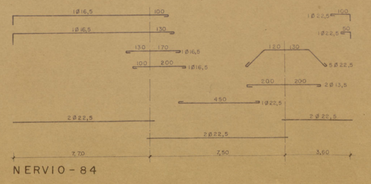


NERVIO - 84

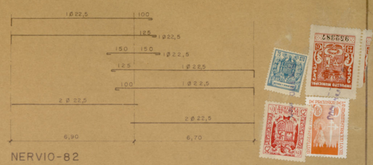


NERVIO - 82

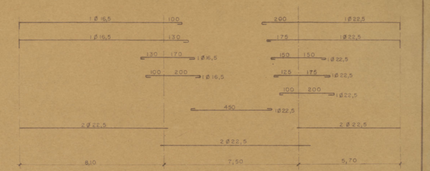


NERVIO - 85

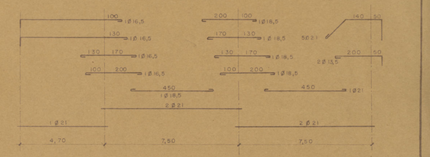


NERVIO - 86

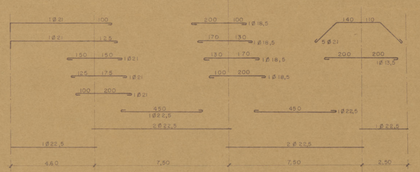

NERVIO - 87

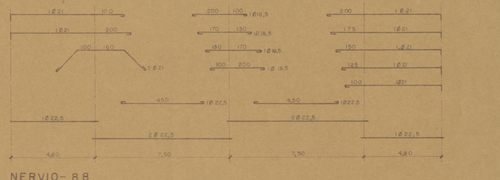


NERVIO - 88

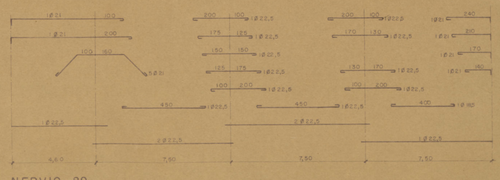


NERVIO - 89

Ayuntamiento de Madrid


APARCAMIENTO SUBTERRANEO EN LA PLAZA DE LAS DESCALZAS.

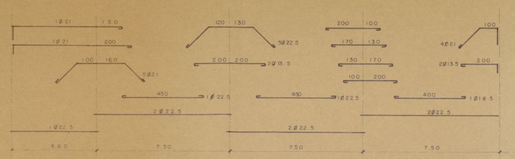


NERVIO -90

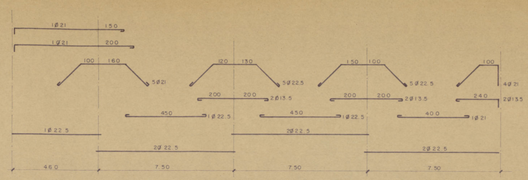


NERVIO-96

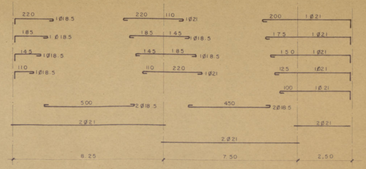


NERVIO- 109

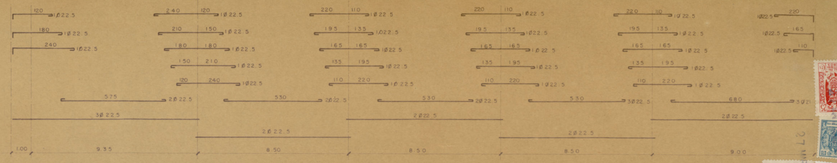


NERVIO - 121

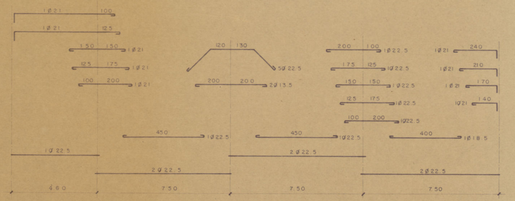


NERVIO-91

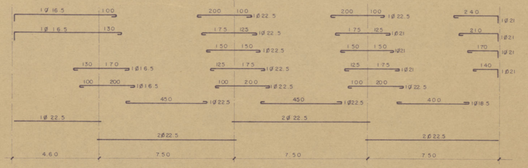


NERVIO- 97

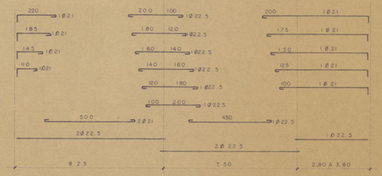


NERVIO-110

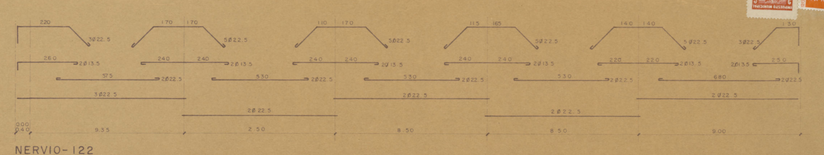


NERVIO-122

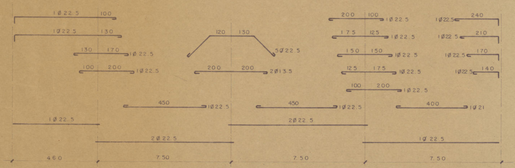


NERVIO-92

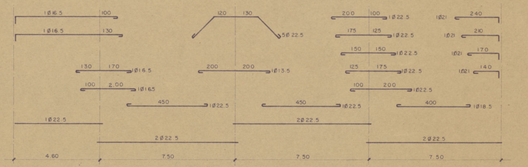


NERVIO-98

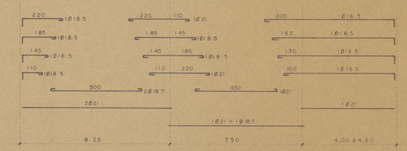


NERVIO - 111

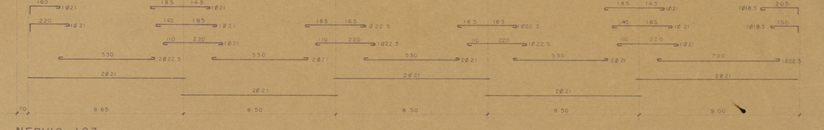

NERVIO-123

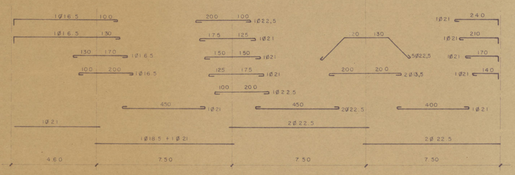


NERVIO-93

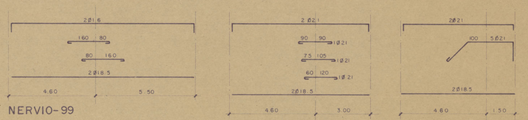


NERVIO-99

NERVIO- 100


NERVIO- 101

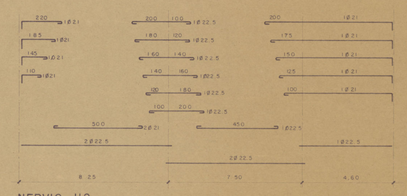


NERVIO- 112

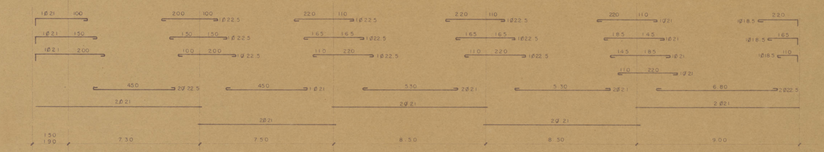


NERVIO-124

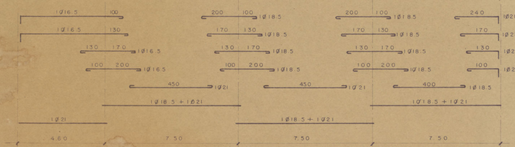


NERVIO-94

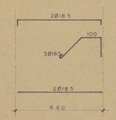


NERVIO-102

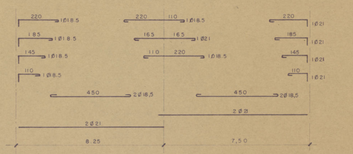


NERVIO- 106

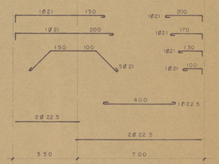


NERVIO-114

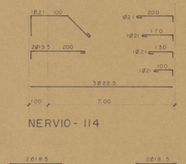

NERVIO-113

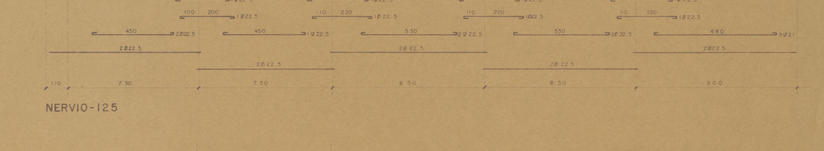


NERVIO-125

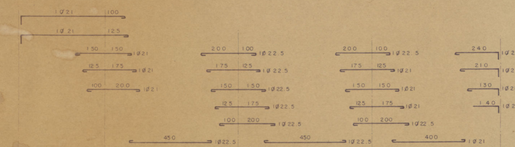


NERVIO-95




NERVIO-103

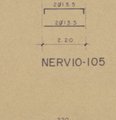

NERVIO-104

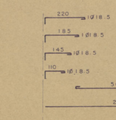


NERVIO-105

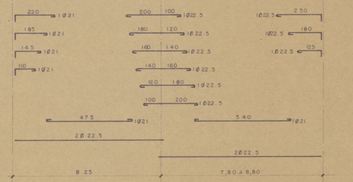


NERVIO- 107




NERVIO-115

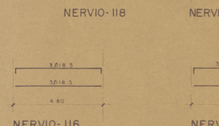


NERVIO- 116

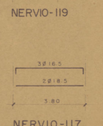

NERVIO- 117

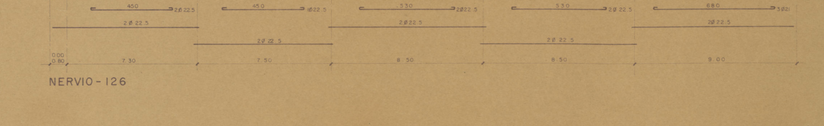

NERVIO-126

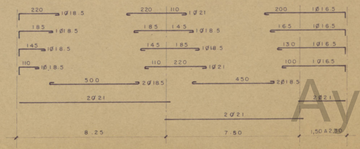


NERVIO - 108




NERVIO - 120

Ayuntamiento de Madrid


APARCAMIENTO SUBTERRANEO EN LA PLAZA DE LAS DESCALZAS

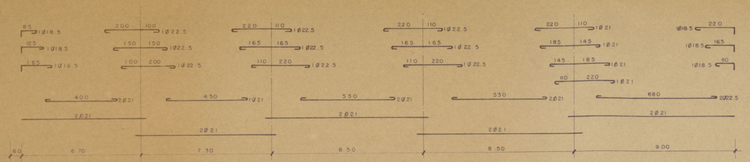

NERVIO-127

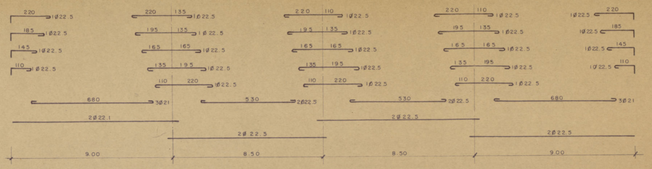


NERVIO - 134

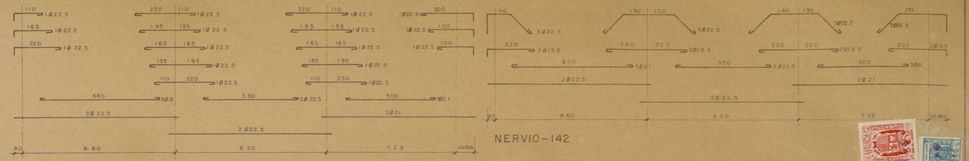


NERVIO - 141

NERVIO - 142




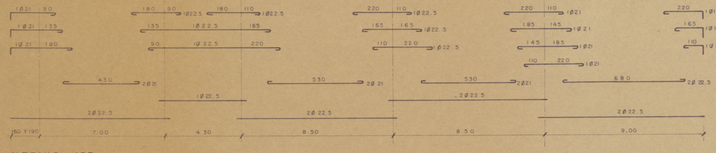


NERVIO - 123

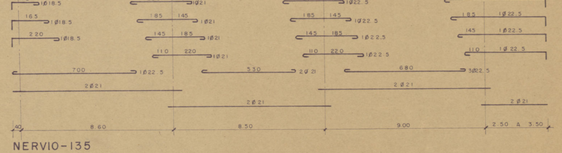


NERVIO - 135

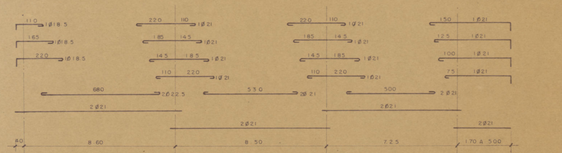


NERVIO - 143

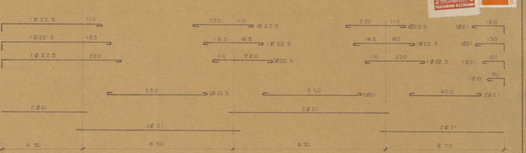


NERVIO - 148

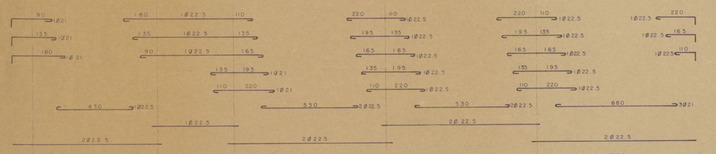


NERVIO - 129

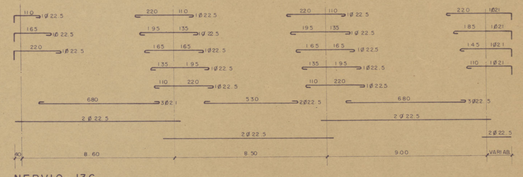


NERVIO - 136

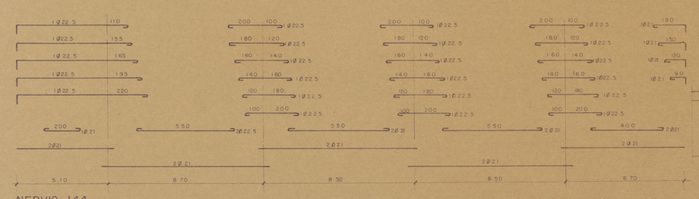


NERVIO - 144

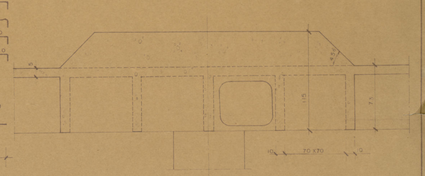


SECCION FORJADO EN MACIZADO DE PILAR (PLANTA DE CUBIERTA)
ESCALA 1:20

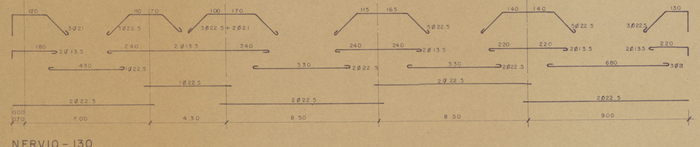


NERVIO - 130

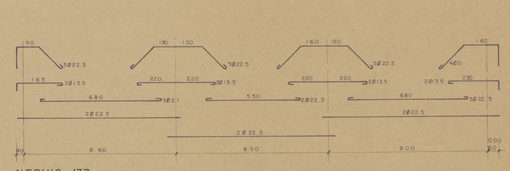

NERVIO - 137

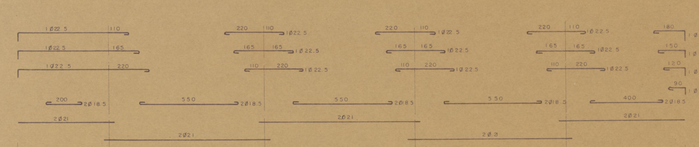


NERVIO - 145

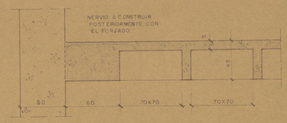


NERVIO A CONSTRUIR POSTERIORMENTE CON EL FORJADO


SECCION FORJADO EN PLANTA 1ª Y 2ª
ESCALA 1:20

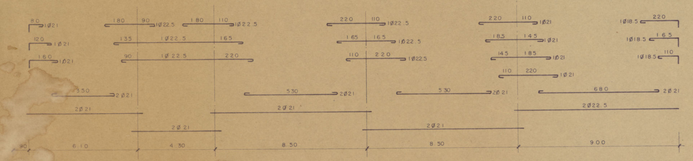


NERVIO-131

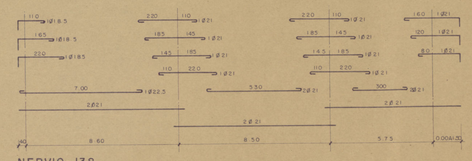


NERVIO - 138

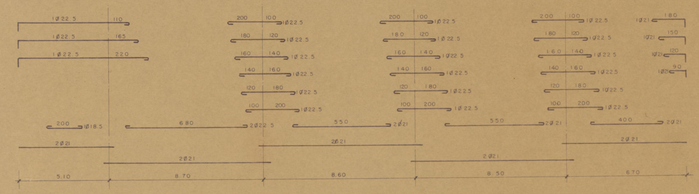


NERVIO-146

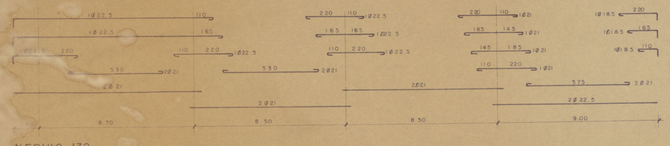


NERVIO-132

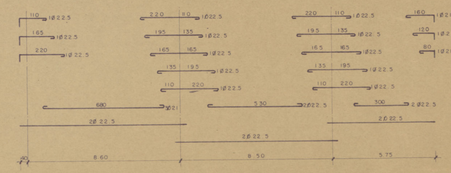


NERVIO-139

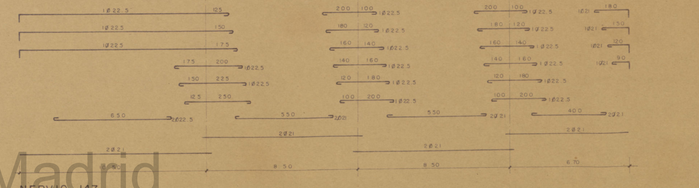

NERVIO - 147

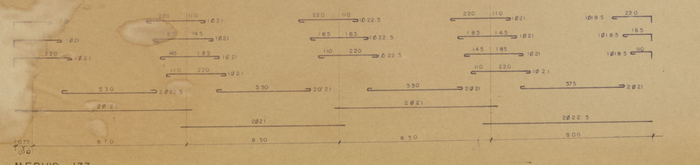


NERVIO - 133

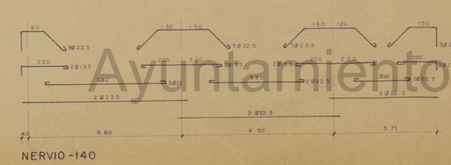

NERVIO-140


Ayuntamiento de Madrid

APARCAMIENTO SUBTERRANEO EN LA PLAZA DE LAS DESCALZAS

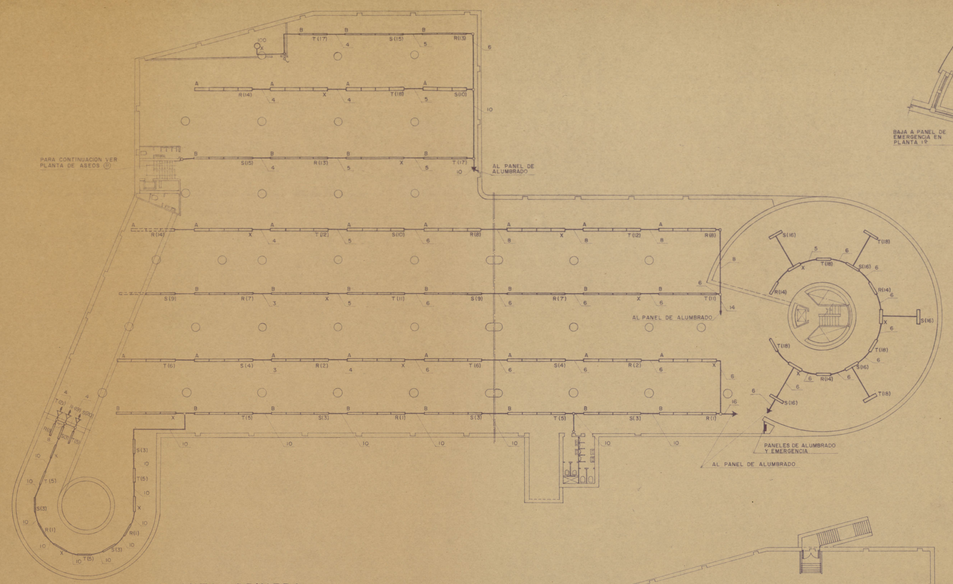


PLANTA PRIMERA

ESCALA 1 200

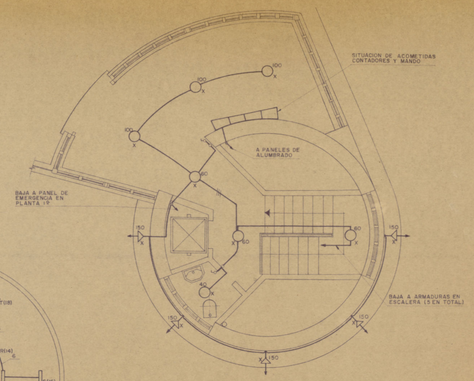


PLANTA DEL CUARTO DE CONTROL

ESCALA 1 50

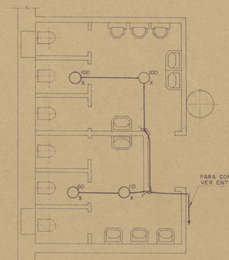


PLANTA DE ASEOS (C)

ESCALA 1 50

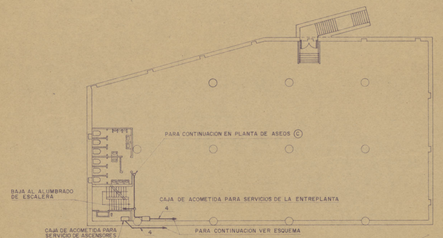

ENTREPLANTA

ESCALA 1 200

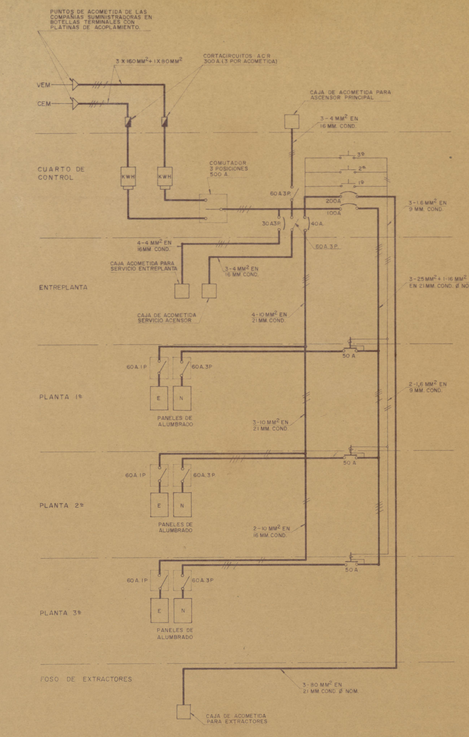

ESQUEMA UNIFILAR

SIN ESCALA

SIMBOLOS


- TUBO DE ACERO, VISTO EN TECHO Y PAREDES, EL NUMERO INDICA LA CANTIDAD QUE CONTIENE SI SON MAS DE DOS.
- A — N (1) — ARMADURA FLUORESCENTE TIPO CARANDINI SERIE LB-40/2 CON DOS LAMPARAS DE 40 W. Y EQUIPO COMPLETO; LA LETRA SUPERIOR INDICA EL TIPO, LA LETRA INFERIOR Y EL Nº ENTRE PARENTESIS INDICAN FASE DE ALIMENTACION Y NUMERO DEL CIRCUITO EN EL PANEL DE ALUMBRADO.
- B — S (19) — ARMADURA FLUORESCENTE TIPO CARANDINI SERIE LBC-40/1 CON UNA LAMPARA DE 40 W Y EQUIPO COMPLETO; LA LETRA SUPERIOR INDICA EL TIPO LA LETRA INFERIOR Y EL Nº ENTRE PARENTESIS INDICAN FASE DE ALIMENTACION Y NUMERO DE CIRCUITO EN EL PANEL DE ALUMBRADO
- CAJA DE DERIVACION CUADRADA CON TAPA ATORNILLADA Y MANGUITOS ROSCADOS PARA TUBOS.
- BRAZO DE PARED A PRUEBA DE AGUA TIPO CARANDINI MCP-200 MONTADO JUNTO AL TECHO. EL NUMERO INDICA INDICA EL CIRCUITO DEL PANEL DE ALUMBRADO.
- INTERRUPTOR DE ALUMBRADO UNIPOLAR MONTADO A 1.40 M. SOBRE EL SUELO ACABADO.
- 100 W — PUNTO DE LUZ EN EL TECHO, CON ARMADURA TIPO CARANDINI PLA-28/E. EL NUMERO SUPERIOR INDICA LA POTENCIA CONSIDERADA EN WATIOS Y EL NUMERO INFERIOR EL CIRCUITO DE ALUMBRADO.
- 500 W — PROYECTOR A PRUEBA DE INTEMPERIE TIPO CARANDINI E-CON-34 MONTADO BAJO VISERA. EL NUMERO INDICA LA POTENCIA EN VATIOS Y LA LETRA EL CIRCUITO DE ALUMBRADO.
- DISYUNTOR TRIPOLAR CON PROTECCION TERMOMAGNETICA
- INTERRUPTOR DE PALANCA
- CONTADOR TRIPOLAR

NOTAS

1.— TODA LA INSTALACION SERA VISTA Y DE ACUERDO CON EL REGLAMENTO ELECTROTECNICO PARA BAJA TENSION.

2.— LOS TUBOS SERAN DE ACERO LAMINADO EN FRIO SIN AISLAMIENTO INTERIOR Y SU TAMAÑO ESTARA DE ACUERDO CON EL NUMERO DE HILOS QUE CONTENGA (VER TABLA)


3.— TODOS LOS HILOS SERAN DE 1,6 MM² TIPO NT 3900 SI NO SE INDICA OTRA COSA.

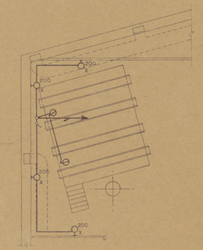

PLANTA DE ENGRASE Y LABADO (3ª PLANTA)


ESCALA 1 50

HILOS NT 3900 DE 1,6 MM²	TUBO DE ACERO SIN AISLAMIENTO
DE 1 A 4	9 MM Ø NOM.
DE 5 A 6	11 " "
7	13,5 " "
DE 8 A 9	16 " "
DE 10 A 16	21 " "

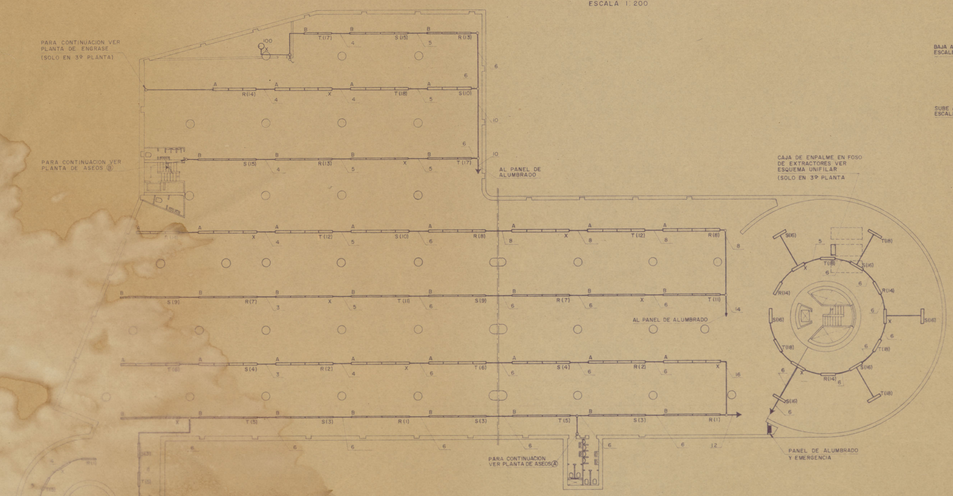


PLANTA SEGUNDA Y TERCERA

ESCALA 1 200

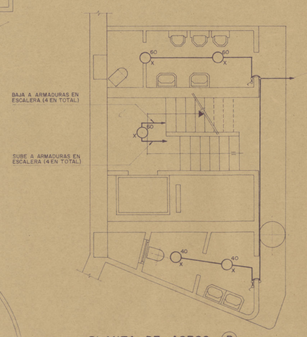

PLANTA DE ASEOS (B)

ESCALA 1 50

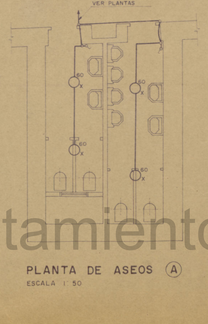


PLANTA DE ASEOS (A)

ESCALA 1 50


Ayuntamiento de Madrid

APARCAMIENTO SUBTERRANEO EN LA PLAZA DE LAS DESCALZAS

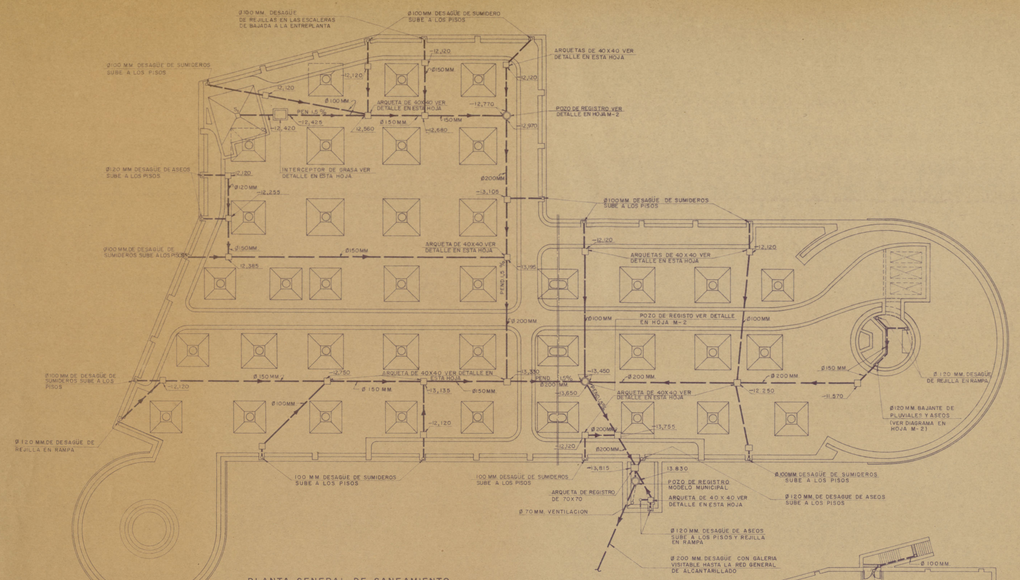


PLANTA GENERAL DE SANEAMIENTO

ESCALA 1:200

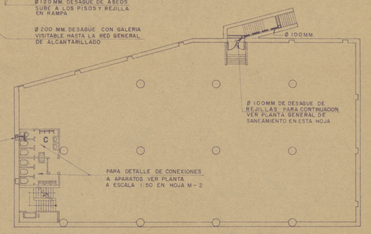


ENTREPLANTA

ESCALA 1:200

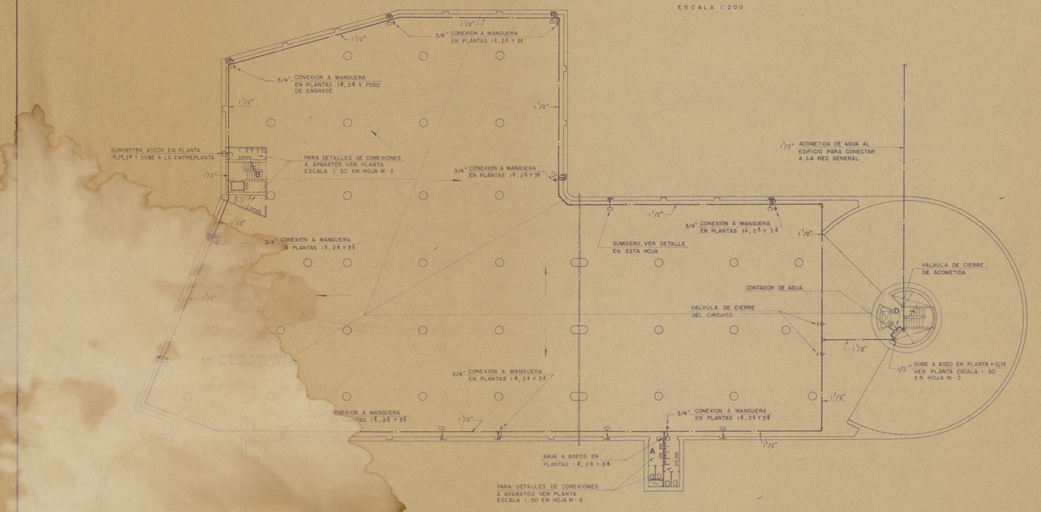


DISTRIBUCION GENERAL DE AGUA PLANTA 1ª

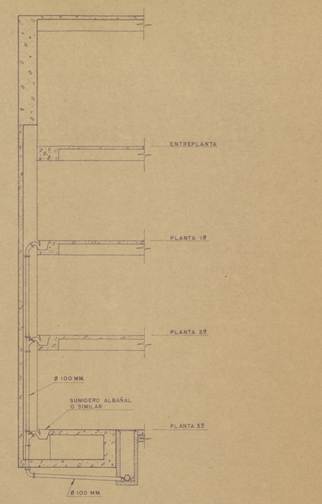


SECCION TIPO

ESCALA 1:50

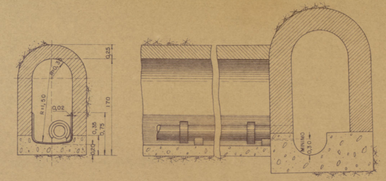

TIPO DE ACOMETIDA PARTICULAR AL ALCANTARILLADO GENERAL

SIN ESCALA

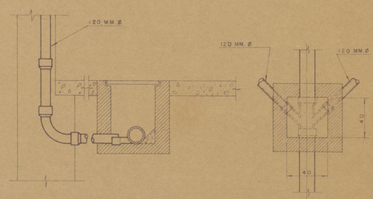


ARQUETA DE CONEXION (TIPO)

SIN ESCALA

SIMBOLOS DE FONTANERIA	
SIMBOLOS	DESCRIPCION
	AGUA FRIA
	CONDUCCION SUBTERRANEA DE AGUAS NEGRAS O RESIDUALES
	VALVULA DE COMPUERTA
	TUBO DESCENDENTE
	TUBO ASCENDENTE
G.M.	GRIFO PARA MANGUERA
SUM.	SUMIDERO

TABLA DE CONEXIONES A LOS APARATOS DE FONTANERIA				
SERVICIOS	SIMBOLOS	ABREVIATURAS	DESAGUE	AGUA FRIA
LAVABO		LAV.	1 1/2"	1/2"
INODORO		W.C.	4"	3/8"
URINARIO		UR.	3"	1/2"

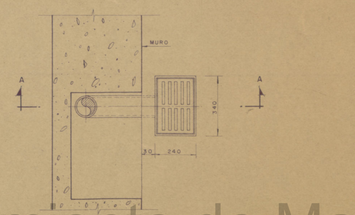


SECCION A-A

ESCALA 1:10

PLANTA


ESCALA 1:10

DETALLE TIPO DE SUMIDERO

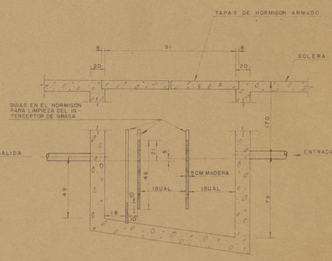

SECCION B-B

SIN ESCALA

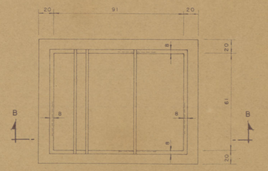

PLANTA

SIN ESCALA

INTERCEPTOR DE GRASA

NOTAS

1.- LAS TUBERIAS DE DESAGÜE EN ASEOS IRAN CON UNA PENDIENTE DE 20 MM POR METRO LINEAL.

2.- LAS COLUMNAS VERTICALES DE AGUA QUE SUMINISTRARAN A LOS ASEOS, TENDRAN LOS SIGUIENTES DIAMETROS.

EN ASEOS A

1º/4" DESDE LA CONEXION EN CIRCUITO HASTA PRIMER ACOMETIDA EN ASEOS SITUADOS EN PLANTA 1ª

1" DESDE ACOMETIDA 1ª PLANTA HASTA ULTIMA CONEXION EN PLANTA 2ª

EN ASEOS B

1/4" DESDE LA CONEXION EN CIRCUITO HASTA PRIMER ACOMETIDA EN ASEOS SITUADOS EN PLANTA 1ª

1" DESDE ACOMETIDA 1ª PLANTA HASTA ULTIMA CONEXION EN PLANTA 3ª

EN ASEOS C y D QUEDA INDICADO EN PLANTAS

3.- LAS RESTANTES COLUMNAS VERTICALES DE AGUA FRIA SUMINISTRAN LAS CONEXIONES A MANGUERA TENDRAN 1" EXCEPTO LA ULTIMA CONEXION QUE SERA DE 3/4"

4.- TODAS LAS ELEVACIONES DADAS EN PLANTA GENERAL DE DESAGÜES ESTAN REFERIDAS AL NIVEL INTERNO INFERIOR DE LA TUBERIA.


5.- LAS CONEXIONES A MANGUERA SE SITUARAN A 1,00 M. SOBRE EL SUELO ACABADO.

6.- TODAS LAS ARQUETAS DONDE AFLUYEN COLUMNAS VERTICALES SERAN VISITABLES.

7.- PARA CONEXIONES DE LAS REJILLAS EN RAMPAS VER PLANOS A-3, A-4, E-1

APARCAMIENTO SUBTERRANEO EN LA PLAZA DE LAS DESCALZAS

Ayuntamiento de Madrid

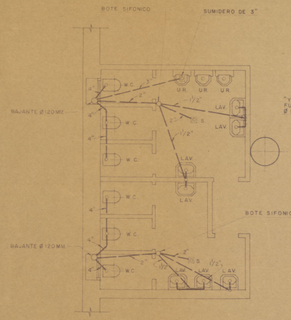

PLANTA DE DESAGÜE
EN ASEOS (C)
ESCALA 1:50


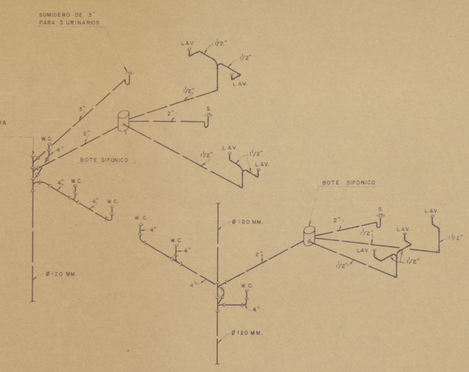


DIAGRAMA DE DESAGUE EN ASEOS
SIN ESCALA

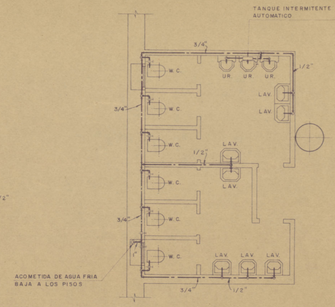

PLANTA DE AGUA FRIA
EN ASEOS (C)
ESCALA 1:50


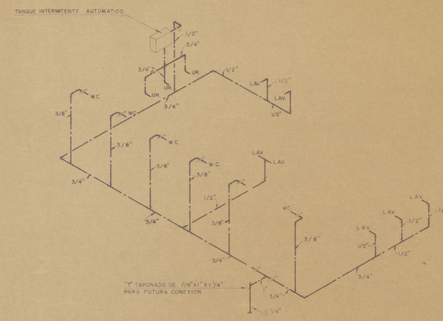


DIAGRAMA DE AGUA FRIA EN ASEOS (C)
SIN ESCALA

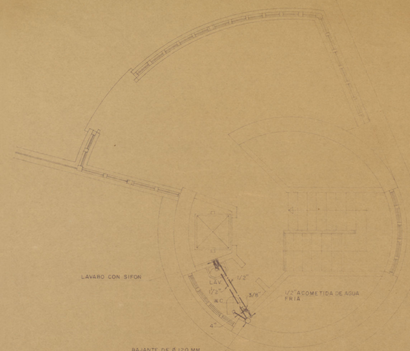

PLANTA DE DESAGUE Y AGUA FRIA EN ASEO (D)
ESCALA 1:50

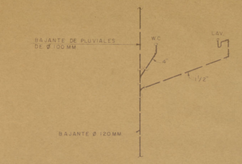


DIAGRAMA DE DESAGUE EN ASEO (D)
SIN ESCALA

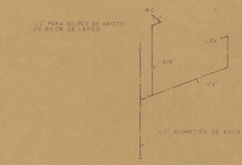


DIAGRAMA DE AGUA FRIA EN ASEO (D)
SIN ESCALA

NOTA:
PARA DIMENSIONES DE COLUMNAS VERTICALES DE AGUA FRIA EN ASEOS VER NOTAS EN PLANO M-1



PLANTA TIPO DE DESAGÜE
EN ASEOS (B)
ESCALA 1:50

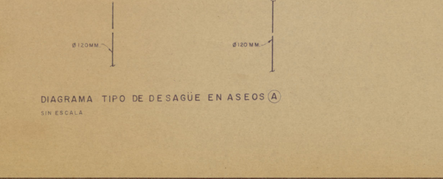



DIAGRAMA TIPO DE DESAGÜE EN ASEOS (B)
SIN ESCALA




PLANTA TIPO DE AGUA FRIA
EN ASEOS (B)
ESCALA 1:50



DIAGRAMA TIPO DE AGUA FRIA EN ASEOS (B)
SIN ESCALA

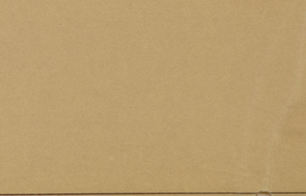


SECCION A-A

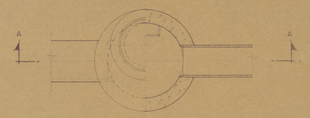

PLANTA SECCION

POZO REGISTRO
ESCALA 1:25

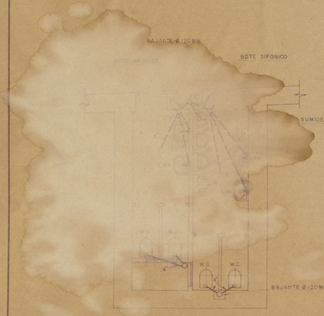

PLANTA TIPO DE DESAGÜE
EN ASEOS (A)
ESCALA 1:50


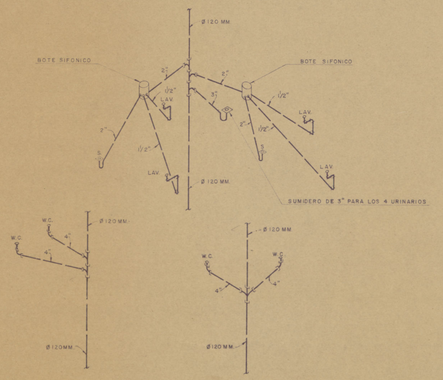


DIAGRAMA TIPO DE DESAGÜE EN ASEOS (A)
SIN ESCALA

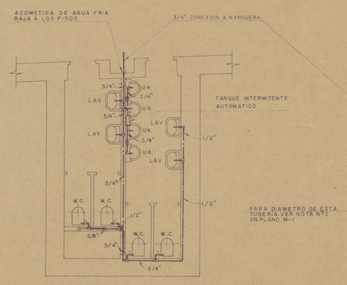

PLANTA TIPO DE AGUA FRIA
EN ASEOS (A)
ESCALA 1:50

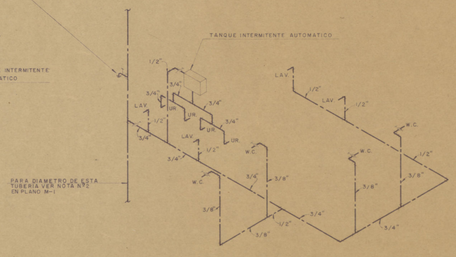


DIAGRAMA TIPO DE AGUA FRIA EN ASEOS (A)
SIN ESCALA

Ayuntamiento de Madrid

APARCAMIENTO SUBTERRANEO EN LA PLAZA DE LAS DESCALZAS