CENTRO de PROTECCION ANIMAL en "CANTO BLANCO."

EMPLAZAMIENTO.

SIN ESCALA.

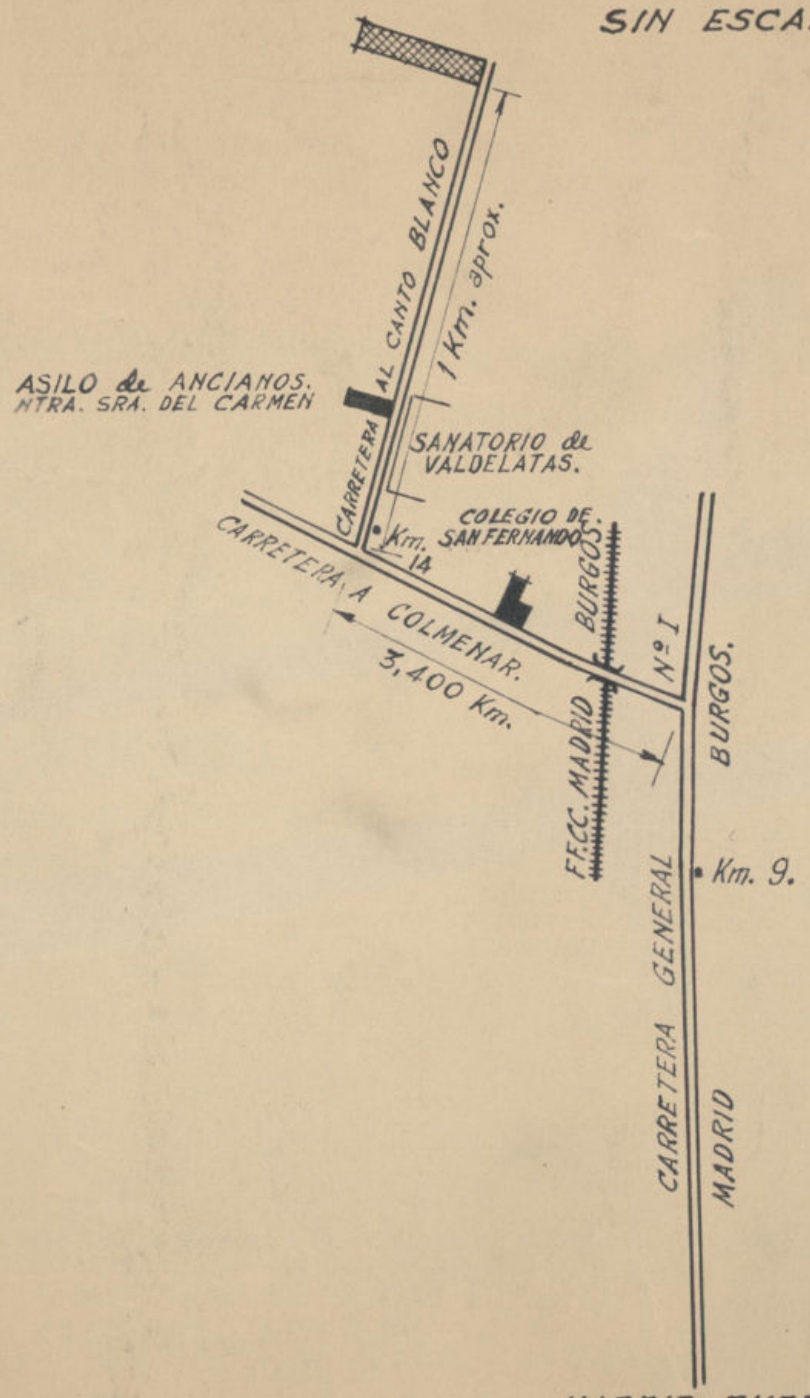

MADRID. ENERO 1969.
EL ARQUITECTO MUNICIPAL.

Ayuntamiento de Madrid

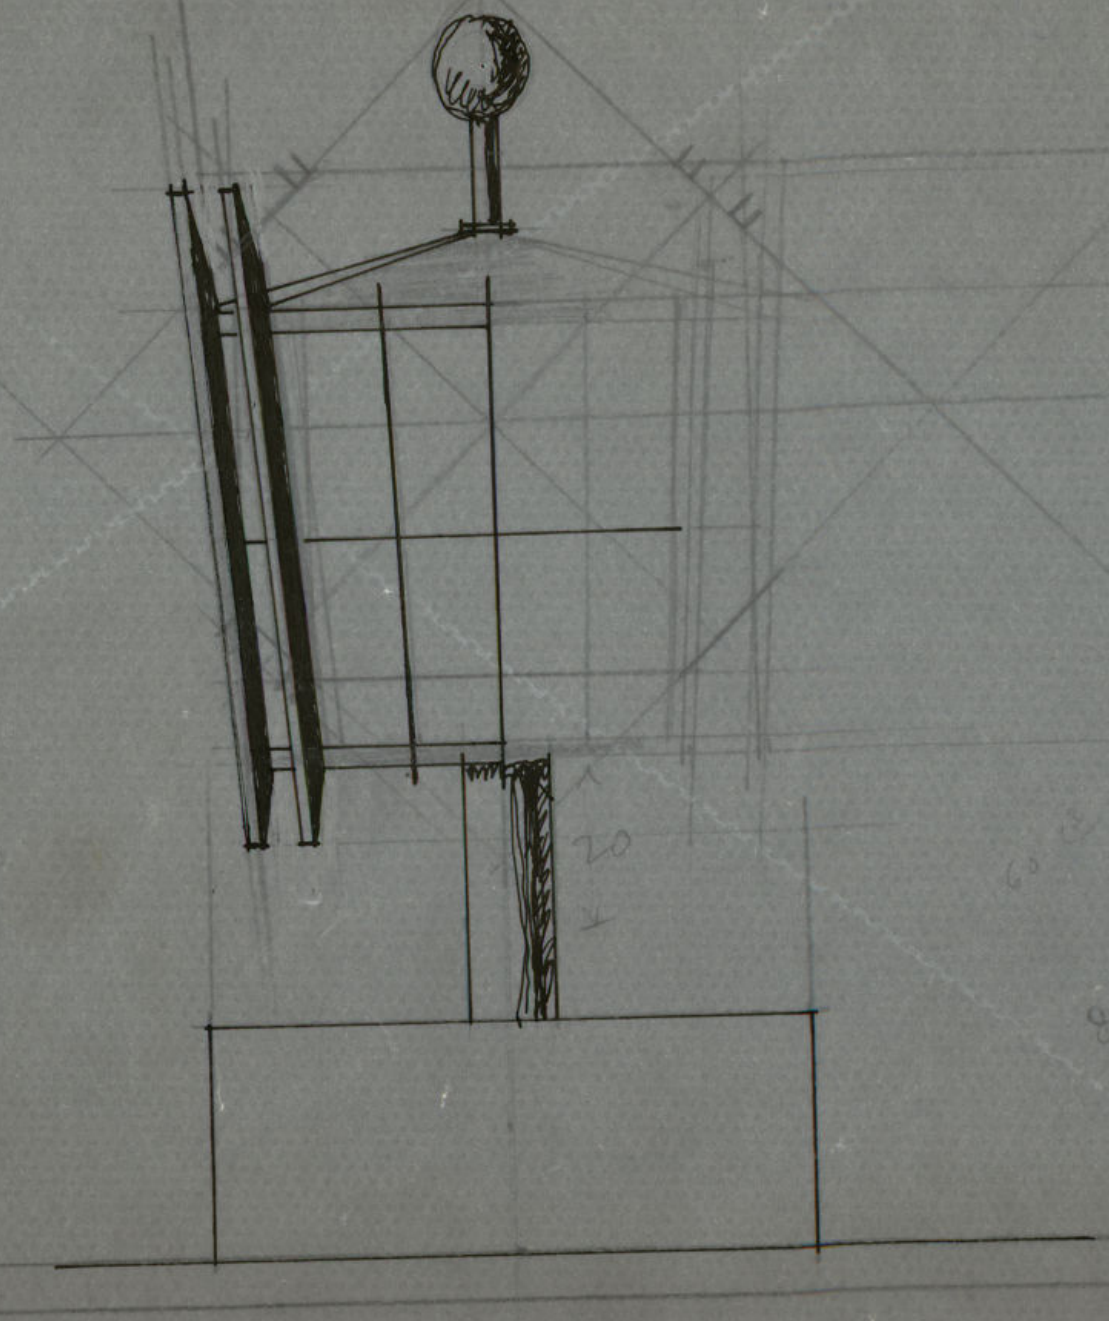

Ayuntamiento de Madrid

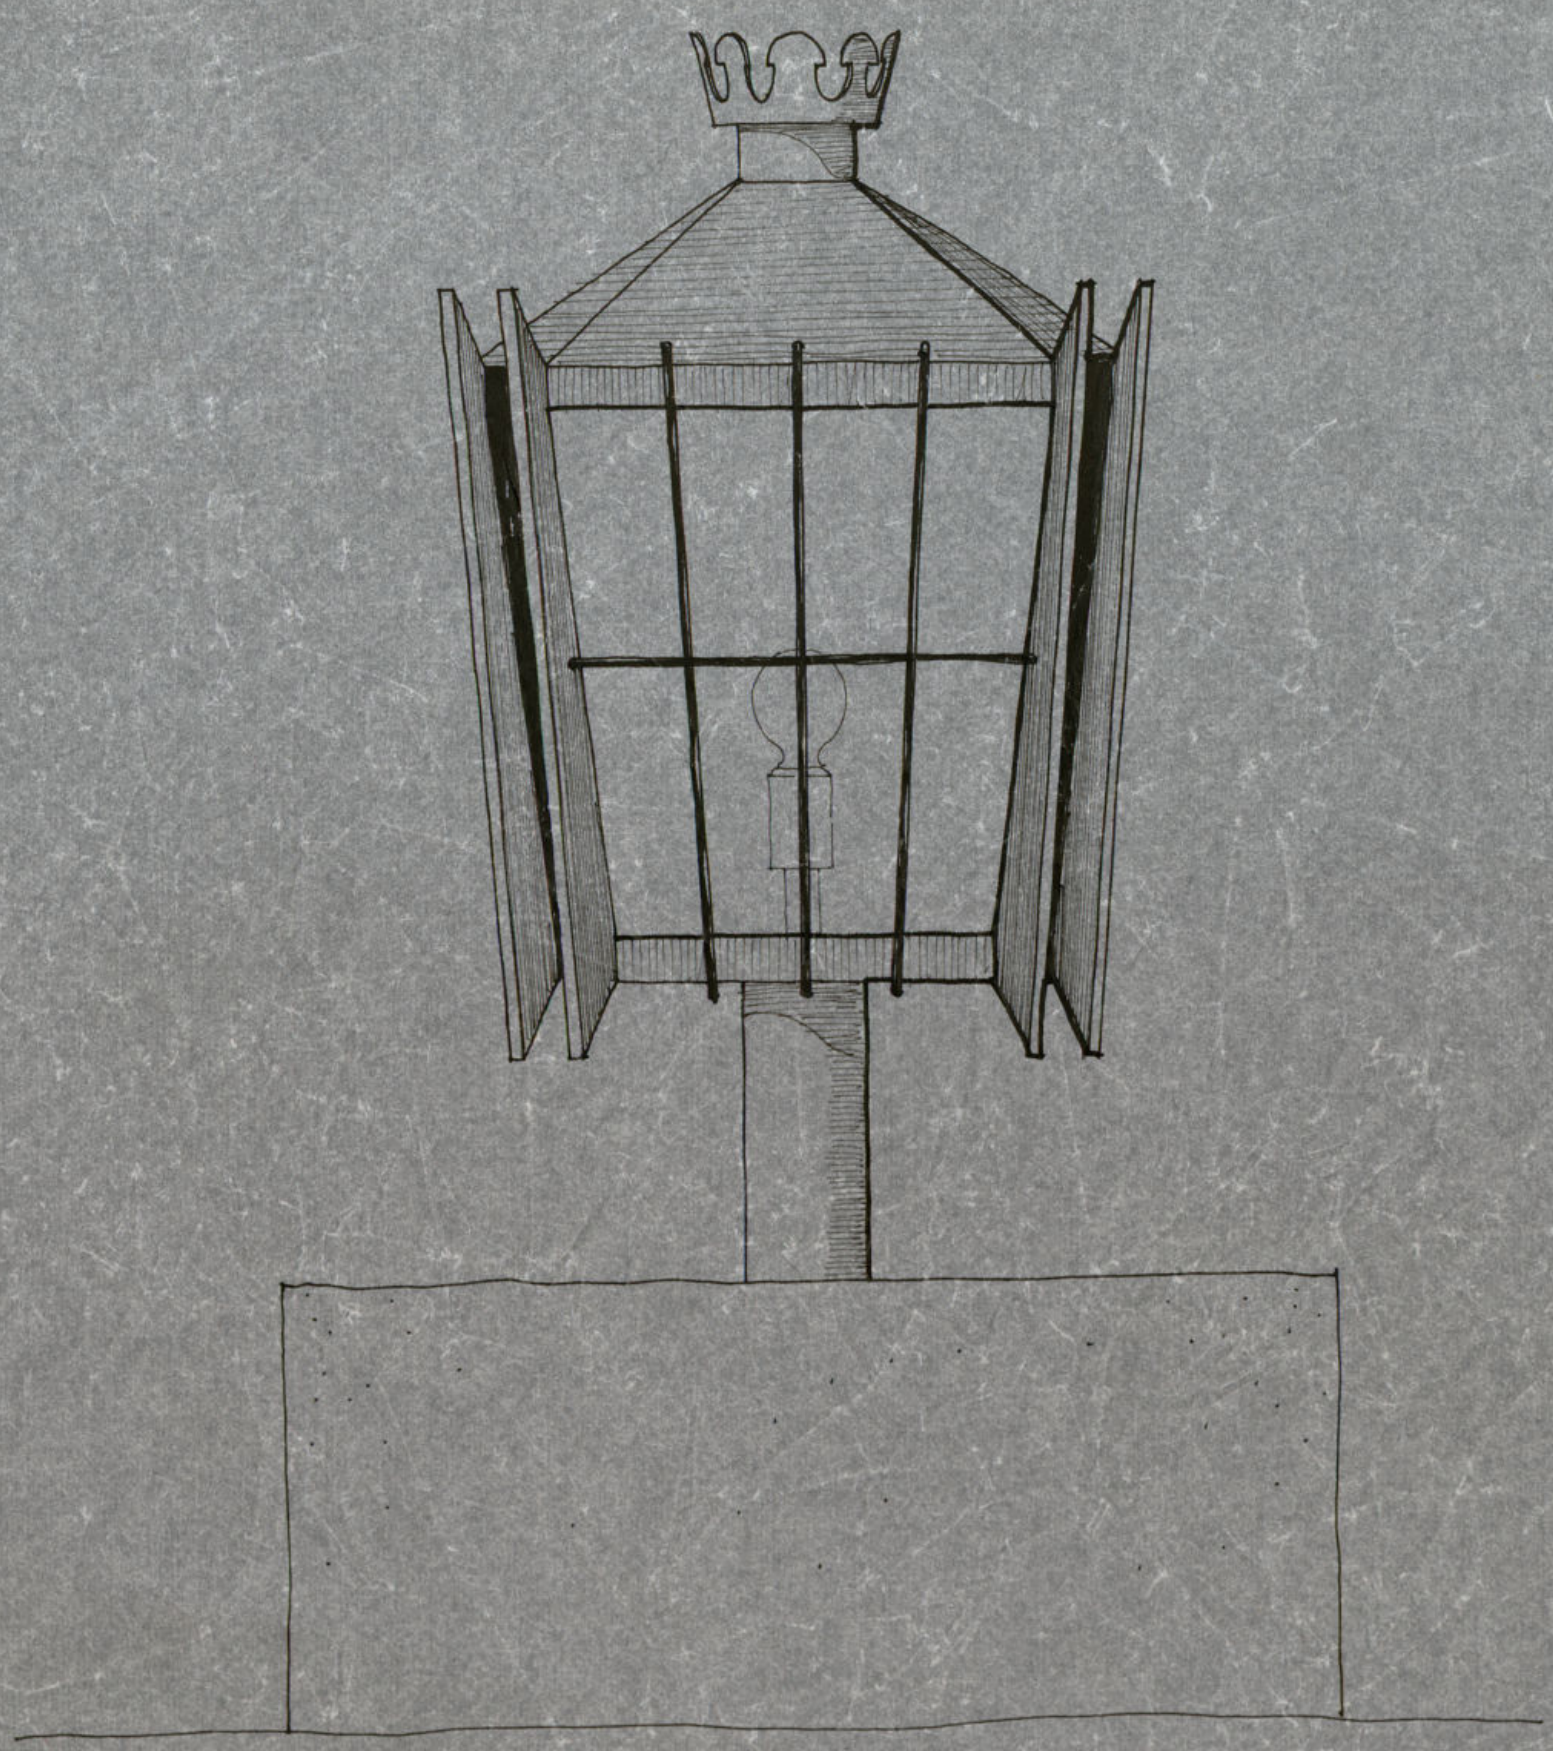

Escala
1:5

Ayuntamiento de Madrid

DETALLE de FAROLA en la PUERTA de ENTRADA al C.TRO de P.cion ANIMAL.

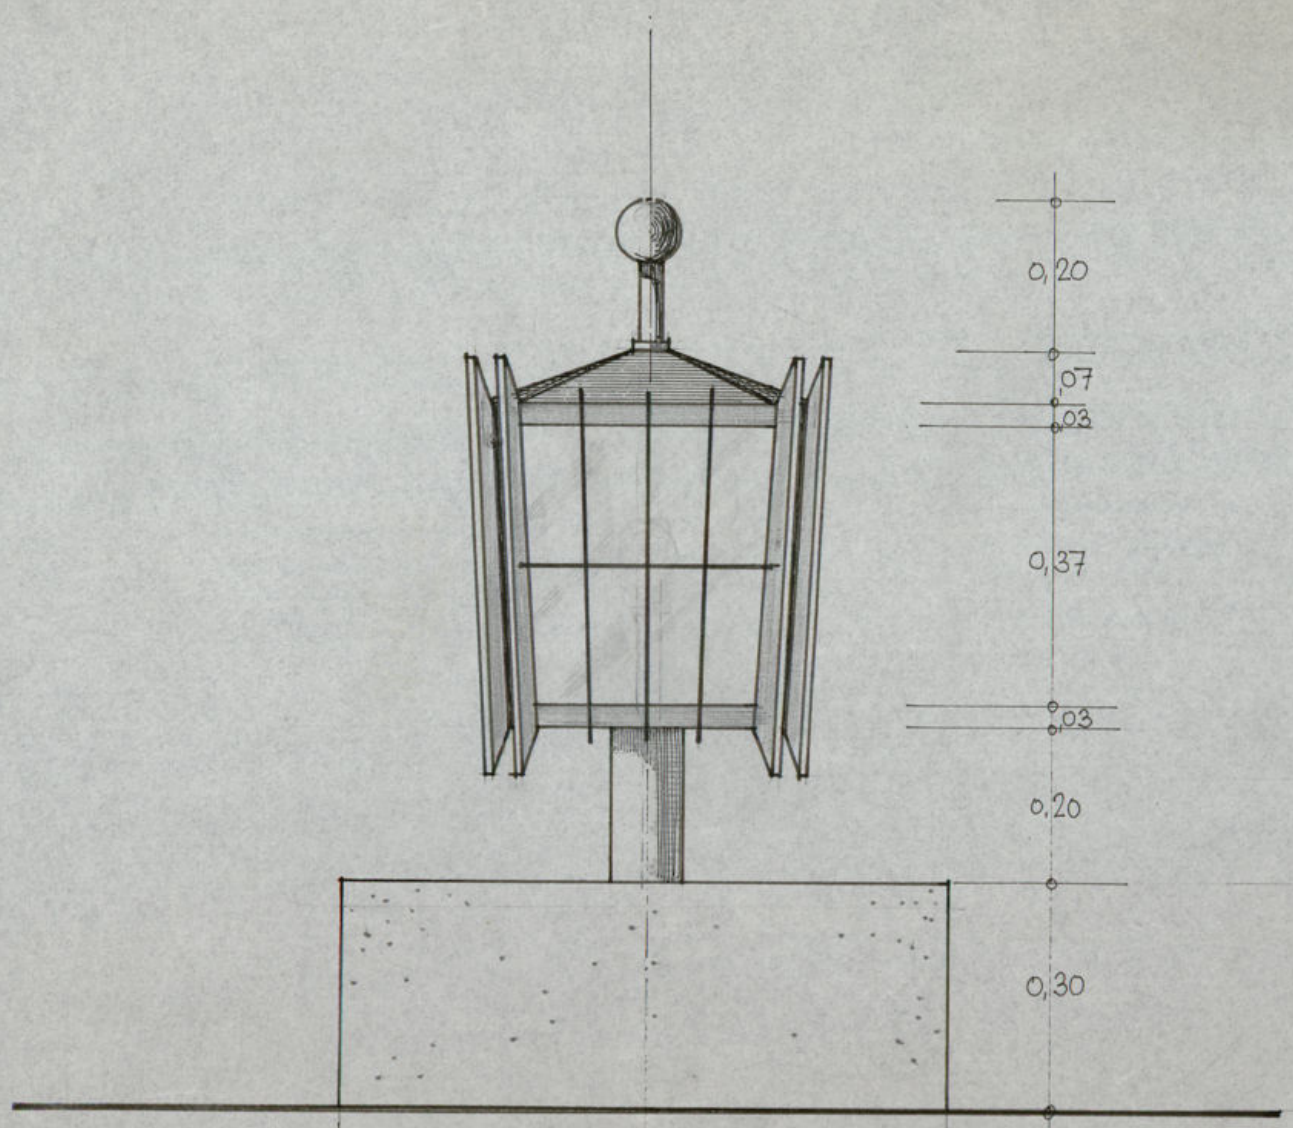

·FRENTE·

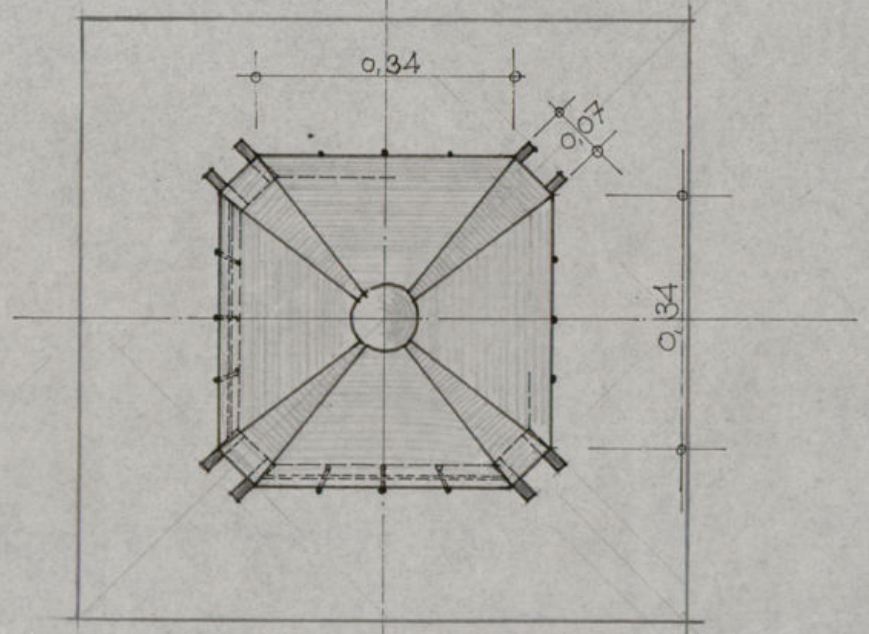

·PLANTA·

ESCALA
1:10

MADRID - JUNIO 1969
·EL ARQUITECTO·
L. Iribalbellares

Ayuntamiento de Madrid

1'00-4-1(4)
Exp. 754

9.34

0.015

0.03

0.03

0.07

Tirante

Capial

Durmiente

Solución para abrir la hoja

3 cm.

cadena

Ayuntamiento de Madrid

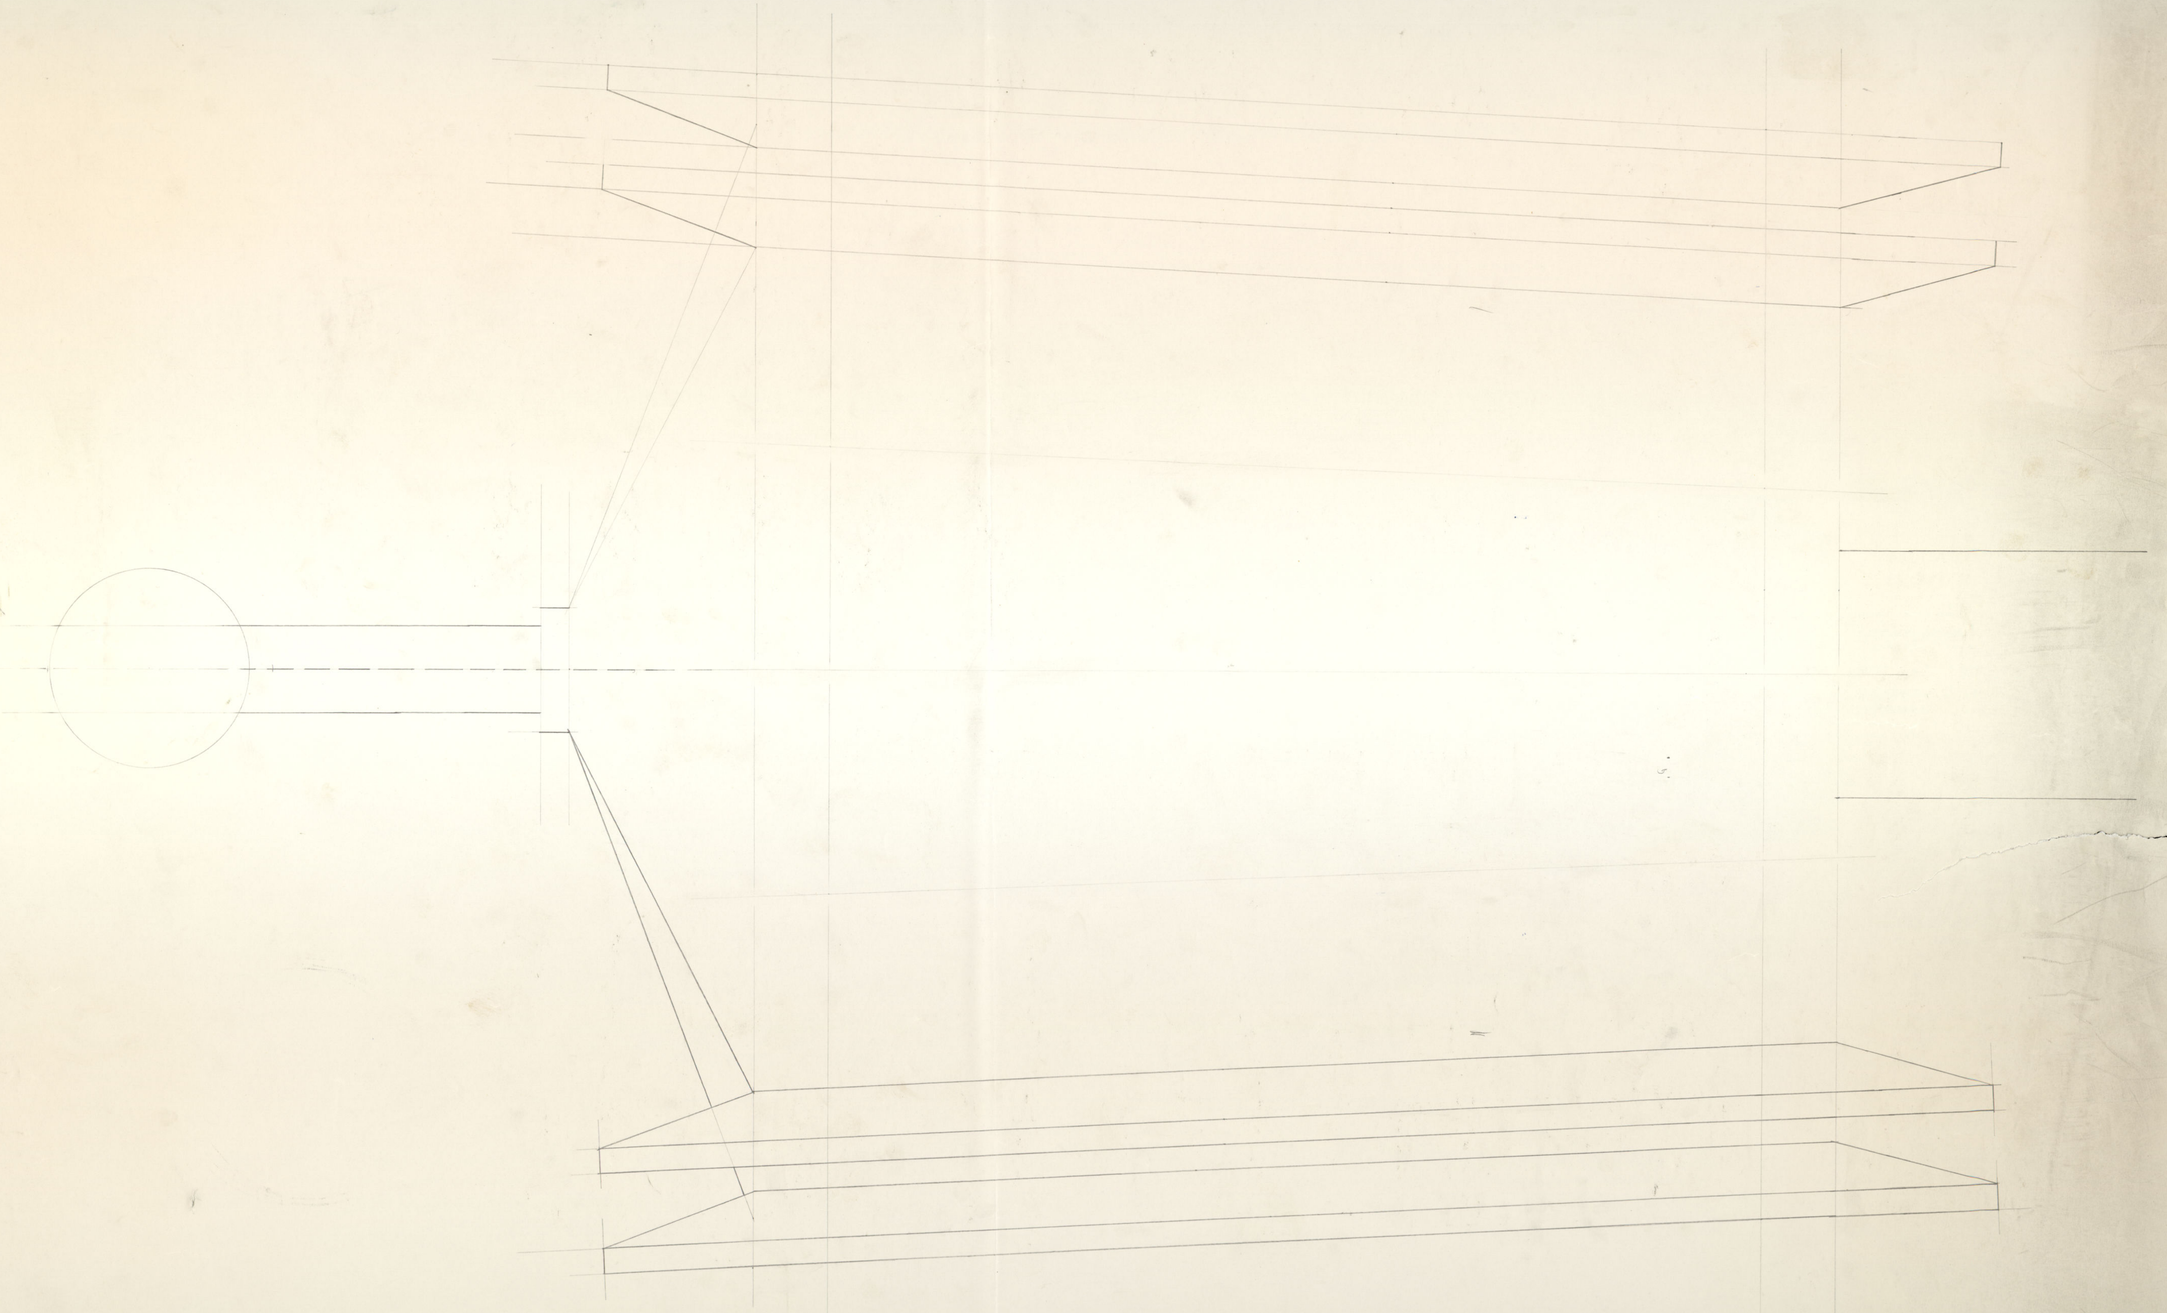

Ayuntamiento de Madrid

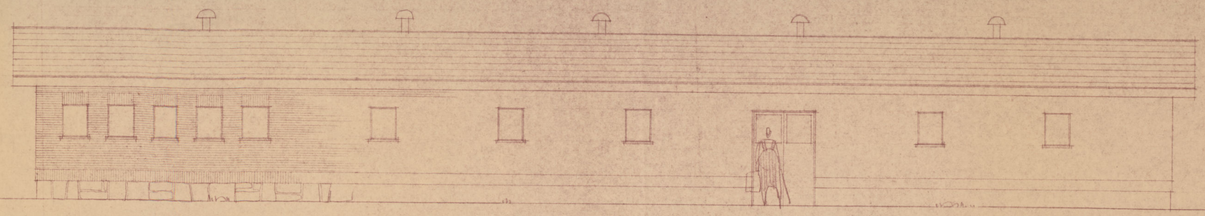

FACHADA POSTERIOR

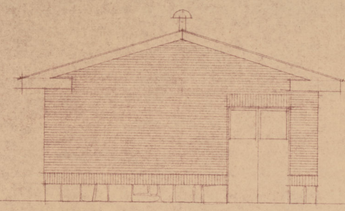

FACHADA LATERAL

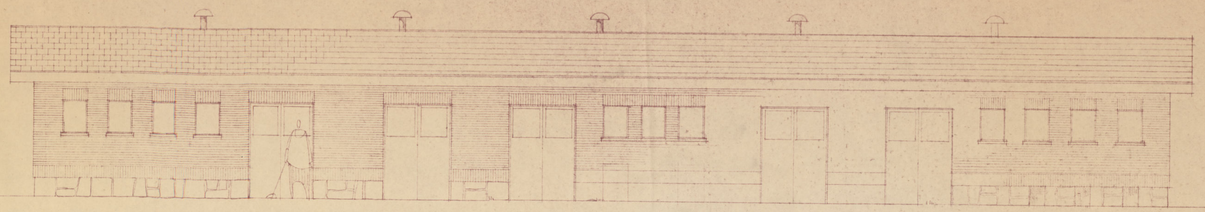

FRENTE

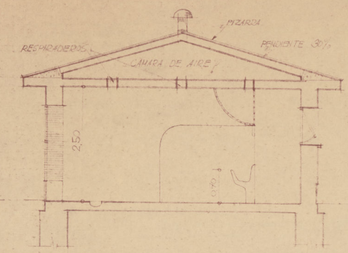

SECCIÓN

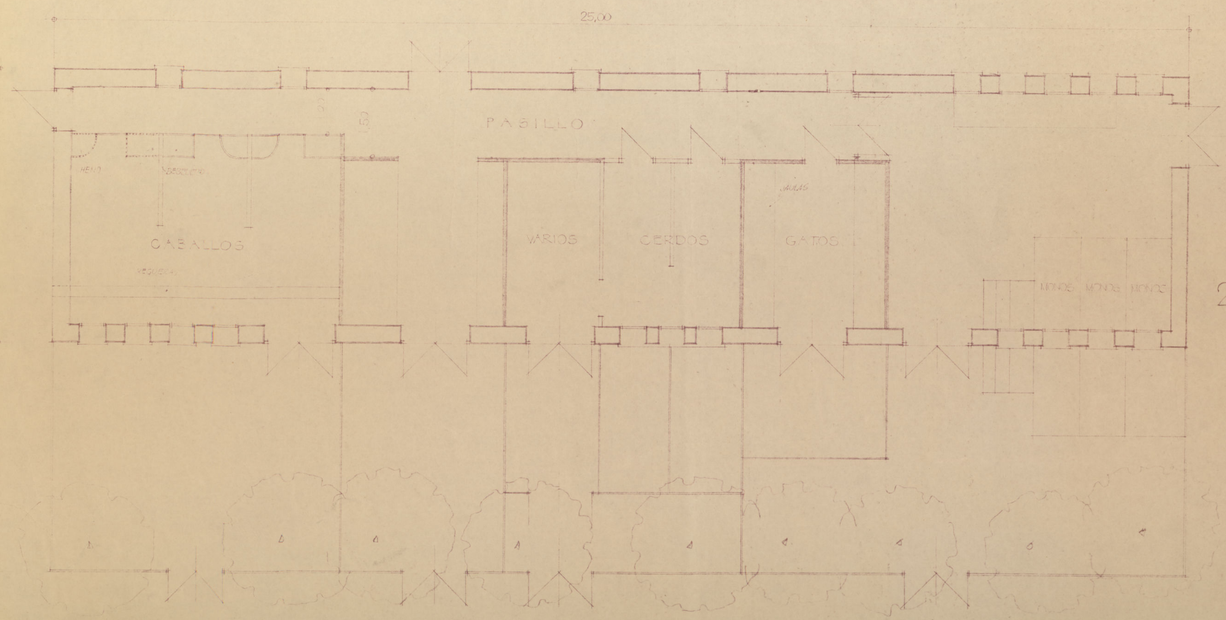

PLANTA

5º PABELLON
2ª FASE ~ (MODIFICADO)

ESCALA
1:50

Ayuntamiento de Madrid

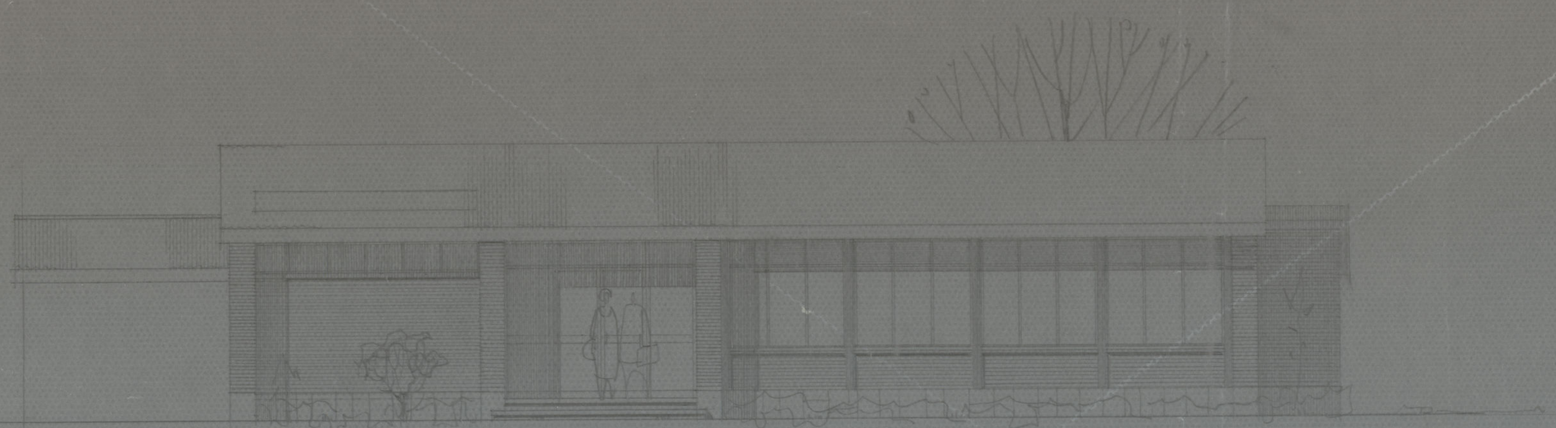

·FACHADA PRINCIPAL·

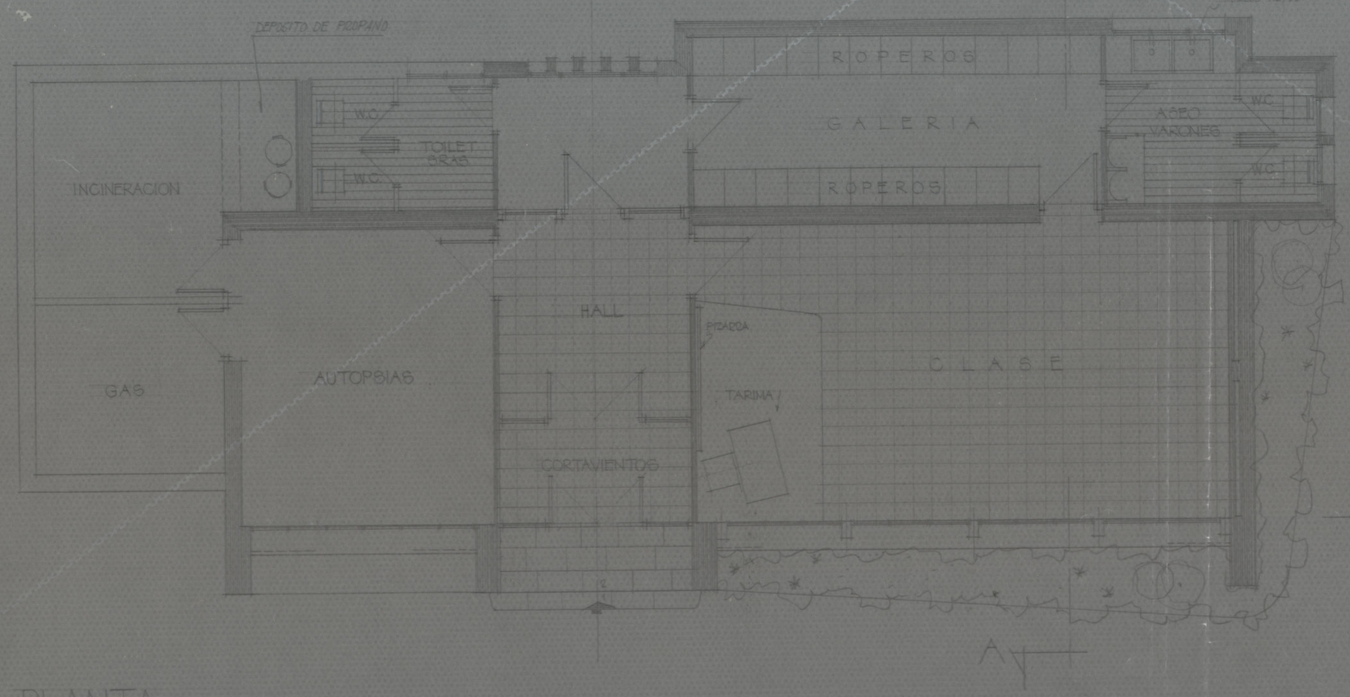

·PLANTA·

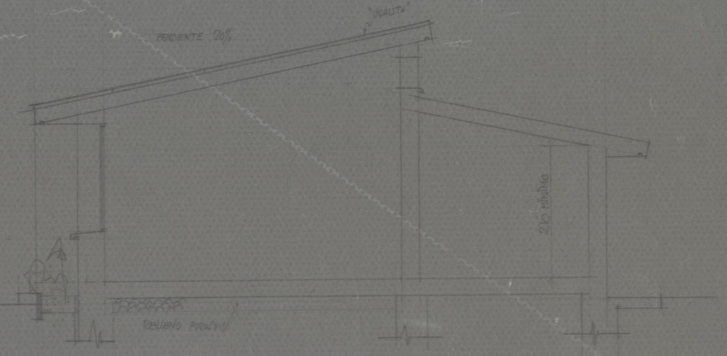

·SECCION A-A·

Ayuntamiento de Madrid

1-11-00 2

FRENTE

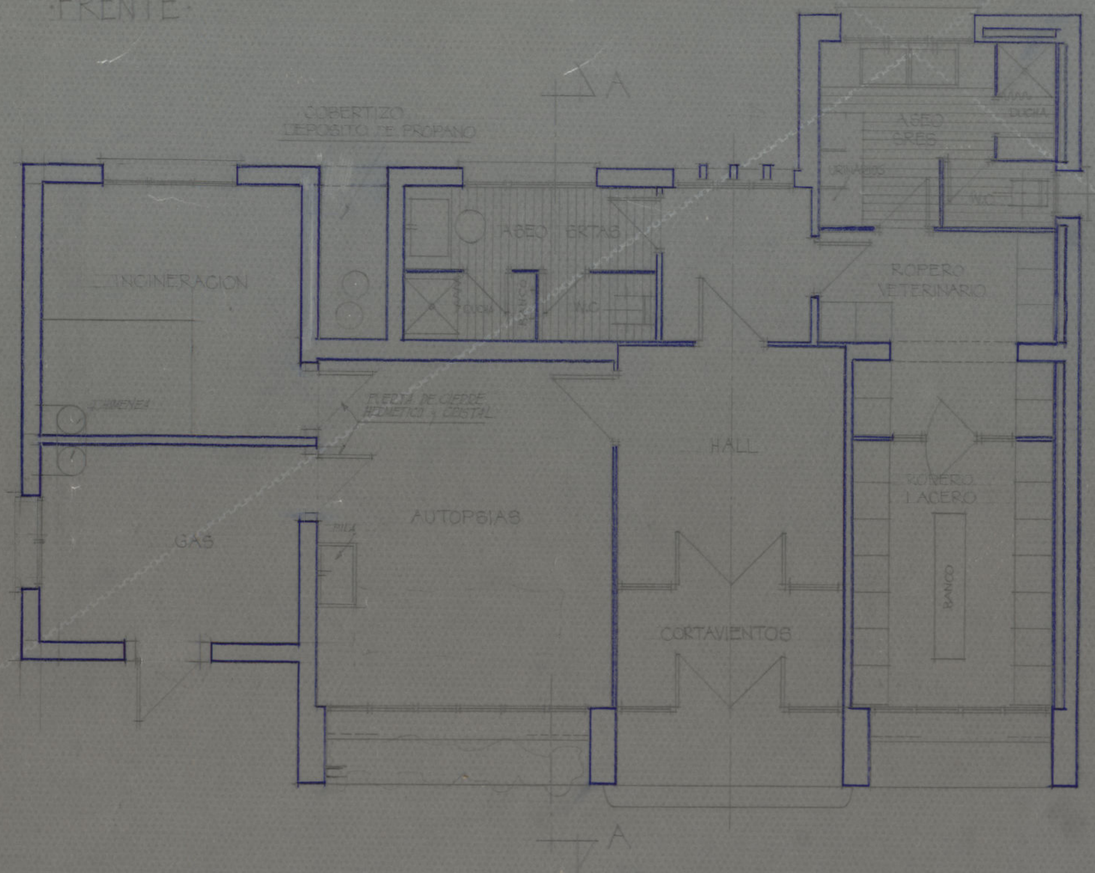

PLANTA

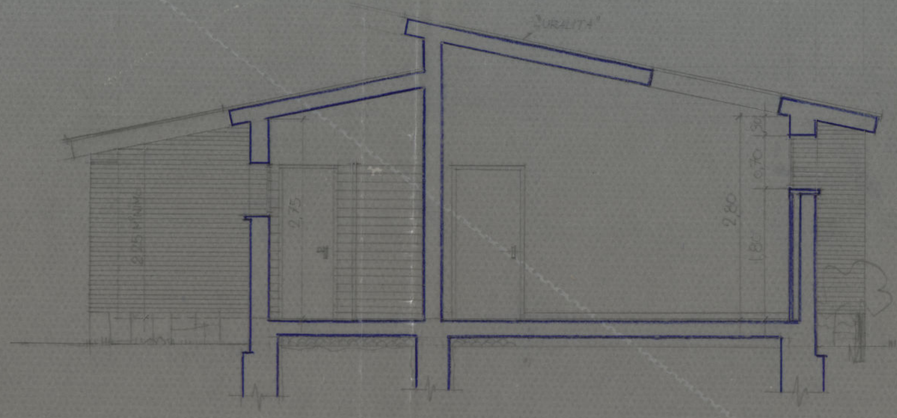

SECCIÓN A-A

Ayuntamiento de Madrid

1-P-001

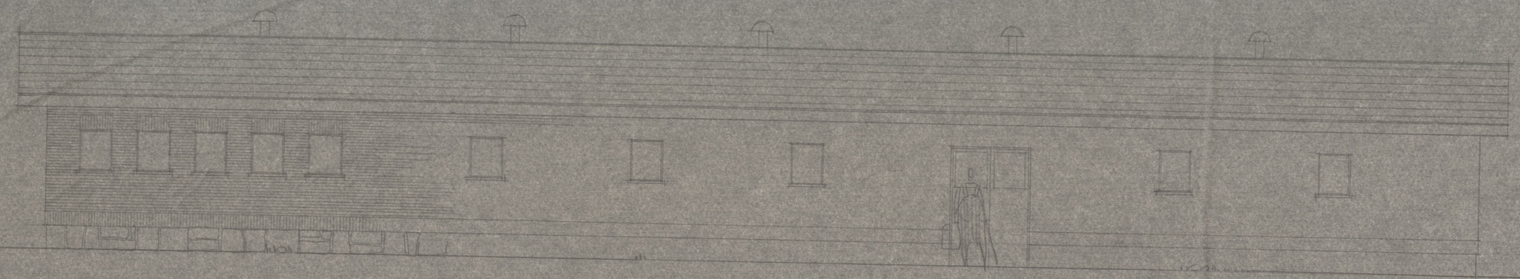

FACHADA POSTERIOR

FACHADA LATERAL

FRENTE

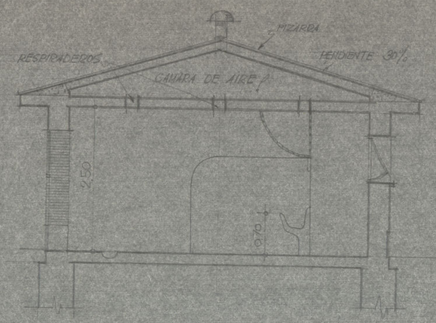

SECCION

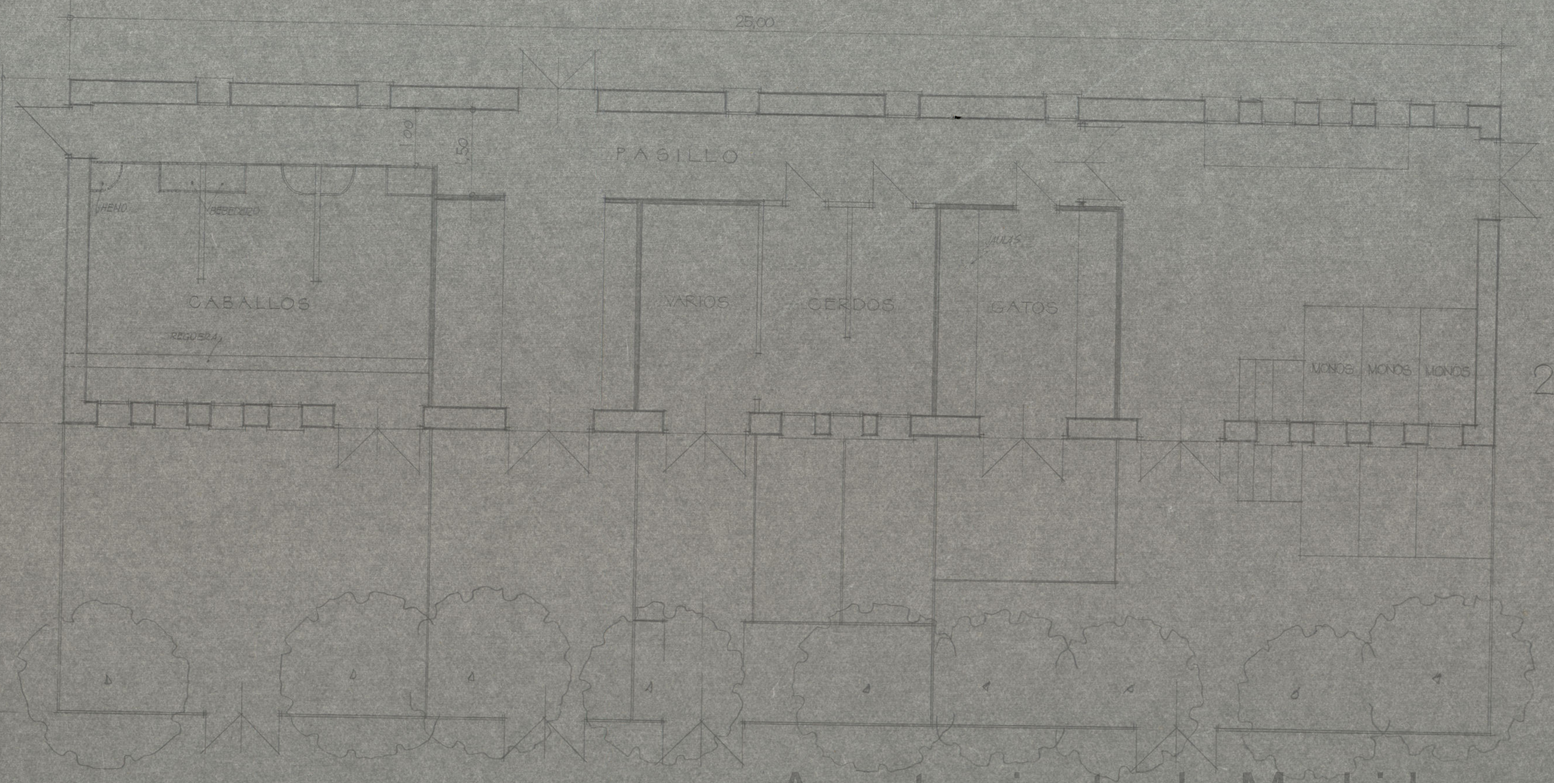

PLANTA

5º PABELLON
2ª FASE ~ (MODIFICADO)

ESCALA
1:50

MADRID JULIO 1962
EL ARQUITECTO MUNICIPAL

Ayuntamiento de Madrid

Tablas { A : 6 x 2'5 (en centimetros)
B : 6 x 8. (id id)
En madera de ABETO y fresco del año, sin pulimento ni barnizado.
Si el contratista prefiere otro ancho de las tablas oproximado, es indiferente

OBSERVACION.

La tabla B, para reforzar y evitar deformaciones debe disponerse de forma que el fondo del tablero, quede al mismo nivel todo para asentar sobre el suelo.

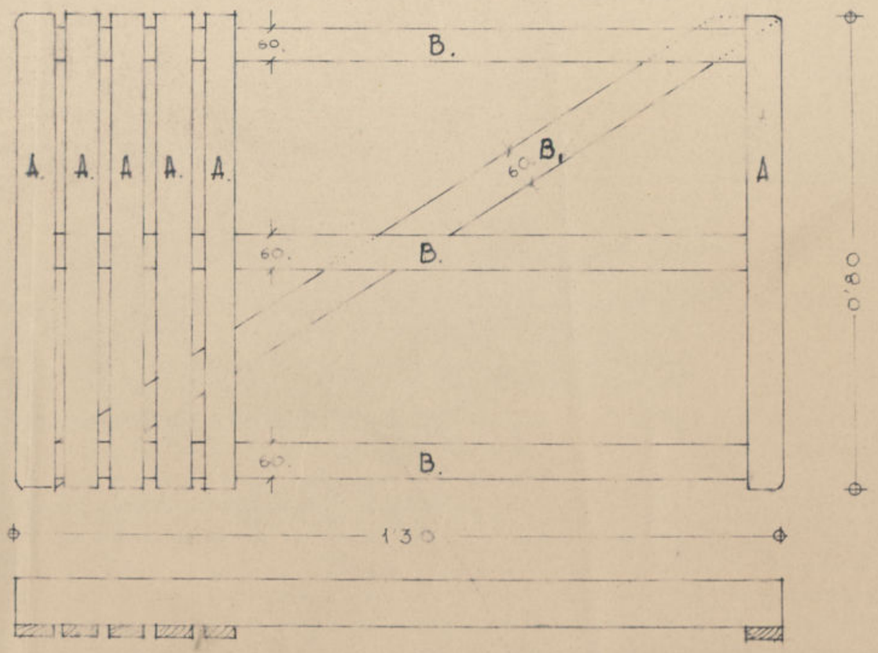

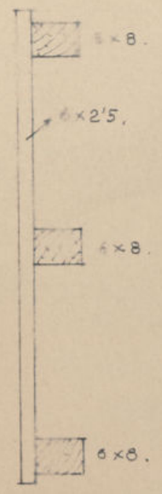

72 TABLEROS IGUALES.

Escala 1:10.

Madrid. Noviembre de 1968.

El Arquitecto Municipal.

R. Aunta Alvarez

Ayuntamiento de Madrid

7

PABELLON de AUTOPSIAS y ANEXOS

+ 2ª FASE +

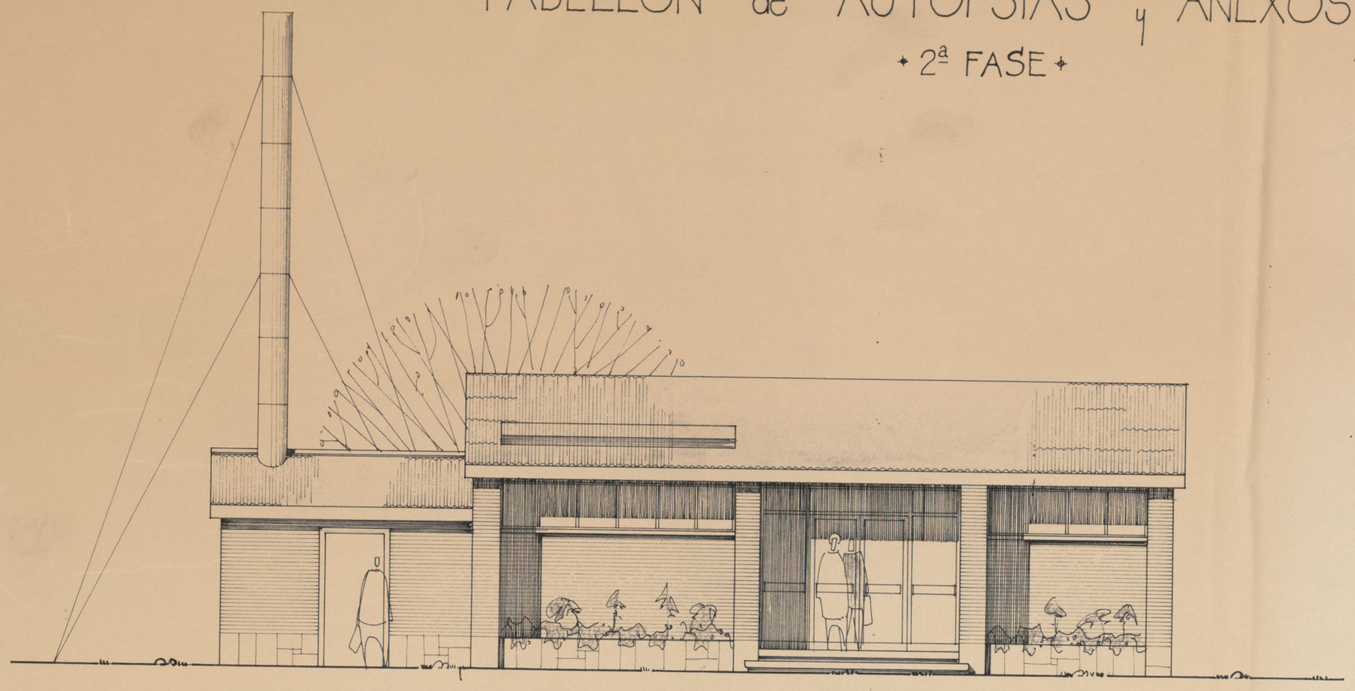

·ALZADO PRINCIPAL·

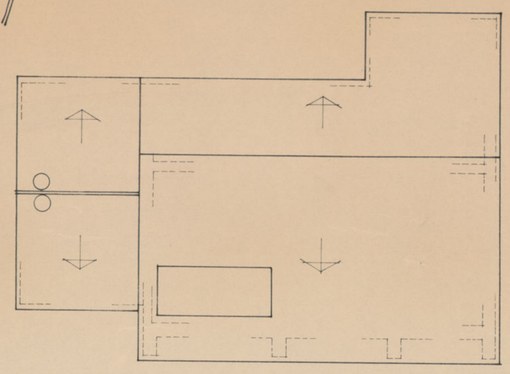

·CUBIERTAS·
ESCALA 1:100

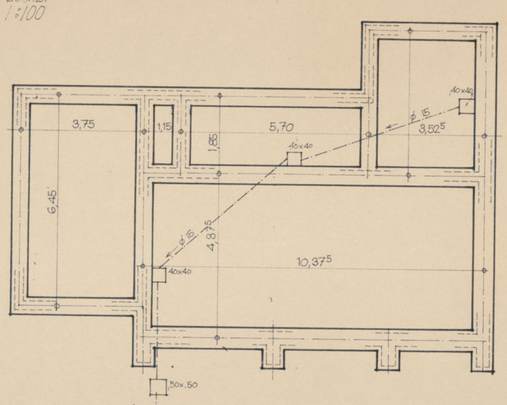

·CIMIENTOS SANEAMIENTO·
ESCALA 1:100·
A LA GENERAL.

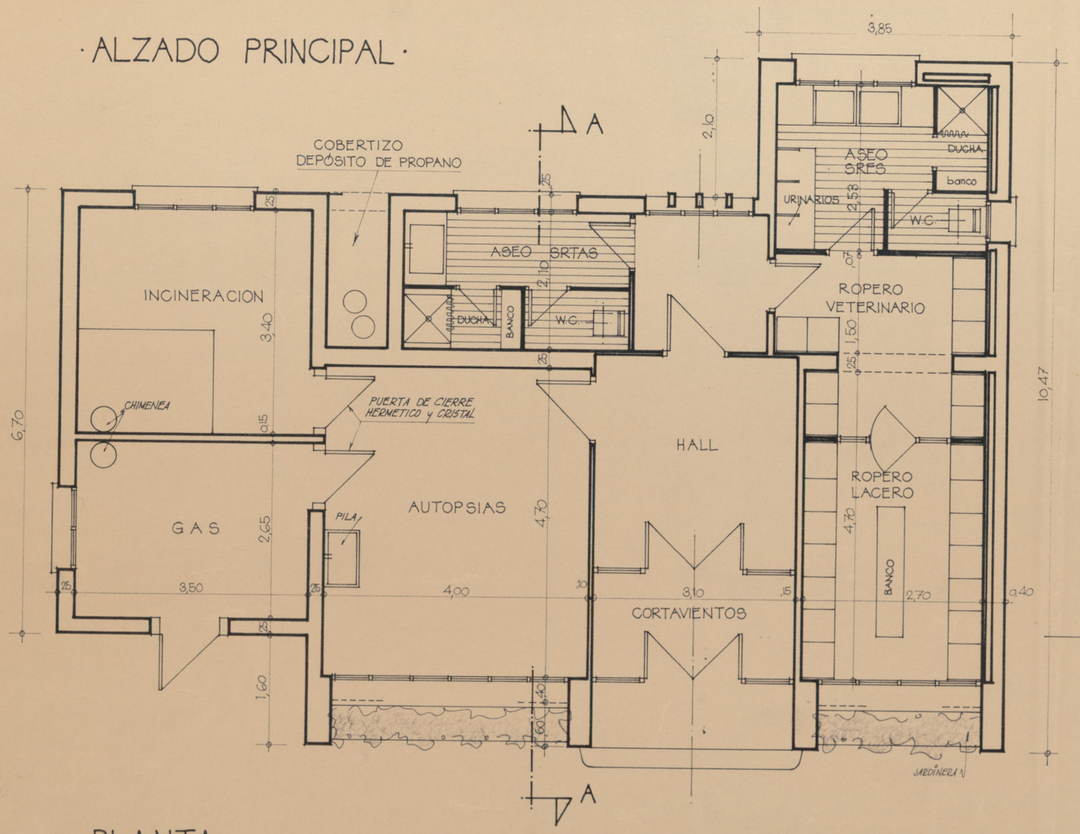

·PLANTA·

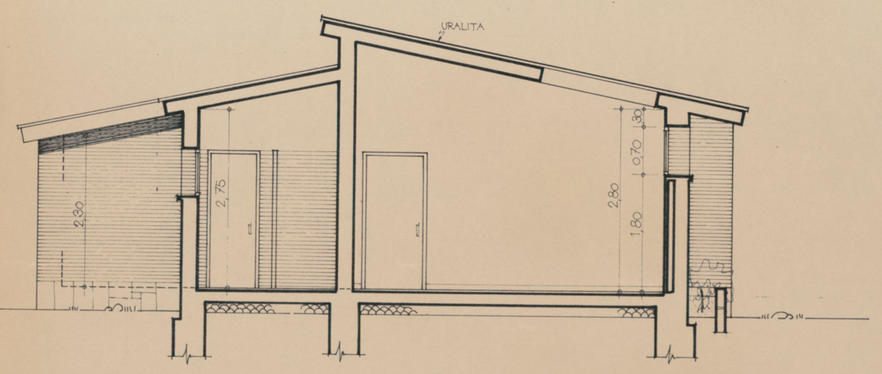

·SECCIÓN A-A·

ESCALA 1:50

Vº Bº
·El Arquitecto Director de Construcciones y Propiedades.
Miguel A. Esteve

CONFORME.
·El Arquitecto Jefe de la Sección de Construcciones y Propiedades.

Madrid - Octubre - 1968
·El Arquitecto Municipal·
R. Anibal Alvarez

Ayuntamiento de Madrid

SOLUCION-A

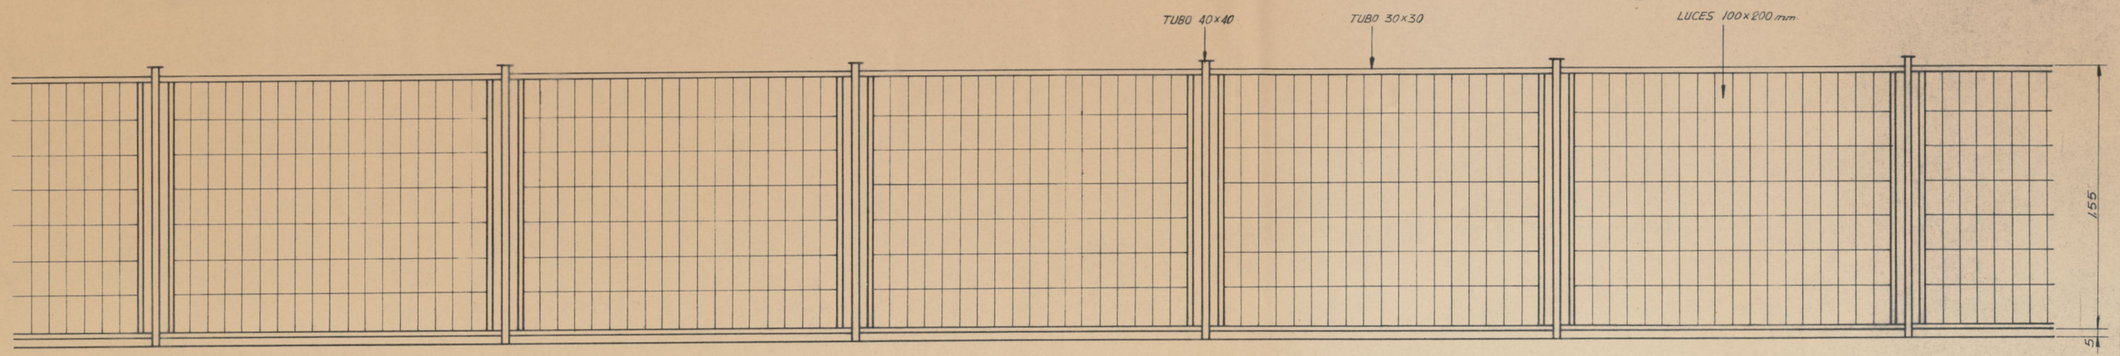

SOLUCION-B

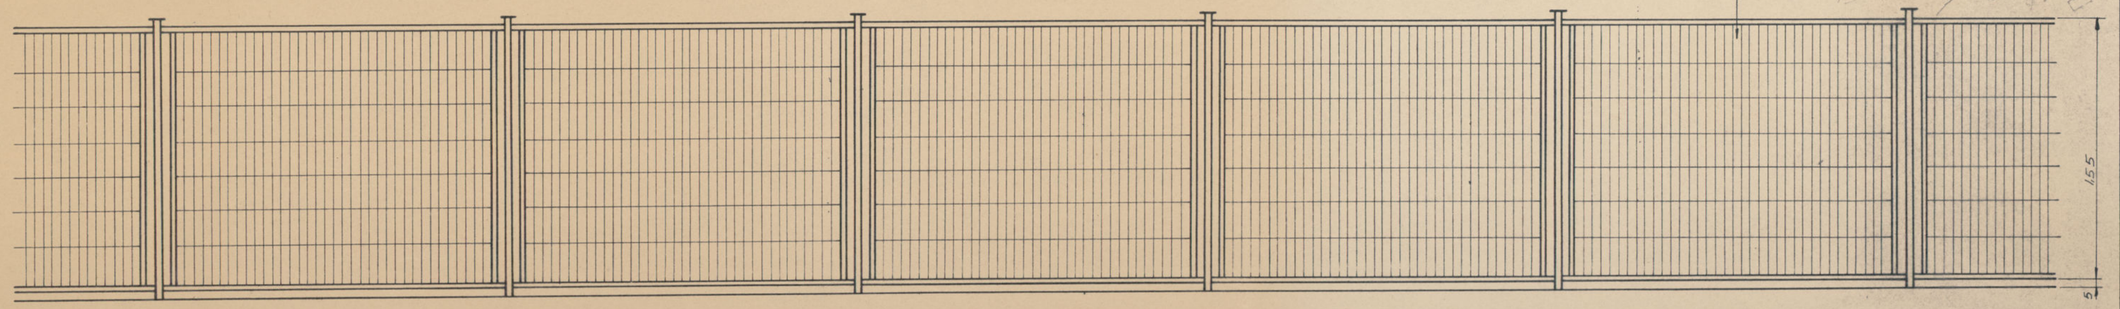

SOLUCION-C (VISTA POR EL INTERIOR)

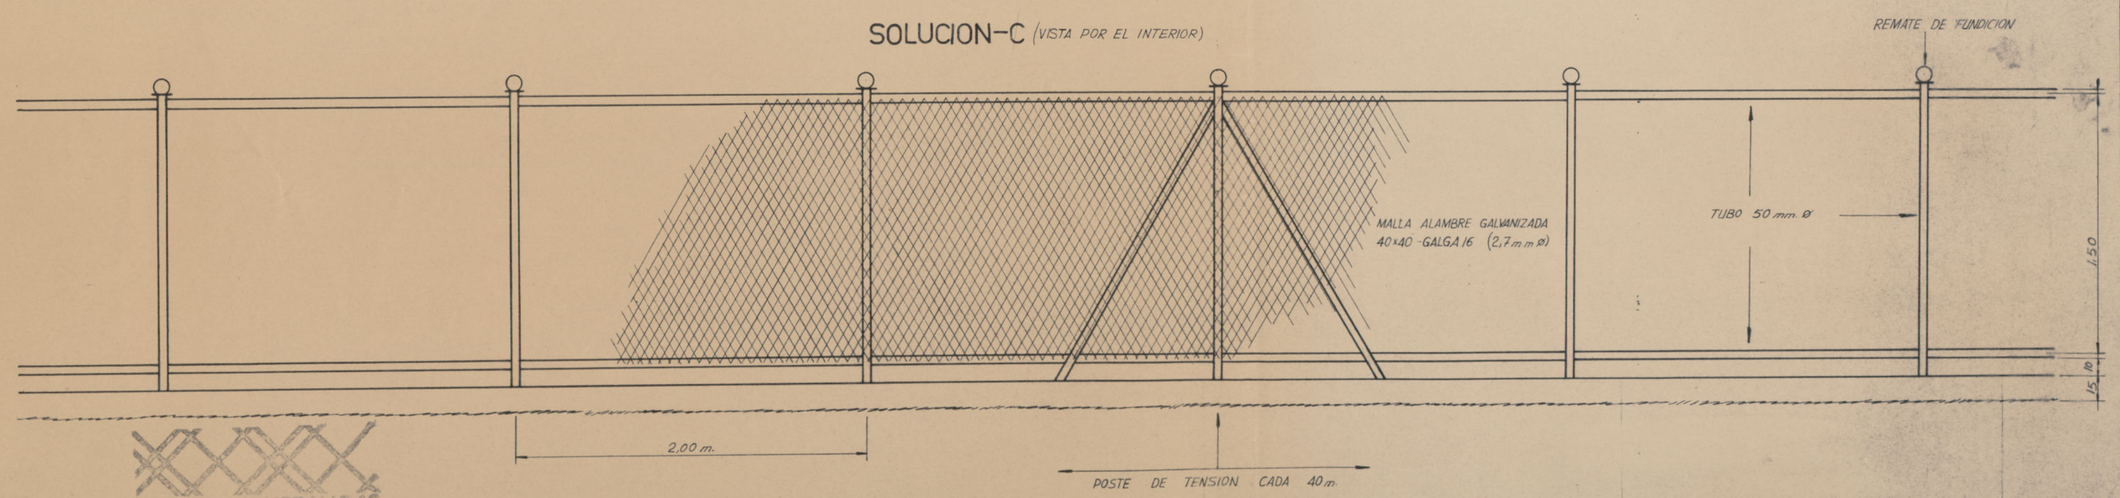

Esc = 1:20

MALLAS METALICAS
SOCIEDAD ANONIMA
MADRID

Ayuntamiento de Madrid

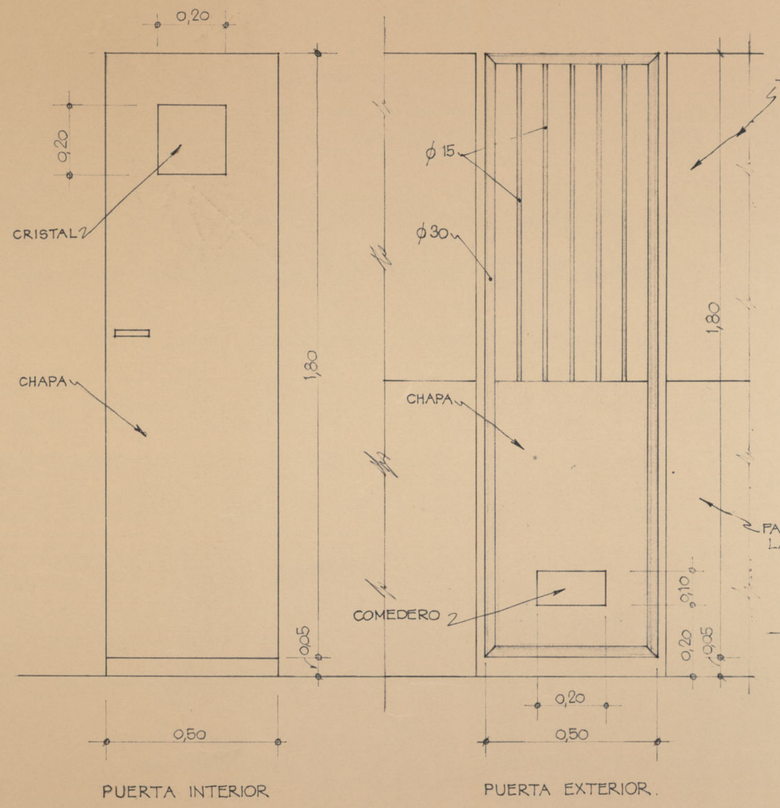

PUERTA EXTERIOR.

ESCALA 1:10

DETALLE de CERRAJERIA
+ 2ª FASE +

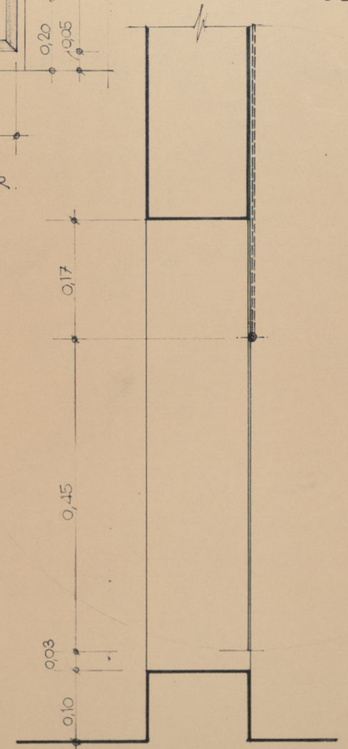

· DETALLE DE CAJON DESLIZABLE ·
(COMEDERO ∾ BEBEDERO)

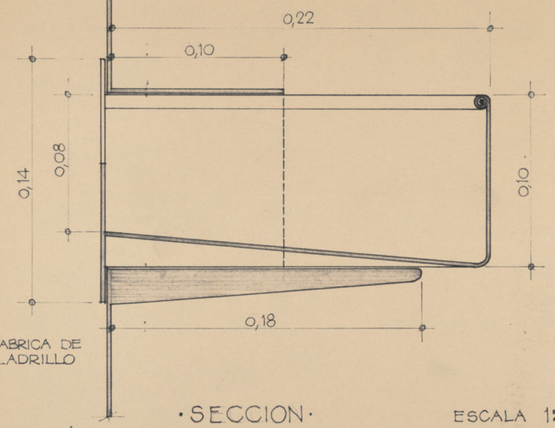

· SECCION ·

ESCALA 1:2

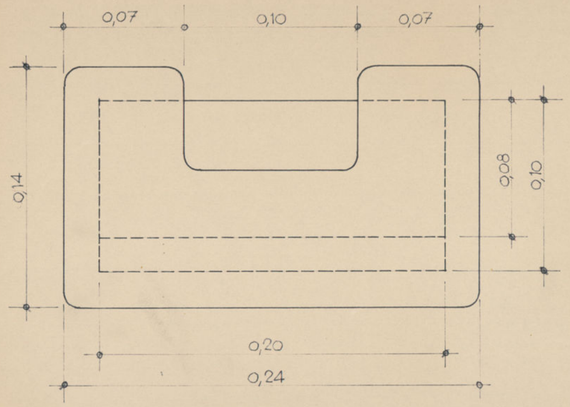

FRENTE

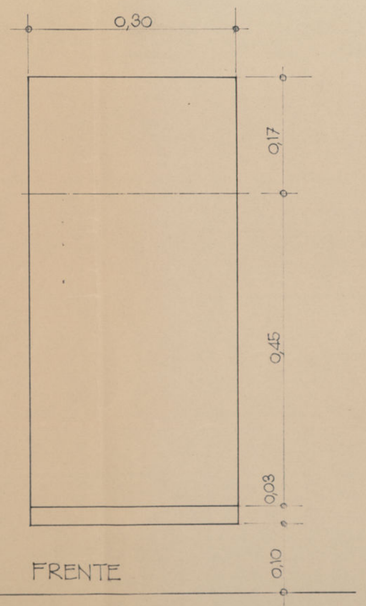

ESCALA 1:5 FRENTE

V.º B.º
El Director de Construcciones

Conforme:
El Arquitecto Jefe de la
Sección de Construcciones y Propiedades

Madrid, Abril, 1962
El Arquitecto Municipal

Ayuntamiento de Madrid

PABELLON de DIRECCION

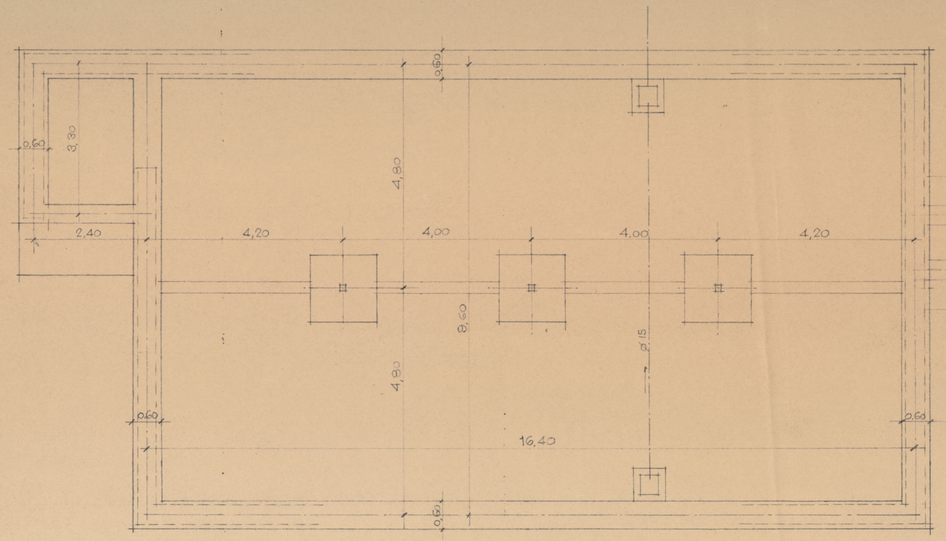

·CIMIENTOS y SANEAMIENTO·

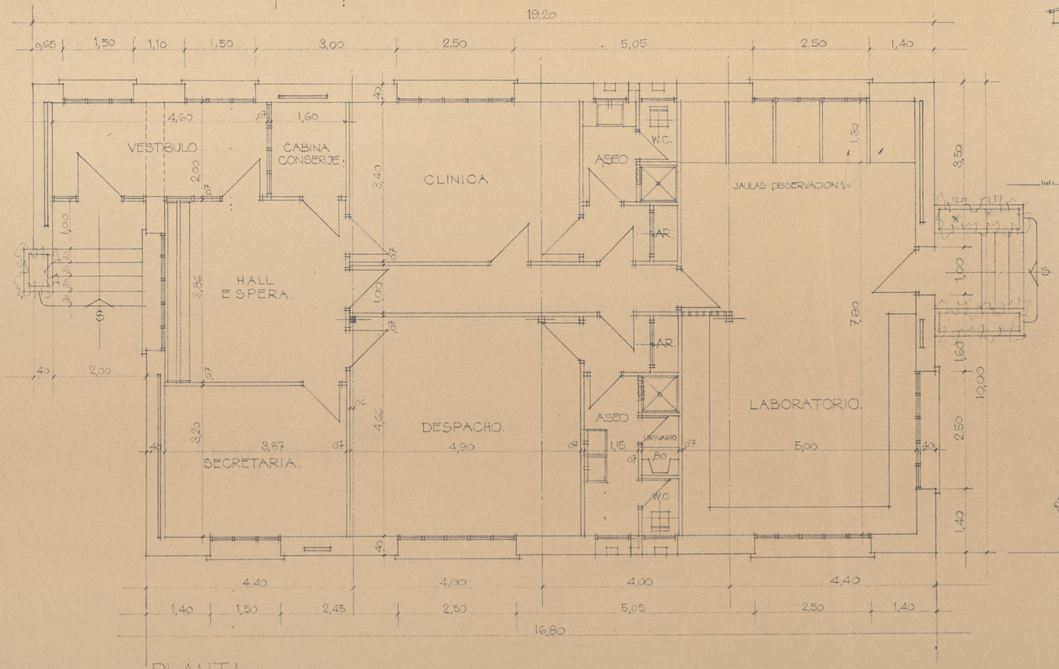

·PLANTA·

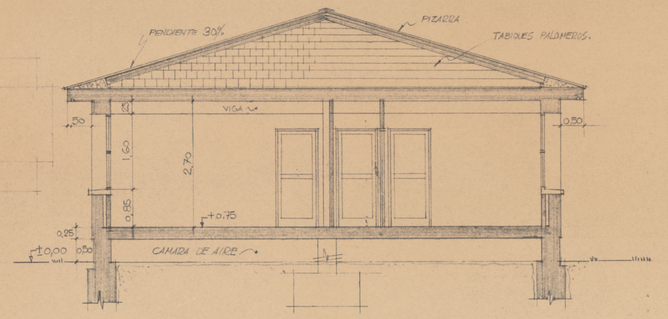

·SECCION TRANSVERSAL·

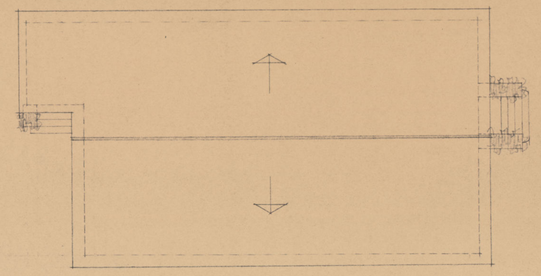

·CUBIERTAS·
ESCALA 1:100

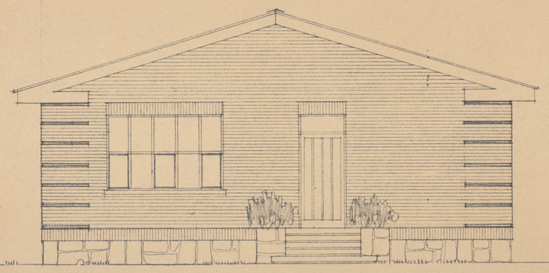

·ALZADO LATERAL DCHO.·

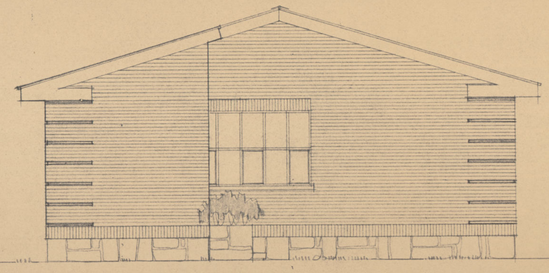

·ALZADO LATERAL IZDO.·

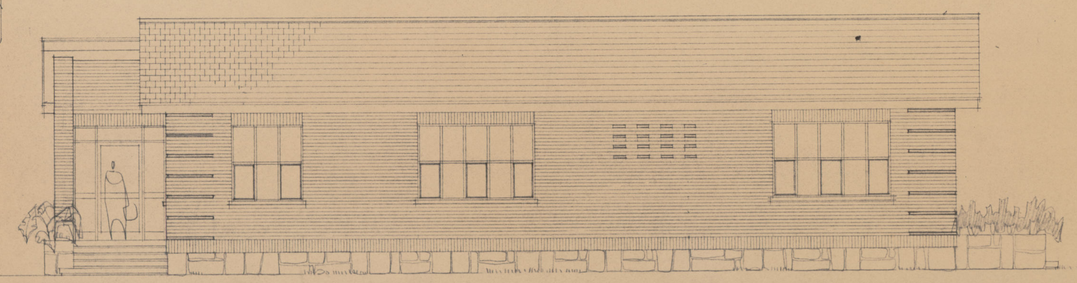

·ALZADO PRINCIPAL·

ESCALA 1:50

V.º B.º EL ARQUITECTO DIRECTOR DE CONSTRUCCIONES MUNICIPALES.
Adolfo Rebollo

CONFORME: EL ARQUITECTO JEFE DE CONSTRUCCIONES MUNICIPALES.

Madrid Febrero 1967
·EL ARQUITECTO MUNICIPAL·
R. Medio Balbuena

Ayuntamiento de Madrid

"PABELLON de VIVIENDAS"

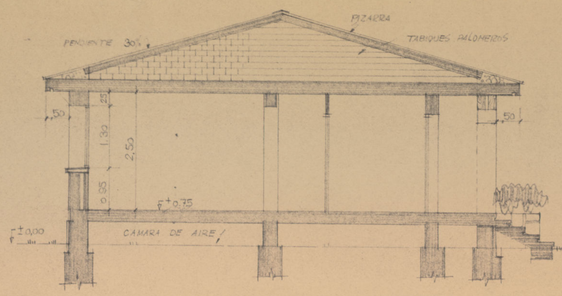

·SECCION TRANSVERSAL·

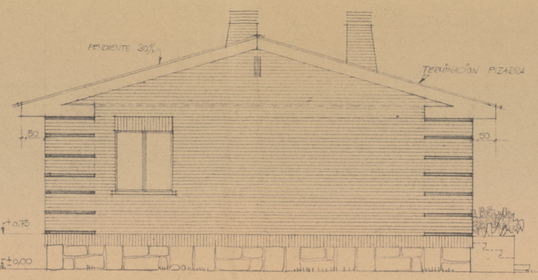

·ALZADO LATERAL·

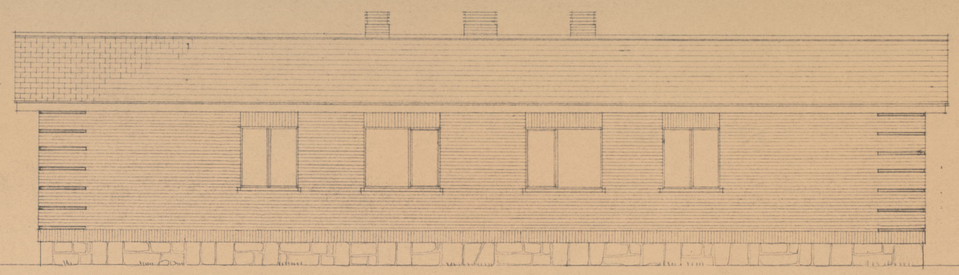

·FACHADA POSTERIOR·

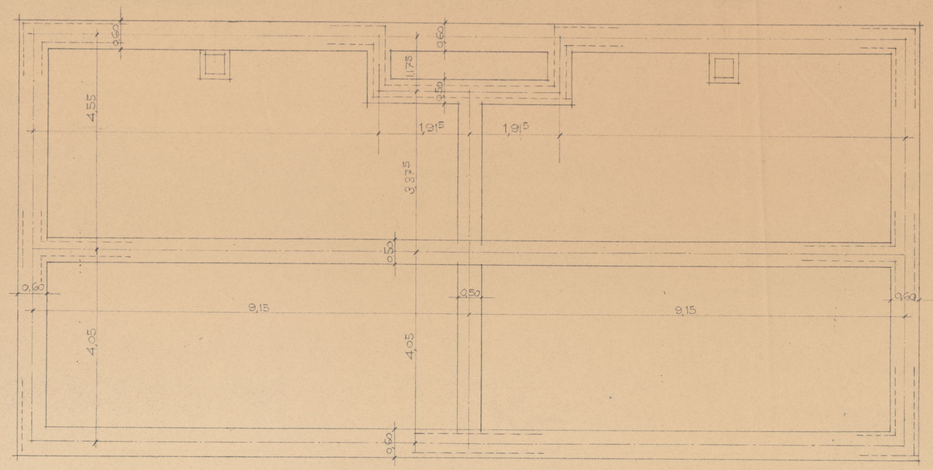

·CIMIENTOS y SANEAMIENTO·

·ALZADO PRINCIPAL·

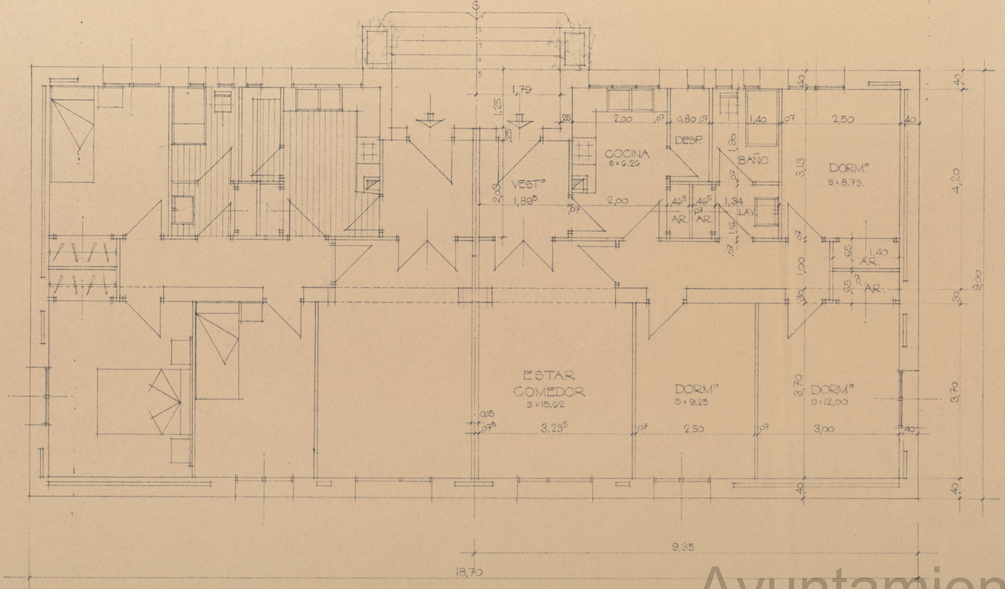

·PLANTA BAJA·

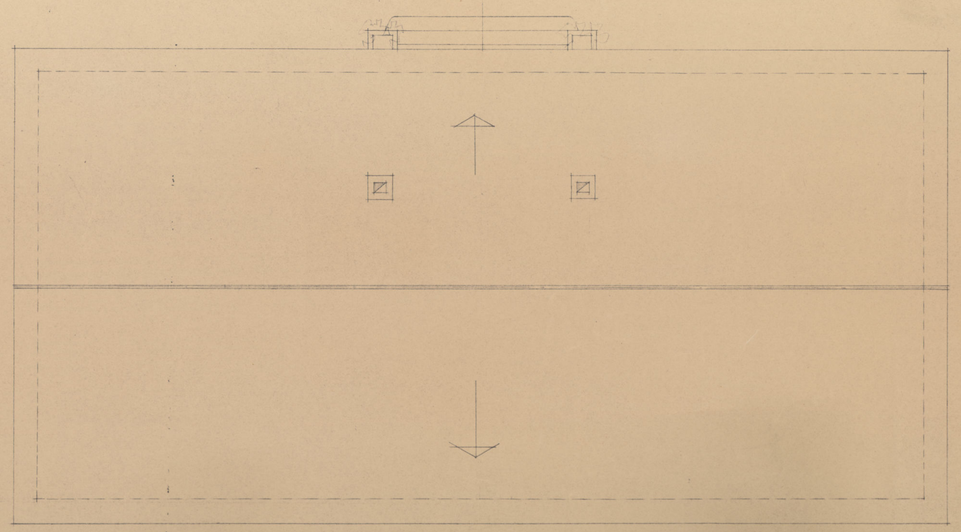

·CUBIERTAS·

V.º B.º EL ARQUITECTO DIRECTOR
DE CONSTRUCCIONES MUNICIPALES.
Adolfo Blanco

CONFORME. EL ARQUITECTO JEFE
DE CONSTRUCCIONES MUNICIPALES.

ESCALA
1:50

Madrid - febrero - 1967
·EL ARQUITECTO MUNICIPAL·
R. Ruiz del Alvarez

Ayuntamiento de Madrid

PABELLON PREPARACION COMIDAS

2

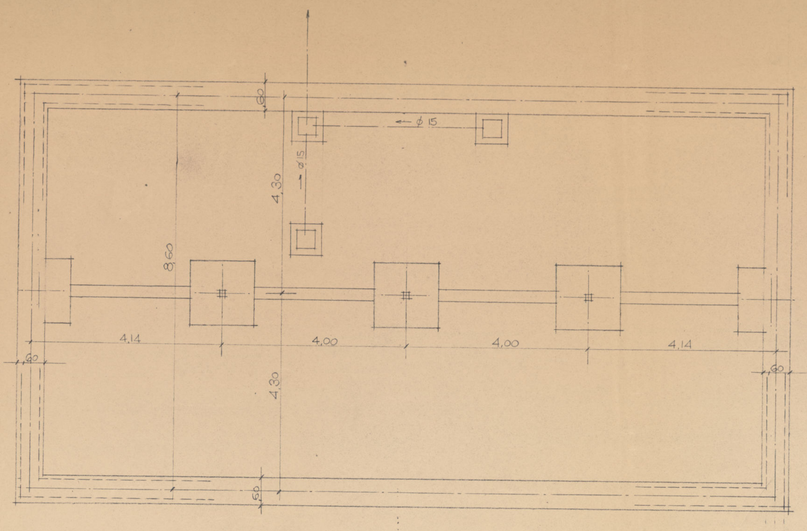

·CIMIENTOS y SANEAMIENTO·

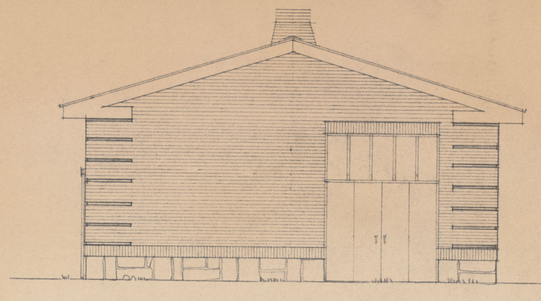

·ALZADO LATERAL DRCHO·

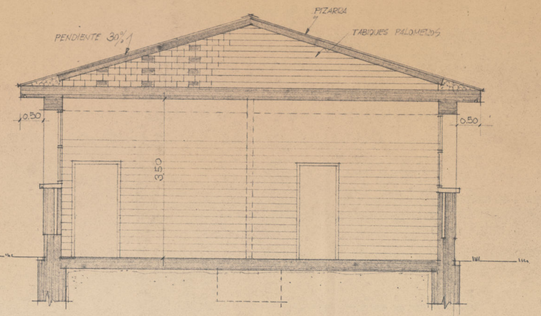

·SECCION TRANSVERSAL·

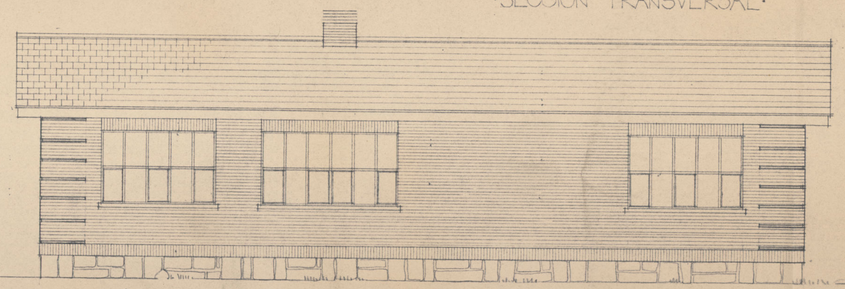

·ALZADO POSTERIOR·

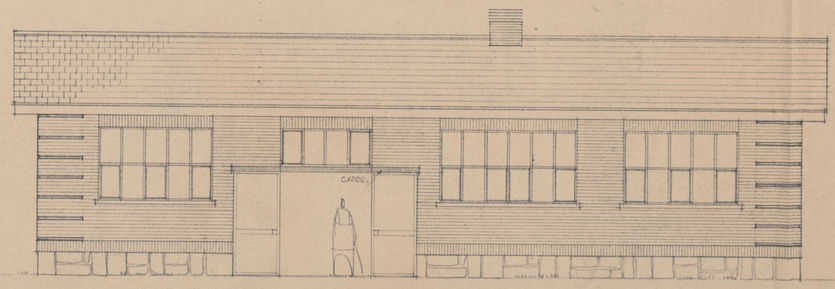

·ALZADO PRINCIPAL·

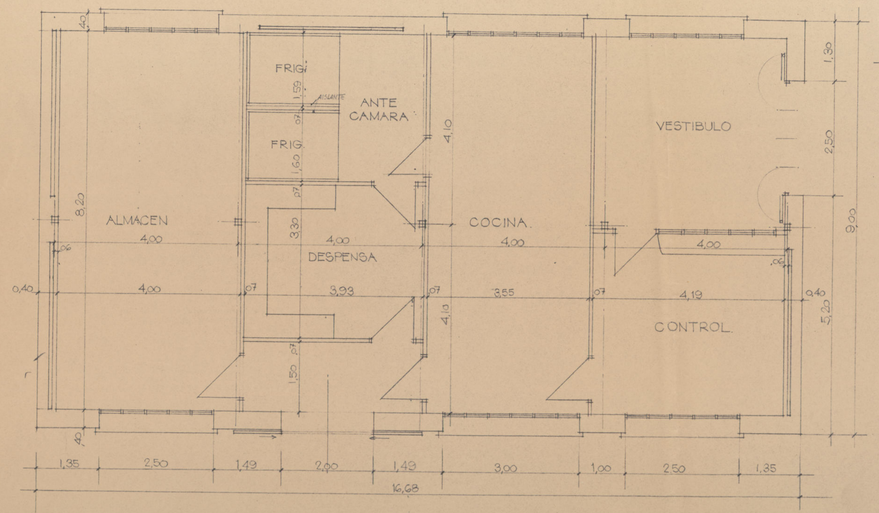

·PLANTA·

ESCALA
1:50

Madrid · Febrero · 1967
·EL ARQUITECTO MUNICIPAL·

El Director de Construcciones
Adolfo Blanco

El Arquitecto Jefe de la Sección de Conservaciones y Propiedades

Ayuntamiento de Madrid

PERRERAS

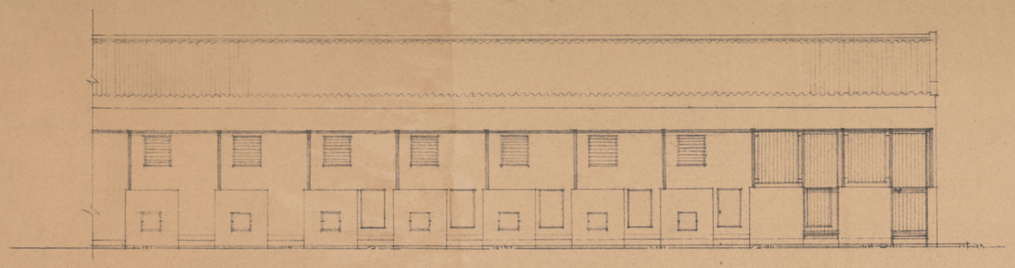

·ALZADO LATERAL·

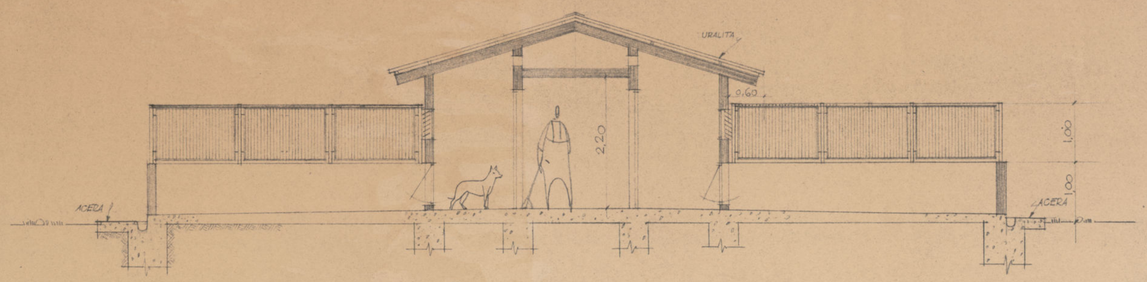

·SECCION TRANSVERSAL·

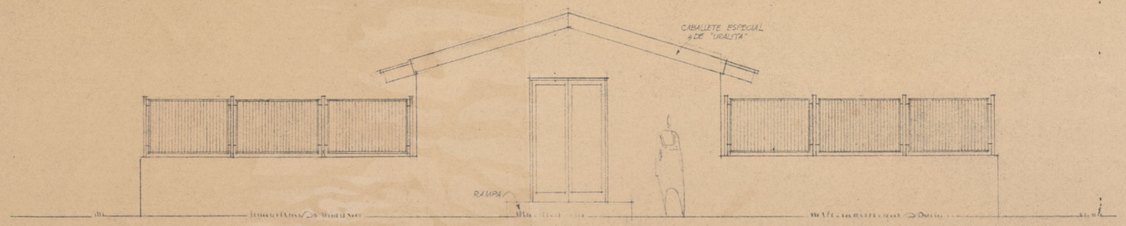

·FRENTE·

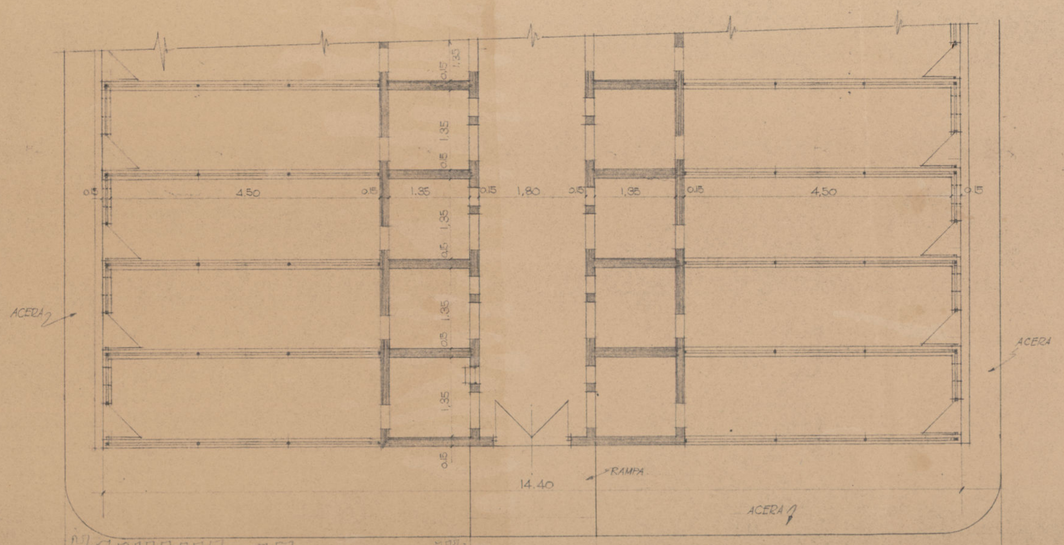

·PLANTA·

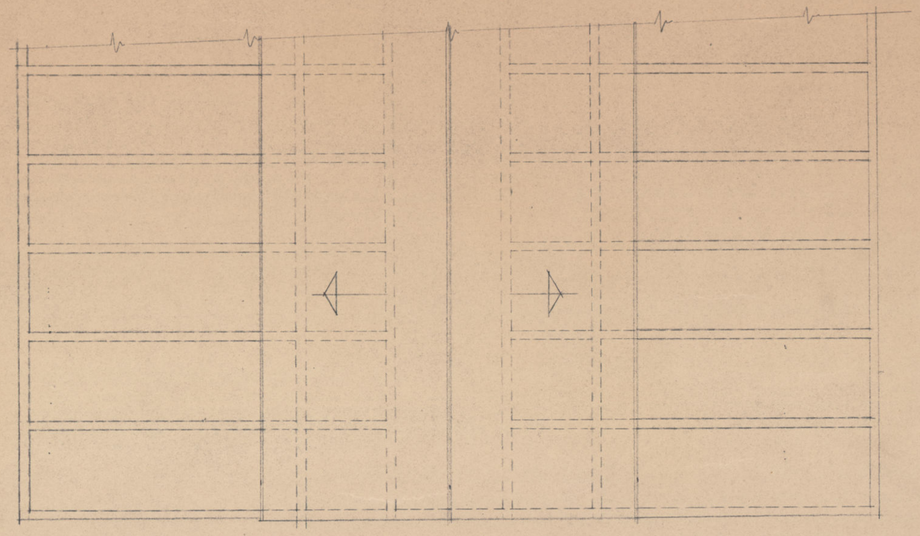

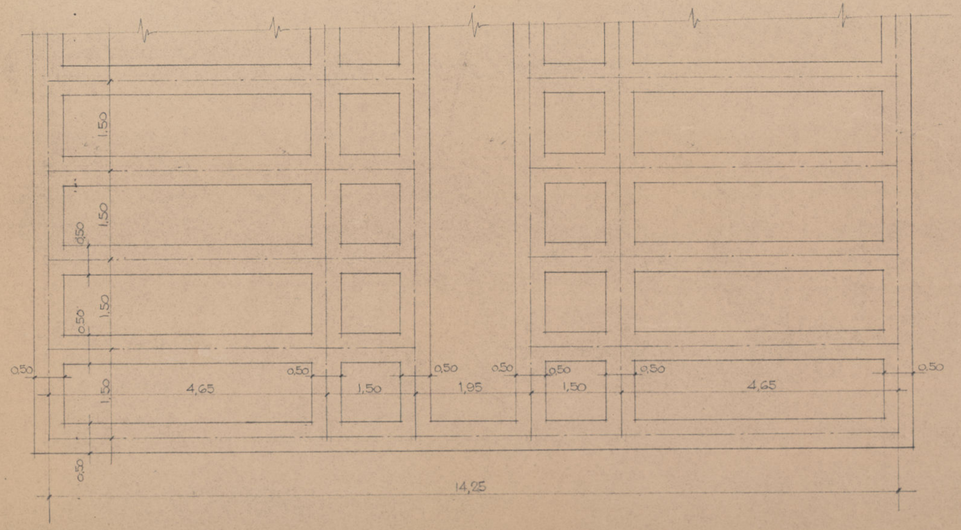

·CIMIENTOS·

ESCALA 1:50

V.º B.º
El Director de Construcciones
Adolfo Blanco

Conforme:
El Arquitecto Jefe de la Sección de Construcciones y Propiedades

MADRID·FEBRERO DE 1967
El Arquitecto Municipal
R. Isabel Alvarez

Ayuntamiento de Madrid

PARQUE de PROTECCION ANIMAL

◦DETALLE DE CONSTRUCCION DE PERRERAS◦

+ 2ª FASE +

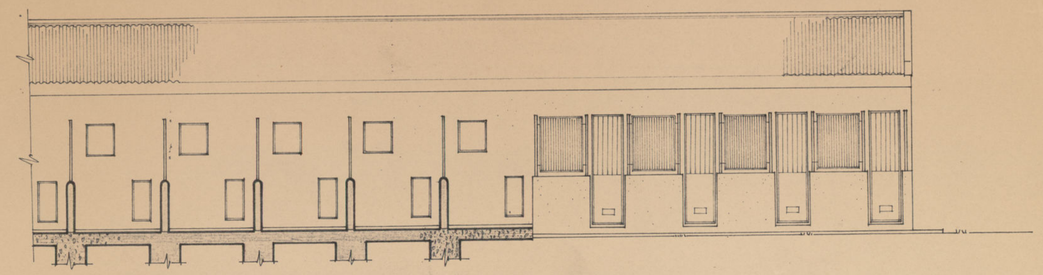

+ALZADO LATERAL+

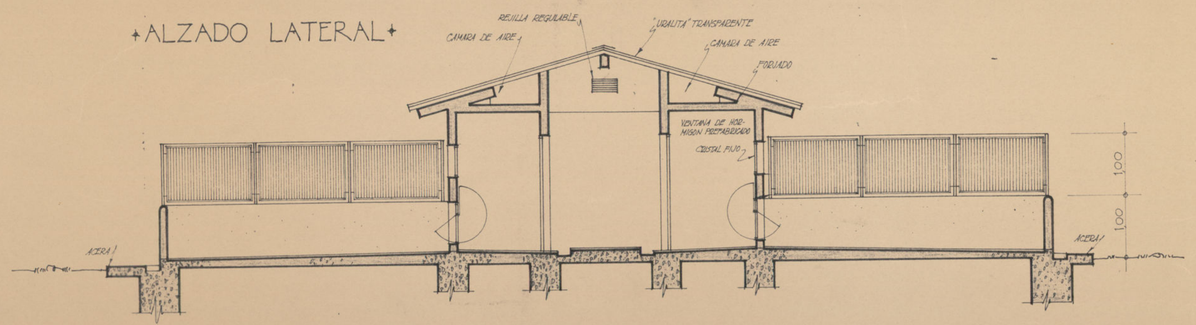

+SECCION TRANSVERSAL+

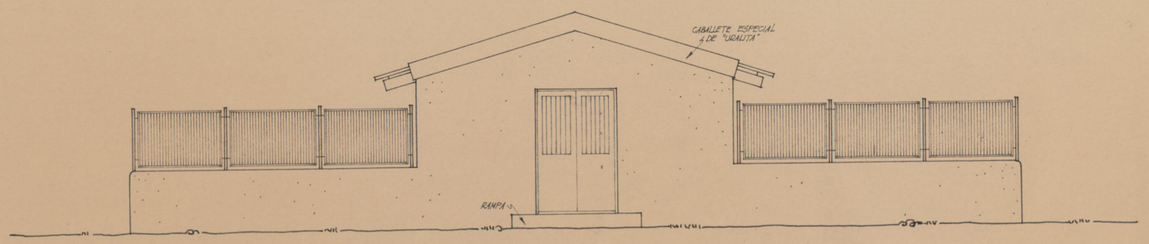

+FRENTE+
ESCALA
1:50

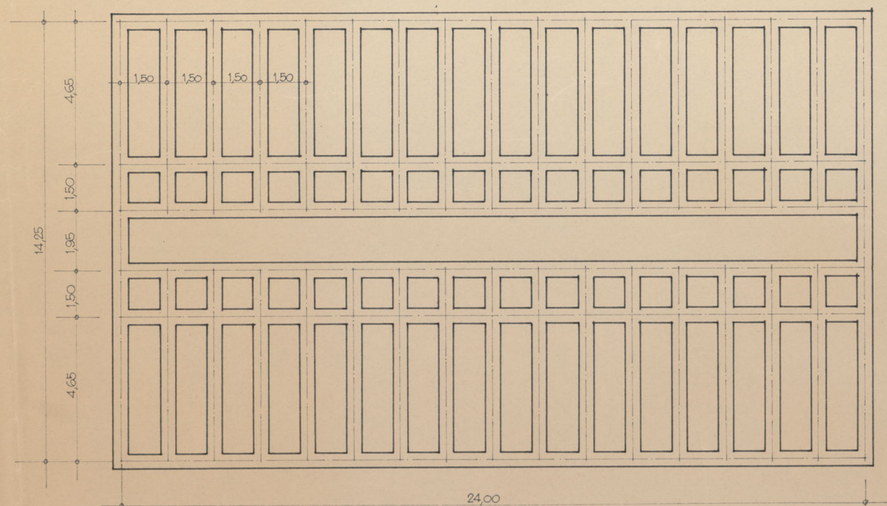

+CIMIENTOS+
ESCALA
1:100

Vº Bº
◦ El Arquitecto Director de Construcciones y Propiedª ◦

CONFORME:
◦ El Arquitecto Jefe de la Sección de Construcciones y Propiedades ◦

ESCALA
1:50

Madrid - Agosto - 1968
EL ARQUITECTO MUNICIPAL.

Ayuntamiento de Madrid

PABELLON de GARAGE

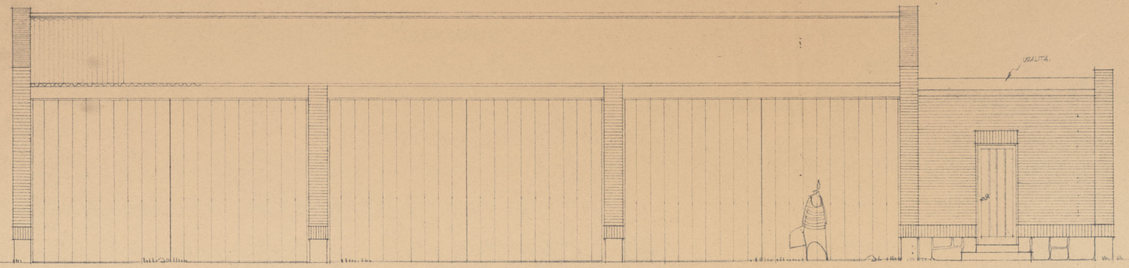

·FACHADA PRINCIPAL·

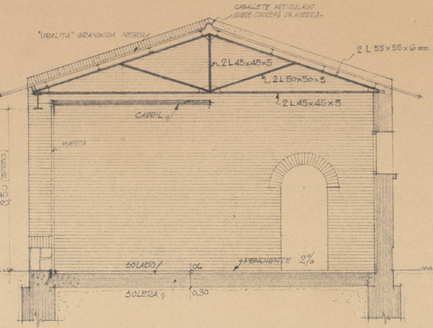

·SECCION TRANSVERSAL·

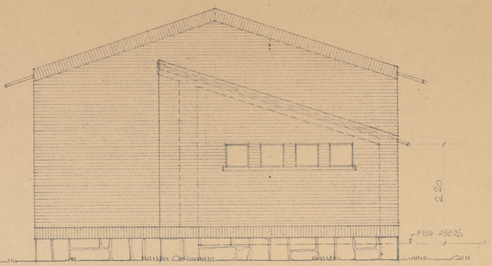

·FACHADA LATERAL DCHA.·

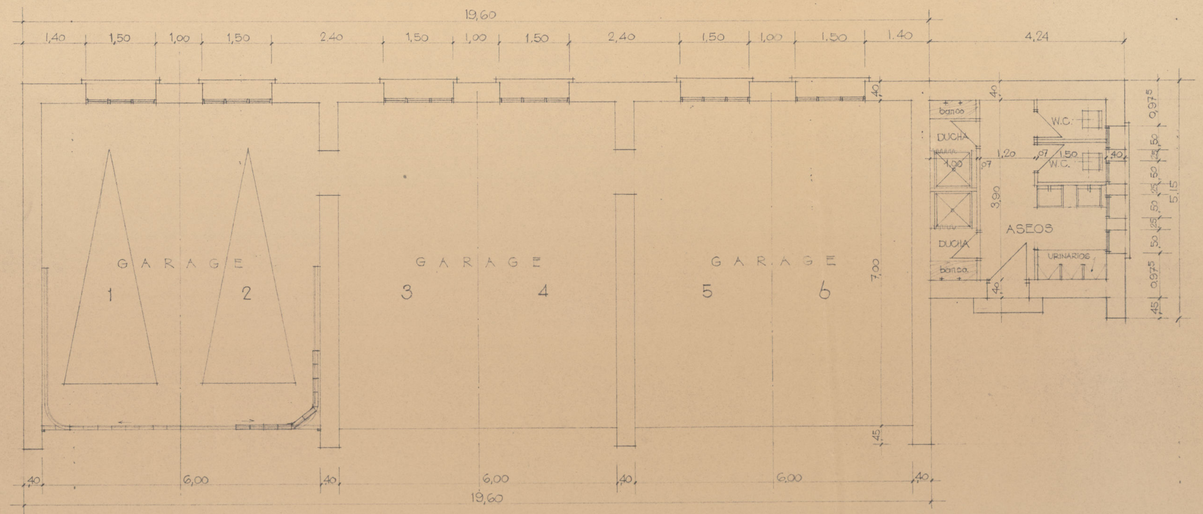

·PLANTA·

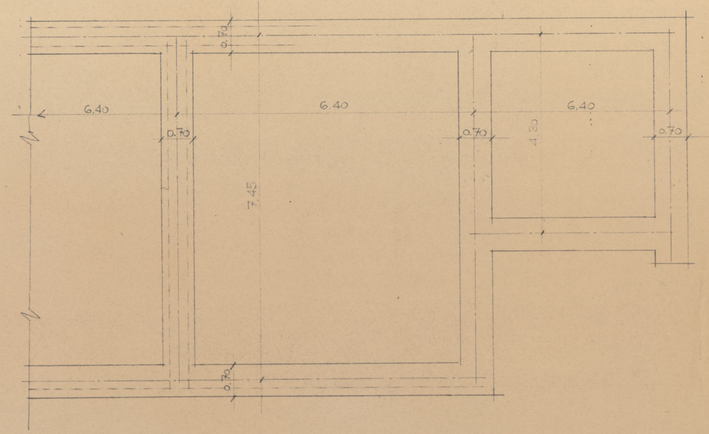

·CIMIENTOS·

ESCALA
1:50

MADRID FEBRERO 1967
El Arquitecto Municipal
L. Nicolás Alvarez

El Director de Construcciones
Adolfo Blanco

Conforme:
El Arquitecto Jefe de la Sección de Construcciones y Propiedades

Ayuntamiento de Madrid

MURO de CERRAMIENTO de ENTRADA para el "Centro de Proteccion Animal" en Canto Blanco ~ (MADRID)

2ª FASE A REALIZAR.

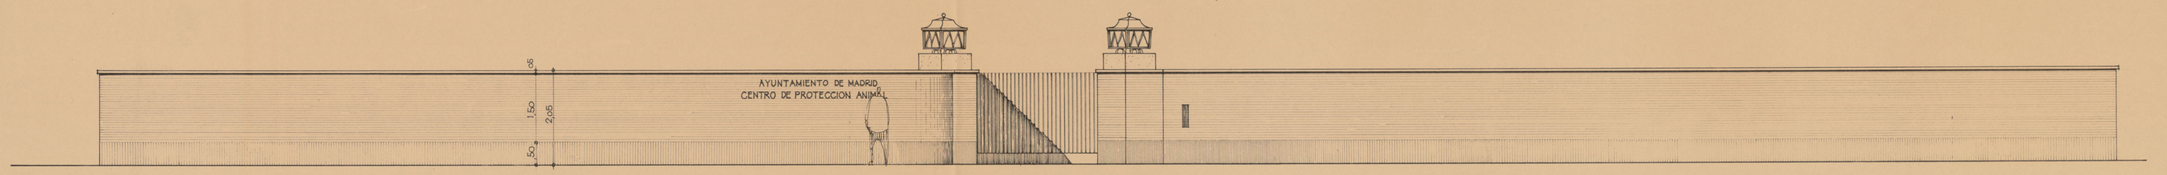

·ALZADO·

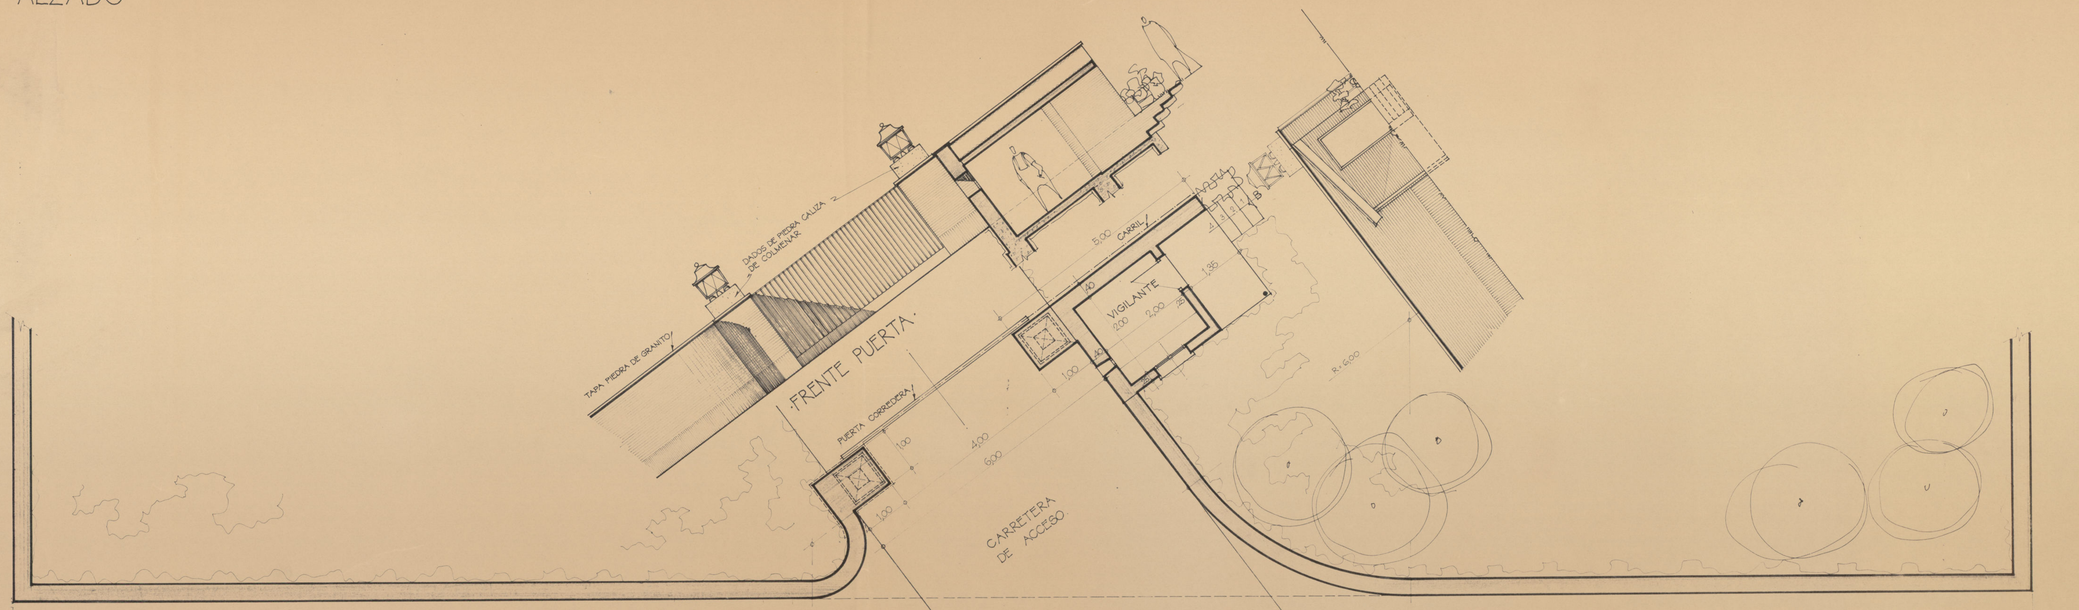

·PLANTA·

ESCALA
1:50

Madrid - Octubre - 1968
·El Arquitecto Municipal·
R. Bubal Alvarez

V.º B.º
·El Arquitecto Director de Construcciones y Propied.ª·

CONFORME:
·El Arquitecto Jefe de la Sección de Construcciones y Propiedades·

Ayuntamiento de Madrid

PARQUE ANTIRRABICO

ESTADO de MEDICIONES.

$\frac{27'70 \times 12'00}{2}$	= 166'20 M²
$\frac{3}{4}$ $\frac{25'00 \times 3'60}{2}$	= 67'50 "
$\frac{101'00 \times 23'00}{2}$	= 1.161'50 "
$\frac{101'00 \times 22'40}{2}$	= 1.131'20 "
$\frac{221'30 \times 43'00}{2}$	= 4.757'95 "
$\frac{226'30 \times 42'50}{2}$	= 4.813'12 "
$\frac{95'00 \times 32'00}{2}$	= 1.520'00 "
$\frac{20'00 \times 40'00}{2}$	= 400'00 "
$\frac{61'50 \times 25'00}{2}$	= 768'75 "
$\frac{129'40 \times 31'50}{2}$	= 2.038'05 "
$\frac{80'50 \times 20'00}{2}$	= 805'00 "
$\frac{129'40 \times 11'30}{2}$	= 731'11 "

SUMAN = 18.360'38 M²

A DEDUCIR

$\frac{2}{3}$ 77'00 x 2'00	= 154'00 M²
$\frac{2}{5}$ 38'60 x 1'20	= 46'32 "

SUMAN = 200'32 M²

• RESUMEN •

POSITIVOS = 18.360'38 M²

NEGATIVOS = 200'32 M²

DIFERENCIA = 18.160'06 M²

SUPERFICIE de la PARCELA = 18.160'06 M²

S I M B O L O G I A S.

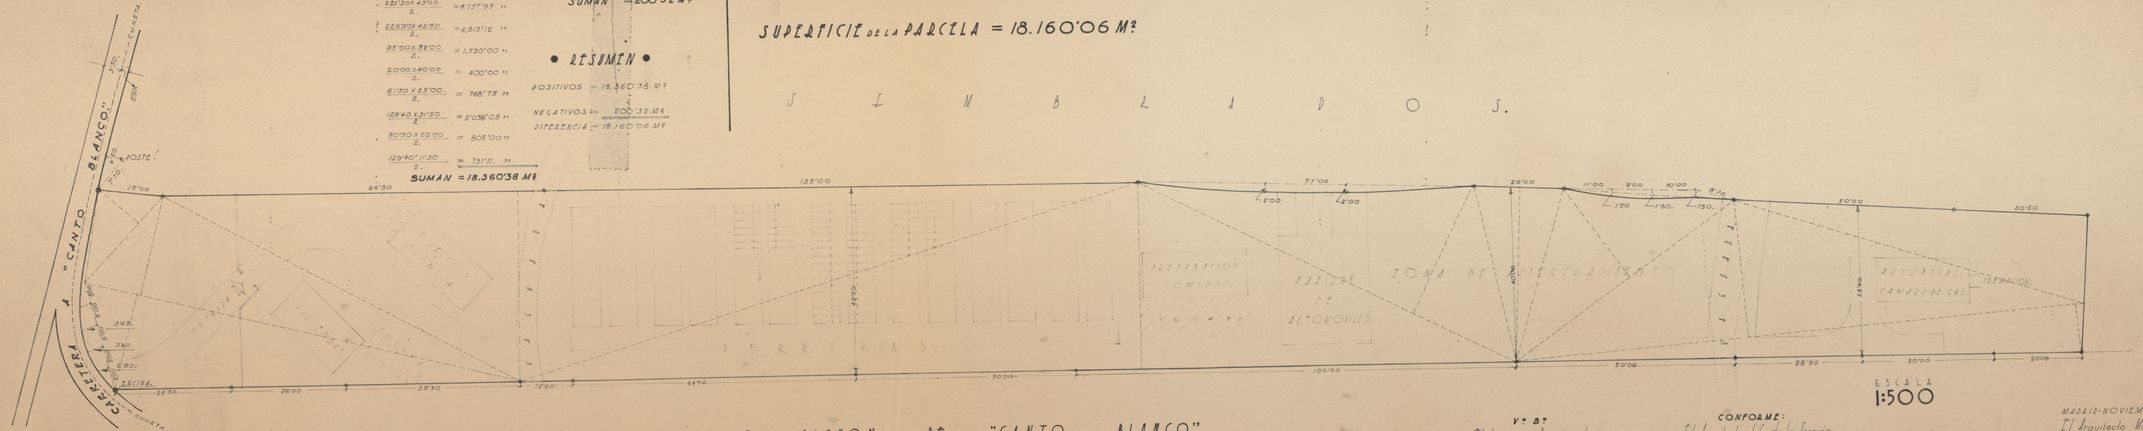

CLUB DEL TIRO DE PICHON DE "CANTO BLANCO".

Vº Bº
El Arquitecto Director de Construcciones y Propiedades

CONFORME:
El Arquitecto Jefe de la Sección de Construcciones y Propiedades

MADRID-NOVIEMBRE DE 1.966.
El Arquitecto Municipal.

Ayuntamiento de Madrid

CENTRO de PROTECCION ANIMAL en "CANTO BLANCO" (FUENCARRAL)
+ 2ª FASE +

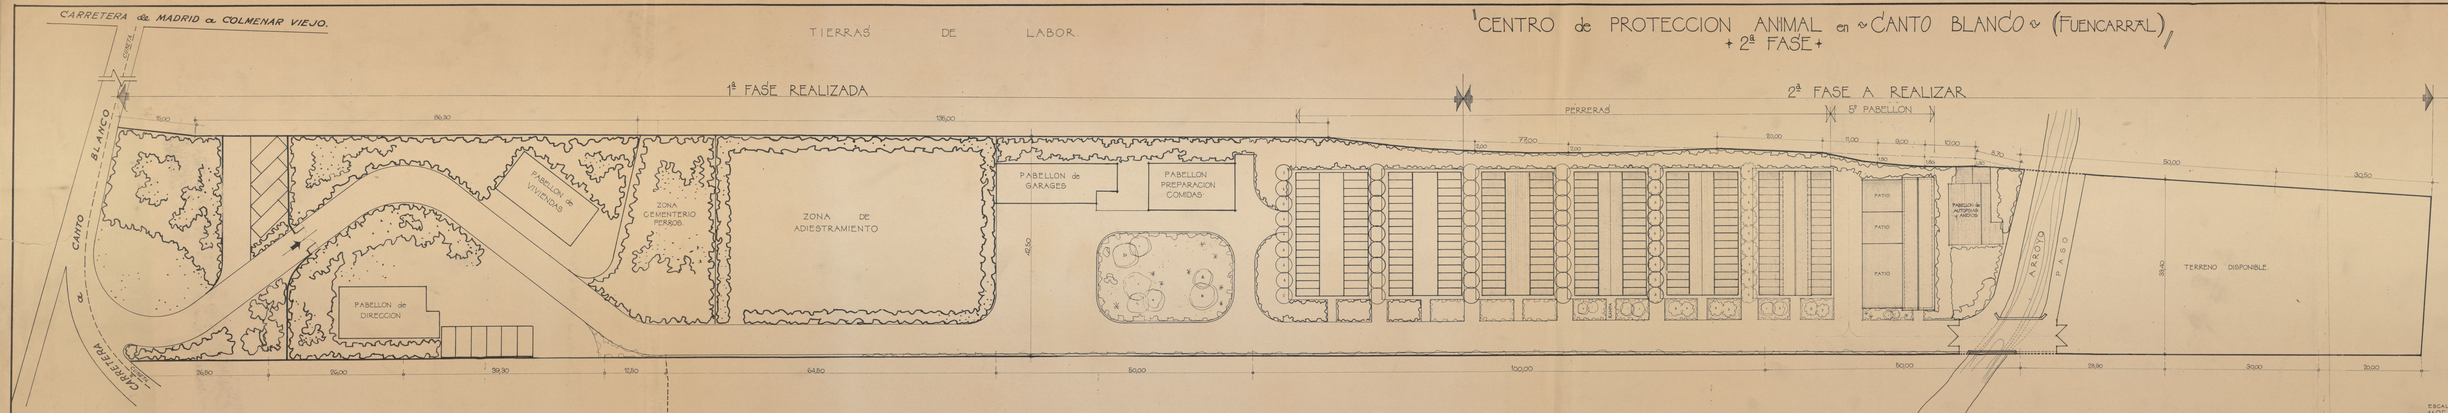

Ayuntamiento de Madrid

Vº Bº
· El Arquitecto Director de Construcciones y Propiedad ·

COMPROBADO
· El Arquitecto Jefe de la Sección de Construcciones y Propiedades ·

ESCALA: 1/250
Madrid - Septiembre - 1968
· El Arquitecto Municipal ·

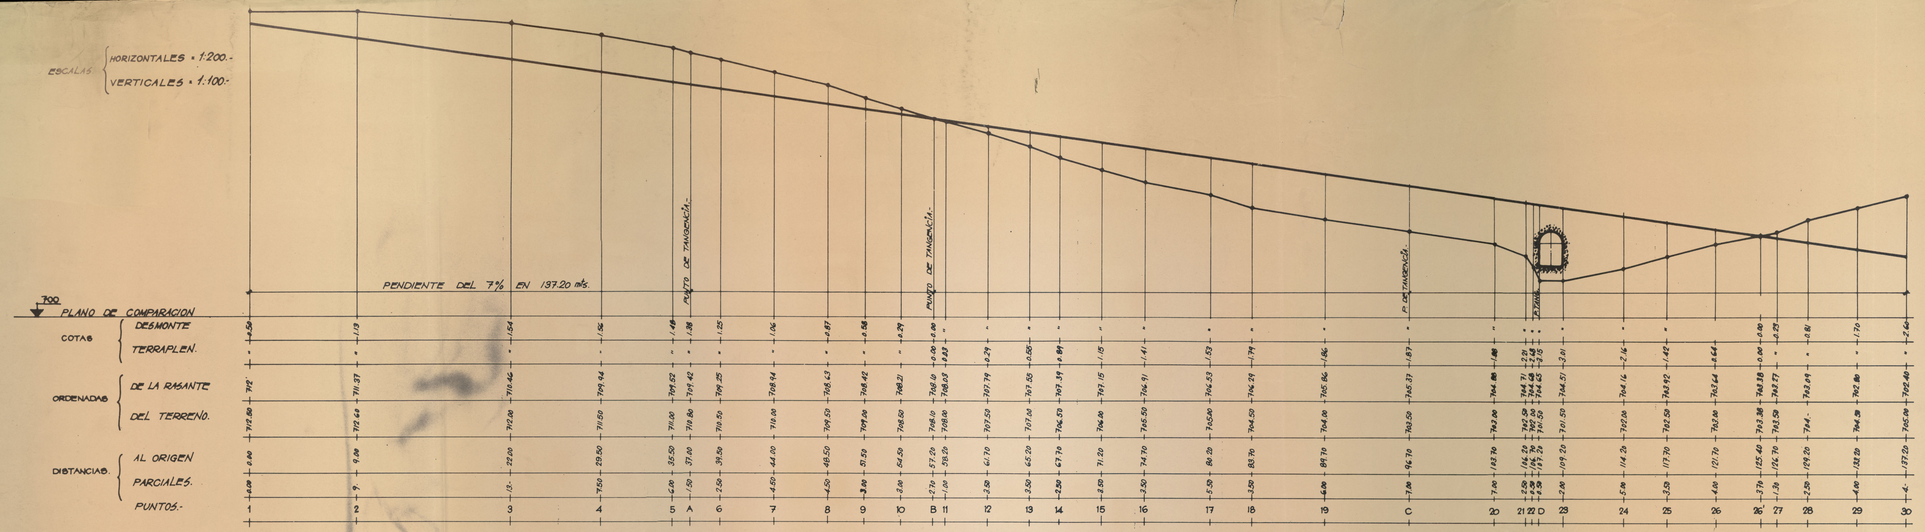

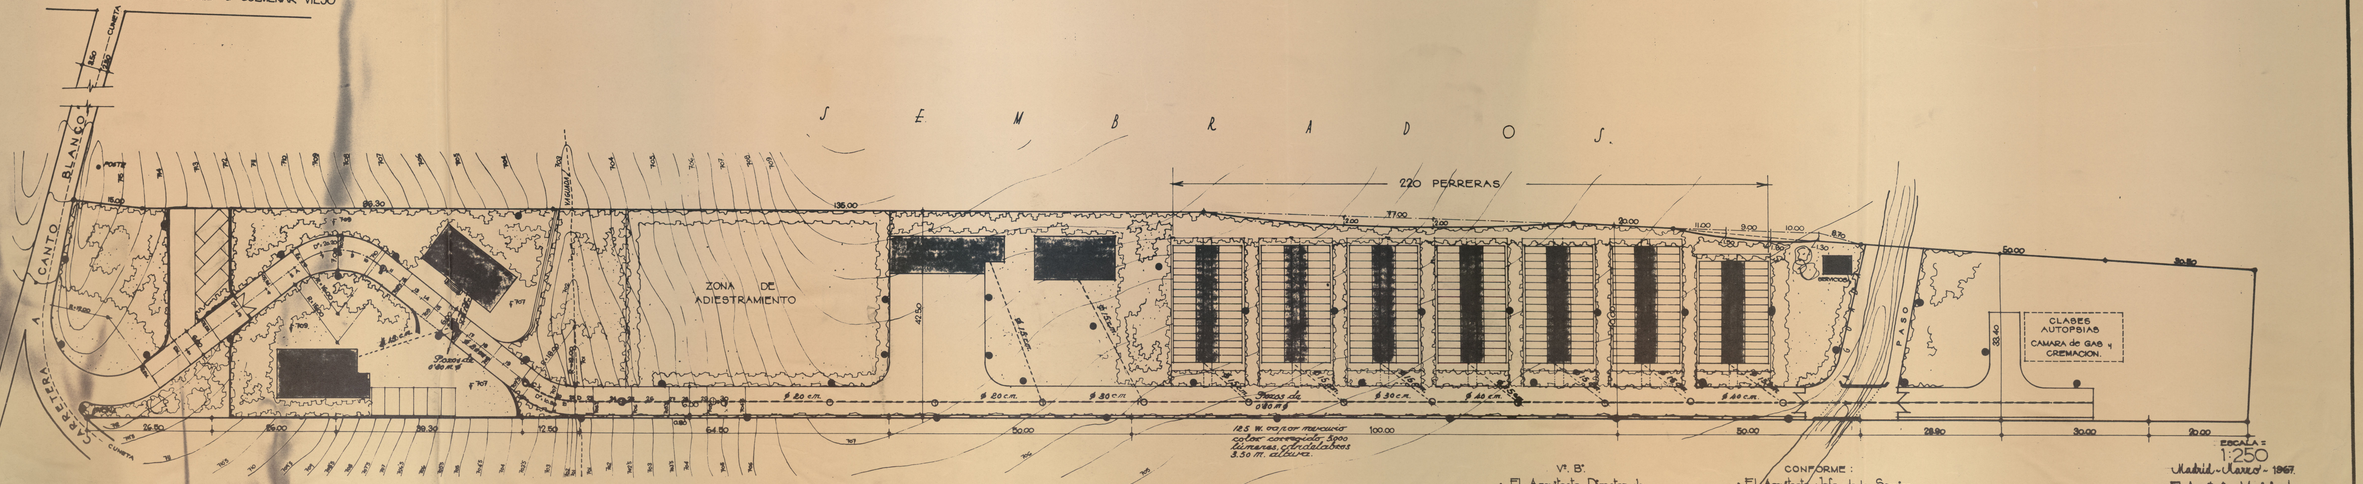

TERRENOS de "CANTO BLANCO"

Vº Bº
· El Arquitecto Director de Construcciones y Propied. ·
Adolfo Blanco

CONFORME :
· El Arquitecto Jefe de la Seccion de Construcciones y Propiedades ·

Madrid - Marzo - 1967.
· El Arquitecto Municipal ·
R. Luis Feldmann

· PLANO CLAVE GENERAL ·

INSTALACION GENERAL DE ELECTRICIDAD Y ALCANTARILLADO.

Ayuntamiento de Madrid

137 N III

AÑO 1.964

Hoya

Canto Blanco

de

Carretera

Sanatorio de Valdelatas

Ayuntamiento de Madrid

137-I
AÑO 1964

32.000 20.000

Camino de Arroyo del Canto Blanco

55 bis

Ayuntamiento de Madrid

31.500 20.000