

78 201

322/957

195

AYUNTAMIENTO DE MADRID

JEFATURA ADMINISTRATIVA DE LOS SERVICIOS TECNICOS

SECCION DE FOMENTO

Negociado de

Construcciones

Clase

Reparación

48-253-37
Inv. 690

EXPEDIENTE

Sistemas Precoados

Carrer 33, Precoado 30



COLEGIO OFICIAL
DE ARQUITECTOS
DE MADRID

A los efectos del acuerdo Municipal del Exce-
lentísimo Ayuntamiento de Madrid, fecha 22 de febre-
ro de 1935, y demás disposiciones vigentes.

El Colegio Oficial de Arquitectos de Madrid,
DECLARA: Que el Colegial D. *J. L. J. J.*

que autoriza con su firma el expediente n.º *5750*
de este Colegio correspondiente a las obras de

reforma

San Juan 37

cumple y ostenta en el día de la fecha todas sus condi-
ciones de Colegiado.

Dios guarde a V. S. muchos años.

Madrid, de de 195.....

El Secretario,

1951 JUN 02

[Signature]

Ayuntamiento de Madrid

Sr. Teniente Alcalde del Distrito de



REGIO OFICIAL
ARQUITECTOS
DE MADRID

A los efectos del acuerdo Municipal del Excmo.
Ayuntamiento de Madrid, fecha 22 de febrero
de 1927 y demás disposiciones vigentes.
El Colegio Oficial de Arquitectos de Madrid,
DECLARA: Que el Sr. D. [Firma]
que autoriza con su firma el expediente n.º 27 de
este Colegio correspondiente a las obras de

[Firma]
cumple y otorga en el día de la fecha todas sus condi-
ciones de Colaborador.
Dios guarde a V. S. muchos años.
Madrid, a 25 de [mes] de 1927
El Secretario

Ilmo. señor:

El que suscribe, D. ANTONIO MENENDEZ MARTIN, tiene el honor de participar a V. I. que por D. GALERIAS PRECIADOS, propietario de la finca n.º 33 en la calle de Bernán c/v a Preciados 30 ha sido designado APAREJADOR de las obras de reforma de edificio.

que en dicha finca se han de realizar, bajo la dirección del Arquitecto D. Luis Gutierrez Soto.

Lo que se comunica a V. I. a los efectos oportunos.

Dios guarde a V. I. muchos años.
Madrid, a 14 de junio de 1951.

EL APAREJADOR,



K046421621



613277



620082



[Handwritten signature]

Sr. Teniente Alcalde del Distrito de
Ayuntamiento de Madrid

Ilmo. señor:

El que suscribe, D. ANTONIO MENDIETA

MARTIN, tiene

el honor de participar a V. I. que

por D. GALERIAS PRECIADOS.

propietario de la finca n.º 33 en

la calle de ~~Cardenal~~ a frentados 30

ha sido designado APAREJADOR de las

obras de reforma de edificio.

que en dicha finca se han de reali-

zar, bajo la dirección del Arquitec-

to D. Luis Gutiérrez Soto.

Lo que se comunica a V. I. a los

efectos oportunos.

Dios guarde a V. I. muchos años.

Madrid, a 14 de junio de 1951.

EL APAREJADOR,

Teniente Alcalde del Distrito de

Ayuntamiento de Madrid

Dilig
acredit
cultativ
hasta
se pres
Alcalde
ejempl
de con
ciente,
comien

E

Ilmo



COLEGIO OFI
DE ARQUITEC
DE MADRI



K046421616



El que suscribe D. LUIS GUTIERREZ

SOTO

Arquitecto cole-
giado n.º 226, tiene el honor de
poner en conocimiento de V. I., que
le ha sido encomendada la dirección
facultativa de las obras que se van
a ejecutar en la finca sita en el
n.º 33 de la ^{calle} ~~paseo~~ del Carmen
con fachada a Preciados 30 de esta
Capital, las cuales consisten en
reforma.

Diligencia por la que se
acredita que esta dirección fa-
cultativa no tendrá efectividad
hasta que por el exponente
se presente en la Tenencia de
Alcaldía, el triplicado de este
ejemplar, en el que se habrá
de consignar de manera feh-
aciente, el día en que se dé
comienzo a la obra.

EL ARQUITECTO

Dios guarde a V. I. muchos años.
Madrid, 14 de junio de 1951.

EL ARQUITECTO,

Luis Gutiérrez

Ilmo. Sr. Teniente Alcalde de la Zona.

Ayuntamiento de Madrid

Los nuevos de escaparate



REGIO OFICIAL
ARQUITECTOS
DE MADRID

El que suscribe D. LUIS GUTIERREZ
Arquitecto Cole-
giado n.º 328, tiene el honor de
poner en conocimiento de V. I., que
le ha sido encomendada la dirección
técnica de las obras que se van
a ejecutar en la finca sita en el
n.º 33 de la calle del Carmen
con fachada a Precados 30 de esta
Capital, las cuales consisten en
reforma.

tenido por la que se
que esta dirección la-
va no tendrá efectividad
que por el expediente
ante en la Tenencia de
de, el duplicado de este
lar, en el que se habrá
signar de manera feh-
el día en que se dé
nco a la obra.

EL ARQUITECTO

Dios guarde a V. I. muchos años.
Madrid, 14 de junio de 1921.
EL ARQUITECTO

[Firma manuscrita]

M E M O R I A .-

Las obras objeto de la presente memoria, cuya licencia de construcción se solicita, están situadas en la finca nº 33 de la calle del Carmen, con fachada a la calle de Preciados nº 30, y son propiedad de "GALERIAS PRECIADOS".

Las obras que se tratan de realizar son las siguientes:

PLANTA BAJA.- Demolición de todos los muros interiores que existen, dejando únicamente los de la caja de escalera, colocando soportes de hormigón armado con sus vigas correspondientes; demolición del actual forjado de piso de madera, para hacer una losa de hormigón armado.

Demolición de los machones de fábrica de ladrillo de las dos fachadas para colocar unos escaparates en consonancia con el edificio actual de Galerías, realizándose los apeos necesarios y colocar soportes y vigas de hormigón armado, efectuándose las cimentaciones necesarias para apoyos de los nuevos elementos verticales.

Se procederá a la demolición de todos los tabiques que existen actualmente y que están señalados en los planos para dejar todo el local diáfano; la unión de este edificio con el existente se efectúa a través de las dos medianerías para lo cual se rasgan los huecos de comunicación que se indican en los planos.

PLANTA 1ª.- EN ESTA PLANTA SE REALIZARÁN LAS MISMAS OBRAS QUE EN LA PLANTA BAJA, efectuándose las demoliciones de muros, tabiques, etc, que se indican en los planos.

PLANTA DE ÁTICOS.- Esta planta se reforma así mismo totalmente ejecutándose la demolición de todos los muros y tabiques interiores y los rasgados de muros de crujía de fachada y antepecho, construyéndose nueva terraza a la catalana sobre tabiquillos de ladrillo y tres tableros de rasilla solando con baldosín catalán.

Los pavimentos de las tres plantas reformadas serán de terrazo pulimentado con junta de metal.

Los aseos y ascensores de elevación a las plantas del nuevo local, serán los mismos que actualmente existen en el edificio actual, a través de los huecos de paso de medianerías colindantes anteriormente señalados.

El nuevo local irá provisto de las instalaciones necesarias de calefacción, electricidad, etc.

Todas las obras que se han de realizar se efectuarán con arreglo a las normas para esta clase de trabajos, tomándose cuantas precauciones sean necesarias de apeos y consolidación, ejecutándose con las características de toda buena construcción.

Los huecos de escaparates de las dos calles irán en consonancia con los existentes en el edificio actual y con la misma clase de materiales empleados.

Se realizarán por último todas las obras necesarias de guarnecidos, blanqueos, etc.

CONFORME:
EL PROPIETARIO.-

Madrid, junio 1951.
EL ARQUITECTO.

Juan Manuel de la Torre *Manuel Quintanilla*

43-253-38

Inv. 690

Las obras objeto de la presente memoria, cuya licencia de construcción se solicitó, están situadas en la finca nº 35 de la calle del Carmen, con fachada a la calle de Precados nº 30, y son propiedad de "GALERIAS PRACADOS".

Las obras que se tratan de realizar son:

las siguientes:

PLANTA BAJA. - Demolición de todos los muros interiores que existen, dejando únicamente los de la caja de escalera, colocando apoyos de hormigón armado con sus vigas correspondientes; demolición del actual forjado de piso de madera, para hacer una losa de hormigón armado. Demolición de los muros de fachada de ladrillo de las dos fachadas para colocar unos escapestos en consonancia con el edificio actual de Galerías, realizándose los apeos necesarios y colocar apoyos y vigas de hormigón armado, efectuándose las edificaciones necesarias para apeos de los nuevos elementos verticales.

Se procederá a la demolición de todos los tabiques que existen actualmente y que están señalados en los planos para dejar todo el local diáfano; la unión de este edificio con el existente se efectúa a través de las dos medianerías para lo cual se rasgan los muros de comunicación que se indican en los planos.

PLANTA 1ª. - EN ESTA PLANTA SE REALIZARÁN LAS MISMAS OBRAS QUE EN LA PLANTA BAJA, efectuándose las edificaciones de muros, tabiques, etc., que se indican en los planos.

PLANTA DE ATICOS. - Esta planta se reformará así mismo totalmente efectuándose la demolición de todos los muros y tabiques interiores y los rasgados de muros de cruja de fachada y antepecho, construyéndose una vez terminada la catalana sobre tabiques de ladrillo y tres tabiques de resilla solando con baldosa catalana.

Los pavimentos de las tres plantas reformadas serán de terrazo pulimentado con junta de metal.

Los aseos y ascensores de elevación a las plantas del nuevo local, según los planos que actualmente existen en el edificio actual, a través de los huecos de paso de medianerías colindantes anteriormente señalados.

El nuevo local irá provisto de las instalaciones necesarias de calefacción, electricidad, etc.

Todas las obras que se han de realizar se efectuarán con arreglo a las normas para esta clase de trabajos, tomando cuantas precauciones sean necesarias de apeos y consolidación, efectuándose con las características de toda buena construcción.

Los huecos de escapestos de las dos casas están en consonancia con los existentes en el edificio actual y con la misma clase de materiales empleados.

Se realizarán por último todos los trabajos necesarios de guarnición, planchados, etc.


Madrid, junio 1951.
EL ARQUITECTO.

CONFORME:
EL PROPIETARIO.

13-523-33


100 6501

Proyecto de reforma de la casa n° 33 de la calle del Carmen con fachada a Preciados n° 30, para ampliación del actual edificio de "Galerías Preciados"


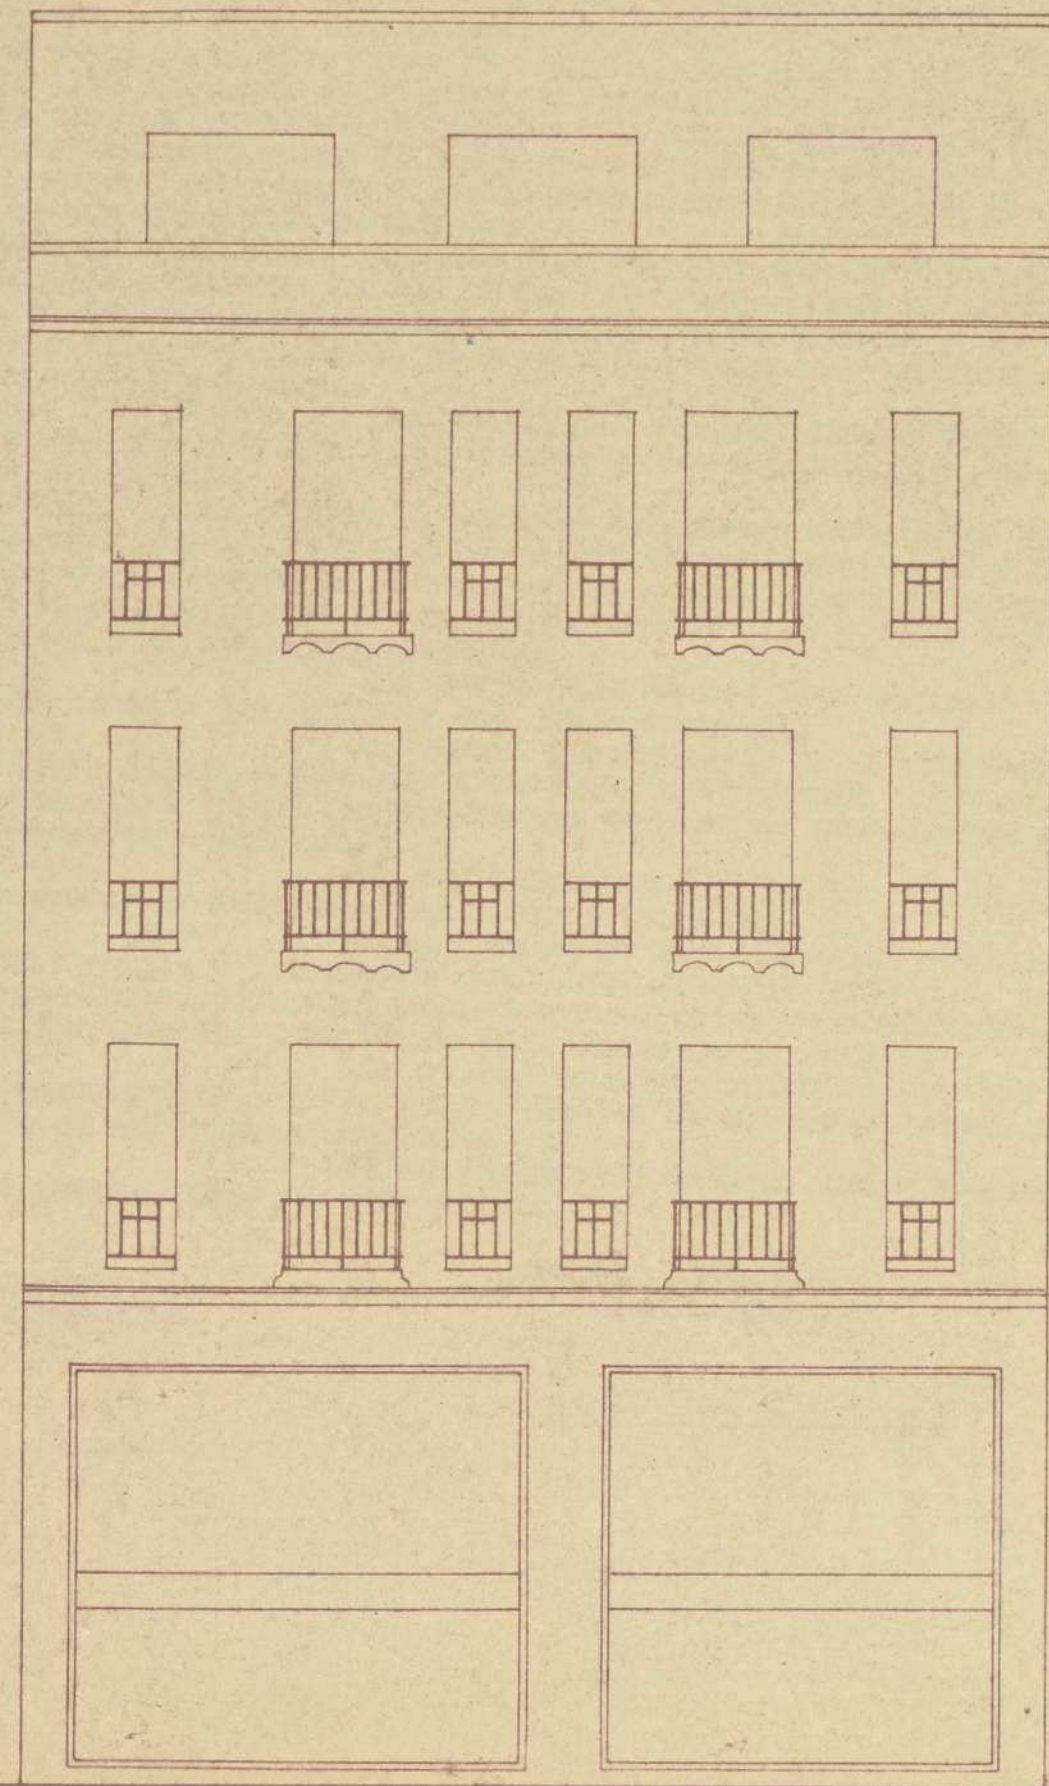


Fachada a Preciados


Calle del Carmen

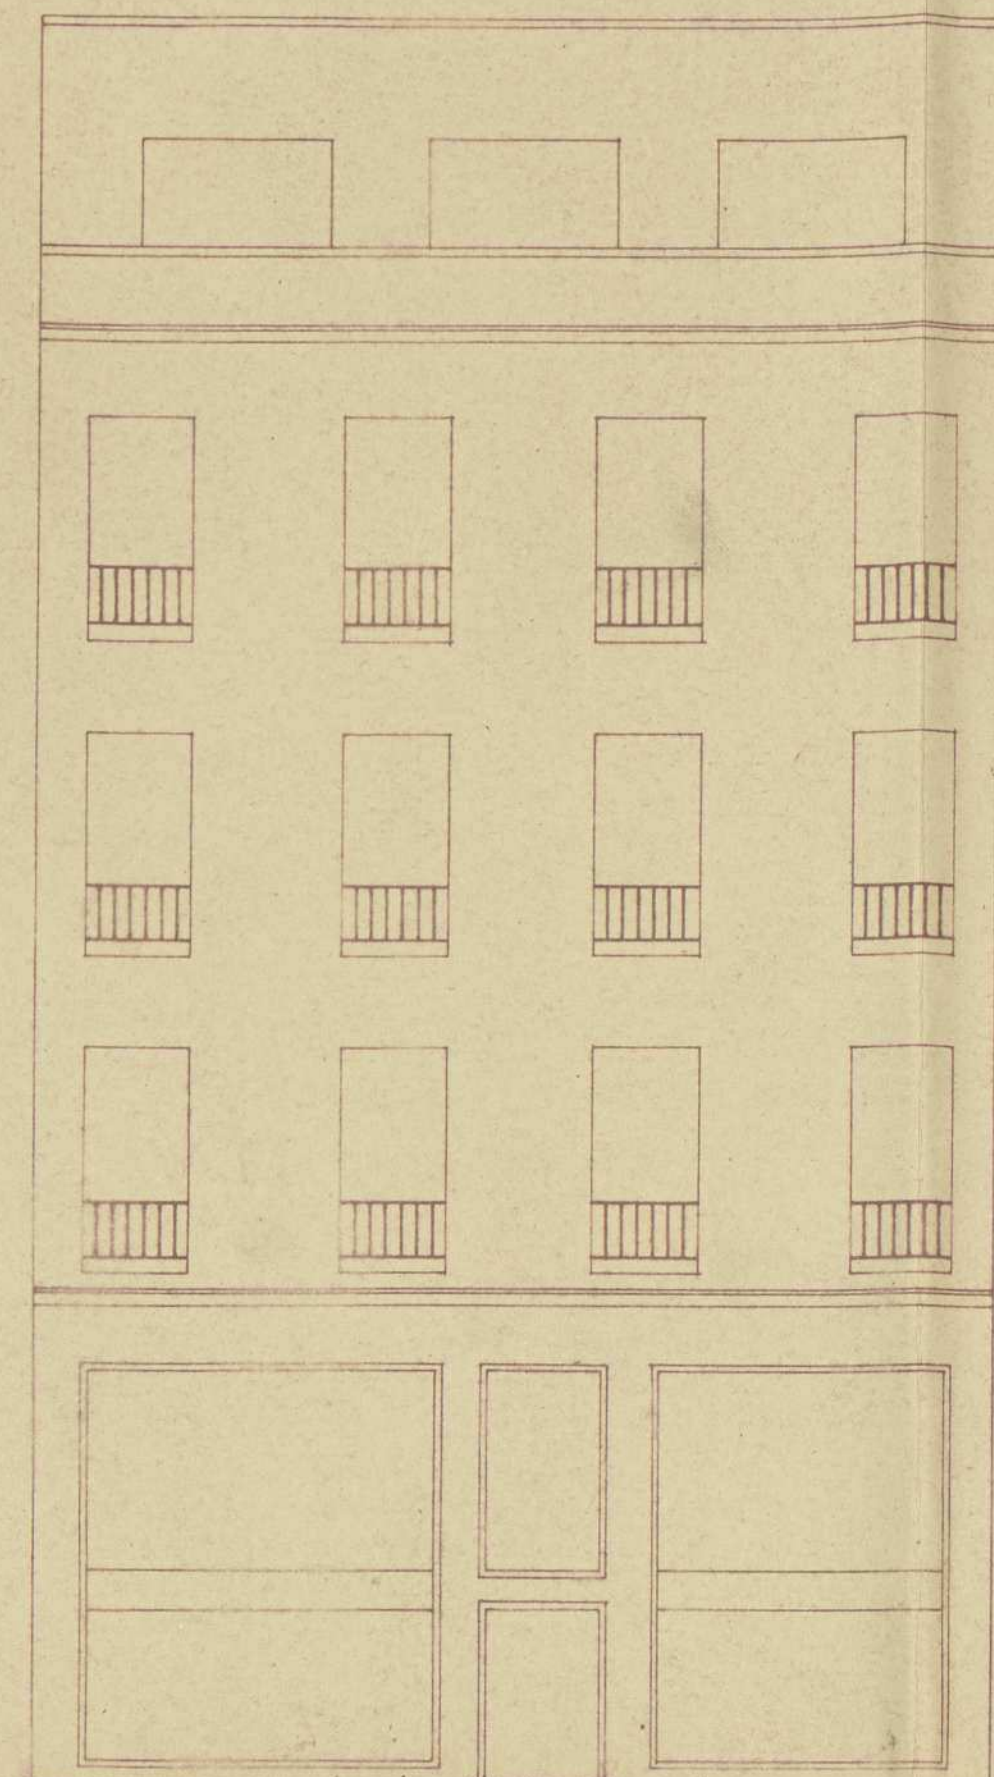

Fachada a Carmen

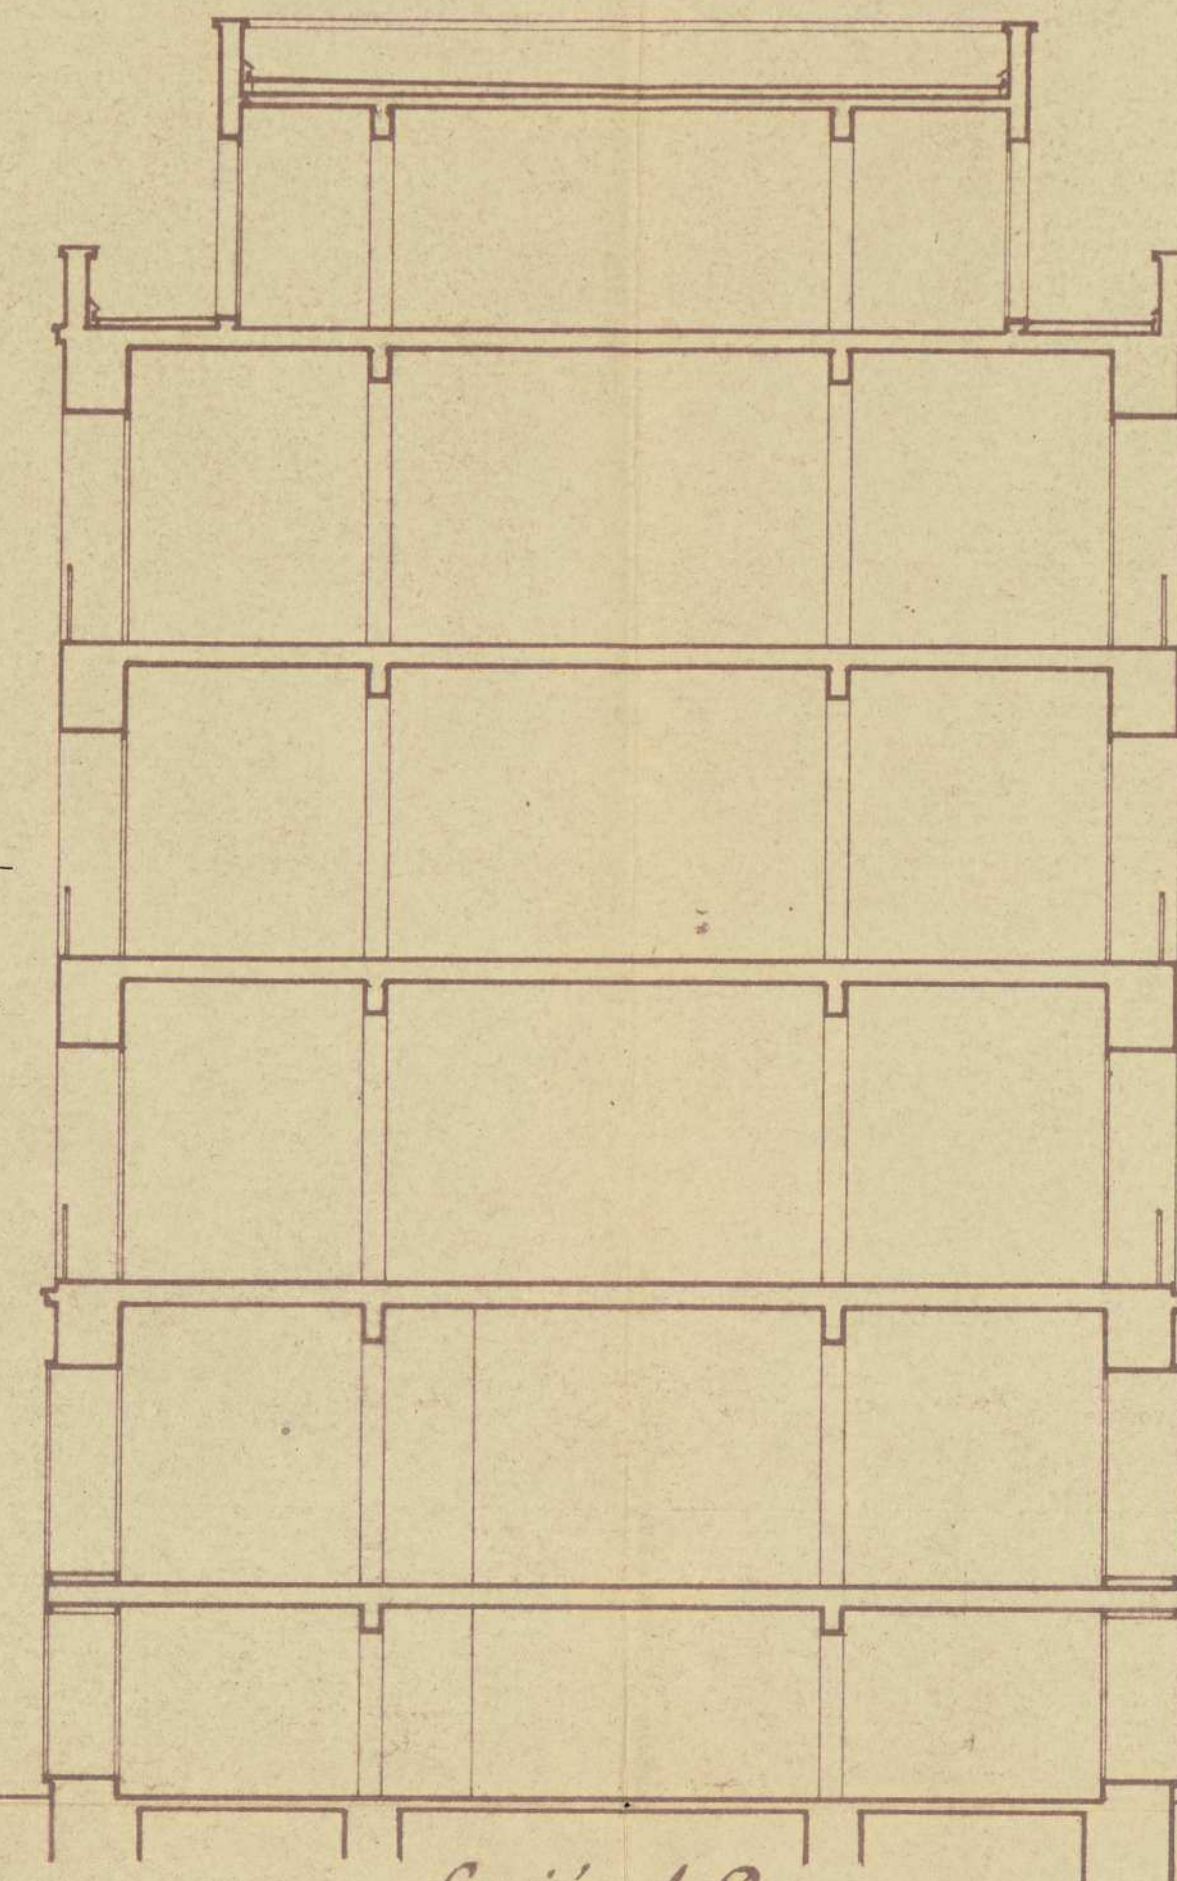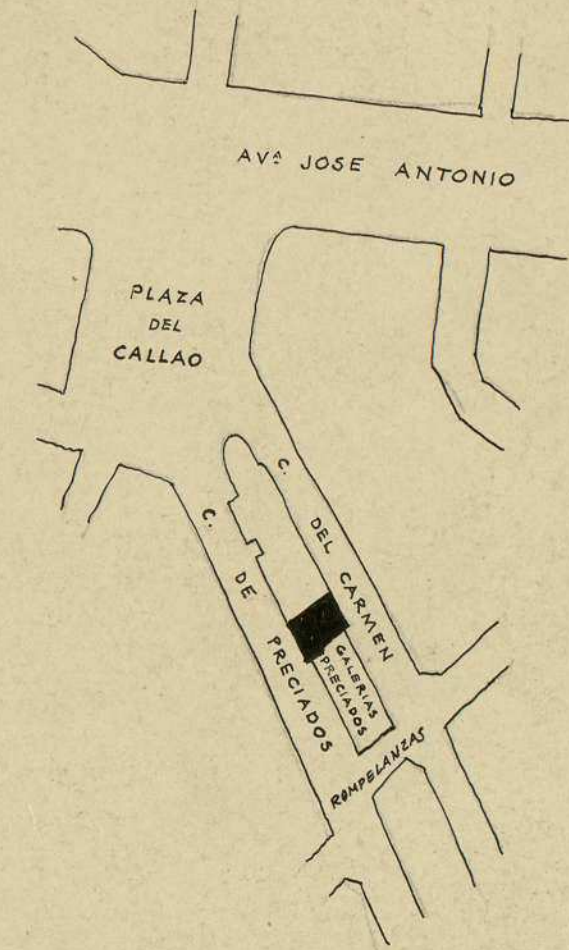


Sección A-B.

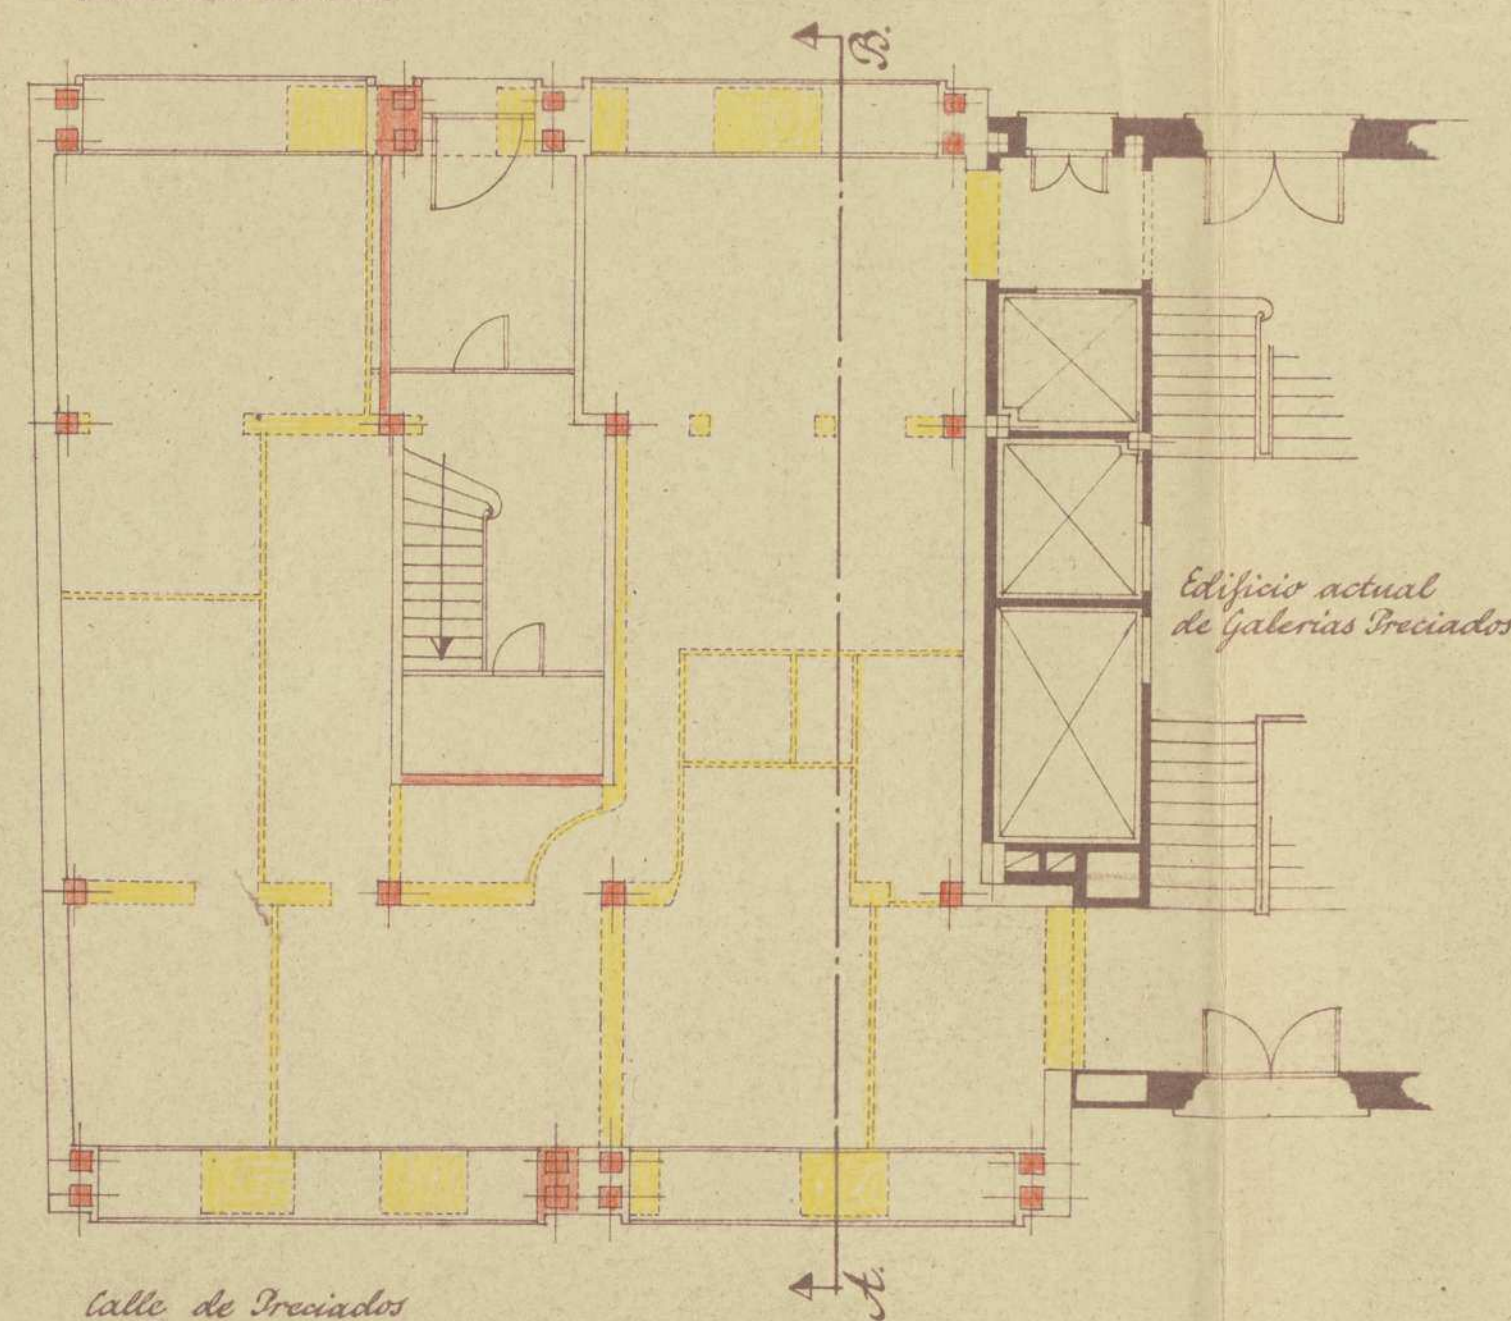


Calle de Preciados

Planta baja.

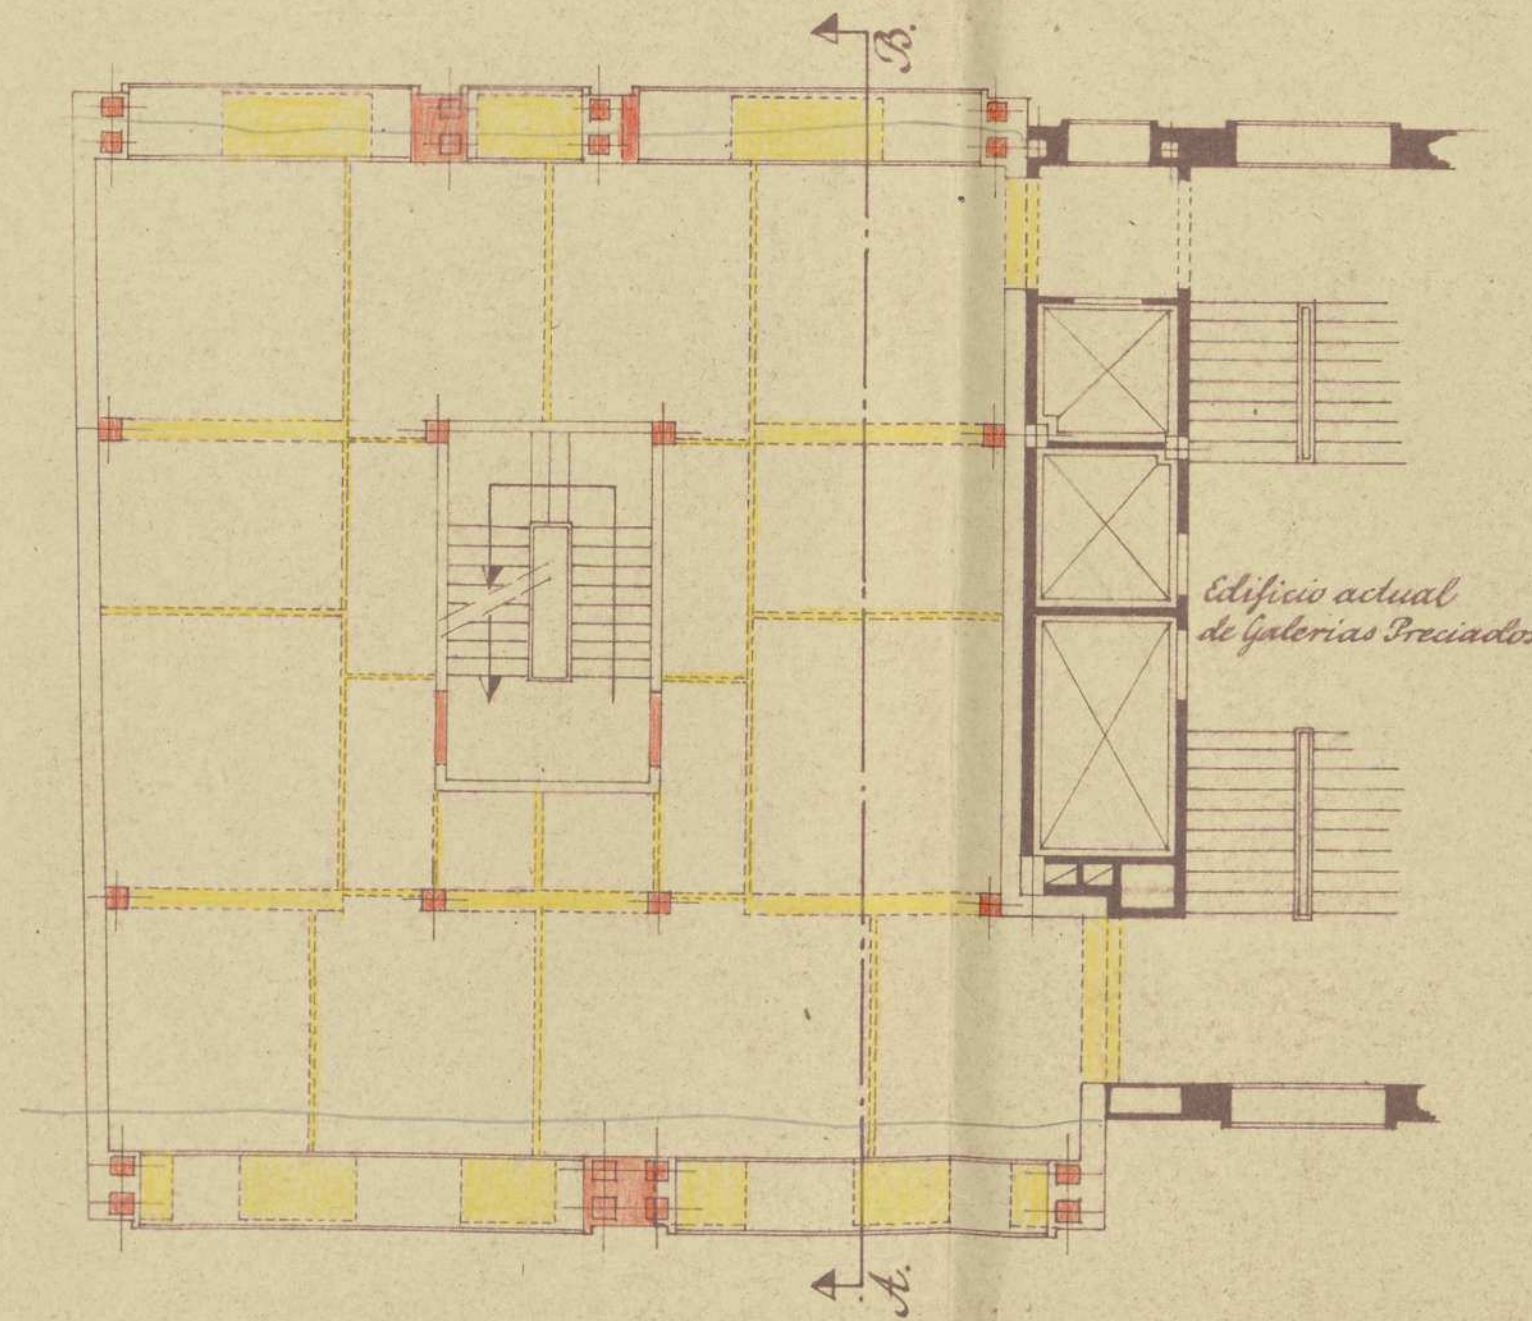


Planta 1ª.

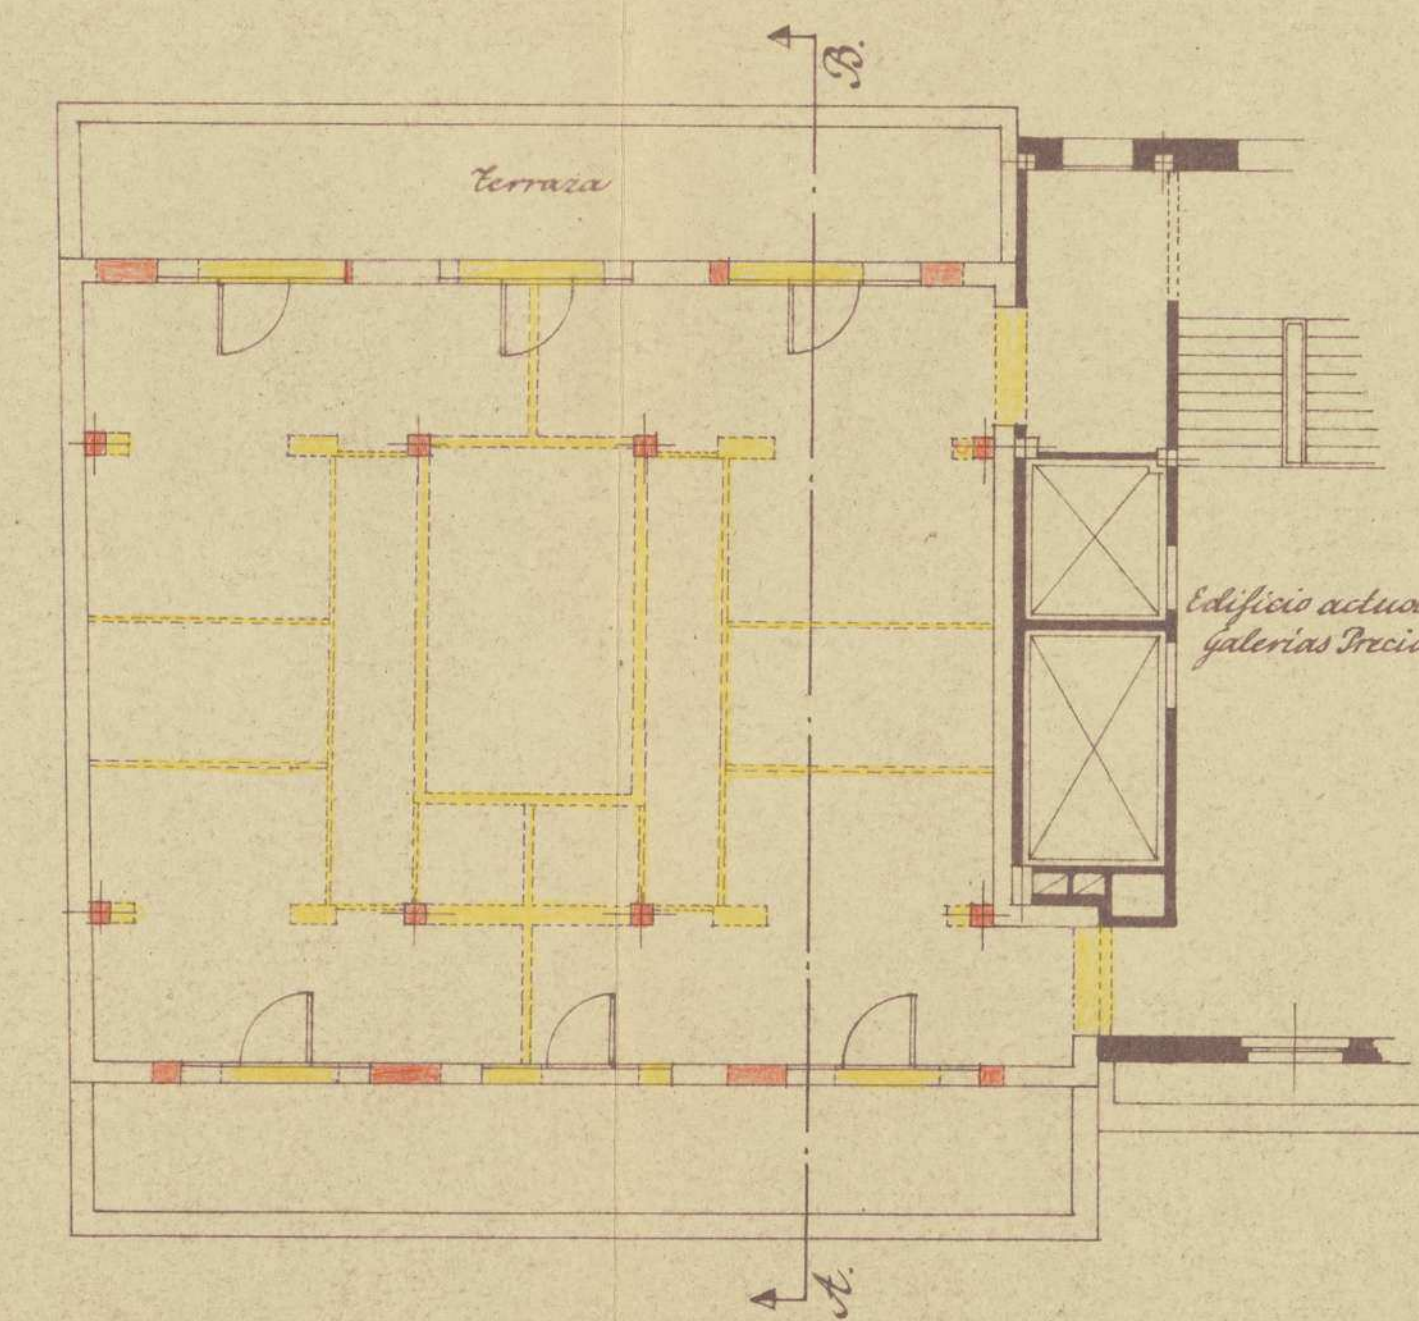


Planta de áticos.

Estado actual.

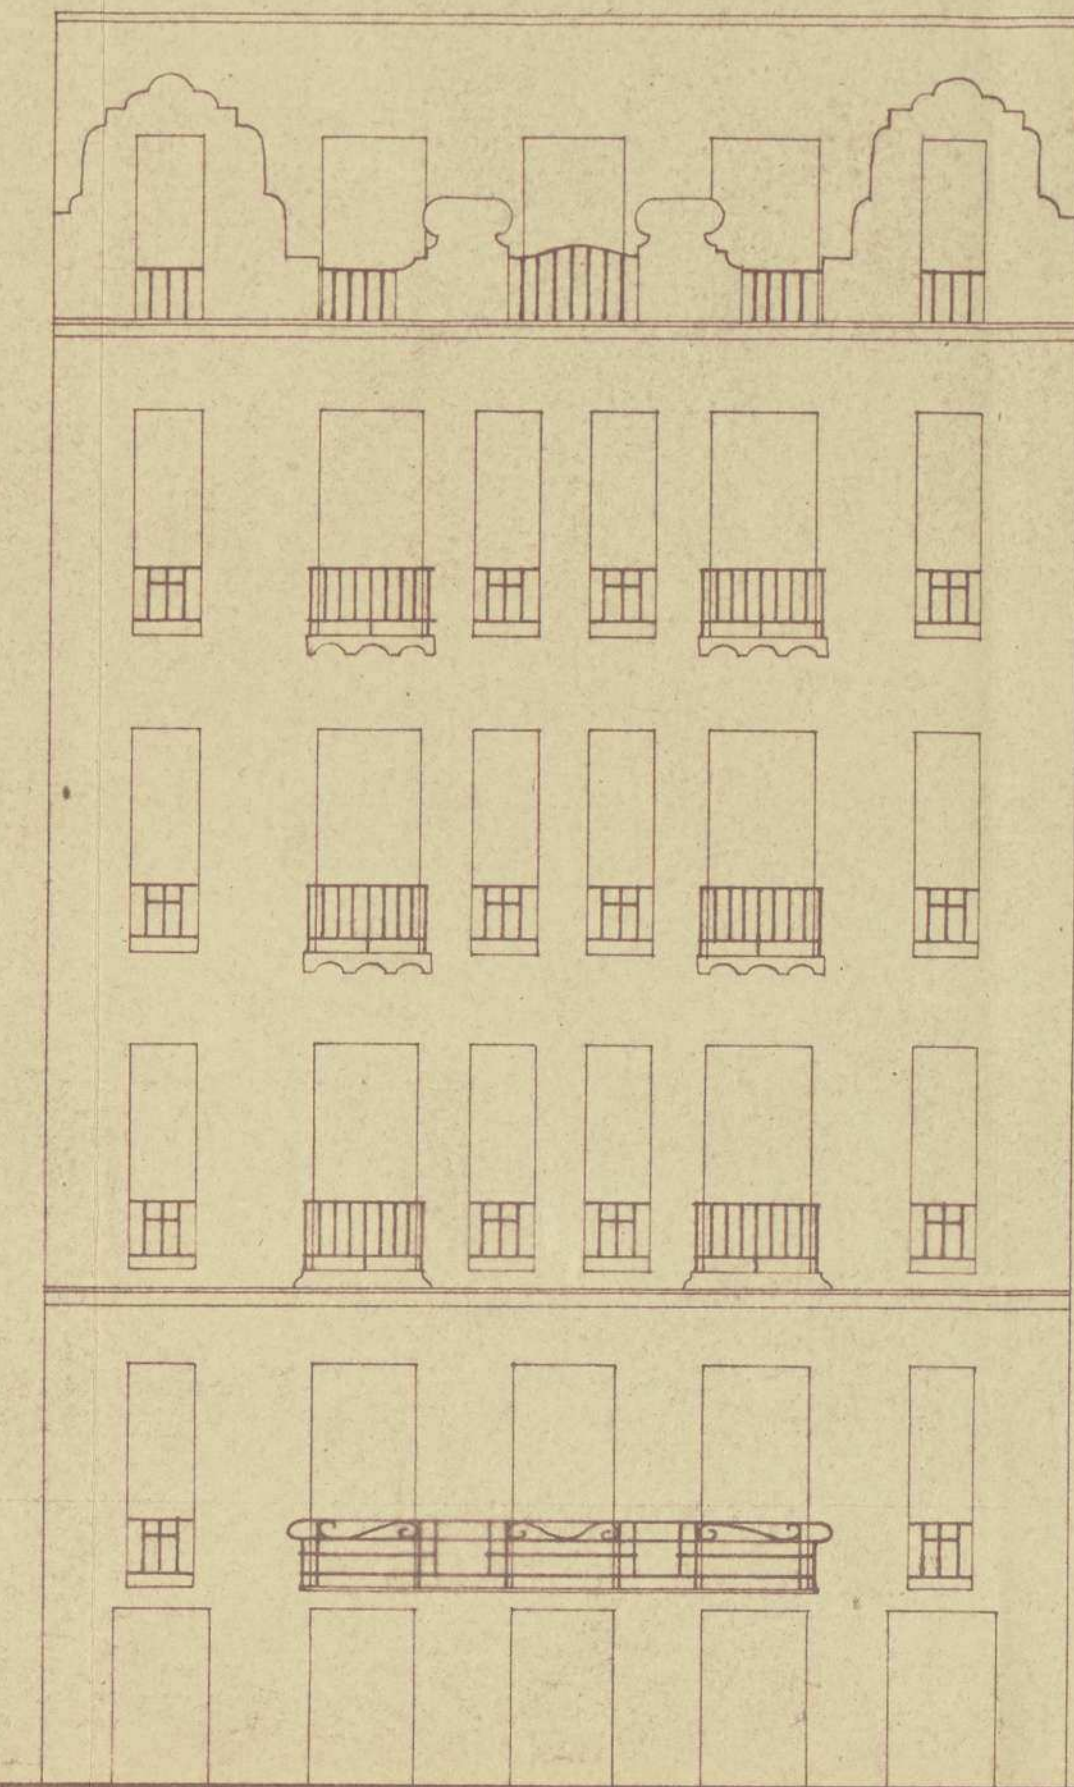

Fachada a Preciados.

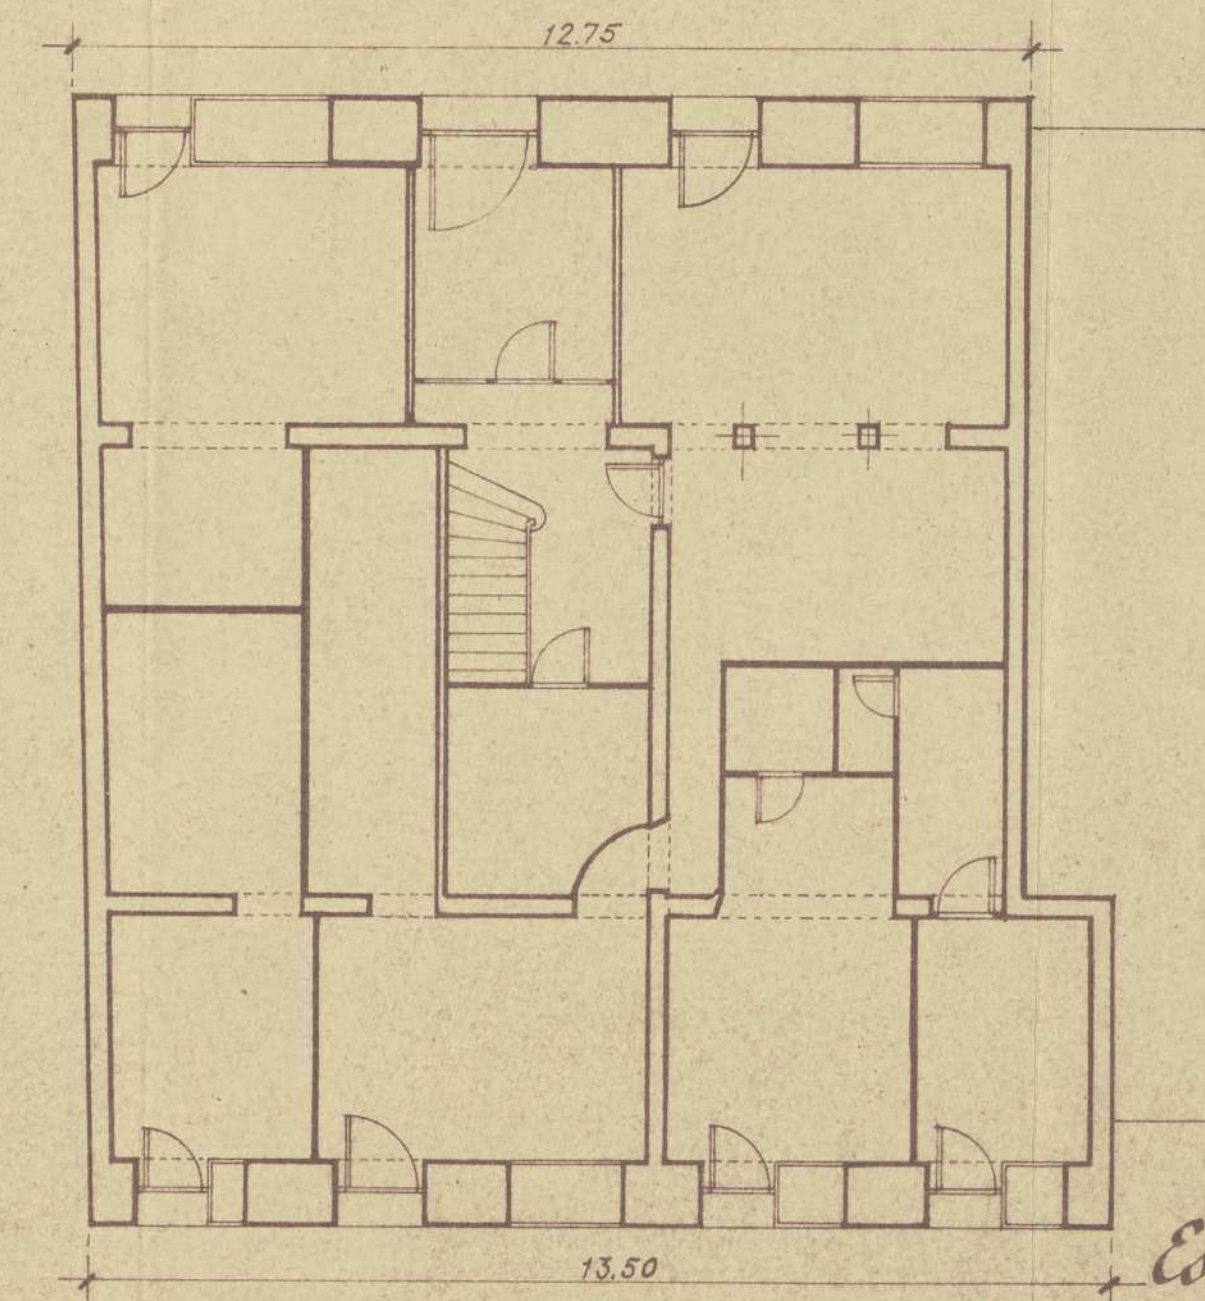

Planta baja.



Escala 1:100

Madrid, Junio de 1951

El Propietario: El Arquitecto:

Manuel de los Angeles...

Ayuntamiento de Madrid

M E M O R I A .-



Las obras objeto de la presente memoria, cuya licencia de construcción se solicita, están situadas en la finca nº 33 de la calle del Carmen, con fachada a la calle de Preciados nº 30, y son propiedad de "GALERIAS PRECIADOS".

Las obras que se tratan de realizar con las siguientes:

PLANTA BAJA.- Demolición de todos los muros interiores que existen, dejando únicamente los de la caja de escalera, colocándose soportes de hormigón armado con sus vigas correspondientes; demolición del actual forjado de piso de madera, para hacer una losa de hormigón armado.

Demolición de los machones de fábrica de ladrillo de las dos fachadas para colocar unos escaparates en consonancia con el edificio actual de Galerías, realizándose los apeos necesarios y colocar soportes y vigas de hormigón armado, efectuándose las edificaciones necesarias para apoyos de los nuevos elementos verticales.

Se procederá a la demolición de todos los tabiques que existen actualmente y que están señalados en los planos para dejar todo el local diáfano; la unión de este edificio con el existente se efectúa a través de las dos medianerías para lo cual se rasgan los huecos de comunicación que se indican en los planos.

PLANTA 1ª.- EN ESTA PLANTA SE REALIZARÁN LAS MISMAS OBRAS QUE EN LA PLANTA BAJA, efectuándose las demoliciones de muros, tabiques, etc, que se indican en los planos.

PLANTA DE ATICOS.- Esta planta se reforma así mismo totalmente ejecutándose la demolición de todos los muros y tabiques interiores y los rasgados de muros de crujía de fachada y antepecho, construyéndose nueva terraza a la catalana sobre tabiquillos de ladrillo y tres tableros de rasilla solando con baldosín catalán.

Los pavimentos de las tres plantas reformadas serán de terrazo pulimentado con junta de metal.

Los ascos y ascensores de elevación a las plantas del nuevo local, serán los mismos que actualmente existen en el edificio actual, a través de los huecos de paso de medianerías colindantes anteriormente señalados.

El nuevo local irá provisto de las instalaciones necesarias de calefacción, electricidad, etc.

Todas las obras que se han de realizar se efectuarán con arreglo a las normas para esta clase de trabajos, tomándose cuantas precauciones sean necesarias de apeos y consolidación, ejecutándose con las características de toda buena construcción.


Los huecos de escaparates de las dos calles irán en consonancia con los existentes en el edificio actual y con la misma clase de materiales empleados.

Se realizarán por último todas las obras necesarias de guarnecidos, blanqueos, etc.


CONFORME:
EL PROPIETARIO.-

Madrid, junio 1951.
EL ARQUITECTO.



Proyecto de reforma de la casa n° 33 de la calle del Carmen con fachada a Preciados n° 30, para ampliación del actual edificio de "Galerías Preciados"

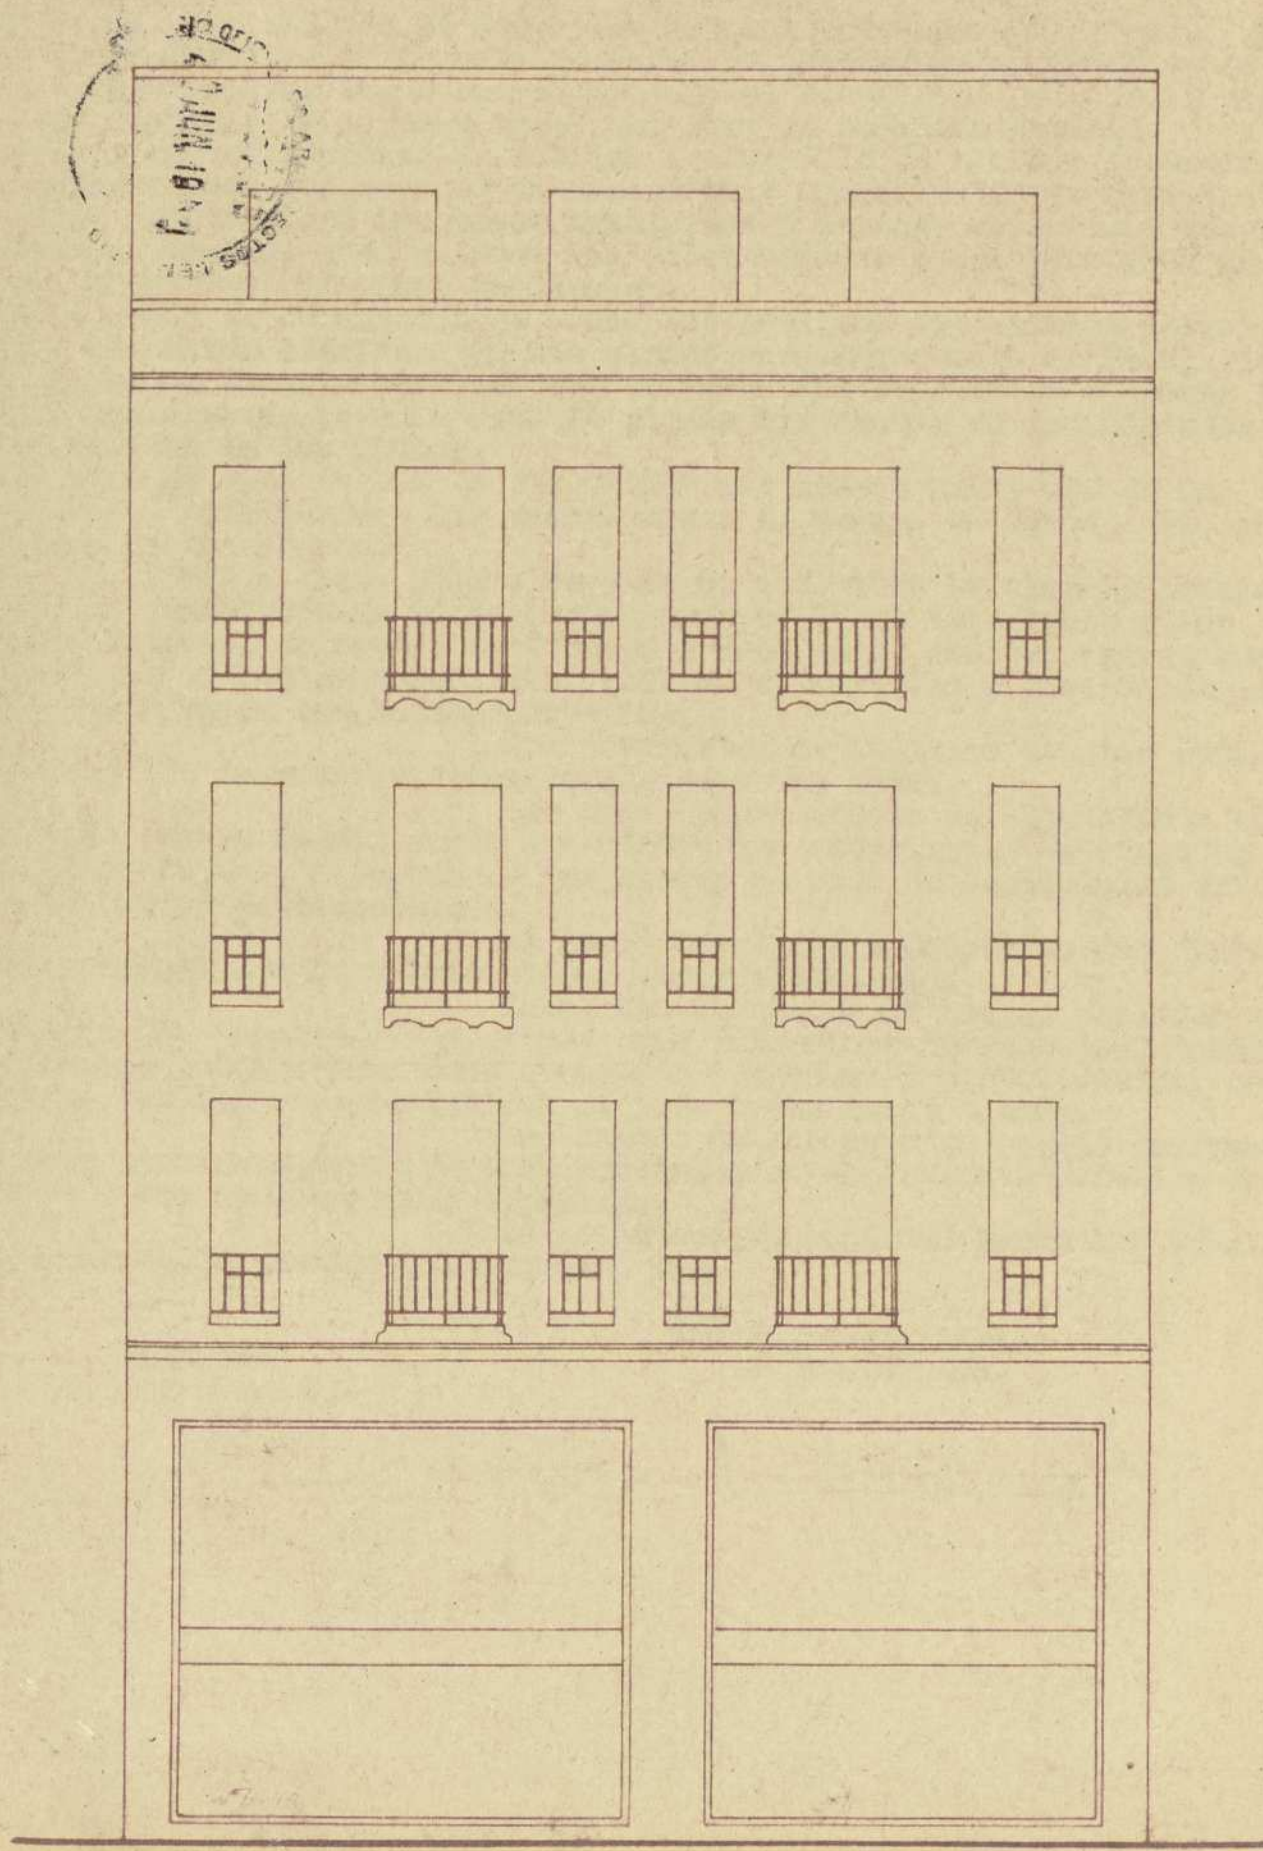

Fachada a Preciados

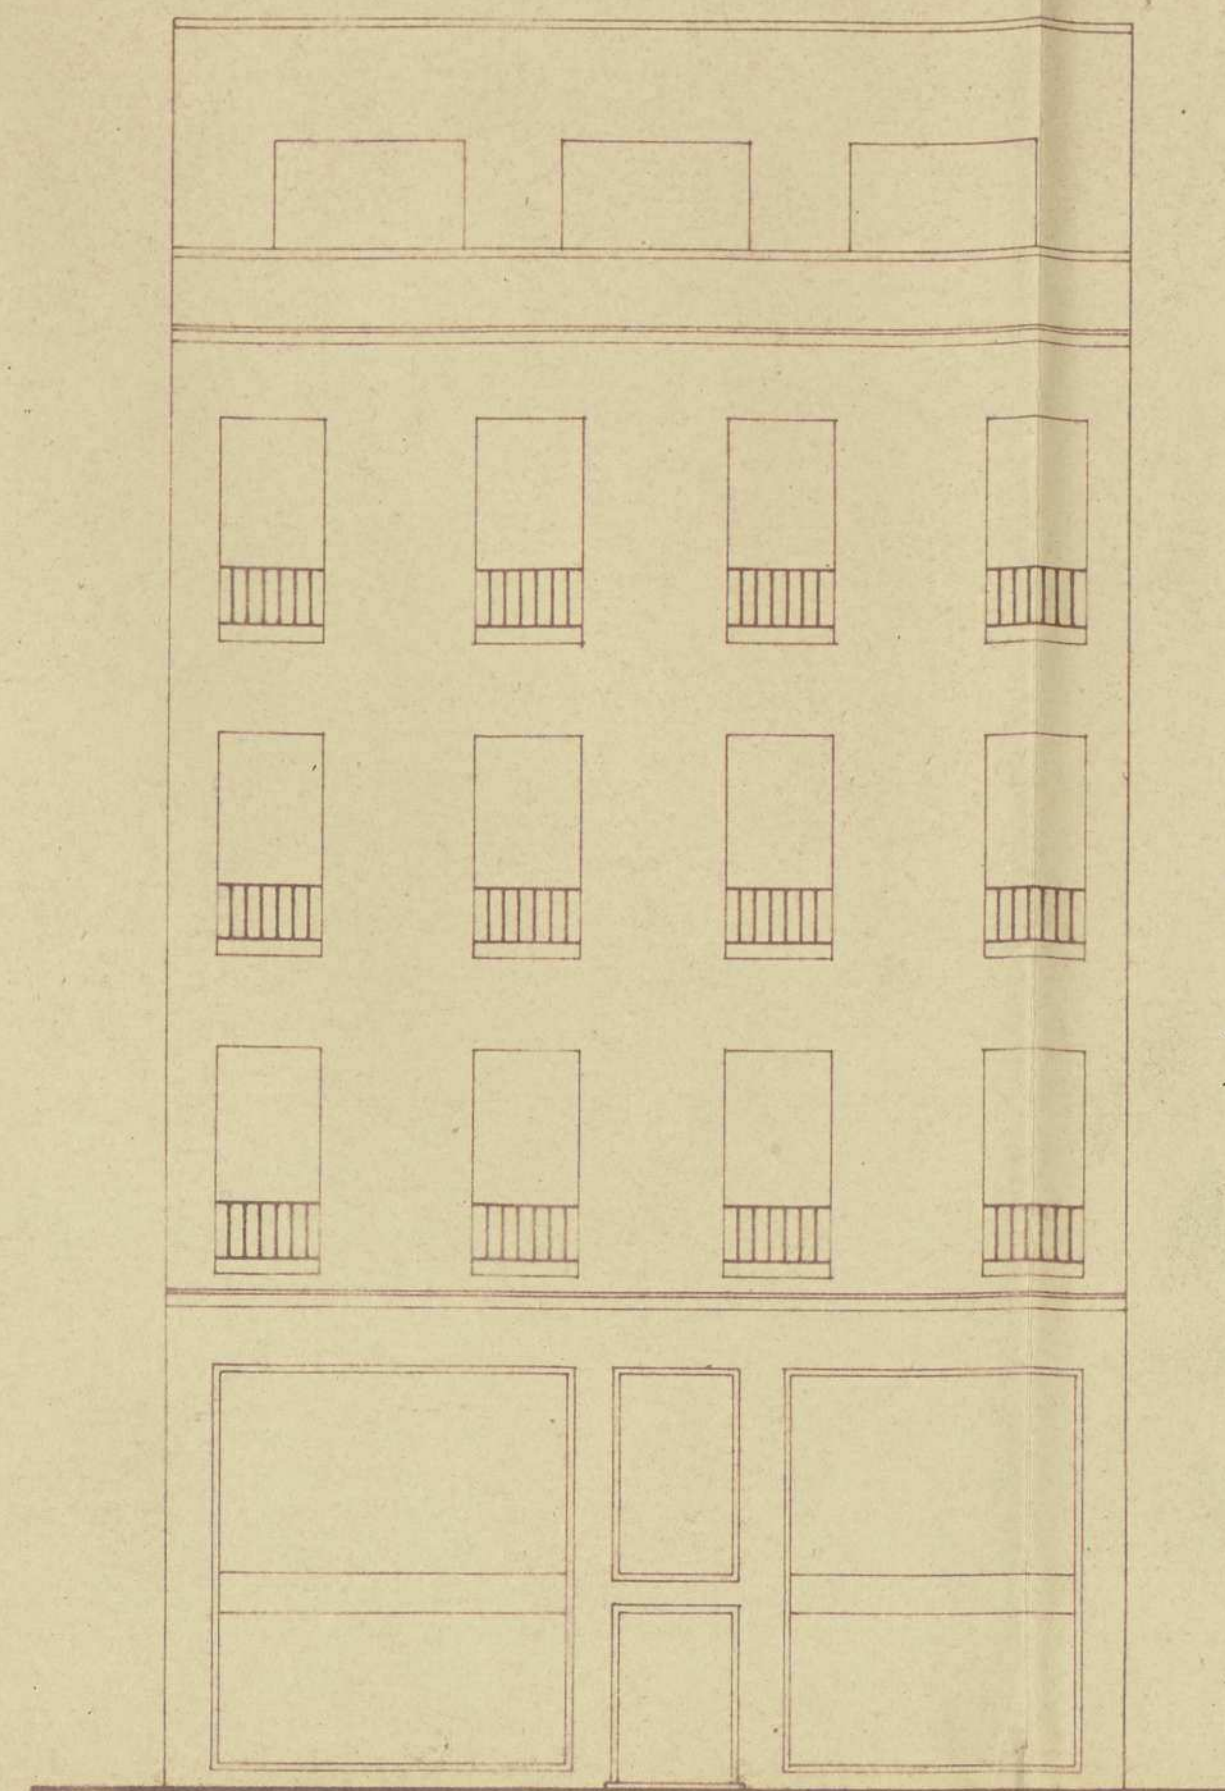


Fachada a Carmen

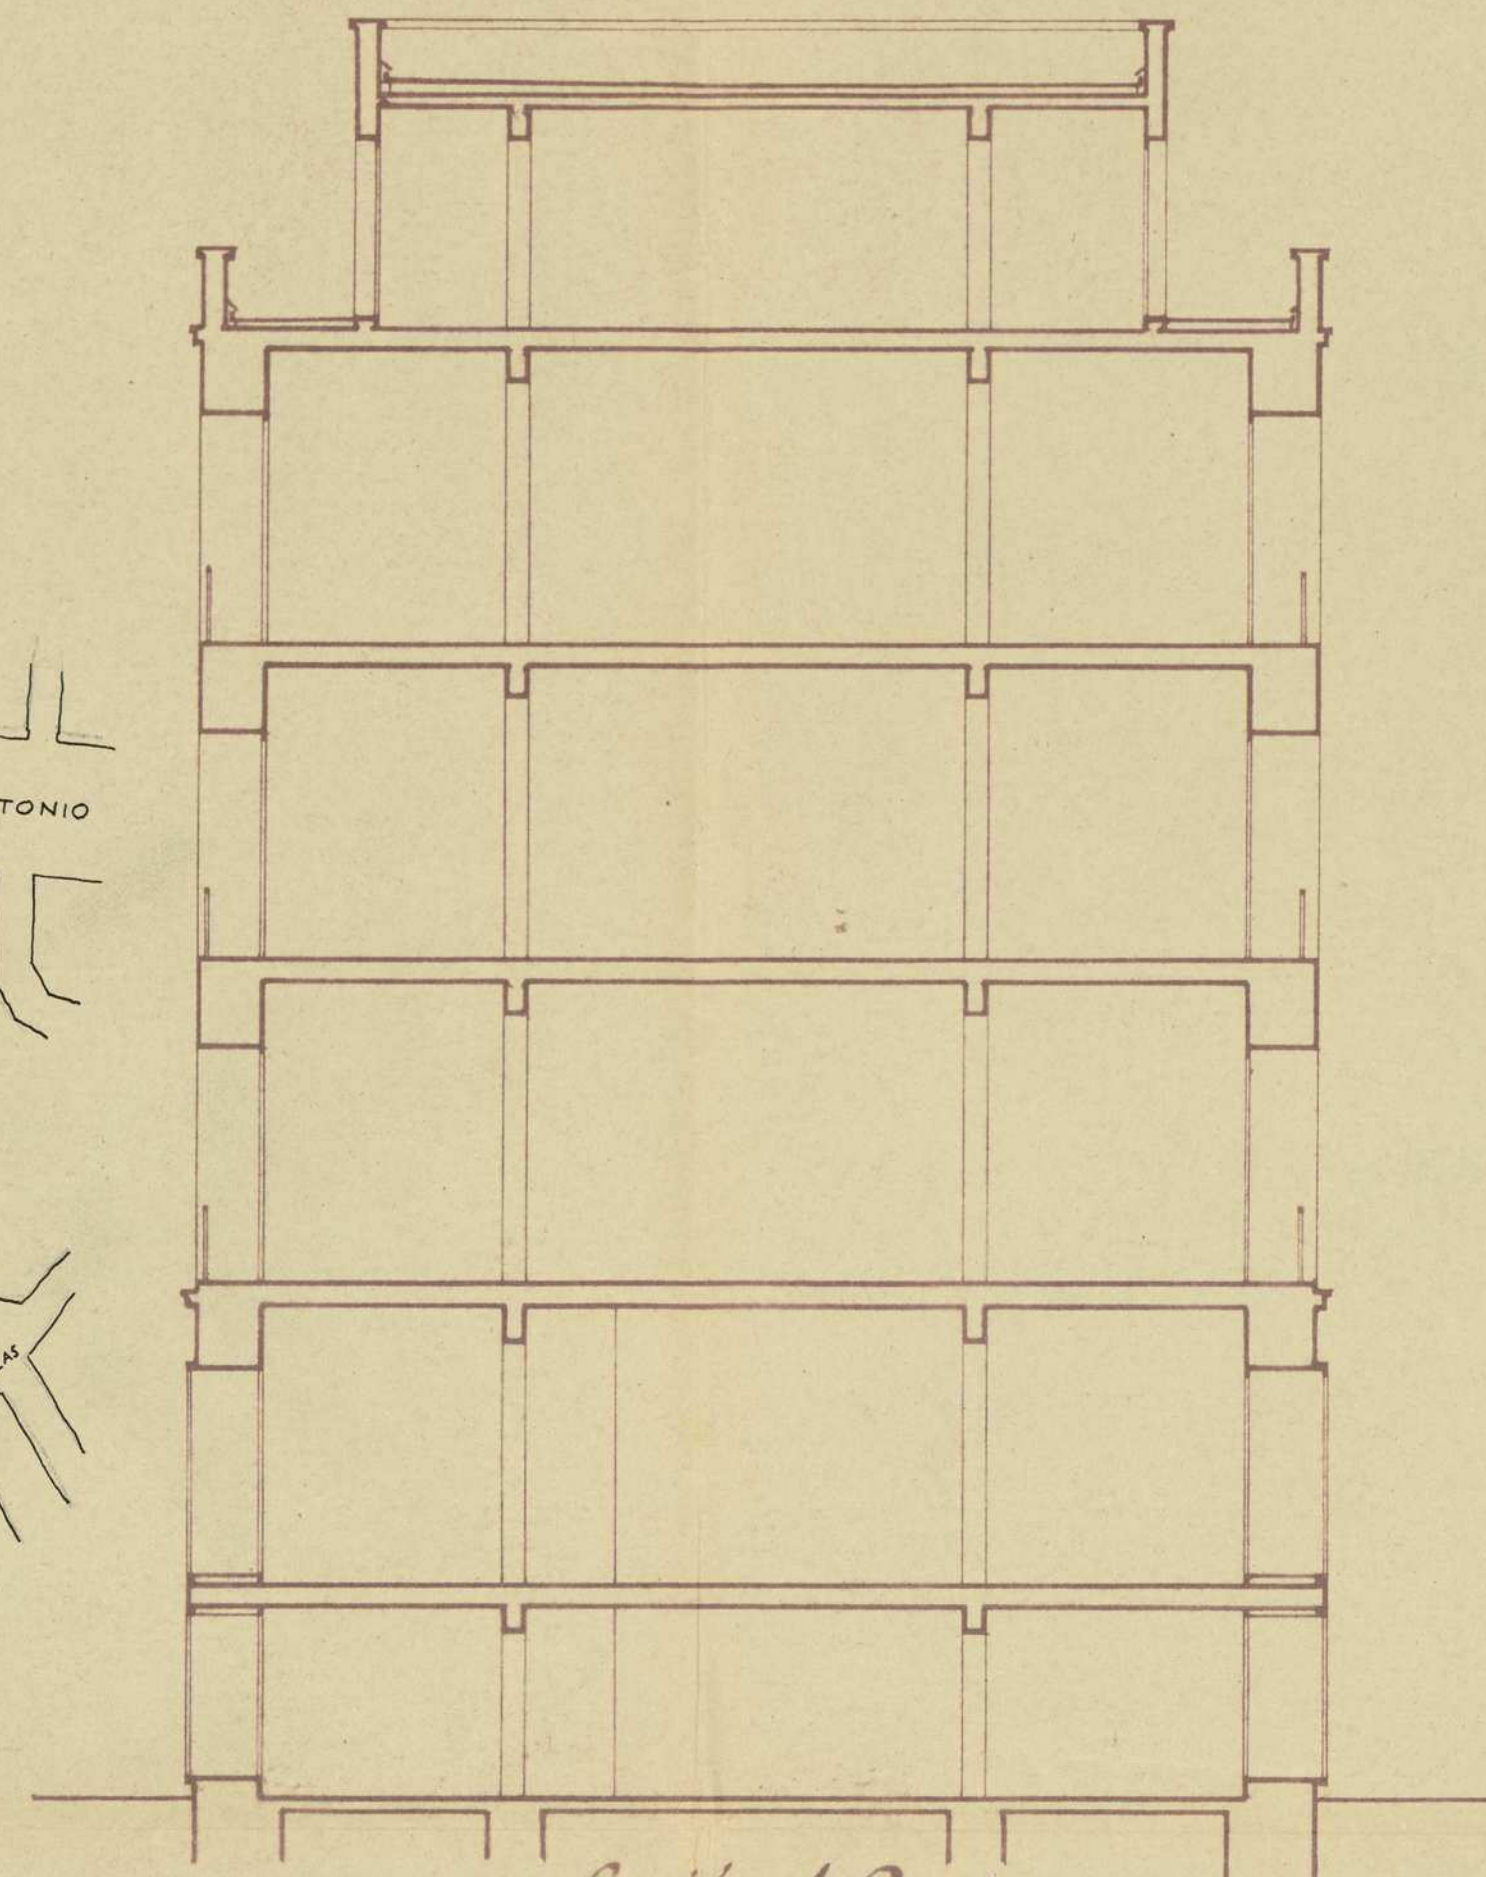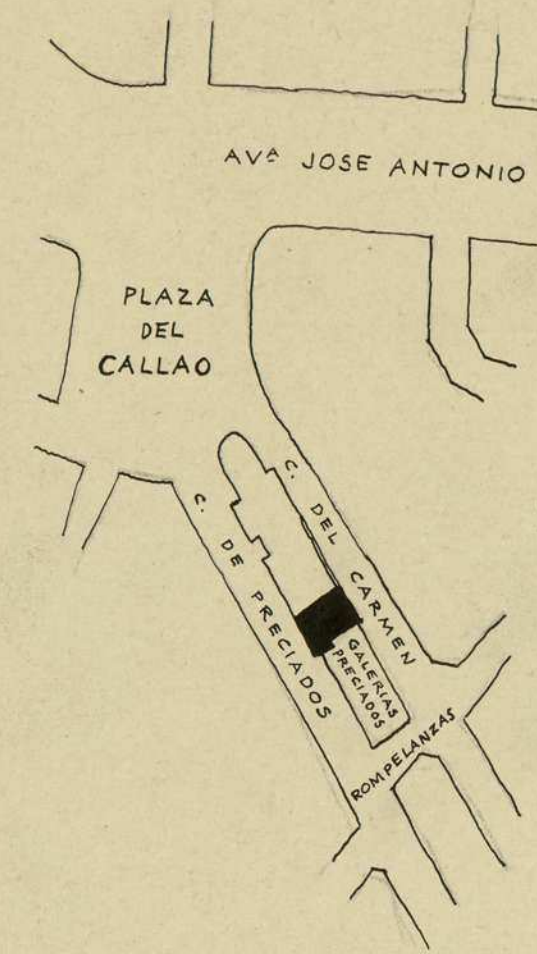


Sección A-B.


Estado actual.

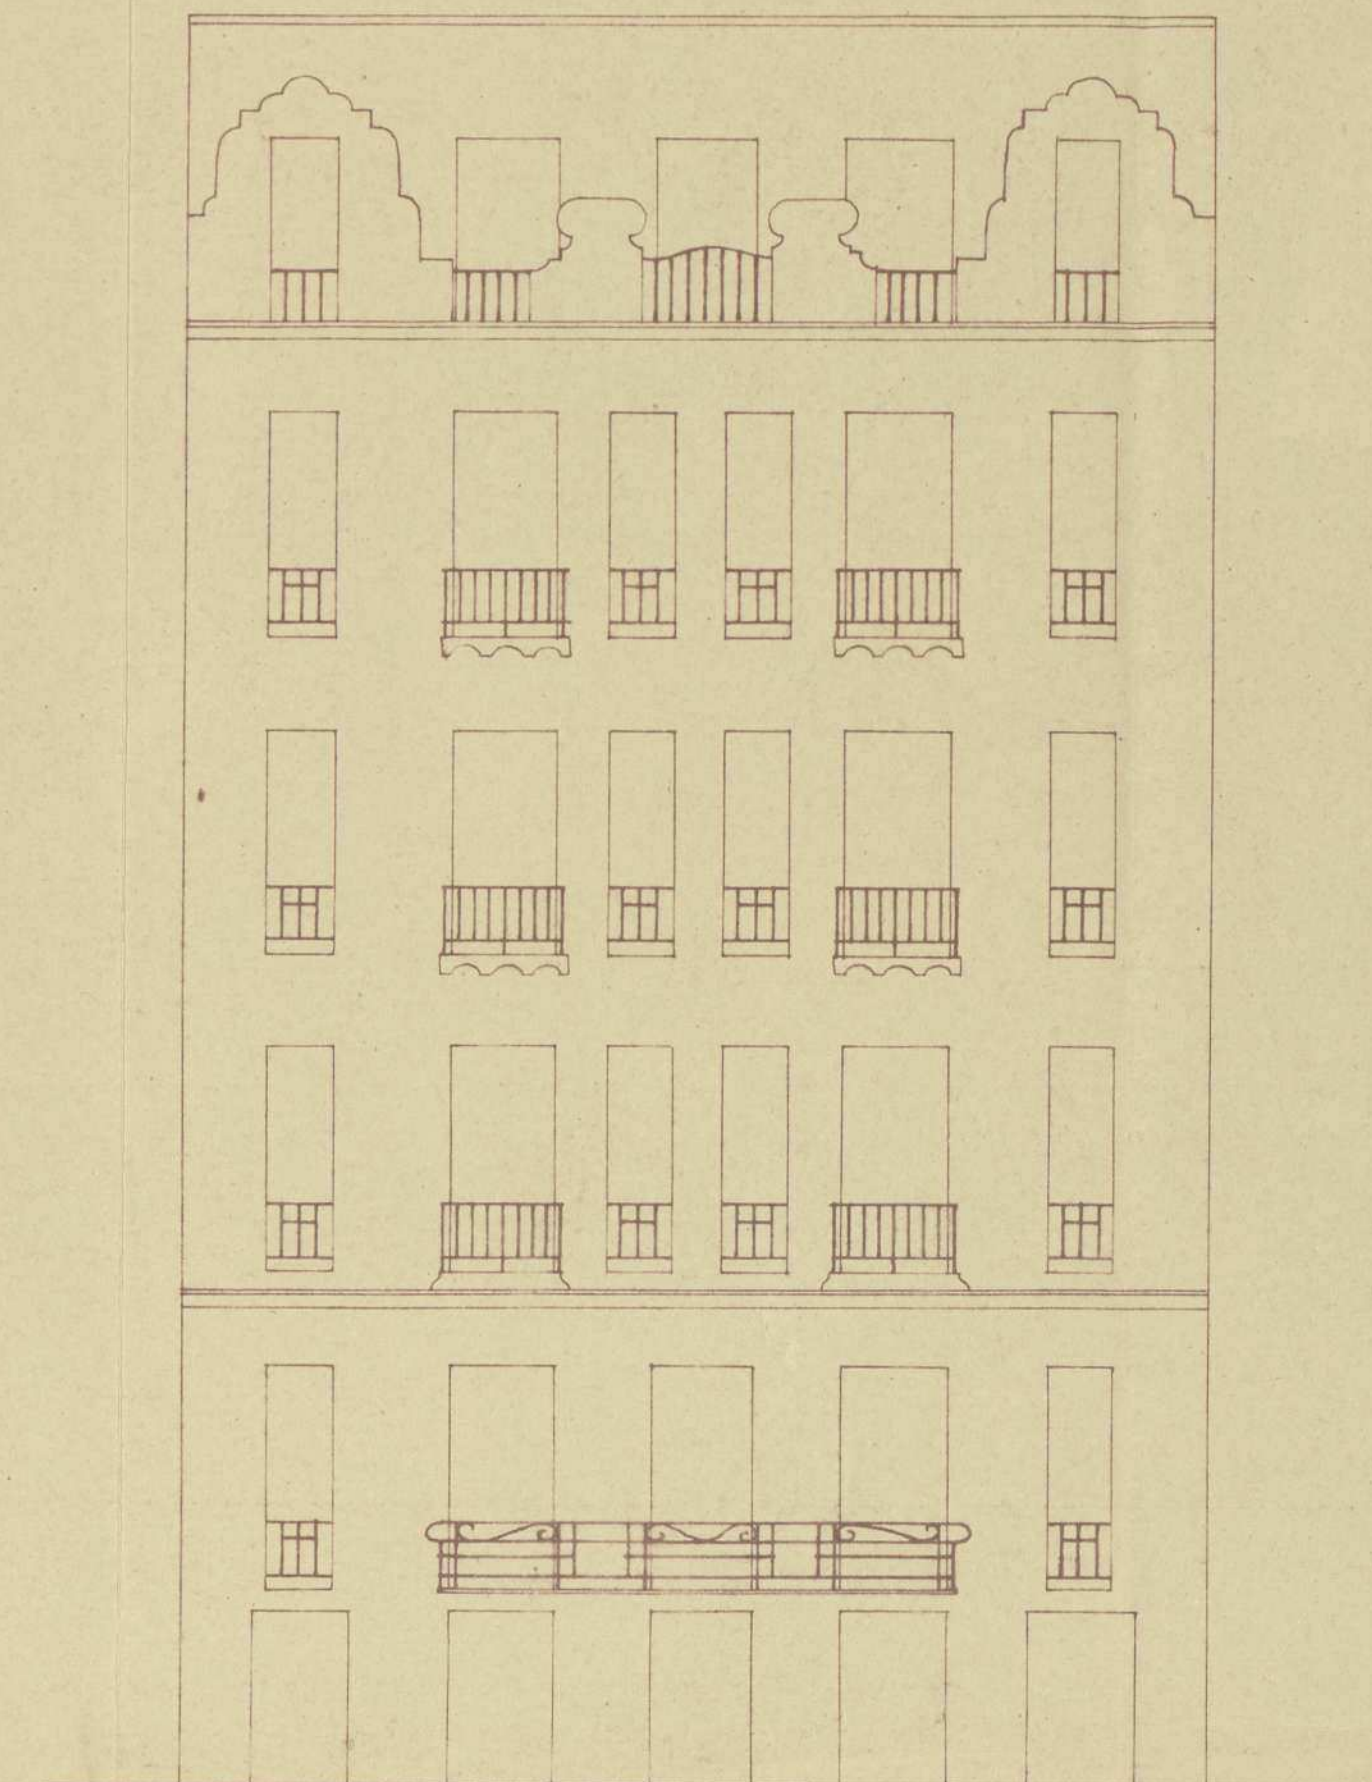


Fachada a Preciados.

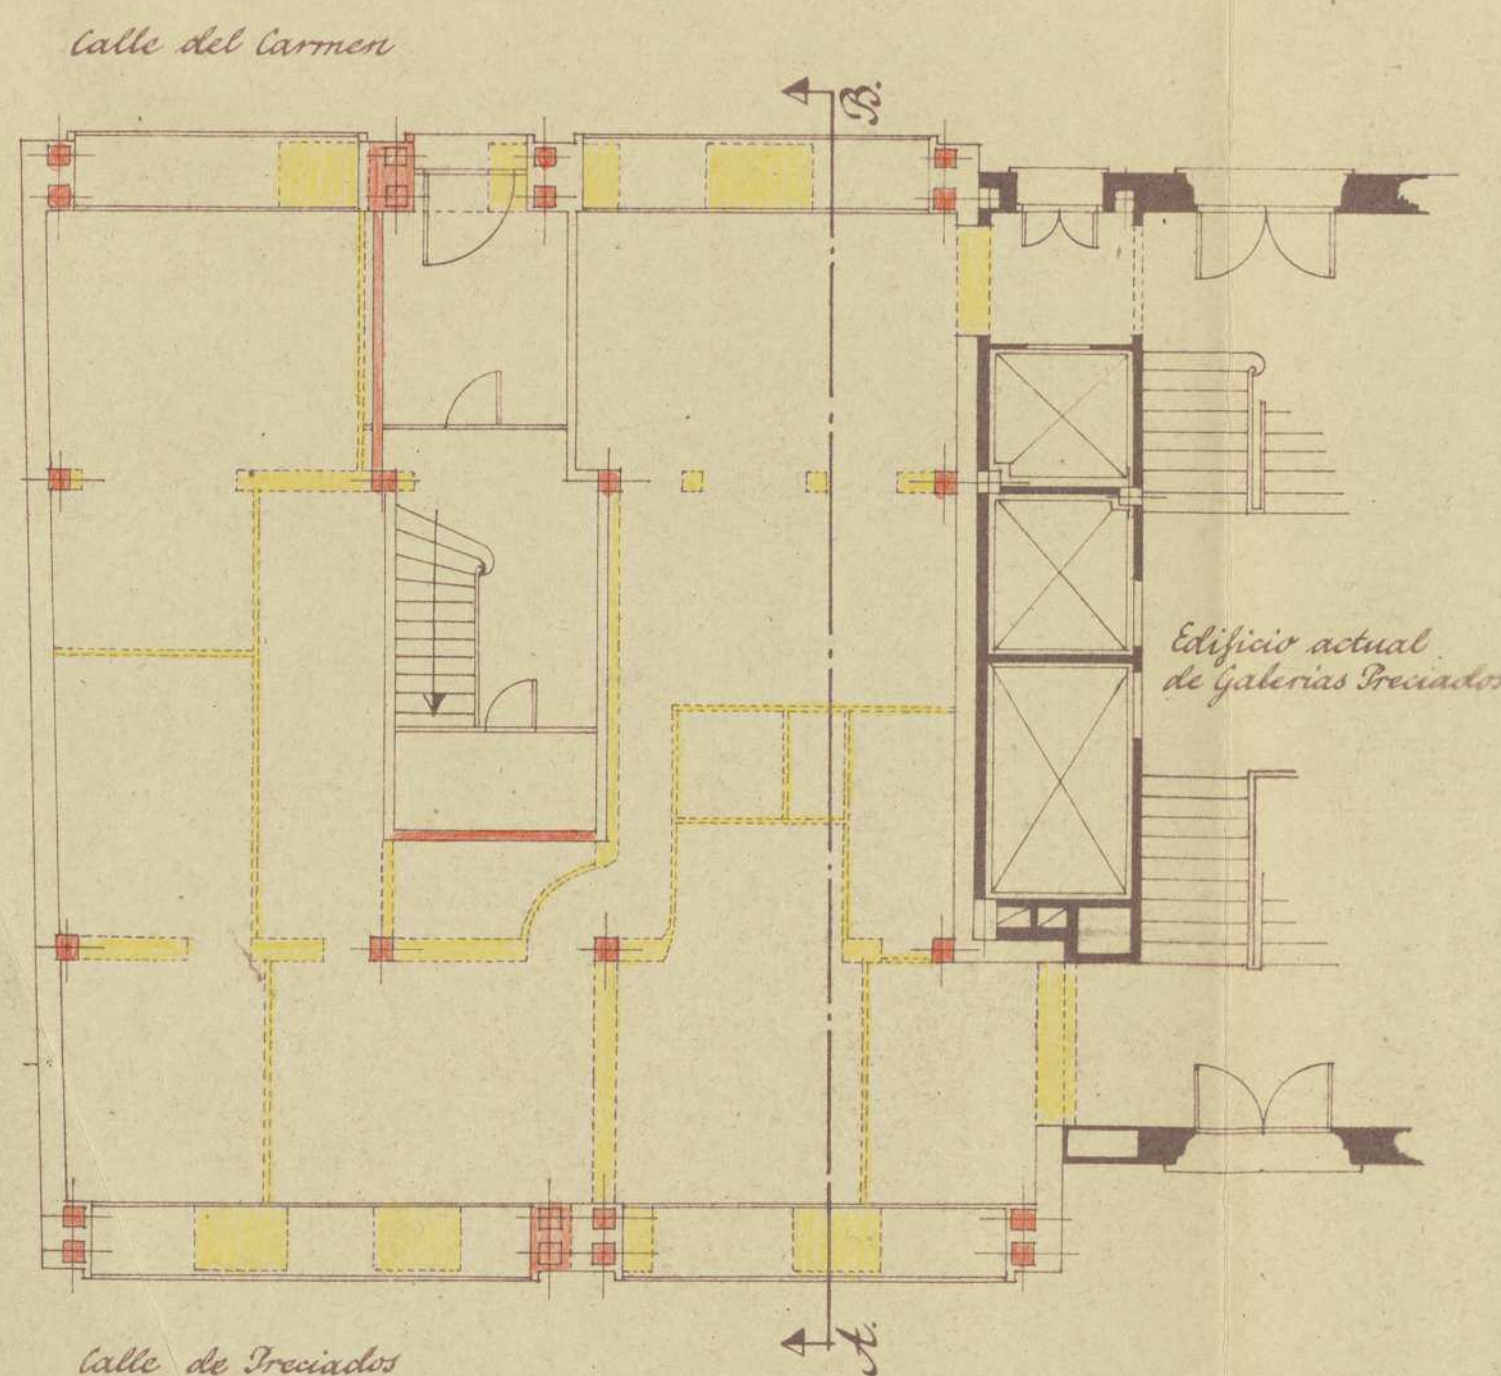


Planta baja.

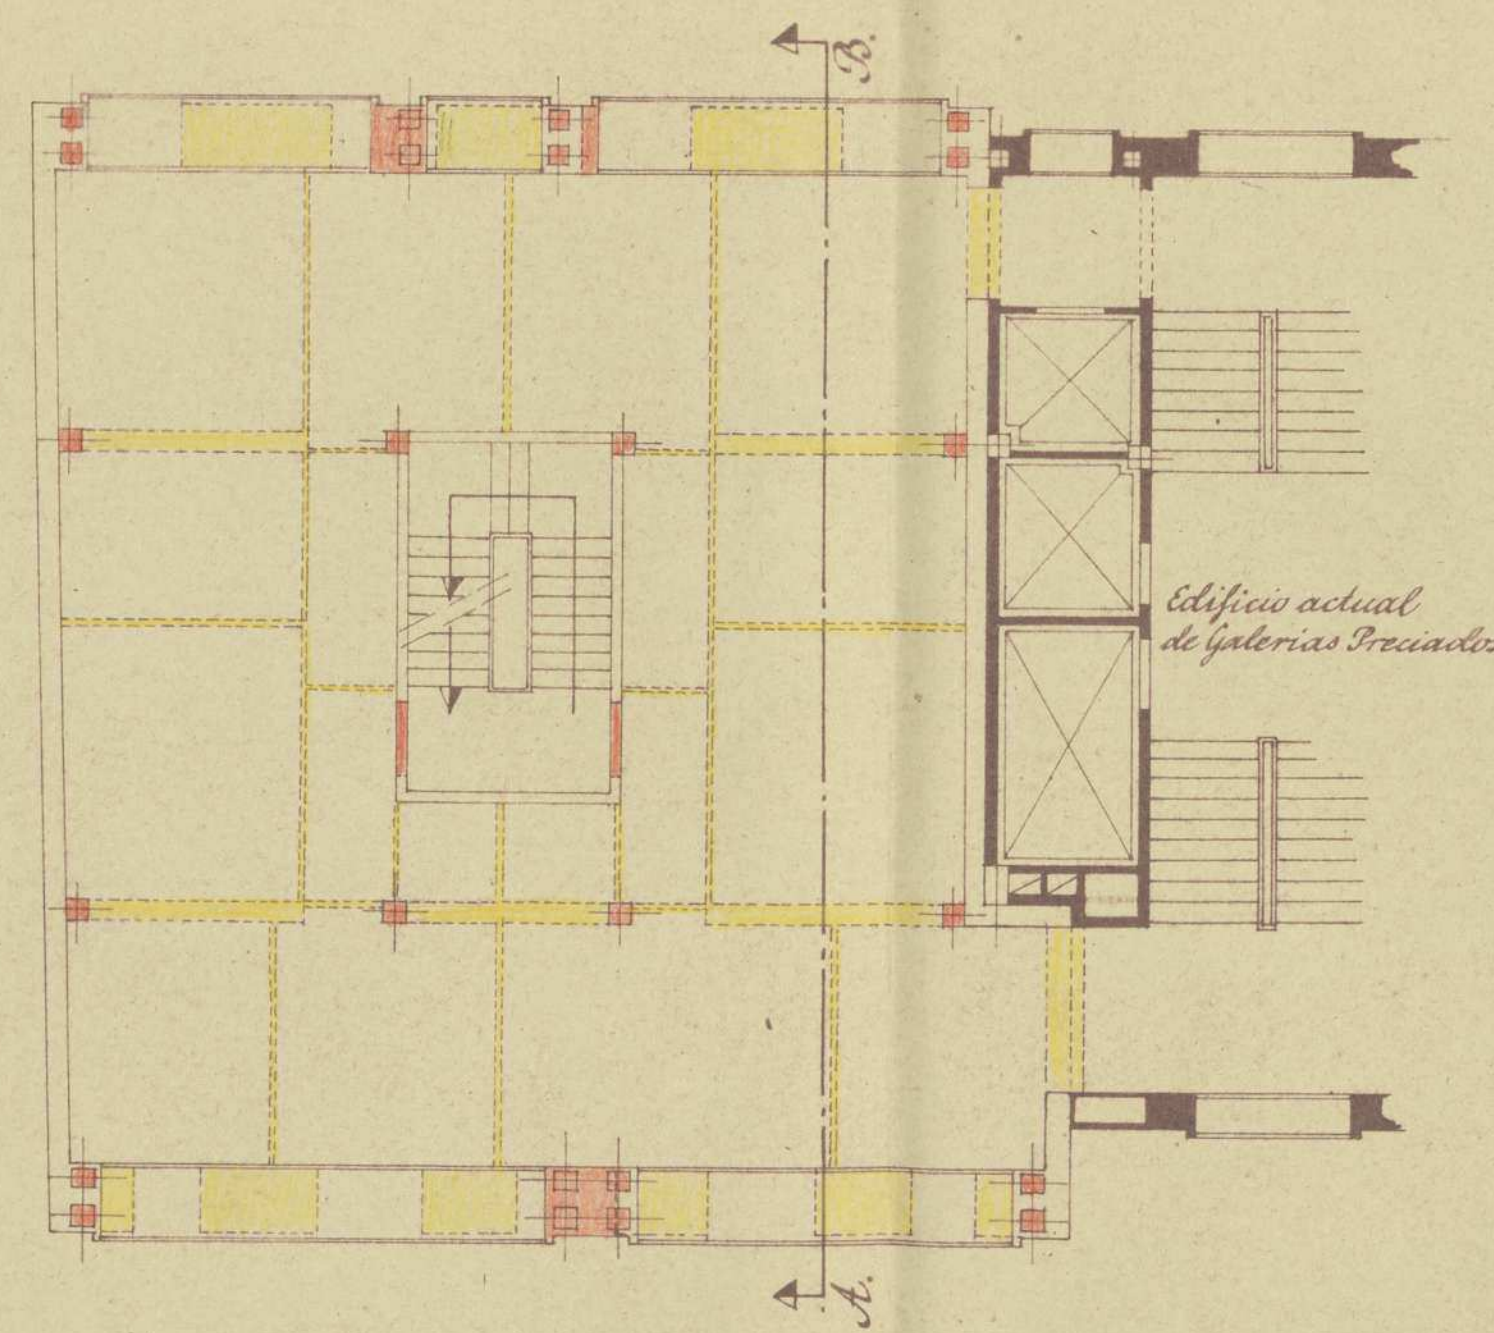

Planta 1ª.

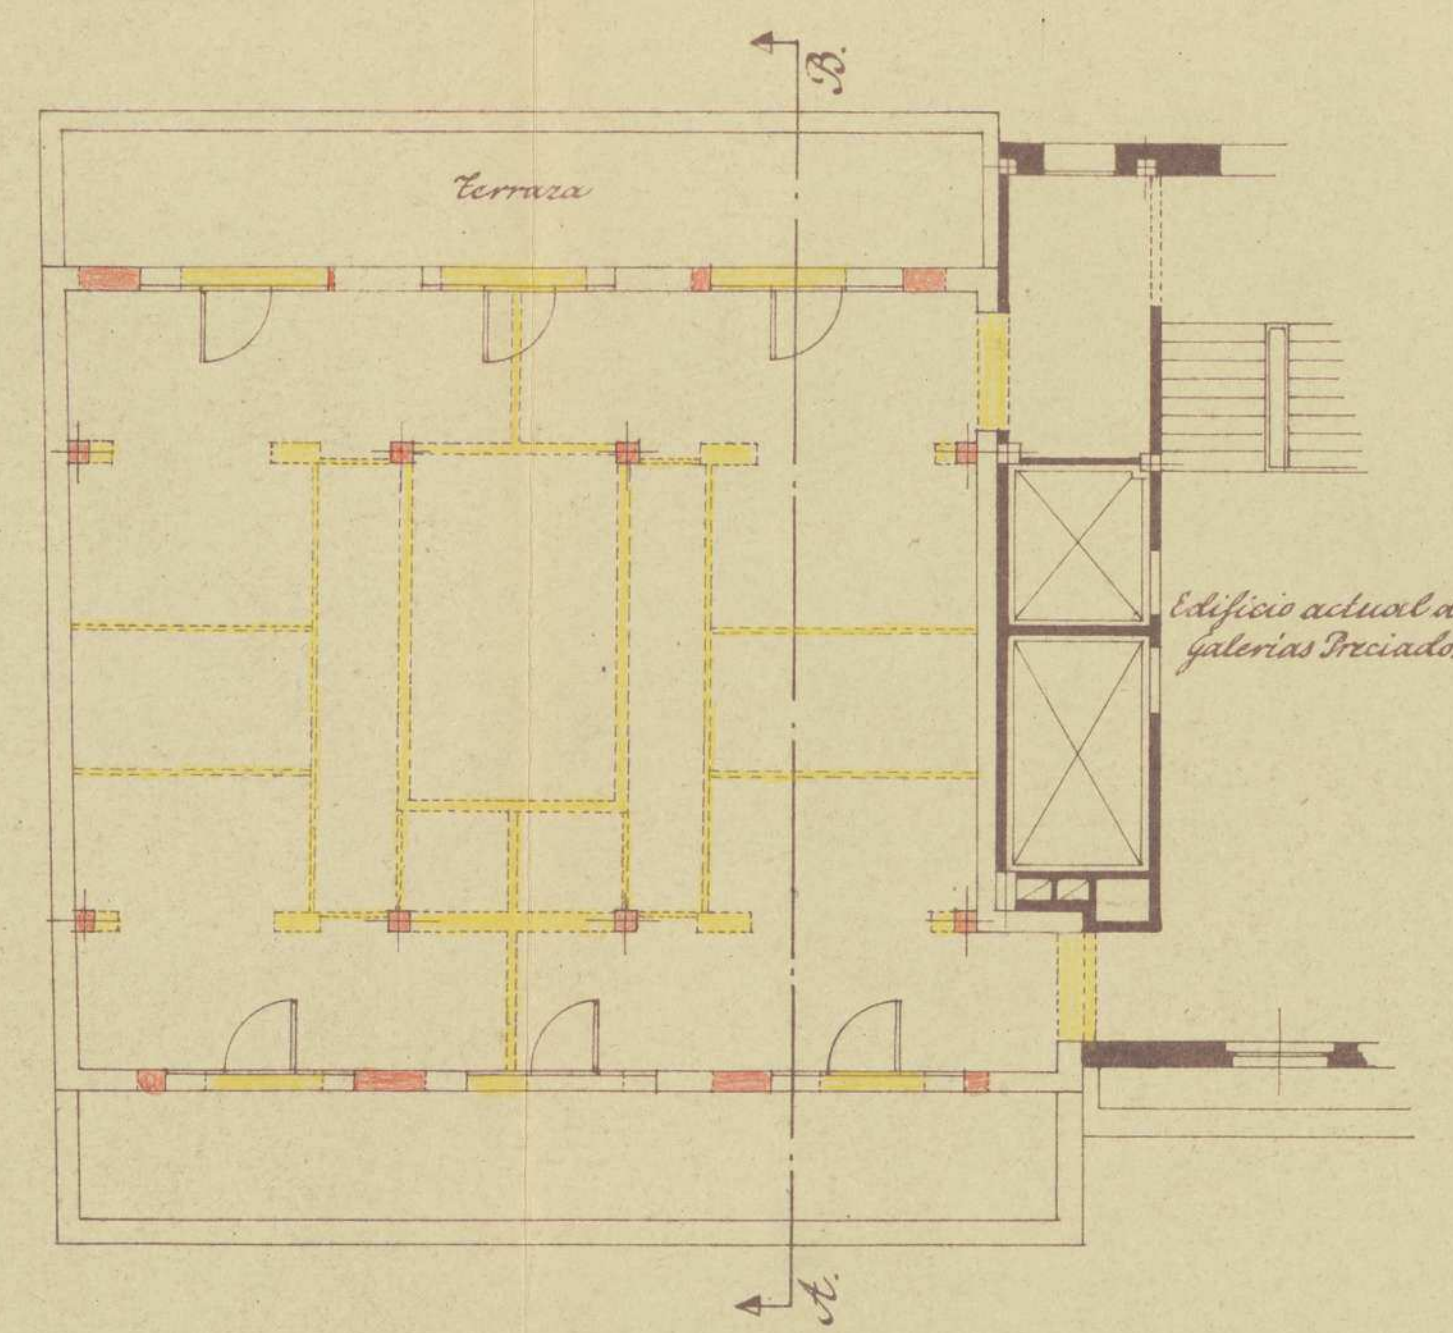

Planta de áticos.

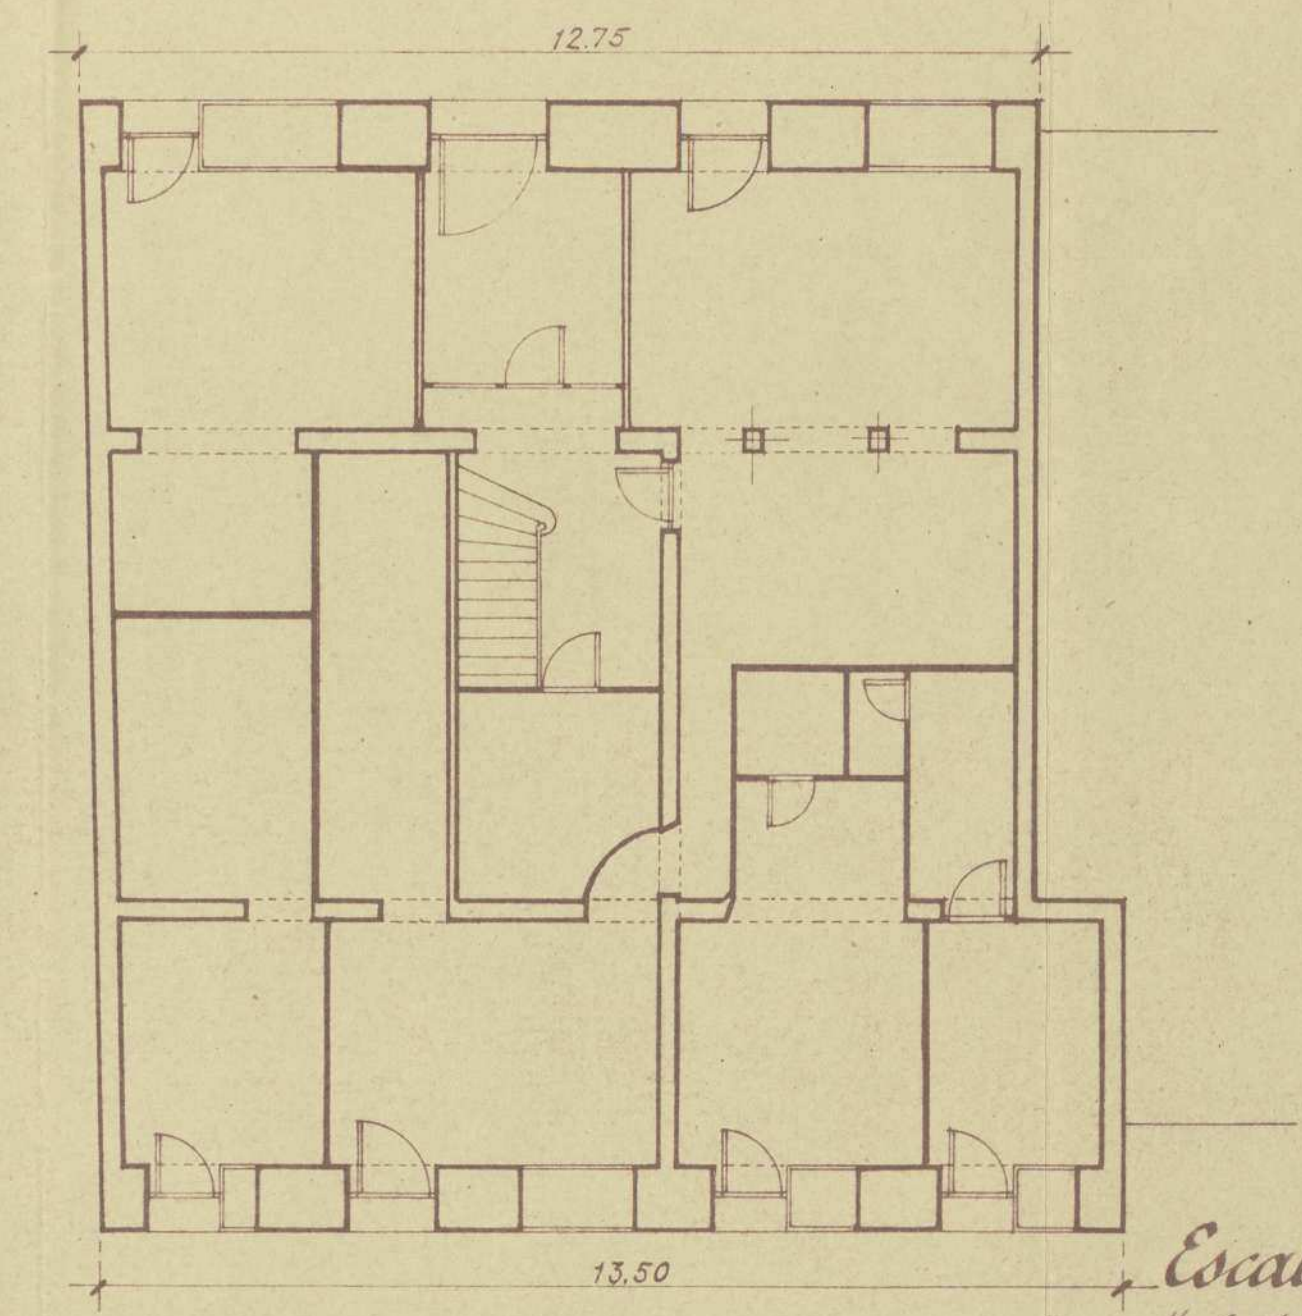

Planta baja.

Escala 1:100

Madrid, Junio de 1951
El Propietario: *José Luis de Guzmán*
El Arquitecto: *José Luis de Guzmán*

Ayuntamiento de Madrid

M E M O R I A .-



Las obras objeto de la presente memoria, cuya licencia de construcción se solicita, están situadas en la finca nº 33 de la calle del Carmen, con fachada a la calle de Preciados nº 30, y son propiedad de "GALERIAS PRECIADOS".

Las obras que se tratan de realizar son las siguientes:

PLANTA BAJA.- Demolición de todos los muros interiores que existen, dejando únicamente los de la caja de escalera, colocando soportes de hormigón armado con sus vigas correspondientes; demolición del actual forjado de piso de madera, para hacer una losa de hormigón armado.

Demolición de los machones de fábrica de ladrillo de las dos fachadas para colocar unos escaparates en consonancia con el edificio actual de Galerías, realizándose los apeos necesarios y colocar soportes y vigas de hormigón armado, efectuándose las cimentaciones necesarias para apoyos de los nuevos elementos verticales.

Se procederá a la demolición de todos los tabiques que existen actualmente y que están señalados en los planos para dejar todo el local diáfano; la unión de este edificio con el existente se efectúa a través de las dos medianerías para lo cual se rasgan los huecos de comunicación que se indican en los planos.

PLANTA 1ª.- EN ESTA PLANTA SE REALIZARÁN LAS MISMAS OBRAS QUE EN LA PLANTA BAJA, efectuándose las demoliciones de muros, tabiques, etc, que se indican en los planos.

PLANTA DE ÁTICOS.- Esta planta se reforma así mismo totalmente ejecutándose la demolición de todos los muros y tabiques interiores y los rasgados de muros de crujía de fachada y antepecho, construyéndose nueva terraza a la catalana sobre tabiquillos de ladrillo y tres tableros de rasilla solando con baldosín catalán.

Los pavimentos de las tres plantas reformadas serán de terrazo pulimentado con junta de metal.

Los aseos y ascensores de elevación a las plantas del nuevo local, serán los mismos que actualmente existen en el edificio actual, a través de los huecos de paso de medianerías colindantes anteriormente señalados.

El nuevo local irá provisto de las instalaciones necesarias de calefacción, electricidad, etc.

Todas las obras que se han de realizar se efectuarán con arreglo a las normas para esta clase de trabajos, tomándose cuantas precauciones sean necesarias de apeos y consolidación, ejecutándose con las características de toda buena construcción.

Los huecos de escaparates de las dos calles irán en consonancia con los existentes en el edificio actual y con la misma clase de materiales empleados.

Se realizarán por último todas las obras necesarias de guarnecidos, blanqueos, etc.

Madrid, junio 1951.


EL ARQUITECTO.

CONFORME:
EL PROPIETARIO.-


Indiferente

Indiferente



Proyecto de reforma de la casa n° 33 de la calle del Carmen con fachada a Preciados n° 30, para ampliación del actual edificio de "Galerías Preciados"

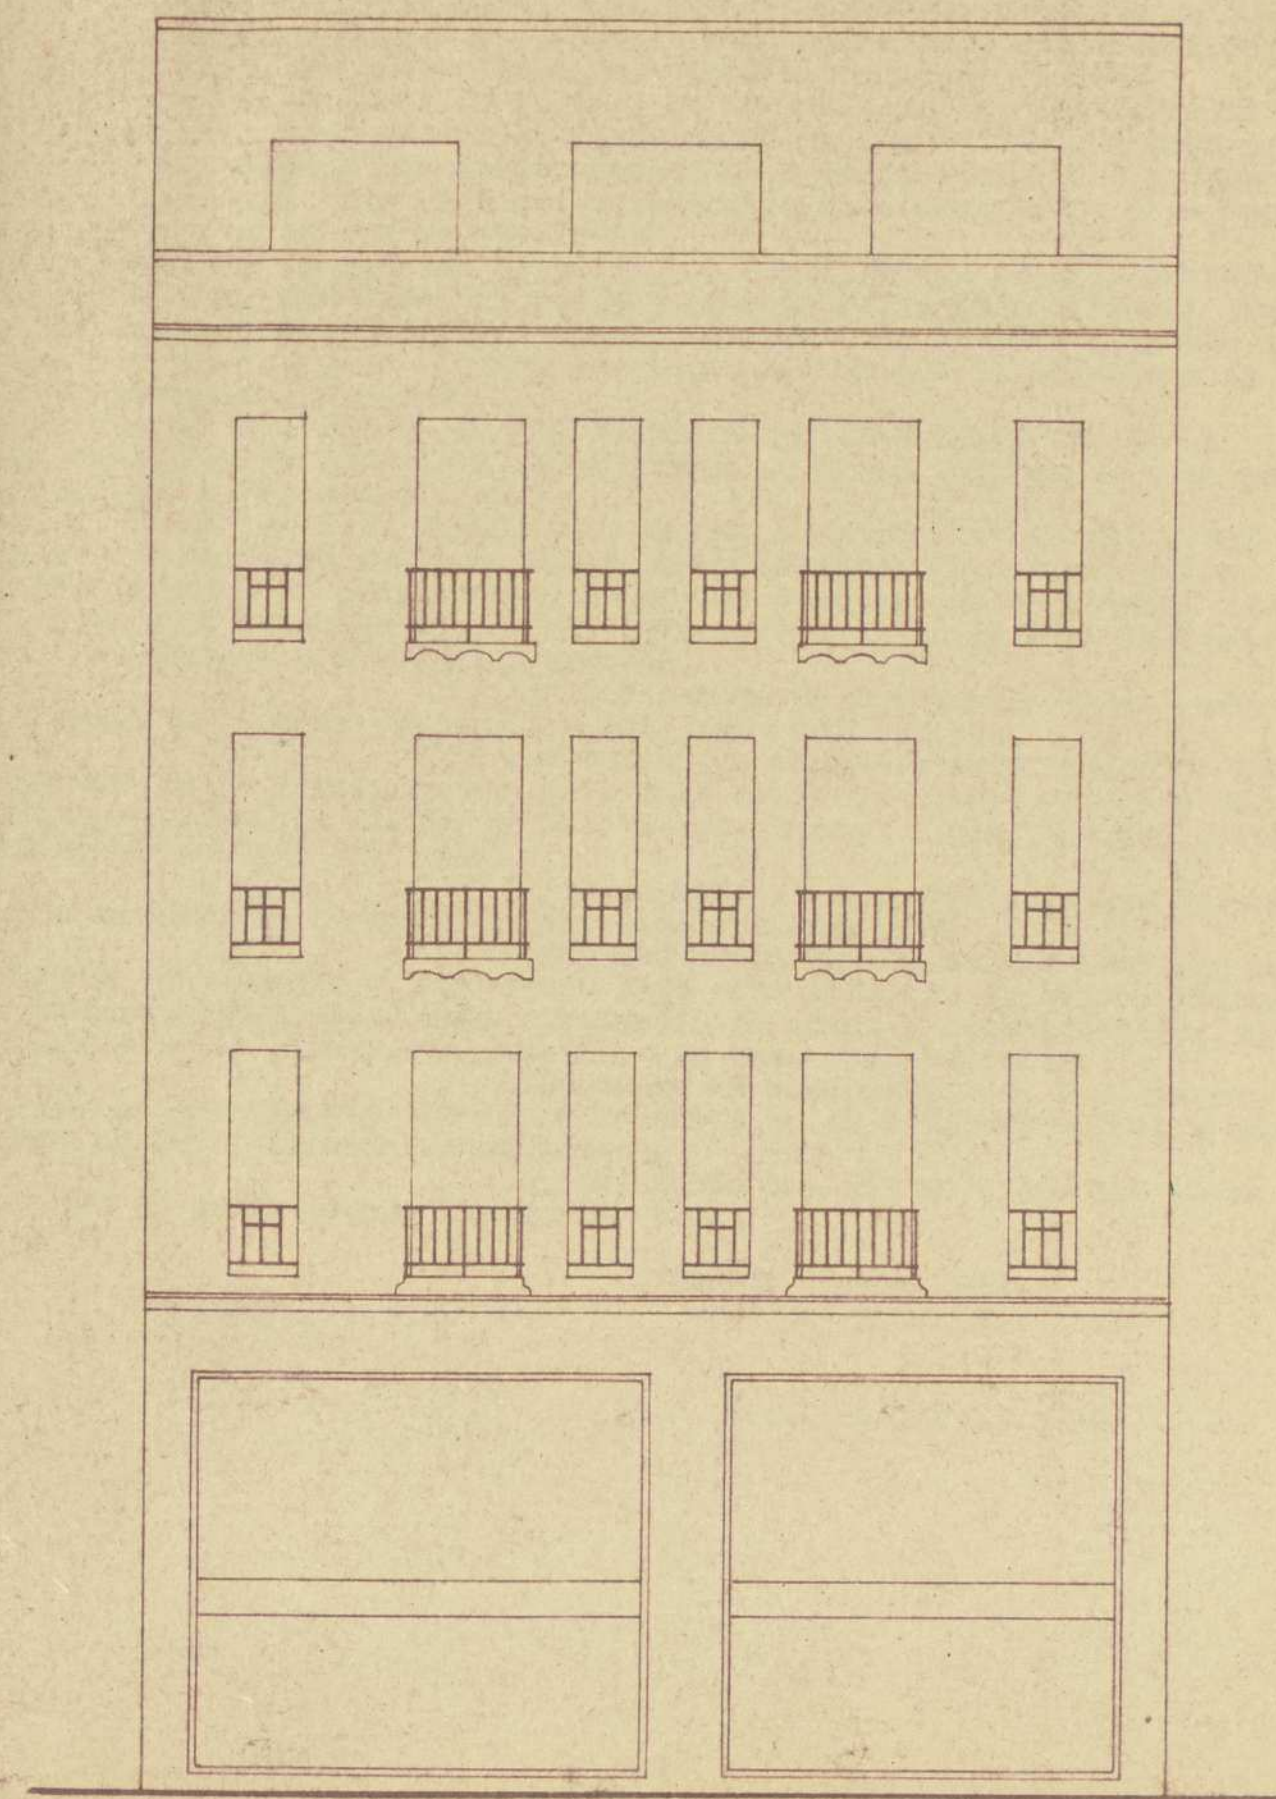

Fachada a Preciados

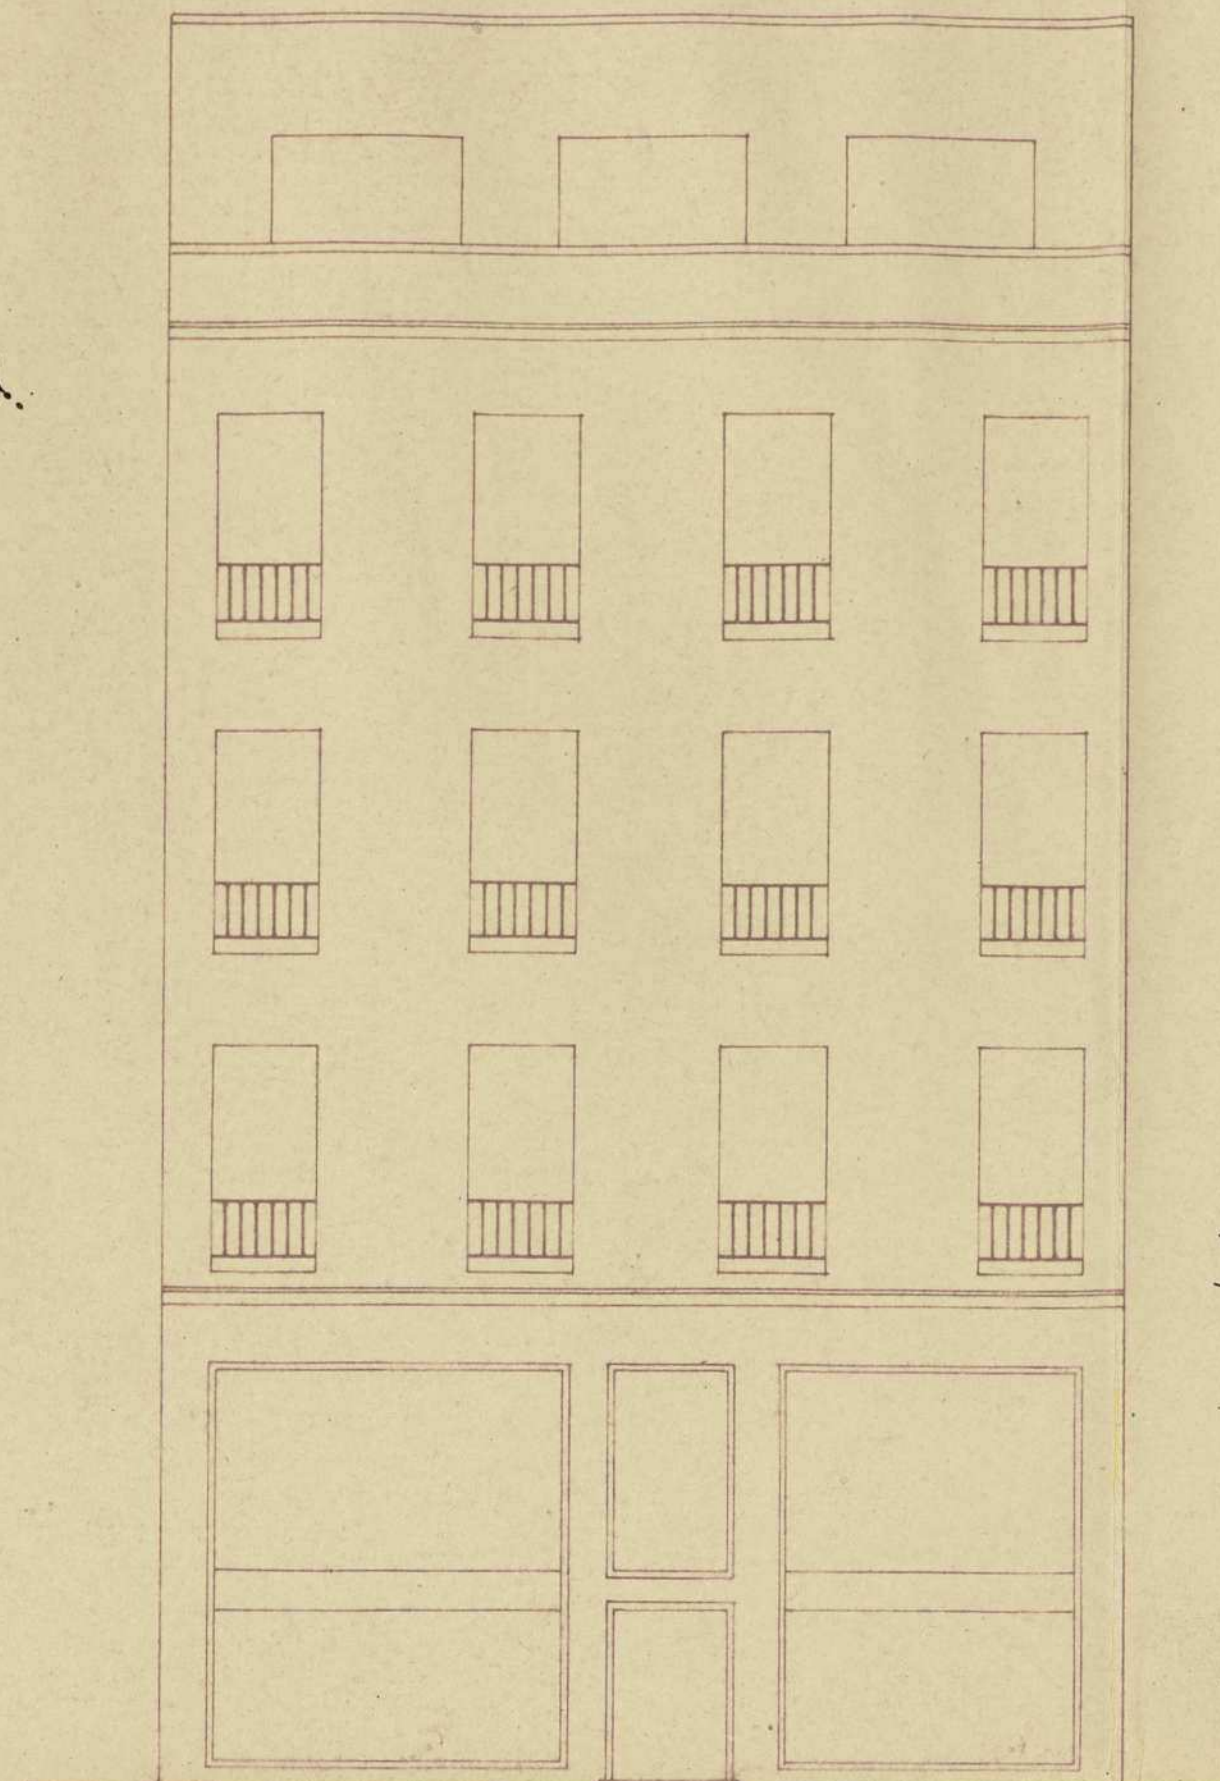


Fachada a Carmen

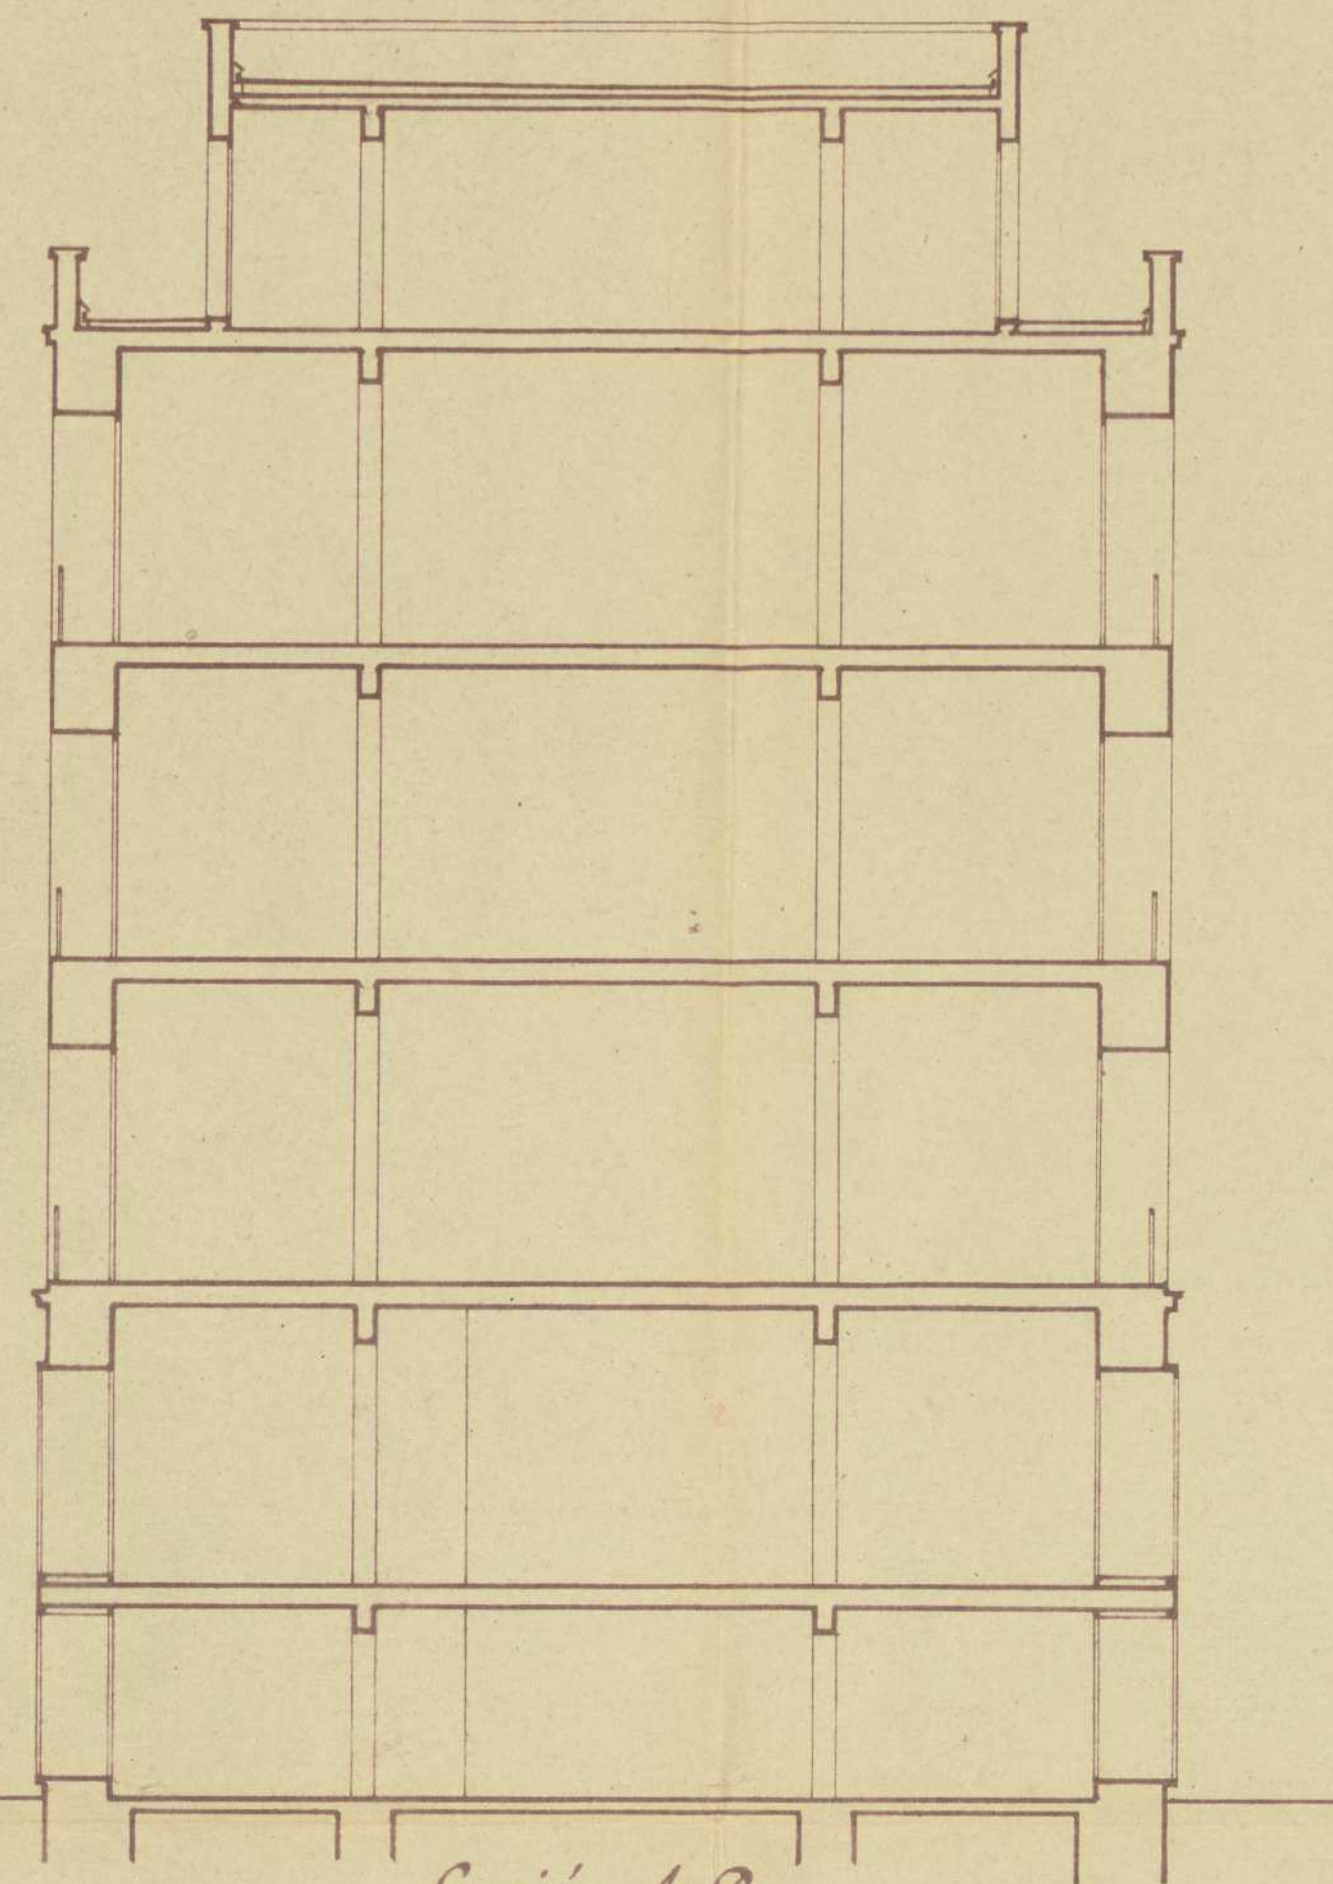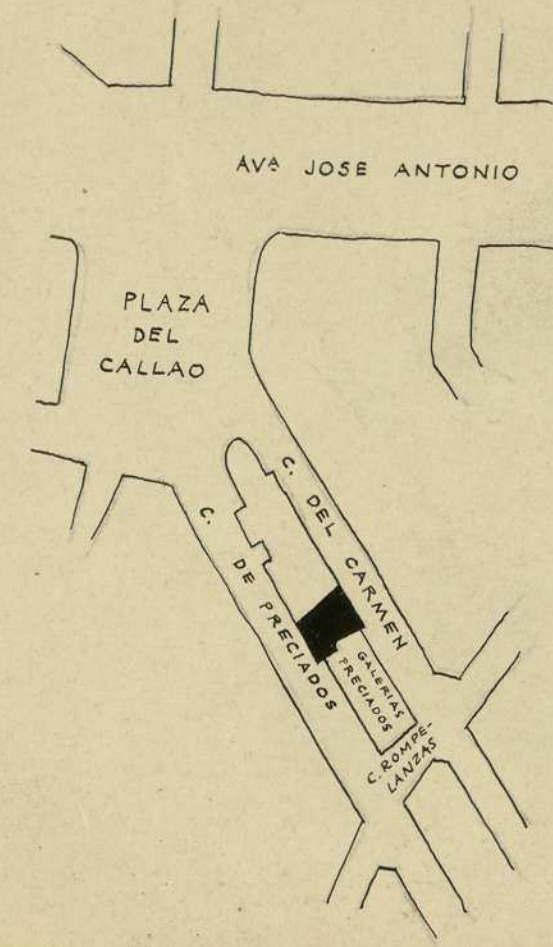


Sección A-B.


Estado actual.

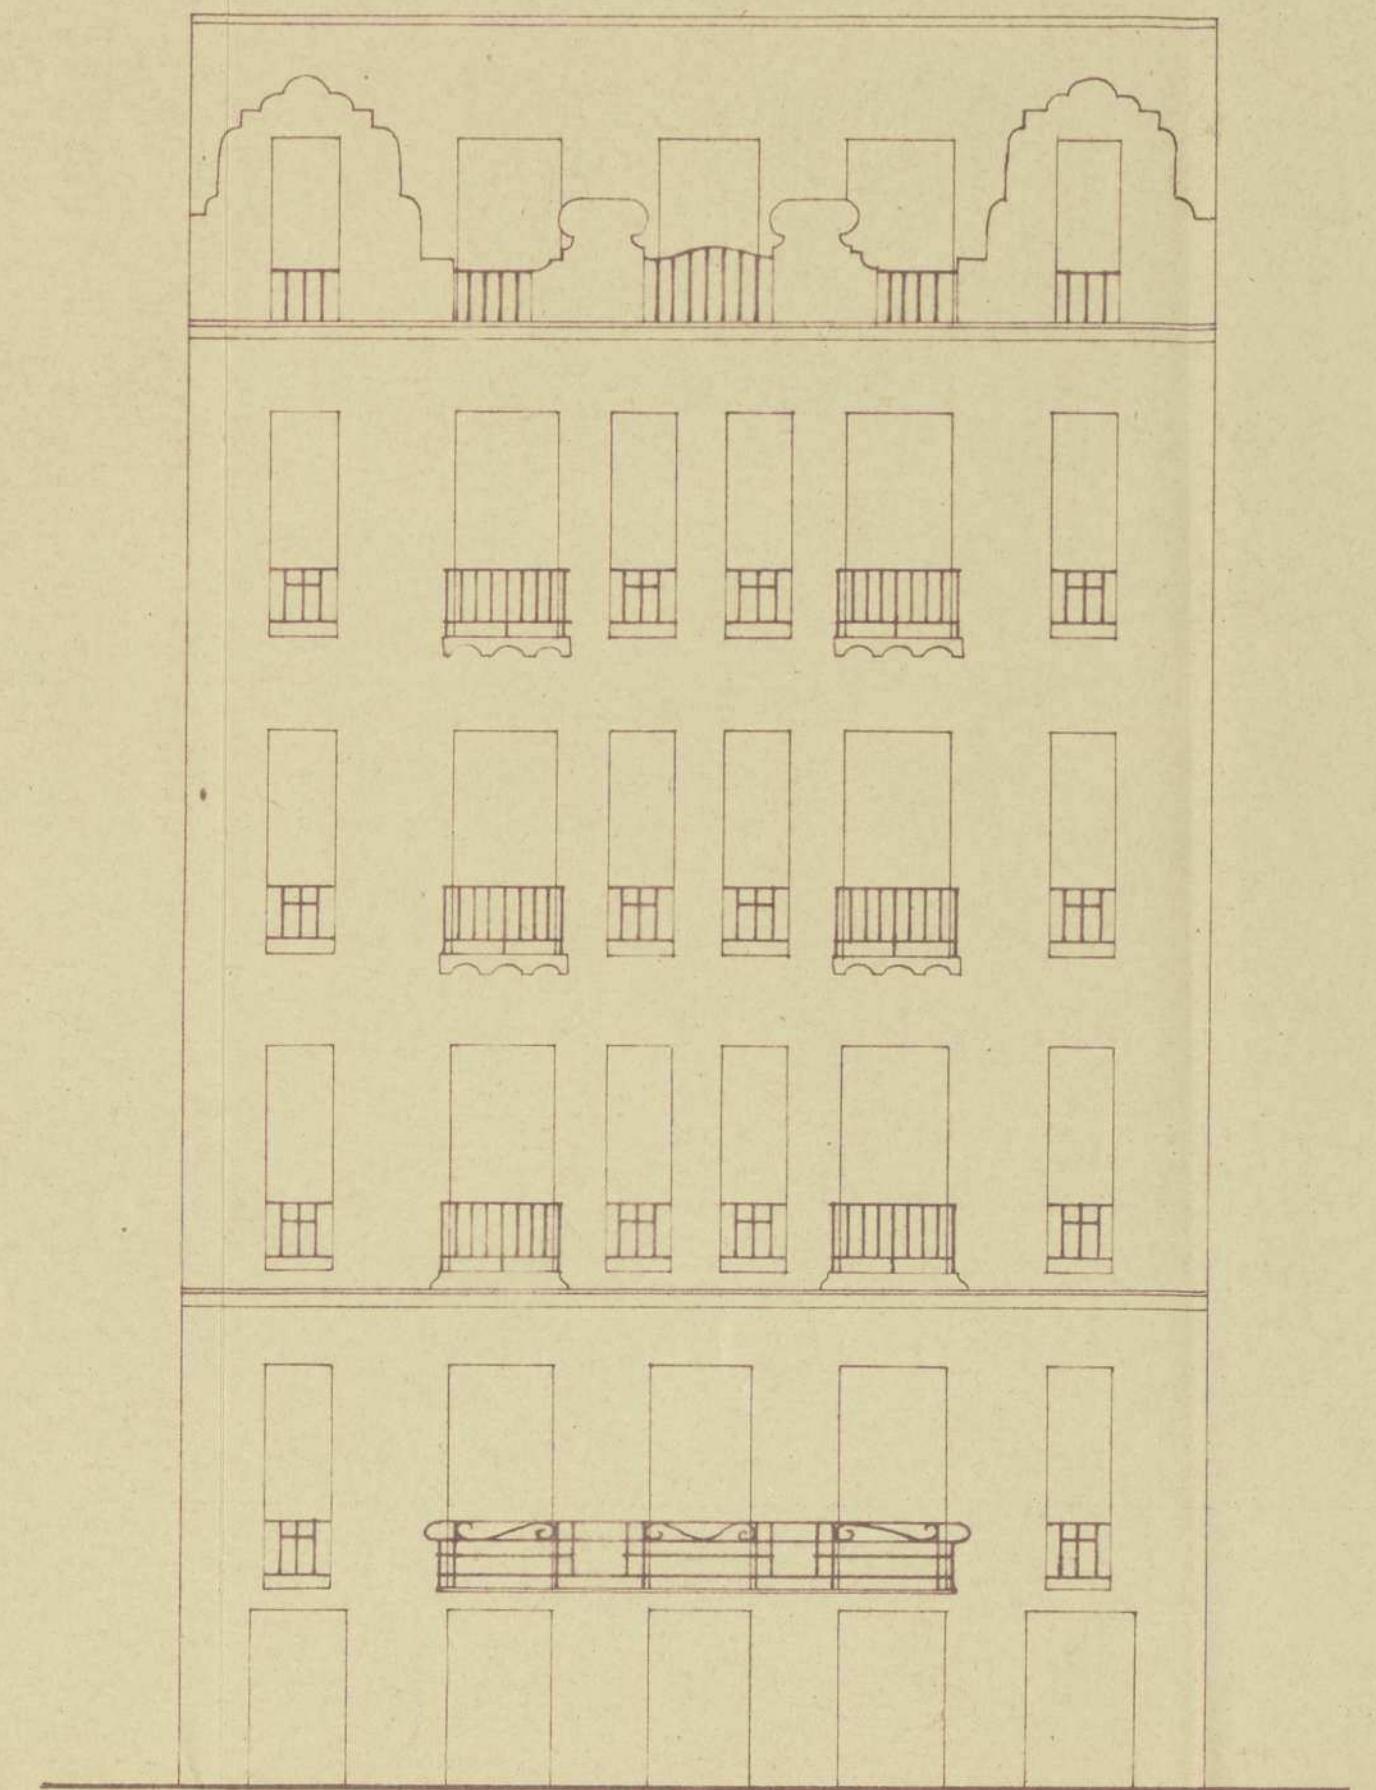


Fachada a Preciados.

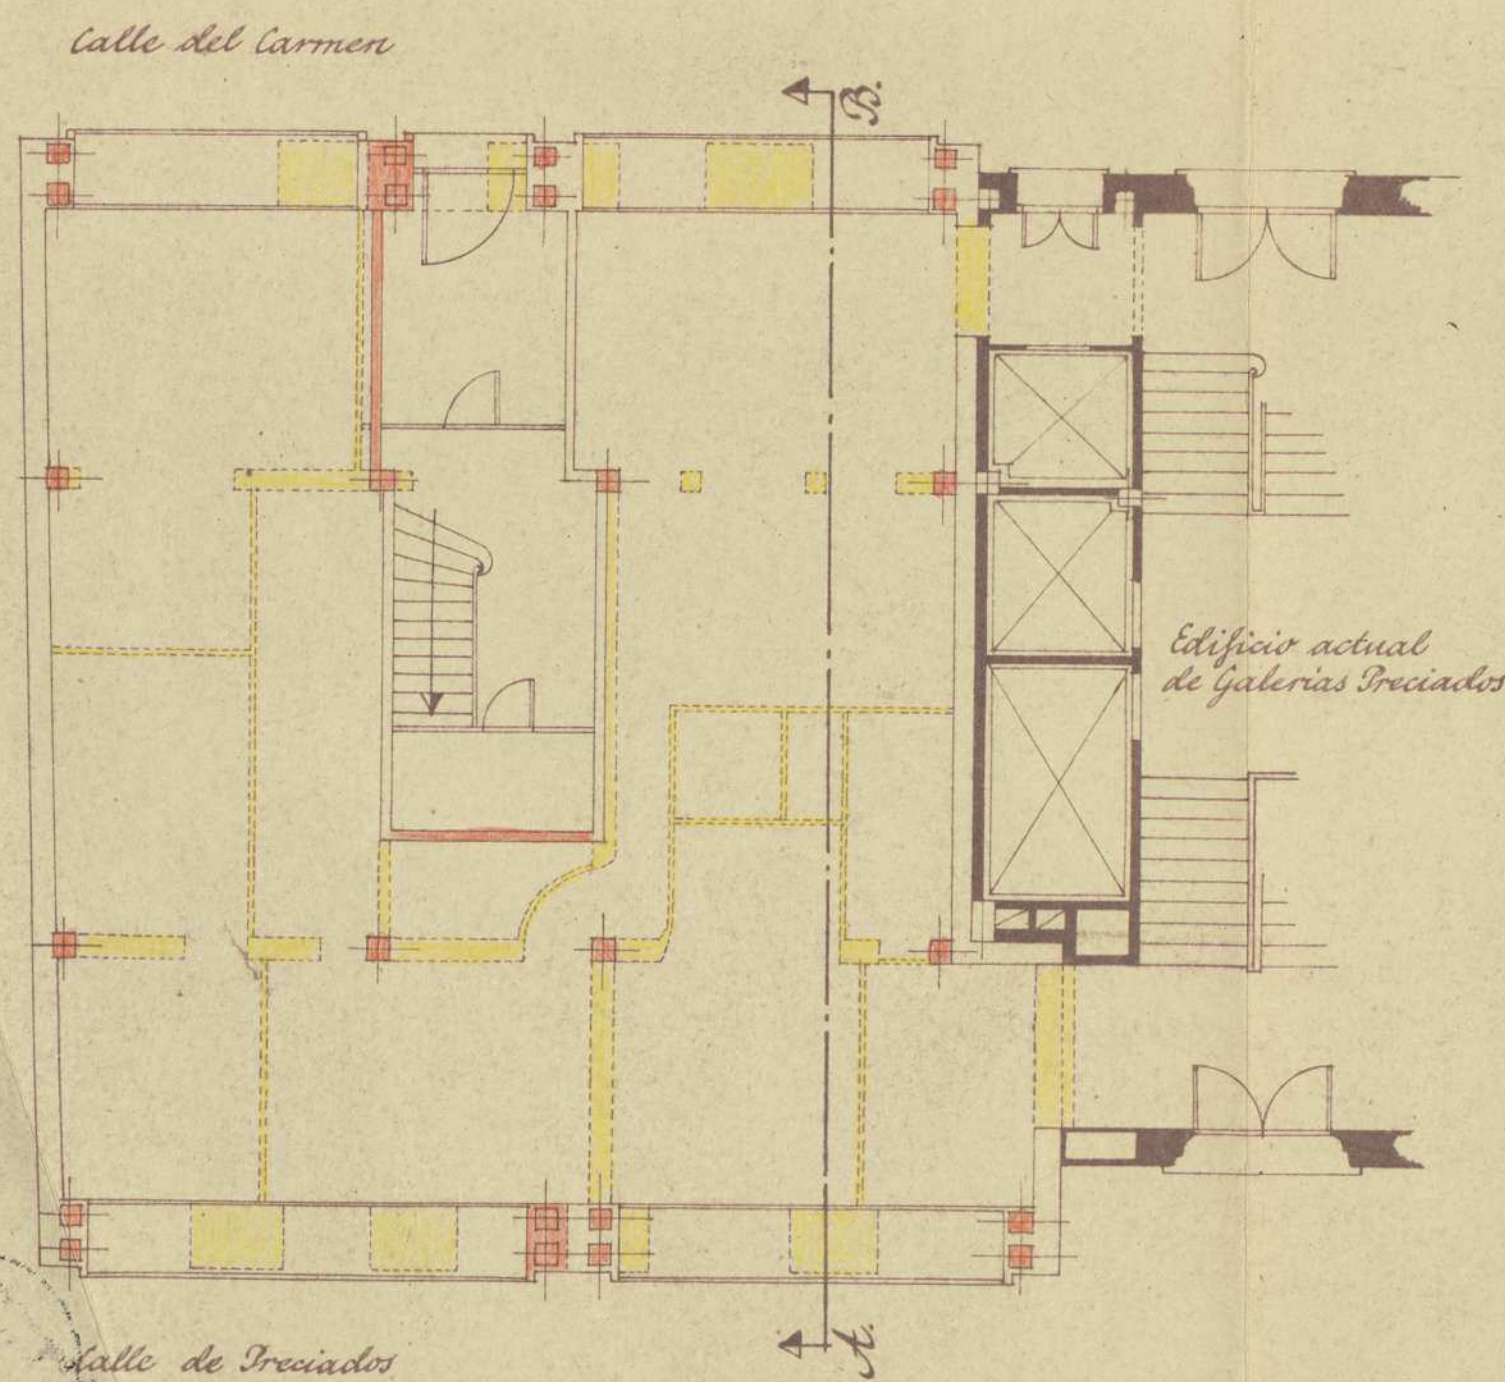


Planta baja.

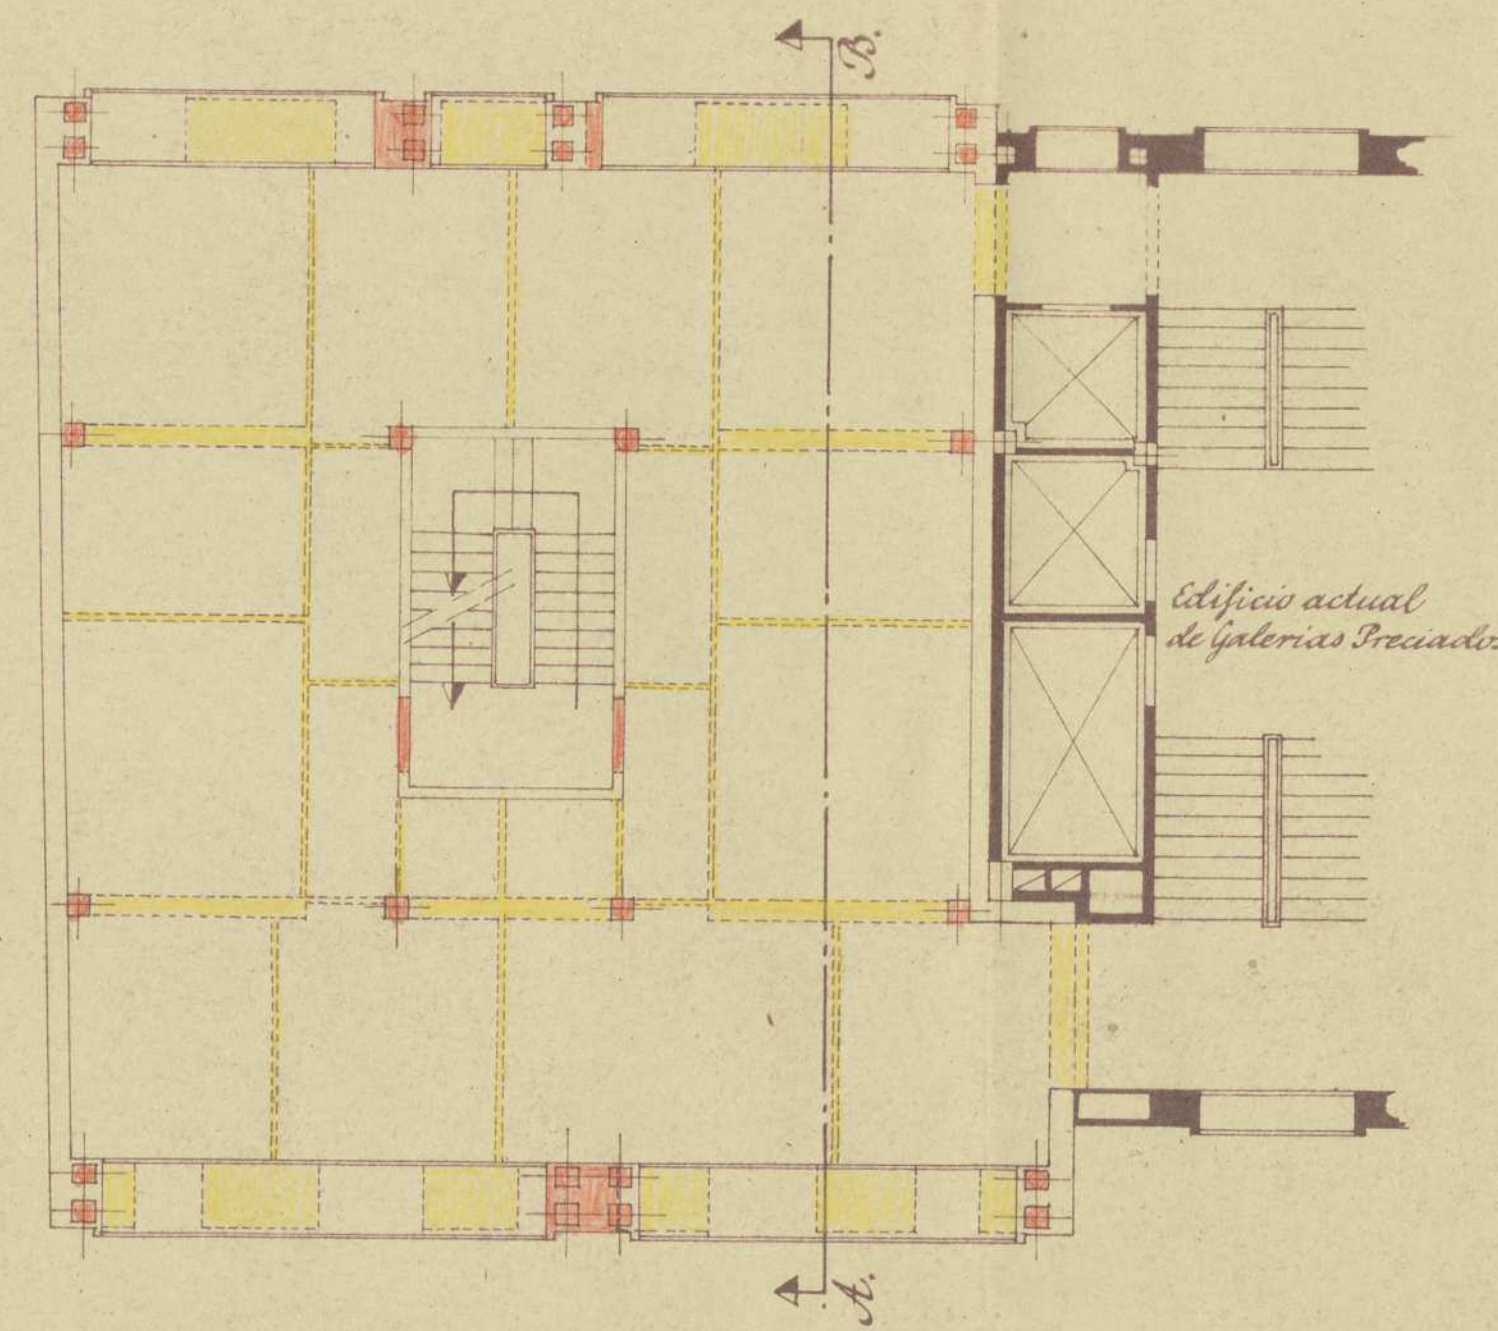

Planta 1ª

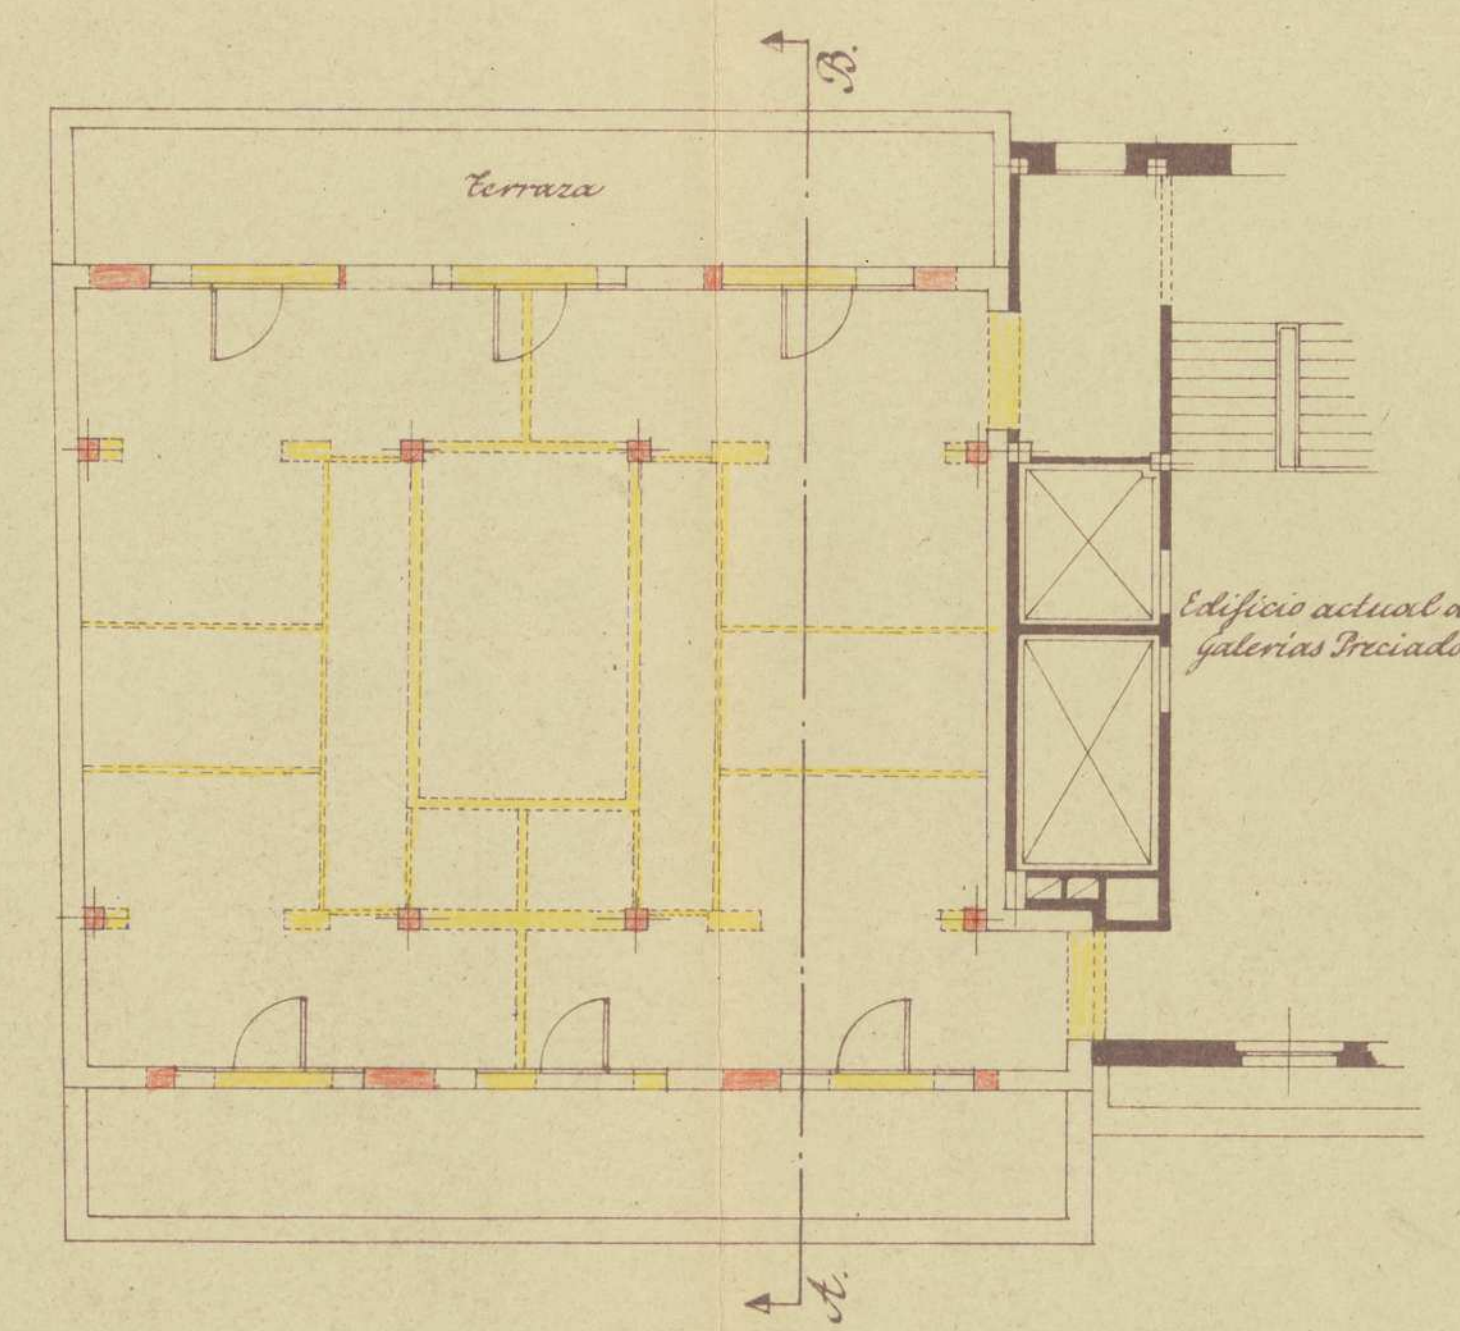

Planta de áticos.

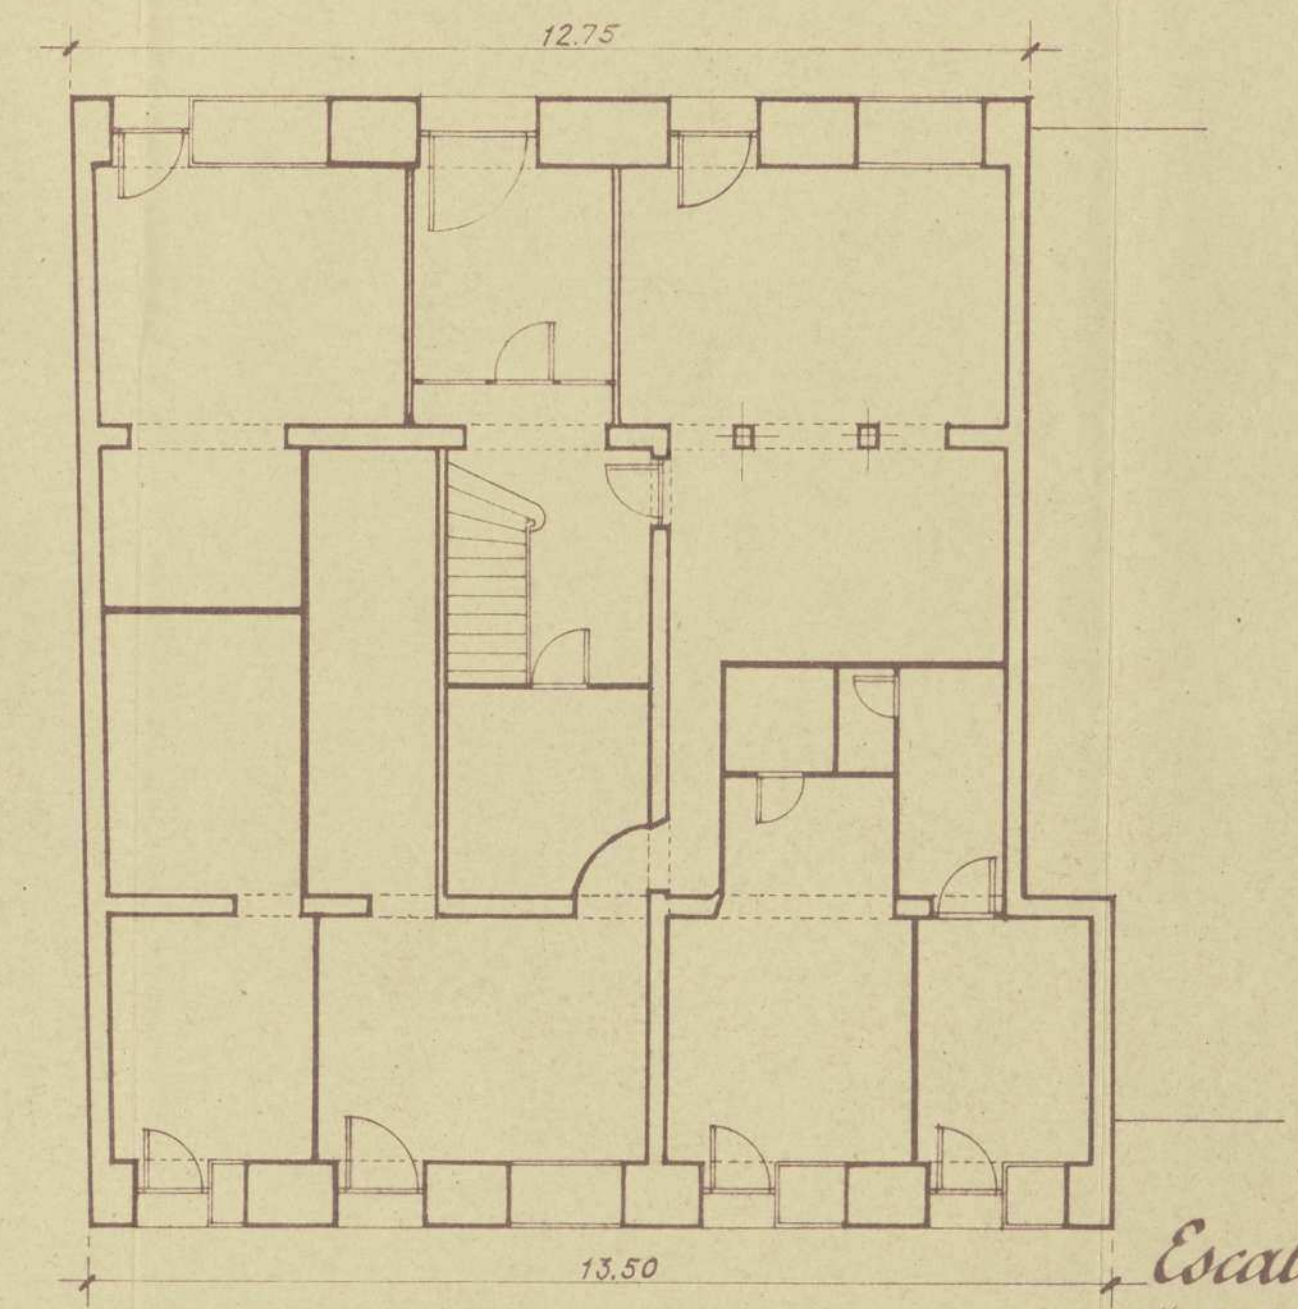

Planta baja.

Escala 1:100

Madrid, Junio de 1951

El Propietario: El Arquitecto:

Signature of the Architect

Ayuntamiento de Madrid

MEMORIA



Las obras objeto de la presente memoria, cuya licencia de construcción se solicita, están situadas en la finca nº 33 de la calle del Carmen, con fachada a la calle de Preciados nº 30, y son propiedad de "GALERIAS PRECIADOS".

Las obras que se tratan de realizar son las siguientes:

PLANTA BAJA.— Demolición de todos los muros interiores que existen, dejando únicamente los de la caja de escalera, colocando soportes de hormigón armado con sus vigas correspondientes; demolición del actual forjado de piso de madera, para hacer una losa de hormigón armado. Demolición de los machones de fábrica de ladrillo de las dos fachadas para colocar unos escaparates en consonancia con el edificio actual de Galerías, realizándose los apeos necesarios y colocar soportes y vigas de hormigón armado, efectuándose las cimentaciones necesarias para apoyos de los nuevos elementos verticales.

Se procederá a la demolición de todos los tabiques que existen actualmente y que están señalados en los planos para dejar todo el local diáfano; la unión de este edificio con el existente se efectúa a través de las dos medianerías para lo cual se rasgan los huecos de comunicación que se indican en los planos.

PLANTA 1ª.— EN ESTA PLANTA SE REALIZARÁN LAS MISMAS OBRAS QUE EN LA PLANTA BAJA, efectuándose las demoliciones de muros, tabiques, etc, que se indican en los planos.

PLANTA DE ÁTICOS.— Esta planta se reforma así mismo totalmente ejecutándose la demolición de todos los muros y tabiques interiores y los rasgados de muros de crujía de fachada y antepecho, construyéndose nueva terraza a la catalana sobre tabiquillos de ladrillo y tres tableros de rasilla solando con baldosín catalán.

Los pavimentos de las tres plantas reformadas serán de terrazo pulimentado con junta de metal.

Los aseos y ascensores de elevación a las plantas del nuevo local, serán los mismos que actualmente existen en el edificio actual, a través de los huecos de paso de medianerías colindantes anteriormente señalados.

El nuevo local irá provisto de las instalaciones necesarias de calefacción, electricidad, etc.

Todas las obras que se han de realizar se efectuarán con arreglo a las normas para esta clase de trabajos, tomándose cuantas precauciones sean necesarias de apeos y consolidación, ejecutándose con las características de toda buena construcción.

Los huecos de escaparates de las dos calles irán en consonancia con los existentes en el edificio actual y con la misma clase de materiales empleados.


Se realizarán por último todas las obras necesarias de guarnecidos, blanqueos, etc.

Madrid, junio 1951.


EL ARQUITECTO.

CONFORME:
EL PROPIETARIO.



Proyecto de reforma de la casa n° 33 de la calle del Carmen con fachada a Preciados n° 30, para ampliación del actual edificio de "Galerías Preciados"

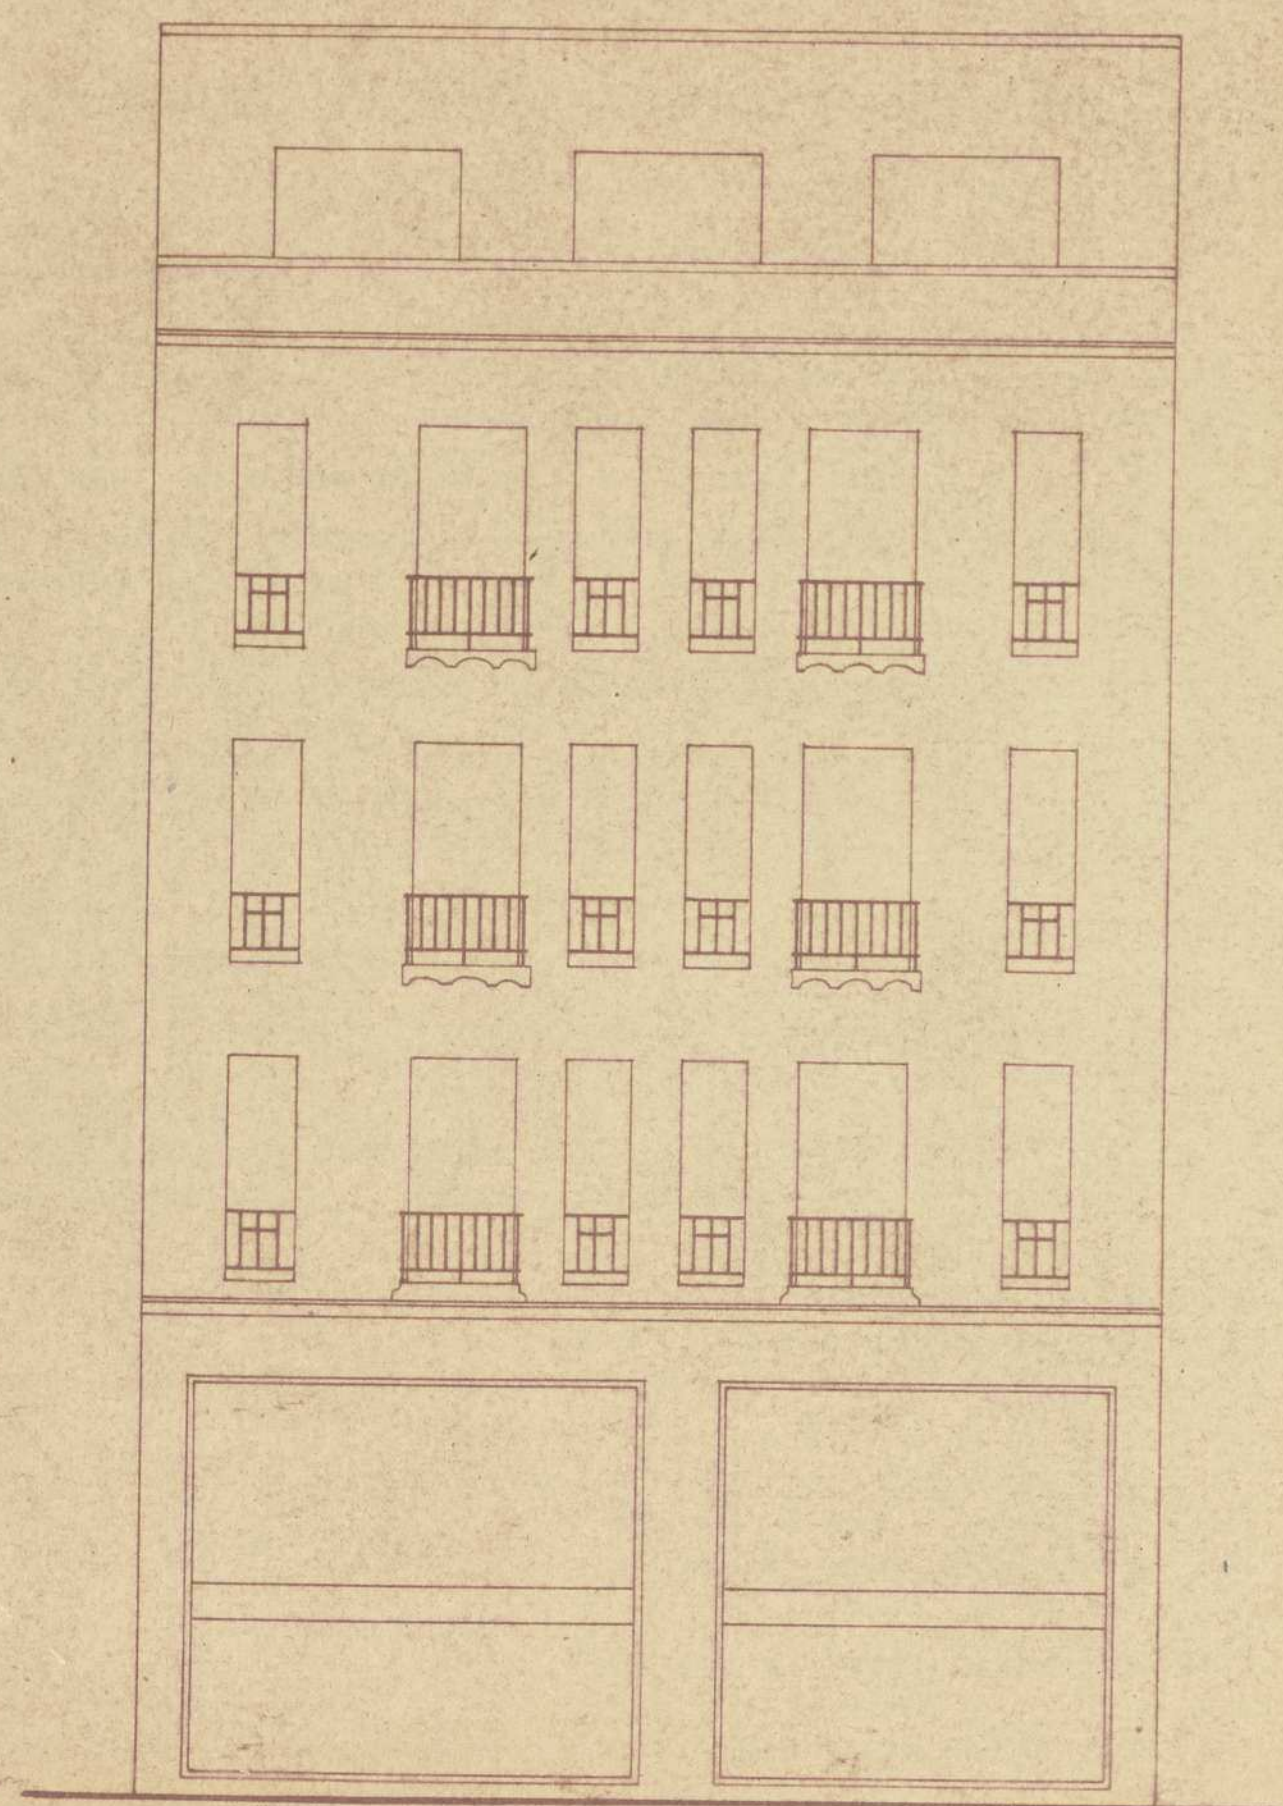


Fachada a Preciados

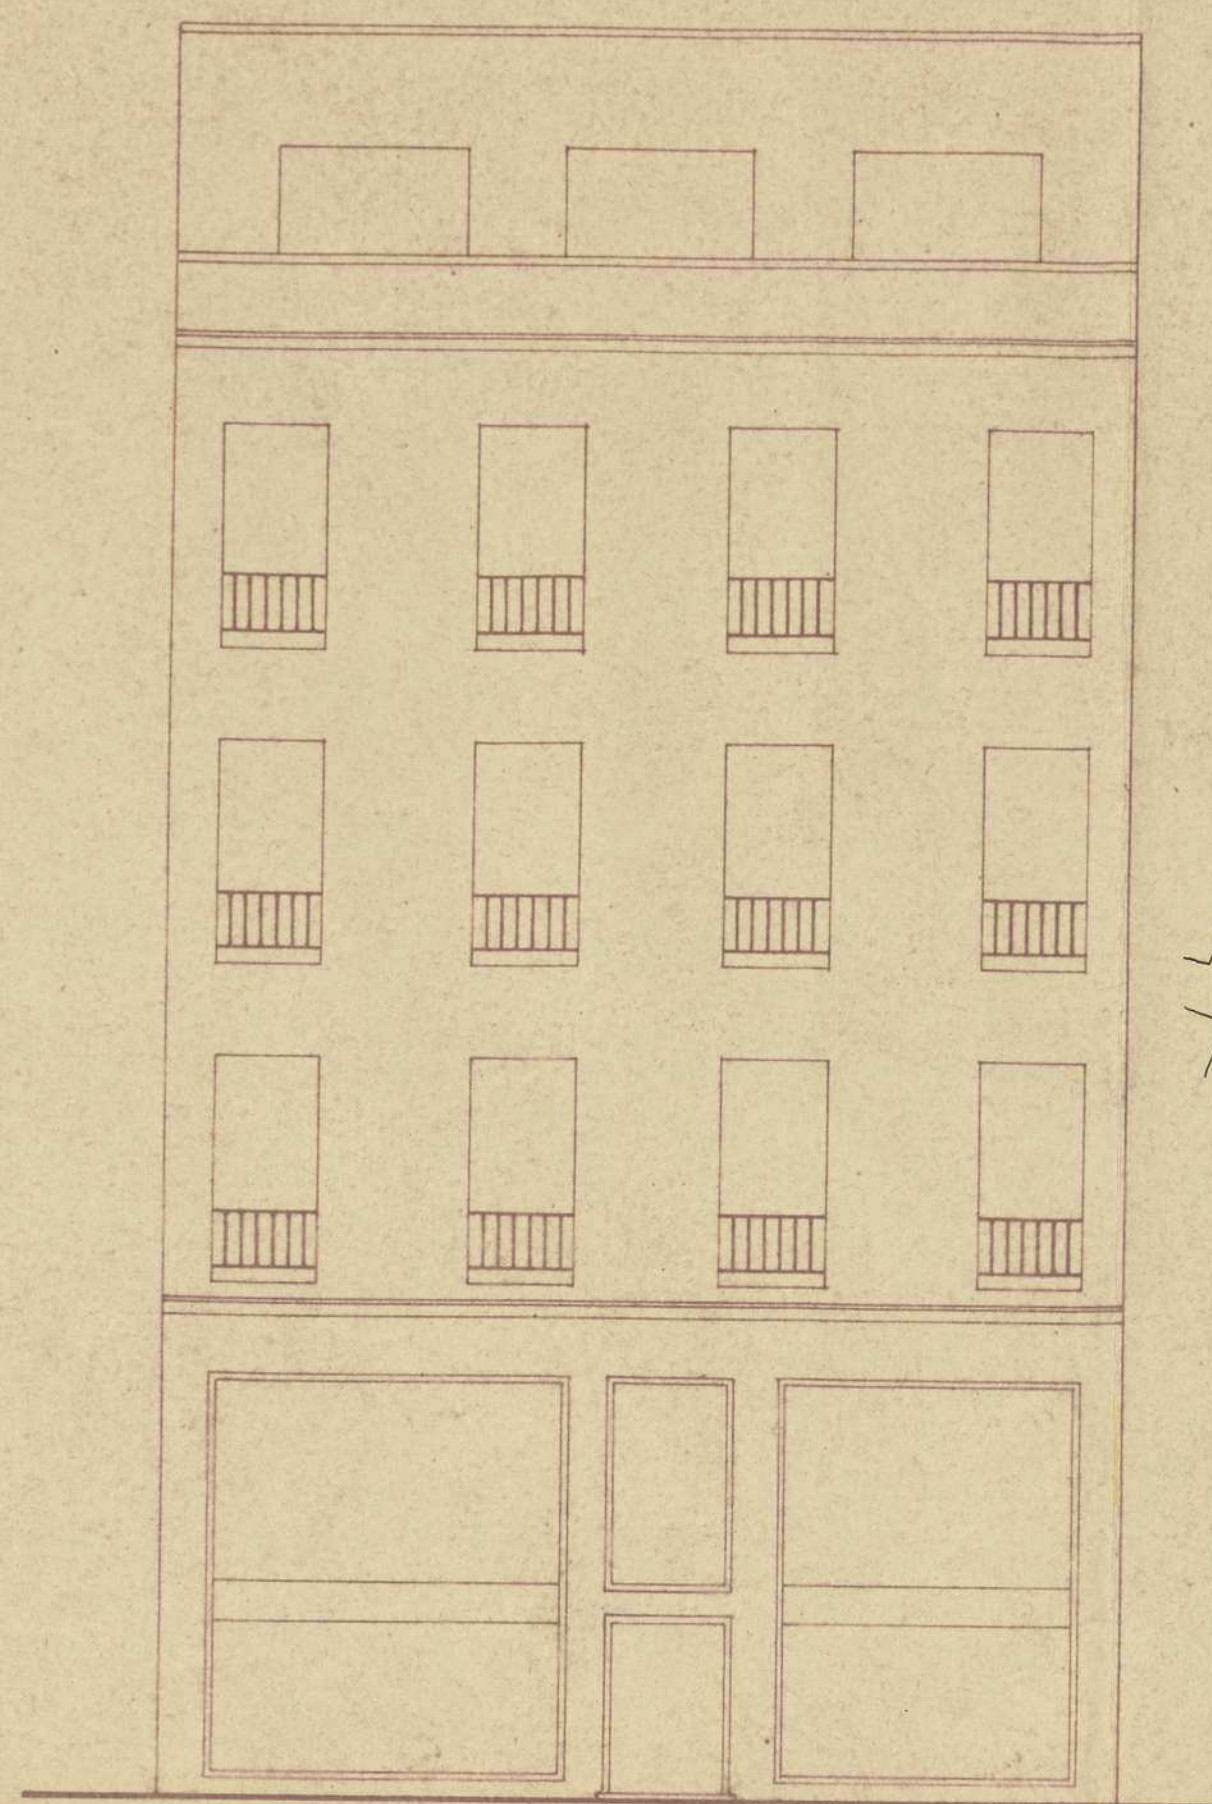


Fachada a Carmen

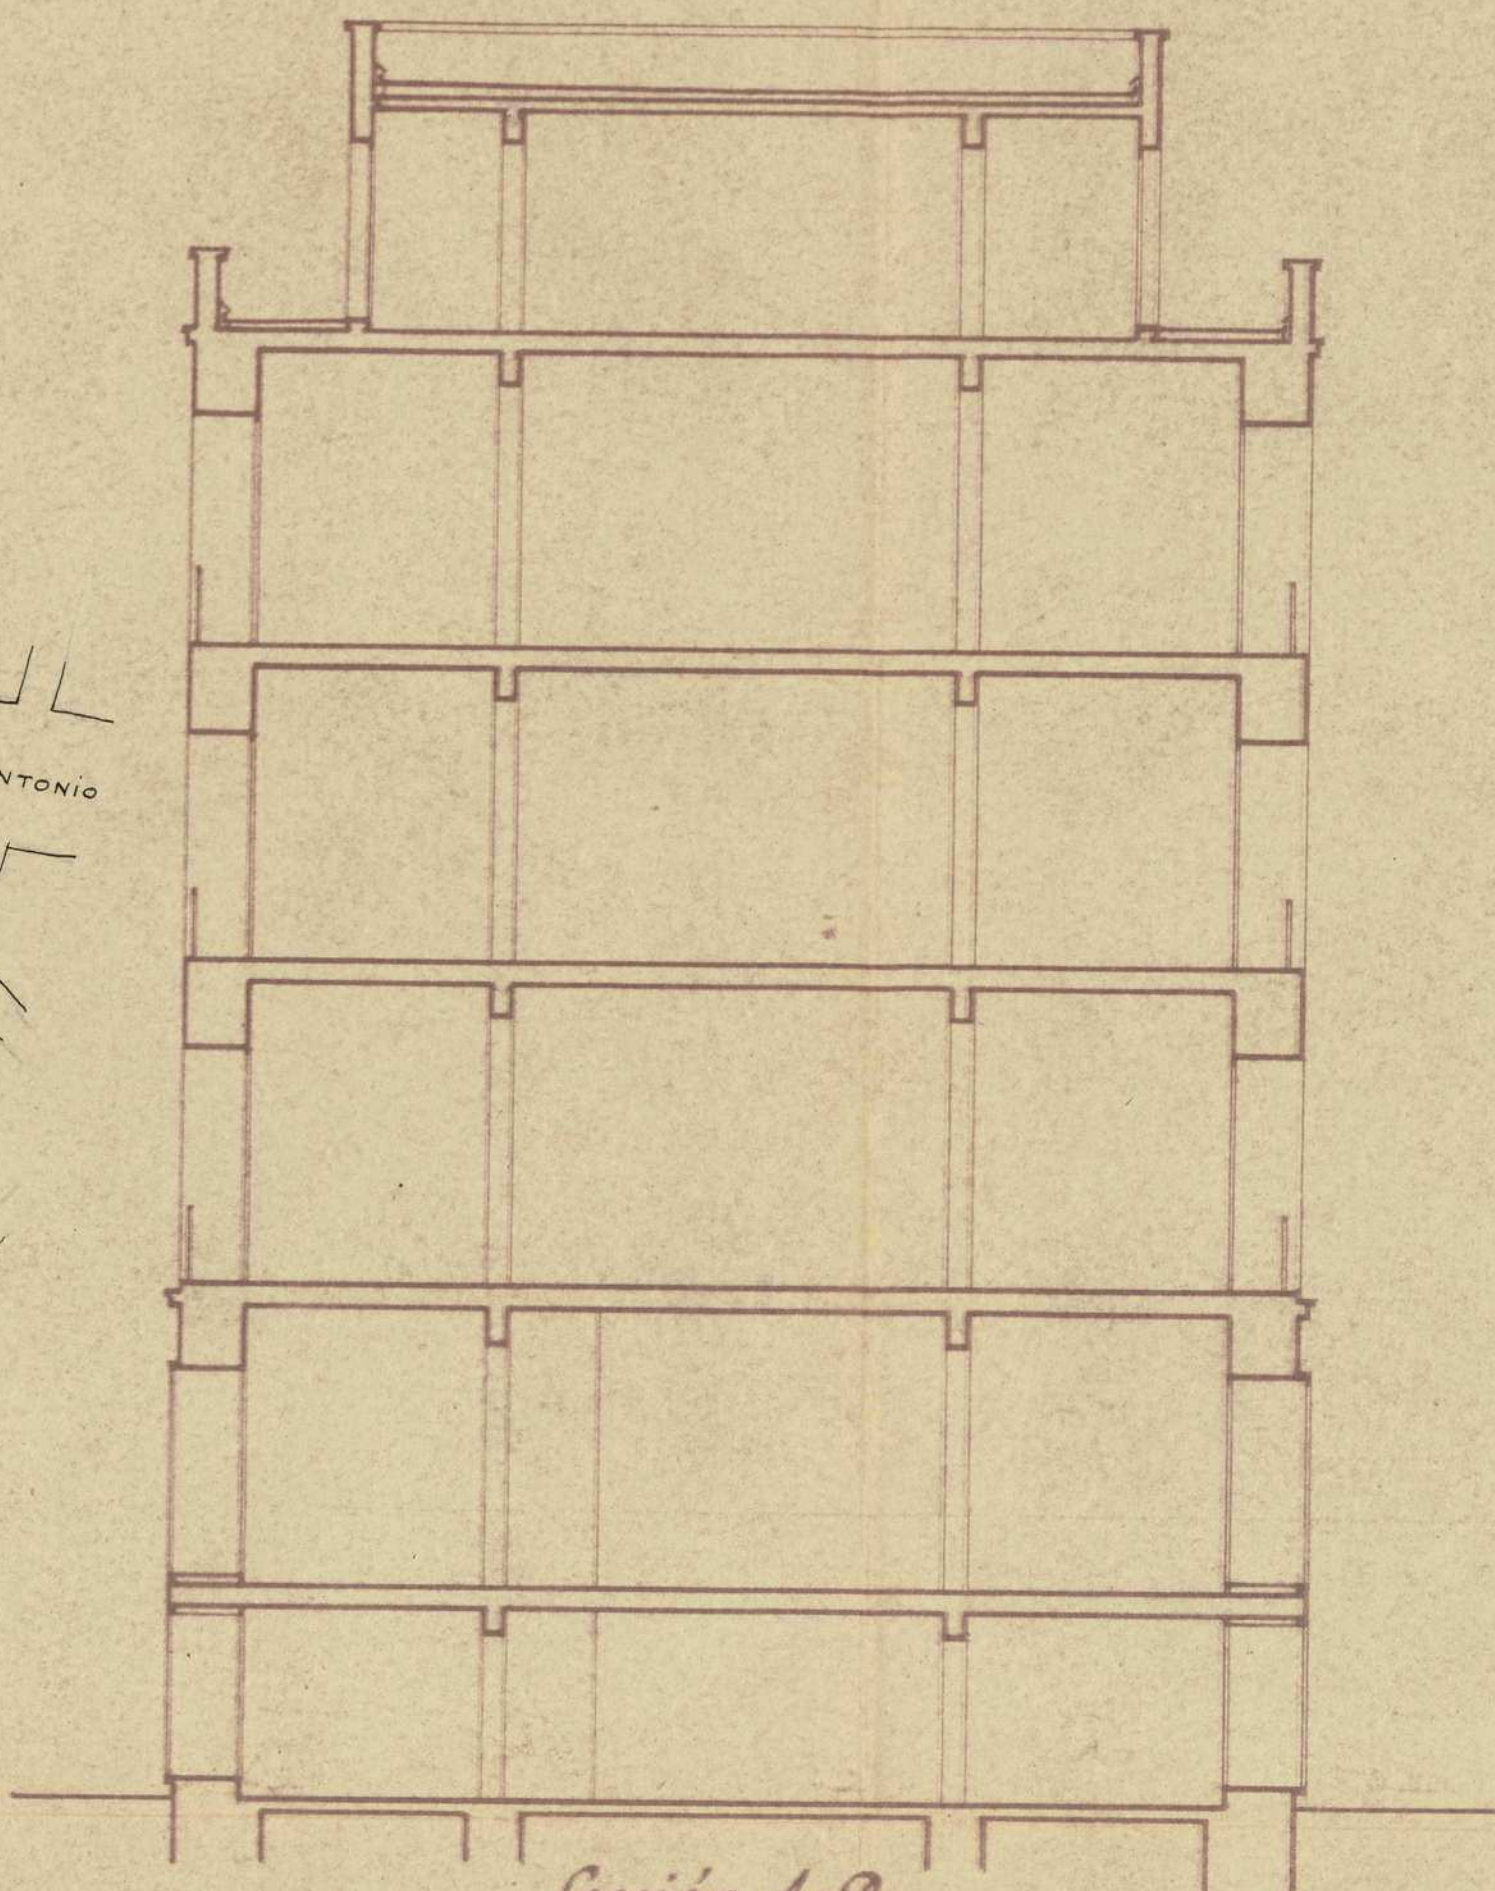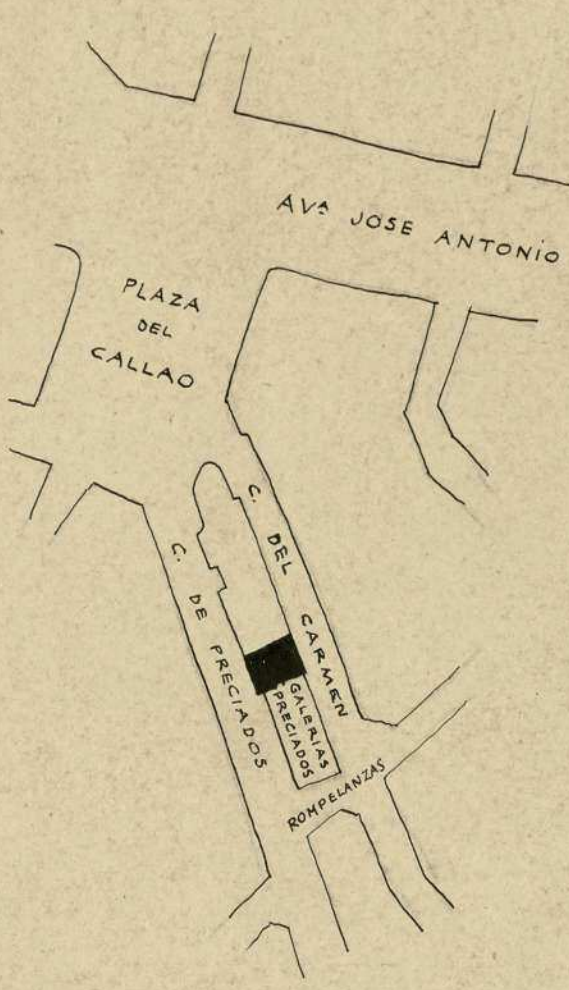


Sección A-B.

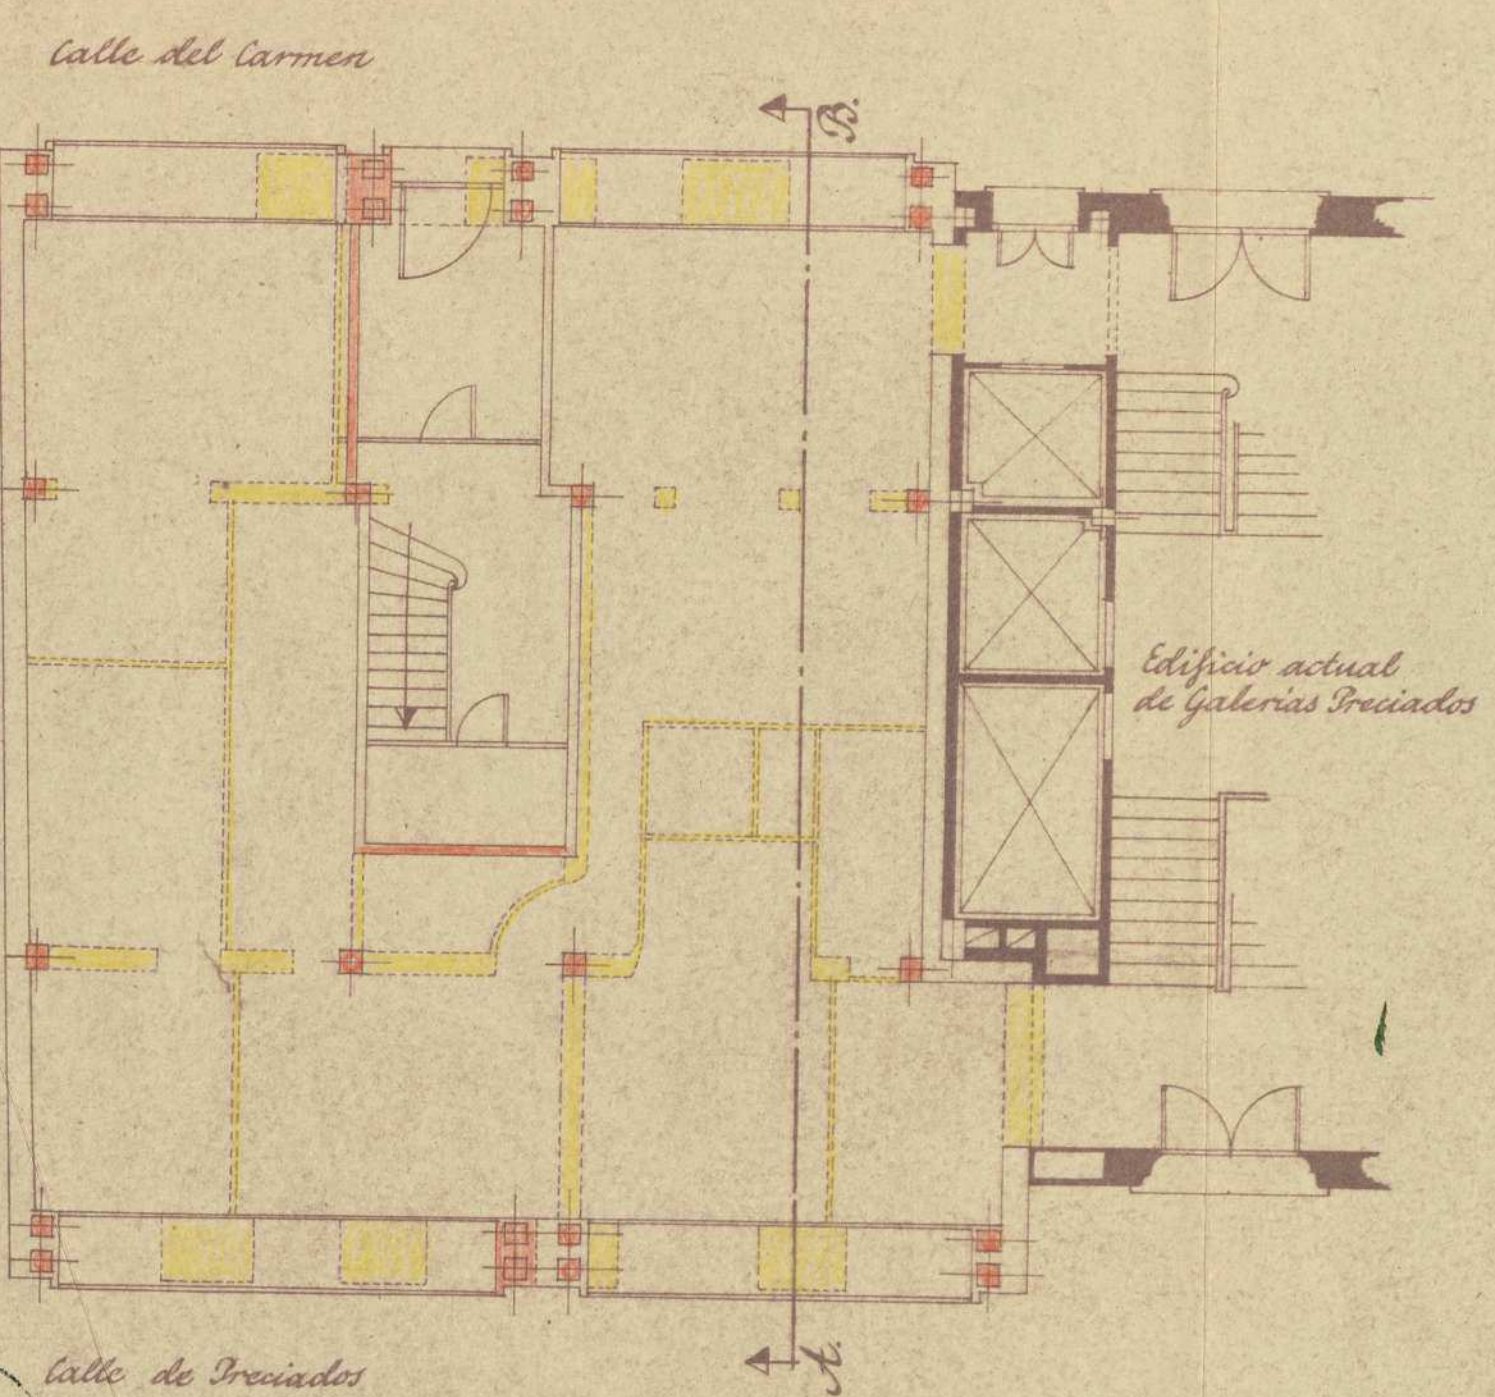


Planta baja.

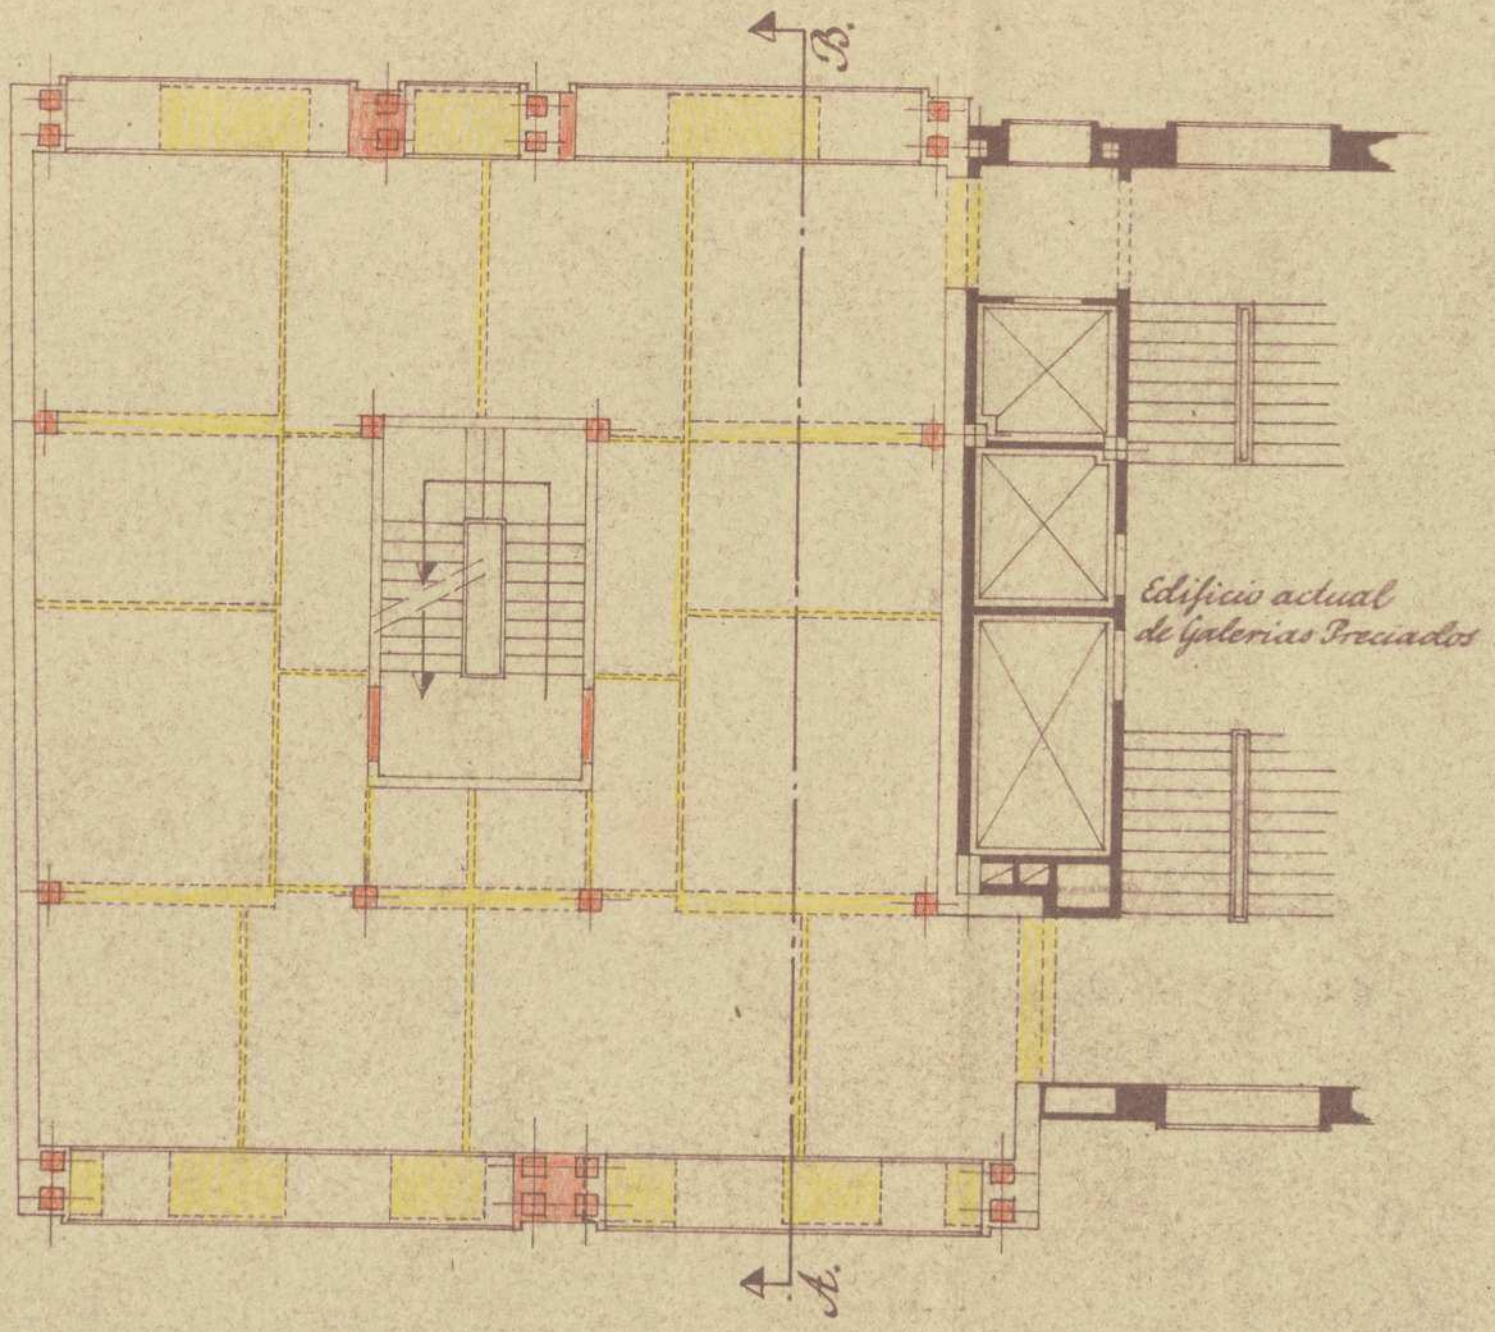


Planta 1ª

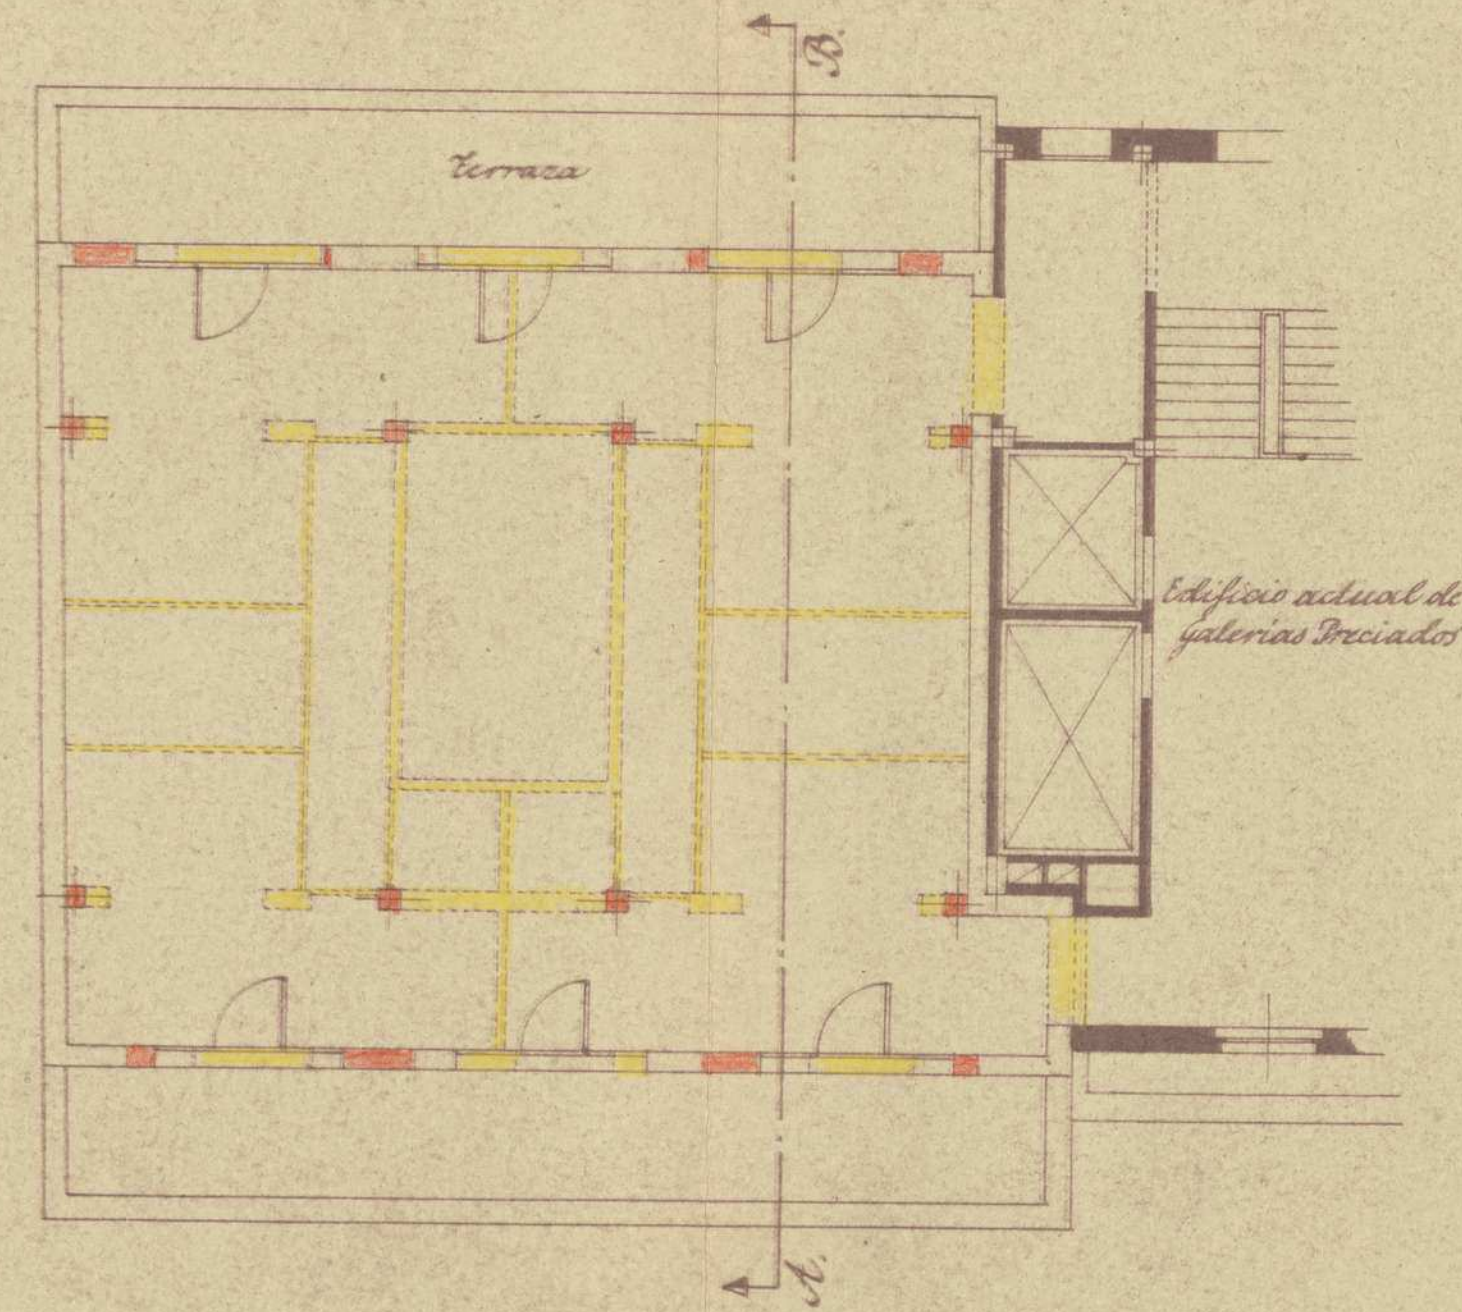

Planta de ático.

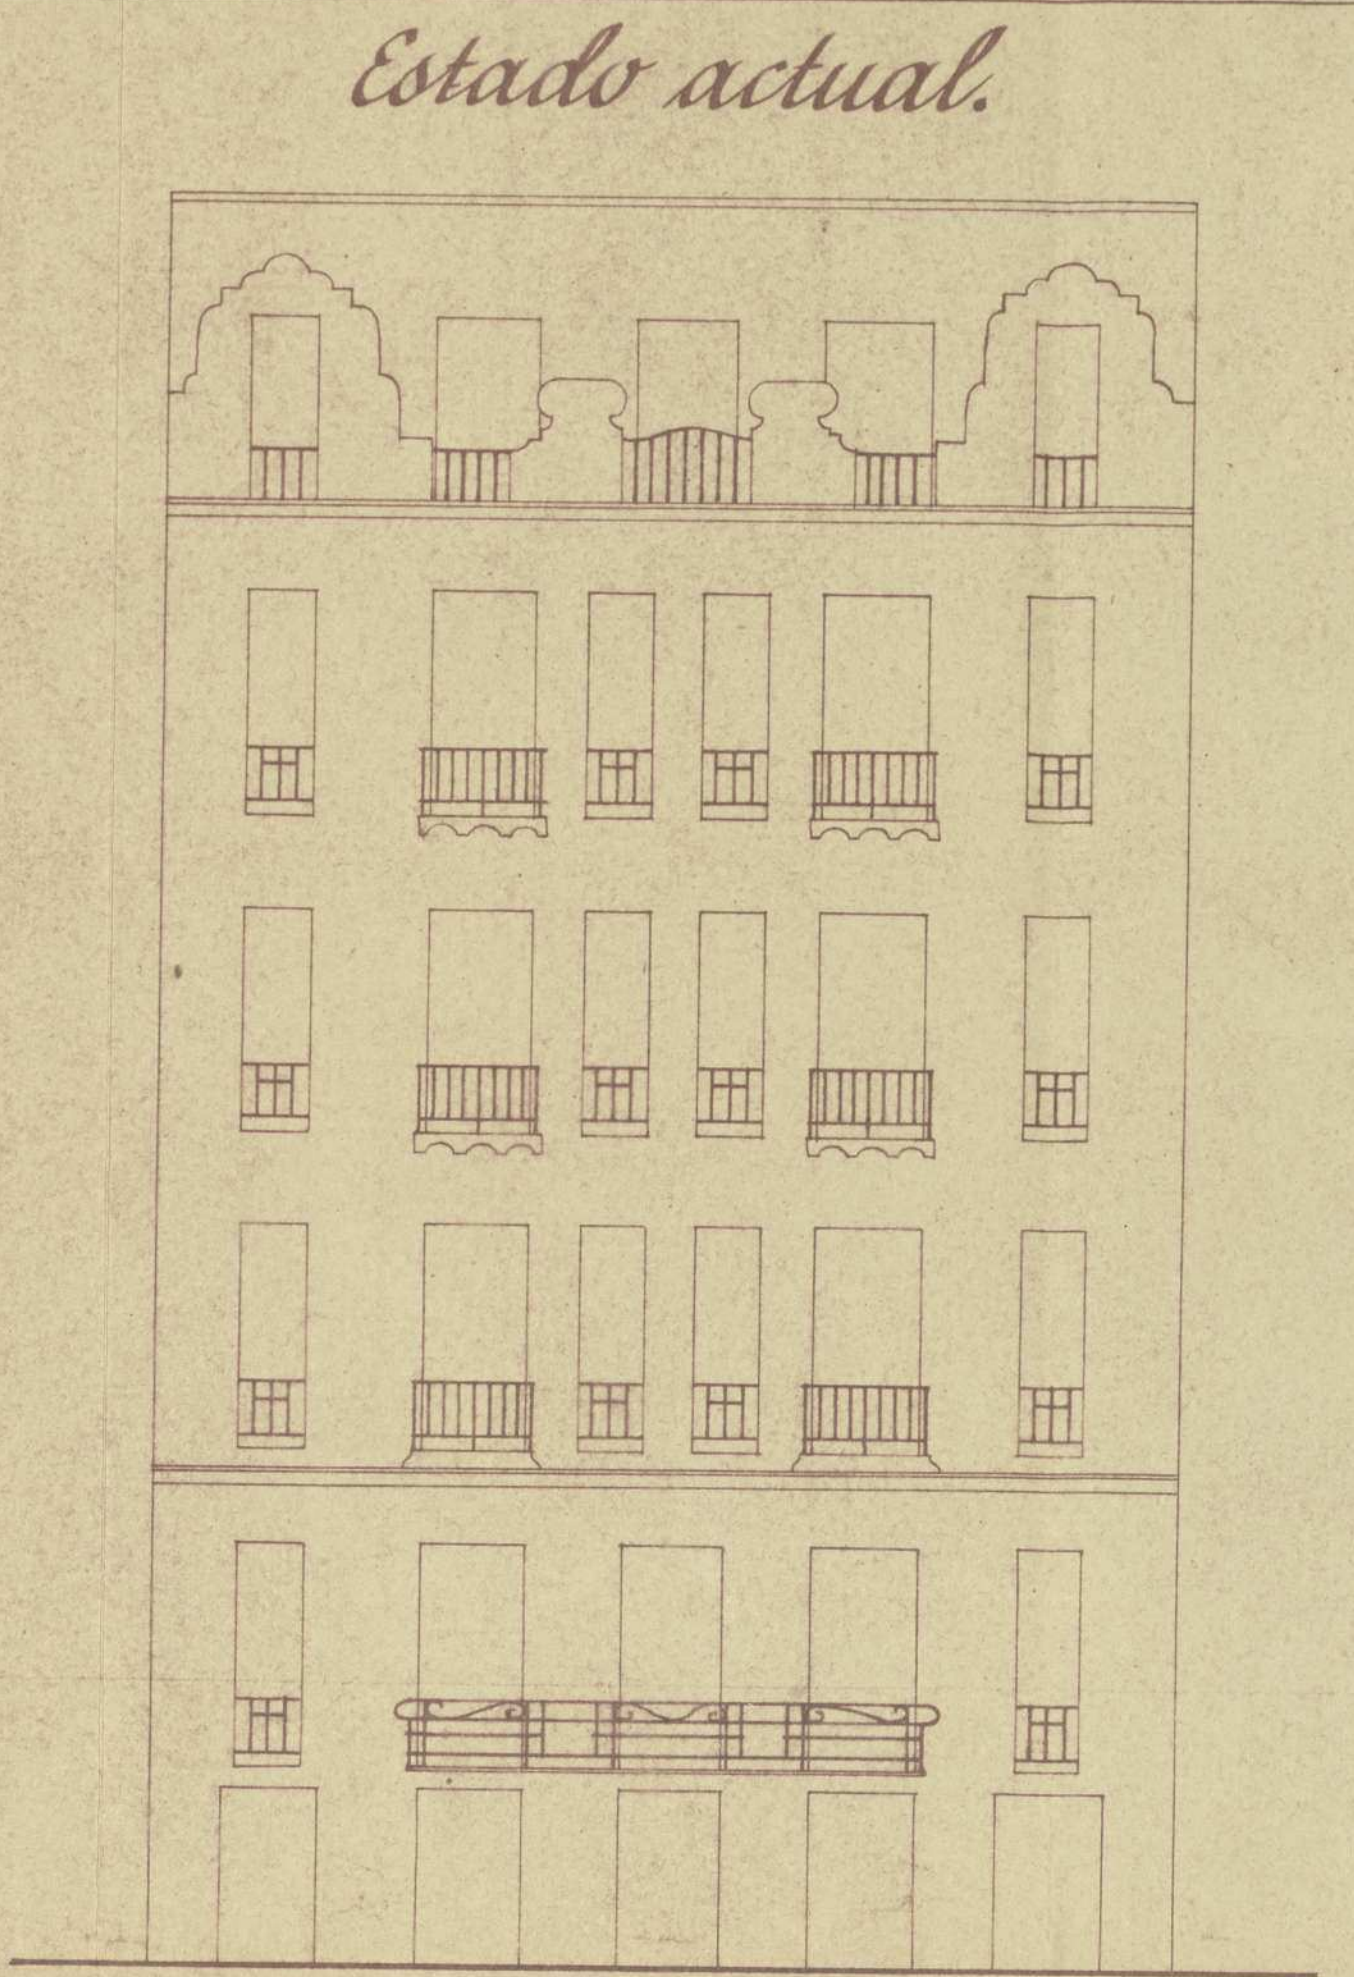

Fachada a Preciados.

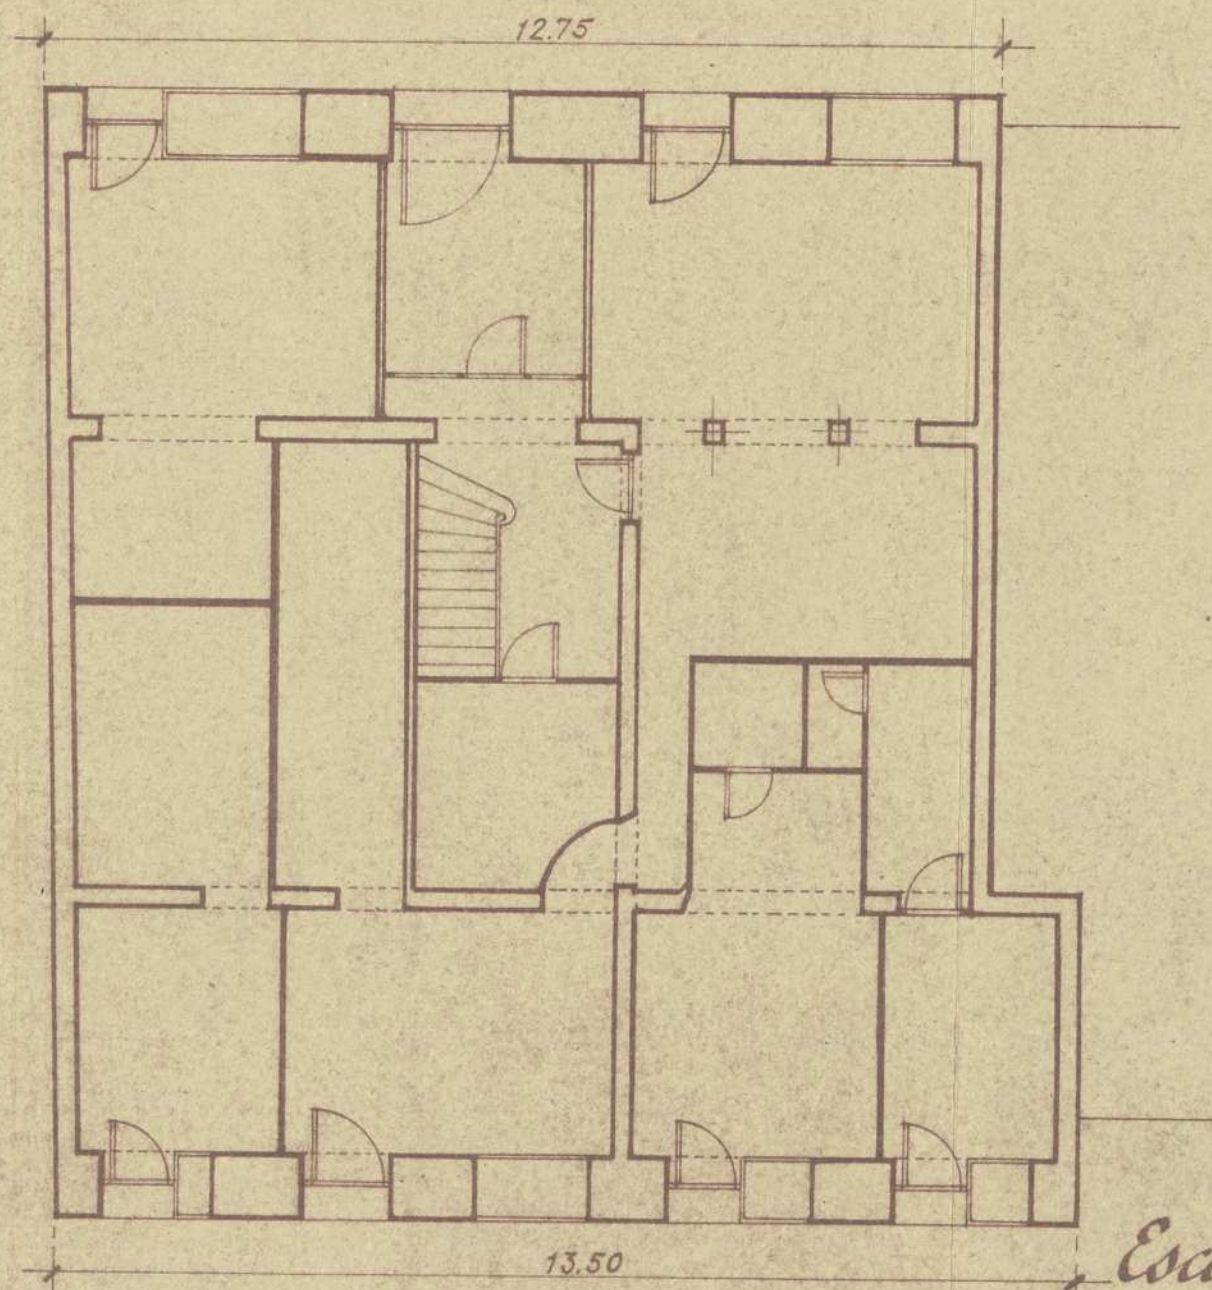

Planta baja.

Escala 1:100

Madrid, Junio de 1951

El Propietario:

El Arquitecto:

Manuel de Falla

Ayuntamiento de Madrid



TAMIENTO DE MADRID
ión de Edificaciones Privadas

P. 40 y. 106

Número *78.201*



Situación *Carmen 33 y Preciados 30.*
Obra *reforma de edificio.*
Apellidos *"GALERIAS PRECIADOS"*
Nombre
Domicilio *Preciados nº 28*
Arquitecto *Luis Gutierrez Soto.*
Documentación personal

Excelentísimo señor Alcalde Presidente:

El que suscribe, como ⁽¹⁾ *propietarios*, de V. E. solicita
le sea ~~resuelta la consulta~~ ⁽²⁾ sobre las obras que a continuación se expresan:
concedida la licencia

NATURALEZA DE LAS OBRAS

Señalamiento de líneas.—Movimiento de tierras.—Obras de nueva planta.—Reforma total.—Reforma parcial.—Derribo.—Reconstrucción.—Conservación.—Obras menores.—Obras en fachada.—Vallas.—Construcciones provisionales. ⁽³⁾

Especificación: *reform parcial.*

USO A QUE SE DESTINA

Viviendas.—Comercio.—Almacenes.—Garajes.—Locales de reunión.—Industria.—Otros usos. ⁽⁴⁾

Especificación: *Comercio.*

VOLUMEN

Dimensiones.—Superficie.—Número de plantas.—Altura.—Proporción de superficie libre.


Especificación:

Fin que se persigue: *ampliación del edificio Galerías Preciados.*

Documentos que se acompañan: *planos y memoria.*

Gracia que espera alcanzar de V. E., cuya vida guarde Dios muchos años; comprometiéndose a no realizar obra alguna sin estar en posesión del volante de autorización y del recibo del pago de derechos, ni a ejecutar obras diferentes de las que sean autorizadas.

Madrid, *15* de *junio* de 195 *1.*

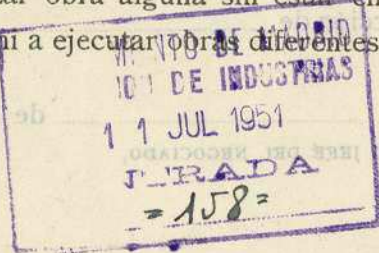

Juan Manuel Rodríguez

(1) Propietario de... Apoderado de... Interesado en... Si la petición es de obras, tendrá necesariamente que suscribirla el propietario o su apoderado legal.

(2) Tachar el concepto que no interese.

(3) Subrayar los conceptos que interesen.

(4) Detallar la importancia del uso y número de motores o máquinas a instalar, capacidad, número de ocupantes, etc.

Metros cuadrados Importe de la mensualidad corriente.

Expedido con esta fecha recibo núm.
de vallas, sentado al folio del libro de
recaudación.

Madrid, de de 195

EL OFICIAL,

C A J A

Ingresado el total importe,

EL SUBCAJERO,

Madrid, de de 195.....

POR EL JEFE DEL NEGOCIADO,

Ayuntamiento de Madrid



CARMEN, 33 y Preciados, 30. (78.201)

AYUNTAMIENTO DE MADRID

DIRECCIÓN DE EDIFICACIONES
PRIVADAS

Ilmo. Sr.:

Las obras que se solicitan no pueden autorizarse por encontrarse la finca fuera de línea por ambas calles, y no permitir las Ordenanzas municipales obras que impliquen consolidación en estas condiciones.

Madrid, 30 de junio de 1951
EL ARQUITECTO JEFE DE LA 1ª ZONA,



El Teniente de Alcalde, como Vice-
presidente de la Comisión de Fomento, tiene el honor de
proponer a V.E. se sirva resolver de conformidad con lo
informado por la Sección de Fomento.

Madrid 11 de Octubre del año 1951.

10 de Octubre de 1951.
Conforme con lo propuesto.

Por delegación del Sr. Alcalde-Presidente,
EL 1.º TENIENTE DE ALCALDE



AYUNTAMIENTO DE MADRID
DIRECCIÓN DE REFORMAS
PÚBLICAS

Ítemo. 2.º :

Las obras que se solicitan no pueden au-
torizarse por encontrarse las líneas fuera de
línea por ambas calles, y no permitir las con-
diciones municipales obras que impliquen con-
solidación en estas condiciones.

Madrid, 30 de junio de 1951
EL ALCAIDE DEL AYUNTAMIENTO DE MADRID

Exposición de motivos

ACCIÓN DE LA VÍA PÚBLICA CON VALLAS
Exposición de motivos

Firma

Exposición de motivos

de vallas, según el plan

recomendación.

Madrid

Ayuntamiento de Madrid

EL OFICIAL,

EL SUBCAJERO,



Nota del Sr. Delegado para el Sr. Martinez Higuera.

AYUNTAMIENTO DE MADRID

SECRETARIA

SECCION DE FOMENTO

Sección de Fomento.

Para que vea si el motivo que aduce el Arquitecto de la Zona para negar estas obras, es suficiente dada la

Visto el precedente informe de la Dirección de Edificación privada estima el firmante que debe denegarse la licencia que se solicita.

Madrid 13 de Octubre de 1951.

El Jefe Admto de los Servicios Técnicos

Conforme.

El Secretario,

Ayuntamiento de Madrid

UBIL

Nota del Sr. Delegado para el Sr. Martinez Higuero.

Para que sea el motivo que aduce el Ayuntamiento de la zona para negar estas obras, es suficiente cada la esas lamentables de las mismas.

OCUPAC

Metros cuadrados

Ayuntamiento de Madrid

Expedido con esta fecha de obras, sentudo al fol



AYUNTAMIENTO DE MADRID

SECRETARÍA

SECCIÓN DE FOMENTO

Sección de Fomento.

Visto el precedente informe de la Dirección de Edificación privada estima el firmante que debe denegarse la licencia que se solicita.

Madrid 13 de Octubre de 1951.

El Jefe Admto de los Servicios Técnicos

Conforme,

El Secretario,

El Teniente de Alcalde que suscribe, como Vicepresidente de la Comisión de Fomento, tiene el honor de proponer a V.E. se sirva resolver de conformidad con lo informado por la Sección de Fomento.

Madrid 13 de Octubre del año 1951.

15 de Octubre de 1951.

Conforme con lo propuesto.

Por delegación del Sr. Alcalde-Presidente,
EL 1.º TENIENTE DE ALCALDE.



AYUNTAMIENTO DE MADRID

SECRETARIA

SECCION DE FOMENTO

Sección de Fomento

Vista el presente informe de la Dirección de Fomento
sección Fomento sobre el expediente que debe tramitarse en la
sección que se solicita.

Madrid 15 de Octubre de 1931.

El Jefe de la Sección de Fomento

[Firma manuscrita]

Sección de Fomento

El Secretario

El presente de Alameda que encabeza, como Vice-
presidente de la Comisión de Fomento, tiene el honor de
proponer a V.E. se sirva resolver de conformidad con lo
informado por la Sección de Fomento.

Madrid 15 de Octubre de 1931.

[Firma manuscrita]

15 de Octubre de 1931.
Conforme con lo propuesto.

El Jefe de la Sección de Fomento

[Firma manuscrita]

El presente de Alameda que encabeza, como Vice-
presidente de la Comisión de Fomento, tiene el honor de
proponer a V.E. se sirva resolver de conformidad con lo
informado por la Sección de Fomento.

Madrid 15 de Octubre de 1931.



Duplicado firmado.-

AYUNTAMIENTO DE MADRID

SECRETARIA

NOTIFICACION

SECCION DE FOMENTO

Construcciones.

Fº. 322/51.

Carmen, 33 y

Preciados, 30.-

El excelentísimo señor Alcalde Presidente, por su decreto fecha **15** de **octubre de 1951**, de conformidad con lo propuesto por la Vicepresidencia de la Comisión de Fomento y el informe emitido por **la Dirección de Edificación Privada,**

se ha servido disponer se deniegue la licencia solicitada por usted para **efectuar obras de reforma**

en la finca **número 33 de la calle del Carmen con fachada a la calle ~~del Carmen~~ de Preciados nº 30,** toda vez que la mencionada finca se encuentra fuera de línea por ambas calles, no permitiendo las Ordenanzas municipales obras que impliquen consolidación en estas condiciones.

Lo que comunico a usted para su conocimiento, advirtiéndole que contra dicho decreto puede interponer, en los quince días siguientes al en que se le ha notificado, el recurso de reposición, que habrá de ser resuelto dentro de otro plazo igual.

Contra esta resolución procederá el recurso contencioso administrativo de plena jurisdicción antes de transcurrir el mes siguiente a la notificación del acuerdo. Si éste no fuere adoptado en el término que se señala, podrá interponer recurso contencioso administrativo dentro del año que siga a la fecha en que presentó el de reposición.

No obstante, si antes de presentarlo recayera durante este año resolución expresa, el plazo para interponerlo será el de un mes, a partir de la notificación oficial.

Todo ello conforme a los artículos 379, 386 y número 2.º del artículo 388 de la ley de Régimen local de 16 de diciembre de 1950.

Dios guarde a usted muchos años.

Madrid, **22** de **enero**

de **1952**



Do S. D. García



Sr. D. **GALERIAS PRECIADOS .- Preciados, 28.-**

I. M.-10.022.

Ayuntamiento de Madrid



AYUNTAMIENTO DE MADRID

NOTIFICACION

SECRETARIA

SECCION DE FOMENTO

Consejerías.
P.º 322/51.
Carmen, 33 y
Paseos, 30.

El excelentísimo señor Alcalde Presidente, por su decreto fecha 18 de octubre de 1951, de conformidad con lo propuesto por la Vicepresidencia de la Comisión de Fomento y el informe emitido por la Dirección de Edificios Privados, se ha servido disponer se deniegue la licencia solicitada por usted para efectuar obras de reforma en la finca número 33 de la calle del Carmen con fachada a la calle de Paseos de 30, toda vez que la mencionada finca se encuentra fuera de línea por ambas calles, no permitiendo las Ordenanzas municipales obras que impliquen consolidación en estas condiciones.

No que comunico a usted para su conocimiento, advirtiéndole que contra dicho decreto puede interponer, en los quince días siguientes al en que se le ha notificado, el recurso de reposición, que habrá de ser resuelto dentro de otro plazo igual. Contra esta resolución procederá el recurso contencioso-administrativo de plena jurisdicción antes de transcurrir el mes siguiente a la notificación del acuerdo. Si este no fuere adoptado en el término que se señala, podrá interponer recurso contencioso-administrativo dentro del año que siga a la fecha en que presentó el de reposición. No obstante, si antes de presentarlo recibiera durante este año resolución expresa, el plazo para interponerlo será el de un mes, a partir de la notificación oficial. Todo ello conforme a los artículos 379, 380 y número 2.º del artículo 388 de la Ley de Régimen local de 10 de diciembre de 1950. Dios guarde a usted muchos años.

Madrid, 22 de enero de 1952



Se. D. GALERIAS PRINCIPALES - Paseos, 30.



Minuta.

AYUNTAMIENTO DE MADRID

SECRETARIA

NOTIFICACION

SECCION DE FOMENTO

Construcciones.

Fº. 322/51.

Carmen, 33 y

Preciados, 30.-

El excelentísimo señor Alcalde Presidente, por su decreto fecha **15** de **octubre de 1951**, de conformidad con lo propuesto por la Vicepresidencia de la Comisión de Fomento y el informe emitido por **la Dirección de Edificación Privada,**

se ha servido disponer se deniegue la licencia solicitada por usted para **efectuar obras de reforma**

en la finca **número 33 de la calle del Carmen con fachada a la calle ~~del Carmen~~ de Preciados nº 30,** toda vez que la mencionada finca se encuentra fuera de línea por ambas calles, no permitiendo las Ordenanzas municipales obras que impliquen consolidación en estas condiciones.

Lo que comunico a usted para su conocimiento, advirtiéndole que contra dicho decreto puede interponer, en los quince días siguientes al en que se le ha notificado, el recurso de reposición, que habrá de ser resuelto dentro de otro plazo igual.

Contra esta resolución procederá el recurso contencioso administrativo de plena jurisdicción antes de transcurrir el mes siguiente a la notificación del acuerdo. Si éste no fuere adoptado en el término que se señala, podrá interponer recurso contencioso administrativo dentro del año que siga a la fecha en que presentó el de reposición.

No obstante, si antes de presentarlo recayera durante este año resolución expresa, el plazo para interponerlo será el de un mes, a partir de la notificación oficial.

Todo ello conforme a los artículos 379, 386 y número 2.º del artículo 388 de la ley de Régimen local de 16 de diciembre de 1950.

Dios guarde a usted muchos años.

Madrid, **22** de **enero**

de 19**52**

Sr. D. **GALERIAS PRECIADOS .- Preciados, 28.-**

I. M.—10.022.



AYUNTAMIENTO DE MADRID

SECRETARIA

SECCION DE FOMENTO

Comunicaciones.
F.º 328/81.
Carmen, 25 y
Prevididos, 30.-

NOTIFICACION

Minuta.

El excelentísimo señor Alcalde Presidente, por su decreto fecha 15 de octubre de 1951, de conformidad con lo propuesto por la Vicepresidencia de la Comisión de Fomento y el informe emitido por la Dirección de Edificios Privados,

se ha servido disponer se deniegue la licencia solicitada por usted para efectuar obras de reforma

en la finca número 35 de la calle del Carmen con fachada a la calle de Prevididos nº 30, toda vez que la mencionada finca se encuentra fuera de línea por ambas calles, no permitiendo las Ordenanzas Municipales obras que impliquen consolidación en estas condiciones.

Lo que comunico a usted para su conocimiento, advirtiéndole que contra dicho decreto puede interponer, en los quince días siguientes al en que se le ha notificado, el recurso de reposición, que habrá de ser resuelto dentro de otro plazo igual.

Contra esta resolución procederá el recurso contencioso-administrativo de plena jurisdicción antes de transcurrir el mes siguiente a la notificación del acuerdo. Si éste no fuere adoptado en el término que se señala, podrá interponer recurso contencioso-administrativo dentro del año que siga a la fecha en que presente el de reposición.

No obstante, si antes de presentarlo recayere durante este año resolución expresa, el plazo para interponerlo será el de un mes a partir de la notificación oficial.

Todo ello conforme a los artículos 2º, 3º y número 2º del artículo 388 de la ley de Régimen local de 10 de diciembre de 1950.

Dios guarde a usted muchos años.

de 1952

Madrid, 22 de enero

St. D. CALERIAS PREVIDIDOS - Prevididos, 30.-

I. M. - 10.000

11

12

Mr. H. P. ...