


CASA EN LA AVENIDA DE JOSE ANTONIO Nº45 CON VUELTA A SILVA Nº16.
FACHADA DESARROLLADA.

ESCALA 1:50

El arquitecto don J. G. de
L. G. de
L. G. de

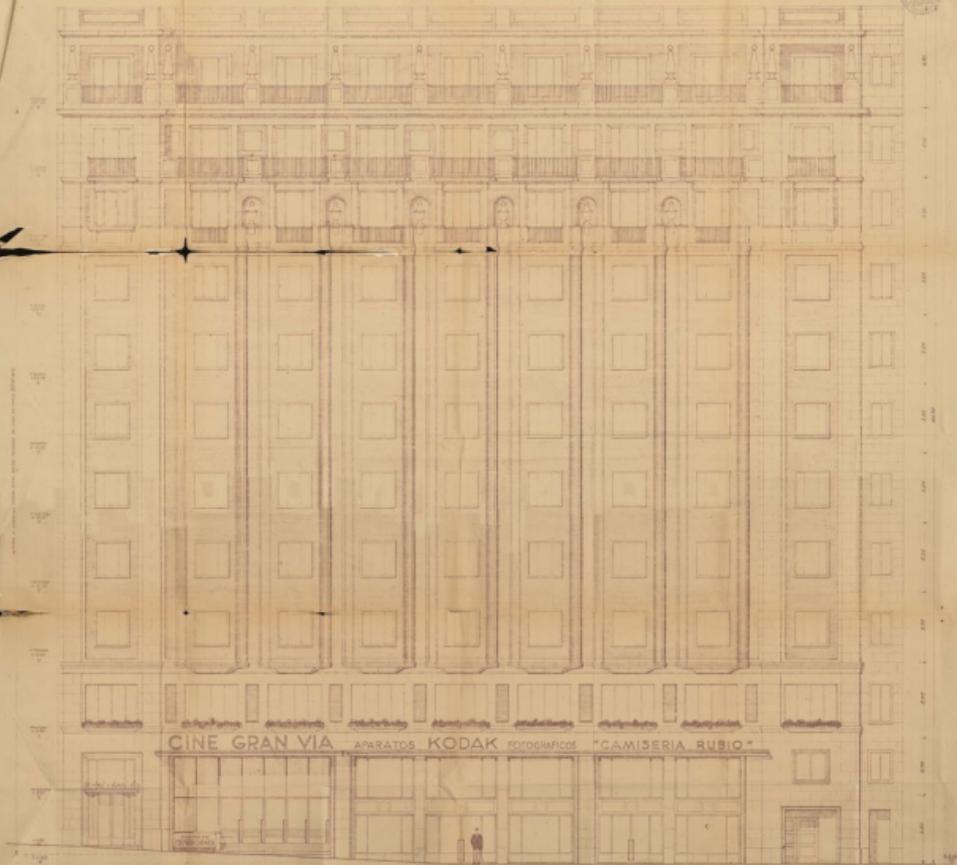

CINE GRAN VIA APARATOS KODAK FOTOGRAFICOS "CAMISERIA RUBIO"

Ayuntamiento de Madrid