


CHAPLAN

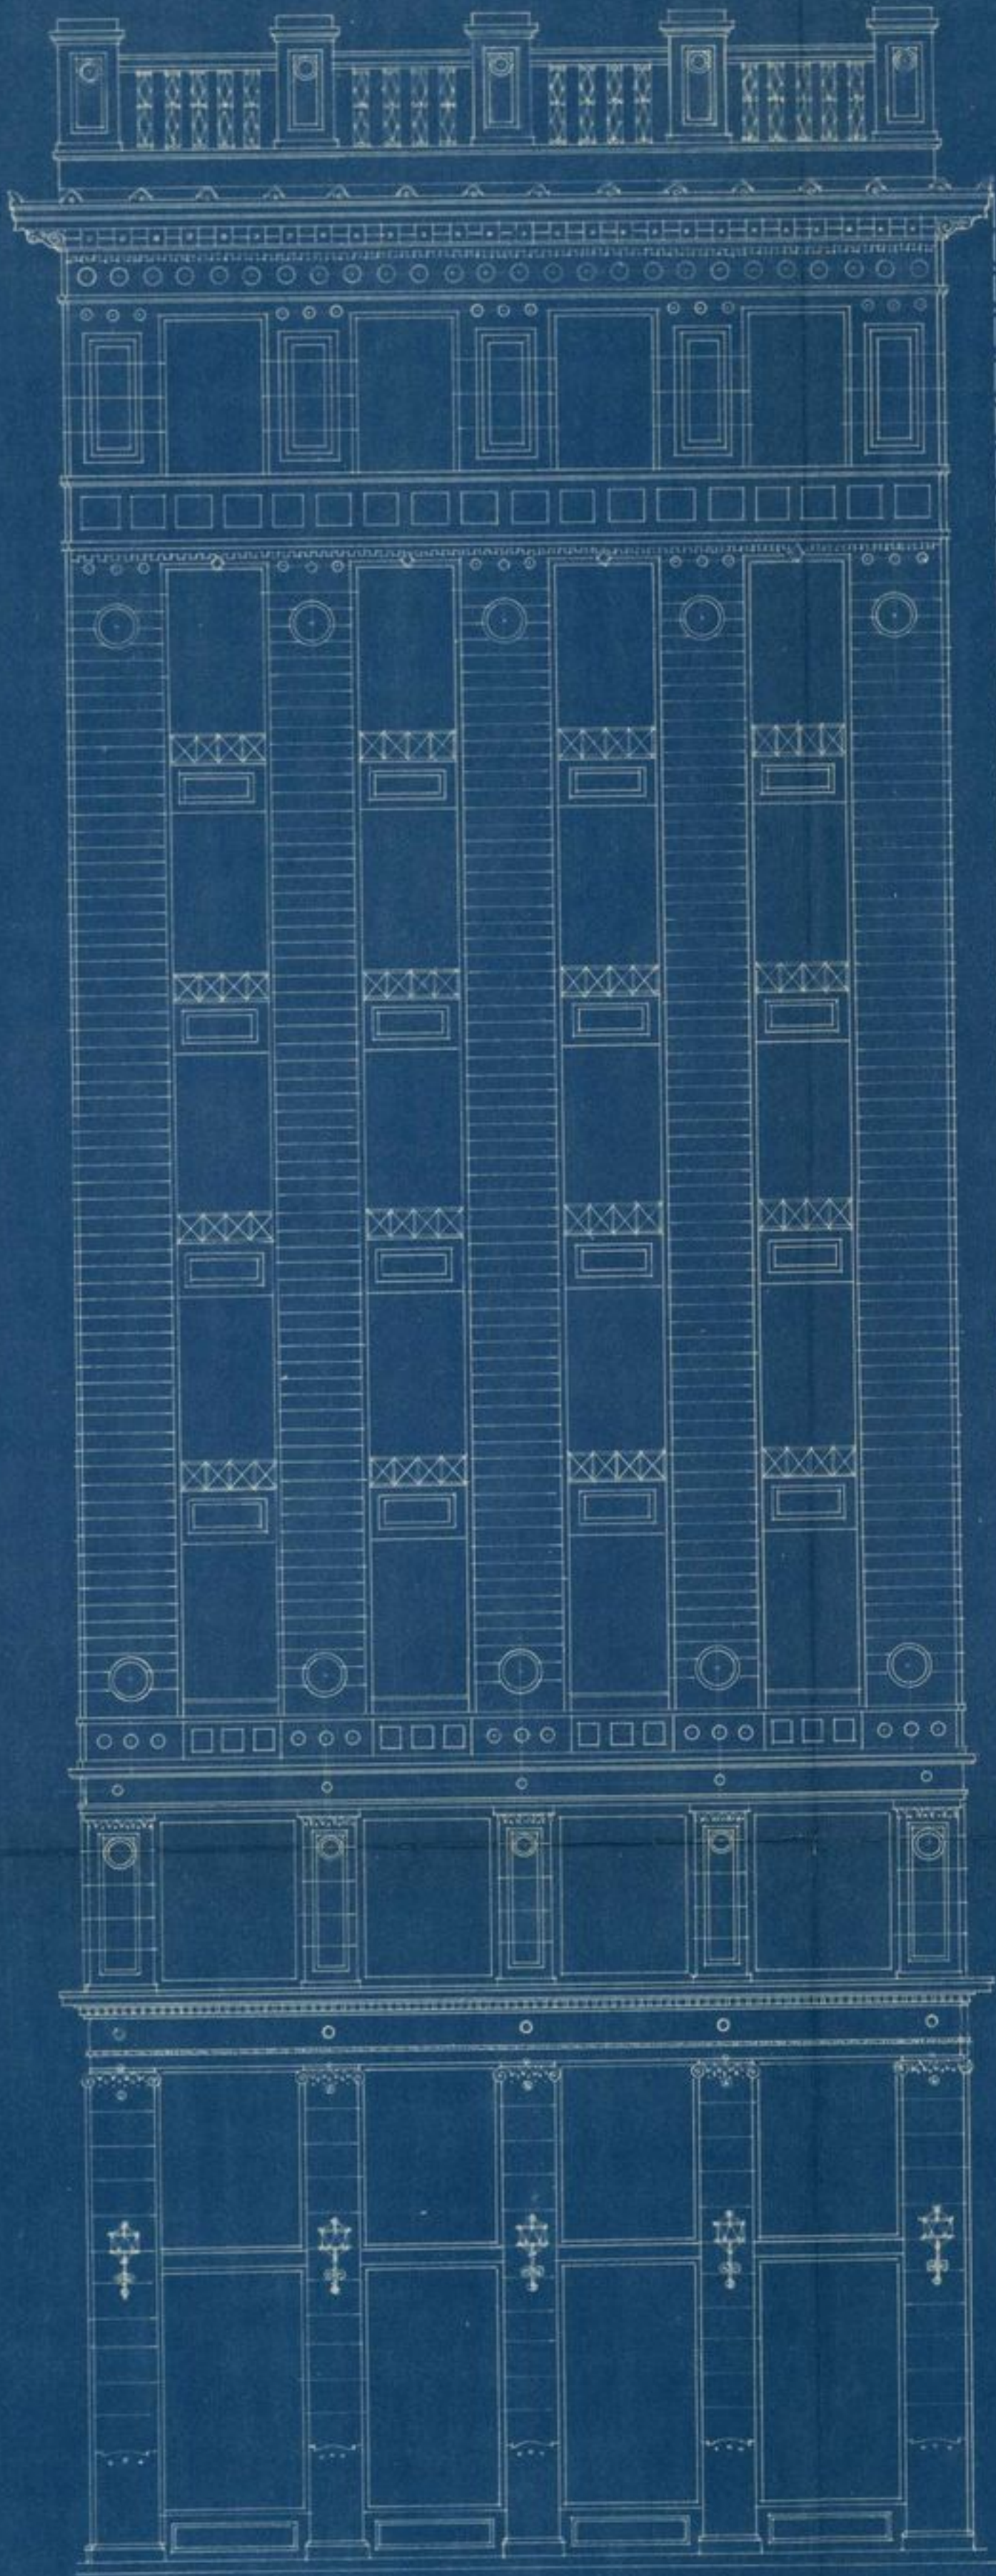

CALLE DE LAS TRES CRUCES

ESCALA 1:100

*M. López Otero*  
*A. de*