


PROYECTO DE CASA
PARA D. MIGUEL
ECHEVARRIA
EN LA AVENIDA DEL
CONDE DE PEÑALVER

FACHADA



ESCALA 1:100

AVENIDA DEL CONDE DE PEÑALVER

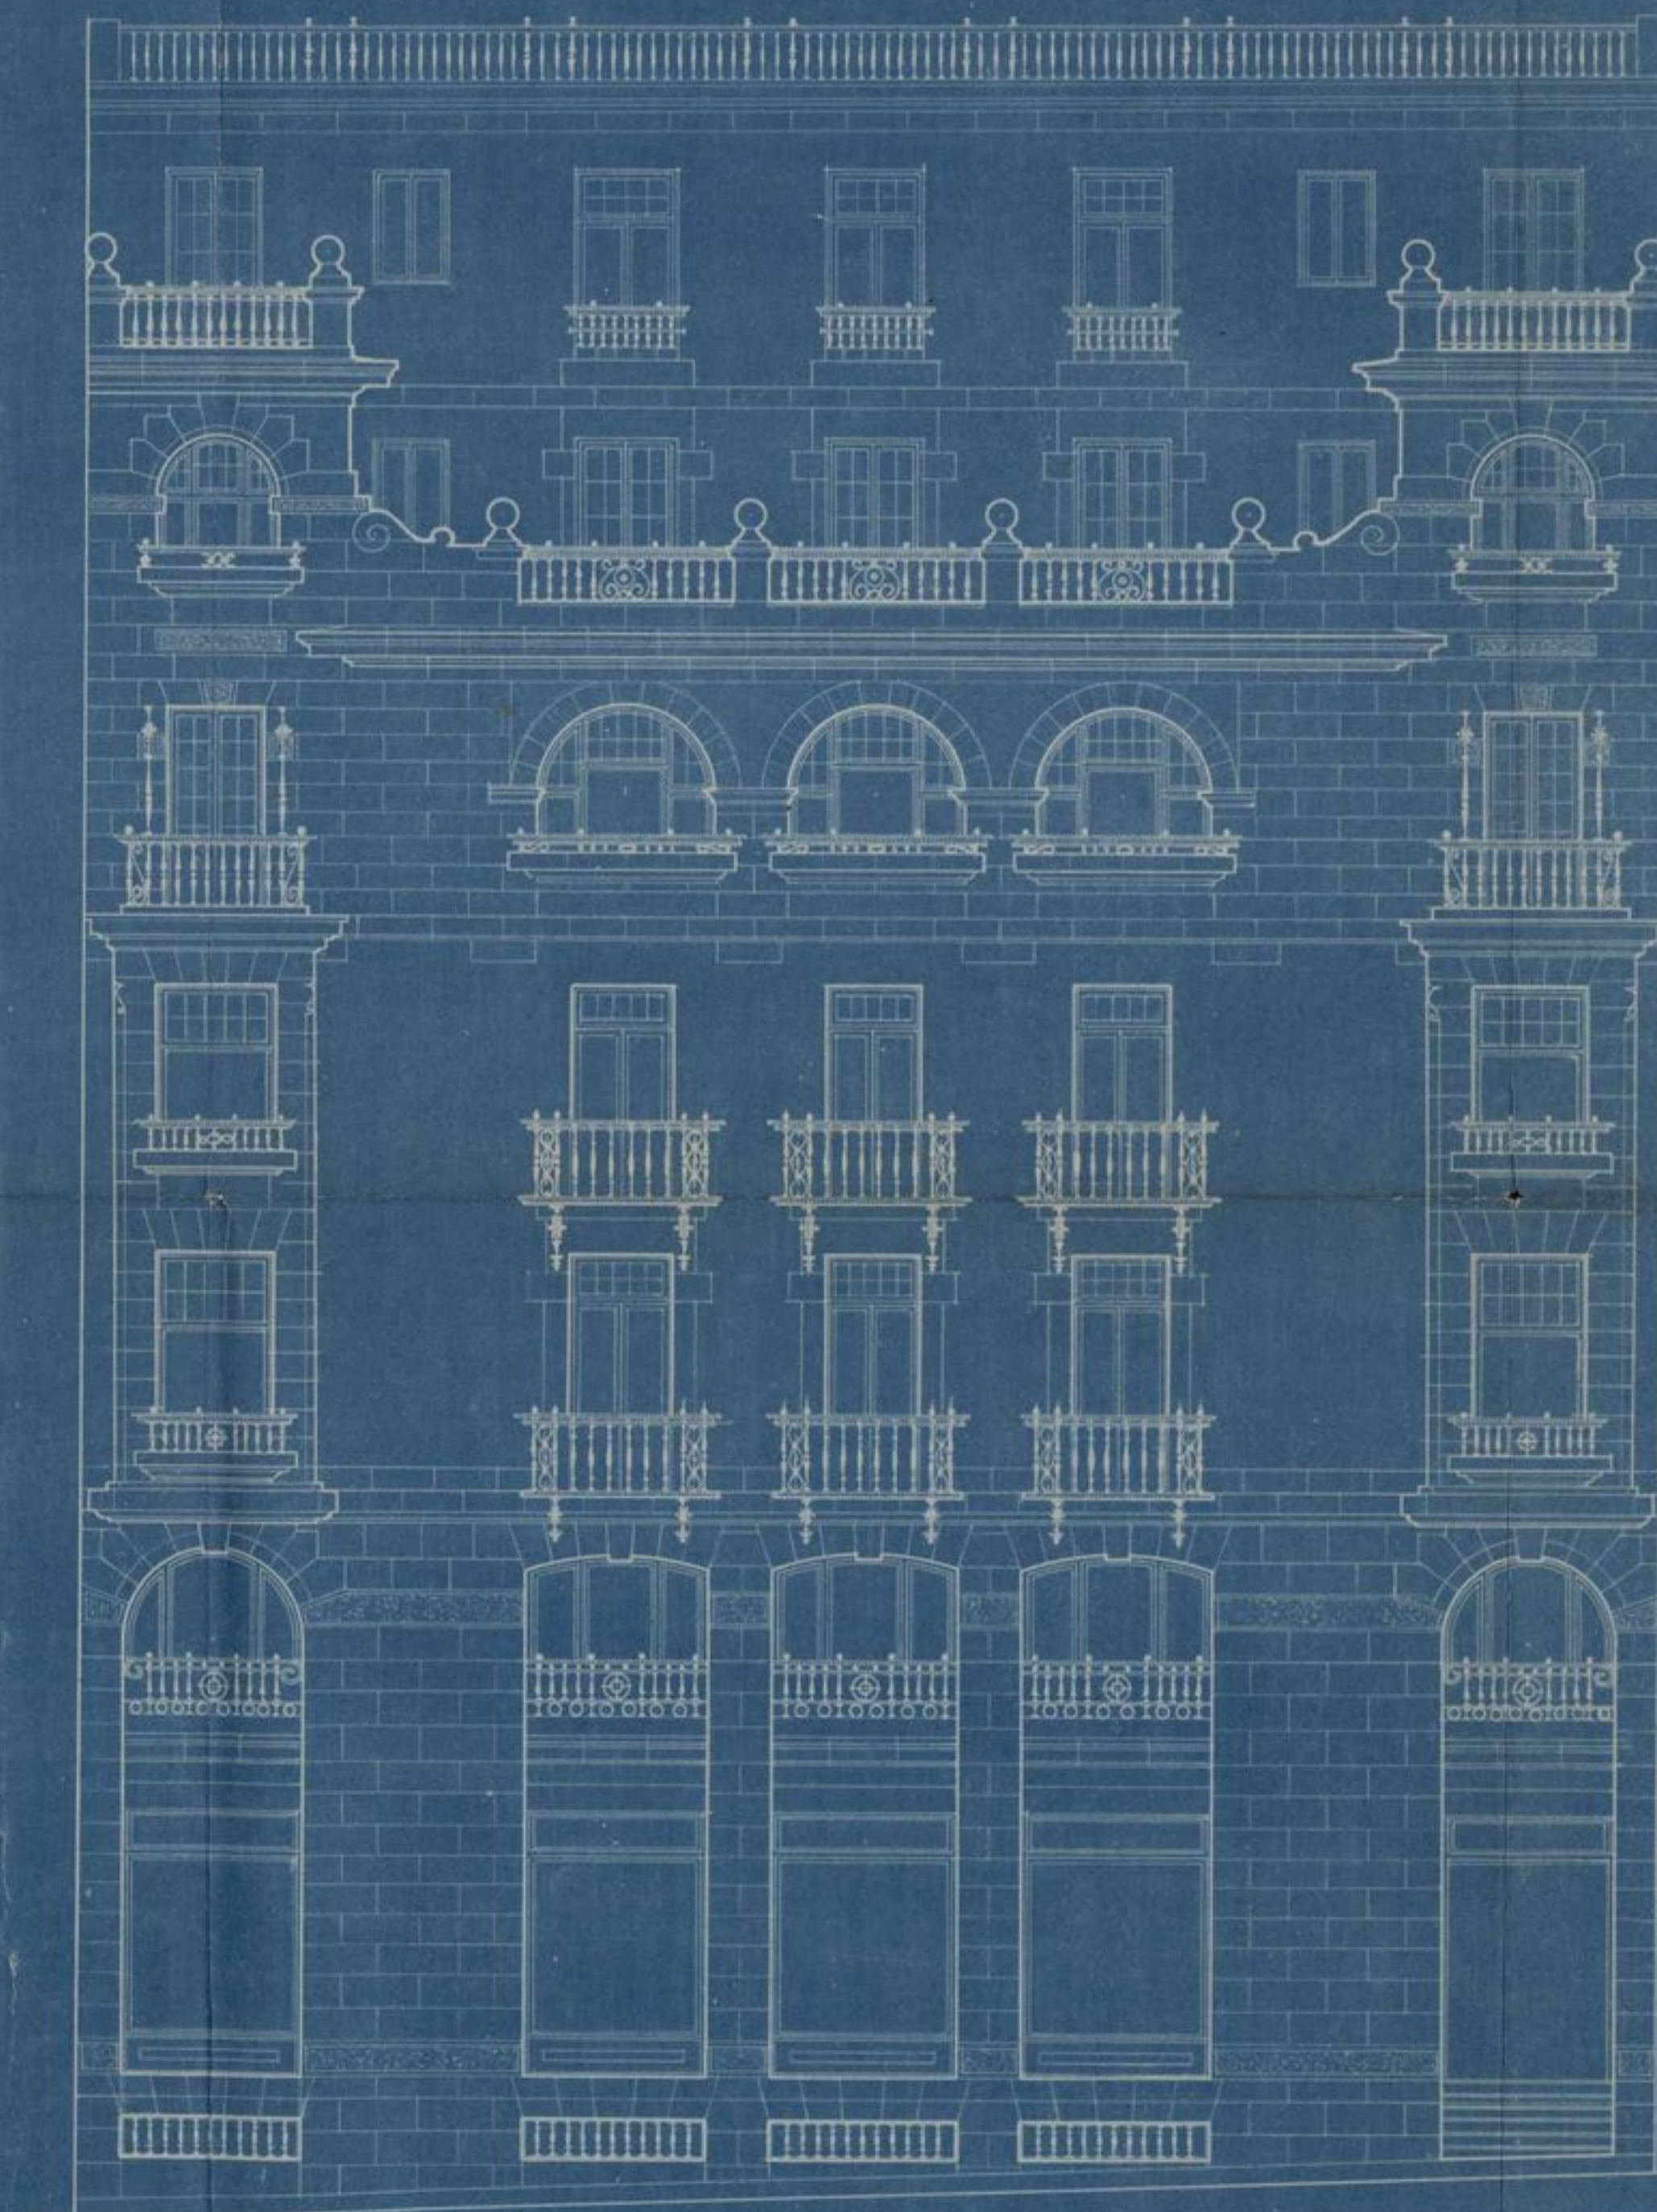

CALLE DE LA REINA

MADRID-AGOSTO-1919
LOS ARQUITECTOS

Domas y Manchoa