


Proyecto de casa para D. Cecilio de la Vega en la Avenida de Eduardo Dato

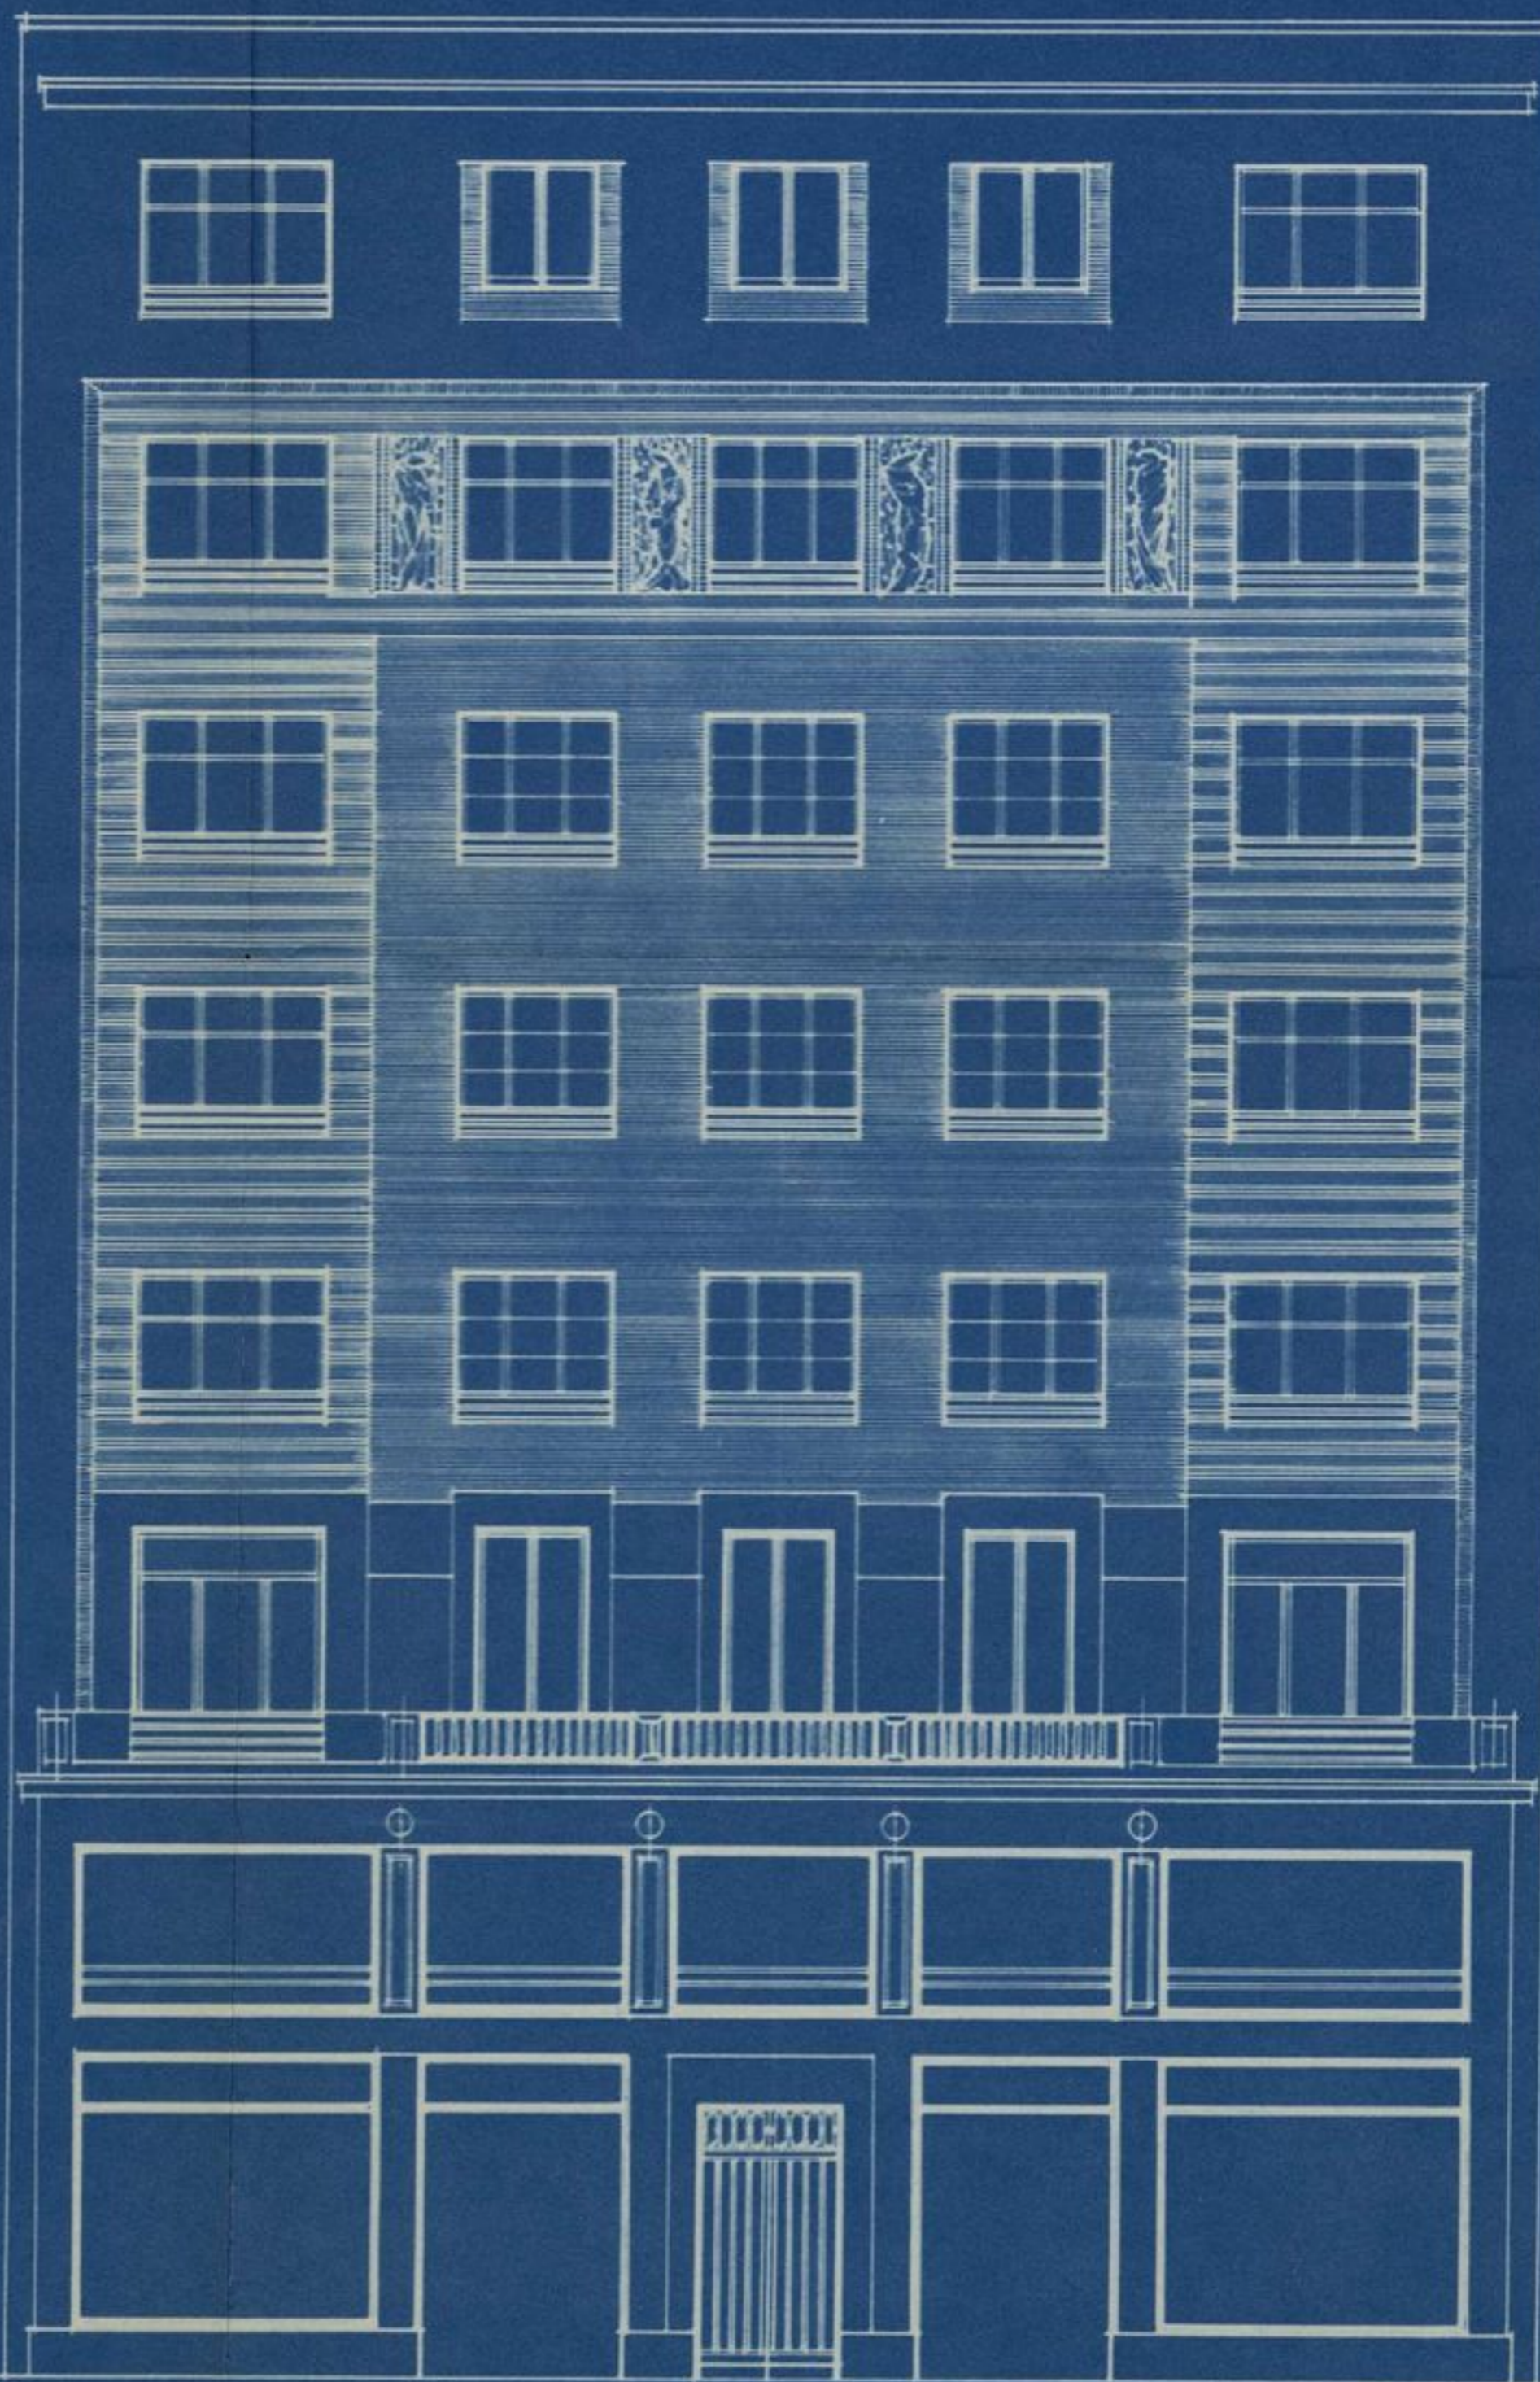

Alzado

Escala 1:100.

Avenida de Eduardo Dato.

E. de la Vega

Madrid, Noviembre de 1929.
Los Arquitectos.

Martín Masera
José María