


OBRAS DE LA GRAN VÍA. - TERCER TROZO - Derribos.

EXPLICACIÓN.

Escala 1:1000.

- Derribos anteriores a 1925
- Derribos del año 1925
- Derribos del año 1926

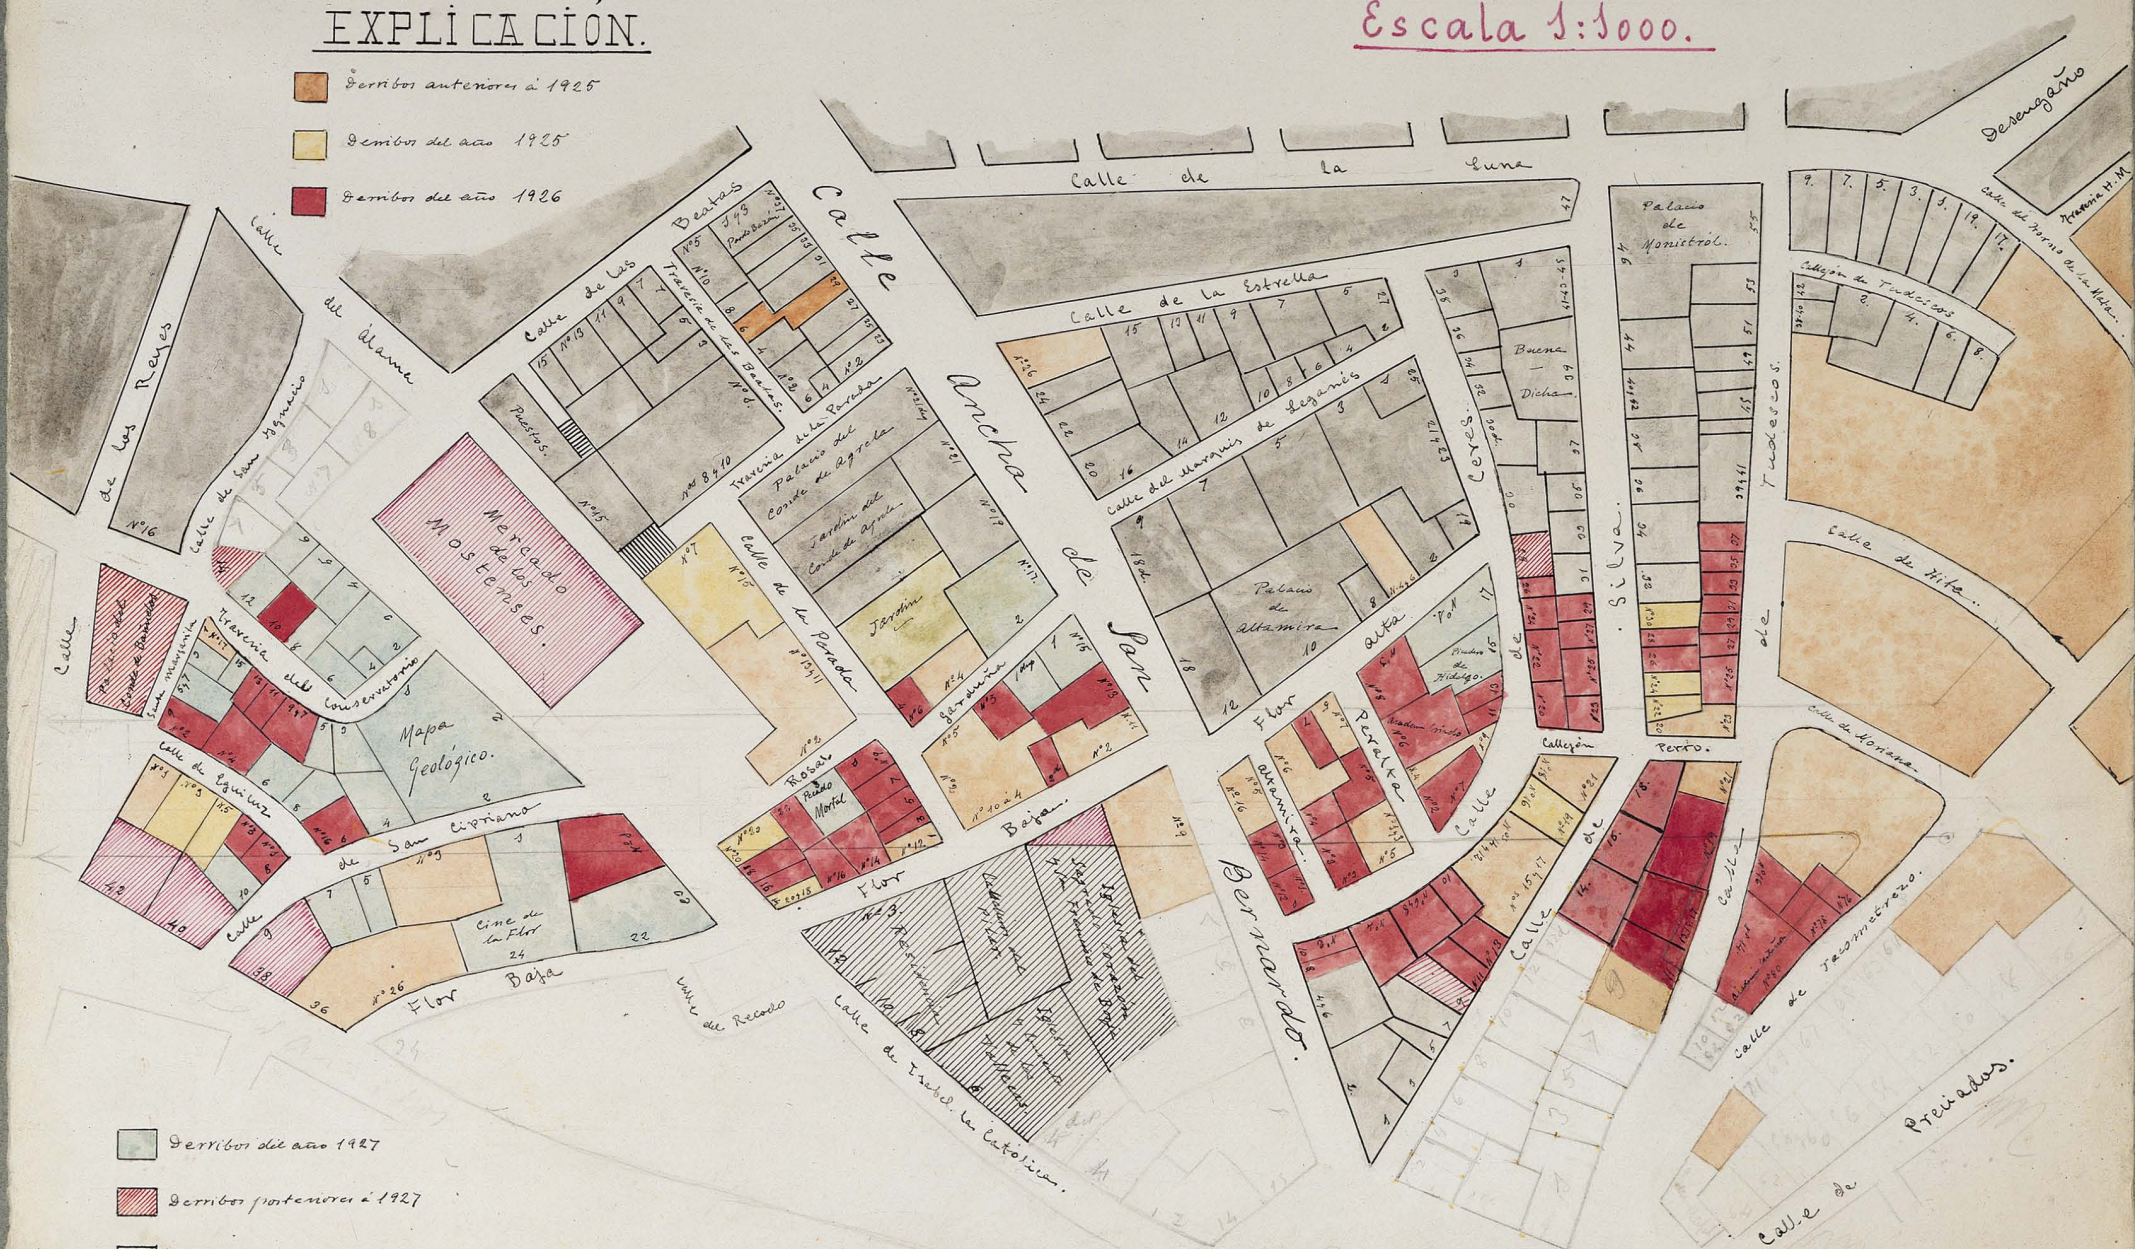

- Derribos del año 1927
- Derribos posteriores a 1927
- Parte no derribada.
- Parte quemada por las hordas del 11 de Mayo de 1931.

Ayuntamiento de Madrid