Caballerizas

Puerta, Pº Onésimo Redondo

Escala 1:20

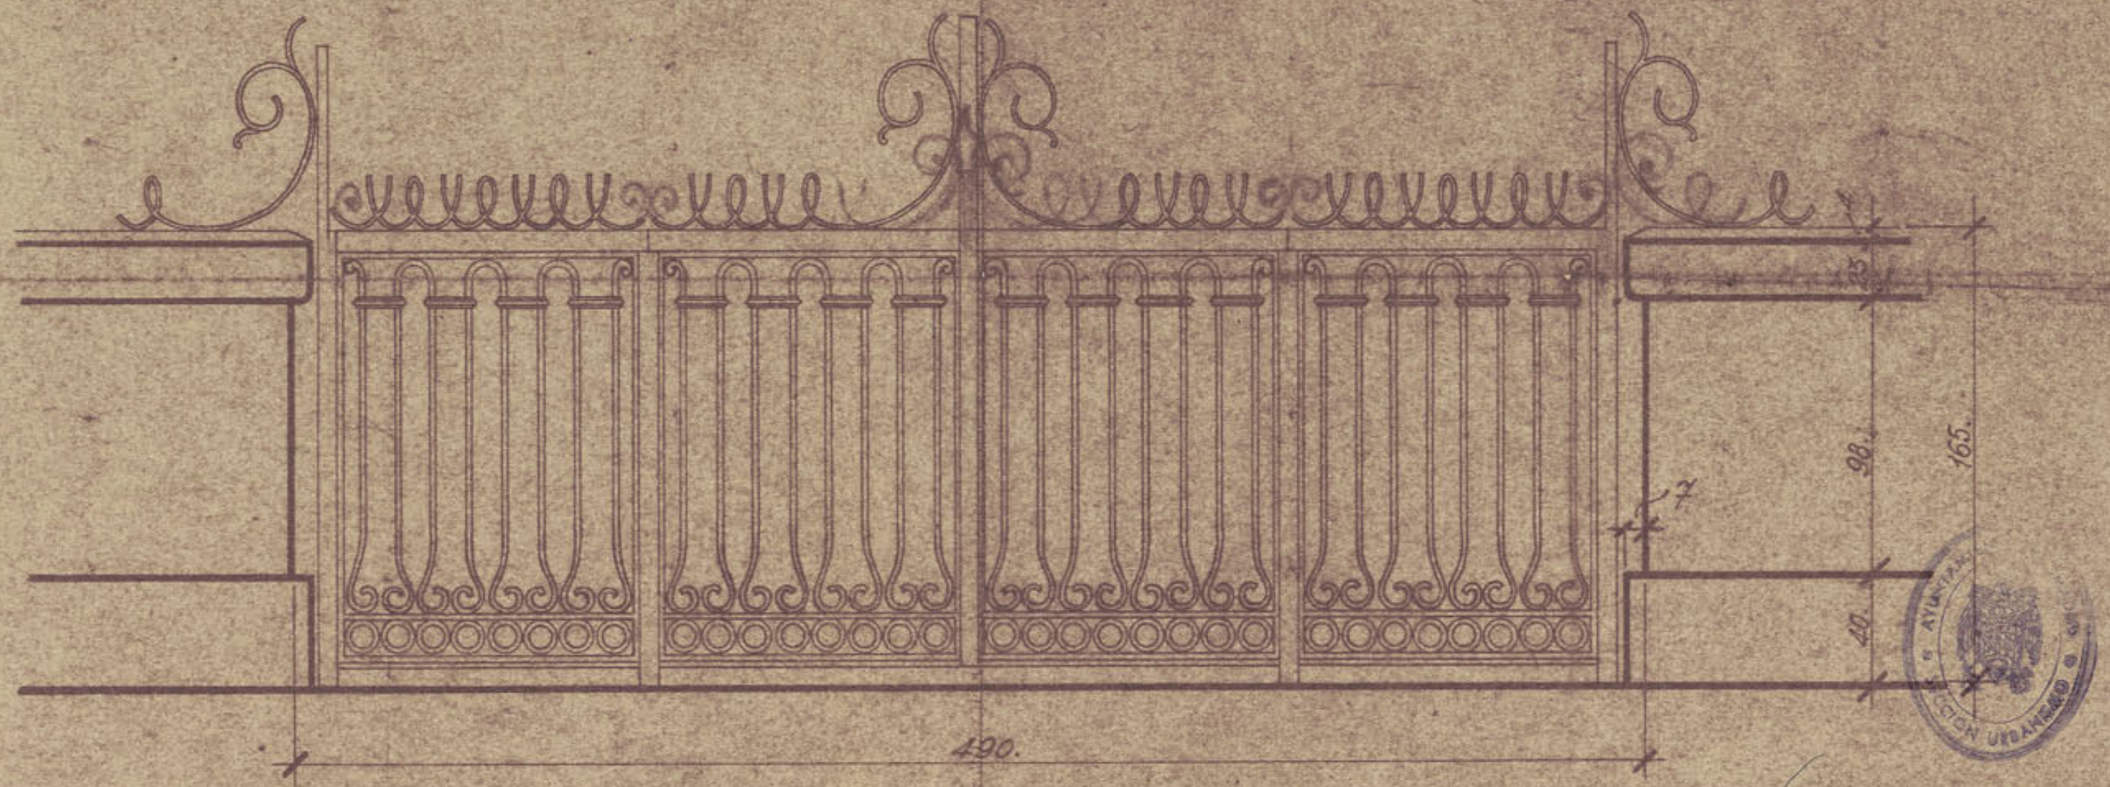


Medidas a rectificar en obra

Ayuntamiento de Madrid

# Dos Tramos de Barandilla, Calle Bailen

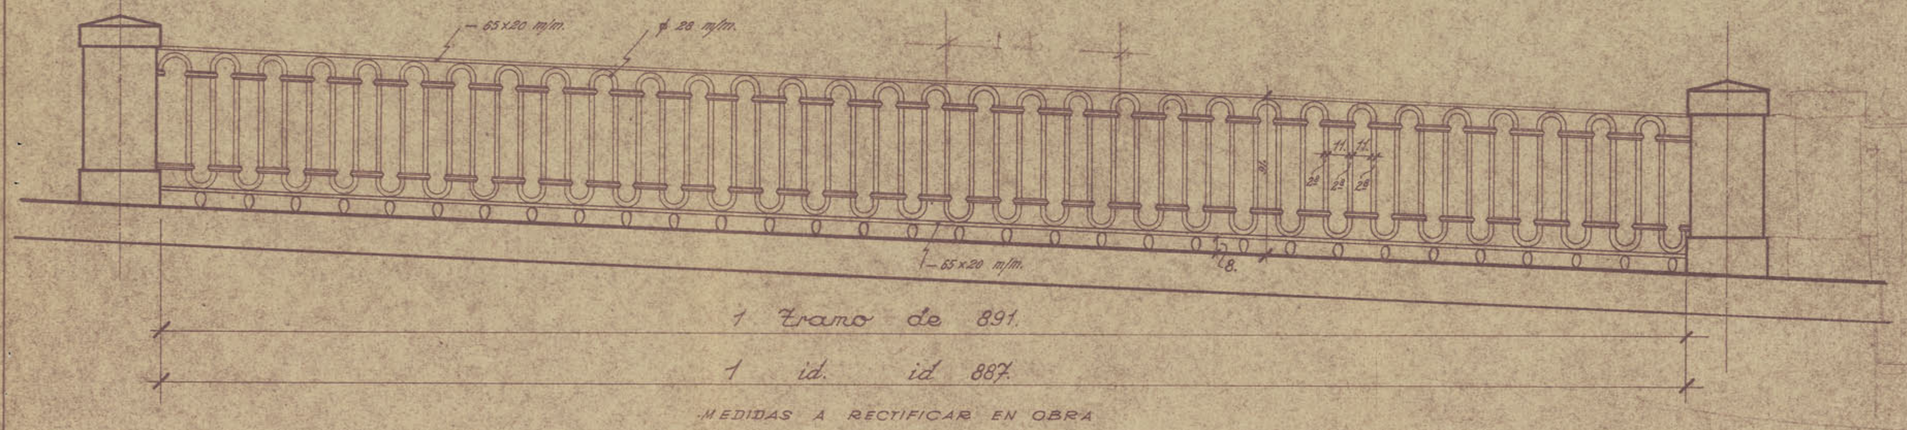


1 Tramo de 891.

1 id. id 887.

MEDIDAS A RECTIFICAR EN OBRA

Escala 1:20

Ayuntamiento de Madrid

# Emplazamiento de la Cerrajeria

## Jardines de Caballerizas

Escala 1:100

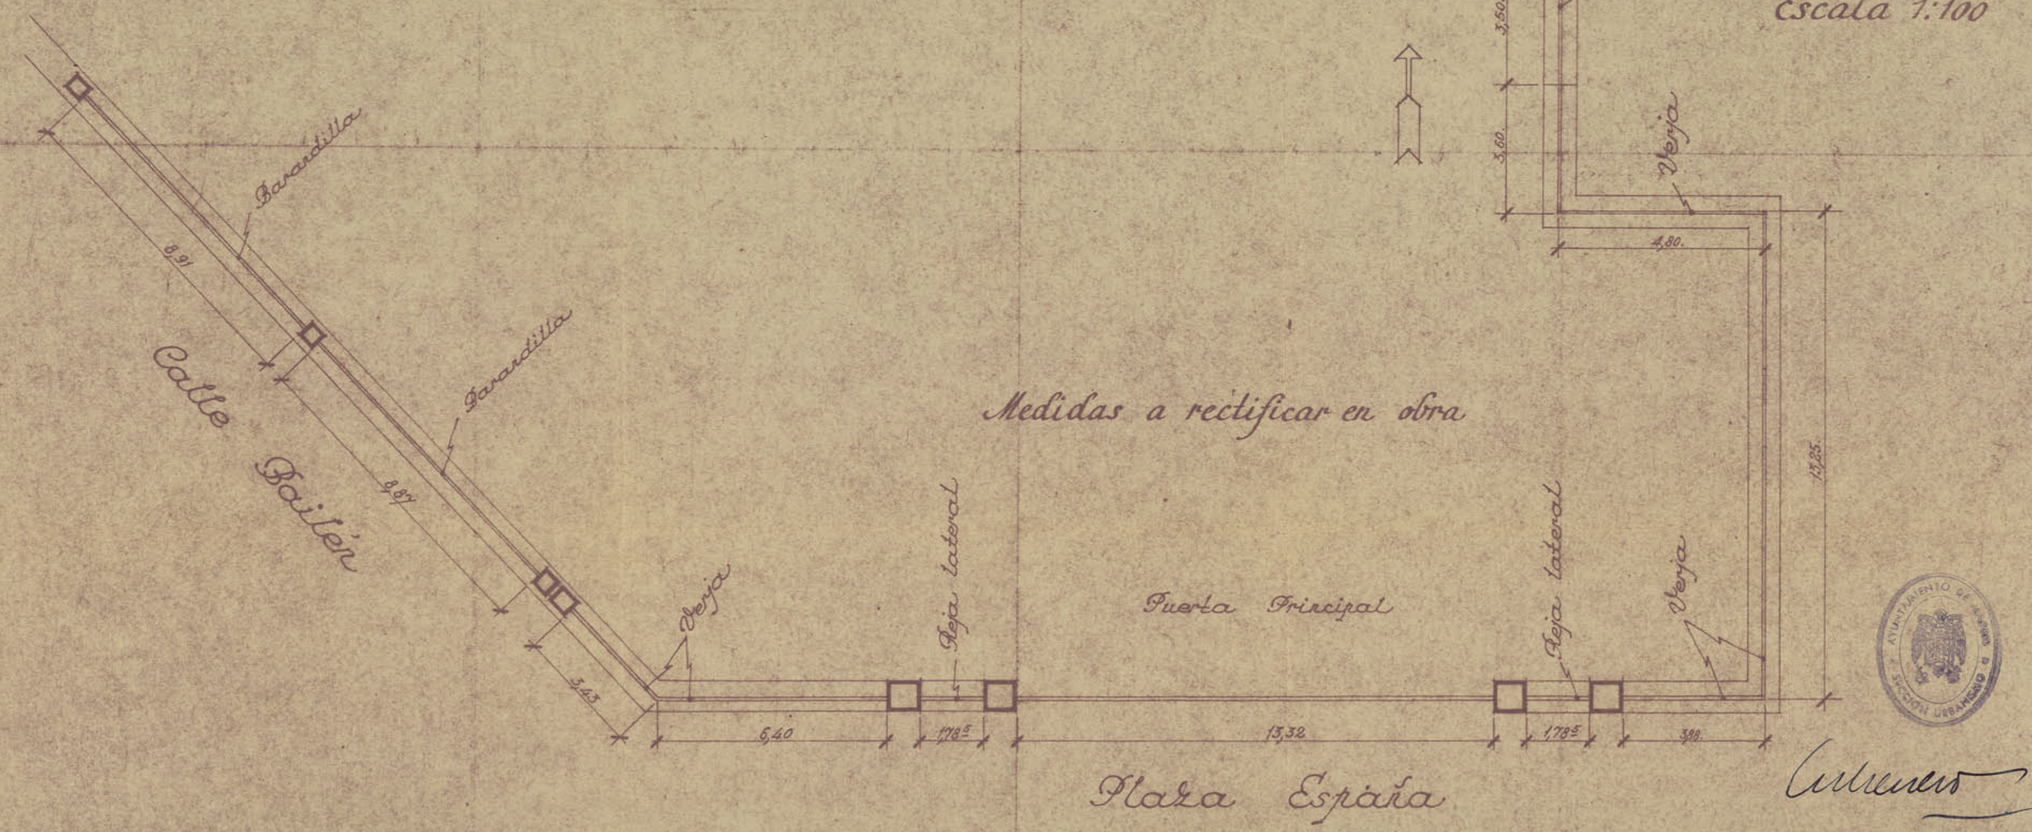


AYUNTAMIENTO DE MADRID
SECCIÓN URBANISMO

# Jardines del Palacio Nacional

## Proyecto para su terminación.

Escala 1:200

Madrid, Octubre 1945
El Arquitecto Jefe de Urbanismo:

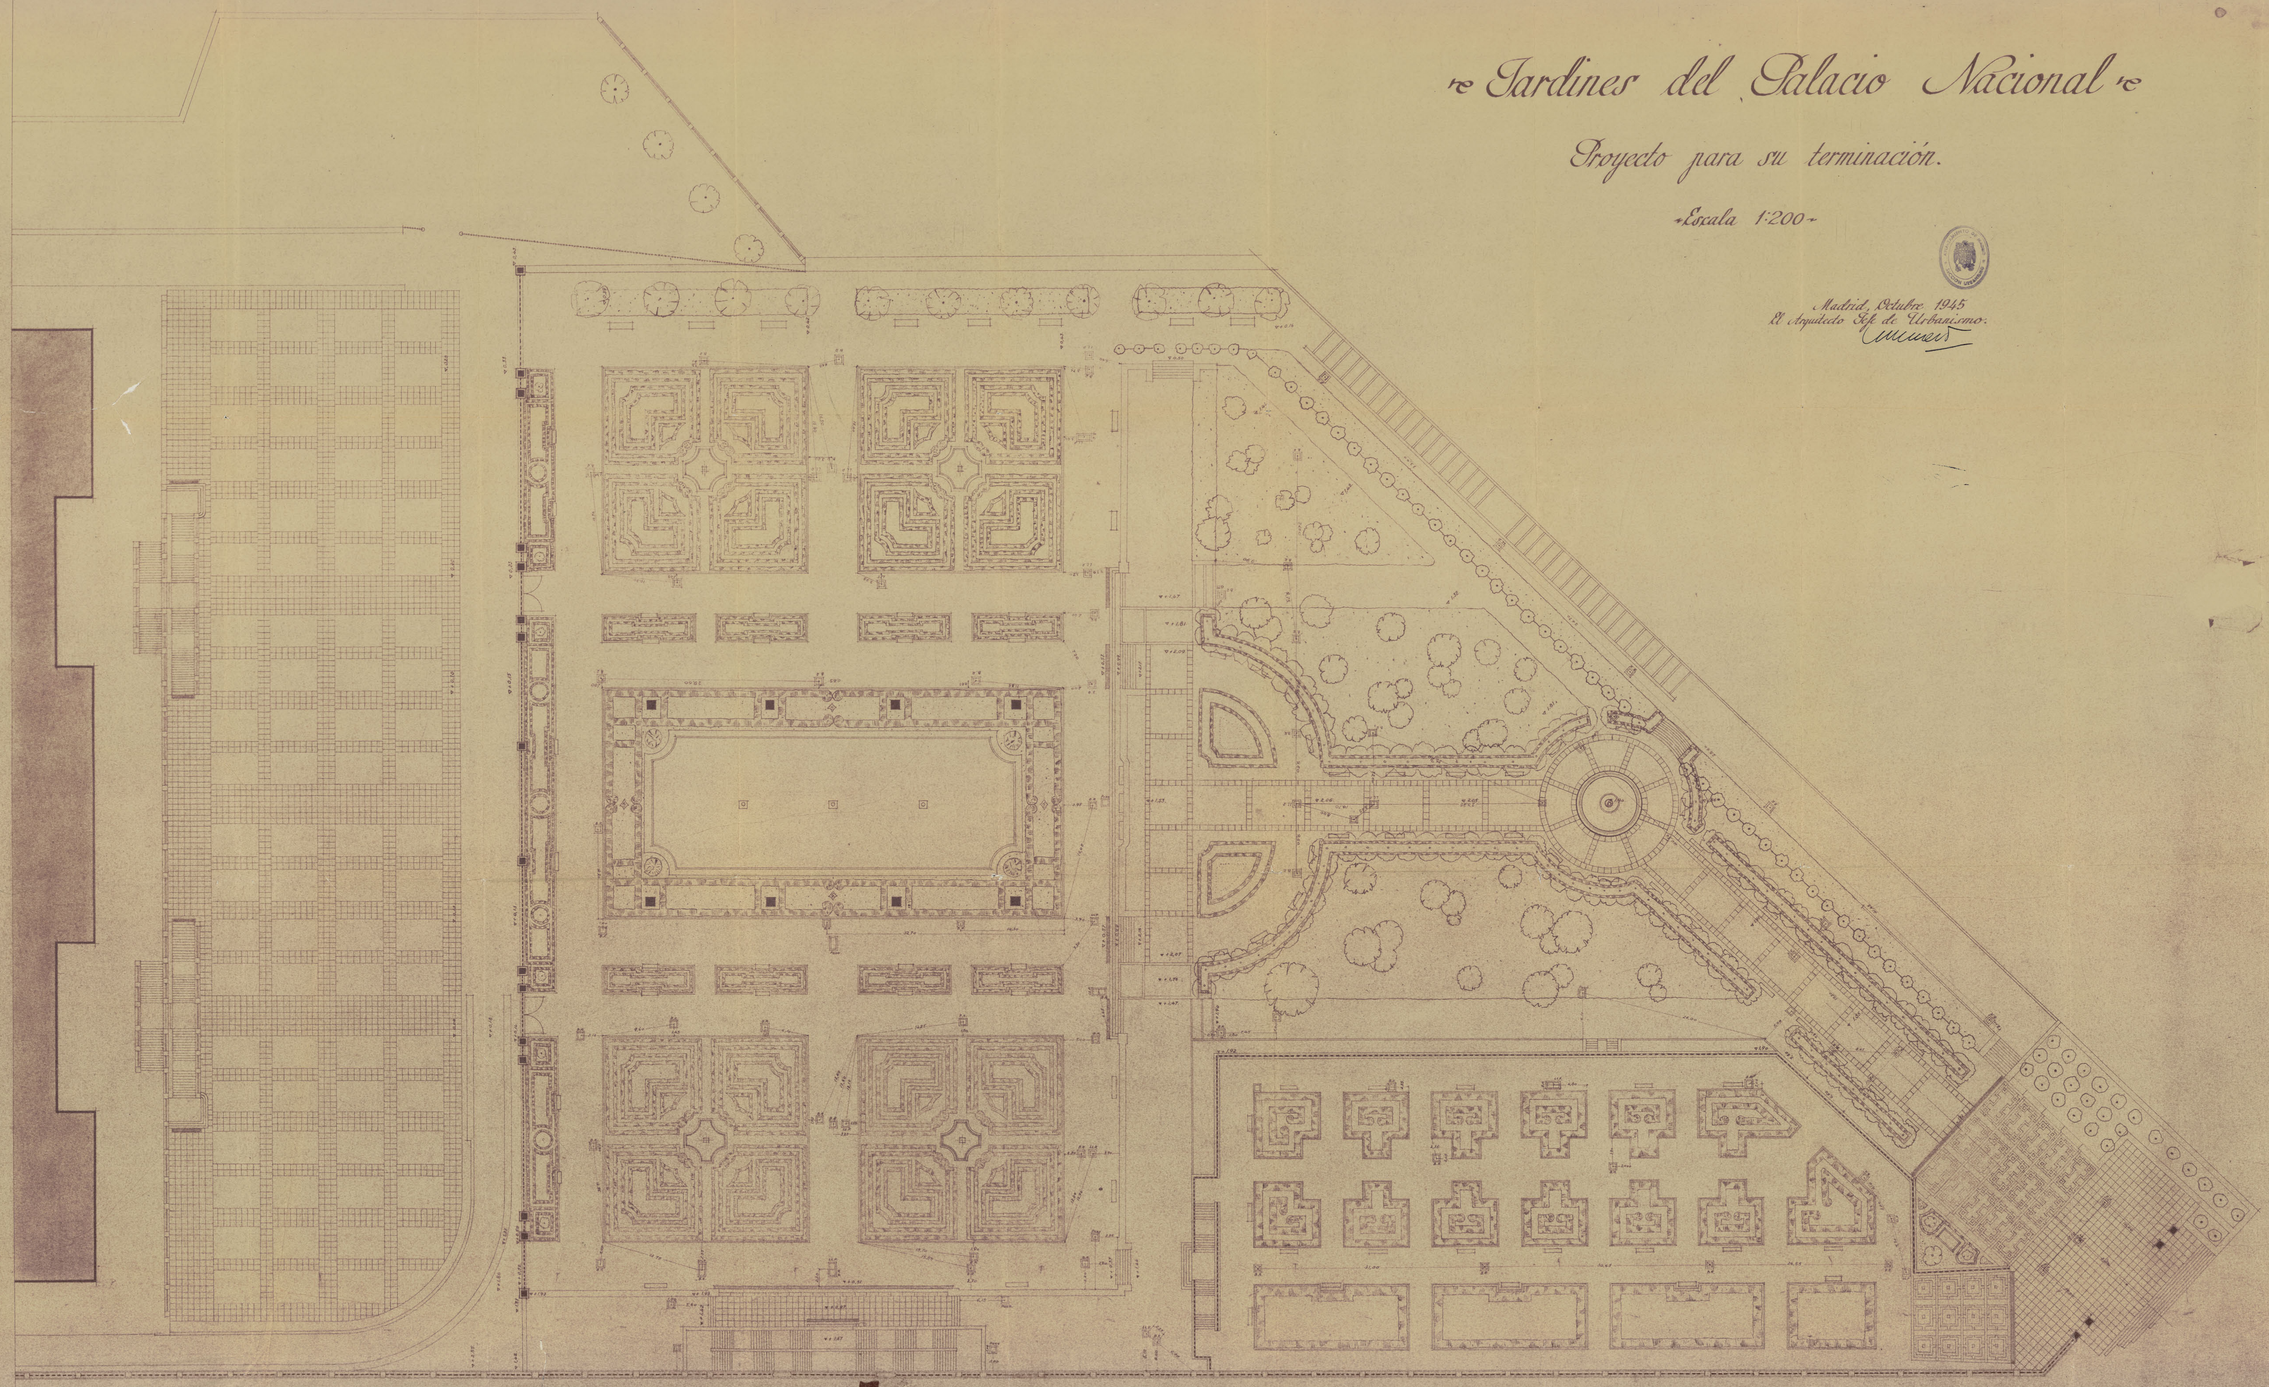

Ayuntamiento de Madrid

2 Rejas
Laterales Puerta Pral.

Caballerizas

Verjas

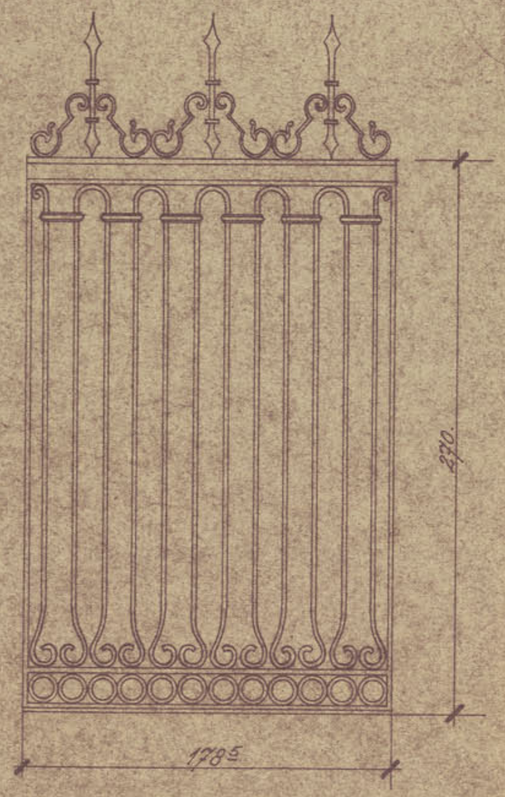


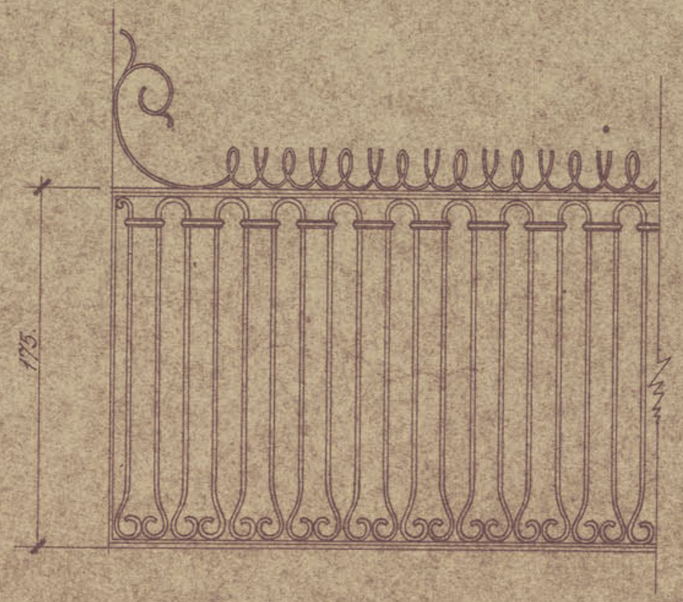


Escala 1:20

Medidas a rectificar en obra

Ayuntamiento de Madrid

# Puerta Principal de acceso a los Jardines de Caballerizas por Plaza de España

Escala 1:20

Medidas a rectificar en obra

Ayuntamiento de Madrid

Caja para registro

Granito (cabeza)

Granito (cara)

para llaves de paso (hierro forjado)

para boca de riego (hierro forjado)

A

B

Planta

Sección AB

0.53

L de 4x4x1

0.53

Escala 1:50

Barandilla metálica

Fuente pública monumental

Bolívar

± 0.97

0.12

0.16

0.03

0.19

0.19

0.25

Alzado

Fuente

0.30

0.30

0.30

0.30

Planta

Escala 1:50

Barcelona, mayo de 1950

El Arquitecto Jefe de Barcelona

AYUNTAMIENTO DE BARCELONA

SECCIÓN URBANISMO

Ayuntamiento de Madrid

Ayuntamiento de Madrid

# Obra de los jardines de Caballerizas

## Detalle encuentro de muretes frente Campo del Moro.

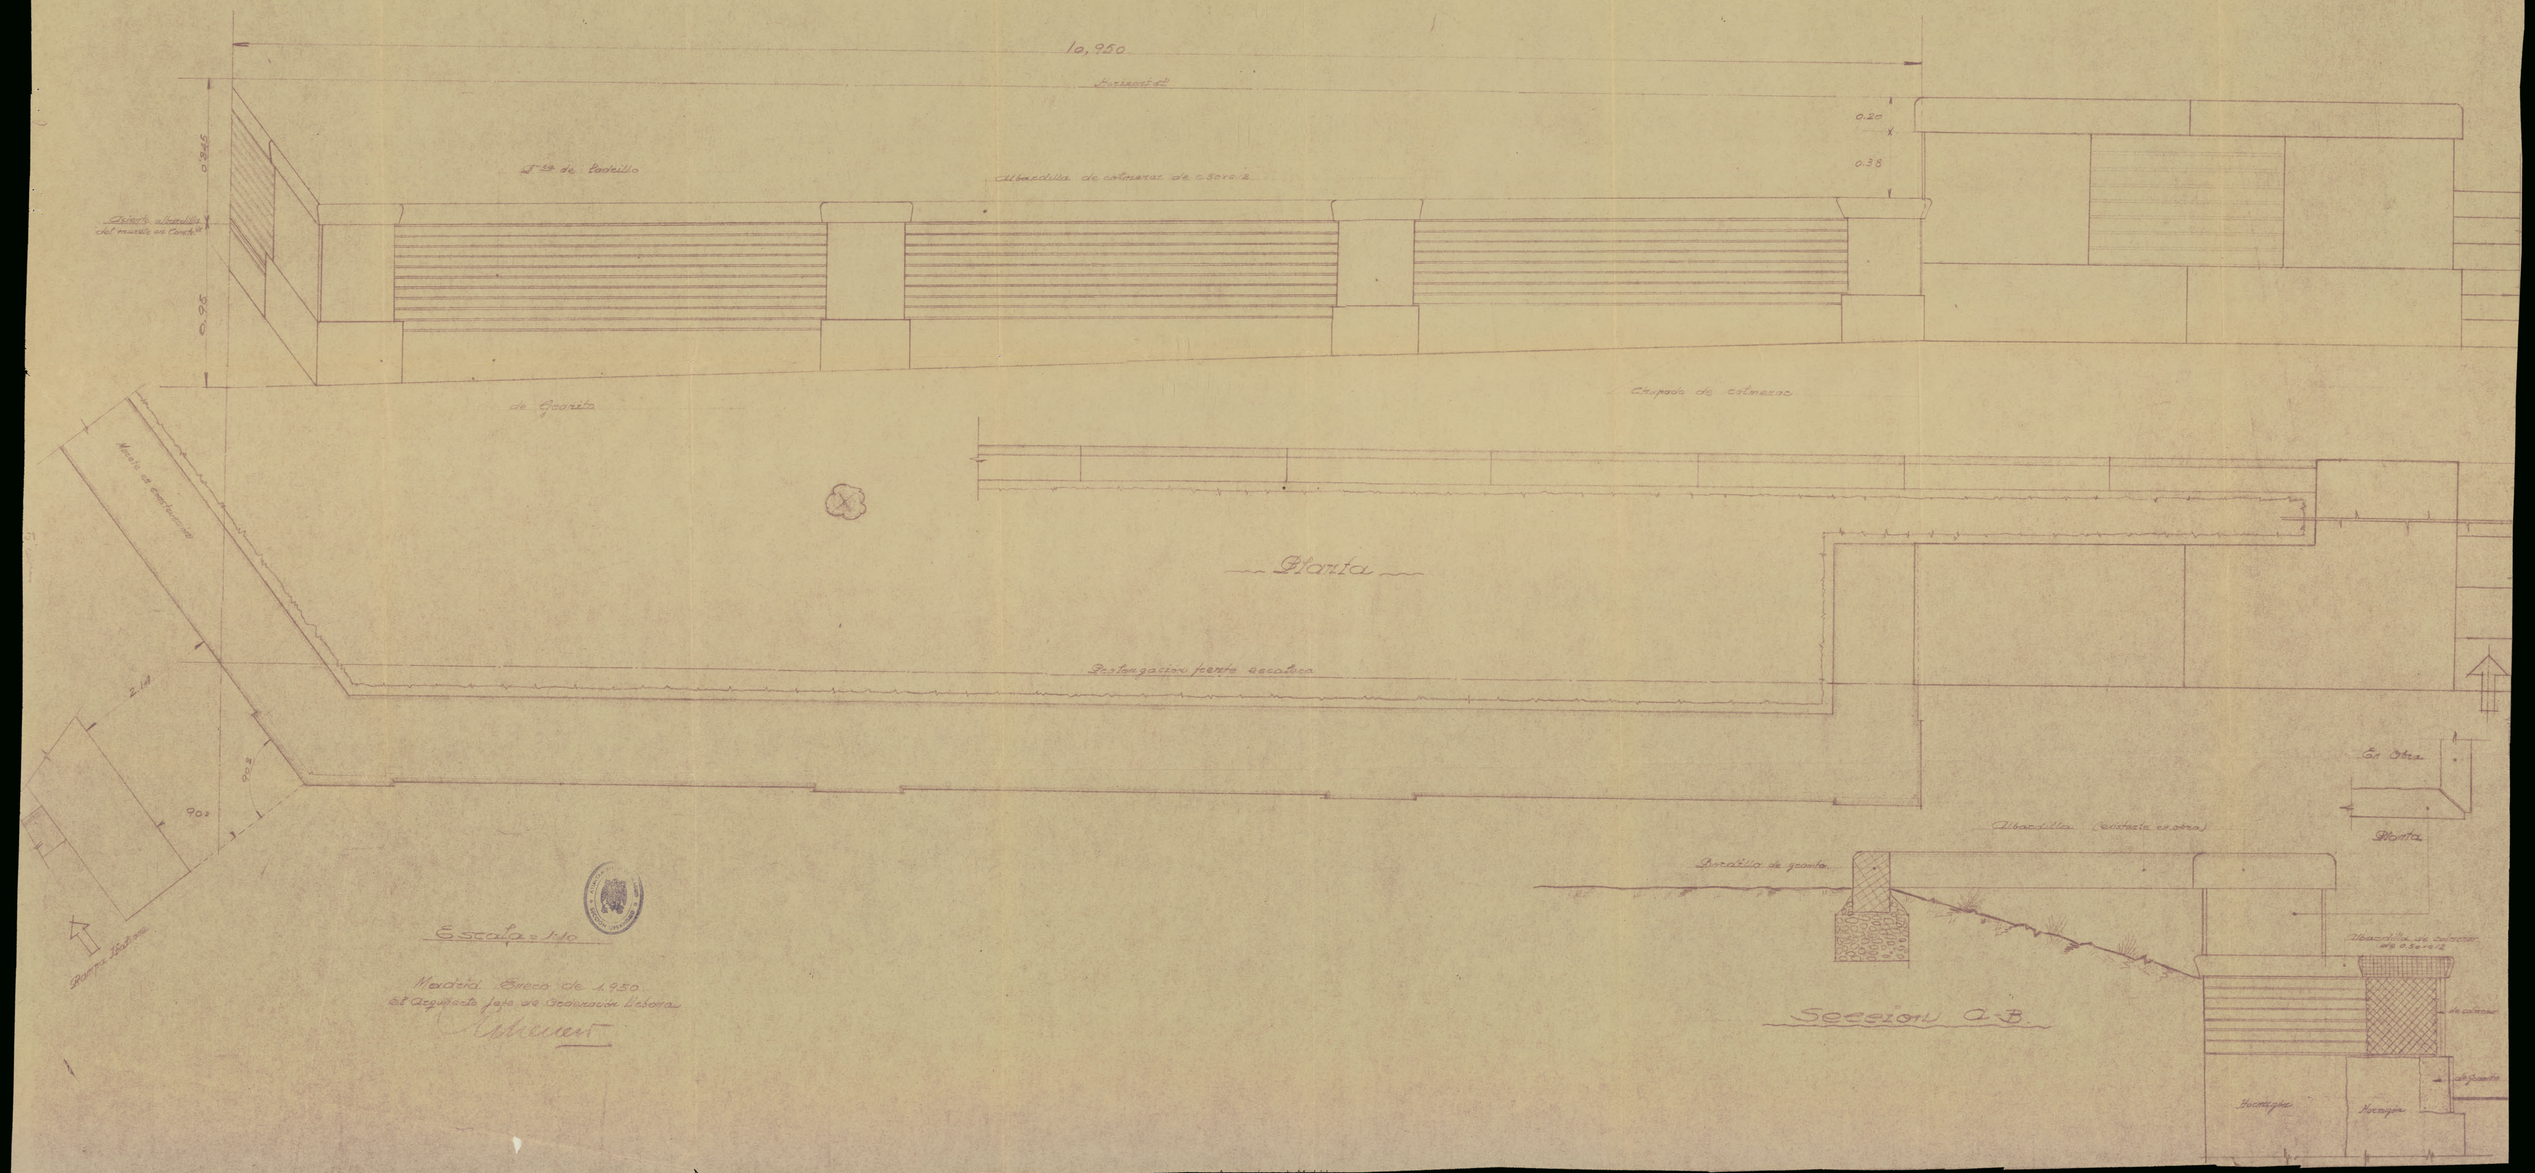

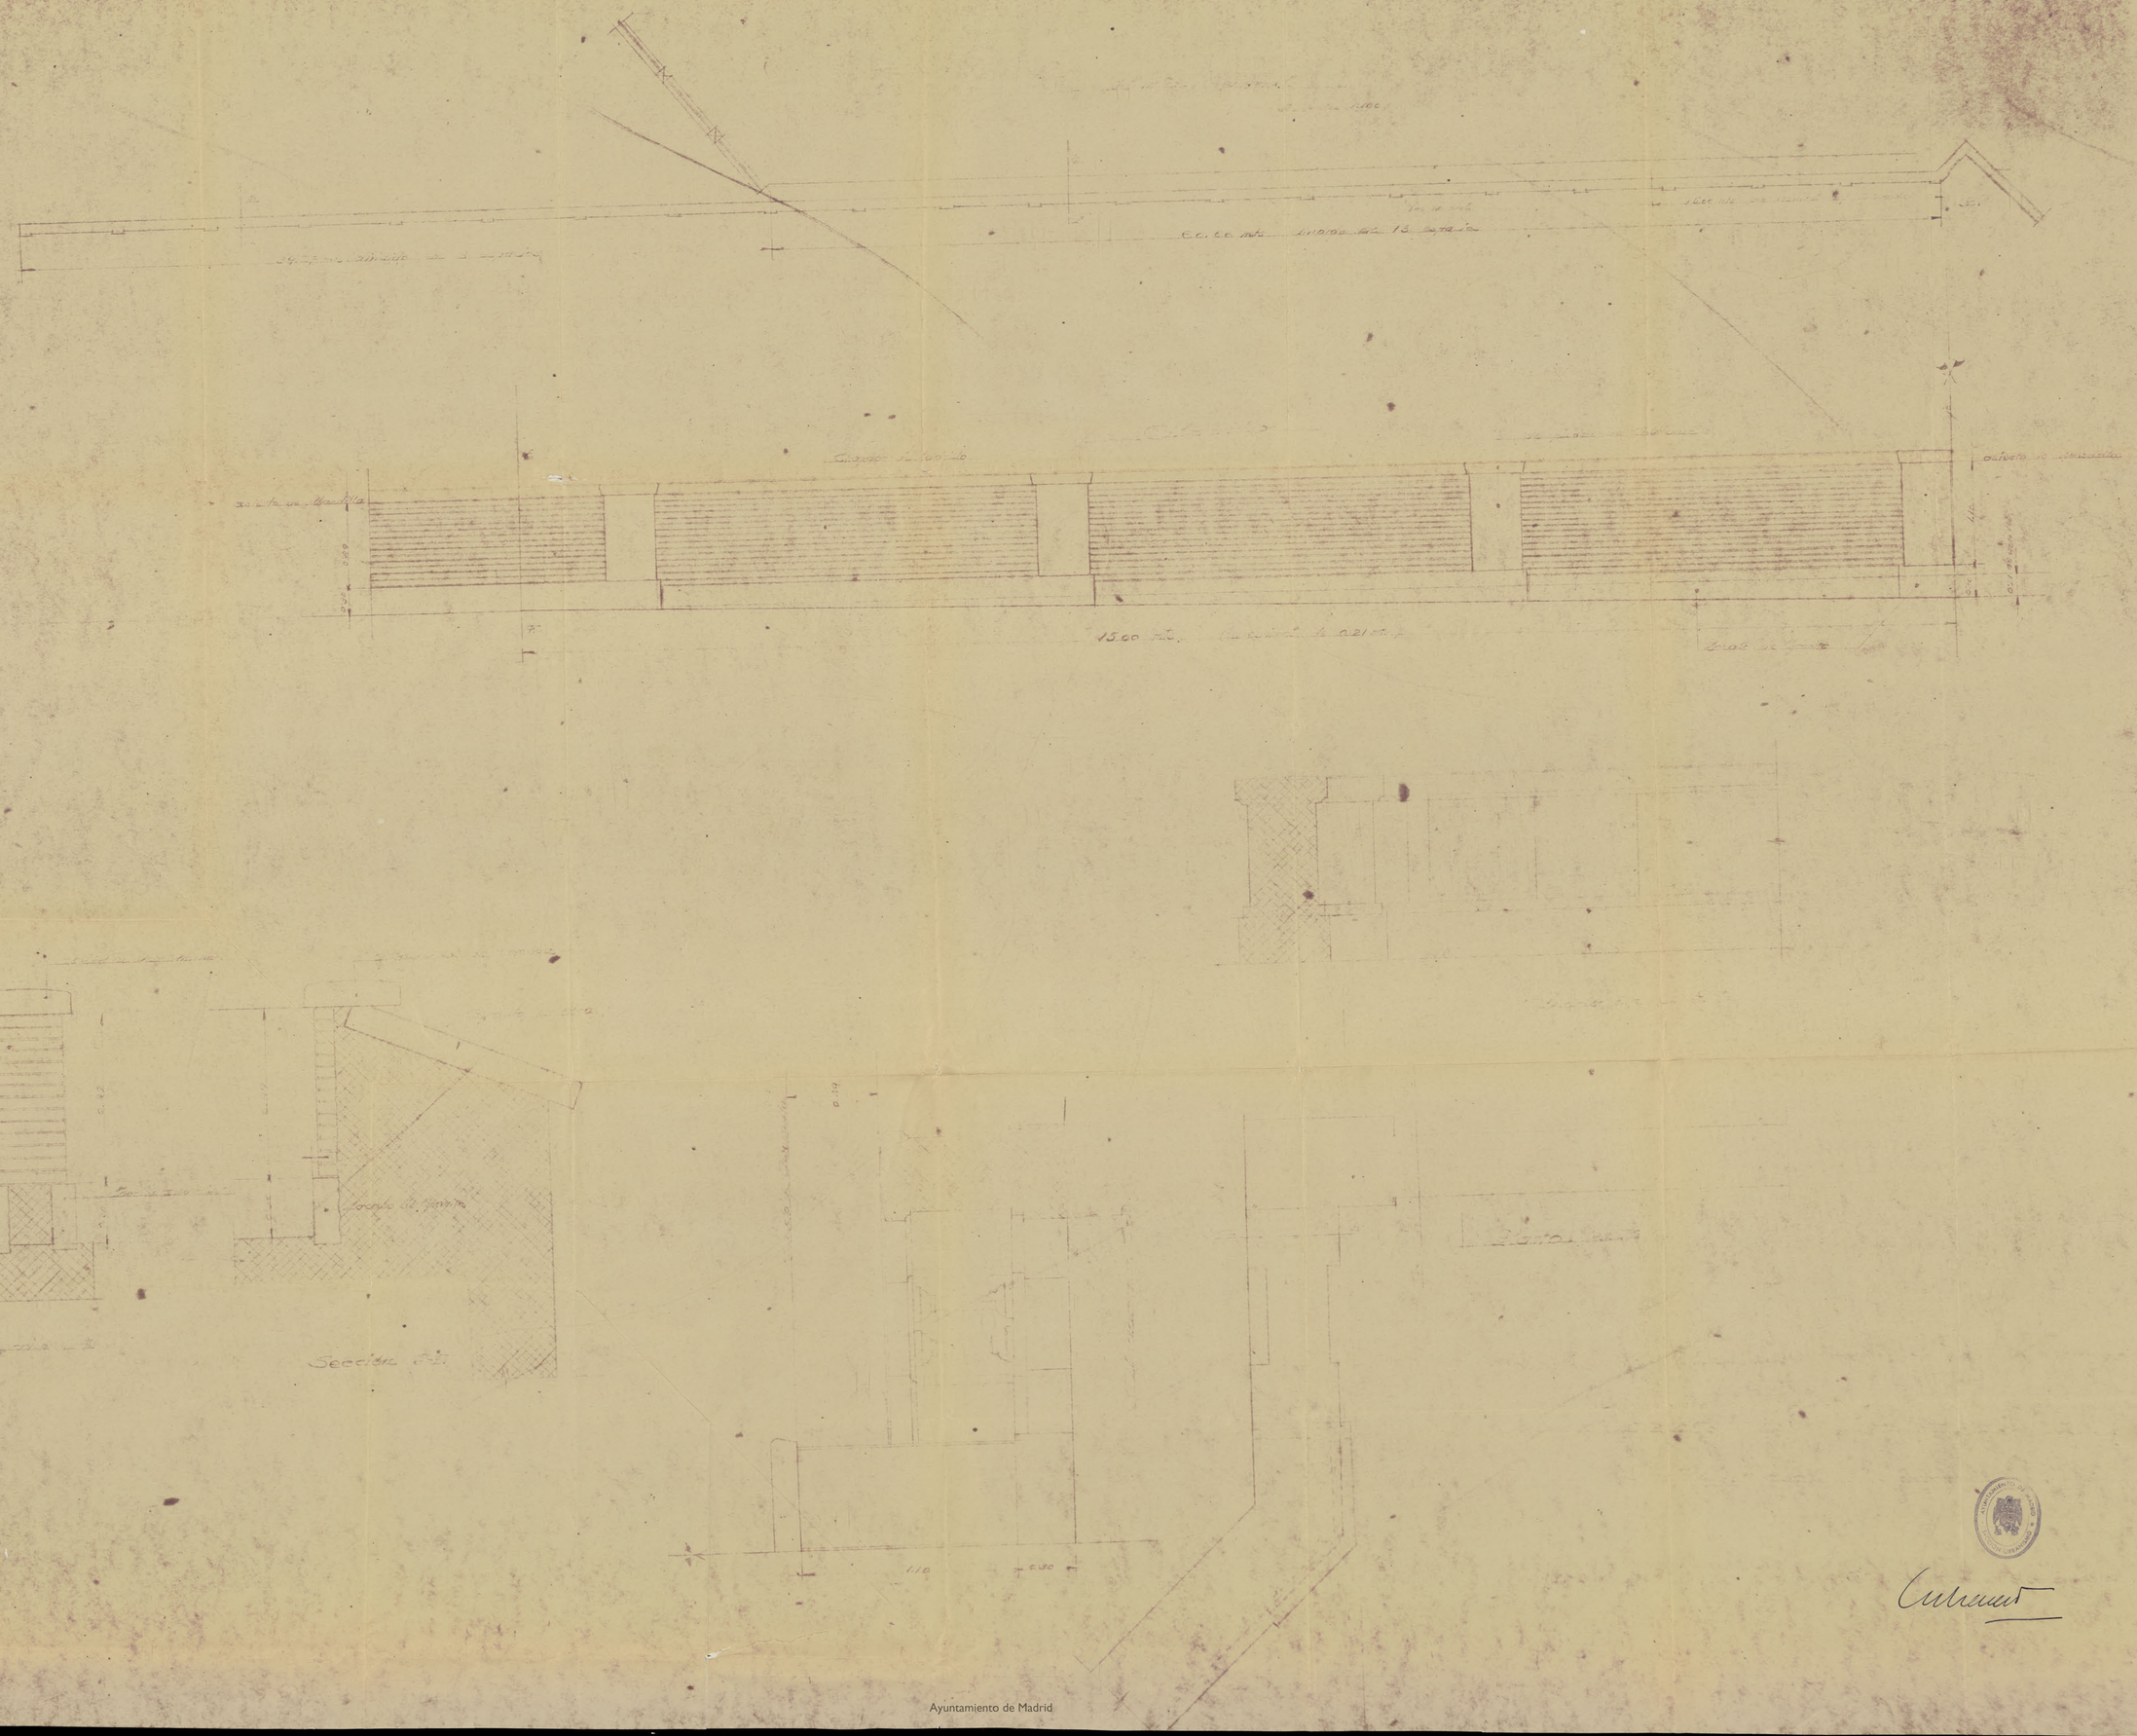


Ayuntamiento de Madrid

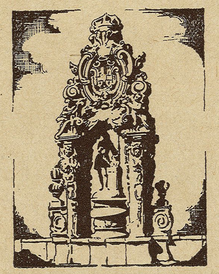

# Ayuntamiento de Madrid

DIRECCION DE URBANISMO = SECCION DE ORDENACION URBANA

S. a.
36-89-6

## Proyecto de Terminación de las obras de los Jardines de Caballerizas anejos al Palacio Nacional

Planos