




ALZADO

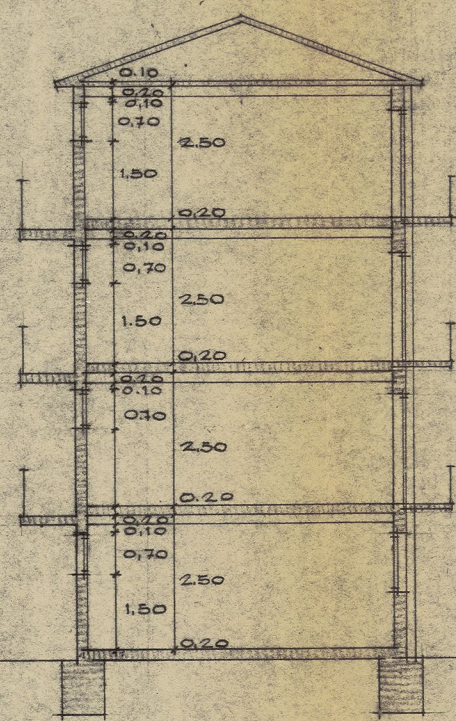


SECCION

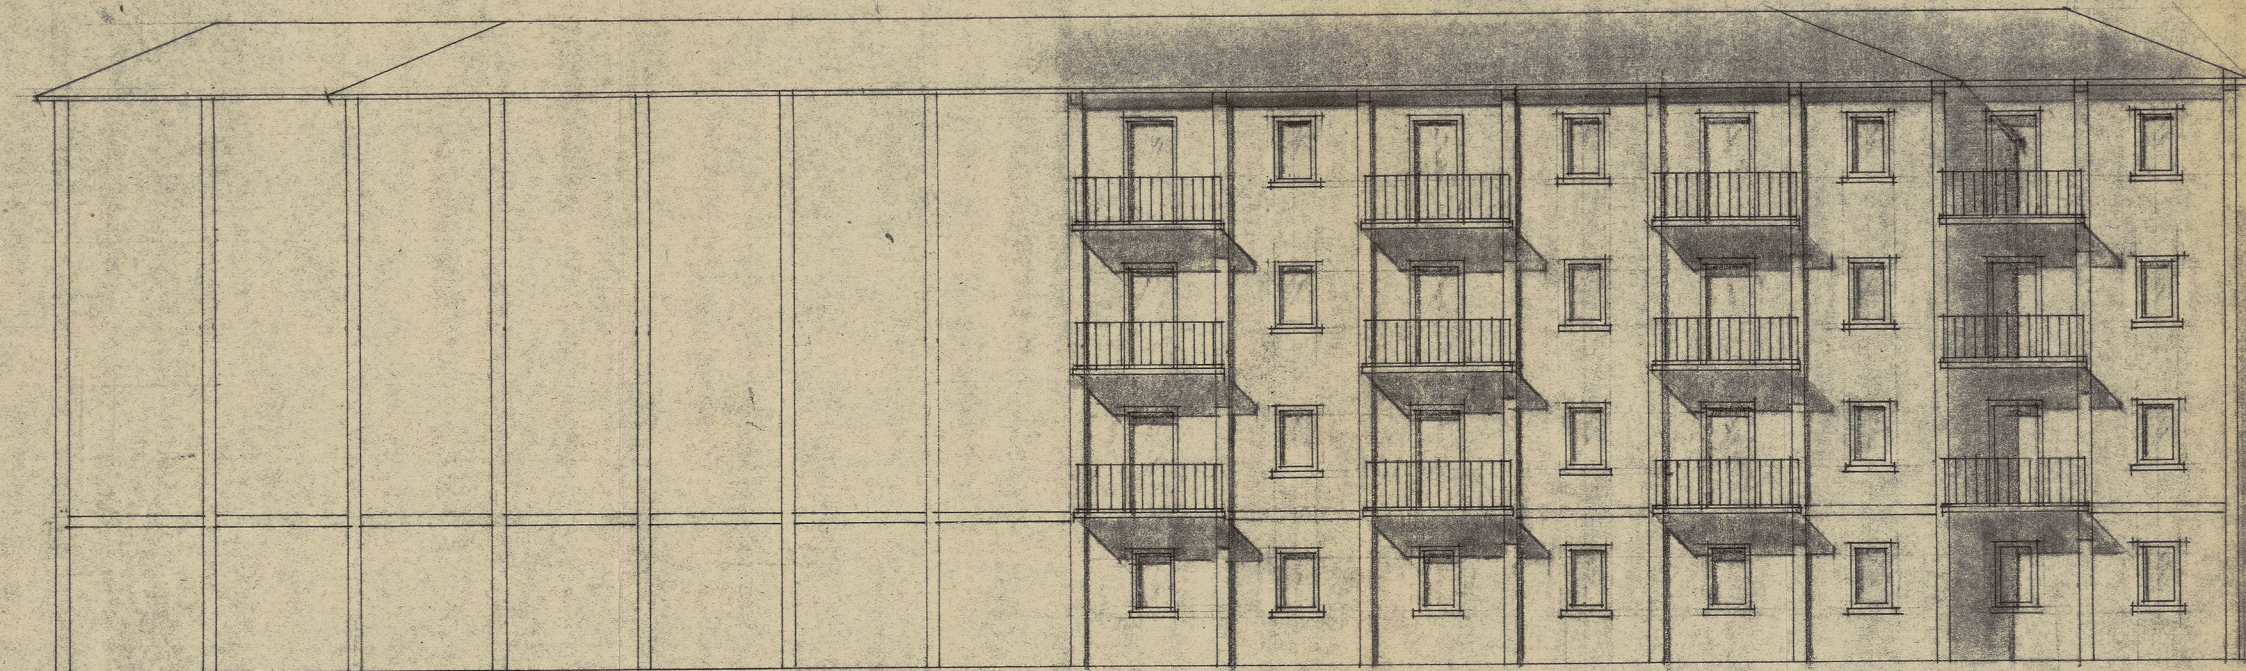

ALZADO

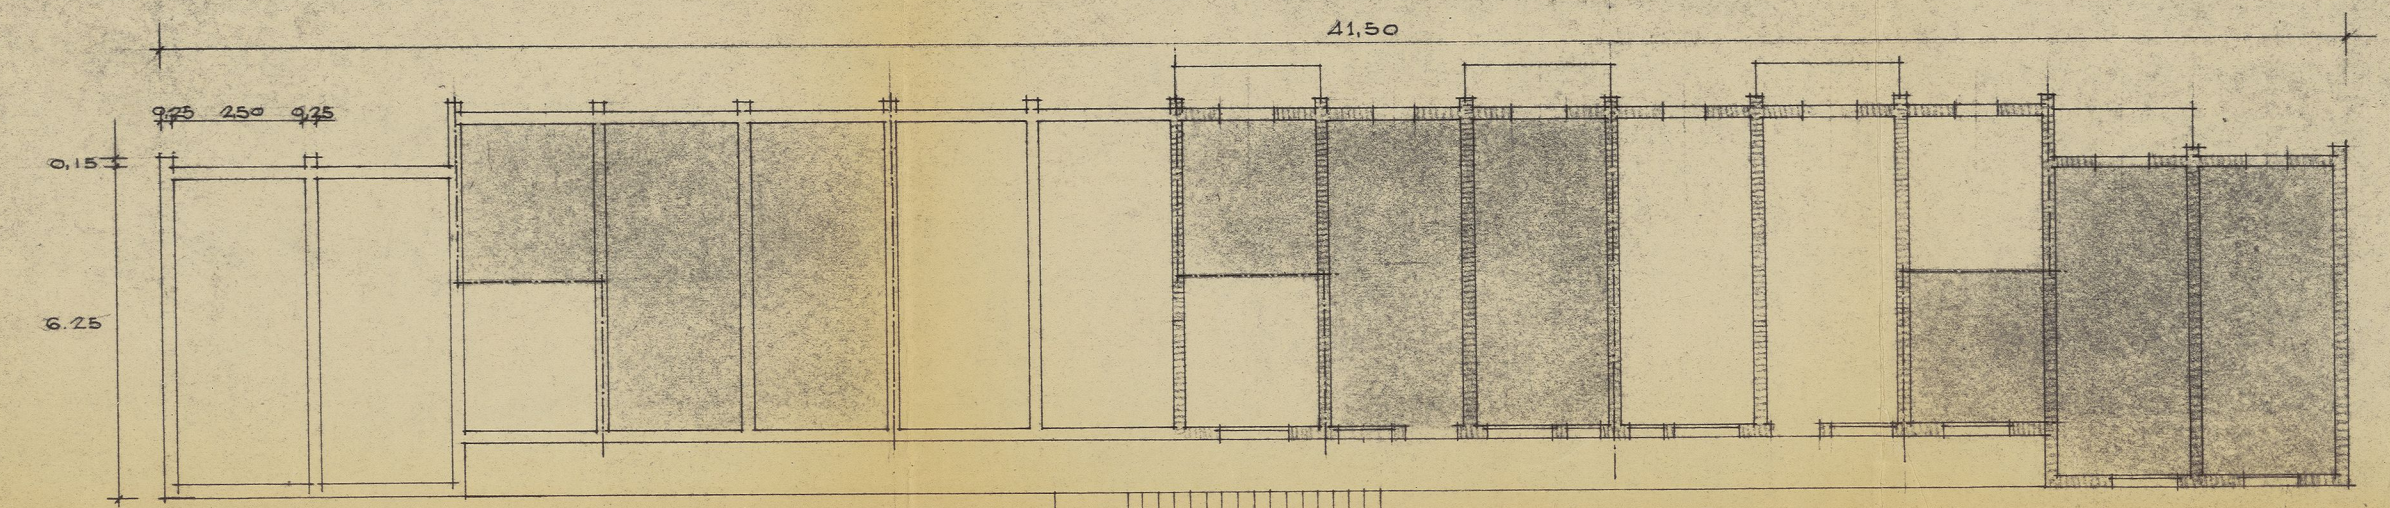

PLANTA



Dirección Sección  
 Urbanismo Ordenación Urbana

**Proyecto de VIVIENDAS EN BLOQUE CON GALERÍA ALZADOS**

Dist. URBANISMO	Plano	Aprobado	Fecha
Dist. SALVADOR	797	Signada	
Fecha 7-9-1955		Contrata	
Auto. al n.º	Costo 1.100	Aprobado por el n.º	

EL ARQUITECTO DIRECTOR DE URBANISMO, EL ARQUITECTO JEFE DE EJECUCIÓN URBANA,