


# PLANTA DE SOTANOS.

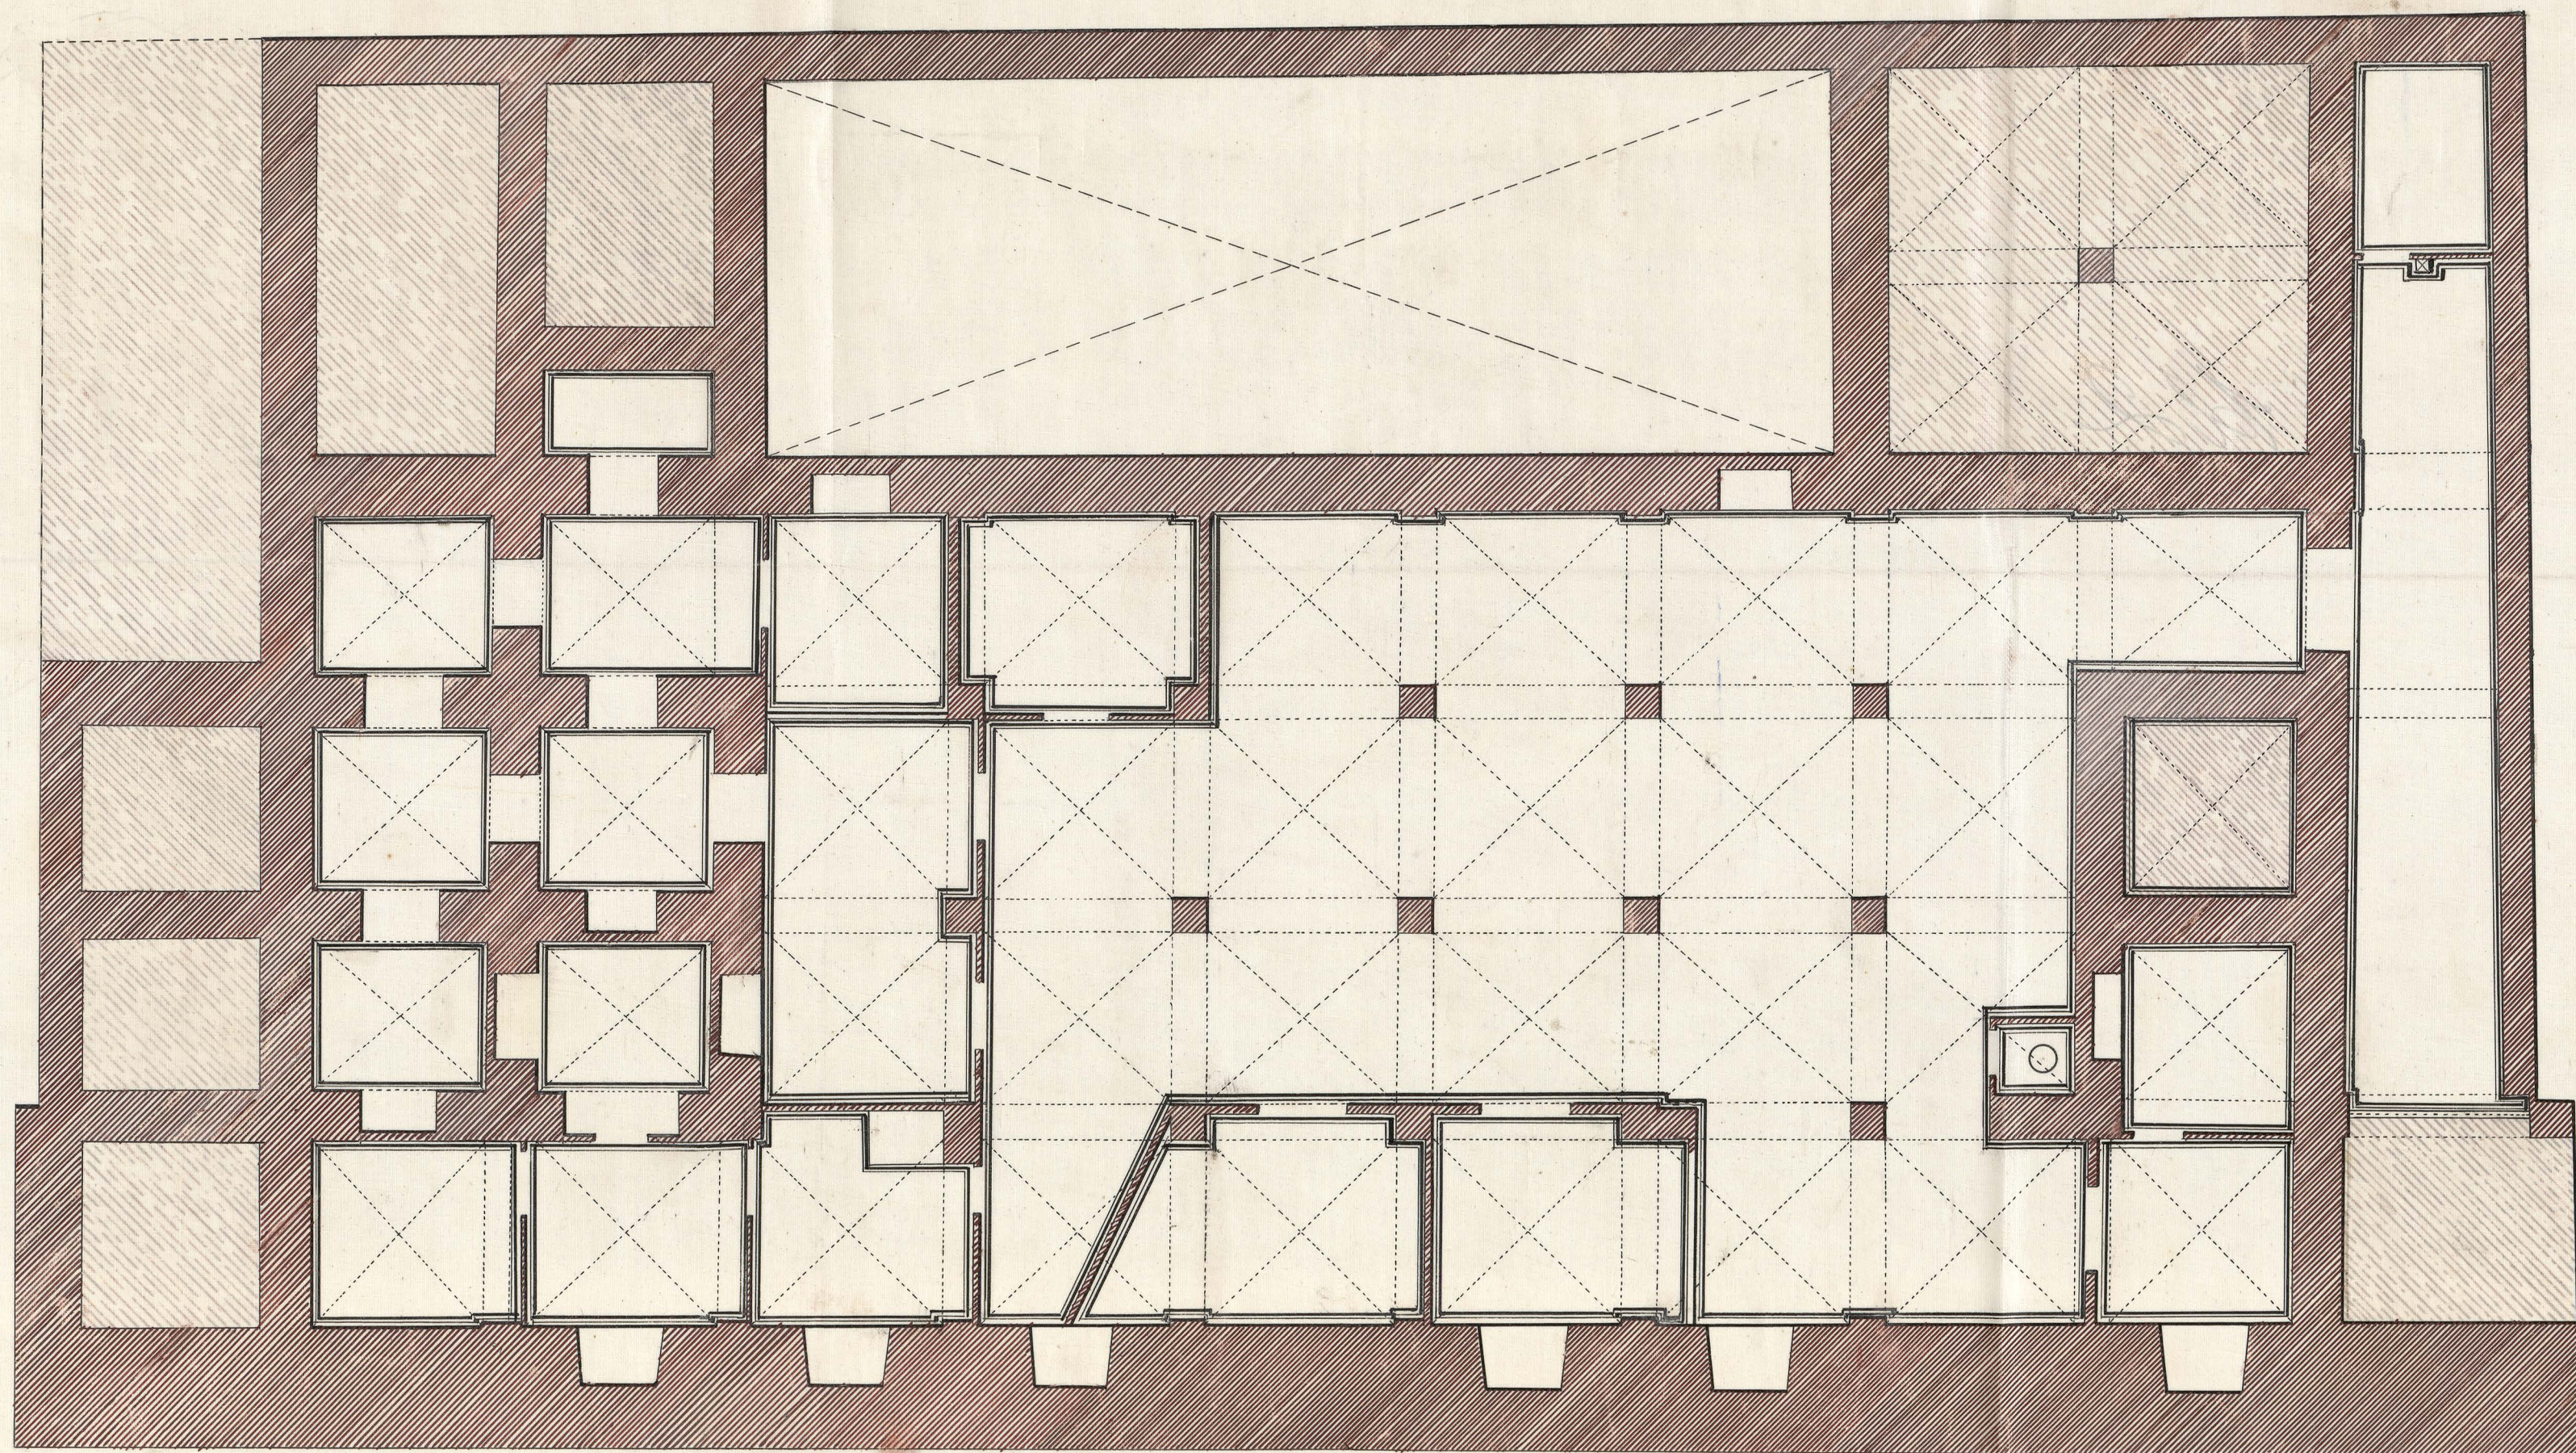

Plaza de la Constitución.

*Madrid 30 de Noviembre de 1888.*

*El Arquitecto de la 2ª sección.*

*Leopoldo Gómez*

