

52  
Ayuntamiento de Madrid

1832

1<sup>a</sup> 63-99.

Policia


D. Joaquin Marquie, dueño de los  
solares n.º 9. 10 y 11 m.º 162 c. de Boteros  
y Plaza mayor pidiendo lic.ª para edifi-  
car en ellos




Secret.ª del Sr. Dominguez

Diseños de la fachada a la Plaza R.<sup>l</sup> que hace frente a la Calle de los Boteros y de la del Portal de Botoceras, correspondientes a la Casa que se está construyendo señalada con los n.<sup>os</sup> 3, 10, 11, 12 y 13 de la M.<sup>a</sup> 162, propia de D.<sup>o</sup> Joaquín Alarcón.

Fachada a la Plaza R.<sup>l</sup>


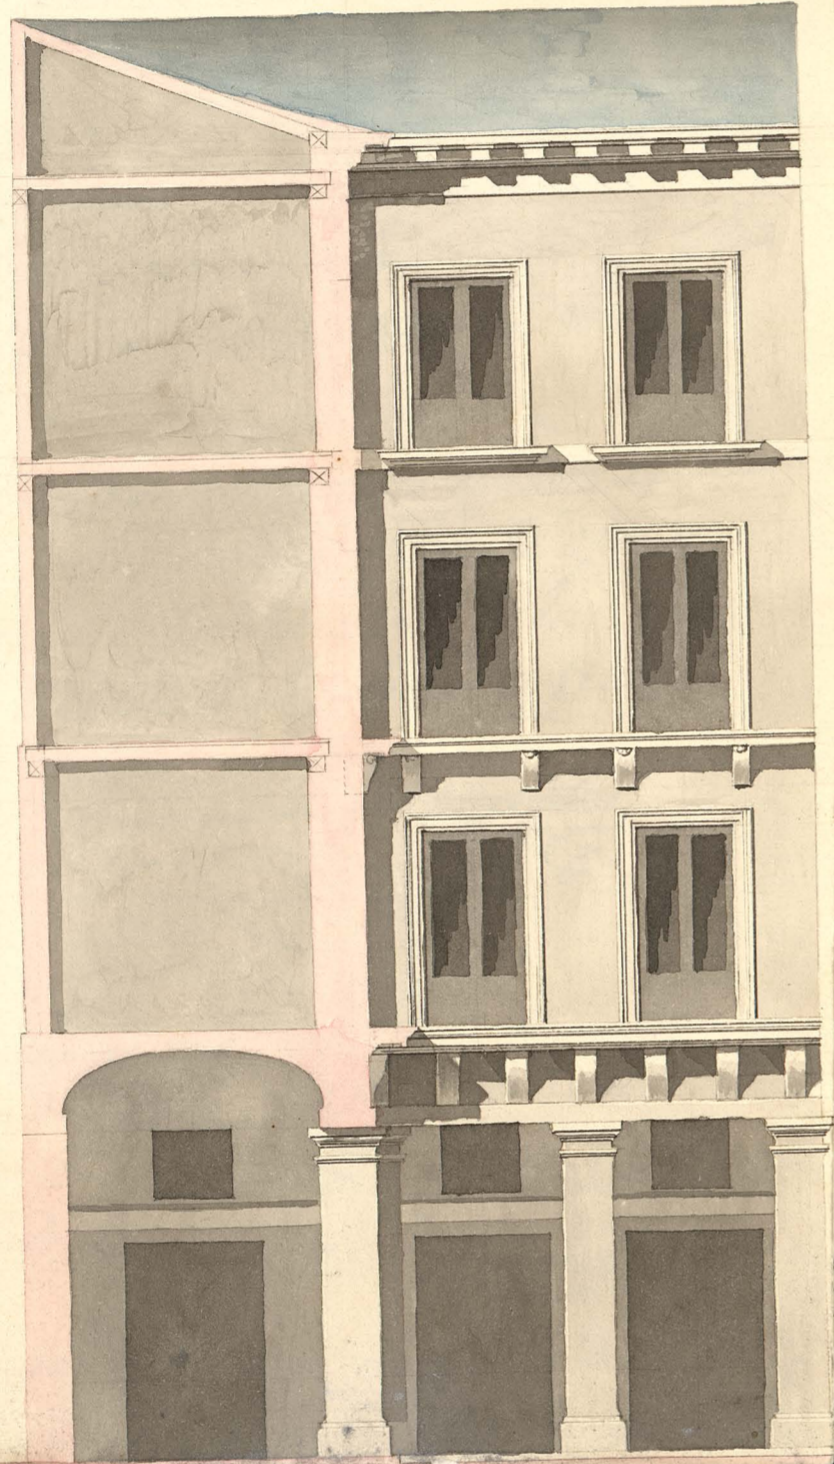


Fachada al Portal de Botoceras

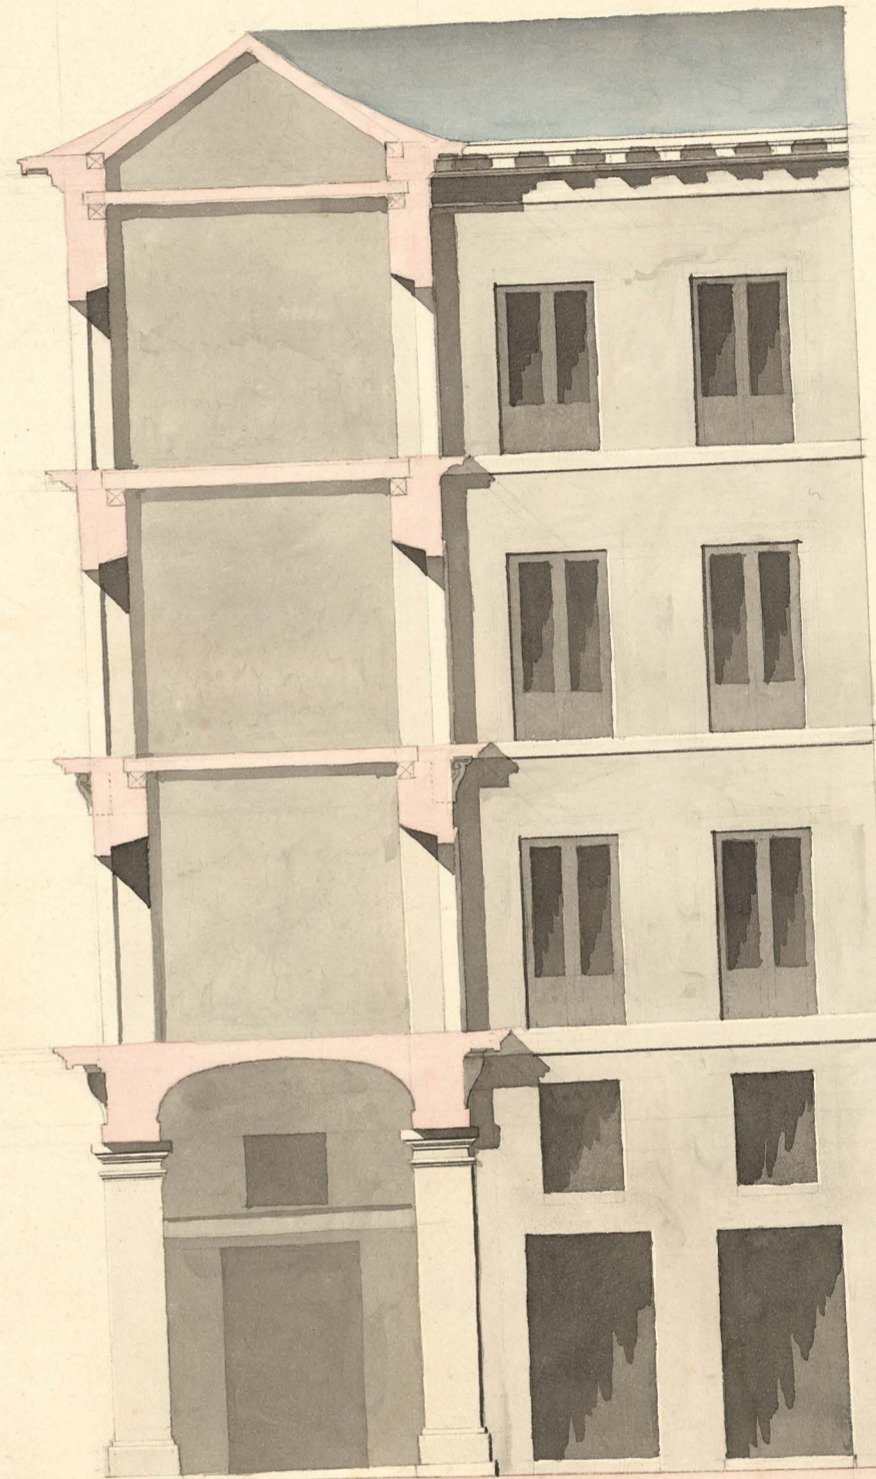

Informado en 2. de oct. de 1832.

Mariátegui

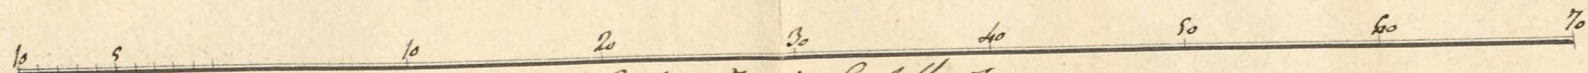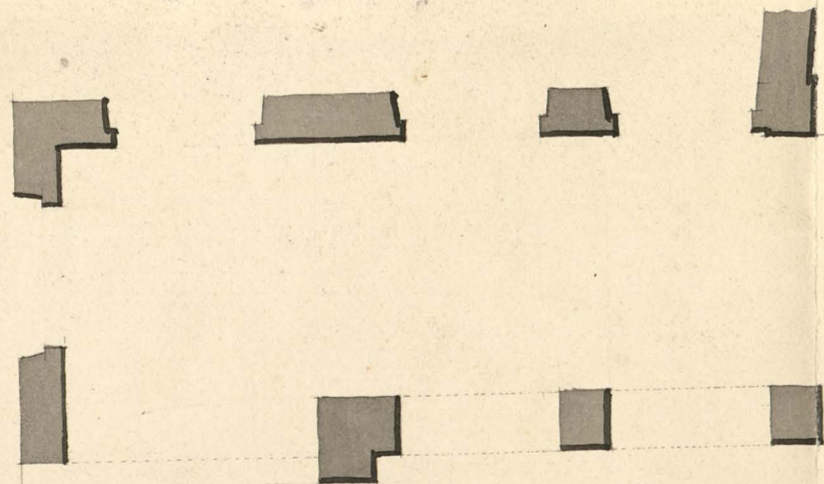

Escala de 70 pies Castellanos.

Madrid 27 de Julio de 1832.

Juan José Sánchez  
Pérez