




# Ayuntamiento de Madrid


## Archivo General

*Acetatos  
de los planos  
del Planetario*

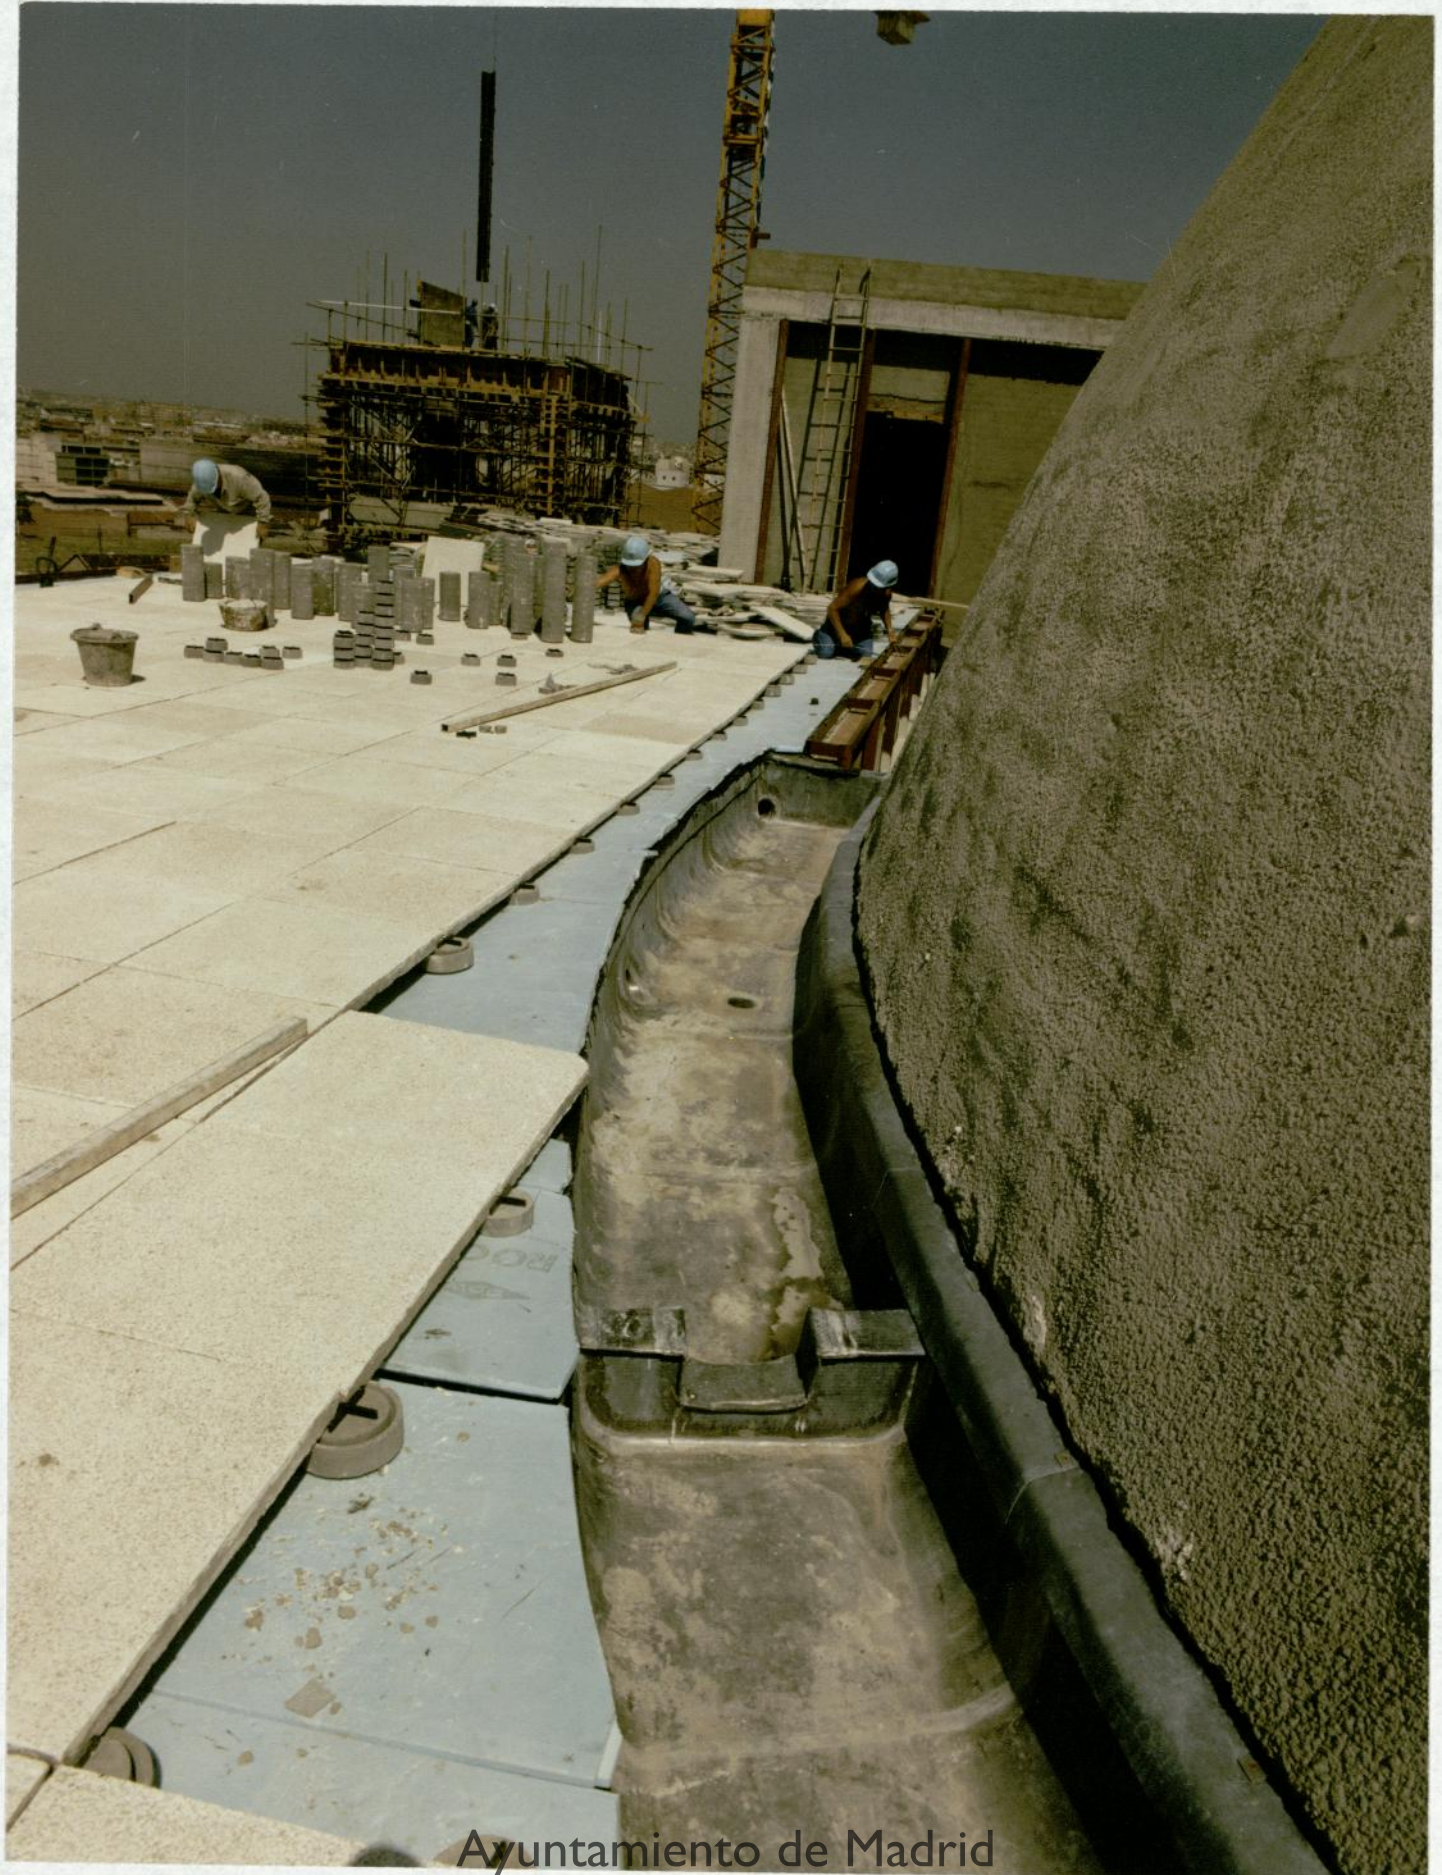



Ayuntamiento de Madrid

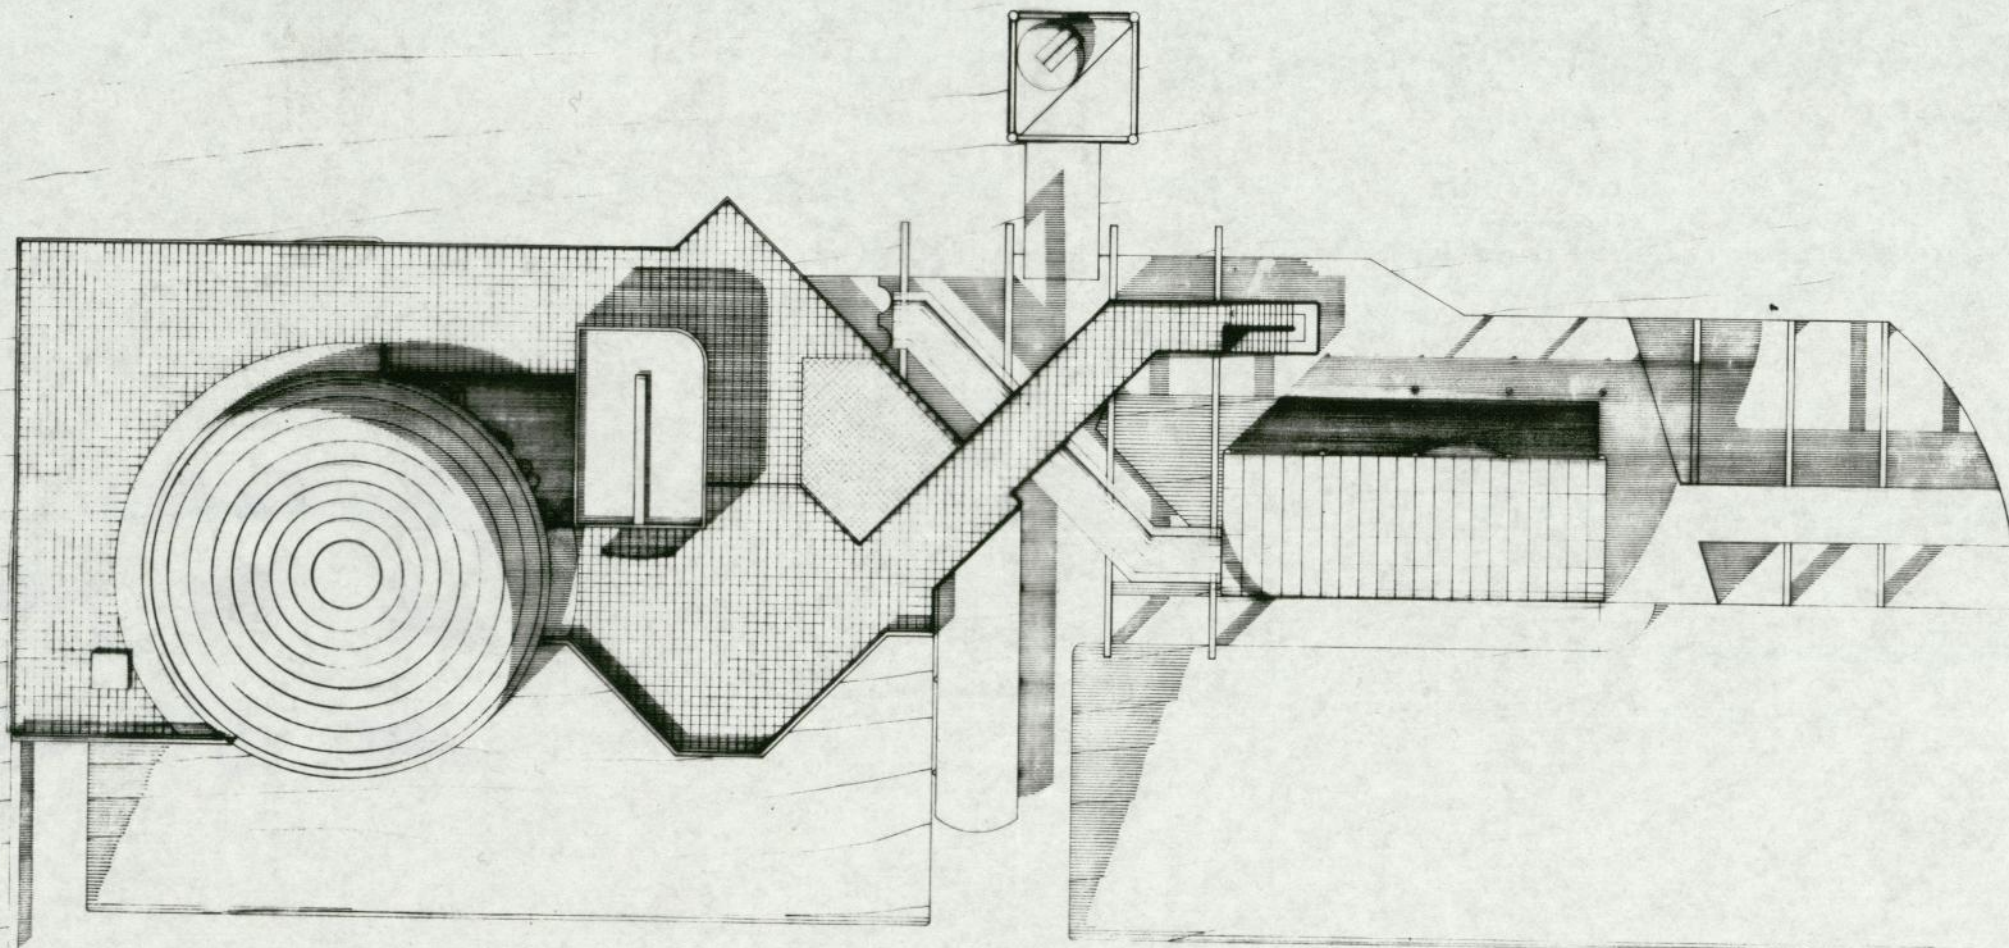


PROYECTO DE PLANETARIO EN MADRID







AGOSTO DE 1984


SECCION 1-1  
ESCALA 1:50


A9

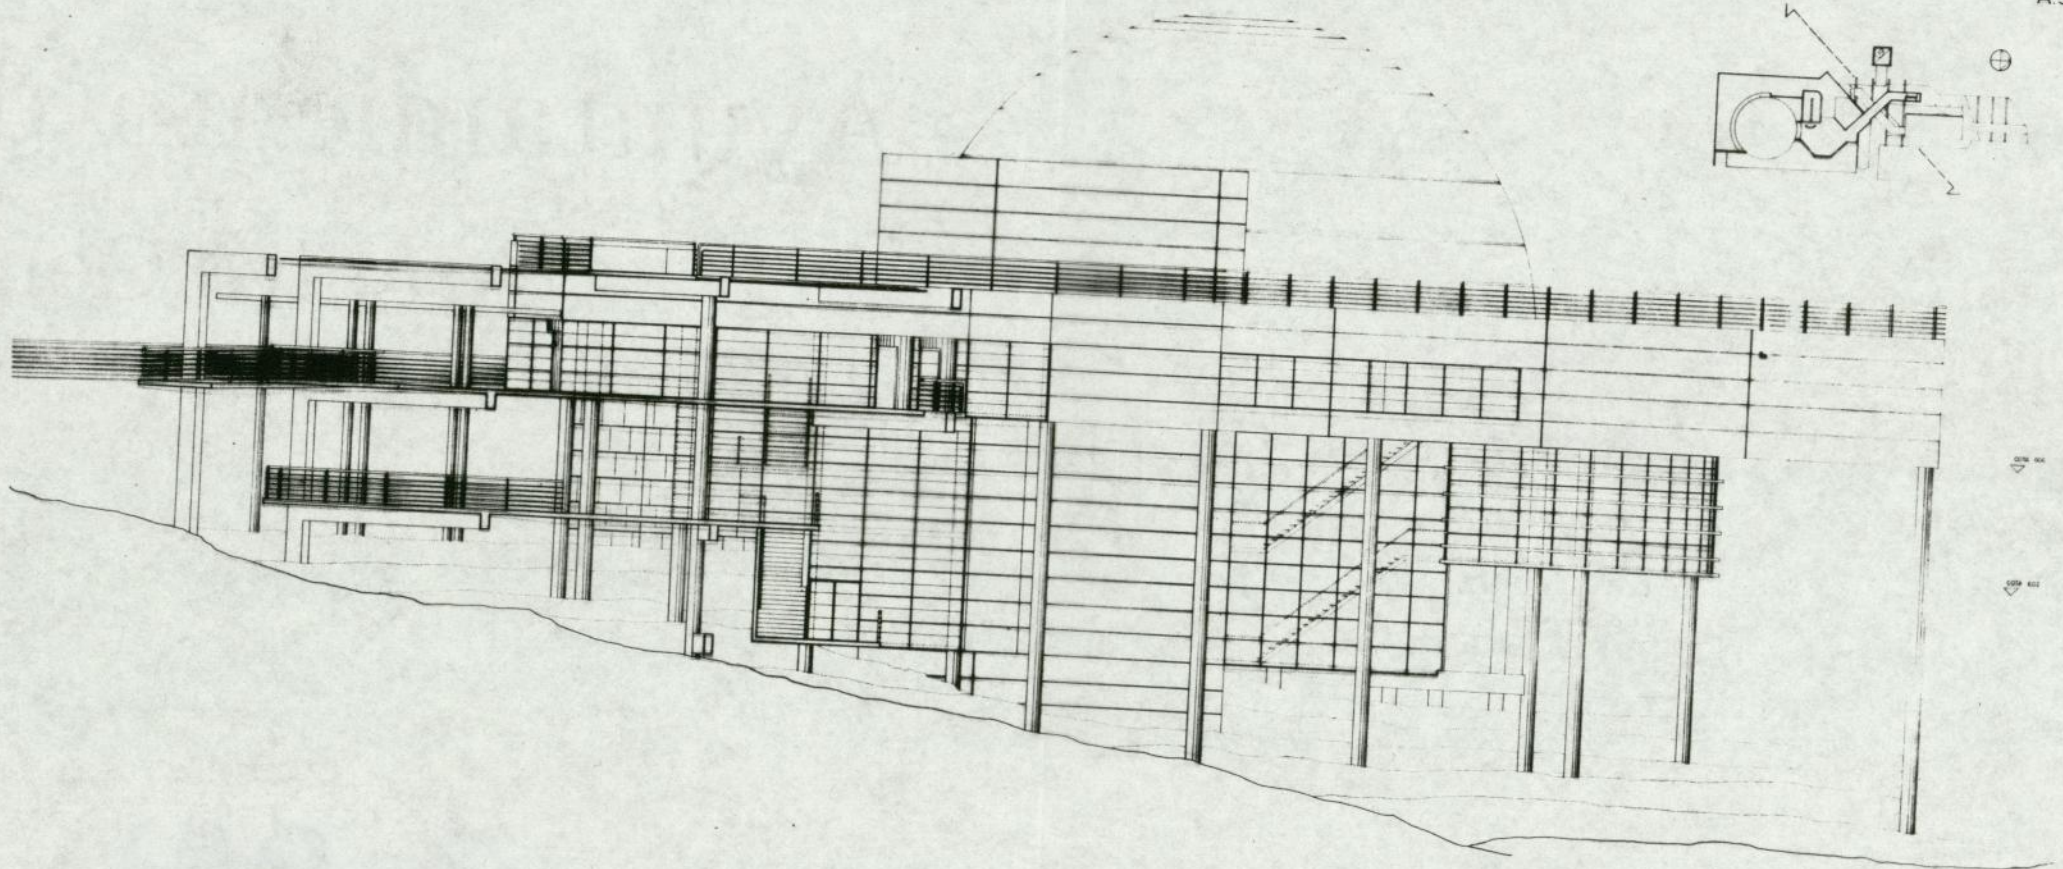

Ayuntamiento de Madrid

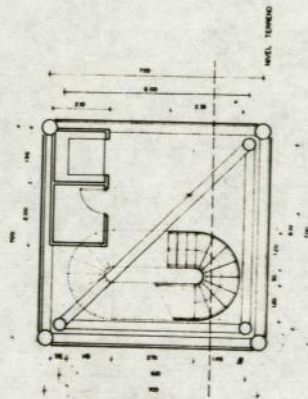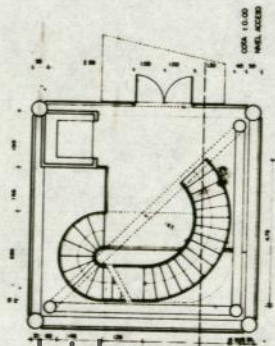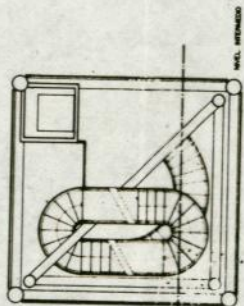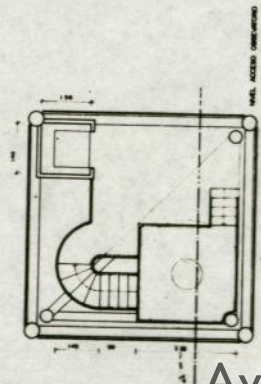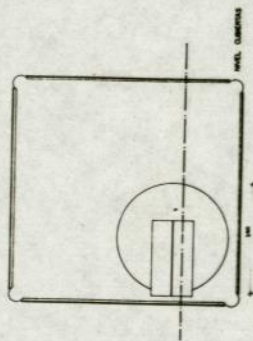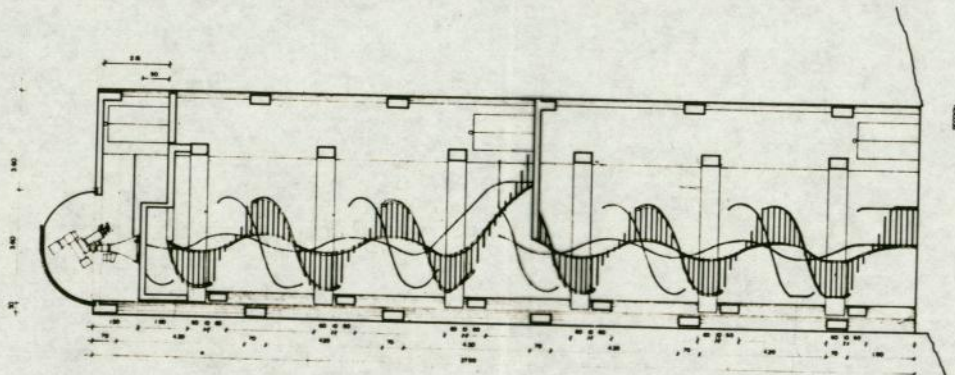

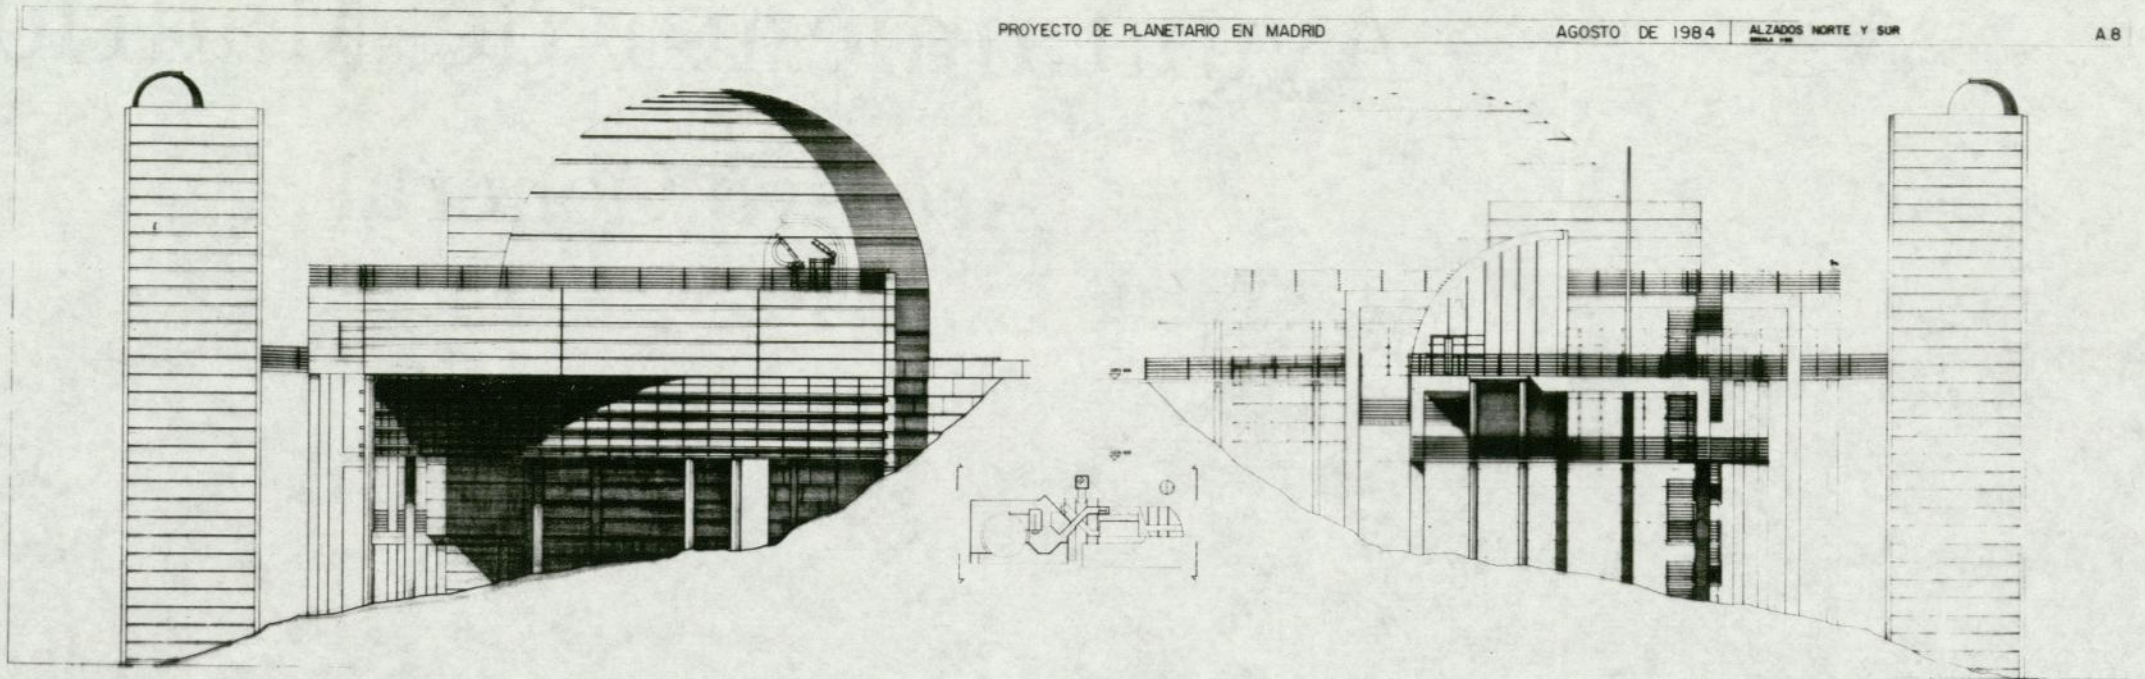

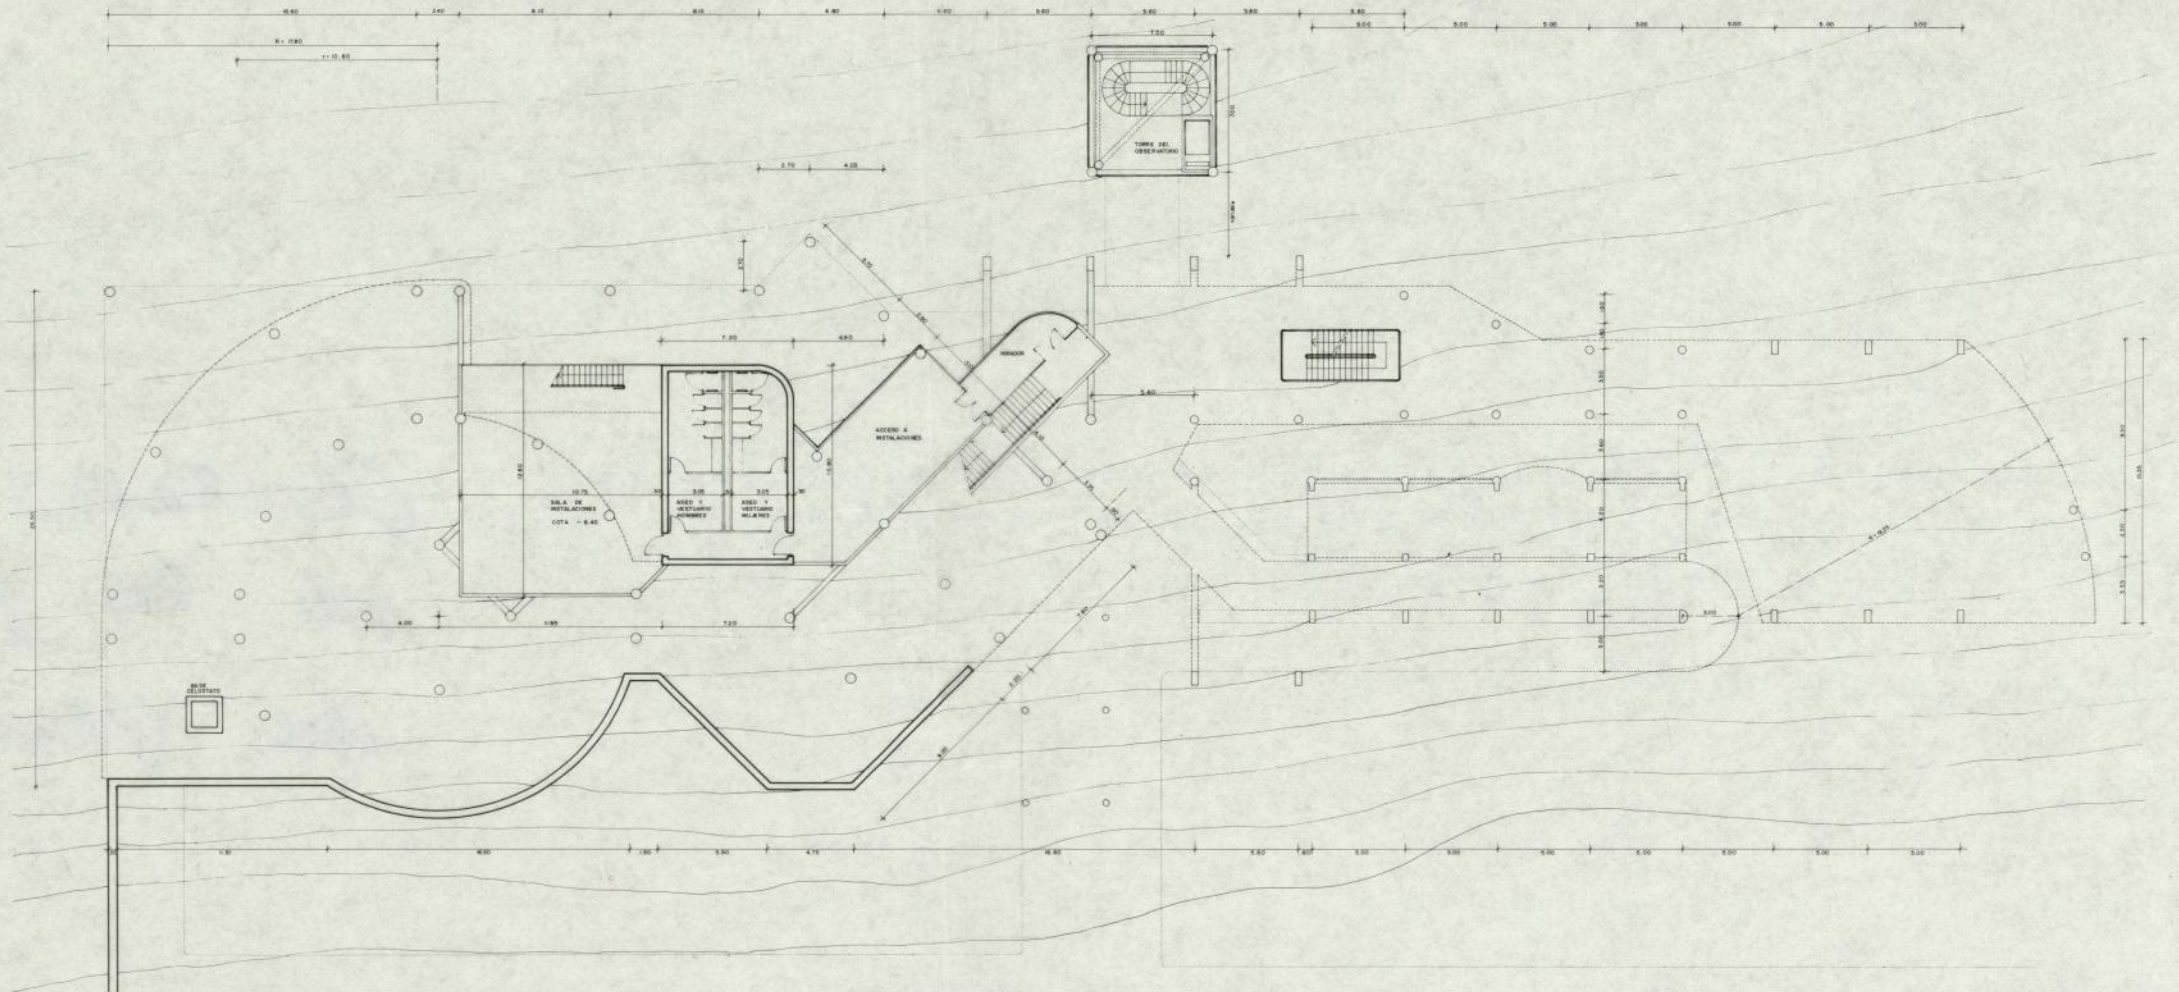



PERSPECTIVA Y SITUACION DEL PLANETARIO DE MADRID - 1984

