



0'49-1-41

172


AYUNTAMIENTO DE MADRID  
LISTO *KELABO*  
CANCELADO  
26 AGO. 1981  
SALIDA  
ARCHIVO GENERAL

0'49-1-41

0'49-1-41

Ayuntamiento de Madrid

049-1-41

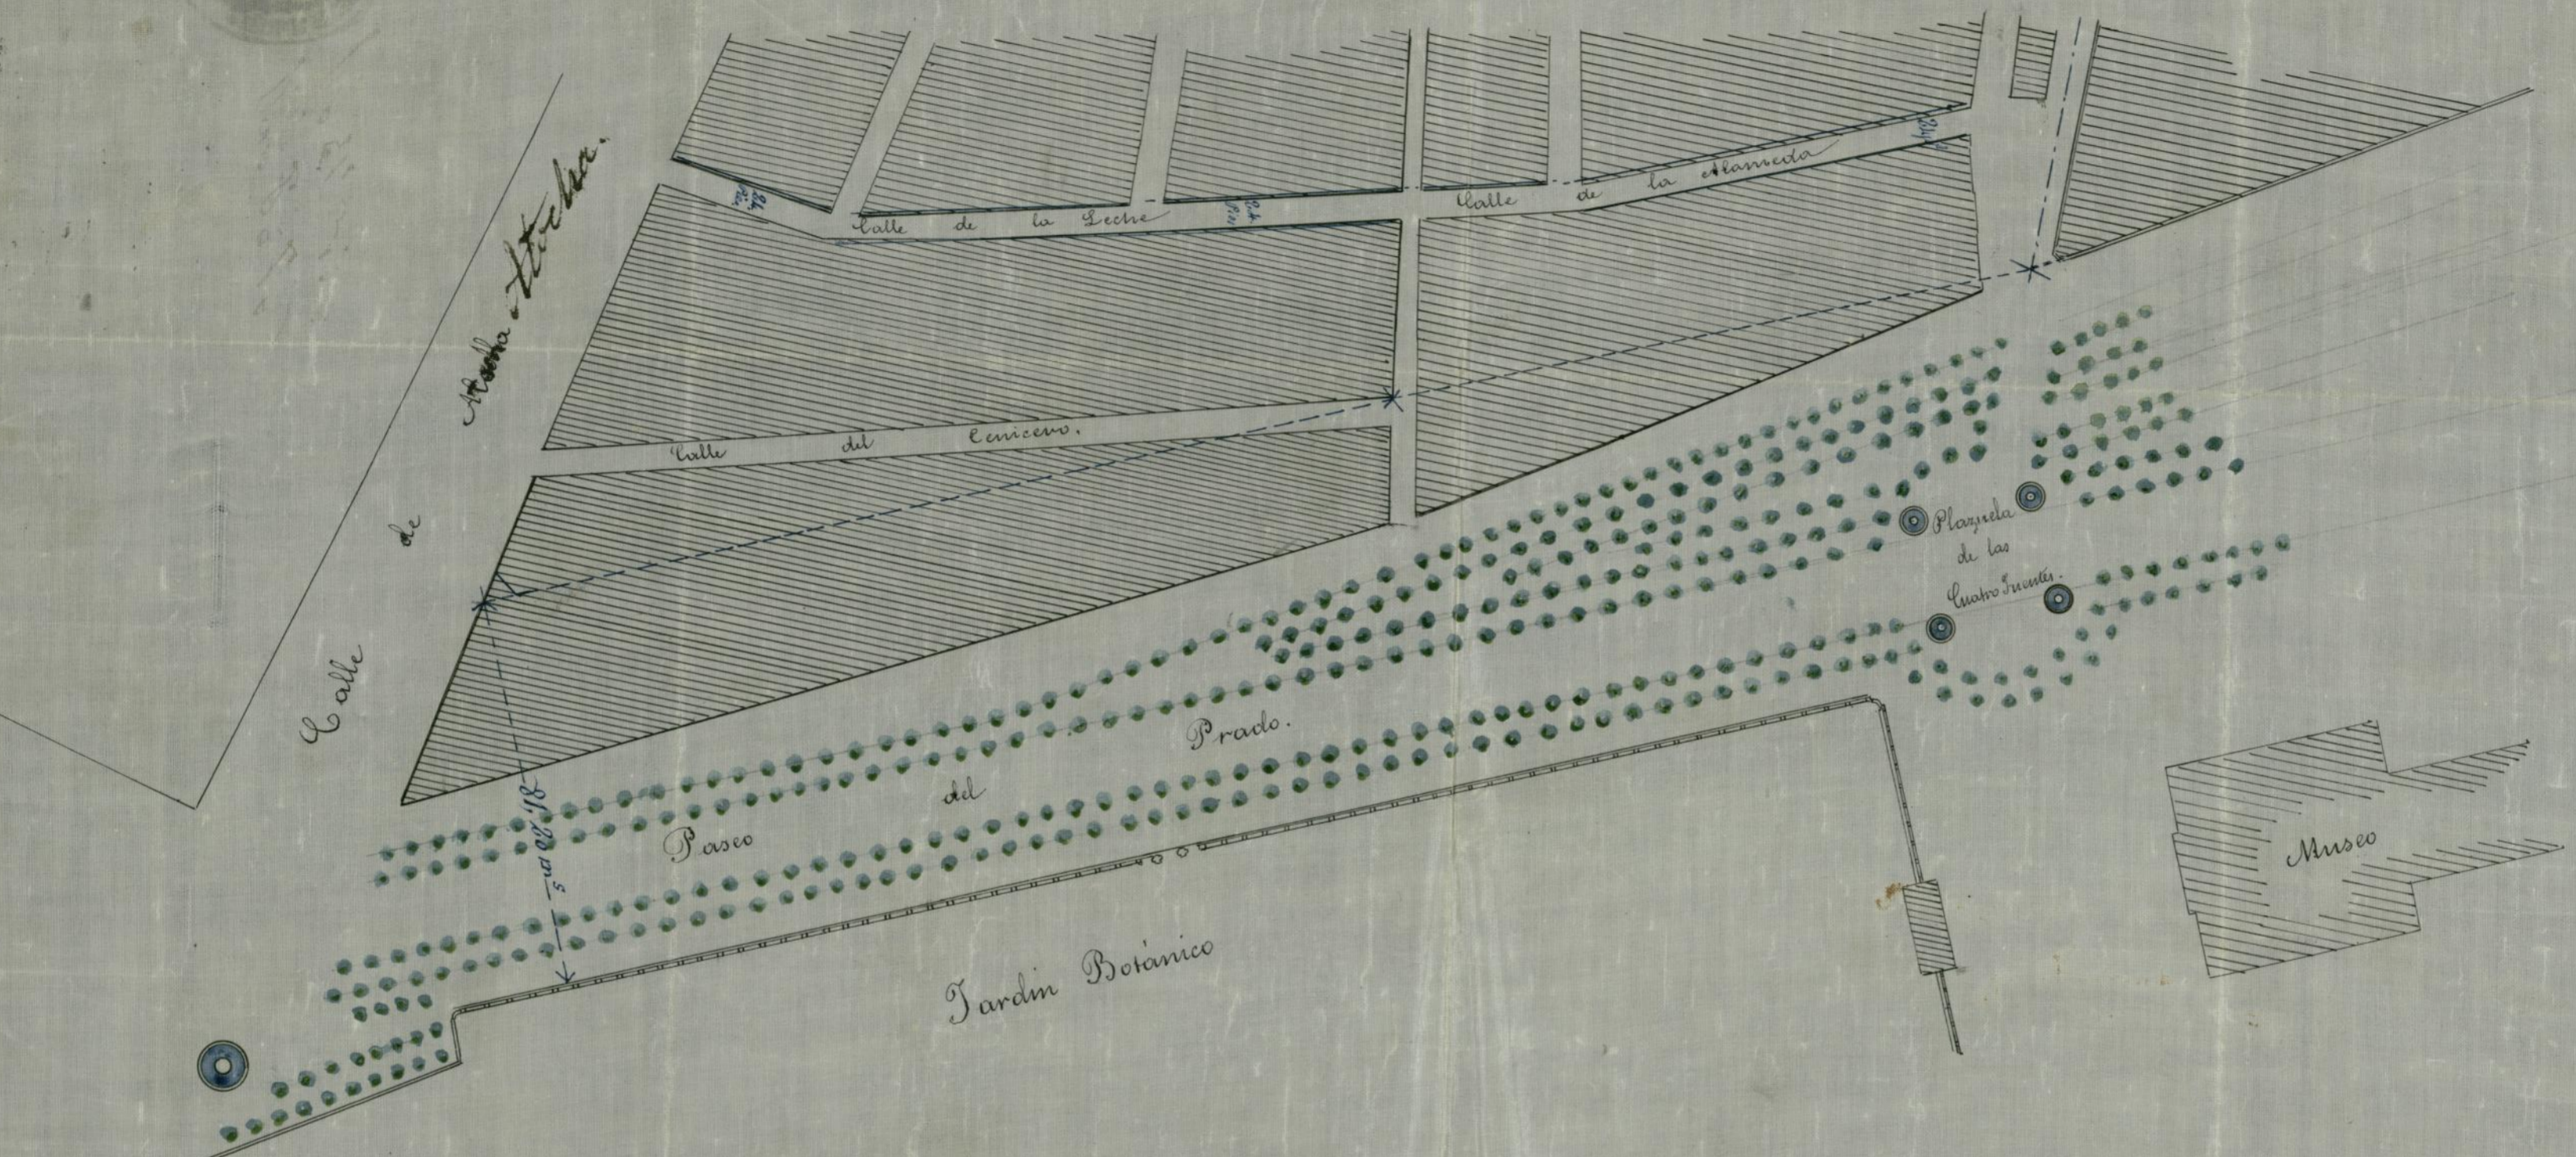

MINISTERIO DE LA GOBERNACION  
 SUBSECRETARIA  
 SEGUNDA CONSTRUCCIONES CIVILES  
 expedido por el orden de 23 de Junio de 1864  
 El Subsecretario.

*M. Arce*

Madrid 25 de Marzo 1863  
 La Junta propone la alineacion de la calle de Tragiceros designada con trozos de tinta azul.

Es copia =

El Secretario


*Juan Pizarro de Espinosa*



*[Signature]*

271

7  
 AA-35-B

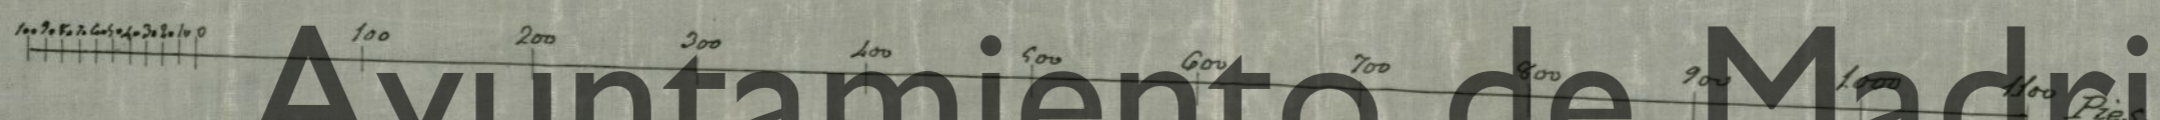

Ayuntamiento de Madrid

399  
372



*Don J. P. de ...  
p. 31. v. 1.*



*El ayuntamiento de Madrid ...  
de la calle de ...  
de la calle de ...*

*Don Juan ...  
Ayuntamiento de Madrid*



*El ayuntamiento de Madrid ...  
de la calle de ...  
de la calle de ...*



172

P

B-32-41

# Ayuntamiento de Madrid

Ayuntamiento de Madrid