

# PROYECTO

DE

REFORMA DEL PASEO DEL PRADO

Y

SUS AVENIDAS

ESTUDIADO POR EL ARQUITECTO D. CARLOS VELASCO  
Escala 1:2000



Ayuntamiento de Madrid



# PROYECTO

DE







REFORMA DEL PASEO DEL PRADO


Y

SUS AVENIDAS

 ESTUDIADO POR EL ARQUITECTO D. D. CÁBLOS VELAZCO  
Escala 1:2000

## EXPLICACION

-  Vías antiguas
-  Manzanas antiguas
-  Exposiciones destinadas a vías públicas
-  Exposiciones destinadas a salones de fiestas
-  Vías antiguas destinadas a salones de fiestas
-  Reformas no proyectadas

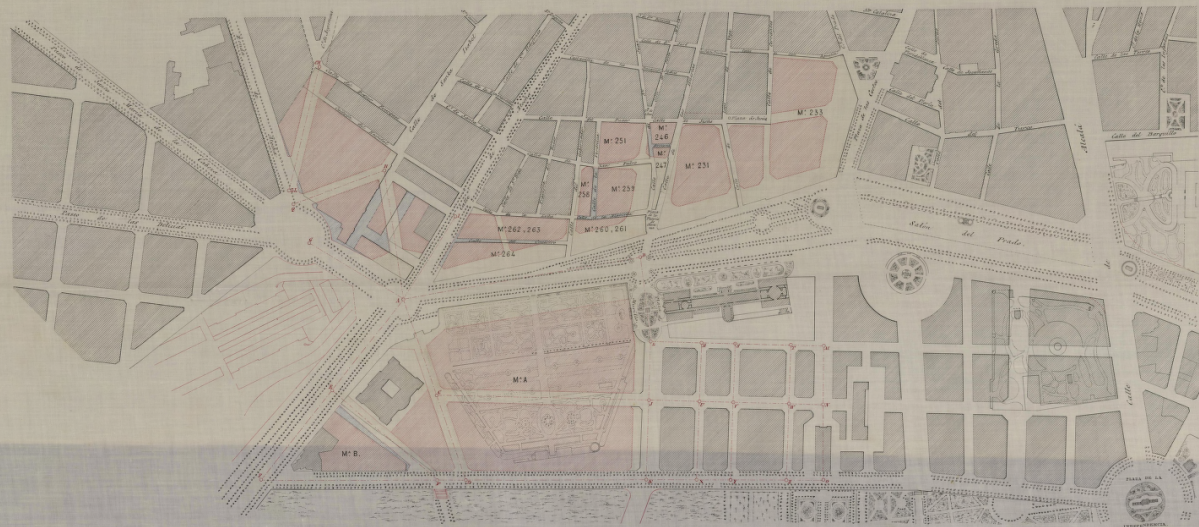



# PROYECTO

DE

REFORMA DEL PASEO DEL PRADO

Y

SUS AVENIDAS

ESTUDIADO POR EL ARQUITECTO D. CARLOS VELANCO.  
Escala: 1:2500

